

整備範囲 (1工区)

百華園

にぎわいエリア


エデュテイメント花広場

花織花壇


共通仕様

- ・植栽の配植は係員の指示による。
- ・芝撤去は機械施工で厚10cm、人力施工で厚5cmのすきとりを標準とするが施工場所や既存芝、植栽の状況により適宜調整すること。
- ・土壌改良は、面改良深さ20cm以上、植穴改良深さ30cmを標準とする。
- ・土壌改良の堆肥混合量は、下記を標準とする。
 百華園内の面改良、全域の植穴改良：対象土量の15%
 百華園以外の面改良：対象土量の10%


工事名	令和5年浜名湖花博2024修景植栽工事 (第1工区)		
図面名	全体平面図		
施工地	静岡県	浜松市	西区 村楠町地内
事業名	浜名湖花博20周年記念事業		
図面番号	縮尺	S=1:1500 (S=1:3000) ()はA3縮小	
設計者	照査者		
事業所名	浜名湖花博20周年記念事業 実行委員会 (県部会)		年月日
変更年月日	年月日	変更設計者	

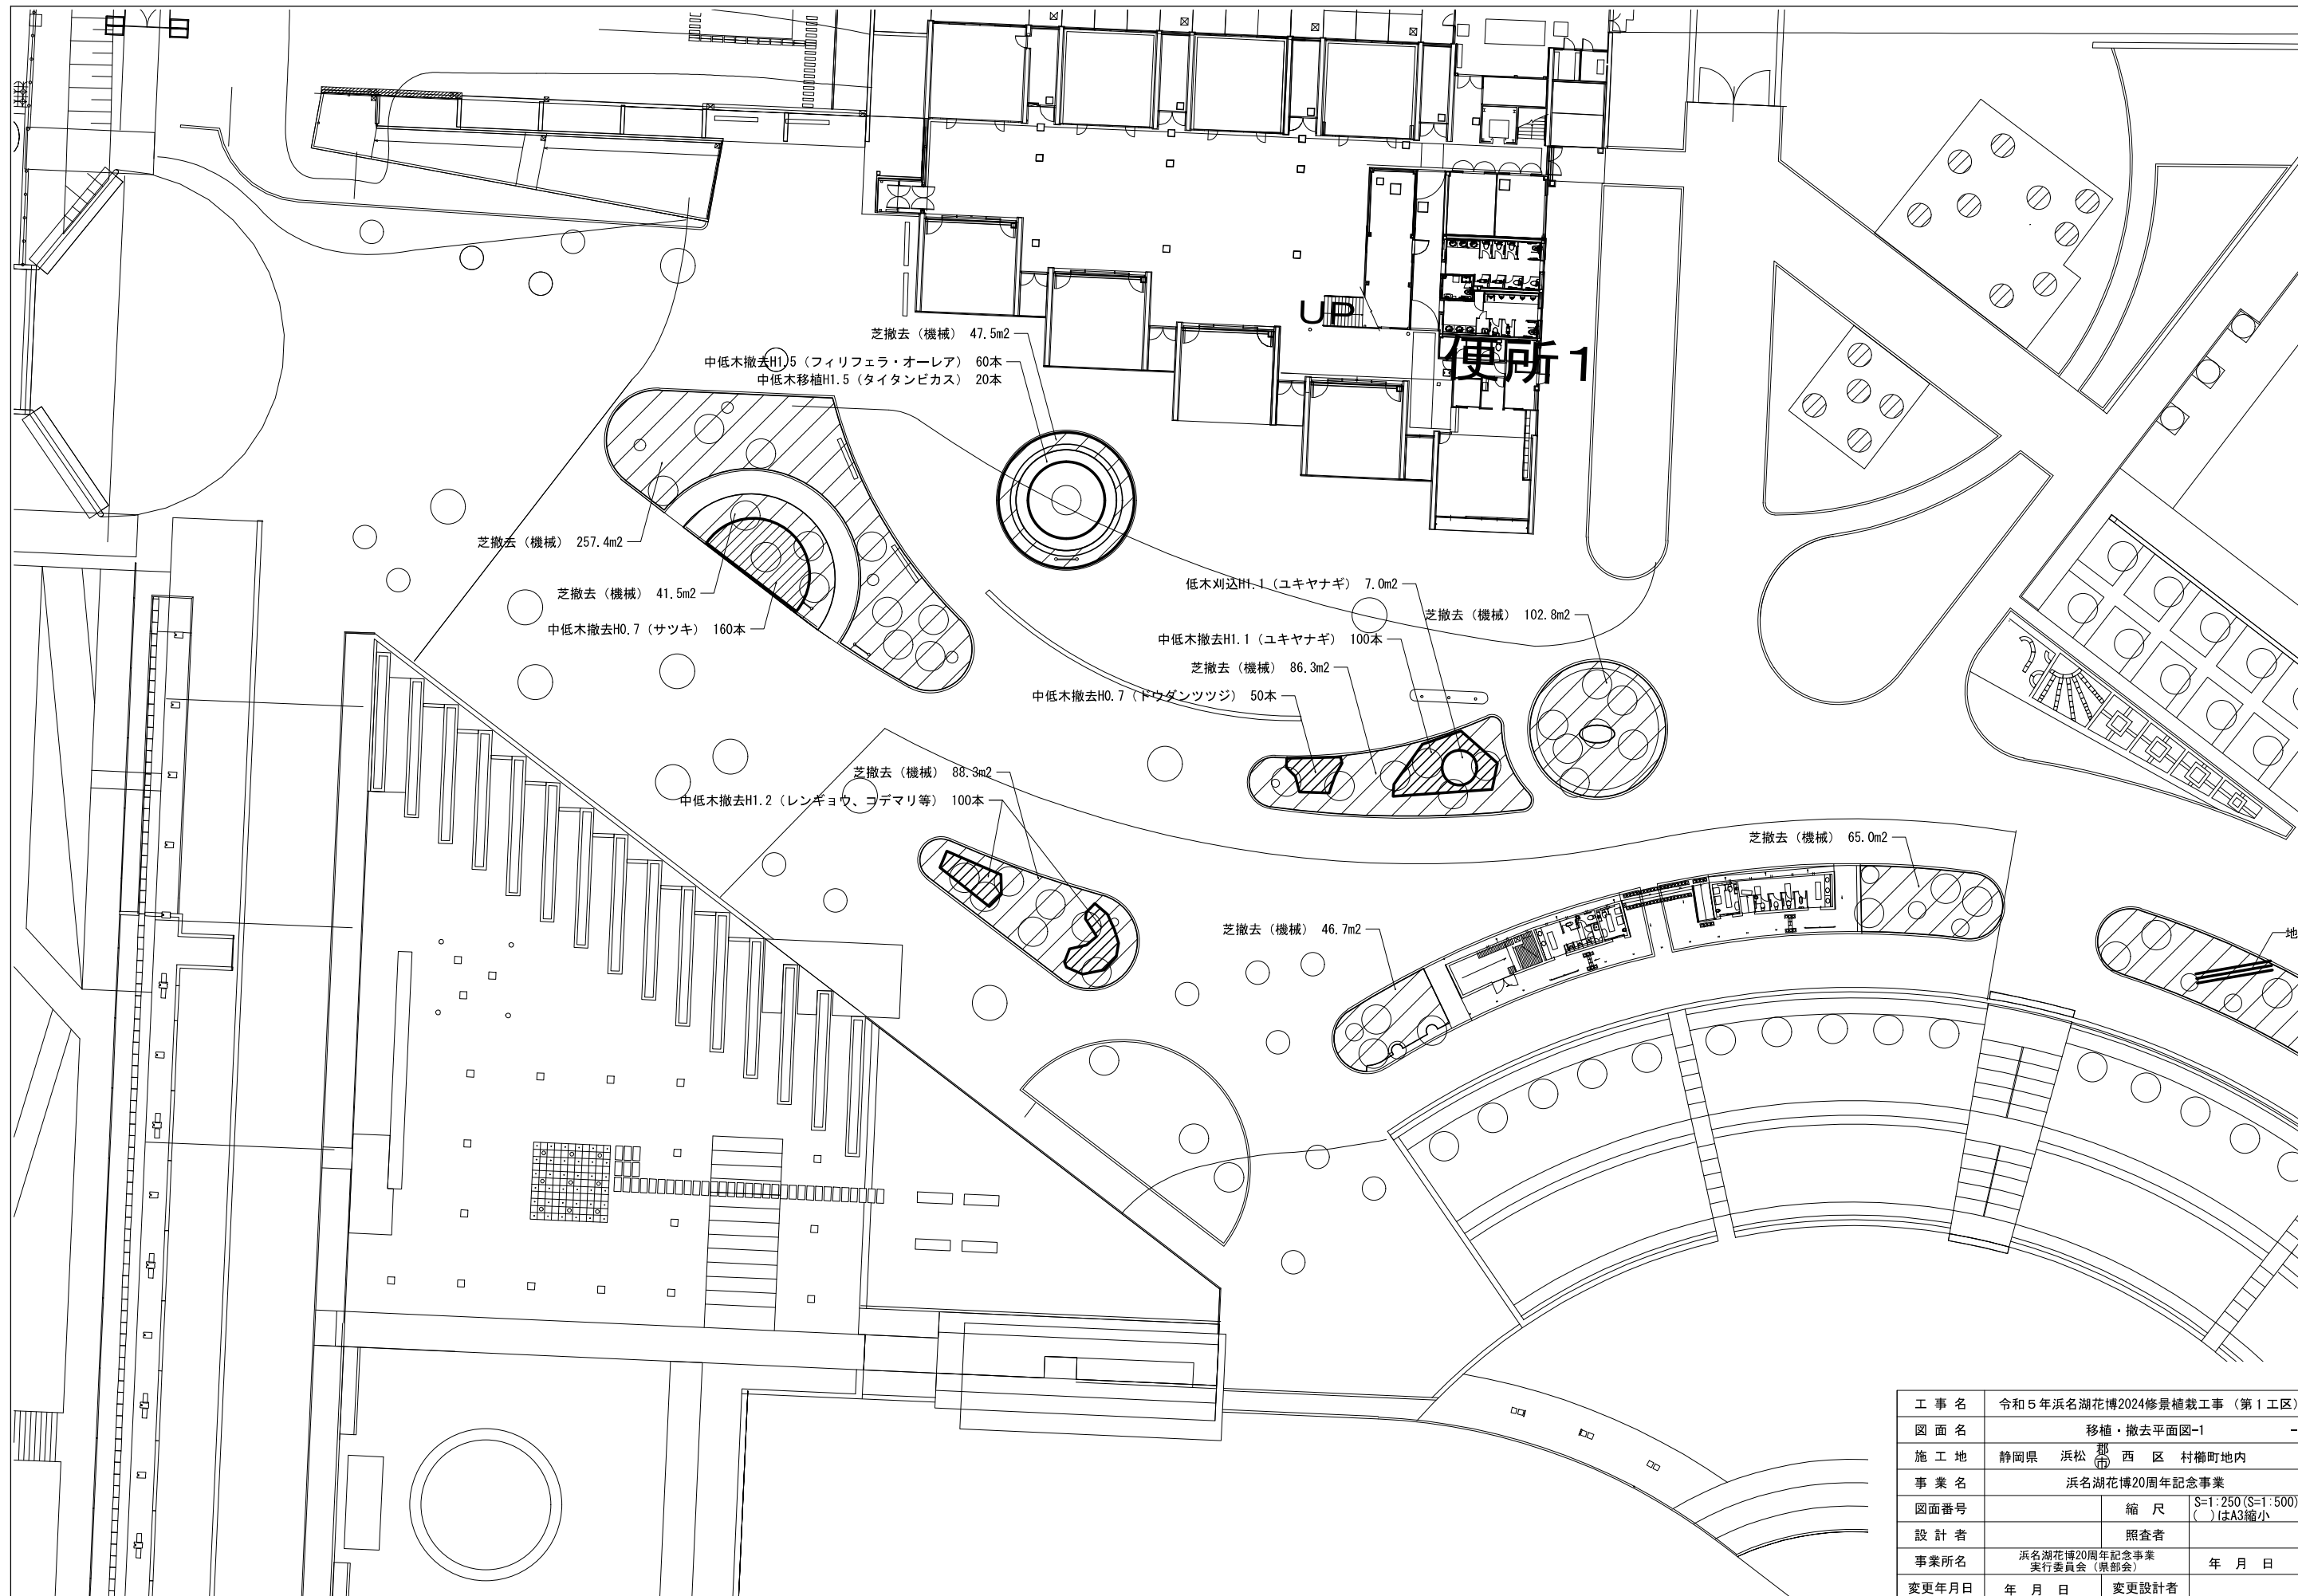


工事名	令和5年浜名湖花博2024修景植栽工事 (第1工区)		
図面名	移植・撤去平面図-1		
施工地	静岡県	浜松市	西区 村楠町地内
事業名	浜名湖花博20周年記念事業		
図面番号	縮尺	S=1:250 (S=1:500) ()はA3縮小	
設計者	照査者		
事業所名	浜名湖花博20周年記念事業 実行委員会 (県部会)		年月日
変更年月日	年月日	変更設計者	

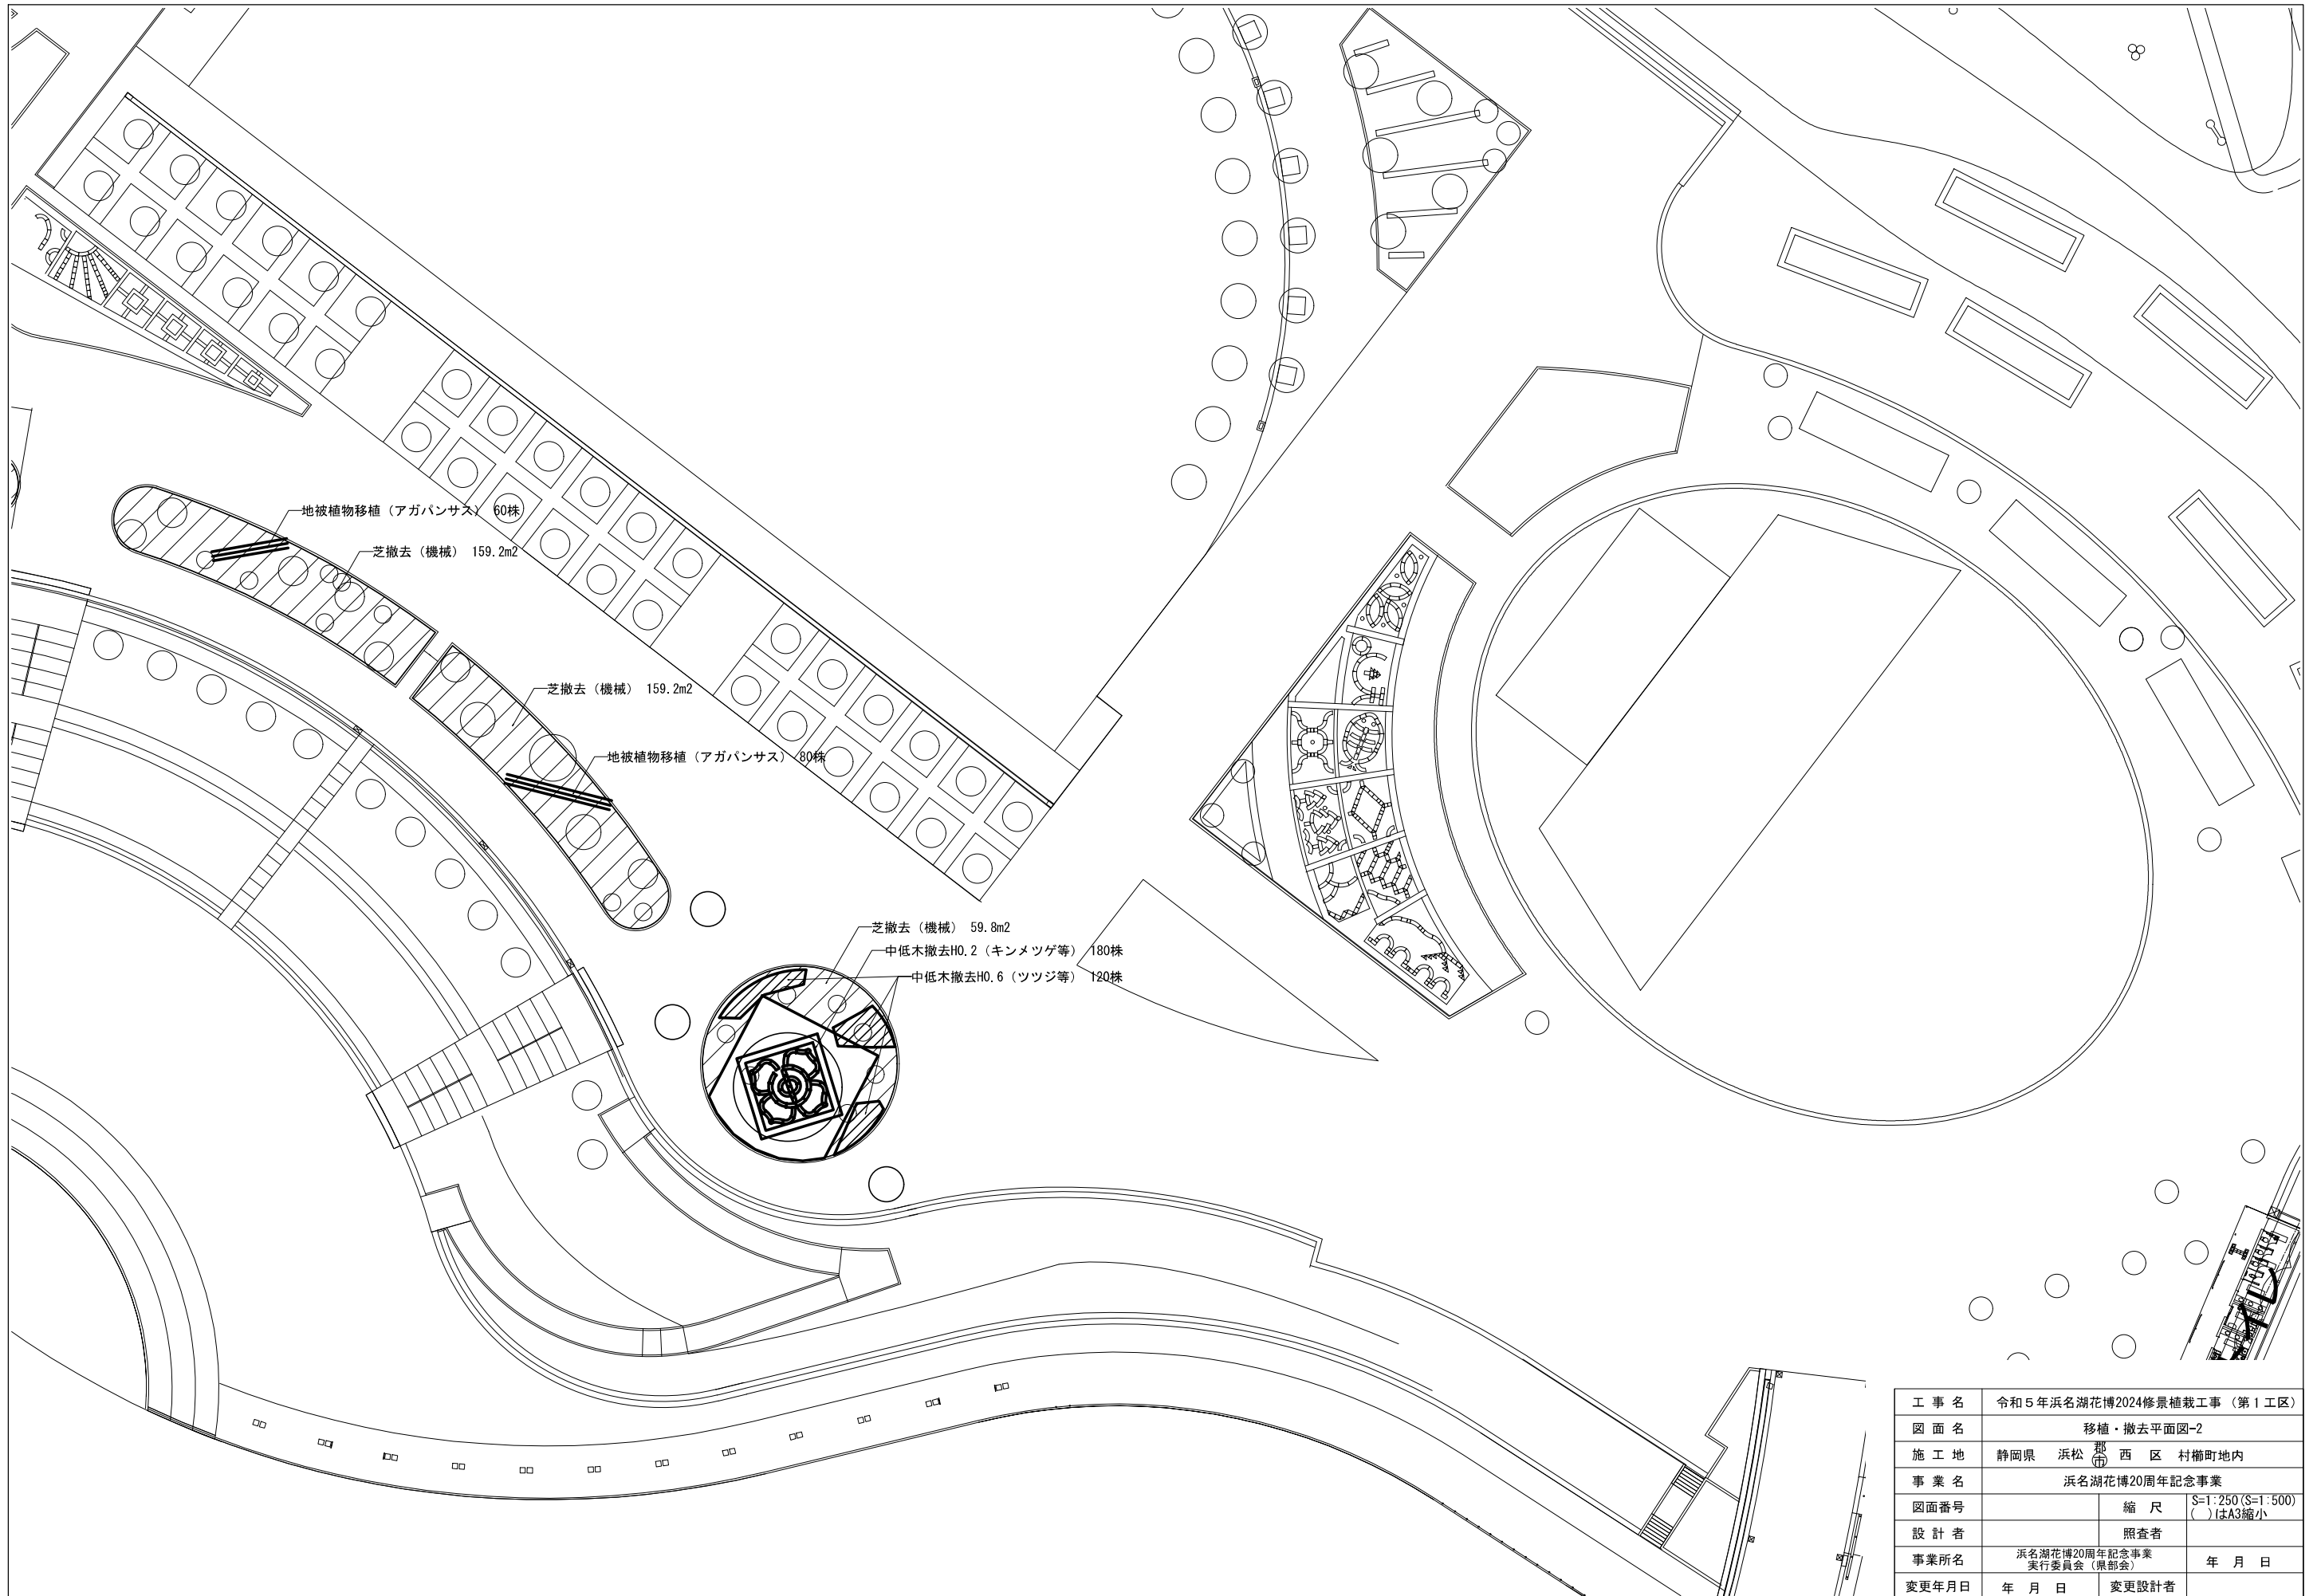


工事名	令和5年浜名湖花博2024修景植栽工事 (第1工区)		
図面名	移植・撤去平面図-2		
施工地	静岡県	浜松市	西区 村楠町地内
事業名	浜名湖花博20周年記念事業		
図面番号	縮尺	S=1:250 (S=1:500) ()はA3縮小	
設計者	照査者		
事業所名	浜名湖花博20周年記念事業 実行委員会 (県部会)		年月日
変更年月日	年月日	変更設計者	

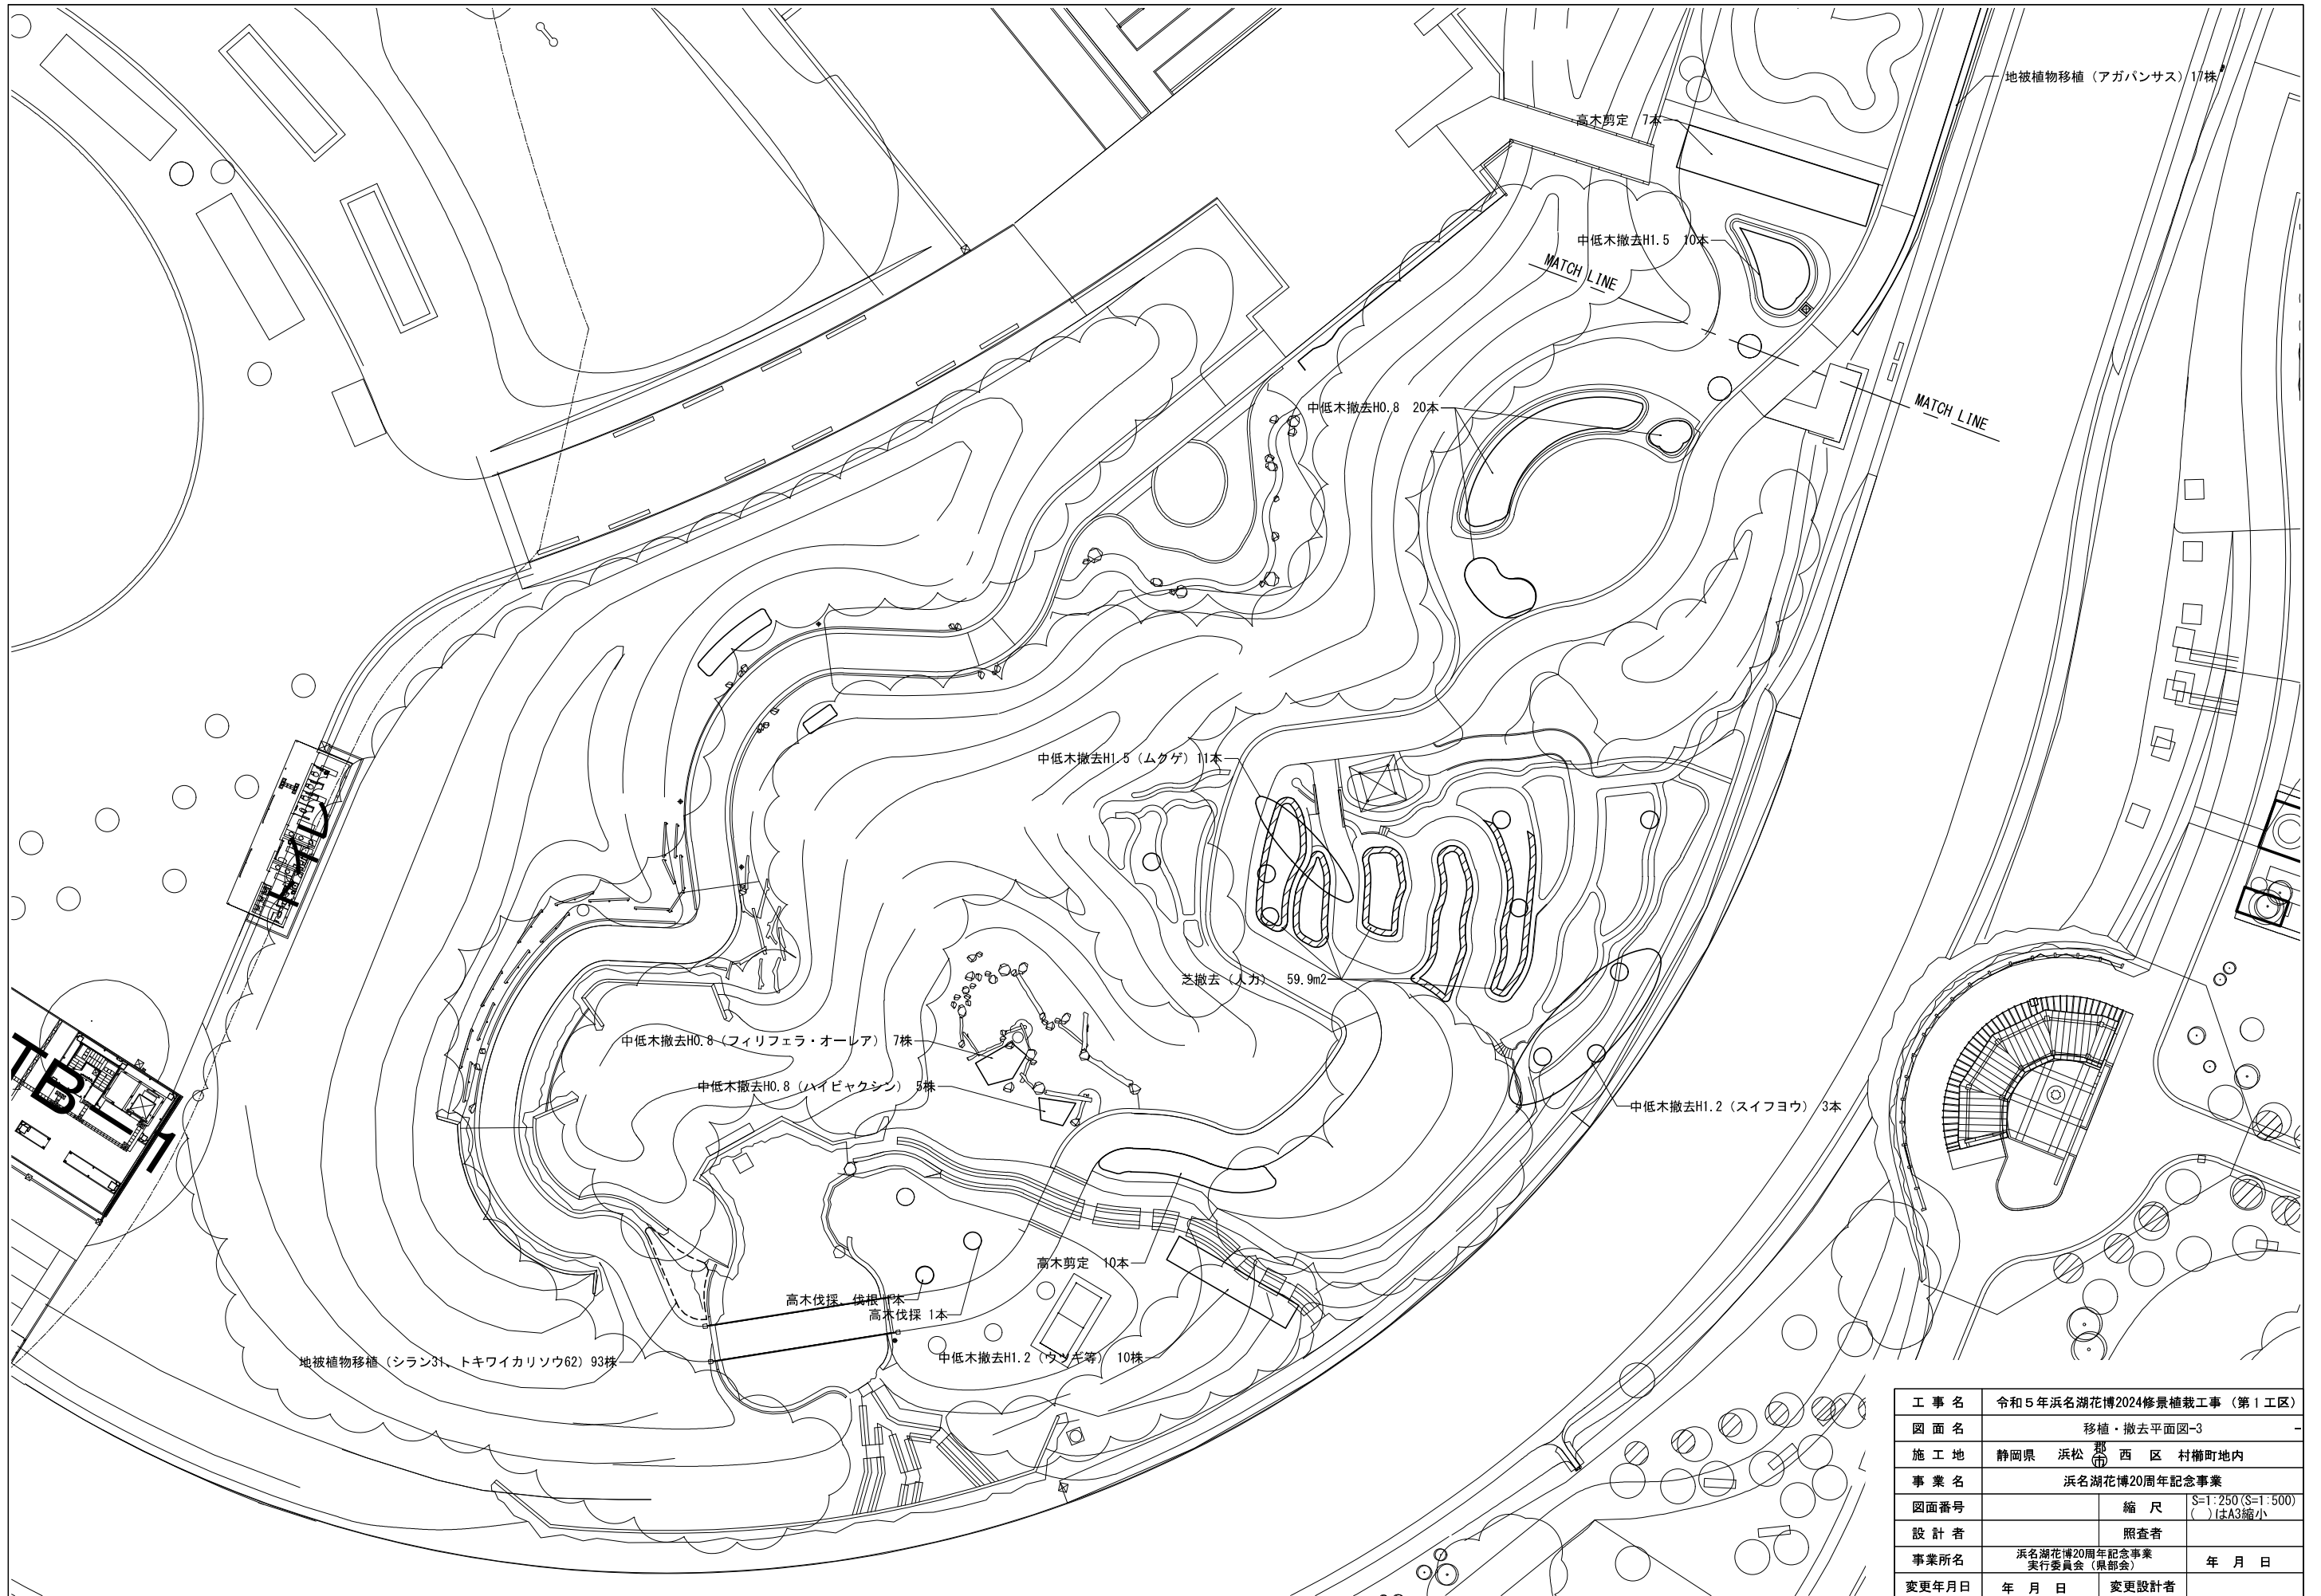


工事名	令和5年浜名湖花博2024修景植栽工事 (第1工区)		
図面名	移植・撤去平面図-3		
施工地	静岡県	浜松市	西区 村楠町地内
事業名	浜名湖花博20周年記念事業		
図面番号	縮尺	S=1:250 (S=1:500) ()はA3縮小	
設計者	照査者		
事業所名	浜名湖花博20周年記念事業 実行委員会 (県部会)		年月日
変更年月日	年月日	変更設計者	

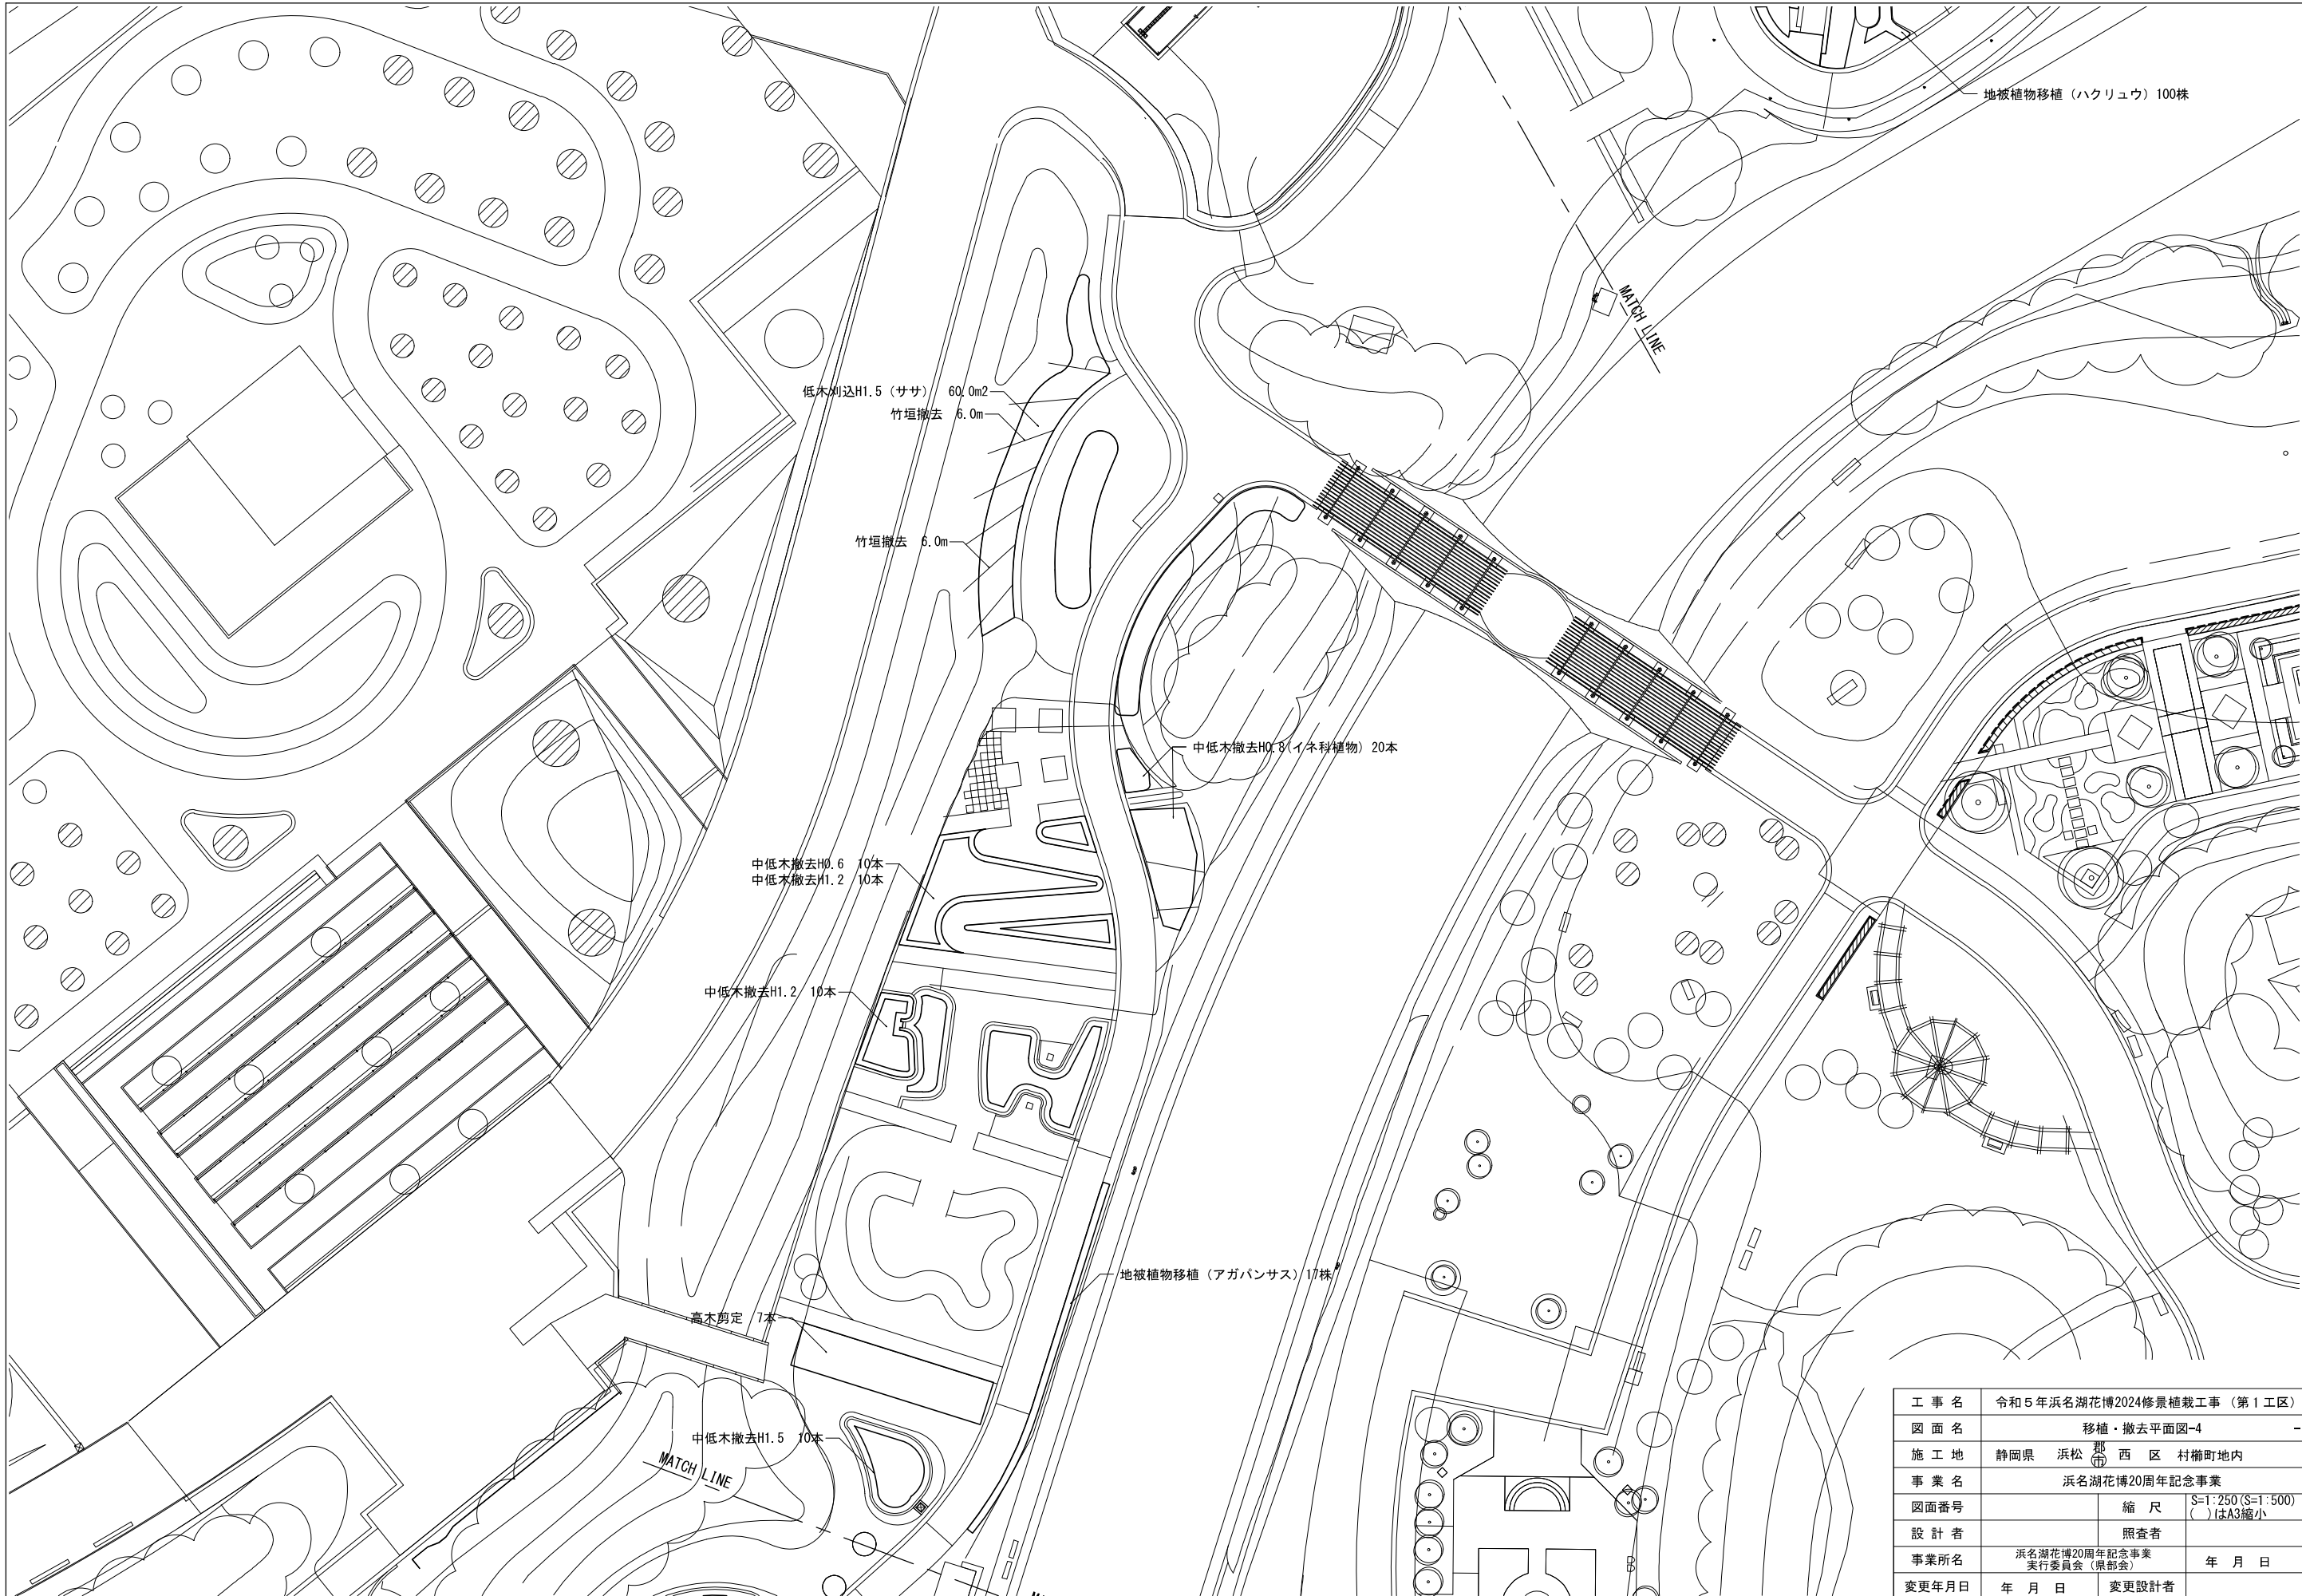


工事名	令和5年浜名湖花博2024修景植栽工事 (第1工区)		
図面名	移植・撤去平面図-4		
施工地	静岡県	浜松市	西区 村楠町地内
事業名	浜名湖花博20周年記念事業		
図面番号	縮尺	S=1:250 (S=1:500) ()はA3縮小	
設計者	照査者		
事業所名	浜名湖花博20周年記念事業 実行委員会 (県部会)		年月日
変更年月日	年月日	変更設計者	

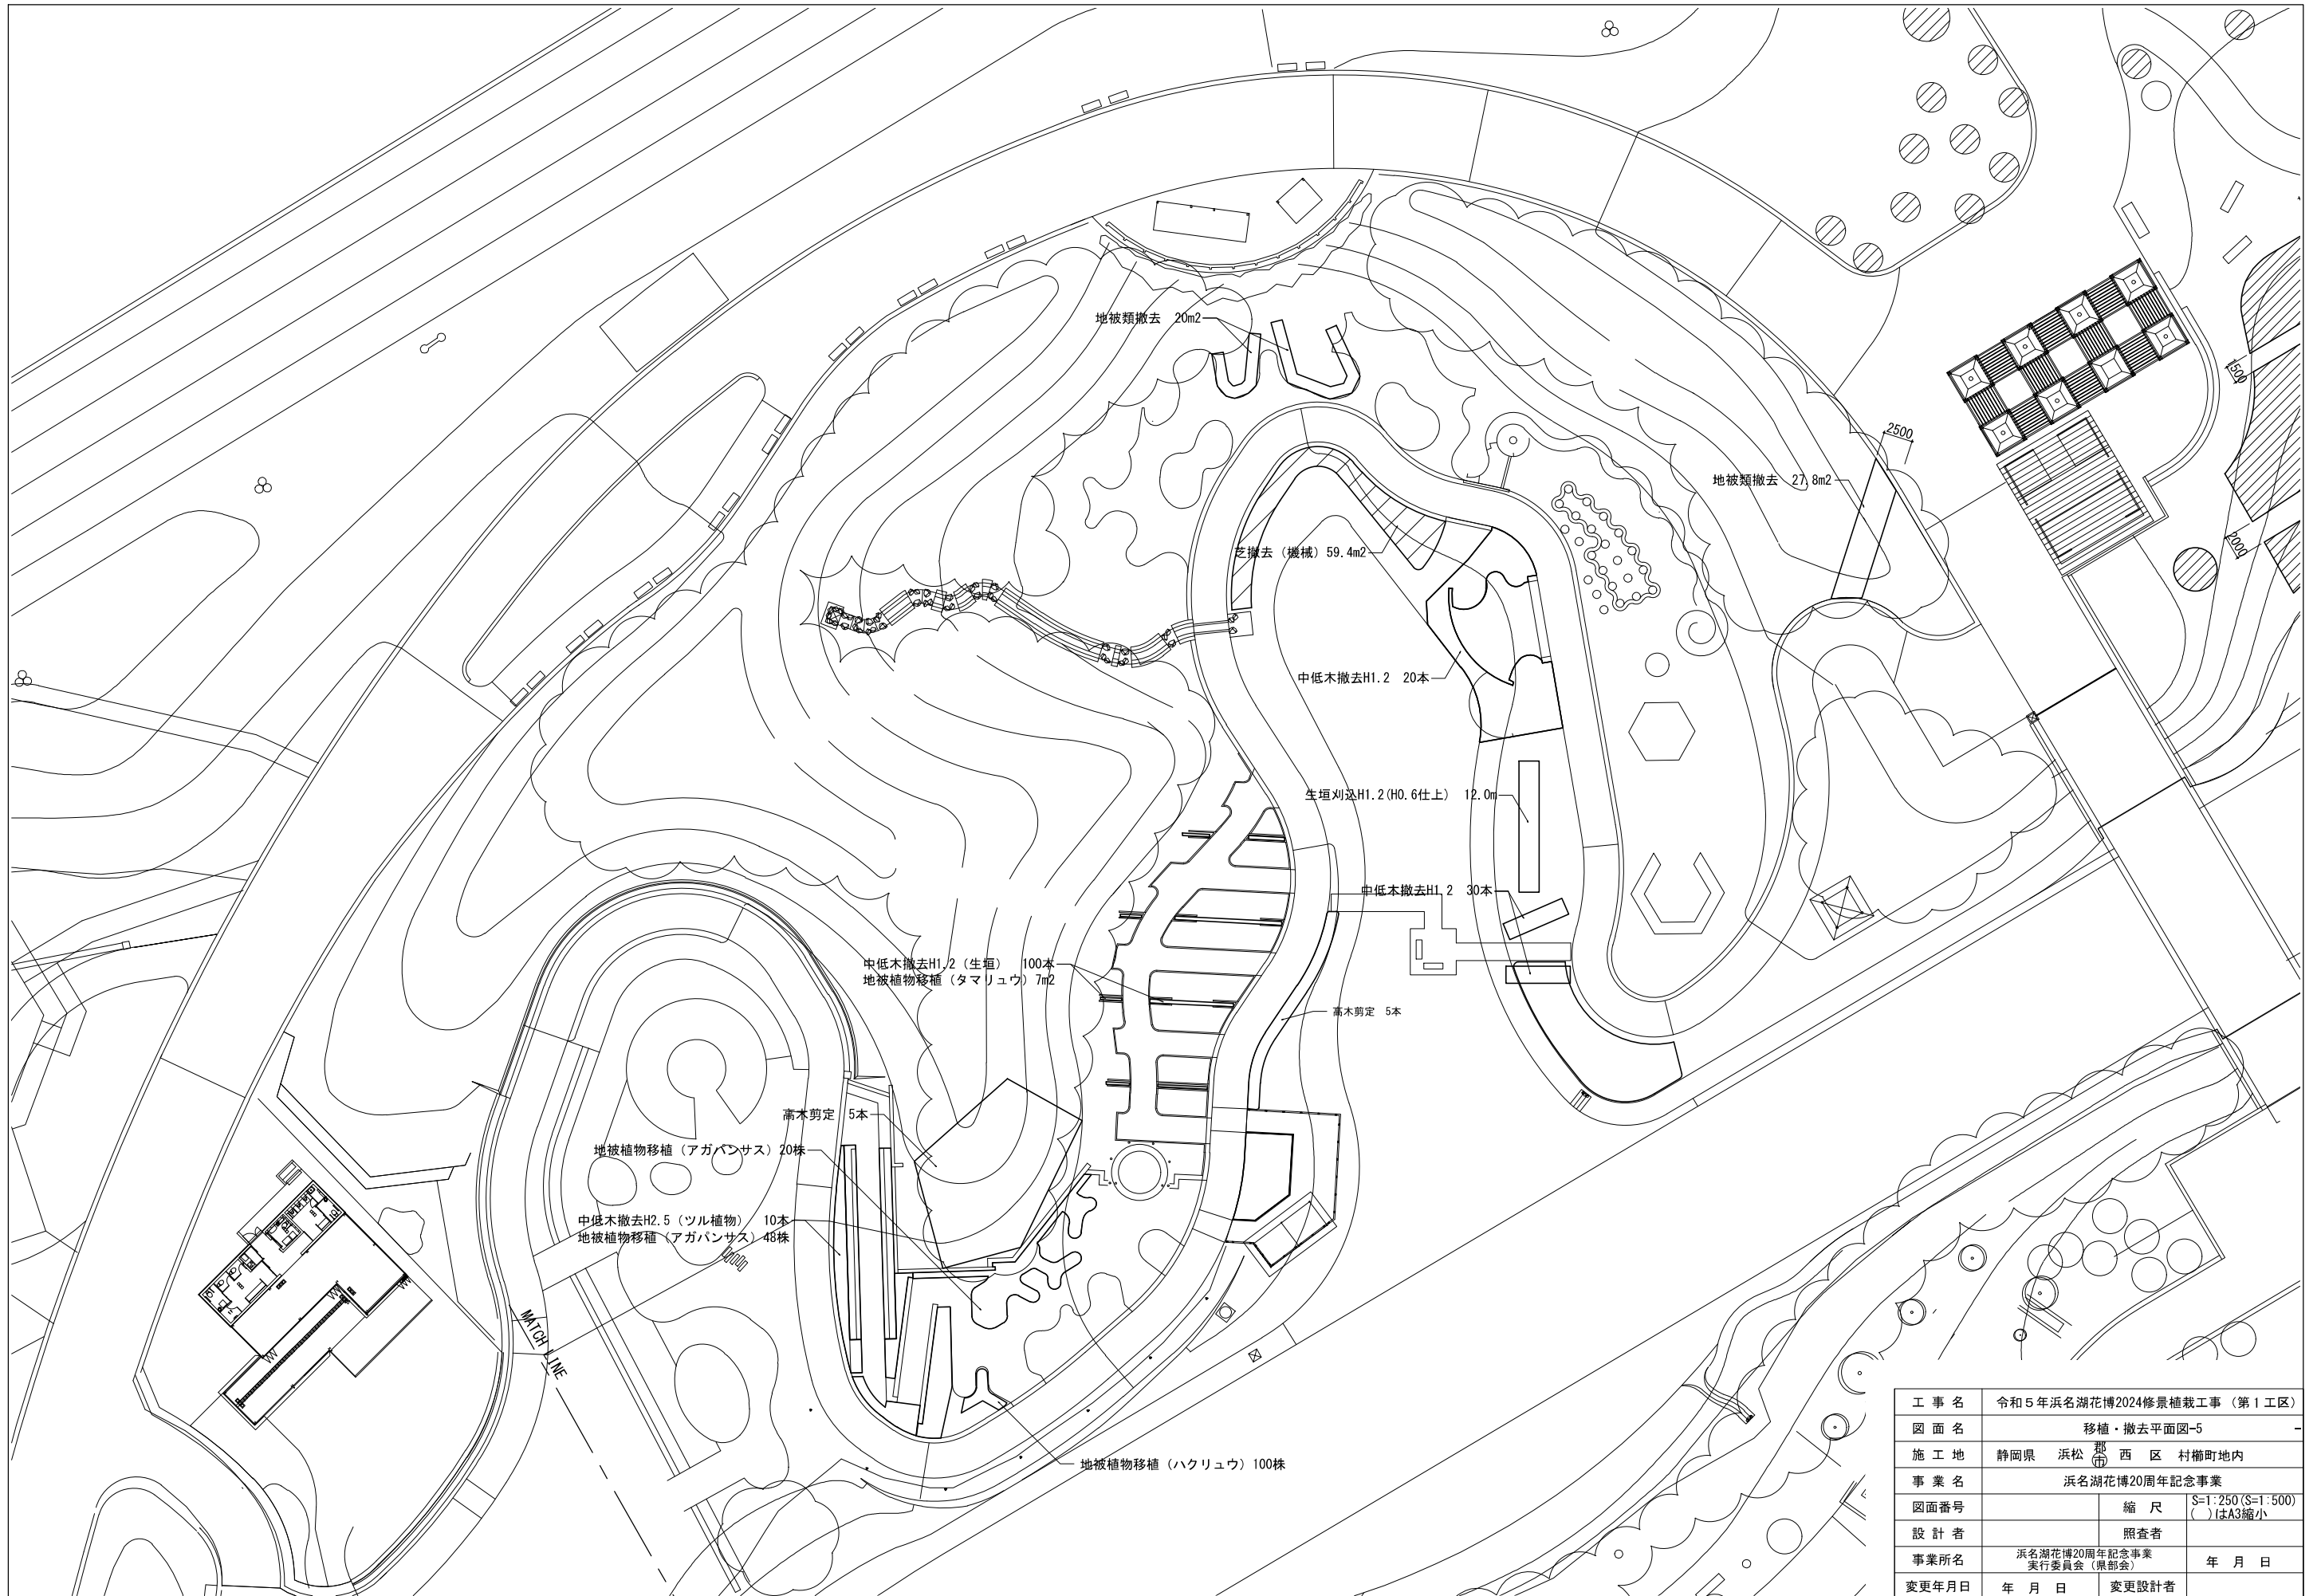


工事名	令和5年浜名湖花博2024修景植栽工事(第1工区)	
図面名	移植・撤去平面図-5	
施工地	静岡県 浜松市 西区 村楠町地内	
事業名	浜名湖花博20周年記念事業	
図面番号	縮尺	S=1:250(S=1:500) ()はA3縮小
設計者	照査者	
事業所名	浜名湖花博20周年記念事業 実行委員会(県部会)	年月日
変更年月日	年月日	変更設計者

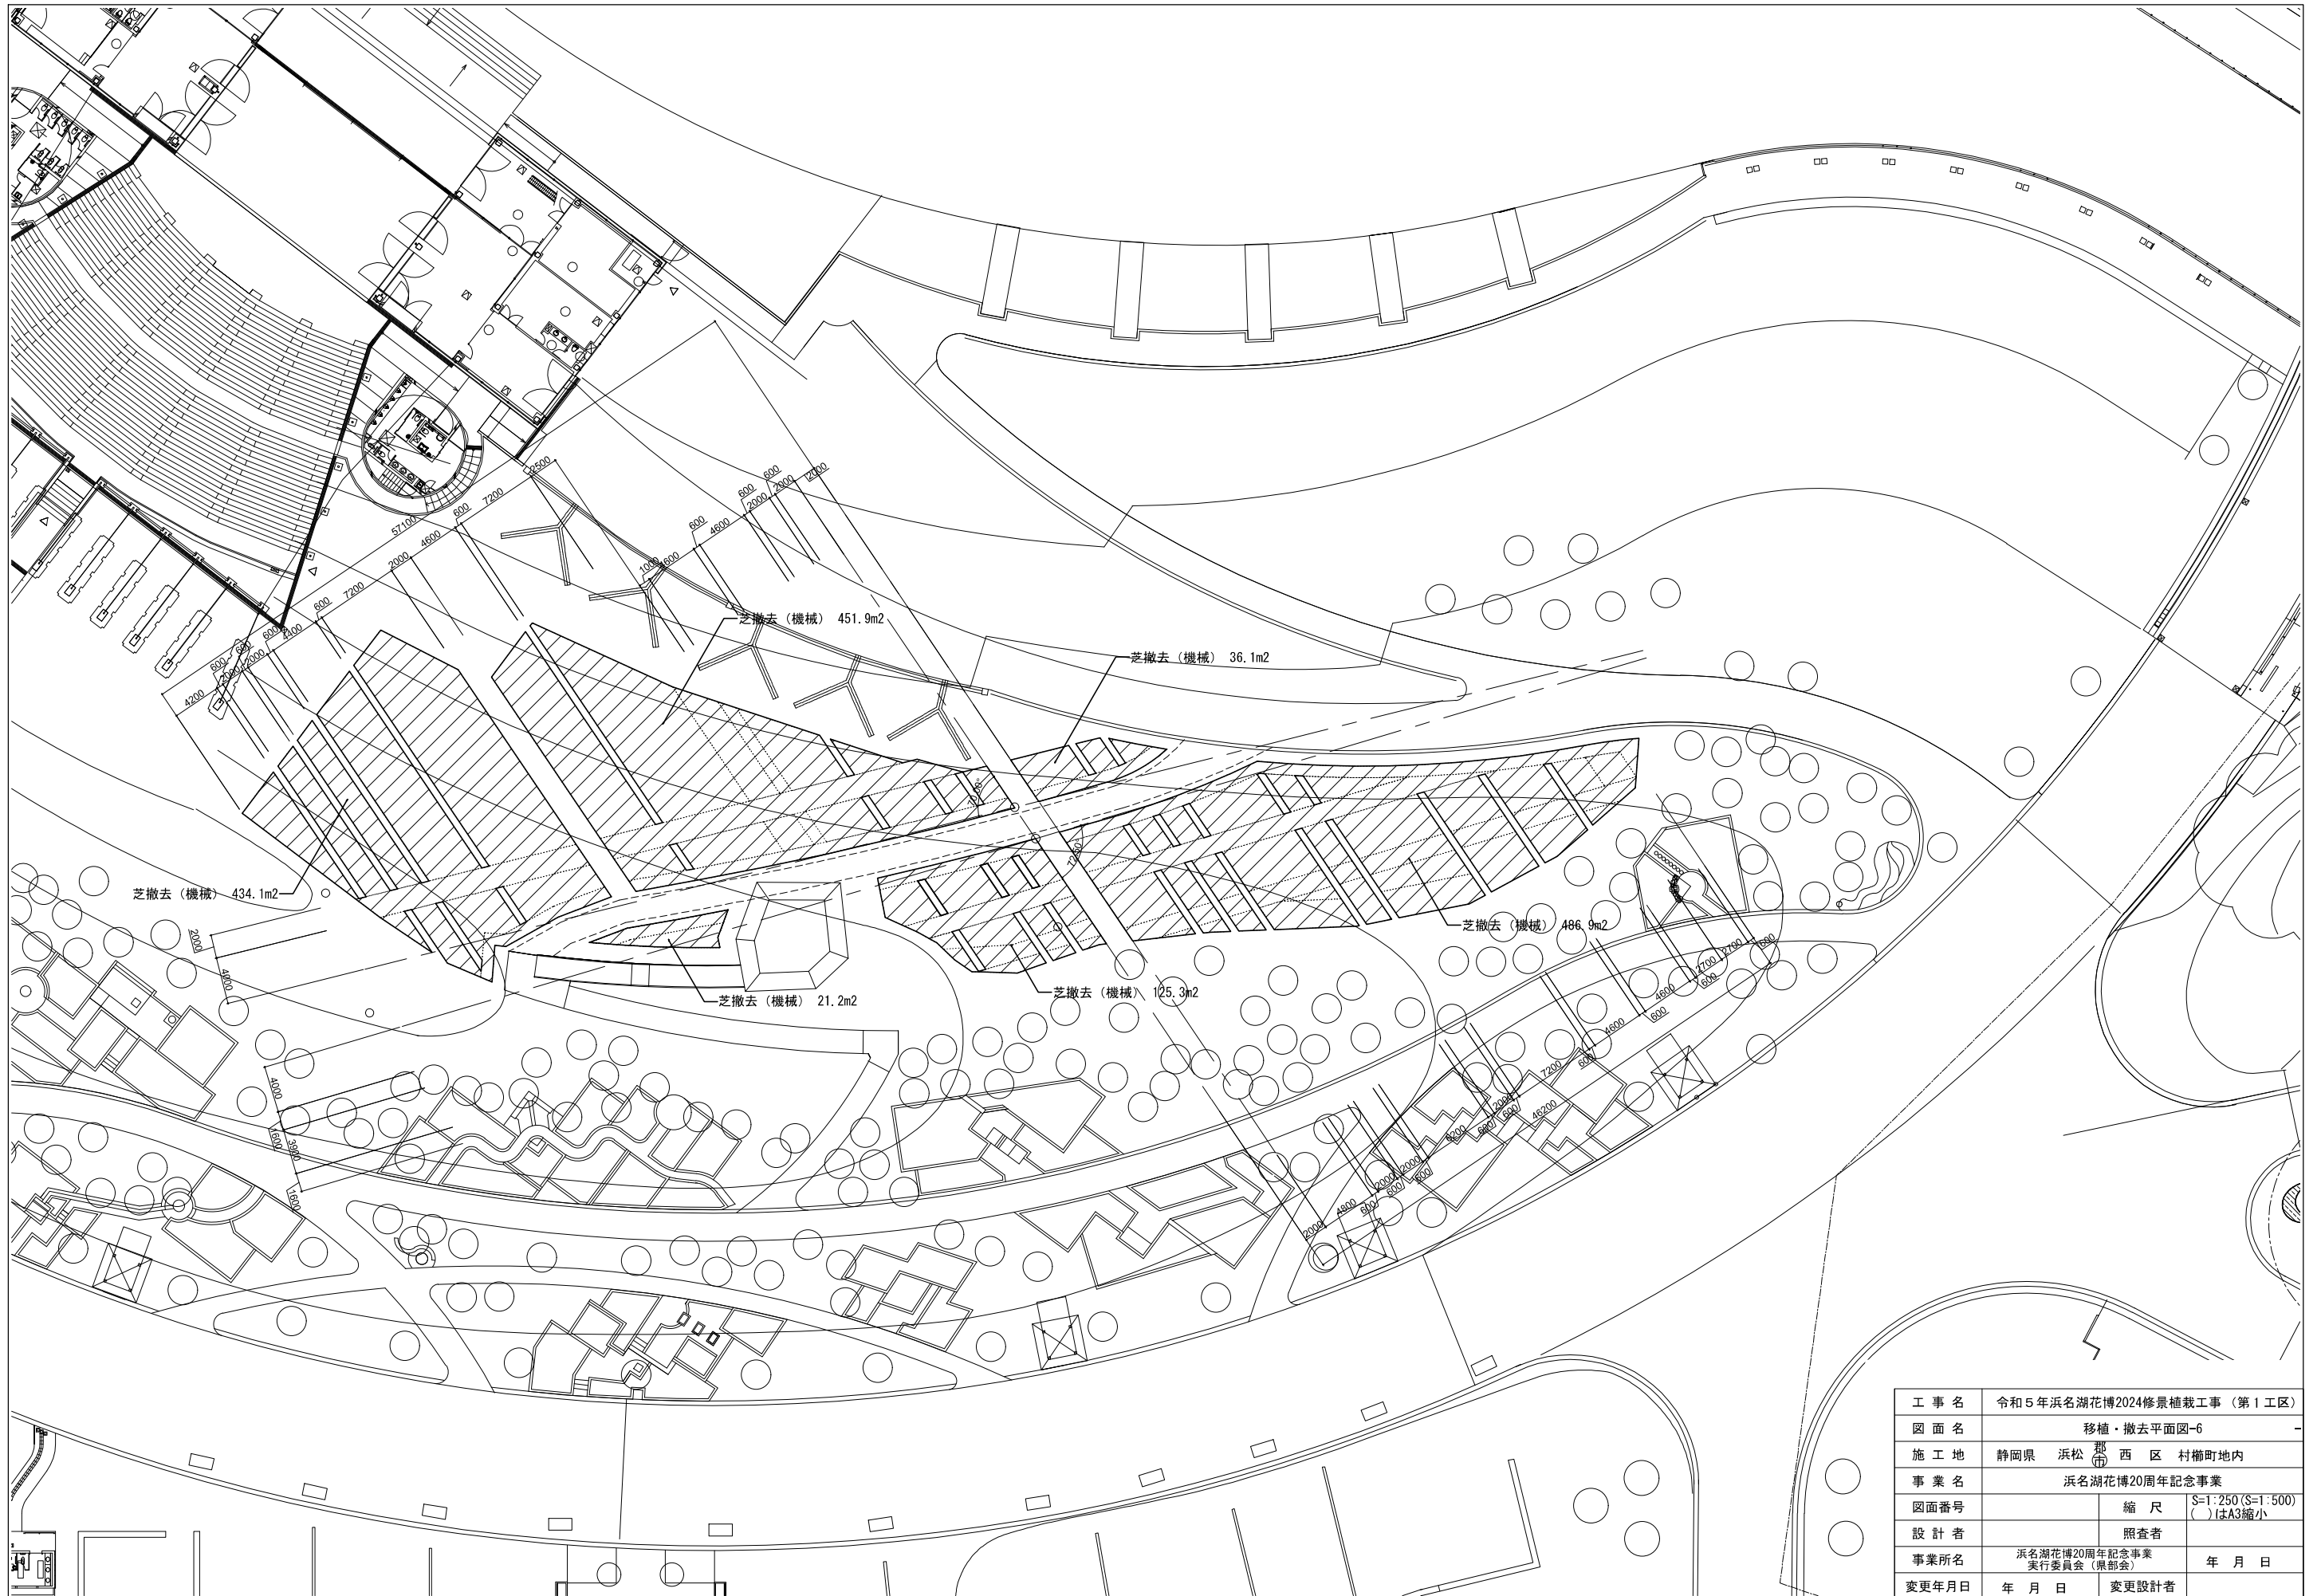

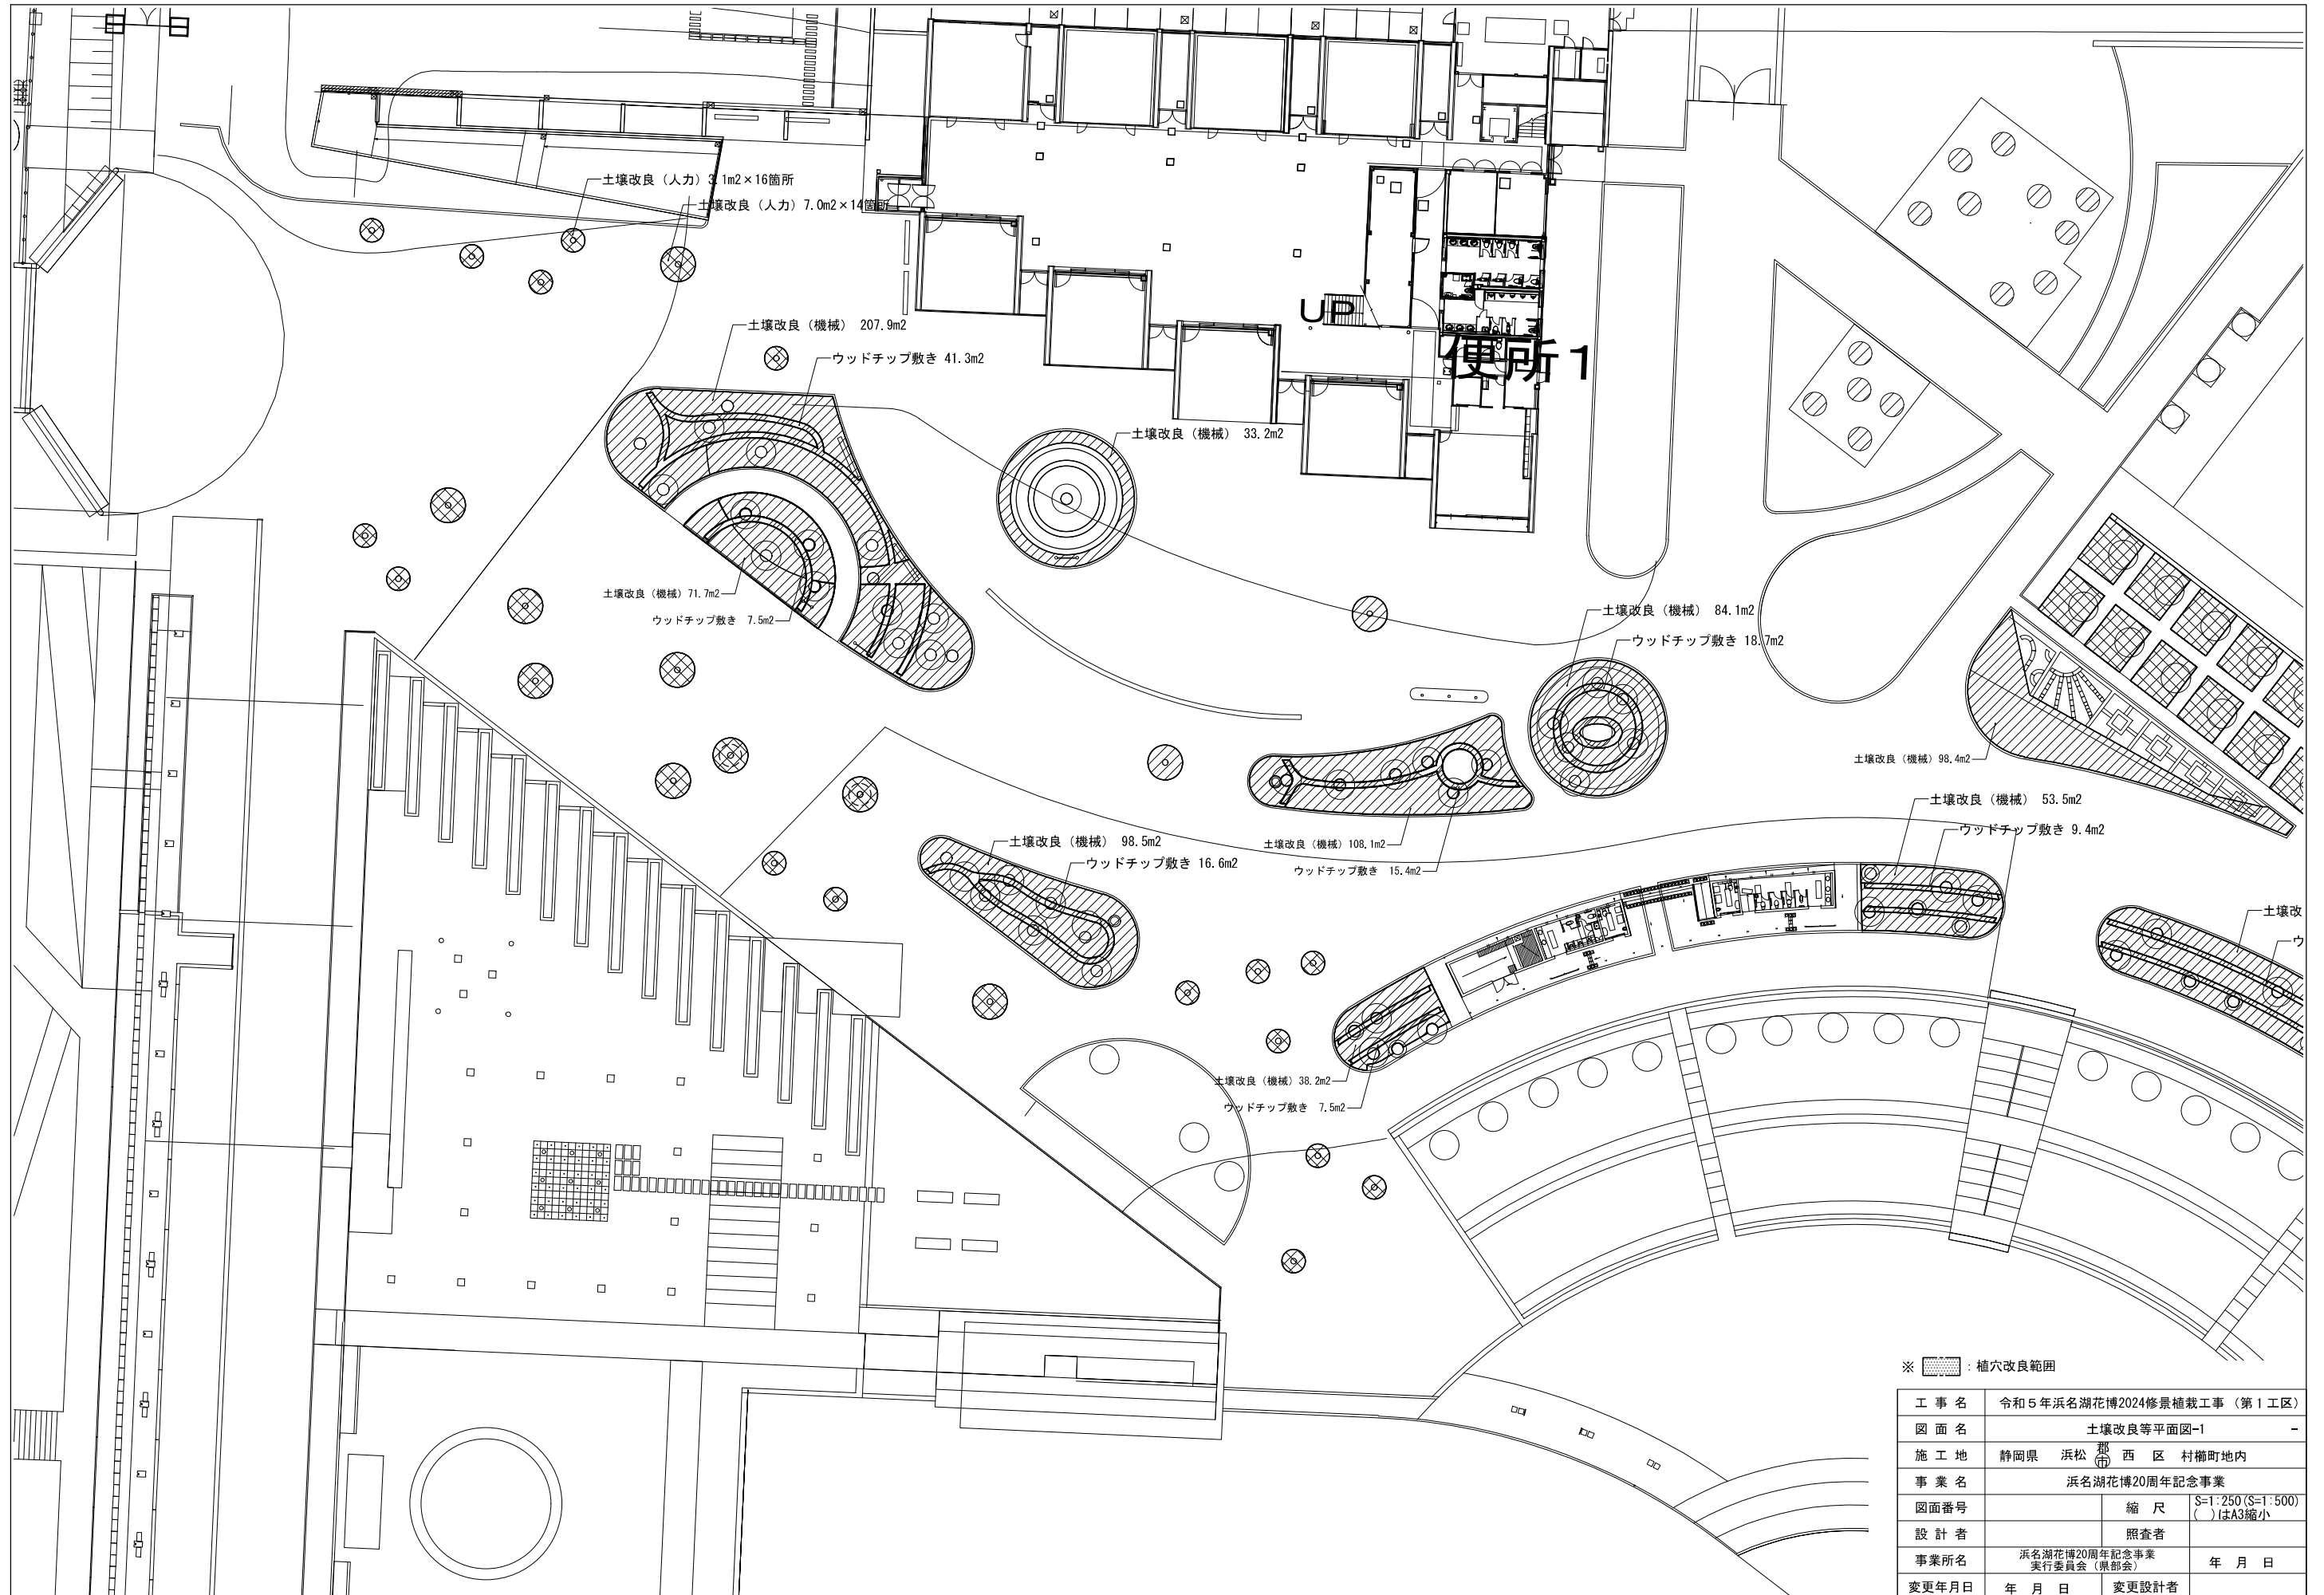


※ [Hatched Box] : 植穴改良範囲


工事名	令和5年浜名湖花博2024修景植栽工事 (第1工区)	
図面名	土壌改良等平面図-1	
施工地	静岡県 浜松市 西区 村楠町地内	
事業名	浜名湖花博20周年記念事業	
図面番号	縮尺	S=1:250 (S=1:500) ()はA3縮小
設計者	照査者	
事業所名	浜名湖花博20周年記念事業 実行委員会 (県部会)	年月日
変更年月日	年月日	変更設計者

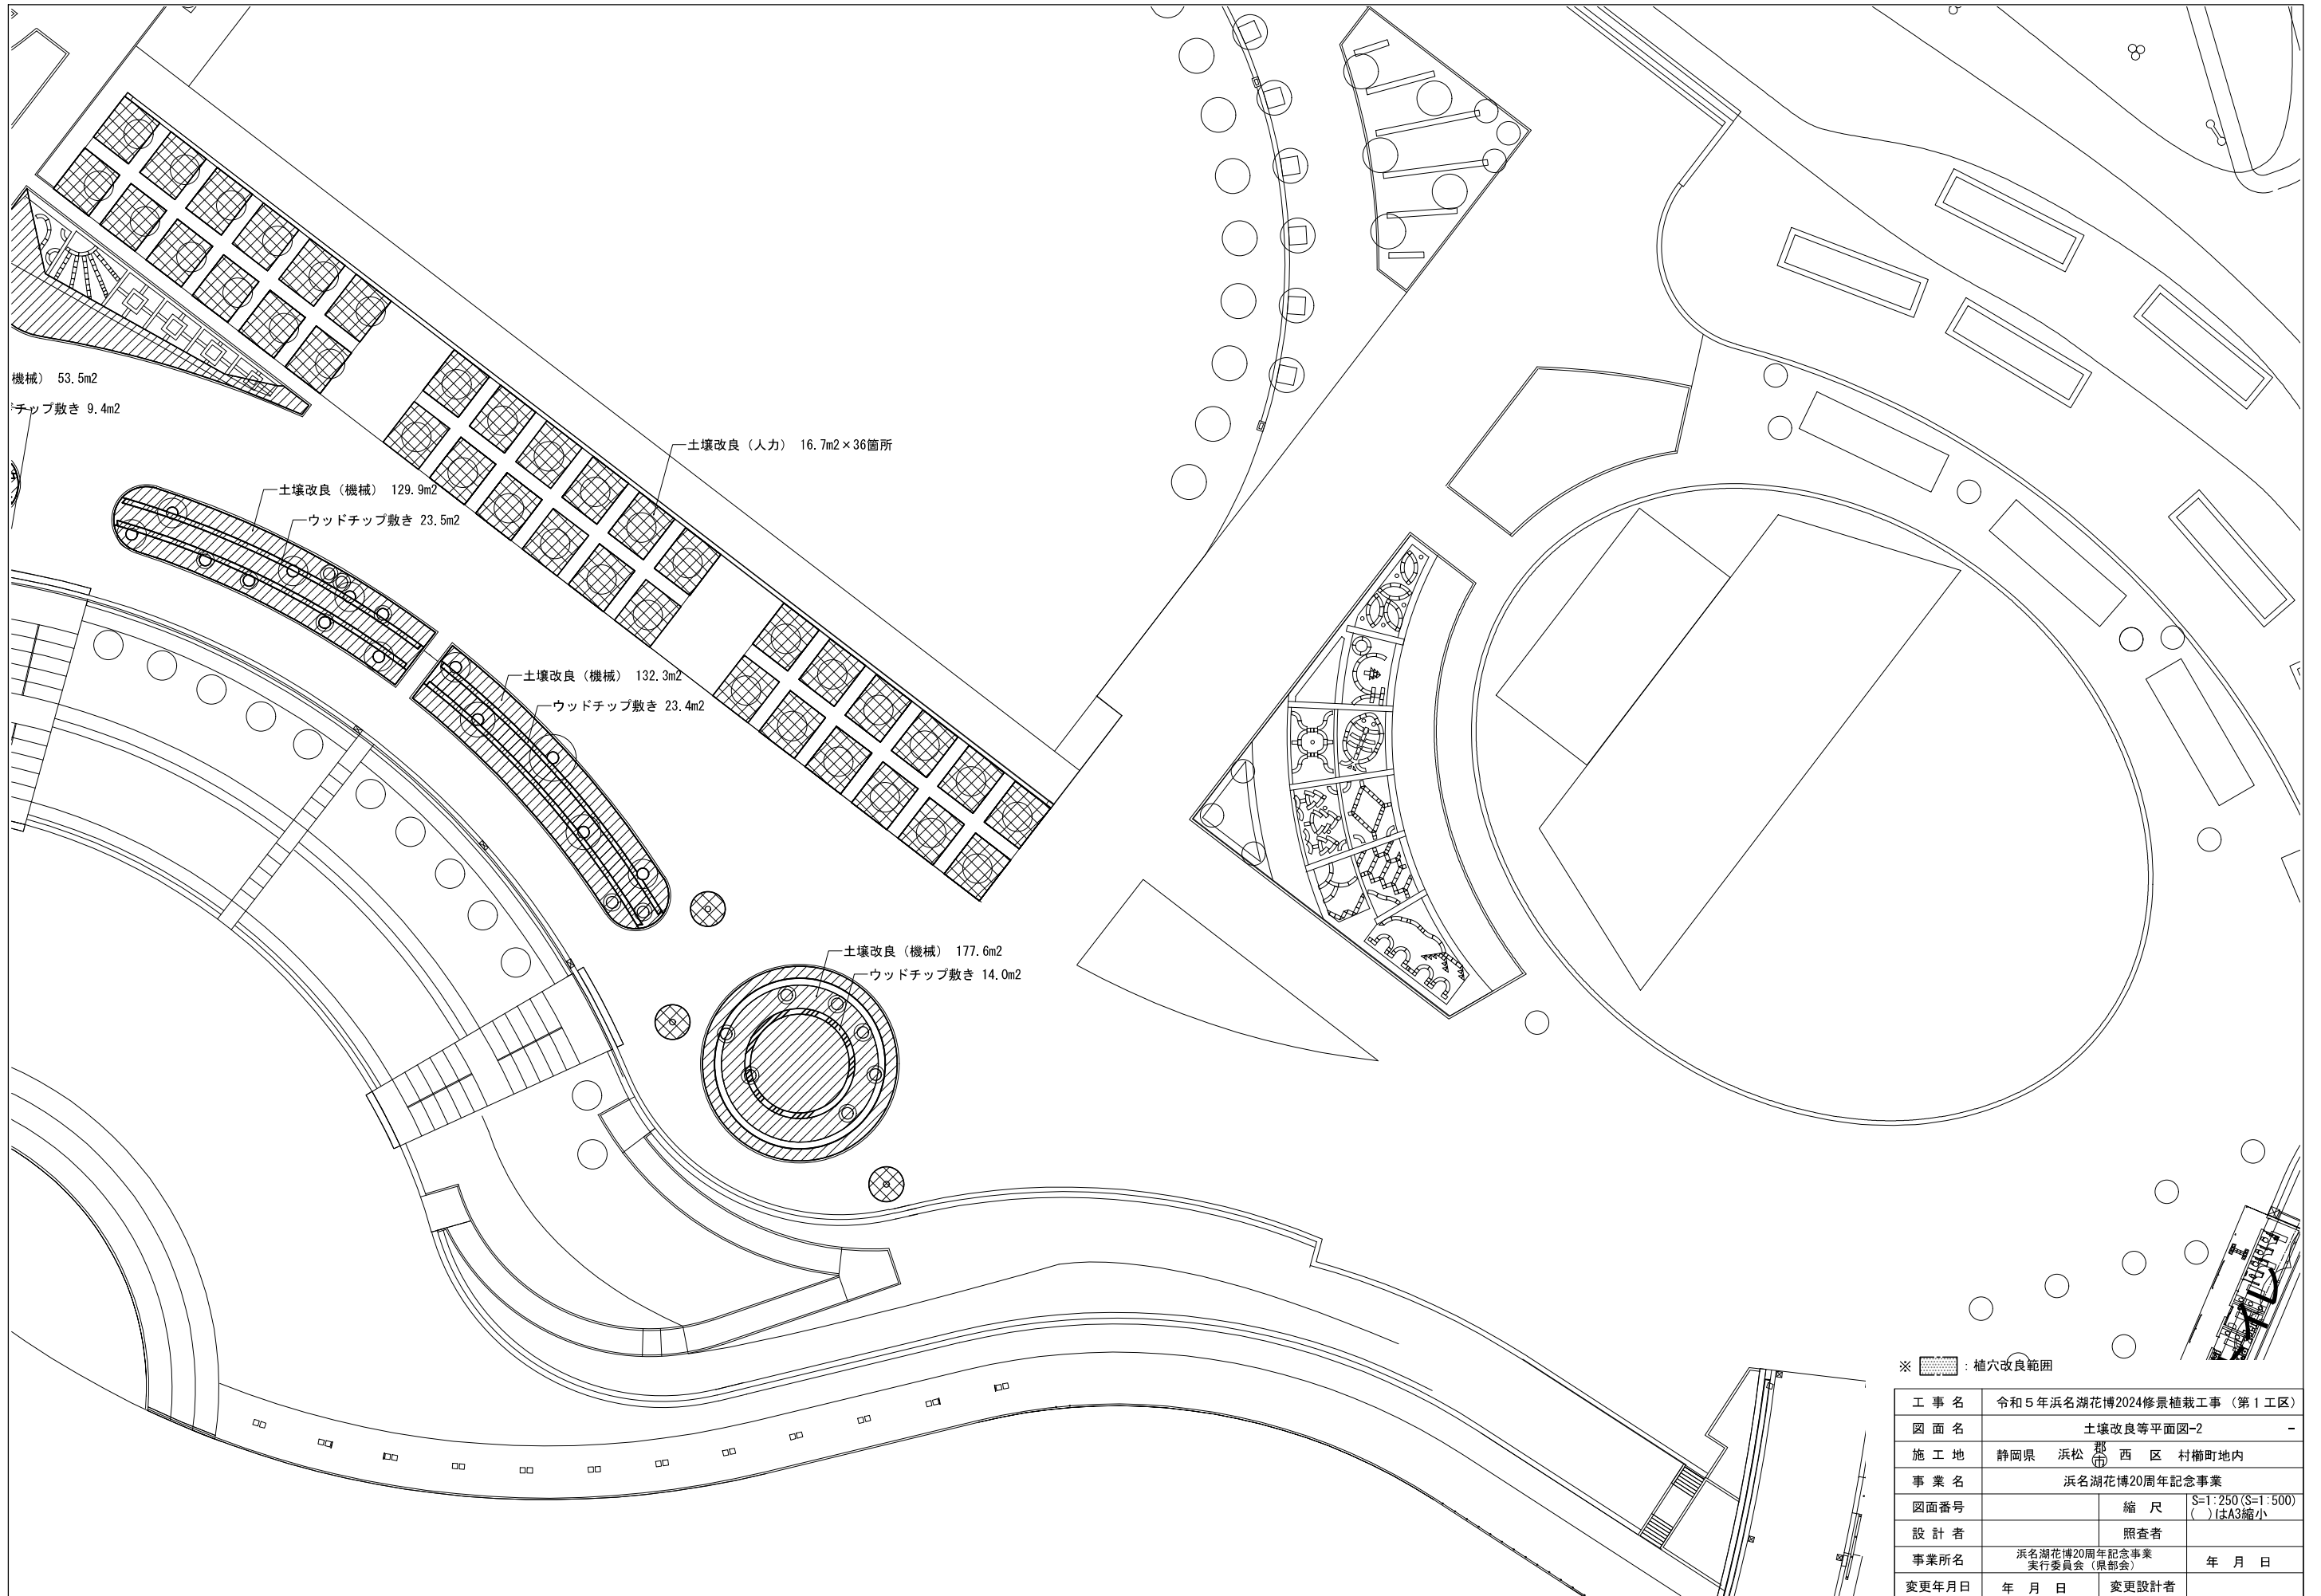

※  : 植穴改良範囲

工事名	令和5年浜名湖花博2024修景植栽工事(第1工区)	
図面名	土壌改良等平面図-2	
施工地	静岡県 浜松市 西区 村楠町地内	
事業名	浜名湖花博20周年記念事業	
図面番号	縮尺	S=1:250(S=1:500) ()はA3縮小
設計者	照査者	
事業所名	浜名湖花博20周年記念事業 実行委員会(県部会)	年月日
変更年月日	年月日	変更設計者



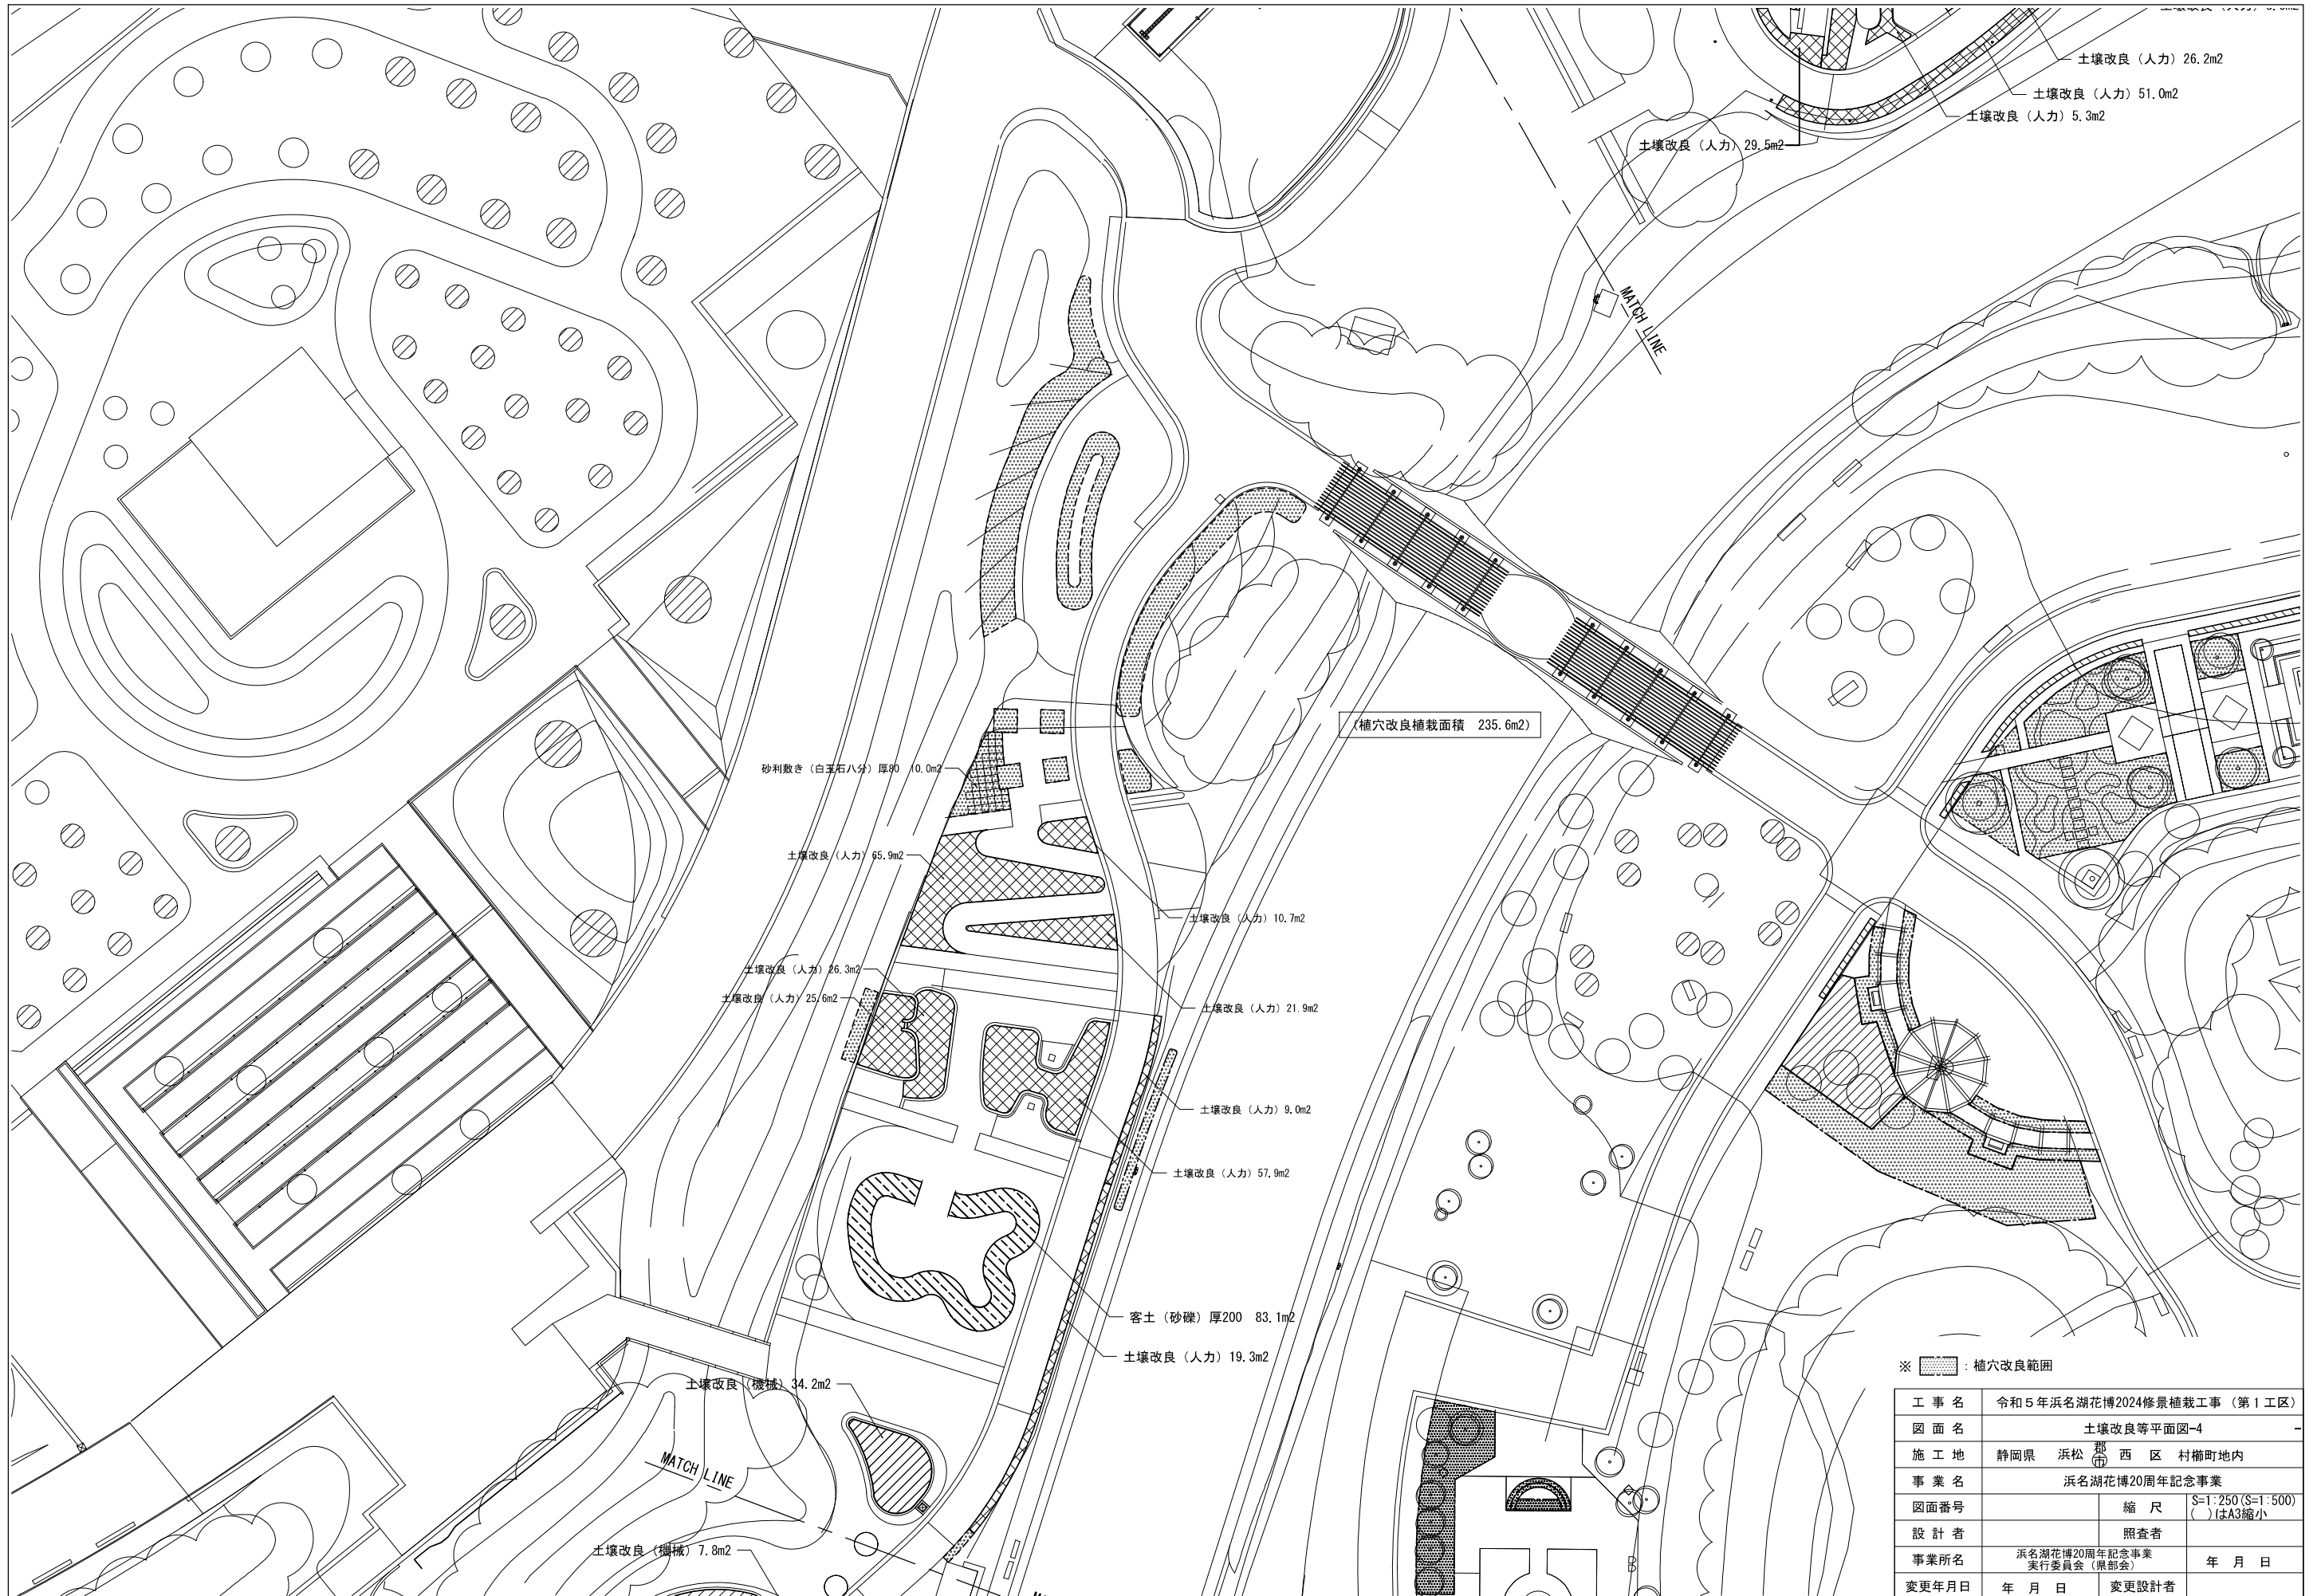

土壌改良 (人力) 26.2m2
 土壌改良 (人力) 51.0m2
 土壌改良 (人力) 5.3m2

土壌改良 (人力) 29.5m2

植穴改良補栽面積 235.6m2

砂利敷き (白玉石八分) 厚90 10.0m2

土壌改良 (人力) 95.9m2

土壌改良 (人力) 26.3m2

土壌改良 (人力) 25.6m2

土壌改良 (人力) 10.7m2

土壌改良 (人力) 21.9m2

土壌改良 (人力) 9.0m2

土壌改良 (人力) 57.9m2

客土 (砂礫) 厚200 83.1m2


土壌改良 (人力) 19.3m2

土壌改良 (機械) 34.2m2


土壌改良 (機械) 7.8m2

※ 植穴改良範囲


工事名	令和5年浜名湖花博2024修景植栽工事 (第1工区)	
図面名	土壌改良等平面図-4	
施工地	静岡県 浜松市 西区 村楠町地内	
事業名	浜名湖花博20周年記念事業	
図面番号	縮尺	S=1:250 (S=1:500) ()はA3縮小
設計者	照査者	
事業所名	浜名湖花博20周年記念事業 実行委員会 (県部会)	年月日
変更年月日	年月日	変更設計者

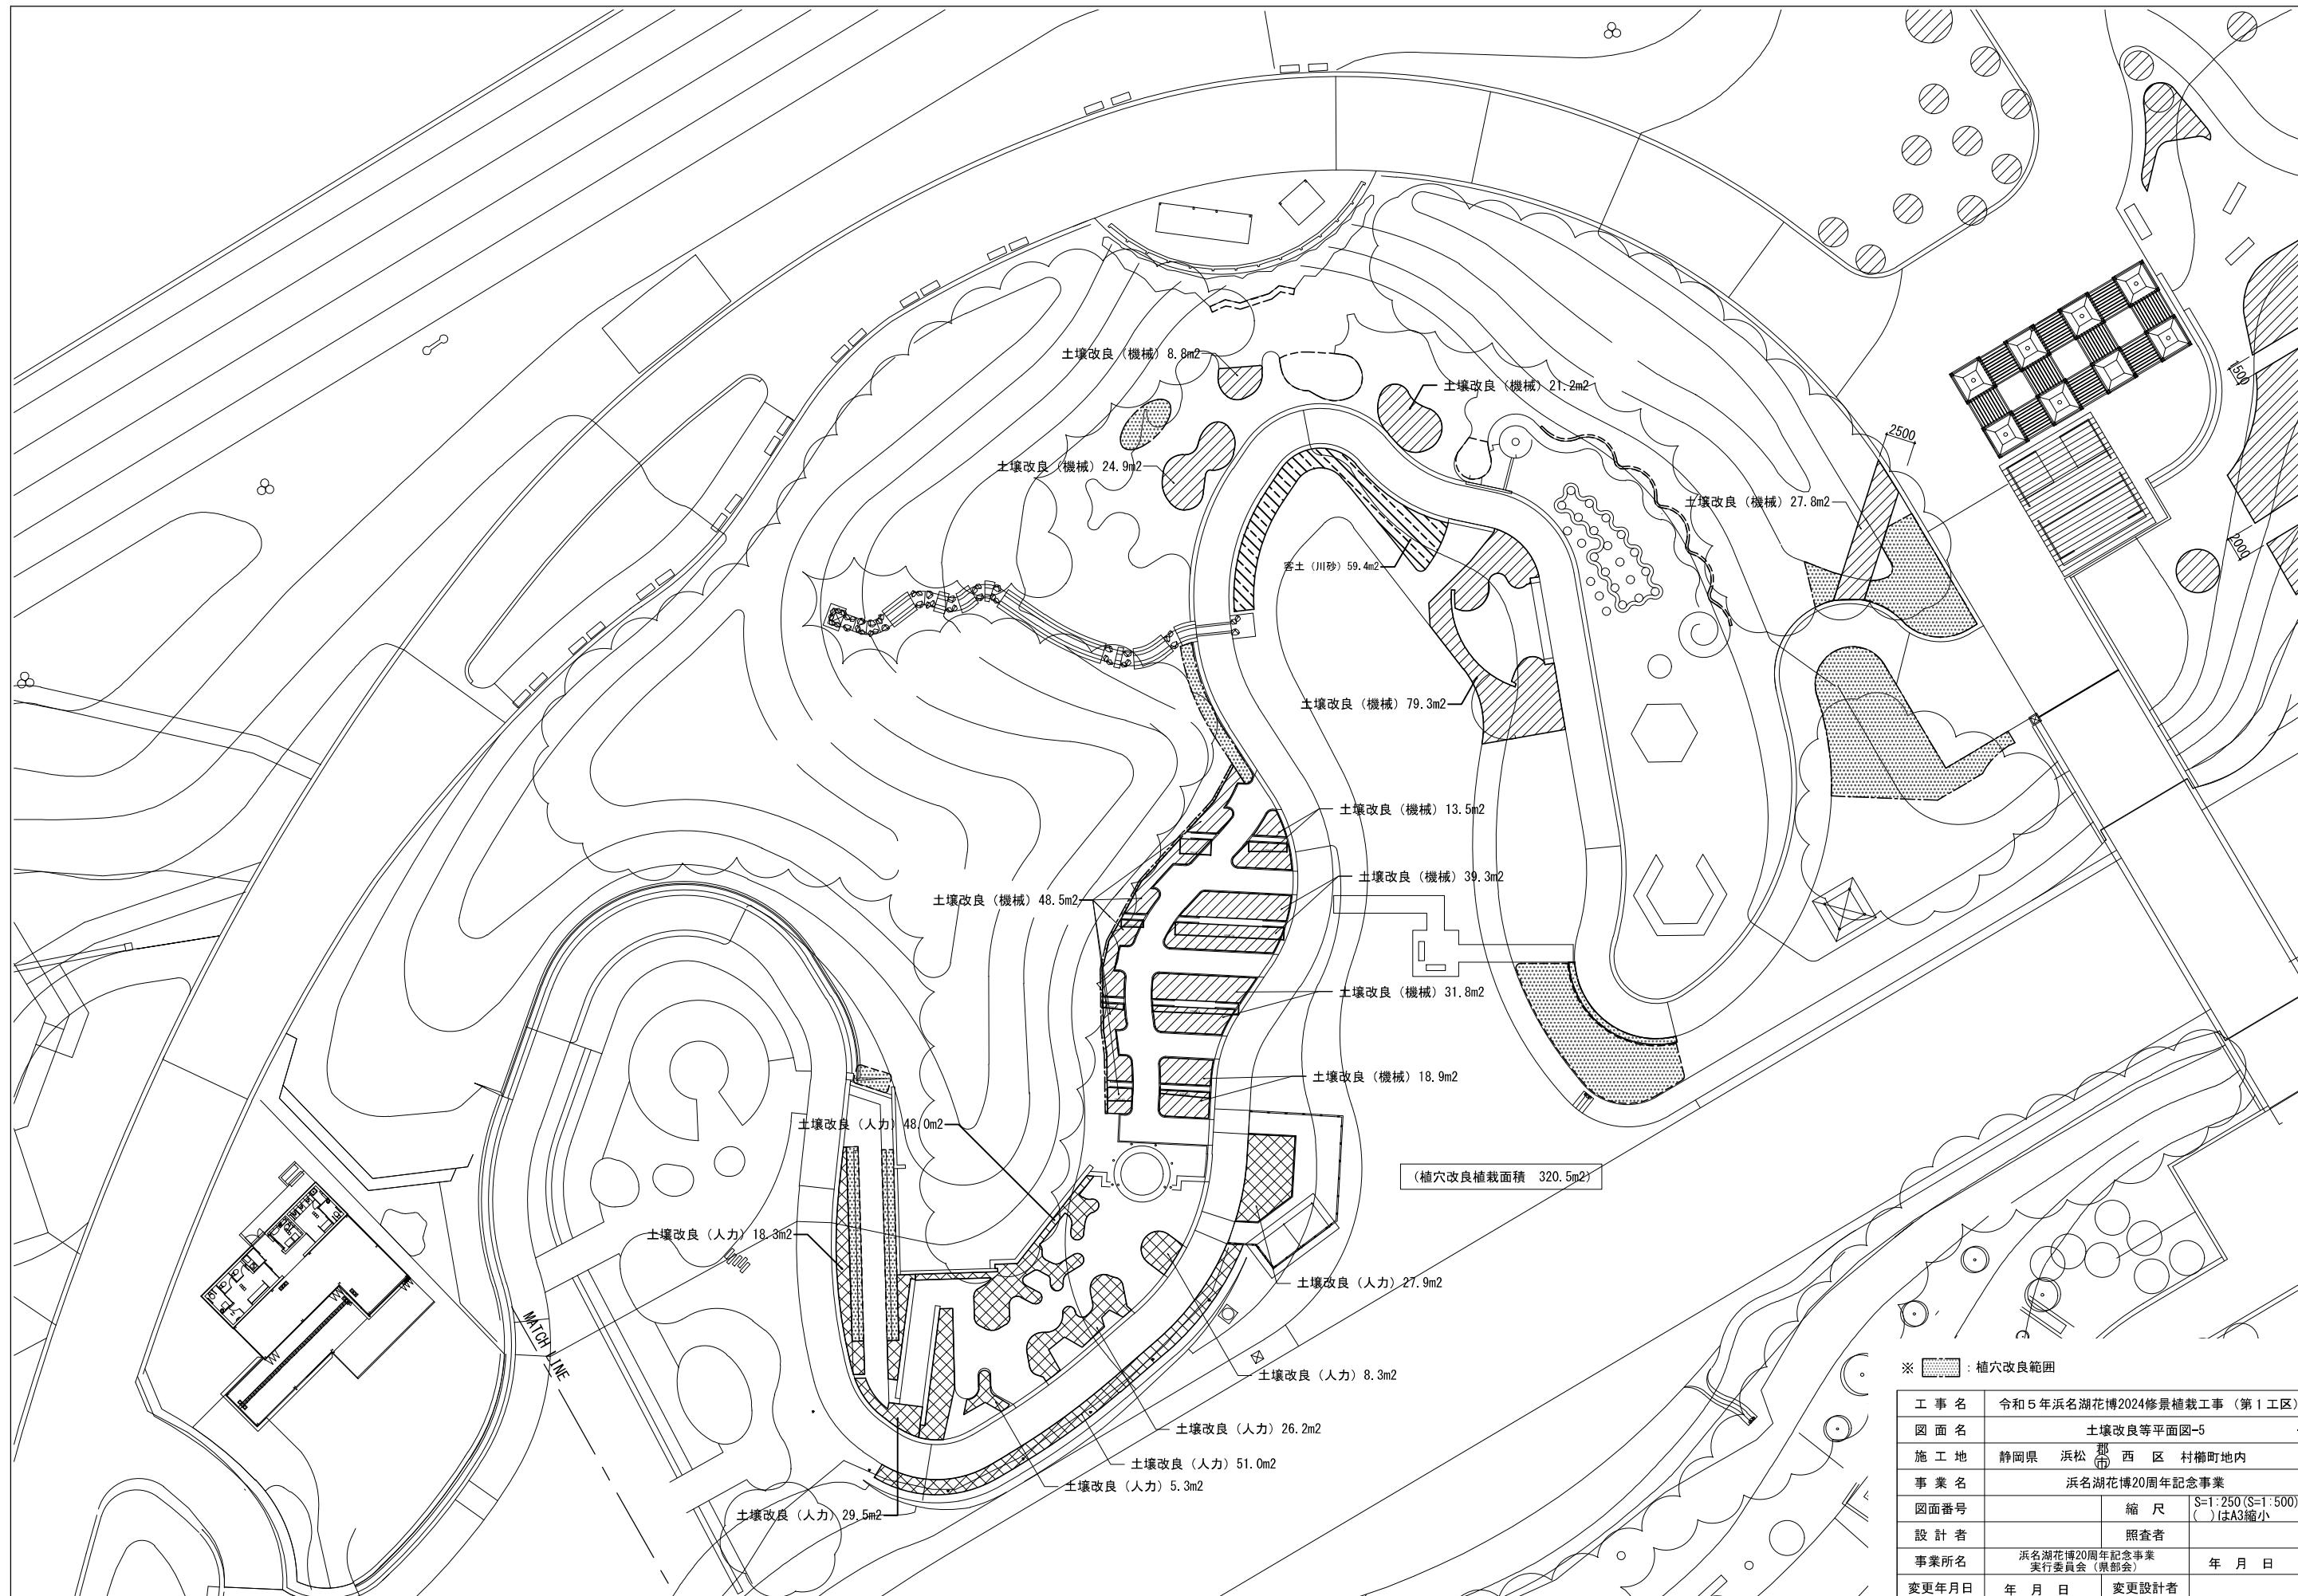


工事名	令和5年浜名湖花博2024修景植栽工事(第1工区)		
図面名	土壤改良等平面図-5		
施工地	静岡県	浜松市	西区 村楠町地内
事業名	浜名湖花博20周年記念事業		
図面番号	縮尺	S=1:250(S=1:500) ()はA3縮小	
設計者	照査者		
事業所名	浜名湖花博20周年記念事業 実行委員会(県部会)		年月日
変更年月日	年月日	変更設計者	

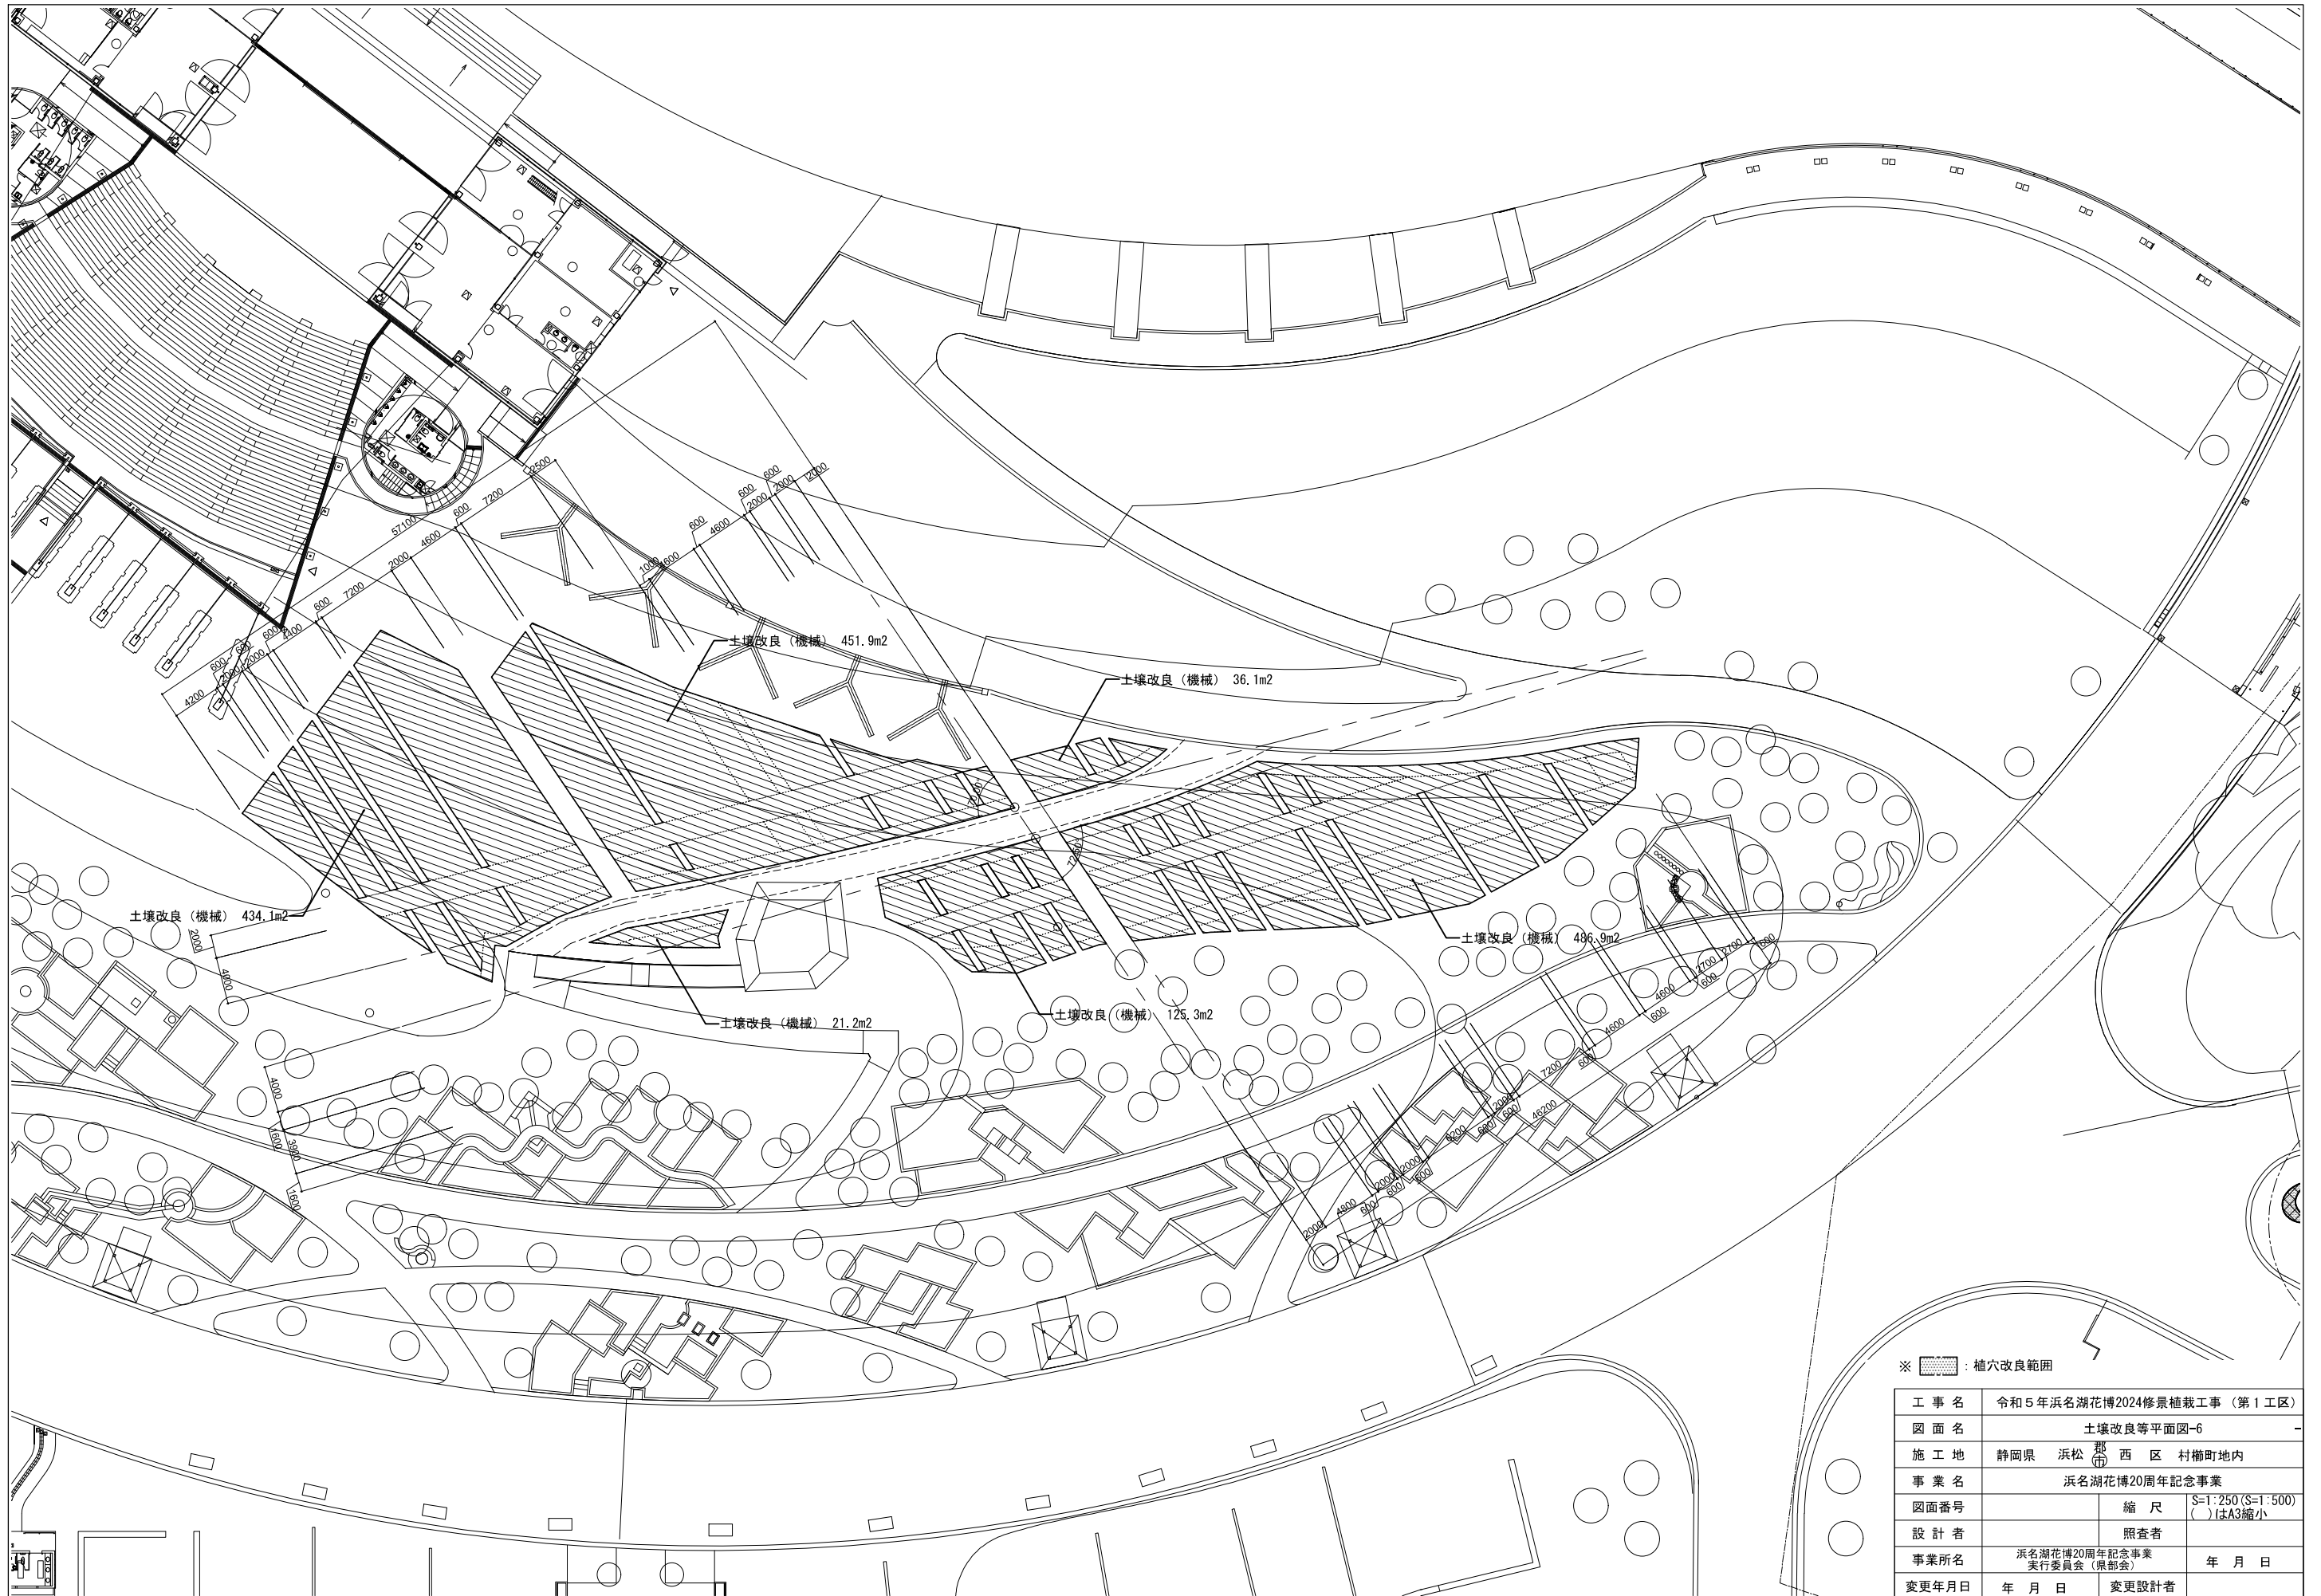

工事名	令和5年浜名湖花博2024修景植栽工事（第1工区）		
図面名	土壌改良等平面図-6		
施工地	静岡県 浜松市 西区 村楠町地内		
事業名	浜名湖花博20周年記念事業		
図面番号	縮尺	S=1:250 (S=1:500) ()はA3縮小	
設計者	照査者		
事業所名	浜名湖花博20周年記念事業 実行委員会（県部会）		年月日
変更年月日	年月日	変更設計者	

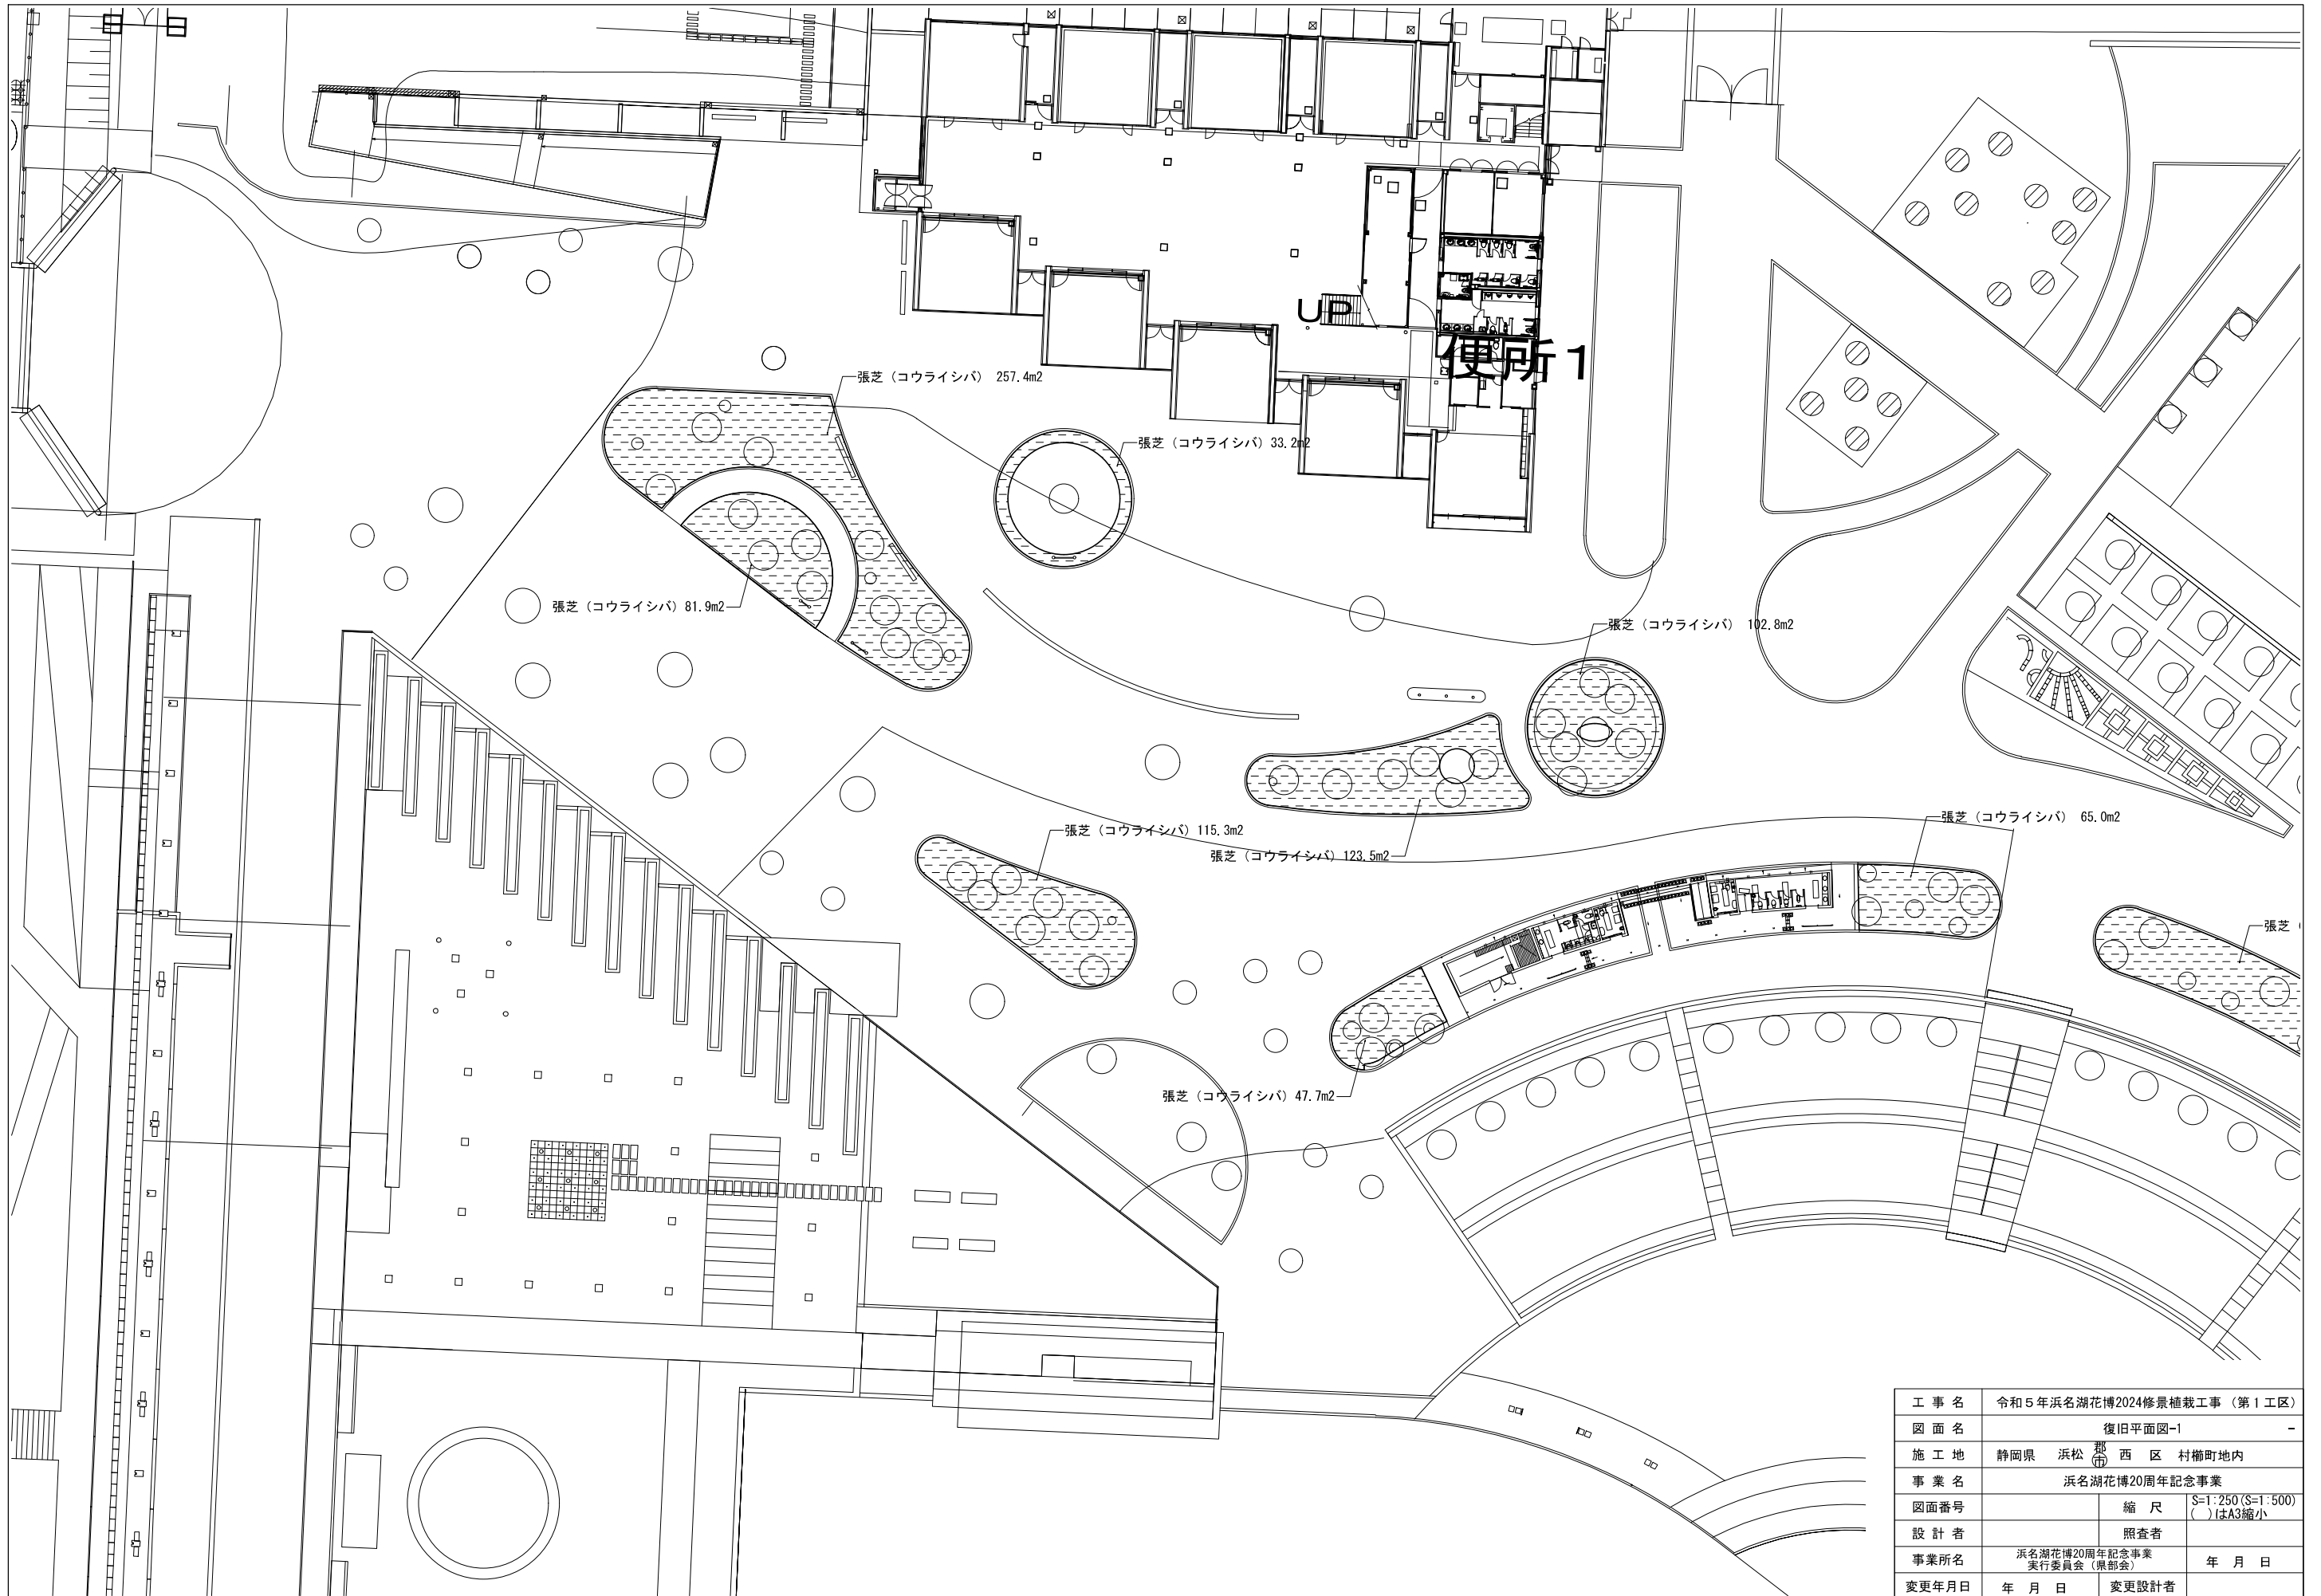

工事名	令和5年浜名湖花博2024修景植栽工事 (第1工区)	
図面名	復旧平面図-1	
施工地	静岡県 浜松市 西区 村楠町地内	
事業名	浜名湖花博20周年記念事業	
図面番号	縮尺	S=1:250 (S=1:500) ()はA3縮小
設計者	照査者	
事業所名	浜名湖花博20周年記念事業 実行委員会 (県部会)	年月日
変更年月日	年月日	変更設計者

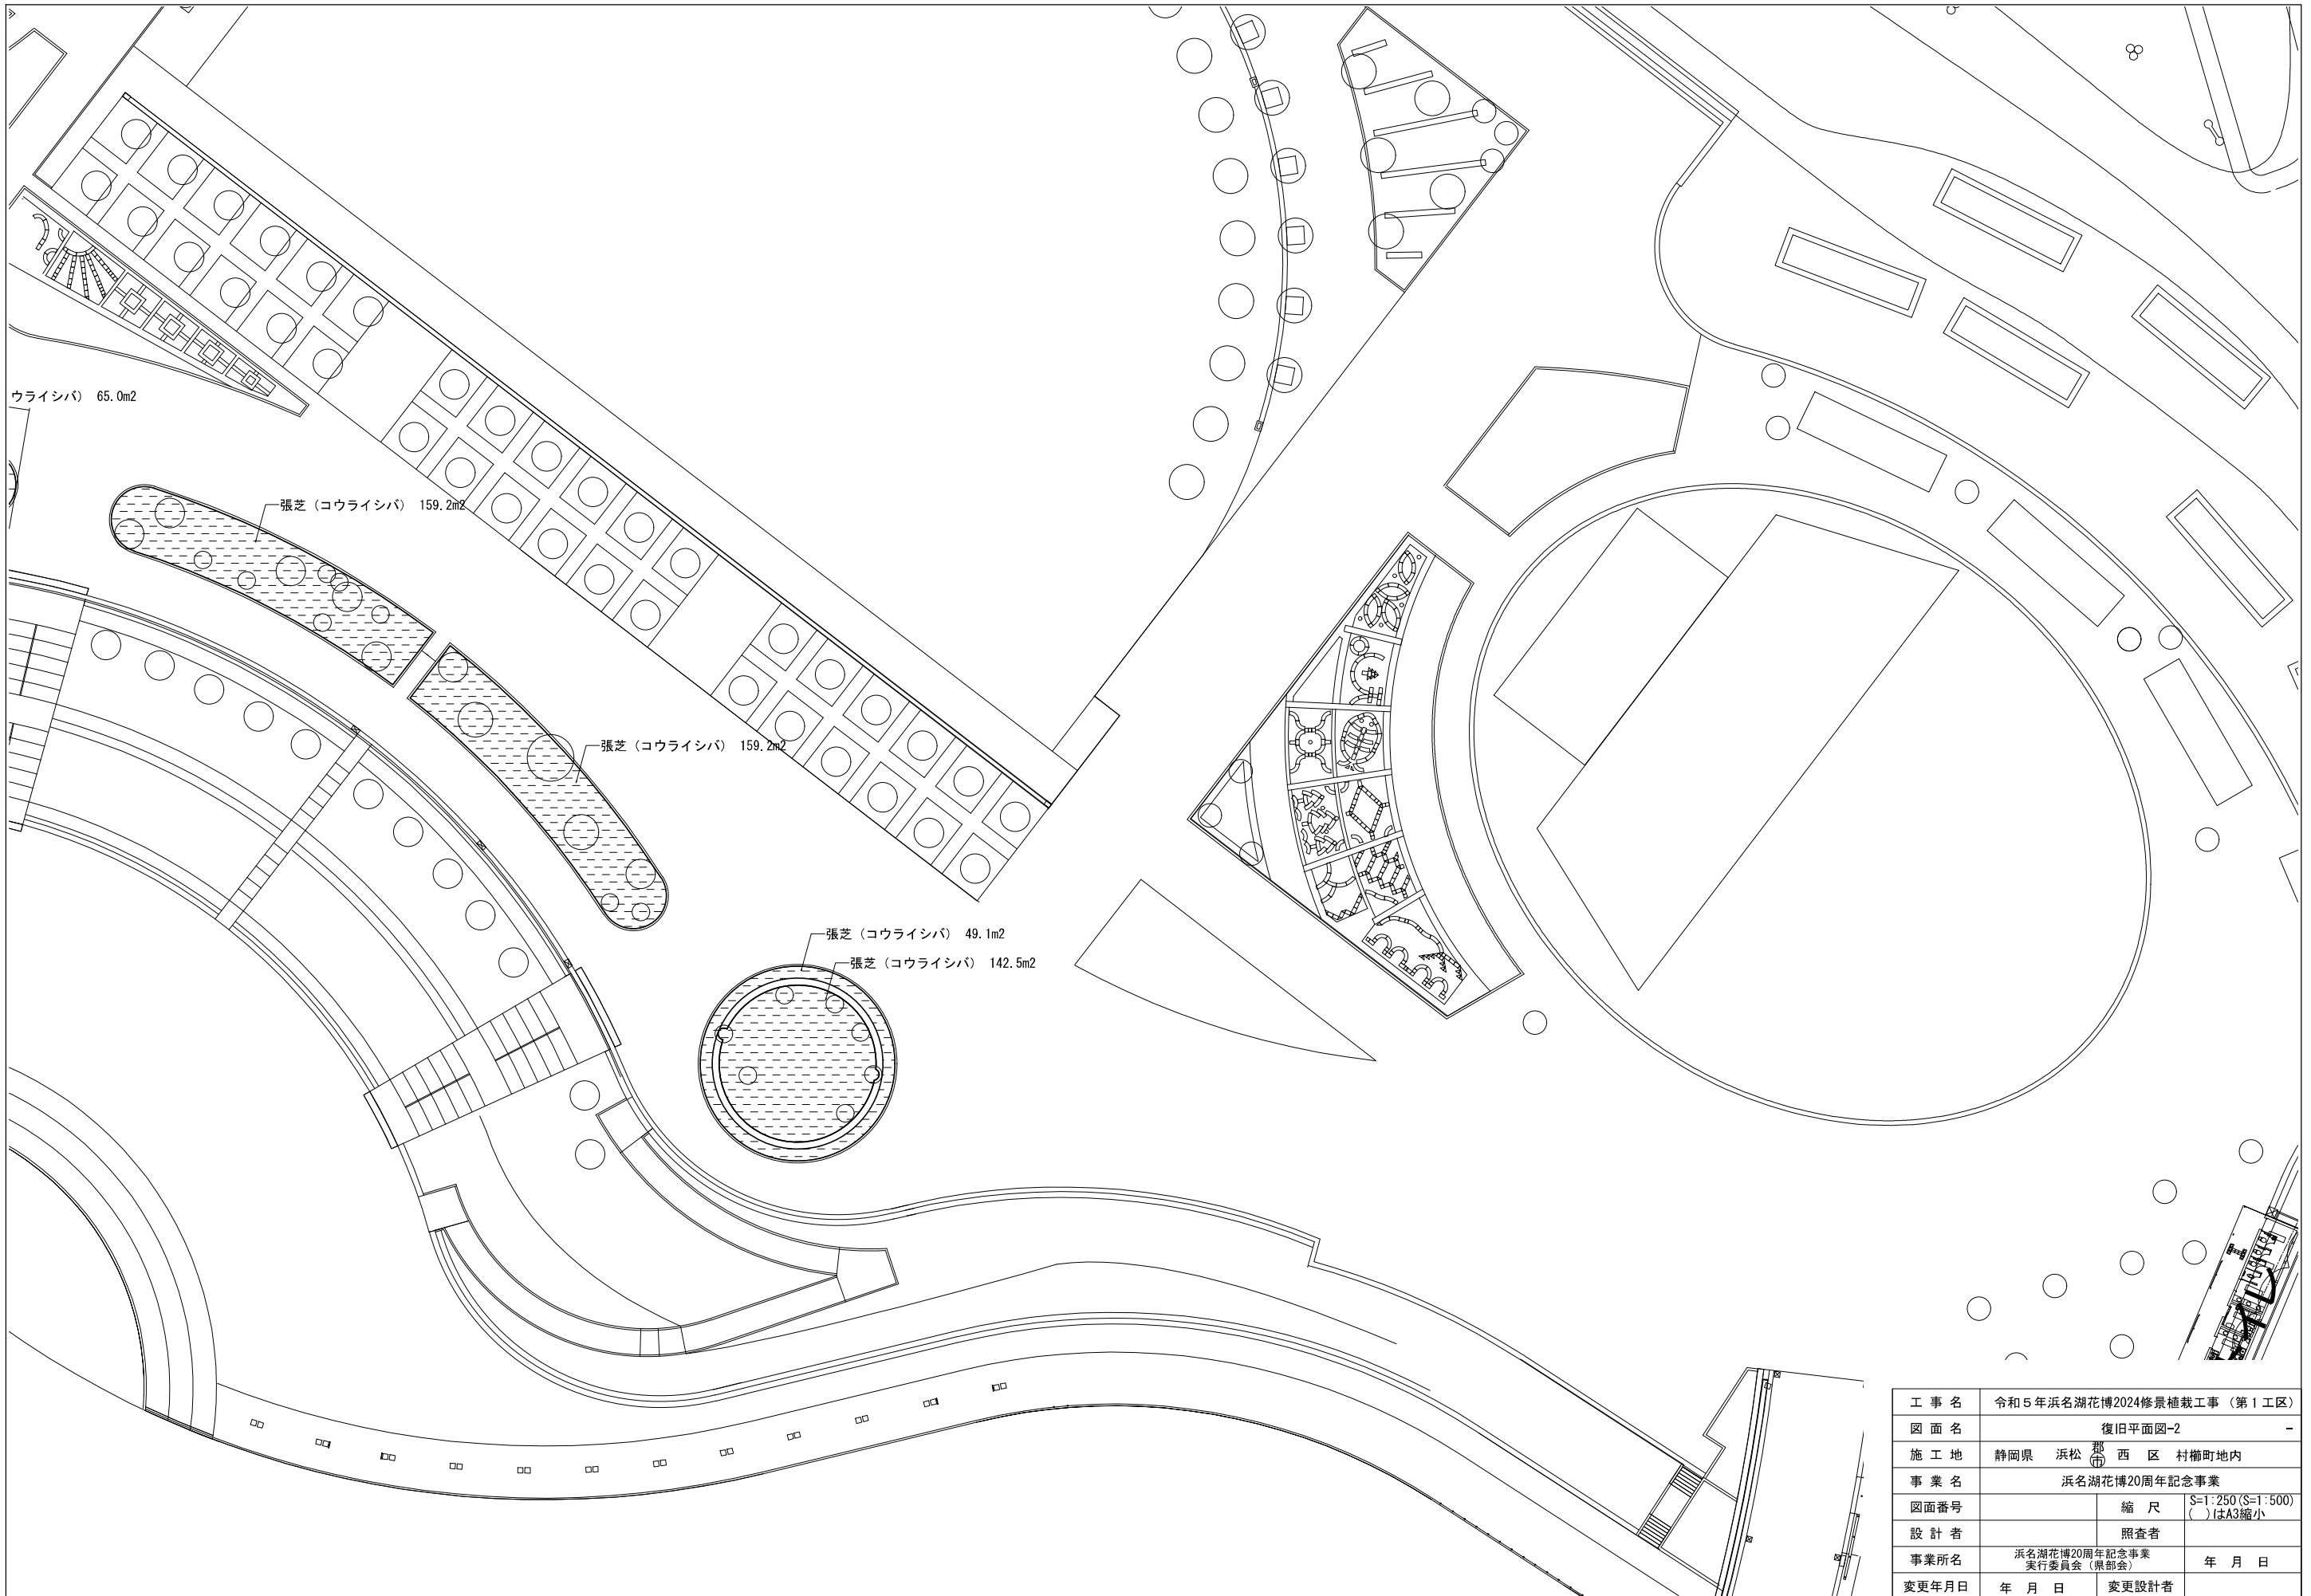


工事名	令和5年浜名湖花博2024修景植栽工事（第1工区）		
図面名	復旧平面図-2		
施工地	静岡県	浜松市	西区 村楠町地内
事業名	浜名湖花博20周年記念事業		
図面番号	縮尺	S=1:250 (S=1:500) ()はA3縮小	
設計者	照査者		
事業所名	浜名湖花博20周年記念事業 実行委員会（県部会）		年月日
変更年月日	年月日	変更設計者	




工事名	令和5年浜名湖花博2024修景植栽工事 (第1工区)		
図面名	復旧平面図-3		
施工地	静岡県	浜松市	西区 村楠町地内
事業名	浜名湖花博20周年記念事業		
図面番号	縮尺	S=1:250 (S=1:500) ()はA3縮小	
設計者	照査者		
事業所名	浜名湖花博20周年記念事業 実行委員会 (県部会)		年月日
変更年月日	年月日	変更設計者	

客土工標準断面図 S=1/10

〈既存芝、植栽撤去を行う場合〉

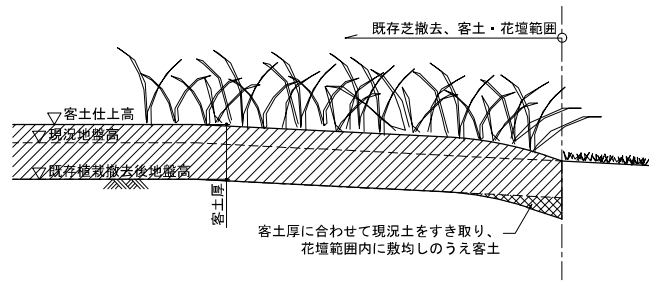


〈既存芝、植栽撤去を行わない場合〉

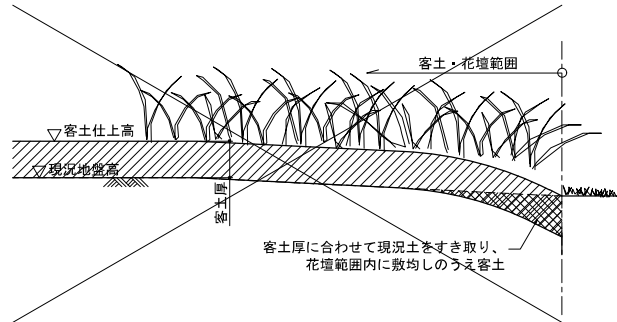


※客土範囲内は、客土厚相当の有効土層厚を確保するよう施工すること。

土壌改良工（面改良）標準断面図 S=1/10

〈芝エッジ無し部〉

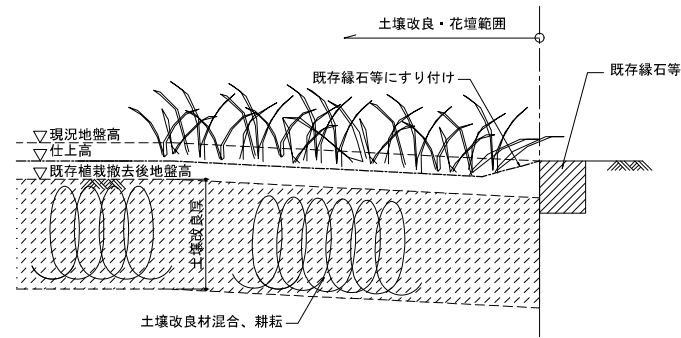


〈芝エッジ有部〉

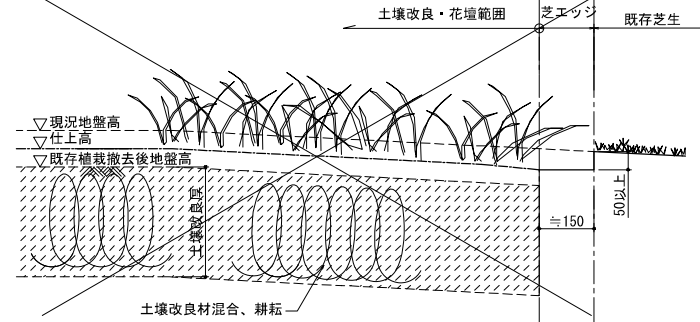

※芝エッジは花壇仕上げ高より低く仕上げること。
 ※土壌改良範囲内は、改良厚相当の有効土層厚を確保するよう施工すること。
 ※土壌改良は対象土量1.0m³に対し、パーク堆肥10%を混合すること。
 ※土壌改良改良面積1.0m²に対し、化成肥料(N8-P8-K8)100gを混合すること。


草花植付工（植穴改良）標準断面図 S=1/10

〈ポット径7.5～12.0cm〉

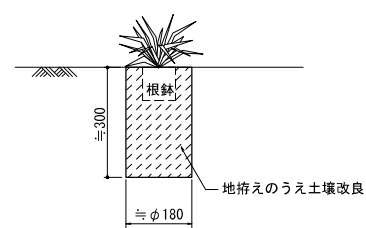


※1.0m²あたり31ポット植付を標準とする。

〈ポット径13.5～18.0cm〉

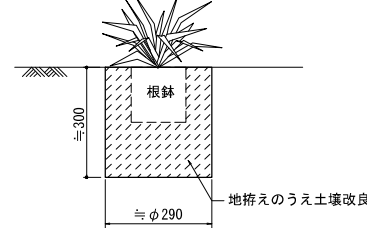

※1.0m²あたり12ポット植付を標準とする。

〈ポット径21.0cm〜〉

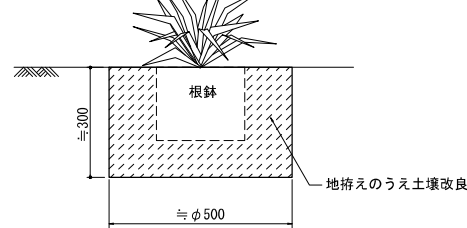

※1.0m²あたり4ポット植付を標準とする。

※土壌改良は植穴±1.0m³に対し、パーク堆肥15%を混合すること。
 ※土壌改良改良面積1.0m²に対し、化成肥料(N8-P8-K8)100gを混合すること。

※対象地の状況により標準図にそぐわない場合は、監督員の指示により、適宜調整のこと。

工事名	令和5年浜名湖花博2024修景植栽工事（第1工区）		
図面名	詳細図		
施工地	静岡県	浜松市	西区 村楠町地内
事業名	浜名湖花博20周年記念事業		
図面番号	縮尺	S=1:10 (S=1:20) ()はA3縮小	
設計者	照査者		
事業所名	浜名湖花博20周年記念事業 実行委員会（県部会）		年月日
変更年月日	年月日	変更設計者	