

〈花の美術館周辺〉

〈アクティビティエリア〉


整備範囲 (2工区)

〈国際庭園、コンテスト花壇〉


共通仕様

- ・植栽の配植は係員の指示による。
- ・芝撤去は機械施工で厚10cm、人力施工で厚5cmのすきとりを標準とするが、施工場所や既存芝、植栽の状況により適宜調整すること。
- ・土壌改良は、面改良深さ20cm以上、植穴改良深さ30cmを標準とする。
- ・土壌改良の堆肥混合量は、面改良で対象土量の10%、植穴改良で15%を標準とする。


工事名	令和5年浜名湖花博2024修景植栽工事 (第2工区)		
図面名	全体平面図		
施工地	静岡県	浜松市	西区 村楠町地内
事業名	浜名湖花博20周年記念事業		
図面番号	縮尺	S=1:1500 (S=1:3000) ()はA3縮小	
設計者	照査者		年月日
事業所名	浜名湖花博20周年記念事業 実行委員会 (県部会)		年月日
変更年月日	年月日	変更設計者	

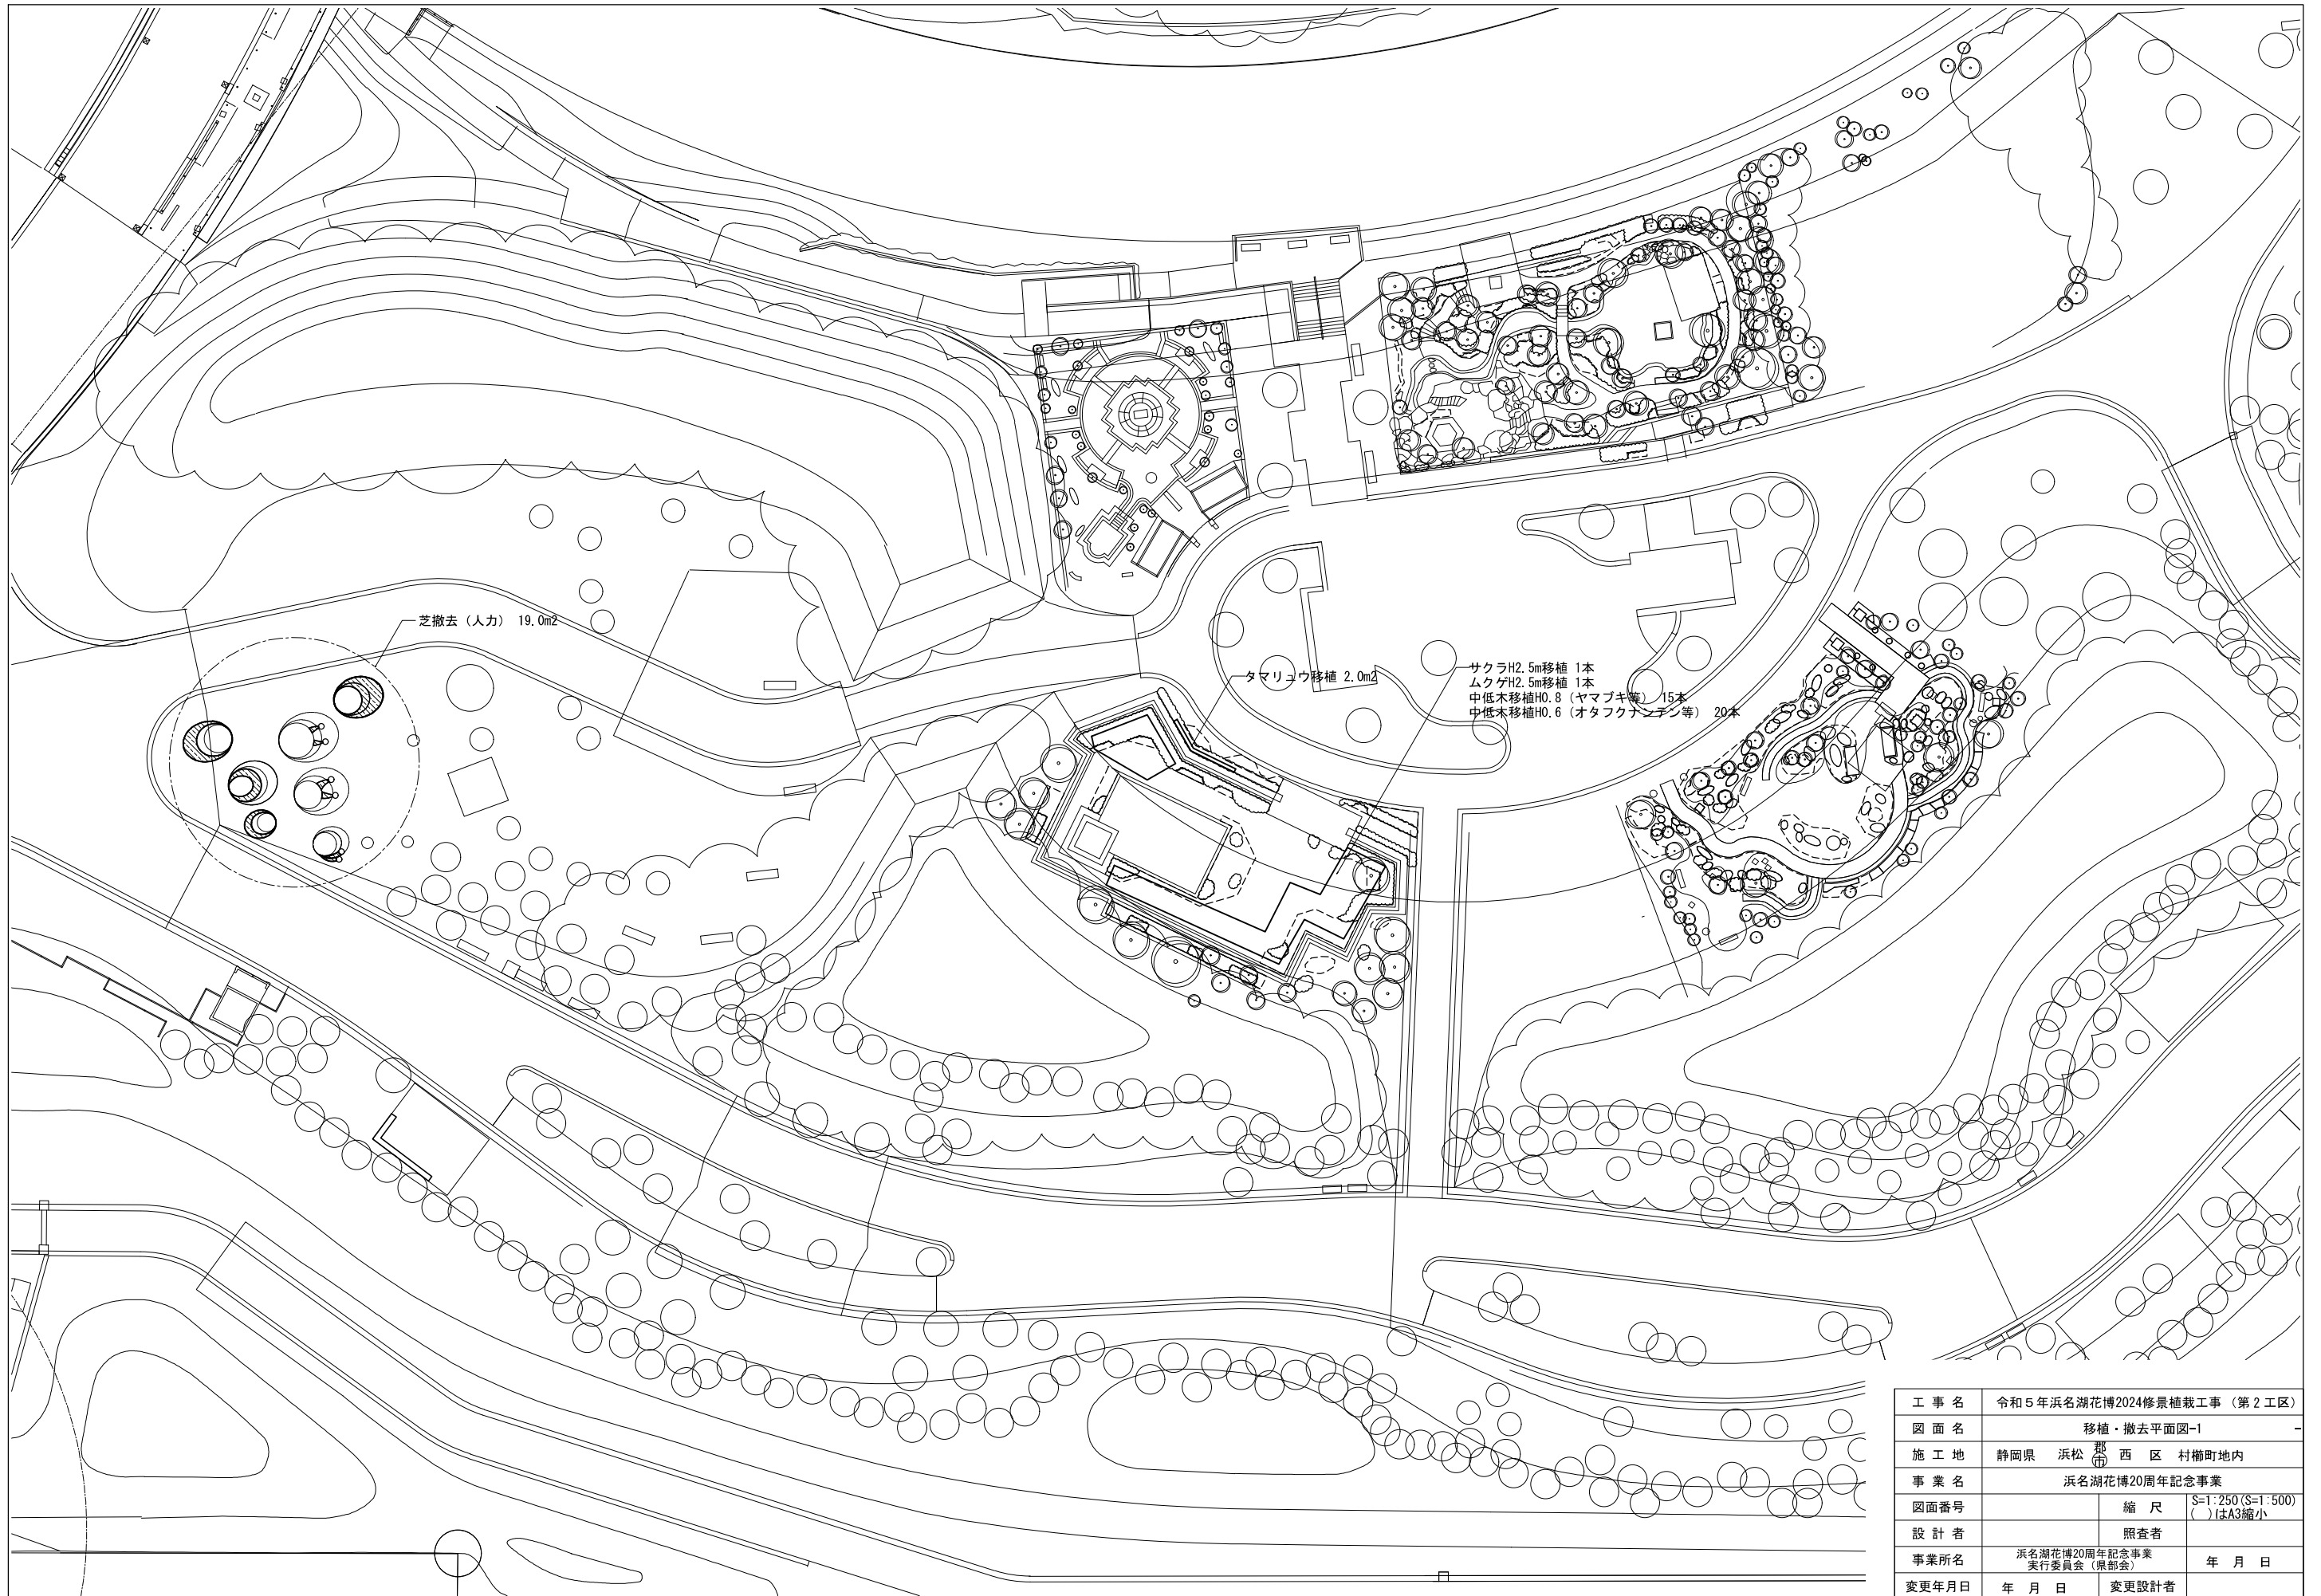

工事名	令和5年浜名湖花博2024修景植栽工事 (第2工区)		
図面名	移植・撤去平面図-1		
施工地	静岡県	浜松市	西区 村楠町地内
事業名	浜名湖花博20周年記念事業		
図面番号	縮尺	S=1:250 (S=1:500) ()はA3縮小	
設計者	照査者		
事業所名	浜名湖花博20周年記念事業 実行委員会 (県部会)	年月日	
変更年月日	年月日	変更設計者	

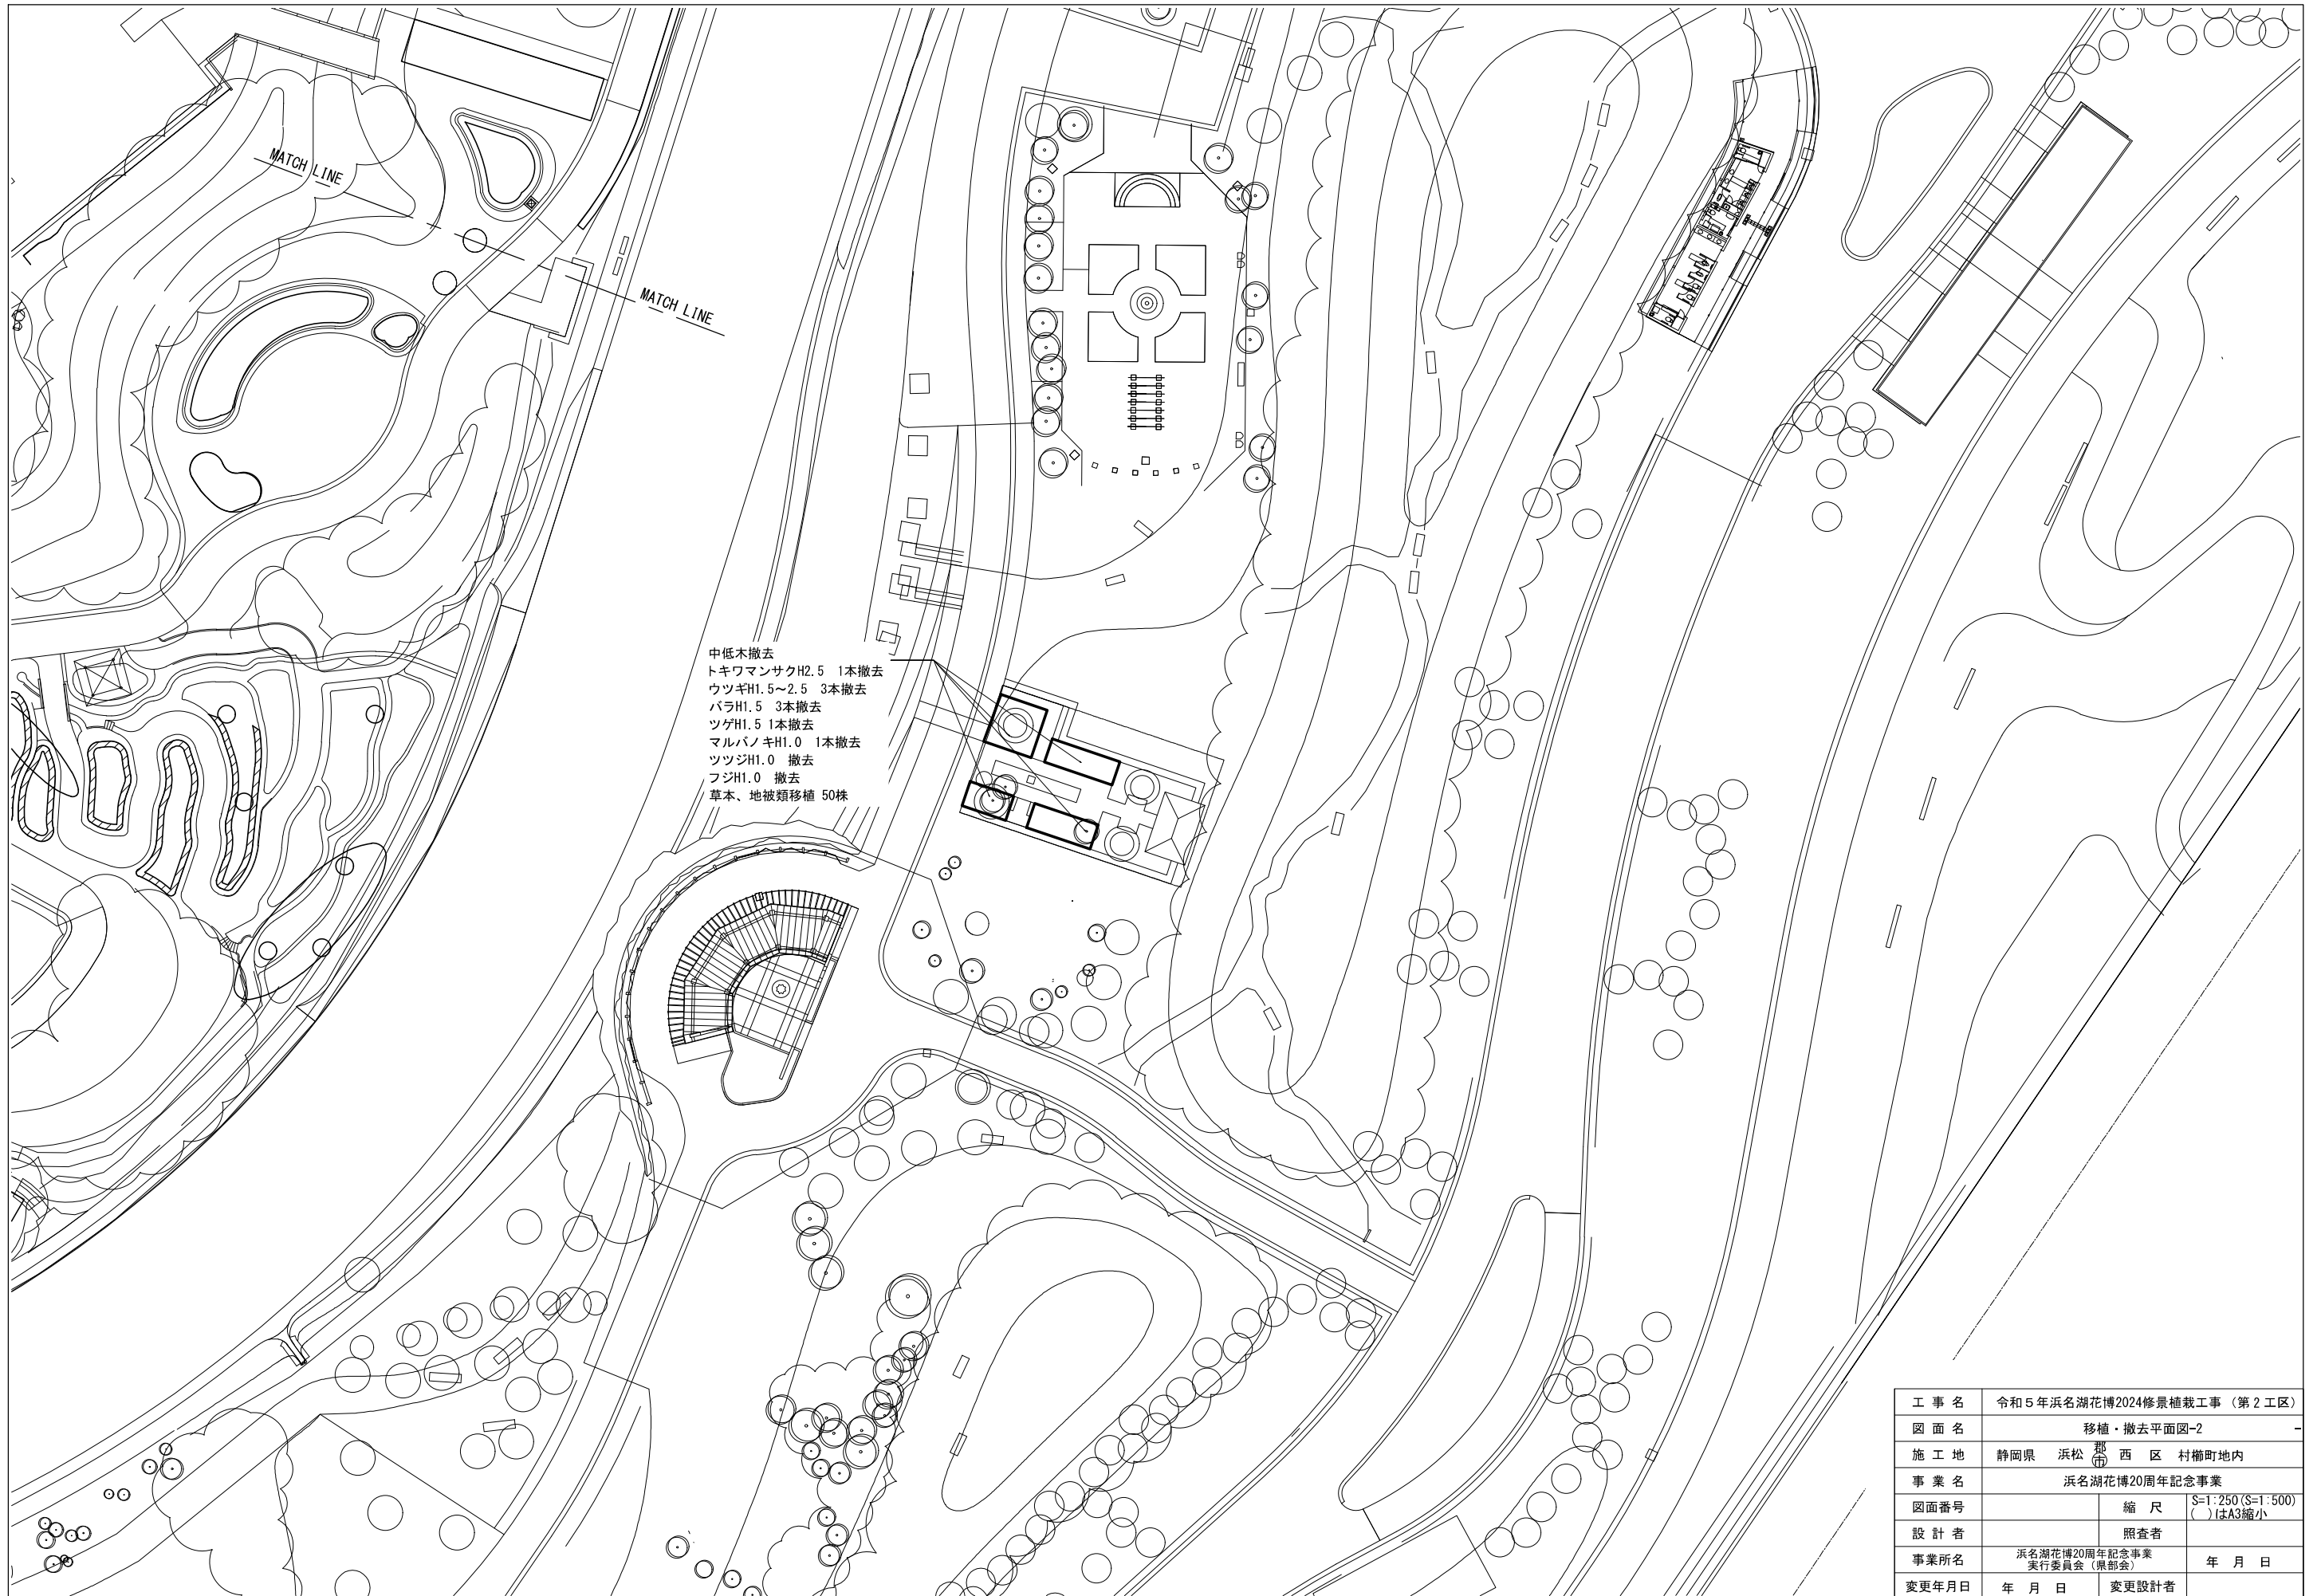


工事名	令和5年浜名湖花博2024修景植栽工事（第2工区）	
図面名	移植・撤去平面図-2	
施工地	静岡県 浜松市 西区 村楠町地内	
事業名	浜名湖花博20周年記念事業	
図面番号	縮尺	S=1:250 (S=1:500) ()はA3縮小
設計者	照査者	
事業所名	浜名湖花博20周年記念事業 実行委員会（県部会）	年月日
変更年月日	年月日	変更設計者

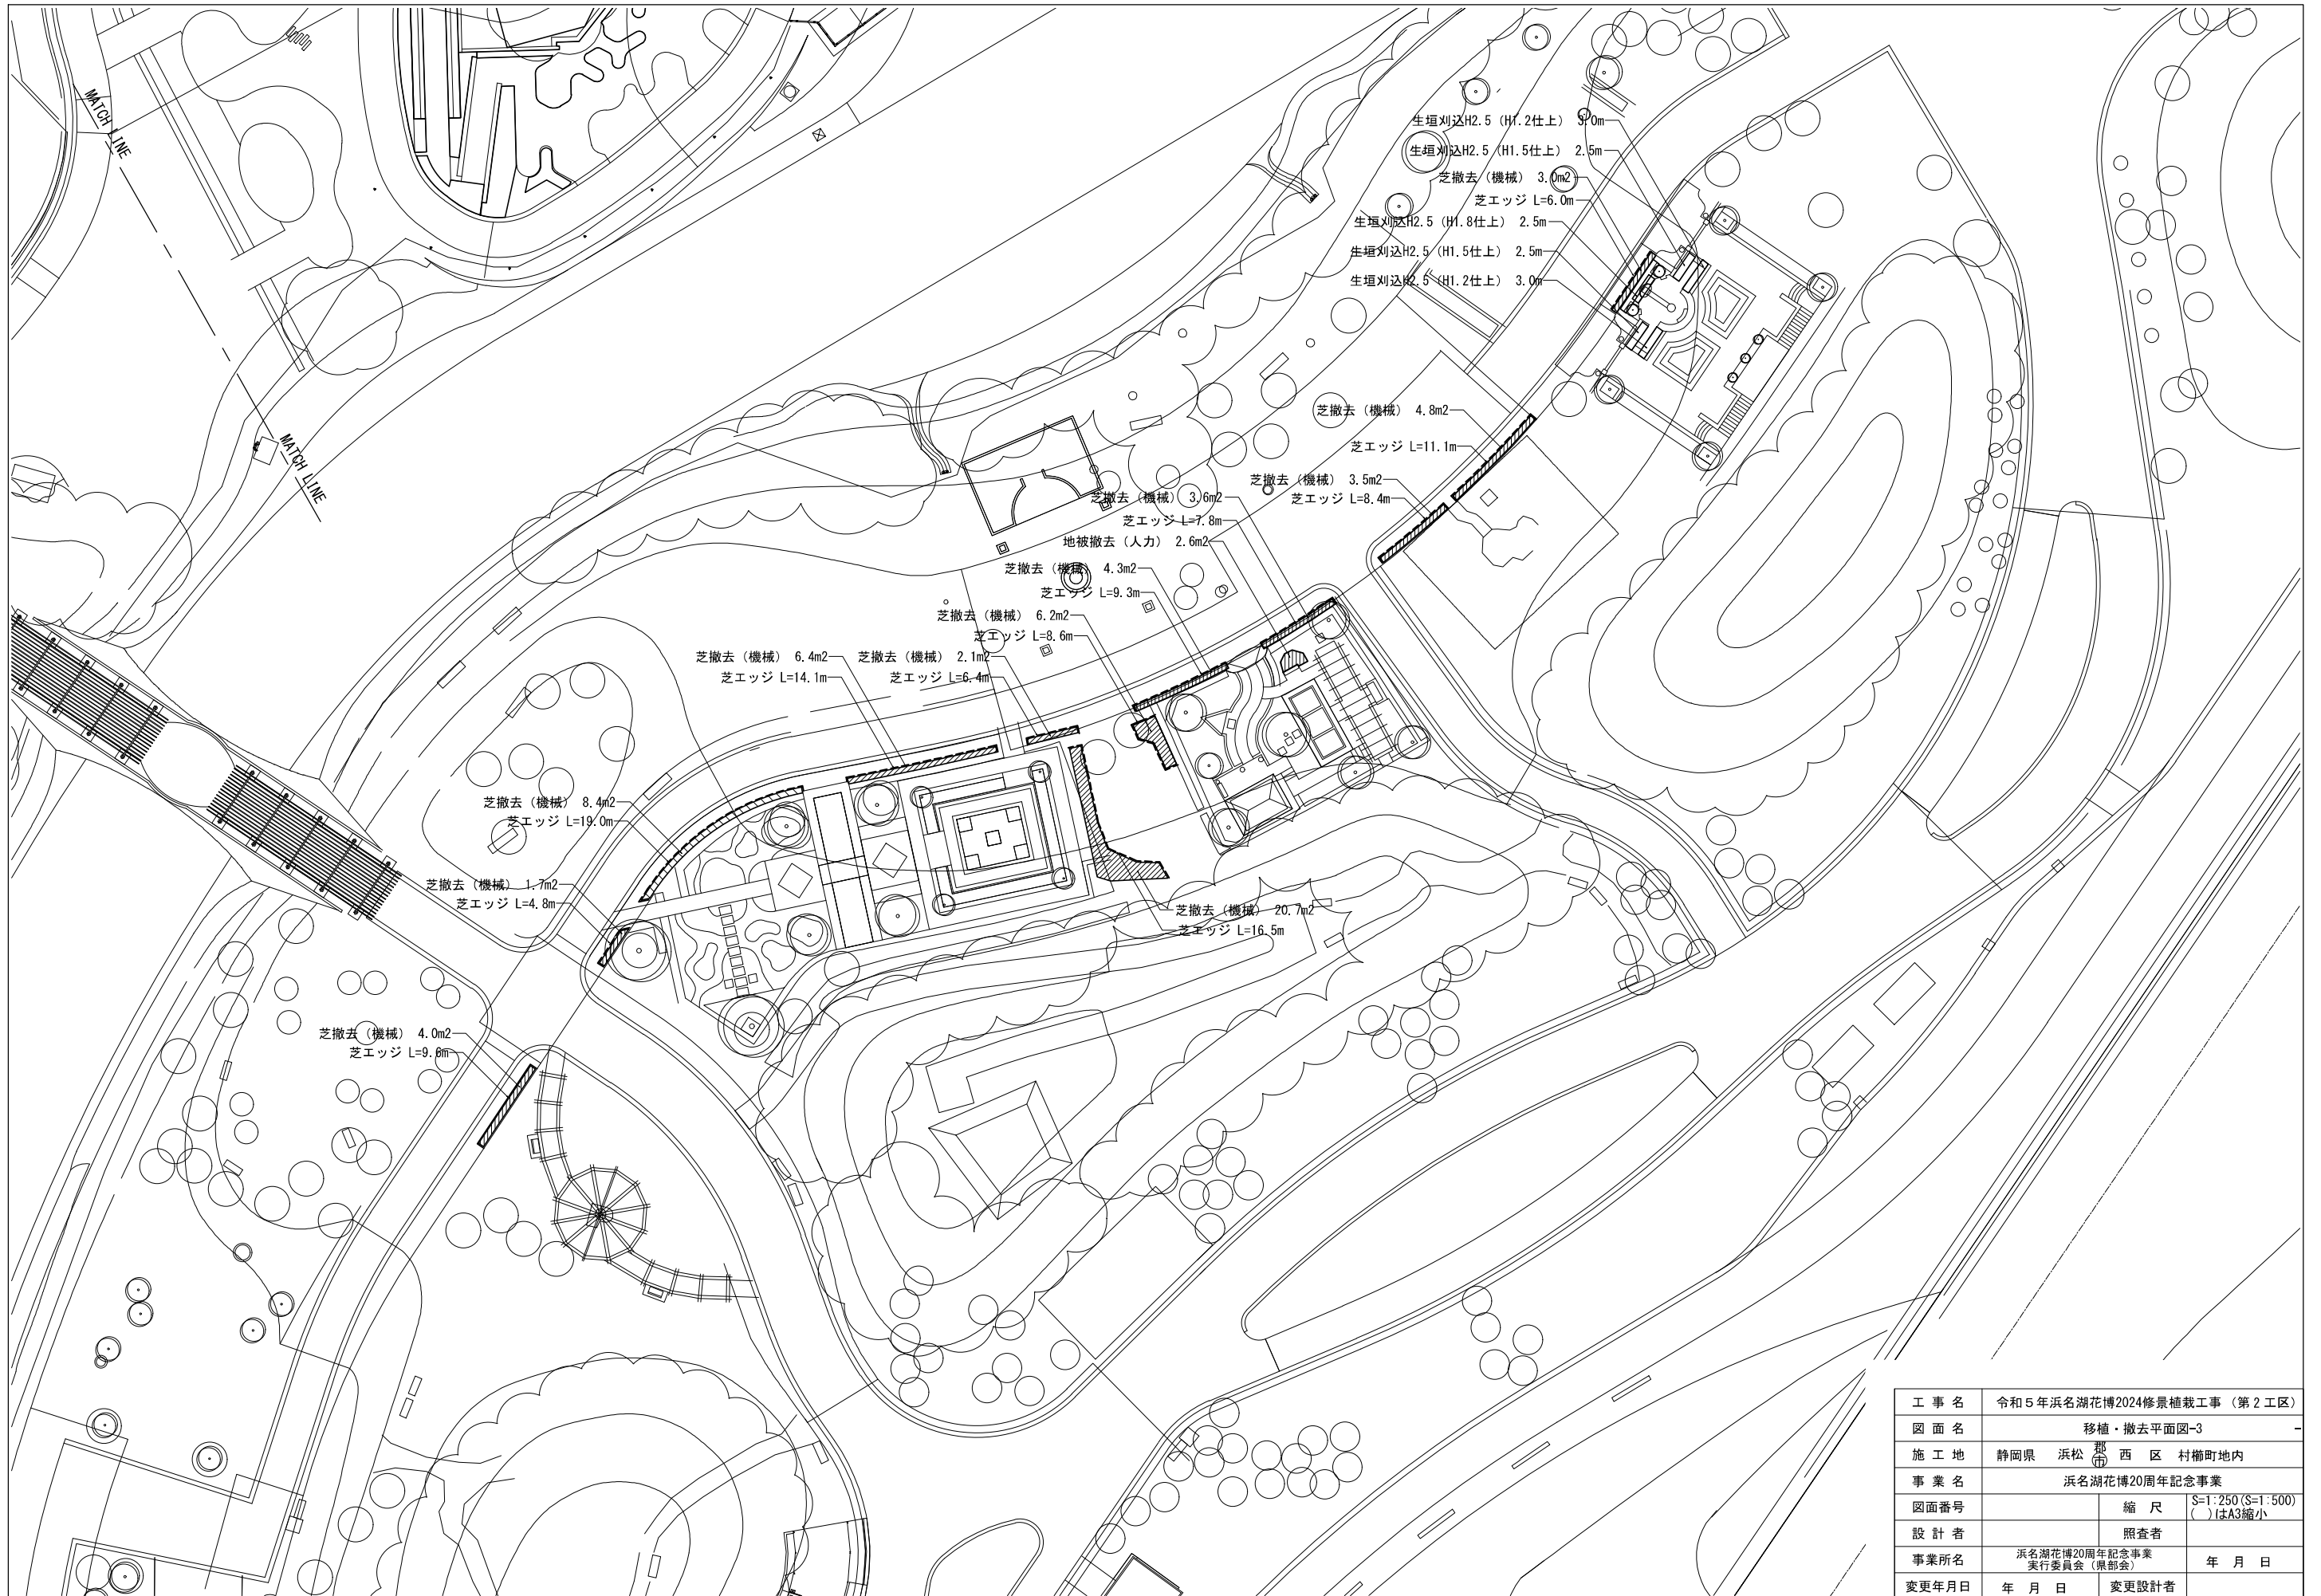


工事名	令和5年浜名湖花博2024修景植栽工事 (第2工区)		
図面名	移植・撤去平面図-3		
施工地	静岡県 浜松市 西区 村楠町地内		
事業名	浜名湖花博20周年記念事業		
図面番号	縮尺	S=1:250 (S=1:500) ()はA3縮小	
設計者	照査者		
事業所名	浜名湖花博20周年記念事業 実行委員会 (県部会)		年月日
変更年月日	年月日	変更設計者	




工事名	令和5年浜名湖花博2024修景植栽工事(第2工区)	
図面名	移植・撤去平面図-4	
施工地	静岡県 浜松市 西区 村楠町地内	
事業名	浜名湖花博20周年記念事業	
図面番号	縮尺	S=1:250(S=1:500) ()はA3縮小
設計者	照査者	
事業所名	浜名湖花博20周年記念事業 実行委員会(県部会)	年月日
変更年月日	年月日	変更設計者

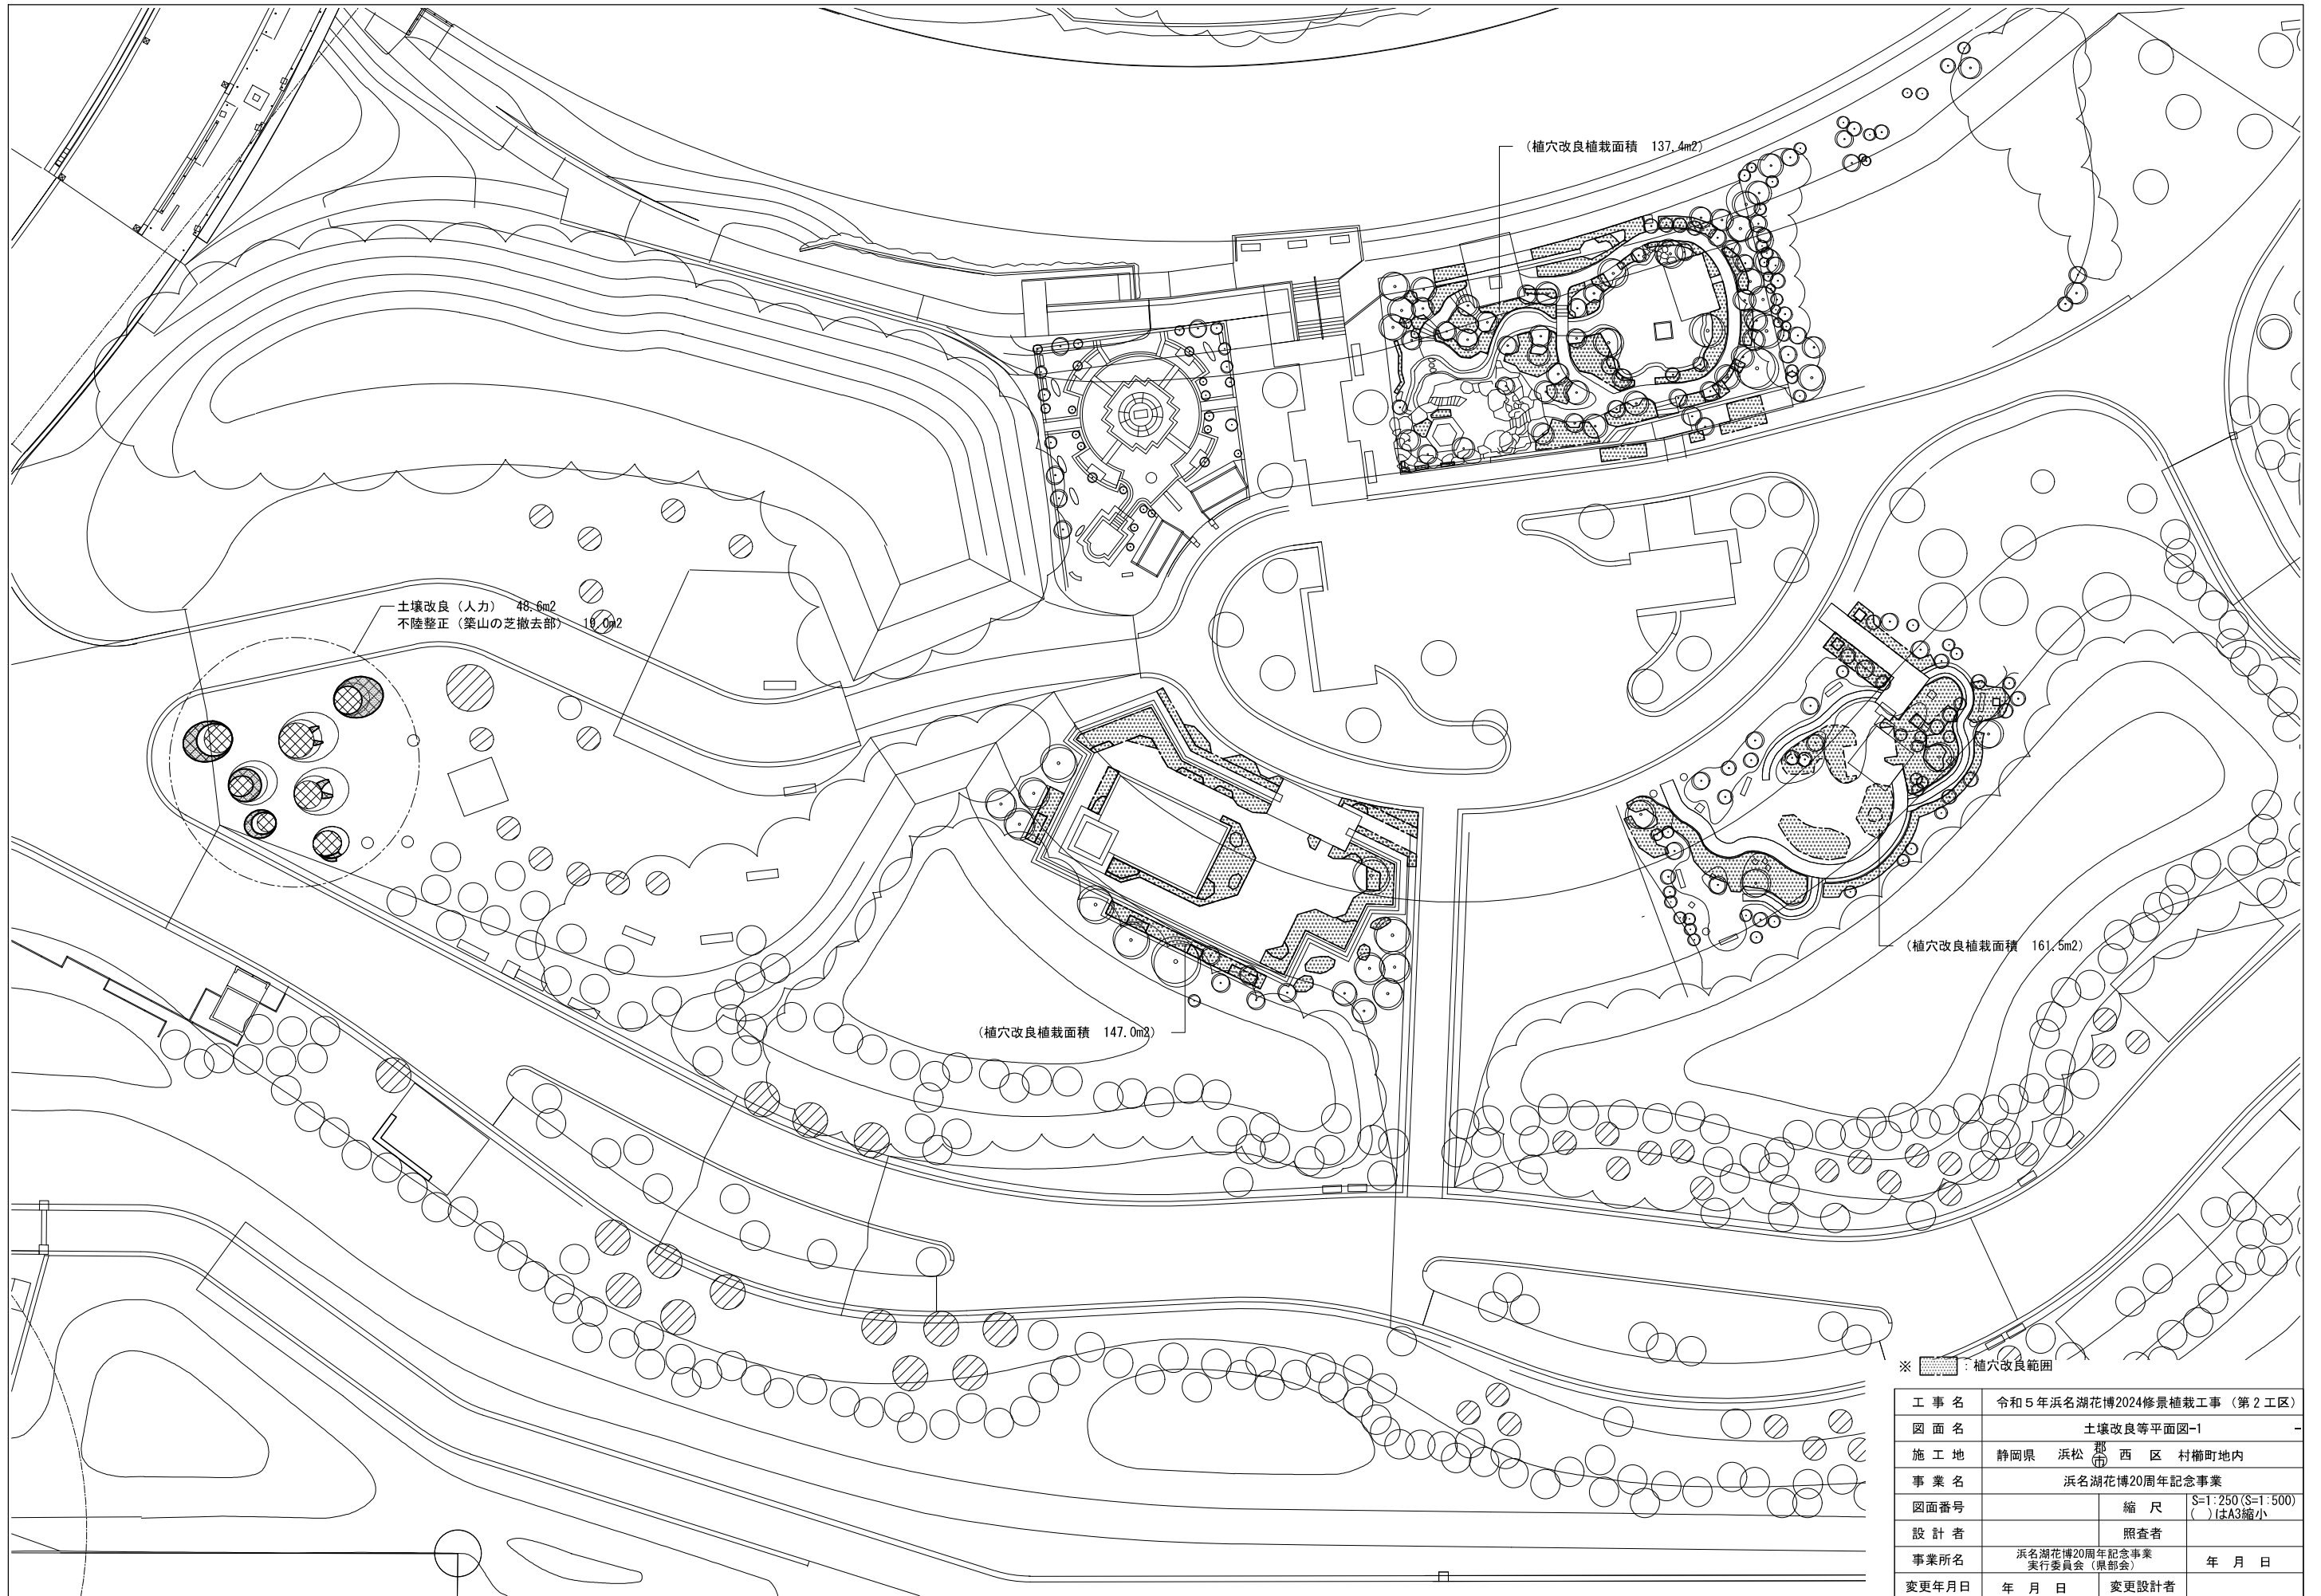


※  植穴改良範囲

工事名	令和5年浜名湖花博2024修景植栽工事(第2工区)		
図面名	土壤改良等平面図-1		
施工地	静岡県	浜松市	西区 村楠町地内
事業名	浜名湖花博20周年記念事業		
図面番号	縮尺	S=1:250(S=1:500) ()はA3縮小	
設計者	照査者		
事業所名	浜名湖花博20周年記念事業 実行委員会(県部会)		年月日
変更年月日	年月日	変更設計者	

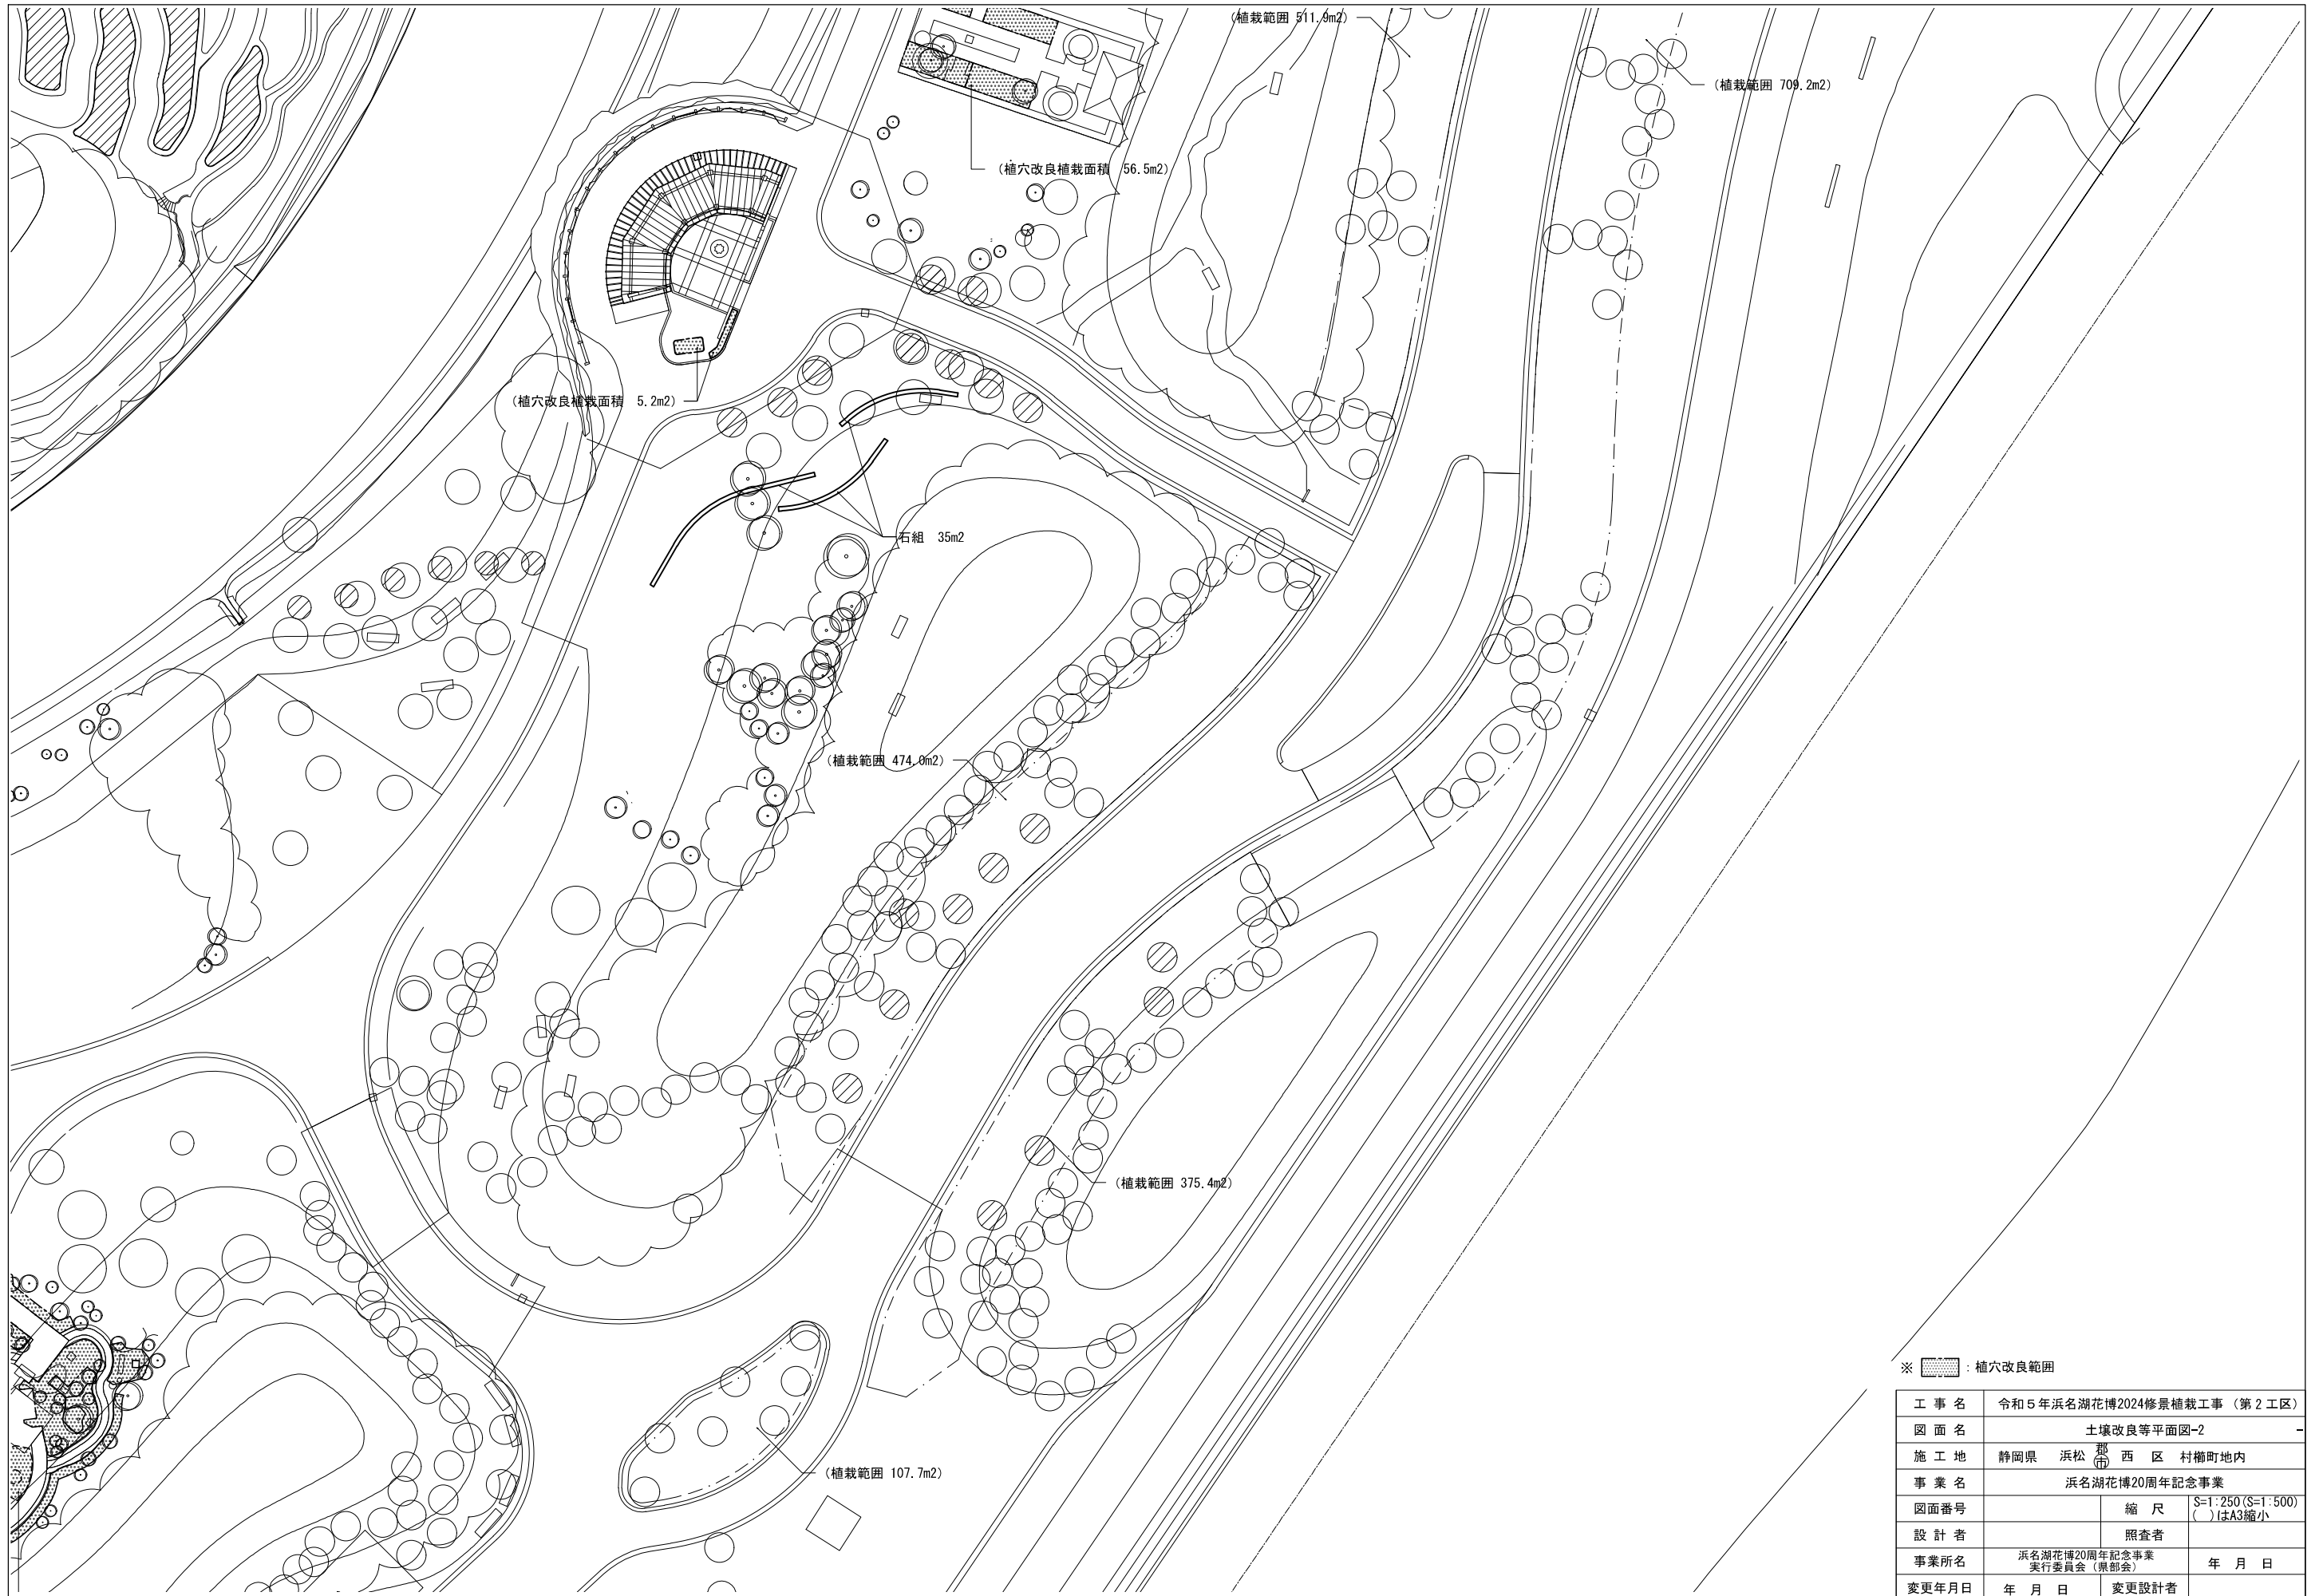


工事名	令和5年浜名湖花博2024修景植栽工事(第2工区)		
図面名	土壌改良等平面図-2		
施工地	静岡県	浜松市	西区 村楠町地内
事業名	浜名湖花博20周年記念事業		
図面番号	縮尺	S=1:250(S=1:500) ()はA3縮小	
設計者	照査者		
事業所名	浜名湖花博20周年記念事業 実行委員会(県部会)		年月日
変更年月日	年月日	変更設計者	

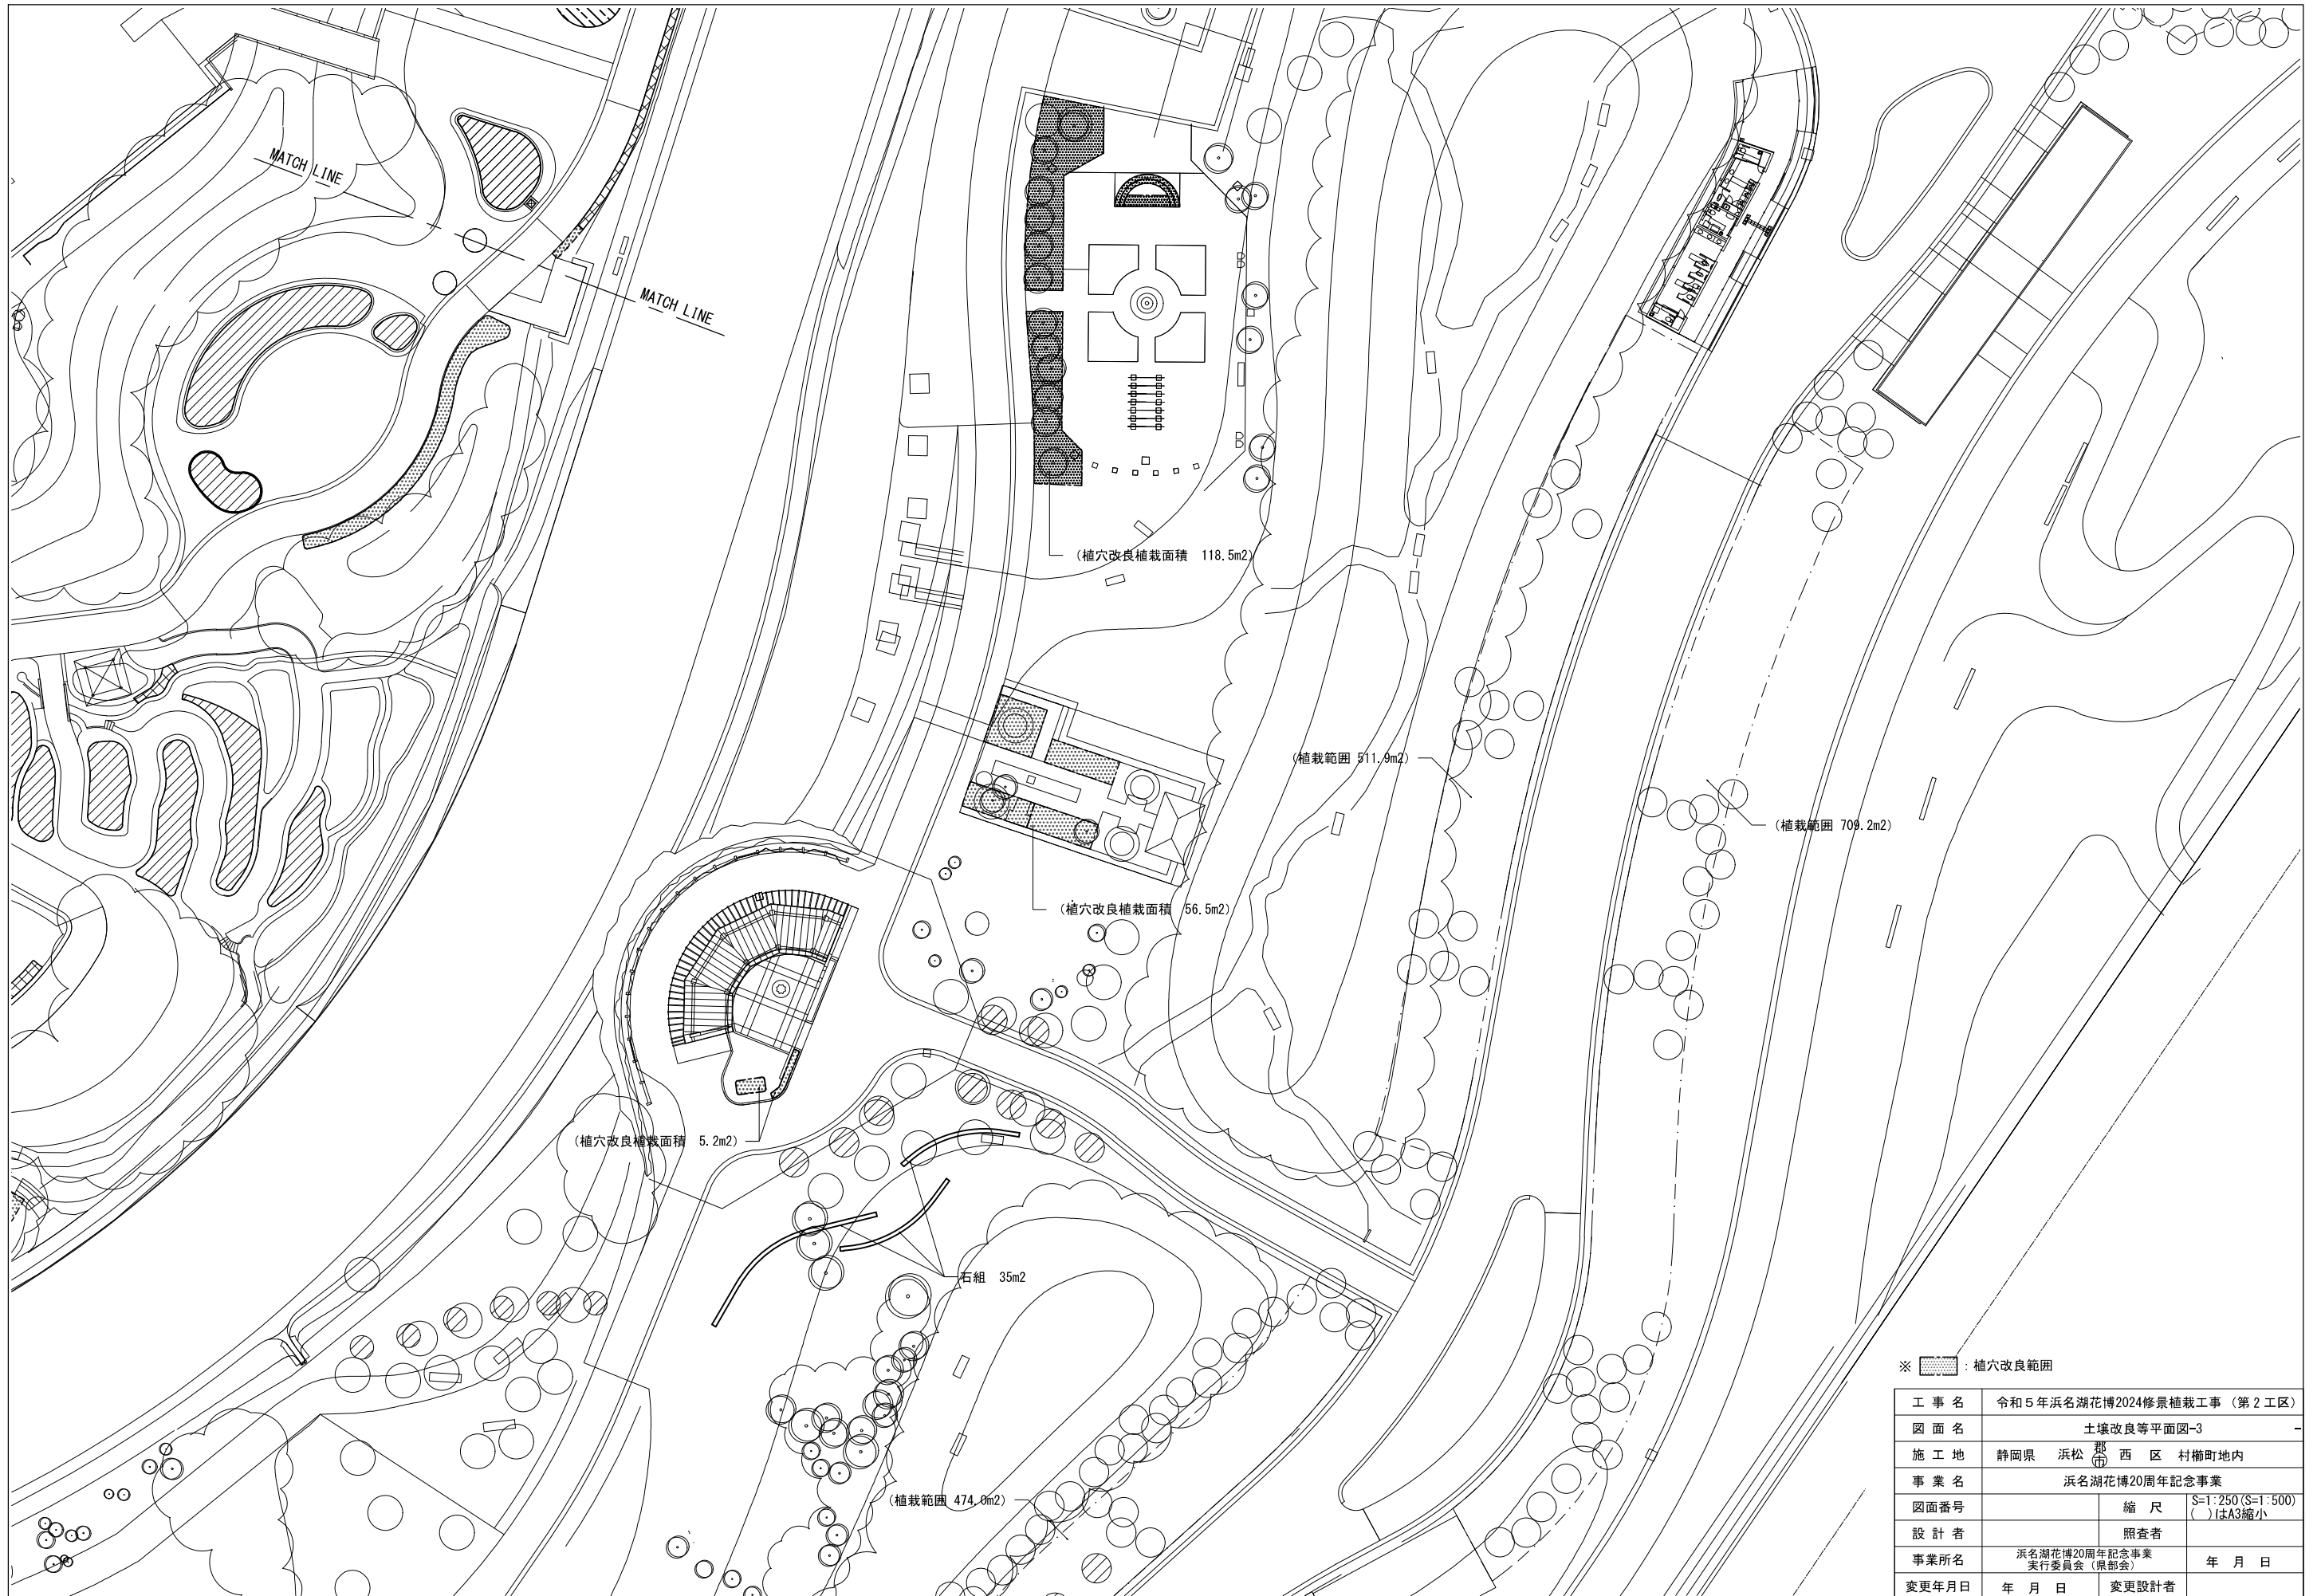


※ [Hatched Box] : 植穴改良範囲


工事名	令和5年浜名湖花博2024修景植栽工事 (第2工区)		
図面名	土壌改良等平面図-3		
施工地	静岡県	浜松市	西区 村楠町地内
事業名	浜名湖花博20周年記念事業		
図面番号	縮尺	S=1:250 (S=1:500) ()はA3縮小	
設計者	照査者		
事業所名	浜名湖花博20周年記念事業 実行委員会 (県部会)		年月日
変更年月日	年月日	変更設計者	

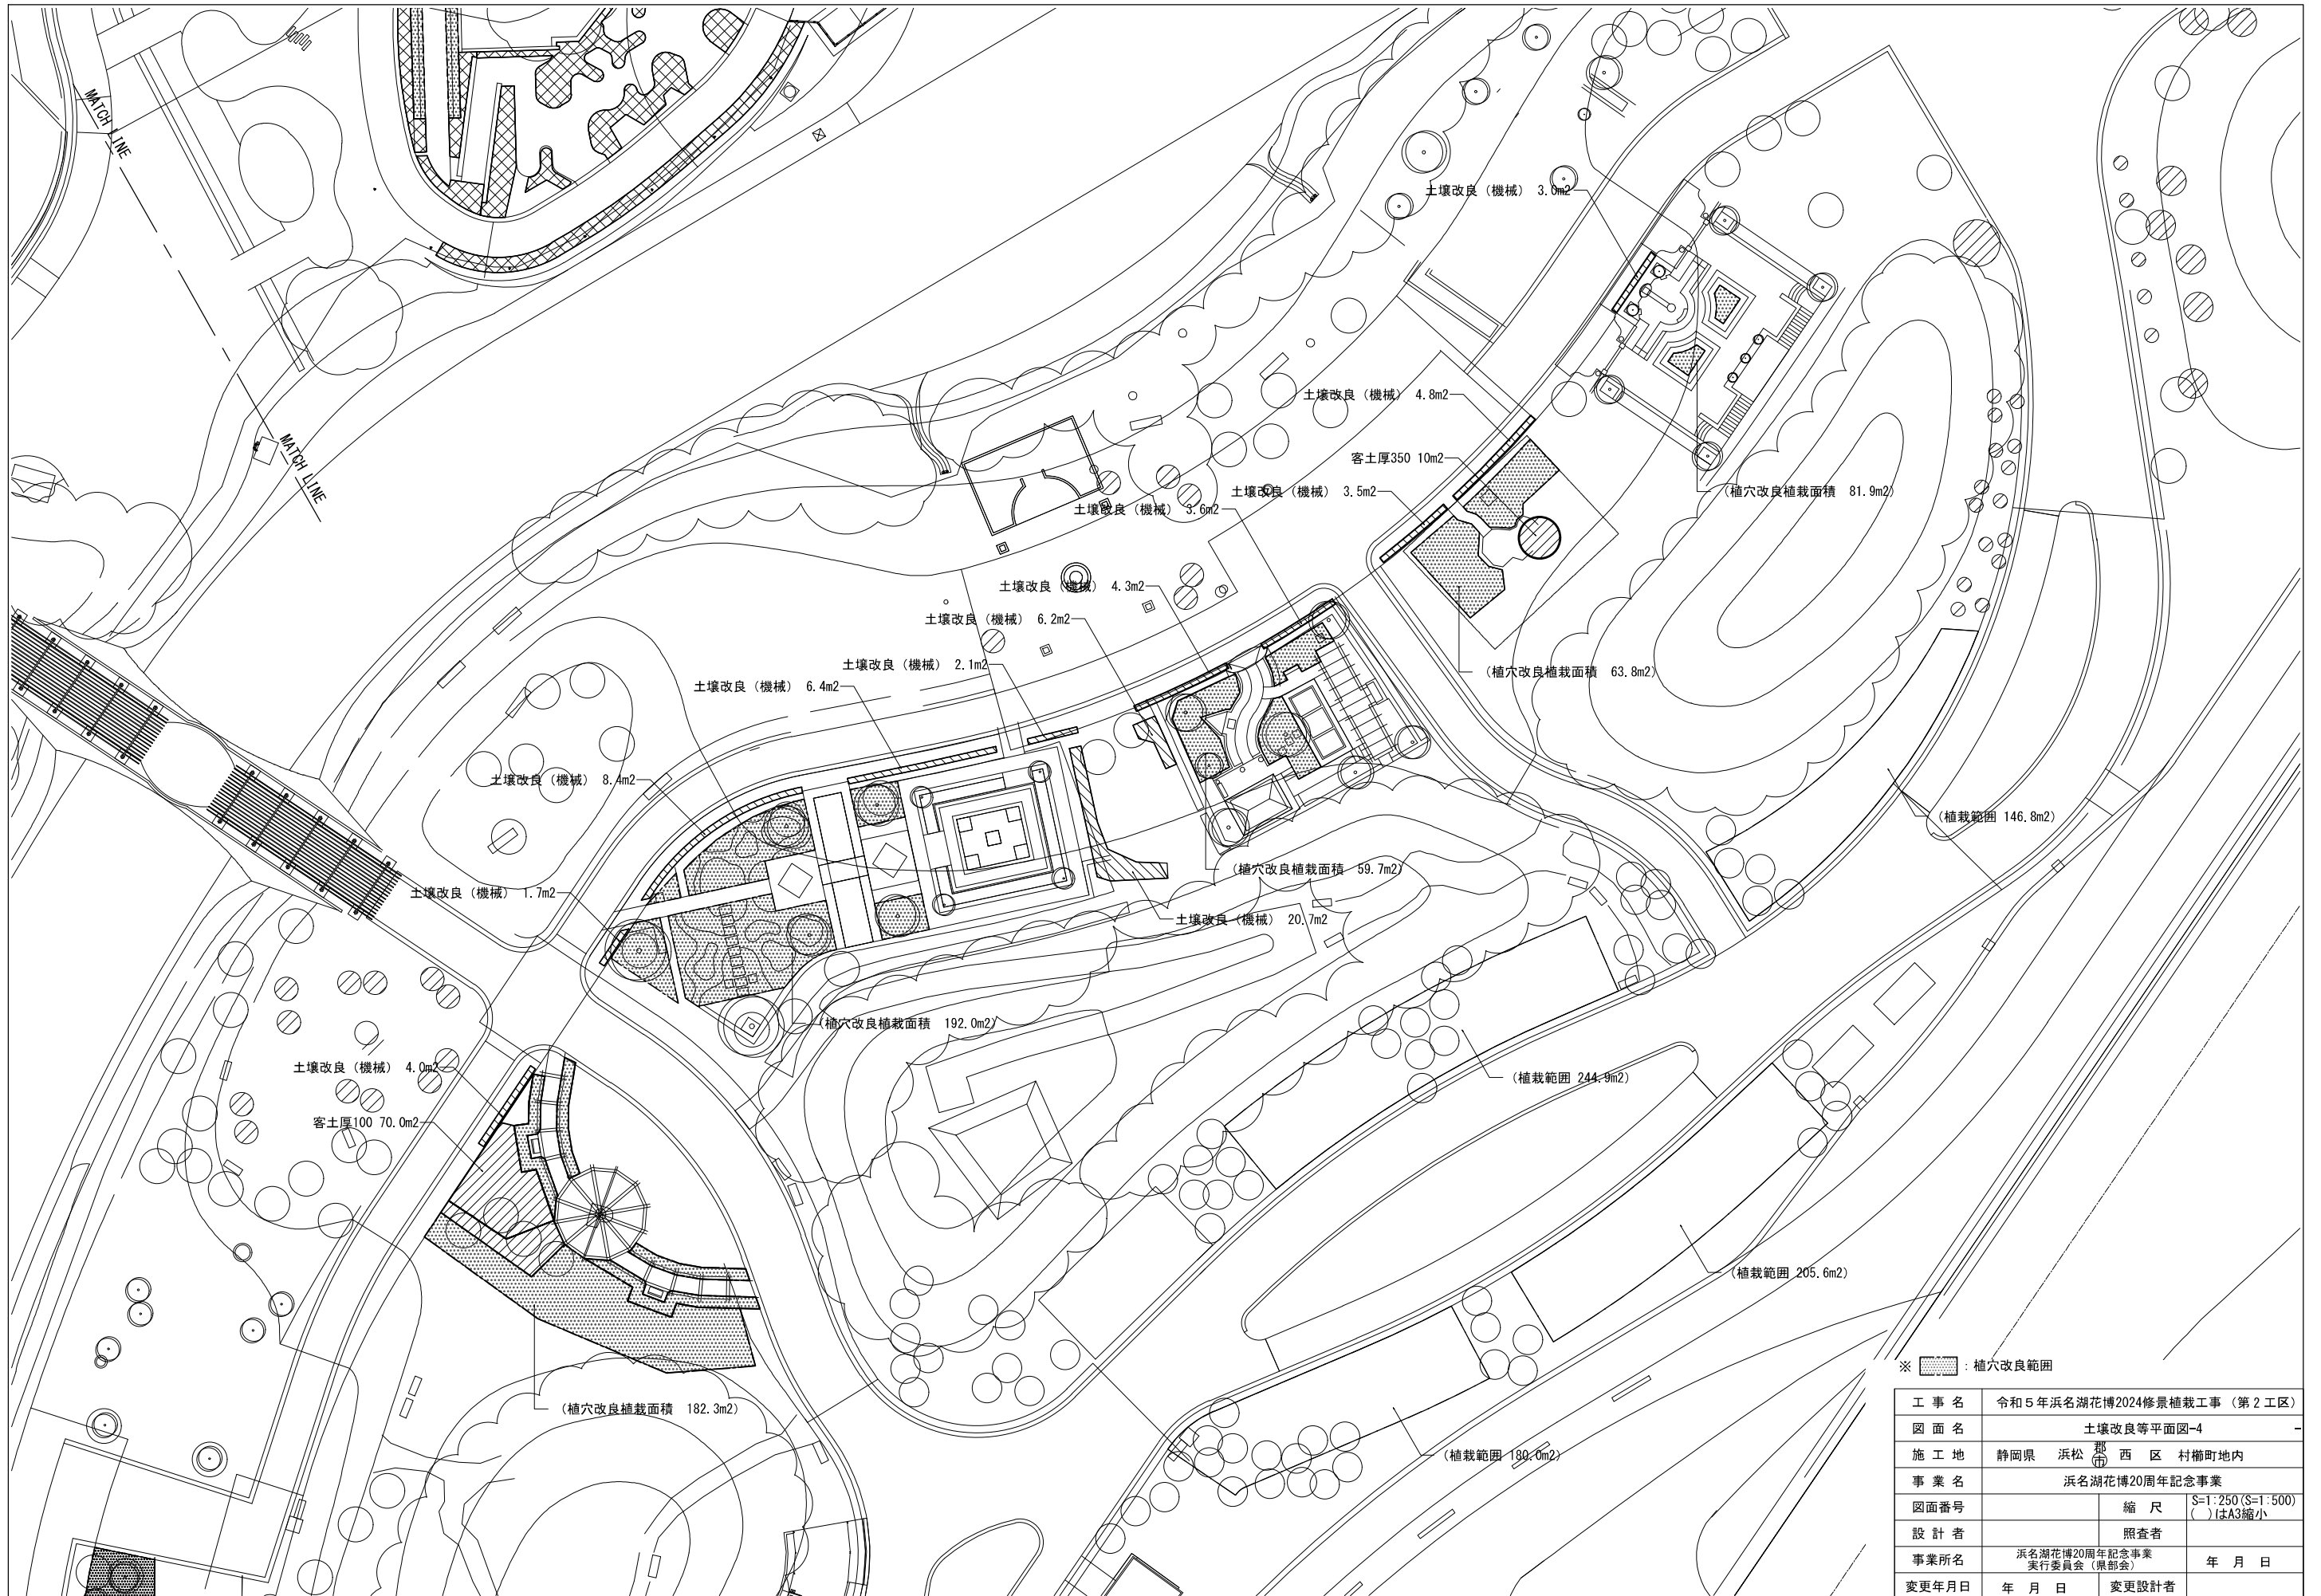


※ : 植穴改良範囲

工事名	令和5年浜名湖花博2024修景植栽工事 (第2工区)		
図面名	土壌改良等平面図-4		
施工地	静岡県	浜松市	西区 村楠町地内
事業名	浜名湖花博20周年記念事業		
図面番号	縮尺	S=1:250 (S=1:500) ()はA3縮小	
設計者	照査者		
事業所名	浜名湖花博20周年記念事業 実行委員会 (県部会)		年月日
変更年月日	年月日	変更設計者	

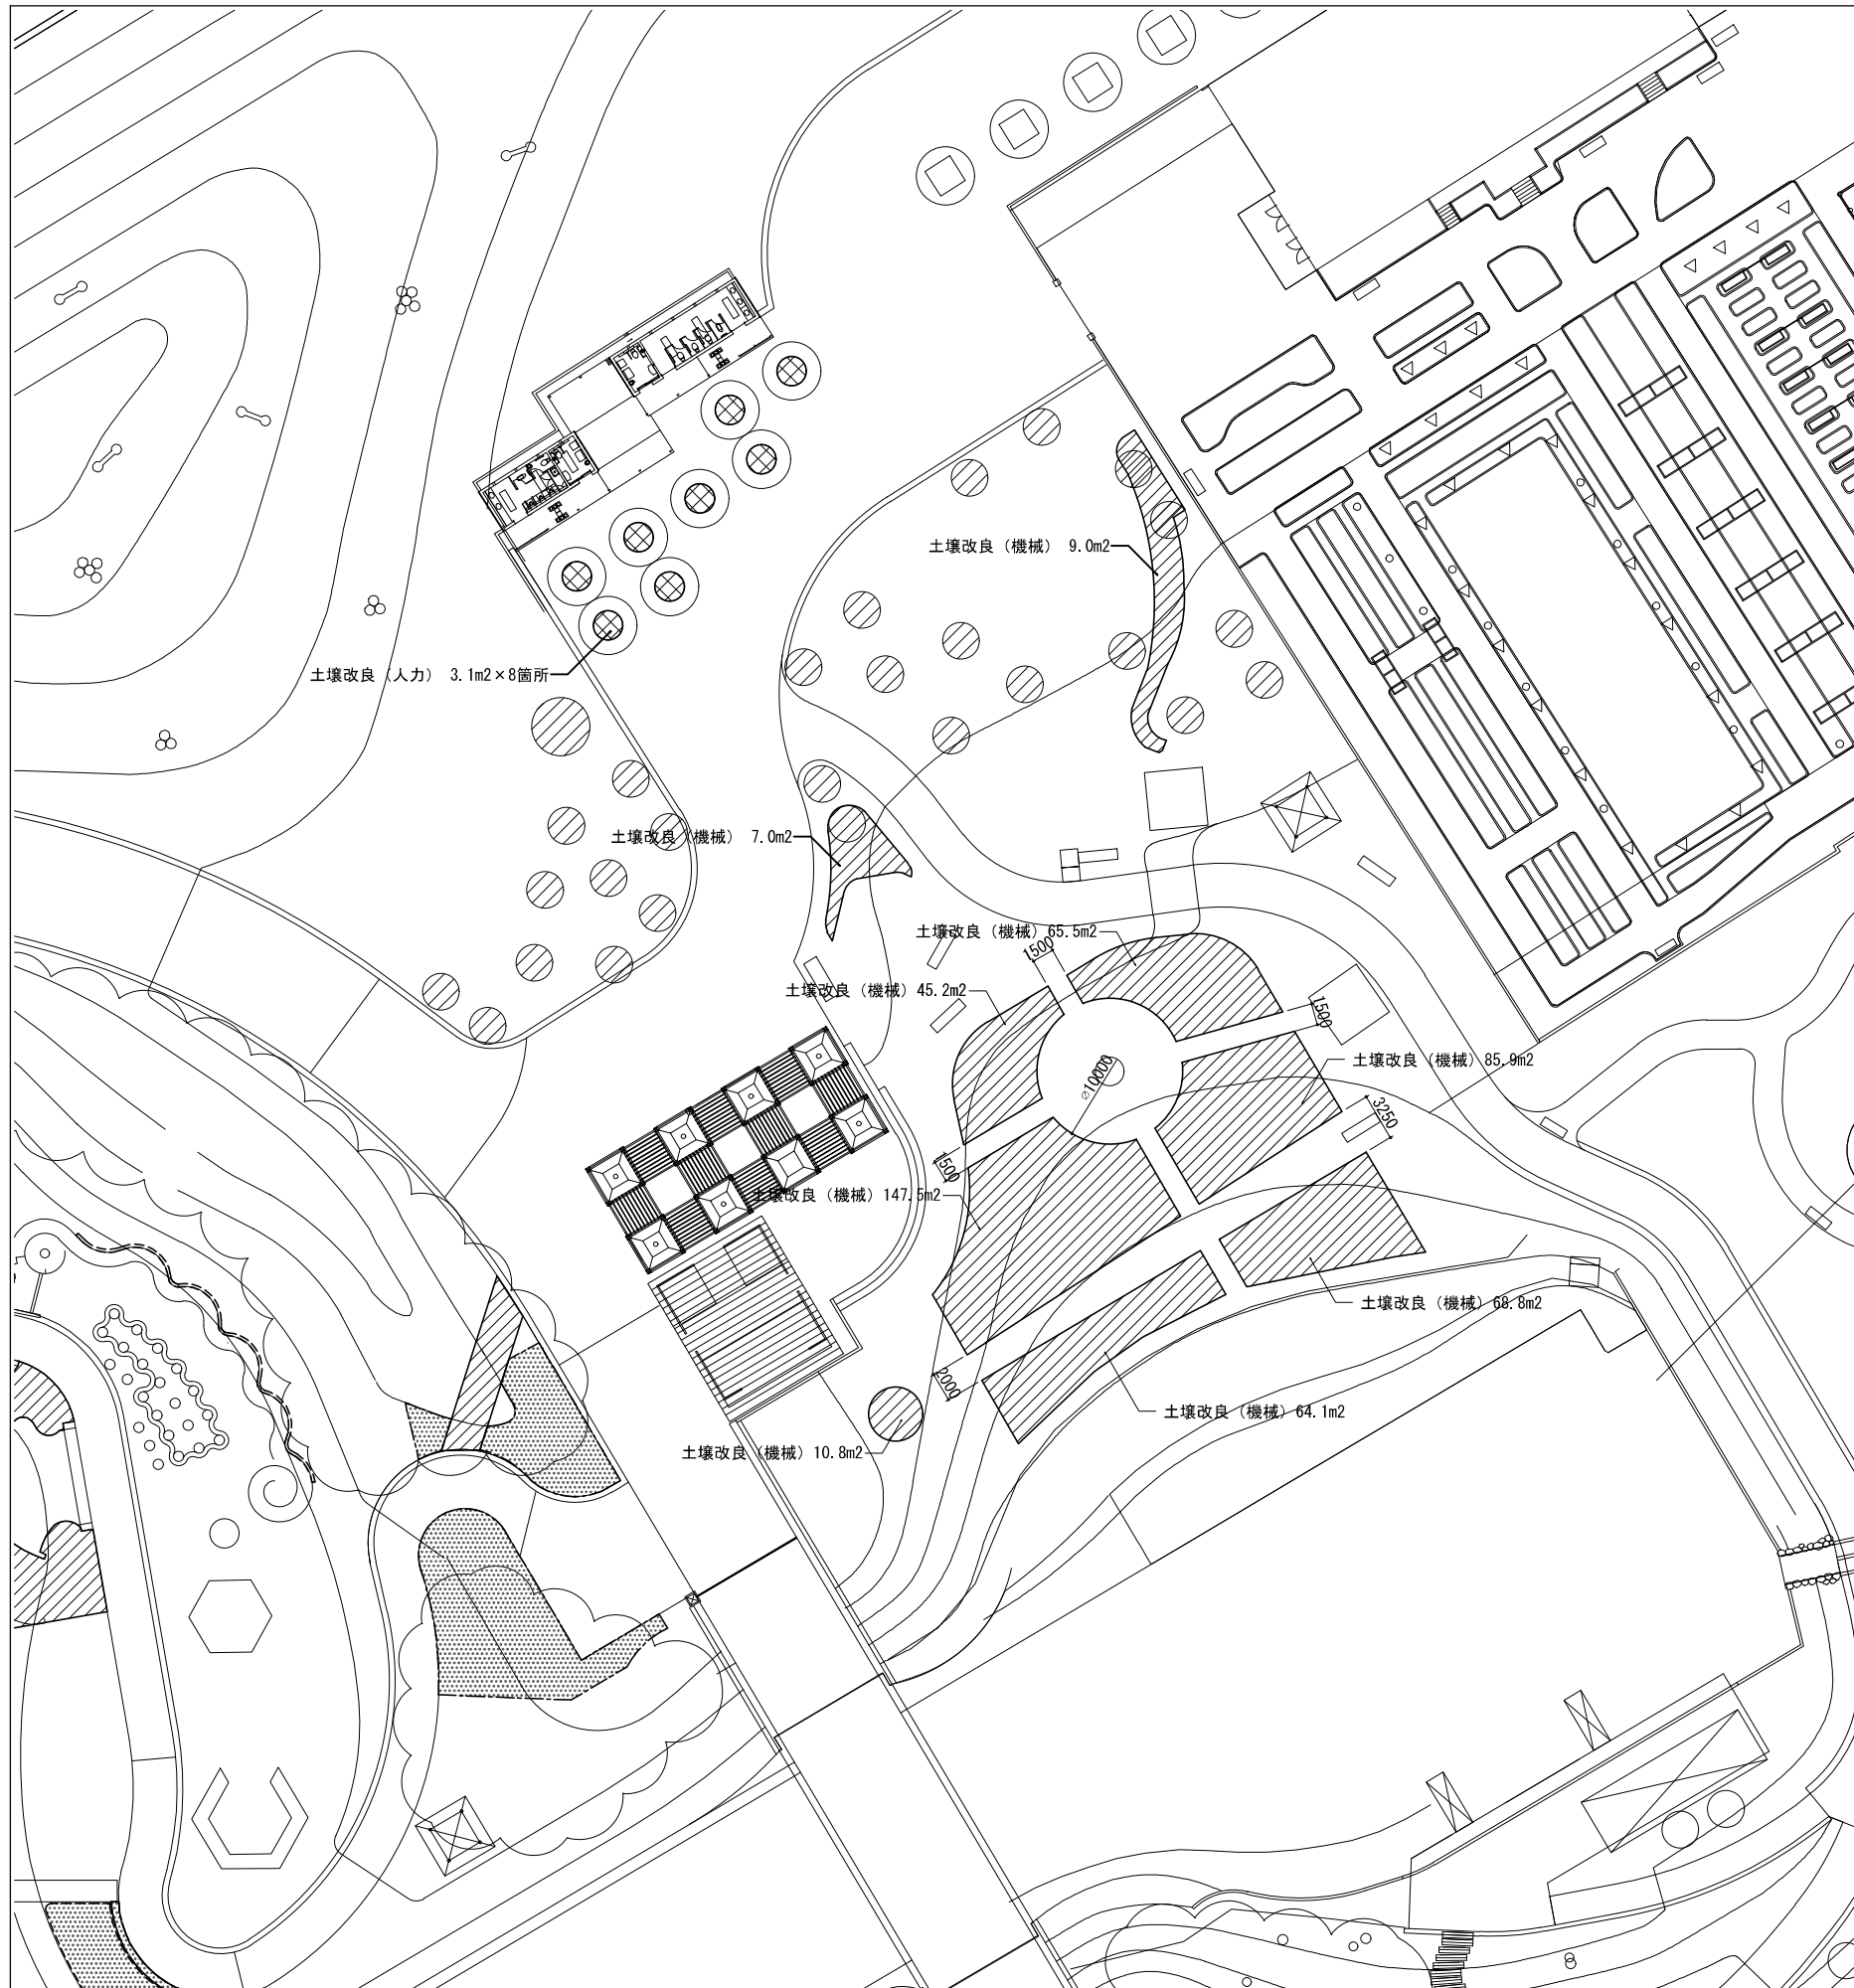

※  : 植穴改良範囲

工事名	令和5年浜名湖花博2024修景植栽工事(第2工区)		
図面名	土壤改良等平面図-5		
施工地	静岡県 浜松市 西区 村楠町地内		
事業名	浜名湖花博20周年記念事業		
図面番号	-	縮尺	S=1:250(S=1:500) ()はA3縮小
設計者	照査者		
事業所名	浜名湖花博20周年記念事業 実行委員会(県部会)		年月日
変更年月日	年月日	変更設計者	

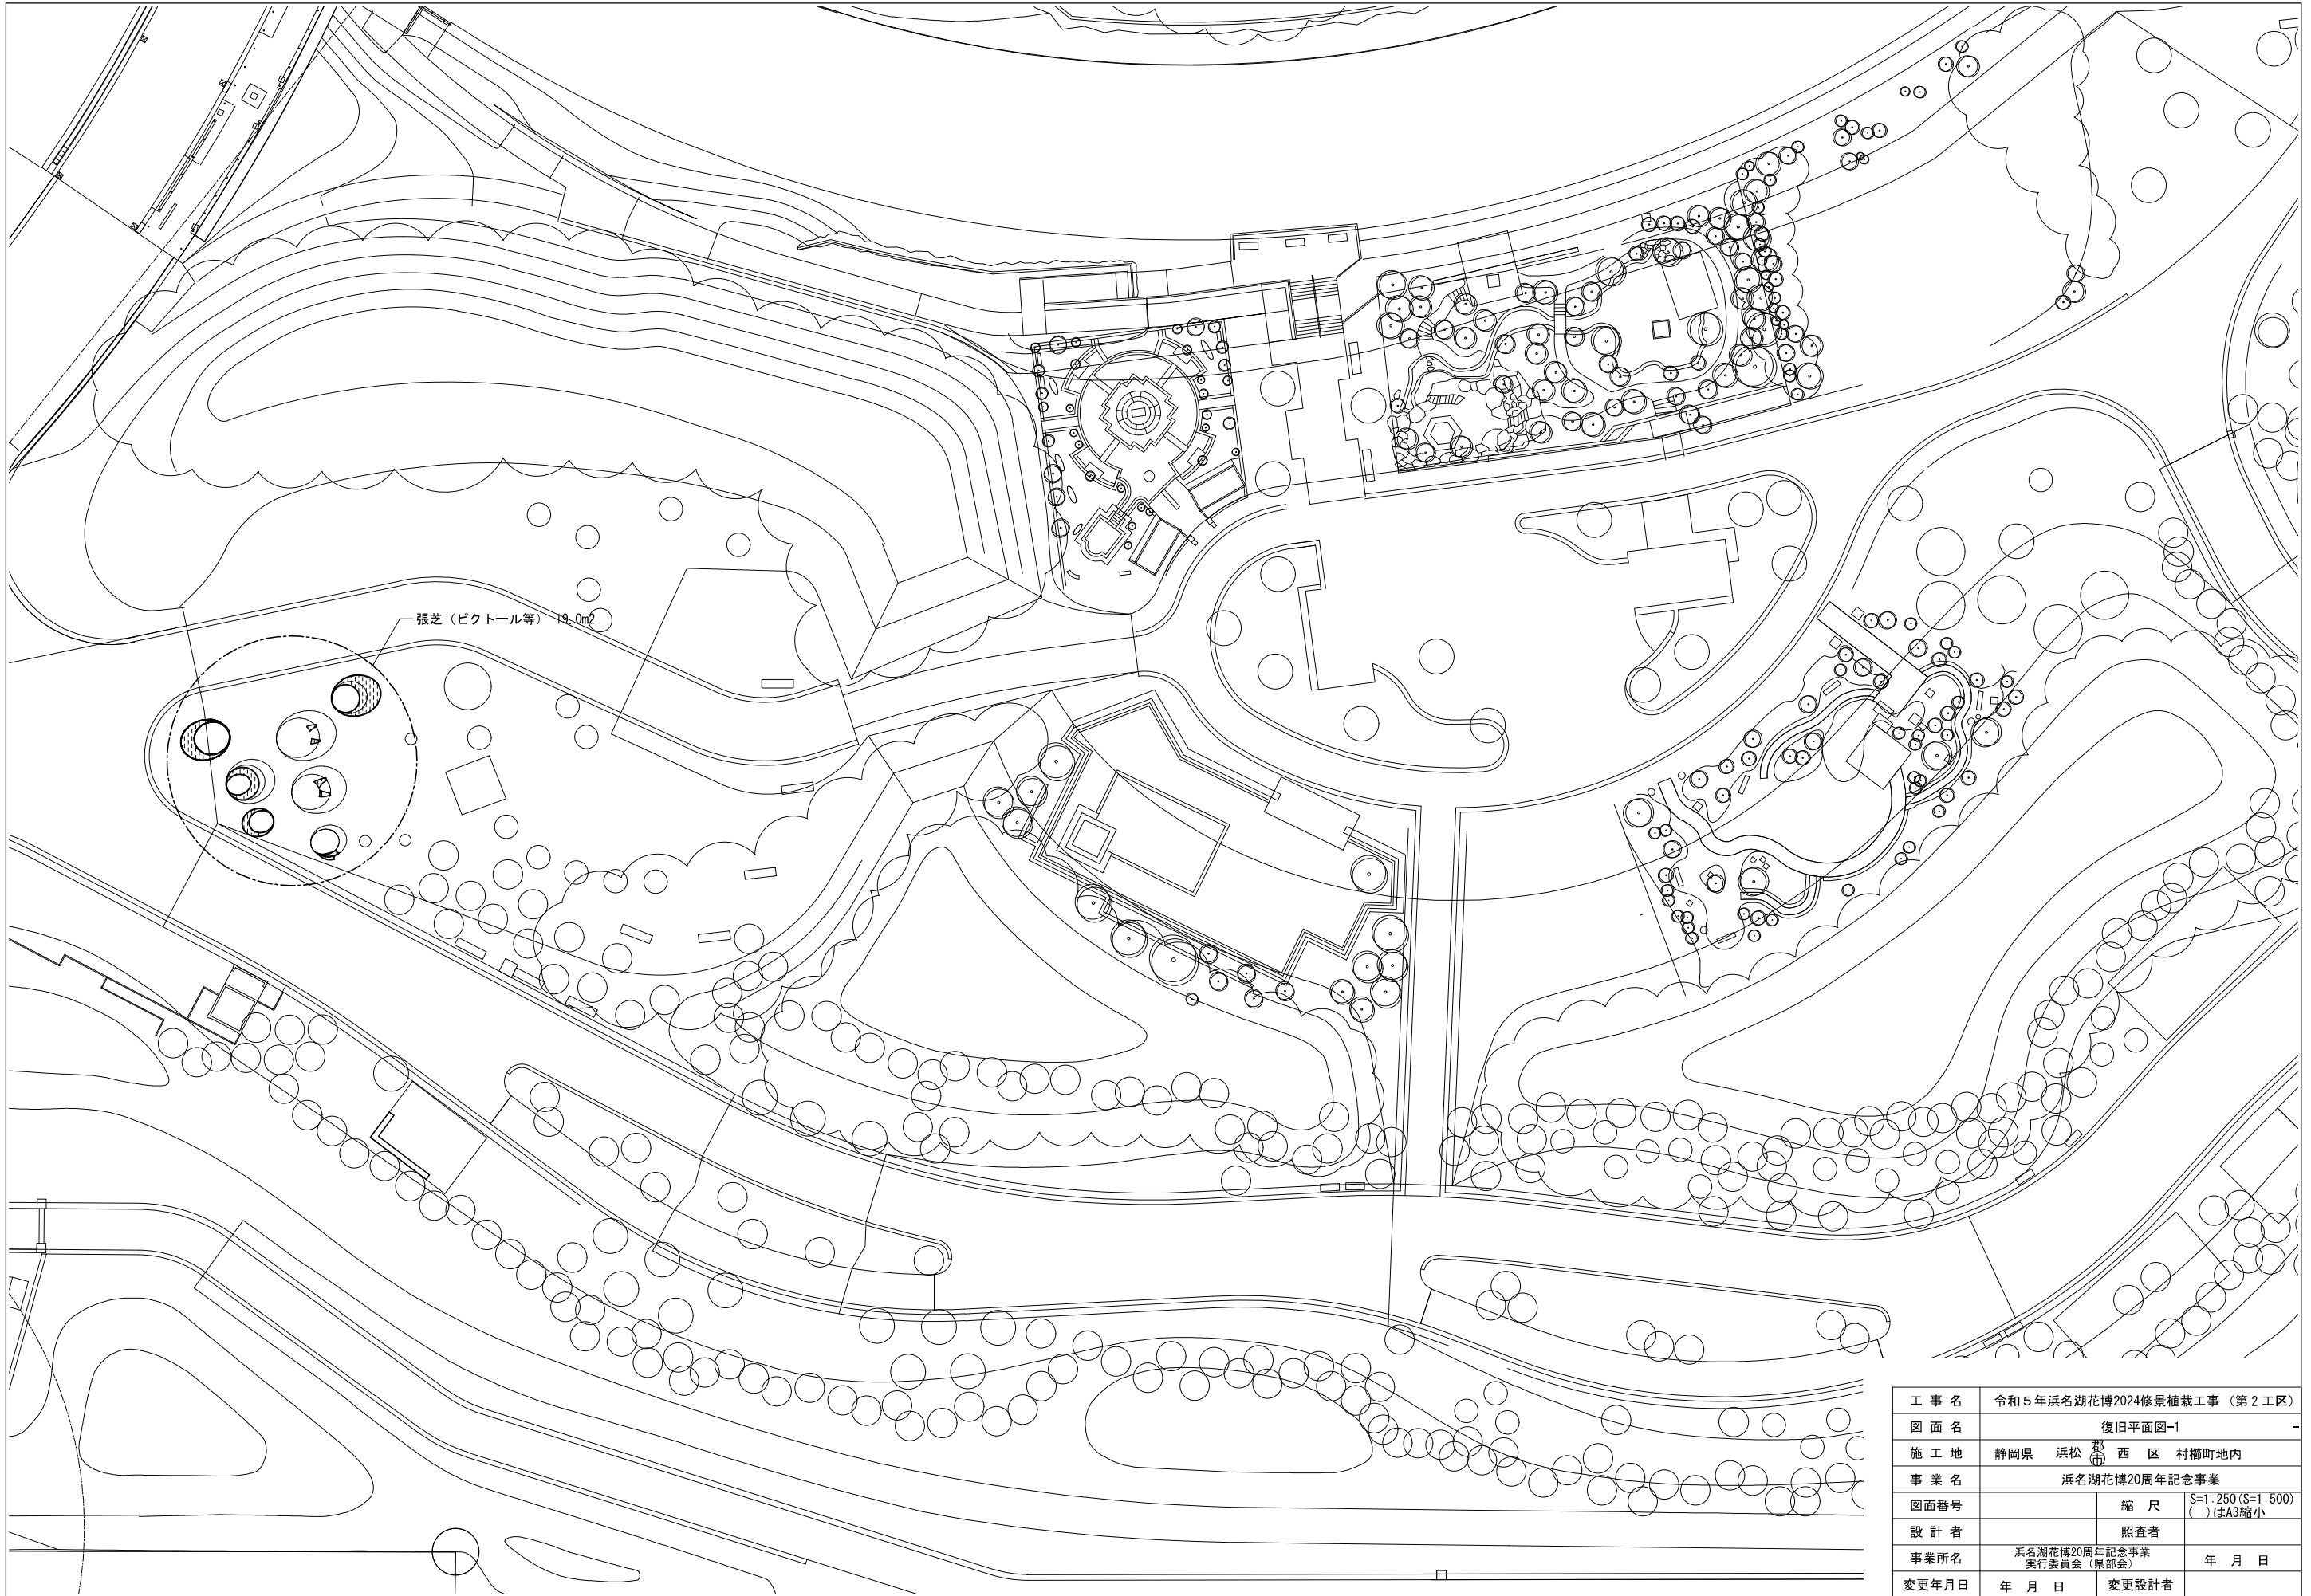


張芝 (ピクトール等) 19.0m²

工事名	令和5年浜名湖花博2024修景植栽工事 (第2工区)	
図面名	復旧平面図-1	
施工地	静岡県 浜松市 西区 村楠町地内	
事業名	浜名湖花博20周年記念事業	
図面番号	縮尺	S=1:250 (S=1:500) ()はA3縮小
設計者	照査者	
事業所名	浜名湖花博20周年記念事業 実行委員会 (県部会)	年 月 日
変更年月日	年 月 日	変更設計者




工事名	令和5年浜名湖花博2024修景植栽工事（第2工区）		
図面名	復旧平面図-2		
施工地	静岡県	浜松市	西区 村楠町地内
事業名	浜名湖花博20周年記念事業		
図面番号	-	縮尺	S=1:250 (S=1:500) ()はA3縮小
設計者	照査者		
事業所名	浜名湖花博20周年記念事業 実行委員会（県部会）		年月日
変更年月日	年月日	変更設計者	

客土工標準断面図 S=1/10
 (既存芝、植栽撤去を行う場合)

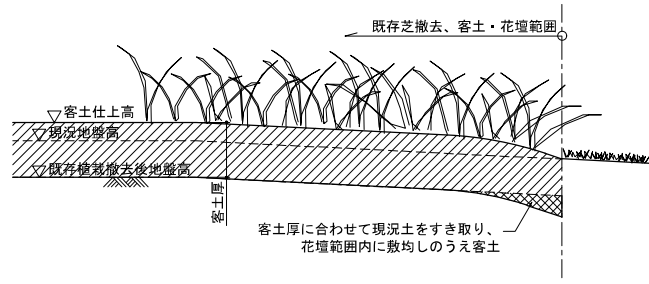


(既存芝、植栽撤去を行わない場合)

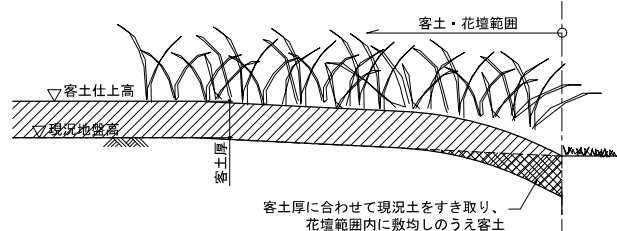


※客土範囲内は、客土厚相当の有効土層厚を確保するよう施工すること。

土壌改良工(面改良)標準断面図 S=1/10
 (芝エッジ無し部)

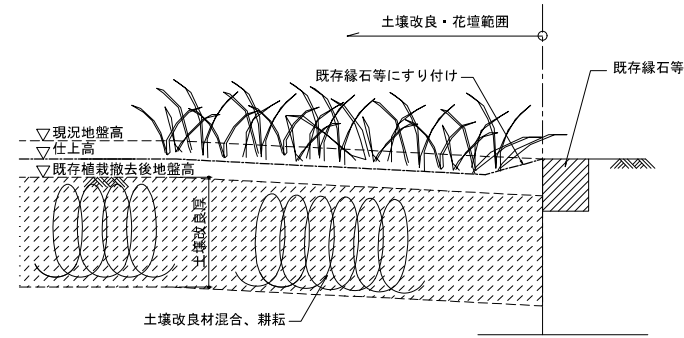


(芝エッジ有部)

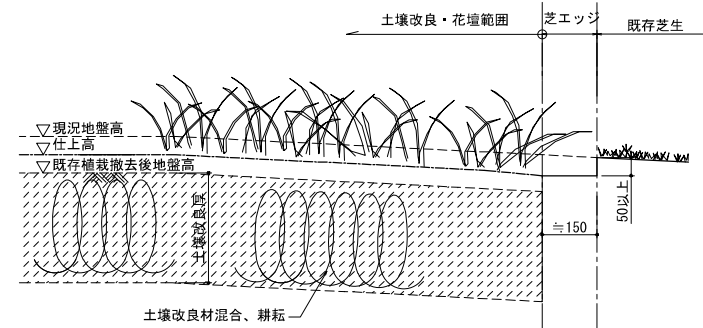


※芝エッジは花壇仕上げ高より低く仕上げること。
 ※土壌改良範囲内は、改良厚相当の有効土層厚を確保するよう施工すること。
 ※土壌改良は対象土量1.0m³に対し、パーク堆肥10%を混合すること。
 ※土壌改良改良面積1.0m²に対し、化成肥料(N8-P8-K8)100gを混合すること。

石積み工 参考図

断面図

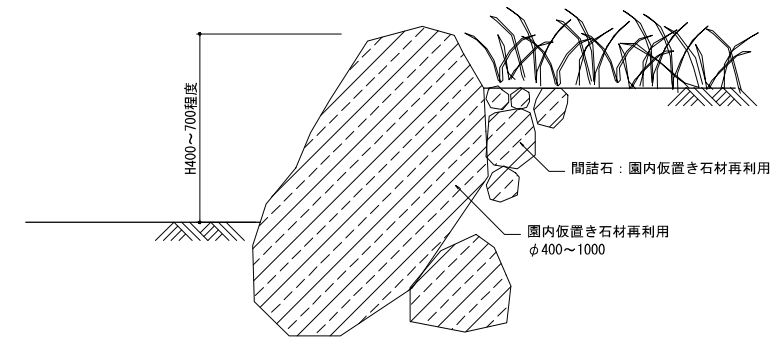


立面図

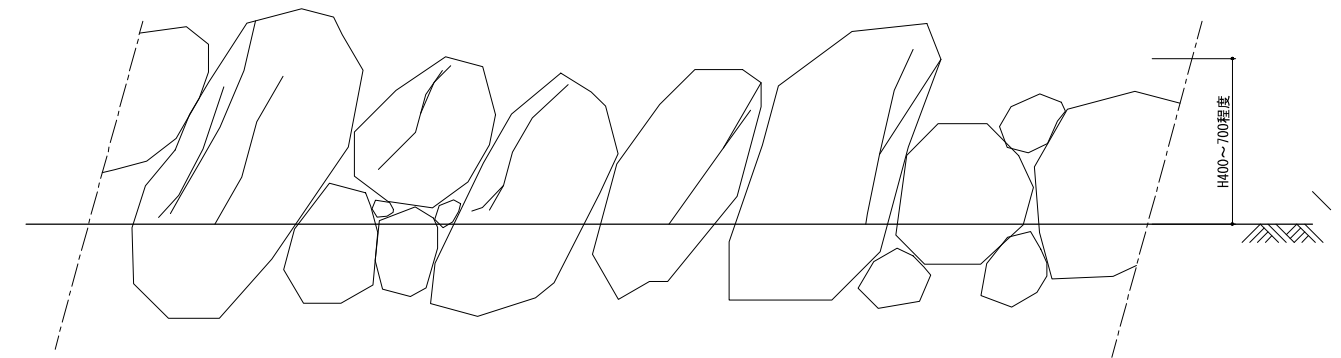


草花植付工(植穴改良)標準断面図 S=1/10

〈ポット径7.5~12.0cm〉

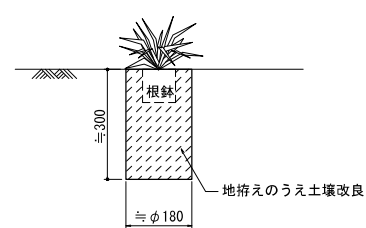


※1.0m²あたり31ポット植付を標準とする。

〈ポット径13.5~18.0cm〉

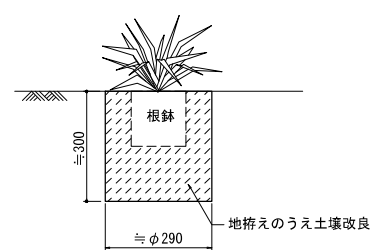

※1.0m²あたり12ポット植付を標準とする。

〈ポット径21.0cm〜〉

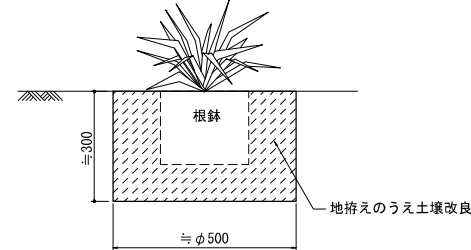

※1.0m²あたり4ポット植付を標準とする。

※土壌改良は植穴±1.0m³に対し、パーク堆肥15%を混合すること
 ※土壌改良改良面積1.0m²に対し、化成肥料(N8-P8-K8)100gを混合すること。

※対象地の状況により標準図にそぐわない場合は、監督員の指示により、適宜調整のこと。

工事名	令和5年浜名湖花博2024修景植栽工事(第2工区)		
図面名	詳細図		
施工地	静岡県	浜松市	西区 村楠町地内
事業名	浜名湖花博20周年記念事業		
図面番号	縮尺	S=1:10(S=1:20) ()はA3縮小	
設計者	照査者		
事業所名	浜名湖花博20周年記念事業 実行委員会(県部会)	年月日	
変更年月日	年月日	変更設計者	