



1号調整池計画平面図

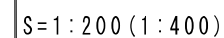


工事名	平成 22 年度【第 22-K2479-01 号】 一級河川荒川流域貯留浸透事業 (水の安全・安心) 工事		
工事箇所	沼津市大塚地先		
図面の種類	1 号調整池計画平面図		
縮 尺	1:200 (1:400)	図面番号	19 集 1
測量年月日	● ● ●	設計年月日	● ● ●
事務所名	静岡県沼津土木事務所		

1号調整池縦断面図

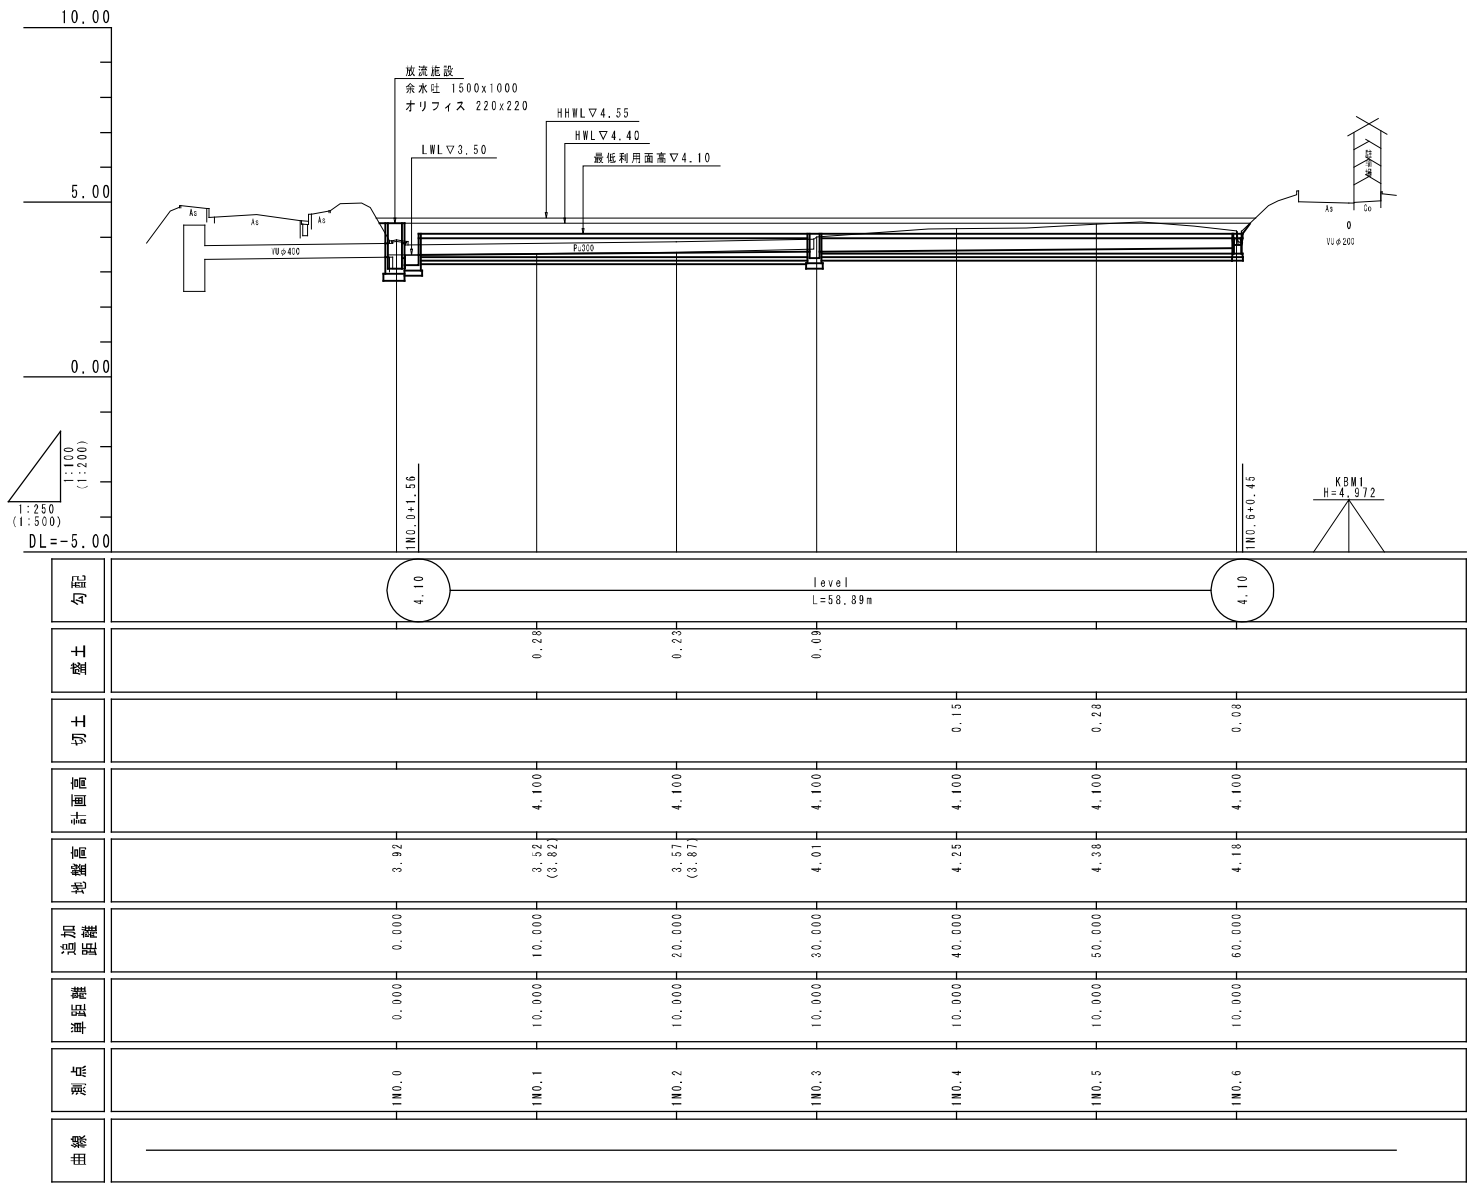


工事名	平成 22 年度 [第22-K2479-01号] 一級河川沼川流域貯留浸透事業 (水の安全・安心) 工事		
工事箇所	沼津市大塚地先		
図面の種類	1号調整池縦断面図		
縮 尺	図 示	図面番号 19 葉中	2
測量年月日	・ ・ ・	設計年月日	・ ・ ・
事務所名	静岡県沼津土木事務所		


1号調整池標準横断面図
S=1:100 (S=1:200)

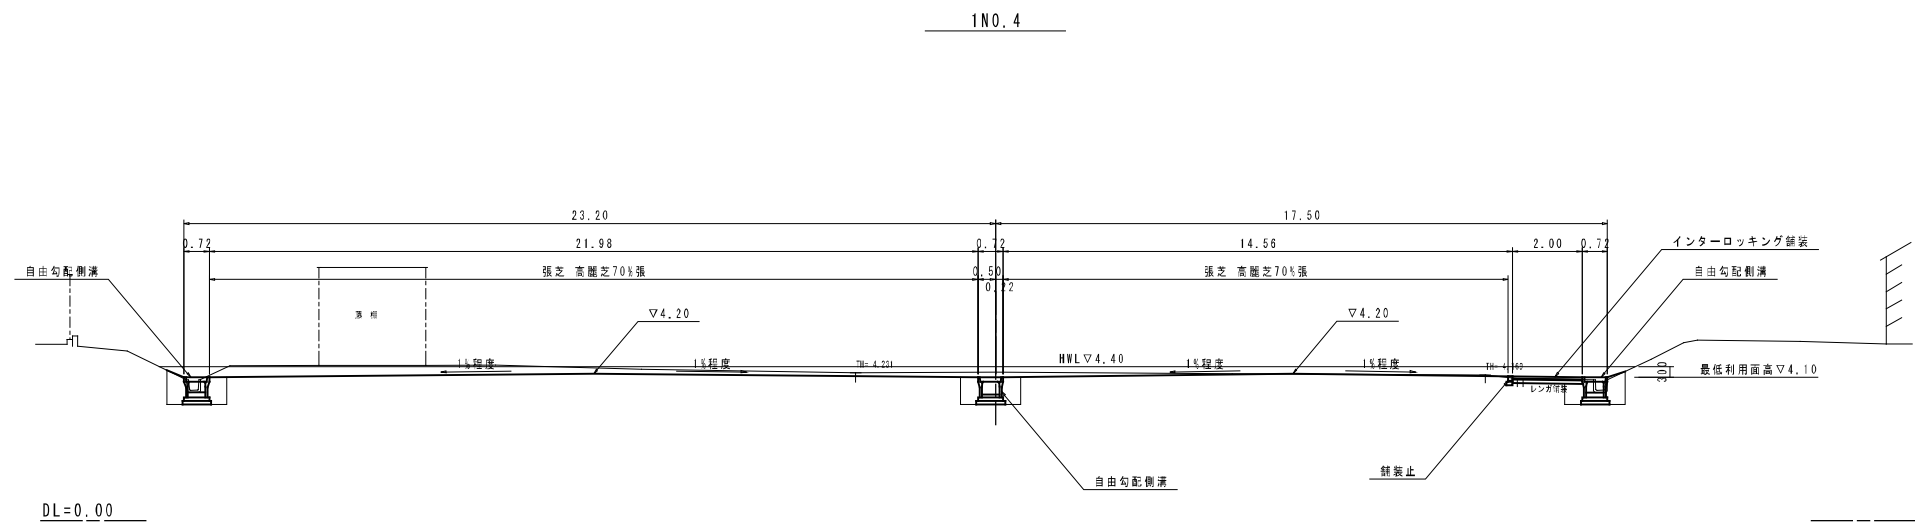


工事名	平成 22 年度 [第22-K2479-01号] 一級河川沼川流域貯留浸透事業 (水の安全・安心) 工事		
工事箇所	沼津市大塚地先		
図面の種類	1号調整池標準横断面図		
縮 尺	S=1:100 (S=1:200)	図面番号	19 葉中 3
測量年月日	・ ・ ・	設計年月日	・ ・ ・
事務所名	静岡県沼津土木事務所		

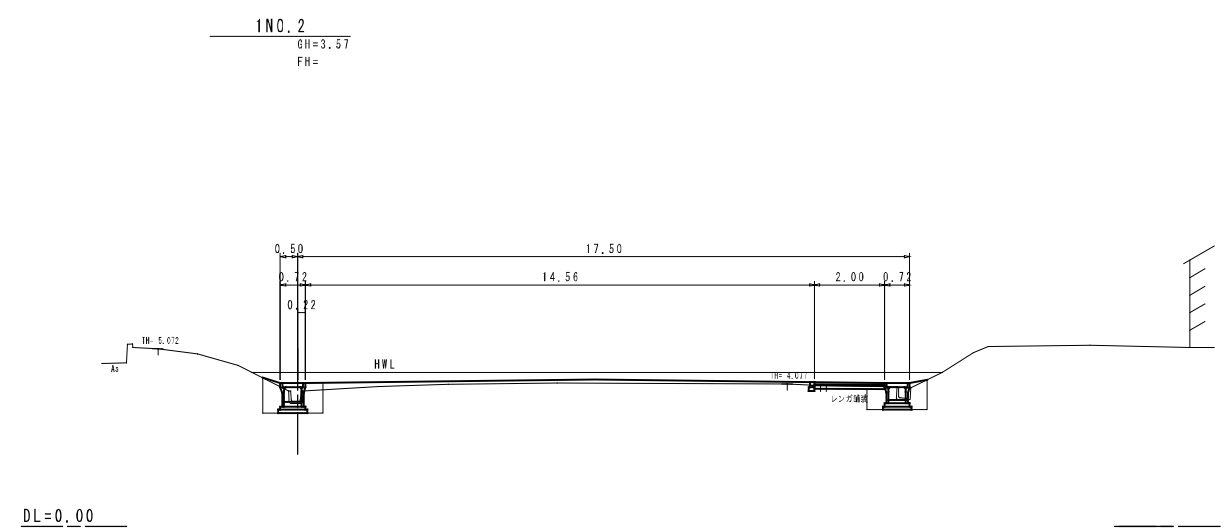

細目	記号	単位	数量
土工			
掘削	C	m ²	0.0
盛土	B	m ²	1.5

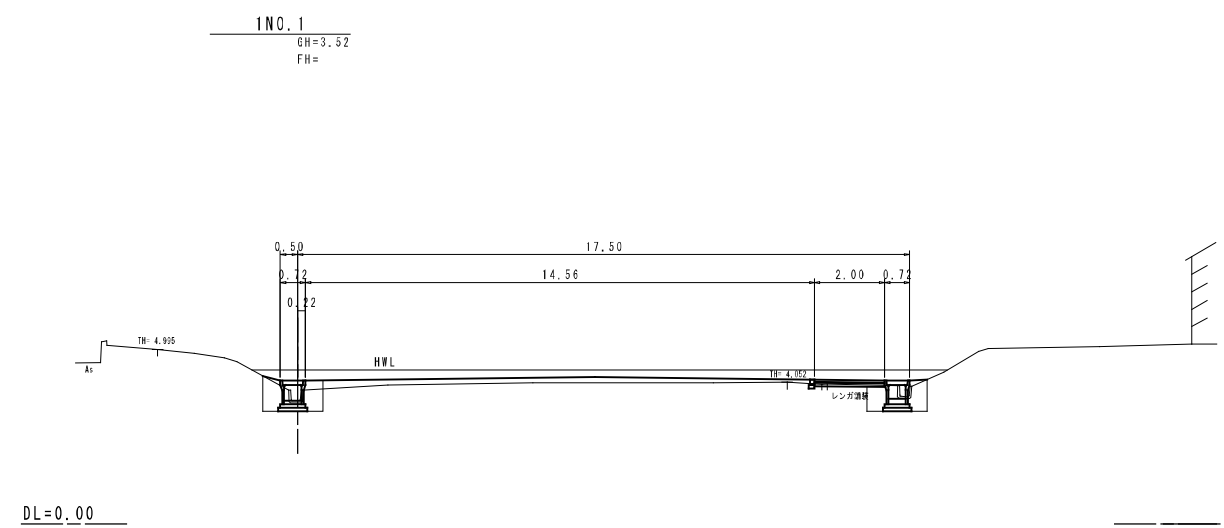


細目	記号	単位	数量
土工			
掘削	C	m ²	0.0
盛土	B	m ²	2.1

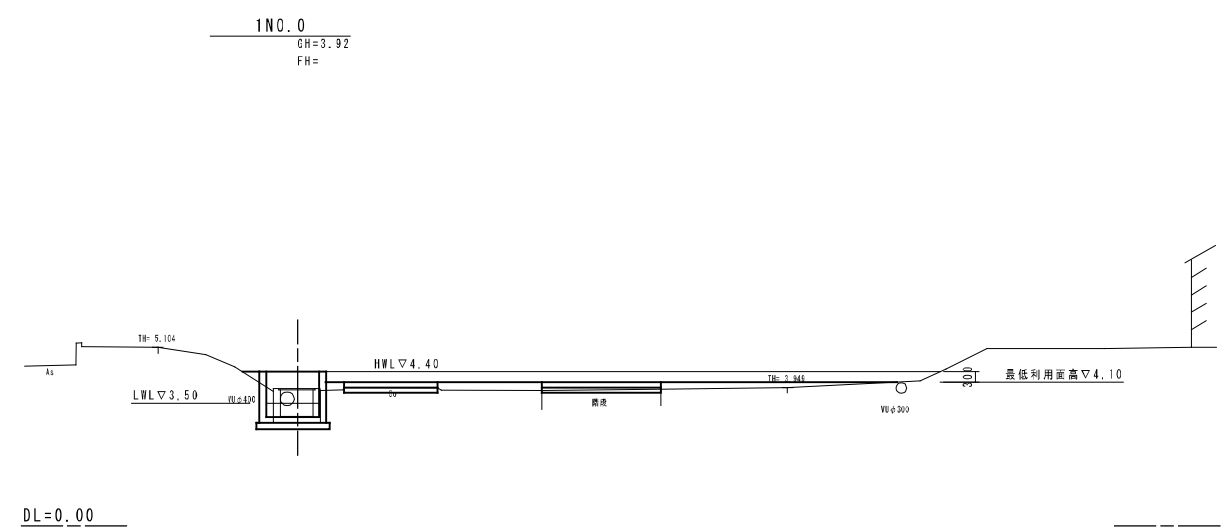


細目	記号	単位	数量
土工			
掘削	C	m ²	0.0
盛土	B	m ²	1.7


工事名	平成 22 年度 [第22-K2479-01号] 一級河川沼川流域貯留浸透事業 (水の安全・安心) 工事		
工事箇所	沼津市大塚地先		
図面の種類	横断面(1)		
縮 尺	S=1:100 (S=1:200)	図面番号	19 葉中 4
測量年月日	・ ・ ・	設計年月日	・ ・ ・
事務所名	静岡県沼津土木事務所		

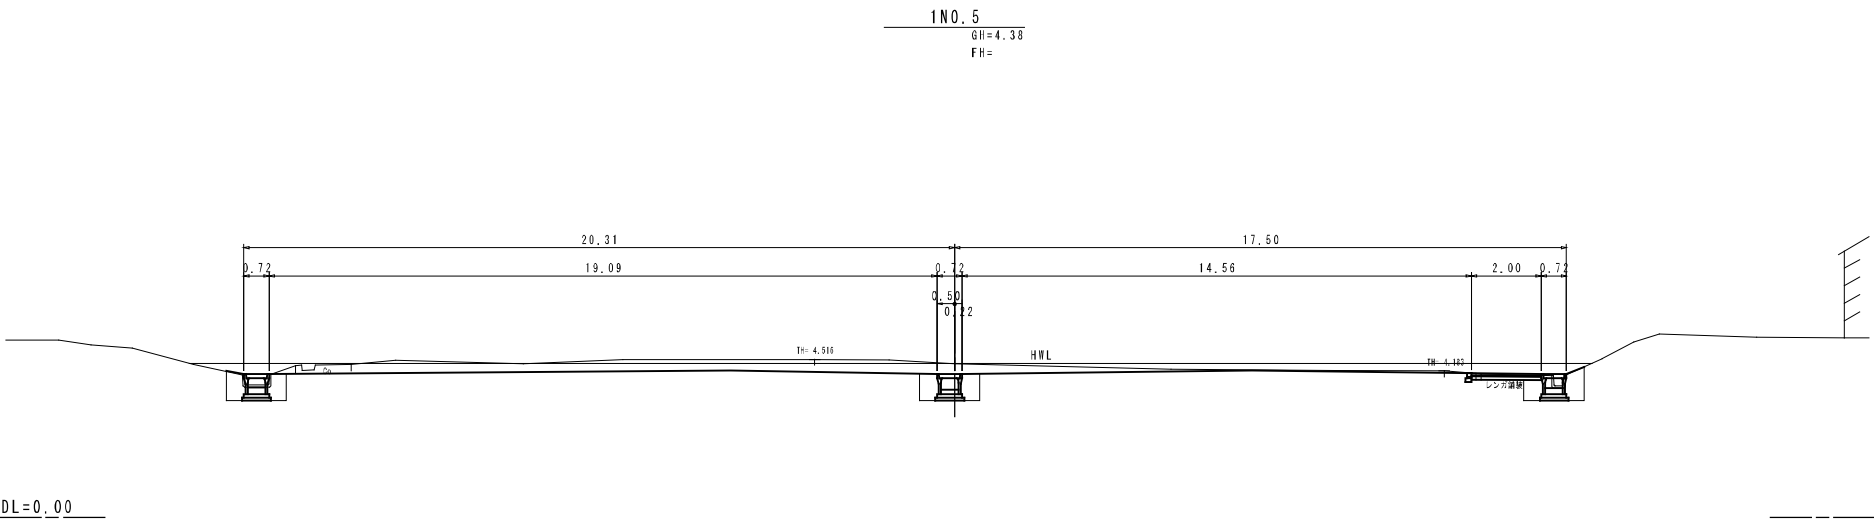

細目	記号	単位	数量
土工			
掘削	C	m ²	7.3
盛土	B	m ²	0.0

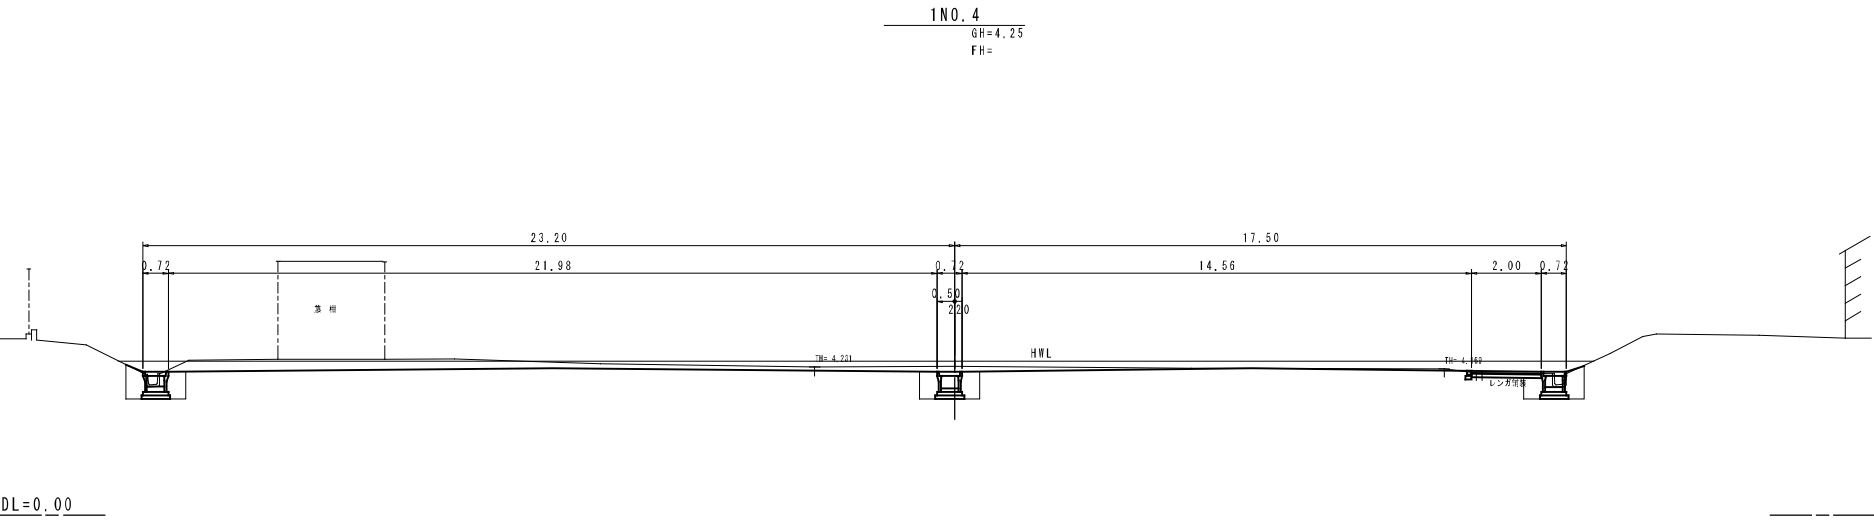


細目	記号	単位	数量
土工			
掘削	C	m ²	5.2
盛土	B	m ²	0.0

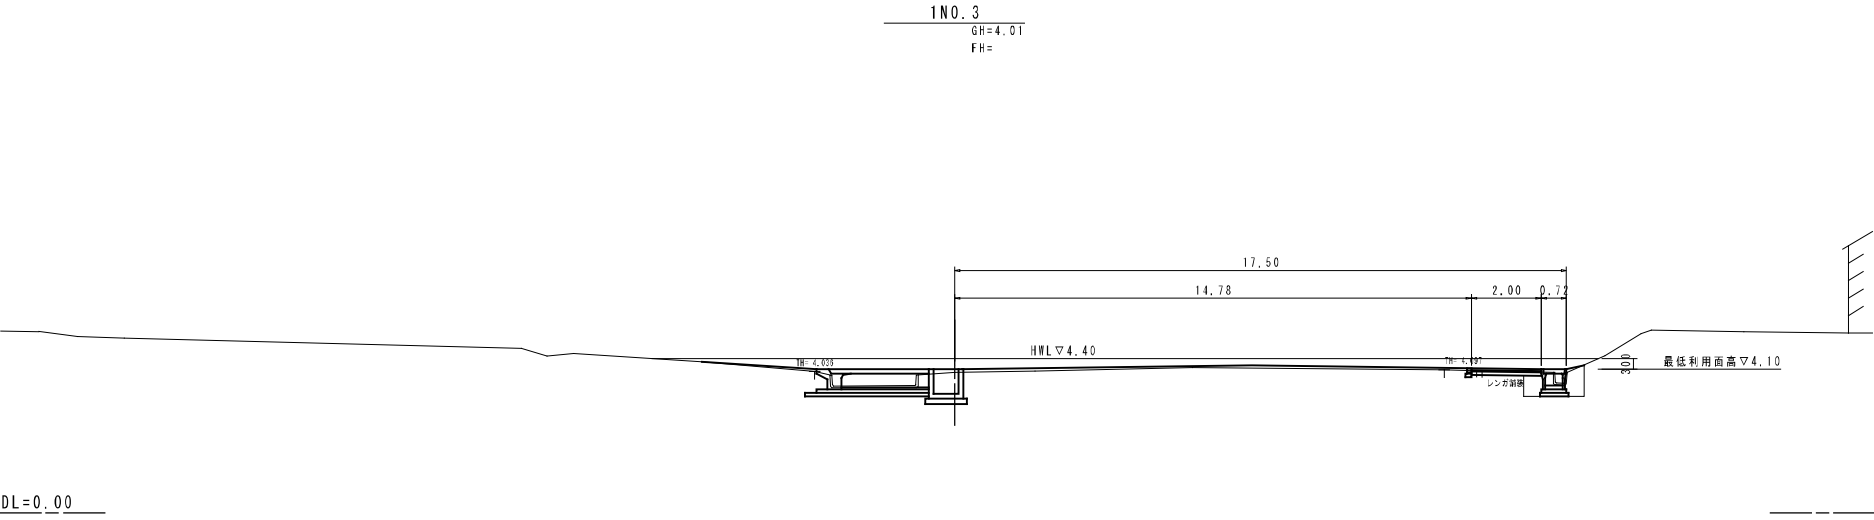

細目	記号	単位	数量
土工			
掘削	C	m ²	0.0
盛土	B	m ²	0.8

工事名	平成 22 年度 [第22-K2479-01号] 一級河川沼川流域貯留浸透事業 (水の安全・安心) 工事		
工事箇所	沼津市大塚地先		
図面の種類	横断図(2)		
縮 尺	S=1:100 (S=1:200)	図面番号	19 葉中 5
測量年月日	・ ・ ・	設計年月日	・ ・ ・
事務所名	静岡県沼津土木事務所		

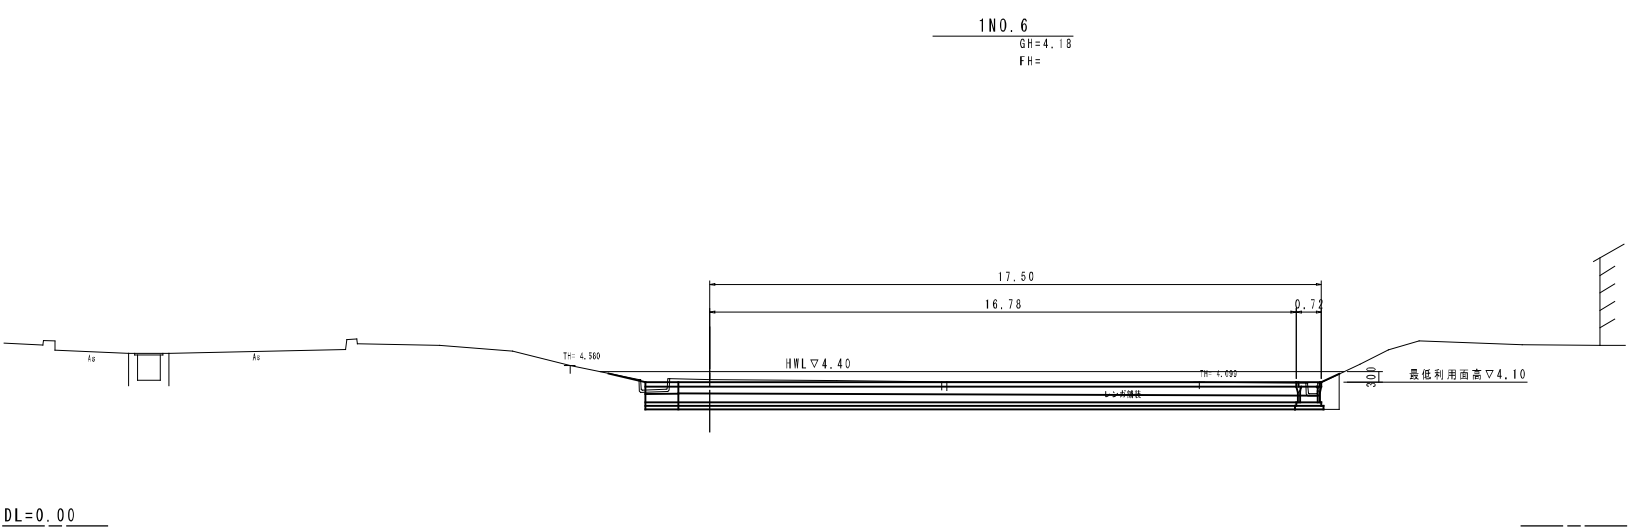

細目	記号	単位	数量
土工			
掘削	C	m ²	0.5
盛土	B	m ²	0.0

工事名	平成 22 年度 [第22-K2479-01号] 一級河川沼川流域貯留浸透事業 (水の安全・安心) 工事		
工事箇所	沼津市大塚地先		
図面の種類	横断図(3)		
縮 尺	S=1:100 (S=1:200)	図面番号	19 葉中 6
測量年月日	・ ・ ・	設計年月日	・ ・ ・
事務所名	静岡県沼津土木事務所		




名 称	規 格	算 式	単位	数 量
コンクリート	18-8-258B	$\{1.15 \times 1.90 \times 1.05 - 1.00 \times 1.60 \times 0.90$ $- 0.50 \times 0.475 \times 1.52$ $- 0.10 \times 0.10 \times 3.14 / 4 \times 0.15 \times 10\}$	m ³	7.77
型枠		$\{1.15 \times 1.05 \times 2 - 1.90 \times 1.05$ $+ 1.00 \times 1.05 \times 2 - 1.60 \times 1.05$ $- 0.50 \times 0.475 \times 2 \times 2$ $+ (0.50 + 0.475) \times 2 \times 0.15 \times 2\} \times 10$	m ²	78.3
基礎砕石	t=20cm RC-40	1.25 x 1.90 x 10	m ²	23.8
グレーチング蓋	1-7 ボルト固定		組	10
円形型枠	φ100	0.15 x 5 x 10	m	7.5
フィルター材	RC-40	0.10 x 0.10 x 3.14 / 4 x 0.15 x 5 x 10	m ³	0.06

平成 22 年度 [第22-K2479-01号]	
工事名	一級河川沼川流域貯留浸透事業 (水の安全・安心) 工事
工事箇所	沼津市大塚地先
図面の種類	放流施設工構造図(1)
縮 尺	図示
図面番号	19 葉中 7
測量年月日	設計年月日
事務所名	静岡県沼津土木事務所


放流施設工構造図(2)

1号余水吐
S=1:20 (S=1:40)


断面図

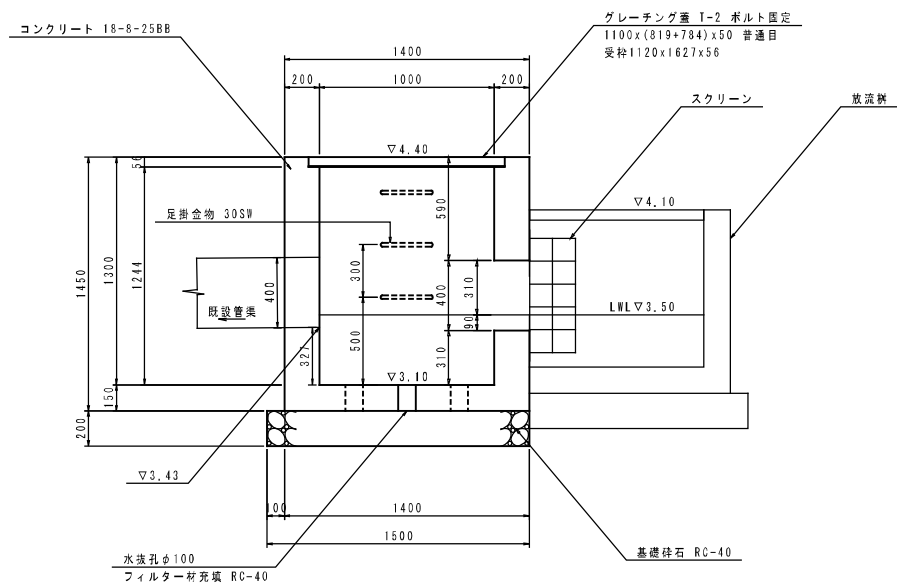

正面図

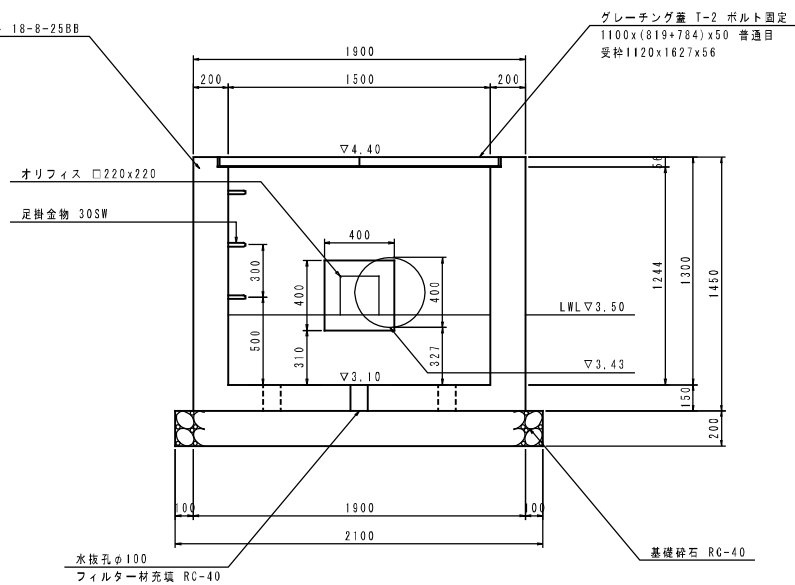

平面図

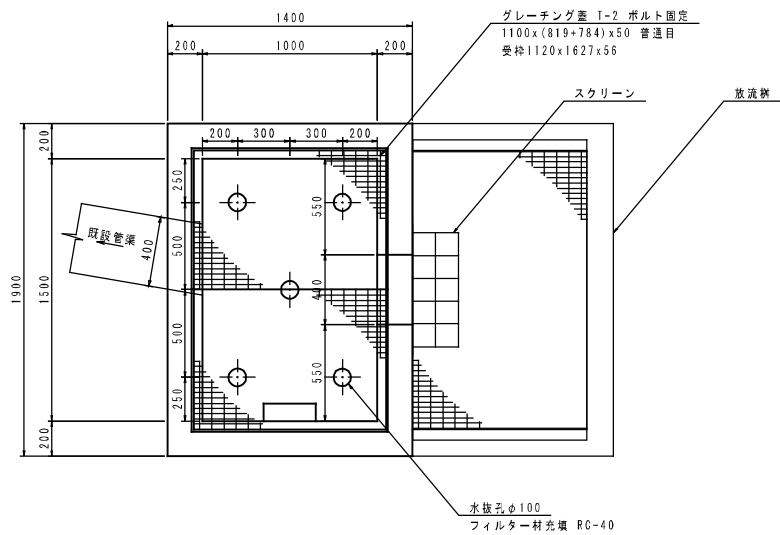

1号余水吐

名 称	規 格	算 式	単 位	数 量
コンクリート	18-8-25BB	$\{(1.40 \times 1.90 \times 1.45 - 1.00 \times 1.50 \times 1.244 - 1.12 \times 1.627 \times 0.056 - 0.40 \times 0.40 \times 0.20 - 0.40 \times 0.40 \times 3.14/4 \times 0.20 - 0.10 \times 0.10 \times 3.14/4 \times 0.15 \times 5) \times 10\}$	m ³	18.26
型枠		$\{(1.40 + 1.90) \times 1.45 \times 2 + (1.00 + 1.50) \times 1.394 \times 2 - 0.40 \times 0.40 \times 2 + 0.40 \times 0.20 \times 4 - 0.40 \times 0.40 \times 3.14/4 \times 2 - 0.40 \times 3.14 \times 0.20 \times 10\}$	m ²	165.4
基礎砕石	≒20cm RC-40	1.40 × 2.10 × 10	m ²	29.4
グレーチング蓋	T-2 ボルト固定		組	10
足掛金物	30SW	3 × 10	本	30

10箇所当り


工事名	平成 22 年度 [第22-K2479-01号] 一級河川沼川流域貯留浸透事業 (水の安全・安心) 工事		
工事箇所	沼津市大塚地先		
図面の種類	放流施設工構造図(2)		
縮 尺	図 示	図面番号	19 葉 中 8
測量年月日	・ ・ ・	設計年月日	・ ・ ・
事務所名	静岡県沼津土木事務所		

放流施設工構造図(3)


1号スクリーン

S=1:10 (S=1:20)


平面図

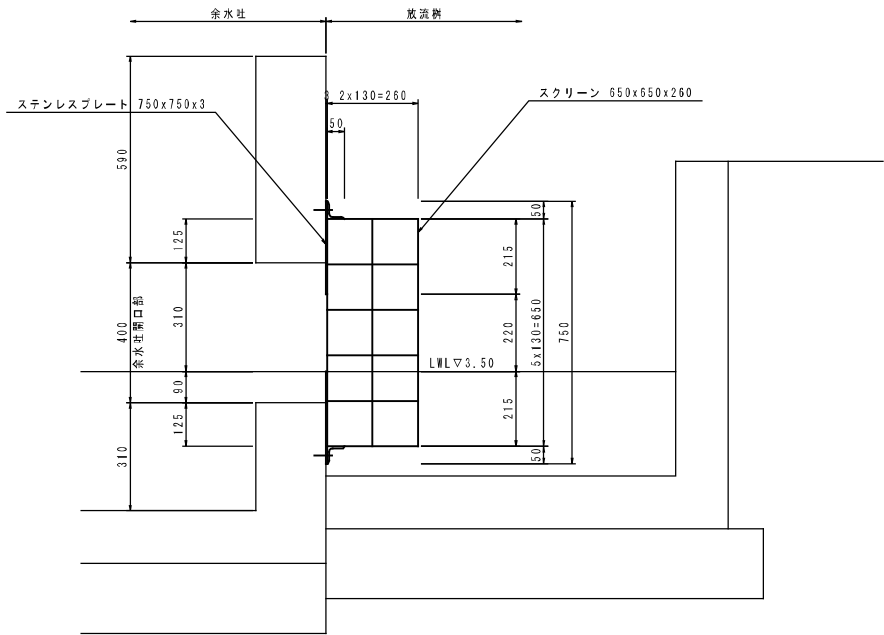

正面図

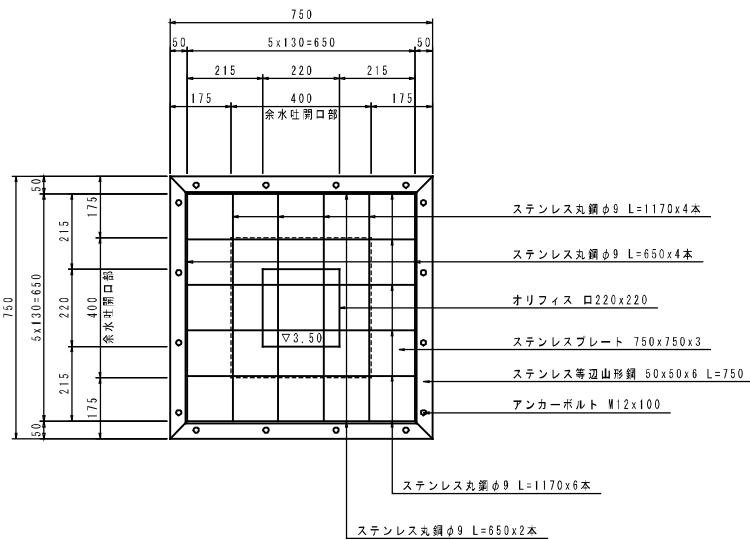

平面図

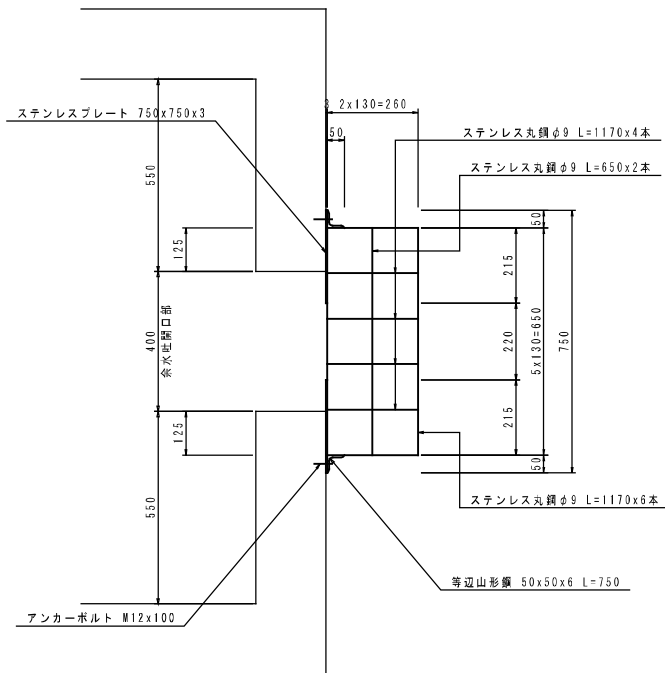

1号スクリーン

1箇所当り

名 称	規 格	算 式	単 位	数 量
ステンレス丸鋼	φ9 SUS304	$0.50 \text{ kg/m} \times (1.17 \times (6+4) + 0.65 \times (4+2)) \times 0.50$	kg	7.8
ステンレス等辺山形鋼	50x50x6 SUS304	$4.48 \text{ kg/m} \times 0.75 \times 4 \times 4.48$	kg	13.4
ステンレスプレート	750x750x3 SUS304	$23.8 \text{ kg/m}^2 \times 0.75 \times 0.75 \times 23.8$	kg	13.4
アンカーボルト	M12x100 SUS304	本体打込式	本	16


工事名	平成 22 年度 [第22-K2479-01号] 一級河川沼川流域貯留浸透事業 (水の安全・安心) 工事		
工事箇所	沼津市大塚地先		
図面の種類	放流施設工構造図(3)		
縮 尺	図 示	図面番号	19 葉 中 9
測量年月日	・ ・ ・	設計年月日	・ ・ ・
事務所名	静岡県沼津土木事務所		

排水構造物工構造図(1)

側溝工構造図(1)

自由勾配側溝

S=1:10 (S=1:20)

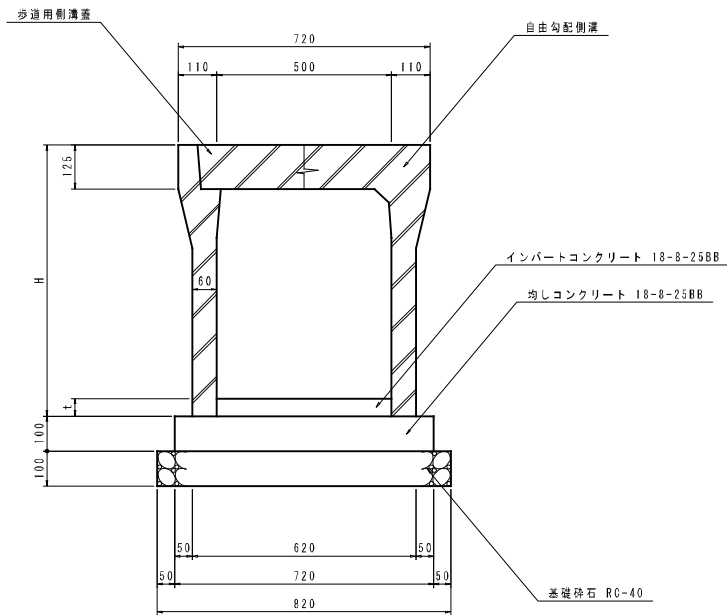

寸法表 (mm)		
名 称	H	重量 (kg)
VS-500x400	575	532
VS-500x500	675	587

自由勾配側溝

10m当り

名 称	規 格	算 式	単位	数 量
VS側溝	8500	10.00/2.00	個	5
均しコンクリート	t=10cm 18-8-25BB	0.72x10.00	m ²	7.2
均しコンクリート型枠	t=10cm RC-40	0.10x2x10	m ²	2.0
基礎砕石	t=10cm RC-40	0.82x10.00	m ²	8.2
コンクリート蓋	歩道用 L=0.5m		枚	8
グレーチング蓋	歩道用柵目 L=0.5m		枚	2

自由勾配側溝1-1

1式当り

名 称	規 格	算 式	単位	数 量
VS-500x500			m	27.64
インバートコンクリート	18-8-25BB	平均t=0.116 0.116x27.64x0.50	m ³	1.60

自由勾配側溝1-2

1式当り

名 称	規 格	算 式	単位	数 量
VS-500x400			m	29.38
インバートコンクリート	18-8-25BB	平均t=0.102 0.102x29.38x0.50	m ³	1.50

自由勾配側溝1-3

1式当り

名 称	規 格	算 式	単位	数 量
VS-500x400			m	36.91
インバートコンクリート	18-8-25BB	平均t=0.113 0.113x36.91x0.50	m ³	2.09

自由勾配側溝1-4

1式当り

名 称	規 格	算 式	単位	数 量
VS-500x400			m	24.48
インバートコンクリート	18-8-25BB	平均t=0.205 0.205x24.48x0.50	m ³	2.51

自由勾配側溝1-5

1式当り


名 称	規 格	算 式	単位	数 量
VS-500x500			m	15.74
インバートコンクリート	18-8-25BB	平均t=0.099 0.099x15.74x0.50	m ³	0.78

自由勾配側溝1-6

1式当り


名 称	規 格	算 式	単位	数 量
VS-500x400			m	66.47
VS-500x500			m	10.00
インバートコンクリート	18-8-25BB	平均t=0.150 0.150x(66.47+10.00)x0.50	m ³	5.74

1-1 VS-500x500

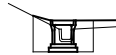

床掘り	E	m ²	1.1
埋戻し	D	m ²	1.0
基面整正	T	m	0.8

1-2 VS-500x400

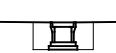

床掘り	E	m ²	1.3
埋戻し	D	m ²	0.8
基面整正	T	m	0.8

1-3 VS-500x400



床掘り	E	m ²	1.2
埋戻し	D	m ²	0.9
基面整正	T	m	0.8

1-4 VS-500x400




床掘り	E	m ²	1.2
埋戻し	D	m ²	0.9
基面整正	T	m	0.8

1-5 VS-500x500



床掘り	E	m ²	1.1
埋戻し	D	m ²	0.8
基面整正	T	m	0.8

1-6 VS-500x400

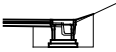

床掘り	E	m ²	1.0
埋戻し	D	m ²	0.8
基面整正	T	m	0.8

1-6 VS-500x500



床掘り	E	m ²	1.1
埋戻し	D	m ²	0.8
基面整正	T	m	0.8


工事名	平成 22 年度 [第22-K2479-01号] 一級河川沼川流域貯留浸透事業 (水の安全・安心) 工事		
工事箇所	沼津市大塚地先		
図面の種類	排水構造物工構造図(1)		
縮 尺	図 示	図面番号 19 葉中 10	
測量年月日H・	・ ・	設計年月日H・	・ ・
事務所名	静岡県沼津土木事務所		

排水構造物工構造図(2)

側溝工構造図(2)

自由勾配側溝展開図(1)

V=1: 20 (V=1: 40)
H=1: 100 (H=1: 200)

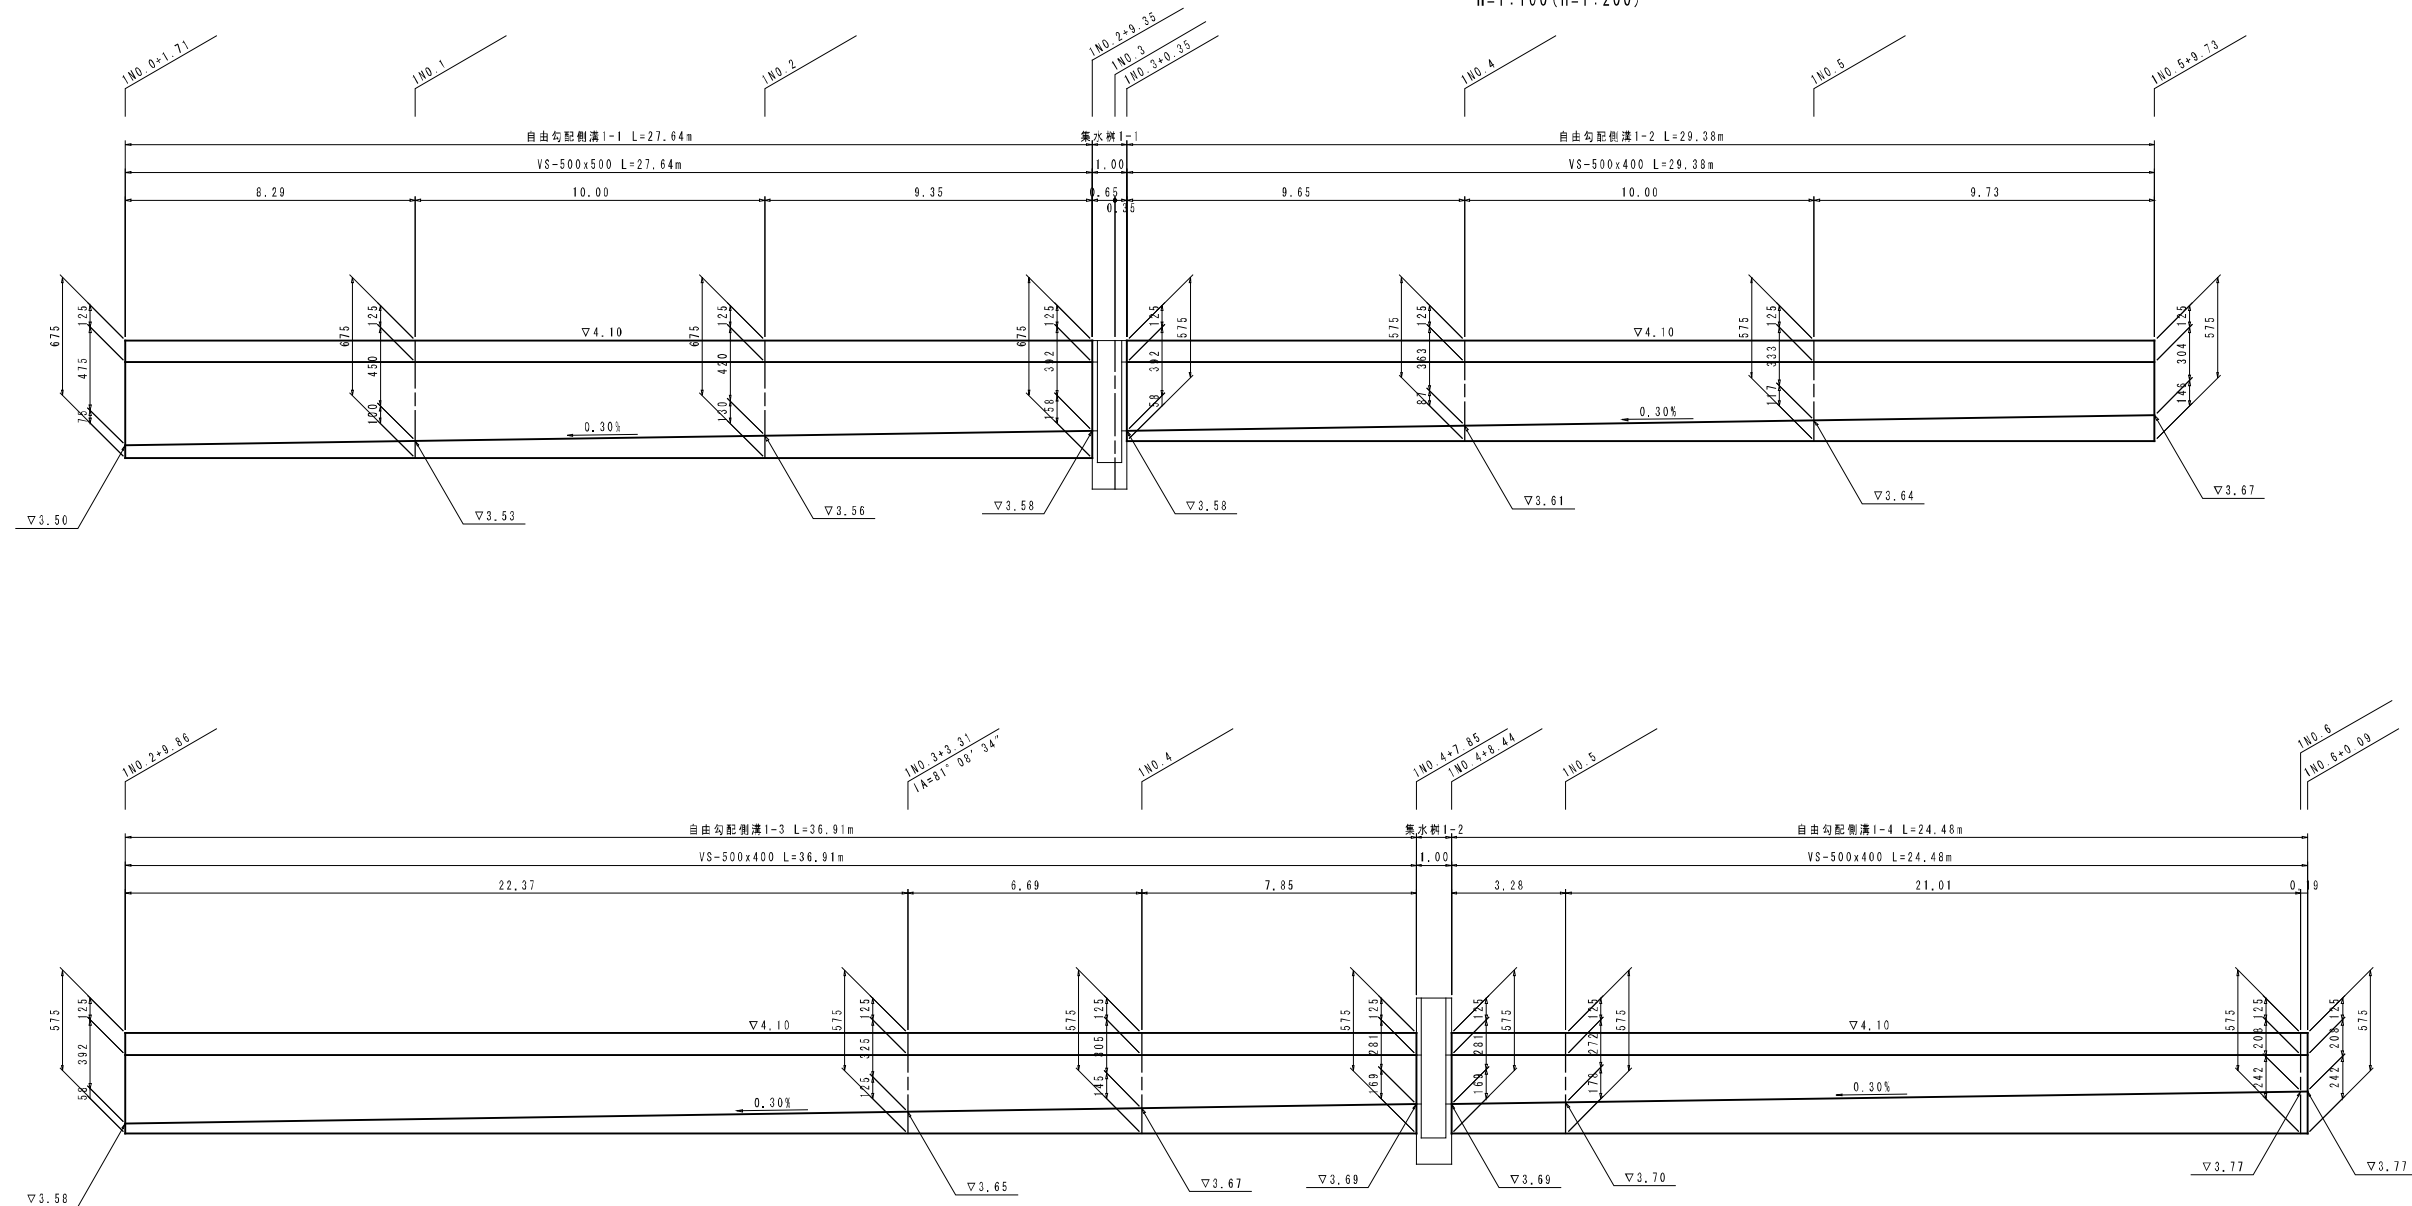


工事名	平成 22 年度 [第22-K2479-01号] 一級河川沼川流域貯留浸透事業 (水の安全・安心) 工事		
工事箇所	沼津市大塚地先		
図面の種類	排水構造物工構造図(2)		
縮 尺	図 示	図面番号	19 葉中 11
測量年月日	・ ・	設計年月日	・ ・
事務所名	静岡県沼津土木事務所		

排水構造物工構造図(3)

側溝工構造図(3)

自由勾配側溝展開図(2)

V=1: 20 (V=1: 40)
H=1: 100 (H=1: 200)

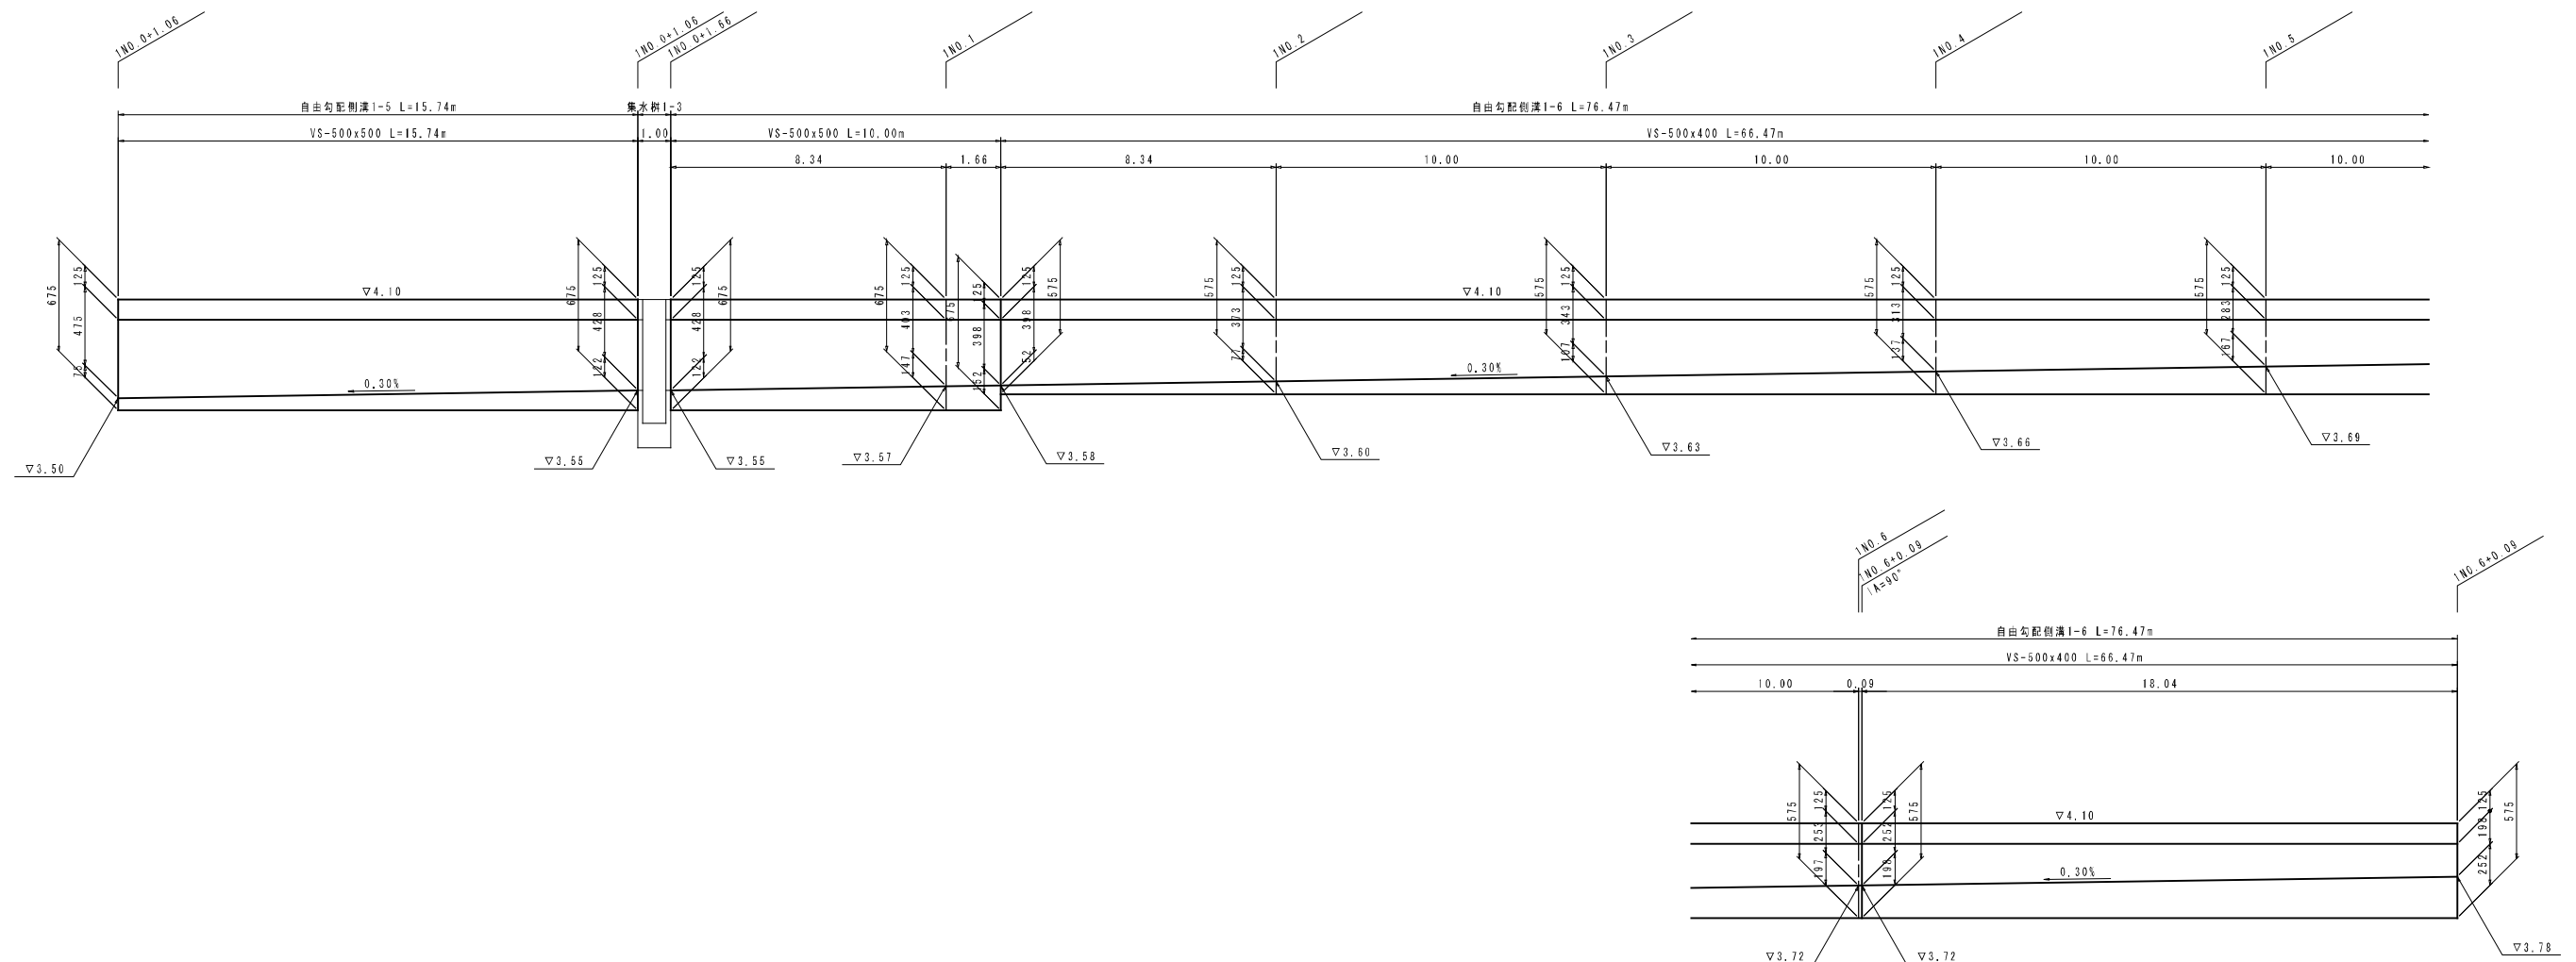

工事名	平成 22 年度 [第22-K2479-01号] 一級河川沼川流域貯留浸透事業 (水の安全・安心) 工事		
工事箇所	沼津市大塚地先		
図面の種類	排水構造物工構造図(3)		
縮 尺	図 示	図面番号 19 葉中 12	
測量年月日	・ ・ ・	設計年月日	・ ・ ・
事務所名	静岡県沼津土木事務所		


排水構造物工構造図(4)

集水樹工構造図


集水樹1-1

S=1:20(S=1:40)

平面図

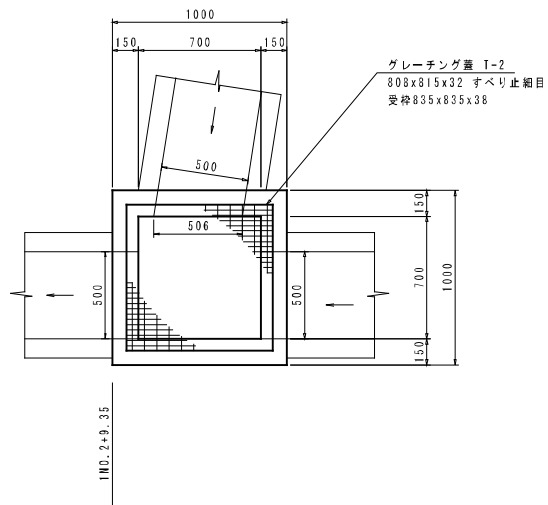


断面図

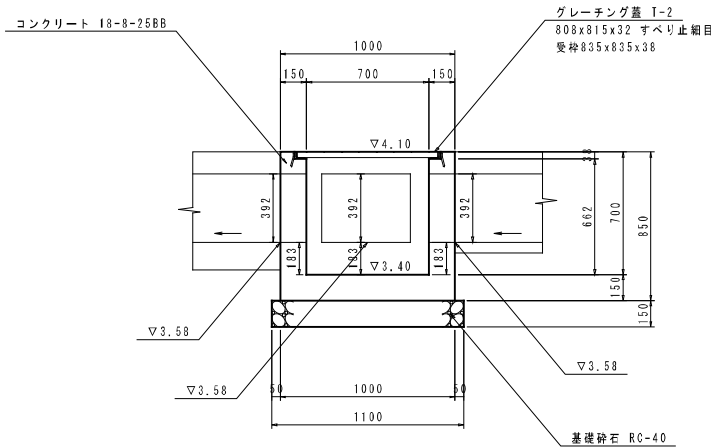


集水樹1-2

S=1:20(S=1:40)

平面図

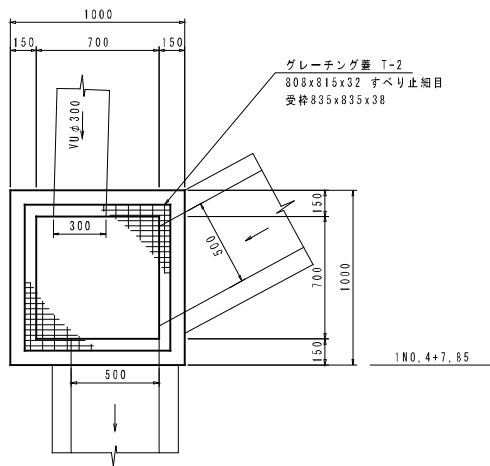


断面図

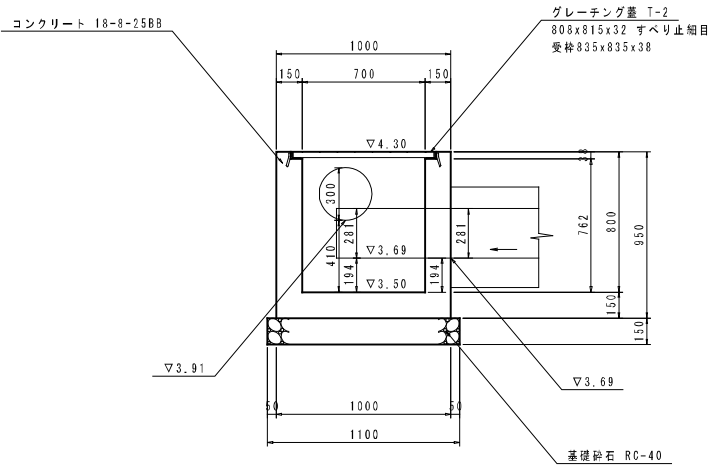


集水樹1-3

S=1:20(S=1:40)

平面図

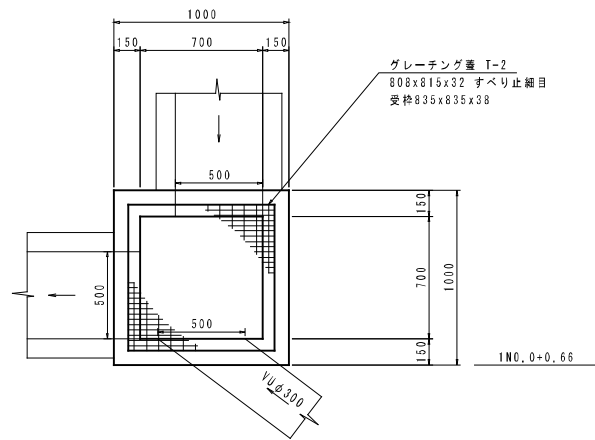

断面図

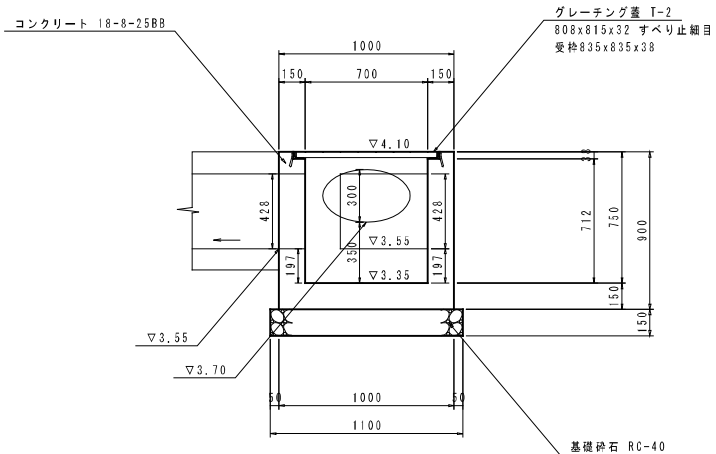

集水樹1-1

10箇所当り

名 称	規 格	算 式	単位	数 量
コンクリート	18-8-25BB	$(1.00 \times 1.00 \times 0.85 - 0.70 \times 0.70 \times 0.662 - 0.835 \times 0.835 \times 0.038 - 0.50 \times 0.392 \times 0.15 \times 3) \times 10$	m ³	4.11
型枠		$(1.00 \times 0.85 \times 4 + 0.70 \times 0.812 \times 4 - 0.50 \times 0.392 \times 2 \times 3 + (0.50 - 0.392) \times 2 \times 0.15 \times 3) \times 10$	m ²	53.0
基礎砕石	t=15cm RC-40	$1.10 \times 1.10 \times 10 \times 0.00$	m ²	12.1
グレーティング蓋	T-2		組	10

集水樹1-2

10箇所当り


名 称	規 格	算 式	単位	数 量
コンクリート	18-8-25BB	$(1.00 \times 1.00 \times 0.95 - 0.70 \times 0.70 \times 0.762 - 0.835 \times 0.835 \times 0.038 - 0.50 \times 0.281 \times 0.15 \times 2 - 0.30 \times 0.30 \times 3.14 / 4 \times 0.15) \times 10$	m ³	4.97
型枠		$(1.00 \times 0.95 \times 4 + 0.70 \times 0.912 \times 4 - 0.50 \times 0.281 \times 2 \times 2 + (0.50 - 0.281) \times 2 \times 0.15 \times 2 - 0.30 \times 0.30 \times 3.14 / 4 \times 2) \times 10$	m ²	61.2
基礎砕石	t=15cm RC-40	$1.10 \times 1.10 \times 10 \times 0.00$	m ²	12.1
グレーティング蓋	T-2		組	10

集水樹1-3


10箇所当り

名 称	規 格	算 式	単位	数 量
コンクリート	18-8-25BB	$(1.00 \times 1.00 \times 0.90 - 0.70 \times 0.70 \times 0.712 - 0.835 \times 0.835 \times 0.038 - 0.50 \times 0.428 \times 0.15 \times 2 - 0.117 \times 0.15) \times 10$	m ³	4.43
型枠		$(1.00 \times 0.90 \times 4 + 0.70 \times 0.862 \times 4 - 0.50 \times 0.428 \times 2 \times 2 + (0.50 - 0.428) \times 2 \times 0.15 \times 2 - 0.117 \times 2) \times 10$	m ²	54.8
基礎砕石	t=15cm RC-40	$1.10 \times 1.10 \times 10 \times 0.00$	m ²	12.1
グレーティング蓋	T-2		組	10



工事名	平成 22 年度 [第22-K2479-01号] 一級河川沼川流域貯留浸透事業 (水の安全・安心) 工事		
工事箇所	沼津市大塚地先		
図面の種類	排水構造物工構造図(4)		
縮 尺	図 示	図面番号 19 葉中 13	
測量年月日	・ ・ ・	設計年月日	・ ・ ・
事務所名	静岡県沼津土木事務所		

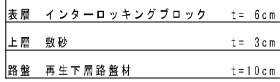


名 称	規 格	算 式	単 位	数 量
インターロッキング ブロック	t=60		㎡	100.0
敷砂		0.03x100.00	㎡	3.0
再生下層路盤材	t=10cm RC-40		㎡	100.0

 

名 称	規 格	算 式	単 位	数 量
地先境界ブロック	A種	10.00/0.605	個	16.5
敷モルタル	1:3	0.12x0.03x10.00	m ³	0.04
基礎砕石	t=10cm RC-40	0.17x10.00	m ²	1.7

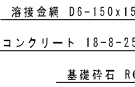 

名 称	規 格	算 式	単 位	数 量
コンクリート	18-8-25BB	$1.50 \times 2.50 \times 0.15 \times 10$	#3	5.63
洋接金網	D6-150x150	$1.50 \times 2.50 \times 10$	#2	37.5
基礎砕石	t=10cm RC-40	$1.50 \times 2.50 \times 10$	#2	37.5

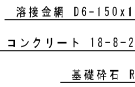


名 称	規 格	算 式	単位	数 量
コンクリート	18-8-25BB	$(0.08 \times 1.70 + 0.07 \times 1.20) \times 3.10 \times 10$	m ³	6.82
溶接金鋼	D6-150×150	1.70×3.10×10	m ²	52.7
基礎碎石	t=10cm RC-40	1.20×3.10×10	m ²	37.2


工事名	平成 22 年度 [第22-K2479-01号] 一級河川 沼川流域貯留浸透事業 (水の安全・安心) 工事		
工事箇所	沼津市大塚地先		
図面の種類	舗装工構造図		
縮 尺	図 示	図面番号	19 業中 14
測量年月日	・ ・	設計年月日	・ ・ ・
事務所名	静岡県沼津土木事務所		

仮設工構造図


平面図
S=1:100 (S=1:200)

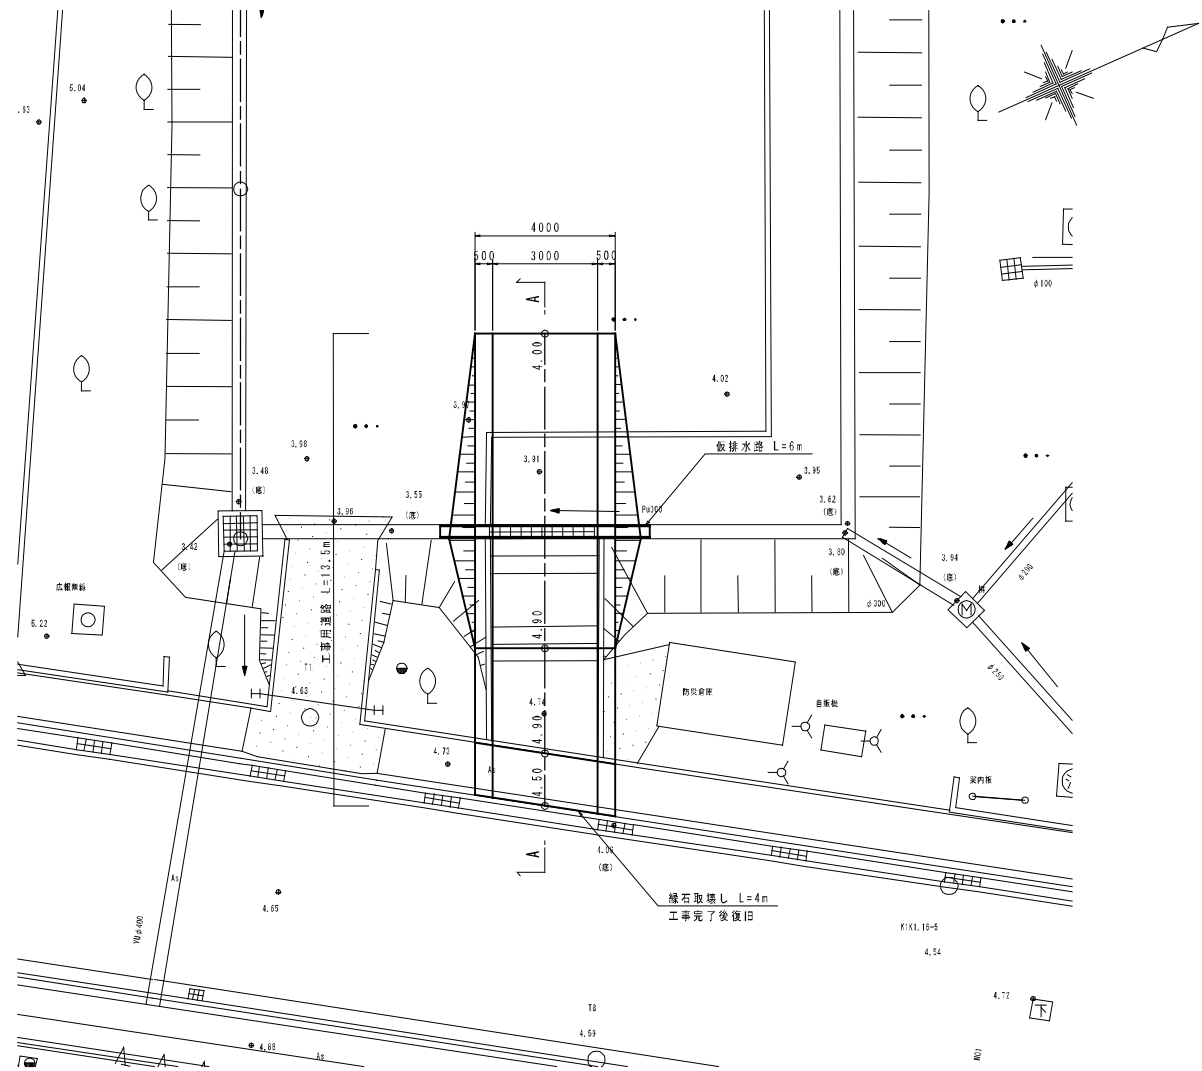

A-A断面
S=1:50 (S=1:100)

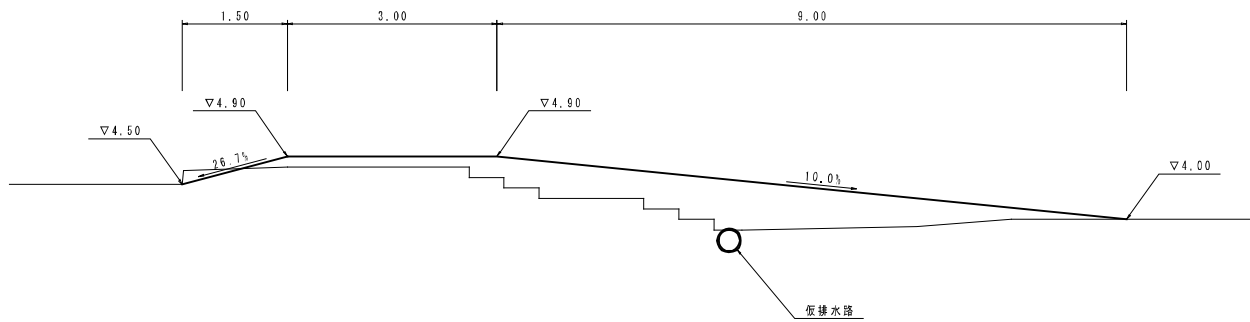


工事用道路標準断面図
S=1:50 (S=1:100)

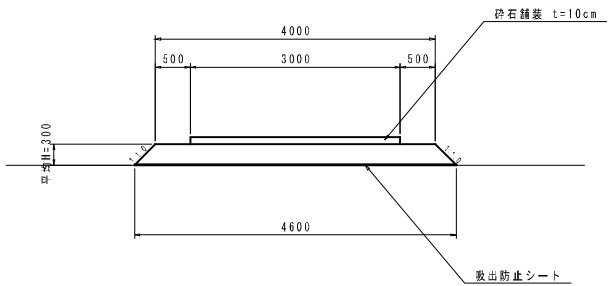

工事用道路		10m当り	
名 称	規 格	算 式	単位 数 量
砕石舗装	t=10cm RC-40	3.00×10.00	m ² 30.0
盛土		$(4.00 + 4.60) / 2 \times 0.30 \times 10.00$	m ³ 12.9
敷出防止シート	PPFシート	4.60×10.00	m ² 46.0

仮排水路
S=1:10 (S=1:20)

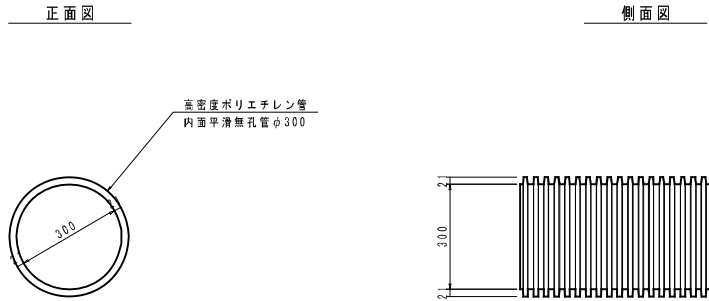


仮排水路		10m当り	
名 称	規 格	算 式	単位 数 量
高密度ポリエチレン管	無孔管φ300		m 10.0

工事名	平成 22 年度 [第22-K2479-01号] 一級河川沼川流域貯留浸透事業 (水の安全・安心) 工事		
工事箇所	沼津市大塚地先		
図面の種類	仮設工構造図		
縮 尺	図 示	図面番号	19 葉中 15
測量年月日H・	・ ・	設計年月日H・	・ ・
事務所名	静岡県沼津土木事務所		

構造物撤去復旧工構造図(1)

沼津市原


S=1:200(1:400)

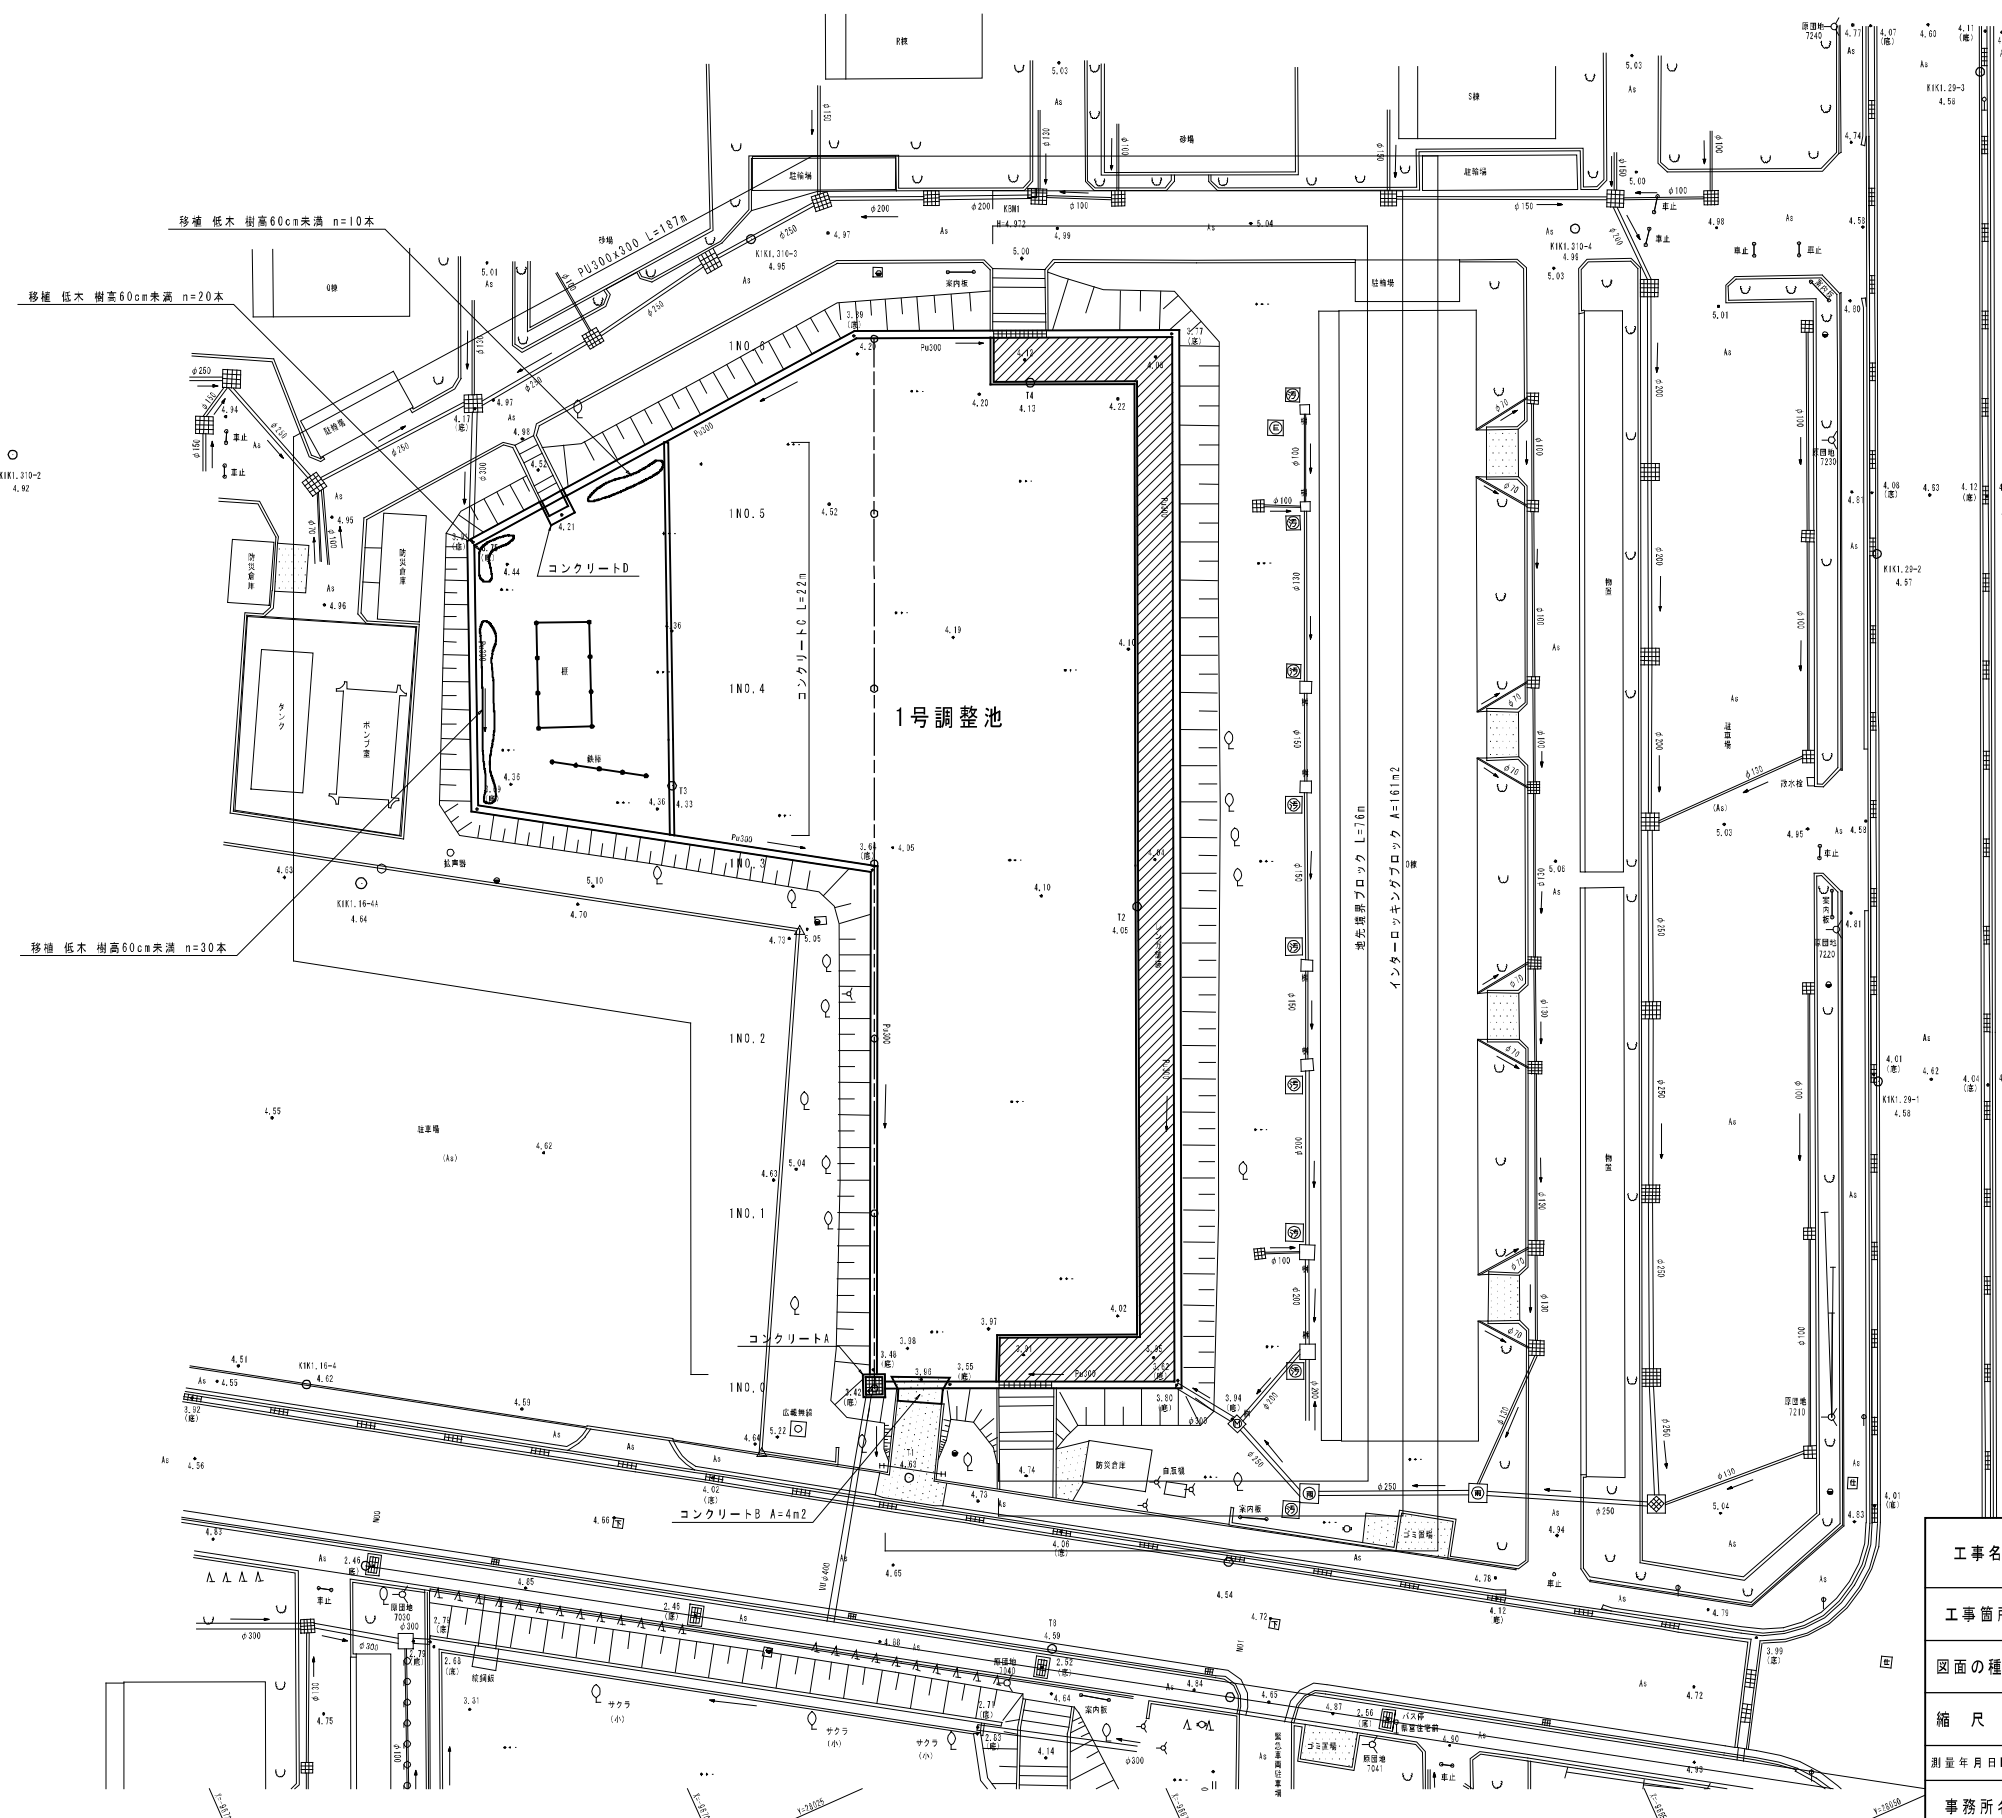

工事名	平成 22 年度 [第22-K2479-01号] 一級河川沼川流域貯留浸透事業 (水の安全・安心) 工事		
工事箇所	沼津市大塚地先		
図面の種類	構造物撤去復旧工構造図(1)		
縮 尺	1:200 (1:400)	図面番号	19 葉中 16
測量年月日H・		設計年月日H・	
事務所名	静岡県沼津土木事務所		


構造物撤去復旧工構造図(2)

PU300x300
S=1:10(S=1:20)

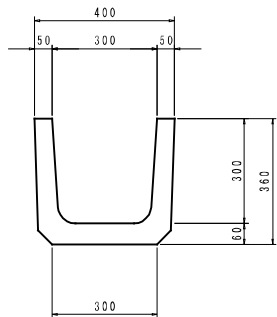

$A=0.05 \times 0.36 \times 2 + 0.06 \times 0.30$
 $=0.05 \text{ m}^2$


地先境界ブロック
S=1:10(S=1:20)

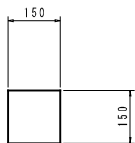


$A=0.15 \times 0.15$
 $=0.02 \text{ m}^2$

コンクリートA
S=1:30(S=1:60)

平面図

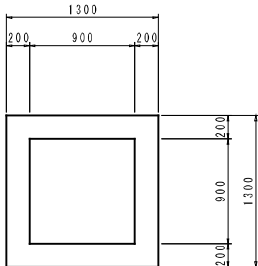

断面図

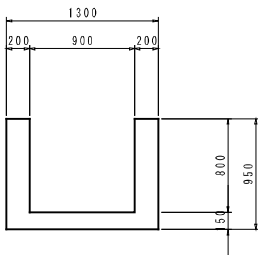


$V=1.30 \times 1.30 \times 0.95 - 0.90 \times 0.90 \times 0.80$
 $=0.96 \text{ m}^3$

コンクリートB
S=1:10(S=1:20)

断面図




コンクリートC
S=1:10(S=1:20)

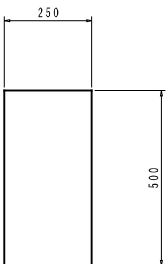


$A=0.25 \times 0.50$
 $=0.13 \text{ m}^2$

コンクリートD
S=1:30(S=1:60)

平面図

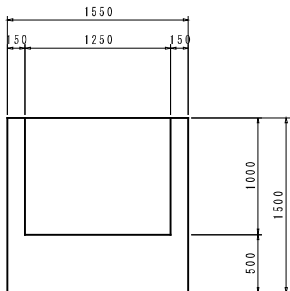


断面図

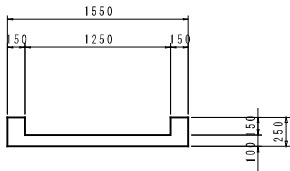

$V=1.55 \times 1.50 \times 0.25 - 1.25 \times 1.00 \times 0.15$
 $=0.39 \text{ m}^3$

側面図

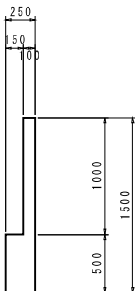


構造物撤去復旧工数量表

1式当り

名 称	規 格	算 式	単 位	数 量
Co構造物取壊し	無筋	PU300x300 V=0.05m2x187n=9.35m3 地先境界ブロック V=0.02m2x76m=1.52m3 コンクリートA V=0.96m3 コンクリートB V=4m2x0.16m=0.60m3 コンクリートC V=0.13m2x22m=2.86m3 コンクリートD V=0.39m3 $\Sigma=9.35+1.52+0.96+0.60+2.86+0.39$ $=15.68 \text{ m}^3$	m3	16
植装版取壊し	コンクリート t=6cm	インターロッキングブロック A=161m2	m2	161
敷道撤処理	無筋Co	V=15.68+161x0.06=25.34m3	m3	25
藤棚 撤去復旧			式	1
遊具 撤去復旧			式	1
移植 低木		樹高80cm未満 n=10+26x30=60本	本	60

工事名	平成 22 年度〔第22-K2479-01号〕 一級河川沼川流域貯留浸透事業 (水の安全・安心)工事		
工事箇所	沼津市大塚地先		
図面の種類	構造物撤去復旧工構造図(2)		
縮 尺	図 示	図面番号 19 葉中 17	
測量年月日H・	・	設計年月日H・	・
事務所名	静岡県沼津土木事務所		

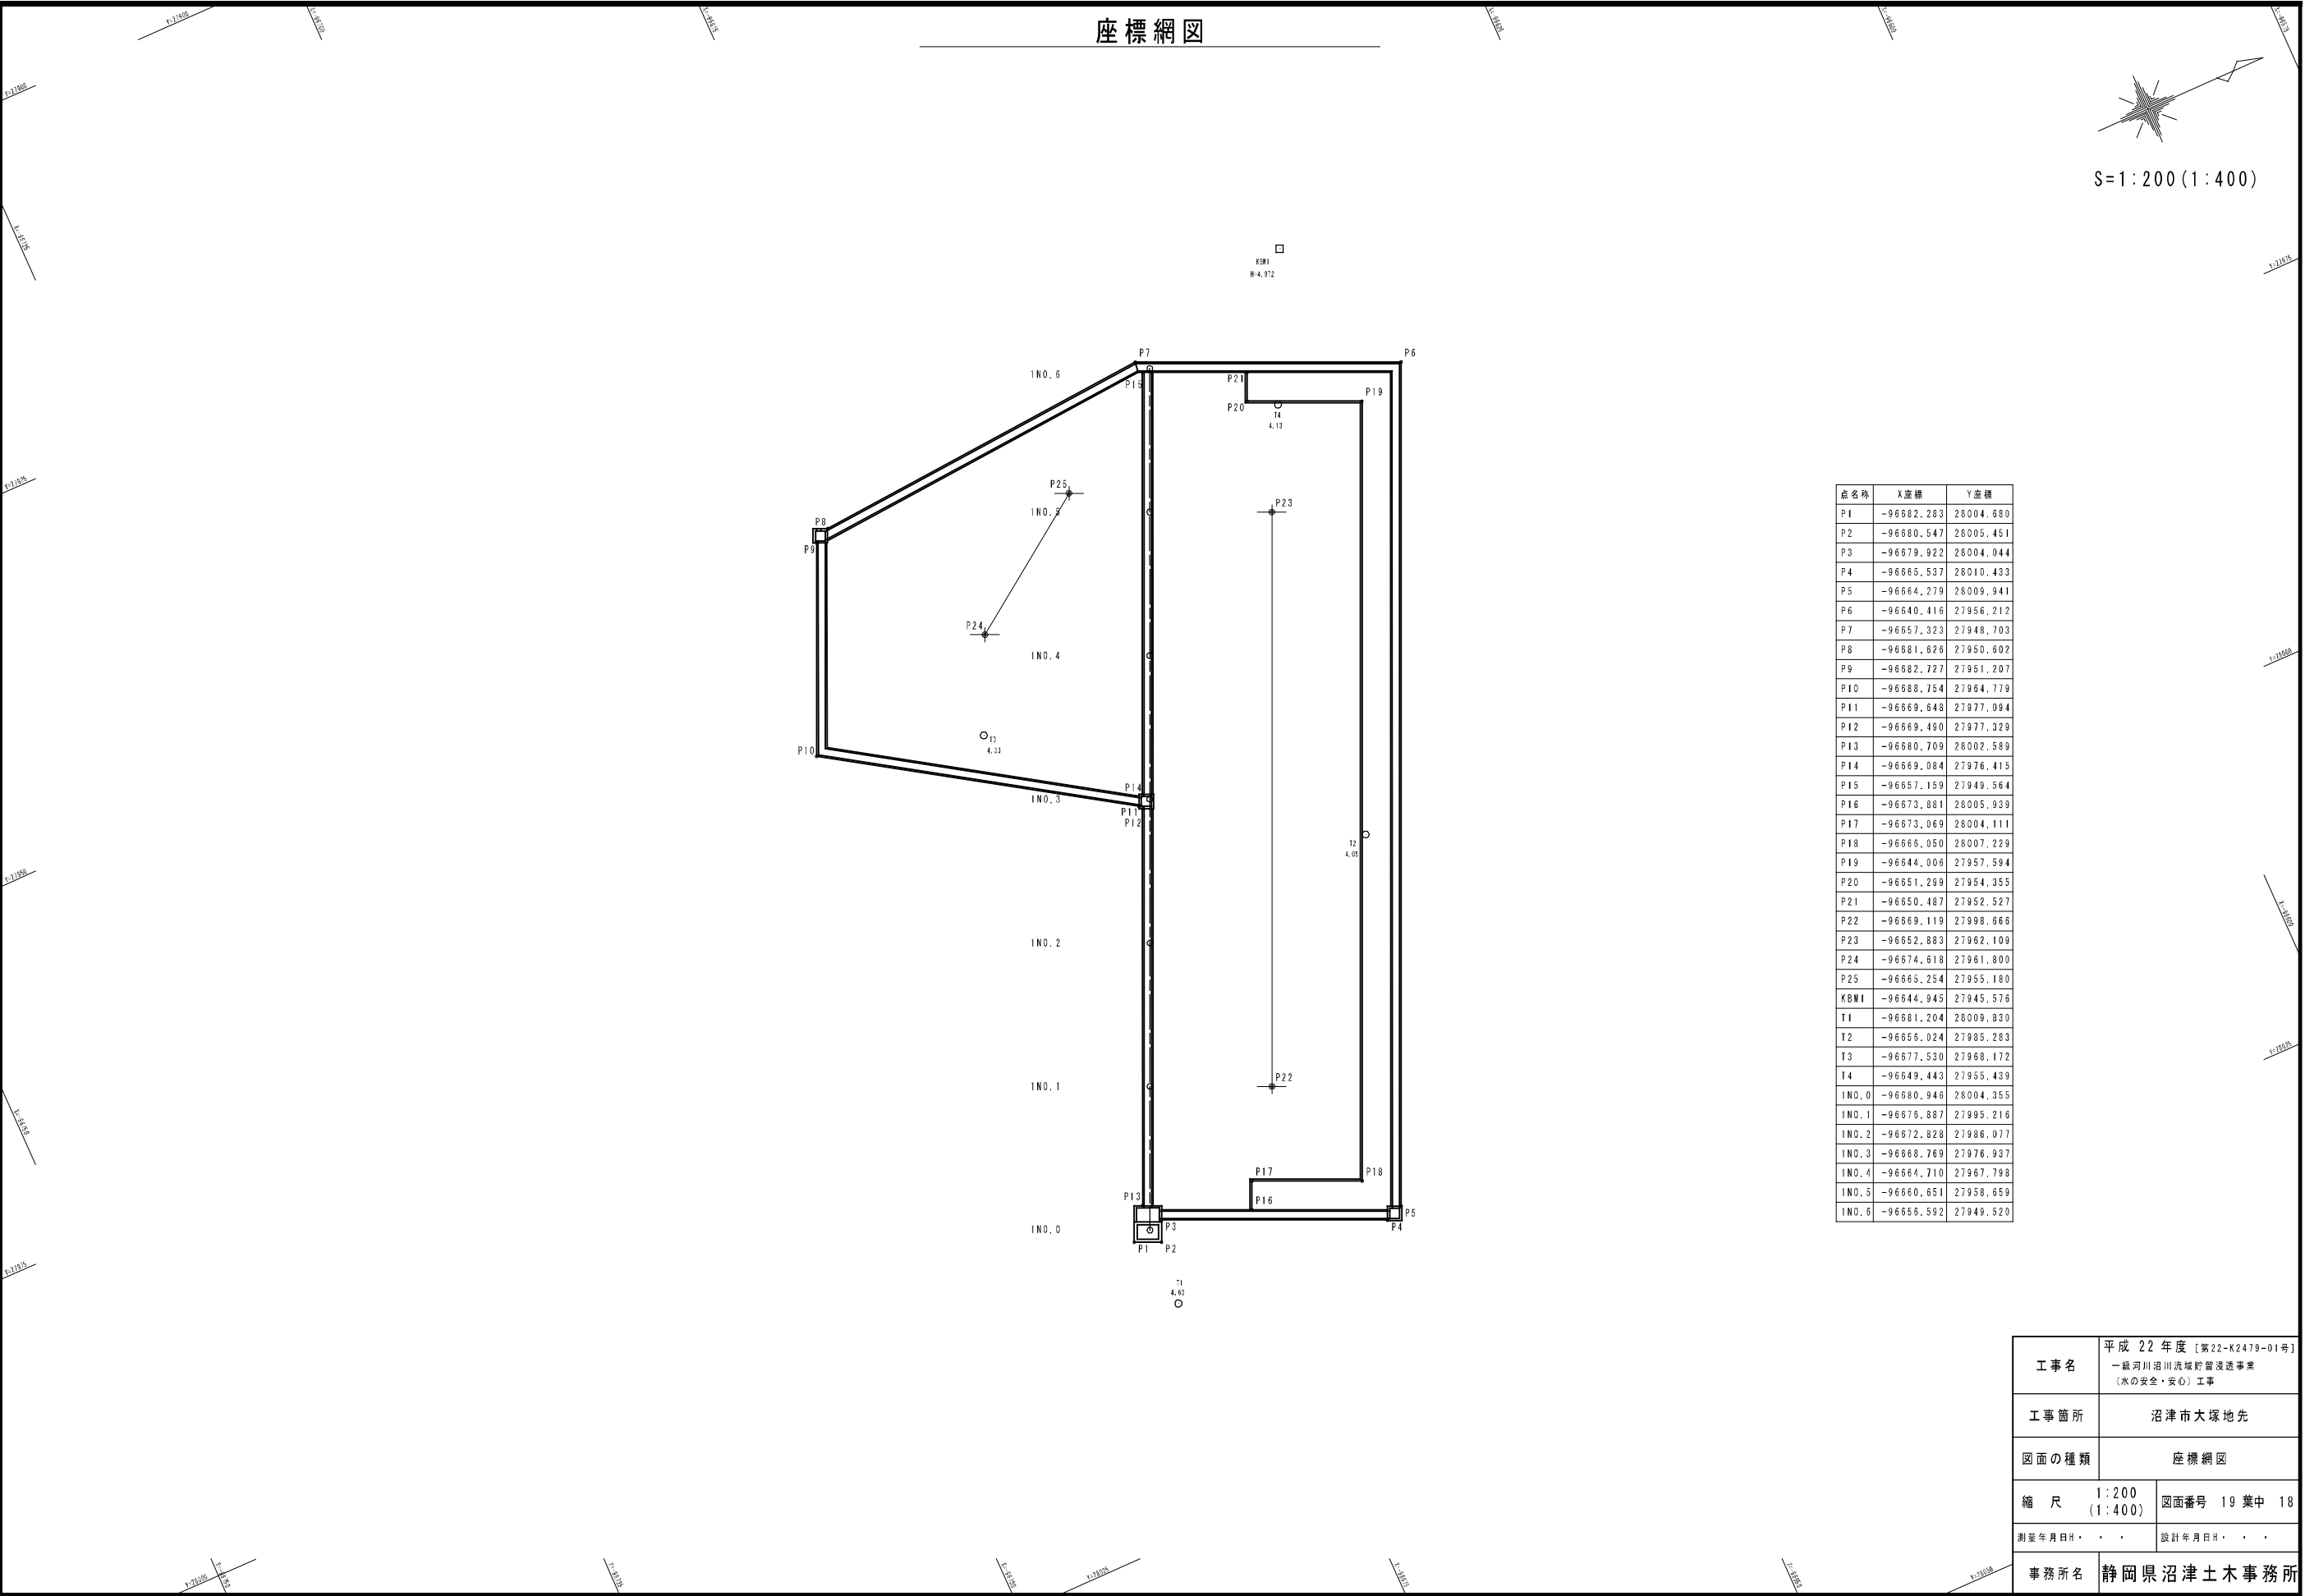


工事名	平成 22 年度 [第22-K2479-01号] 一級河川沼川流域貯留浸透事業 (水の安全・安心) 工事		
工事箇所	沼津市大塚地先		
図面の種類	座標網図		
縮 尺	1:200 (1:400)	図面番号	19 葉中 18
測量年月日	・ ・ ・	設計年月日	・ ・ ・
事務所名	静岡県沼津土木事務所		

標識工構造図
参考図

注意標識

S=1:20 (S=1:40)

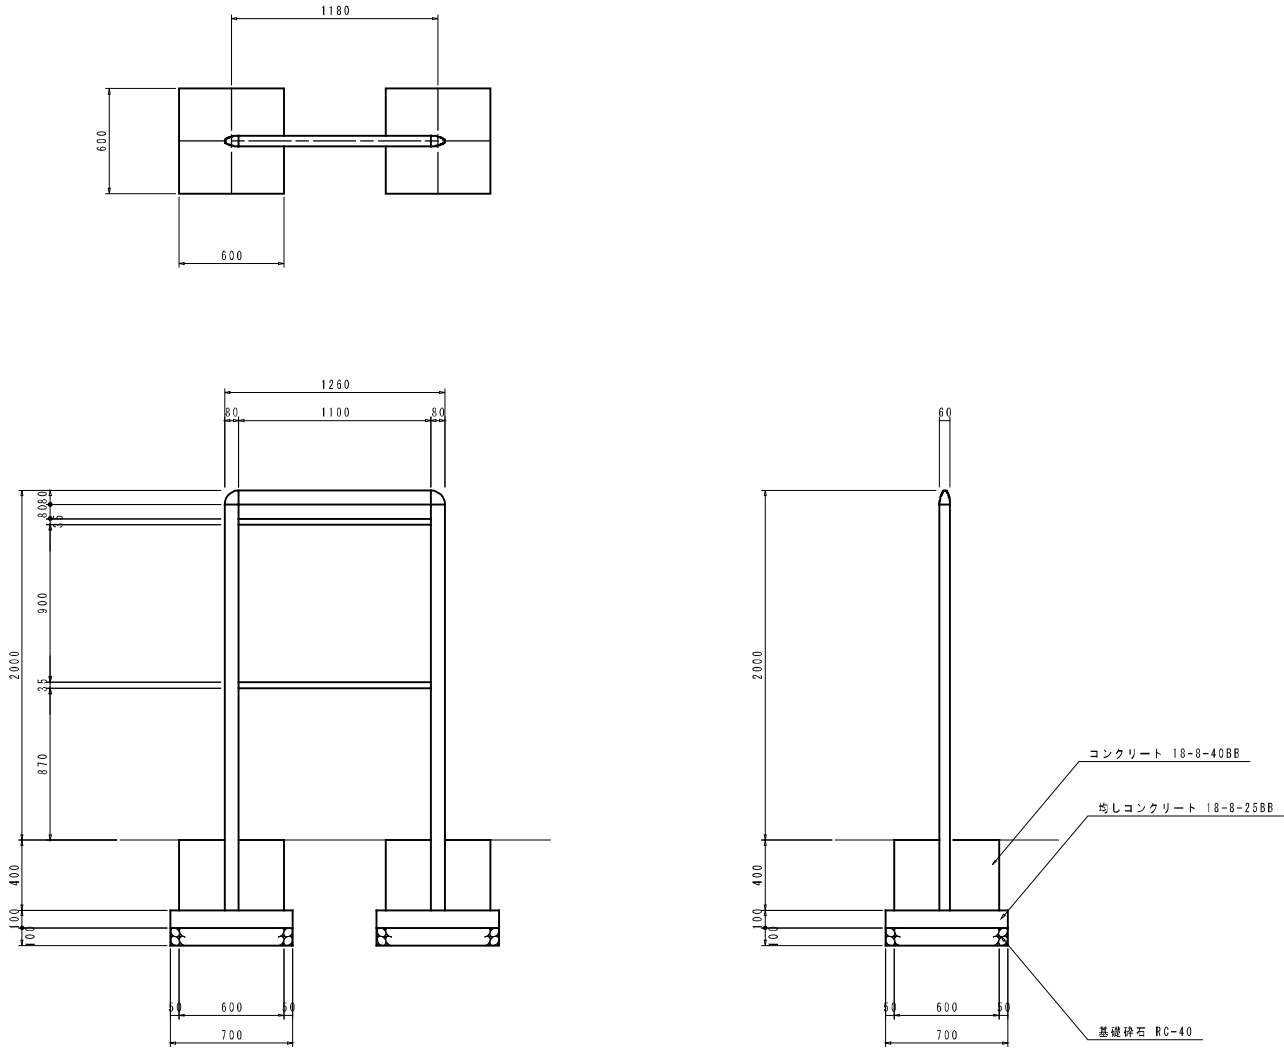

フレーム:アルミ押出形材 合成樹脂被付塗装
アルミ合金鋳物 合成樹脂被付塗装
表示基板:t6.0 アルミポリエチレン合板

記入例

施設名称 原団地1号調整池
設置目的 一級河川沼川への雨水流出を軽減させる
調整容量 m3
管理者 静岡県沼津土木事務所、静岡県住宅供給公社
連絡先TEL
留意事項 大雨が降ると広場内に水がたまります。
大雨時は広場内に立入しないようにしてください。
大雨時は車の進入、駐車はしないでください。
広場内の施設に異常等を発見した場合、上記連絡先にTELお願いします。

注意標識

10基当り


名 称	規 格	算 式	単 位	数 量
本体			基	10
コンクリート	18-8-40BB	0.60x0.60x0.40x2x10	m3	2.88
型枠		0.60x0.40x4x2x10	m2	19.2
均しコンクリート	t=10cm 18-8-25BB	0.70x0.70x2x10	m2	9.8
均しコンクリート型枠		0.70x0.10x4x2x10	m2	5.6
基礎砕石	t=10cm RC-40	0.70x0.70x2x10	m2	9.8


工事名	平成 22 年度 [第22-K2479-01号] 一級河川沼川流域貯留浸透事業 (水の安全・安心) 工事		
工事箇所	沼津市大塚地先		
図面の種類	標識工構造図		
縮 尺	図 示	図面番号	19 葉中 19
測量年月日	・ ・ ・	設計年月日	・ ・ ・
事務所名	静岡県沼津土木事務所		

2号調整池計画平面図

沼津市原


縮尺 1:200 (1:400)

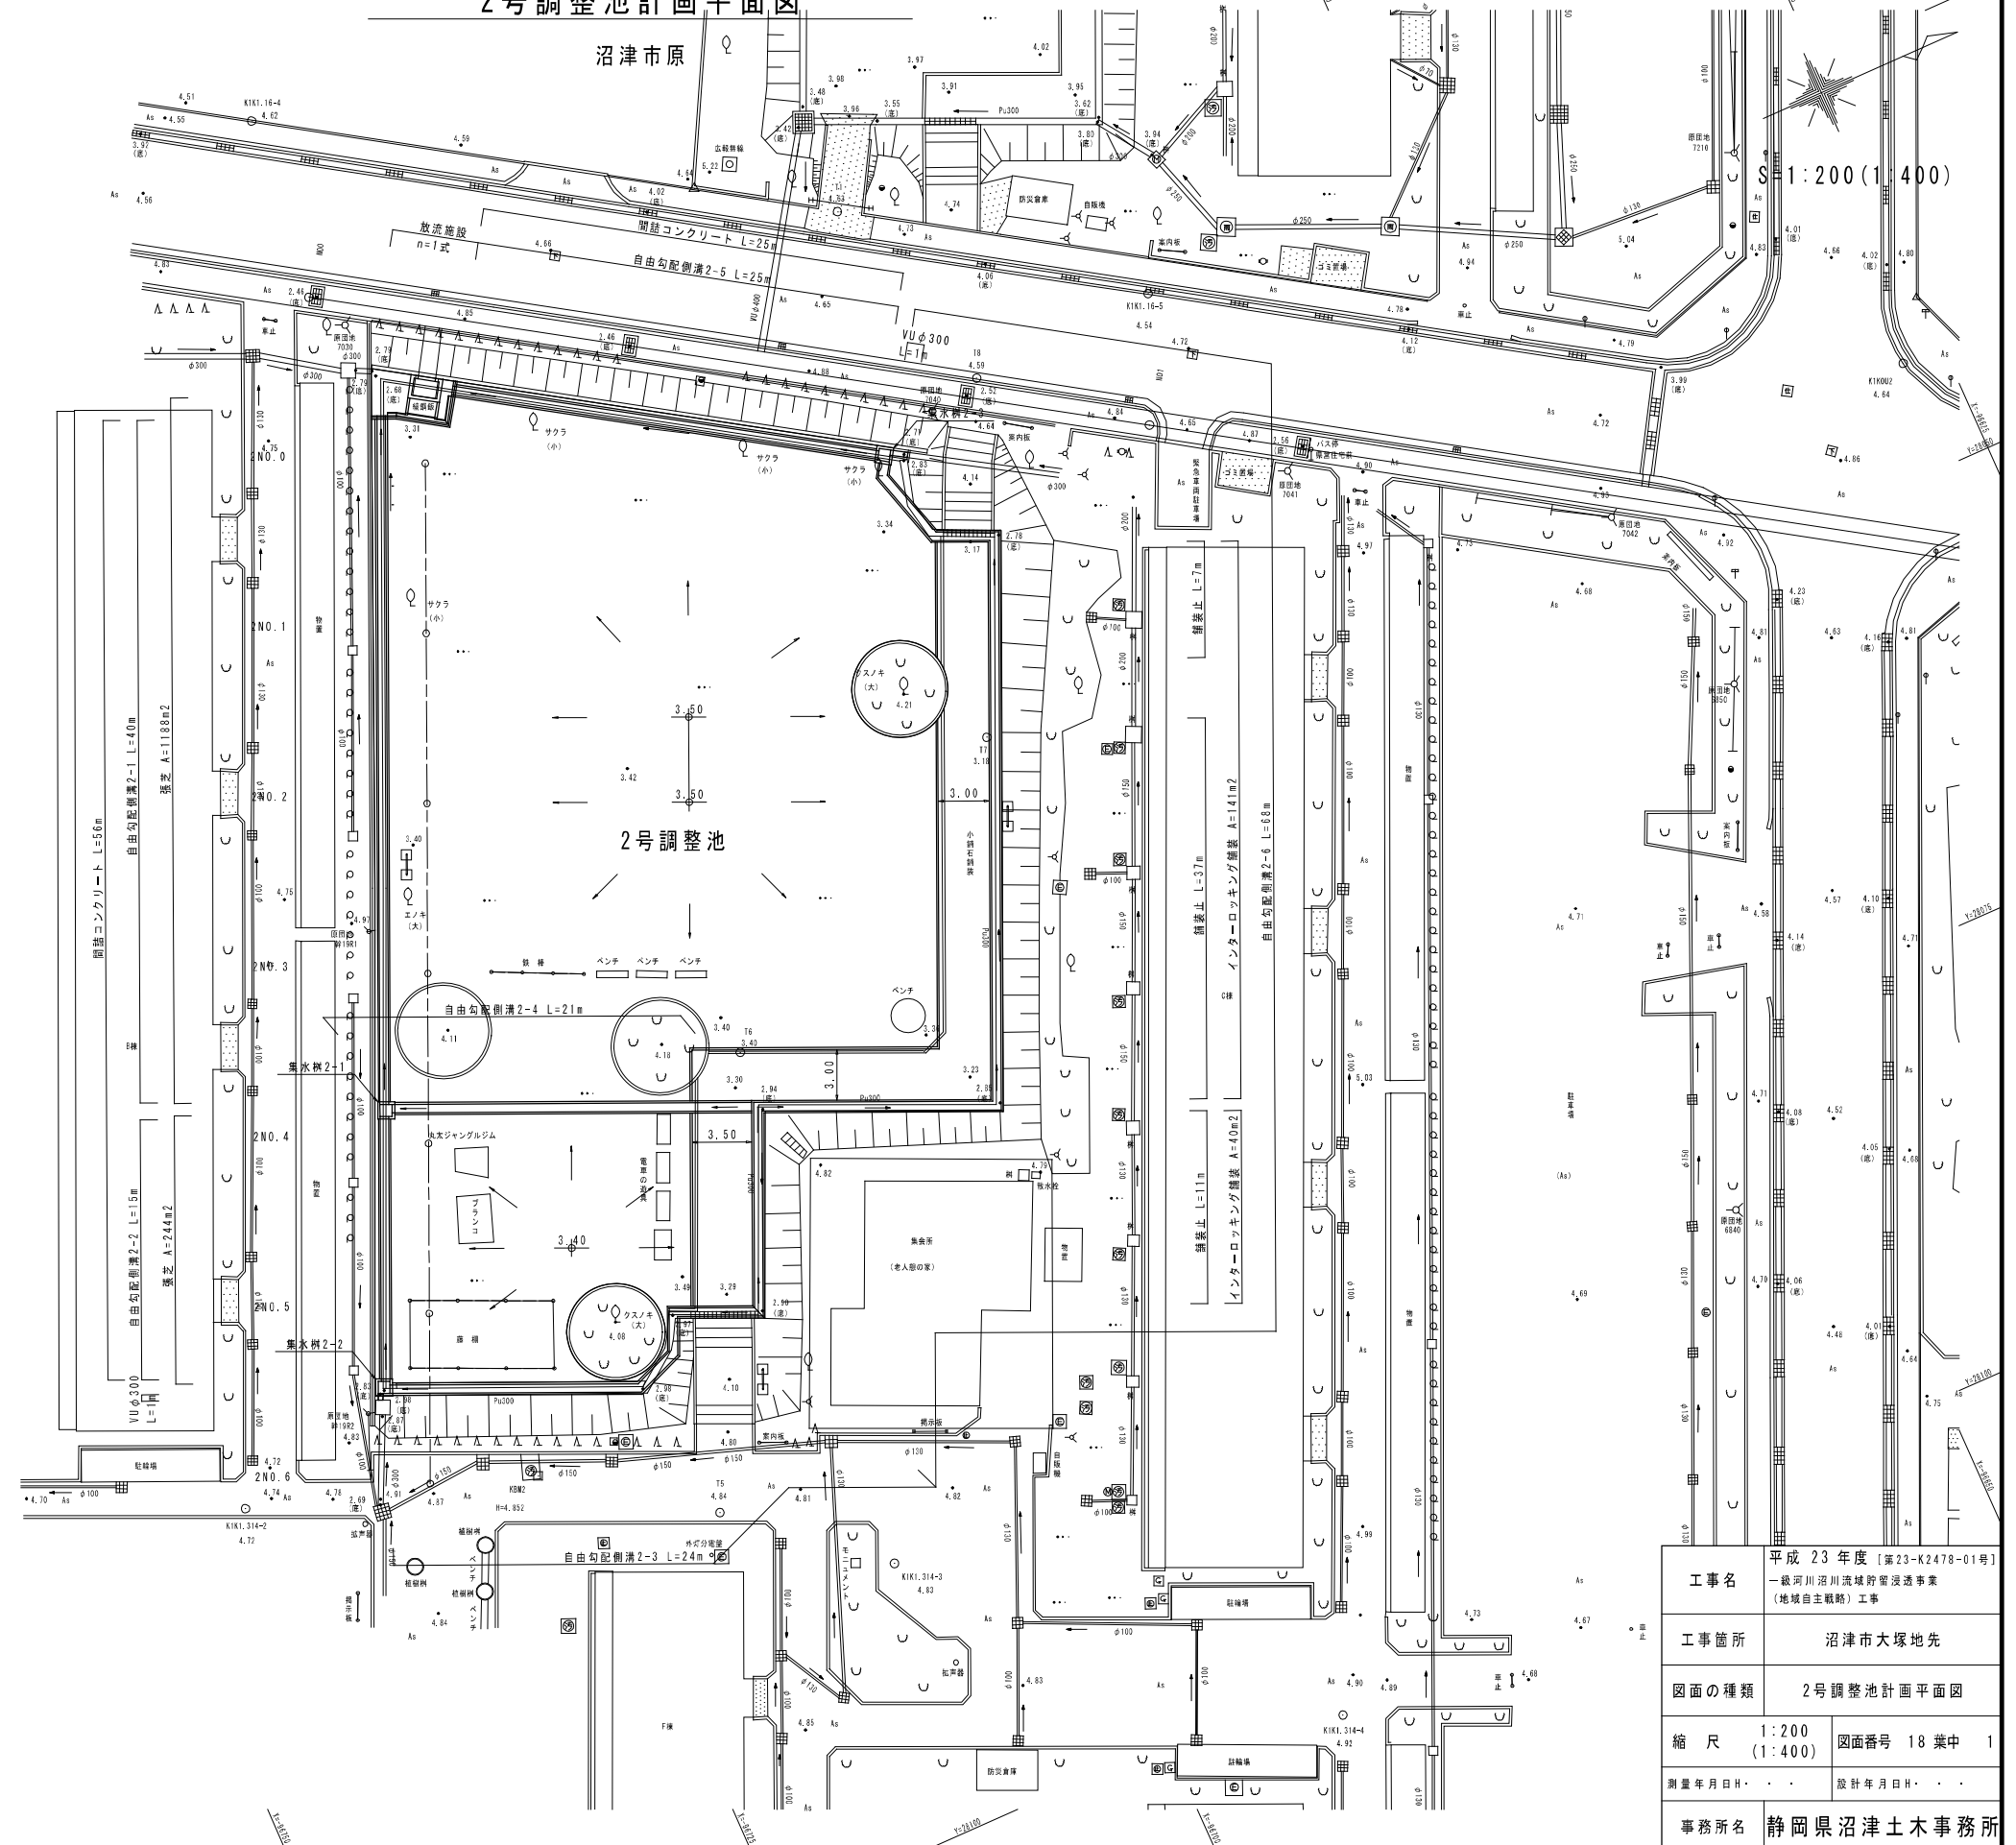

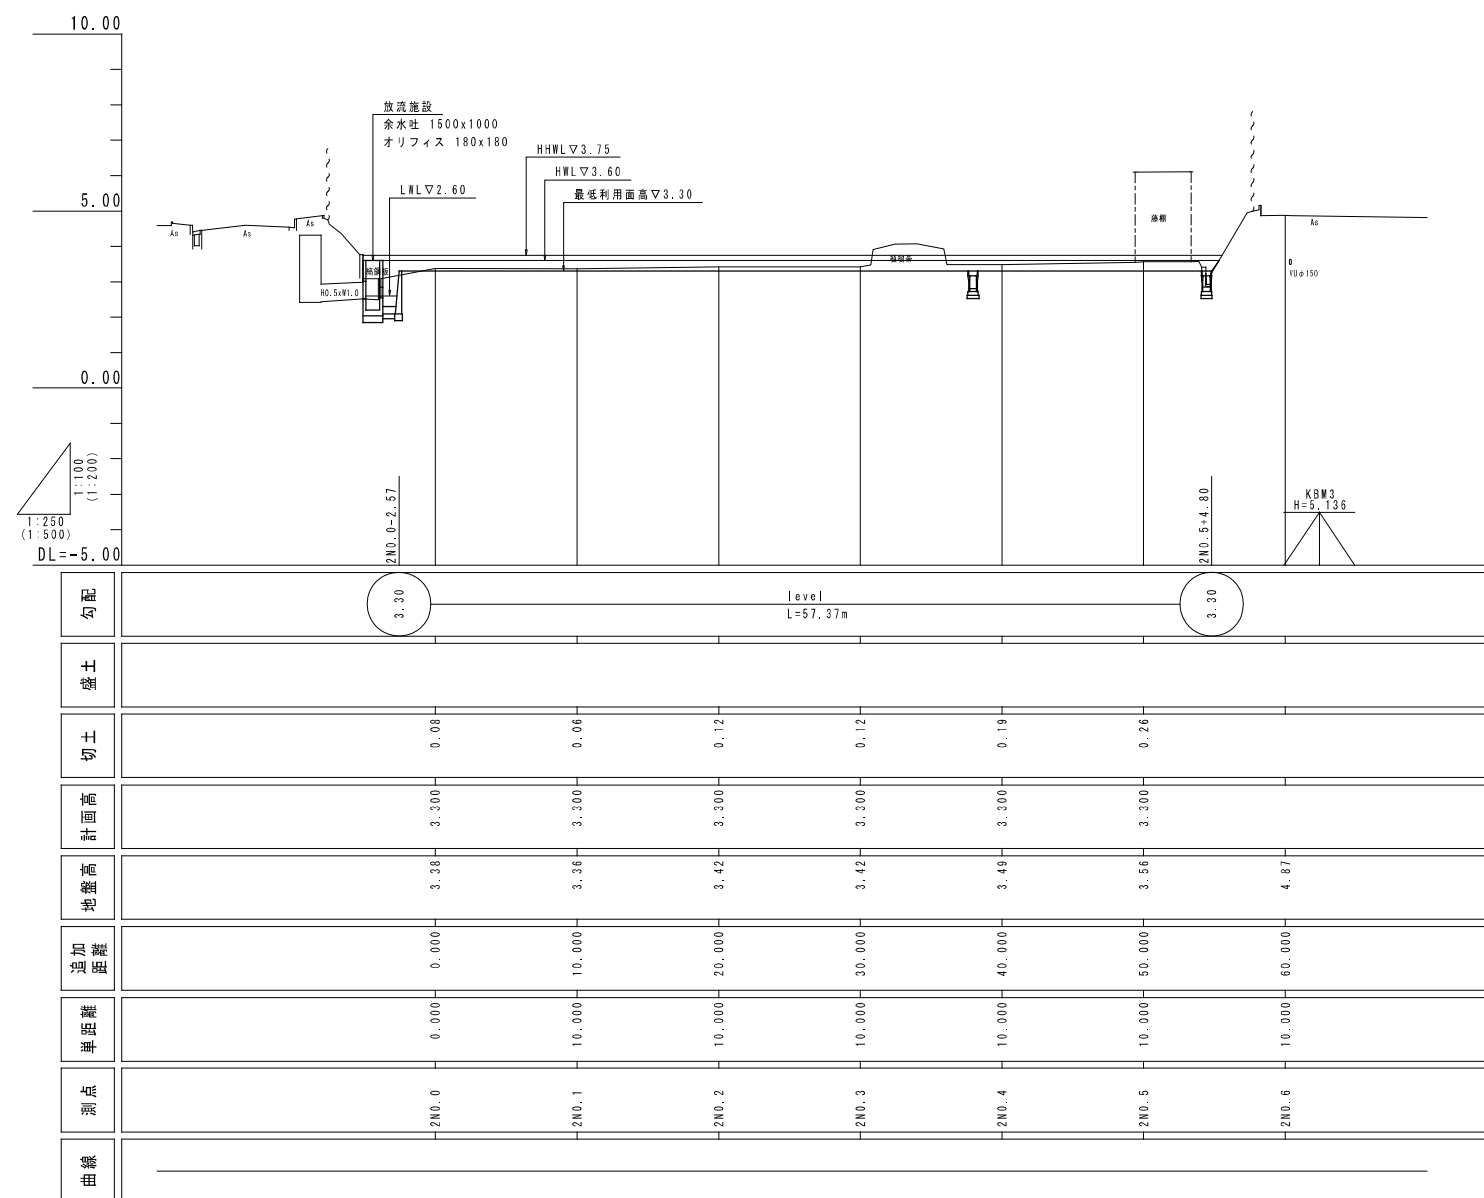


工事名	平成 23 年度 [第 23-K2478-01号] 一級河川沼川流域貯留浸透事業 (地域自主戦略) 工事		
工事箇所	沼津市大塚地先		
図面の種類	2号調整池縦断面		
縮 尺	図 示	図面番号 18 葉中	2
測量年月日 H . .	設計年月日 H . . .		
事務所名	静岡県沼津土木事務所		


2号調整池標準横断面図
S=1:100 (S=1:200)

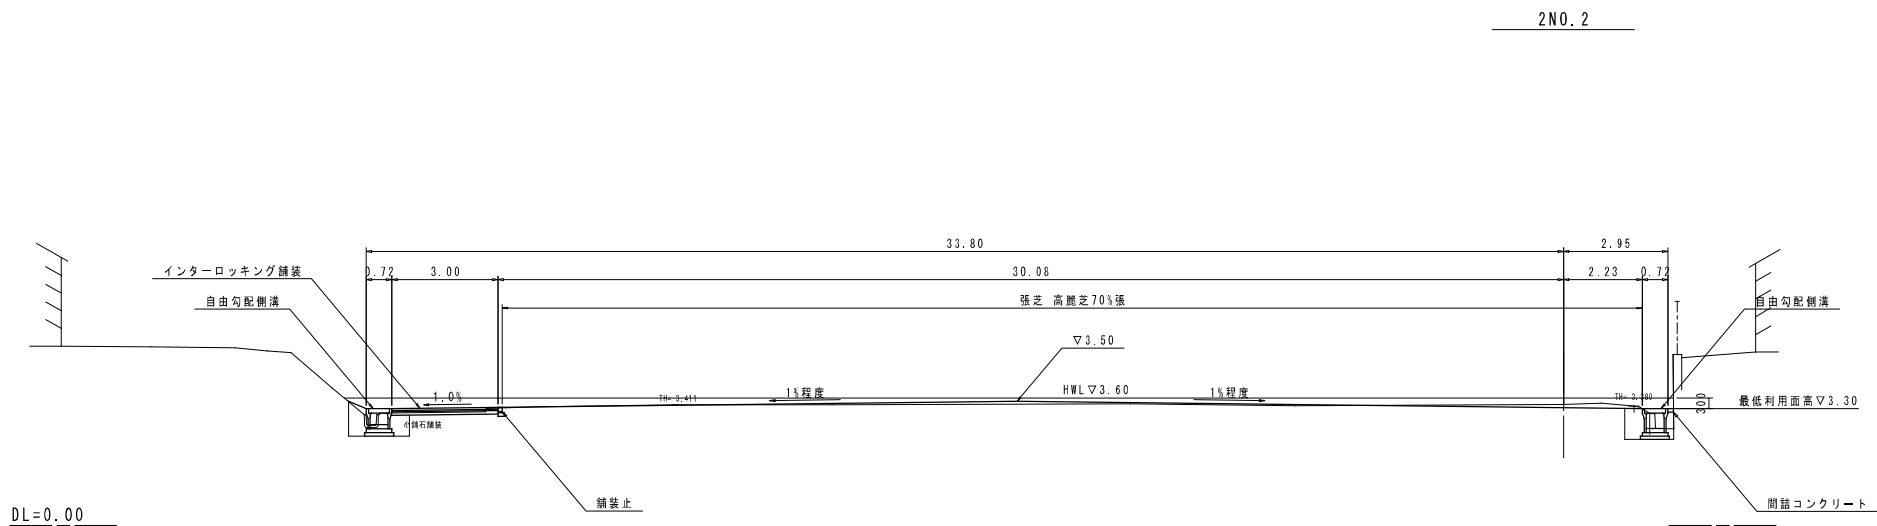


工事名	平成 23 年度 [第 23-K2478-01号] 一級河川沼川流域貯留浸透事業 (地域自主戦略) 工事		
工事箇所	沼津市大塚地先		
図面の種類	2号調整池標準横断面図		
縮 尺	S=1:100 (S=1:200)	図面番号	18 葉中 3
測量年月日H・	・	設計年月日H・	・
事務所名	静岡県沼津土木事務所		

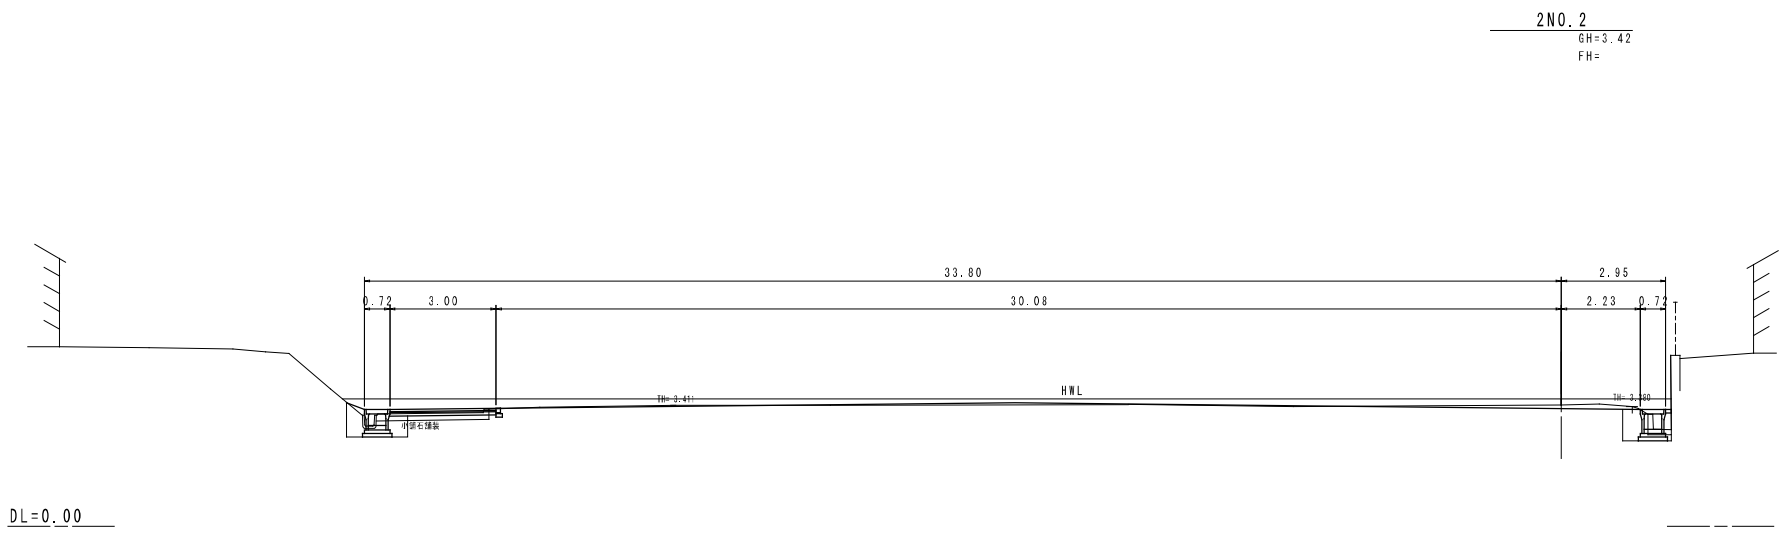

細別	記号	単位	数量
土工			
掘削	C	m2	0.6
盛土	B	m2	0.6

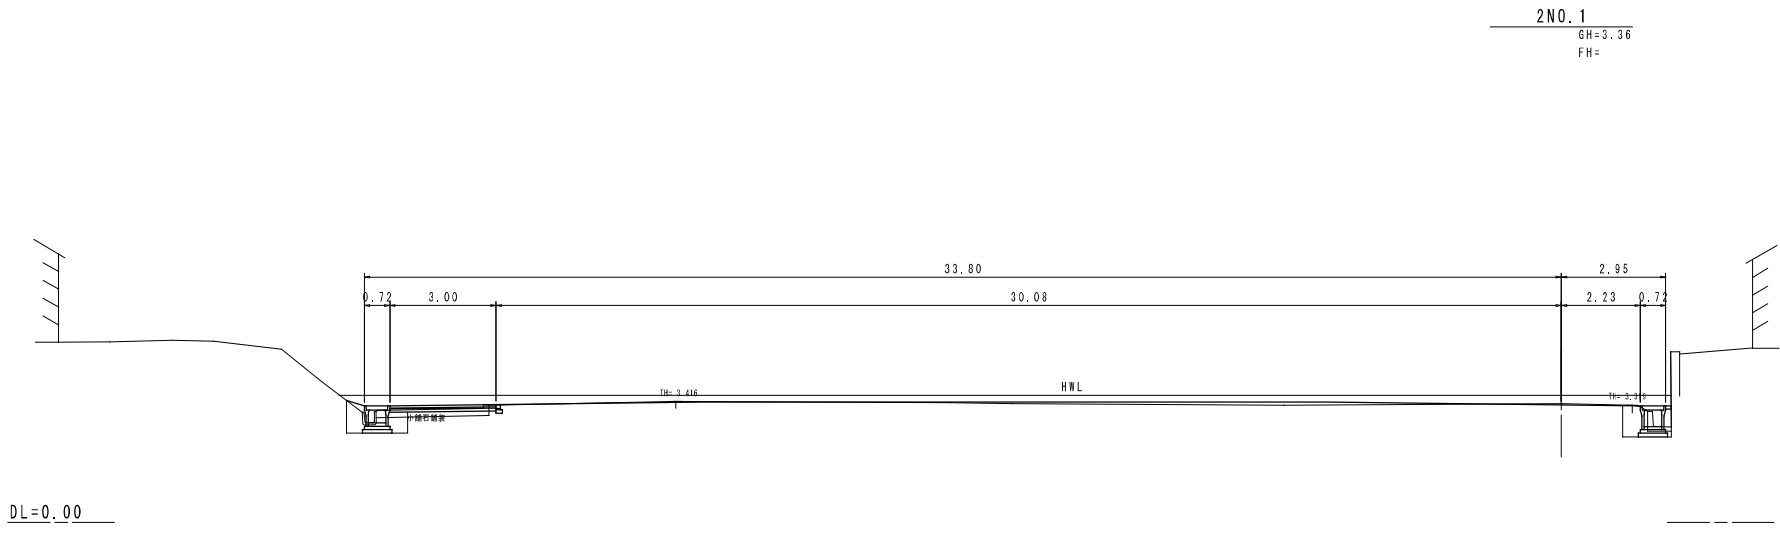






細別	記号	単位	数量
土工			
掘削	C	m2	0.2
盛土	B	m2	0.8

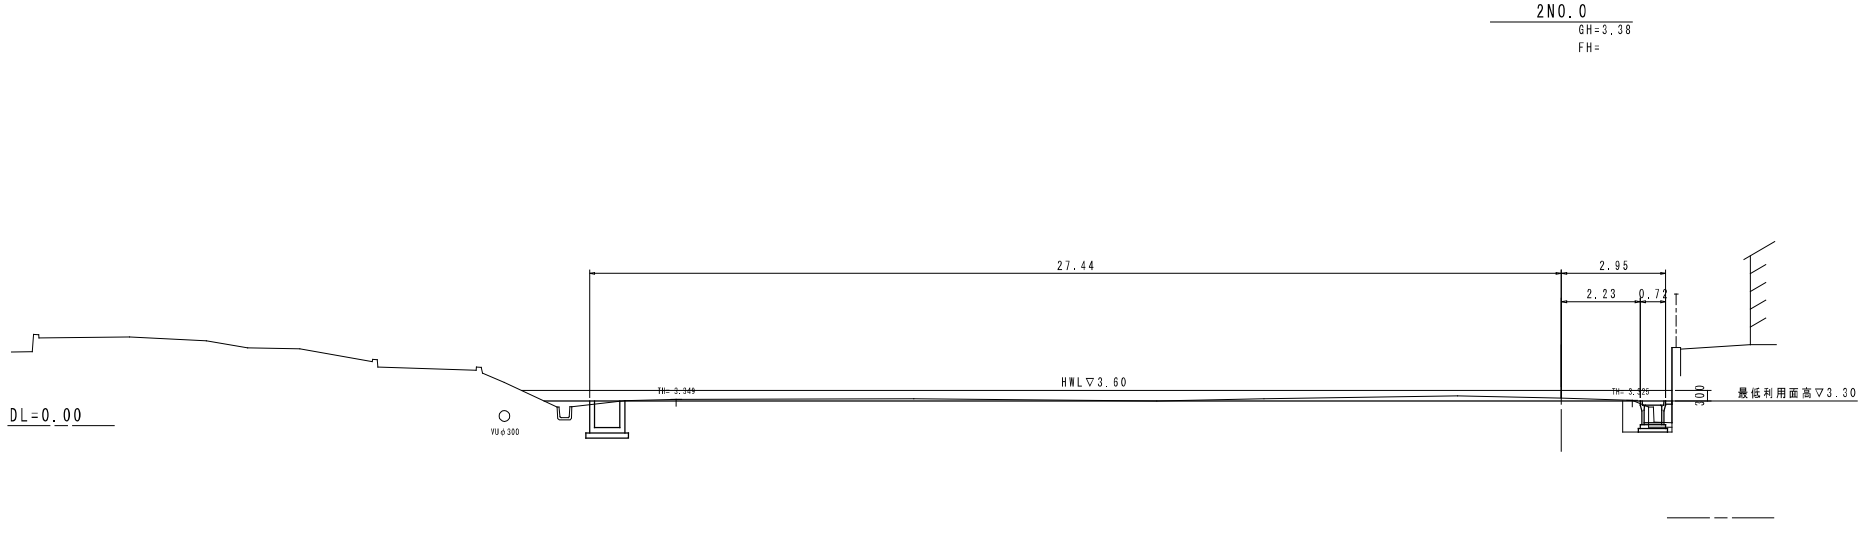

細別	記号	単位	数量
土工			
掘削	C	m2	1.7
盛土	B	m2	0.4

工事名	平成 23 年度 [第23-K2478-01号] 一級河川沼川流域貯留浸透事業 (地域自主戦略) 工事		
工事箇所	沼津市大塚地先		
図面の種類	2号調整池横断面図(1)		
縮 尺	S=1:100 (S=1:200)	図面番号	18 葉中 4
測量年月日H・	・	設計年月日H・	・
事務所名	静岡県沼津土木事務所		

放流施設工構造図(1)

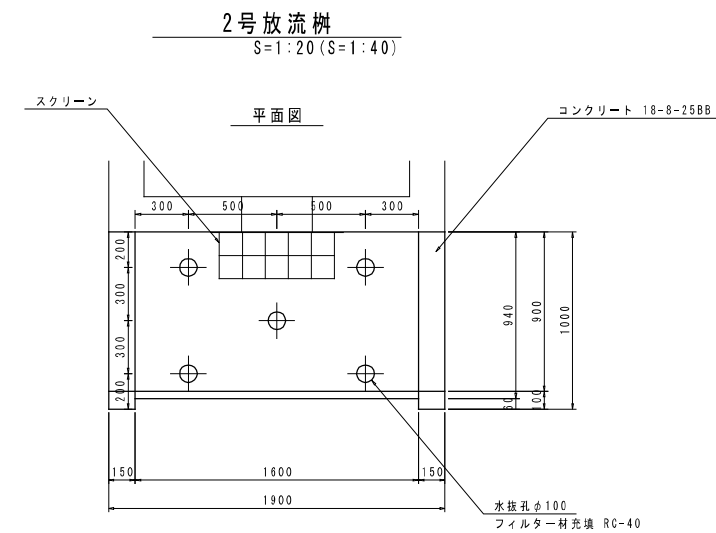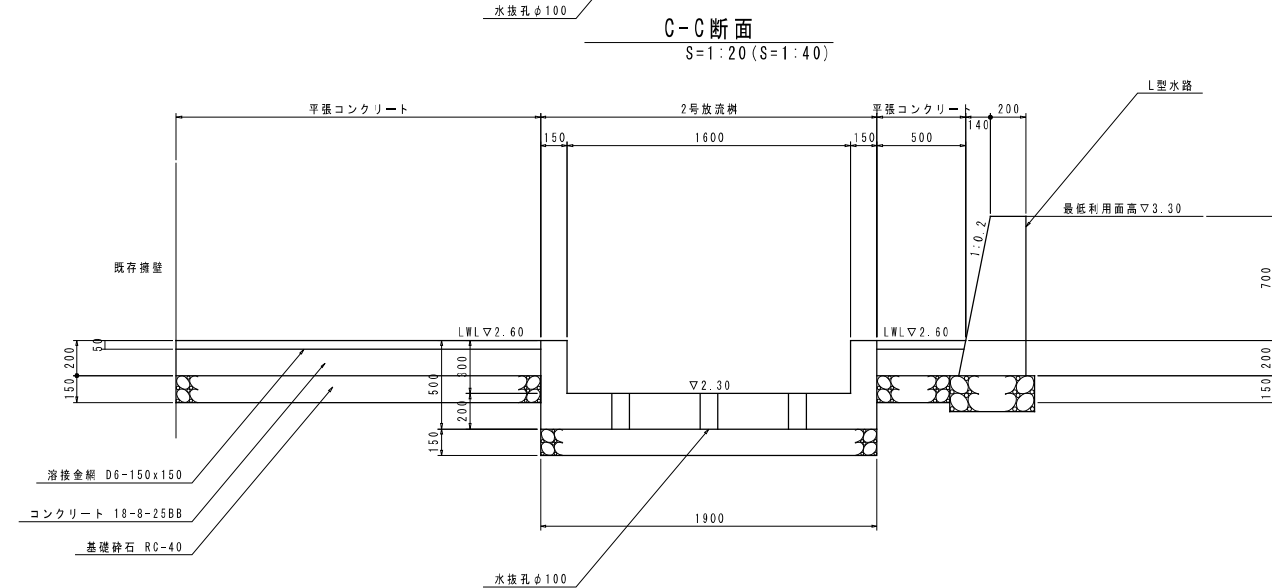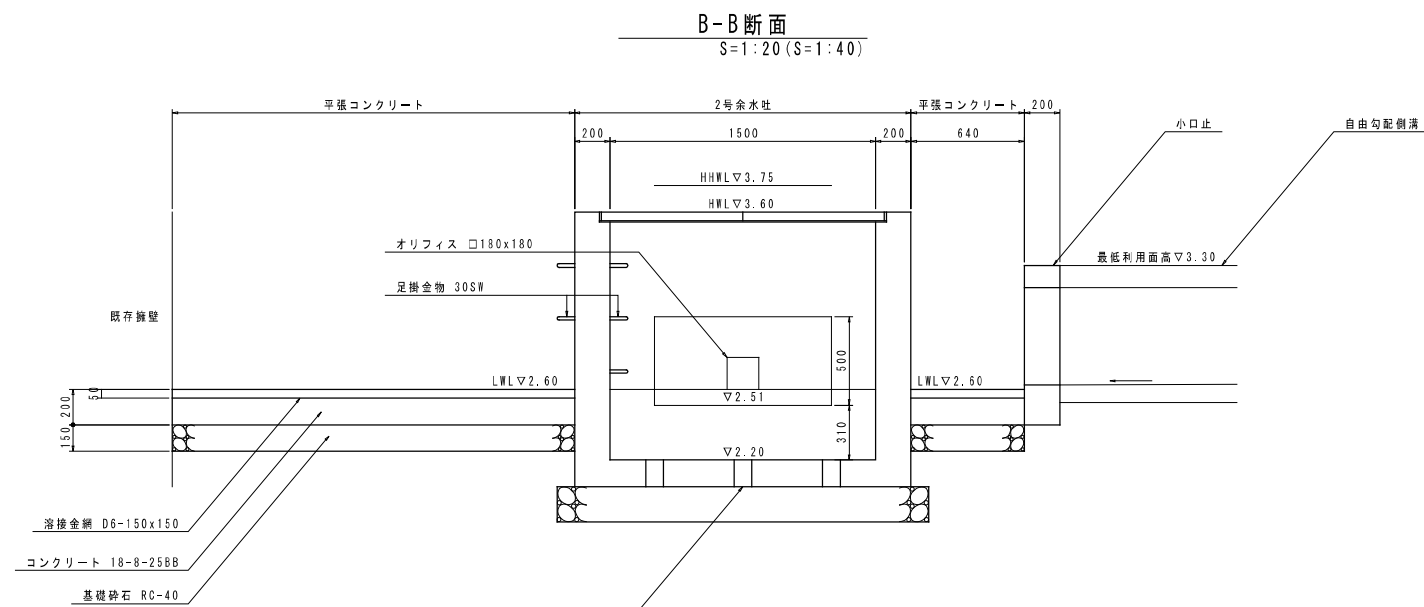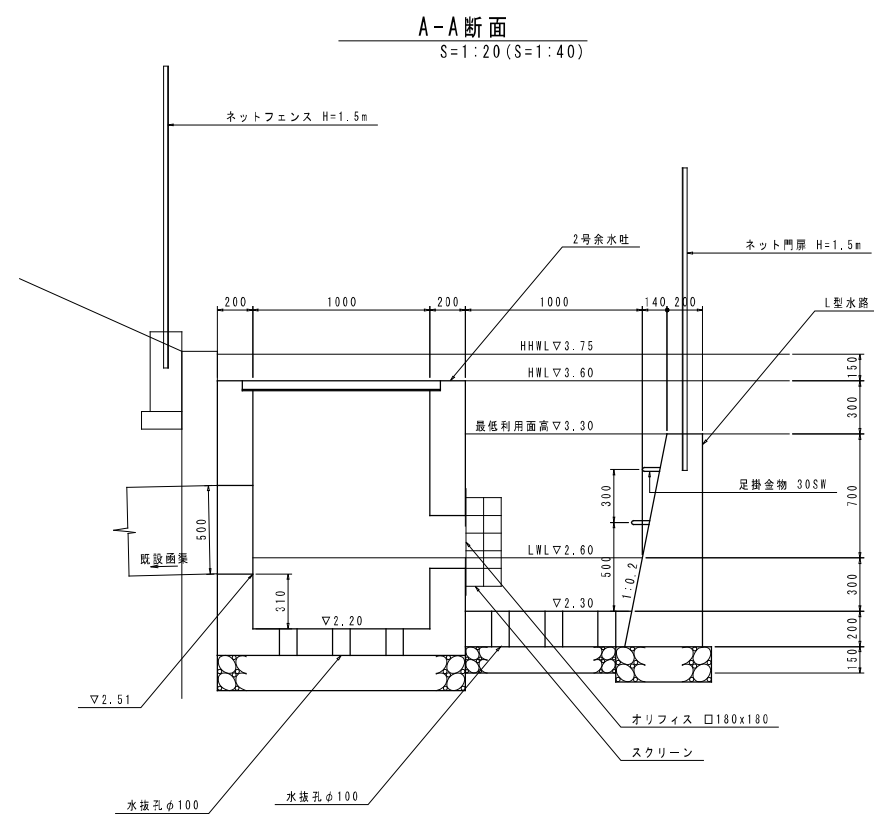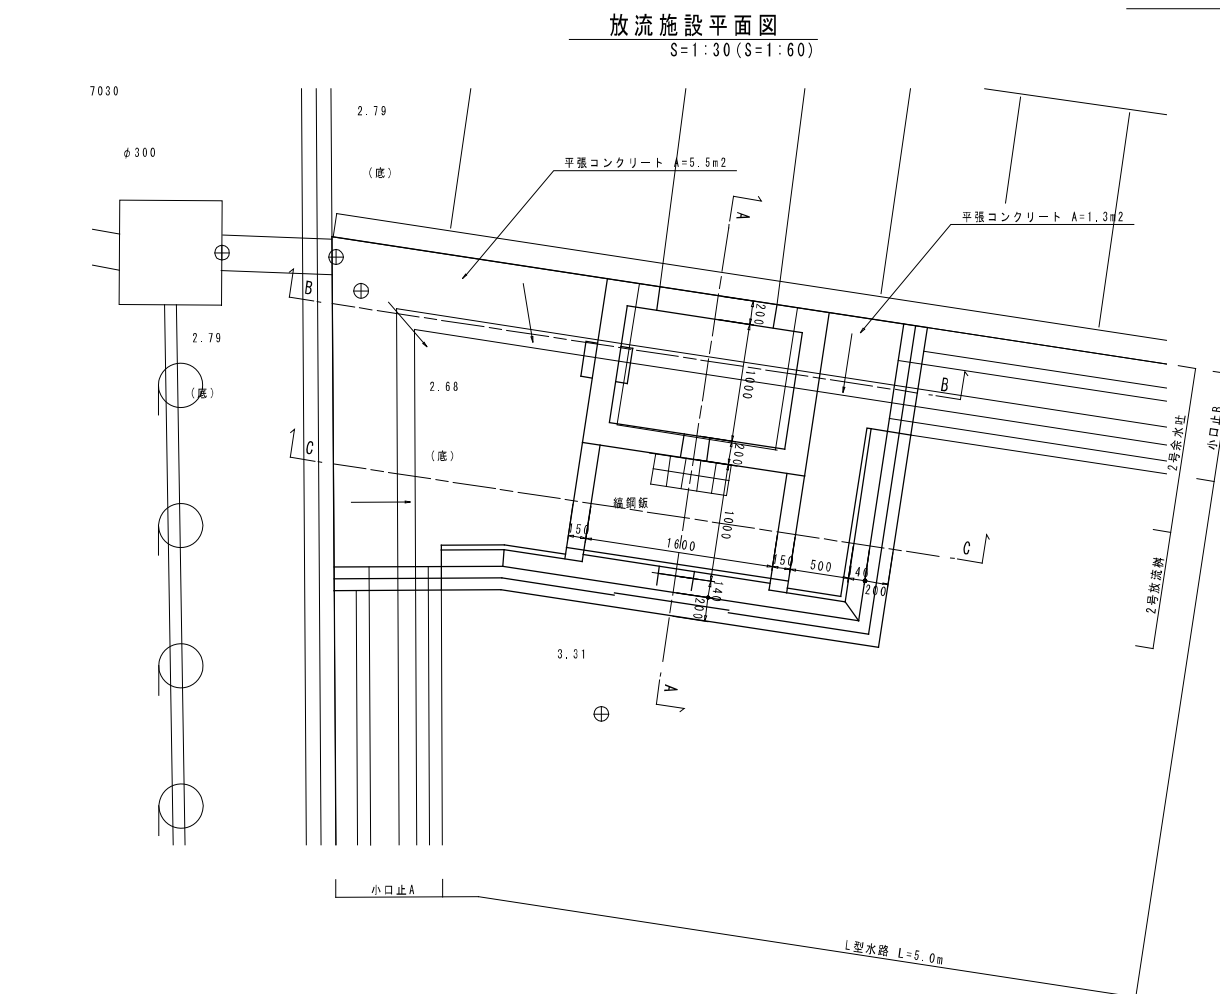

平 張 コ ン ク リ ー ト			10m2 当 り	
名 称	規 格	算 式	単位	数 量
コンクリート	t=20cm 18-8-25BB	0.20x10.00	m3	2.00
溶接金網	D6-150x150		m2	10.0
基礎砕石	t=15cm R0-40		m2	10.0

平張コンクリートは放流槽に向かって水が流れるよう高さを調整すること。

2号放流桧			10箇所当り	
名 称	規 格	算 式	単 位	数 量
コンクリート	18-8-25B6	$\begin{aligned} & ((1.00+0.90)/2 \times 0.50 \times 0.15 \times 2 \\ & + (0.94+0.90)/2 \times 0.20 \times 1.60 \\ & - 0.10 \times 0.10 \times 3.14/4 \times 0.20 \times 5) \times 10 \end{aligned}$	m ³	4.29
型 枠		$(1.00+0.90)/2 \times 0.50 \times 2 \times 2 \times 10$	m ²	19.0
基礎砂石	t=15cm RC-40	$0.90 \times 1.90 \times 10$	m ²	17.1
円形型枠	φ100	$0.10 \times 3.14 \times 0.20 \times 5 \times 10$	m ²	3.14
フィルター材	RC-40	$0.10 \times 0.10 \times 3.14/4 \times 5 \times 10$	m ²	0.39


工事名		平成 23 年度 [第23-K2478-01号] 一級河川沼川流域貯留浸透事業 (地権者自主戦略) 工事	
工事箇所		沼津市大塚地先	
図面の種類		放流施設工構造図(1)	
縮 尺		図面番号	18 葉中 6
測量年月日 H・		設計年月日 H・	
事務所名		静岡県沼津土木事務所	

放流施設工構造図(2)


2号余水吐

S=1:20 (S=1:40)


断面図

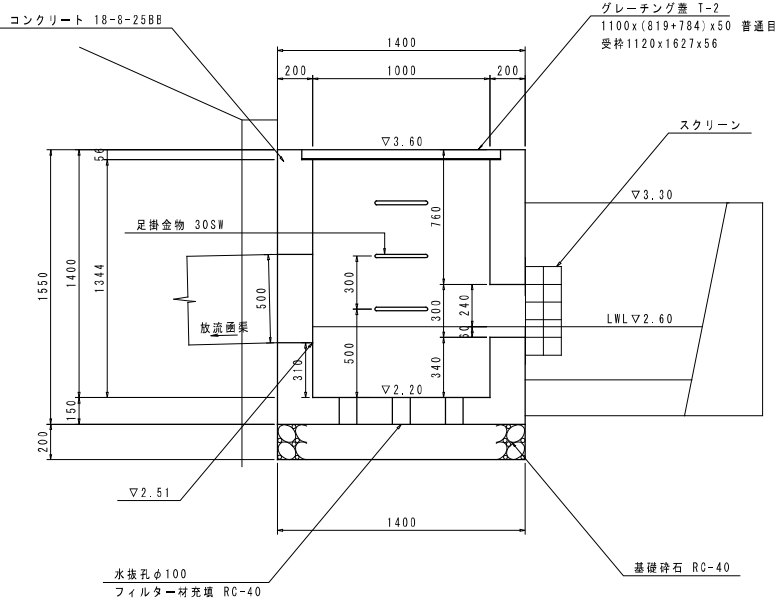

正面図

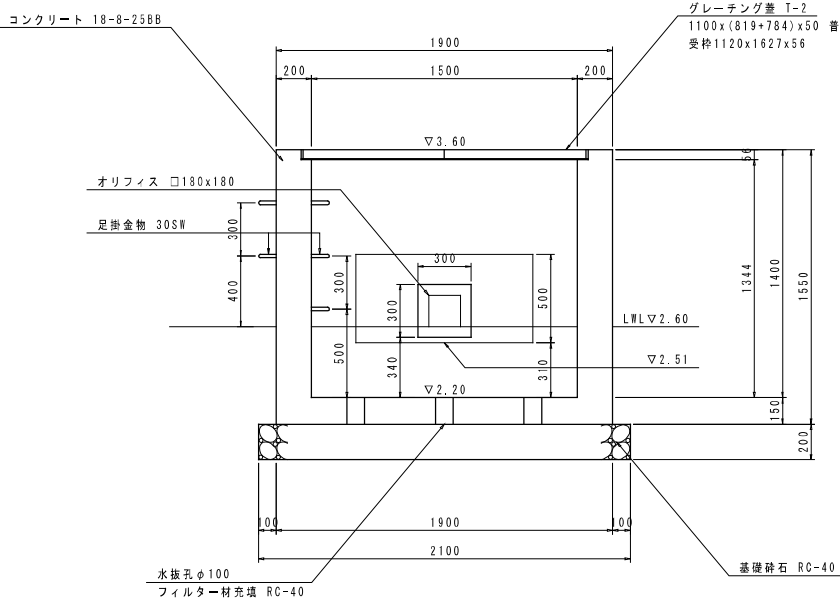

平面図

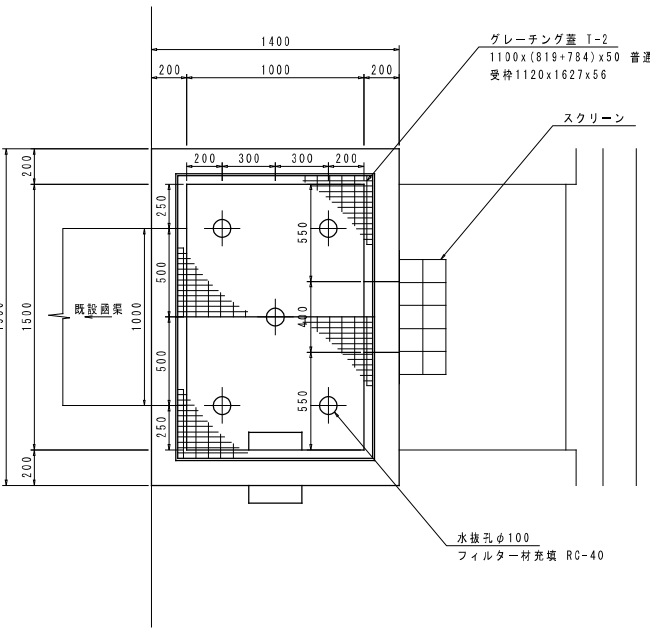

2号余水吐

10箇所当り

名 称	規 格	算 式	単 位	数 量
コンクリート	18-8-25BB	$(1.40 \times 1.80 \times 1.55 - 1.00 \times 1.50 \times 1.344) - 1.12 \times 1.627 \times 0.056 - 0.30 \times 0.30 \times 0.20 - 1.00 \times 0.50 \times 0.20 - 0.10 \times 0.10 \times 3.14 / 4 \times 0.15 \times 5 \times 10$	m ³	18.81
型枠	t=20cm RC-40	$((1.40 + 1.90) \times 1.55 \times 2 + (1.00 + 1.50) \times 1.494 \times 2 - 0.30 \times 0.30 \times 2 + 0.30 \times 0.20 \times 4 - 1.00 \times 0.50 \times 2 + (1.00 + 0.50) \times 0.20 \times 2) \times 10$	m ²	173.6
基礎砕石	t=20cm RC-40	$1.40 \times 2.10 \times 10$	m ²	29.4
グレーチング蓋	T-2		組	10
足掛金物	30SW	5x10	本	50


工事名	平成 23 年度 [第23-K2478-01号] 一級河川沼川流域貯留浸透事業 (地域自主戦略) 工事		
工事箇所	沼津市大塚地先		
図面の種類	放流施設工構造図(2)		
縮 尺	図 示	図面番号	18 葉中 7
測量年月日・	・	設計年月日・	・
事務所名	静岡県沼津土木事務所		

放流施設工構造図(3)


2号スクリーン

S=1:10 (S=1:20)


平面図

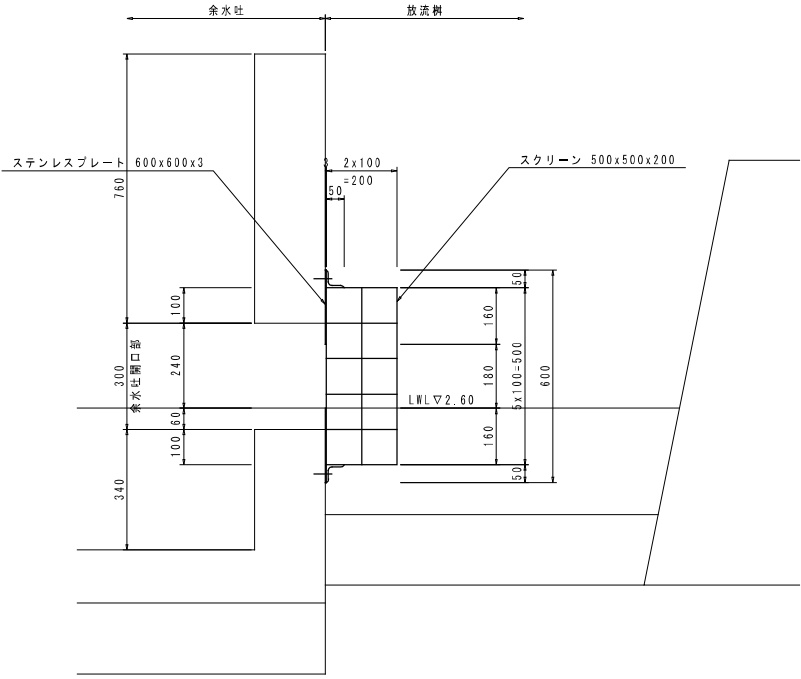

平面図

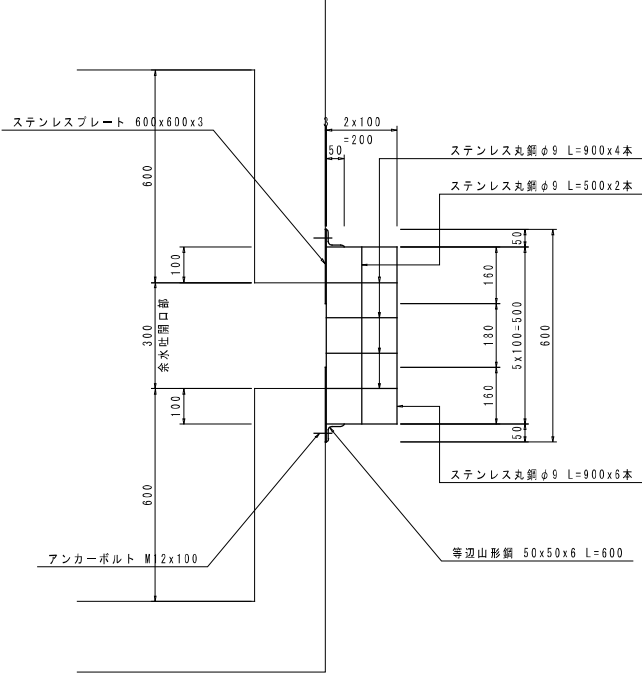

正面図

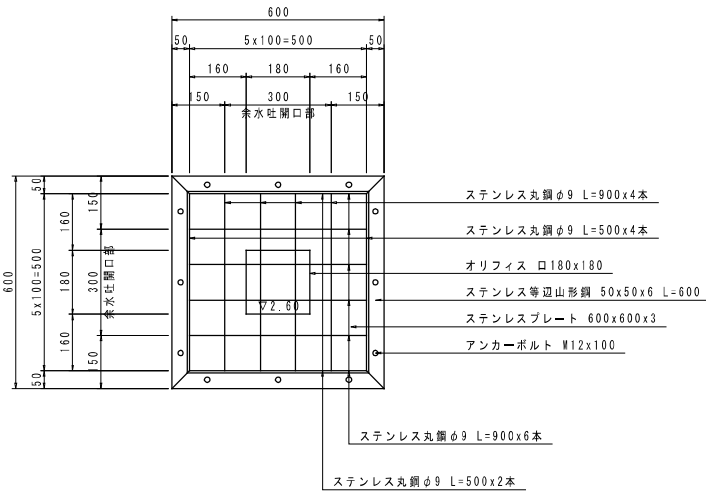

2号スクリーン

1箇所当り


名 称	規 格	算 式	単 位	数 量
ステンレス丸鋼	φ 9 SUS304	0.50kg/m (0.90x(6+4)+0.50x(4+2))x0.50	kg	6.0
ステンレス等辺山形鋼	50x50x6 SUS304	4.48kg/m 0.60x4x4.48	kg	10.8
ステンレスプレート	600x600x3 SUS304	23.8kg/m ² 0.60x0.60x23.8	kg	8.6
アンカーボルト	M12x100 SUS304	樹脂カプセル 12.5x95	本	12

工事名	平成 23 年度 [第23-K2478-01号] 一級河川沼川流域貯留浸透事業 (地域自主戦略) 工事		
工事箇所	沼津市大塚地先		
図面の種類	放流施設工構造図(3)		
縮 尺	図 示	図面番号 18 葉中	8
測量年月日H・	・ ・ ・	設計年月日H・	・ ・ ・
事務所名	静岡県沼津土木事務所		

放流施設工構造図(4)


L型水路

S=1:20 (S=1:40)

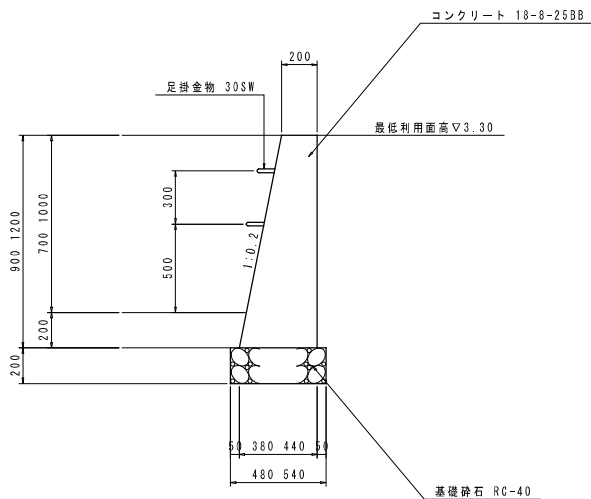

L型水路展開図

S=1:20 (S=1:40)

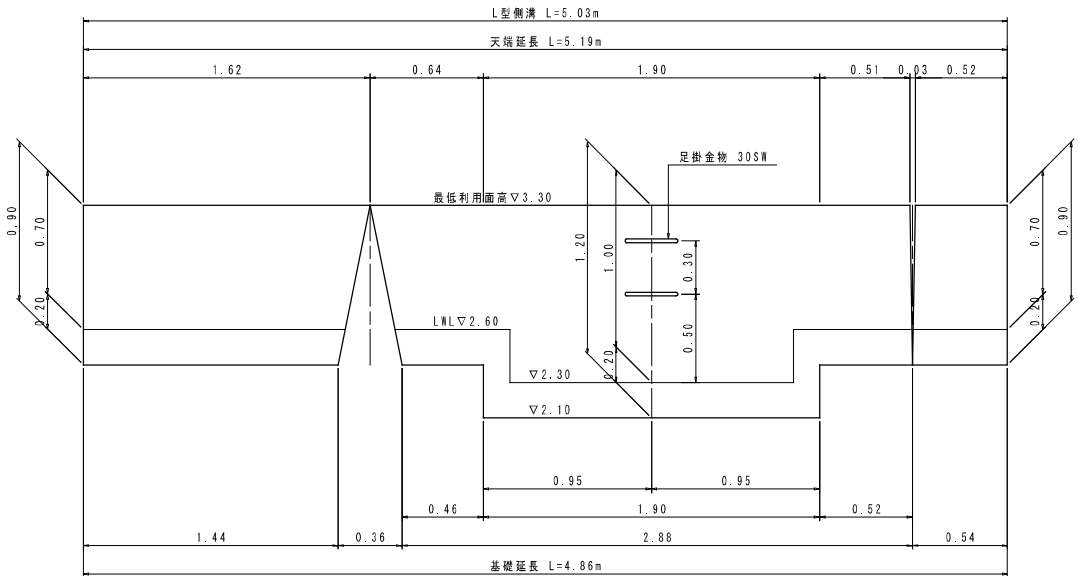

L型水路

1式当り


名 称	規 格	算 式	単 位	数 量
コンクリート	18-8-25B8	$(0.20 \times 0.38) / 2 \times 0.90 \times (5.03 - 1.90) + (0.20 \times 0.44) / 2 \times 1.20 \times 1.90$	m ³	1.55
型枠	t=20cm RC-40	$(0.90 \times (5.03 - 1.90) + 1.20 \times 1.90) \times (1 + 1.020)$	m ²	10.3
基礎砕石	RC-40	$0.48 \times (4.86 - 1.90) + 0.54 \times 1.90$	m ²	2.4
足掛金物	30SW		本	2

小口止A

S=1:20 (S=1:40)

断面図

正面図

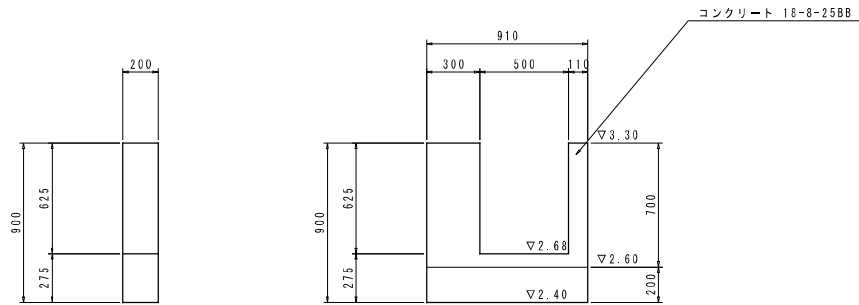

小口止A

10箇所当り


名 称	規 格	算 式	単 位	数 量
コンクリート	18-8-25B8	$(0.91 \times 0.90 - 0.50 \times 0.625) \times 0.20 \times 10$	m ³	1.01
型枠		$(0.91 \times 0.90 - 0.50 \times 0.625 + (0.625 \times 2 + 0.50) \times 0.20) \times 2 \times 10$	m ²	17.1

小口止B

S=1:20 (S=1:40)

断面図

正面図

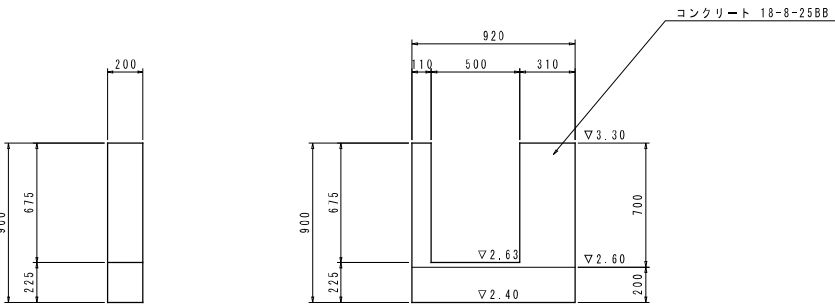


小口止B

10箇所当り

名 称	規 格	算 式	単 位	数 量
コンクリート	18-8-25B8	$(0.92 \times 0.90 - 0.50 \times 0.675) \times 0.20 \times 10$	m ³	0.98
型枠		$(0.92 \times 0.90 - 0.50 \times 0.675 + (0.675 \times 2 + 0.50) \times 0.20) \times 2 \times 10$	m ²	17.2

工事名	平成 23 年度 [第23-K2478-01号] 一級河川沼川流域貯留浸透事業 (地域自主戦略) 工事		
工事箇所	沼津市大塚地先		
図面の種類	放流施設工構造図(4)		
縮 尺	図 示	図面番号	18 葉中 9
測量年月日	H・ ・ ・	設計年月日	H・ ・ ・
事務所名	静岡県沼津土木事務所		

側溝工構造図(1)
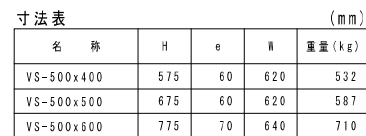
$$S = 1 : 10 \text{ (} S = 1 : 20 \text{)}$$


10m 当り

名 称	規 格	算 式	単位	数 量		
				VS-500x400	VS-500x500	VS-500x600
VS側溝	B500	10.00/2.00	個	5	5	5
均しコンクリート	t=10cm 18-8-25B8	(W+100)×10.00	m ²	7.2	7.2	7.4
均しコンクリート型枠		0.10×2×10	m ²	2.0	2.0	2.0
基礎砕石	t=10cm R0-40	(W+200)×10.00	m ²	8.2	8.2	8.4
コンクリート蓋	歩道用 L=0.5m		枚	8	8	8
グレーチング蓋	歩道用種目 L=0.5m		枚	2	2	2

1式当り

名 称	規 格	算 式	単位	数 量
VS-500x400			m	34.00
VS-500x500			m	6.15
インパートコンクリート	18-3-25B8	平均 $t=0.095$ $0.095 \times (34.00 + 6.15) \times 0.50$	m ³	1.91

1式当り

名 称	規 格	算 式	単 位	数 量
VS-500x400			m	15.30
インパットコンクリート	18-8-25B8	平均t=0.093 0.093x15.30x0.50	m ³	0.71

1式当り

名 称	規 格	算 式	単 位	数 量
VS-500x400			m	24.82
インパットコンクリート	18-3-25B	平均t=0.154 0.154x24.82x0.50	m ³	1.91

1式当り


名 称	規 格	算 式	単 位	数 量
VS-500x400			m	21.00
インパットコンクリート	18-8-258B	平均t=0.102 0.102x21.00x0.50	m ³	1.07

1式当り









名 称	規 格	算 式	単 位	数 量
VS-500x500			㎡	7.00
VS-500x600			㎡	18.00
インパットコンクリート	18-3-25B8	平均 $t=0.109$ $0.109 \times (7.00 + 18.00) \times 0.50$	㎥3	1.36

1式当り

名 称	規 格	算 式	単 位	数 量
VS-500x400			m	68.56
インパットコンクリート	18-3-25B	平均t=0.153 0.153x68.56x0.50	m ³	5.24
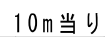
$$S = 1 : 10 \quad (S = 1 : 20)$$


名 称	規 格	算 式	単 位	数 量
コンクリート	t=10cm 18-8-25B	$0.20 \times 0.10 \times 10.00$	m ³	0.2

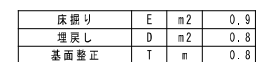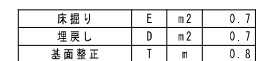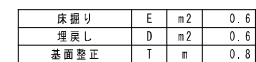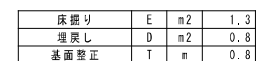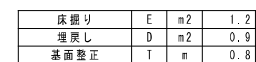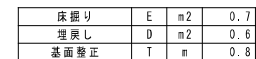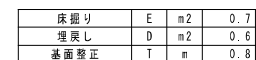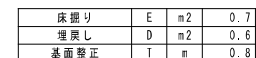


工事名	平成 23 年度【第23-K2478-01号】 一般河川河川流域貯留浸透事業 (地域自主戦略) 工事		
工事箇所	沼津市大塚地先		
図面の種類	排水構造物工構造図(1)		
縮 尺	図 示	図面番号	18 葉中 10
測量年月日H・	・	設計年月日H・	・
事務所名	静岡県沼津土木事務所		

排水構造物工構造図(2)

側溝工構造図(2)

自由勾配側溝展開図(1)

V=1: 20 (V=1: 40)
H=1: 100 (H=1: 200)

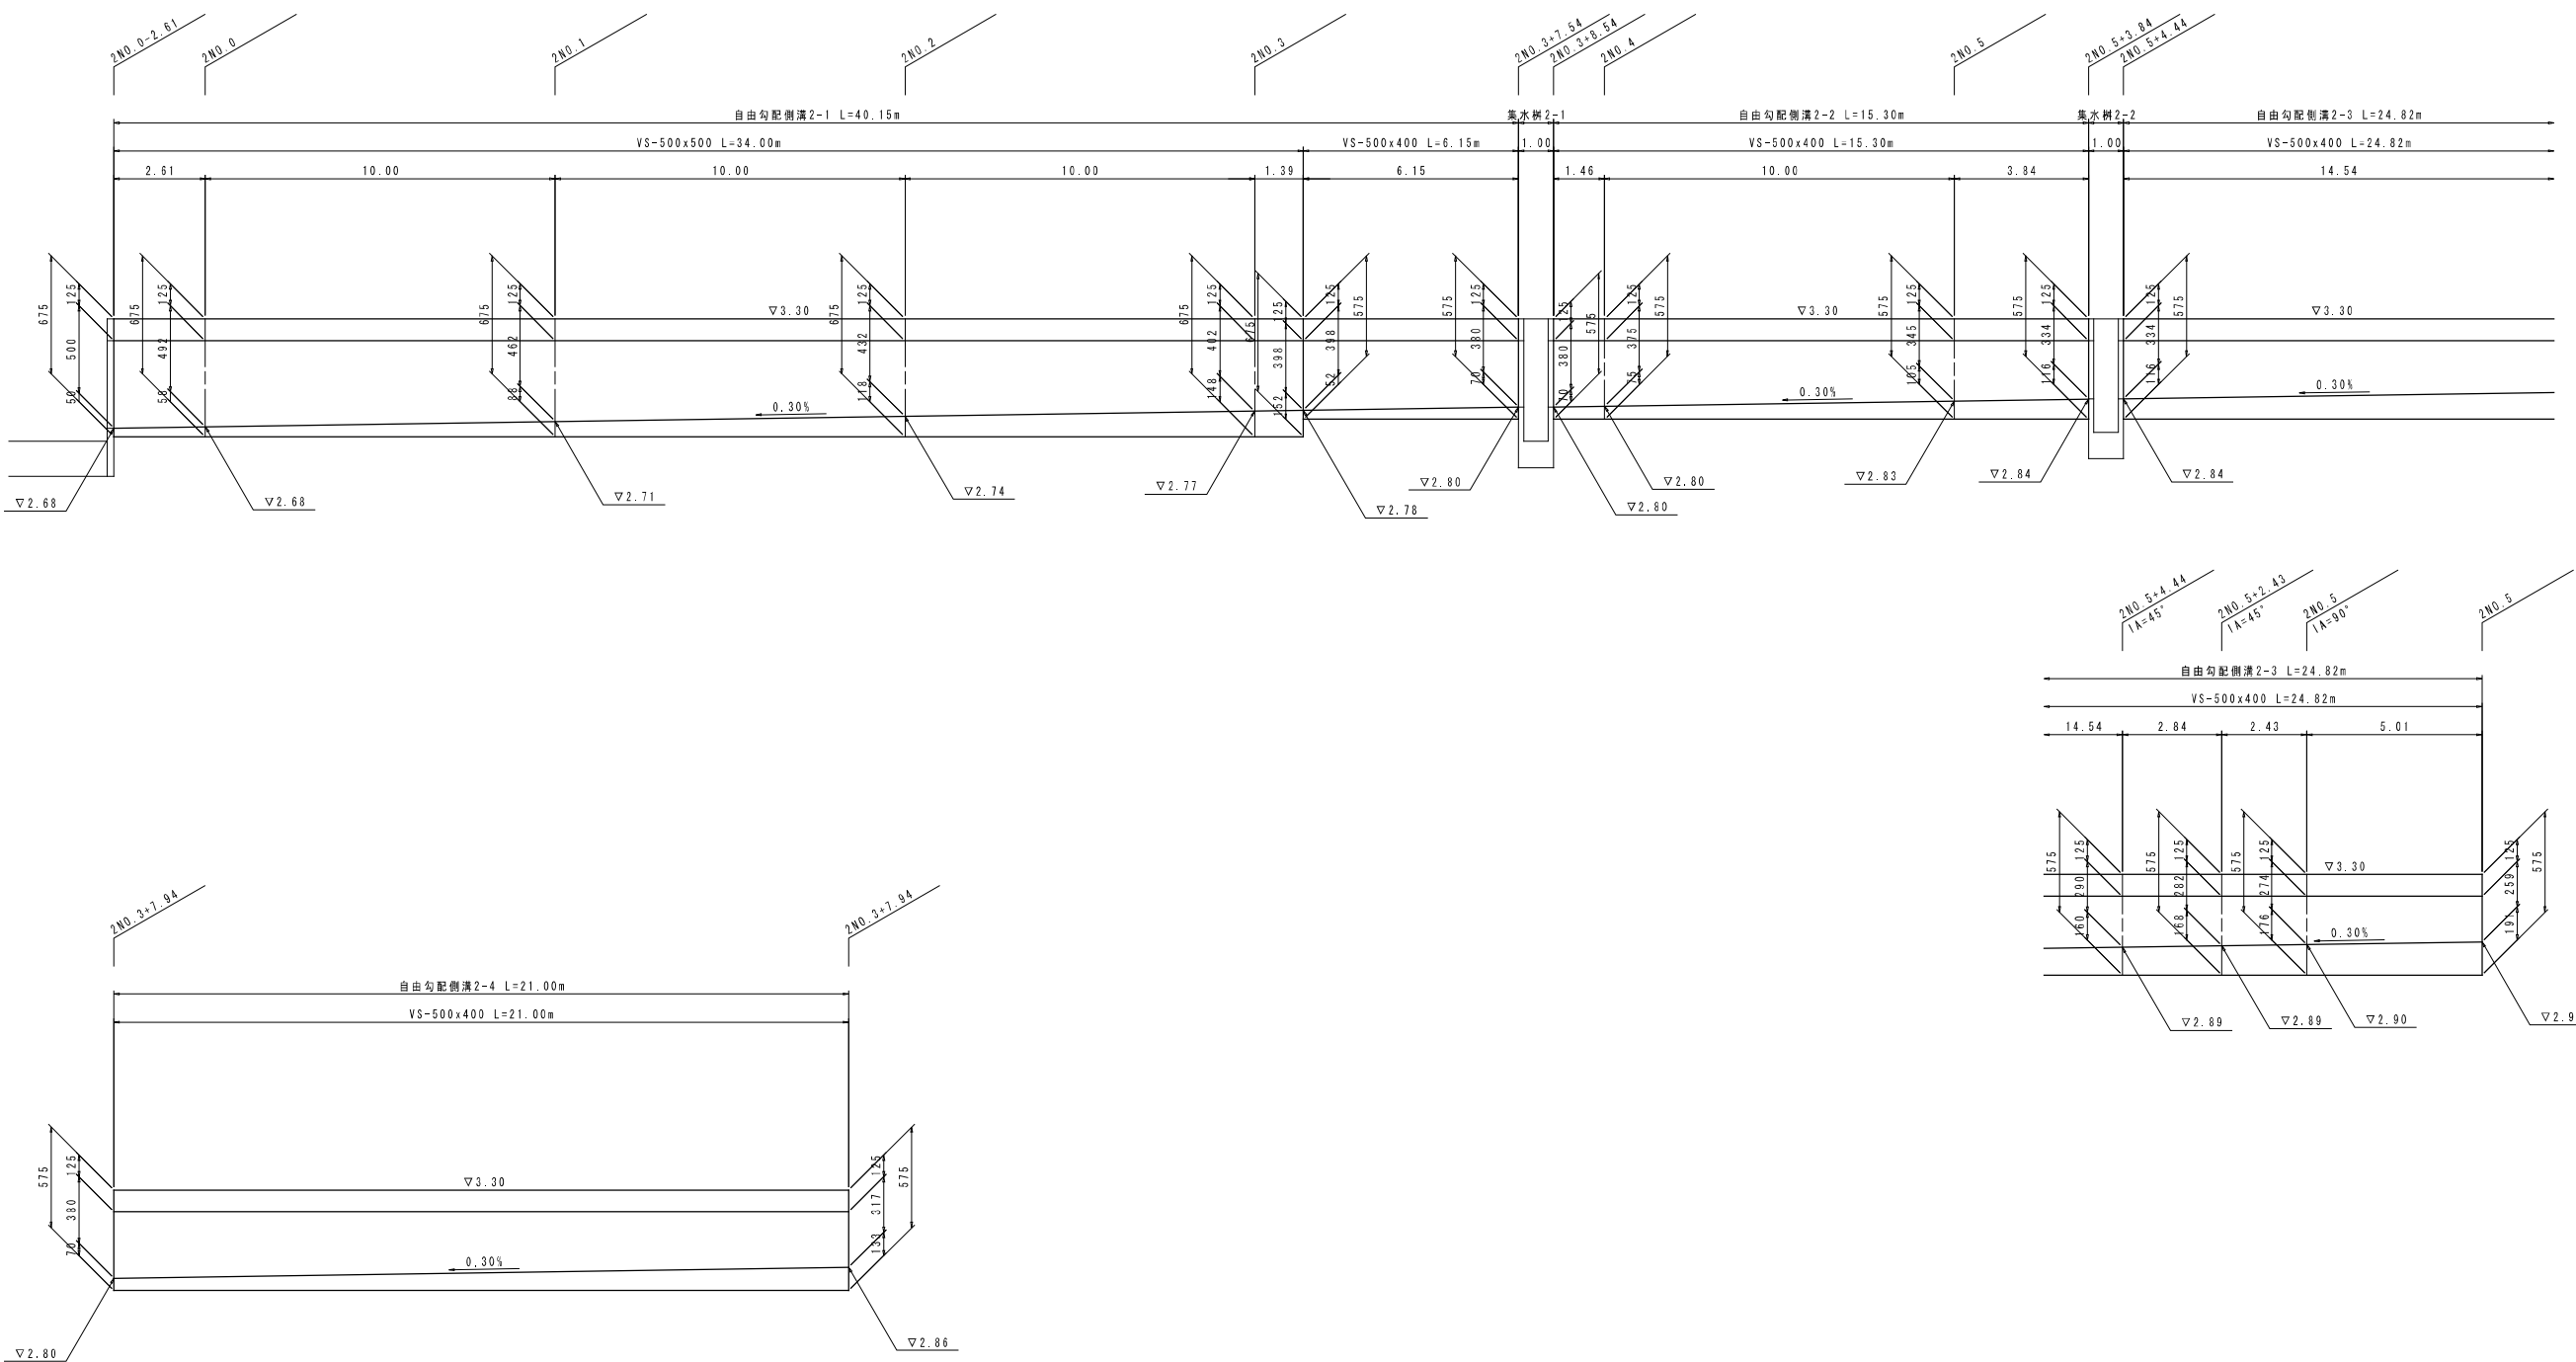


工事名	平成 23 年度 [第23-K2478-01号] 一級河川沼川流域貯留浸透事業 (地域自主戦略) 工事		
工事箇所	沼津市大塚地先		
図面の種類	排水構造物工構造図(2)		
縮 尺	図 示	図面番号	18 葉中 11
測量年月日 H・ ・ ・		設計年月日 H・ ・ ・	
事務所名	静岡県沼津土木事務所		

排水構造物工構造図(3)

側溝工構造図(3)

自由勾配側溝展開図(2)

V=1:20 (V=1:40)
H=1:100 (H=1:200)

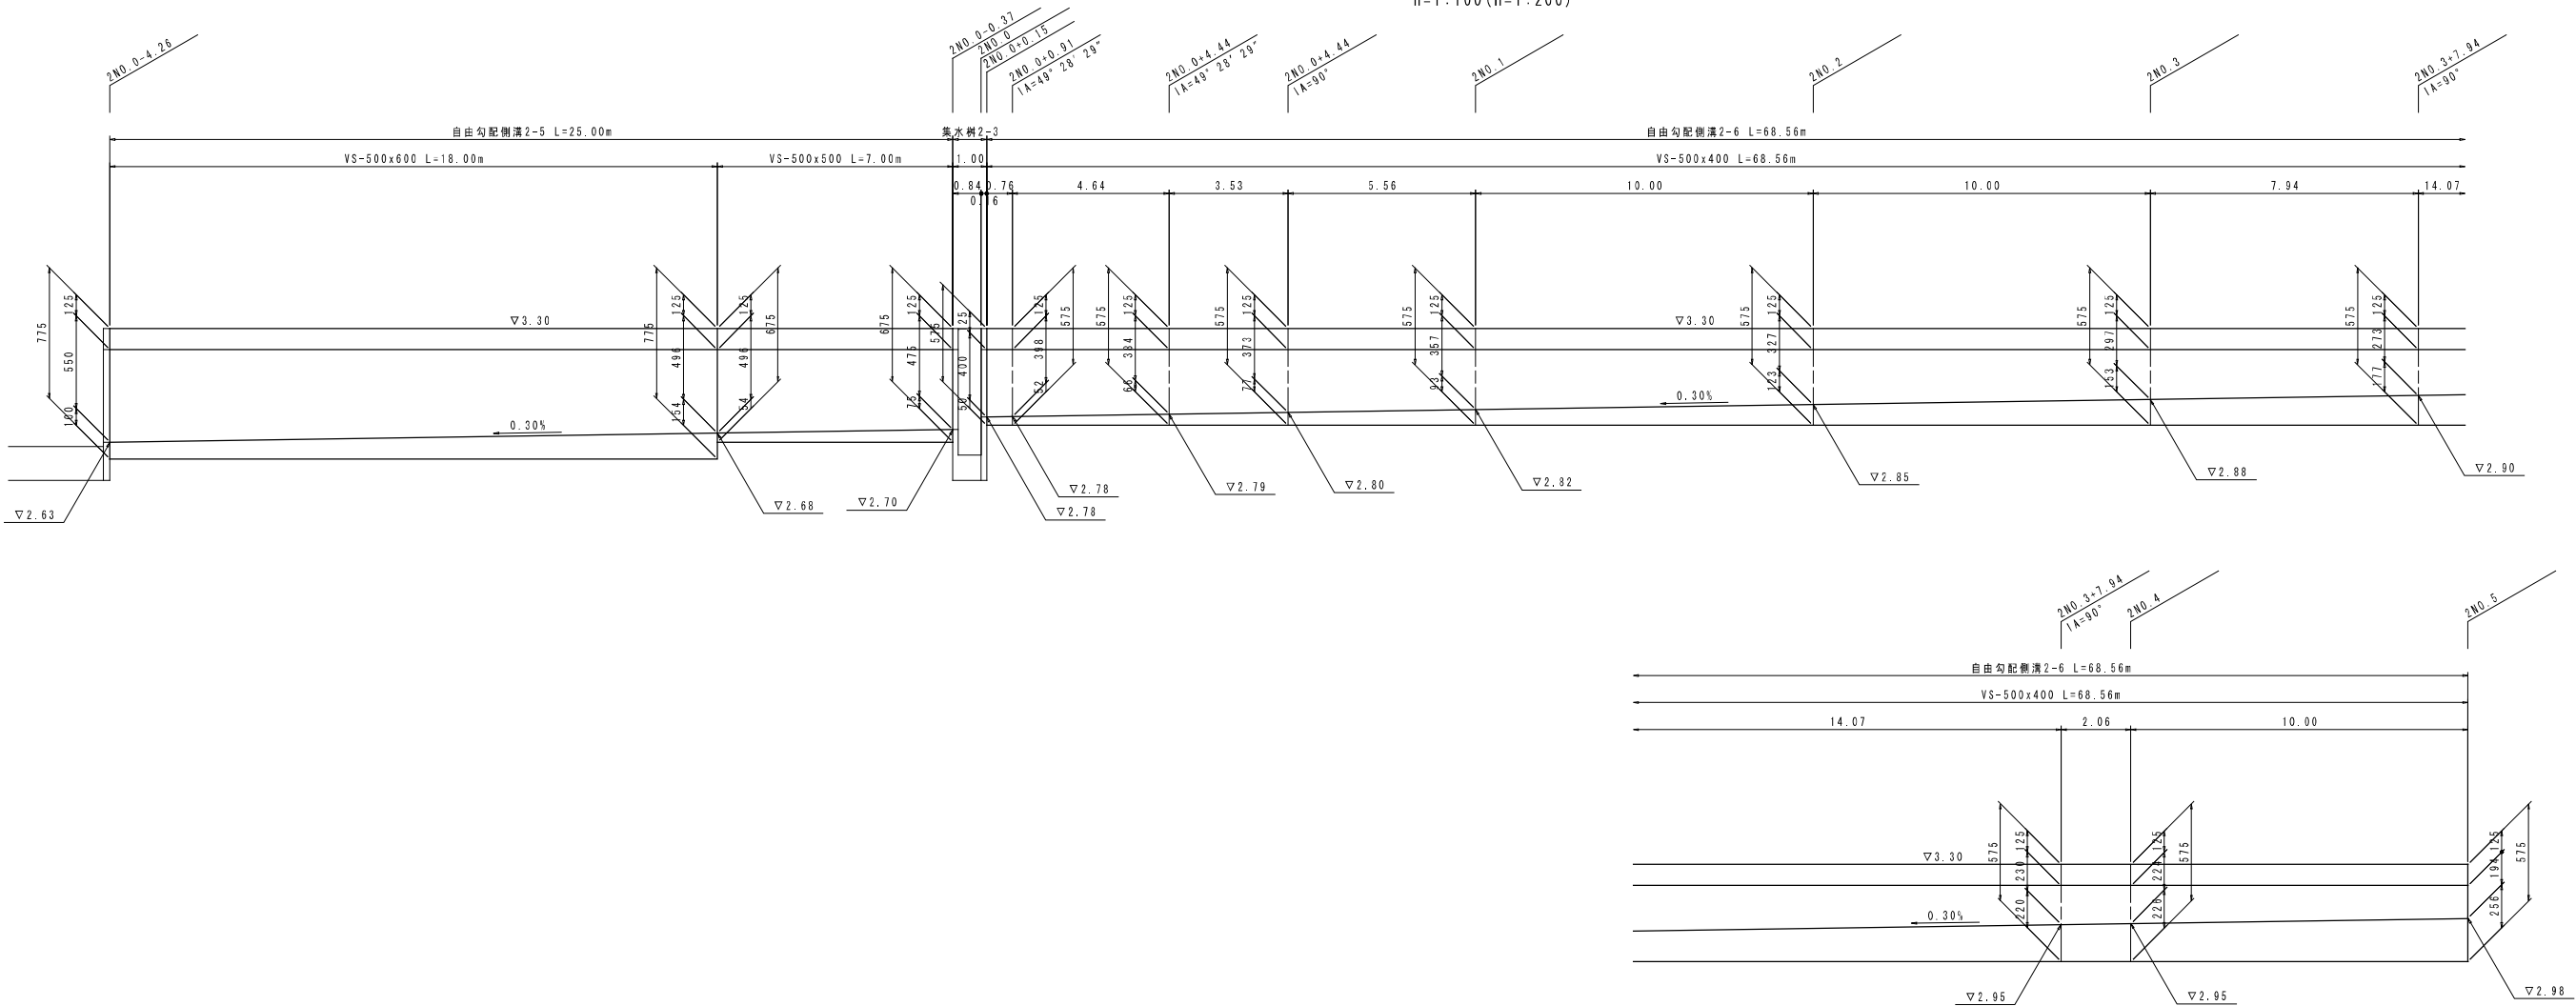

工事名	平成 23 年度 [第 23-K2478-01号] 一級河川沼川流域貯留浸透事業 (地域自主戦略) 工事		
工事箇所	沼津市大塚地先		
図面の種類	排水構造物工構造図(3)		
縮 尺	図 示	図面番号	18 葉中 12
測量年月日H・		設計年月日H・	
事務所名	静岡県沼津土木事務所		


排水構造物工構造図(4)

集水樹工構造図


集水樹2-1

S=1:20(S=1:40)

平面図

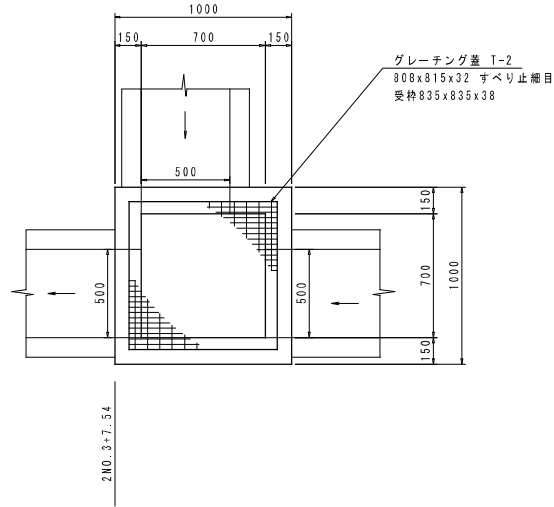

断面図

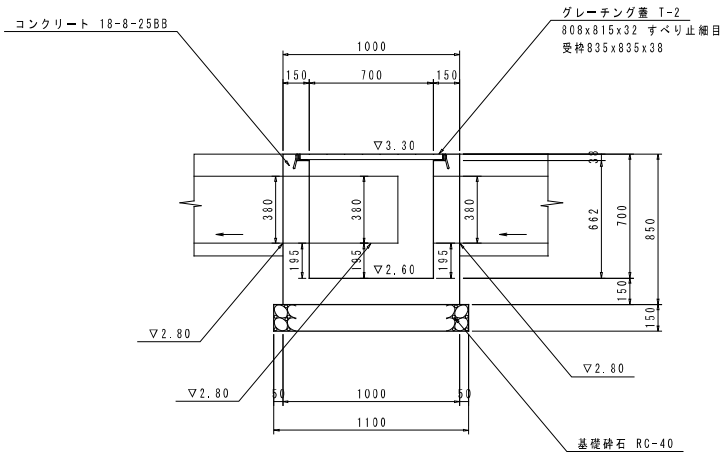

集水樹2-1


10箇所当り

名 称	規 格	算 式	単 位	数 量
コンクリート	18-8-25B8	$(1.00 \times 1.00 \times 0.85 - 0.70 \times 0.70 \times 0.662 - 0.835 \times 0.835 \times 0.038 - 0.50 \times 0.380 \times 0.15 \times 3) \times 10$	m ³	4.14
型枠		$(1.00 \times 0.85 \times 4 + 0.70 \times 0.812 \times 4 - 0.50 \times 0.380 \times 2 \times 3 + (0.50 \times 0.380) \times 2 \times 0.15 \times 3) \times 10$	m ²	53.3
基礎砕石	t=15cm RC-40	$1.10 \times 1.10 \times 10.00$	m ²	12.1
グレーチング蓋	T-2		組	10


集水樹2-2

S=1:20(S=1:40)

平面図

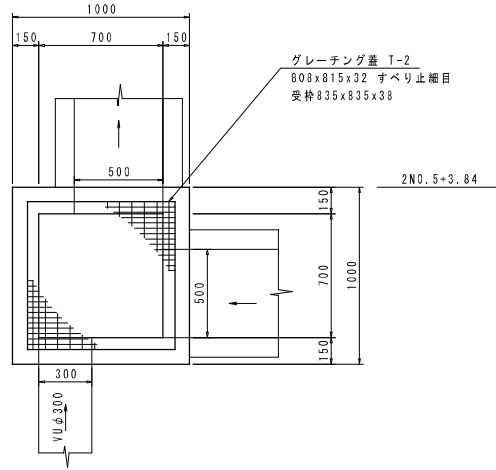

断面図

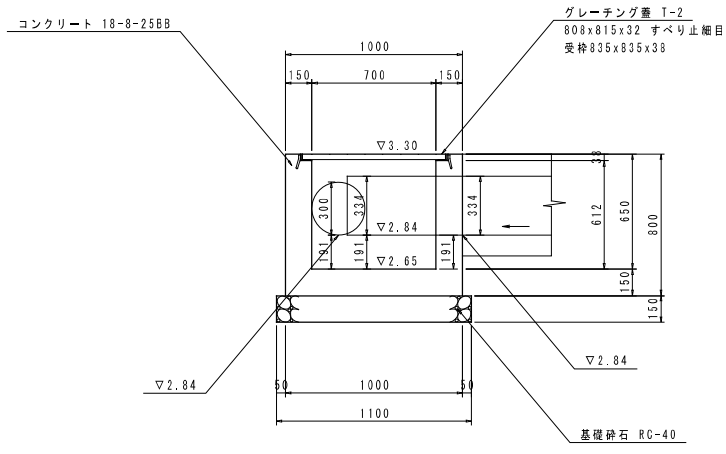

集水樹2-2


10箇所当り

名 称	規 格	算 式	単 位	数 量
コンクリート	18-8-25B8	$(1.00 \times 1.00 \times 0.80 - 0.70 \times 0.70 \times 0.612 - 0.835 \times 0.835 \times 0.038 - 0.50 \times 0.334 \times 0.15 \times 2 - 0.30 \times 0.30 \times 3.14 / 4 \times 0.15) \times 10$	m ³	4.13
型枠		$(1.00 \times 0.80 \times 4 + 0.70 \times 0.762 \times 4 - 0.50 \times 0.334 \times 2 \times 2 + (0.50 \times 0.334) \times 2 \times 0.15 \times 2 - 0.30 \times 0.30 \times 3.14 / 4 \times 2) \times 10$	m ²	50.2
基礎砕石	t=15cm RC-40	$1.10 \times 1.10 \times 10.00$	m ²	12.1
グレーチング蓋	T-2		組	10


集水樹2-3

S=1:20(S=1:40)

平面図

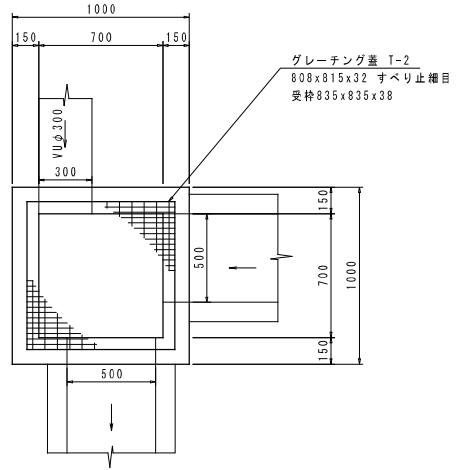

断面図

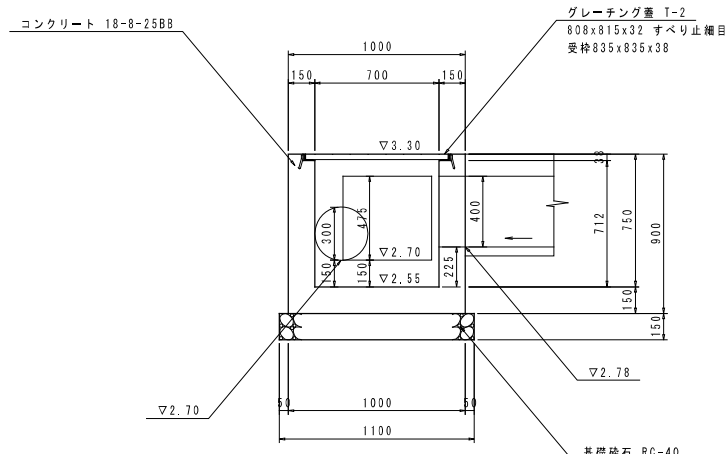

集水樹2-3


10箇所当り

名 称	規 格	算 式	単 位	数 量
コンクリート	18-8-25B8	$(1.00 \times 1.00 \times 0.90 - 0.70 \times 0.70 \times 0.712 - 0.835 \times 0.835 \times 0.038 - 0.50 \times 0.40 \times 0.15 - 0.50 \times 0.475 \times 0.15 - 0.30 \times 0.30 \times 3.14 / 4 \times 0.15) \times 10$	m ³	4.48
型枠		$(1.00 \times 0.90 \times 4 + 0.70 \times 0.862 \times 4 - 0.50 \times 0.40 \times 2 + (0.50 \times 0.40) \times 2 \times 0.15 - 0.50 \times 0.475 \times 2 + (0.50 \times 0.475) \times 2 \times 0.15 - 0.30 \times 0.30 \times 3.14 / 4 \times 2) \times 10$	m ²	55.6
基礎砕石	t=15cm RC-40	$1.10 \times 1.10 \times 10.00$	m ²	12.1
グレーチング蓋	T-2		組	10

工事名	平成 23 年度 [第23-K2478-01号] 一級河川沼川流域貯留浸透事業 (地域自主戦略) 工事
工事箇所	沼津市大塚地先
図面の種類	排水構造物工構造図(4)
縮 尺	図 示 図面番号 18 葉中 13
測量年月日H・	設計年月日H・
事務所名	静岡県沼津土木事務所

舗装工構造図


インターロッキング舗装
S=1:20 (S=1:40)

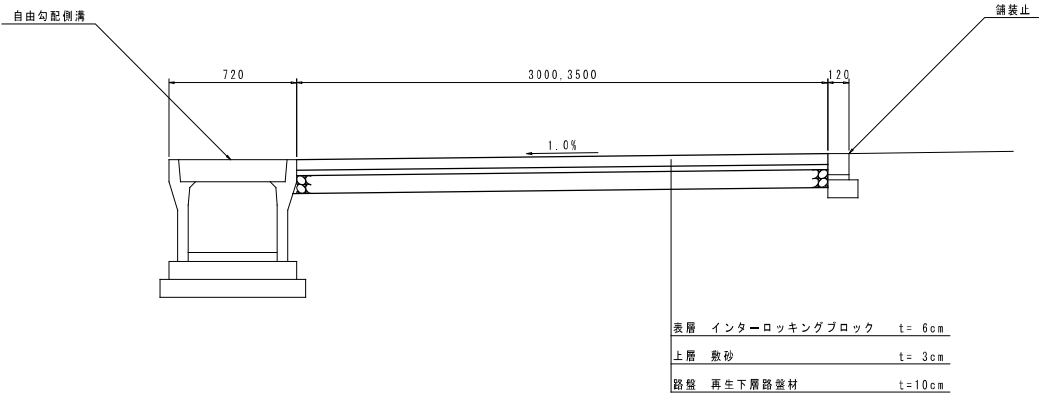

インターロッキング舗装 100m²当り

名 称	規 格	算 式	単位	数 量
インターロッキングブロック	t=60		m ²	100.0
敷砂		0.03x100.00	m ³	3.0
再生下層路盤材	t=100mm RC-40		m ²	100.0


舗装止
S=1:10 (S=1:20)

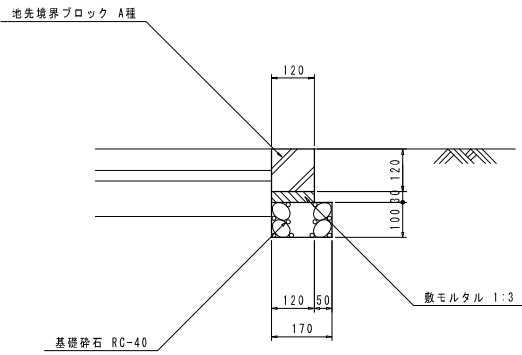



舗装止 10m当り

名 称	規 格	算 式	単位	数 量
地先境界ブロック	A種	10.00/0.605	個	16.5
敷モルタル	1:3	0.12x0.03x10.00	m ³	0.04
基礎砕石	t=100mm RC-40	0.17x10.00	m ²	1.7

工事名	平成 23 年度 [第23-K2478-01号] 一級河川沼川流域貯留浸透事業 (地域自主戦略) 工事		
工事箇所	沼津市大塚地先		
図面の種類	舗装工構造図		
縮 尺	図 示	図面番号	18 葉中 14
測量年月日H・	・ ・	設計年月日H・	・ ・
事務所名	静岡県沼津土木事務所		

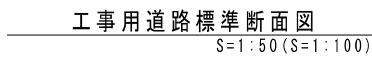

工 事 用 道 路			10m 当 り	
名 称	規 格	算 式	単 位	数 量
砕石舗装	t=10cm RC-40	$3.00 \times 0.1 \times 10.00$	m ³	3.0
盛土		$(4.00 + 5.00) / 2 \times 0.50 \times 10.00$	m ³	22.5
吸出防止シート	PPFシート	5.00×10.00	m ²	50.0

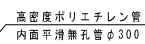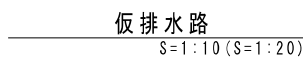

工事名	平成 23 年度 [第 23-K2478-01 号] 一級河川沼川流城防雪浸透事業 (地域自主戦略) 工事		
工事箇所	沼津市大塚地先		
図面の種類	仮設工構造図		
縮 尺	図 示	図面番号 18 葉中 15	
測量年月日 H . .		設計年月日 H . .	
事務所名	静岡県沼津土木事務所		

構造物撤去復旧工構造図(1)


沼津市原

1:200 (1:400)

2号調整池

工事名	平成 23 年度 [第 23-K2478-01号] 一級河川沼川流域貯留浸透事業 (地域自主戦略) 工事		
工事箇所	沼津市大塚地先		
図面の種類	構造物撤去復旧工構造図(1)		
縮 尺	1:200 (1:400)	図面番号	18 葉中 16
測量年月日	年 月 日	設計年月日	年 月 日
事務所名	静岡県沼津土木事務所		

構造物撤去復旧工構造図(2)

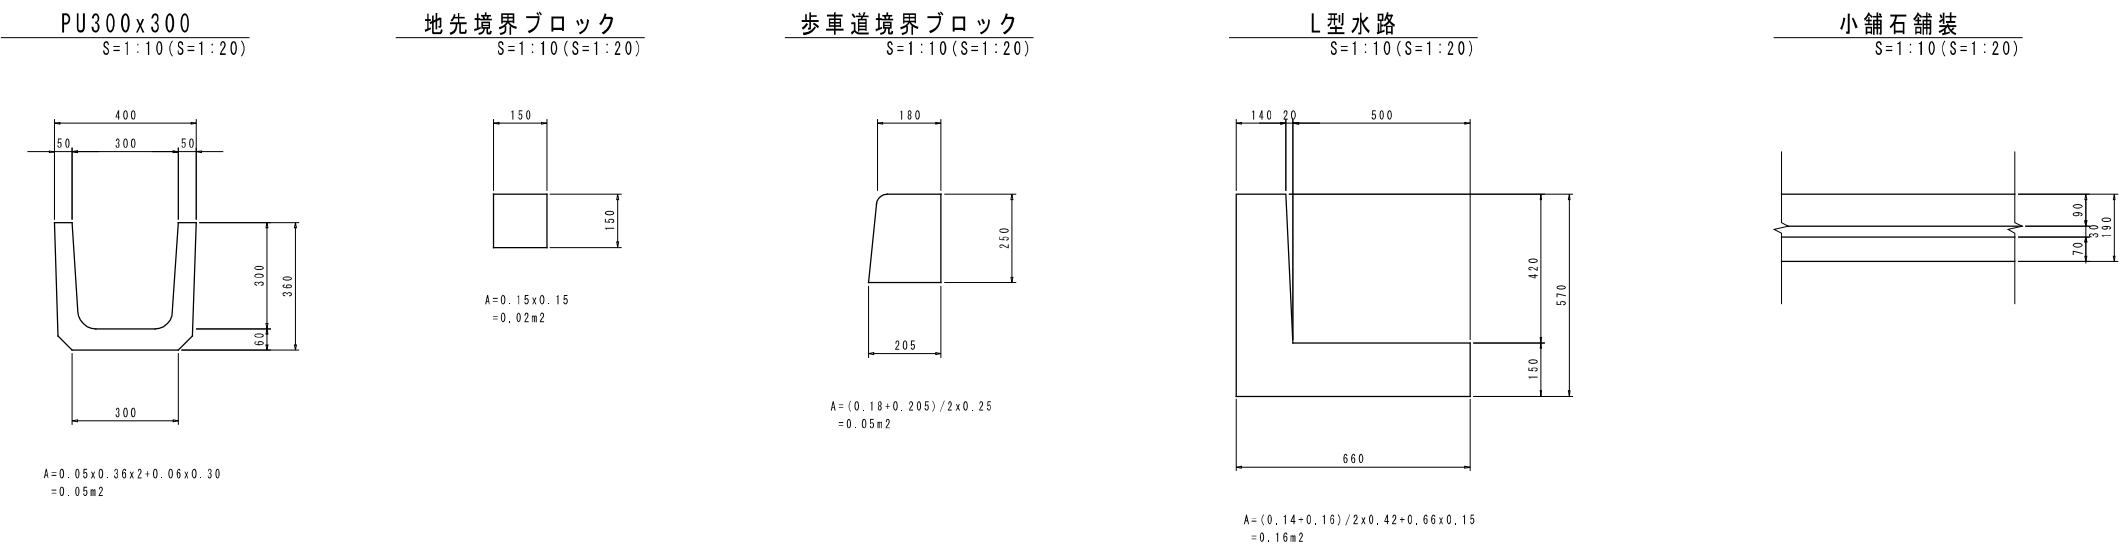

構造物撤去復旧工数量表 1式当り

名 称	規 格	算 式	単 位	数 量
Co構造物取壊し	無筋	PU300x300 V=0.05m2x94m=4.70m3 地先境界ブロック V=0.02m2x41m=0.82m3 歩車道境界ブロック V=0.05m2x15m=0.75m3 L型水路 V=0.16m2x92m=14.72m3 Σ=4.70+0.82+0.75+14.72 =20.99m3	m3	21
舗装版取壊し	コンクリート t=19cm	小舗石舗装 A=167m2	m2	167
殺菌剤処理	無筋Co	V=20.99+187x0.19=56.52m3	m3	57

工事名	平成 23 年度 [第23-K2478-01号] 一級河川沼川流域貯留浸透事業 (地域自主戦略) 工事	
工事箇所	沼津市大塚地先	
図面の種類	構造物撤去復旧工構造図(2)	
縮 尺	図 示	図面番号 18 葉中 17
測量年月日H・ ・ ・		設計年月日H・ ・ ・
事務所名	静岡県沼津土木事務所	

座標網図

S=1:200(1:400)



点名称	X座標	Y座標
P1	-96708.010	28008.385
P2	-96710.925	28009.978
P3	-96727.154	28046.702
P4	-96727.555	28047.618
P5	-96733.701	28061.630
P6	-96733.391	28062.814
P7	-96719.938	28068.715
P8	-96717.013	28067.573
P9	-96716.121	28065.540
P10	-96711.533	28067.553
P11	-96706.689	28056.509
P12	-96693.804	28062.160
P13	-96680.059	28030.822
P14	-96683.465	28029.328
P15	-96684.715	28025.200
P16	-96684.392	28024.696
P17	-96684.769	28023.505
P18	-96705.810	28010.031
P19	-96707.180	28012.170
P20	-96709.904	28010.426
P21	-96726.580	28047.784
P22	-96707.348	28056.219
P23	-96683.754	28029.987
P24	-96695.717	28057.259
P25	-96709.059	28051.407
P26	-96715.109	28065.198
P27	-96701.272	28033.442
P28	-96703.281	28038.021
P29	-96720.243	28059.179
KBW2	-96727.493	28070.626
T5	-96718.600	28076.942
16	-96706.508	28052.689
T7	-96685.728	28041.655
T8	-96677.699	28022.097
2N0.0	-96709.373	28013.509
2N0.1	-96713.390	28022.667
2N0.2	-96717.407	28031.825
2N0.3	-96721.423	28040.982
2N0.4	-96725.440	28050.140
2N0.5	-96729.457	28059.298
2N0.6	-96733.474	28068.456

工事名	平成 23 年度 [第23-K2478-01号] 一級河川沼川流域貯留浸透事業 (地域自主戦略) 工事		
工事箇所	沼津市大塚地先		
図面の種類	座標網図		
縮 尺	1:200 (1:400)	図面番号	18 葉中 18
測量年月日H・		設計年月日H・	
事務所名	静岡県沼津土木事務所		

静岡県公営住宅第1種標準設計図


静-76- RS-3K-GI

図 面 目 録			
種 別	図面番号	図 面 内 容	SCALE
意 匠	A-1	表紙、図面目録、面積表	
	A-2	外部・内部仕上表	
	A-3	各階平面図、各設図	1/50
	A-4	立面図、断面図	1/50
	A-5	平面詳細図	1/50
	A-6	柱設図	1/50
	A-7	階段詳細図	1/50
	A-8	屋根詳細図	1/50, 1/100
	A-9	居間図、建築表	1/50, 1/100
	A-10	内装平面詳細図 内法下	1/5
	A-11	内装平面詳細図 内法上	1/5
	A-12	内装断面詳細図	1/5
	A-13	内装部品割付図	1/50
	A-14	内装バリエーション	1/5
	A-15	内装選定リスト	1/5
	A-16	バルコニー平面図	
	A-17		
	A-18	(階段詳細図)	
構 造	S-1	基礎・壁・床・柱・梁・基礎配筋詳細図	1/50, 1/50
	S-2	(Y ₁)(Y ₂) 梁・壁配筋詳細図	1/50
	S-3	(X ₁)(X ₂) 梁・壁配筋詳細図	1/50
	S-4	(X ₁)(X ₂) 梁・壁配筋詳細図	1/50
	S-5	床版配筋詳細図	1/50, 1/50
	S-6	階段配筋詳細図	1/50, 1/50

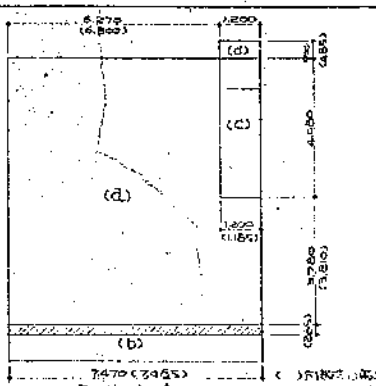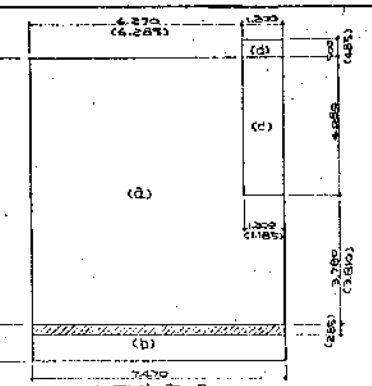
面積表																													
1F 30戸建平面図		62.0532																											
型 式		5 階建 3 階分 (30戸)						5 階建 4 階分 (40戸)																					
1 階建平面図		370.140						493.4382																					
1 棟延床面積		1,777.2488						2,369.6528																					
1 棟 各階面積	階別	住宅専用部分		共用部分		合 計	坪 数	住宅専用部分		共用部分		合 計	坪 数																
	対称部分	ハルコニ	階別室	階別室	対称部分			ハルコニ	階別室	階別室																			
	5 階	324.5572	16.2204	(29.0088)	(3.492)	373.5564	377.338	(439.064)	31.6236	(38.6784)	(4.654)	498.022	476.3984																
	4 階	322.9092	16.434	29.376	3.60	372.3192	355.8852	430.5456	21.912	39.168	4.80	496.4256	474.5136																
	3 階	322.9092	16.434	29.376	3.60	372.3192	355.8852	430.5456	21.912	39.168	4.80	496.4256	474.5136																
	2 階	322.9092	16.434	29.376	3.60	372.3192	355.8852	430.5456	21.912	39.168	4.80	496.4256	474.5136																
	1 階	322.9092	16.434	29.376	0	359.1192	352.852	430.5456	21.912	39.168	0	491.6236	469.7136																
						359.1192	352.852					491.6236	469.7136																
・1 棟延床面積 (a) 内装部は住宅専用部分に含める。														・各階床面積はハルコニ床面積と合算する。															
・1 棟延床面積は各階床面積と合算する。																													
面積計算表																													
																		1F 30戸建平面図 (- 5 階分, 中間住戸)											
														56.5572 + 5.4960 62.0532															
														住宅専用部分				共用部分											
														(a) = 53.8182 (b) = 2.7390				(c) = 4.896 (d) = 0.60											
														56.5572				5.496											
住宅専用部分														共用部分				建築面積相対部分											
住宅専用部分 (a)														ハルコニ (b)				階 別 室 (c)				階 別 室 出 部 (d)							
最上階	専住戸 A	6.300 × 7.890 = 49.7070 1.185 × 3.810 = 4.5148 54.2218				7.185 × 1.085 = 8.1212 1/3 = 2.7070 2.7070				11.84 × 4.080 = 4.8348 4.8348				1.200 × 0.485 = 0.582 0.582				7.485 × 0.285 = 2.1332 2.1332											
	中間住戸 B	6.285 × 7.890 = 49.5886 1.185 × 3.810 = 4.5148 54.1034				7.175 × 1.085 = 8.1049 1/3 = 2.7016 2.7016				11.85 × 4.080 = 4.8348 4.8348				1.200 × 0.485 = 0.582 0.582				7.47 × 0.285 = 2.1289 2.1289											
一般階	専住戸 A	6.370 × 7.860 = 49.2822 1.200 × 3.780 = 4.5360 53.8182				7.17 × 1.1 = 8.2170 1/3 = 2.7390 2.7390				11.84 × 4.080 = 4.8348 4.8348				1.200 × 0.5 = 0.6 0.6															
	中間住戸 B	6.270 × 7.860 = 49.2822 1.200 × 3.780 = 4.5360 53.8182				7.17 × 1.1 = 8.2170 1/3 = 2.7390 2.7390				11.85 × 4.080 = 4.8348 4.8348				1.200 × 0.5 = 0.6 0.6															
3 階分 2A+4B	最上階	2 × 54.2218 = 108.4436 4 × 54.1034 = 216.4136 324.8572				2 × 2.7070 = 5.4140 4 × 2.7016 = 10.8064 16.2204				2 × 4.8348 = 9.6696 4 × 4.8348 = 19.3392 29.0088				2 × 0.582 = 1.164 4 × 0.582 = 2.328 3.492				2 × 2.1332 = 4.2664 4 × 2.1289 = 8.5156 12.7820											
	一般階	2 × 53.8182 = 107.6364 4 × 53.8182 = 215.2728 322.9092				2 × 2.7390 = 5.4780 4 × 2.7390 = 10.9560 16.4340				2 × 4.8960 = 9.792 4 × 4.8960 = 19.584 29.376				2 × 0.6 = 1.2 4 × 0.6 = 2.4 3.60															
4 階分 2A+6B	最上階	2 × 54.2218 = 108.4436 6 × 54.1034 = 324.6204 433.0640				2 × 2.7070 = 5.4140 6 × 2.7016 = 16.2096 21.6236				2 × 4.8348 = 9.6696 6 × 4.8348 = 29.0088 38.6784				2 × 0.582 = 1.164 6 × 0.582 = 3.492 4.656				2 × 2.1332 = 4.2664 6 × 2.1289 = 12.7734 17.0398											
	一般階	2 × 53.8182 = 107.6364 6 × 53.8182 = 322.9092 430.5456				2 × 2.7390 = 5.4780 6 × 2.7390 = 16.4340 21.9120				2 × 4.8960 = 9.792 6 × 4.8960 = 29.376 39.168				2 × 0.6 = 1.2 6 × 0.6 = 3.6 4.80															

53.80 m²




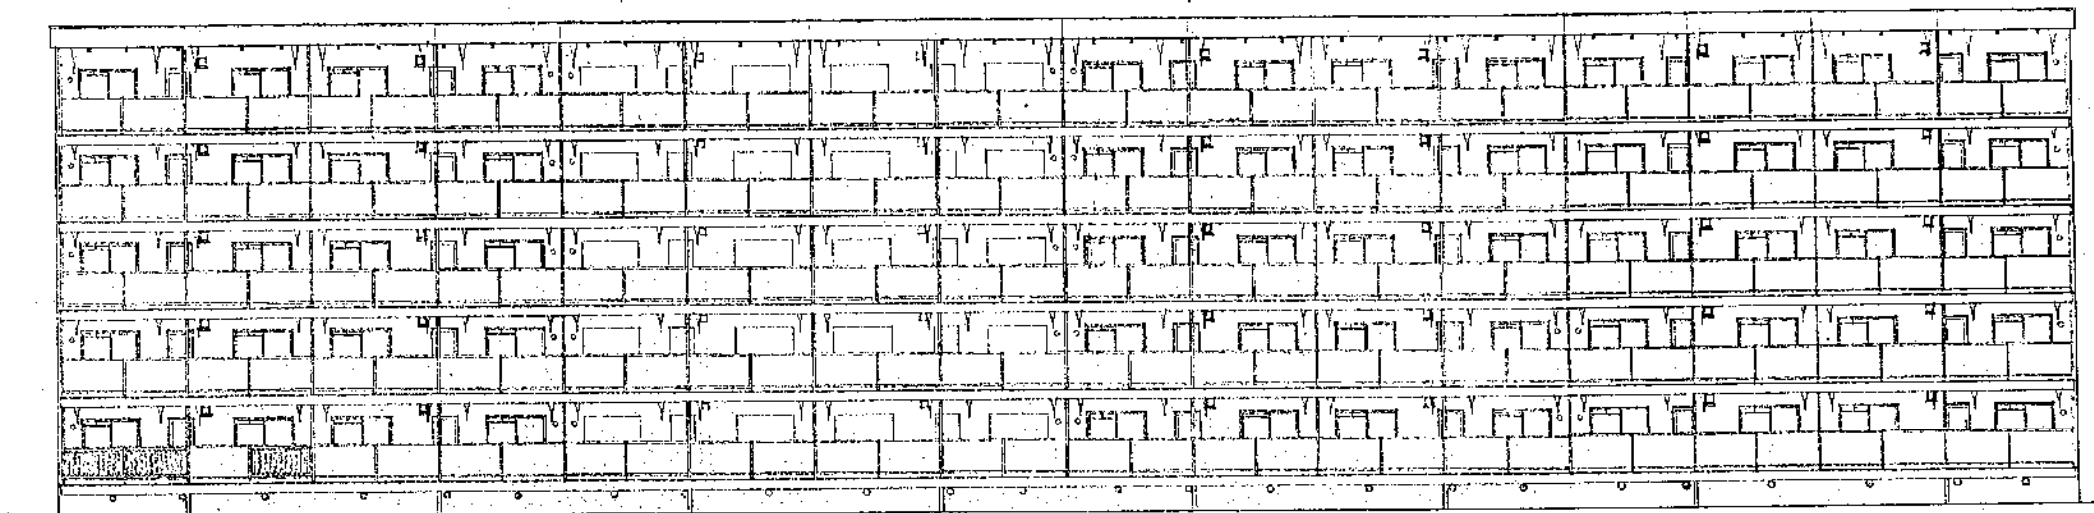


南側立面圖 1/100

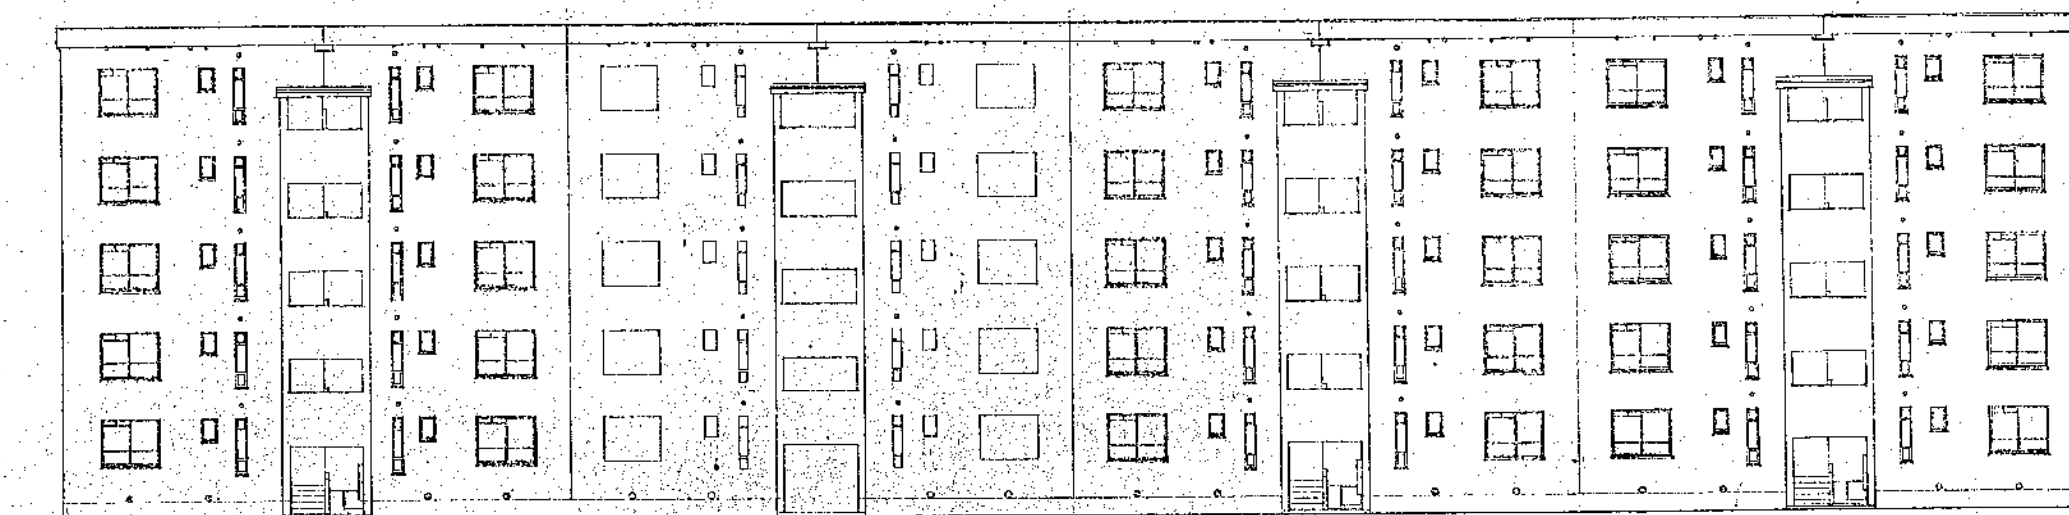

北側立面圖 1/100

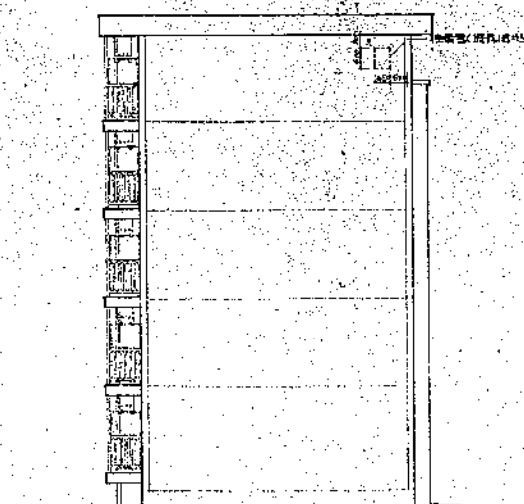


東側立面圖 1/100

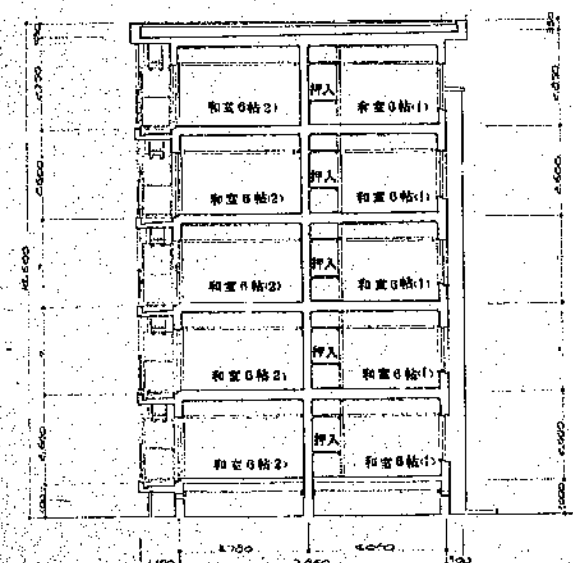


断面圖 1/100










静岡県公営住宅第1団地設計 第77-6RS-3K-G1C2 立面図・断面図		KANAMARI ARCHITECTS & ASSOCIATION	一般建築士 金丸政一 DATE 51.4.24 SCALE 1/100 DRAWN BY CHECKED BY DESIGNED BY	SHEET NO. A-4
---	--	---	--	-------------------------

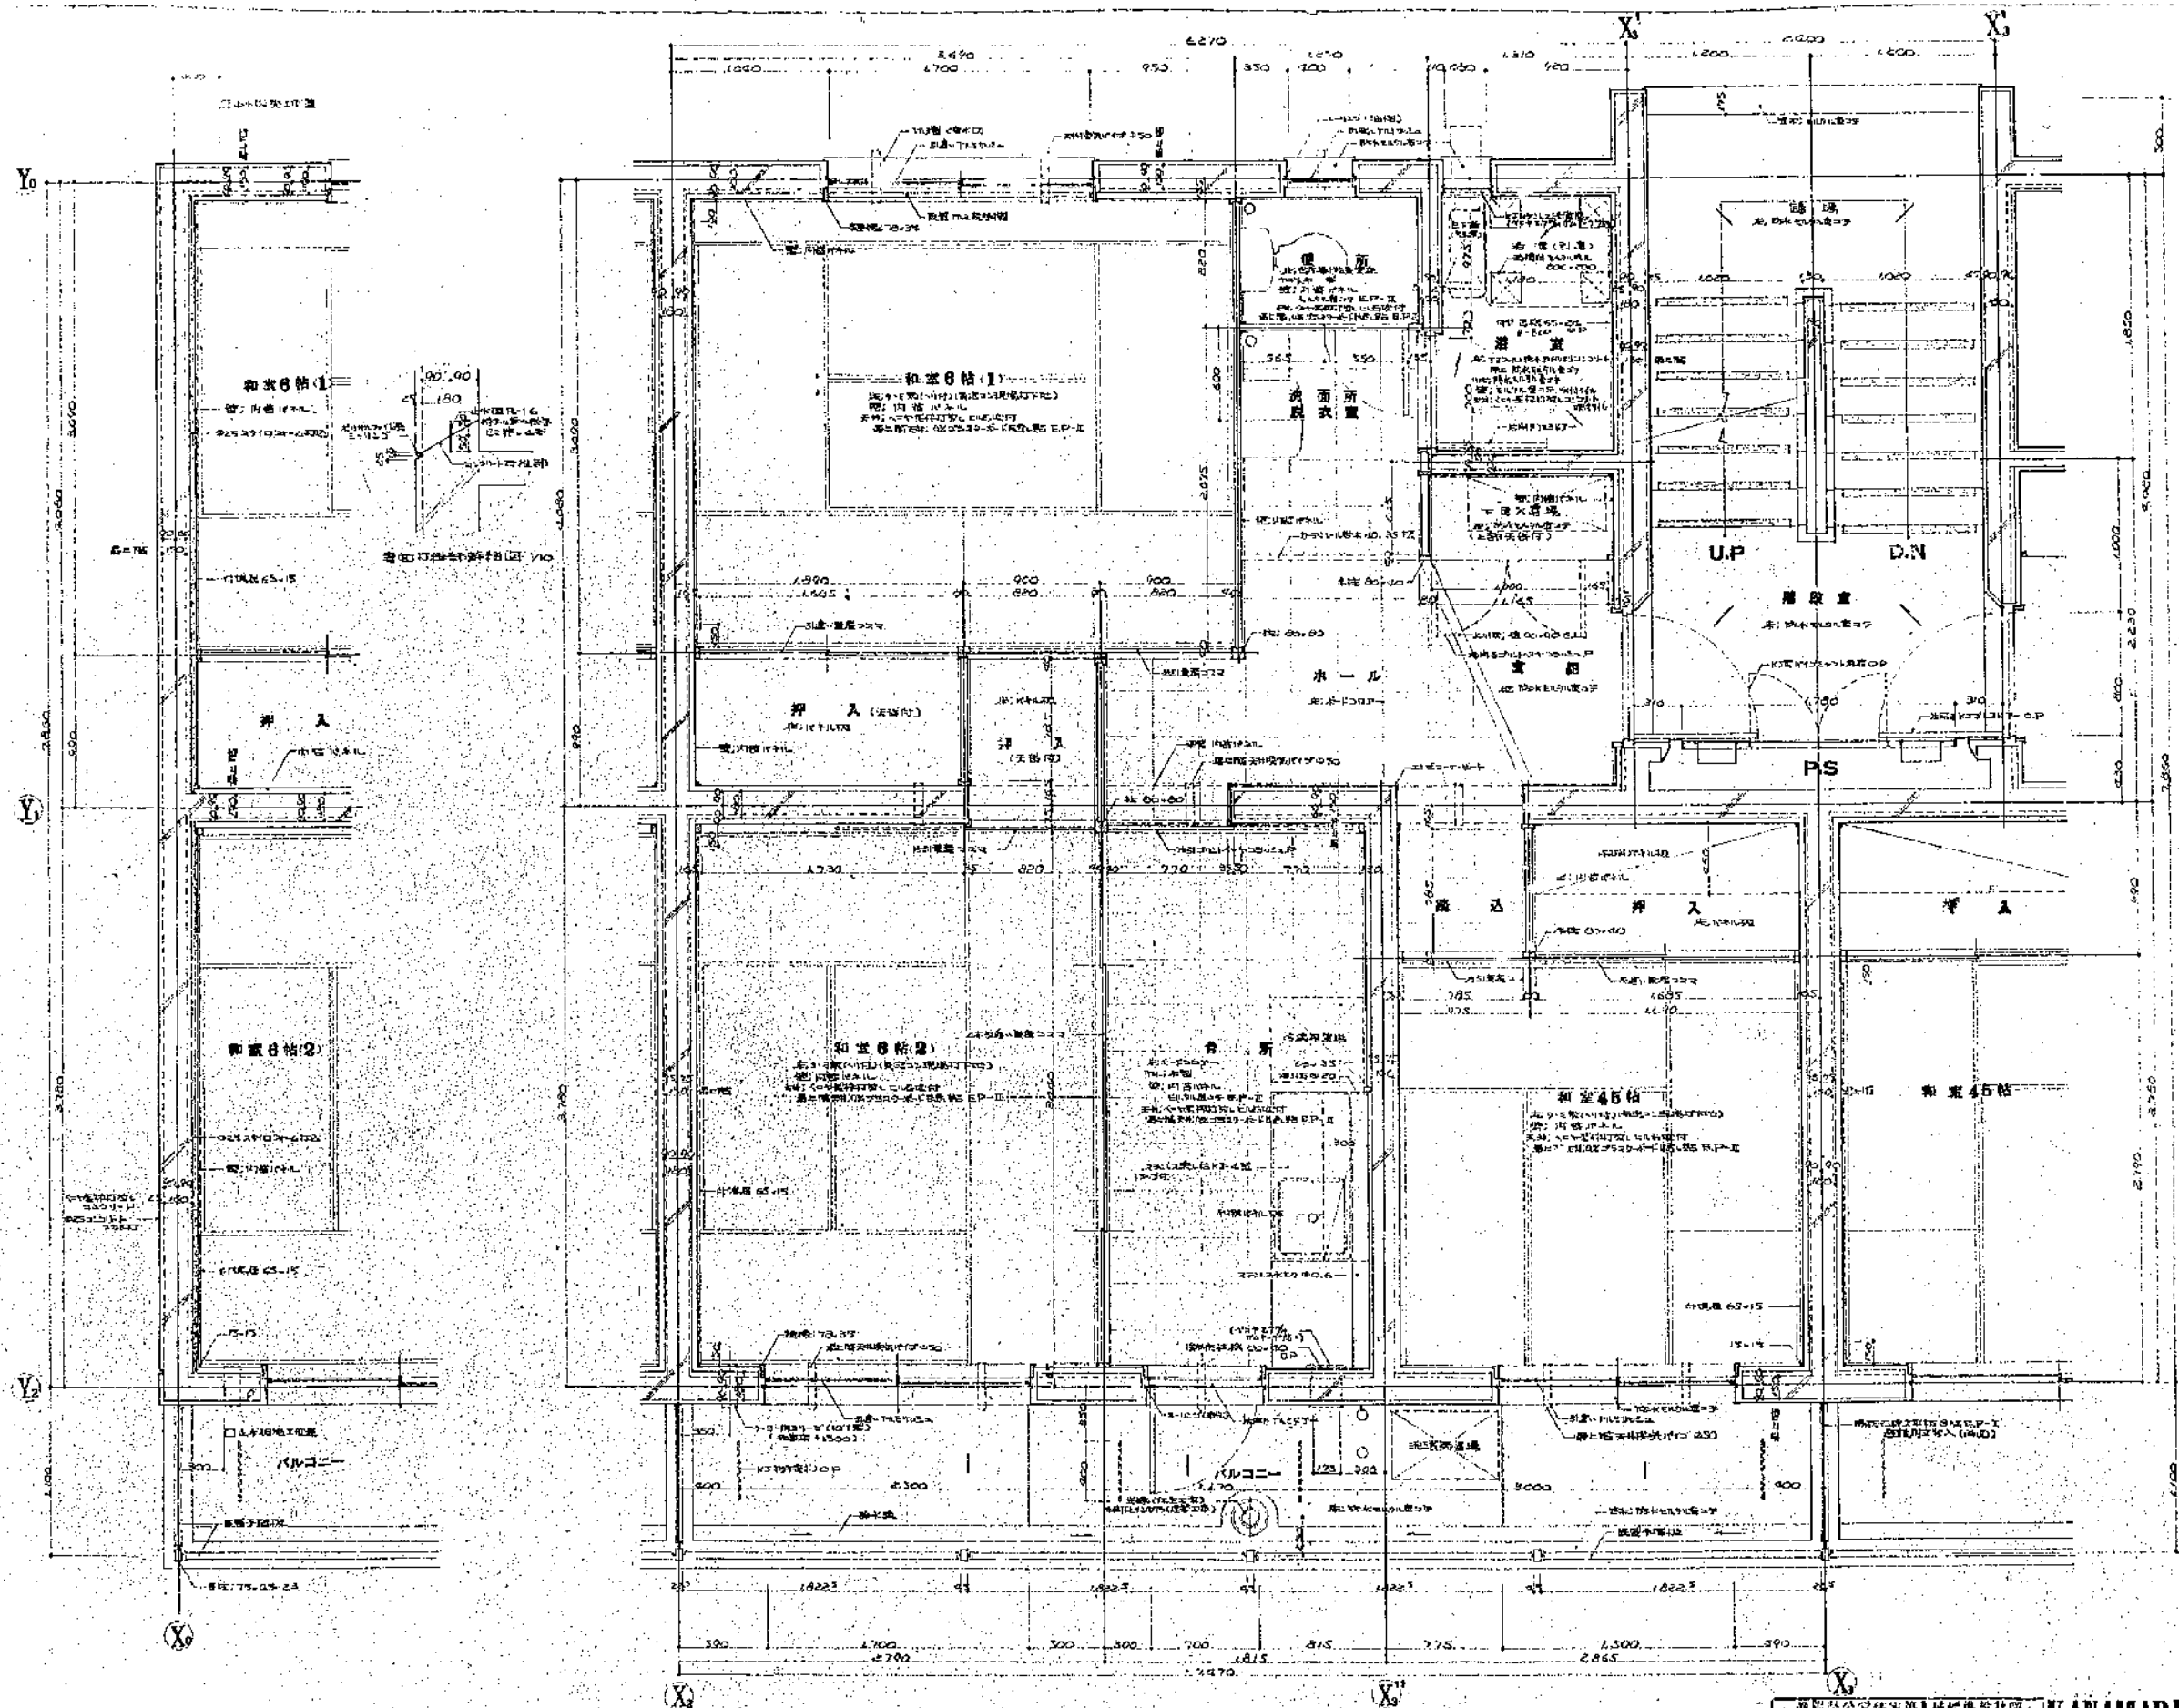












金丸建築設計事務所 KANAMARU ARCHITECTS & ASSOCIATION		設計者: 金丸政一 日付: 3.11.4 図面: 平面詳細図 図番: A-5
--	--	---

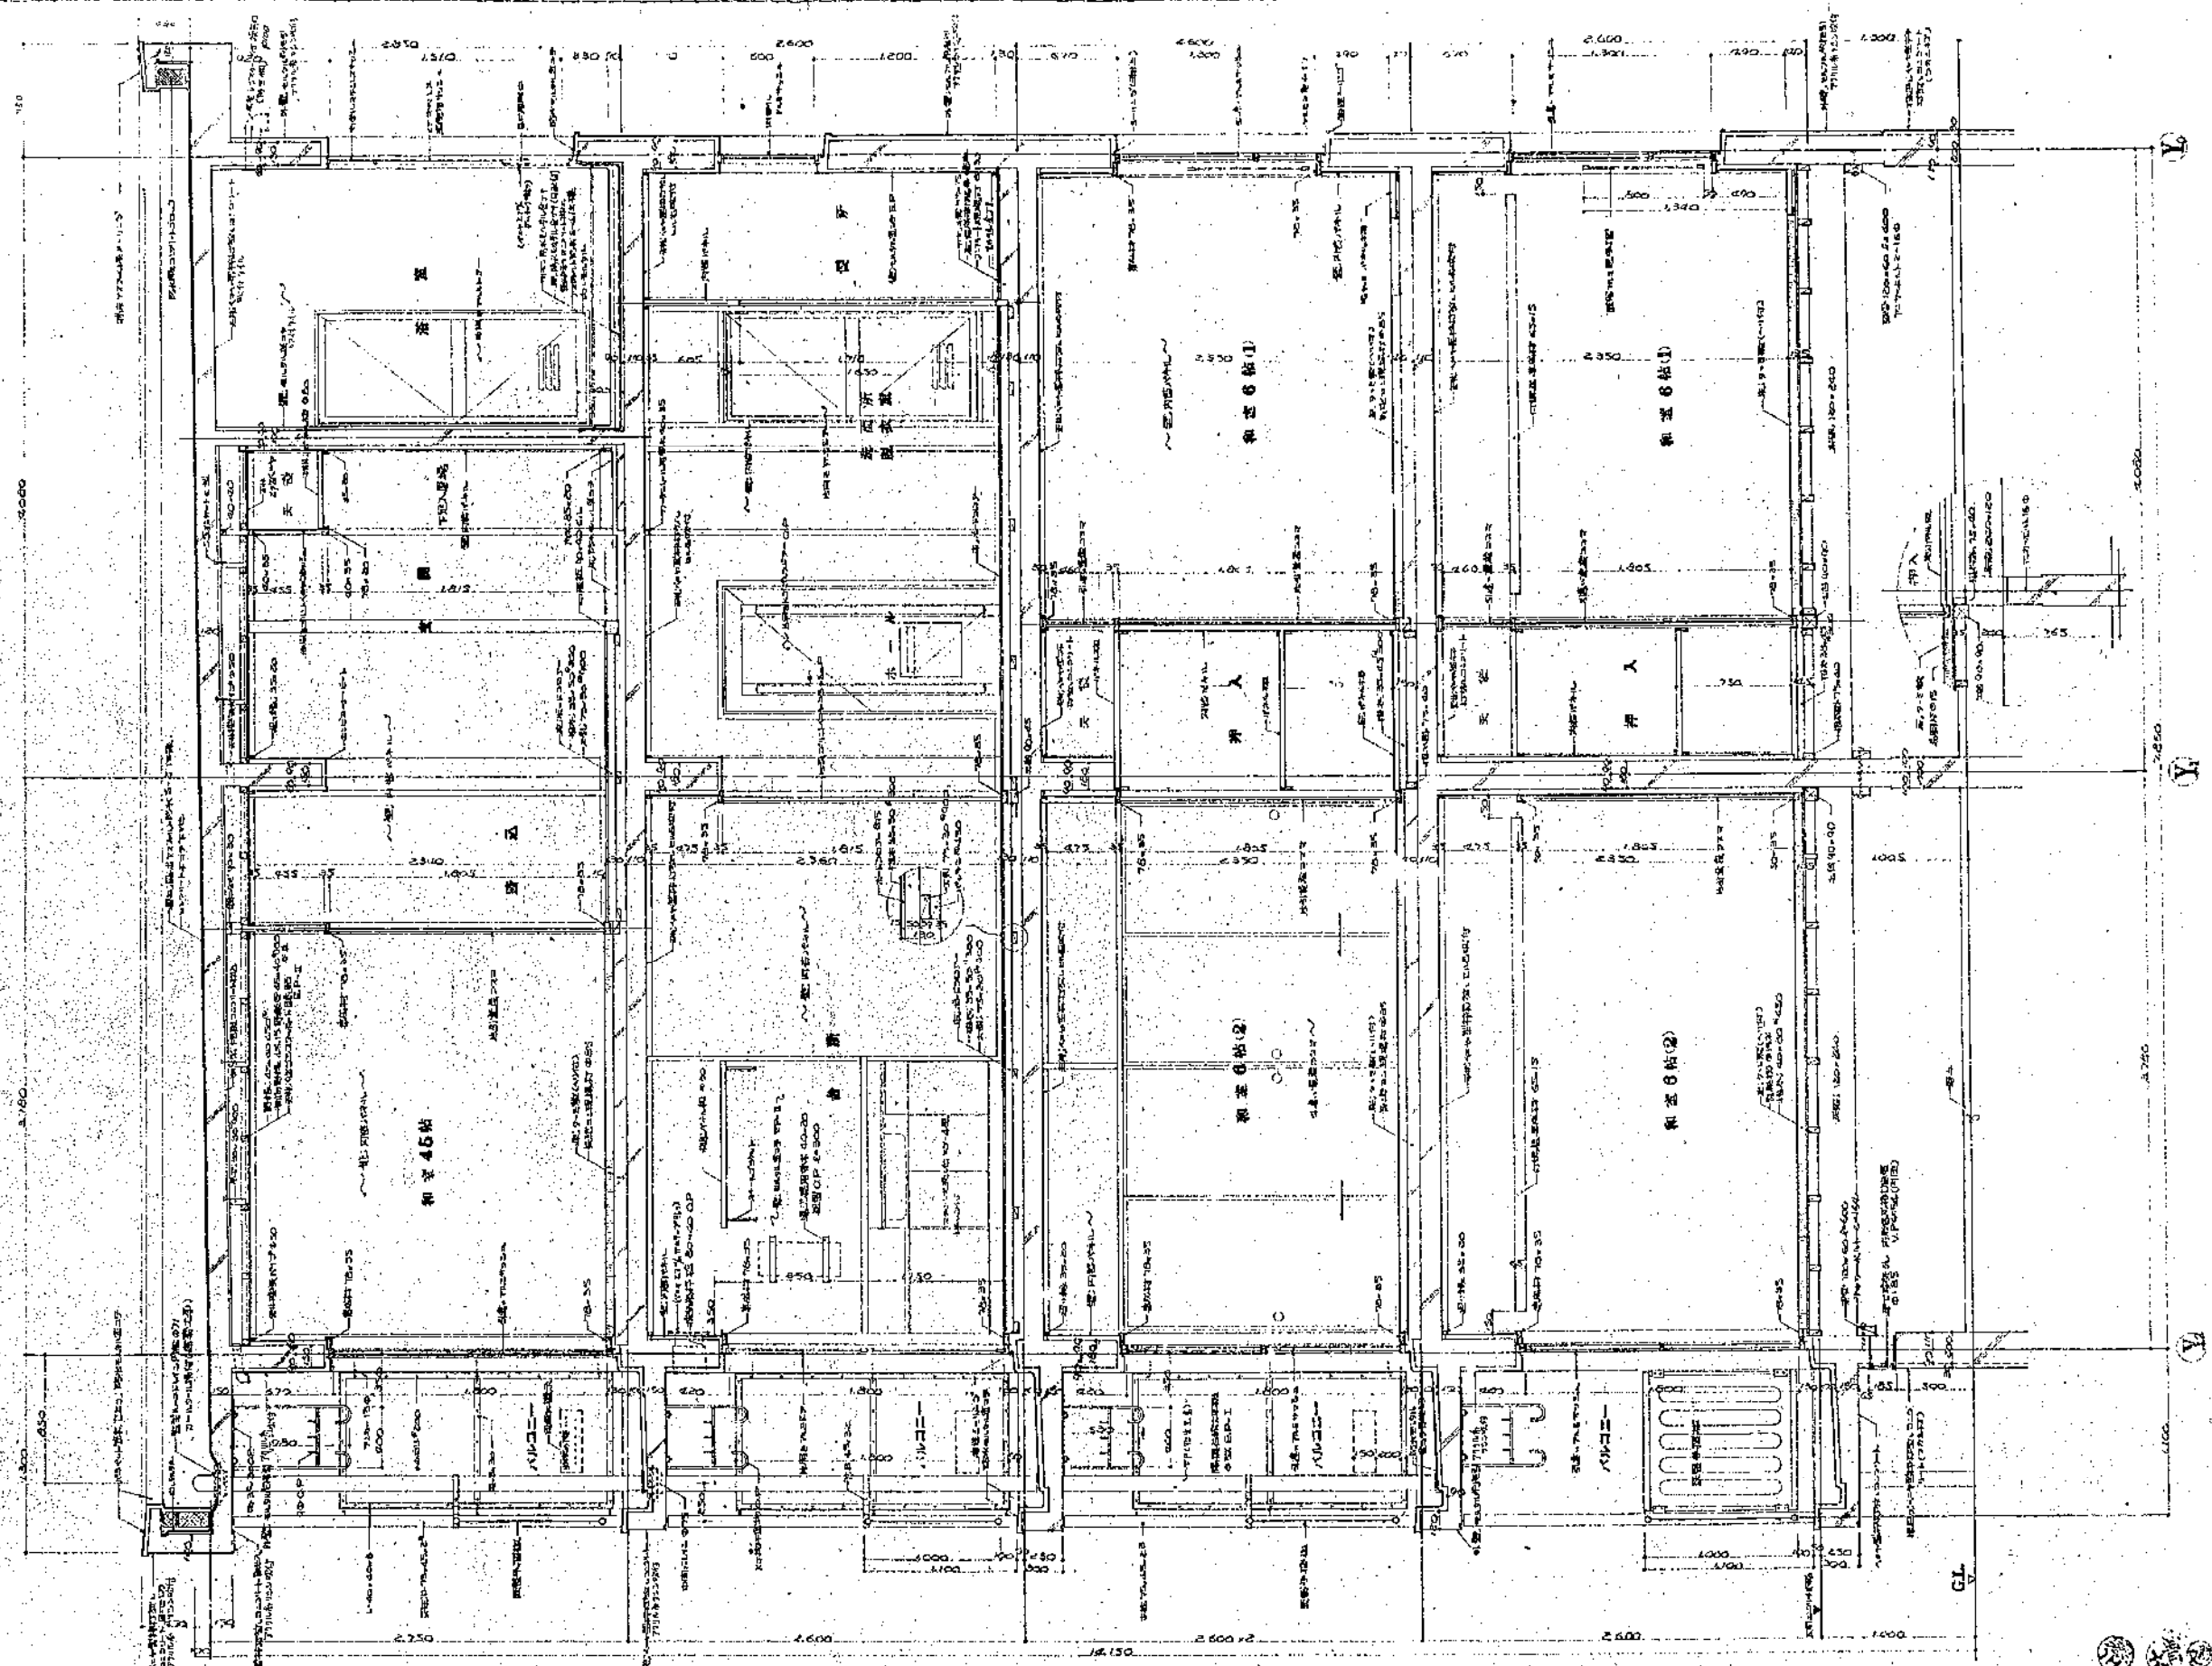


設計者 金九建築設計事務所 設計 金九建築設計事務所 監理 金九建築設計事務所		金九建築設計事務所 ARCHITECTS & ASSOCIATES	一般建築士 金九政一 DATE 3.5.1 SCALE 1/200 DRAWN BY 金九政一 CHECKED BY 金九政一	SHEET NO. A-6
---	--	--------------------------------------	---	---------------

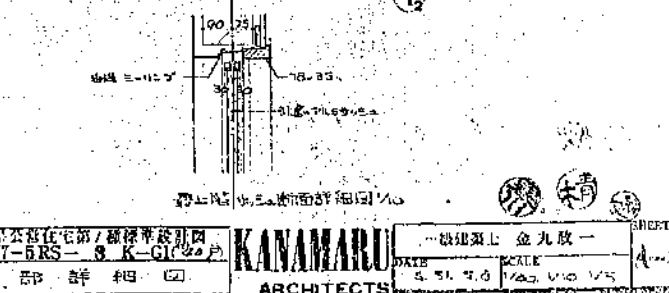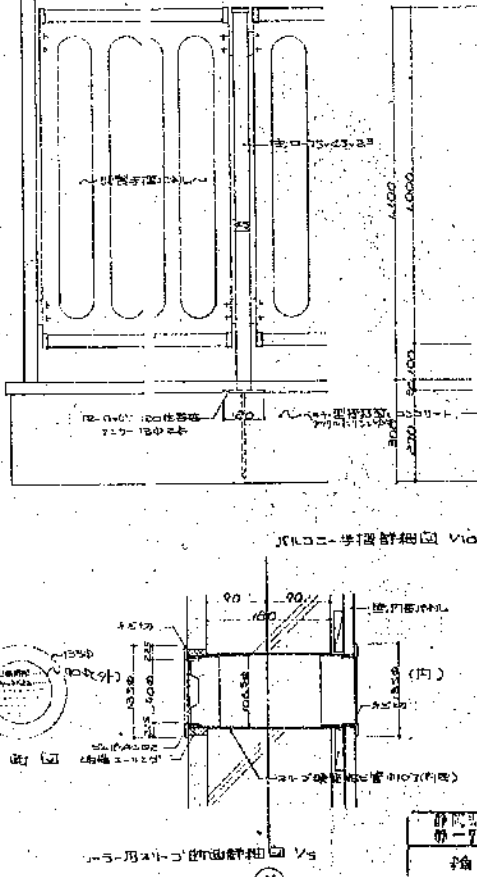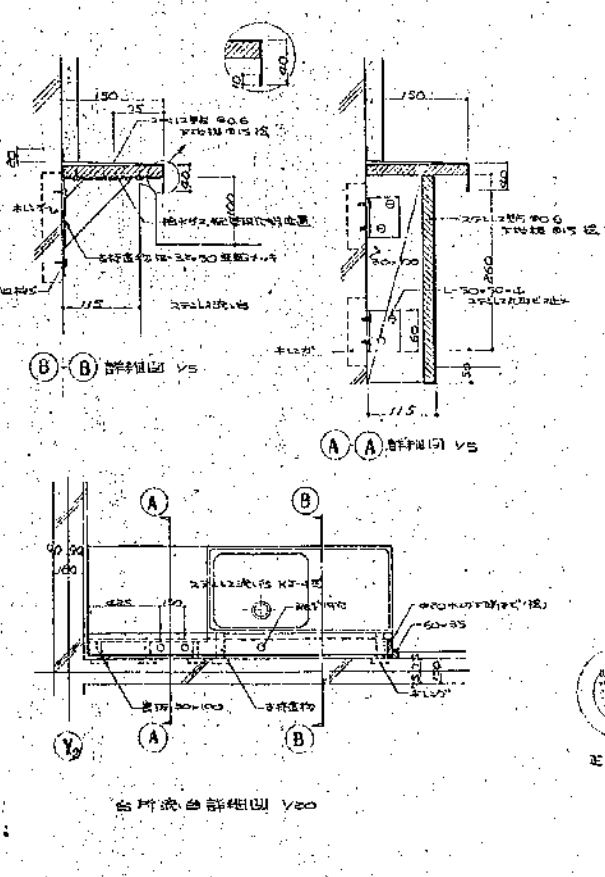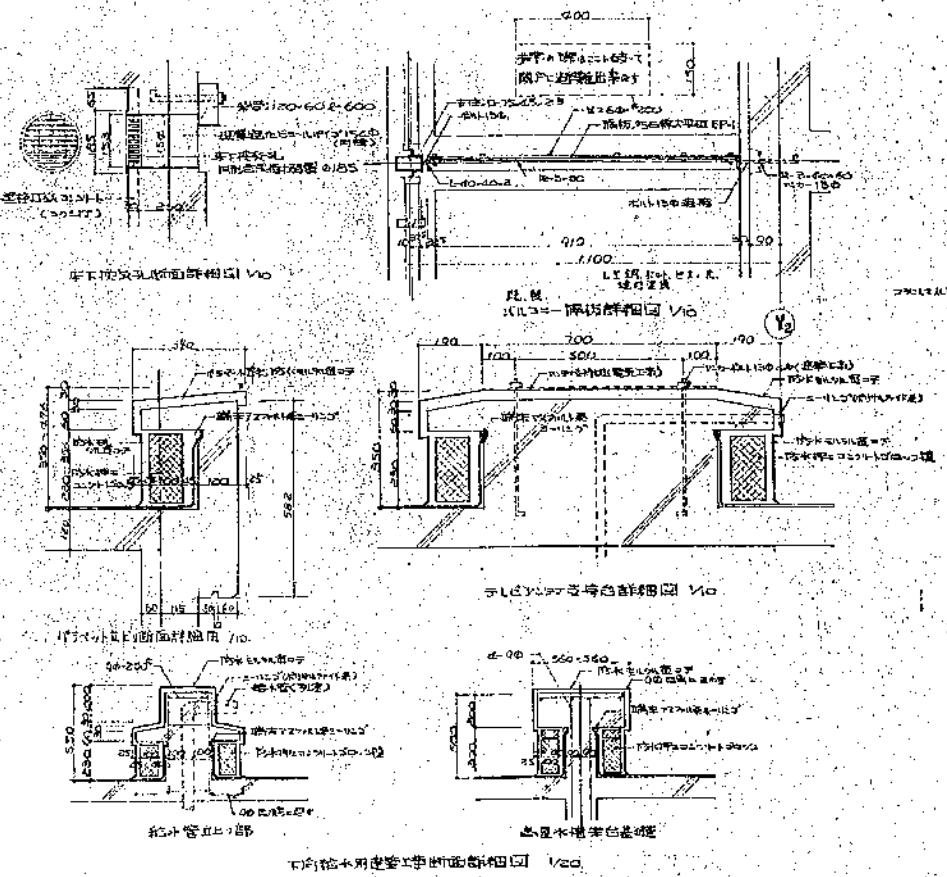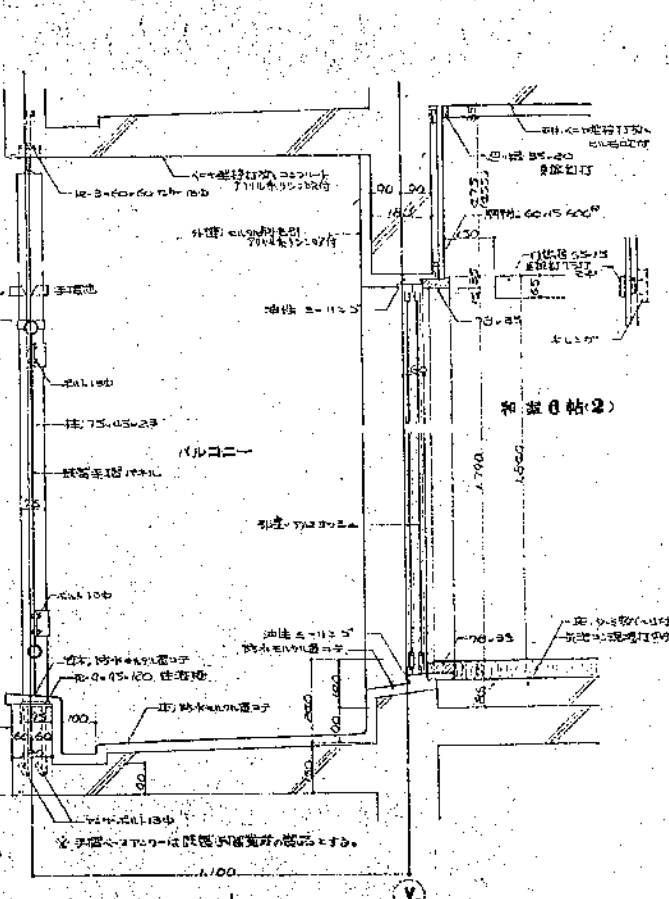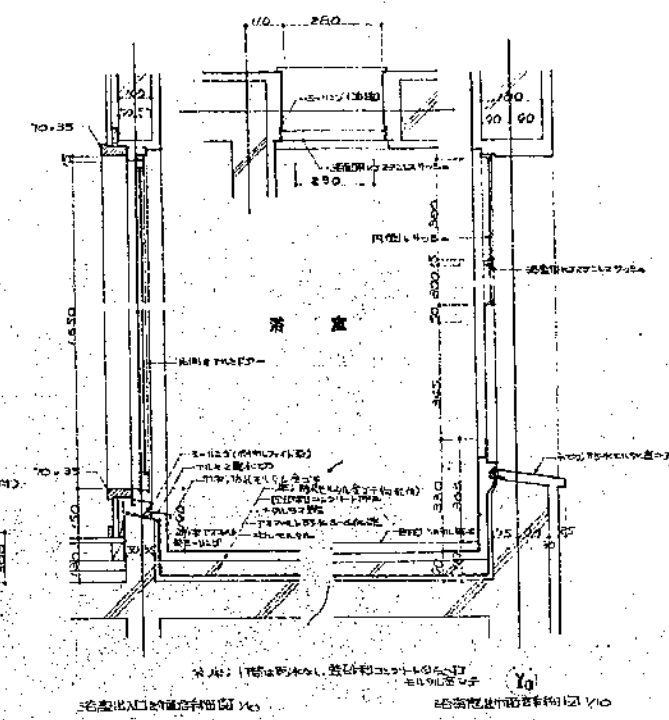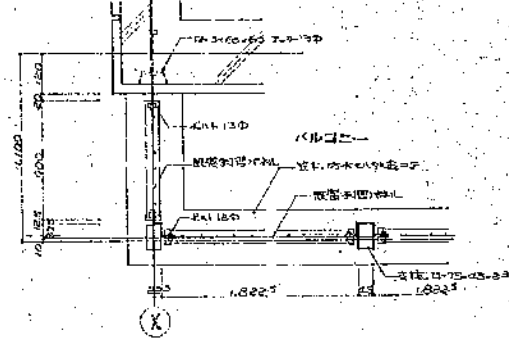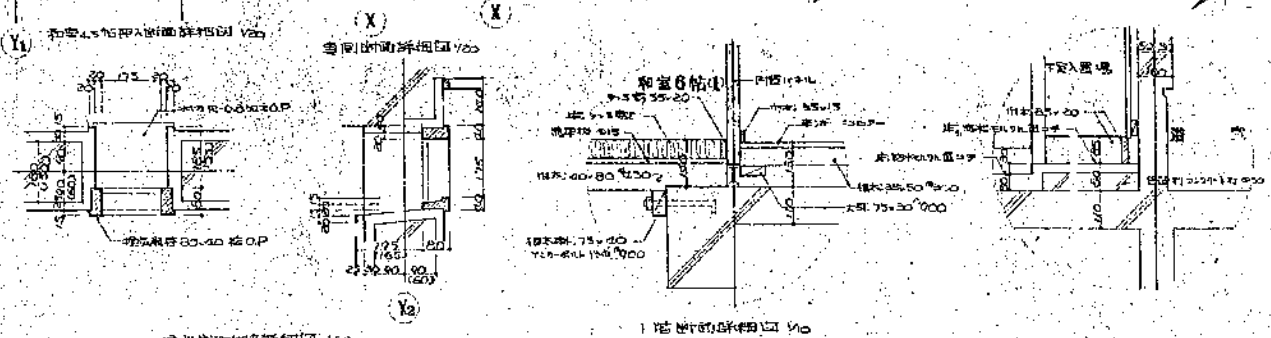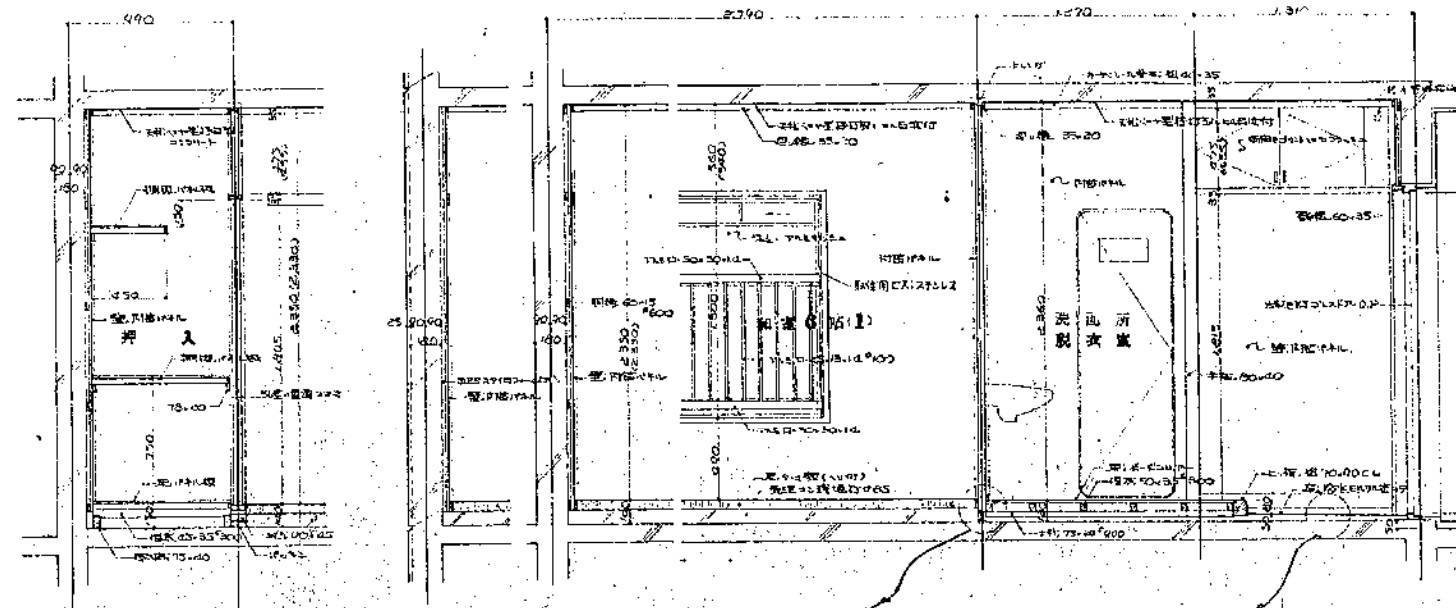

金丸建築設計事務所 KANAMARU ARCHITECTS & ASSOCIATION		設計者 金丸 敬一 4. 5. 7. 9 1/20 V10 V15	図面番号 4-3
--	--	---	-------------

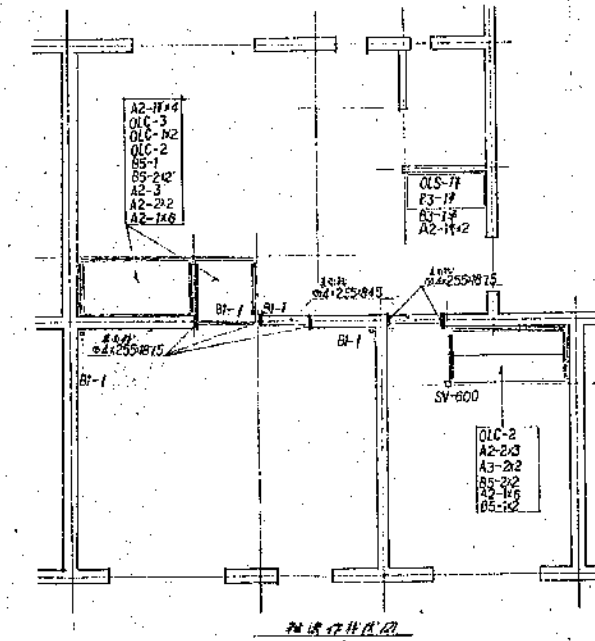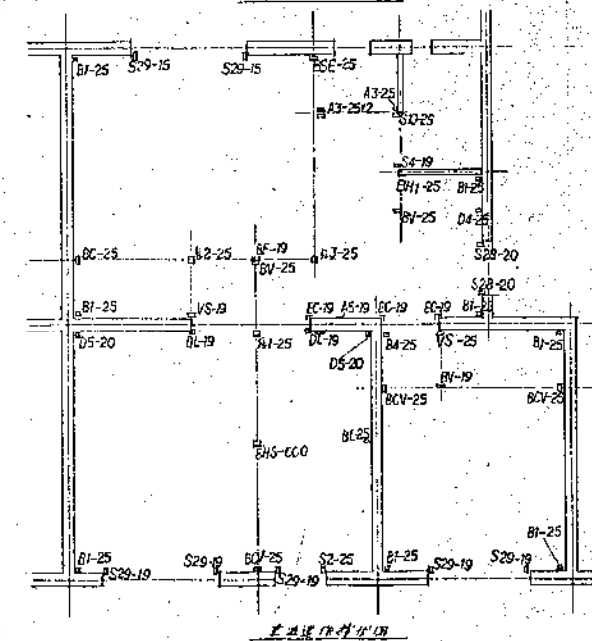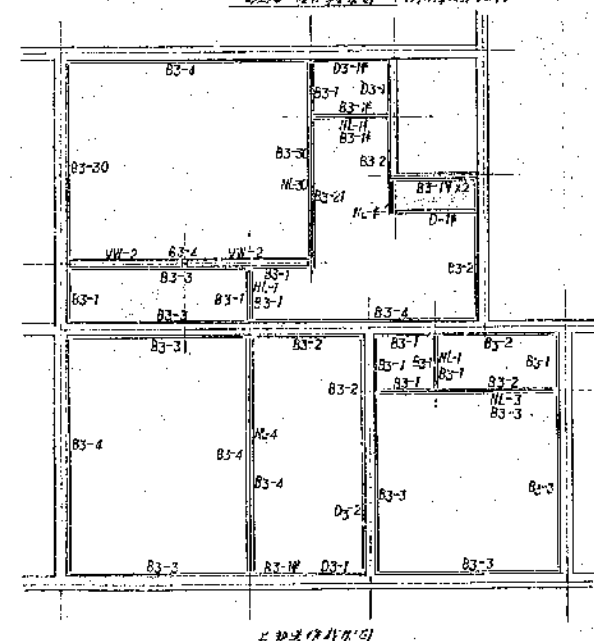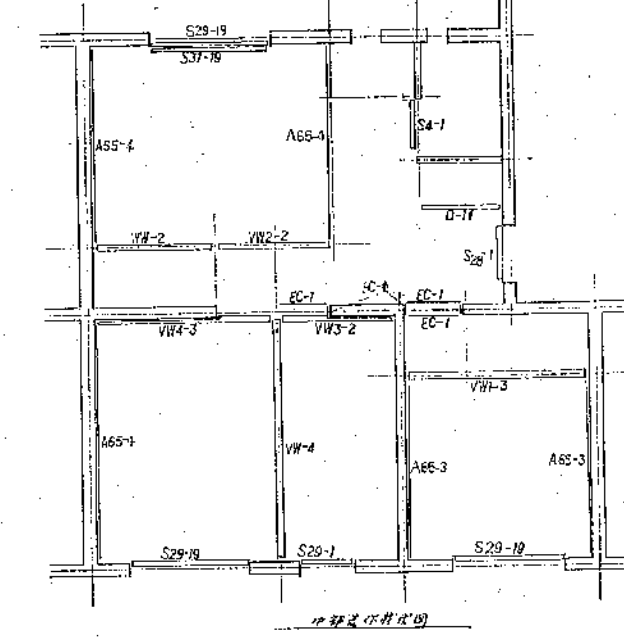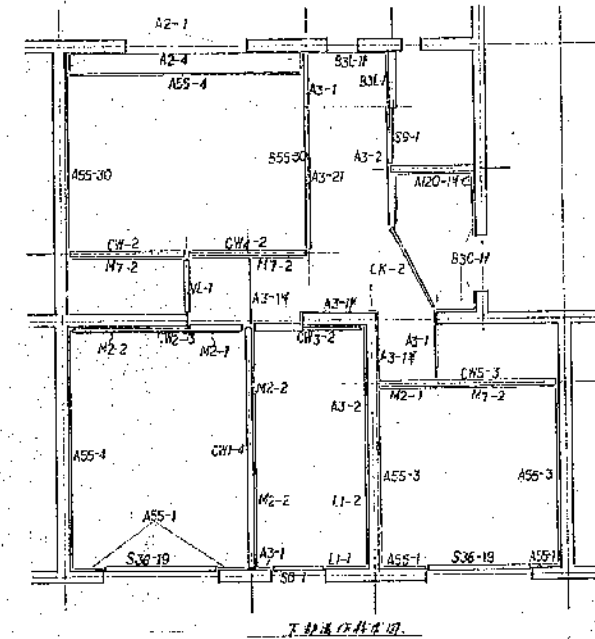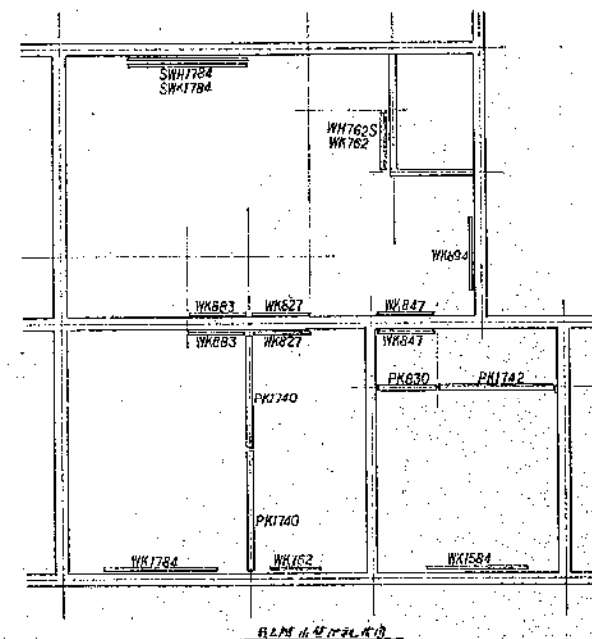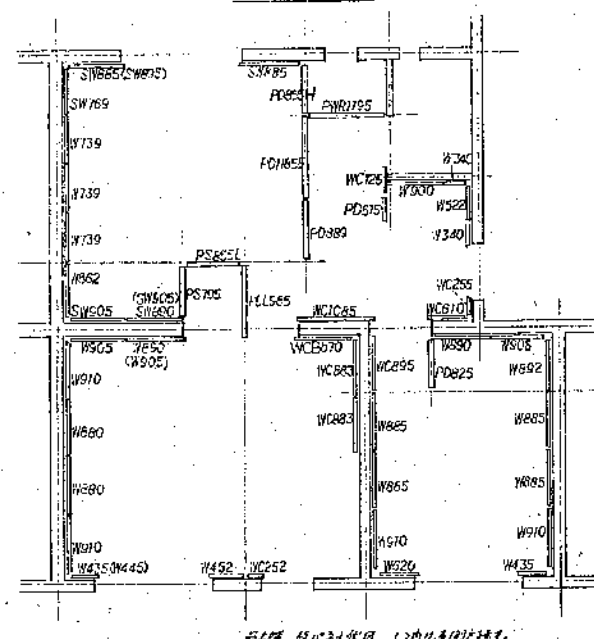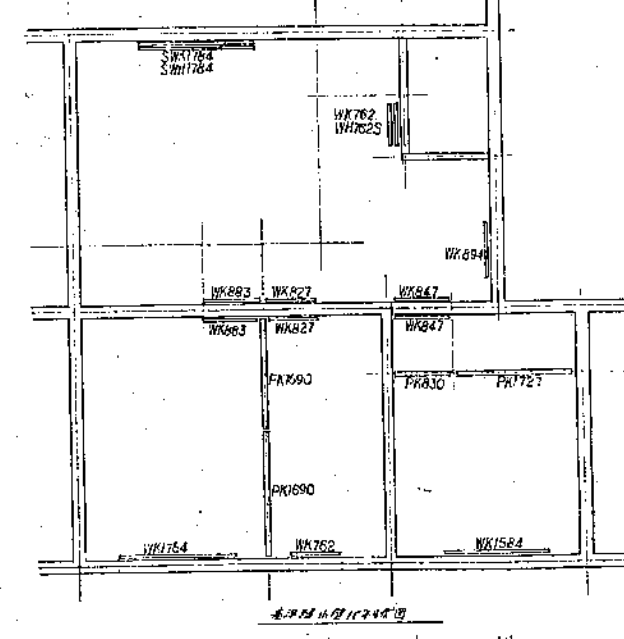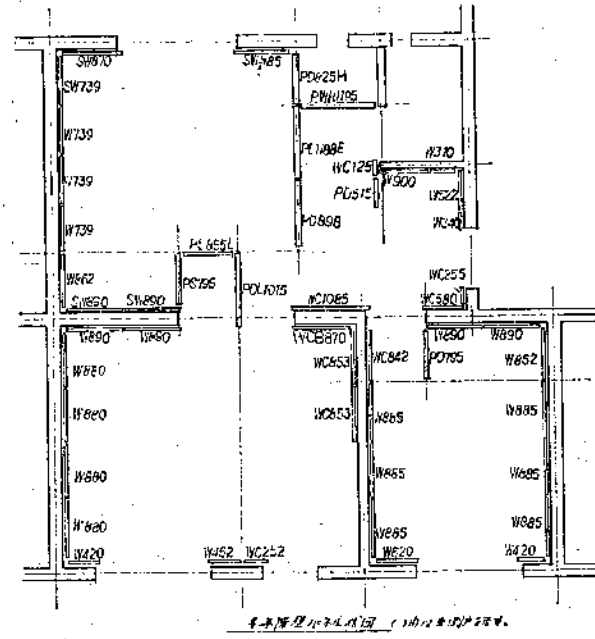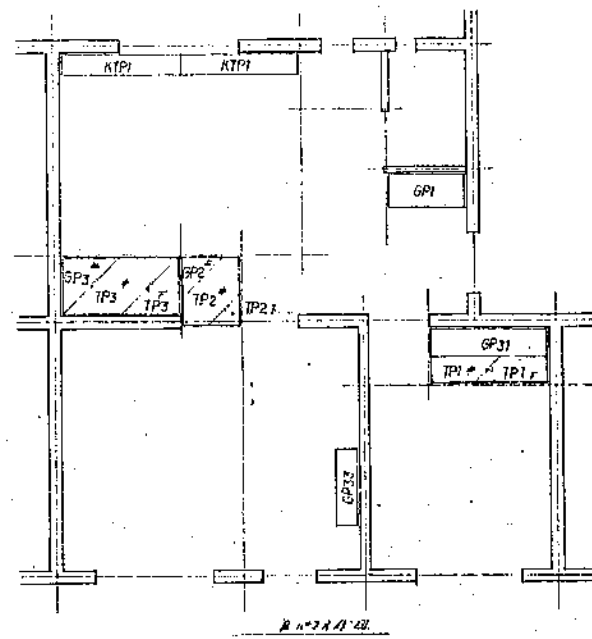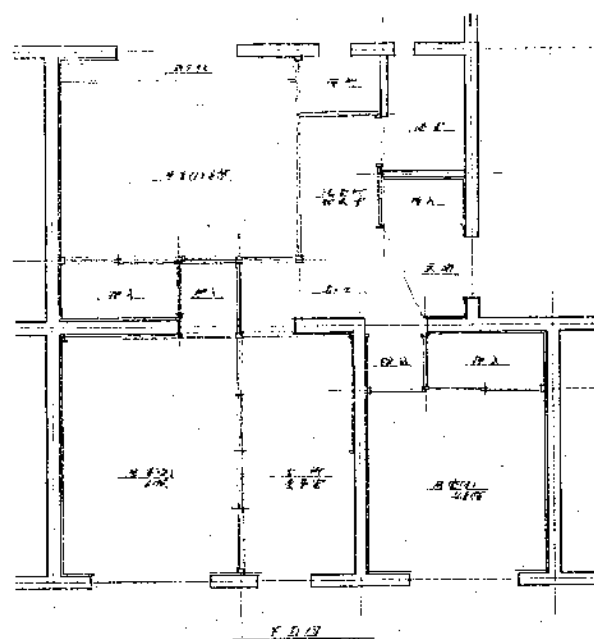

新加坡建築師公會註冊編號第 1001 號 第 77-5 RS-2 R (1) (1962)		KANAMARU ARCHITECTS & ASSOCIATION		一級建築師 金九遠 DATE SCALE DRAWN BY CHECKED BY SUBMITTED BY		SHEET NO. A-13
內政部登記證		金九遠建築設計事務所				

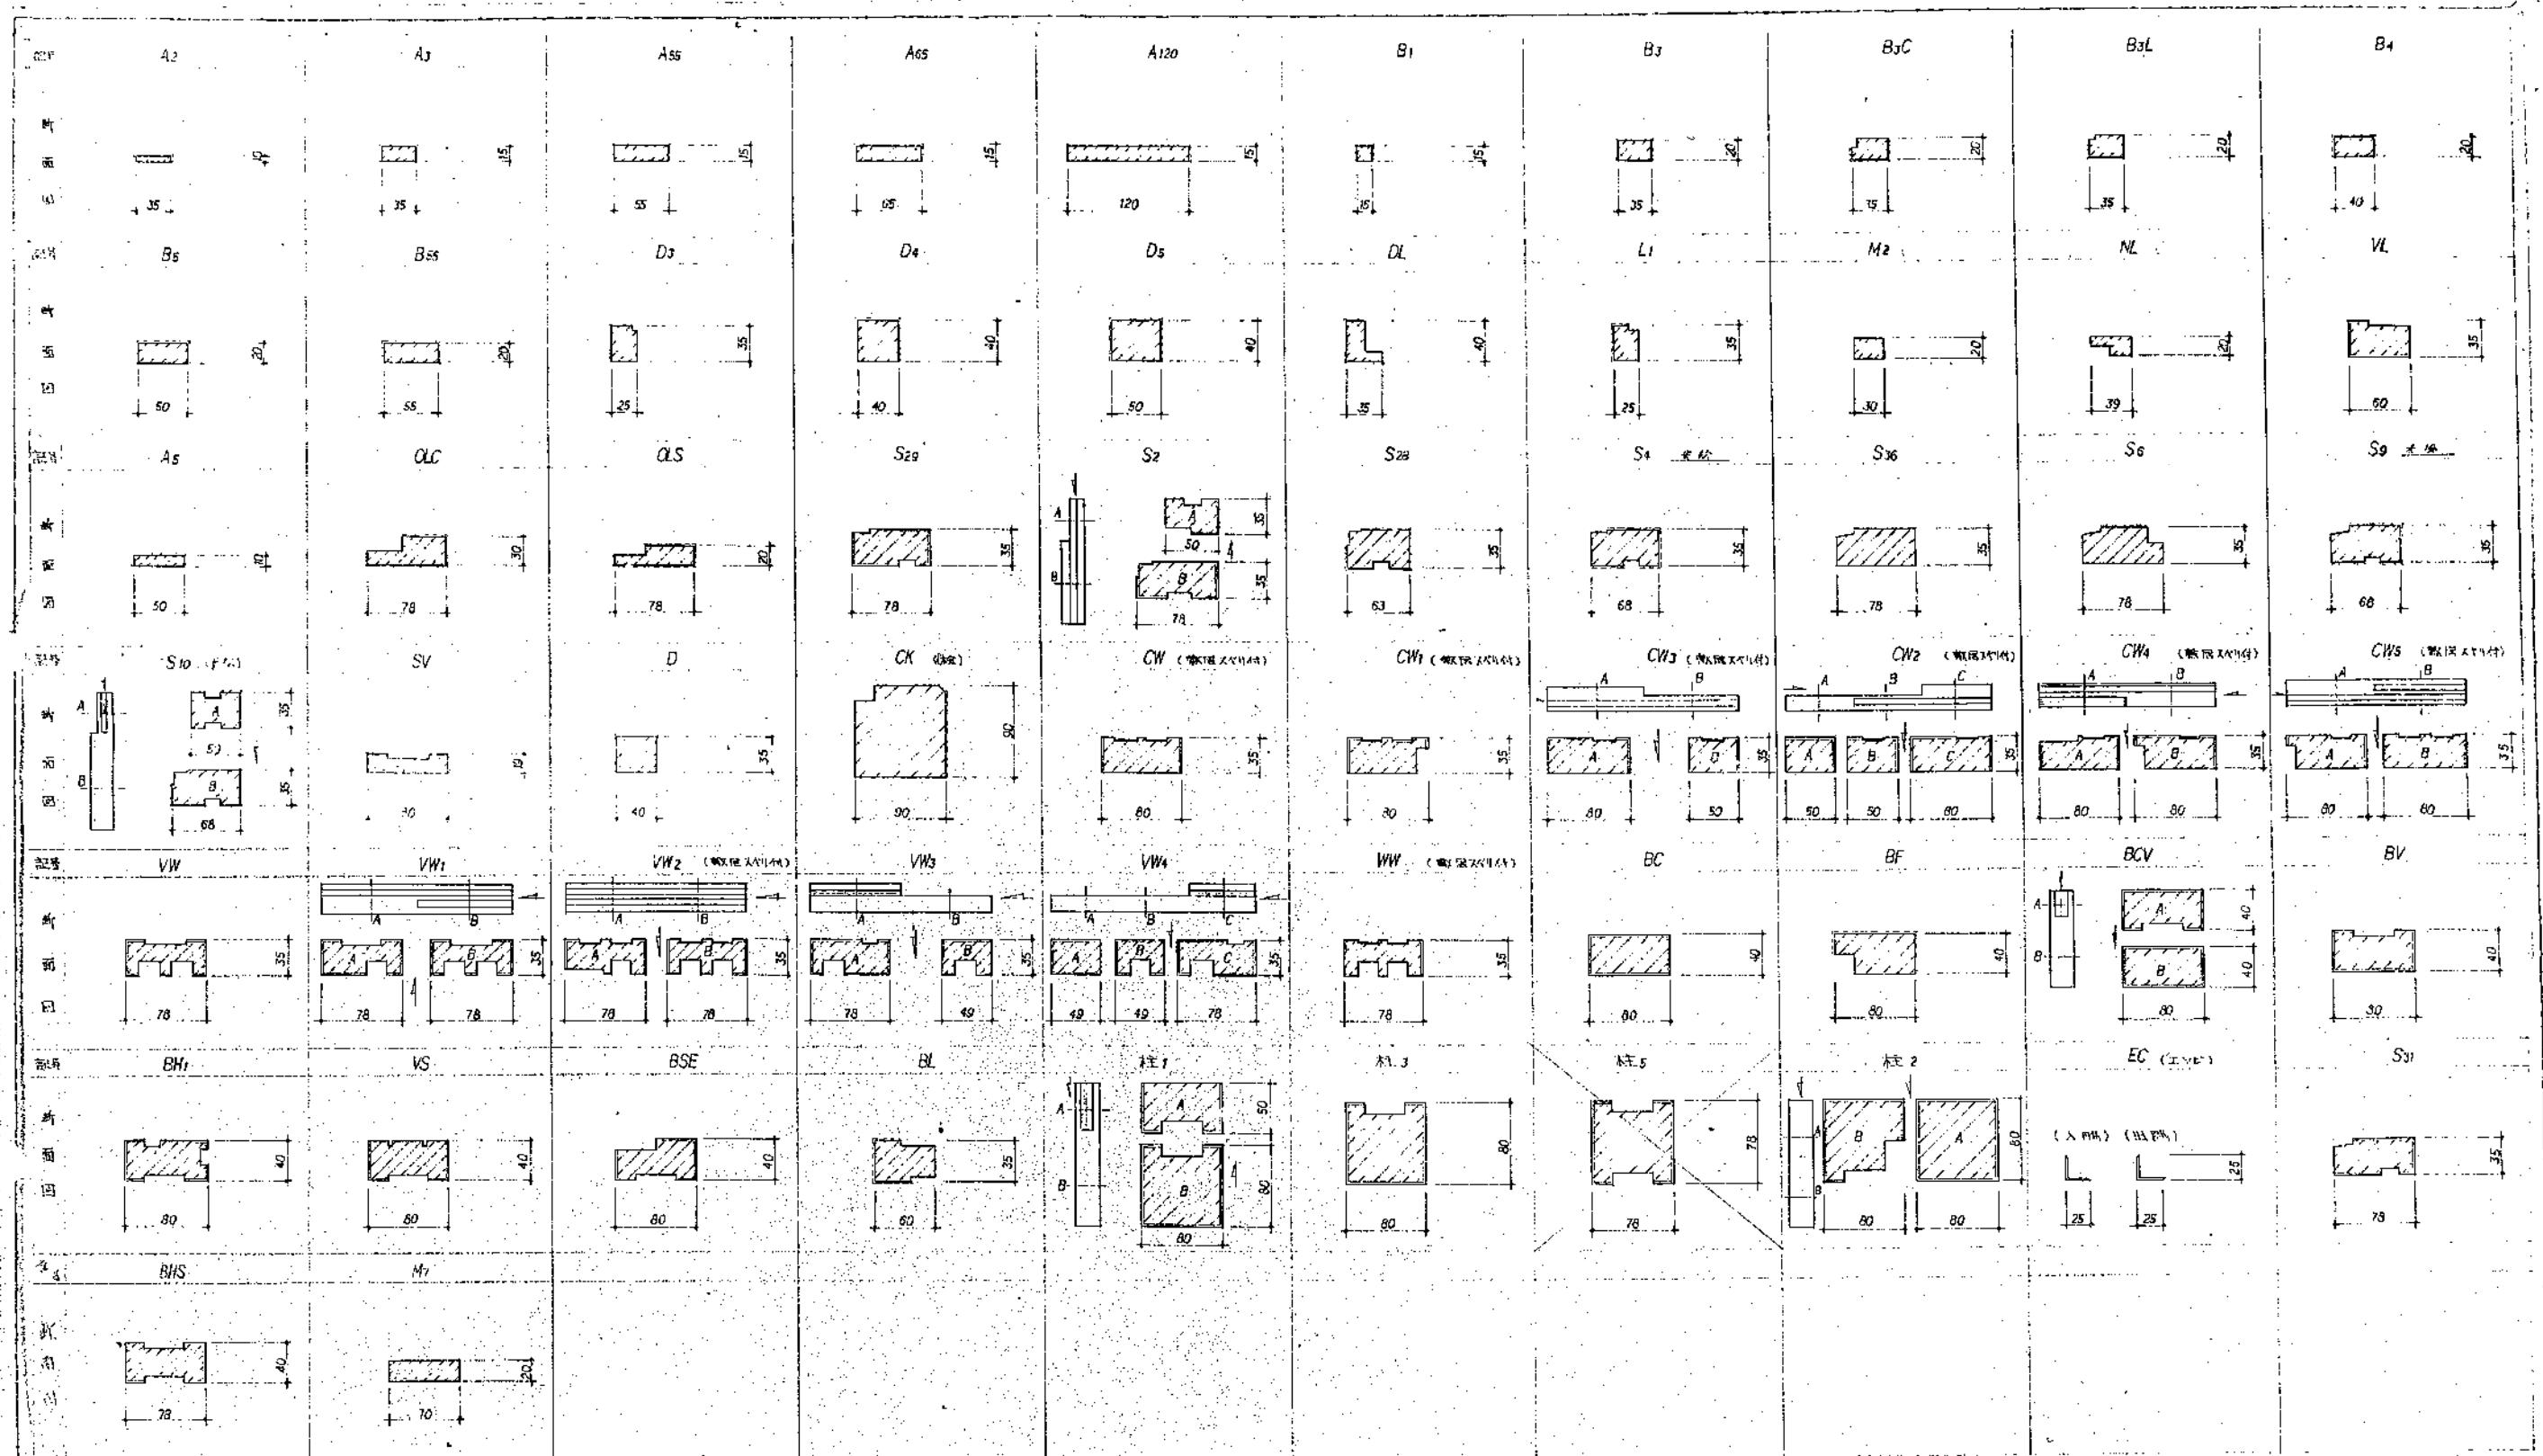

1. 断面図は、断面図の中心線に引く。断面図の中心線は、断面図の中心線に引く。
 2. 断面図は、断面図の中心線に引く。断面図の中心線は、断面図の中心線に引く。
 3. 断面図は、断面図の中心線に引く。断面図の中心線は、断面図の中心線に引く。

設計者 金丸建築設計事務所
 監理者 金丸建築設計事務所
 図面番号 77-585-8 R-61 1/20

KANAMARU
 ARCHITECTS
 & ASSOCIATION

設計者 金丸建築設計事務所
 監理者 金丸建築設計事務所
 図面番号 77-585-8 R-61 1/20

金丸建築設計事務所
 1-1-1 金丸建築設計事務所

金丸建築設計事務所
 1-1-1 金丸建築設計事務所

金丸建築設計事務所
 1-1-1 金丸建築設計事務所