




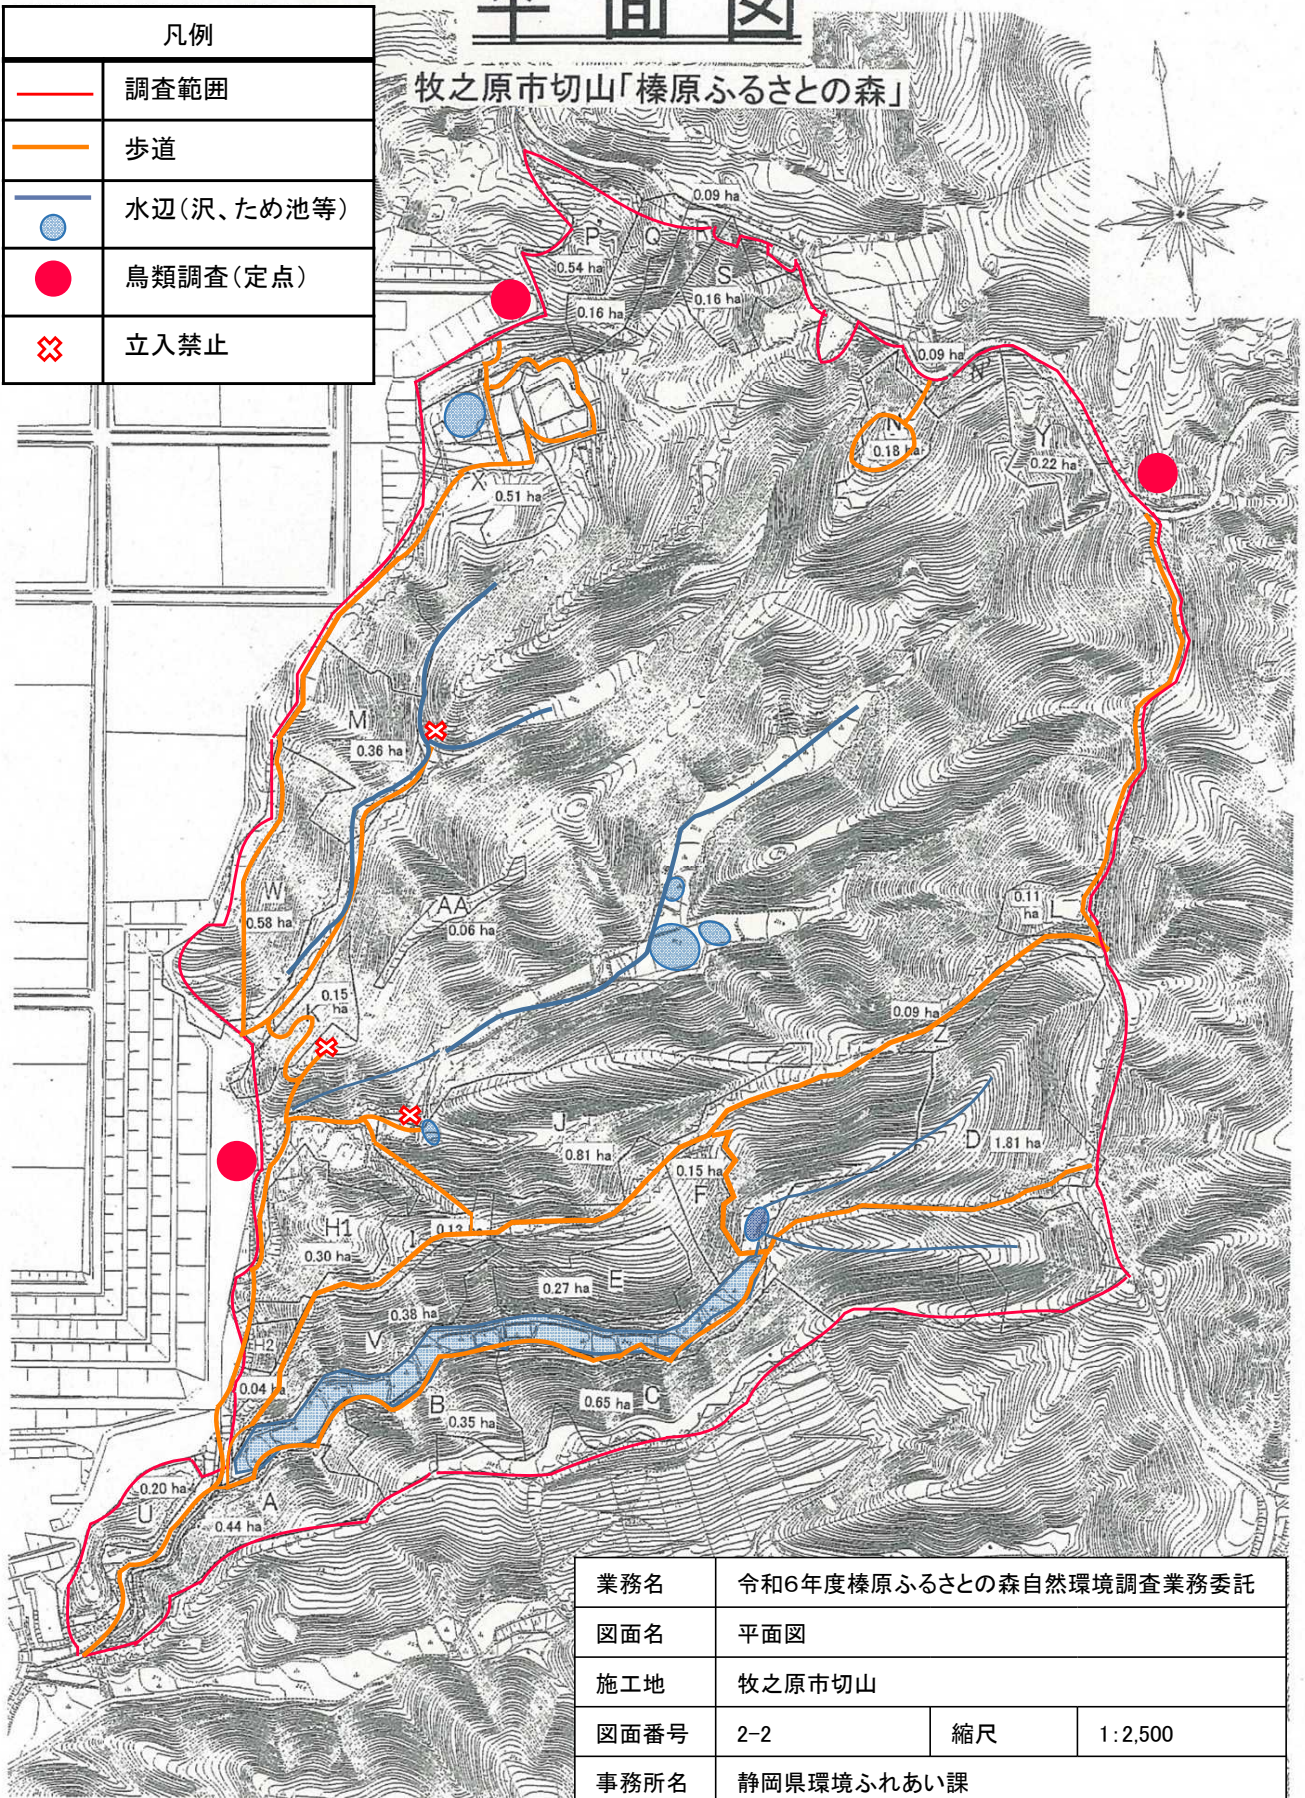


業務名	令和6年度榛原ふるさとの森自然環境調査業務委託		
図面名	平面図		
施工地	牧之原市切山		
図面番号	2-1	縮尺	1:10,000
事務所名	静岡県環境ふれあい課		

# 平面図

牧之原市切山「榛原ふるさとの森」

凡例	
	調査範囲
	歩道
	水辺(沢、ため池等)
	鳥類調査(定点)
	立入禁止



業務名	令和6年度榛原ふるさとの森自然環境調査業務委託		
図面名	平面図		
施工地	牧之原市切山		
図面番号	2-2	縮尺	1:2,500
事務所名	静岡県環境ふれあい課		