



全体平面図
non scale

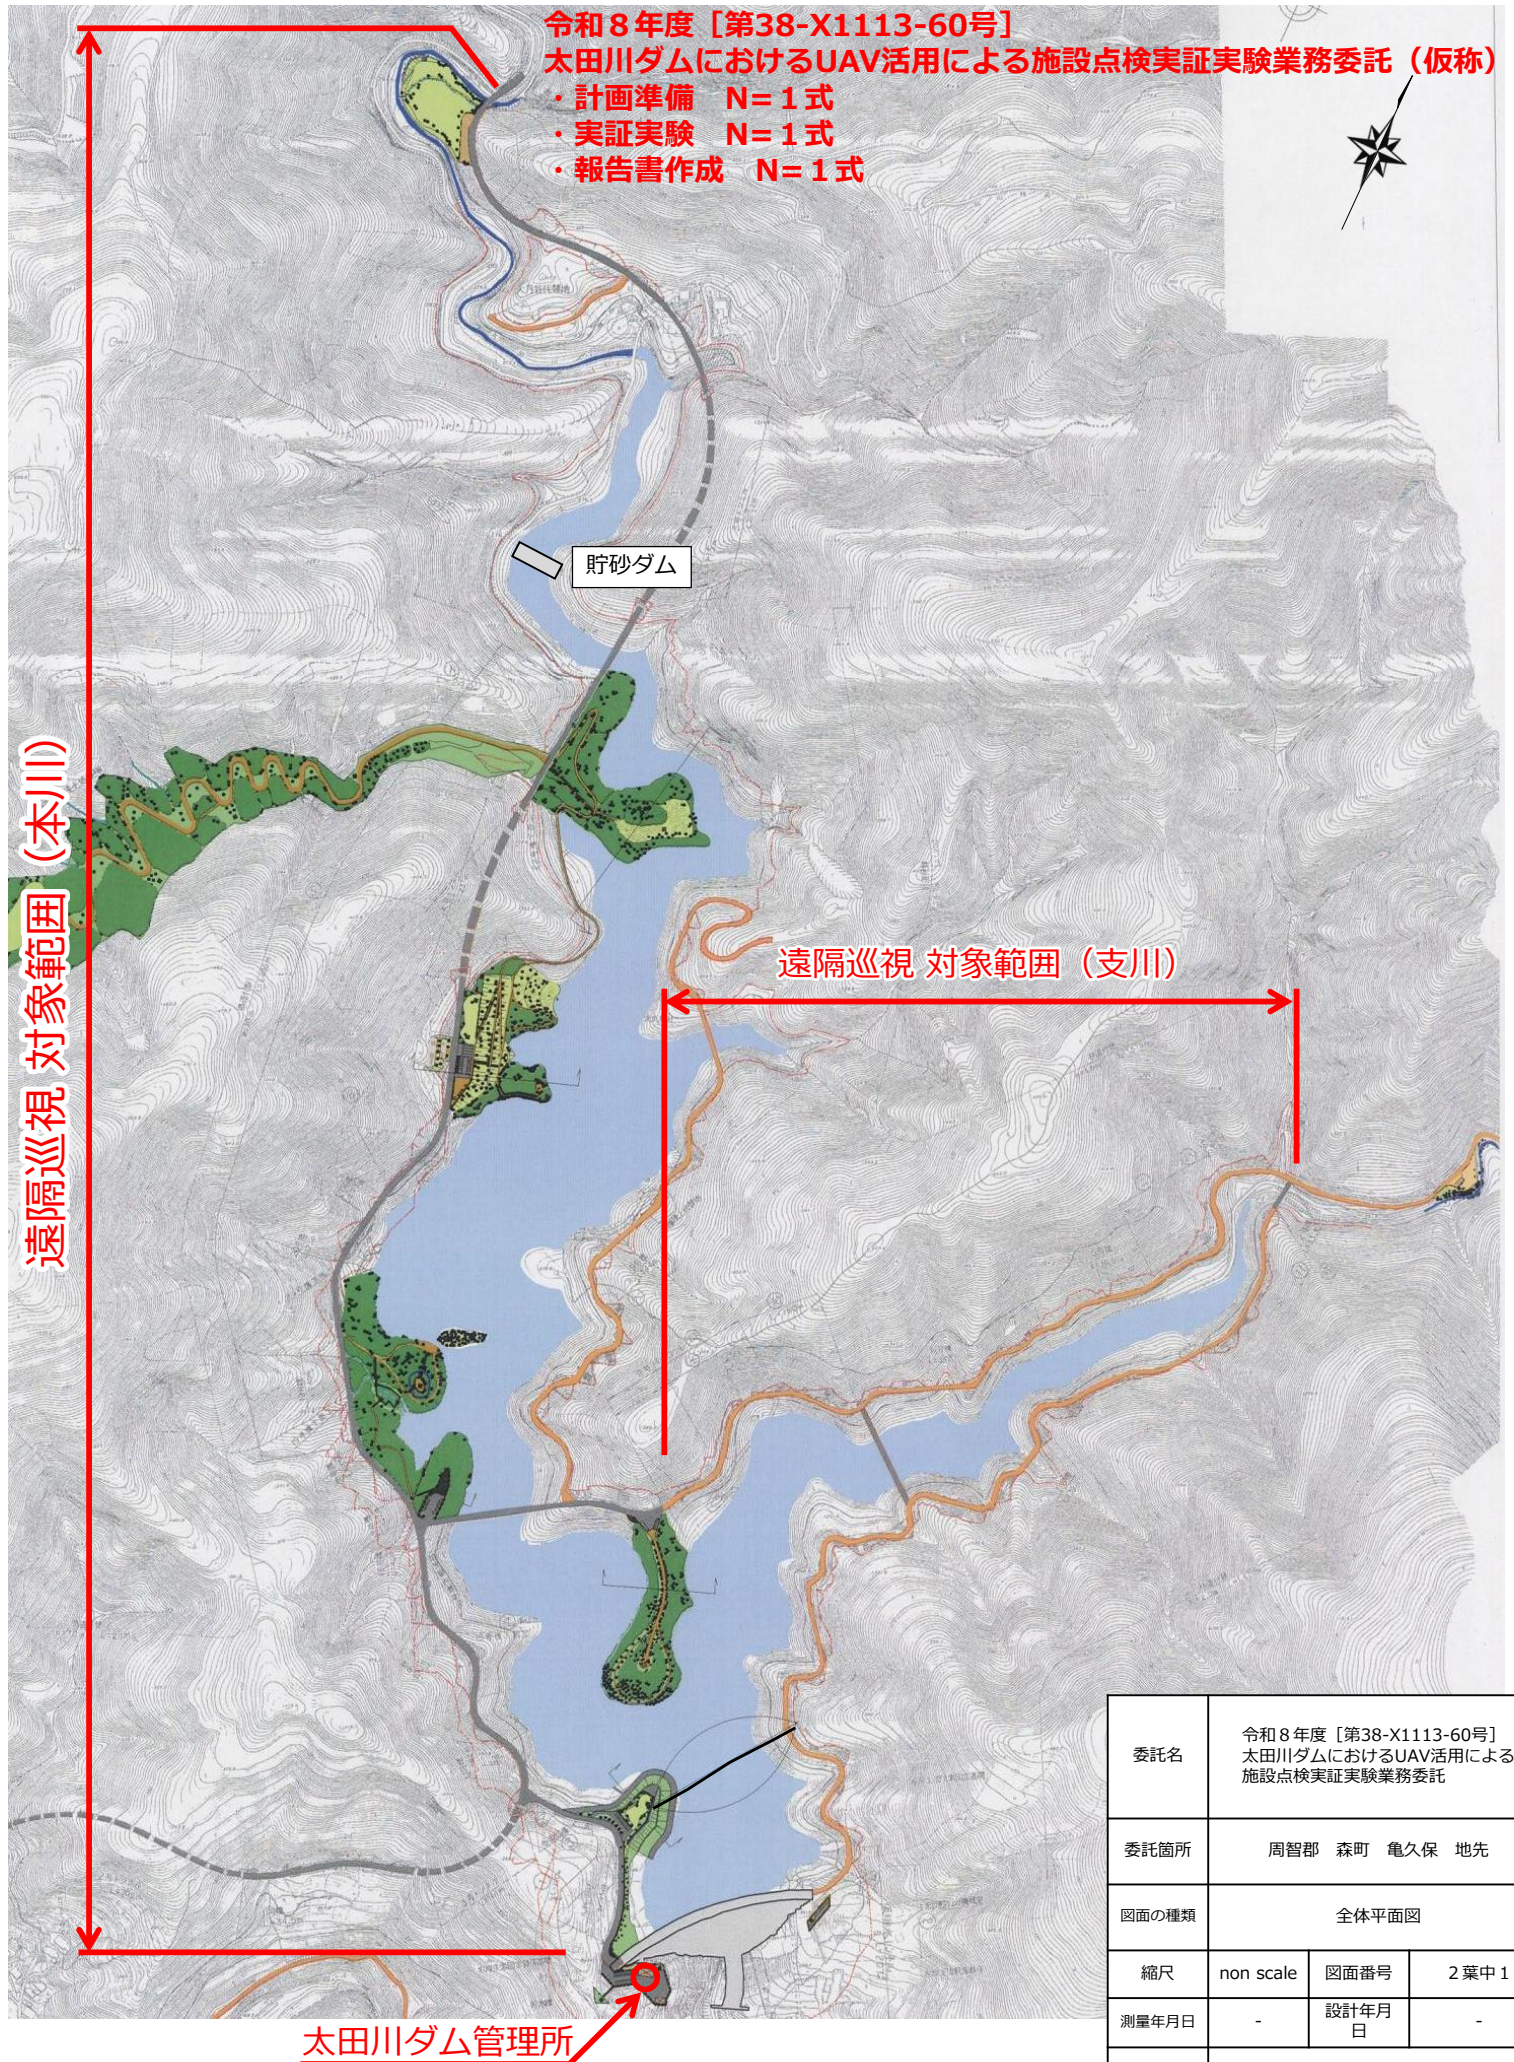

委託名	令和8年度 [第38-X1113-60号] 太田川ダムにおけるUAV活用による 施設点検実証実験業務委託		
委託箇所	周智郡 森町 亀久保 地先		
図面の種類	全体平面図		
縮尺	non scale	図面番号	2 葉中 1
測量年月日	-	設計年月日	-
事務所名	静岡県 袋井土木事務所		

巡視ルート図

non scale

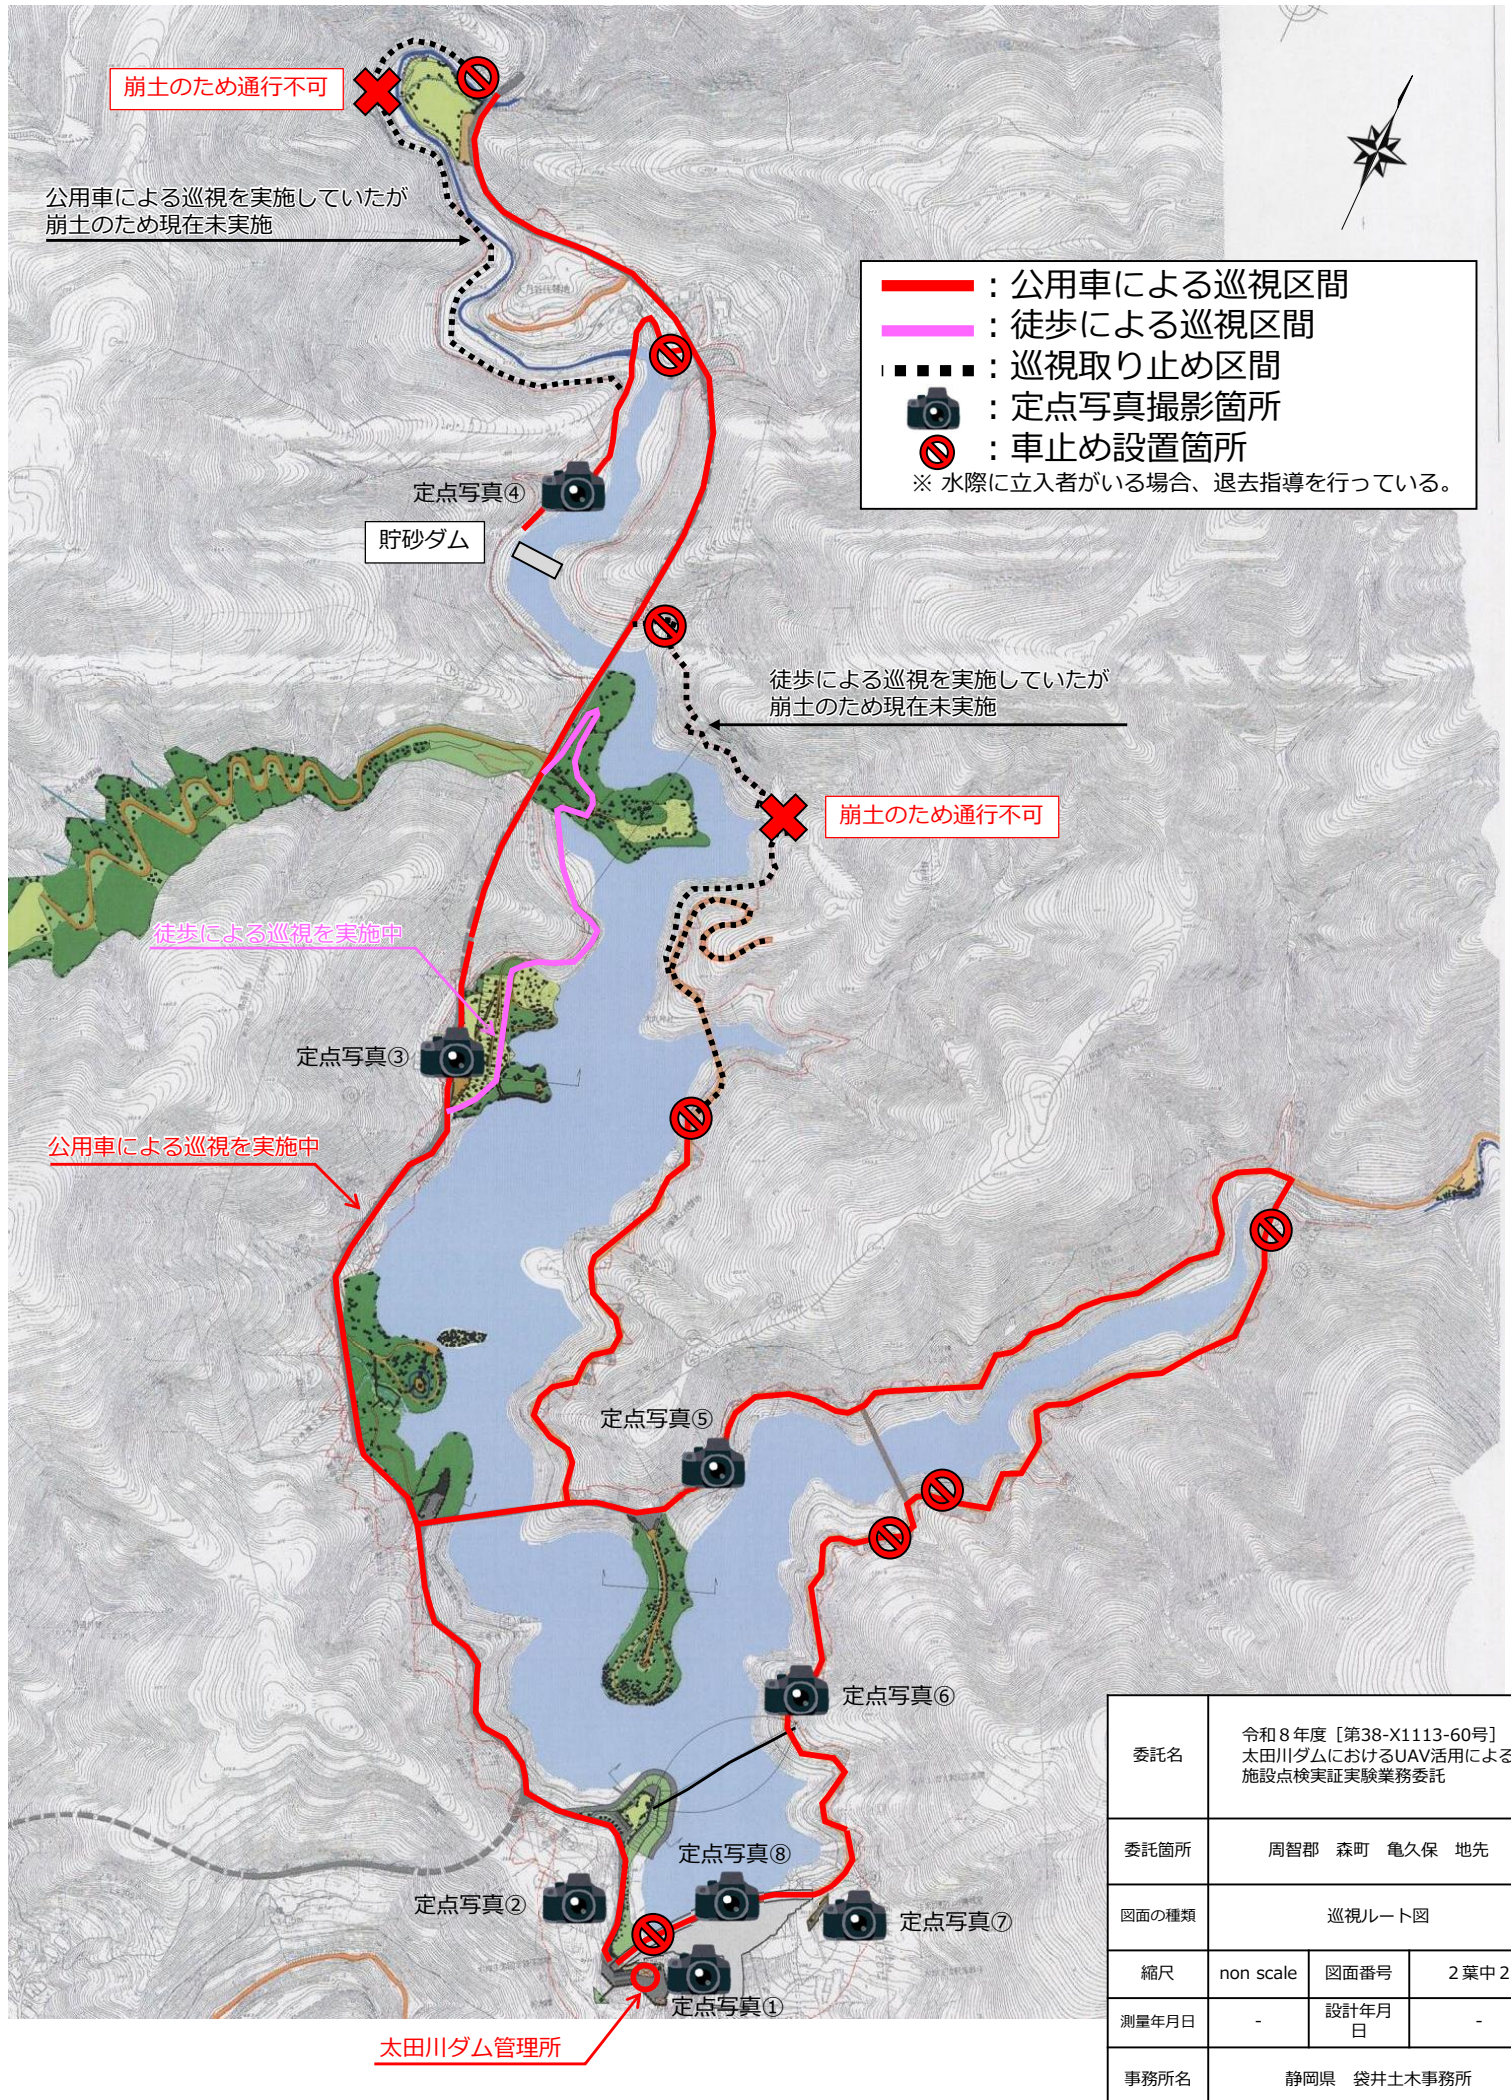

委託名	令和8年度【第38-X1113-60号】 太田川ダムにおけるUAV活用による 施設点検実証実験業務委託		
委託箇所	周智郡 森町 亀久保 地先		
図面の種類	巡視ルート図		
縮尺	non scale	図面番号	2 葉中 2
測量年月日	-	設計年月日	-
事務所名	静岡県 袋井土木事務所		