
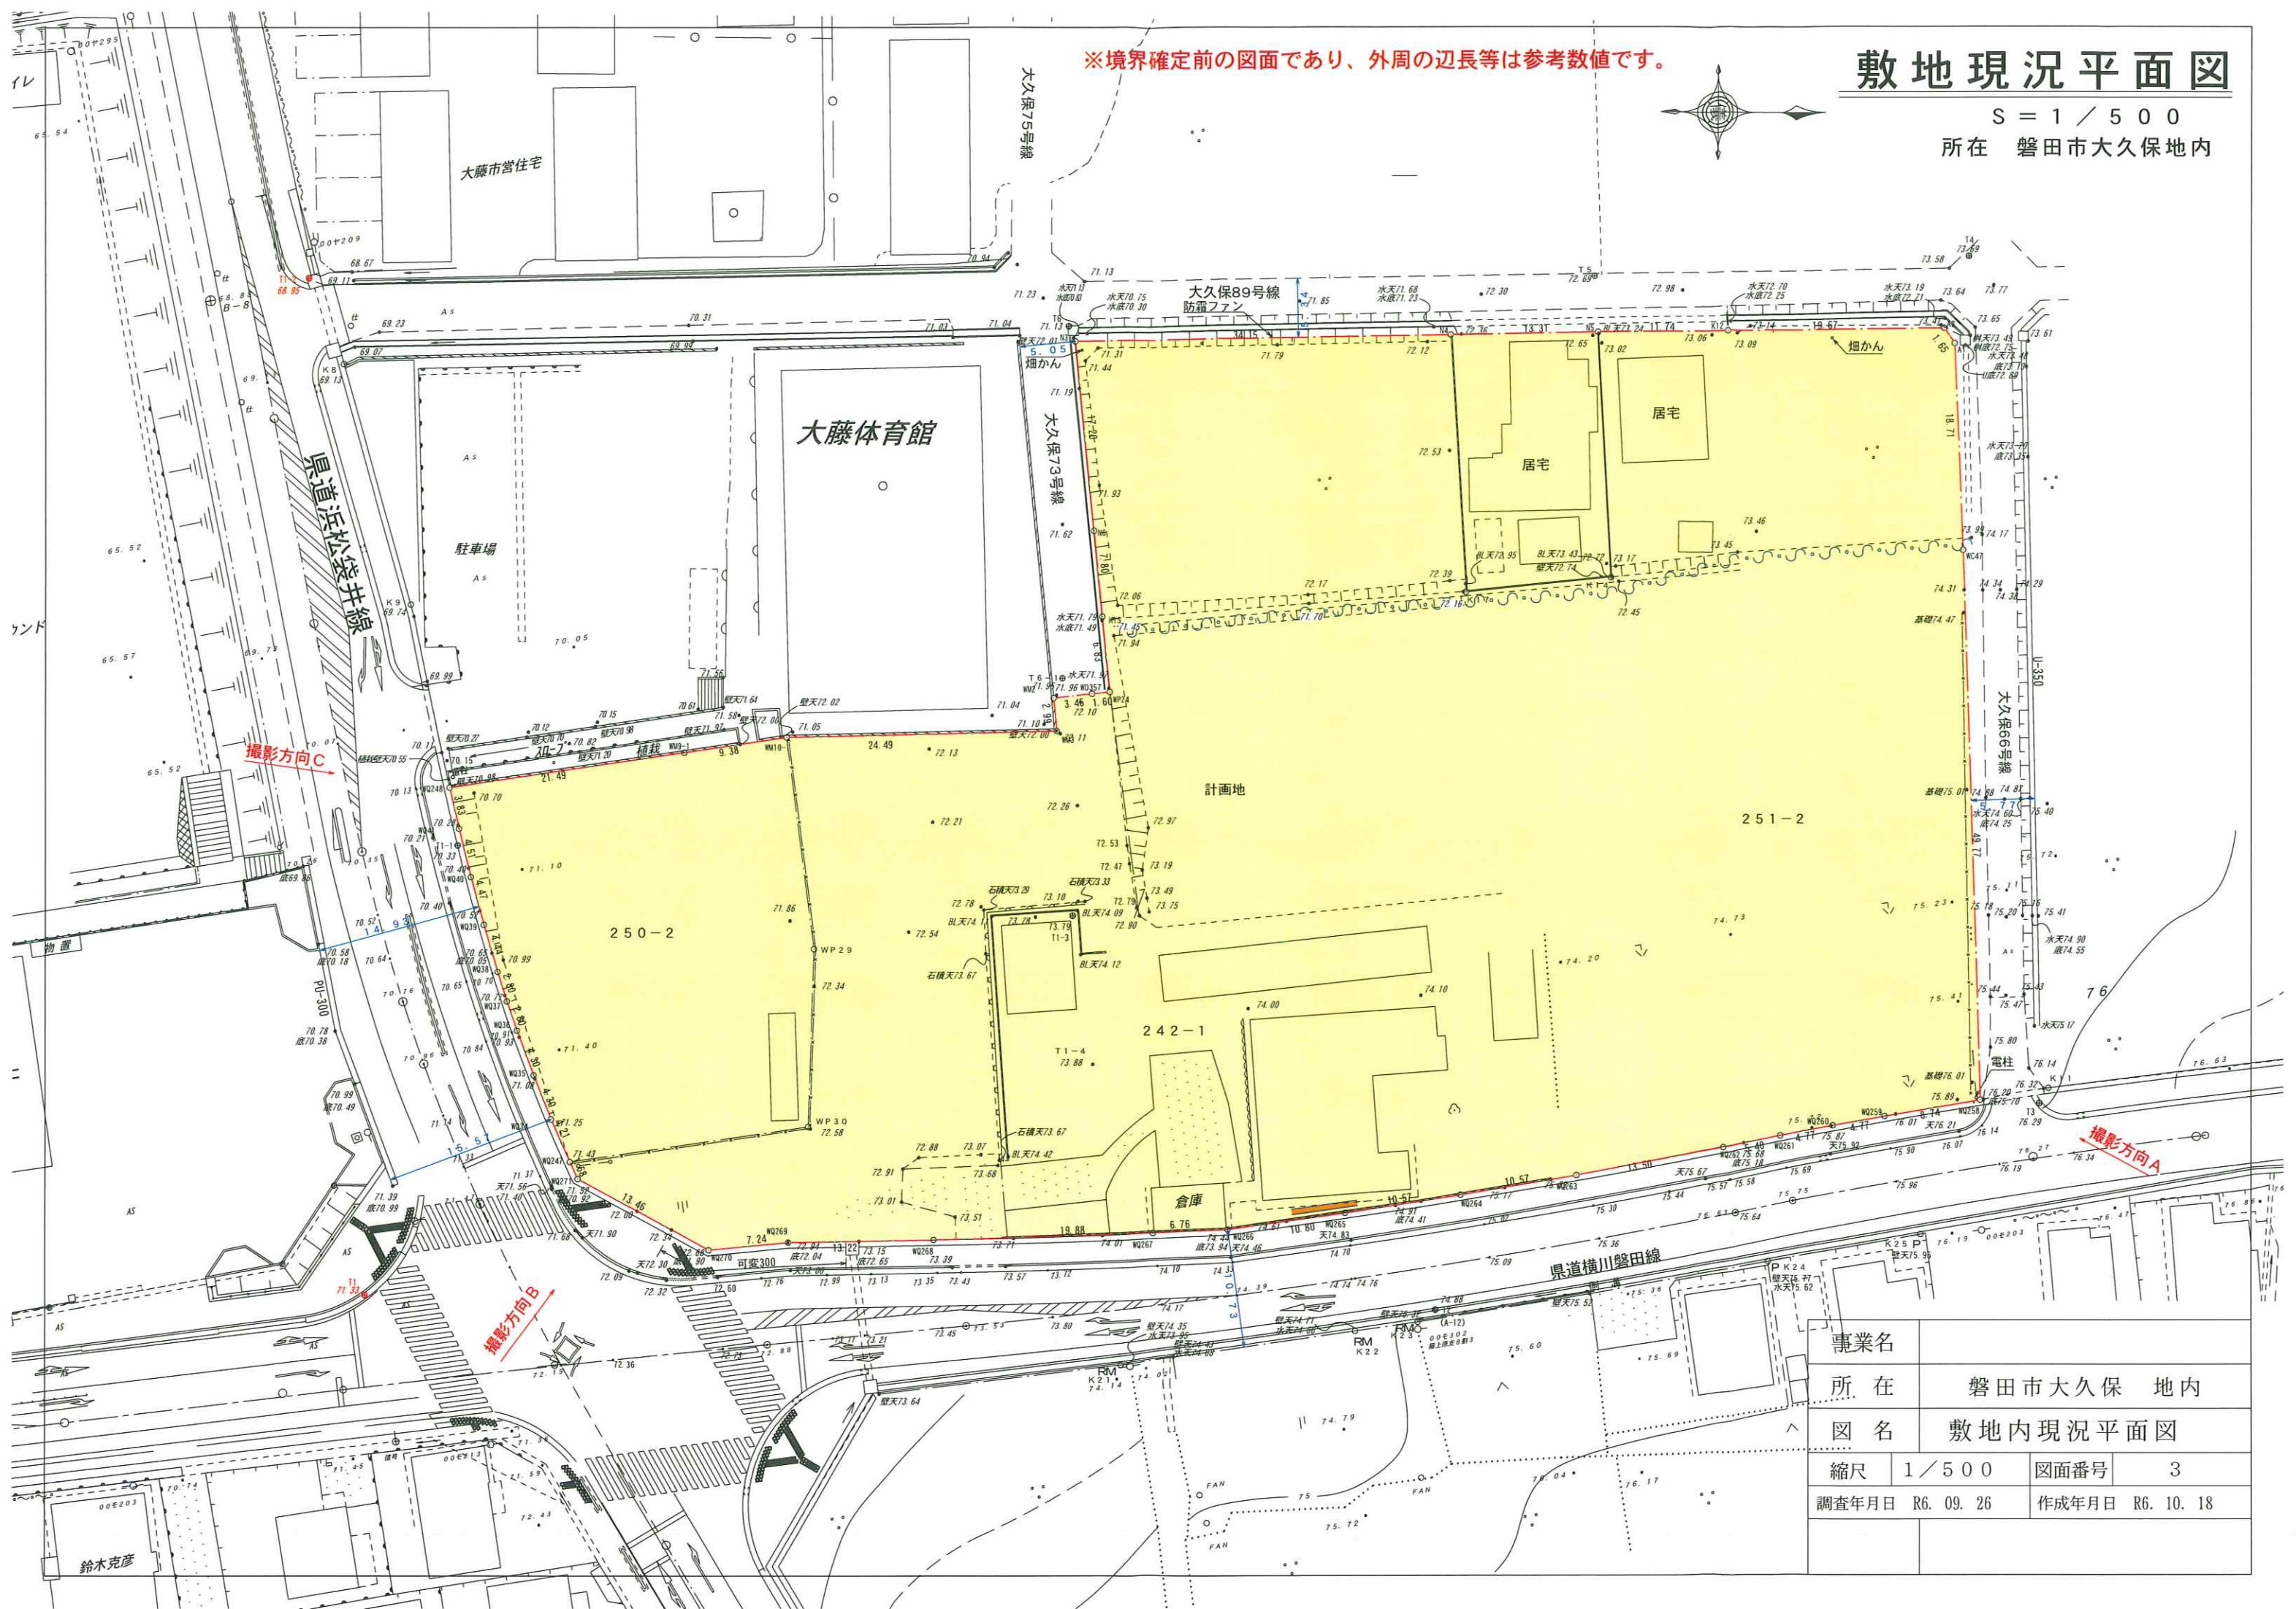


敷地現況平面図

S = 1 / 500
所在 磐田市大久保地内

※境界確定前の図面であり、外周の辺長等は参考数値です。

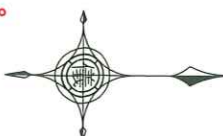


事業名			
所在	磐田市大久保 地内		
図名	敷地内現況平面図		
縮尺	1 / 500	図面番号	3
調査年月日	R6. 09. 26	作成年月日	R6. 10. 18

土地利用計画平面図

S = 1 / 500

所在 磐田市大久保地内

※境界確定前の図面であり、外周の辺長等は参考数値です。

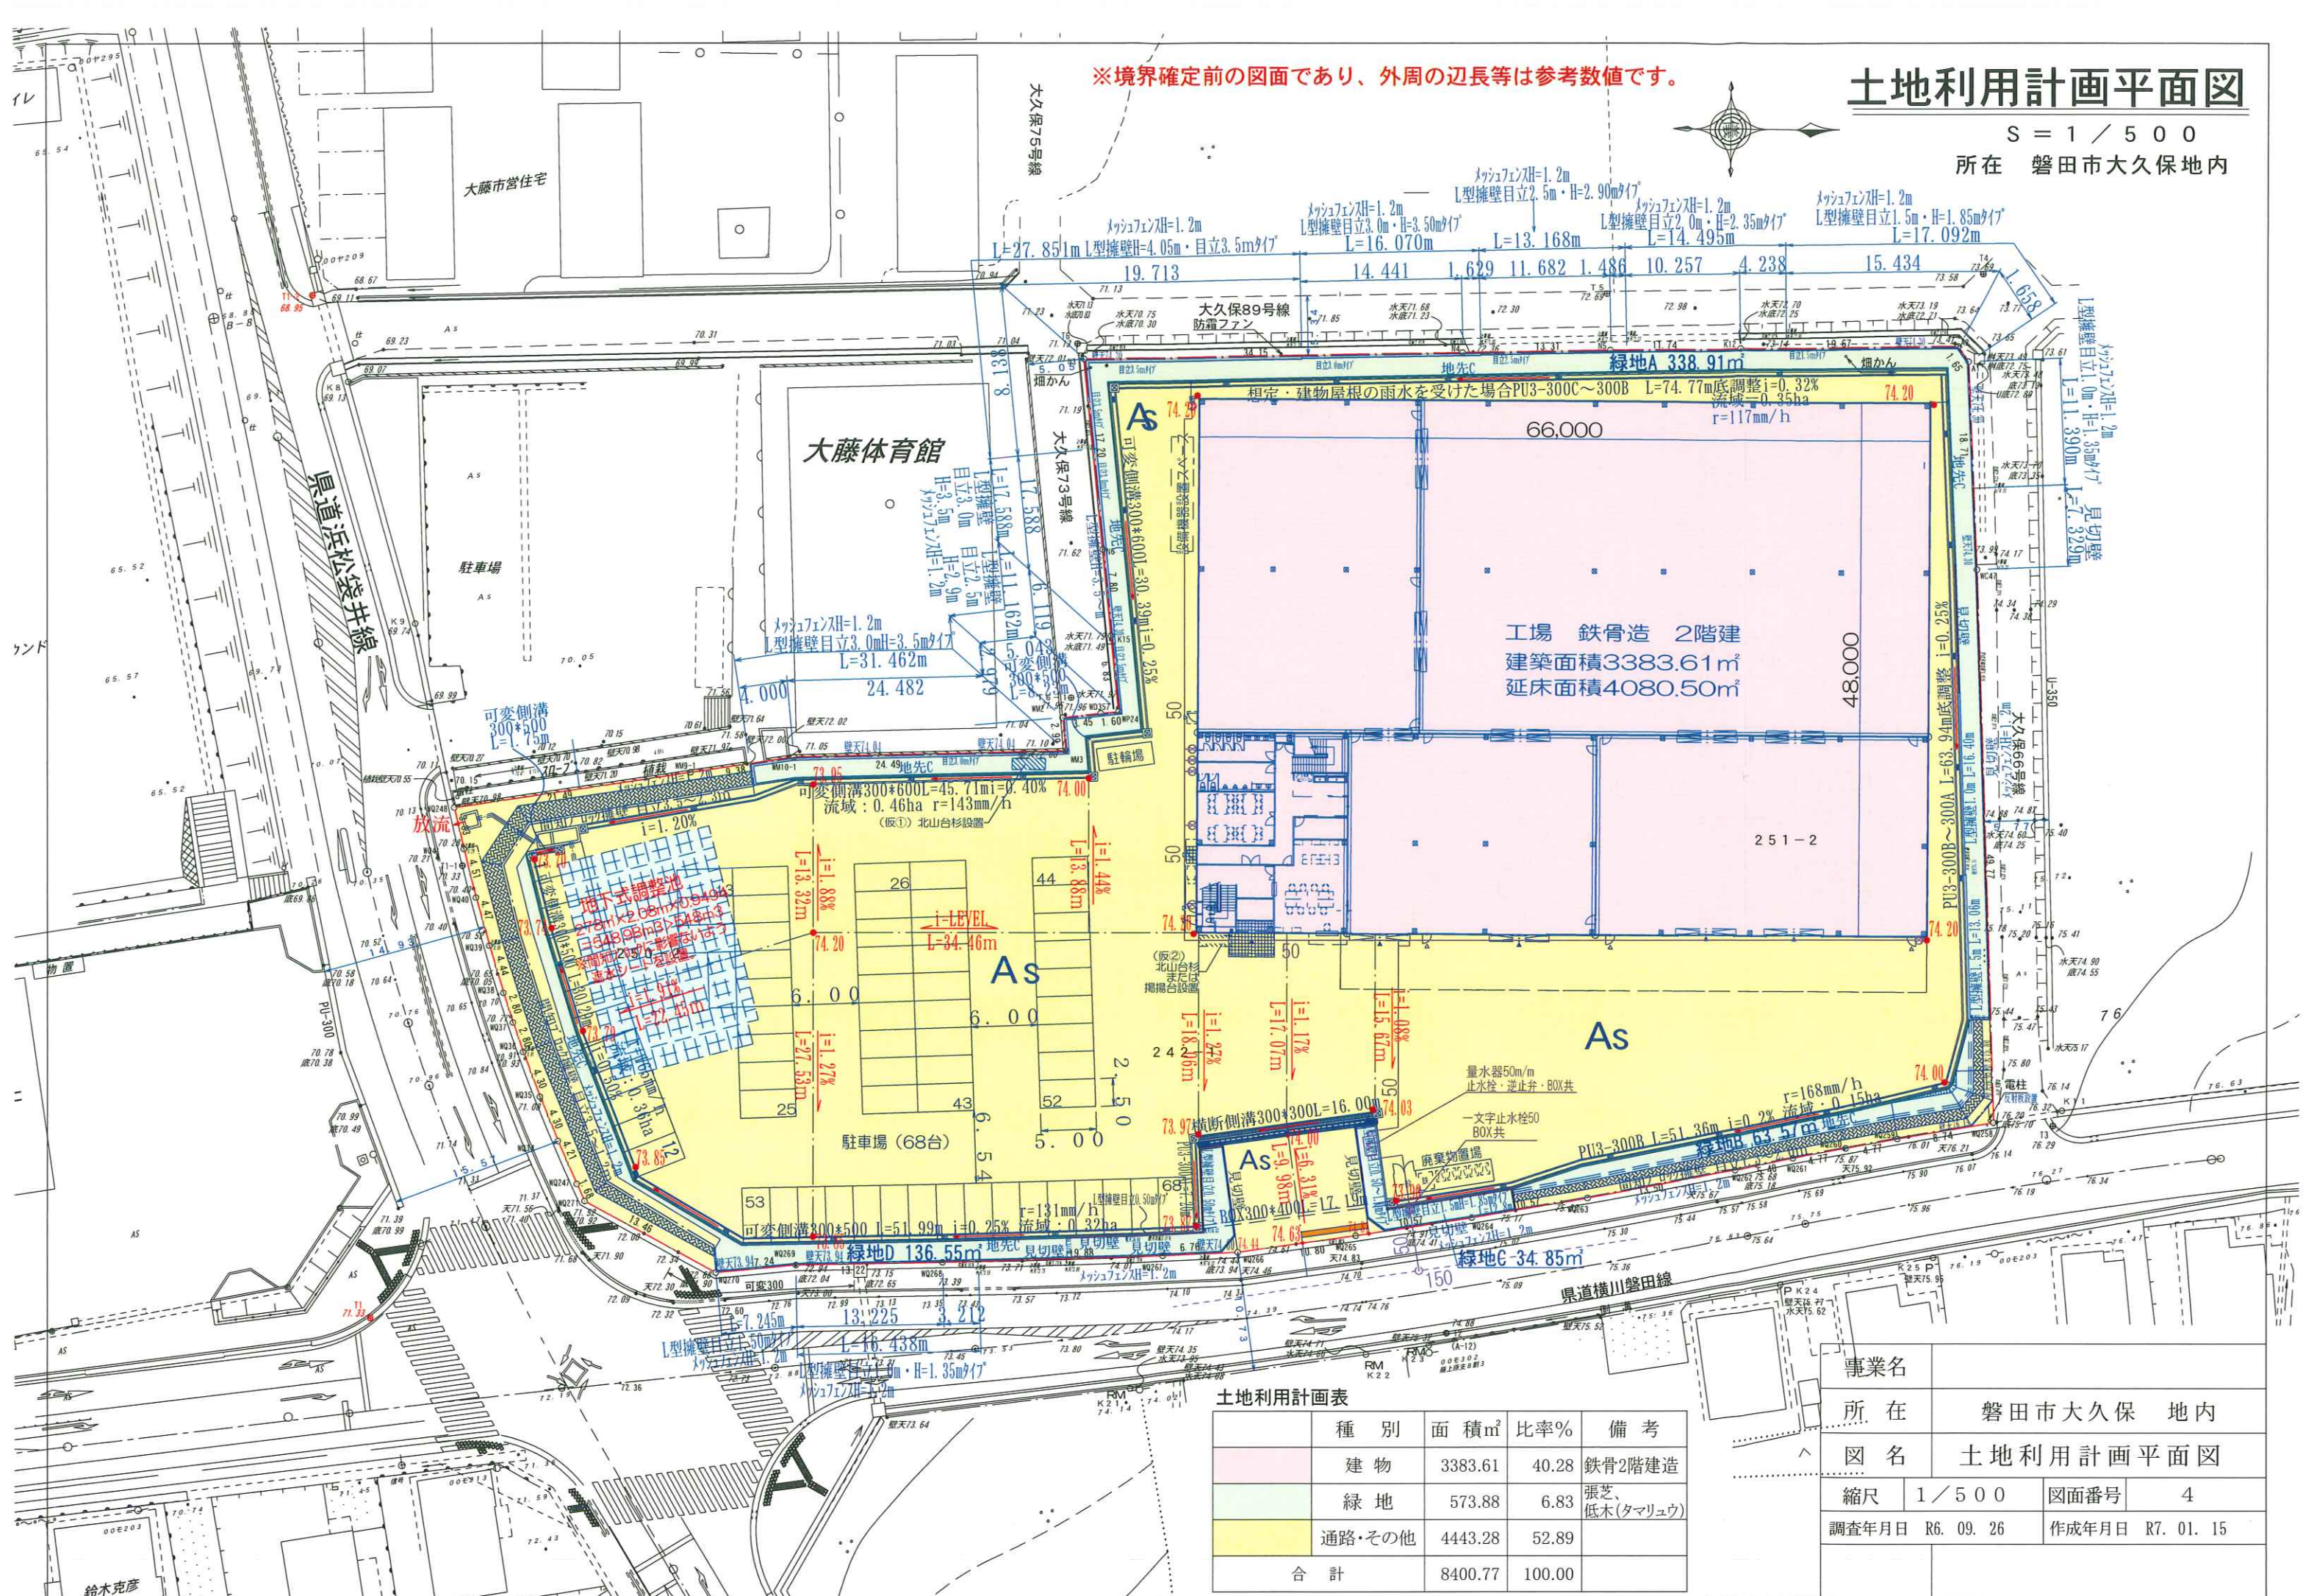

土地利用計画表

種別	面積㎡	比率%	備考
建物	3383.61	40.28	鉄骨2階建造
緑地	573.88	6.83	張芝、低木(タマリユ)
通路・その他	4443.28	52.89	
合計	8400.77	100.00	

事業名	磐田市大久保地内		
所在	土地利用計画平面図		
図名	縮尺	1 / 500	図面番号
	調査年月日	R6. 09. 26	作成年月日
			R7. 01. 15

造成計画平面図

S = 1 / 500

所在 磐田市大久保地内

