


伐採範囲平面図 S=1:1000

駿東郡小山町用沢

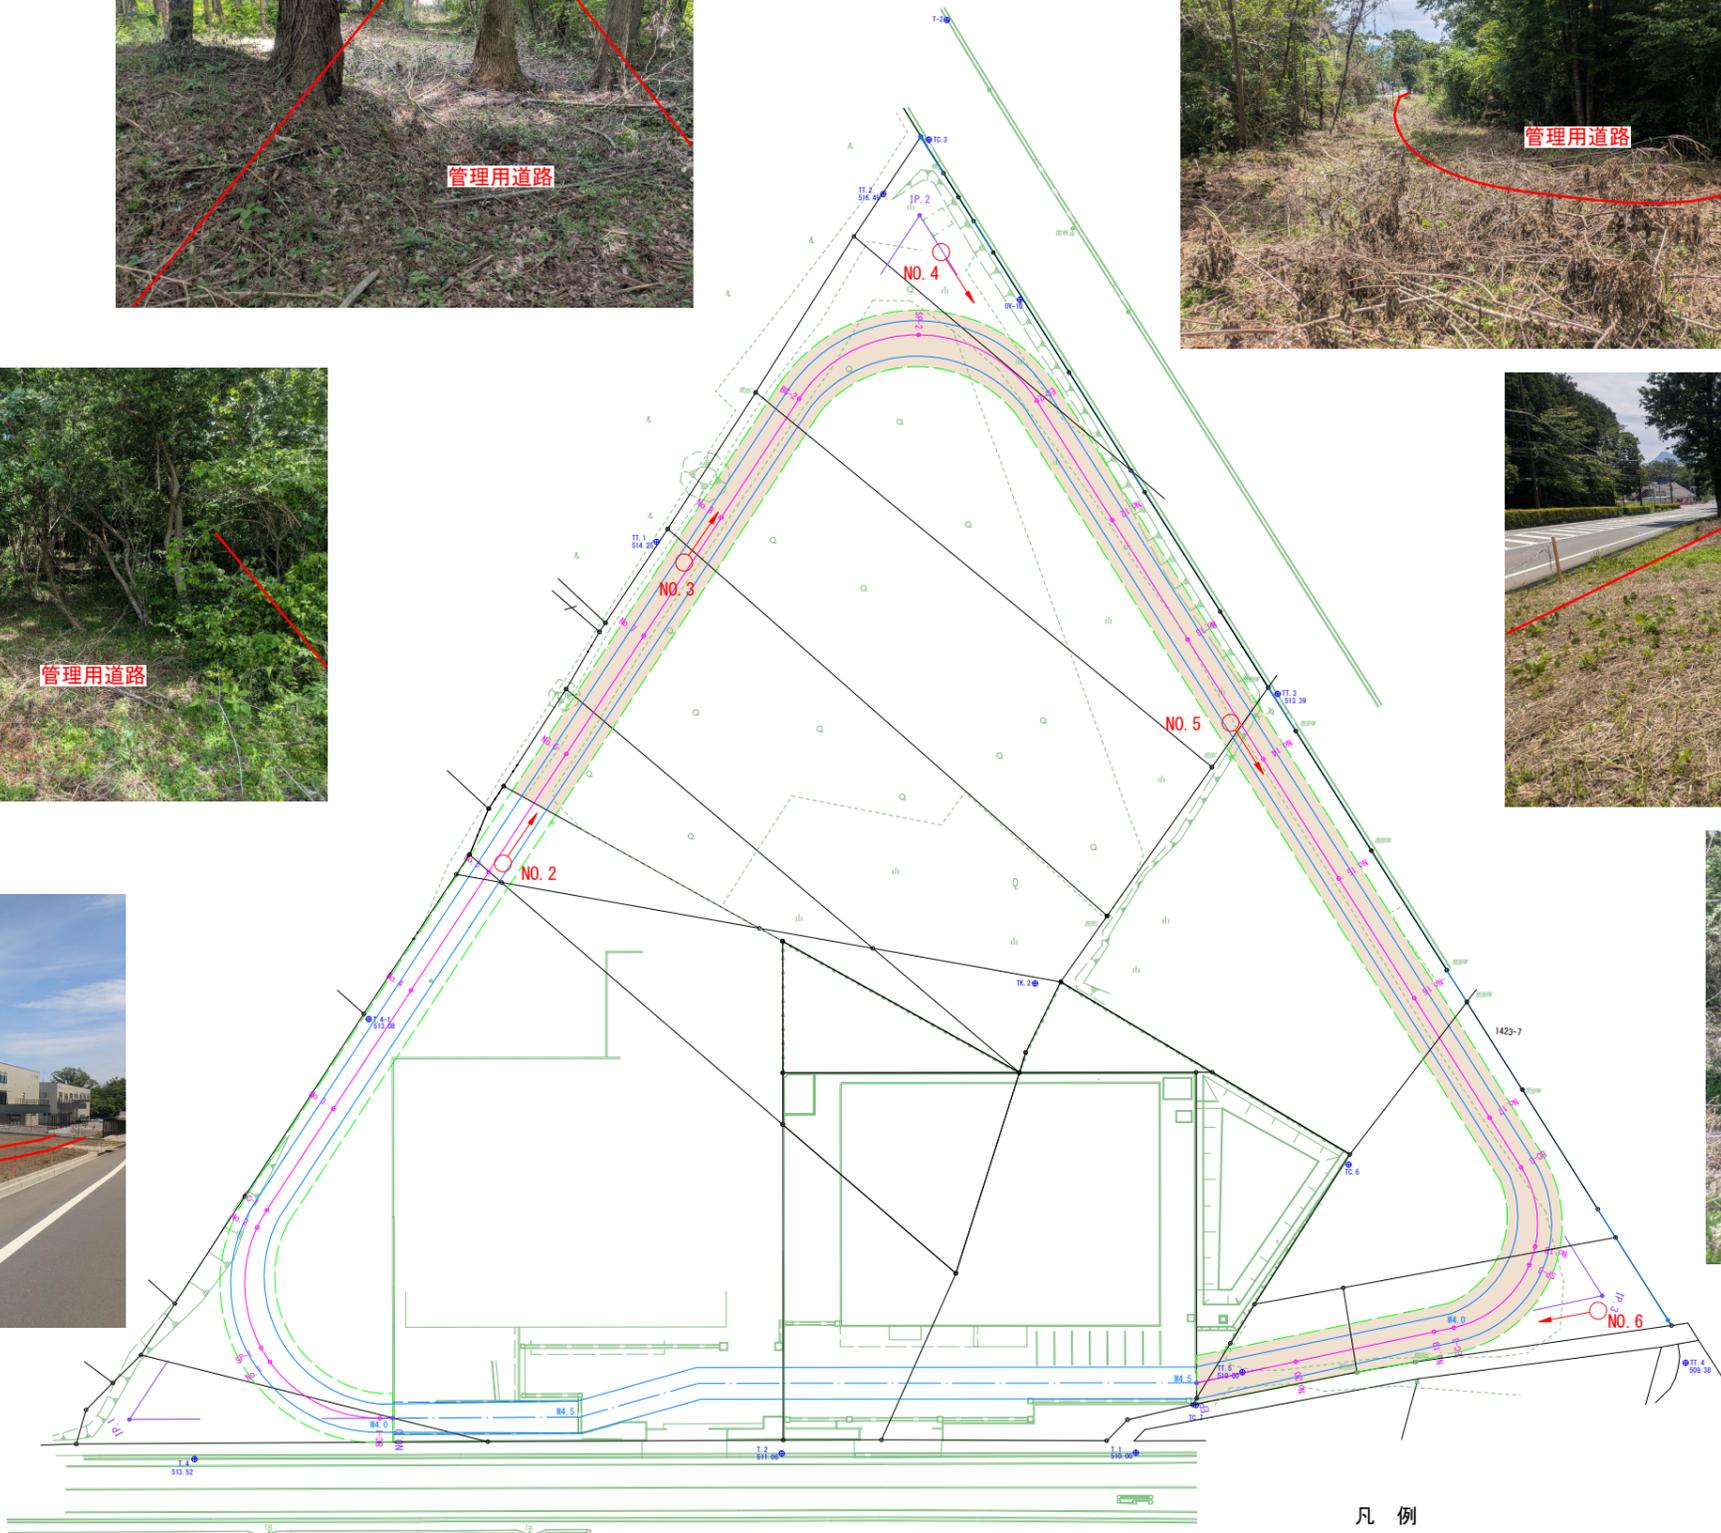

凡例

- 伐採範囲 A=2149㎡
- 写真位置

図面名	伐採範囲平面図		
土地所在地	駿東郡小山町用沢 地内		
縮尺	S=1:1000	該当書類番号	⑤ ⑦
測量年月日	令和 7年 5月19日	製図年月日	令和 7年 6月25日