
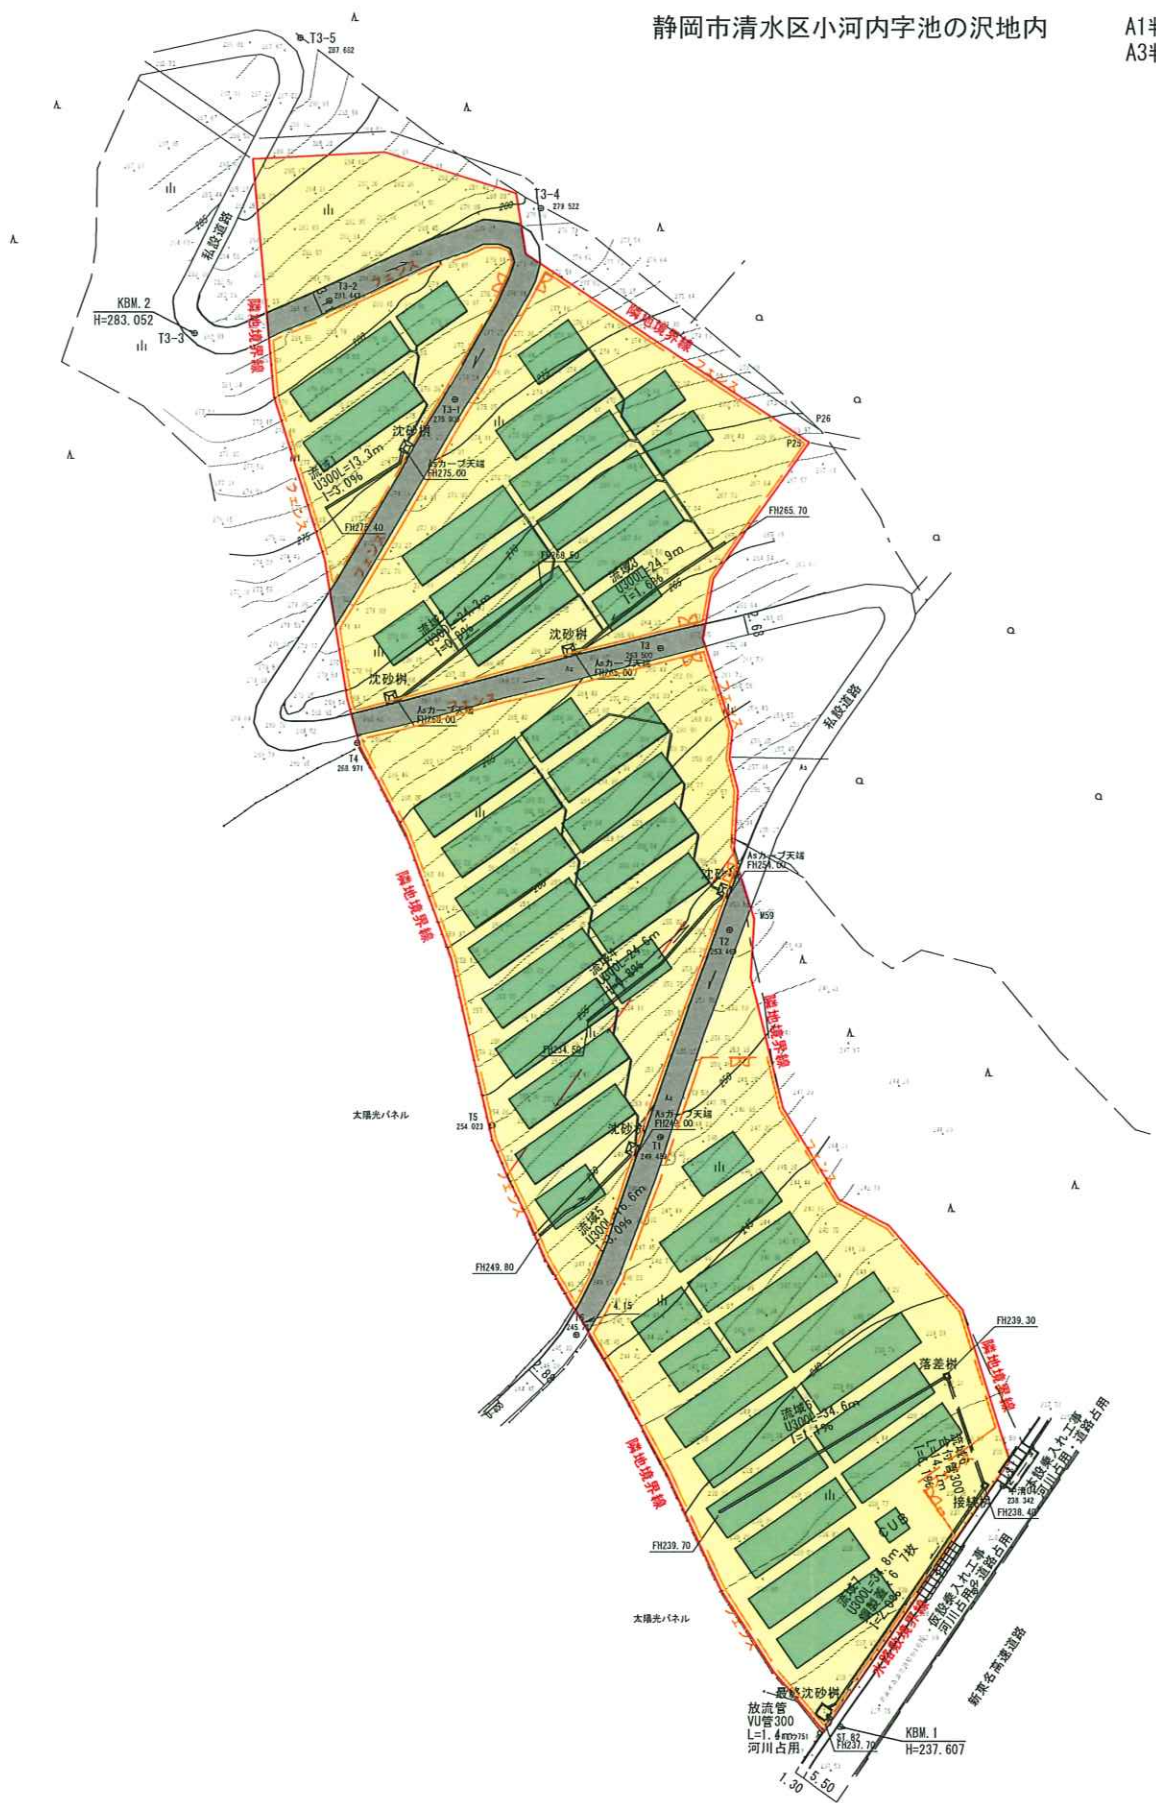


土地利用計画平面図

平面図

静岡市清水区小河内字池の沢地内

A1判 S=1:500
A3判 S=1:1,000

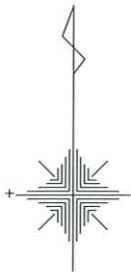

凡例

色別	種別	摘要
—	申請区域	A=8,946.53㎡
■	太陽光発電パネル及びキュービクル	出力668.8kw
■	管理施設地	境界内は年2回の草刈りを実施自治会には説明済
■	私設道路	As舗装(既存) W=2.68-3.11m
—	フェンス	H=1.5m



測地系	世界測地系
投影系	楕円系
測量年月日	令和6年11月13日

【清水区小河内字池の沢】			
工事名	清水区小河内太陽光発電所建設工事		
図面名	土地利用計画平面図		
縮尺	A1 1:500 A3 1:1000	図面番号	/
測量	株式会社 アクト	責任者印	責任者
設計	令和7年3月	責任者印	責任者
株式会社 ジェネックス			

造成計画平面図

静岡市清水区小河内字池の沢地内

A1判 S=1:500
A3判 S=1:1,000

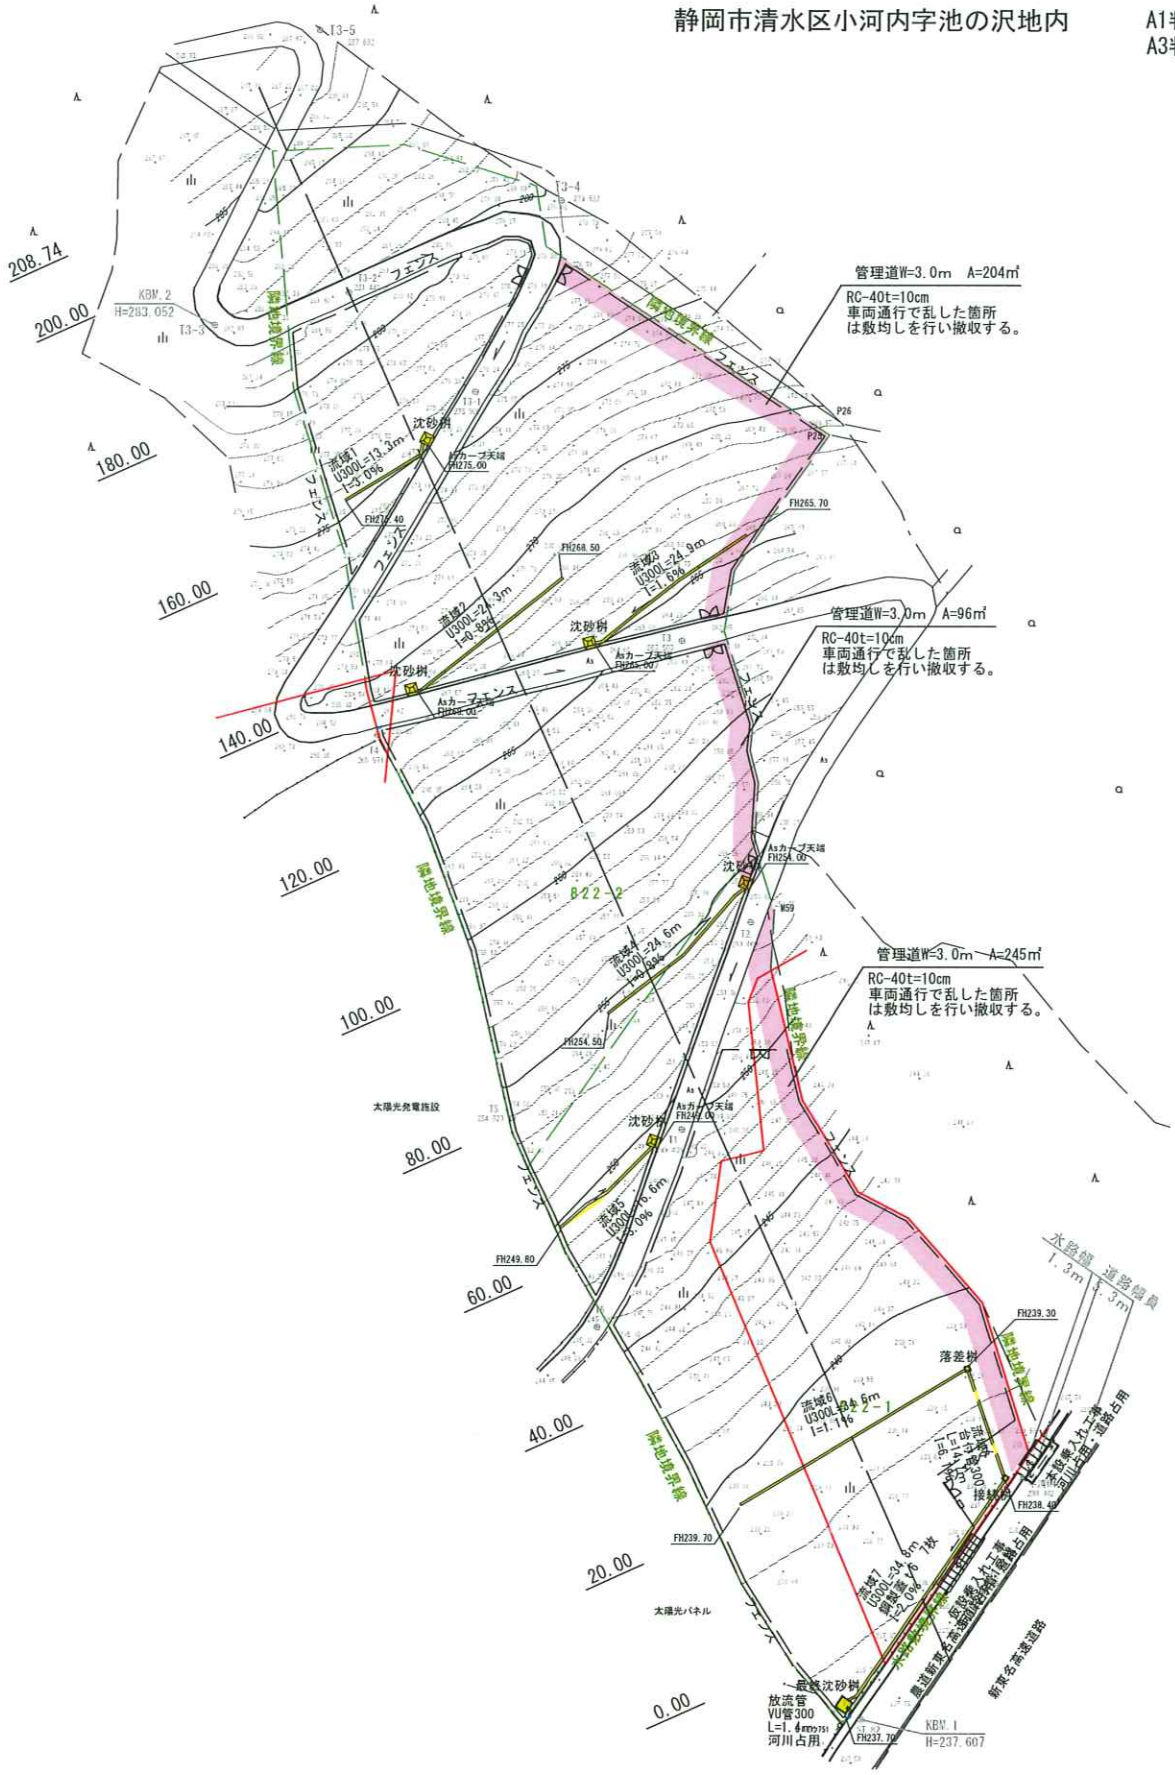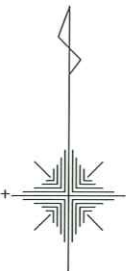

凡例

色別	種別	摘要
—	申請区域	A=8,946.53㎡
—	擁壁類	なし
—	切土	U300V=(13.3+24.3+24.9+24.6+16.6+34.6+34.8)*0.4=69m3 台付管V=14.7*0.8=12m3 沈砂池V=1.4*4=6m3 最終沈砂池V=9*1=9m3 計=2.2*2.95*0.2=1m3 合計 92m3 発生土は埋戻し +付近処理
—	盛土	管理道RC-40敷均し V=(204+96+245)*0.1 合計 55m3

申請区域(1,703.06㎡)
事業区域(8,946.53㎡)

【清水区小河内字池の沢】

工事名	清水区小河内太陽光発電所建設工事		
図面名	平面図		
縮尺	A1 1:500 A3 1:1000	図面番号	/
測量	株式会社 アクト	責任者印	責任者
設計	令和7年3月	責任者印	責任者
株式会社 ジェネックス			

測地系	世界測地系
座標系	VⅢ系
測量年月日	令和6年11月13日