


本番	No.10		測番 (No.10)			
鉄塔型 および継脚	LF5+35.0		水平角度		R:1° -58'	
			基礎型		LRs-700	
F.L.L	-	脚	a	b	c	d
F.L.	+0.7	片継脚	0.0	2.0	1.5	0.0
偏心距離	-	ポスト継	(3.5)	(3.5)	(3.0)	(3.5)
地目	山地	敷地面積	m ² (坪)			

線路名 川根平岡線

平面図

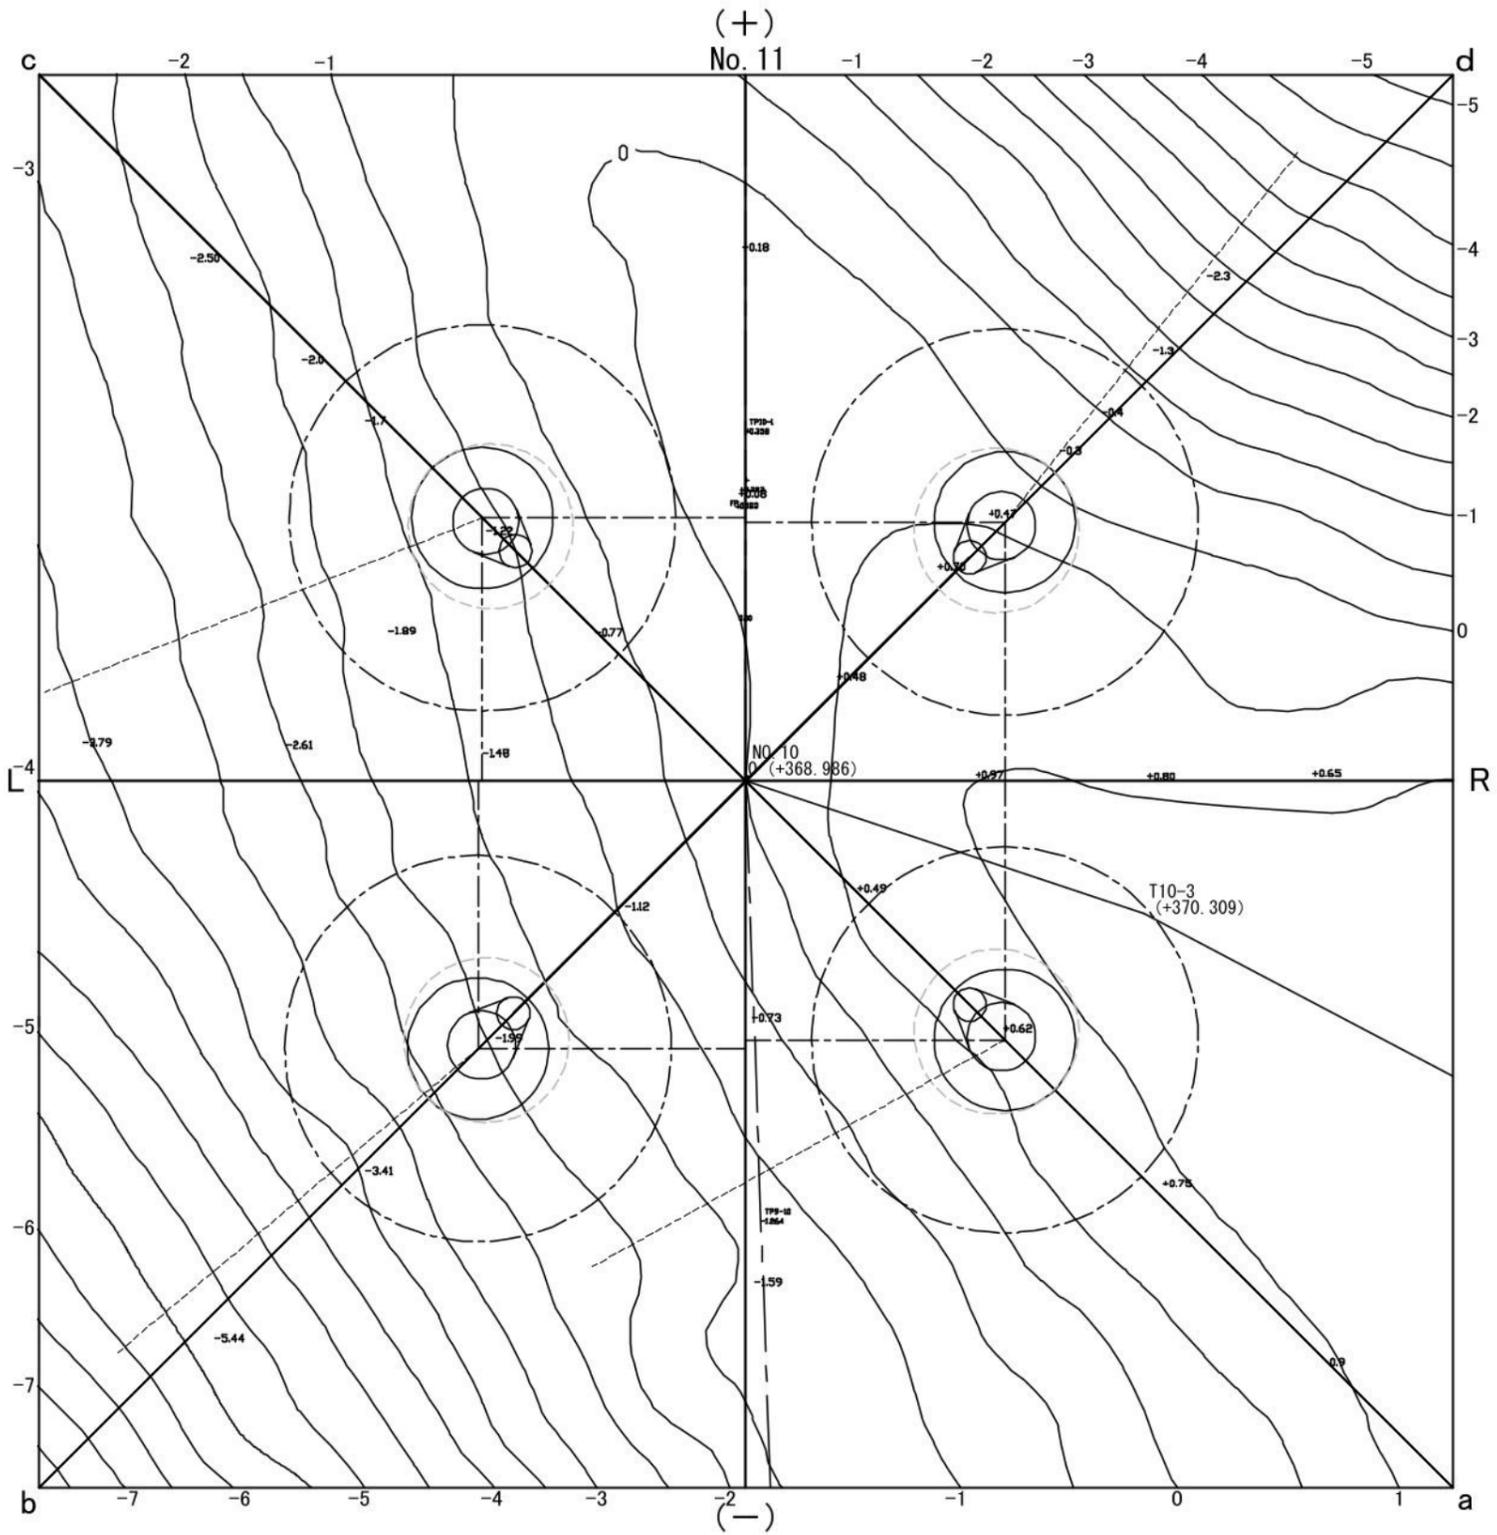


縮尺 1:150

本番	No.11		測番		(No.11)	
鉄塔型 および継脚	LF6+57.0		水平角度		L:0° -08'	
			基礎型		LRs-800	
F.L.L	-	脚	a	b	c	d
F.L.	+2.4	片継脚	1.5	4.0	2.5	0.0
偏心距離	-	ポスト継	(3.5)	(3.5)	(3.5)	(3.5)
地目	山地	敷地面積	m ² (坪)			

線路名 川根平岡線

平面図

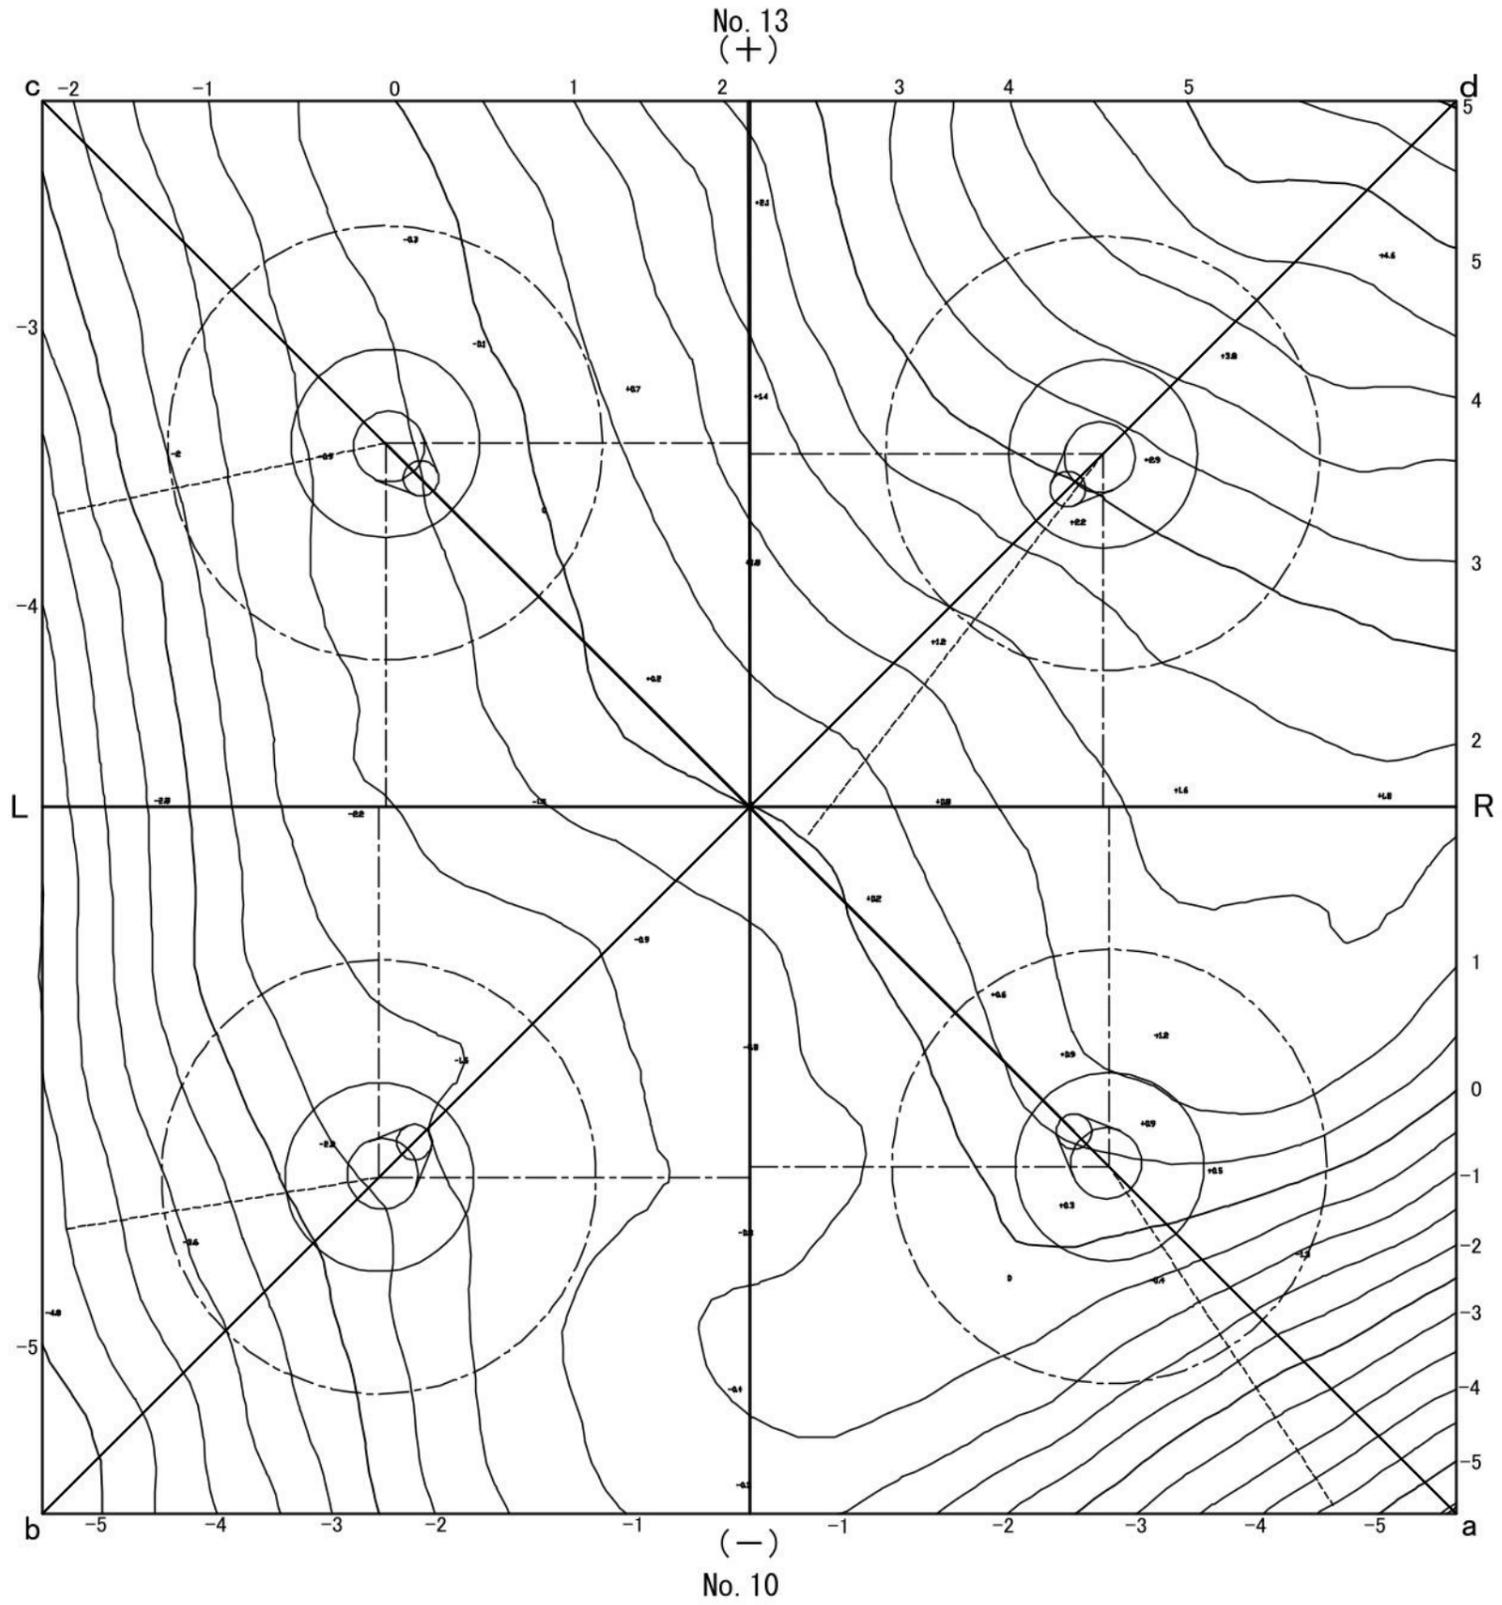


縮尺 1:150

本番	No.13	測番	(No.13)			
鉄塔型 および継脚	B5+40.0	水平角度	R:12° -39'			
		基礎型	MRs-700			
F.L.L	—	脚	a	b	c	d
F.L.	±0.0	片継脚	1.0	1.0	3.0	0.0
偏心距離	—	ポスト継	(1.5)	(2.0)	(2.5)	(1.5)
地目	山地	敷地面積	m ² (坪)			

線路名	川根平岡線
-----	-------

平面図

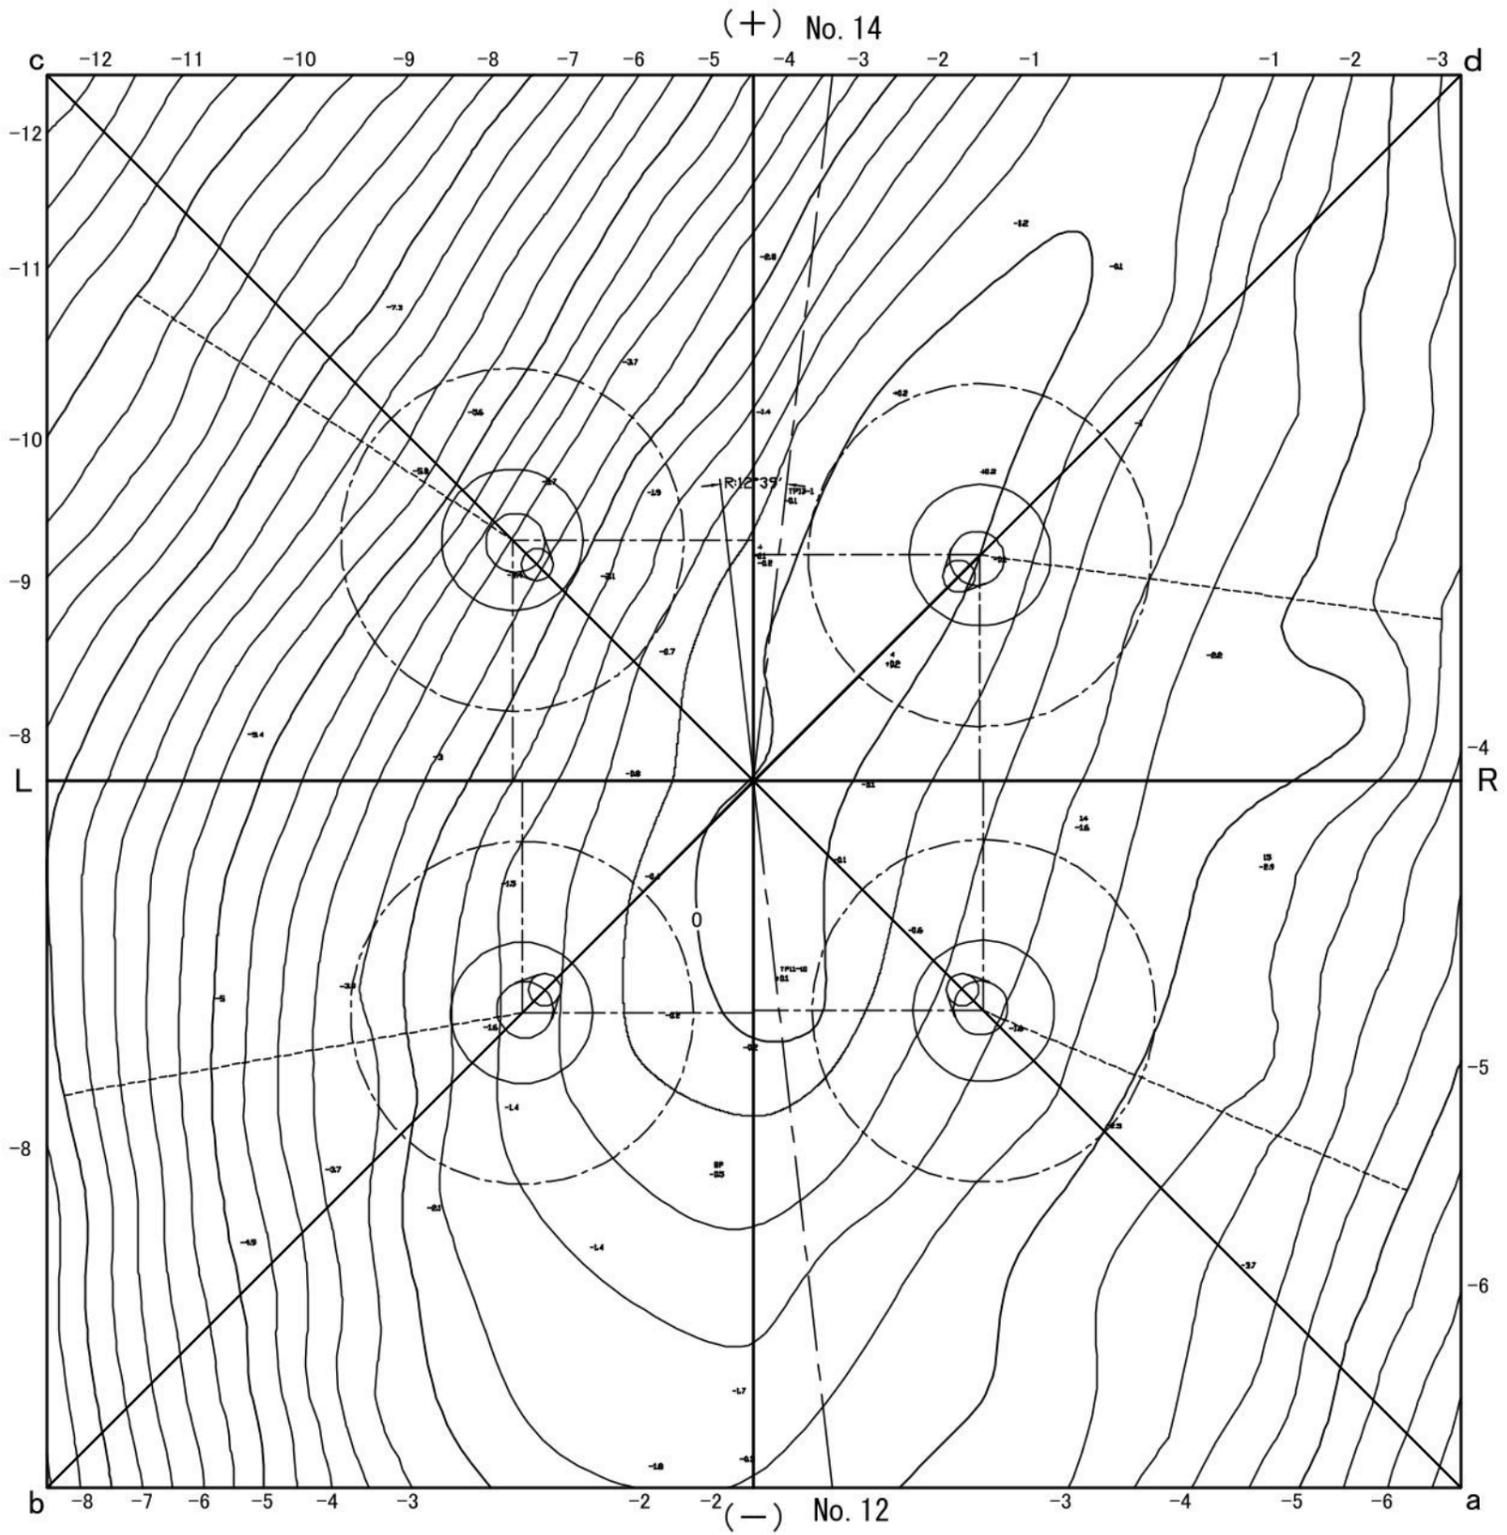


縮尺	1:150
----	-------

本番	No.14	測番	(No.14)			
鉄塔型 および継脚	LF7+38.0	水平角度	L:5° -38'			
		基礎型	S-700			
F.L.L	-	脚	a	b	c	d
F.L.	+2.0	片継脚	2.5	7.5	0.0	0.0
偏心距離	-	ポスト継	(-)	(-)	(-)	(-)
地目	山地	敷地面積	m ² (坪)			

線路名 川根平岡線

平面図

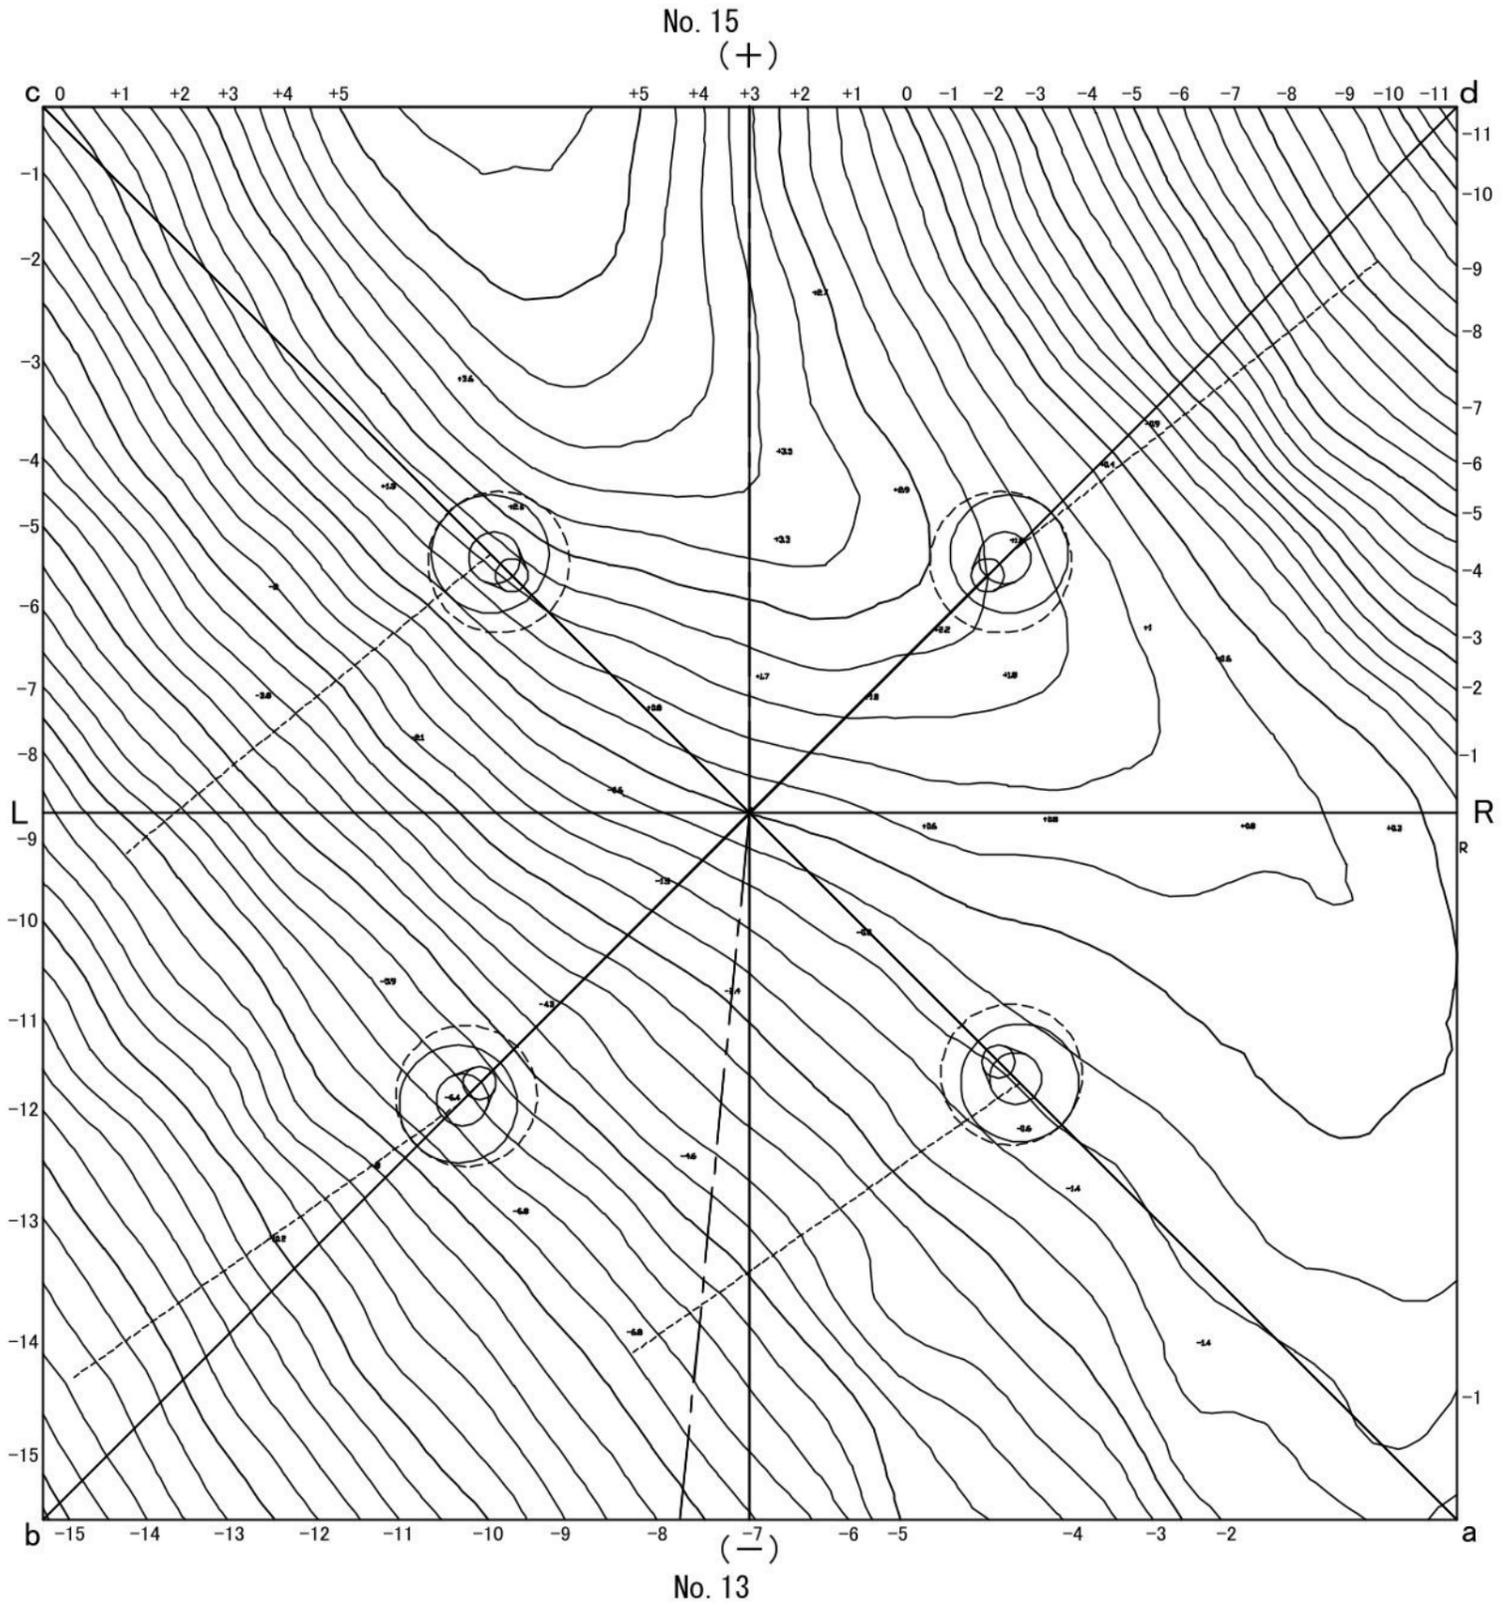


縮尺 1:150

本番	No.15		測番 (No.15)			
鉄塔型 および継脚	LB1+45.0		水平角度		L:10° -49'	
			基礎型		MRs-850	
F.L.L	-	脚	a	b	c	d
F.L.	+1.3	片継脚	0.0	2.5	3.0	0.0
偏心距離	-	ポスト継	(1.0)	(1.0)	(1.5)	(1.5)
地目	山地	敷地面積	m ² (坪)			

線路名	川根平岡線
-----	-------

平面図

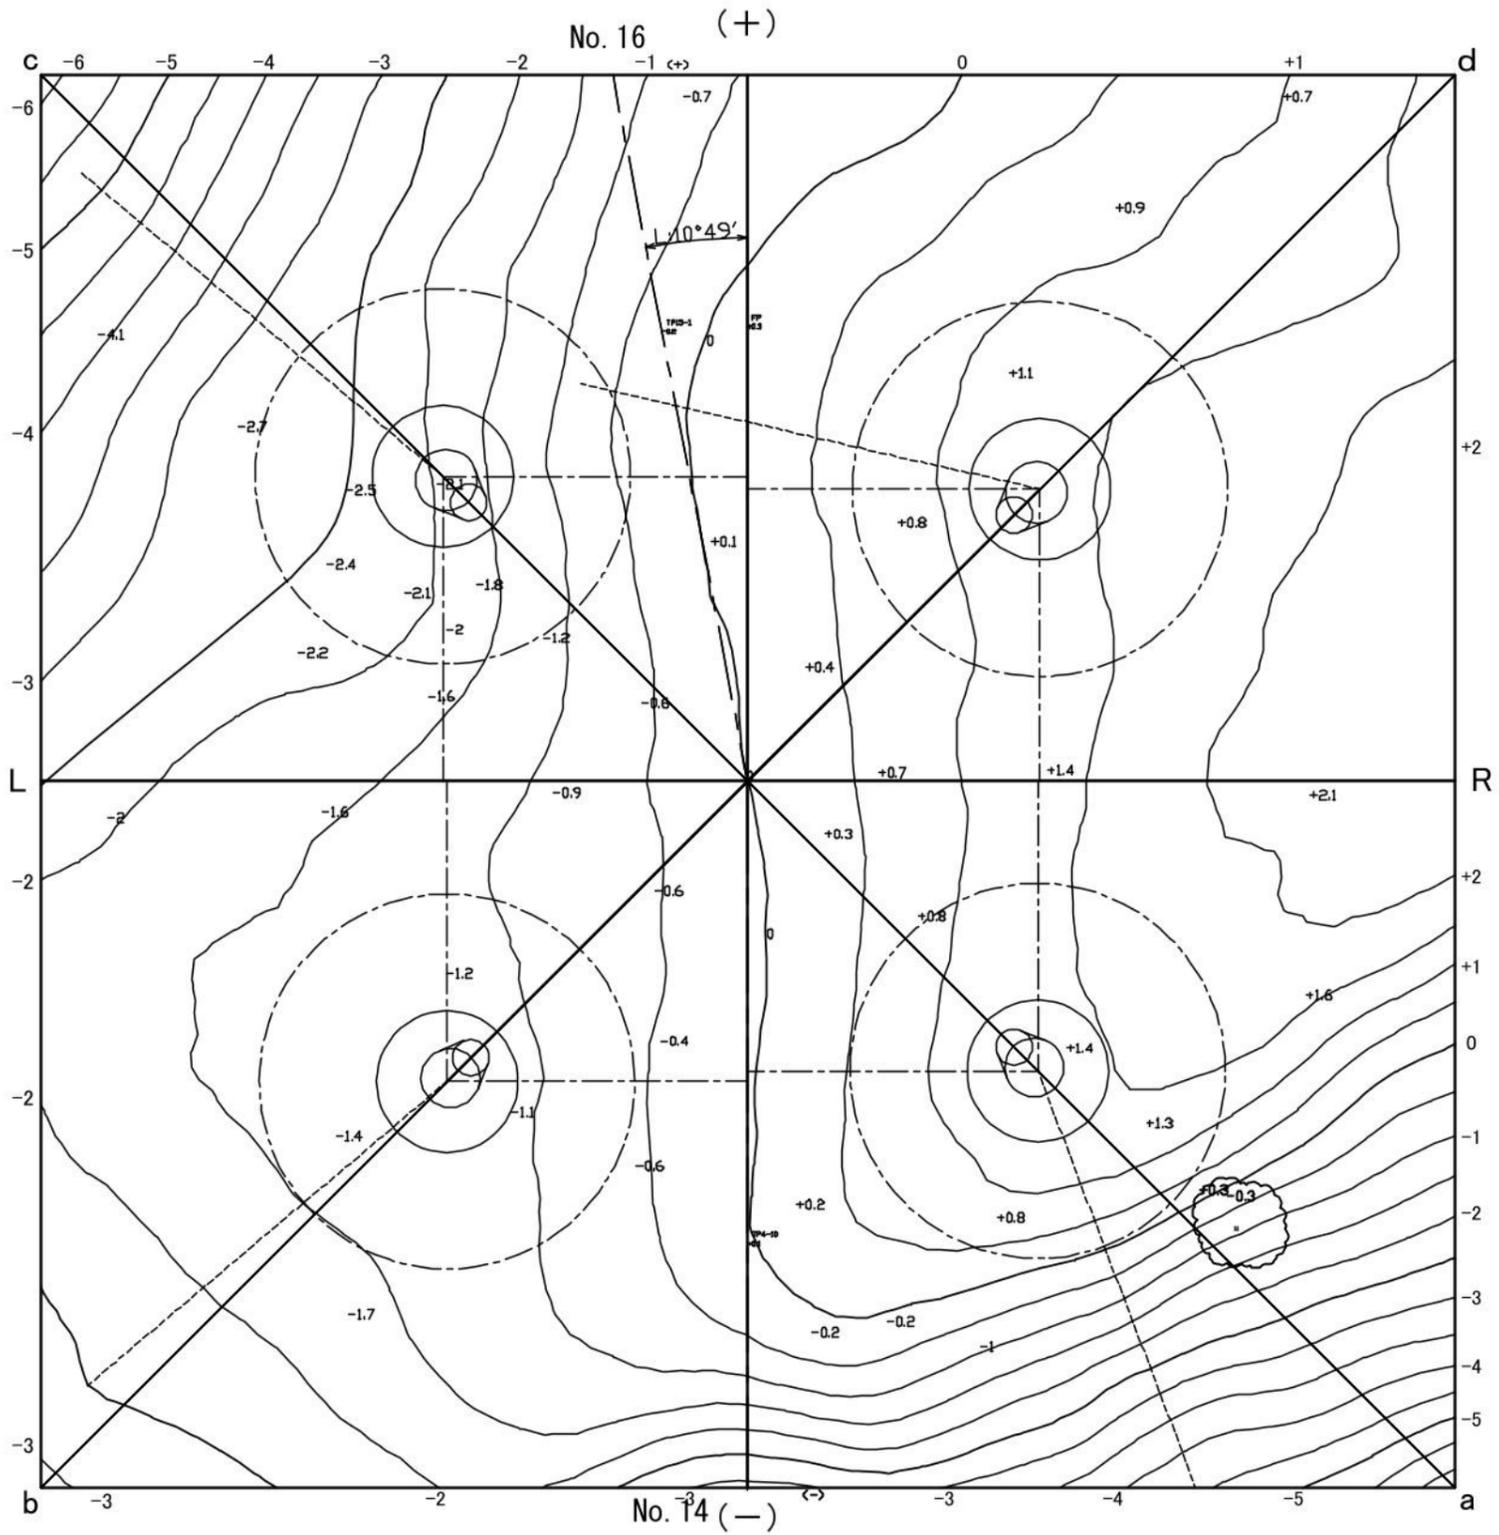


縮尺	1:150
----	-------

本番	No.16		測番		(No.16)	
鉄塔型 および継脚	LF8+54.0		水平角度		L:1° -34'	
			基礎型		S-750	
F.L.L	-	脚	a	b	c	d
F.L.	+6.0	片継脚	13.5	5.0	0.0	8.0
偏心距離	-	ポスト継	(-)	(-)	(-)	(-)
地目	山地	敷地面積	m ² (坪)			

線路名 川根平岡線

平面図

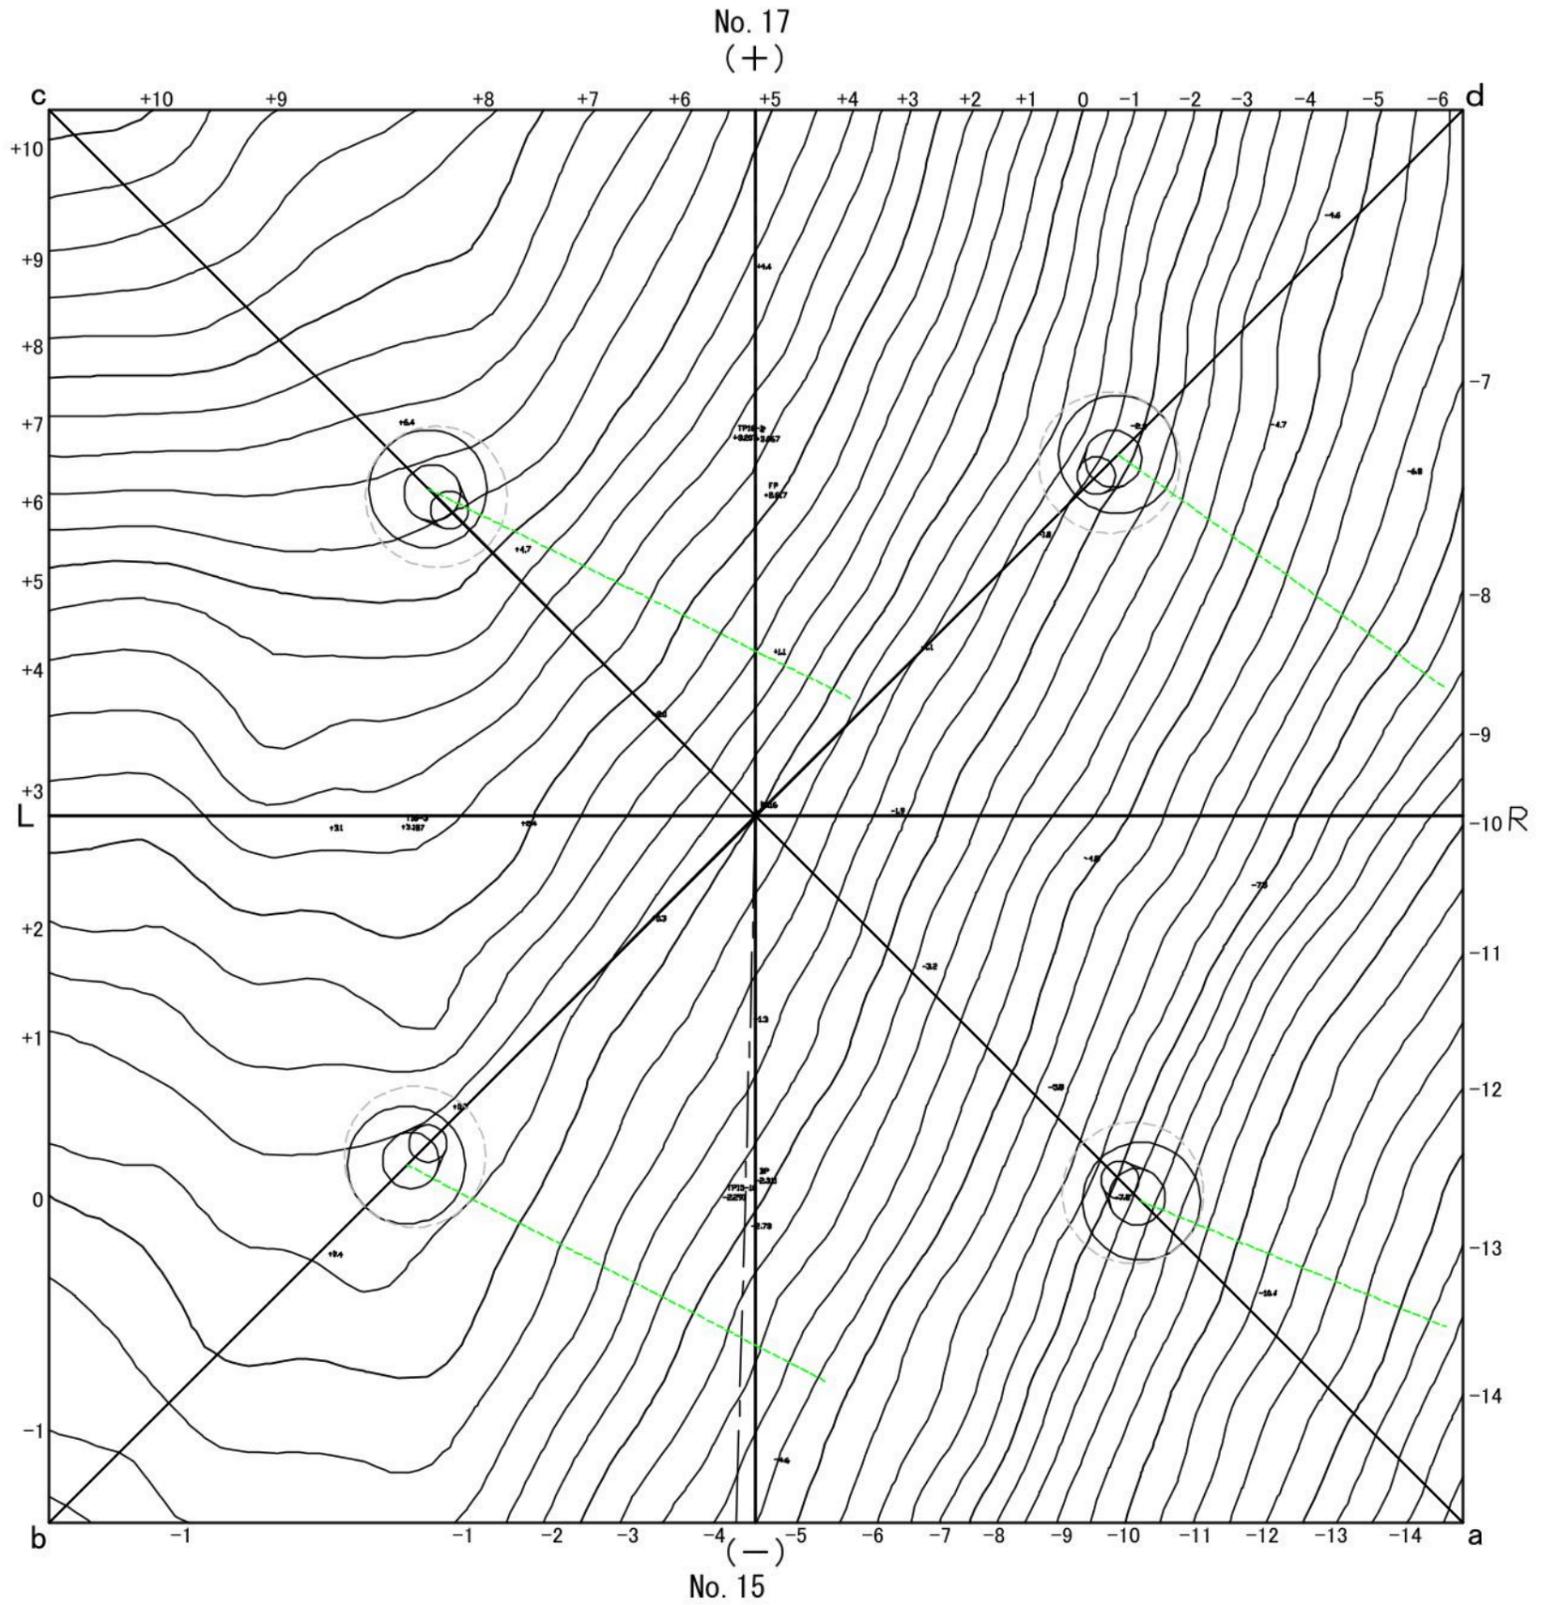

縮尺 1:150