



(平面図・縦断図)

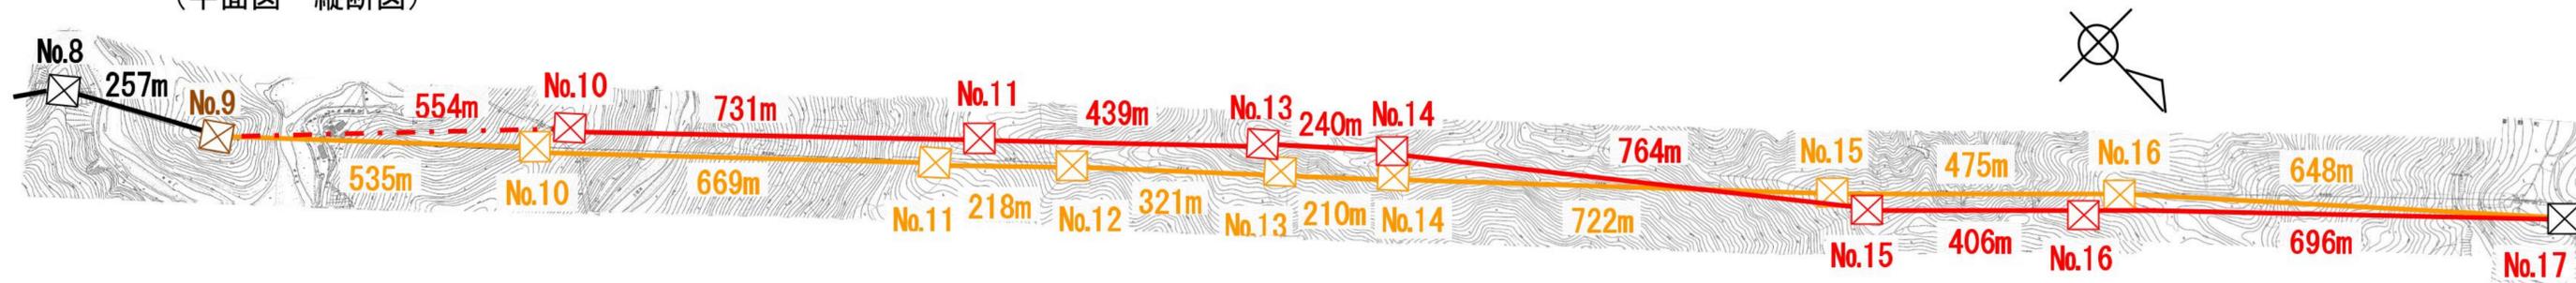

ACSR330mm<sup>2</sup> (張替), AC70mm<sup>2</sup> (張替)  
 ACSR330mm<sup>2</sup> (撤去), AW70mm<sup>2</sup> (撤去)

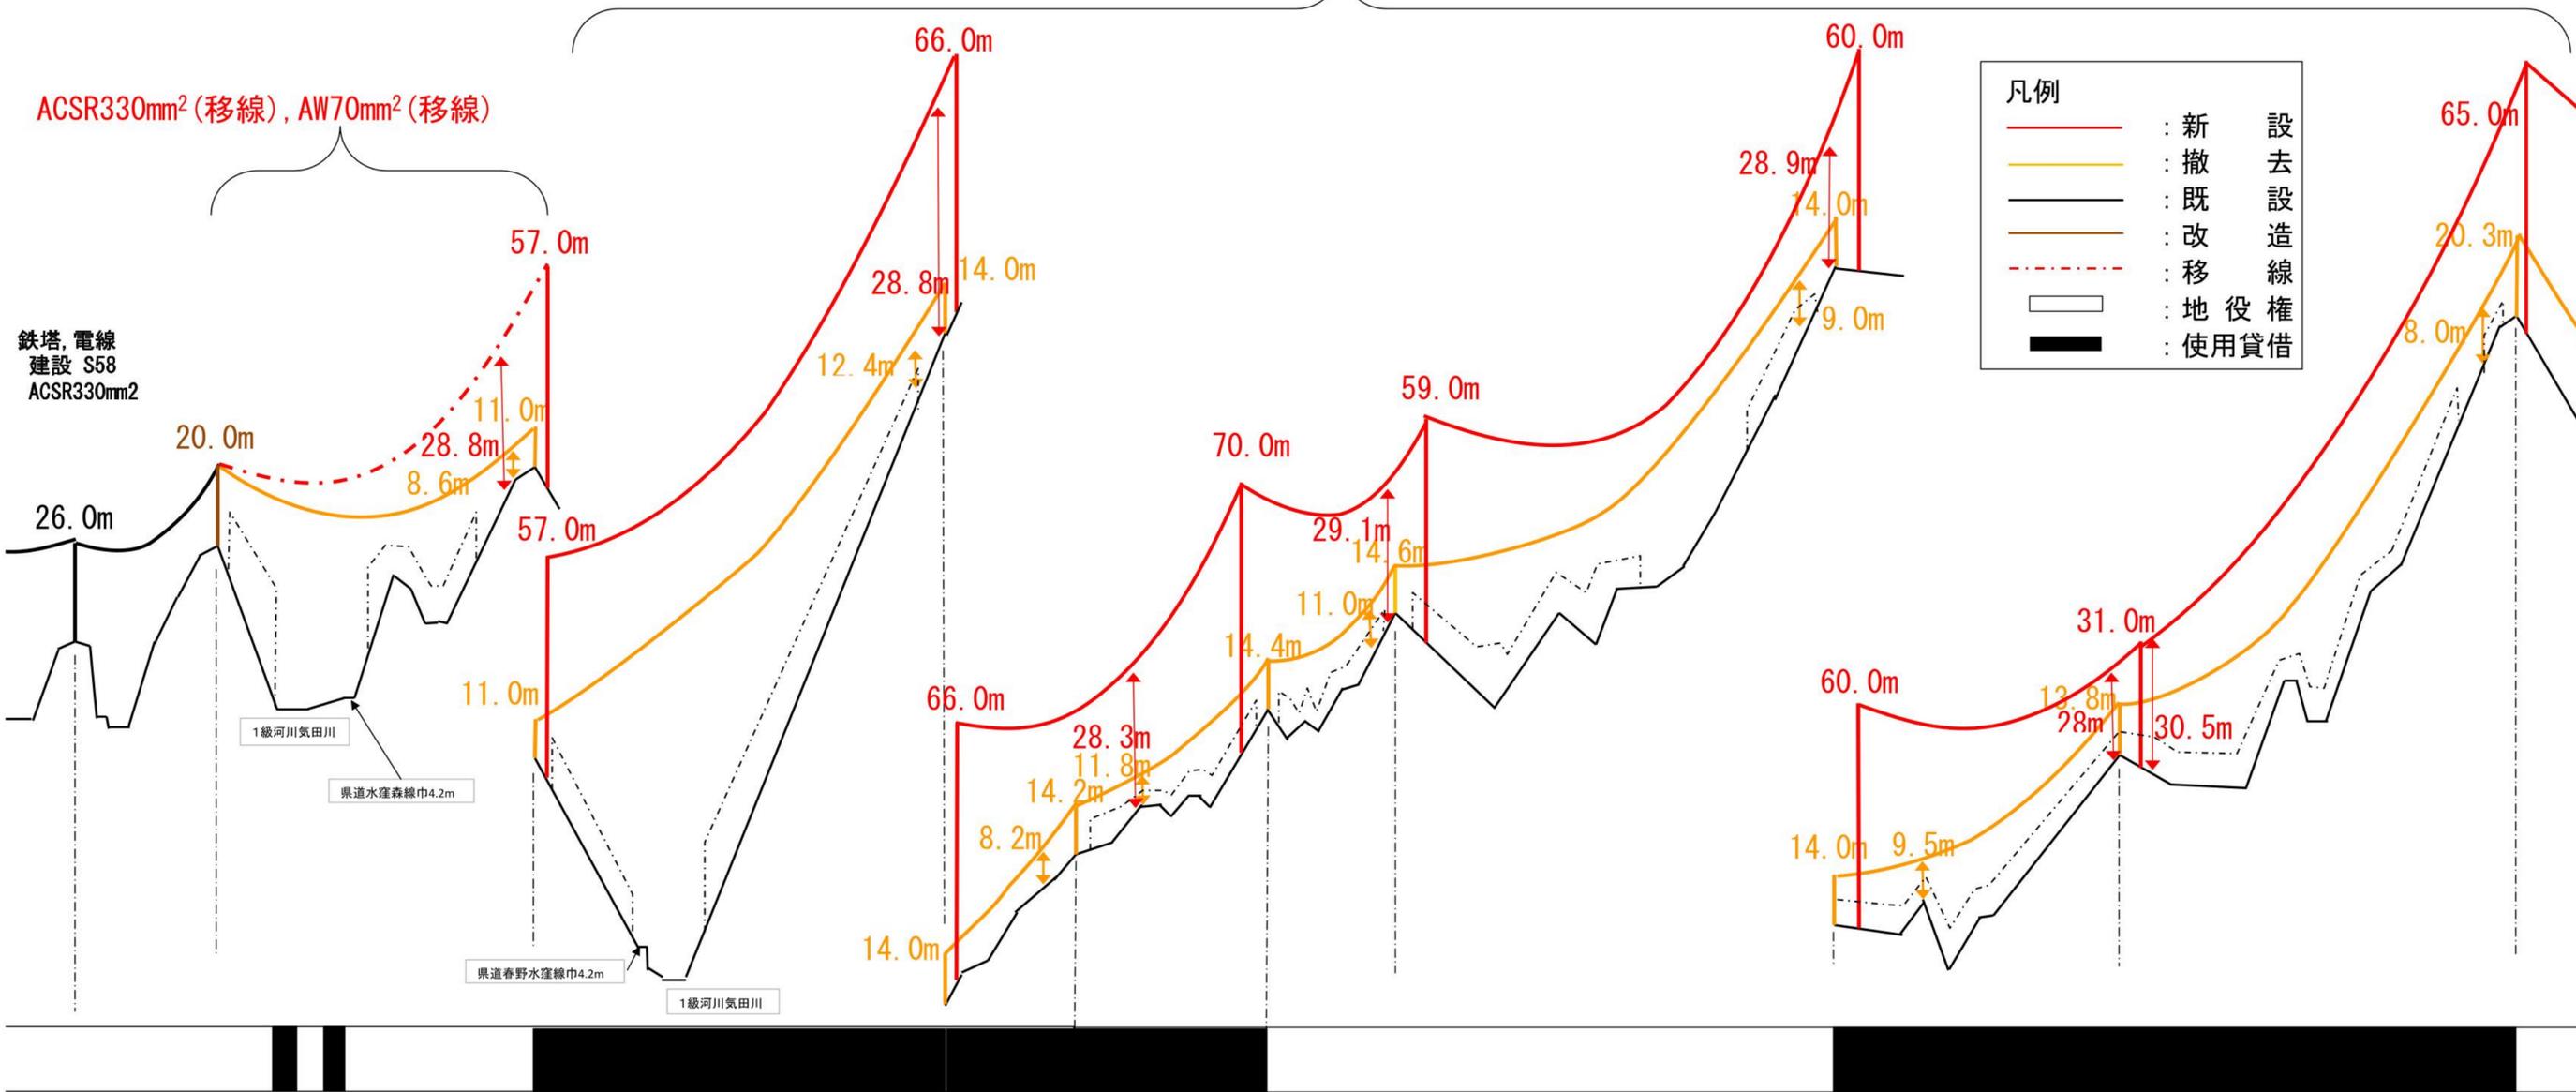


凡例

<span style="color: red;">—</span>	: 新設
<span style="color: orange;">—</span>	: 撤去
<span style="color: black;">—</span>	: 既設
<span style="color: brown;">—</span>	: 改設
<span style="color: red;">- - -</span>	: 移線
<span style="border: 1px solid black; display: inline-block; width: 10px; height: 10px;"></span>	: 地役権
<span style="background-color: black; display: inline-block; width: 10px; height: 10px;"></span>	: 使用貸借





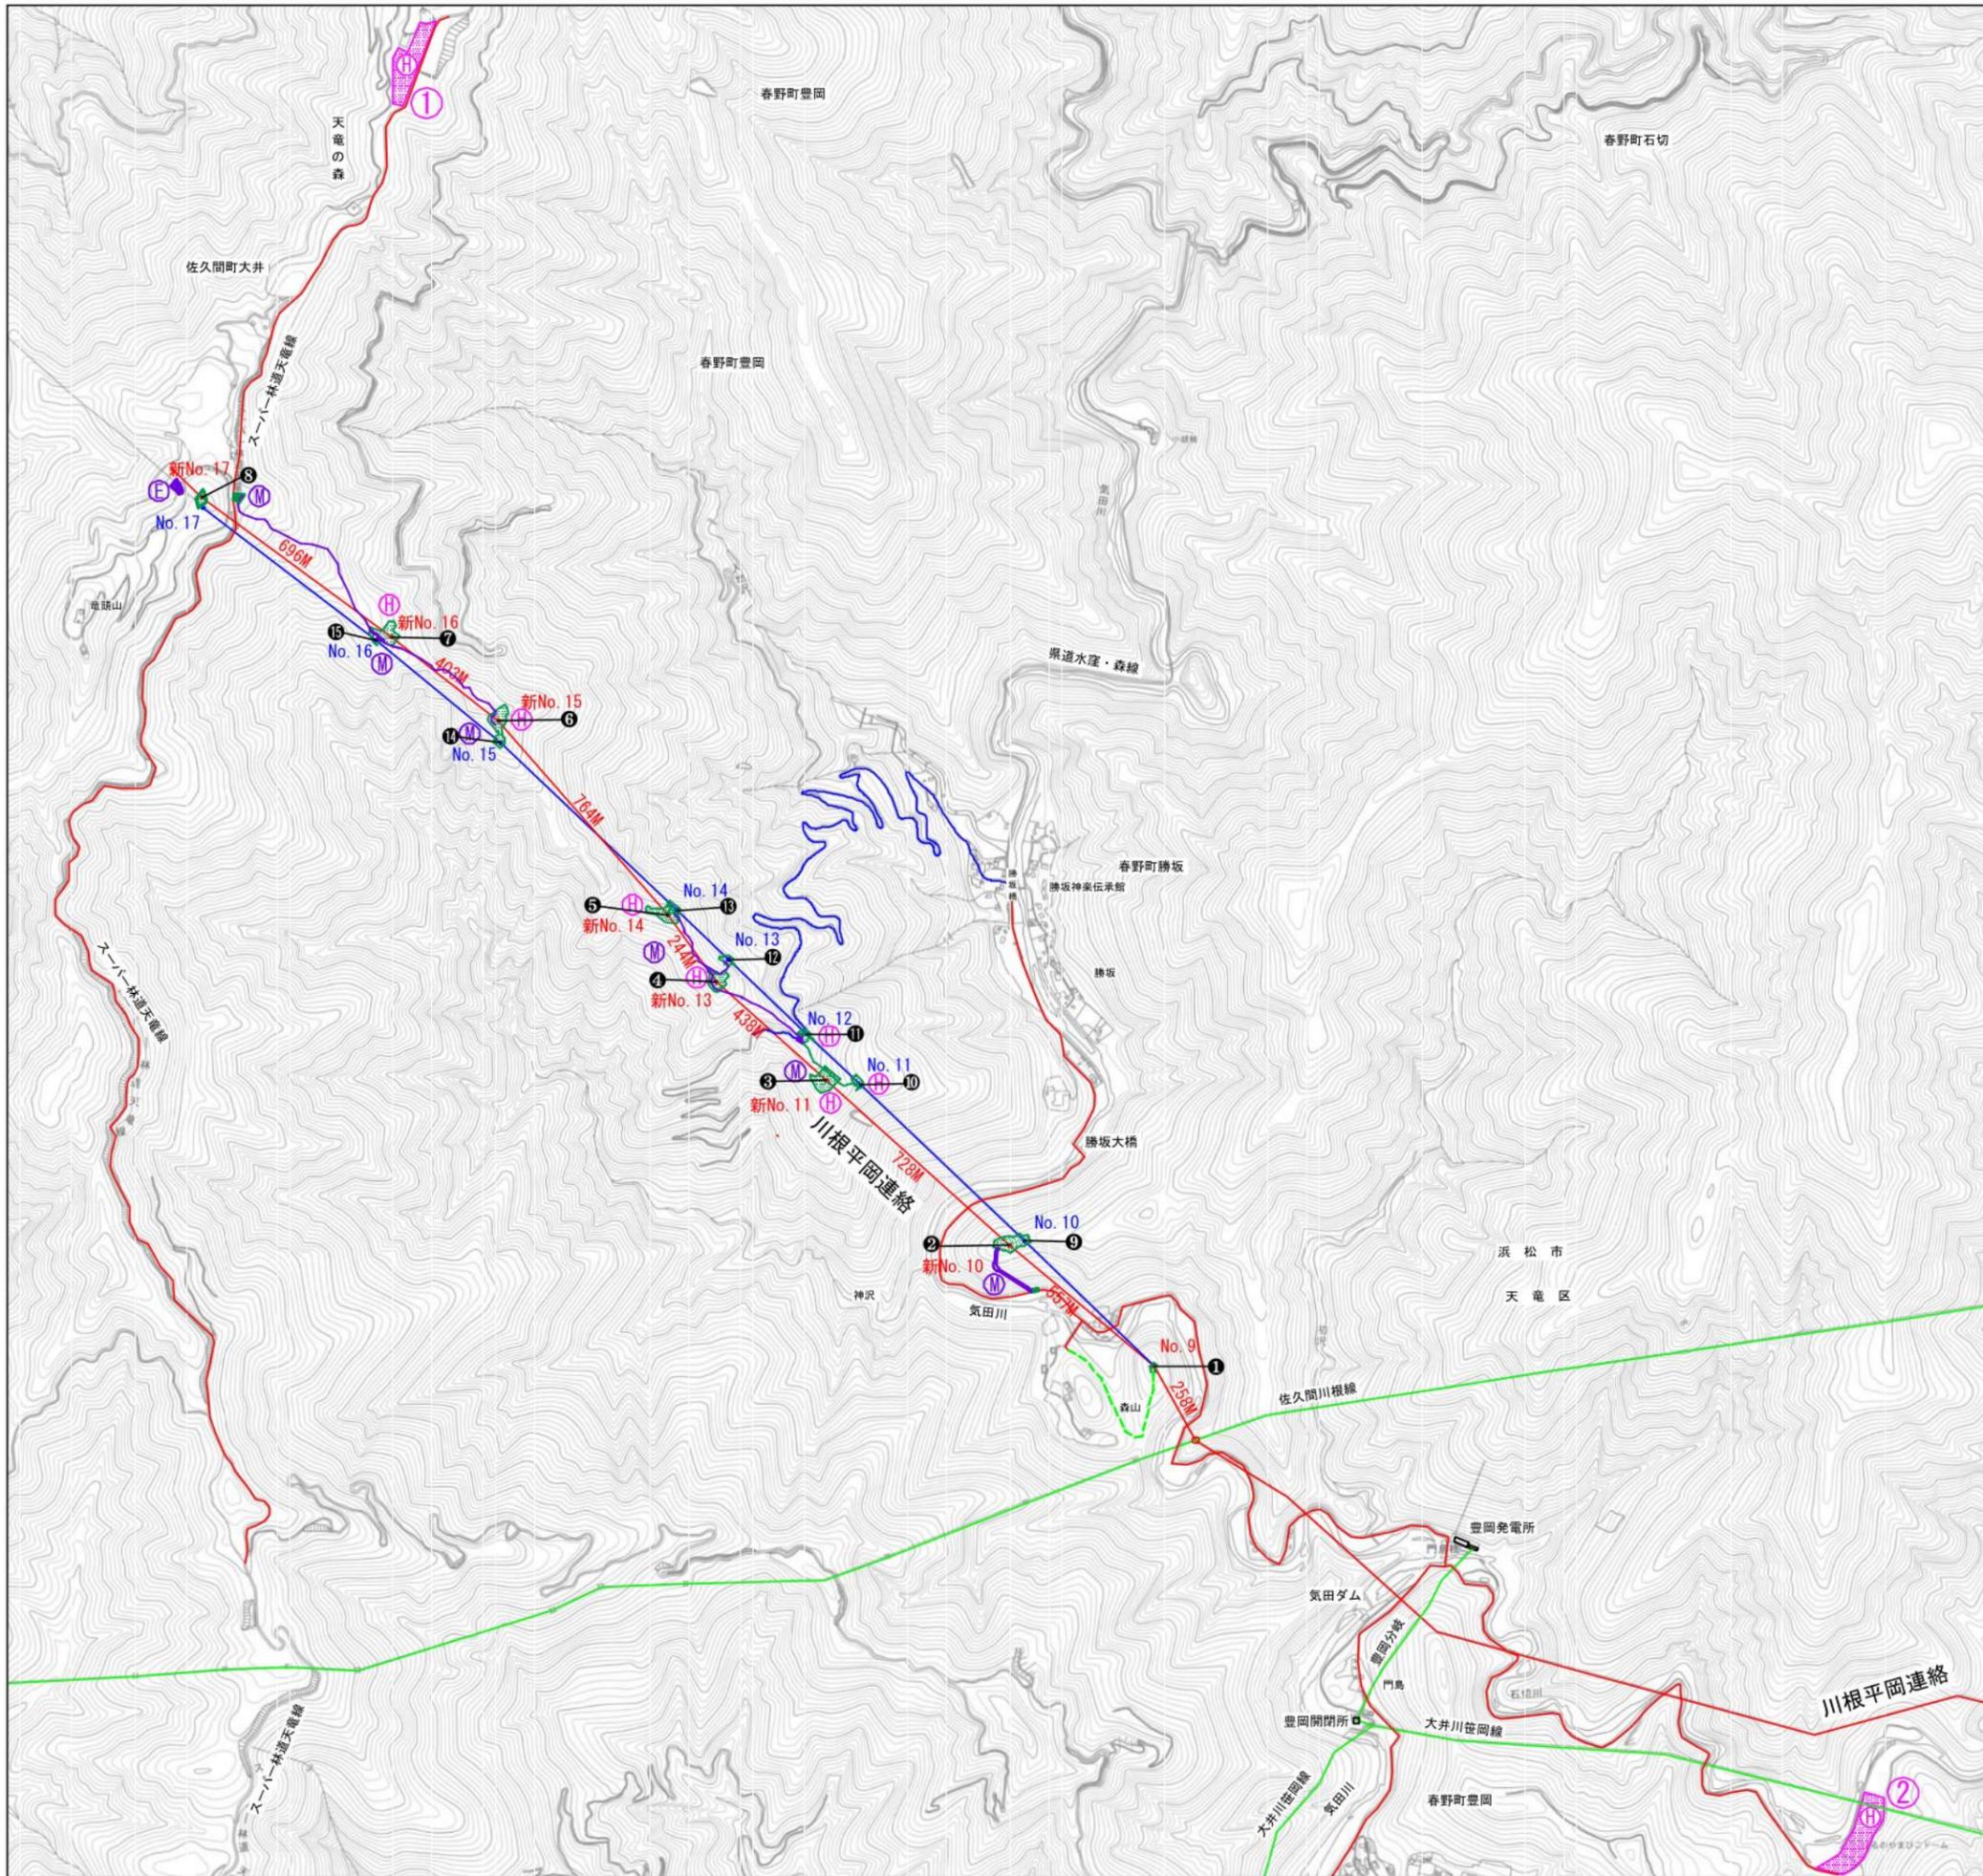


凡 例

運搬道路	<span style="color: red;">—</span>
道路補修	<span style="color: blue;">—</span>
巡視路補修	<span style="color: green;">—</span>
鉄塔工事敷	<span style="border: 1px solid green; display: inline-block; width: 10px; height: 10px;"></span>
エンジン場	<span style="border: 1px solid purple; display: inline-block; width: 10px; height: 10px;"></span>
ドラム場	<span style="border: 1px solid yellow; display: inline-block; width: 10px; height: 10px;"></span>
モノレール基地	<span style="border: 1px solid green; display: inline-block; width: 10px; height: 10px;"></span>
モノレール敷	<span style="border: 1px solid purple; display: inline-block; width: 10px; height: 10px;"></span>
ヘリポート敷	<span style="border: 1px solid pink; display: inline-block; width: 10px; height: 10px;"></span>
資材置場・駐車場	<span style="border: 1px solid yellow; display: inline-block; width: 10px; height: 10px;"></span>

- ① ヘリポート  
既設・新設 No. 15、No. 16
  
- ② ヘリポート  
既設・新設 No. 11~No. 14


件名	川根平岡連絡線No.9~No.17間 経年支持物建替に伴う測量仮設調査工事(2工区)	
図名	仮設平面図(ヘリポート位置図)	縮尺 1/20000
作成	東光電気工事株式会社	

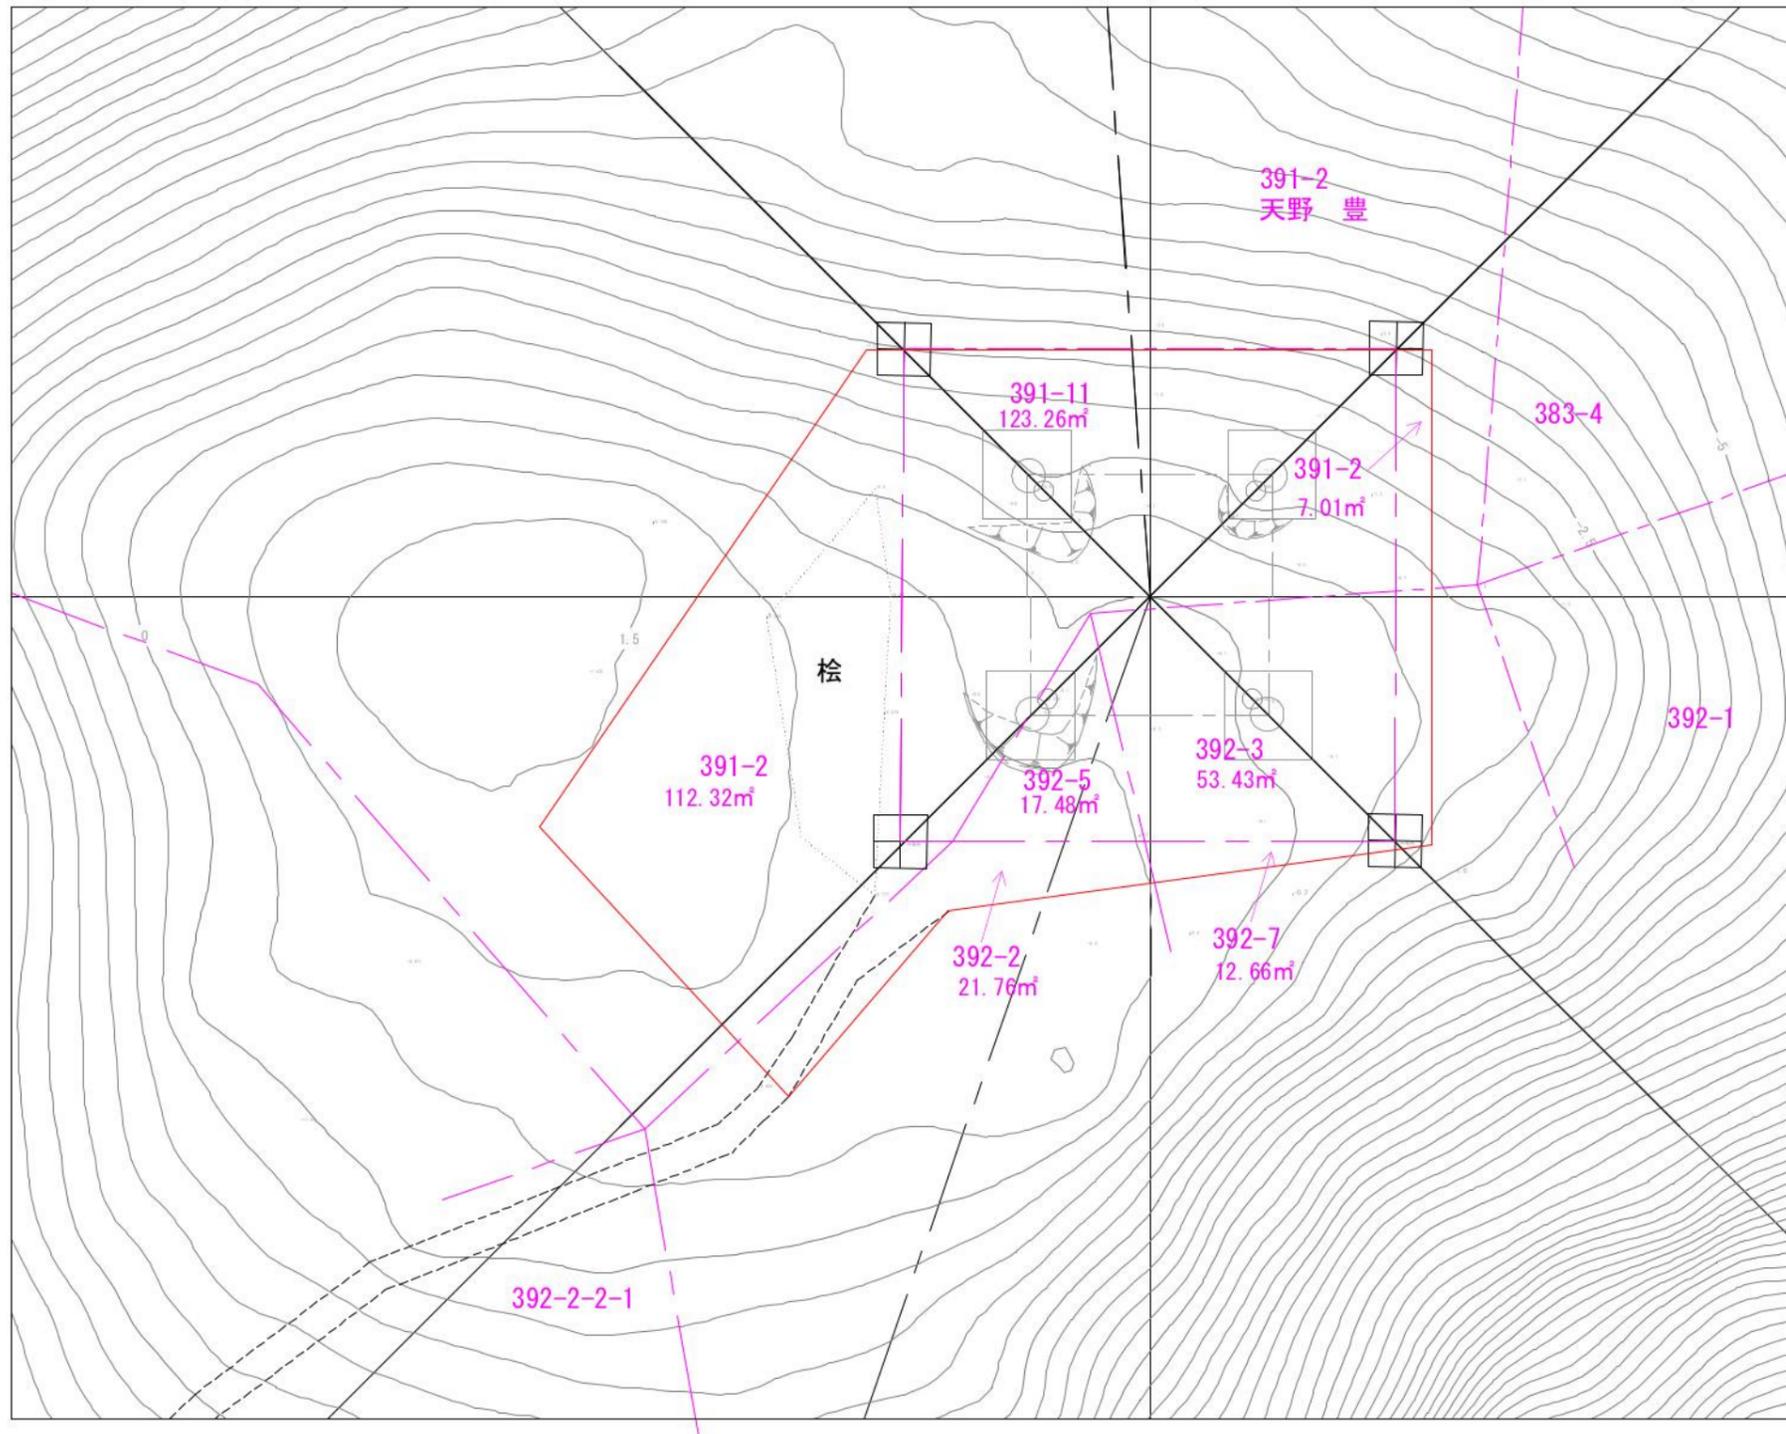

求 積 表	
地番	391-2
所有者	天野 豊
面積	119.33
地番	391-11
所有者	
面積	123.26
地番	392-3
所有者	
面積	53.43
地番	392-5
所有者	
面積	17.48
地番	392-7
所有者	
面積	12.66
地番	392-2
所有者	
面積	21.76

(CAD求積による面積求積)

件名	川根平岡連絡線No.9~No.17間 経年支持物建替に伴う測量仮設調査工事(2工区)	
図名	既設No.9 鉄塔工事敷求積図	縮尺 1/200
作成	東光電気工事株式会社	

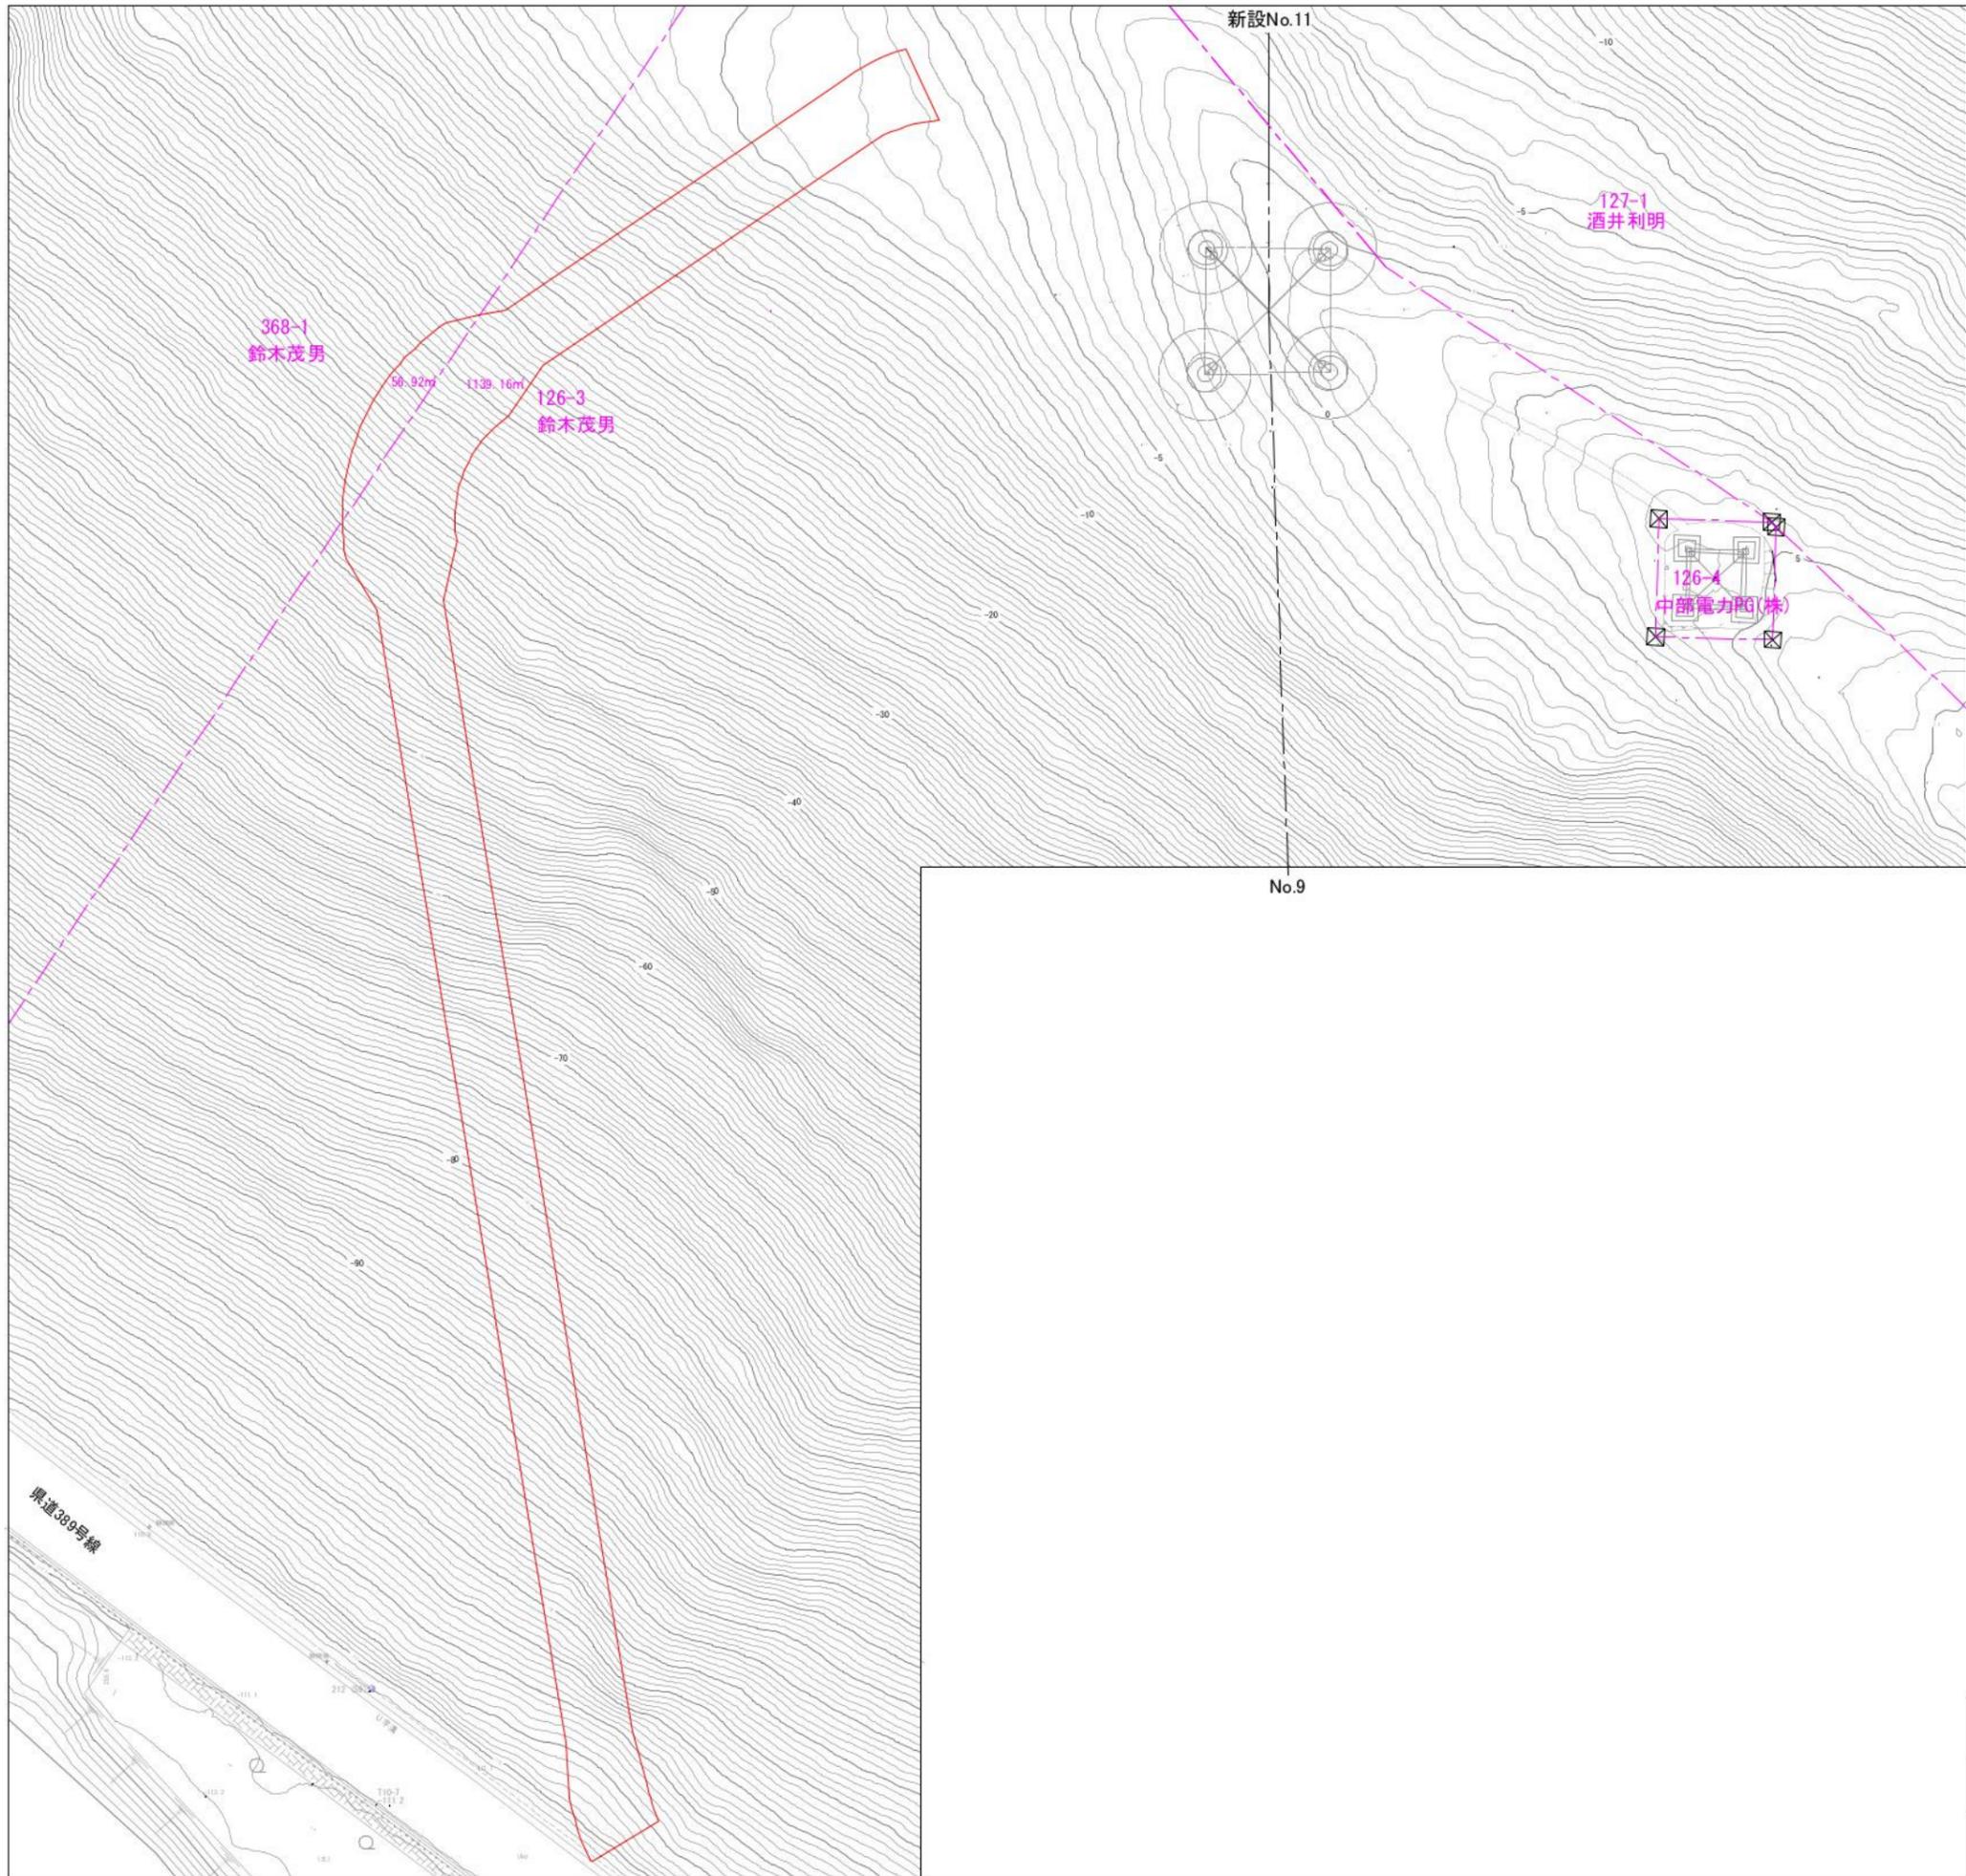

求 積 表

地番	368-1
所有者	鈴木 茂男
面積	56.92

地番	126-3
所有者	鈴木 茂男
面積	1139.16

(CAD求積による面積求積)

件名	川根平岡連絡線No.9~No.17間 経年支持物建替に伴う測量仮設調査工事(2工区)	
図名	No.10 モノレールルート求積図	縮尺 1/600
作成	東光電気工事株式会社	




求 積 表	
地番	126-5
所有者	-
面積	64.42
地番	126-3
所有者	鈴木 茂男
面積	131.23

(CAD求積による面積求積)

件名	川根平岡連絡線No.9~No.17間 経年支持物建替に伴う測量仮設調査工事(2工区)	
図名	No.10 モノレール基地求積図	縮尺 1/400
作成	東光電気工事株式会社	

新設No.11

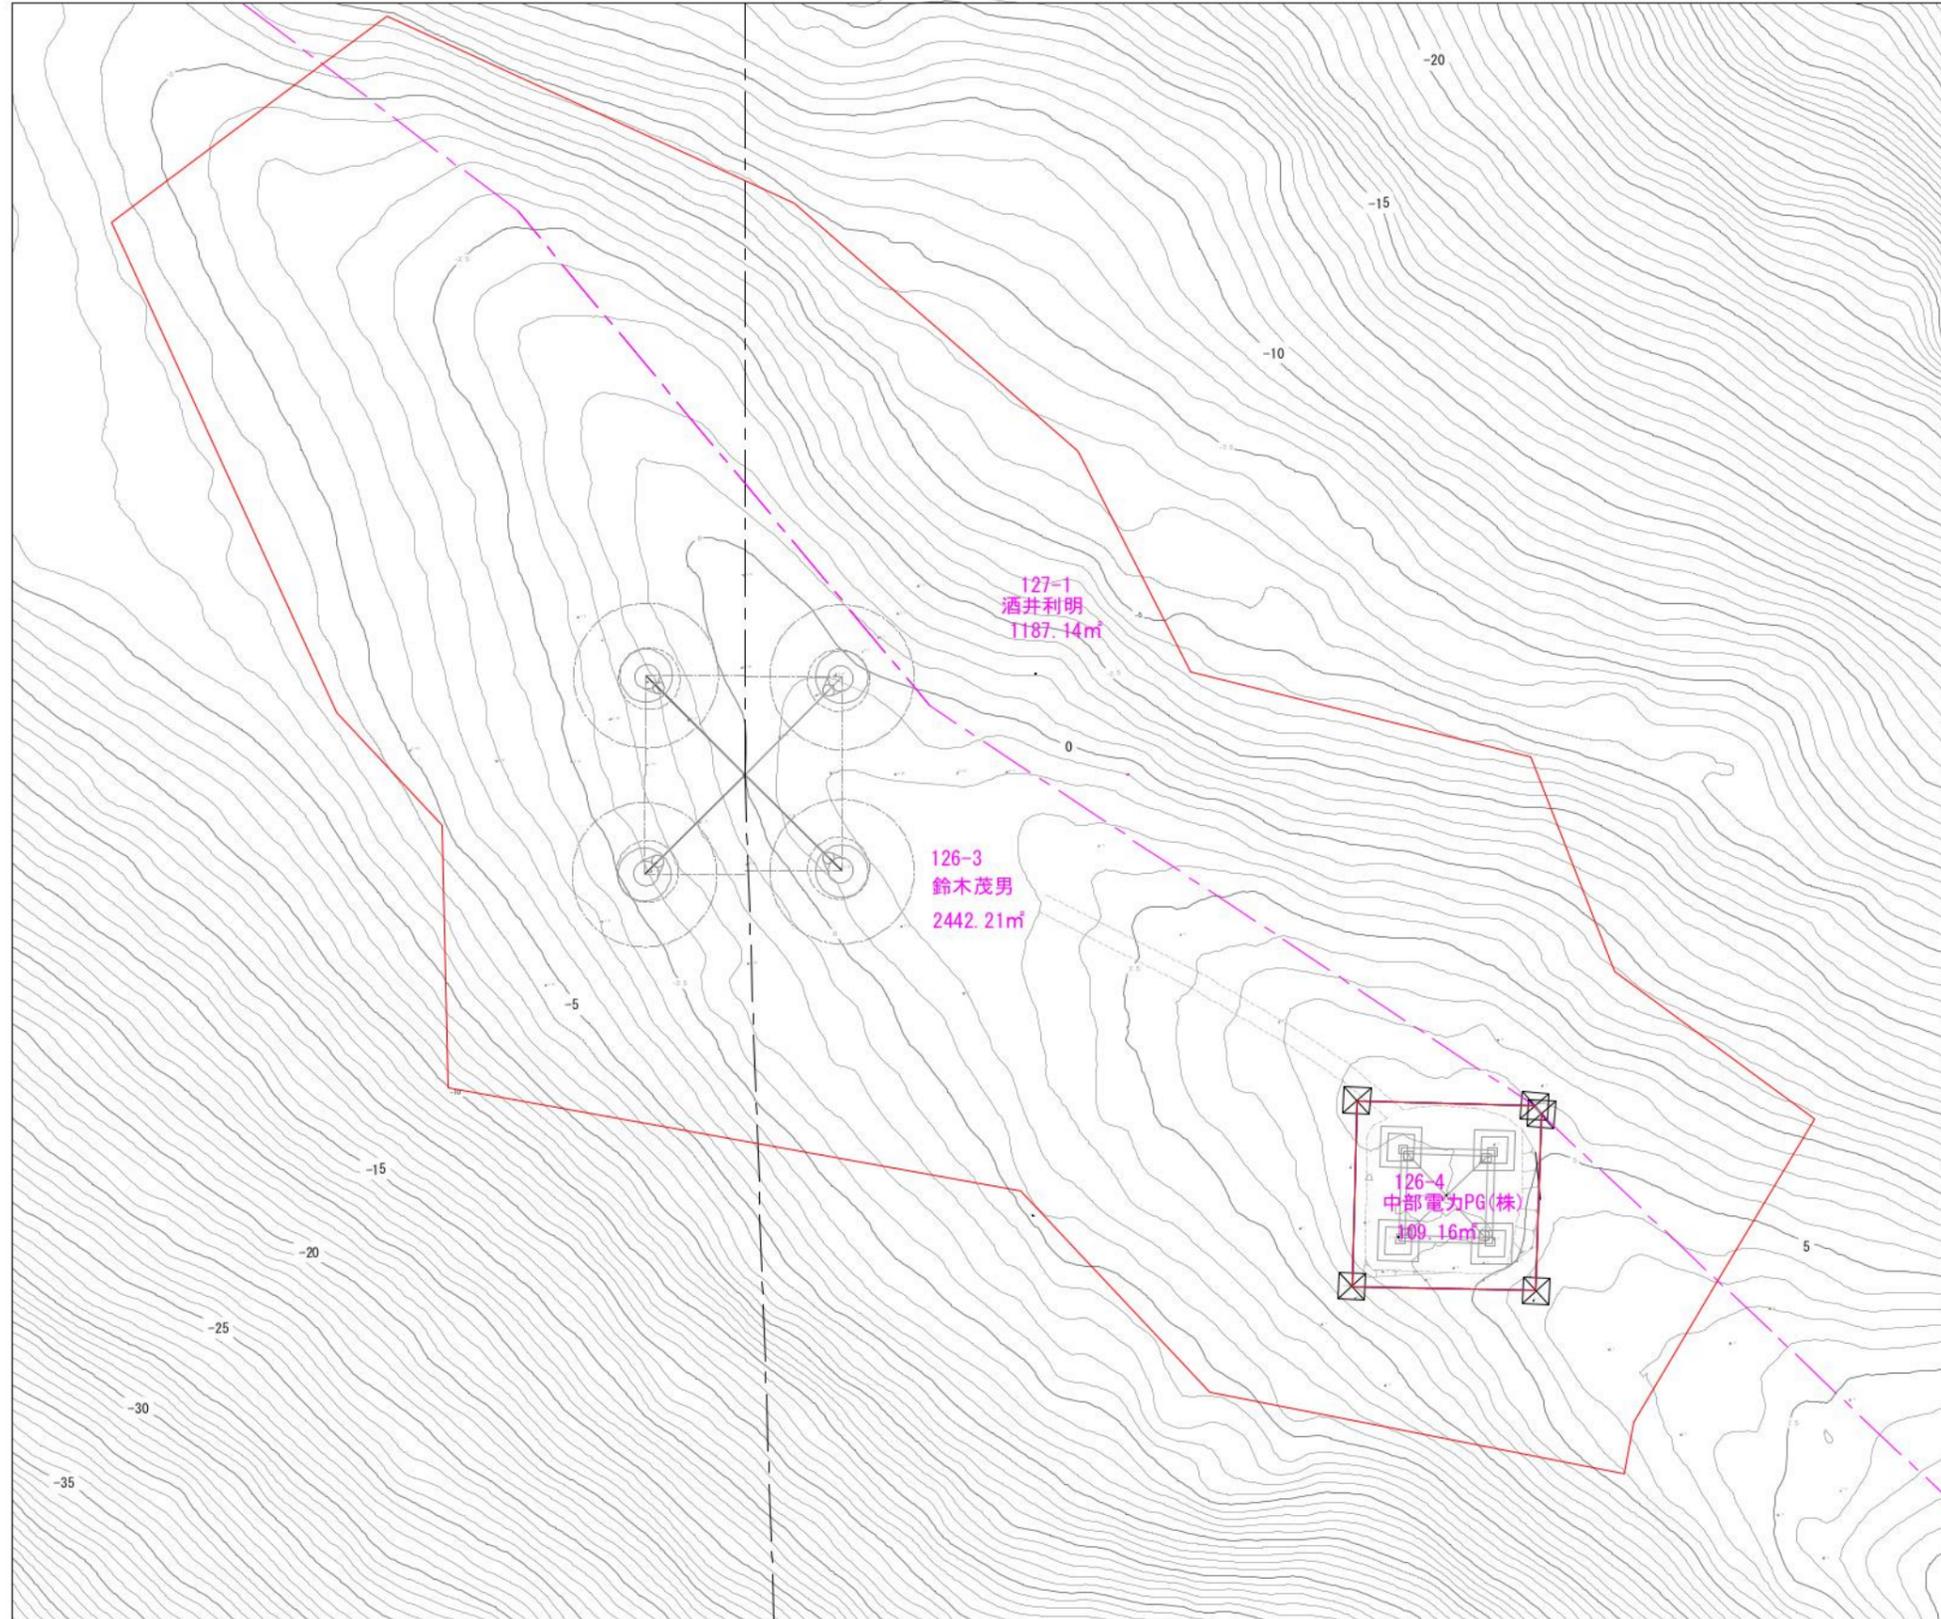


No.9

求 積 表	
地番	127-1
所有者	酒井 利明
面積	1187.14
地番	126-3
所有者	鈴木 茂男
面積	2442.21
地番	126-4
所有者	中部電力PG(株)
面積	109.16

(CAD求積による面積求積)

件名	川根平岡連絡線No.9~No.17間 経年支持物建替に伴う測量仮設調査工事(2工区)	
図名	No.10 鉄塔工事敷求積図	縮尺 1/400
作成	東光電気工事株式会社	

No.13

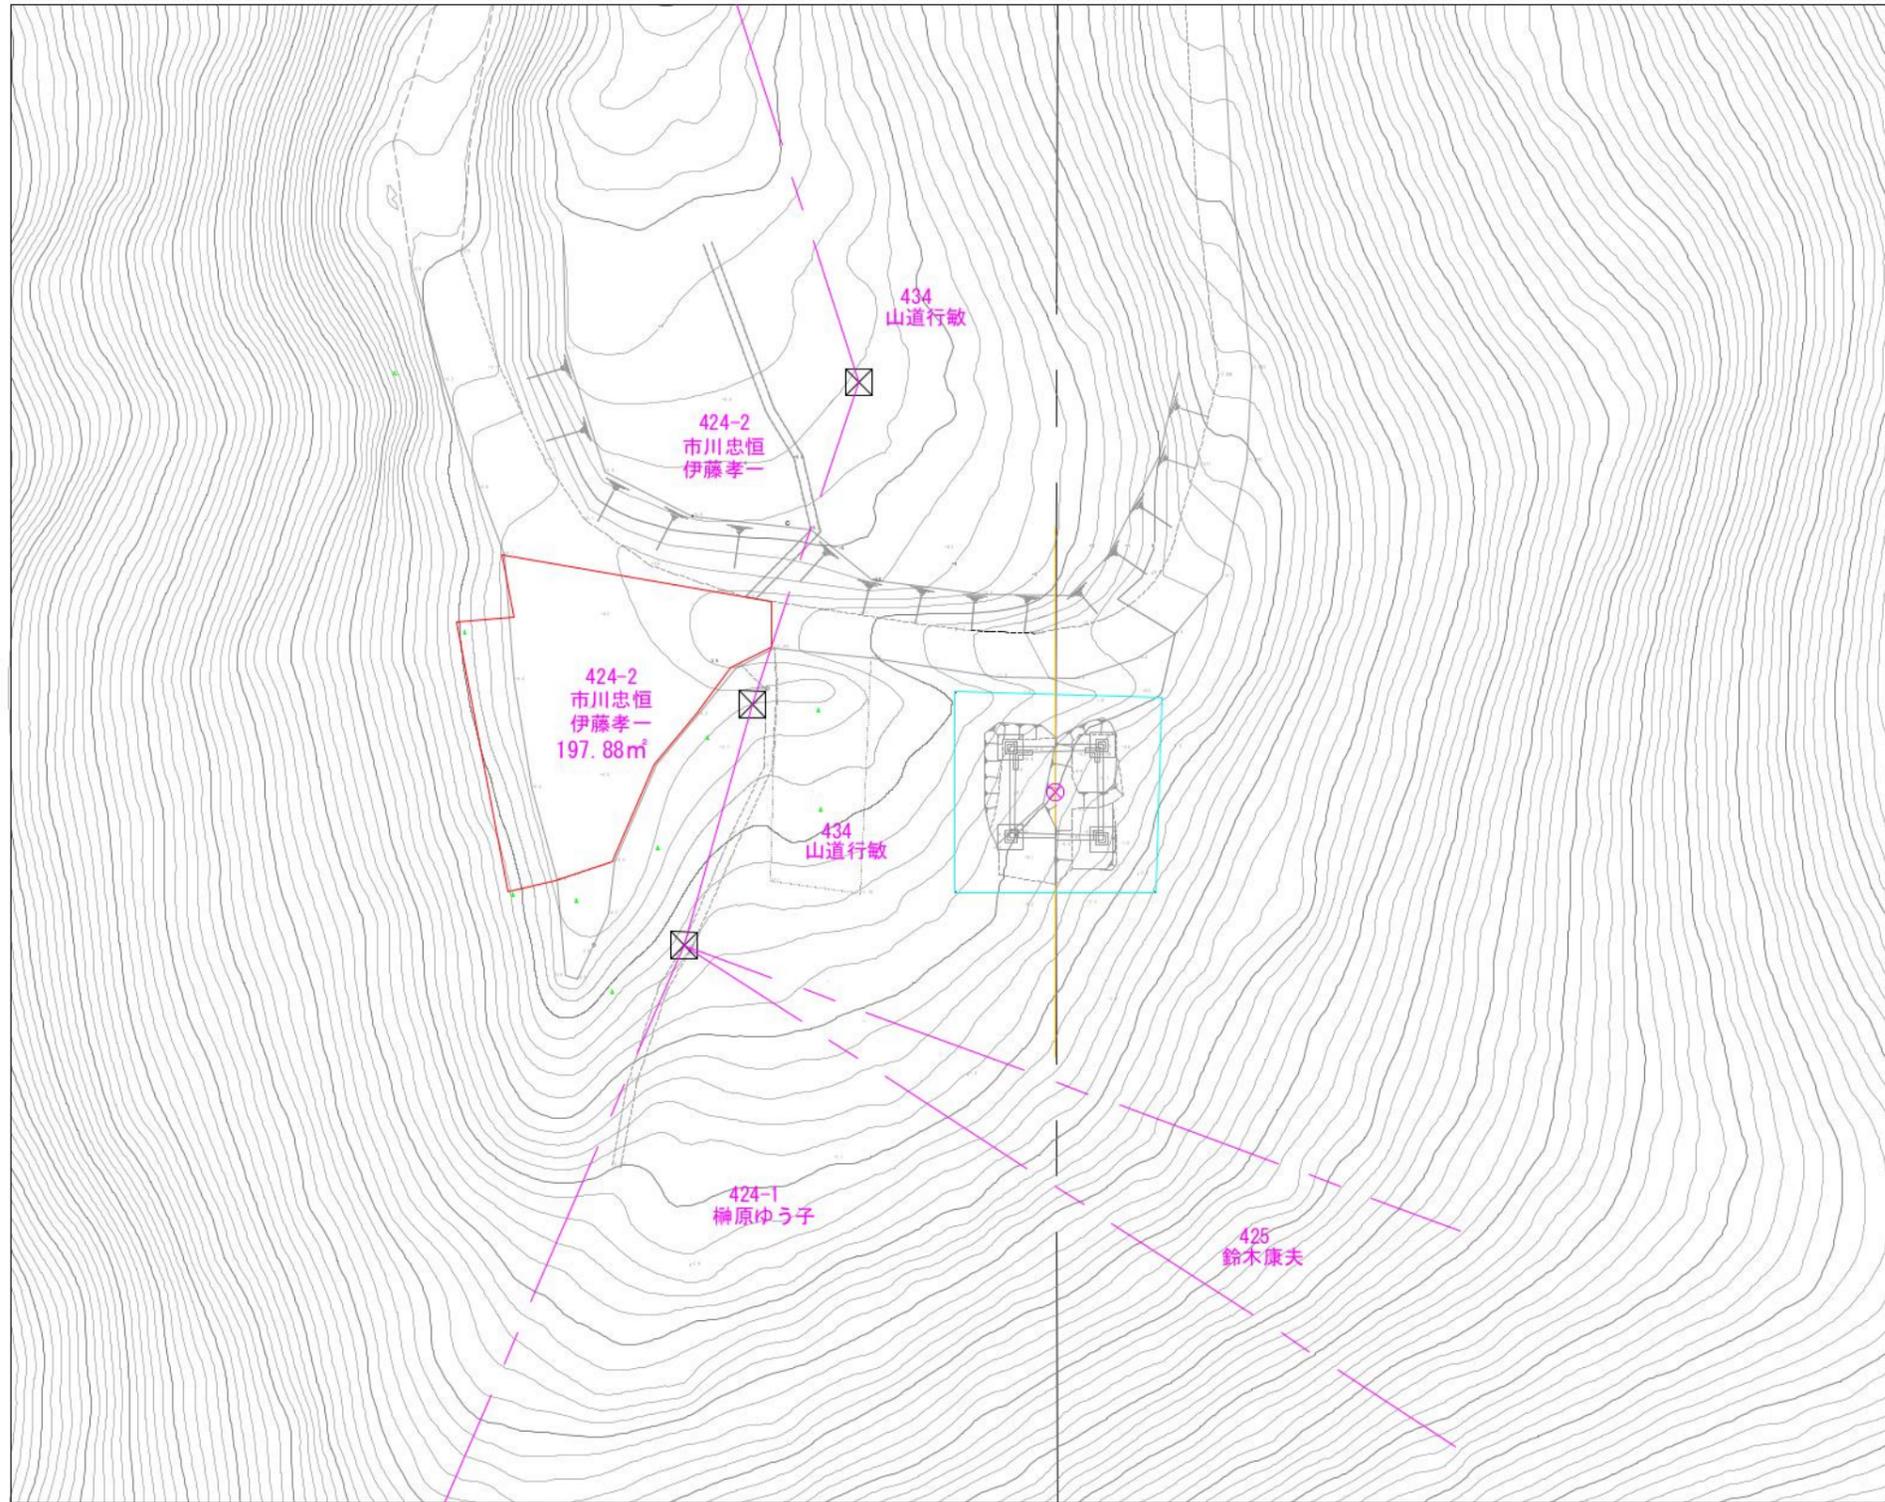


No.11

求 積 表

地番	424-2
所有者	市川忠恒
所有者	伊藤孝一
面積	197.88

(CAD求積による面積求積)


件名	川根平岡連絡線No.9~No.17間 経年支持物建替に伴う測量仮設調査工事(2工区)	
図名	既設No.11 モノレール基地 求積図	縮尺 1/400
作成	東光電気工事株式会社	

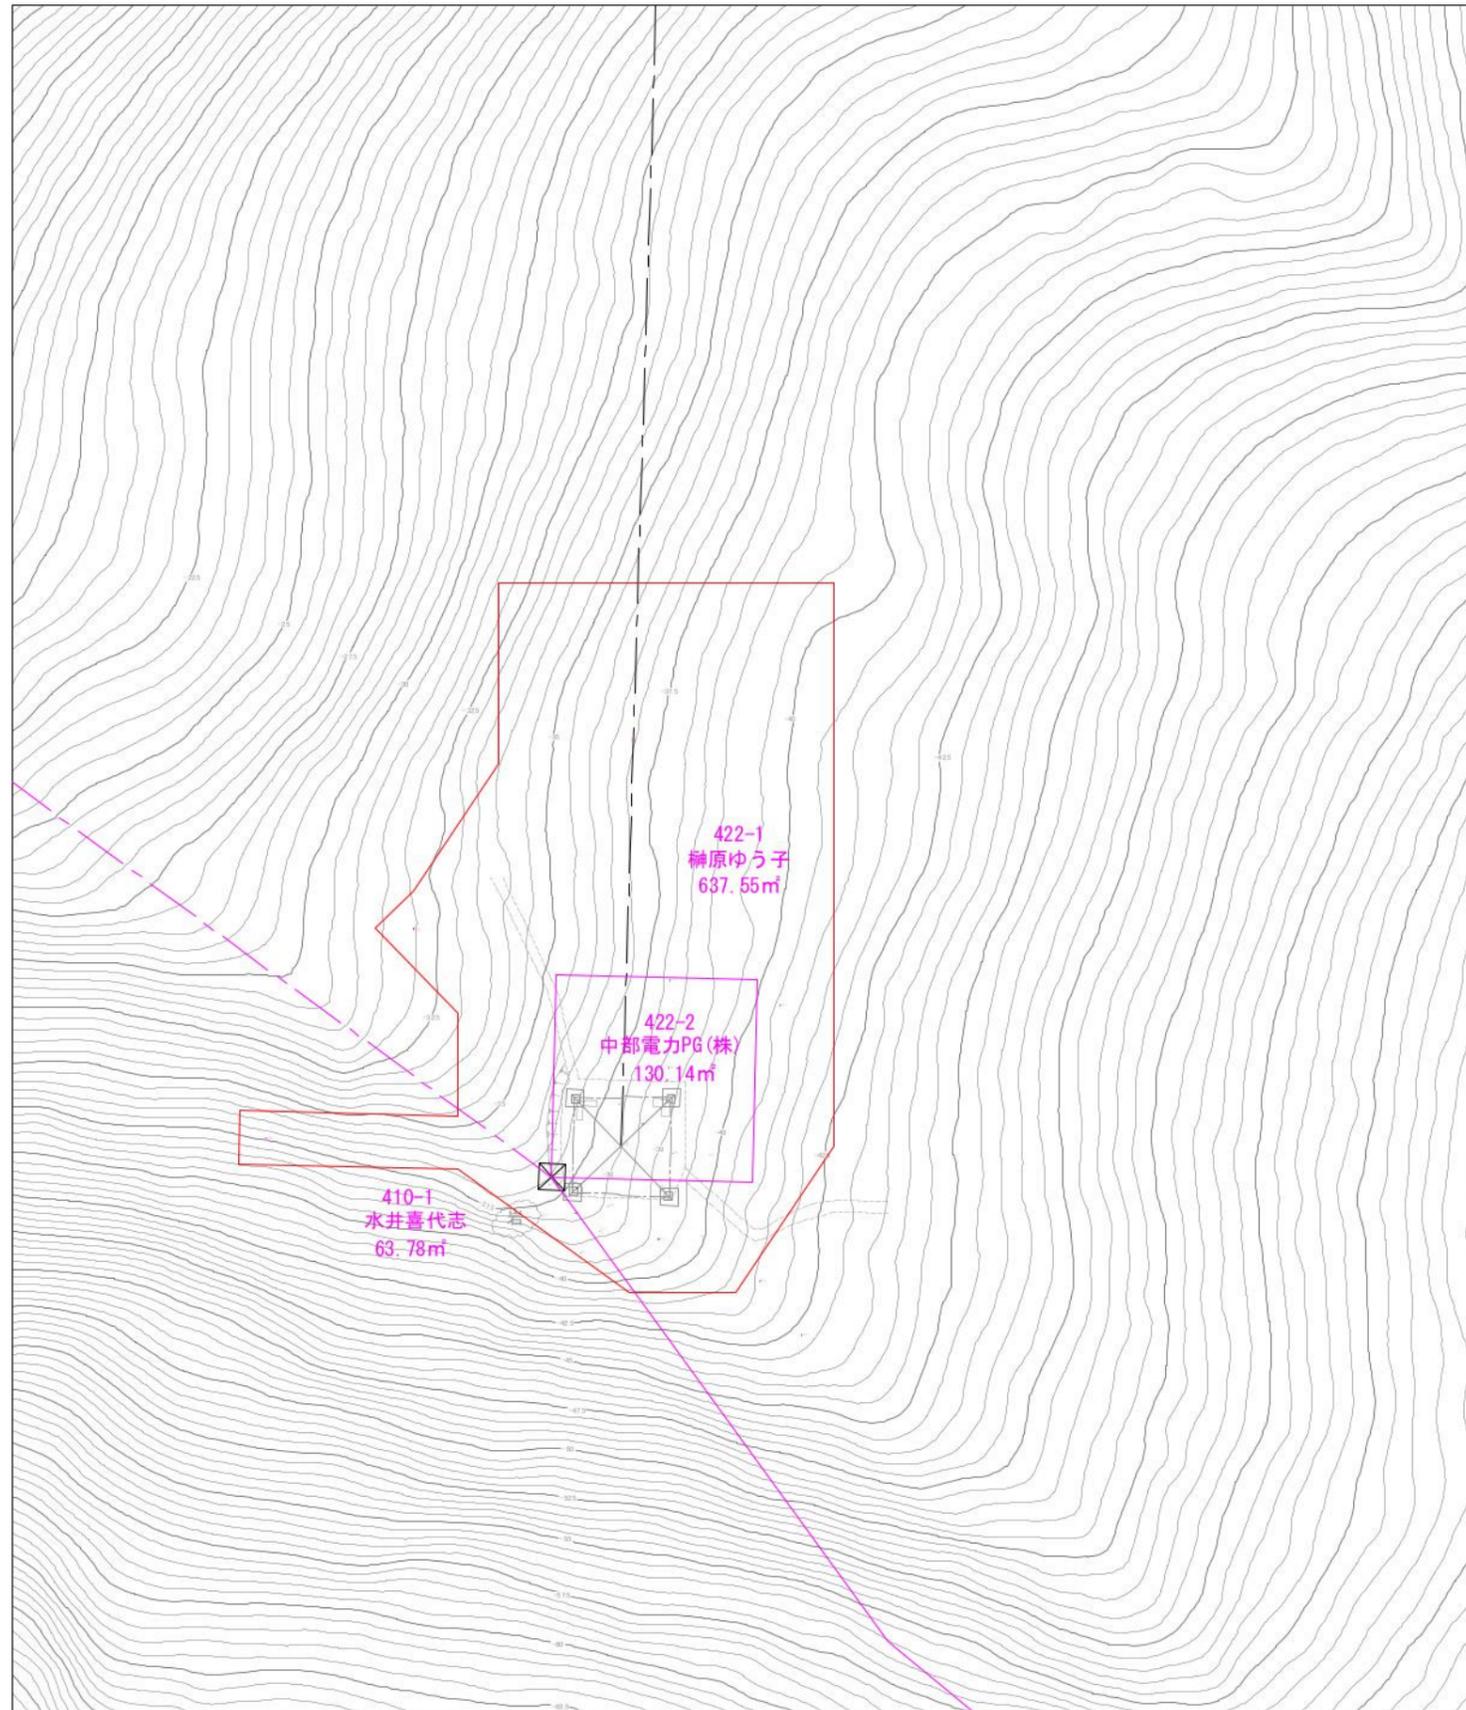

地番	422-1
所有者	榑原ゆう子
面積	637.55
地番	422-2
所有者	中部電力PG(株)
面積	130.14
地番	410-1
所有者	水井喜代志
面積	63.78

(CAD求積による面積求積)

件名	川根平岡連絡線No.9~No.17間 経年支持物建替に伴う測量仮設調査工事(2工区)	
図名	No.11 鉄塔工事敷求積図	縮尺 1/400
作成	東光電気工事株式会社	

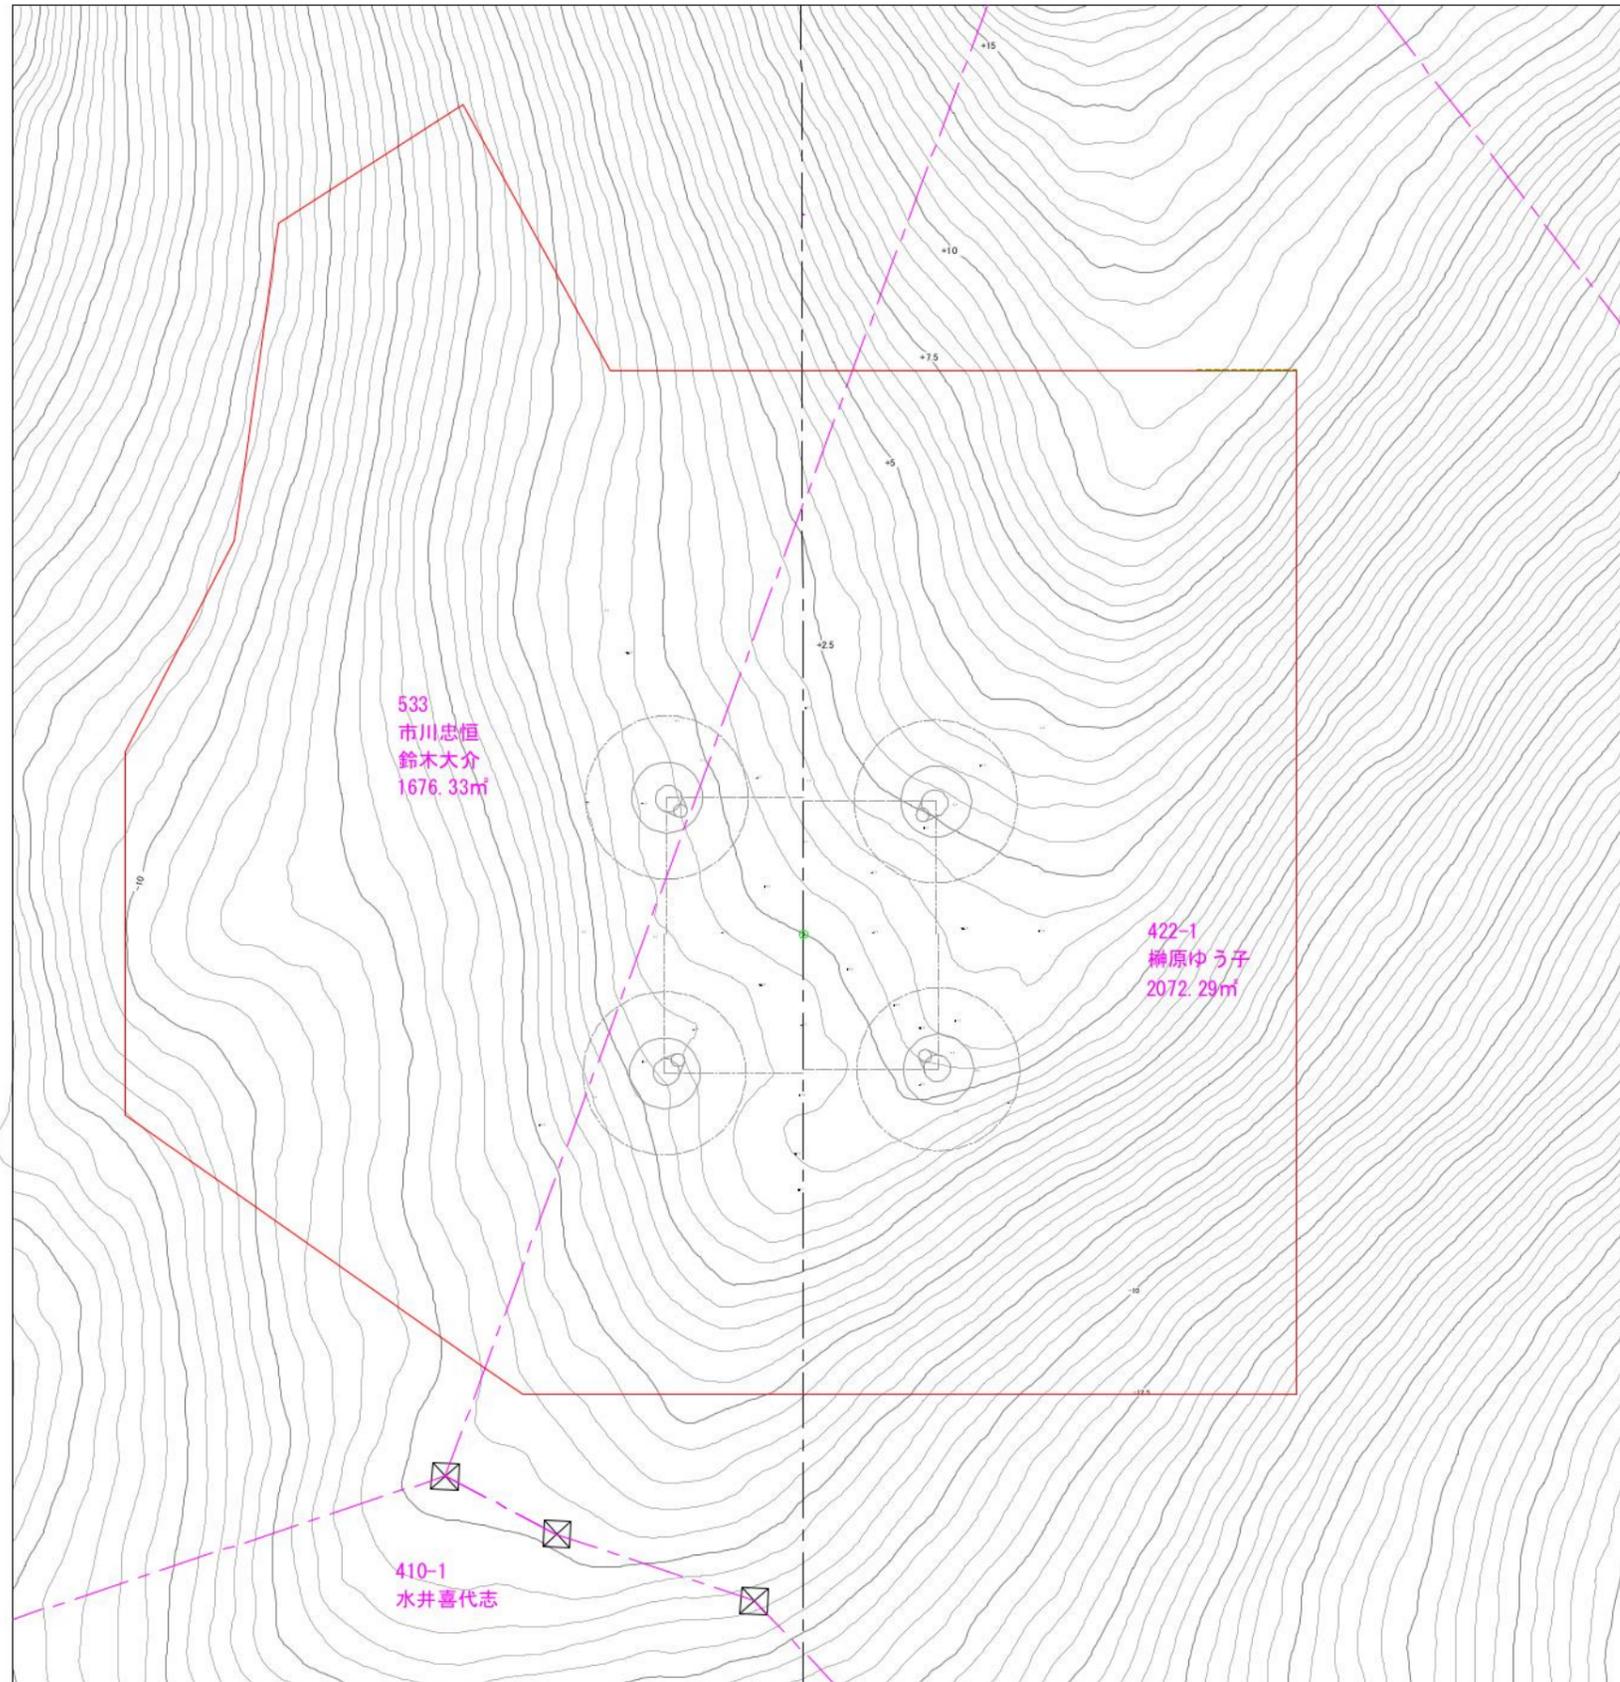

求 積 表

地番	422-1
所有者	榑原ゆう子
面積	2072.29


地番	533
所有者	市川忠恒
所有者	鈴木大介
面積	1676.33

(CAD求積による面積求積)


件名	川根平岡連絡線No.9~No.17間 経年支持物建替に伴う測量仮設調査工事(2工区)	
図名	No.11 鉄塔工事敷求積図	縮尺 1/400
作成	東光電気工事株式会社	

縦断図

直長254m

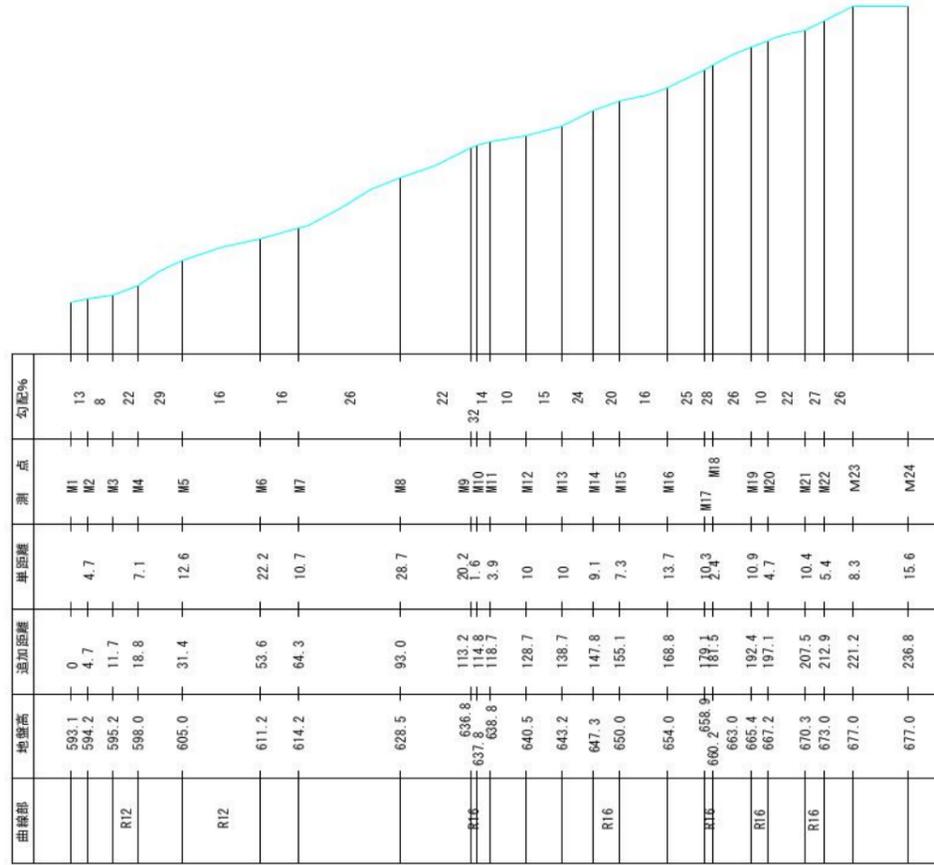

平面図

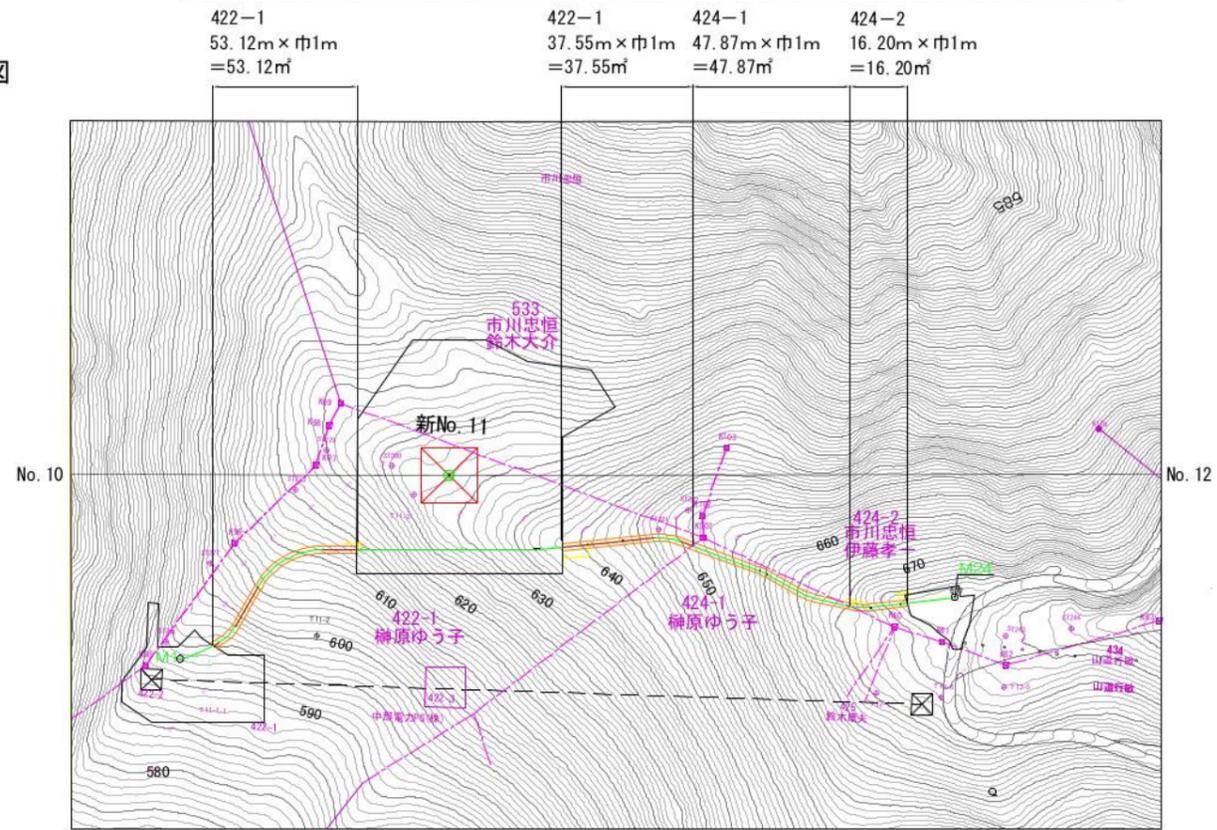

求積表

地番	424-1
所有者	榊原ゆう子
面積	47.87

地番	424-2
所有者	市川忠恒
所有者	伊藤孝一
面積	16.20


地番	422-1
所有者	榊原ゆう子
面積	90.67

件名 川根平岡連絡線No.9~No.17間  
経年支持物建替に伴う測量仮設調査工事(2工区)

図名 No.11 鉄塔工事敷 仮設設備図  
(モノレベル平面・縦断図) 求積図 縮尺 1/2000

作成 東光電気工事株式会社

No.13

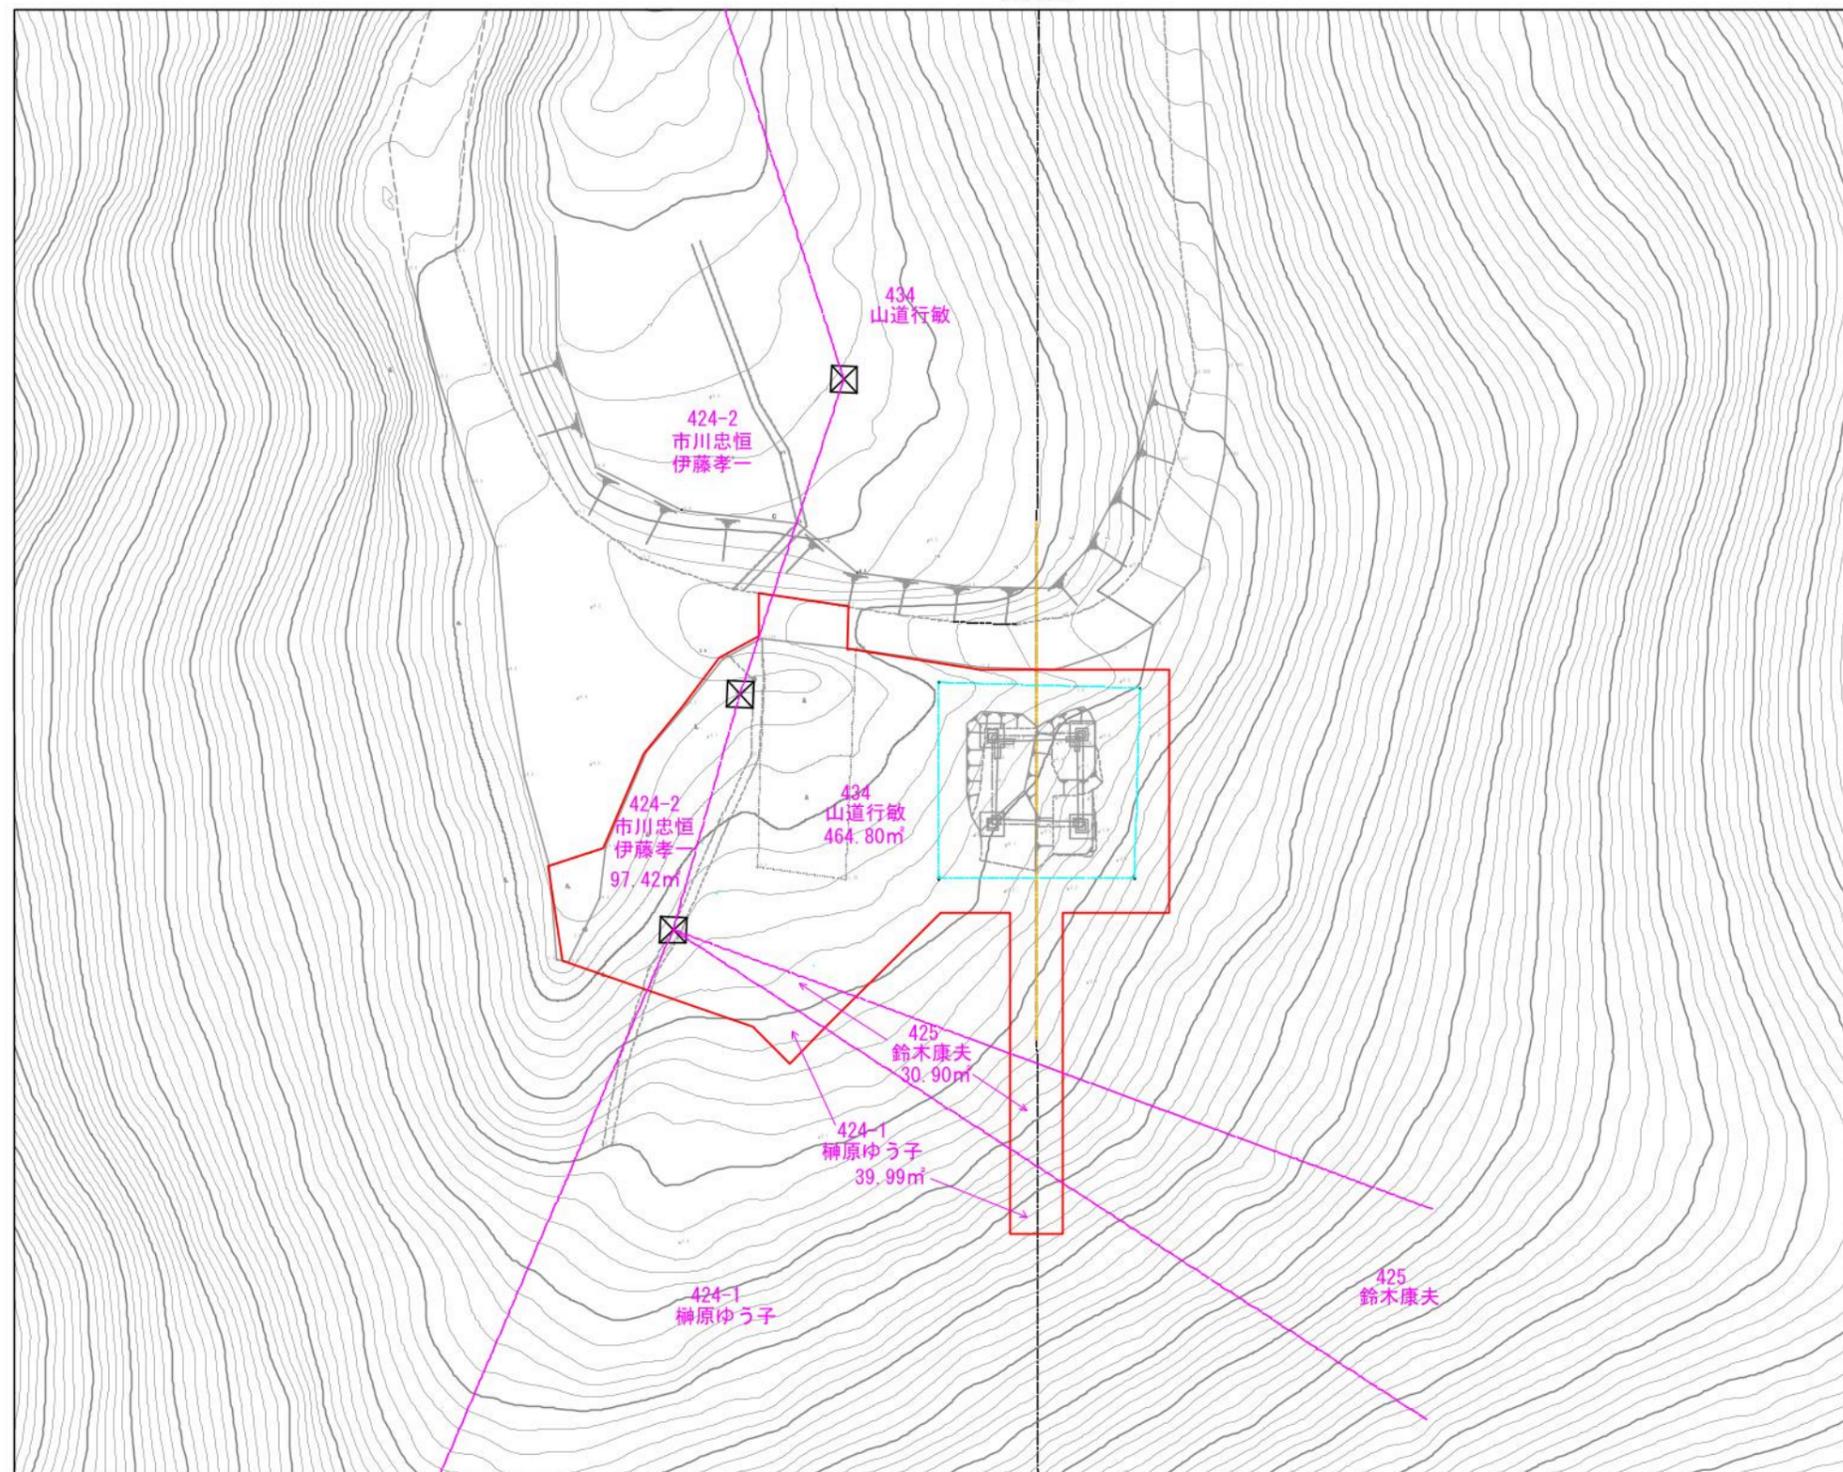

No.11

求 積 表

地番	424-2
所有者	市川忠恒
所有者	伊藤孝一
面積	97.42

地番	424-1
所有者	榑原ゆう子
面積	39.99


地番	425
所有者	鈴木康夫
面積	30.90

地番	434
所有者	山道行敏
面積	464.80

(CAD求積による面積求積)

件名	川根平岡連絡線No.9~No.17間 経年支持物建替に伴う測量仮設調査工事(2工区)	
図名	既設No.12 鉄塔工事敷求積図	縮尺 1/400
作成	東光電気工事株式会社	

既設No.14

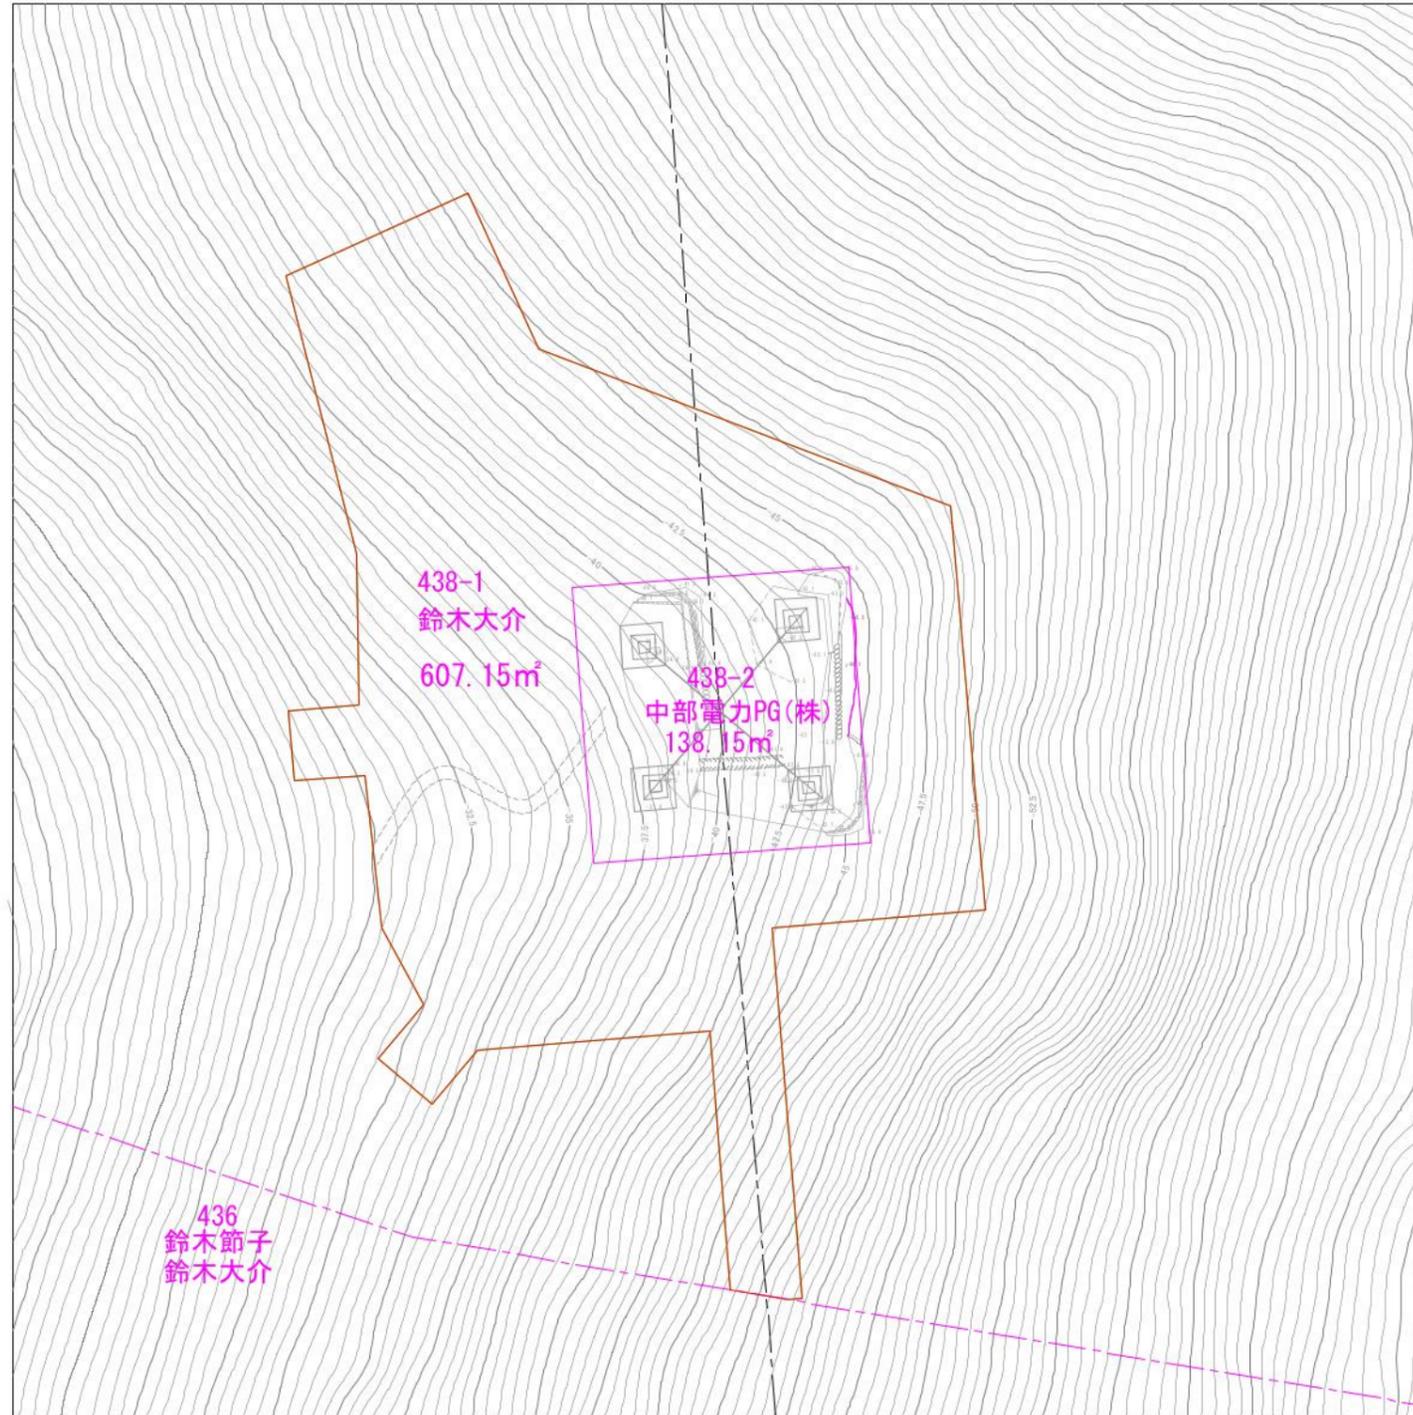

既設No.12

求 積 表


地番	438-1
所有者	鈴木大介
面積	607.15

地番	438-2
所有者	中部電力PG(株)
面積	138.15

(CAD求積による面積求積)

件名	川根平岡連絡線No.9~No.17間 経年支持物建替に伴う測量仮設調査工事(2工区)	
図名	既設No.13 鉄塔工事敷 求積図	縮尺 1/300
作成	東 光 電 気 工 事 株 式 会 社	

No.14

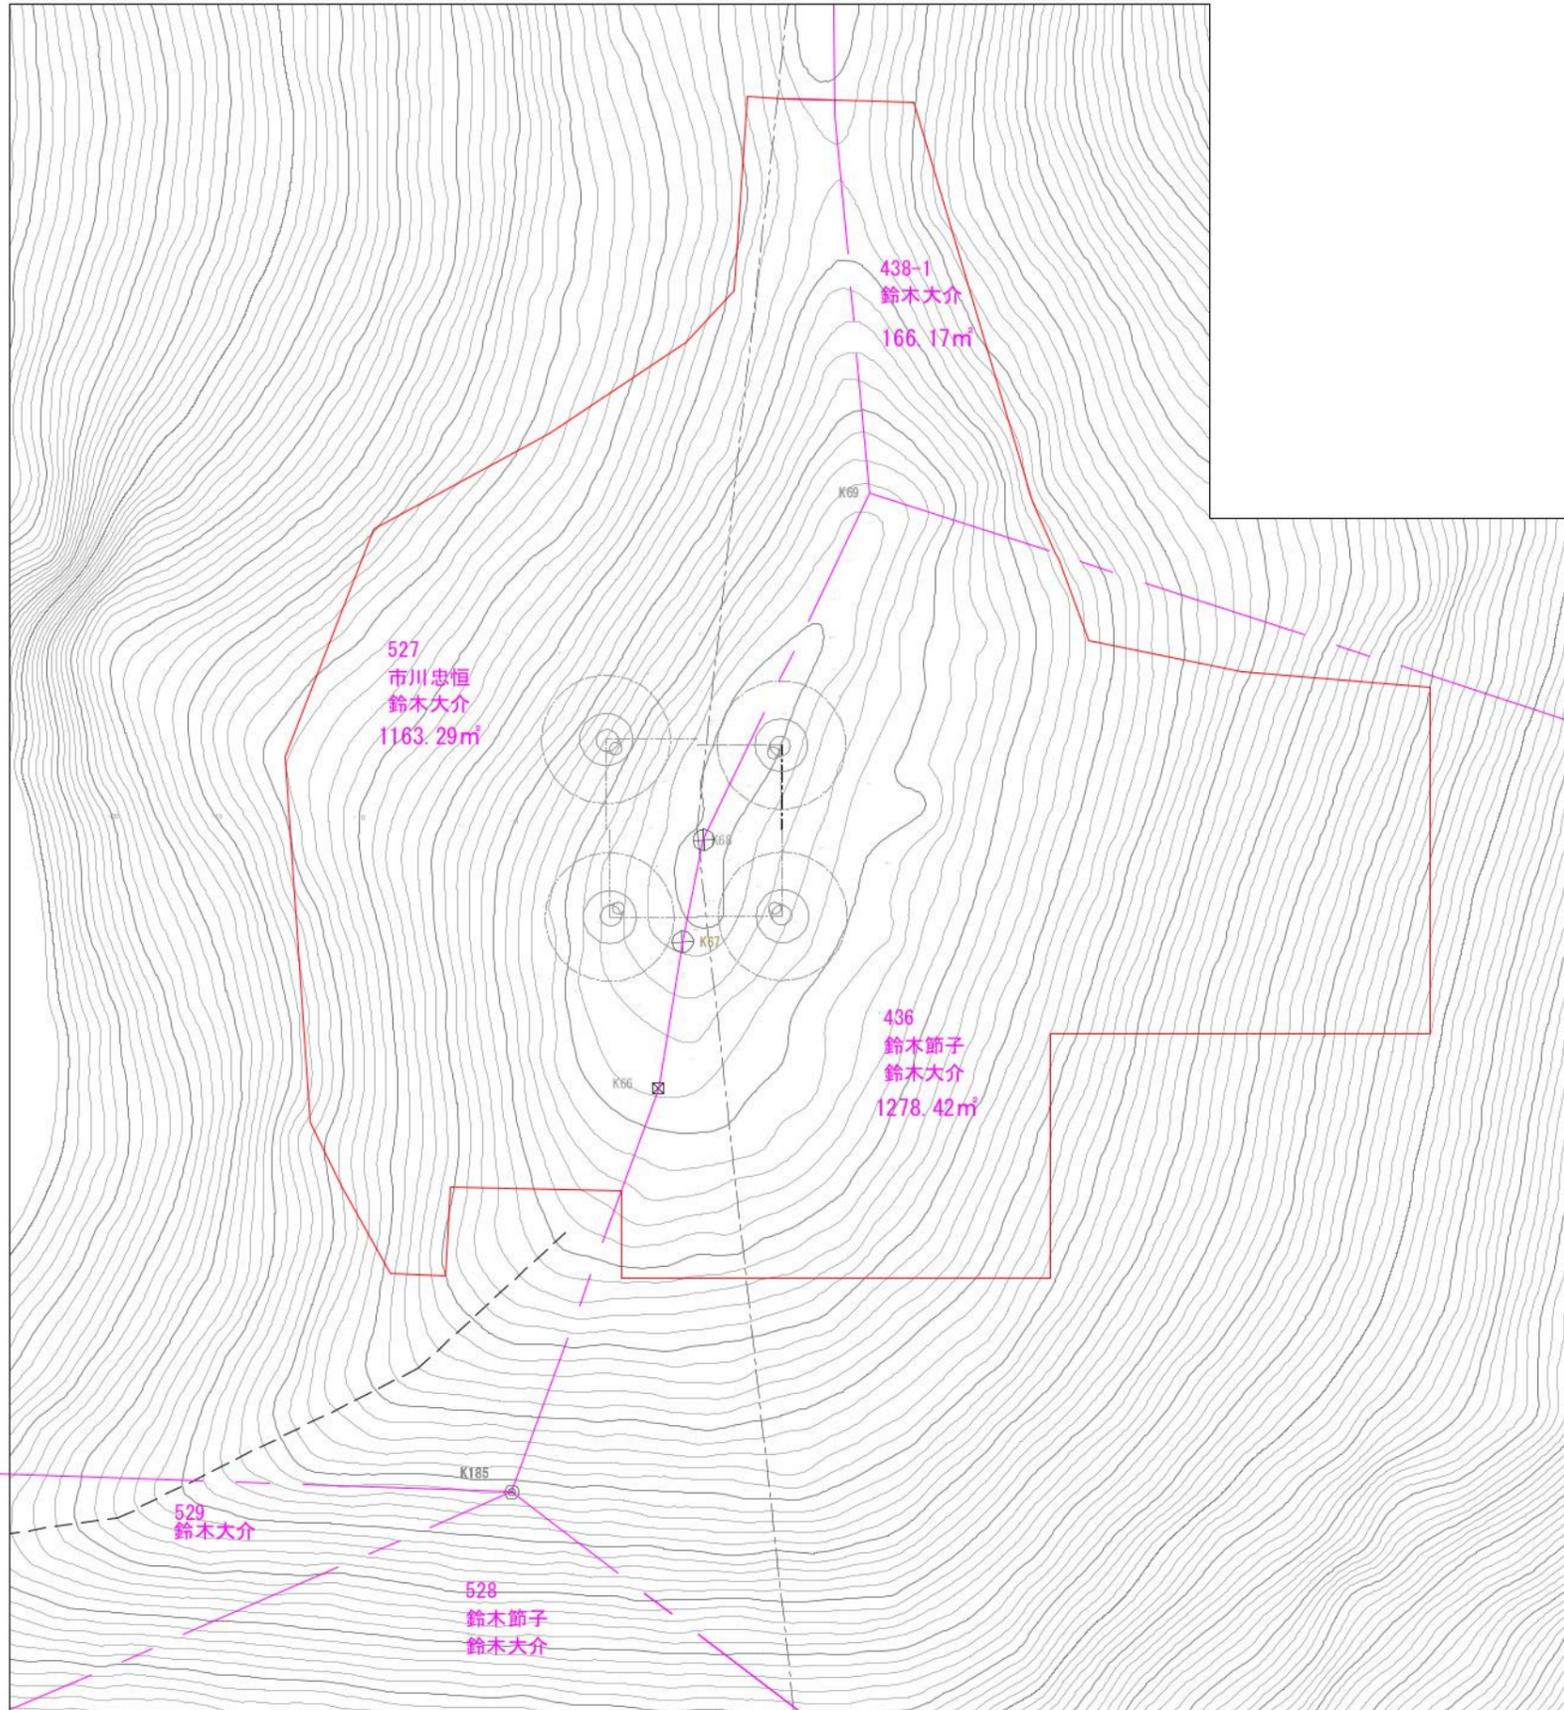

No.11

求積表

地番	527
所有者	市川忠恒
所有者	鈴木大介
面積	1163.29


地番	438-1
所有者	鈴木大介
面積	166.17

地番	436
所有者	鈴木節子
所有者	鈴木大介
面積	1278.42

(CAD求積による面積求積)

件名	川根平岡連絡線No.9~No.17間 経年支持物建替に伴う測量仮設調査工事(2工区)	
図名	No.13 鉄塔工事敷求積図	縮尺 1/400
作成	東光電気工事株式会社	

No.13

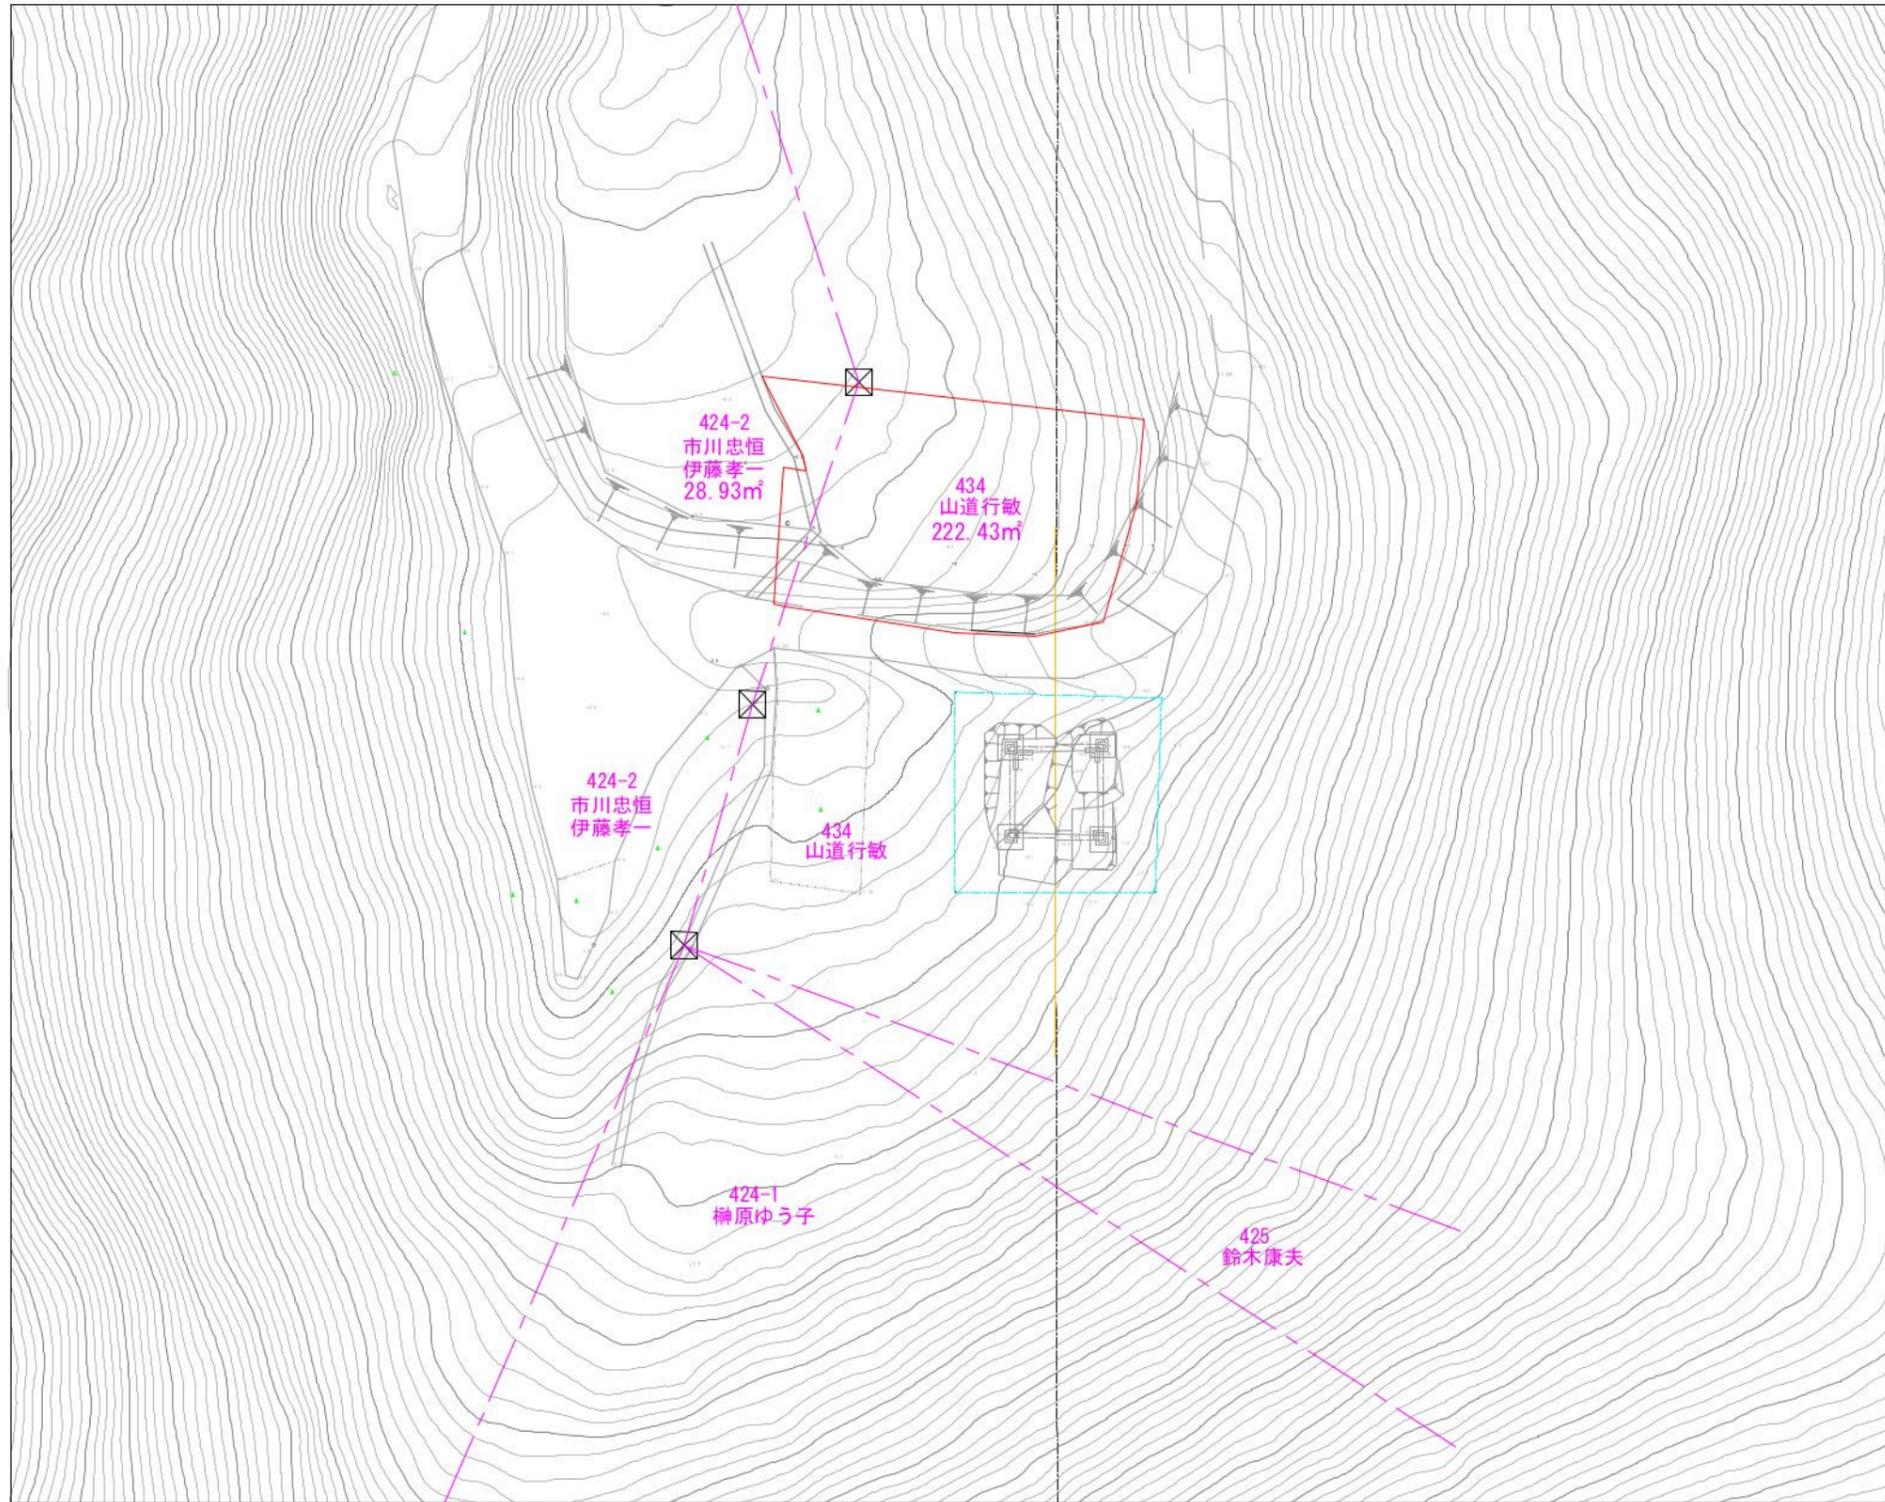

No.11

求 積 表

地番	424-2
所有者	市川忠恒
所有者	伊藤孝一
面積	28.93

地番	434
所有者	山道行敏
面積	222.43

(CAD求積による面積求積)

件名	川根平岡連絡線No.9~No.17間 経年支持物建替に伴う測量仮設調査工事(2工区)	
図名	No.13-14 モノレール基地求積図	縮尺 1/400
作成	東 光 電 気 工 事 株 式 会 社	

地番	424-2
所有者	市川忠恒
所有者	伊藤孝一
面積	64.01

地番	532
所有者	鈴木節子
所有者	鈴木大介
面積	56.43

地番	436
所有者	鈴木節子
所有者	鈴木大介
面積	43.65


地番	438-1
所有者	鈴木大介
面積	288.99

地番	434
所有者	山道行敏
面積	56.57

地番	528
所有者	鈴木節子
所有者	鈴木大介
面積	86.38

地番	527
所有者	市川忠恒
所有者	鈴木大介
面積	30.16

平面図  
モノレール基地～No.13～No.14

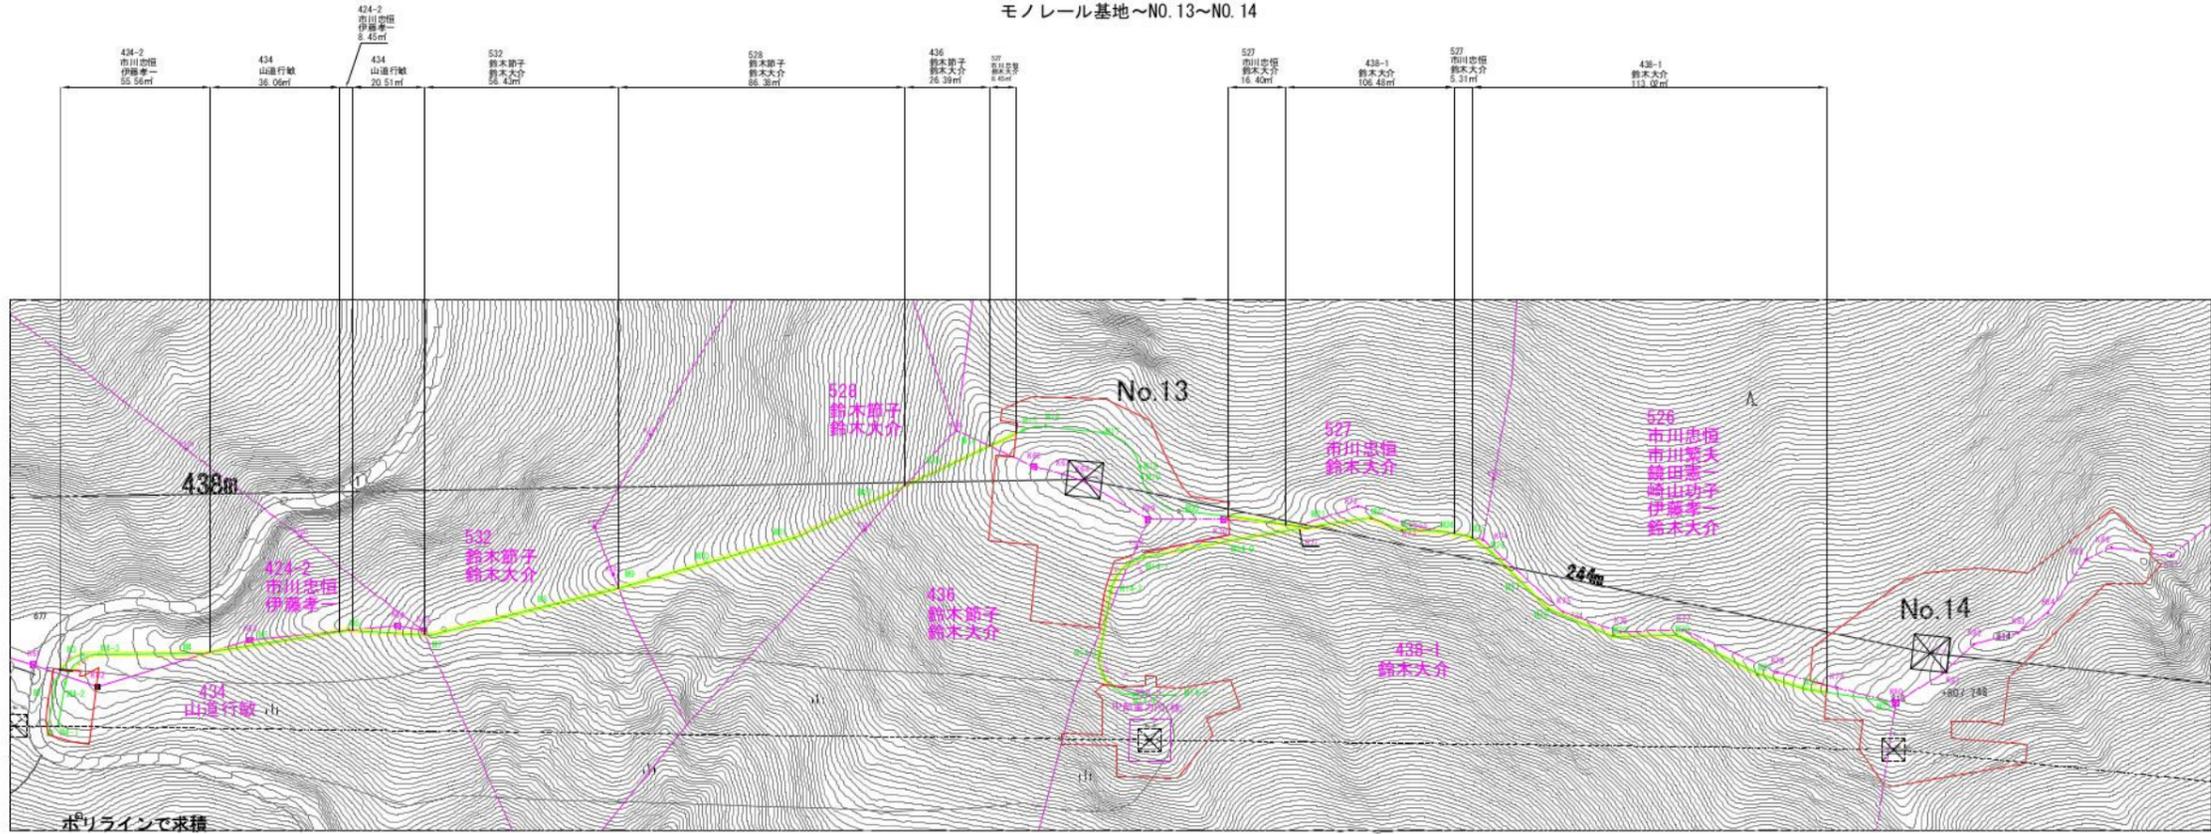


ポリラインで求積




ポリラインで求積

件名	川根平岡連絡線No.9～No.17間 経年支持物建替に伴う測量仮設調査工事（2工区）	
図名	No.13-14 鉄塔工事敷 仮設設備図 （モノレール平面図）求積図	縮尺 1/2000
作成	東光電気株式会社	


縦断図  
モノレール基地～No.13～No.14  
巨長660m

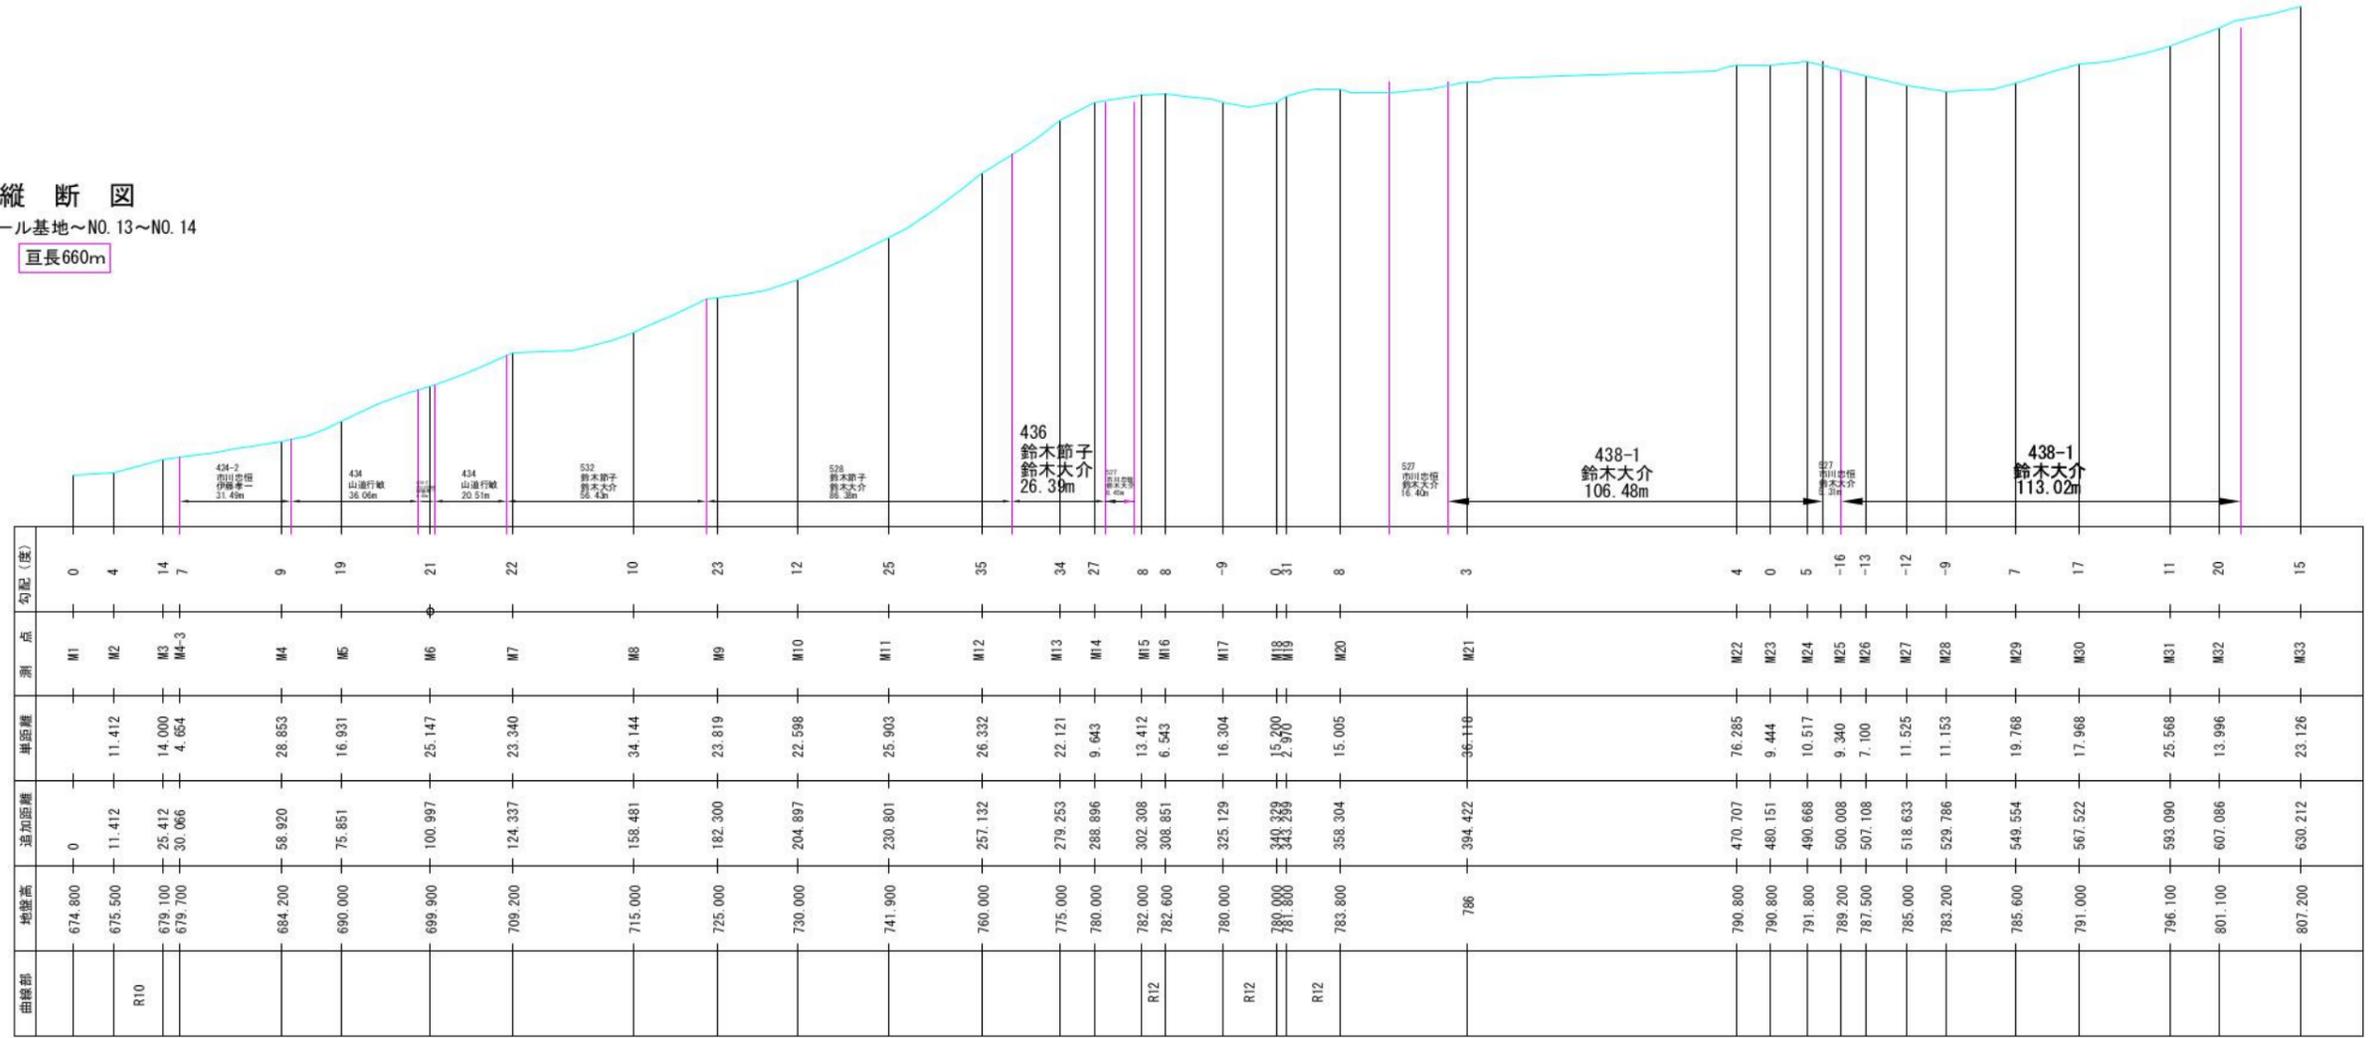


モノレール基地分岐  
巨長27m

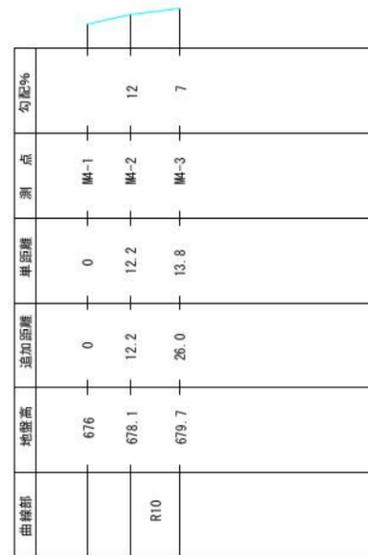

No.13分岐  
巨長116m

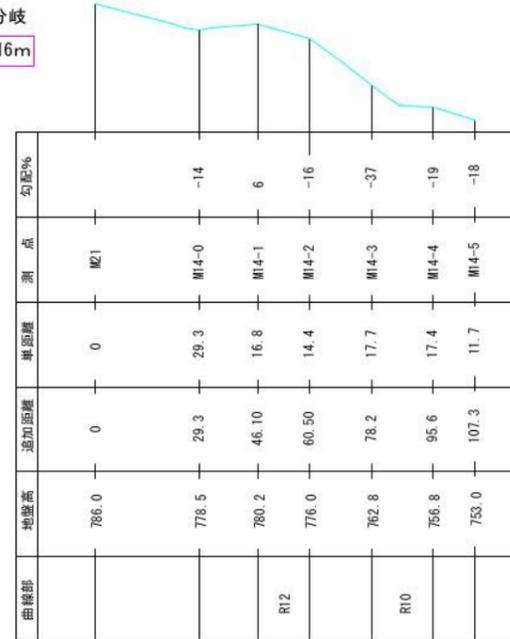

件名 川根平岡連絡線No.9～No.17間  
経年支持物建替に伴う測量仮設調査工事(2工区)  
図名 No.13-14 鉄塔工事敷 仮設設備図  
(モノレール縦断図) 縮尺 1/2000  
作成 東光電気株式会社

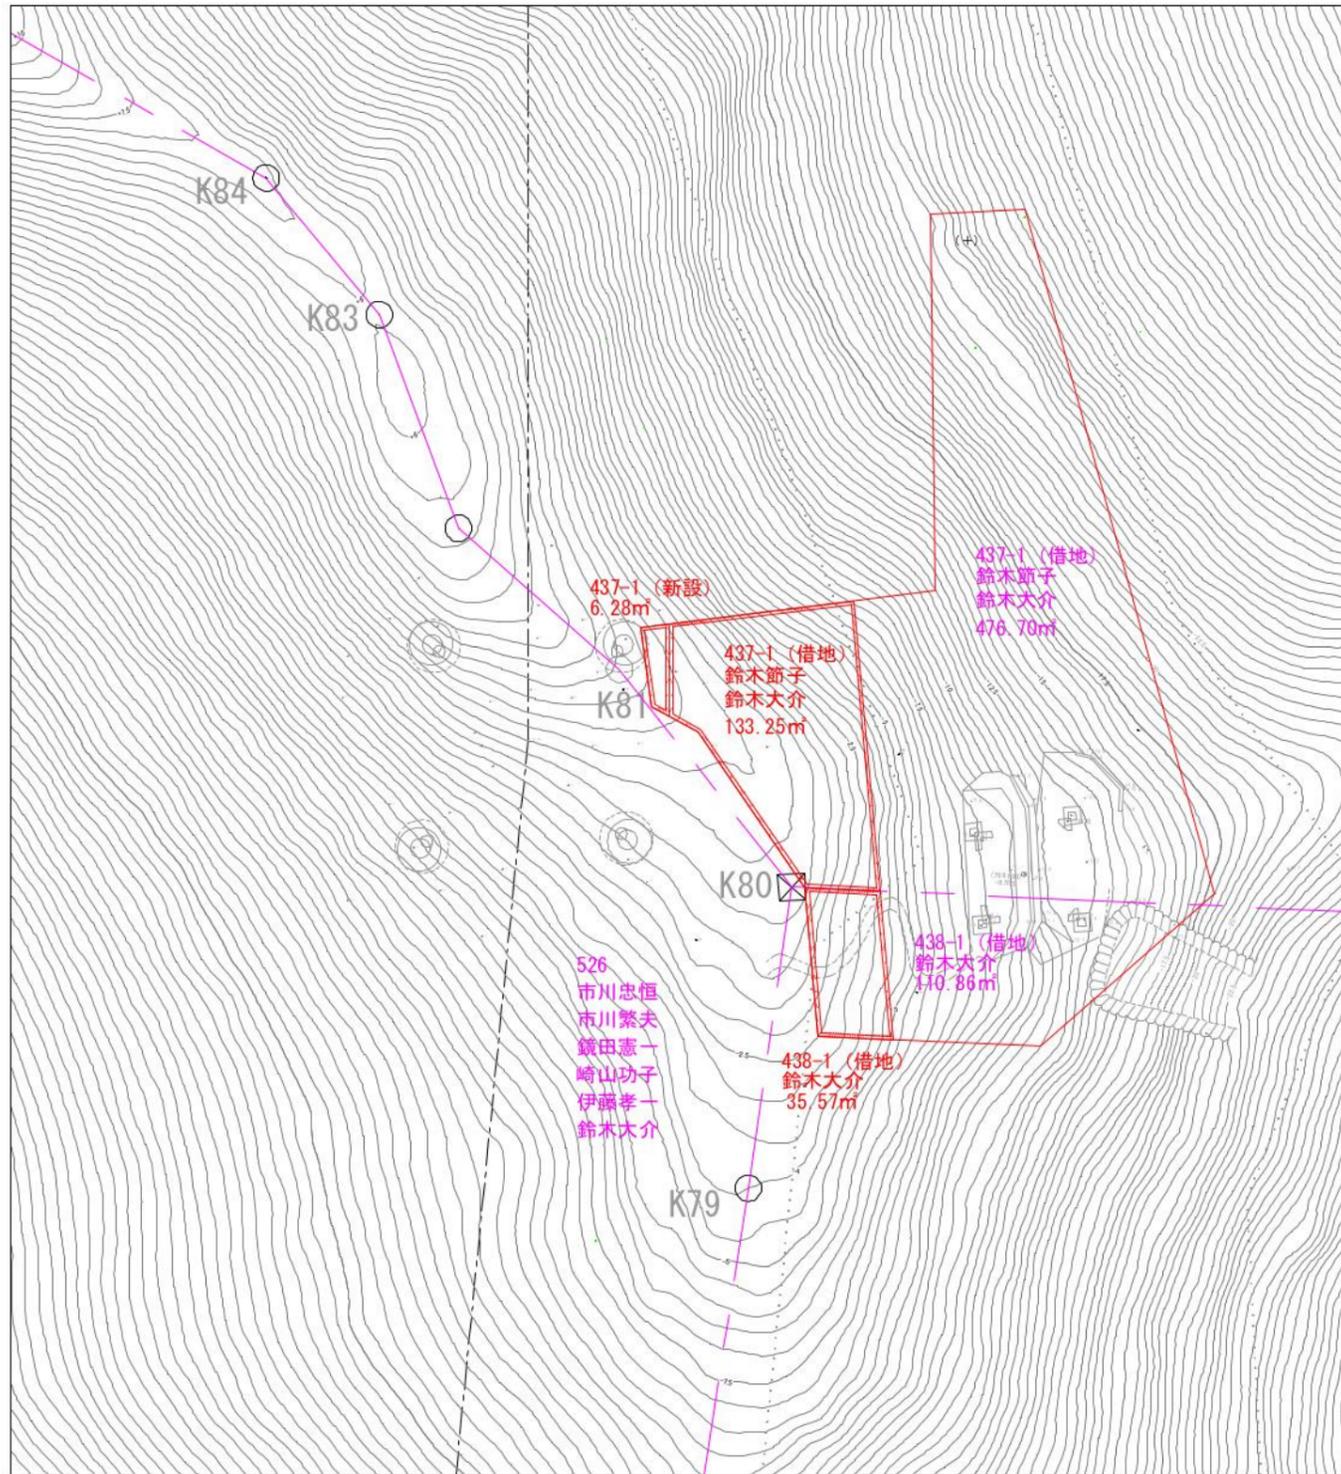

求積表(借地)

地番	437-1
所有者	鈴木節子
所有者	鈴木大介
面積	476.70

地番	438-1
所有者	鈴木大介
面積	110.86

求積表(新設工事で借用)

地番	437-1
所有者	鈴木節子
所有者	鈴木大介
面積	133.25

地番	438-1
所有者	鈴木大介
面積	35.57

求積表(新設)

地番	437-1
所有者	
面積	6.28

437-1(新設)  
6.28m<sup>2</sup>

437-1(借地)  
鈴木節子  
鈴木大介  
133.25m<sup>2</sup>

437-1(借地)  
鈴木節子  
鈴木大介  
476.70m<sup>2</sup>


438-1(借地)  
鈴木大介  
110.86m<sup>2</sup>

438-1(借地)  
鈴木大介  
35.57m<sup>2</sup>

526  
市川忠恒  
市川繁夫  
鏡田憲一  
崎山功子  
伊藤孝一  
鈴木大介

(CAD求積による面積求積)

件名	川根平岡連絡線No.9~No.17間 経年支持物建替に伴う測量仮設調査工事(2工区)		
図名	既設No.14 鉄塔工事敷	求積図	縮尺 1/400
作成	東光電気工事株式会社		

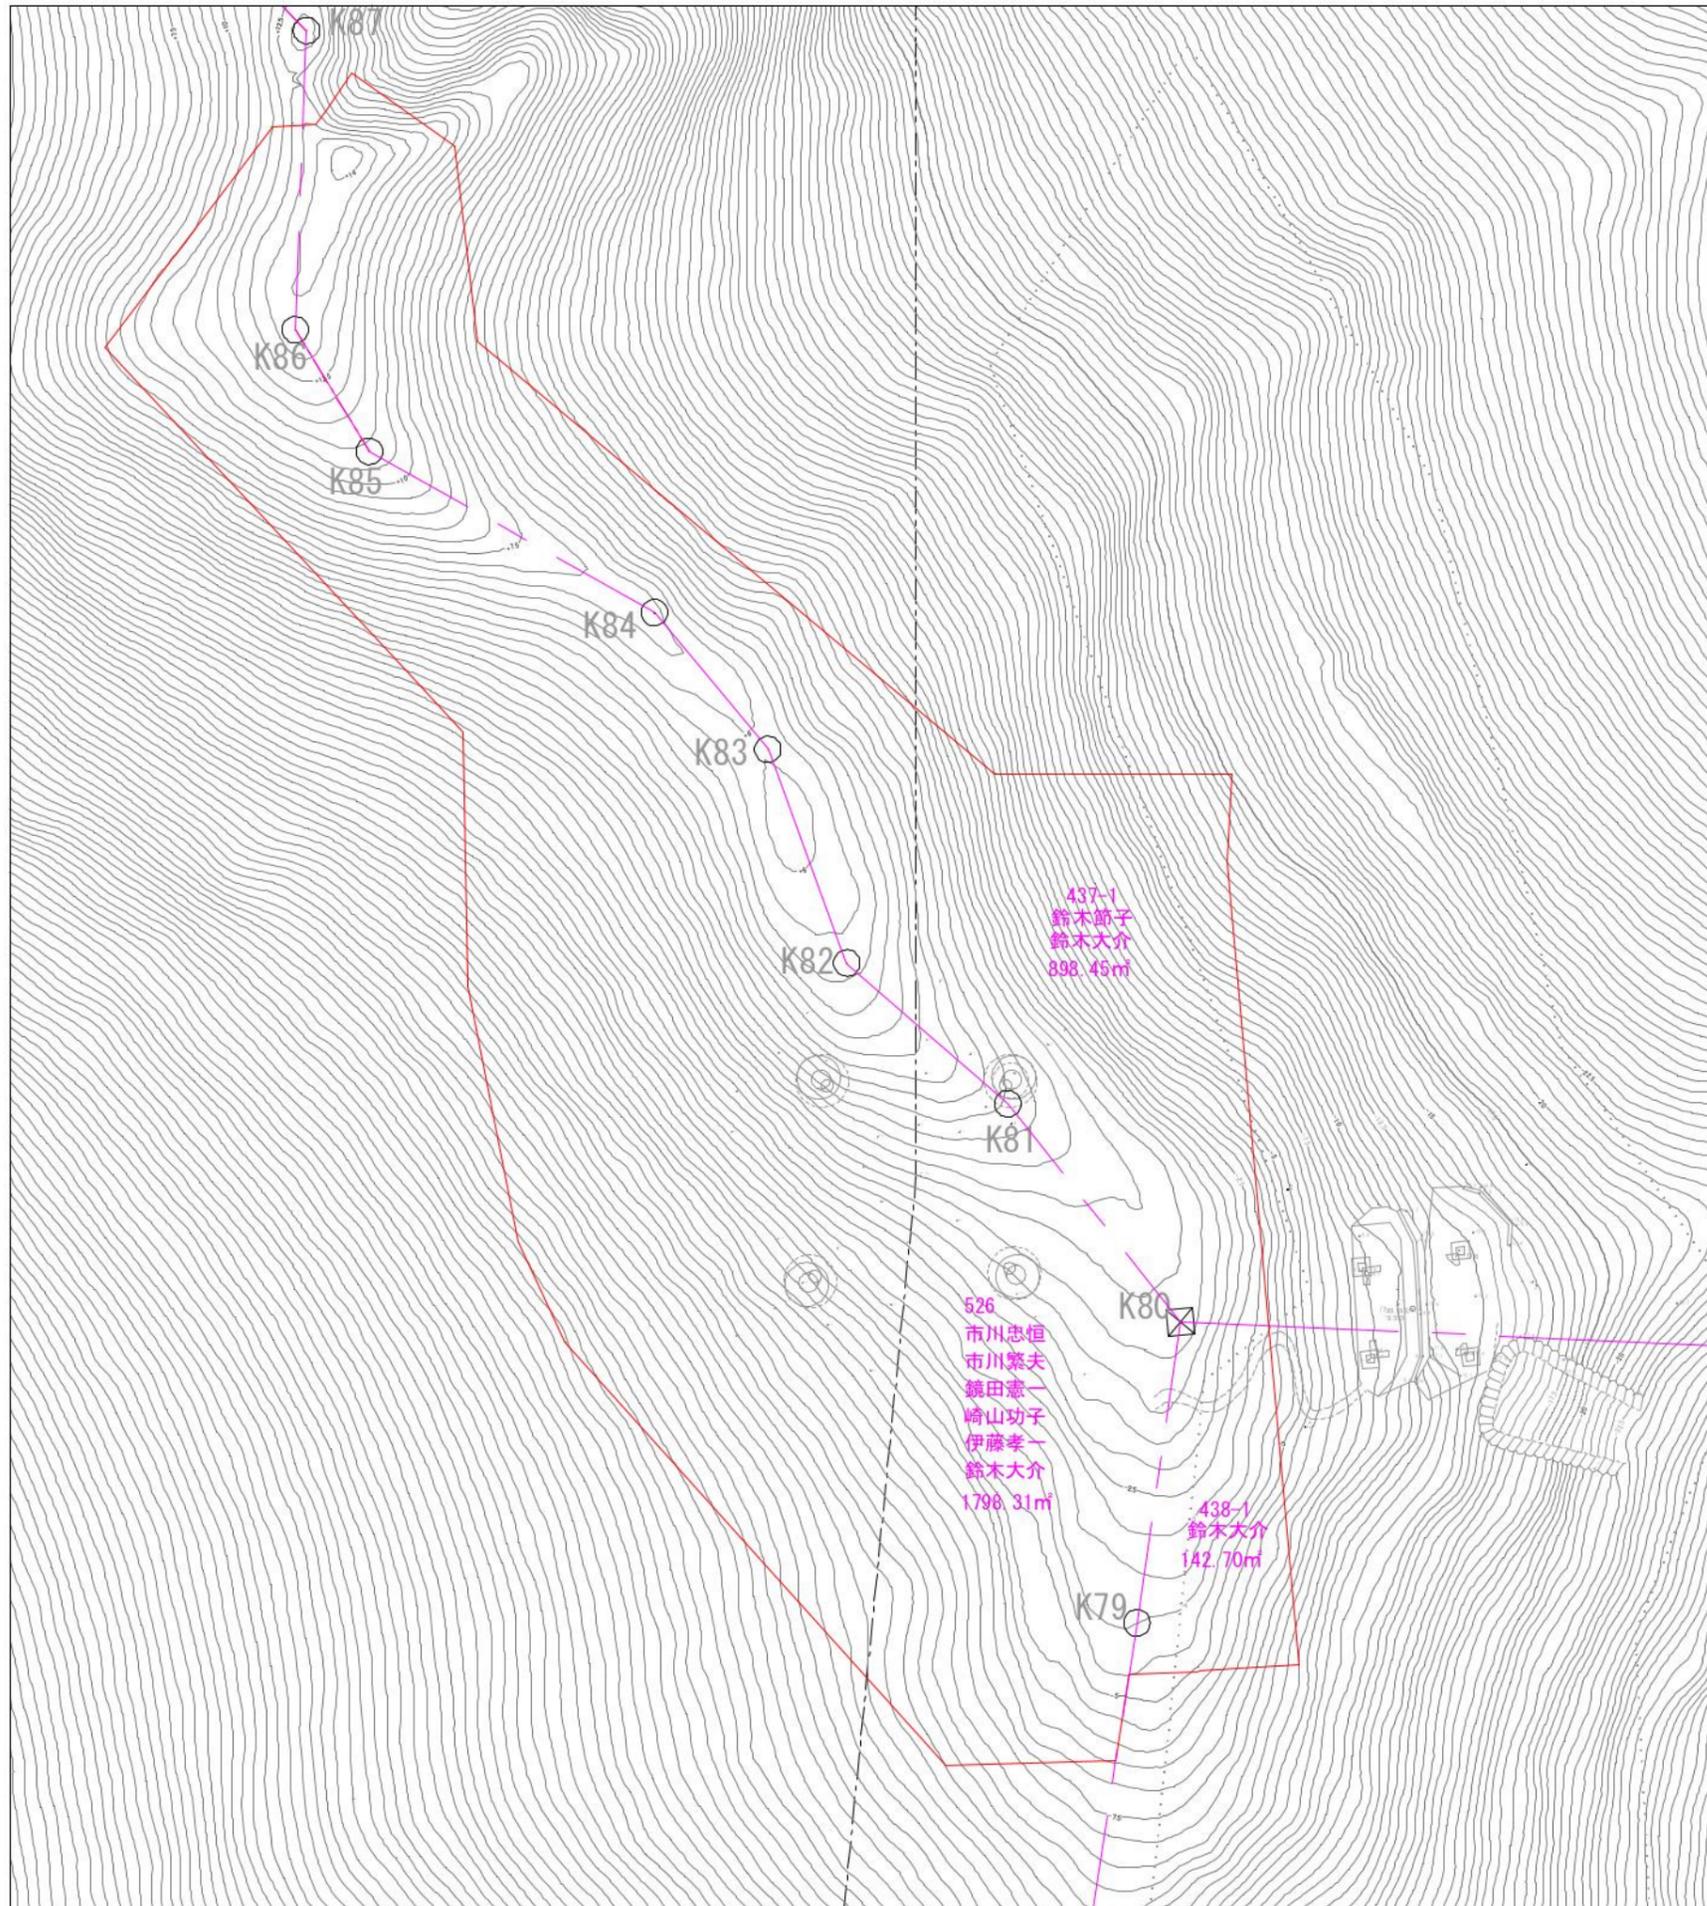

求 積 表

地番	437-1
所有者	鈴木節子
所有者	鈴木大介
面積	898.45

地番	438-1
所有者	鈴木大介
面積	142.70

地番	526
所有者	市川忠恒
所有者	市川繁夫
所有者	鏡田憲一
所有者	崎山功子
所有者	伊藤孝一
所有者	鈴木大介
面積	1798.31

437-1  
鈴木節子  
鈴木大介  
898.45m<sup>2</sup>

526  
市川忠恒  
市川繁夫  
鏡田憲一  
崎山功子  
伊藤孝一  
鈴木大介  
1798.31m<sup>2</sup>

438-1  
鈴木大介  
142.70m<sup>2</sup>


(CAD求積による面積求積)

件名	川根平岡連絡線No.9~No.17間 経年支持物建替に伴う測量仮設調査工事(2工区)		
図名	No.14 鉄塔工事敷 求積図	縮尺 1/400	
作成	東光電気工事株式会社		

至No.16


至No.14

求 積 表	
地番	515-1
所有者	農林省
面積	735.70
地番	448
所有者	田中敏司
面積	28.13
地番	447
所有者	市村美子
面積	340.89

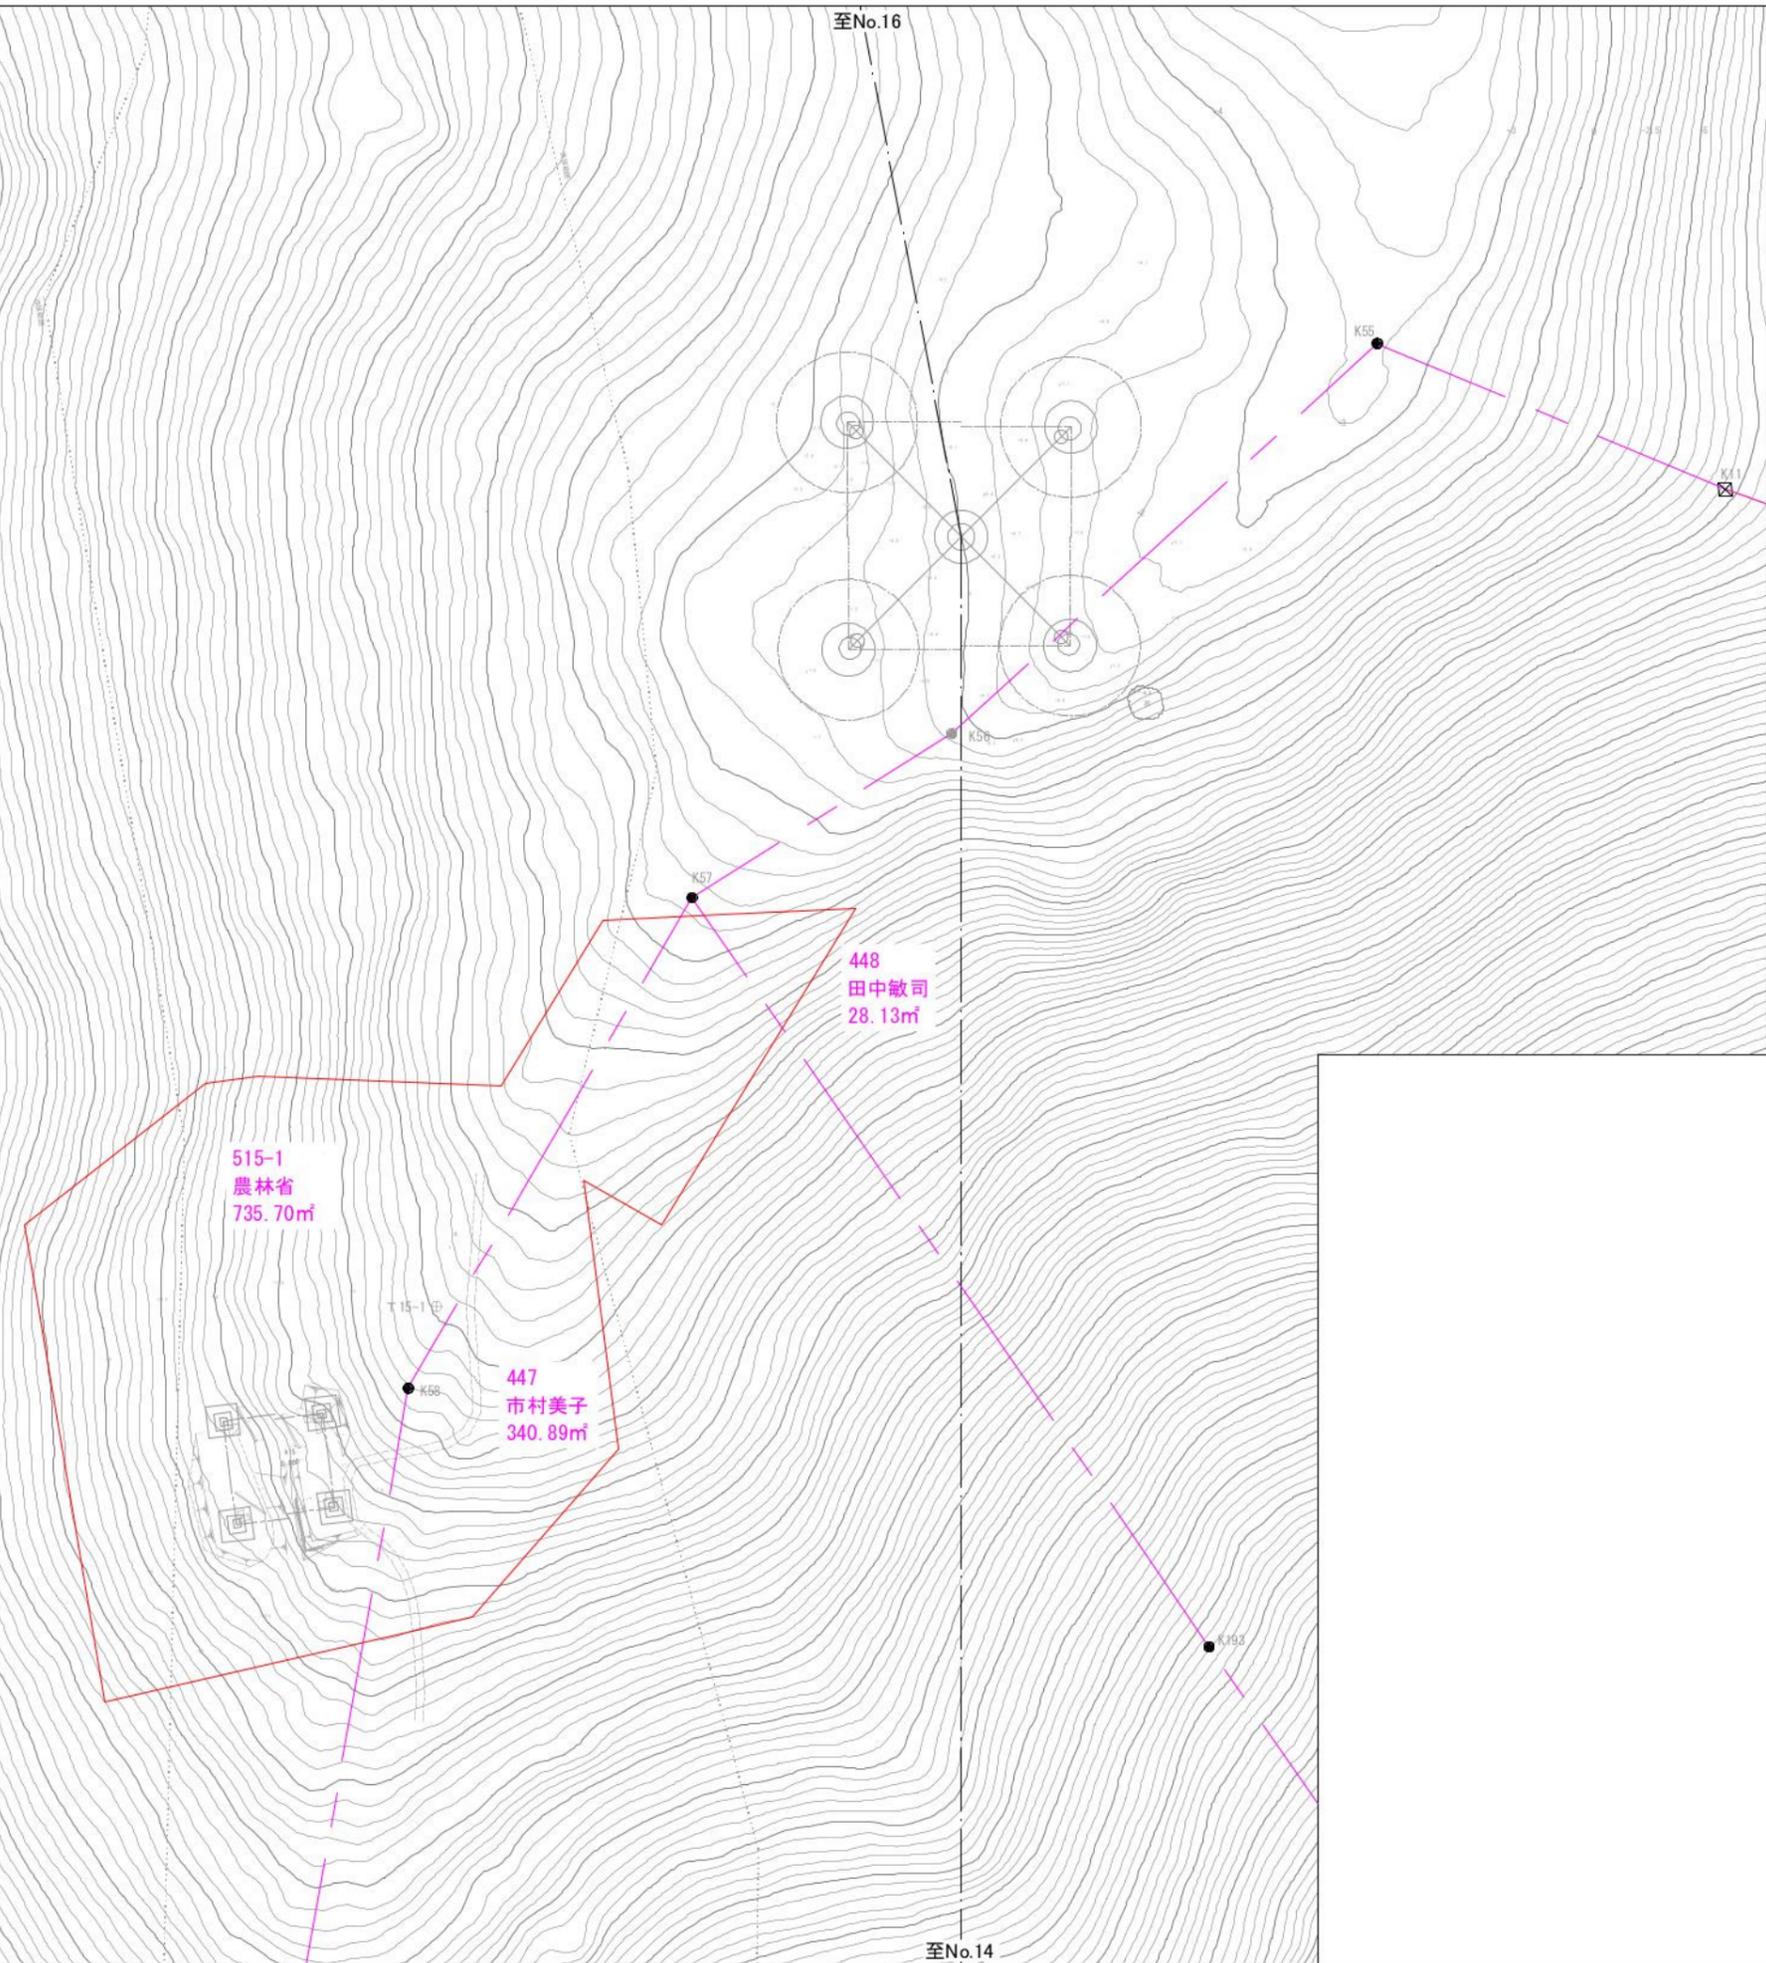

(CAD求積による面積求積)

件名	川根平岡連絡線No.9~No.17間 経年支持物建替に伴う測量仮設調査工事(2工区)		
図名	既設No.15 鉄塔工事敷	求積図	縮尺 1/400
作成	東光電気工事株式会社		

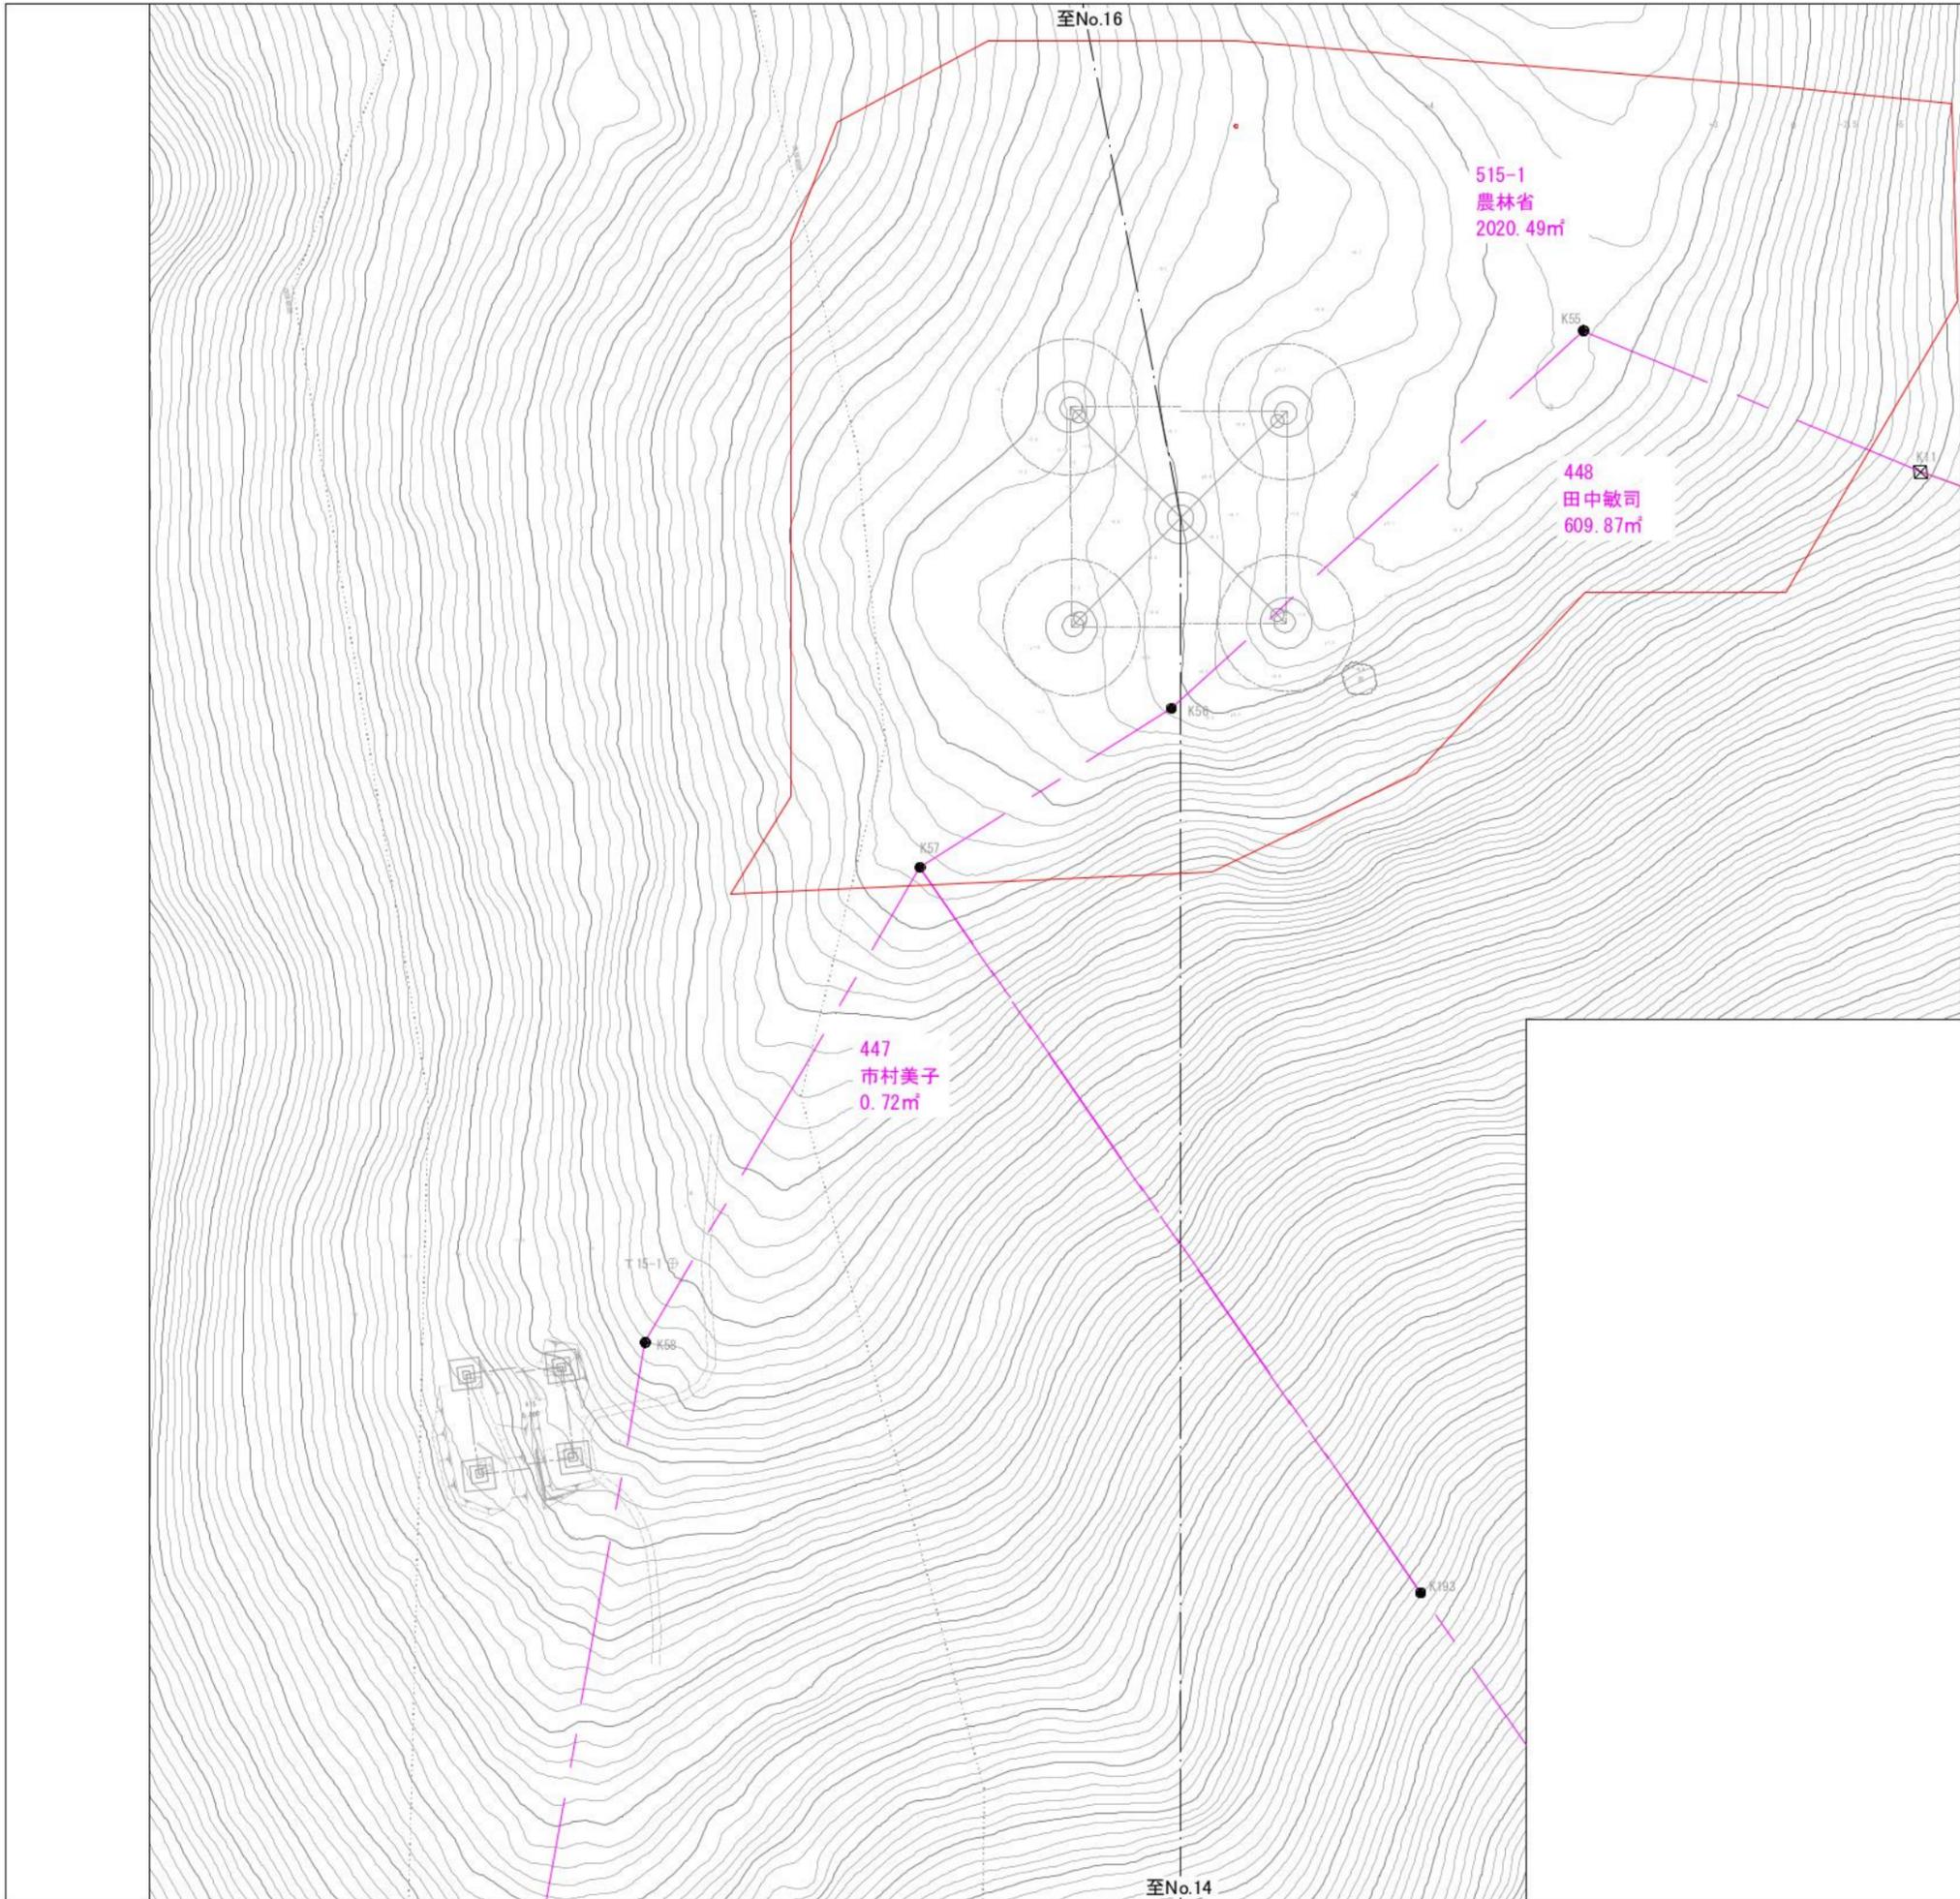


求 積 表

地番	515-1
所有者	農林省
面積	2020.49
地番	448
所有者	田中敏司
面積	609.87
地番	447
所有者	市村美子
面積	0.72

(CAD求積による面積求積)

件名	川根平岡連絡線No.9~No.17間 経年支持物建替に伴う測量仮設調査工事(2工区)	
図名	No.15 鉄塔工事敷 求積図	縮尺 1/400
作成	東光電気工事株式会社	

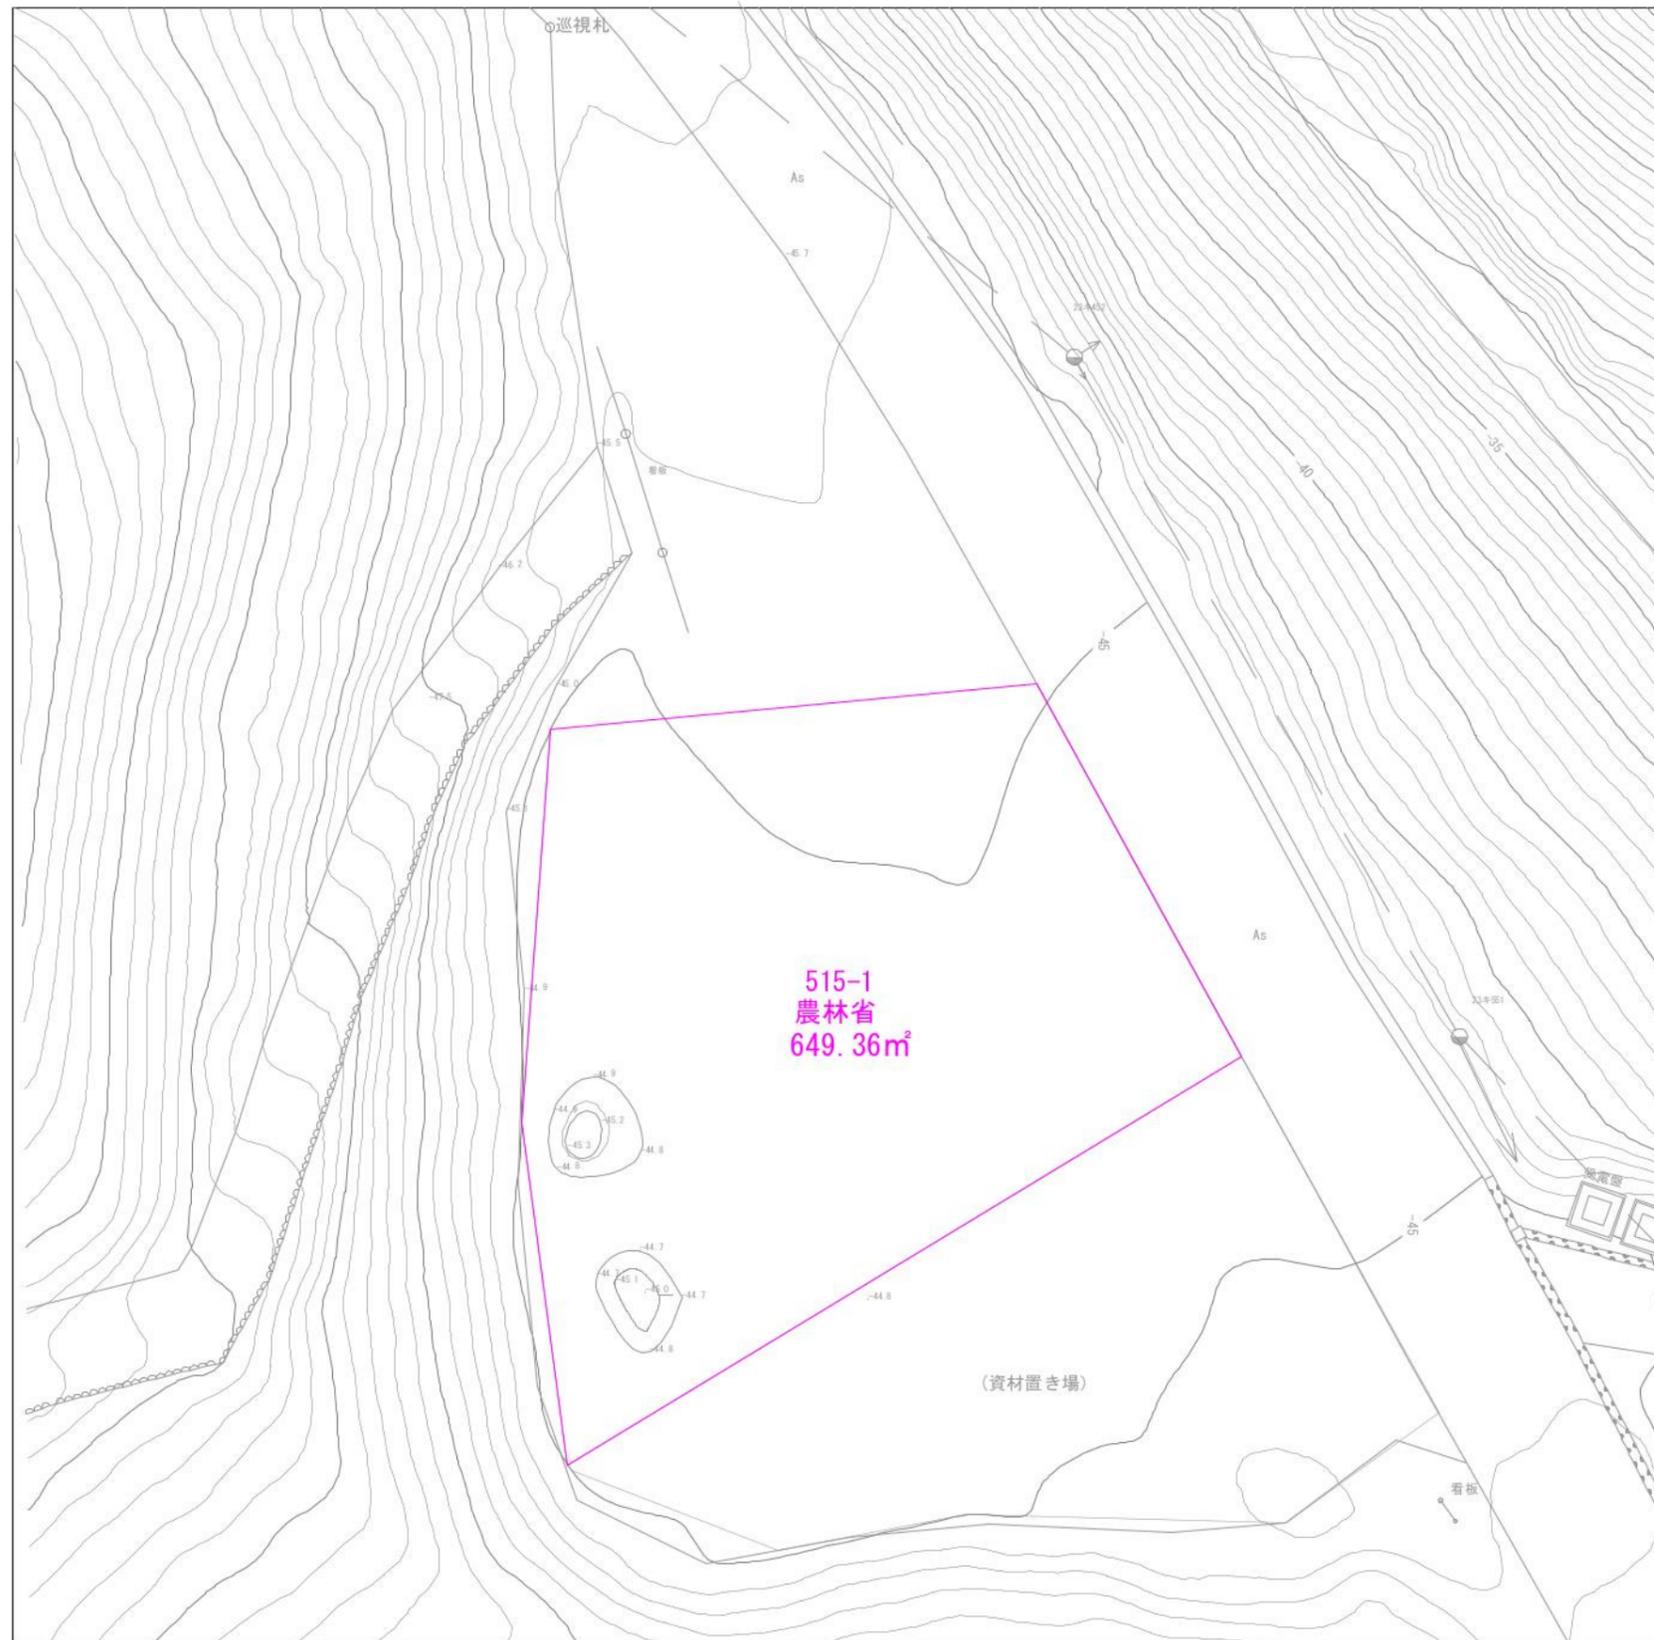

求 積 表

地番	515-1
所有者	農林省
面積	649.36

件名	川根平岡連絡線No.9~No.17間 経年支持物建替に伴う測量仮設調査工事(2工区)	
図名	No.15・No.16 鉄塔工事敷 仮設備備図(モノレール基地 求積図)	縮尺 1/300
作成	東光電気工事株式会社	


平面図  
モノレール基地～No.15～No.16

浜松市  
天竜区  
春野町豊岡

モノレールルート  
No.15～No.16 (地番 515-1)  
巾1.0×366.16m=356.16㎡

モノレールルート  
No.15～No.16 (地番520-1)  
巾1.0×59.41m=59.41㎡

モノレールルート  
No.16-モノレール基地 (地番515-1)  
巾1.0×596.00m=596.00㎡

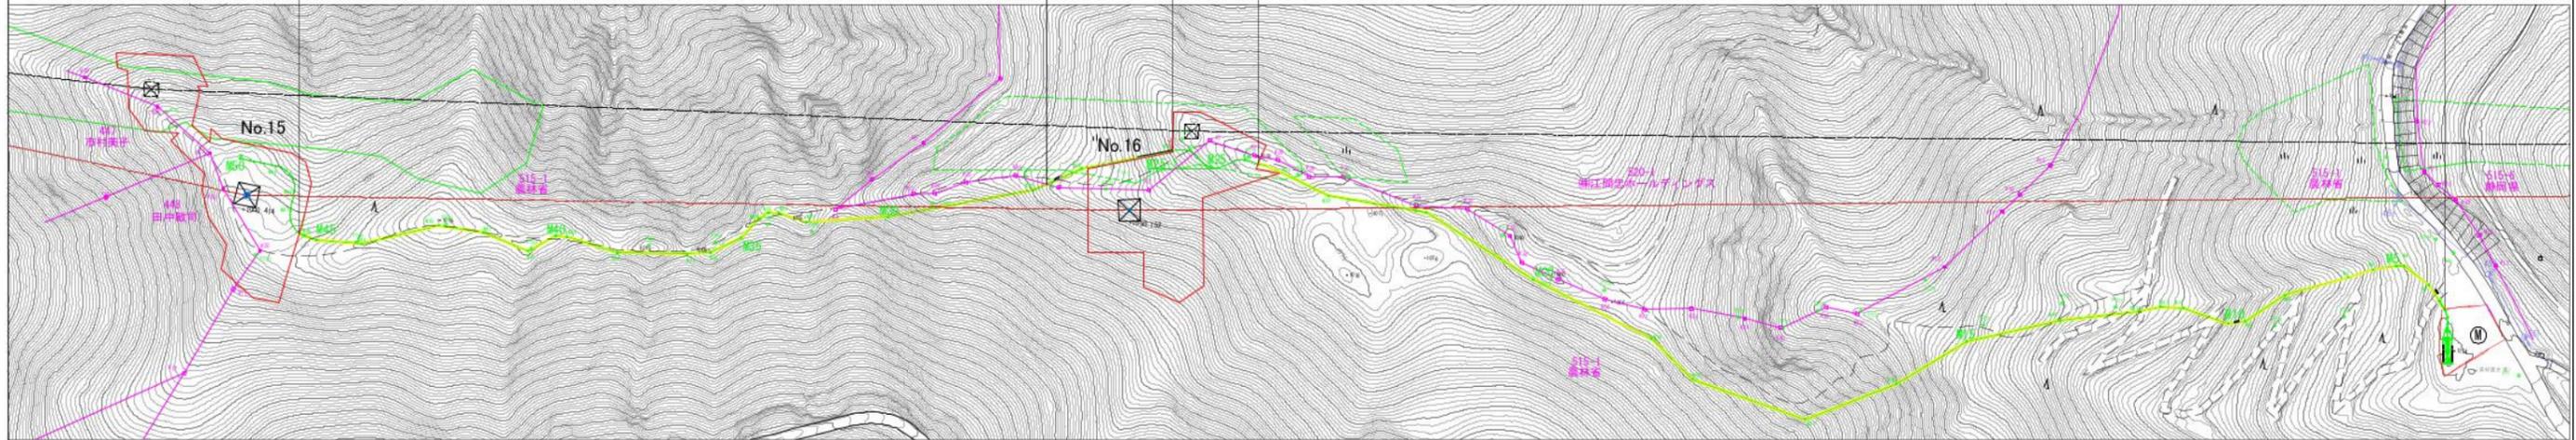

求積表

地番	515-1
所有者	農林省
面積	356.16

地番	520-1
所有者	(株)江間忠ホールディングス
面積	59.41

求積表


地番	515-1
所有者	農林省
面積	596.00

件名	川根平岡連絡線No.9～No.17間 経年支持物建替に伴う測量仮設調査工事(2工区)	
図名	No.15-16 鉄塔工事敷 仮設設備図 (モノレール平面図)	縮尺 1/3000
作成	東光電気工事株式会社	

浜 松 市  
天 竜 区  
春野町豊岡

モノレールルート  
No. 15~No. 16 (地番 515-1)  
巾1.0×366.16m=356.16㎡

モノレールルート  
No. 15-No. 16 (地番520-1)  
巾1.0×59.41m=59.41㎡

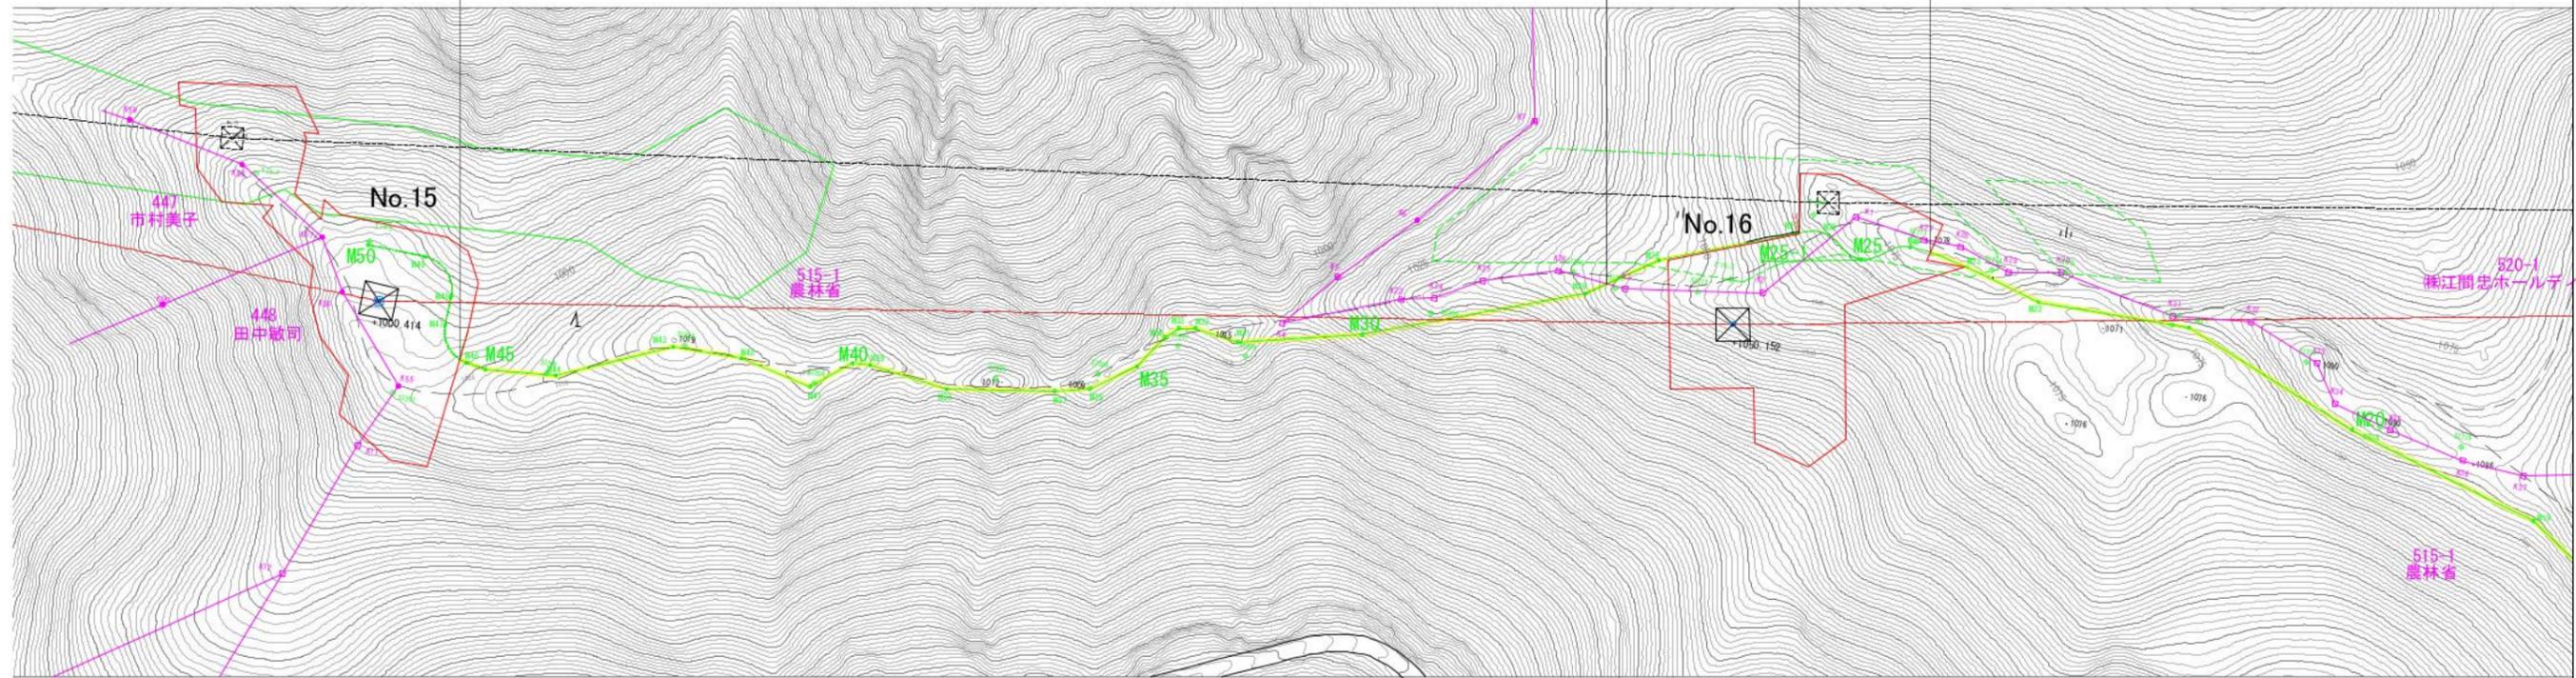

求 積 表

地番	515-1
所有者	農林省
面積	356.16


地番	520-1
所有者	(株)江間忠ホールディングス
面積	59.41

件名	川根平岡連絡線No.9~No.17間 経年支持物建替に伴う測量仮設調査工事(2工区)	
図名	No.15-16モノレールルート求積図	縮尺 1/2000
作成	東光電気工事株式会社	

浜 松 市  
天 竜 区  
春野町豊岡

モノレールルート  
No.15-No.16 (地番520-1)  
巾1.0×59.41m=59.41m<sup>2</sup>

モノレールルート  
No.16-モノレール基地 (地番515-1)  
巾1.0×596.00m=596.00m<sup>2</sup>

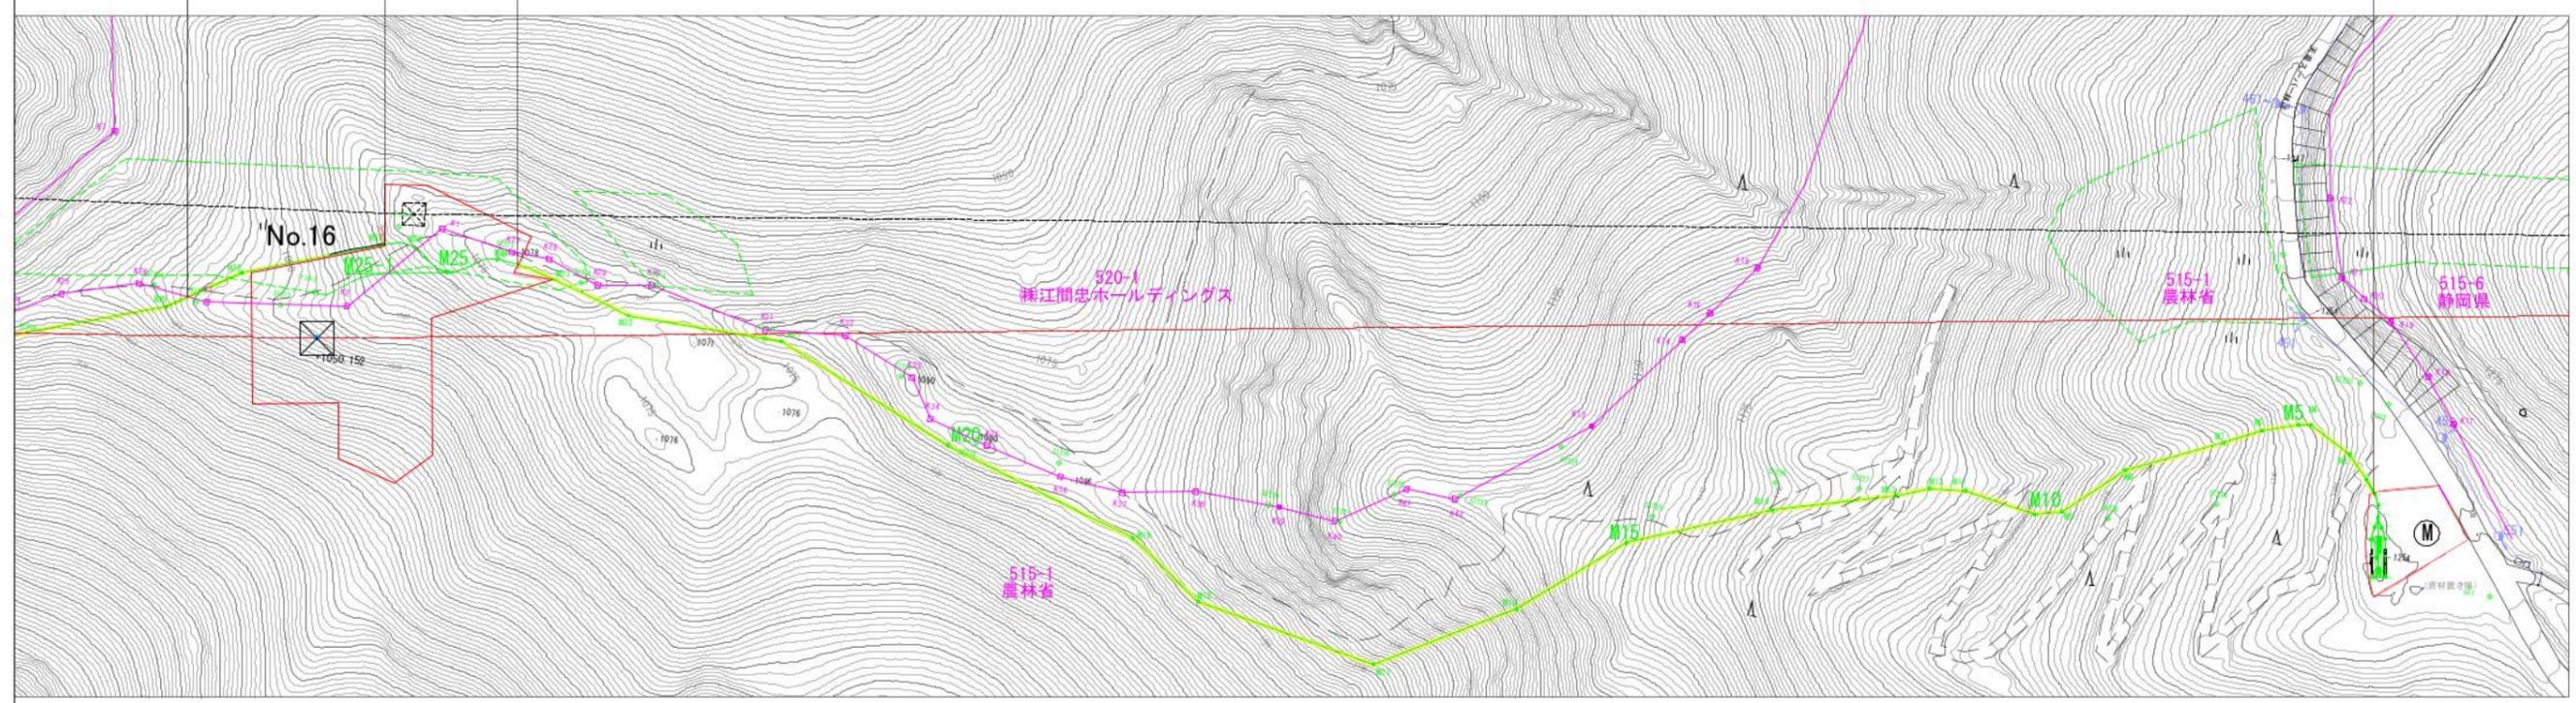

求 積 表

地番	515-1
所有者	農林省
面積	596.00


件名	川根平岡連絡線No.9~No.17間 経年支持物建替に伴う測量仮設調査工事 (2工区)	
図名	No.15-16 鉄塔工事敷 仮設設備図 (モノレール平面図)	縮尺 1/2000
作成	東 光 電 気 工 事 株 式 会 社	

縦断図  
モノレール基地～NO.15～NO.16  
直長1180m


地番  
515-1  
596.00m

地番  
520-1  
59.41m

地番  
515-1  
356.16m

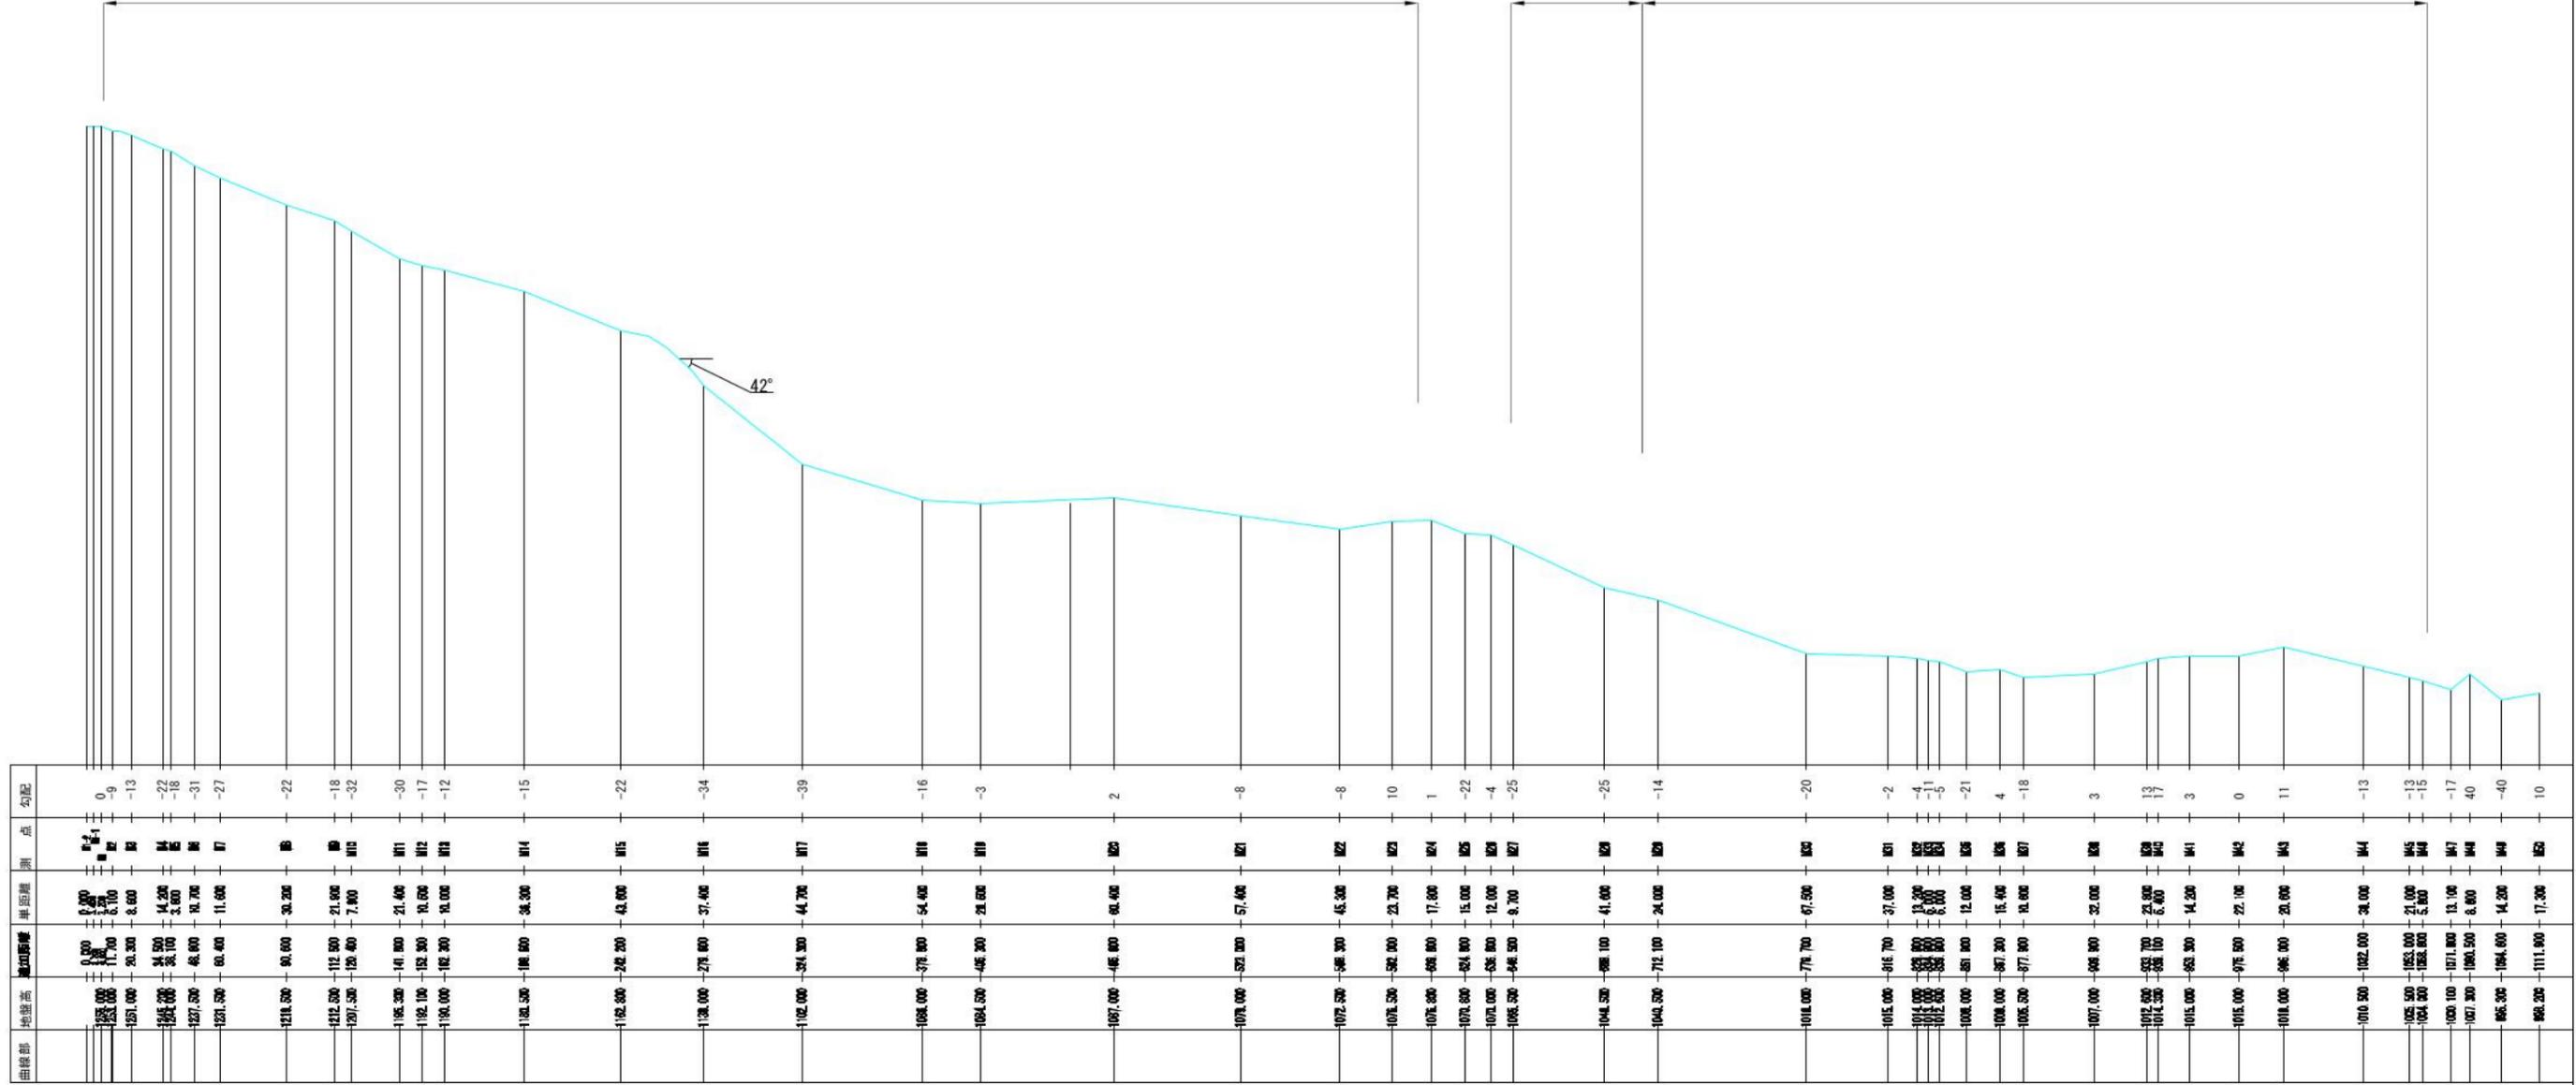


モノレール基地分岐  
直長11+11=22m

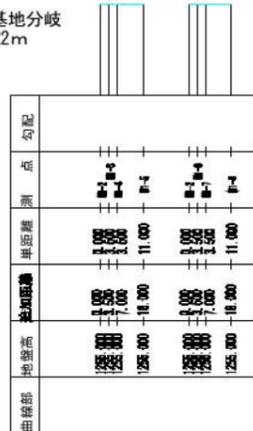

N016分岐  
直長29m



件名 川根平岡連絡線No.9～No.17間  
経年支持物建替に伴う測量仮設調査工事（2工区）  
図名 No.15-16 鉄塔工事敷 仮設備図  
（モノレール縦断図） 縮尺 1/3000  
作成 東光電気工事株式会社

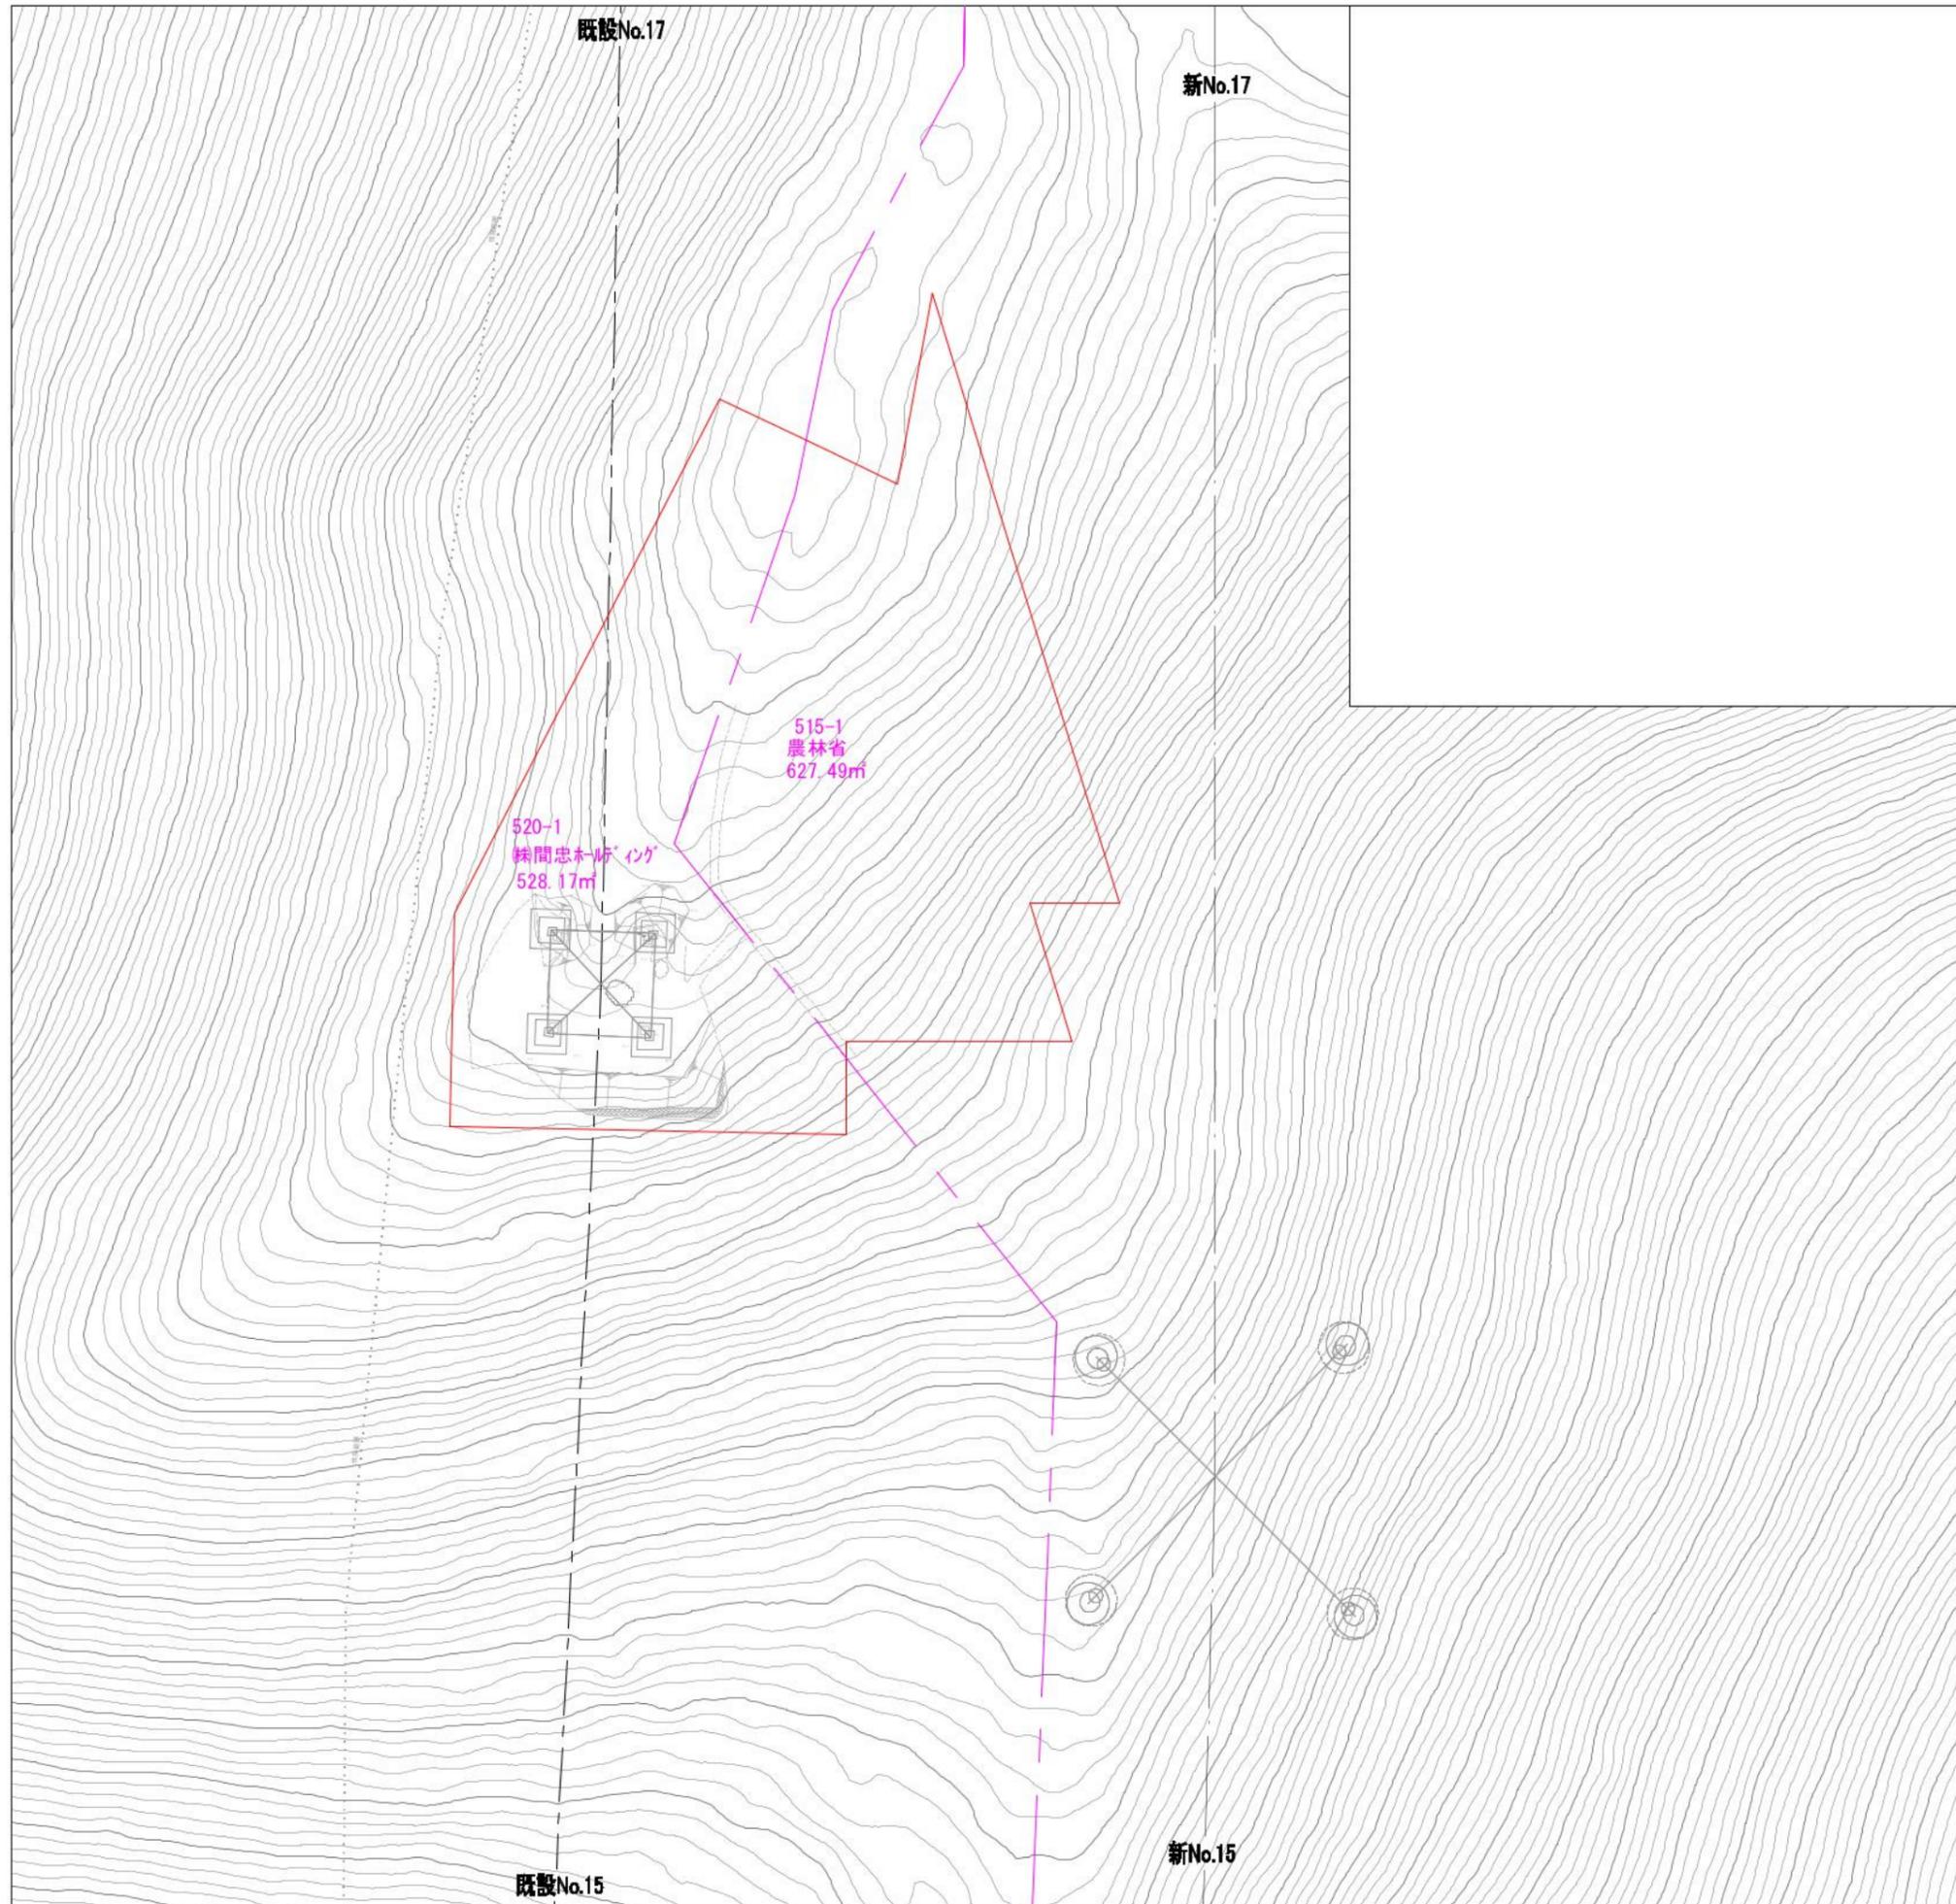


求 積 表

地番	515-1
所有者	農林省
面積	627.49
地番	520-1
所有者	(株)間忠ホールディング
面積	528.17

(CAD求積による面積求積)

件名	川根平岡連絡線No.9~No.17間 経年支持物建替に伴う測量仮設調査工事(2工区)		
図名	既設No.16 鉄塔工事敷 求積図	縮尺	1/400
作成	東光電気工事株式会社		

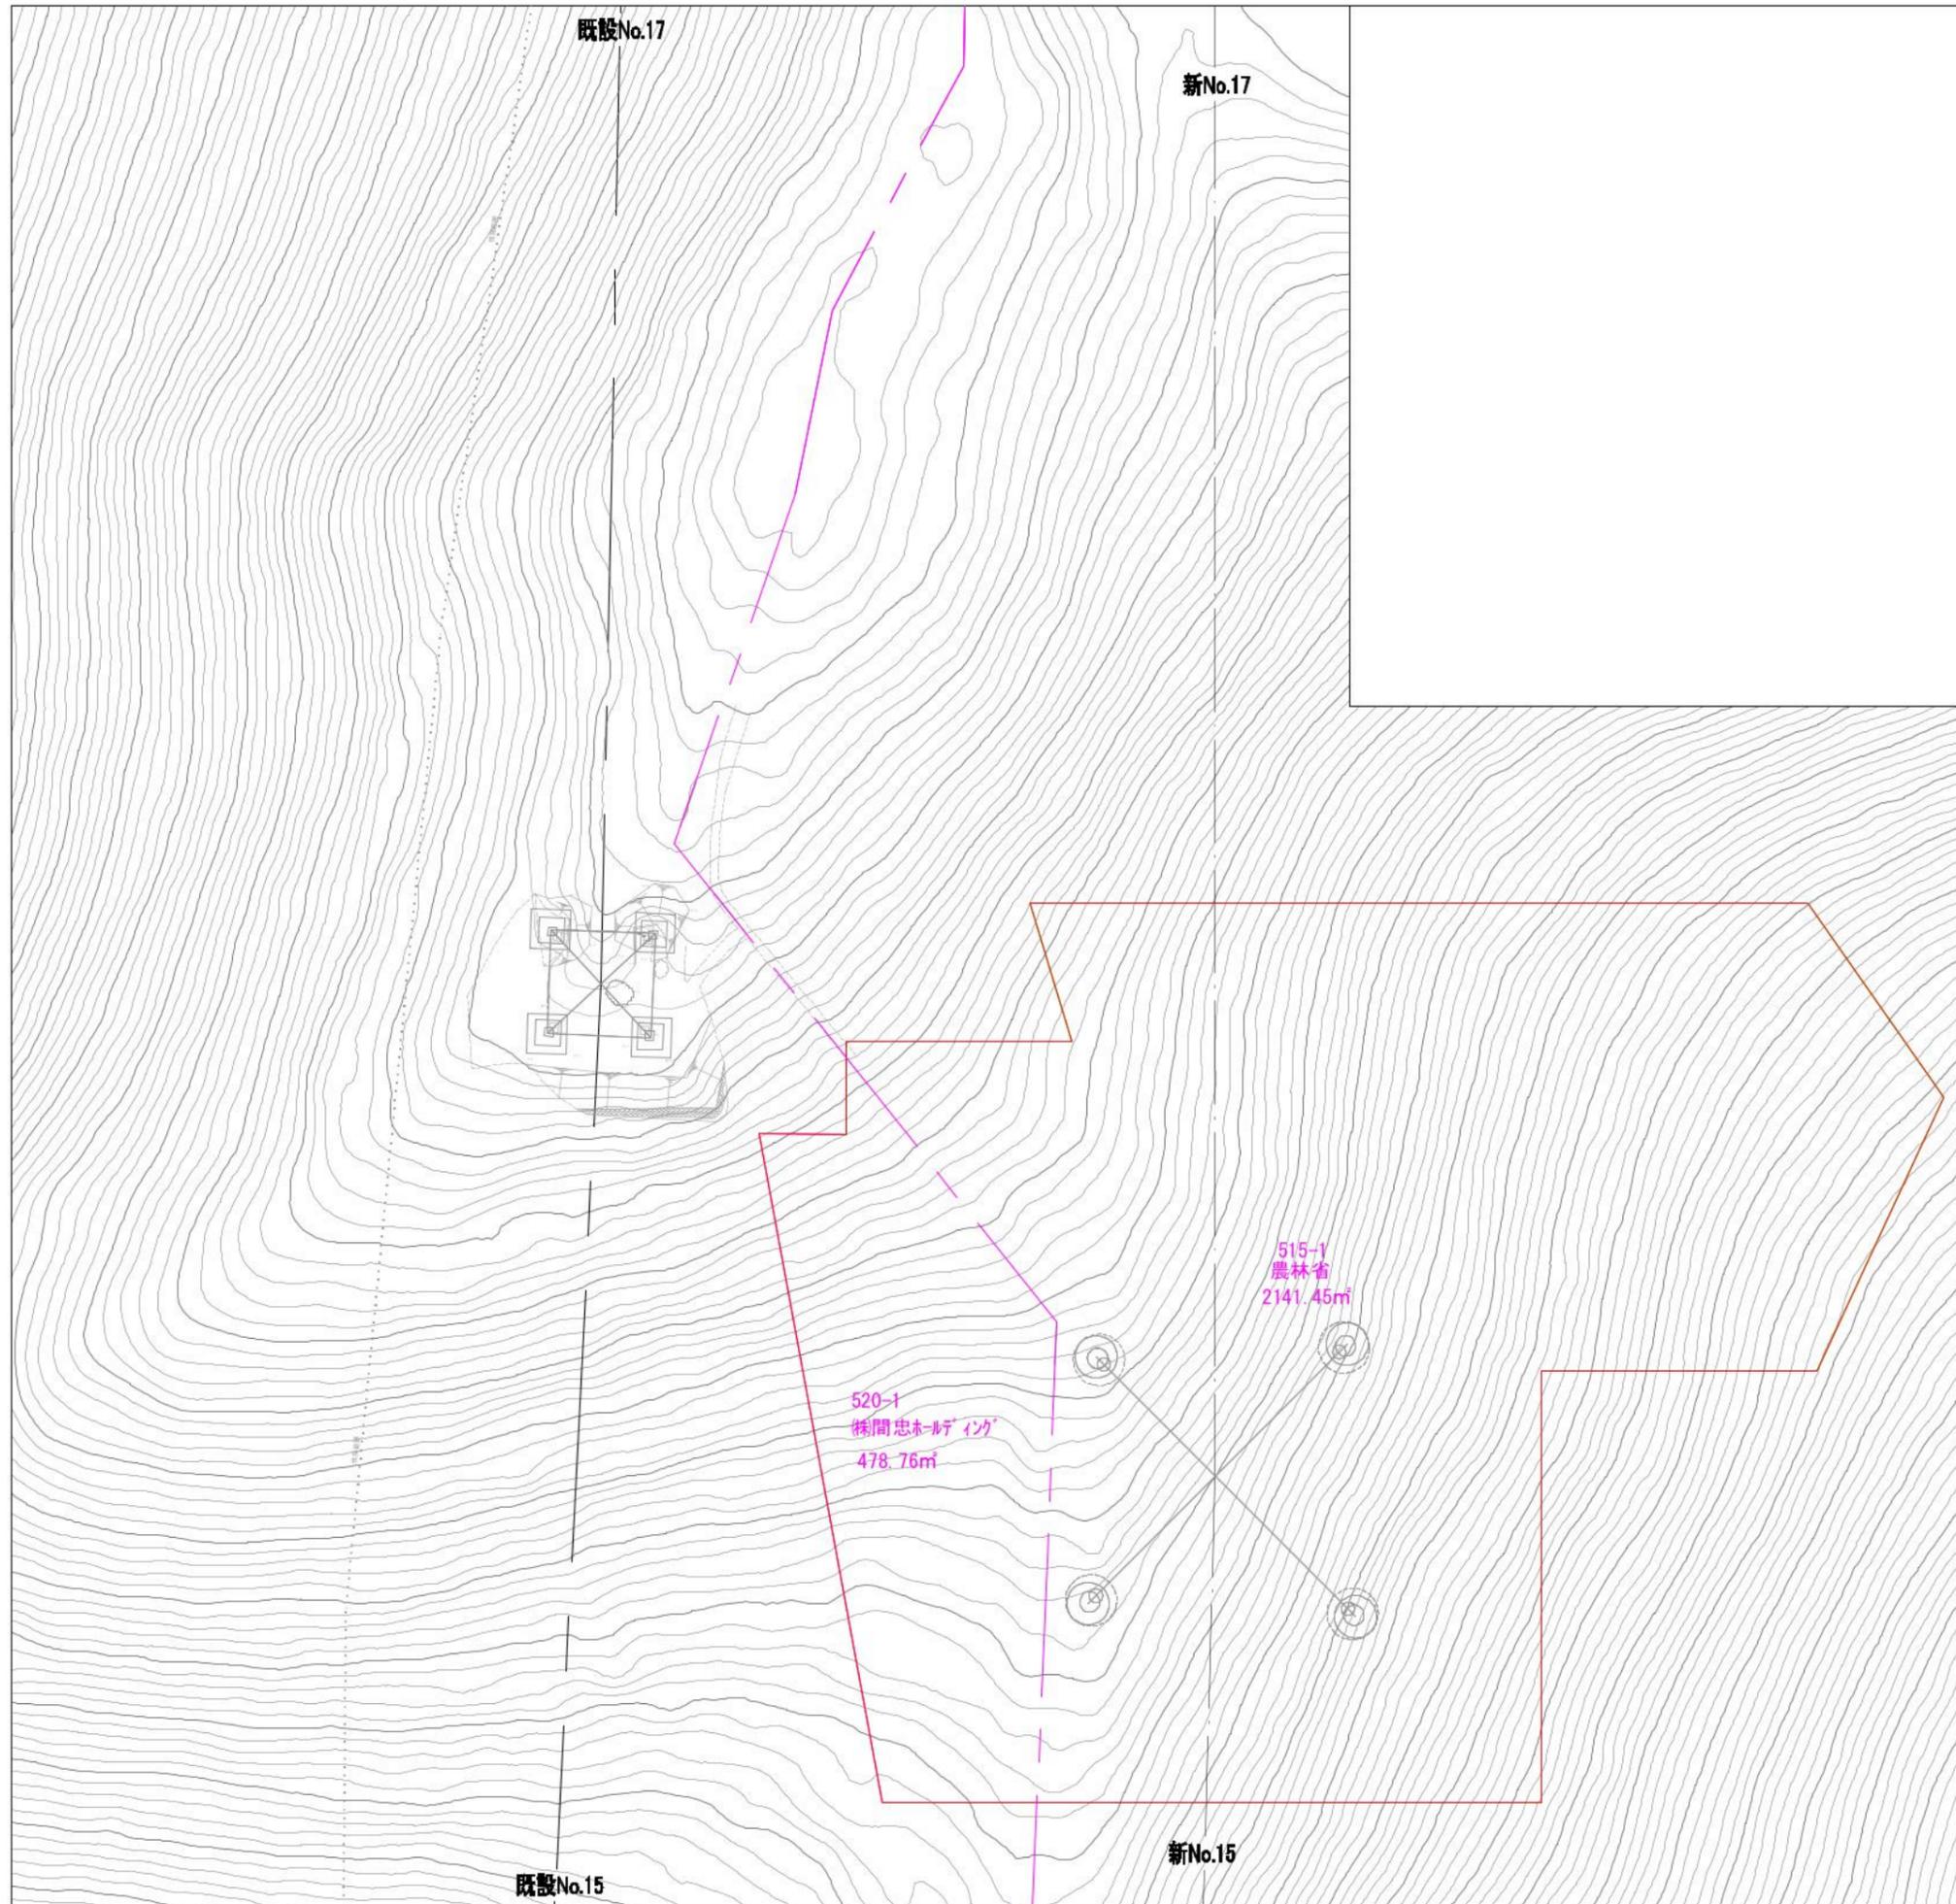

求 積 表

地番	515-1
所有者	農林省
面積	2141.45


  

地番	520-1
所有者	(株)間忠ホールディング
面積	478.76

(CAD求積による面積求積)

件名	川根平岡連絡線No.9~No.17間 経年支持物建替に伴う測量仮設調査工事(2工区)		
図名	No.16 鉄塔工事敷 求積図	縮尺	1/400
作成	東光電気工事株式会社		


求 積 表	
地番	284-14
所有者	静岡県
面積	1582.18

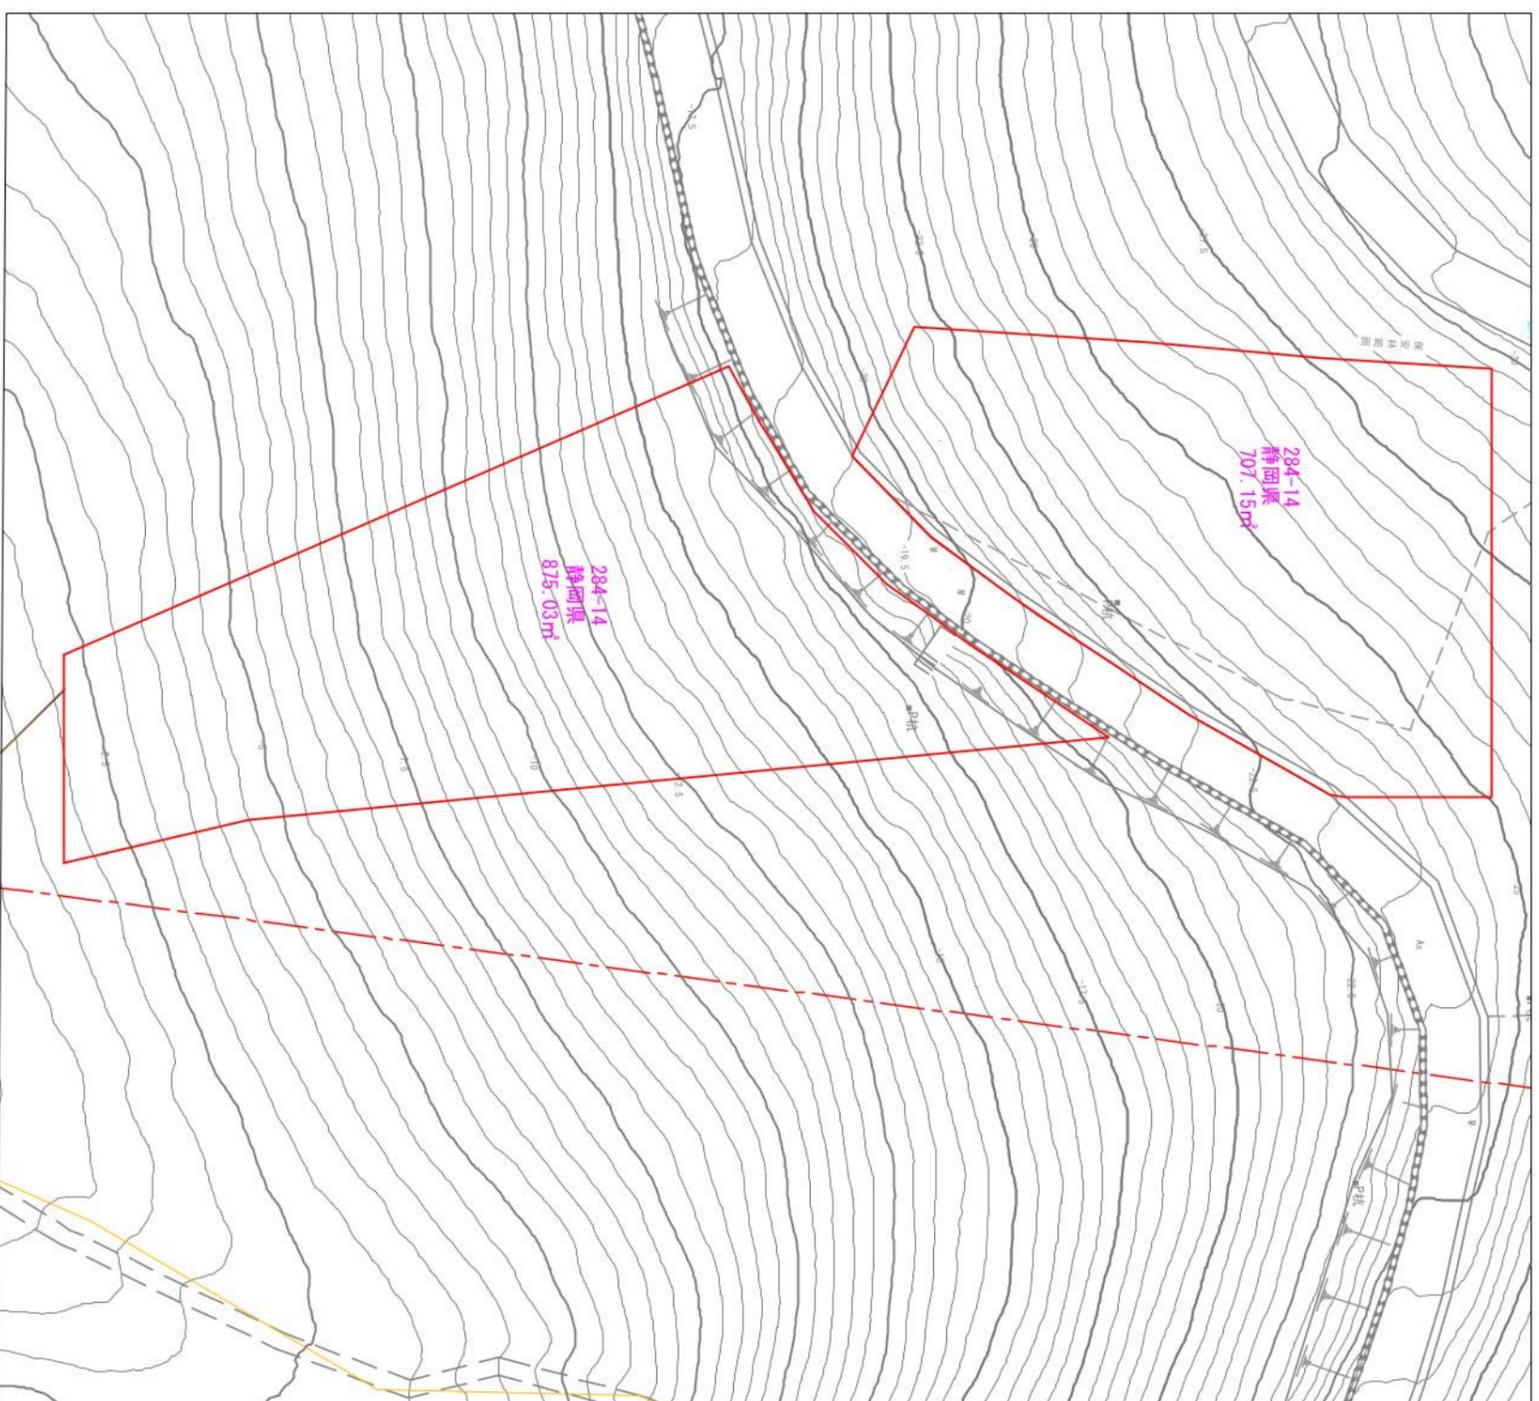

川根平岡連絡線No.9~No.17間  
 経年支持物建替に伴う測量仮設調査工事(2I区)

図名 No.17エンジン場 求積図 縮尺 1/400

作成 東光電気工事株式会社

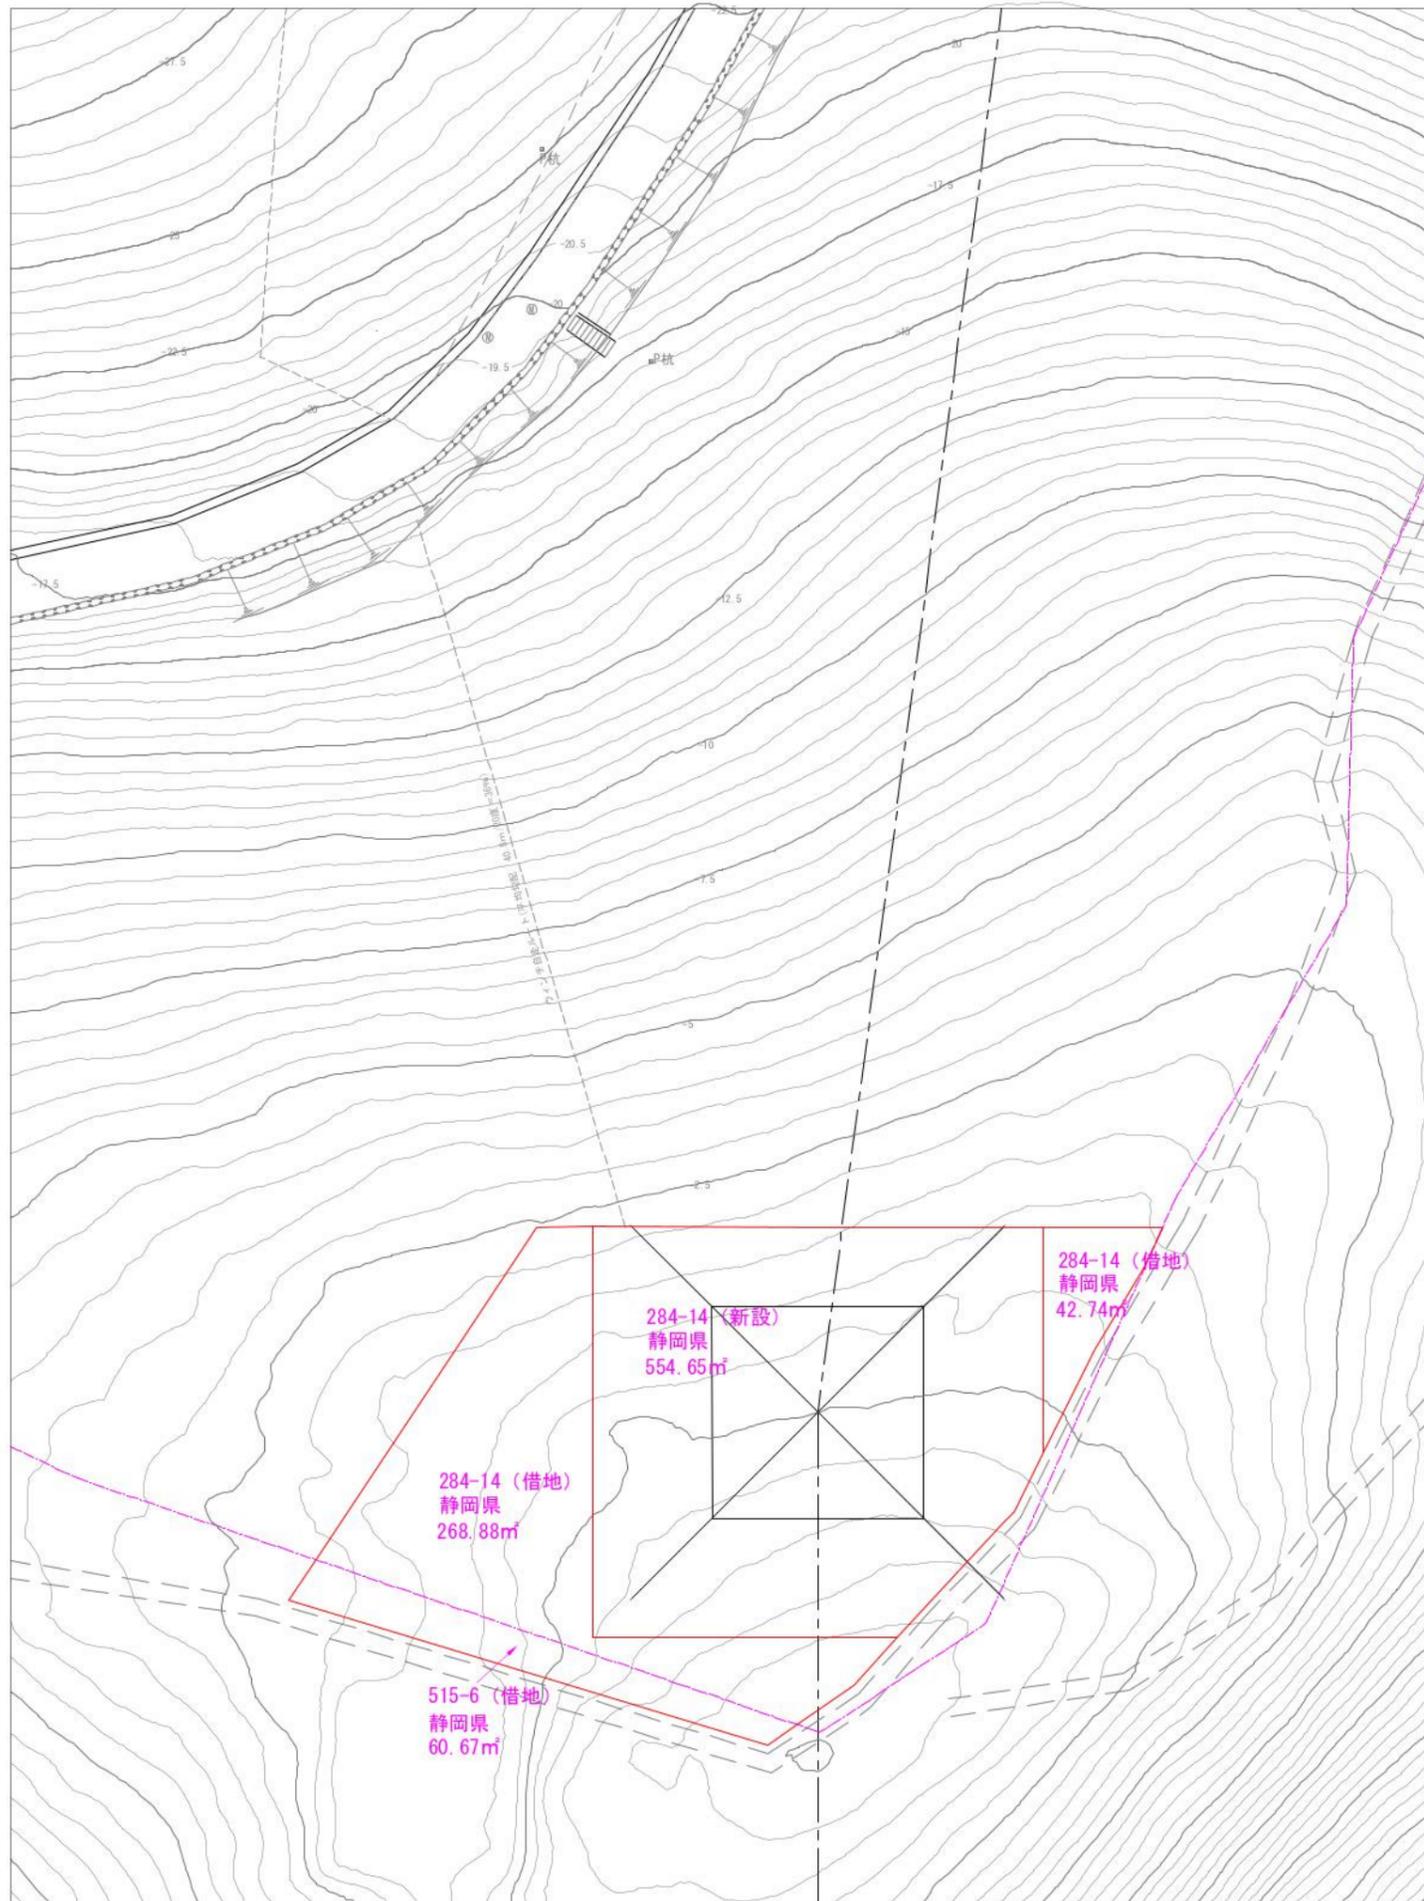

求積表(借地)	
地番	284-14
所有者	静岡県
面積	311.62


  

地番	515-6
所有者	静岡県
面積	60.67

求積表(新設)	
地番	284-14
所有者	静岡県
面積	554.65

件名	川根平岡連絡線No.9~No.17間 経年支持物建替に伴う測量仮設調査工事(2工区)	
図名	No.17鉄塔工事敷地 求積図	縮尺 1/400
作成	東光電気工事株式会社	

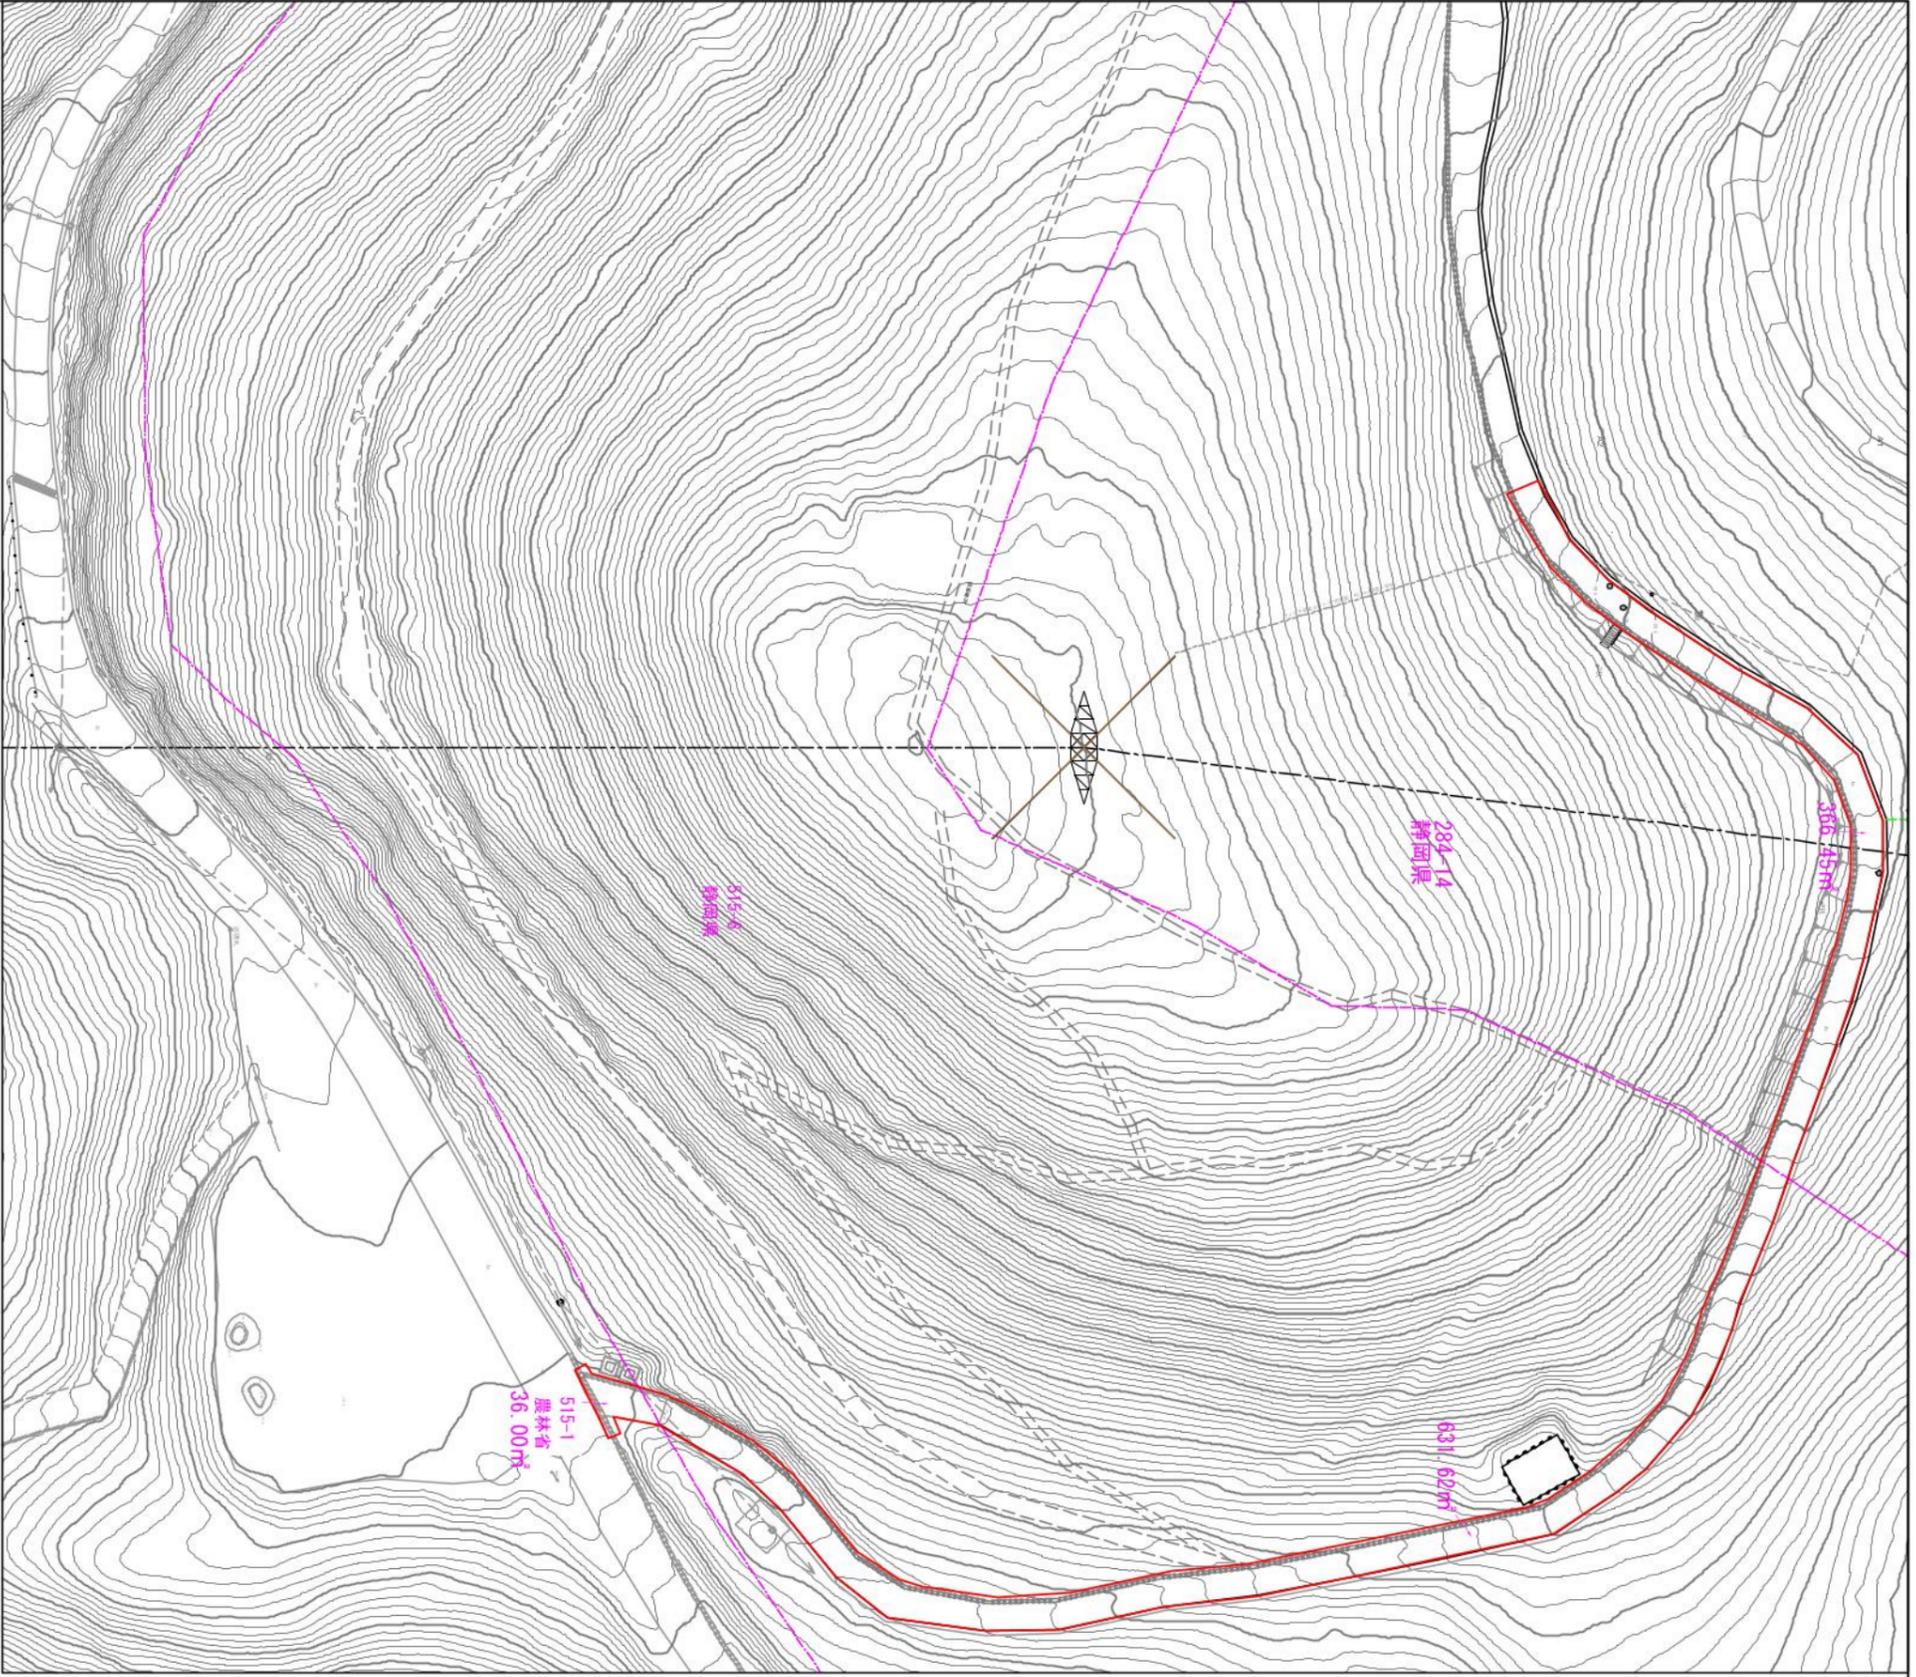

求 積 表

地番	284-14
所有者	静岡県
面積	366.45
地番	515-6
所有者	静岡県
面積	631.62
地番	515-1
所有者	静岡県
面積	36.00

川根平岡連絡線No.9~No.17間  
 経年支持物建替に伴う測量仮設調査工事(2I区)  
 件名  
 図名 No.17エンジン場搬入路 求積図 縮尺 1/800  
 作成 東光電気工事株式会社