


緑化計画平面図・緑地求積図① S=1:600

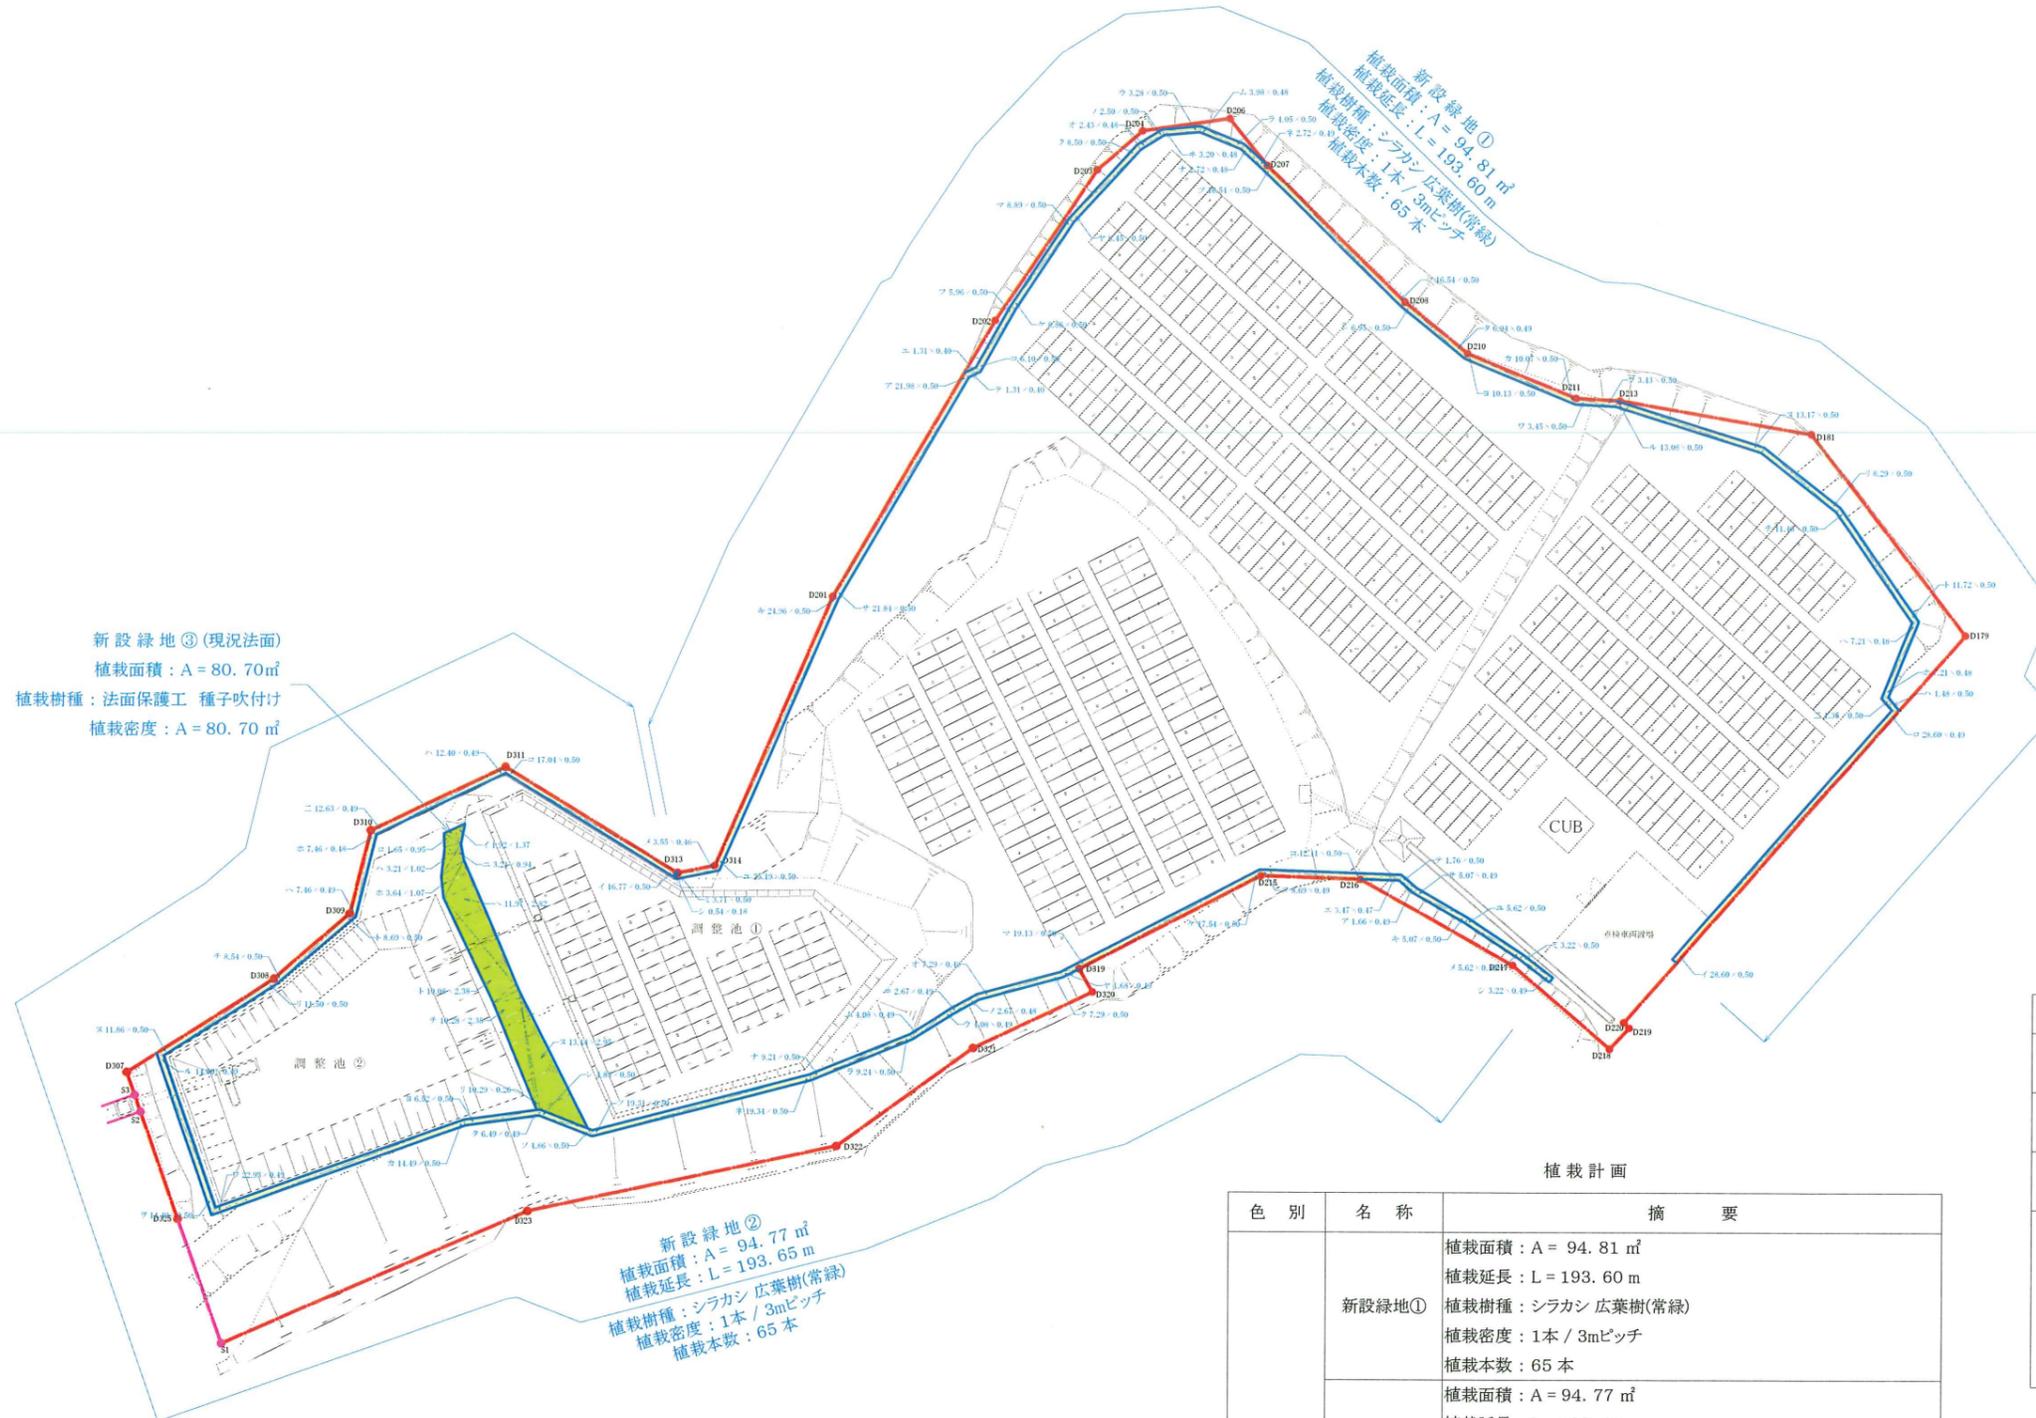

植栽計画

色別	名称	摘要
■	新設緑地①	植栽面積: A = 94.81 m ² 植栽延長: L = 193.60 m 植栽樹種: シラカシ 広葉樹(常緑) 植栽密度: 1本 / 3mピッチ 植栽本数: 65本
	新設緑地②	植栽面積: A = 94.77 m ² 植栽延長: L = 193.65 m 植栽樹種: シラカシ 広葉樹(常緑) 植栽密度: 1本 / 3mピッチ 植栽本数: 65本
■	新設緑地③	植栽面積: A = 80.70 m ² 植栽樹種: 法面保護工 種子吹付け 植栽密度: A = 80.70 m ²
	合計	植栽樹種: シラカシ 広葉樹(常緑) 130本 植栽樹種: 法面保護工 種子吹付け A = 80.70 m ²

面積表

色別	名称	摘要
—	申請区域	A = 6,672.59 m ²
緑地面積		A = 270.28 m ²
緑地率		4.05% (敷地面積の3%以上)
■	新設緑地①	A = 94.81 m ²
	新設緑地②	A = 94.77 m ²
	新設緑地③	A = 80.70 m ²

工事名	太陽光発電施設設置工事		
図面名	緑化計画平面図・緑地求積図①		
縮尺	S=1:600	図面番号	
年月日	令和8年2月 日		
会社名	—		

緑化計画平面図・緑地求積図② S=1:600

求積表

新設緑地①			
符号	底辺	高さ	倍面積
イ	28.60	0.50	14.3000
ロ	28.60	0.49	14.0140
ハ	1.48	0.50	0.7400
ニ	1.35	0.50	0.6750
ホ	7.21	0.48	3.4608
ヘ	7.21	0.48	3.4608
ト	11.72	0.50	5.8600
チ	11.46	0.50	5.7300
リ	8.29	0.50	4.1450
ヌ	13.17	0.50	6.5850
ル	13.08	0.50	6.5400
ヲ	3.43	0.50	1.7150
ワ	3.45	0.50	1.7250
カ	10.07	0.50	5.0350
ヨ	10.13	0.50	5.0650
タ	6.94	0.49	3.4006
レ	6.95	0.50	3.4750
ソ	16.54	0.50	8.2700
ツ	16.54	0.50	8.2700
ネ	2.72	0.49	1.3328
ナ	2.72	0.48	1.3056
ラ	4.05	0.50	2.0250
ム	3.98	0.48	1.9104
ウ	3.28	0.50	1.6400
キ	3.20	0.48	1.5360
ノ	2.50	0.50	1.2500
オ	2.43	0.48	1.1664
ク	8.50	0.50	4.2500
ヤ	8.45	0.50	4.2250
マ	8.89	0.50	4.4450
ケ	8.86	0.50	4.4300
フ	5.96	0.50	2.9800
コ	6.10	0.50	3.0500
エ	1.31	0.40	0.5240
テ	1.31	0.40	0.5240
ア	21.98	0.50	10.9900
サ	21.84	0.50	10.9200
キ	24.96	0.50	12.4800
ユ	25.19	0.50	12.5950
メ	3.55	0.46	1.6330
ミ	3.71	0.50	1.8550
シ	0.54	0.18	0.0972
合計			189.6306
1/2面積			94.8153
面積			94.81㎡

求積表

新設緑地②			
符号	底辺	高さ	倍面積
イ	16.77	0.50	8.3850
ロ	17.04	0.50	8.5200
ハ	12.40	0.49	6.0760
ニ	12.63	0.49	6.1887
ホ	7.46	0.48	3.5808
ヘ	7.46	0.49	3.6554
ト	8.69	0.50	4.3450
チ	8.54	0.50	4.2700
リ	11.50	0.50	5.7500
ヌ	11.86	0.50	5.9300
ル	14.00	0.49	6.8600
ヲ	14.49	0.50	7.2450
ワ	22.93	0.49	11.2357
カ	14.49	0.50	7.2450
ヨ	6.52	0.50	3.2600
タ	6.49	0.49	3.1801
レ	4.83	0.50	2.4150
ソ	4.86	0.50	2.4300
ツ	19.31	0.50	9.6550
ネ	19.34	0.50	9.6700
ナ	9.21	0.50	4.6050
ラ	9.24	0.50	4.6200
ム	4.08	0.49	1.9992
ウ	4.08	0.49	1.9992
キ	2.67	0.49	1.3083
ノ	2.67	0.48	1.2816
オ	7.29	0.49	3.5721
ク	7.29	0.50	3.6450
ヤ	1.68	0.49	0.8232
マ	19.13	0.50	9.5650
ケ	17.54	0.50	8.7700
フ	8.69	0.49	4.2581
コ	12.11	0.50	6.0550
エ	3.47	0.47	1.6309
テ	1.76	0.50	0.8800
ア	1.66	0.49	0.8134
サ	5.07	0.49	2.4843
キ	5.07	0.50	2.5350
ユ	5.62	0.50	2.8100
メ	5.62	0.50	2.8100
ミ	3.22	0.50	1.6100
シ	3.22	0.49	1.5778
合計			189.5498
1/2面積			94.7749
面積			94.77㎡

求積表

新設緑地③			
符号	底辺	高さ	倍面積
イ	1.92	1.37	26.3040
ロ	1.65	0.95	1.5675
ハ	3.21	1.02	3.2742
ニ	3.21	0.94	3.0174
ホ	3.64	1.07	3.8948
ヘ	11.97	2.82	33.7554
ト	10.08	2.38	23.9904
チ	10.28	2.35	24.1580
リ	10.29	0.26	2.6754
ヌ	13.14	2.95	38.7630
合計			161.4001
1/2面積			80.70005
面積			80.70㎡

工事名	太陽光発電施設設置工事		
図面名	緑化計画平面図・緑地求積図②		
縮尺	S=1:600	図面番号	
年月日	令和8年2月 日		
会社名	—		