



仮設工事工数表

	工事種別名	仕様	単位	数量	備考
安全対策	工事区画柵 (D)	防ネット+コーン	m	31.0	1ヶ月
	落下物防護ネット	塔体巾7.5m	箇所	1.0	組立工事用

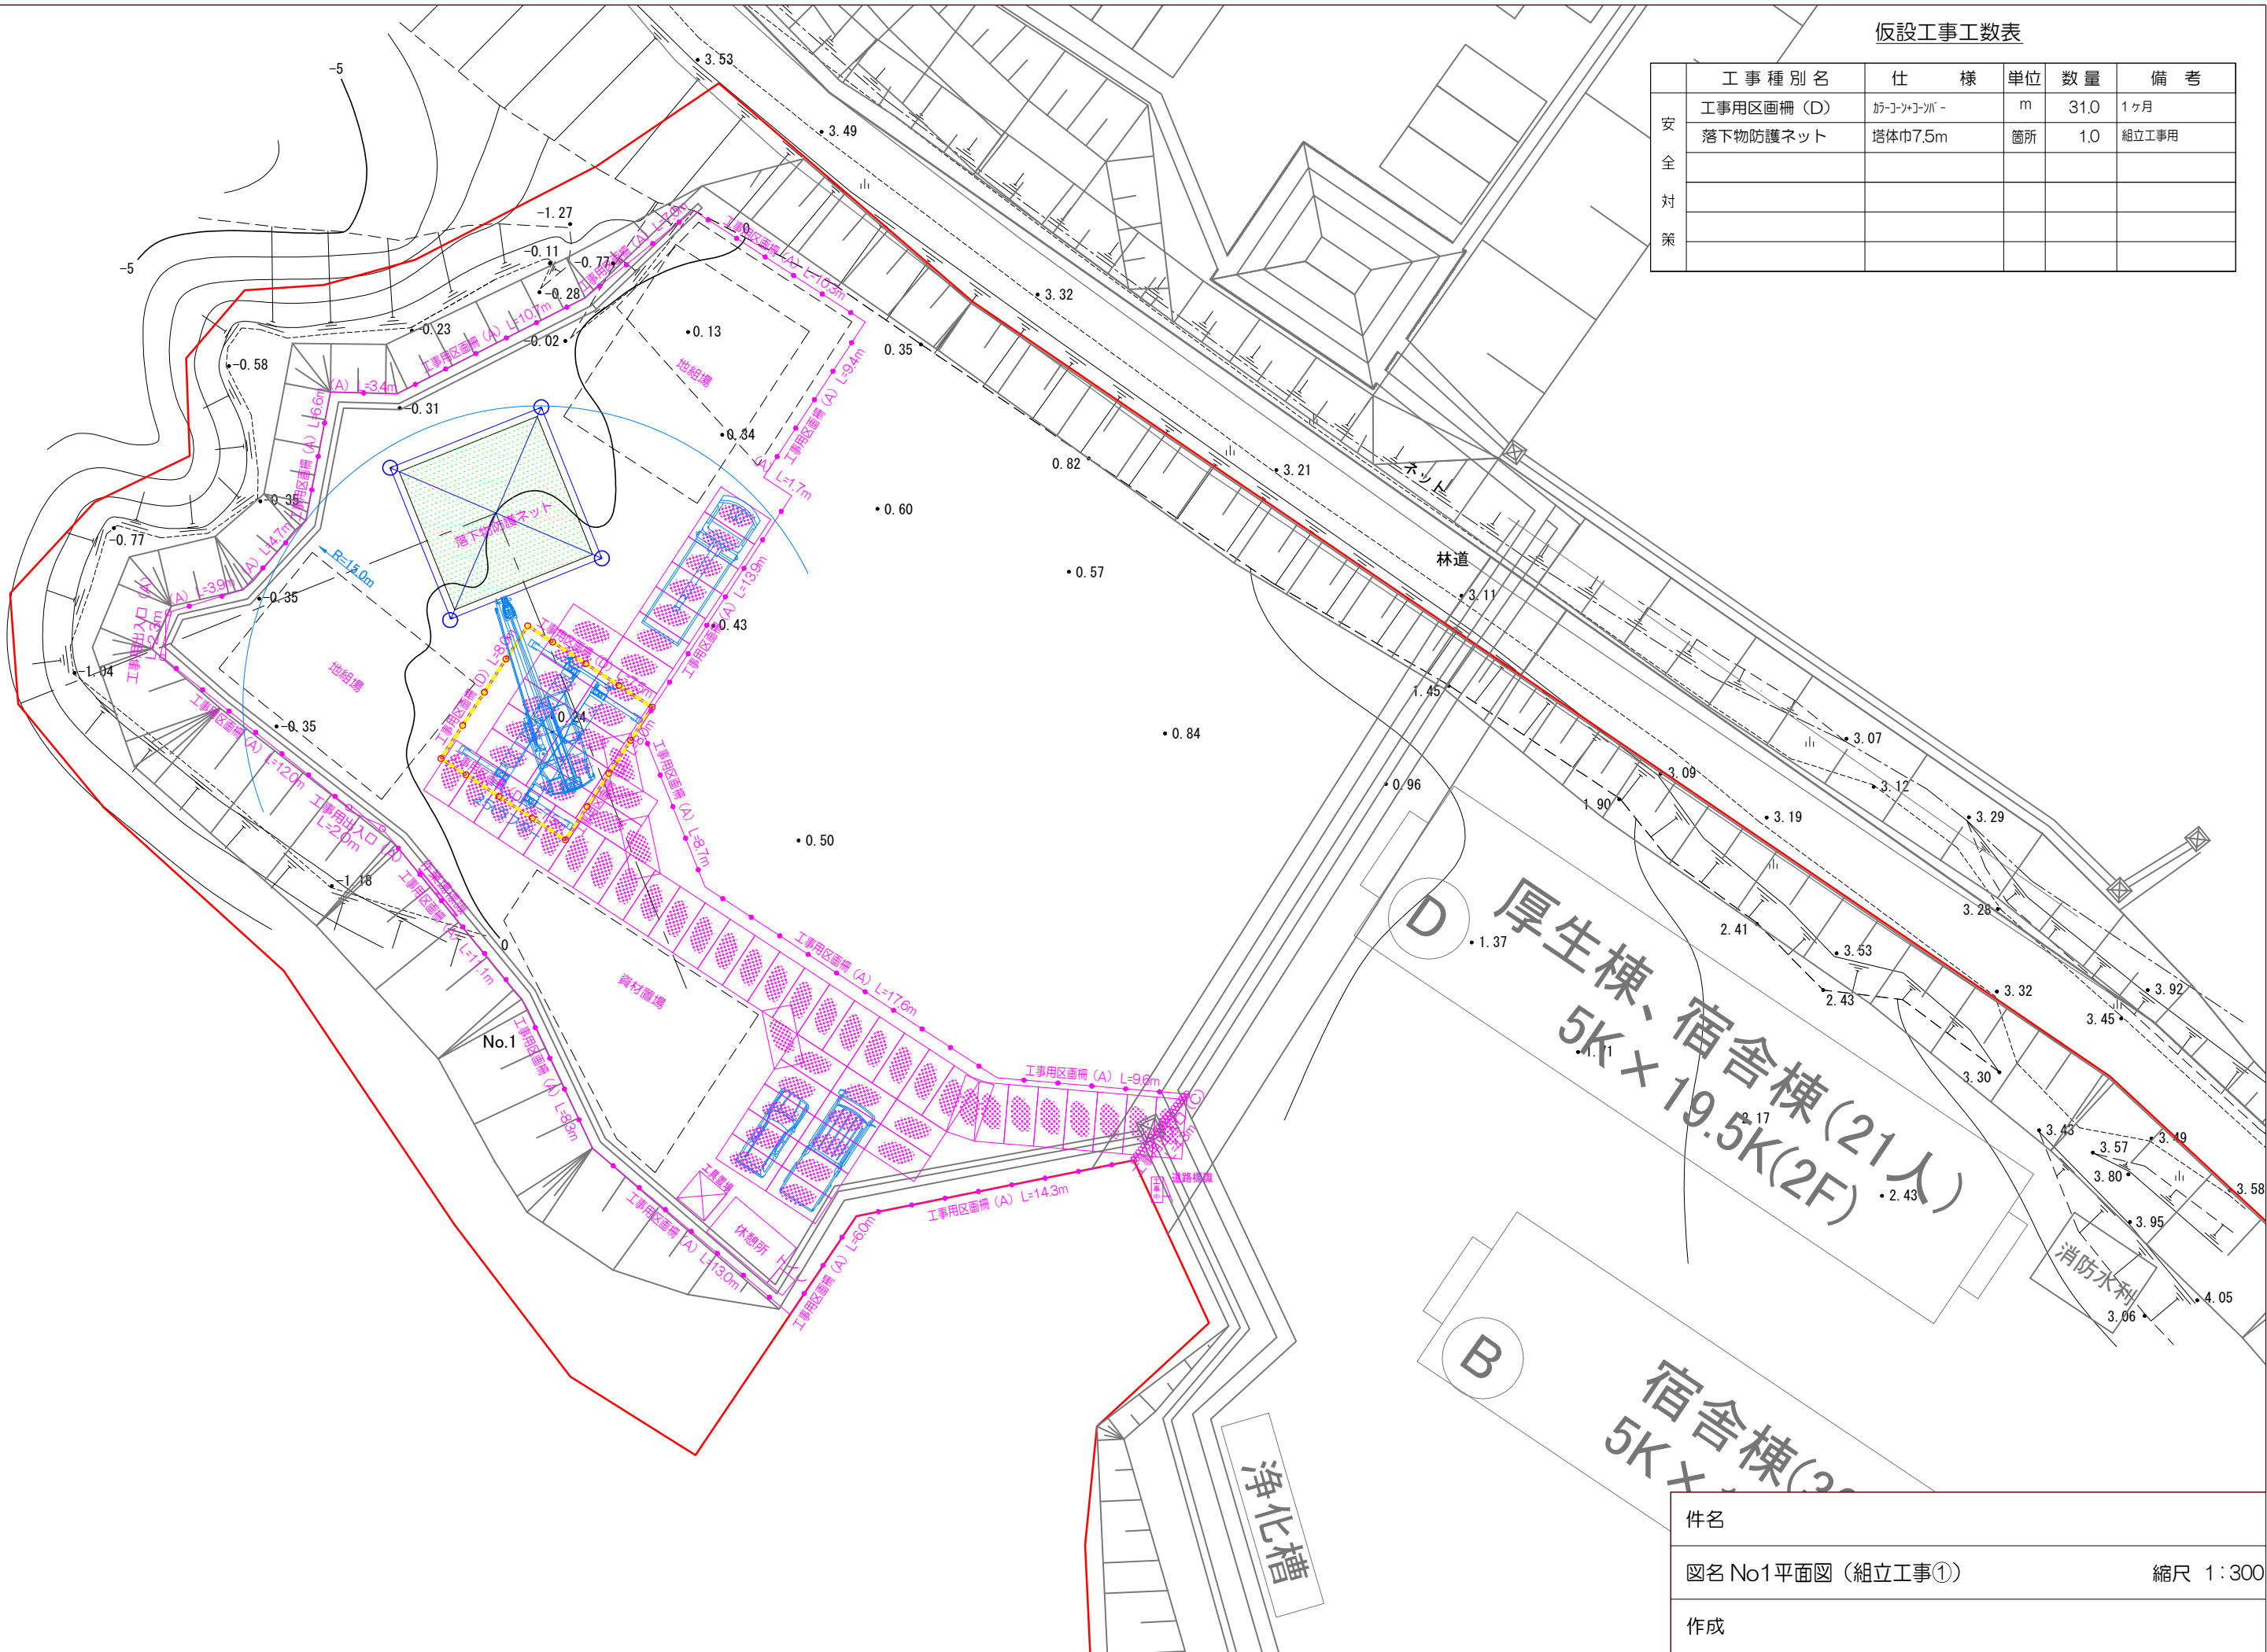


件名	
図名 No1平面図 (組立工事①)	縮尺 1 : 300
作成	

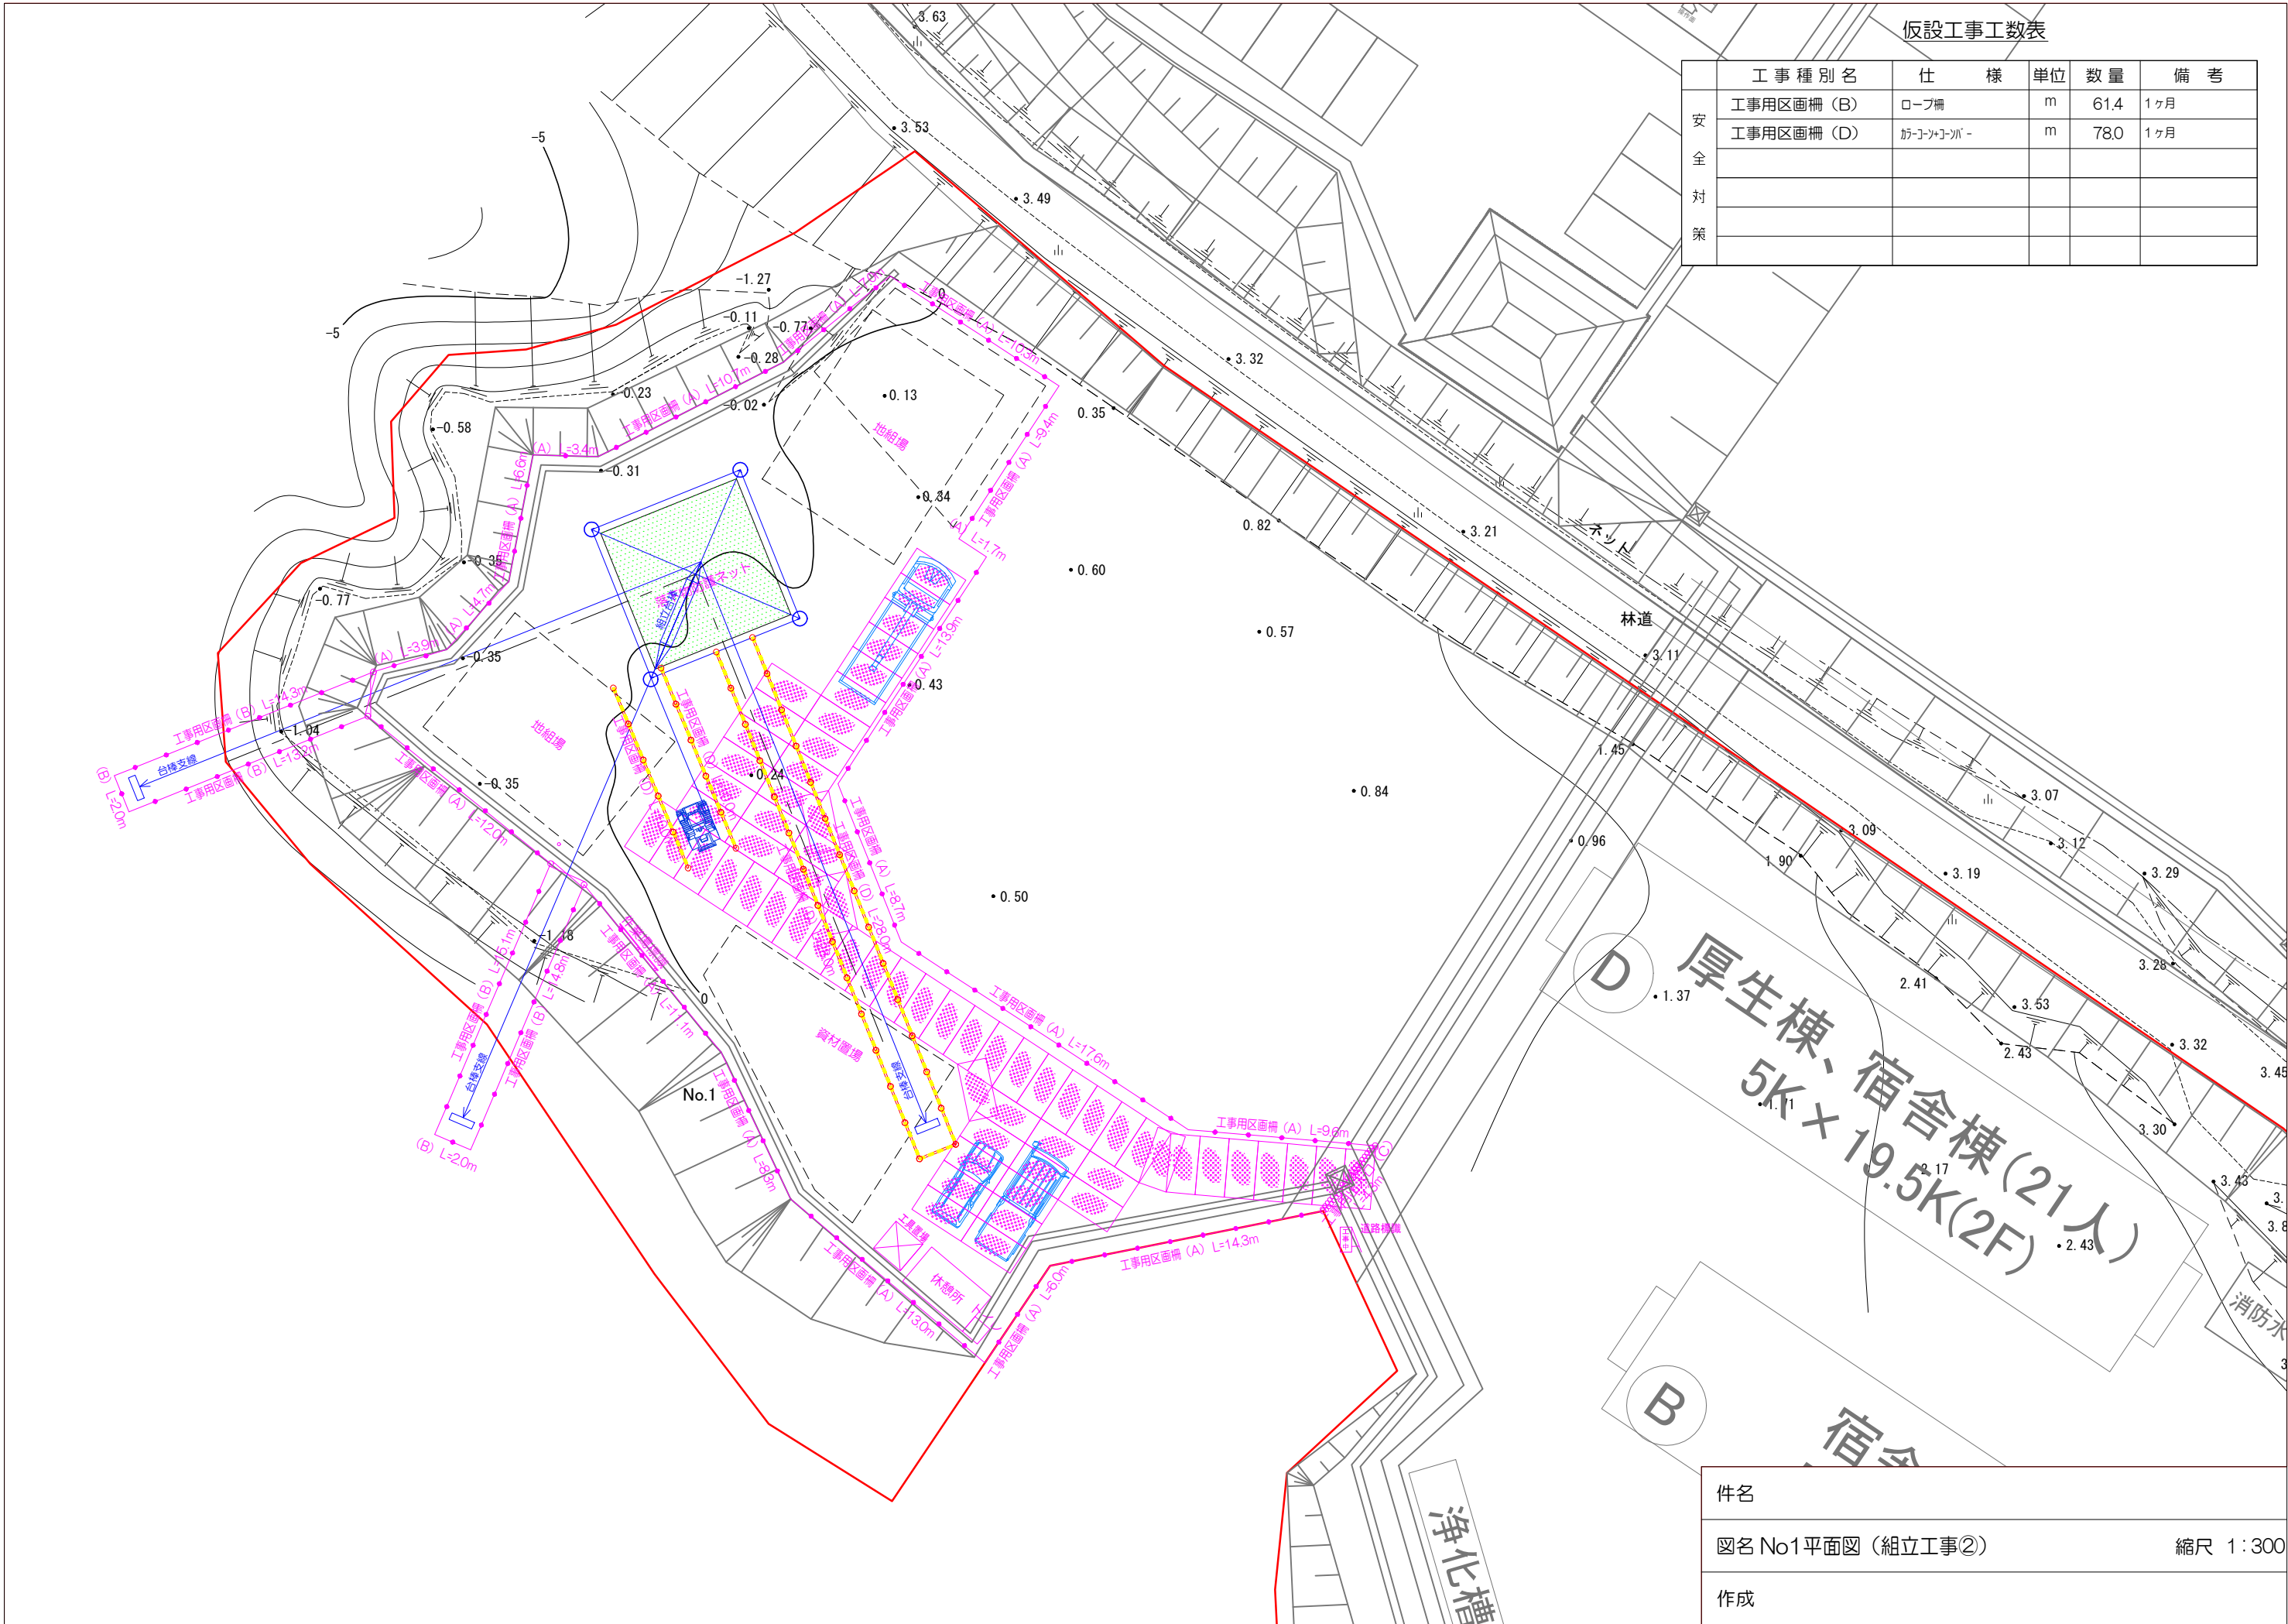

仮設工事工数表

安全対策	工事種別名	仕様	単位	数量	備考
	工事用区画 (B)	ロープ柵	m	61.4	1ヶ月
	工事用区画 (D)	仮コンクリート	m	78.0	1ヶ月

件名	
図名 No1平面図 (組立工事②)	縮尺 1:300
作成	

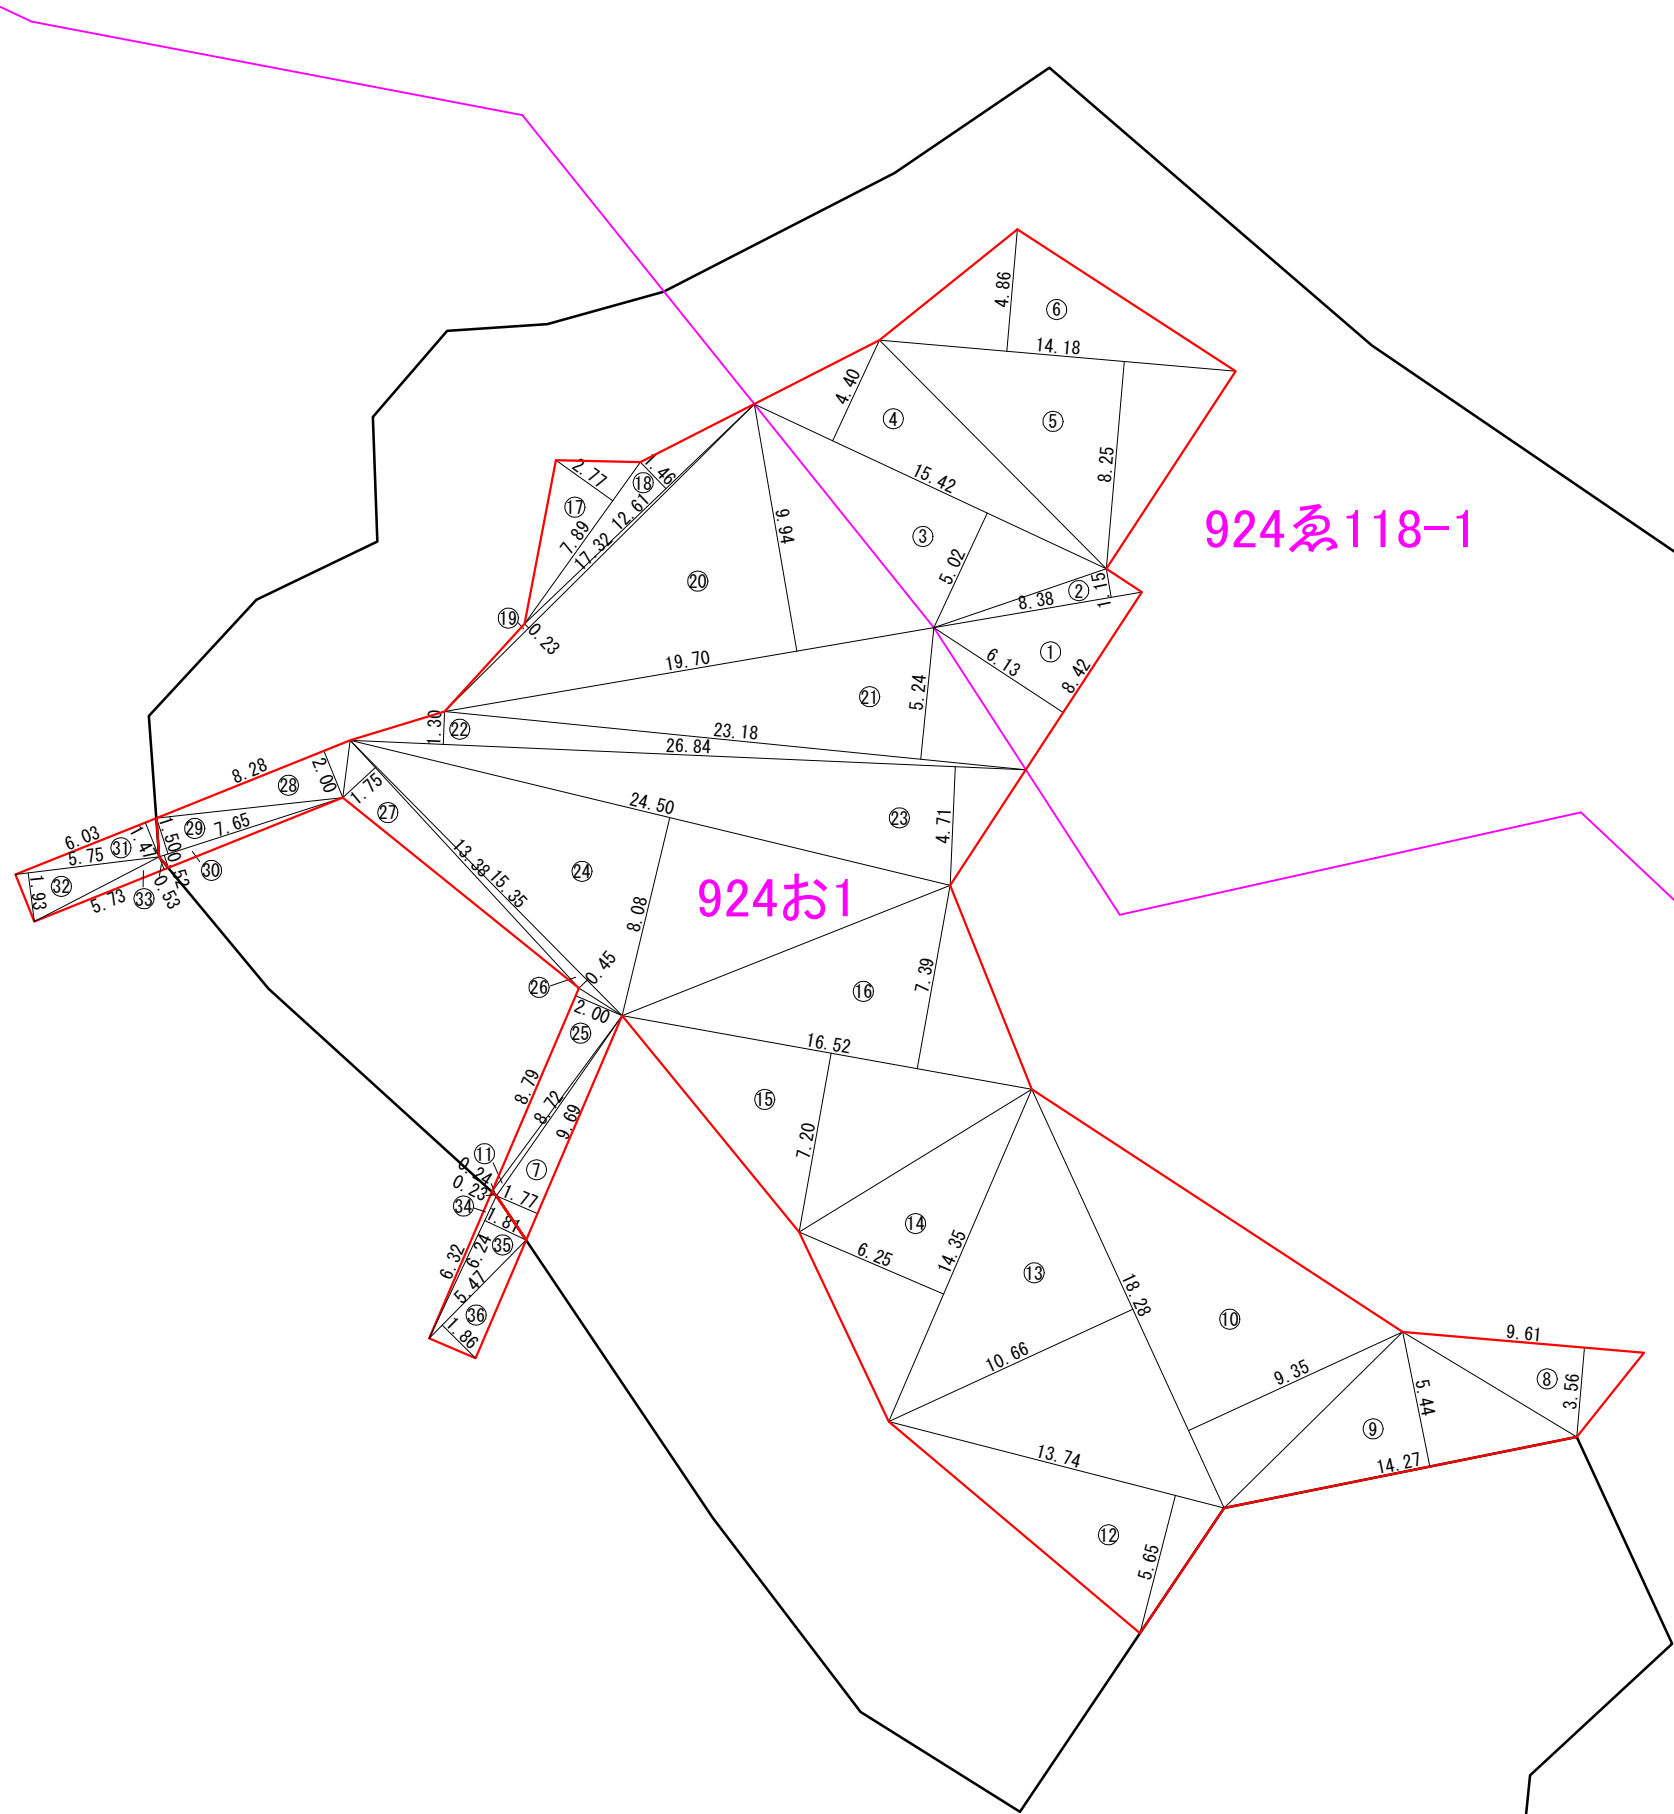

924系118-1

924お1

求 積 計 算 表

林 班 924系118-1

No.	底辺	高さ	面積
1	8.42	6.13	51.61
2	8.38	1.15	9.64
3	15.42	5.02	77.41
4	15.42	4.40	67.85
5	14.18	8.25	116.99
6	14.18	4.86	68.91
合計			392.41
1/2			196.21
面積			196.21

林 班 924お1

No.	底辺	高さ	面積
7	9.69	1.77	17.15
8	9.61	3.56	34.21
9	14.27	5.44	77.63
10	18.28	9.35	170.92
11	8.72	0.24	2.09
12	13.74	5.65	77.63
13	18.28	10.66	194.86
14	14.35	6.25	89.69
15	16.52	7.20	118.94
16	16.52	7.39	122.08
17	7.89	2.77	21.86
18	12.61	1.46	18.41
19	17.32	0.23	3.98
20	19.70	9.94	195.82
21	23.18	5.24	121.46
22	26.84	1.30	34.89
23	26.84	4.71	126.42
24	24.50	8.08	197.96
25	8.79	2.00	17.58
26	15.35	0.45	6.91
27	13.38	1.75	23.42
28	8.28	2.00	16.56
29	7.65	1.50	11.48
30	7.65	0.52	3.98
合計			1705.93
1/2			852.97
面積			852.97

林 班 924お1


No.	底辺	高さ	面積
31	6.03	1.47	8.86
32	5.75	1.93	11.10
33	5.73	0.53	3.04
34	6.32	0.23	1.45
35	6.24	1.81	11.29
36	5.47	1.86	10.17
合計			45.91
1/2			22.96
面積			22.96

求 積 表


地番	
地権者	
林班	面積 (㎡)
924系118-1	196.21
924お1	852.97
合計面積 1049.18	

地 番	
地権者	
林 班	面 積 (㎡)
924お1	22.96
合計面積 22.96	


合計面積 1072.14 m2

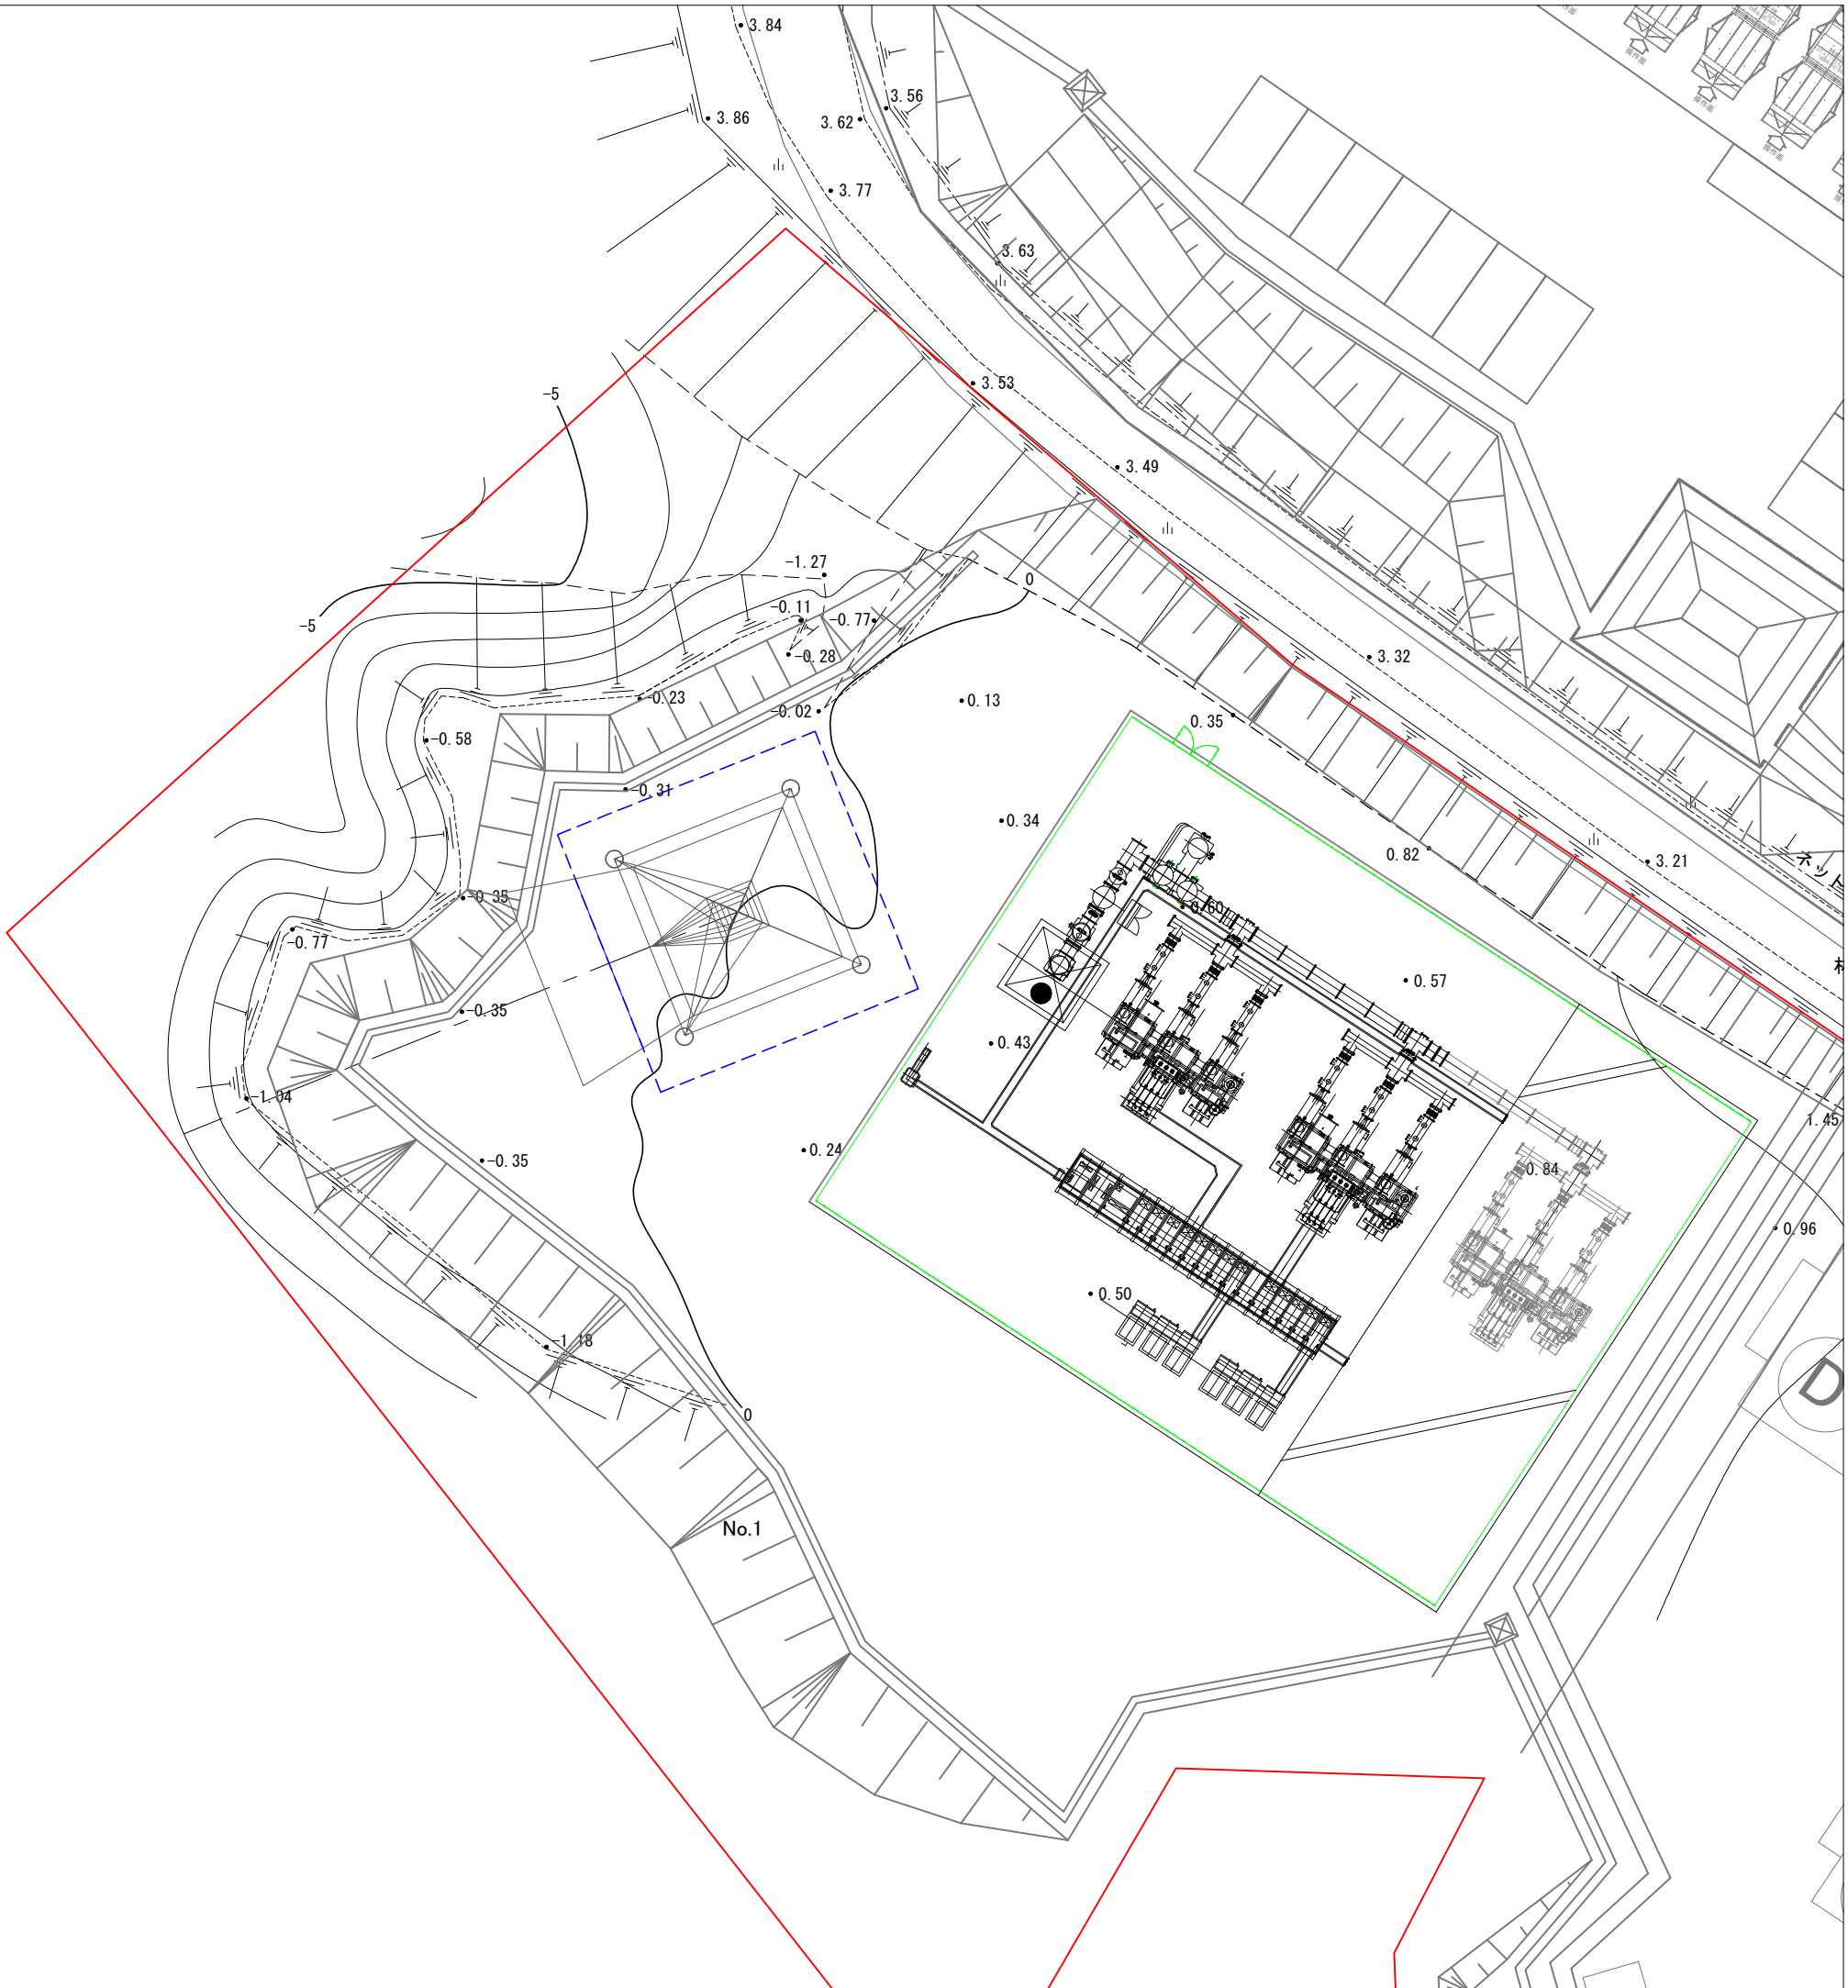

(+)

 

対角断面図

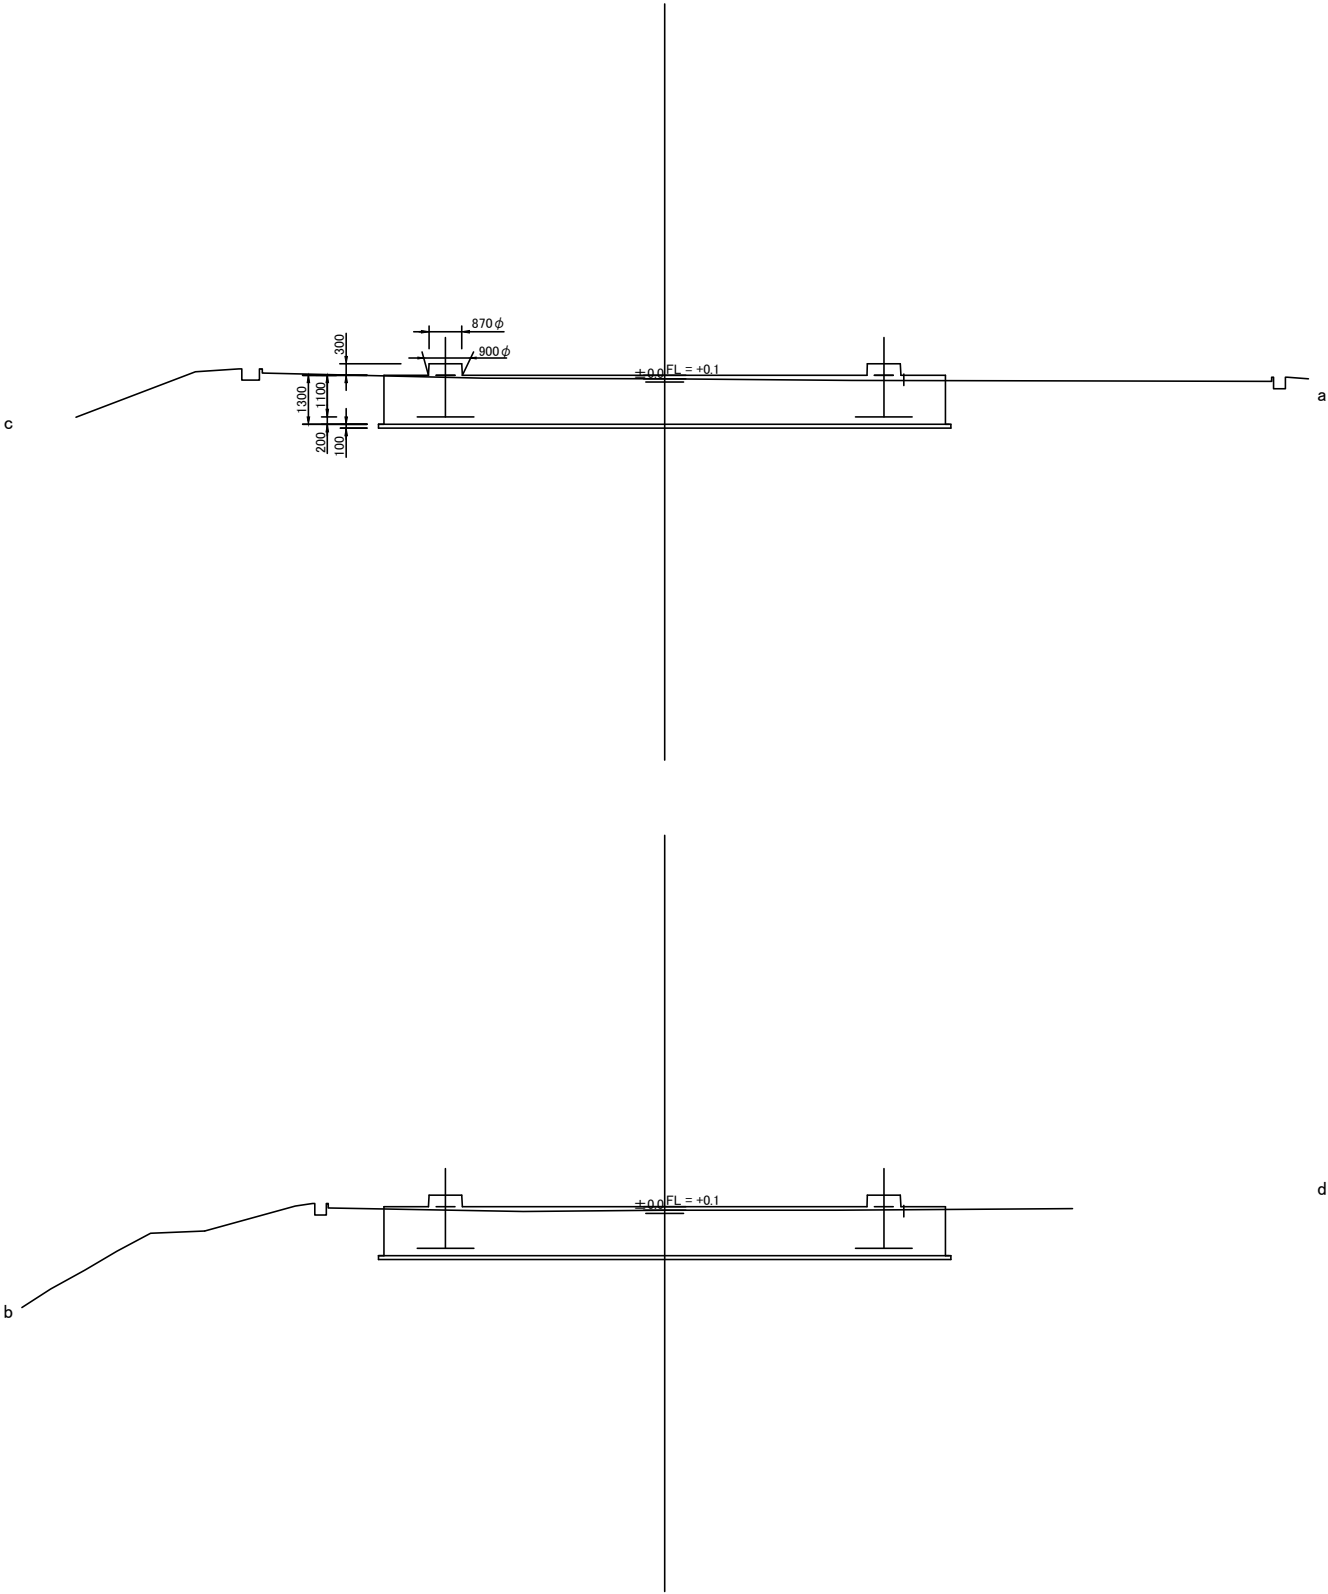

面断面図

