


表示年月日：2024/11/12

イ 856-19 ハ 1070-33 ホ 1080-33
ロ 1070-25 ニ 1080-62 ヘ 1080-67

(座標値種別：図上測定) +36839.324

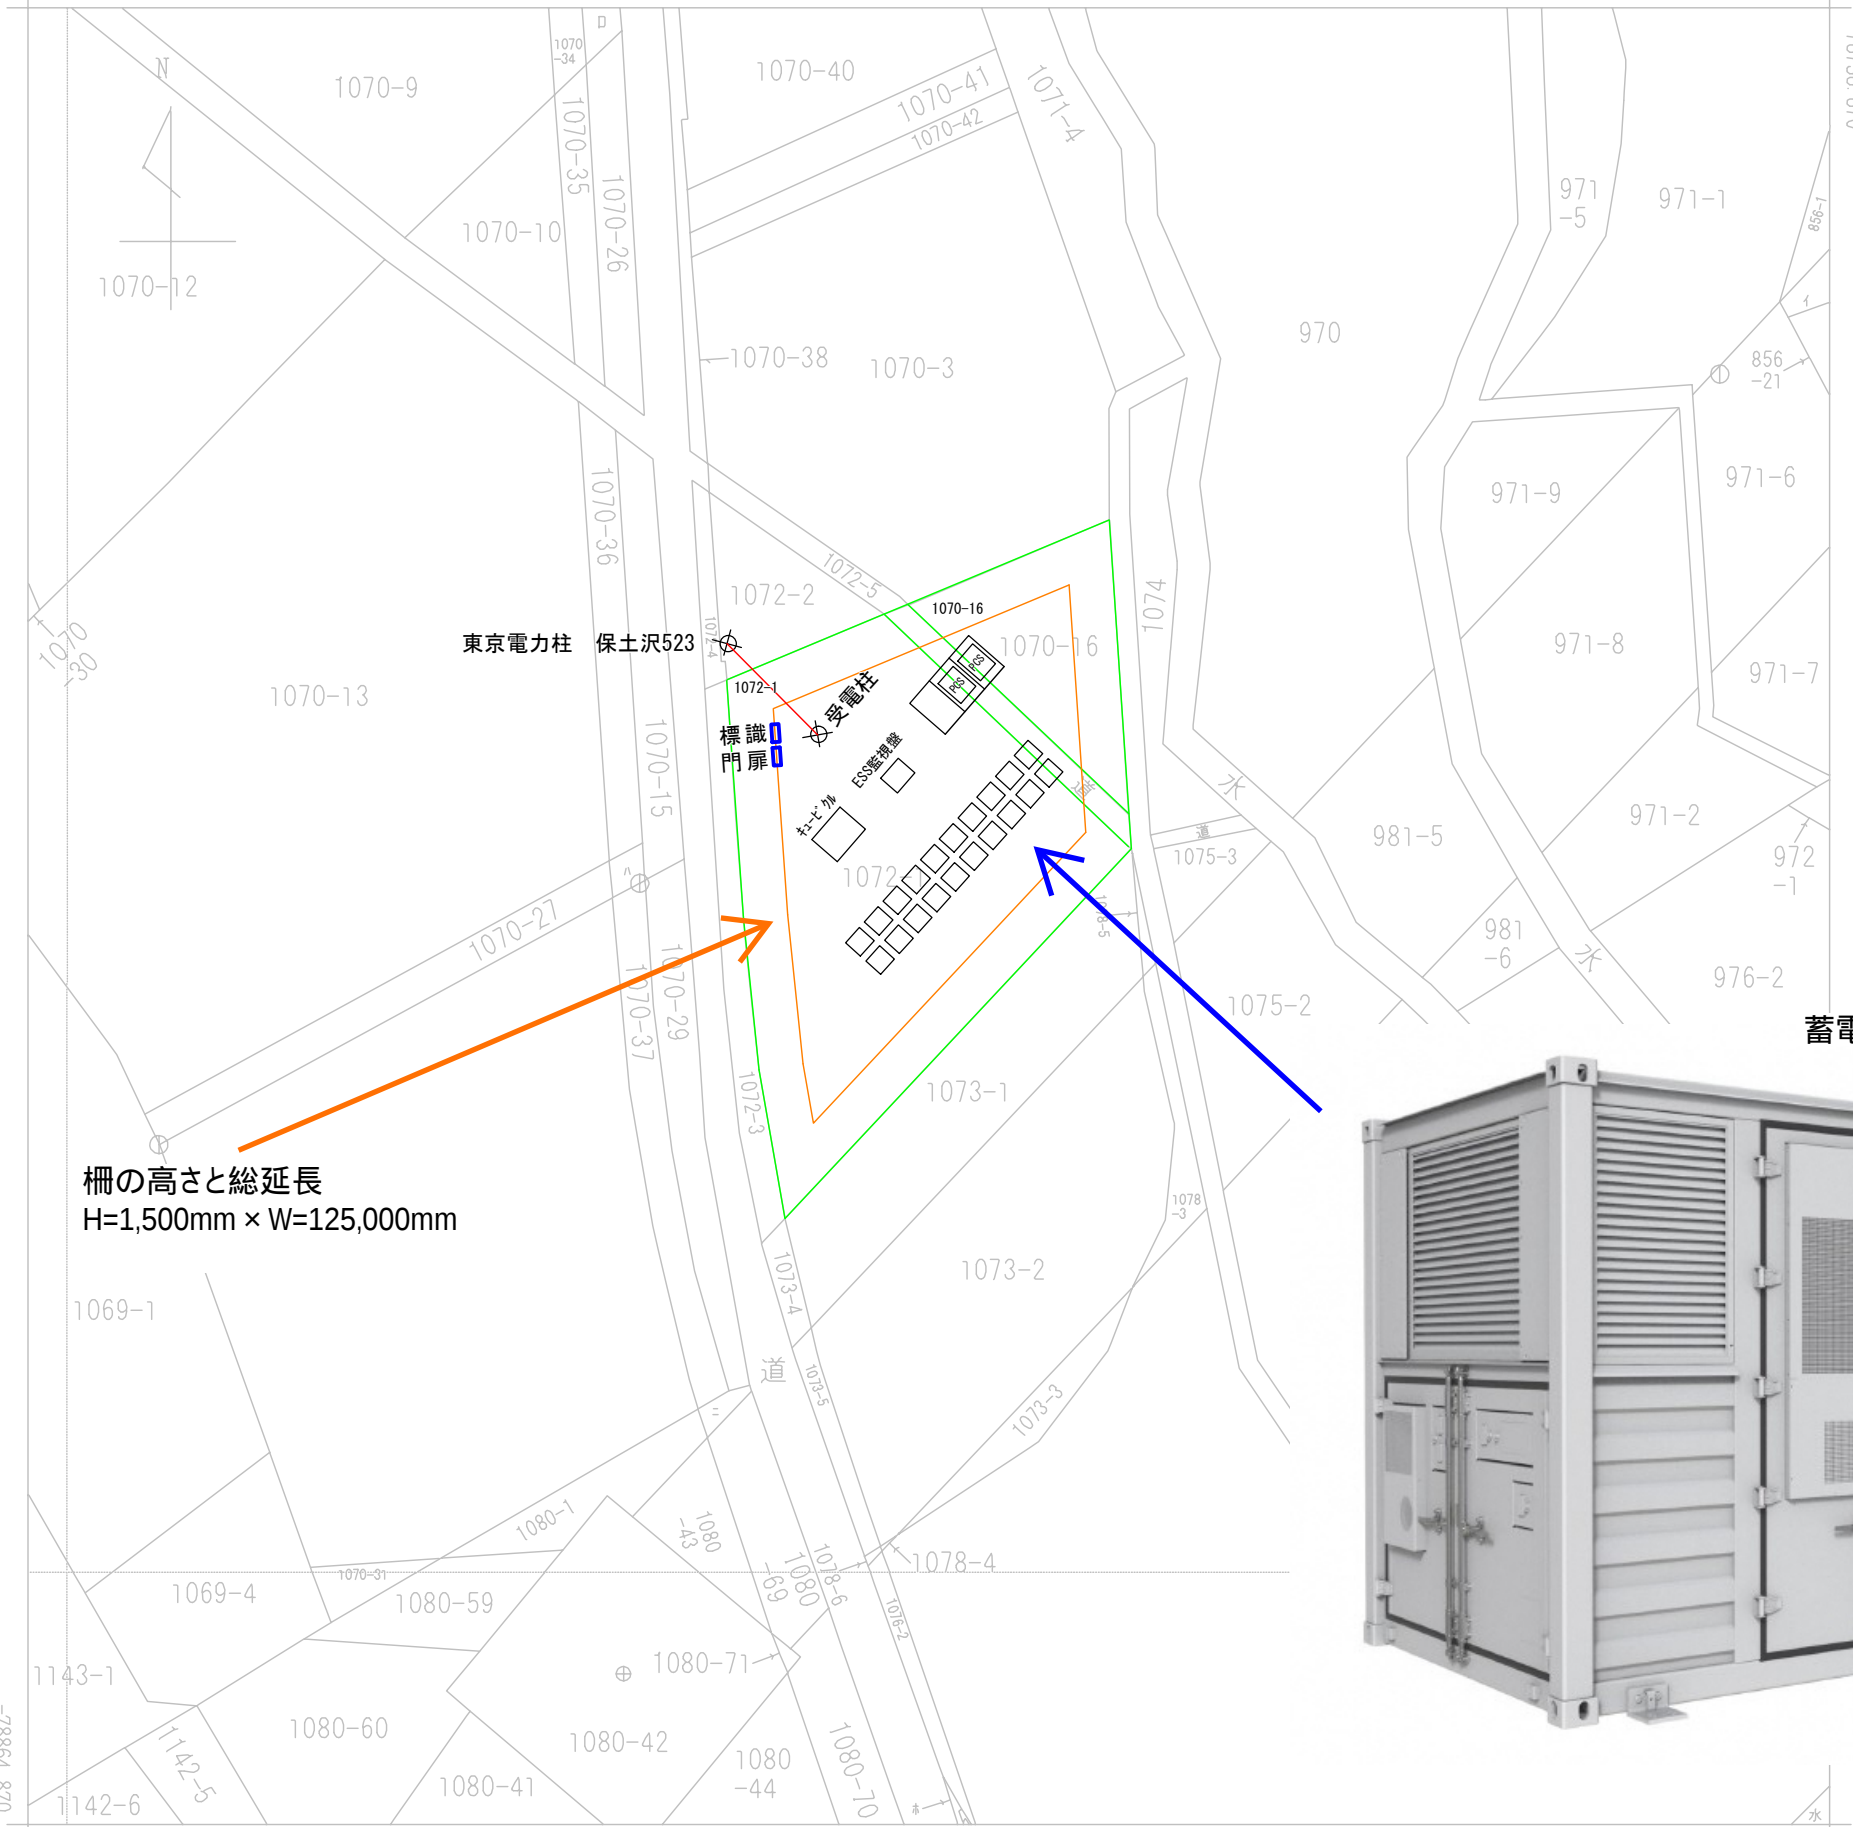

番号	日付	変更履歴	承認	変更	承認	検図	製図	名称	計画平面図	日付	図面番号
								御殿場市保土沢字芹沢1070-16 他1筆		縮尺 1/500	単位 mm 枚数
								地番区域見	保土沢		