


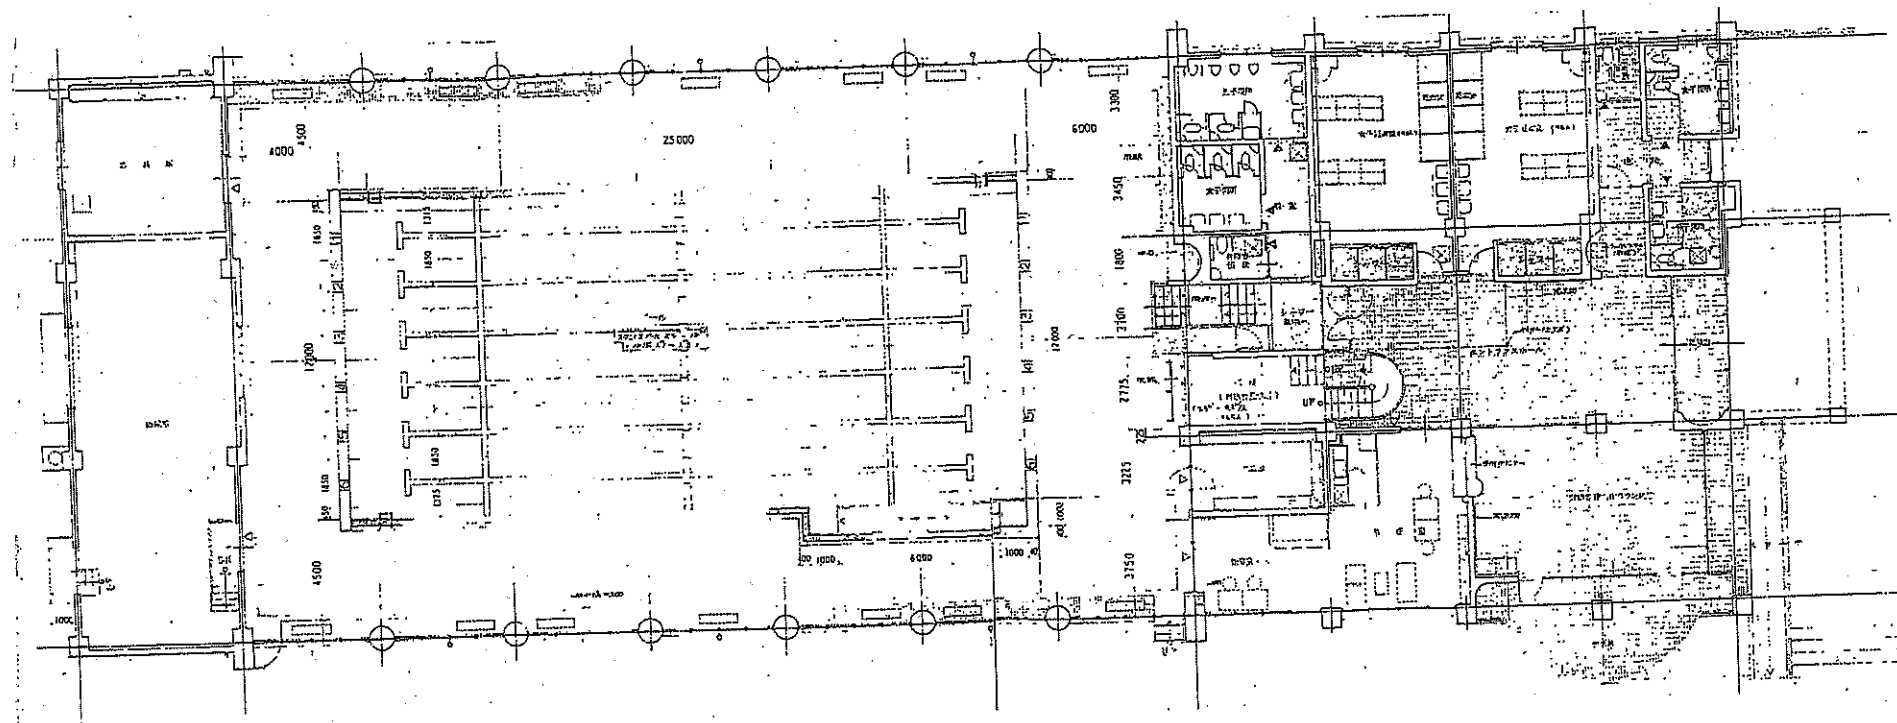

草薙総合運動場 屋内水泳場

全体: 168.423㎡


階	名称	面積(㎡)
1F	第1号	2,200
1F	第2号	19,140
1F	第3号	8,304
1F	第4号	2,931
1F	第5号	88,878
1F	第6号	88,878
1F	合計	168,423

小計面積を併せてとする。

地階合計: 749.057㎡

階	名称	面積(㎡)
地階	第1号	305,574
地階	第2号	82,512
地階	第3号	117,187
地階	第4号	117,222
地階	第5号	82,512
地階	合計	749,057


小計面積を併せてとする。

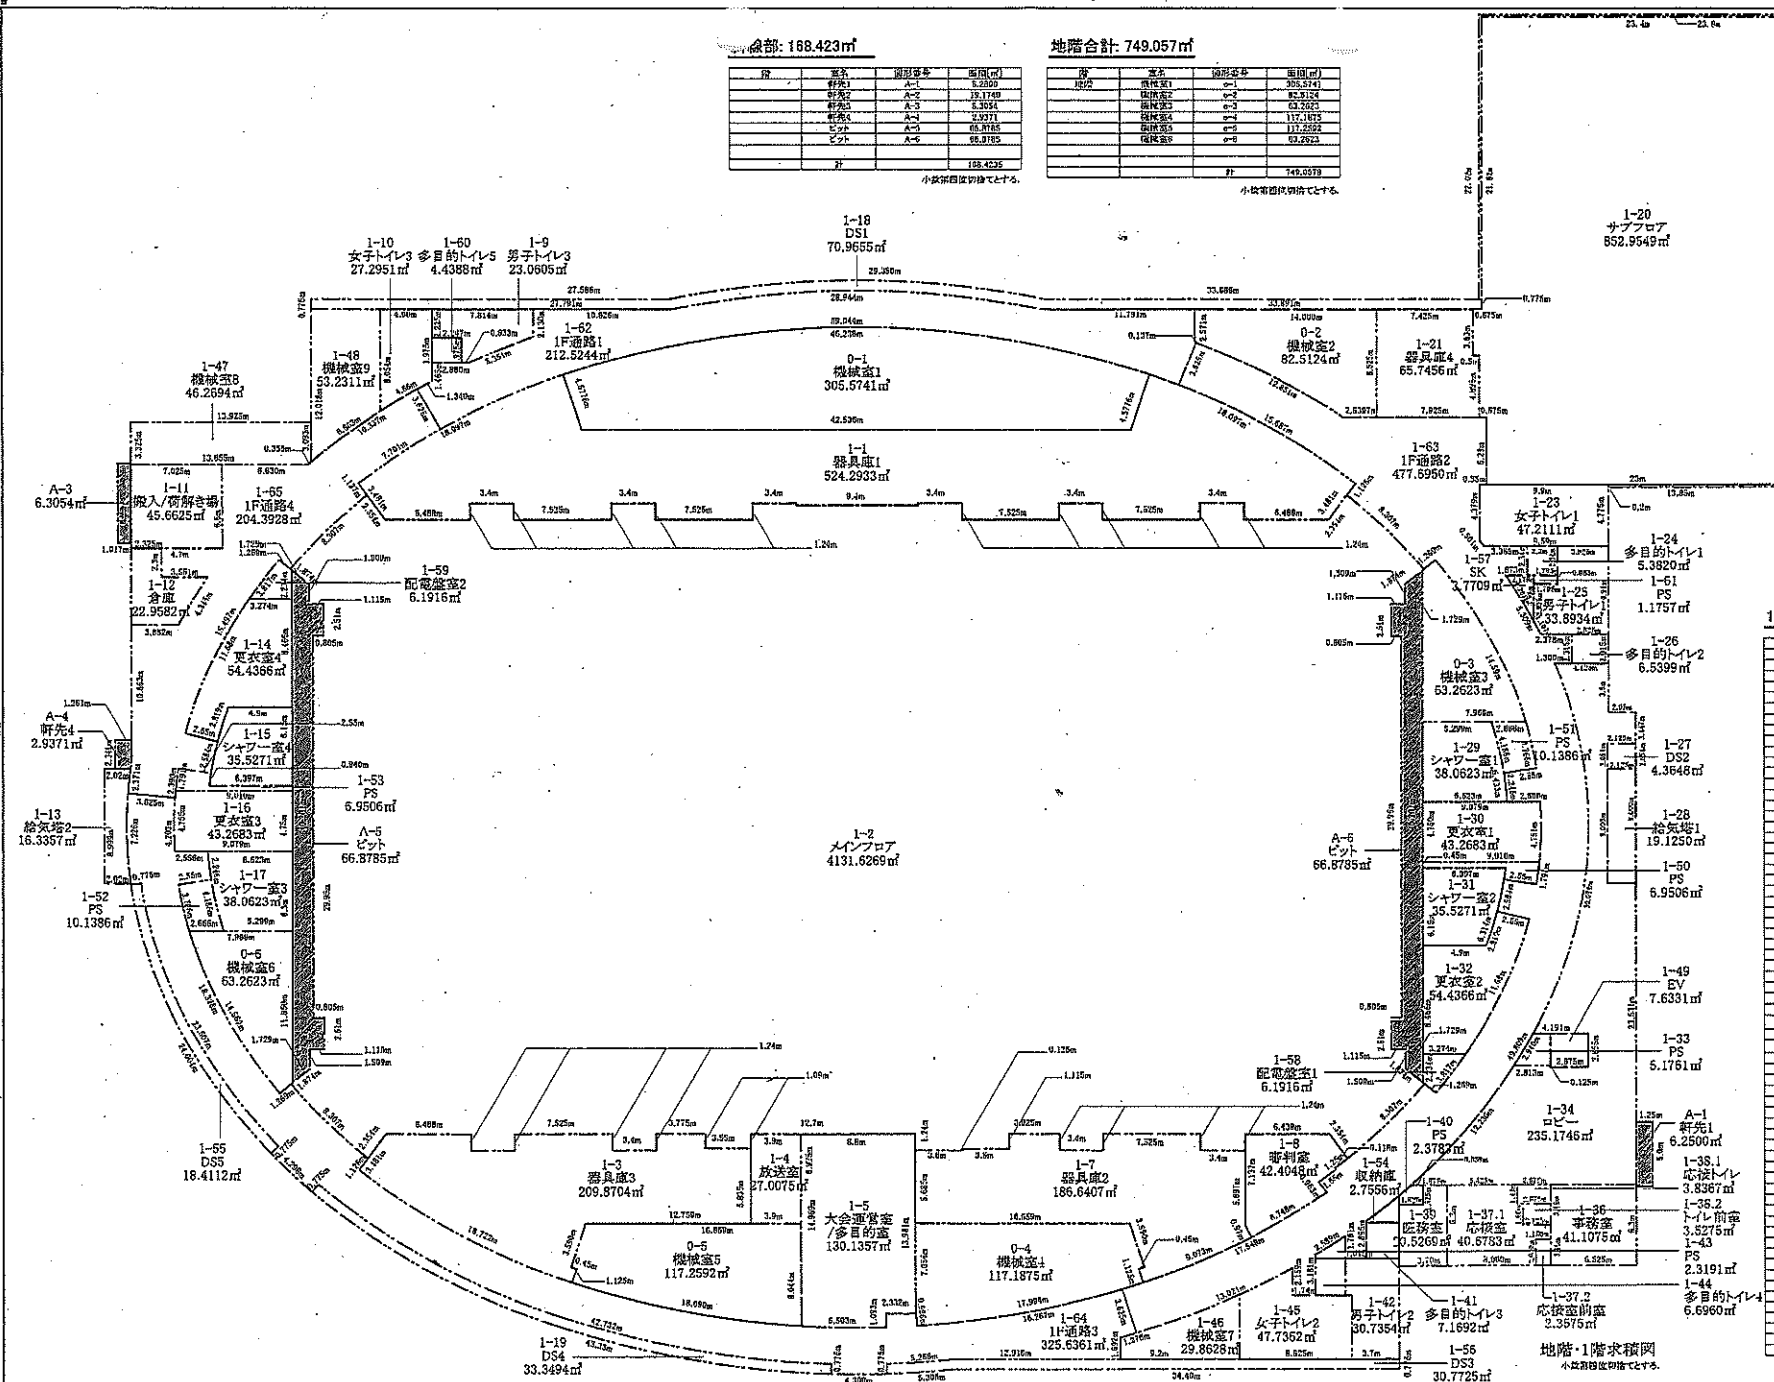

1階合計: 8,783.961㎡

階	名称	面積(㎡)
1F	第1号	824,789
1F	第2号	4,131,425
1F	第3号	289,874
1F	第4号	27,899
1F	第5号	120,137
1F	第6号	188,607
1F	第7号	42,468
1F	第8号	23,880
1F	第9号	27,254
1F	第10号	43,655
1F	第11号	22,982
1F	第12号	19,327
1F	第13号	54,418
1F	第14号	35,521
1F	第15号	19,923
1F	第16号	38,923
1F	第17号	19,125
1F	第18号	36,852
1F	第19号	43,262
1F	第20号	36,852
1F	第21号	36,852
1F	合計	8,783,961

小計面積を併せてとする。

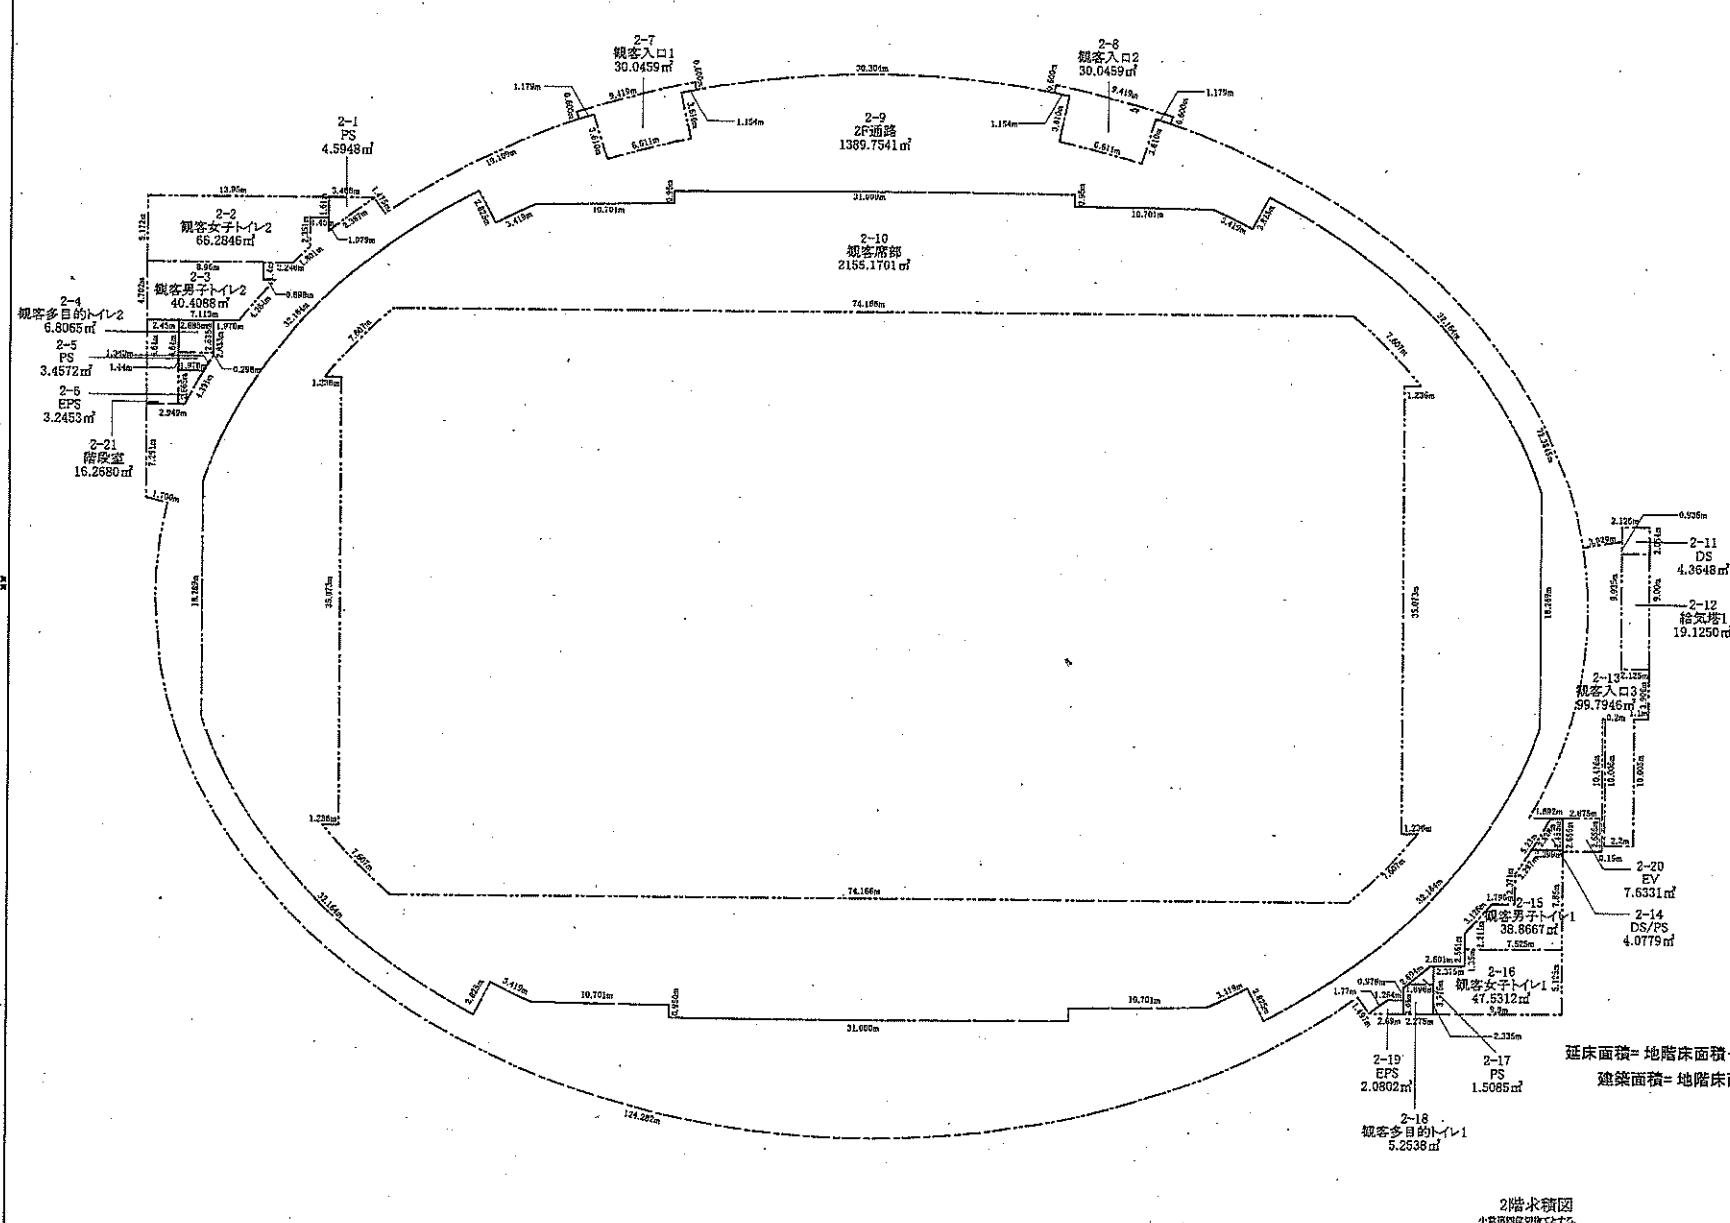

2階合計: 3,976.317 m²

階	部	面積(m²)	用途(m²)
2F	PS	4,594.9	4,594.9
2F	観客女子トイレ2	65,284.6	65,284.6
2F	観客男子トイレ2	40,408.8	40,408.8
2F	観客多目的トイレ2	6,806.5	6,806.5
2F	PS	3,457.2	3,457.2
2F	EPS	3,245.3	3,245.3
2F	観客入口1	30,045.9	30,045.9
2F	観客入口2	30,045.9	30,045.9
2F	2F通路	1,389.7541	1,389.7541
2F	観客席部	2,155.1701	2,155.1701
2F	DS	4,364.8	4,364.8
2F	給気塔1	19,125.0	19,125.0
2F	EV	7,633.1	7,633.1
2F	観客女子トイレ1	47,531.2	47,531.2
2F	PS	1,508.5	1,508.5
2F	観客多目的トイレ1	5,253.8	5,253.8
2F	EPS	2,980.2	2,980.2
2F	階段室	16,268.0	16,268.0
2F	計	3,976.317	3,976.317

小収容人数は別添でとす。

延床面積= 地階床面積+1階床面積+2階床面積=13509.335 m²

建築面積= 地階床面積+1階床面積+斜線部=9701.441 m²




延床面積 13509.33 m²

建築面積 9701.44 m²




小収容人数は別添でとす。

建築面積は全てCAD:VectorWorks 2008にて測定。

2階水積図
小収容人数は別添でとす。

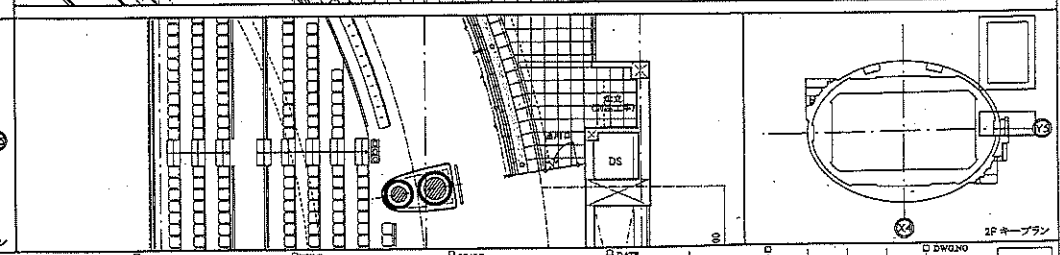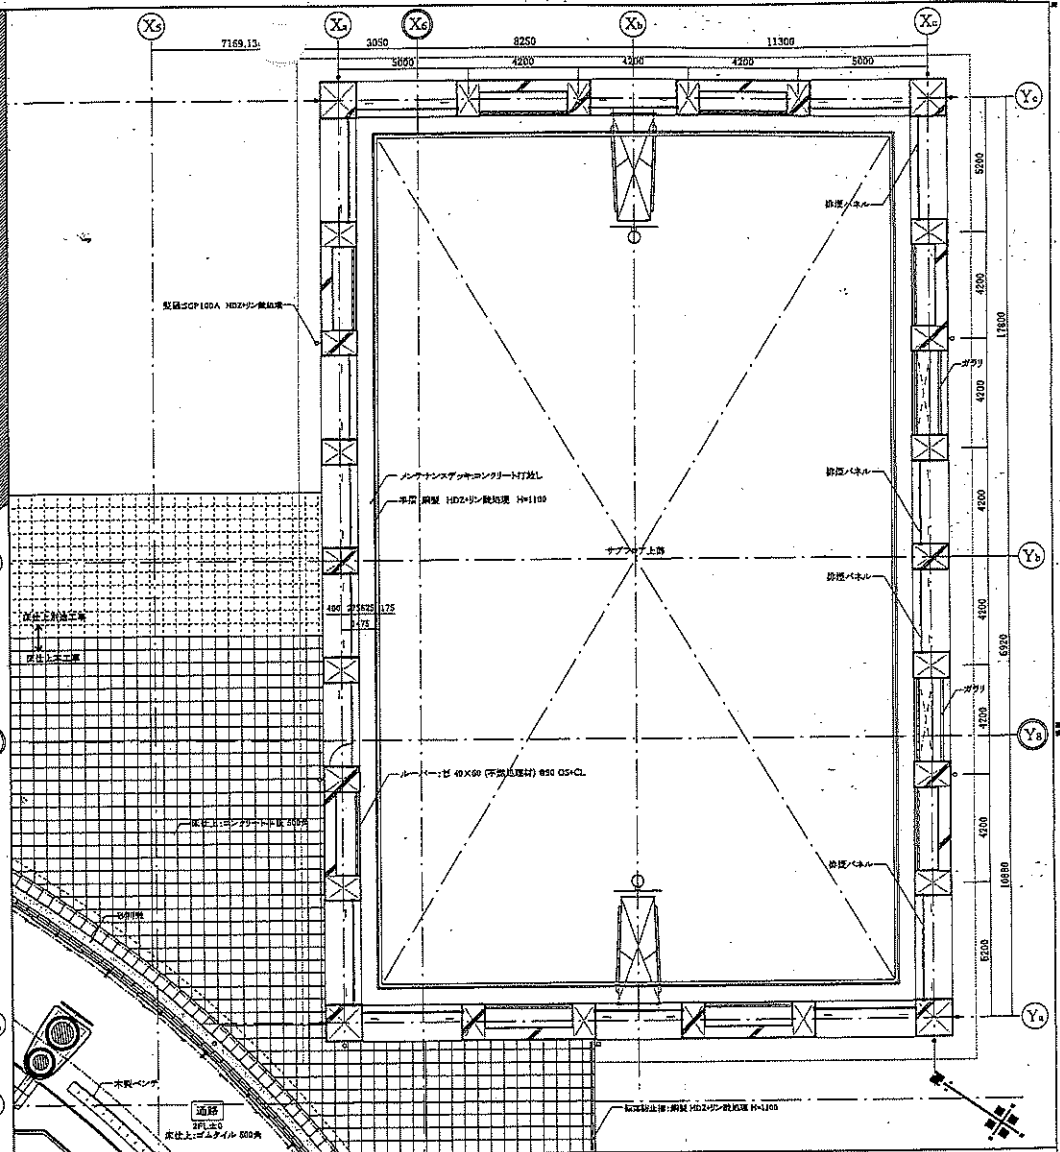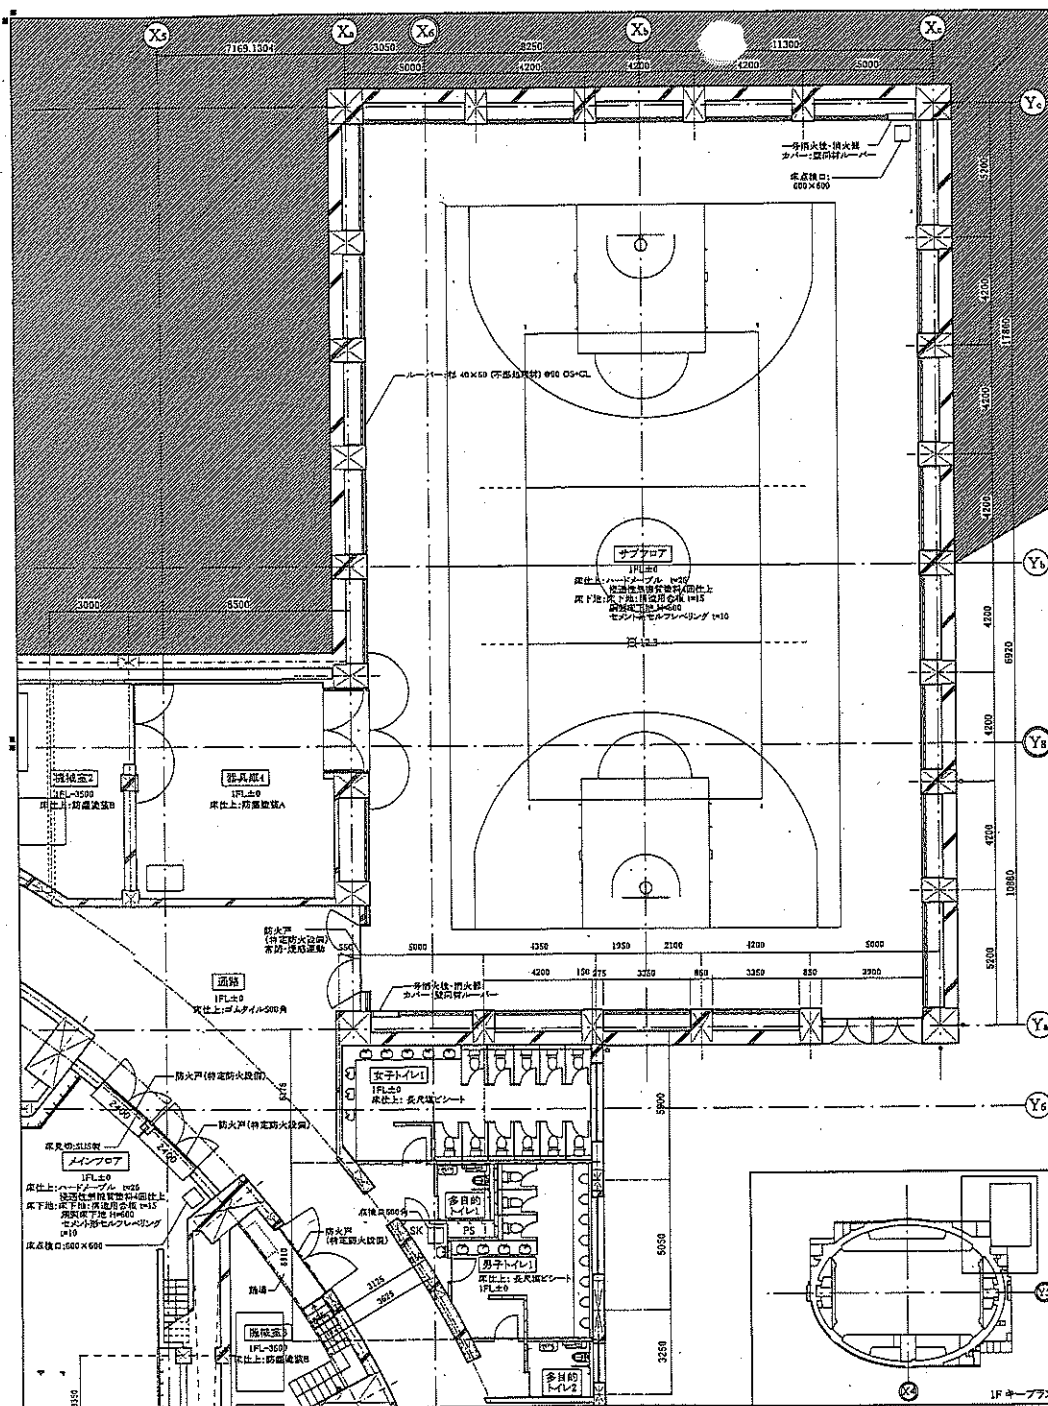


配置図

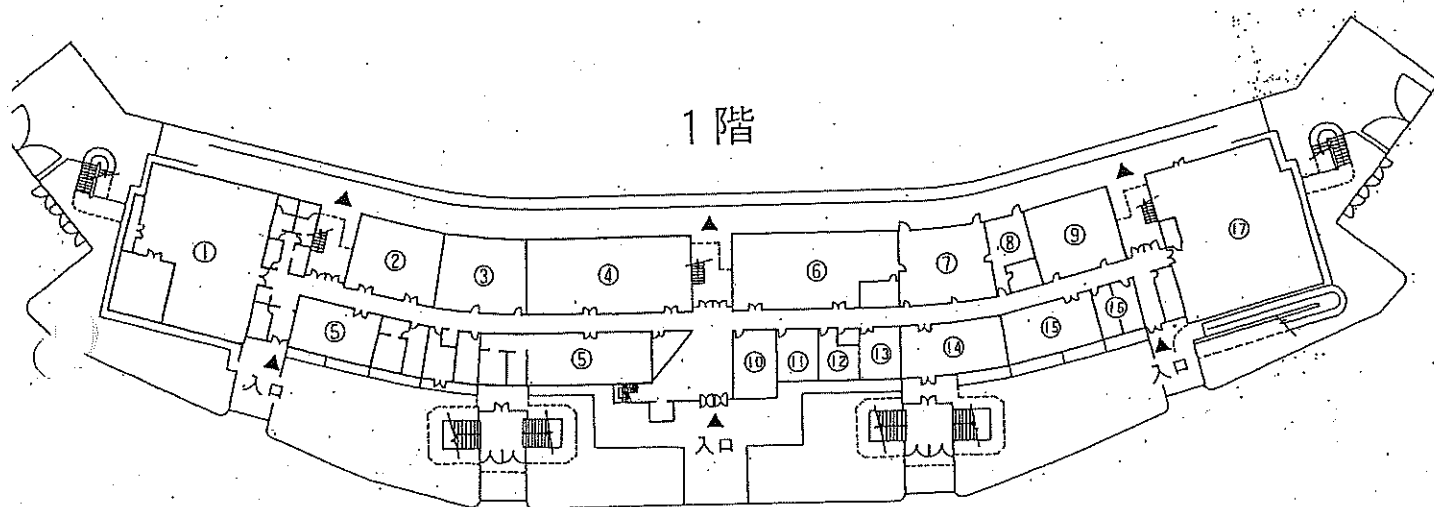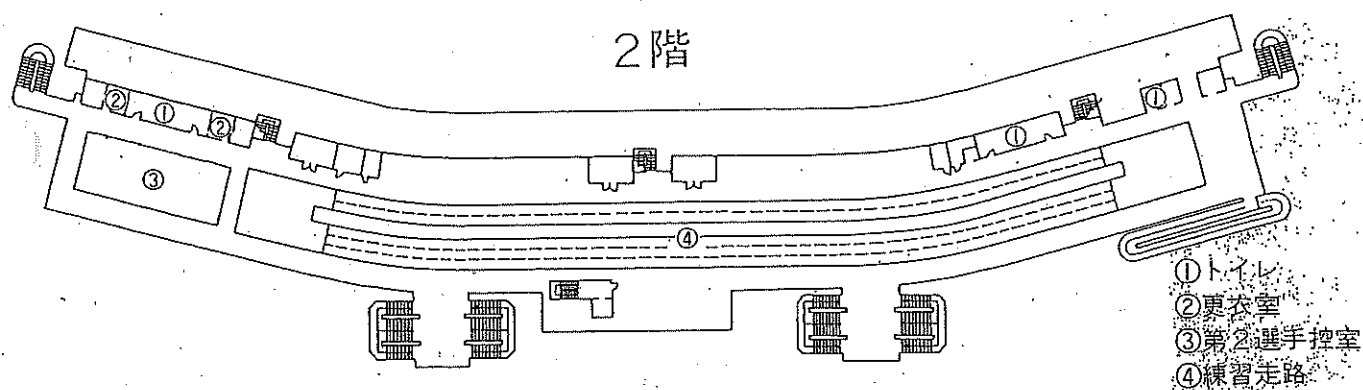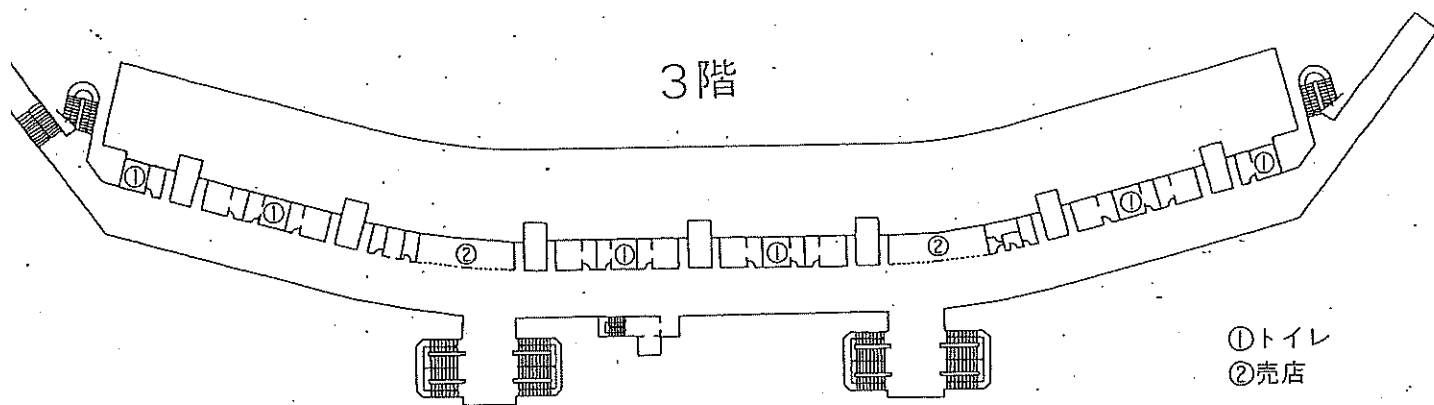

- ①トレーニングルーム
- ②第1選手控室
- ③審判員室
- ④大会役員室
- ⑤更衣室
- ⑥本部室
- ⑦記録、印刷室
- ⑧放送室
- ⑨報道関係室
- ⑩事務室
- ⑪貴賓室
- ⑫控室
- ⑬医務室
- ⑭電気室
- ⑮機械室
- ⑯トイレ
- ⑰器具室

- ①貴賓席
- ②司令室

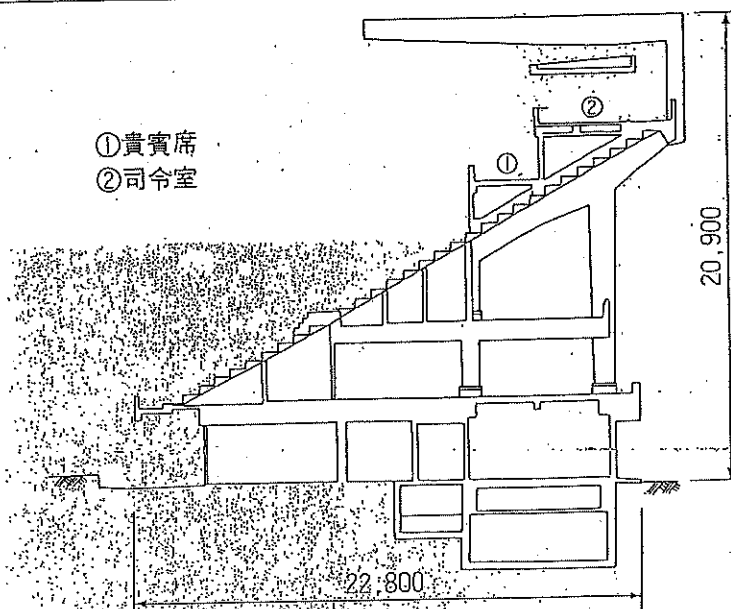



草薙総合運動場 陸上競技場

平面配置図 1:300


草薙綜合運動場 補助競技場

平成16年度 市町村合併推進 基金助成金交付（企画費）工事	
工事箇所 群馬県高崎市・堀内	
図面の張数 平面図張数	
縮尺 1 : 300	図面番号 14 其中 3
測量年月日 - - -	設計年月日 - - -
事務所名 (財) 群馬県社会管理公社	

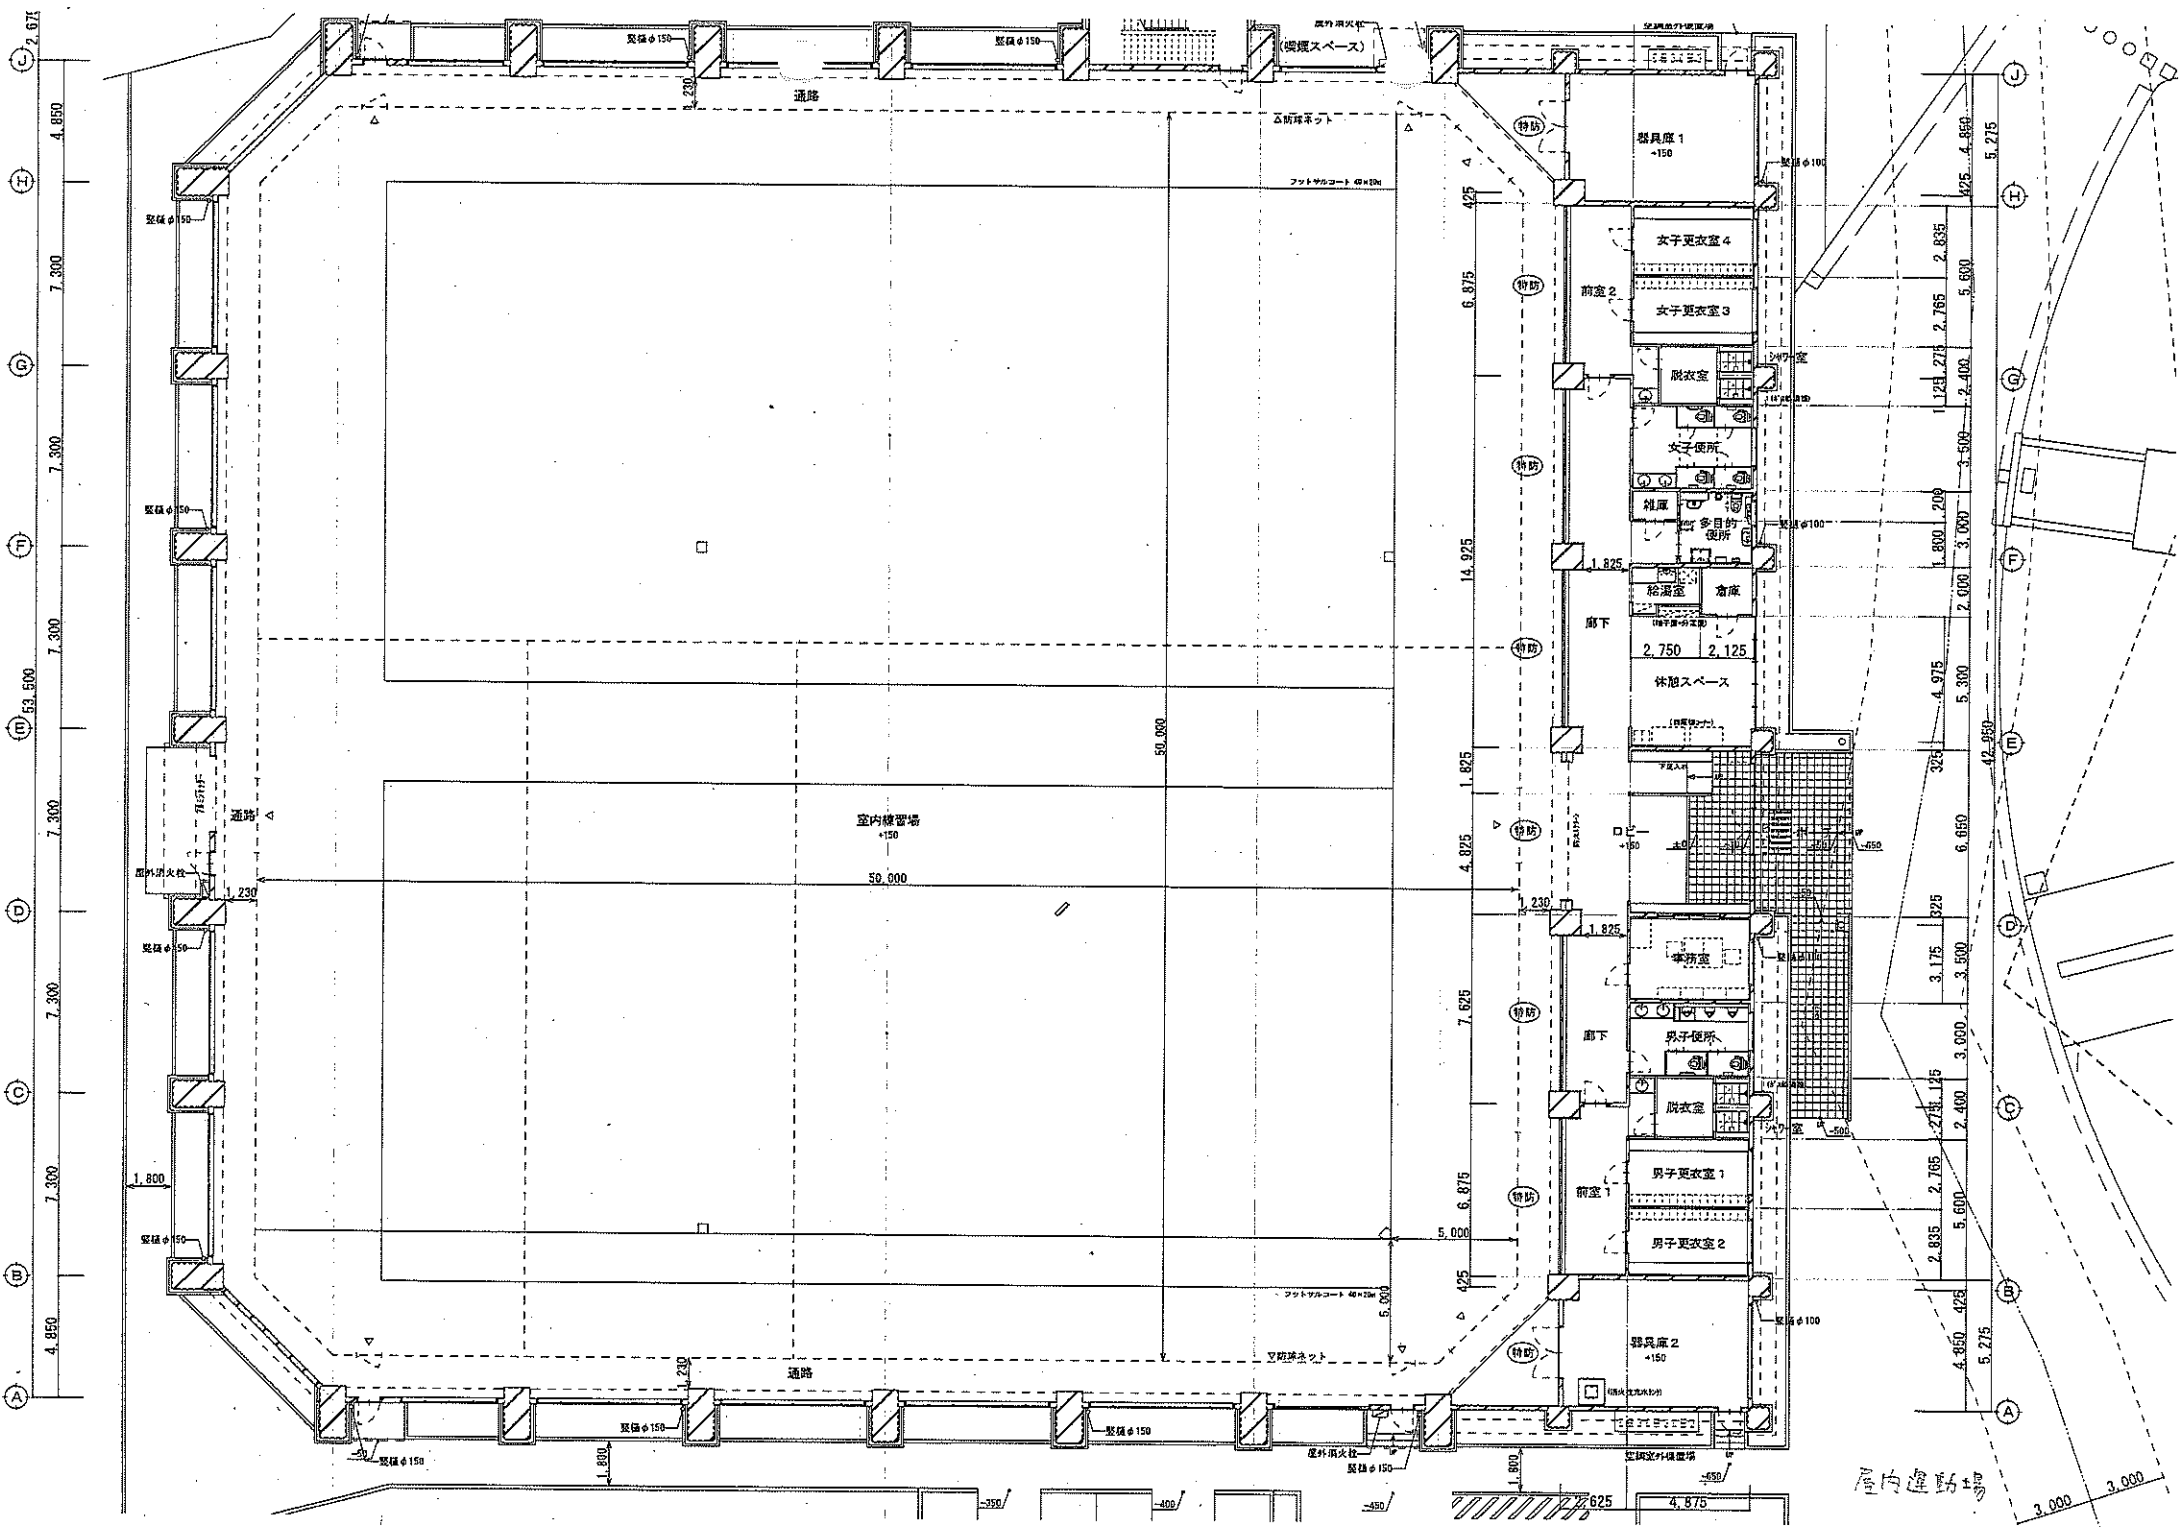

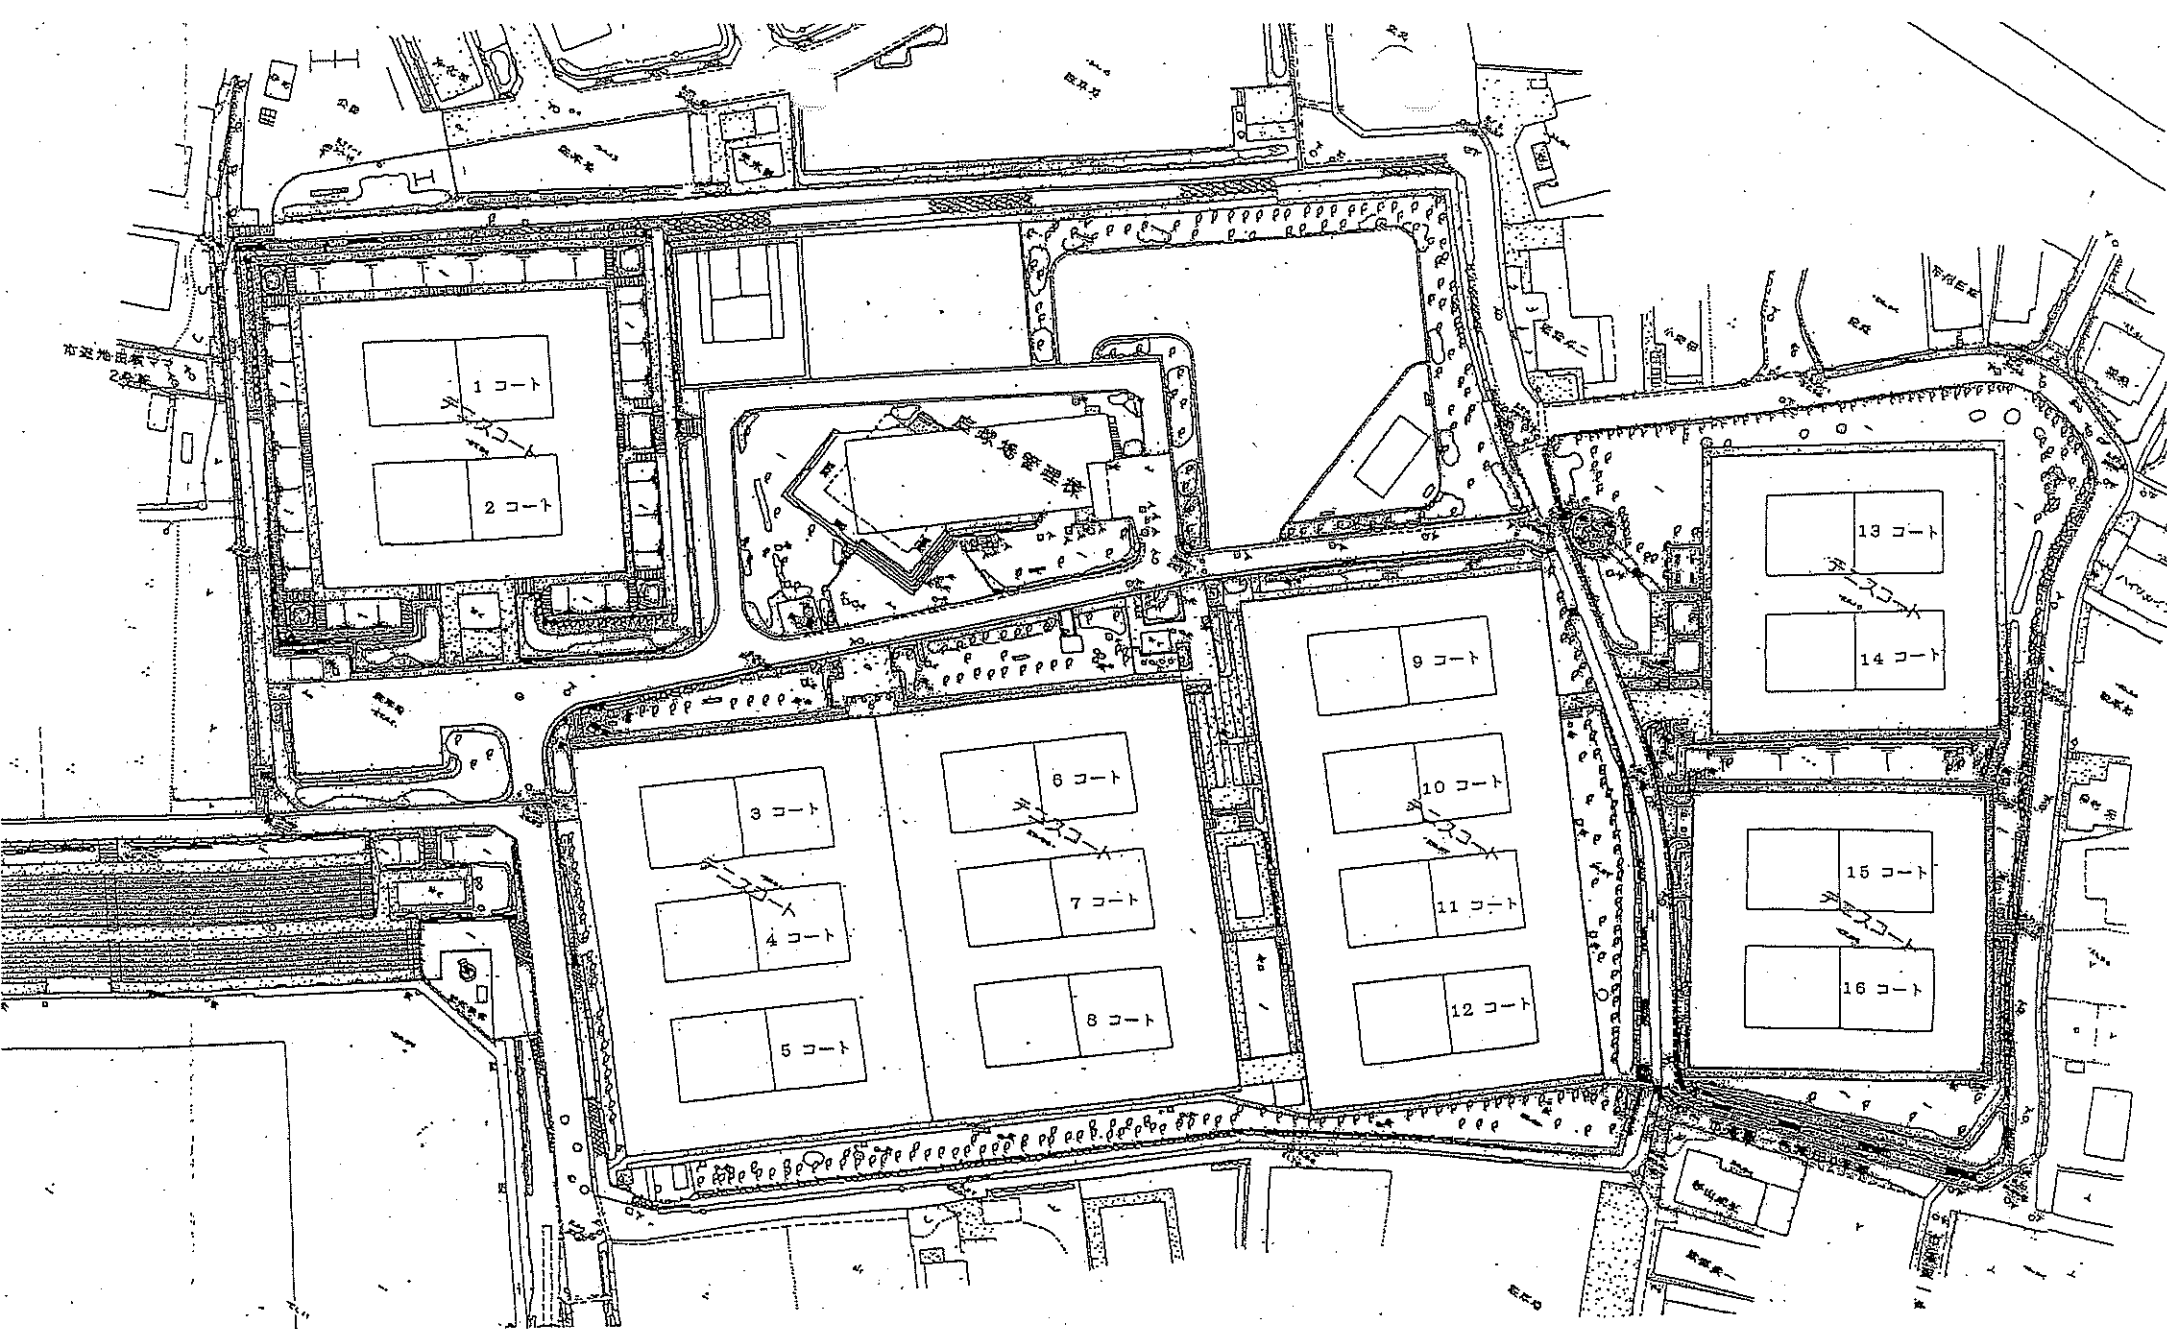

草薙総合運動場 庭球場

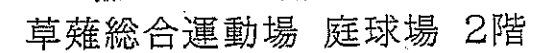

図面番	図面名	工 事 名	工 事 番 号
1-1	平 加 図 2	平成2年度 足利市立総合運動場 陸上競技場電線 建築 工事設計図	1-1

NAKANO KOBÔ (〒420)

株式会社 ナカノ工務一級建築士事務所

静岡県浜松市2丁目23番23号
TEL (TEL) 0542-45-0777
FAX 45-7557

設計年月日

1990. 3.

球技場 全体図


球技場施設の概要

フィールド高麗芝（一部ティフトン芝）
 ハルニレライフ
 $156\text{m} \times 89\text{m} = 13,884\text{m}^2$

観客収容能力 12,000人
 メインスタンド 4,000人
 バックスタンド 7,000人
 芝生スタンド 1,000人


照明設備

平均600Lux, 照明塔4基

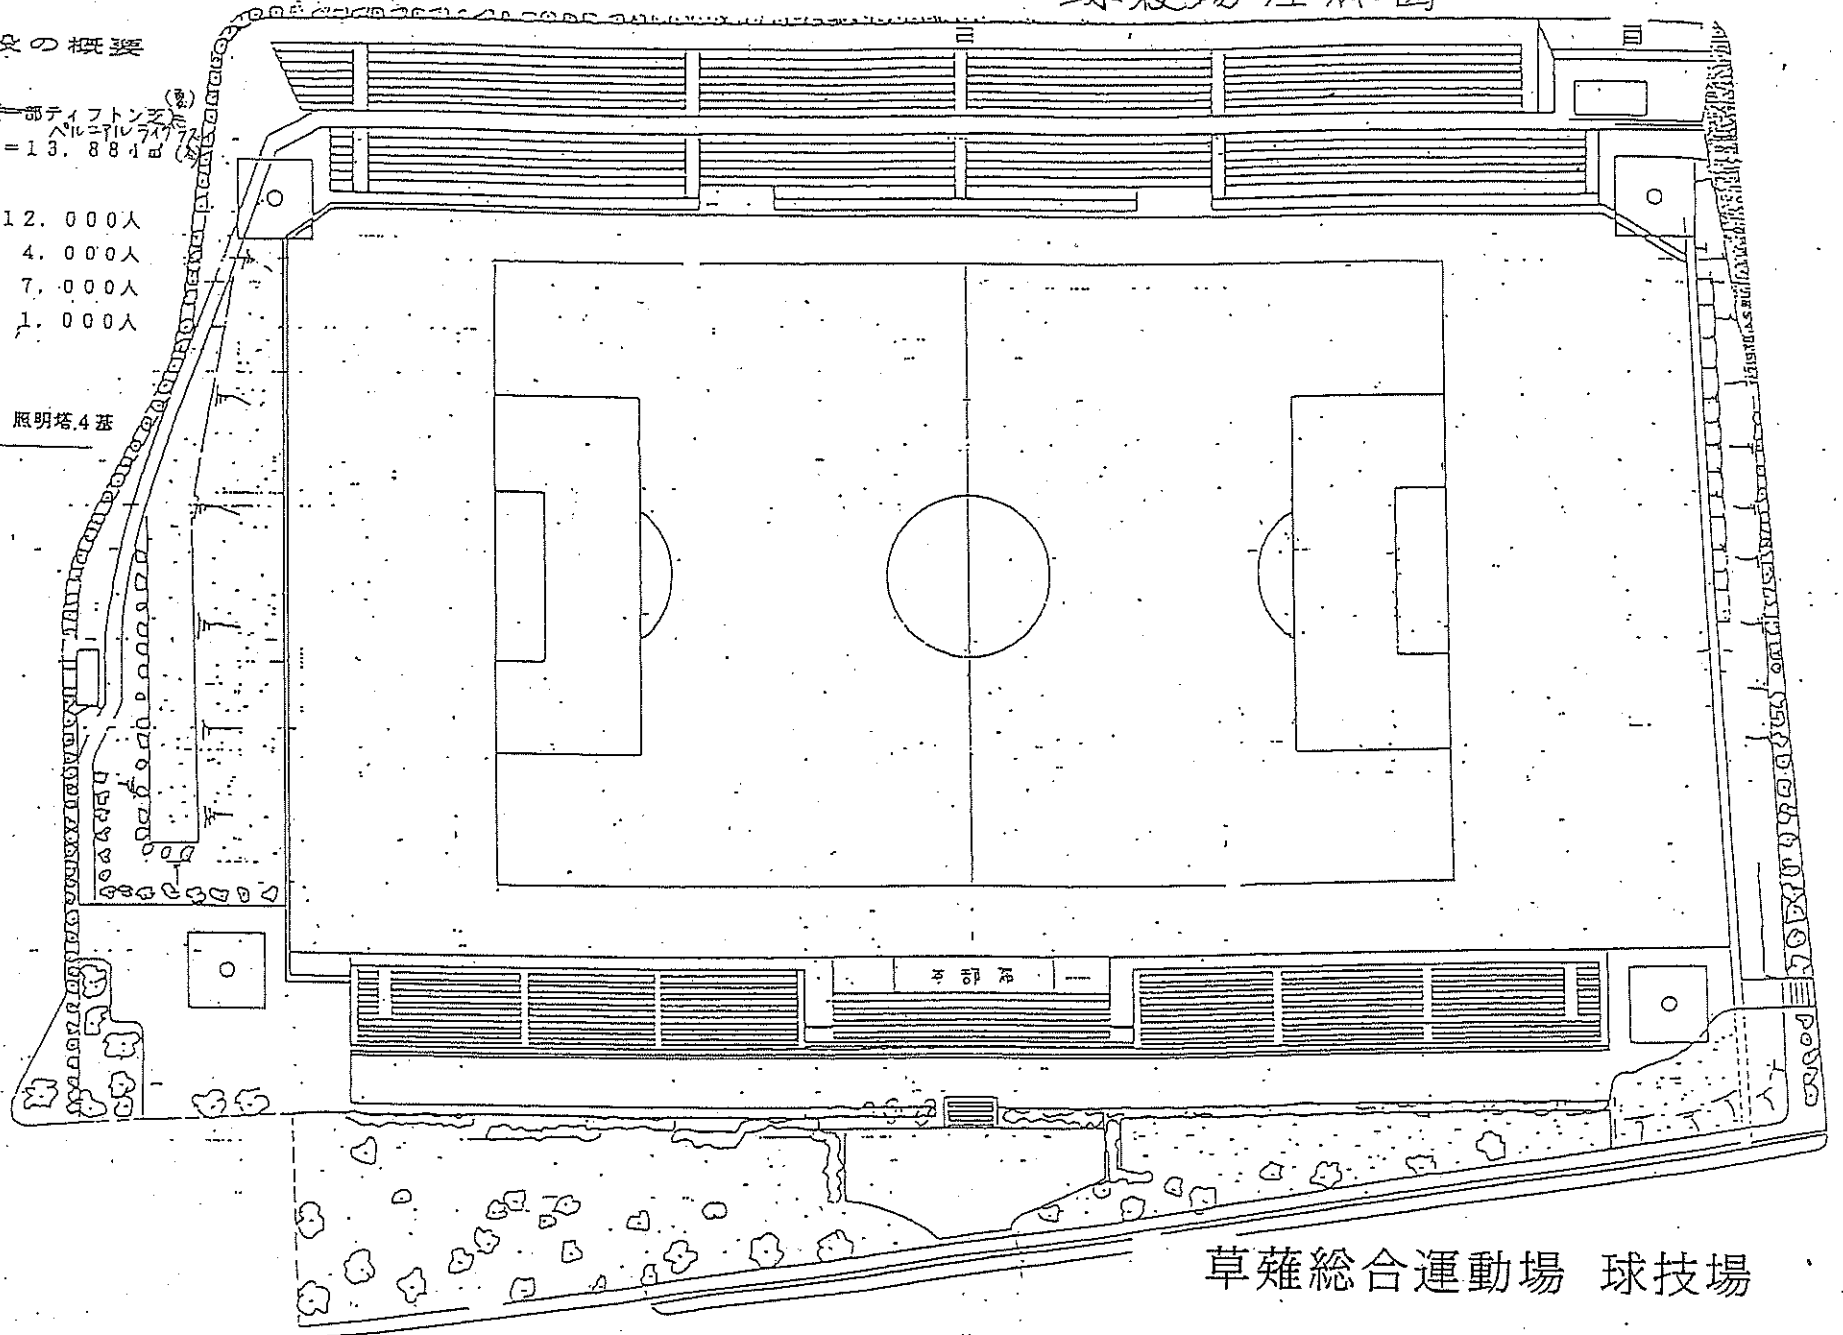


草薙総合運動場 球技場

1階平面図

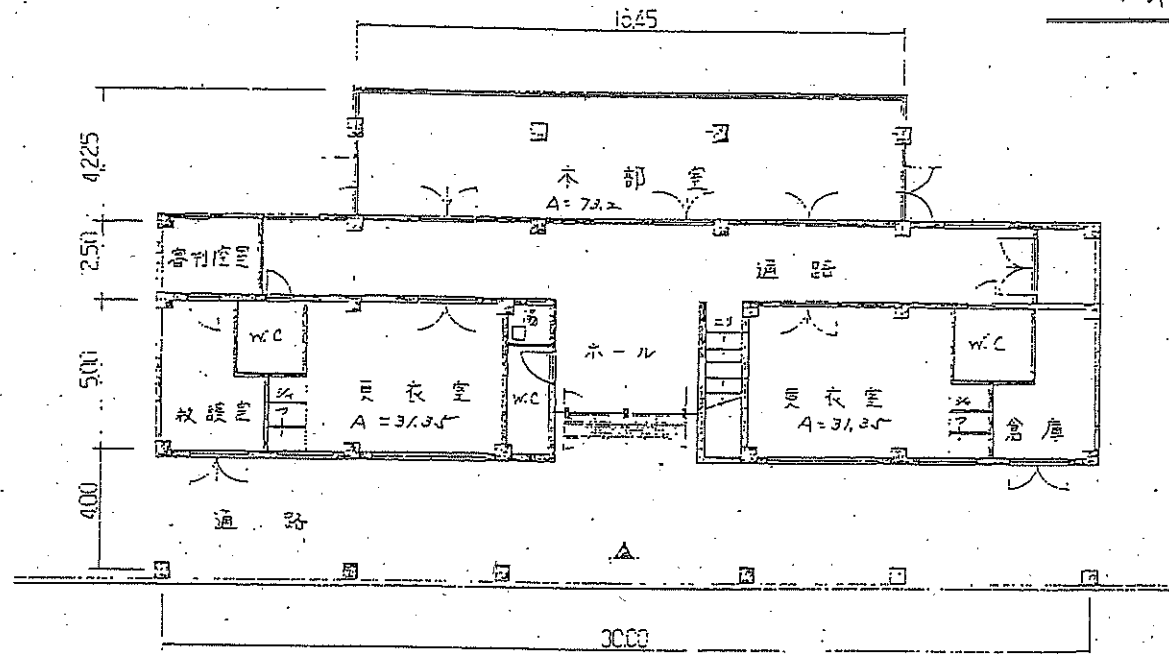


球技場本部建物平面図

3階平面図

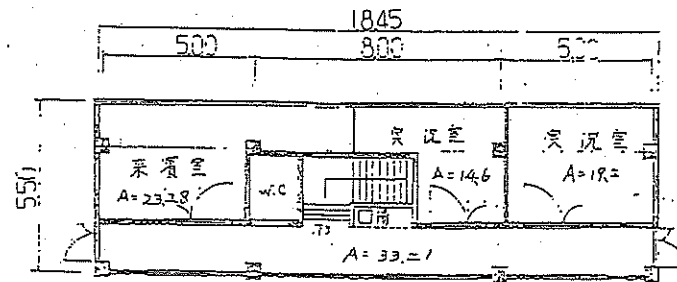

1階	= 309.03
2階 (階段部分)	= 37.70
3階	= 103.32
計	450.05

草薙総合運動場 球技場 本部

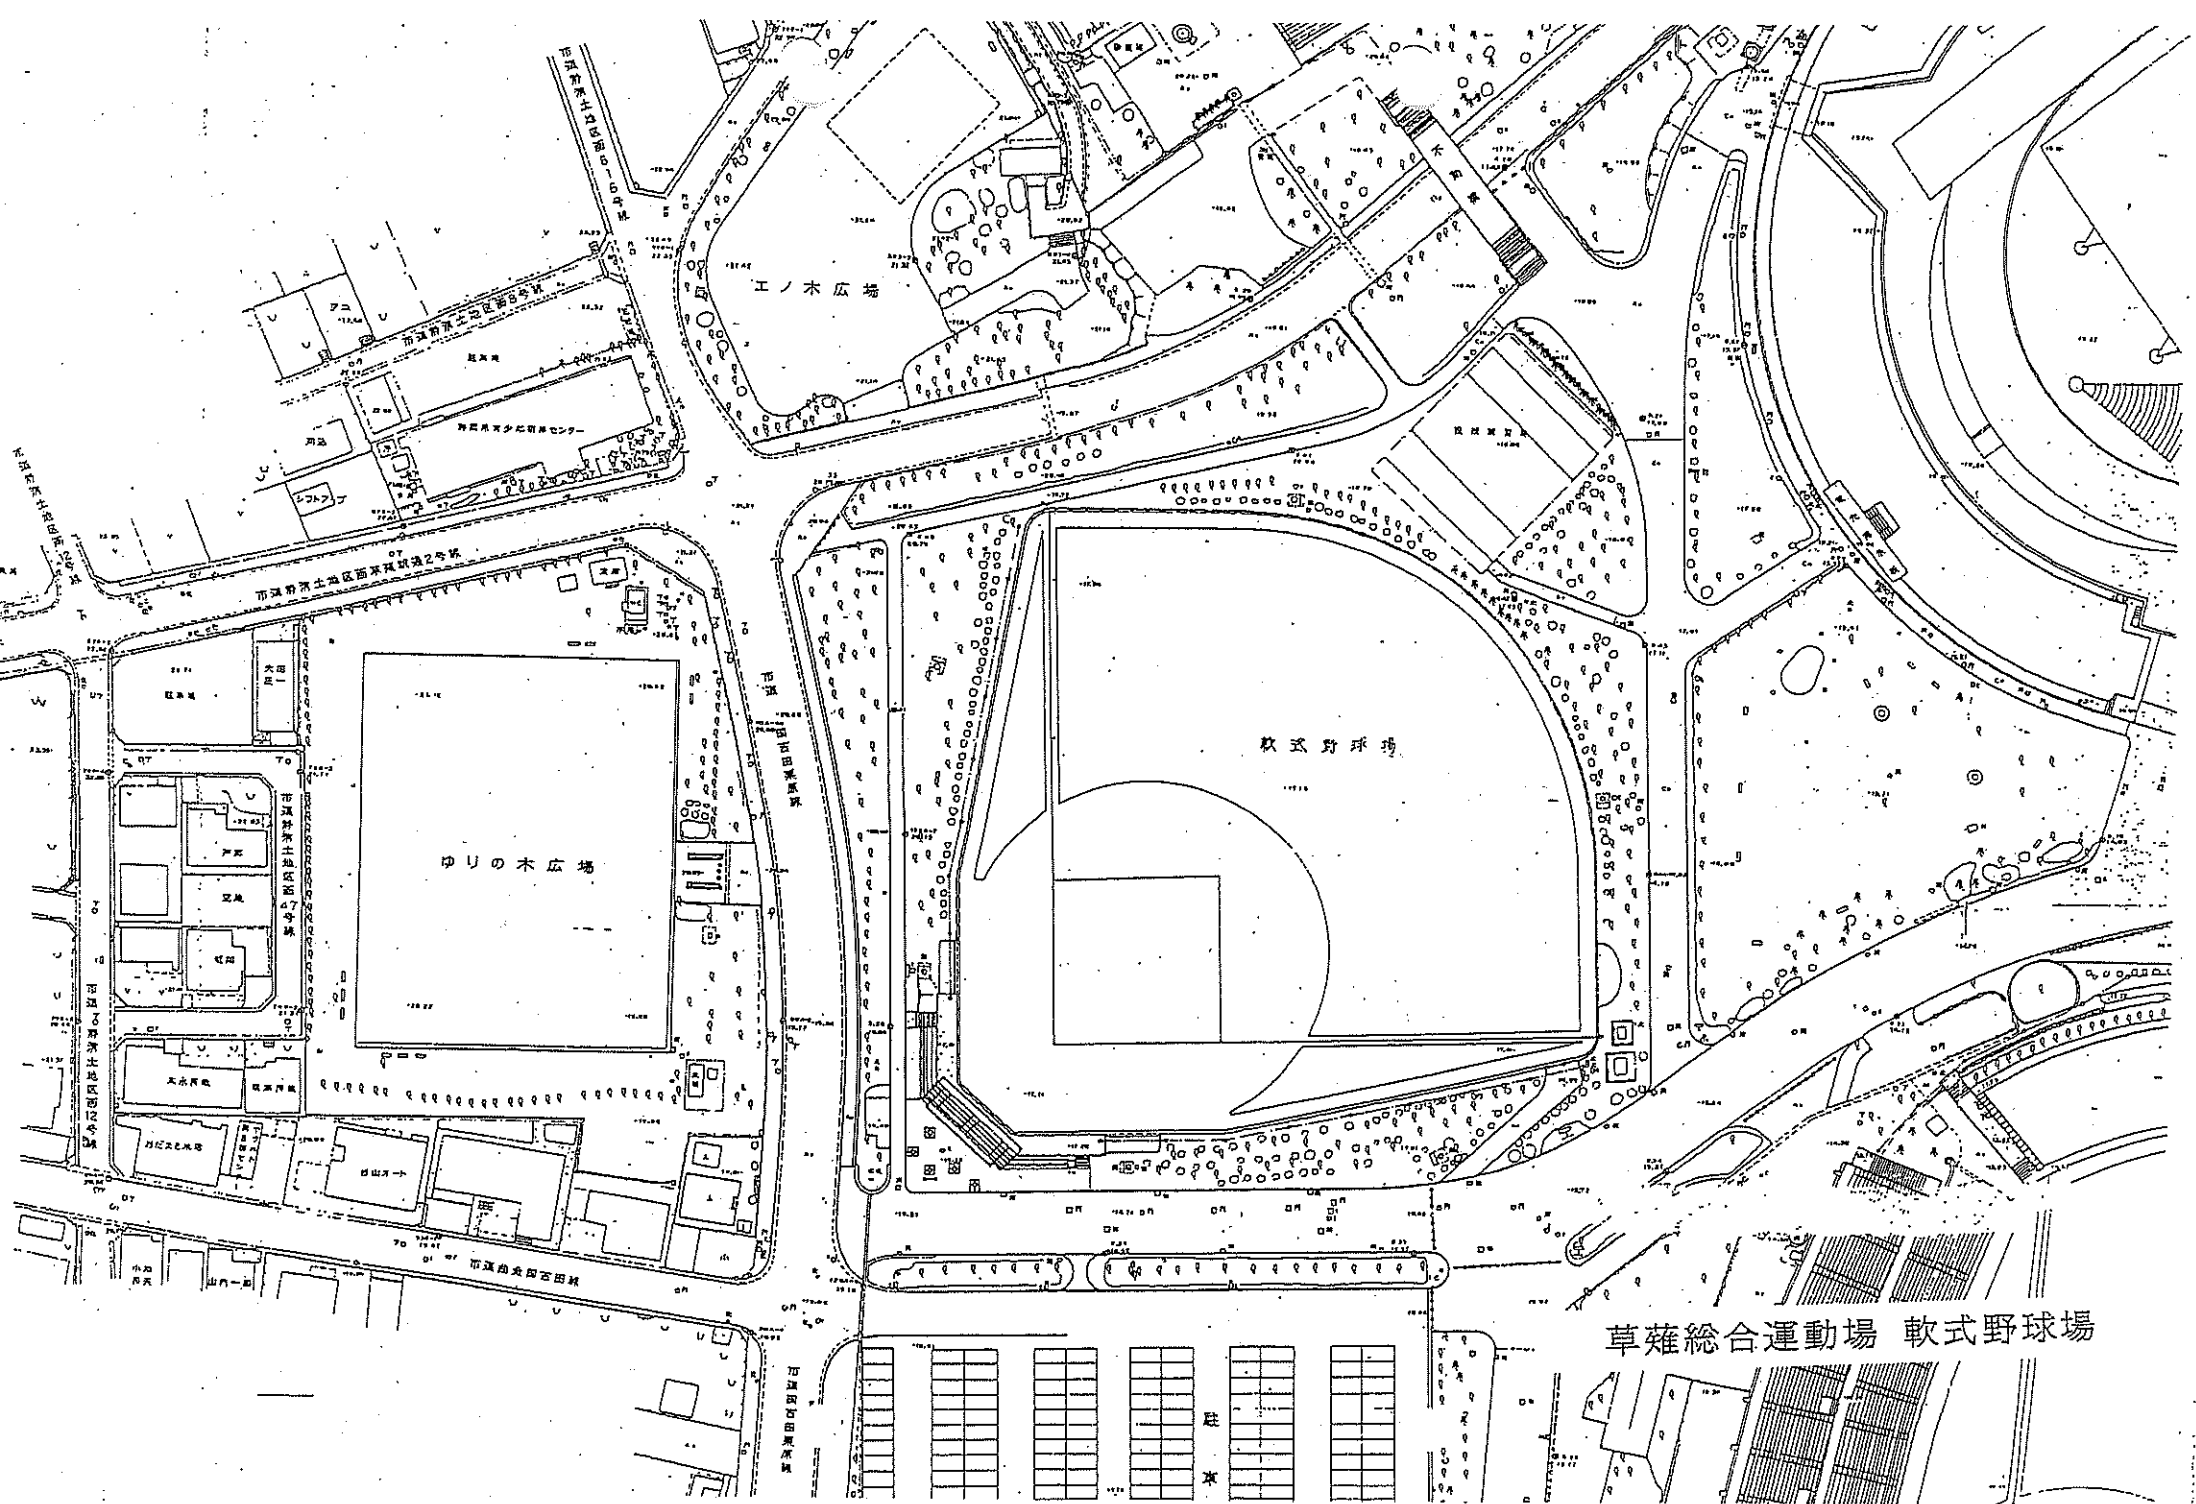

草薙総合運動場 軟式野球場