

令和7年度
一般競争入札による
県有地の売払い応募要領
(第1回 土地)



静岡県財務部行政経営課
〒420-8601
静岡市葵区追手町9番6号 県庁本館1階
TEL 054-221-2123
FAX 054-221-2854

入札による 売払い方法	事前に参加を申し込まれた入札参加者に入札書を提出していただき、県が定めた予定価格以上の入札書のうち、最高額の入札書を提出した方を落札者(買受け予定者)として決定する方法です。 なお、本要領による県有地という表現は、建物等を含む県有財産の総称を示すものとします。
----------------	--

目 次

(1) 入札による県有地売払いの概要	……	P 1～4
(2) 入 札 参 加 心 得 書	……	P 5～10
(3) 県有財産売買契約書(案)	……	P 11～14
(4) 承 諾 書	……	P 15
(5) 入 札 参 加 関 係 書 類	……	P 17～35
(入札参加申込書、誓約書、口座振替通知登録申出書、入札書、委任状)		
(6) 【入札書・委任状の記入例等】	…	P 37～40
(7) 物 件 調 査 書	……	P 42～83
今沢職員住宅跡地	…	42～48
沼津市今沢字西町 642 番 3		
安倍川廃川敷(柳町)	…	49～55
静岡市葵区柳町 148 番 62		
安倍川廃川敷(与一 4 丁目)	…	56～69
静岡市葵区与一四丁目 335 番 1074		
池新田高等学校校長住宅跡地	…	70～76
御前崎市池新田字落合 5544 番 6		
旧気賀高等学校校長住宅	…	77～83
浜松市浜名区細江町広岡字東カイド 18 番		

入札による県有地売却の概要

1 入札により売却する県有地

入札により売却する県有地は以下のとおりです。詳細については、この応募要領の物件調書を御覧ください。

入札 番号	入 札 対 象 財 産	地目	土地：地積 (㎡：実測)	予定価格 (円)
101	今沢職員住宅跡地 沼津市今沢字西町642番3	宅地	467.71	15,600,000
104	安倍川廃川敷（柳町） 静岡市葵区柳町148番62	雑種地	106.36	11,200,000
105	安倍川廃川敷（与一4丁目） 静岡市葵区与一四丁目335番1074	雑種地	56.95	4,880,000
106	池新田高等学校校長住宅跡地 御前崎市池新田字落合5544番6	宅地	325.24	6,900,000
107	旧気賀高等学校校長住宅 浜松市浜名区細江町広岡字東カイド18番	宅地	441.81	3,490,000

（注）予定価格は、当該物件における最低売却価格であり、予定価格未満での入札は無効とします。

2 入札参加資格者

原則として、どなたでも参加できます。ただし、入札に参加できない場合もありますので、詳しくは、この応募要領の「入札参加心得書」第3（入札参加資格）を御覧ください。

なお、共有で取得を希望する場合は、入札参加申込書に共有者それぞれの氏名、持分を記入してください。

3 入札参加申込書の受付期間、場所等

入札参加申込書が受付期間内に提出されない場合は入札に参加できませんので、御注意ください。

なお、申込に当たっては、この応募要領の入札参加申込書の様式を使用してください（コピーも可）。

(1) 受付期間

令和7年7月8日（火）から令和7年8月5日（火）まで（土曜日、日曜日、祝日を除く。）の午前9時から午後5時まで

(2) 受付場所

静岡県財務部行政経営課（県庁本館1階）
〒420-8601 静岡市葵区追手町9番6号（電話番号：054-221-2123）

(3) 受付方法

持参又は郵送により提出してください。（電送及びファクシミリによる受付は行いません。）

郵送による提出の場合は、必ず簡易書留郵便で、受付期間内に受付場所に到着するよう提出

してください。

4 現地説明会

各入札対象物件の所在地で、令和7年7月14日（月）～令和7年7月25日（金）の間で、静岡県が指定する日時に現地説明会を開催しますので、応札希望の方はできる限り参加してください。

（※）現地説明会に参加を希望する方は、次の受付先にて参加予約してください。

＜入札番号101＞

受付先：I R コモンズ株式会社（電話番号：055-946-5318）

＜入札番号104・105＞

受付先：山田土地建物株式会社（電話番号：054-654-1900）

＜入札番号106・107＞

受付先：静岡県財務部行政経営課（電話番号：054-221-2123）

＜現地説明会予約受付期間（全ての入札番号共通）＞

令和7年7月8日（火）から令和7年7月11日（金）までの午前9時から午後5時まで

5 入札日時等

入札に参加できるのは、事前に入札参加申込書を提出した方のみとなりますので、御注意ください。

なお、入札参加手続の詳細については、この応募要領の「入札参加心得書」を御覧ください。

(1) 入札執行の日時及び場所

入札番号	入札の日時	入札会場
101	令和7年8月20日（水）午前10時00分	静岡市葵区追手町9番6号 静岡県庁 本館1階 財産台帳電算室
104	令和7年8月20日（水）午前10時20分	
105	令和7年8月20日（水）午前10時30分	
106	令和7年8月20日（水）午前10時40分	
107	令和7年8月20日（水）午前10時50分	

（注）郵送により入札を実施するもので、開札は第三者たる当該入札事務に関係のない職員を立ち合わせて行います。

(2) 入札書の受付及び受付期限並びに入札方法

入札書は郵送するものとし（書留郵便に限る。電送による入札は認めない。）、次の提出先に令和7年8月19日（火）午後5時までに必着とします。

＜入札書等提出先＞

静岡県財務部行政経営課（静岡県庁本館1階）

〒420-8601 静岡市葵区追手町9番6号

期限以降に提出された入札書は無効とします。なお、入札書は、この応募要領の入札書の様式を使用するものとし、入札書以外の必要添付書類については、この応募要領の「入札参加心得書」第6（入札書及び入札方法）を参照してください。

(3) 入札保証金

3の入札参加申込書を受理後、県が納入通知書を発行・送付しますので、下記金額を県が指定する期日（入札受付前）までに、県が指定する金融機関に納付し、納付済みの納入通知書兼領収書原本を入札書と併せて郵送してください（領収書原本は入札終了後郵送にてお返しします。）。

なお、入札保証金は、落札者以外の方には、入札日から30日以内に返還します。

入札番号	金額（円）
101、104、106	300,000
105	244,000
107	175,000

(4) 入札の無効事由

入札の無効事由に該当しないよう、御注意ください。なお、詳細は入札参加心得書第8（入札の無効）を御覧ください。

6 落札者との契約手続

契約手続の詳細については、入札終了後、落札者に個別に説明を行います。

(1) 契約書の提出等

落札した日から起算して14日以内に、県の定める契約書及び承諾書（この応募要領に添付した県有財産売買契約書(案)及び承諾書を参照）を提出していただくとともに、契約保証金として落札金額の10%以上の金額を納付していただきます。

(2) 売買代金の支払い

契約締結日から起算して30日以内で県が指定する期日までに、売買代金を納付していただきます。

ただし、納期限までに納付できないやむを得ない理由があると県が認めた場合は、その納期限の翌日から売買代金を納付した日まで、年10.75パーセントの割合（年365日当たりの割合とする。）をもって算出した金額を、遅延利息として納付していただきます。

7 所有権移転登記手続等

売買代金納付後、県が所有権移転登記手続を行います。なお、登録免許税及び所有権移転後の公租公課は落札者の負担となります。

8 用途の制限

落札者は、買受けた財産を風俗営業等の規制及び業務の適正化等に関する法律（昭和23年法律第122号）第2条第1項に規定する風俗営業、同条第5項に規定する性風俗関連特殊営業その他これらに類する業、暴力団員による不当な行為の防止等に関する法律（平成3年法律第77号）第2条第2号に規定する暴力団の事務所及び無差別大量殺人を行った団体の規制に関する法律（平成11年法律第147号）第5条に規定する観察処分を受けた団体の事務所の用途で使用することはできないので、御注意ください。

9 その他の注意事項

(1) 手続において使用する言語及び通貨は、日本語及び日本円に限ります（添付・提示書類等が、日本語以外の場合は翻訳文を添えてください。）。

- (2) 物件の所有について複数者による共同所有を希望する場合は、入札において共同所有する者全員での申し込みが必要ですので、あらかじめ御相談ください。
- (3) 入札保証金及び契約保証金は、その受入期間について利子をつけません。
- (4) 物件の引渡しは、物件調書に特段の記載のない限り、現状のままで行いますので、物件調書を御参照のうえ、必ず事前に現地の確認をしてください。
- なお、物件調書と現状が異なる場合には現状を優先します。
- (5) 土地の形質変更の費用負担については、県は対応しません。また、土地の形質変更をする場合は、騒音・粉塵防止対策等の周辺の環境に配慮してください。
- (6) 新たな建物を建築するにあたっては、建築基準法、文化財保護法及び県、市町の条例のほか協定等により、指導がなされる場合や開発負担金等が必要となる場合がありますので、関係機関に御確認ください。
- (7) 物件によっては、敷地内にフェンス、塀、柵等が設置されていますが、これらの工作物の補修・改修・撤去・再築造及びその費用負担については、県は対応しません。
- (8) 埋設物調査は実施していません。地中埋設物が発見されたとしてもこれらの撤去及びその費用負担については、県は対応しません。
- (9) 物件によっては、埋蔵文化財包蔵地に該当するため、開発方法によっては試掘調査が必要となる場合があります。(詳しくは物件所在市町の教育委員会にお問合わせください。)
- (10) 物件によっては、上下水道設備、ガス設備が敷設されていますが、経年劣化による影響等については確認していません。これらの敷設設備の補修・移設・改修・撤去・再築造及びその費用負担等については、県は対応しません。
- (11) 物件及び隣接地の擁壁・直壁・ブロック塀等について、地上及び地中にて境界を越えている場合がありますが、現状引渡しとなりますので、移設・撤去・再築造及びその費用負担等については、県は対応しません。
- (12) 物件の敷地内及び敷地上空又は隣接地等に電柱(電信柱・電柱付属物・電線等を含む)・支線・ゴミ置き場・道路設置物(ガードレール等)・道路標識(カーブミラー等を含む)等がある場合の移設・撤去等の可否等の取扱いについては、設置者又は管理者等にお問い合わせください。県ではこれらについて対応しません。
- (13) 物件の敷地内(地中を含む)にゴミ(家電等を含む)・ガラ・碎石・切り株等が存在する場合がありますが、撤去及びその費用負担等については、県は対応しません。
- (14) 現状での引渡しのため、現地の除草・伐採及びその費用負担等については、県は対応しません。
- (15) 物件によっては、木杭及びトラロープで柵をしてある場合がありますが、設置したまま引き渡します。撤去及びその費用負担等については、県は対応しません。
- (16) 物件調書に特段の記載のない限り、土壌汚染及び地盤に関する調査は行っていません。

入 札 参 加 心 得 書

(趣旨)

第 1 この心得書には、一般競争入札による県有地の売払いに参加を希望する者が守らなければならない事項を定めます。

(入札参加者の責務)

第 2 一般競争入札による県有地の売払いに参加を希望する者（以下「入札参加希望者」という。）は、この入札参加心得書のほか、一般競争入札による県有地の売払い応募要領（以下「応募要領」という。）の記載事項及び現地等を熟知の上、入札に参加してください。

(入札参加資格)

第 3 次に掲げる者は入札に参加することができません。

(1) 公有財産に関する事務に従事する本県の職員

(2) 当該入札に係る契約を締結する能力を有しない者及び破産者で復権を得ない者

(3) 次のアからエのいずれかに該当する事実があった後 2 年を経過しない者及びその者を代理人、支配人その他の使用人又は入札代理人として使用する者

ア 競争入札において、その公正な執行を妨げた者又は公正な価格の成立を害し、若しくは不正の利益を得るために連合した者

イ 落札者が契約を締結すること又は契約者が契約を履行することを妨げた者

ウ 正当な理由がなくて契約を履行しなかった者

エ 前各号のいずれかに該当する事実があった後 2 年を経過しない者を契約の履行に当たり代理人、支配人その他の使用人として使用した者

(4) 次のアからキのいずれかに該当する者

ア 暴力団員による不当な行為の防止等に関する法律（平成 3 年法律第 77 号。以下イにおいて「法」という）第 2 条第 2 号に該当する団体（以下「暴力団」という。）

イ 個人又は法人の代表者が暴力団員等（法第 2 条第 6 号に規定する暴力団員（以下「暴力団員」という。）又は暴力団員でなくなった日から 5 年を経過しない者をいう。以下同じ）である者

ウ 法人の役員等（法人の役員又はその支店若しくは営業所を代表する者で役員以外の者をいう。）が暴力団員等である者

エ 自己、自社若しくは第三者の不正の利益を図る目的又は第三者に損害を与える目的をもって暴力団又は暴力団員等を利用している者

オ 暴力団若しくは暴力団員等に対して、資金等提供若しくは便宜供与する等直接的又は積極的に暴力団の維持運営に協力し又は関与している者

カ 暴力団又は暴力団員等と社会的に非難されるべき関係を有している者

キ 入札対象財産を取得するために、暴力団又は暴力団員等を利用している者

(5) 買い受けた県有地を、風俗営業等の規制及び業務の適正化等に関する法律（昭和 23 年法律第 122 号）第 2 条第 1 項に規定する風俗営業、同条第 5 項に規定する性風俗関連特殊営業その他これらに類する業、暴力団の事務所及び無差別大量殺人を行

った団体の規制に関する法律（平成11年法律第147号）第5条に規定する観察処分を受けた団体の事務所の用に供しようとする者

(6) 入札参加申込書を県が指定した期日までに提出しなかった者

(入札参加申込)

第4 入札参加希望者は、県が指定する日までに、次の各号に掲げる書類を、静岡県財務部行政経営課に提出してください。なお、指定する日までに、必要な書類を提出しなかった者は、入札に参加することができません。

(1) 入札参加申込書

(2) 住民票（法人の場合は商業登記簿謄本）

(3) 誓約書（役員等名簿を含む ※個人の場合も作成が必要です。）

(4) 印鑑証明書

(5) 口座振替による支払及びファクスによる口座振替通知登録申出書

2 郵送による申込は書留郵便で行い、指定する日までに静岡県財務部行政経営課に到着するよう送付してください。

3 ファクシミリによる入札参加申込書及び関係書類の提出は認めません。

(現地説明会)

第5 入札対象財産の内容を熟知してもらうため、県が指定する日時に現地説明会を行いますので、できる限り参加してください（現地説明会に参加するには、事前予約が必要です。）。

2 現地説明会では、応募要領に添付した物件調書に基づき、入札対象財産の状況を説明します。

3 現地説明会の当日において、天災その他やむを得ない事由が生じたときは、説明会を延期し、又は取り止めることがあります。

(入札書及び入札方法)

第6 入札参加者又はその代理人は、入札書（この応募要領による様式）に次の各号に掲げる事項を記載し、別記1に記載の日時までに郵送（書留郵便に限る。電送による入札は認めない。）により、別記1記載の場所に必着しなければなりません。

(1) 入札金額

(2) 入札年月日（入札書記入日）

(3) 入札参加者の住所、氏名（法人の場合は、その名称又は商号及び代表者の氏名）を記載の上、実印にて押印してください。

(4) 代理人が入札する場合は、入札参加者の住所、氏名（法人の場合は、その名称又は商号及び代表者の氏名）を記入するとともに（押印は不要）、代理人の氏名を記入し、押印してください。

2 記入には、鉛筆等の容易に消去可能な筆記具は使用しないでください。

3 金額には算用数字を使用し、最初の数字の前に「金」又は「¥」の文字を記入してください。

4 入札書は、封筒（外から中身が確認できるものは使用できません。）に入れ密封し、裏面割印のうえ、その外側に入札番号及び氏名（法人の場合はその名称又は商号及び代表者の氏名）を記載し、代理人が入札する場合は当該代理人の氏名を併記してくだ

さい。

5 入札書を入れた封筒は、別の郵送用封筒に入れた上で書留郵便にて郵送してください（郵送用封筒の中に入札書が入った封筒を入れて郵送してください。）。

6 入札書を入れた封筒とは別に次の各号に掲げる必要添付書類も郵送用封筒に同封してください。

(1) 入札保証金に係る納入通知書兼領収書の原本（金融機関等の領収印が押印されたもの。入札終了後に郵送にてお返しします。）（なお、Pay-easy（ペイジー）を利用して納付したために領収書が発行されなかった場合は、支払い済みであることを確認できるもの（当該支払い処理が完了したことを示したページを印刷したもの等）を郵送してください。）

(2) 委任状（代理人が入札を行う場合にのみ必要となります。）

7 入札参加者又はその代理人は、その郵送した入札書の書替え、引換え又は撤回をすることはできません。

8 金額以外の記入内容の訂正を行う場合は、二重取消線及び訂正印にて訂正をしてください。修正液及び修正テープは使用しないでください。

（入札保証金）

第7 入札参加者は、入札保証金として、入札する対象財産1件につき別に定める額を、県が指定する日までに、県が定める方法で納付してください。

2 入札保証金を納付した日からその返還を受ける日までの期間について、入札参加者は利息の支払いを請求することはできません。

（入札の無効）

第8 次の各号の一に該当する者が行った入札は、無効とします。

(1) 入札参加資格のない者

(2) 入札保証金が所定の額に満たない者

(3) 金額その他の事項につき確認できない記載をした者（修正液及び修正テープを使用した場合を含む）

(4) 談合その他不正行為を行ったと認められる者

(5) 入札対象財産1件につき2以上の入札をした者

(6) 自己のほか、他人の代理人を兼ねて入札をした者

(7) 入札対象財産1件につき2人以上の代理人となって入札をした者

(8) 入札参加者又は代理人の記名押印のない入札をした者

(9) 鉛筆等の容易に消去可能な筆記具を使用した入札をした者

(10) 予定価格未満の入札をした者

(11) 金額を訂正した入札をした者

(12) 指定した日時、場所に入札をしなかった者

(13) 持参、電送又はファクシミリによる入札をした者

(14) 担当職員の指示に従わず入札をした者

(15) 委任状がなく入札参加者の代理人として入札した者

(16) 必要添付書類を入札書に添付しなかった者

(17) 前各号に定めるもののほか、指示した条件に違反した入札をした者

(開札)

第9 開札は、別記2 入札執行の日時及び場所にて行います。当該入札は郵送によるものであるため、第三者たる当該入札事務に関係のない県職員を立ち会わせるものとします。

(落札者の決定)

第10 落札者は、県の予定価格以上、かつ、最高金額の入札を行った者としてします。

2 県の予定価格以上、かつ、最高金額の入札を行った者が2人以上あるときは、直ちに入札執行事務に関係のない県職員にくじを引かせ落札者を決定します。この場合、異議の申し立てはできません。

3 落札者がある時は、その者の氏名(名称)及び金額を、落札者がない時はその旨を、入札参加者に電話又はメールにてお知らせします。

(入札執行の延期)

第11 開札前において、天災その他やむを得ない事由が生じたときは、入札の執行を延期し、又は取り止めることがあります。

(入札保証金の返還)

第12 入札保証金は、落札者以外の入札参加者には、入札日から30日以内に第4(5)により申出された口座に口座振込みで返還します。

2 落札者には、契約締結後、入札保証金を入札日から30日以内に返還しますが、落札者の申出により第14に規定する契約保証金の一部に充当することができます。

なお、入札保証金を納付した日からその返還を受ける日までの期間について、利息を付さないものとします。

(契約の締結)

第13 落札者が決定したときは、直ちに落札者に対し、落札した財産に係る売買契約(以下「契約」という。)の締結について必要な事項を通知します。

2 落札者は、落札の通知を受けた日から起算して14日以内(土曜日、日曜日及び祝日を含む。)に契約を締結しなければなりません。

3 前項の期間内に契約を締結しないとき又は落札者の入札の無効を発見したときは、その落札は効力を失います。

4 前項の場合、入札保証金は県に帰属し、落札者には返還しません。

5 落札者は、契約関係書類及び登記関係書類の作成に当たっては、実印を用いてください。

(契約保証金)

第14 落札者は、契約を締結する時までに、契約保証金として売買代金の100分の10以上に相当する金額(円未満の端数を切上げた額。また、入札保証金を契約保証金に充当した場合は、その差額となる不足額。)を、県が発行する納入通知書により県が指定する日までに納付しなければなりません。

2 契約保証金は、売買代金完納後30日以内に第4(5)により申出された口座に口座振込みで返還しますが、落札者の申出により売買代金の一部に充当することができます。

なお、契約保証金を納付した日からその返還を受ける日までの期間について、利息

を付さないものとします。

（売買代金の支払い）

第15 落札者は、契約締結日から起算して30日以内（土曜日、日曜日及び祝日を含む。）で県が指定する期日までに、売買代金を、県が発行する納入通知書により納付しなければなりません。

ただし、落札者が売買代金を指定した日までに納付できない特別の理由があると県が認めた場合は、遅延利息を納付することを条件に売買代金の納付を遅延することができます。

2 遅延利息は、県が指定する期日の翌日から売買代金を納付した日までの期間を対象として、年10.75パーセントの割合（年365日当たりの割合とする。）を売買代金に乗じて算出した金額（円未満切捨て）となります。

（契約の解除）

第16 落札者が次の各号の一に該当する場合には、県は契約を解除することができます。

- （1） 落札者が第15第1項の金額を納付しない場合
- （2） 契約後、契約について不正の事実が発見された場合
- （3） 前各号のほか、法令等又は契約に違反した場合

2 前項の場合、契約保証金は県に帰属し、落札者には返還しません。

（所有権移転登記と公租公課）

第17 落札した財産の所有権移転登記手続は、売買代金（第15第1項ただし書きの遅延利息がある場合は当該遅延利息を含む。）の納付を確認した後、買受人の請求により、県が所有権移転登記手続を行います。

ただし、落札した財産が仮換地の場合は、換地処分登記完了後に県が所有権移転登記手続を行います。

- 2 所有権移転登記手続に要する不動産登録免許税及び所有権移転後の公租公課等は、買受人の負担とします。
- 3 落札した財産が仮換地の場合は、換地処分に伴う清算金の徴収金又は交付金は、買受人に帰属します。

（契約不適合責任）

第18 買受人は、契約締結後、落札した財産に種類、品質、数量等に関して本契約の内容に適合しない状態があることを発見しても、県に対して解除、損害賠償、追完請求又は代金減額請求等を行うことはできません。ただし、当該契約が消費者契約法（平成12年法律第61号）の適用を受ける場合については、当該財産の引き渡しの日から2年間は、履行の追完又は代金の減額のいずれかを請求することができます。

（入札結果の公表について）

第19 入札結果については、入札参加者数、落札の有無、落札金額及び落札者の氏名を公表するとともに、一定期間、静岡県ホームページにも公開されます。ただし、個人（事業を営む個人を除く。）が落札した場合は、落札者は「個人」と表示します。

2 静岡県情報公開条例に基づく開示請求がなされた場合には、落札者に関する情報を開示することがあります。

別記

1 入札書提出期限及び提出先

(1) 入札書提出期限

令和7年8月19日（火）午後5時

(2) 入札書提出先

郵送による提出に限る。（書留郵便に限る。電送による入札は認めない。）

〒420-8601

静岡県静岡市葵区追手町9番6号

静岡県財務部行政経営課（静岡県庁本館1階）

2 入札執行の日時及び場所

(1) 入札執行日時及び場所

入札番号	入札の日時	入札会場
101	令和7年8月20日（水）午前10時00分	静岡県葵区追手町9番6号 静岡県庁 本館1階 財産台帳電算室
104	令和7年8月20日（水）午前10時20分	
105	令和7年8月20日（水）午前10時30分	
106	令和7年8月20日（水）午前10時40分	
107	令和7年8月20日（水）午前10時50分	

県有財産売買契約書（案）

売出人 静岡県（以下「甲」という。）と、買受人〔＊落札者〕（以下「乙」という。）とは、次の条項により、県有財産の売買契約を締結する。

（信義誠実の義務）

第1条 甲及び乙は、信義を重んじ、誠実にこの契約を履行しなければならない。

（売買物件）

第2条 甲は、その所有する次に掲げる物件（契約締結時において土地に付随し、あるいは定着するもの一切を含む。以下「当該物件」という。）を現状有姿により乙に売り渡し、乙は、これを買受けるものとする。

土地の所在地	区 分	面 積（㎡）	摘 要
			実測面積
			公簿面積

（売買代金の額）

第3条 当該物件の売買代金は、金 〔＊落札金額〕 円とする。

（契約保証金）

第4条 乙が売買代金を甲の指定する期日までに納付した場合、甲は乙が既に納付済みの契約保証金〔＊落札金額の1割以上の額〕円を乙に返還しなければならない。ただし、乙が契約保証金を売買代金の一部に充当するよう甲に申し出たときは、契約保証金を売買代金の一部に充当することができる。

2 契約保証金には、利子を付さない。

3 乙が第5条第1項に規定する義務を履行しないため、第13条第1項の規定により、甲がこの契約を解除したときは、契約保証金は甲に帰属する。

（売買代金の納付方法等）

第5条 乙は、売買代金（前条第1項ただし書の規定により、乙が契約保証金を売買代金の一部に充当する場合は、充当する契約保証金を売買代金から控除した金額）を、甲が発行する納入通知書により、令和 年 月 日までに、甲が指定する金融機関に納付しなければならない。

2 前項に定める納期限までに乙が納付できない特別の理由があり、甲がやむを得ないと認めた場合は、その納期限の翌日から売買代金を納付した日まで、年10.75パーセントの割合（年365日当たりの割合とする。）をもって算出した金額を、乙は遅延利息として甲に支払わなければならない。

（所有権の移転及び登記の嘱託）

第6条 当該物件の所有権は、売買代金を完納した日に移転するものとする。

2 所有権移転登記は、売買代金完納後、乙の請求に基づき甲が所轄法務局に嘱託して行うものとし、これに要する登録免許税その他の経費は乙の負担とする。
(当該物件の引渡し)

第7条 甲は、当該物件の所有権が乙に移転した後、甲乙双方が定める日に、その所在する場所において乙に引き渡すものとする。
(特則)

第8条 甲は、乙が次の各号のいずれかに該当した場合は、契約を解除することができる。

一 暴力団員による不当な行為の防止等に関する法律（平成3年法律第77号。以下「法」という。）第2条第2号に該当する団体（以下「暴力団」という。）

二 個人又は法人の代表者が暴力団員等（法第2条第6号に規定する暴力団員（以下「暴力団員」という。）又は暴力団員でなくなった日から5年を経過しない者をいう。以下同じ。）である者

三 法人の役員等（法人の役員又はその支店若しくは営業所を代表する者で役員以外の者をいう。）が暴力団員等である者

四 自己、自社若しくは第三者の不正の利益を図る目的又は第三者に損害を与える目的をもって暴力団の利用等をしている者

五 暴力団若しくは暴力団員等に対して、資金等提供若しくは便宜供与する等直接的又は積極的に暴力団の維持運営に協力し又は関与している者

六 暴力団又は暴力団員等と社会的に非難されるべき関係を有している者

七 当該物件を取得するために、暴力団又は暴力団員等を利用している者

八 当該物件を、風俗営業等の規制及び業務の適正化等に関する法律（昭和23年法律第122号）第2条第1項に規定する風俗営業、同条第5項に規定する性風俗関連特殊営業その他これらに類する業、暴力団の事務所及び無差別大量殺人を行った団体の規制に関する法律（平成11年法律第147号）第5条に規定する観察処分を受けた団体の事務所の用に供したとき。

2 甲は、前項に規定する事項について必要があると認めるときは、当該物件について、実地に調査し、又は所要の報告を求めることができる。この場合、乙は、その調査を拒み、妨げ、又は報告を怠ってはならない。

(違約金)

第9条 前条第1項の規定によりこの契約が解除された場合においては、乙は売買代金の3割に相当する金額を、違約金として甲に支払わなければならない。

(公租公課の負担責任)

第10条 所有権移転登記完了後における当該物件の公租公課その他一切の賦課金

は、乙が負担しなければならない。

(危険負担)

第11条 当該物件の引渡し前に、天災地変その他甲乙のいずれの責にも帰すことのできない事由によって、当該物件が滅失し、甲がこれを引き渡すことができなくなったときは、乙は売買代金の支払いを拒むことができ、甲又は乙はこの契約を解除することができる。

2 当該物件の引渡し前に、前項の事由によって当該物件が損傷したときは、甲は、本物件を修補し又は修補に要する費用を減額した上で、乙に引渡すものとする。この場合、甲の修復行為又は修補金額の算出等によって引渡し第7条により定めた期日を超えても、乙は甲に対し、その引渡し延期について異議を述べることはできない。この場合、第5条の売買代金の納付期限については、甲乙協議の上延期することができる。

3 甲は、前項の修補が著しく困難なとき又は過大な費用を要するときは、この契約を解除することができるものとし、乙は、本物件の損傷により契約の目的が達せられないときは、この契約を解除することができる。

4 第1項又は前項によってこの契約が解除された場合、甲は、受領済の金員を無利息で乙に返還する。

(契約不適合責任)

第12条 乙は、本契約を締結した後において、売買物件に種類、品質、数量等に関して本契約の内容に適合しない状態があることを発見しても、甲に対して解除、損害賠償、追完請求又は代金減額請求等を行うことはできないものとする。ただし、当該契約が消費者契約法（平成12年法律第61号）の適用を受ける場合は、甲は、当該物件引き渡しの日から2年間、履行の追完をする責任又は代金の減額をする責任のみを負うものとする。

(契約の解除等)

第13条 甲乙いずれか一方がこの契約に違反したときは、その相手方は、いつでもこの契約を解除することができる。

2 前項又は第8条第1項の規定により、この契約が解除されたときは、乙は当該物件を直ちに原状に回復し、速やかに甲に返還しなければならない。

3 第1項又は第8条第1項の規定により、この契約が解除された場合において、解除した者に損害が生じたときは、その相手方は直ちにその損害を賠償しなければならない。

4 第4条に規定する契約保証金及び第9条に規定する違約金は、前項に規定する損害賠償の予定又はその一部と解釈しない。

(合意管轄)

第14条 この契約に関する訴訟については、静岡地方裁判所を管轄裁判所とする

ことに合意する。

(定めのない事項の処理)

第15条 この契約に定めのない事項については、法令の定めるところによるもののほか、甲乙双方協議の上処理するものとする。

上記契約の成立を証するため、この契約書2通を作成し、甲乙記名押印の上、各自その1通を所持する。

令和 年 月 日

(甲) 静岡市葵区追手町9番6号
静岡県知事 鈴木 康友

(乙) *落札者の住所・氏名

承 諾 書

私は、下記県有地の買受けにつき、物件調書及び現地を確認の上、現状により買受けることを承諾します。

記

土地の所在地	地 目	面 積 (㎡)	摘 要

令和 年 月 日

静岡県知事 鈴木 康友 様

住 所

氏 名

(名称・代表者名)

印

共有者 氏 名

(名称・代表者名)

印

白
紙

一般競争入札（県有地売払い）参加申込書

令和 年 月 日

静岡県知事 鈴木 康友 様

申込入 住 所

氏 名

印

(名称・代表者名)

電 話 番 号

【共有名義の場合】

共有者の氏名

(名称・代表者名)

印

一般競争入札(県有地売払い)に参加したいので、現況及び物件調書を確認並びに、応募要領等を熟知のうえ、入札参加を申し込みます。

記

入札番号	入 札 対 象 財 産	土地：地積 (㎡：実測)

※ 申込人の「住民票」（法人の場合は法人登記簿謄本）、別添「誓約書」（役員等名簿を添付）、「印鑑証明書」及び「口座振替による支払及びファクスによる口座振替通知登録申出書」を必ず添付してください。

白
紙

誓 約 書

☐ 私

☐ 当社又は当団体

は、下記 1 及び 2 のいずれにも該当せず、将来においても該当しないことを誓約します。

この誓約が虚偽であり、又はこの誓約に反したことにより、当方が不利益を被ることとなっても、異議は一切申し立てません。

また、貴職において必要と判断した場合に、別紙役員等名簿により提出する当方の個人情報を警察に提供することについて同意します。

記

1 契約等の相手方として不適当なものとして次に掲げるもの

- (1) 暴力団（暴力団員による不当な行為の防止等に関する法律（平成 3 年法律第 77 号。以下「法」という。）第 2 条第 2 号に規定する暴力団をいう。以下同じ。）
- (2) 暴力団員等（暴力団員（法第 2 条第 6 号に規定する暴力団員をいう。以下同じ。）又は暴力団員でなくなった日から 5 年を経過しない者をいう。以下同じ。）
- (3) 自己、自社若しくは第三者の不正な利益を図る目的又は第三者に損害を加える目的をもって、暴力団又は暴力団員等を利用するなどしているもの
- (4) 役員等が、暴力団又は暴力団員等に対して財産上の利益の供与又は不当に有利な取扱いをする等直接的かつ積極的に暴力団の維持又は運営に協力し、又は関与しているもの
- (5) 役員等が、暴力団又は暴力団員等と社会的に非難されるべき関係を有しているもの
- (6) 売払対象財産を取得するために、暴力団又は暴力団員等を利用しているもの

2 契約の相手方として不適当な行為をするものとして次に掲げるもの

- (1) 暴力的な要求行為を行うもの
- (2) 法的な責任を超えた不当な要求行為を行うもの
- (3) 取引に関して脅迫的な言動をし、又は暴力を用いる行為を行うもの
- (4) 偽計又は威力を用いて契約担当官等の業務を妨害する行為を行うもの
- (5) その他前各号に準ずる行為を行うもの

静岡県知事 鈴木 康友 様

年 月 日

住 所

商号又は名称

氏名（代表者）

㊞

【共有名義の場合】

共有者の氏名

（名称・代表者名）

㊞

※ 添付書類：役員等名簿

別添 「役員等名簿」 (※誓約書添付資料)

役員等名簿

所在地

会社名

作成担当者

連絡先

No	役 職	氏名 カナ	氏名 漢字	生年月日(大正 T、昭和 S、平成 H)	性別 (男女)
例	(記入例) 代表取締役	シヅカ 伊吹	静岡 一郎	S35. 8. 16	男
1					
2					
3					
4					
5					
6					
7					
8					
9					
10					

- 1 本様式に記載の個人情報を貴職が警察に照会することに異議ありません。
- 2 虚偽の記載等を行った場合には、競争入札参加資格の取消し並びに契約の解除等がなされても異存ありません。

年 月 日

住 所

商号又は名称

氏名 (代表者)

㊞

【共有名義の場合】

共有者の氏名
(名称・代表者名)

㊞

記 入 要 領

- 1 記入例の下に、役員等（法人にあつては役員及び業務を執行する社員、取締役、執行役又はこれらに準ずる者をいい、個人にあつてはその者及び支配人をいう。）の役職名、氏名（カナ(ｶﾅ)）、氏名（漢字）、生年月日、性別を記載してください。
- 2 提出にあつては、氏名、生年月日等の個人情報が3の目的のために提出又は利用されることについて、必ず当該名簿に記載されている全員の同意を取ってください。
- 3 役員等名簿は、役員等が誓約書中の1及び2に該当する者であるか否かを確認するために利用し、それ以外の目的のために提供又は利用するものではありません。
- 4 役員等名簿には、申請人が記名押印をしてください。
- 5 役員等名簿には、申請人の印鑑に関する証明書（住所地の市町村長（特別区の区長を含むものとし、地方自治法（昭和22年法律第67号）第252条の19第1項の指定都市にあつては、市長又は区長とする。）又は登記官が作成するものに限る。）を添付してください。

白
紙

(様式2)

口座振替による支払及びファクスによる口座振替通知登録申出書

年 月 日

様

住所（所在地）

次のとおり登録してください。

氏名（名 称）

代 表 者

（電話番号 — — ）

（ 色 の部分だけをペン又はボールペンで丁寧に記入してください。）

・口座振替通知FAX送信受領
承諾者のみ記入(県内の方のみ)

所 属	区分	① 入札参加資格	債権者番号	② 電話番号	③ ファクス用電話番号

④ 氏名・名称（カナ）

⑤ 氏名・名称（漢字）上段

⑥ 氏名・名称（漢字）下段

⑦組織区分	⑧ 業種	⑨ 郵便番号	⑩ 県コード	市町村コード	字コード

⑪ 県市区郡町村丁目等（漢字）

⑫ 地番等（漢字）

⑬ 方書等（漢字）（「△△ビル3F」、「□□様方」などを記入する。）

（以下については、通帳、金融機関などでお確かめのうえ、誤りのないように記入してください。）

⑭ 通常口座振替先

振 替 先 金 融 機 関 名	金融機関コード	1 普通（預金） 2 当座（預金） 7 別段（預金）
銀行・信金・農協 労金・信組 店		
口 座 名 義 人（カ ナ）	預金種別	口 座 番 号

⑮ 前払金用口座振替先
（建設業者等で、県の公共工事について前払金の預託口座がある場合のみ記入する。）

振 替 先 金 融 機 関 名	金融機関コード	1 普通（預金） 2 当座（預金） 7 別段（預金）
銀行・信金・農協 労金・信組 店		
口 座 名 義 人（カ ナ）	預金種別	口 座 番 号

※ 記載上の留意点は、別紙「記載要領」をご覧ください。
※ この用紙のみを切りはなして返送してください。
※ 個人情報の保護について
この申出書に御記入いただいた個人情報は、静岡県財務会計システムに登録し、静岡県の公金の口座振替払のみに利用します。
なお、御提供いただきました個人情報は、静岡県個人情報保護条例の規定に基づき、適切に管理します。

白
紙

《 記入例 》 (個人の場合)

口座振替による支払及びファクスによる口座振替通知登録申出書

令和 2 年 1 0 月 1 日

静岡県知事 様

住所(所在地) 静岡市葵区迫手町9番18号 静岡中央ビル8F

次のとおり登録してください。

氏名(名称) 静岡 太郎

代 表 者

(電話番号 0 5 4 - 2 2 2 - 3 3 3 3)

(色の部分だけをペン又はボールペンで丁寧に記入してください。)

・口座振替通知FAX送信受領
承諾者のみ記入(県内の方のみ)

所 属	区分	① 入札参加資格	債権者番号	② 電話番号	③ ファクス用電話番号
		1		0 5 4 - 2 2 2 - 3 3 3 3	0 5 4 - 2 2 2 - 5 5 5 5

④ 氏名・名称(カナ)									
シ	ス	・	オ	カ	タ	ロ	ウ		

⑤ 氏名・名称(漢字) 上段									
静	岡		太	郎					

⑥ 氏名・名称(漢字) 下段									

⑦ 組織区分	⑧ 業種	⑨ 郵便番号	⑩ 県コード	市町村コード	字コード
	2 3	4 2 0 - 0 8 5 3	2 2		

⑪ 県市区郡町村丁目等(漢字)									
静	岡	市	葵	区	迫	手	町		

⑫ 地番等(漢字)									
9	番	1	8	号					

⑬ 方書等(漢字) (「△△ビル3F」、「□□様方」などを記入する。)									
静	岡	中	央	ビ	ル	8	F		

(以下については、通帳、金融機関などでお確かめのうえ、誤りのないように記入してください。)

⑭ 通常口座振替先

振 替 先 金 融 機 関 名		金融機関コード	1 普通(預金) 2 当座(預金) 7 別段(預金)						
静岡	銀行・信金・農協 労金・信組 呉服町支店								
口 座 名 義 人 (カ ナ)		預金種別	口 座 番 号						
シ	ス	・	オ	カ	タ	ロ	ウ		
							1	1 2 3 4 5 6 7	

⑮ 前払金用口座振替先

(建設業者等で、県の公共工事について前払金の預託口座がある場合のみ記入する。)

振 替 先 金 融 機 関 名		金融機関コード	1 普通(預金) 2 当座(預金) 7 別段(預金)					
	銀行・信金・農協 労金・信組 店							
口 座 名 義 人 (カ ナ)		預金種別	口 座 番 号					

※ 記載上の留意点は、別紙「記載要領」をご覧ください。

※ この用紙のみを切りはなして返送してください。

※ 個人情報の保護について

この申出書に御記入いただいた個人情報は、静岡県財務会計システムに登録し、静岡県の公金の口座振替払のみに利用します。
なお、御提供いただきました個人情報は、静岡県個人情報保護条例の規定に基づき、適切に管理します。

《 記入例 》 (法人の場合)

口座振替による支払及びファクスによる口座振替通知登録申出書

令和 2 年 4 月 1 日

静岡県知事 様

住所(所在地) 静岡市葵区迫手町9番18号 静岡中央ビル8F

次のとおり登録してください。

氏名(名称) 浜松産業株式会社 静岡支店

代 表 者 支店長 甲野 乙太郎

(電話番号 0 5 4 - 2 2 2 - 3 3 3 3)

(色の部分だけをペン又はボールペンで丁寧に記入してください。)

・口座振替通知FAX送信受領
承諾者のみ記入(県内の方のみ)

所 属	区分	① 入札参加資格	債権者番号	② 電話番号	③ ファクス用電話番号
		1		0 5 4 - 2 2 2 - 3 3 3 3	0 5 4 - 2 2 2 - 5 5 5 5

④ 氏名・名称(カナ)
ハ マ マ ツ サ ン キ ャ ヲ ウ カ ブ シ キ カ イ シ ヤ シ ス オ カ シ テ ン

⑤ 氏名・名称(漢字) 上段
浜 松 産 業 株 式 会 社 静 岡 支 店

⑥ 氏名・名称(漢字) 下段
支 店 長 甲 野 乙 太 郎

⑦ 組織区分	⑧ 業種	⑨ 郵便番号	⑩ 県コード	市町村コード	字コード
0 1	2 3	4 2 0 - 0 8 5 3	2 2		

⑪ 県市区郡町村丁目等(漢字)
静 岡 市 葵 区 迫 手 町

⑫ 地番等(漢字)
9 番 1 8 号

⑬ 方書等(漢字) (「△△ビル3F」、「□□様方」などを記入する。)
静 岡 中 央 ビ ル 8 F

(以下については、通帳、金融機関などでお確かめのうえ、誤りのないように記入してください。)

⑭ 通常口座振替先

振 替 先 金 融 機 関 名	金融機関コード	1 普通(預金) 2 当座(預金) 7 別段(預金)
静岡 銀行・信金・農協 労金・信組 呉服町支店		↓
口 座 名 義 人 (カ ナ)	預金種別	口 座 番 号
ハ マ マ ツ サ ン キ ャ ヲ ウ (カ) シ ス オ カ シ テ ン	1	1 2 3 4 5 6 7

⑮ 前払金用口座振替先

(建設業者等で、県の公共工事について前払金の預託口座がある場合のみ記入する。)

振 替 先 金 融 機 関 名	金融機関コード	1 普通(預金) 2 当座(預金) 7 別段(預金)
銀行・信金・農協 労金・信組 店		↓
口 座 名 義 人 (カ ナ)	預金種別	口 座 番 号

※ 記載上の留意点は、別紙「記載要領」をご覧ください。

※ この用紙のみを切りはなして返送してください。

※ 個人情報の保護について

この申出書に御記入いただいた個人情報は、静岡県財務会計システムに登録し、静岡県の公金の口座振替払のみに利用します。
なお、御提供いただきました個人情報は、静岡県個人情報保護条例の規定に基づき、適切に管理します。

領 要 載 記

項目① 入札参加資格

- ・ 本県の入札参加資格の有無により、次の区分を記入する。

区分	1	入札参加資格を有しない
	2	物品入札参加資格者（出納局用度課所管）
	3	建設工事・コンサルタント入札参加資格者（交通基盤部建設業課所管）
	4	庁舎管理入札参加資格者（経営管理部管財課所管）
- ・ 複数の入札参加資格を有する場合は、資格ごとに別様で申出書を提出してください。用紙は適宜複写したものを使用してください。

【記入文字（漢字、かな、カタカナ等）基本事項】

- ・ 記載（掲載）できる漢字文字は、JIS X 0208 1997（JIS 第一水準漢字、第二水準漢字、非漢字）の範囲です。（ただし、口座情報に関しては、口座情報欄に別に記載しています。）

項目②、③ 電話番号(13桁)、ファクス用電話番号(12桁)

- ・市外局番、市内局番、番号の間を“－”（ハイフン）で区切り、左詰めで記入する。
- ・ファクス用電話番号は、県内の方でファクスによる口座振替通知を承諾される場合にのみ記入する。

項目④ 氏名・名称 (力十) 半角 4 8 文字以内

- ・濁点、半濁点等も 1 マス使用する。
- ・姓と名はつなげる。商号等と支店名等の間に空白（説明上▲表示）を入れる。
- ・個人の場合、事業主の氏名のみではなく、屋号も含めて記入する。
 (例) 静岡文具店 静岡太郎 → シズオカフ[°] ンク[°] テン▲シス[°] オカタロウ （屋号や氏名を空白で区切り記入）
- ・法人の場合、「カブシキガイシャ」などの組織名称を記入し、代表者名等は必要に応じて記入する。
 (例) 浜松産業株式会社沼津支店 代表取締役 浜松次郎 → ハママツサンキ[°] ヨウカフ[°] シキカ[°] イシャヌマツ[°] シテン
 ▲ダ[°] イヒヨウトリシマリヤク▲ハママツシ[°] ロウ

項目⑤⑥ 氏名・名称 (漢字) 全角 25 文字×2 行=50 文字以内

- ・濁点、半濁点を伴うひらがな、カタカナは1マスに記入する。（項目④の記載方法と異なります。）
- ・先頭から正式名称を記入してください。姓と名の間は1マス空白（説明上▲表示）とする。
（例） 静岡文具店 静岡太郎 → 静岡文具店▲静岡▲太郎 又、 静岡▲太郎
- ・法人の場合、「株式会社」などの組織名称は「組織コード一覧表」の整合性のあるものを必ず記入し、代表者名等は必要に応じて記入する。
- ・「株式会社」などの組織名称が商号等と支店名等の中間にある場合は、間を空白（説明上▲表示）で区切る。
（例） 株式会社浜松産業 又は、浜松産業株式会社 → 株式会社▲浜松産業 又は、浜松産業▲株式会社
株式会社浜松産業沼津支店 → 株式会社浜松産業▲沼津支店 又は、 株式会社▲浜松産業▲沼津支店
 或いは 株式会社▲浜松産業▲▲沼津支店
浜松産業株式会社沼津支店 → 浜松産業株式会社▲沼津支店 又は、 浜松産業▲株式会社▲沼津支店
 或いは 浜松産業▲株式会社▲▲沼津支店

項目⑦ 組織区分コード2桁

- ・別紙「組織コード一覧表」中のコード2桁を記入する。
- ・項目⑤⑥中に記載のある組織と同等のものを「組織コード一覧表」の中から選択する。

項目⑧ 業種コード2桁

- ・別紙「業種コード一覧表」中のコード2桁を記入する。
- ・建設工事・コンサルタントの入札参加資格を有する者としての申出書については、「業種コード一覧表」のうち、2の建設業者等の中から該当するもの又は代表的なものを選択する。
- ・庁舎管理の入札参加資格を有する者としての申出書については、「業種コード一覧表」のうち、3の庁舎管理の中から該当するもの又は代表的なものを選択する。
- ・上記以外の場合は「業種コード一覧表」のすべての中から自由に選択する。

項目⑨ 郵便番号 7 桁

- ・ 7桁の郵便番号のハイフンを意識して記入する。

項目⑩県コードコード2桁

- ・ 県内に所在する方（業者）の場合
県コード欄に「22」（静岡県のコード）を記入する。
- ・ 県外に所在する方（業者）の場合
県コード欄に別紙「県コード一覧表」の中から該当する県コード（2桁）を記入する。

項目⑪、⑫、⑬ 県市区郡町村丁目等（漢字）、地番等（漢字）、方書等（漢字）全角26文字×3行＝78文字以内

- ・濁点、半濁点を伴うひらがな、カタカナは1マスに記入する。(項目④の記載方法と異なります。)
- ・県内に所在する方(業者)の場合
県市町村(漢字)欄に、静岡県と以下に続く市区郡町名及び丁目目までを記入する。
地番(漢字)欄には市区群町名及び丁目に続く地番を記入する。方書等があれば方書(漢字)欄に記入する。
- ・県外に所在する方(業者)の場合
県市町村(漢字)欄に、都道府県名及び続く市区郡町村名及び丁目目までを記入する。
地番(漢字)欄には市区群町村名及び丁目に続く地番を記入する。方書等があれば方書(漢字)欄に記入する。

項目⑭ 通常口座振替先

- ・口座振替先金融機関名（金融機関及び支店名等と該当する箇所に○）、口座名義人（カナ30桁以内で左づめ）、口座種別（日本語又はコード）、口座番号（7桁に満たない場合には、左側を0埋めするか、又は右詰めとする）を誤りのないよう記入する。（金融機関コードは記入しない。）

項目⑮ 前金払用口座振替先

- ・県の公共工事について前払金の預託口座がある場合に⑭と同じ要領で記入する。（金融機関コードは記入しない。）

【口座情報記入基本事項】

金融機関に登録されている口座情報を正確に記載してください。記載（掲載）できる文字は以下の範囲に限定されています。

数字：0 1 2 3 4 5 6 7 8 9

カナ：アイウエオカキクケコサシスセソタチツテトナニヌネノハヒフヘホマミムメモヤユヨラリルレロリンロ

記号：¥「」（）／－，．`´

英字：A B C D E F G H I J K L M N O P Q R S T U V W X Y Z

及び、半角スペース

以下の場合には注意してください。

半角カナ小文字は半角カナ大文字を、半角アルファベット小文字は半角アルファベット大文字を、中点“・”はピリオド“.”を、長音“ー”とアンダーバー（下線）“_”はハイフン“-”を使用します。

《略語》

「株式会社」などの法人、営業所、事業所の種類名は略語を使用する事ができます。

下表を参考に正しい法人格を入力してください。

- 1 法人略語、営業所略語の記入例（カナ文字略語は、略語判別表示としてカッコを付して記入してください）
 - (1) 名称の初めに使うとき、先頭の「(」は省略する。 株式会社 浜松産業 → カ) ハマツサンギョウ
 - (2) 名称の終わりに使うとき、末尾の「)」は省略する。 浜松産業 株式会社 → ハマツサンギョウカ
 - (3) 名称の途中に使うとき、「()」で囲む。 浜松産業 株式会社 沼津営業所 → ハマツサンギョウカ)スズ(エイ
- 2 事業略語の記入例（カッコを付さず、続けて記入してください） 静岡県協同組合 シズカケンキョウクミ

略語が入力できる種類名と略語一覧◆**1. 法人略語**

種類名	略語		
	先頭に使うとき	途中に使うとき	末尾に使うとき
株式会社	カ)	(カ)	(カ
有限会社	ユ)	(ユ)	(ユ
合名会社	メ)	(メ)	(メ
合資会社	シ)	(シ)	(シ
合同会社	ド)	(ド)	(ド
医療法人	イ)	(イ)	(イ
(一般、公益)財団法人	ザイ)	(ザイ)	(ザイ
(一般、公益)社団法人	シヤ)	(シヤ)	(シヤ
宗教法人	シユウ)	(シユウ)	(シユウ
学校法人	ガク)	(ガク)	(ガク
社会福祉法人	フク)	(フク)	(フク
更生保護法人	ホゴ)	(ホゴ)	(ホゴ
相互会社	ソ)	(ソ)	(ソ
特定非営利活動法人	トクヒ)	(トクヒ)	(トクヒ
独立行政法人	ドク)	(ドク)	(ドク
弁護士法人	ベン)	(ベン)	(ベン
有限責任中間法人	チュウ)	(チュウ)	(チュウ
無限責任中間法人	チュウ)	(チュウ)	(チュウ
行政書士法人	ギョ)	(ギョ)	(ギョ
司法書士法人	シホウ)	(シホウ)	(シホウ
税理士法人	ゼイ)	(ゼイ)	(ゼイ
国立大学法人	ダイ)	(ダイ)	(ダイ
農事組合法人	ノウ)	(ノウ)	(ノウ

2. 営業所略語

種類名	略語		
	先頭に使うとき	途中に使うとき	末尾に使うとき
営業所	エイ)	(エイ)	(エイ
出張所	シュツ)	(シュツ)	(シュツ

3. 事業略語

種類名	略語
連合会	レン
共済組合	キヨウサイ
協同組合	キヨウクミ
生命保険	セイメイ
海上火災保険	カイジヨウ
火災海上保険	カサイ
健康保険組合	ケンポ
国民健康保険組合	コクホ
国民健康保険団体連合会	コクホレン
社会保険診療報酬支払基金	シヤホ
厚生年金基金	コウネン
従業員組合	ジユウクミ
労働組合	ロウクミ
生活協同組合	セイキョウ
食糧販売協同組合	シヨクハンキョウ
国家公務員等共済組合連合会	コクキョウレン
農業協同組合連合会	ノウキョウレン
経済農業協同組合連合会	ケイザイレン
共済農業協同組合連合会	キヨウサイレン
漁業協同組合	ギョキョウ
漁業協同組合連合会	ギョレン
公共職業安定所	シヨクアン
社会福祉協議会	シヤキョウ
特別養護老人ホーム	トクヨウ
有限責任事業組合	ユウクミ

組 織 コ ー ド 一 覧 表

組織コード	名 称
00	なし
01	株式会社
02	合資会社
03	合名会社
04	有限会社
05	企業組合
06	相互会社
07	合同会社
08	特定目的会社
11	医療法人
12	信用金庫
13	森林組合
14	農業協同組合
15	漁業協同組合
16	協同組合
17	有限責任事業組合
18	農事組合法人
21	財団法人
22	社団法人
23	宗教法人
24	社会福祉法人

組織コード	名 称
25	学校法人
26	特定非営利活動法人
27	無限責任中間法人
28	有限責任中間法人
29	独立行政法人
31	監査法人
32	行政書士法人
33	司法書士法人
34	社会保険労務士法人
35	税理士法人
36	土地家屋調査士法人
37	弁護士法人
41	一般財団法人
42	一般社団法人
43	公益財団法人
44	公益社団法人
51	健康保険組合
52	共済組合
54	国立大学法人
71	職業訓練法人

業 種 コ ー ド 一 覧 表

- ① 登録申出書中の「業種」欄に記入するコードは、この一覧表によってください。
- ② 次の③、④のいずれにも該当しない場合は、「1 一般」、「3 建設業者等」及び「4 庁舎管理」の中から自由にコードを選択して記入してください。
- ③ 静岡県の建設工事及びコンサルタントの入札参加資格者は、「3 建設業者等」の中からコードを選択して記入してください。
- ④ 静岡県の庁舎管理入札参加資格者は、「4 庁舎管理」の中からコードを選択して記入してください。
- ⑤ 複数の業種にまたがって営業している場合は、代表的な業種を選択して記入してください。

1 一般

コード	業 種 区 分	例	示	コード	業 種 区 分	例	示
1	国等			20	家具・木竹材	家具・建具・ガラス、木竹材	
2	市町村			21	書籍・文具事務用品	書籍、文房具・事務用品	
3	資金前渡者			22	運動・娯楽・芸能芸術	スポーツ・運動施設、娯楽・趣味・おもちゃ・ホビー、音楽・芸能、芸術・工芸・工芸技術	
4	代理受領者						
5	金融機関			23	旅館・ホテル・観光	旅館・ホテル、観光	
10	医療・保健・衛生	医療、各種療法、医薬品・医療用品、保健・衛生		24	リースレンタル・代行	リース・レンタル、代行	
11	学校・各種学校	学校等、専修学校、各種学校・教室・塾		25	金融・不動産・法務	金融・保険・証券、不動産、法務・経営・コンサルタント	
12	文化・福祉施設・葬祭	文化・福祉施設、冠婚葬祭、宗教		26	運送・自動車・貿易	運送サービス、自動車・自転車、貿易	
13	百貨・雑貨・貴金属	デパート・スーパー、日用品・雑貨店、靴・鞆・皮革、めがね・時計・貴金属		27	報道・通信・情報	報道、電気通信、情報産業	
				28	印刷・写真・広告	印刷・出版、写真、広告・宣伝	
14	衣料・寝具・繊維	衣料品、呉服・寝具、手芸・手芸品、織物・繊維		29	デザイン・設計・塗装	デザイン、設計、塗装	
15	飲料品・食料品	飲料品、食料品、穀物・麺類・調味料、青果物・海産物、菓子・パン		30	農林・園芸・水畜産	農林・園芸・水産・畜産	
				31	化学工業・ゴム・紙	化学工業・化学製品、ゴム・プラスチック、紙工業・紙製品	
16	飲食店・料理店	飲食店・喫茶店、料理店		32	機械工業・機械器具		
17	理美容・クリーニング	理容・美容、浴場、クリーニング		33	金属工業／製品・鉱業		
18	燃料・冷暖房	燃料、冷暖房・水道		34	組合・団体		
19	電化製品	電化製品		99	その他		

3 建設業者等

コード	業 種 区 分	コード	業 種 区 分	コード	業 種 区 分	コード	業 種 区 分
40	土木一式工事	51	鉄筋工事	62	造園工事	69	測量
41	建築一式工事	52	ほ装工事	63	さく井工事	70	建築関係建設コンサルタント
42	大工工事	53	しゅんせつ工事	64	建具工事	71	土木関係建設コンサルタント
43	左官工事	54	板金工事	65	水道施設工事	72	地質調査業務
44	とび・土工・コンクリート工事	55	ガラス工事	66	消防施設工事	73	補償コンサルタント
45	石工事	56	塗装工事	67	清掃施設工事	74	土木施設維持（清掃）
46	屋根工事	57	防水工事	68	土木建築総合建設業 （総合的な企画、指導、調整 のもとに土木工作物及び建 築物を建設する工事を行う もの）	75	土木施設維持（除草）
47	電気工事	58	内装仕上工事			76	土木施設維持（せんてい）
48	管工事	59	機械器具設置工事				
49	タイル・れんが・ブロック工事	60	熱絶縁工事				
50	鋼構造物工事	61	電気通信工事				

4 庁舎管理

コード	業 種 区 分	備 考（庁舎管理入札参加資格業種）	コード	業 種 区 分	備 考（庁舎管理入札参加資格業種）
80	警備		86	電話設備保守	
81	清掃		87	ボイラー設備保守	
82	廃棄物処理		88	ガス設備保守	（ガス漏れ設備を含む）
83	空調関連設備保守	空気環境測定、空調調和測定装置清掃、空調調和装置保守管理、冷凍機保守管理、冷却塔保守管理、送風機、排風気保守管理、冷温水発生装置保守管理	89	消防設備保守	警報設備保守管理、消火設備保守管理、避難設備保守管理
			90	昇降機自動階段保守	エレベータ保守管理、エスカレータ保守管理
			91	ねずみ・昆虫等防除	
84	衛生関連設備保守	貯水槽清掃、水質検査、給水管洗浄、排水槽清掃、湧水槽清掃、浄化槽保守点検、排水管洗浄、給排水設備保守管理、（水処理施設を含む）	92	建物総合管理	警備、清掃、空調関連、衛生関連、電気関連にまたがる入札参加資格を有し、建物の総合的な保守管理を行うもの
85	電気関連設備保守	受変電設備保守管理、非常用発電設備保守管理、蓄電池設備保守管理、電気一般設備保守管理（自動ドアを含む）			

県コード一覧表

- ① 申出書中、「県コード」欄及び「市町村コード」欄に記入するコードは、この一覧表によってください。
- ② 静岡県内の場合、申出書の「県コード」欄に“22”（静岡県のコード）を記入し、さらに、「市町村コード」欄に市町村コード（3桁）を記入してください。
- ③ 静岡県外の場合、申出書の「県コード」欄に該当する県コード（2桁）を記入し、「市町村コード」欄には何も記入しないでください。

県コード

区 分	コード	区 分	コード	区 分	コード	区 分	コード
北海道	01	東京都	13	滋賀県	25	香川県	37
青森県	02	神奈川県	14	京都府	26	愛媛県	38
岩手県	03	新潟県	15	大阪府	27	高知県	39
宮城県	04	富山県	16	兵庫県	28	福岡県	40
秋田県	05	石川県	17	奈良県	29	佐賀県	41
山形県	06	福井県	18	和歌山県	30	長崎県	42
福島県	07	山梨県	19	鳥取県	31	熊本県	43
茨城県	08	長野県	20	島根県	32	大分県	44
栃木県	09	岐阜県	21	岡山県	33	宮崎県	45
群馬県	10	静岡県	22	広島県	34	鹿児島県	46
埼玉県	11	愛知県	23	山口県	35	沖縄県	47
千葉県	12	三重県	24	徳島県	36		

白
紙

入 札 書

令和 年 月 日

静岡県知事 鈴木 康友 様

入札者 住 所

氏 名

(名称・代表者名)

共有者 氏 名

(名称・代表者名)

印

印

代理人氏名

印

下記入札番号の財産について、入札参加心得書記載事項を承諾の上、下記の金額で買い受けたいので、申し込みます。

記

	十億	億	千万	百万	十万	万	千	百	十	円
入札金額										

入札番号

- (注) 1 金額は算用数字で記入し、最初の数字の前に「金」又は「円」を記入すること。
- 2 入札金額の訂正は行わないこと。
- 3 代理人による入札の場合は、代理人の記名押印をすること。
- 4 日付は、**申込日以降で記入日を記入**すること。
- 5 鉛筆等の容易に消去可能な筆記具を使用しないこと。

白
紙

委任状

私は、下記入札番号の財産の買受けについて、
を代理人と定め、入札に関する一切の権限を委任いたします。

印

記

入札番号

令和 年 月 日

静岡県知事 鈴木 康友 様

住 所

氏 名

(名称・代表者名)

印

共有者 氏 名

(名称・代表者名)

印

白
紙

<本人が入札参加する場合の記入例>

申込日以降で
記入日を記入

入 札 書

令和〇年〇月〇日

静岡県知事 鈴木 康友 様

住所・氏名

実印

入札者 住 所 静岡市葵区追手町9番6号

氏 名 静岡 太郎 印

(名称・代表者名)

共有者 氏 名

(名称・代表者名)

代理人氏名

下記入札番号の財産について、入札参加心得書記載事項を承諾の上、下記の金額で買い受けたいので、申し込みます。

記

入札
金額
記入

	十億	億	千万	百万	十万	万	千	百	十	円
入札金額		¥	2	0	0	0	0	0	0	0

入札番号

1 0 0

1 ページの表を見て、購入物件の
入 札 番 号 を 記 入
(※購入物件ごとに
番号が異なります。)

- (注) 1 金額は算用数字で記入し、最初の数字の前に「金」又は「¥」を記入すること。
- 2 入札金額の訂正は行わないこと。
- 3 代理人による入札の場合は、代理人の記名押印をすること。
- 4 日付は、申込日以降で記入日を記入すること。
- 5 鉛筆等の容易に消去可能な筆記具を使用しないこと。

< 代理人が入札参加する場合の記入例 >

入 札 書

申込日以降で
記入日を記入

令和〇年〇月〇日

静岡県知事 鈴木 康友 様

住所・氏名

入札者の
押印不要

入札者 住 所 静岡市葵区追手町 9 番 6 号

氏 名 静岡 太郎

印

(名称・代表者名)

共有者 氏 名

(名称・代表者名)

委任状と同じ印
(認印可)

印

代理人の
氏名・押印

代理人氏名 管財 次郎

印

印

下記入札番号の財産について、入札参加心得書記載事項を承諾の上、下記の金額で買い受けたいので、申し込みます。

記

入札
金額
記入

	十億	億	千万	百万	十万	万	千	百	十	円
入札金額		¥	2	0	0	0	0	0	0	0

入札番号

1 0 0

1 ページの表を見て、購入物件の
入札番号を記入
(※購入物件ごとに
番号が異なります。)

- (注) 1 金額は算用数字で記入し、最初の数字の前に「金」又は「¥」を記入すること。
- 2 入札金額の訂正は行わないこと。
- 3 代理人による入札の場合は、代理人の記名押印をすること。
- 4 日付は、申込日以降で記入日を記入すること。
- 5 鉛筆等の容易に消去可能な筆記具を使用しないこと。

＜代理人が入札参加する場合の記入例＞

委 任 状

代理人の印：
入札書と同じ印
(認印可)

代理人の氏名・押印

私は、下記入札番号の財産の買受けについて、**管財 次郎**
を代理人と定め、入札に関する一切の権限を委任いたします。

印

印

記

入札番号

1 0 0

委任日を
記入

令和○年○月○日

1 ページの表を
見て、購入物件
の 入 札 番 号 を
記入 (※購入物
件ごとに番号が
異なります。)

静岡県知事 鈴木 康友 様

購入希望者の住所・氏名

住 所 静岡市葵区追手町 9 番 6 号

氏 名 静岡 太郎 印

印

(名称・代表者名)

共有者 氏 名

(名称・代表者名)

印

購入希望者の
実印

郵送用封筒（簡易書留で送付すること）

委任状（代理人が入札する場合）

入札書を入れる封筒

印

印

納入通知書兼領収書の原本
金融機関の領収印が押印されたもの
領収書が発行されなかった場合は、
支払い済みであることを確認できるもの

裏面割印のうえ、
外側に入札番号
及び氏名（法人の
場合はその名称
又は商号及び代
表者氏名）を記載
すること

代理人が入札す
る場合は当該代
理人の氏名を併
記すること

印

白
紙

物 件 調 書

所 在 地	静岡県沼津市今沢字西町642番3					
住 居 表 示						
面 積	467.71㎡ (登記面積) 467.71㎡ (実測面積)	地 目	宅地(現況) 宅地(登記簿)	土地の 形 状	不整形	
接面道路の幅員、 種別、状況等	西側約20mが幅員約6.5mの舗装市道2373号線に幅約4mの河川(前川)を介して等高に接面 北側約10mが幅員約4mの舗装市道2374号線に幅約4mの河川(前川)を介して等高に接面					
私道の負担等に 関 する 事 項	なし					
法令に基づく 制限の概要	都市計画区域	市街化区域	用 途 地 域	第1種中高層住居専用地域		
	建ぺい率	指定建ぺい率 60%	基準建ぺい率	60%		
	容 積 率	指定容積率 150%	基準容積率	150%		
	高さの制限	道路斜線制限	無・有	隣地斜線制限	無・有	
		北側斜線制限	無・有	絶対高さ制限	無・有 (10m・12m)	
		日影による中高層の建築物の制限		無・有		
	外壁後退	無・有		壁面線の制限	無・有	
	準防火地域	無・有		防火地域	無・有	
	そ の 他	景観法第8条に基づく景観計画区域、建築基準法第22条区域				
※ 各制限内容の詳細は、関係市町村の建築確認担当課にお問い合わせください。						
供給処理施設 の状況			事 業 所 名	電 話 番 号		
	電 気	引込不可・引込可	東京電力パワーグリッド株式会社	0120-995-007		
	上 水 道	引込不可・引込可	沼津市水道部水道サービス課	055-934-4853		
	下 水 道	引込不可・引込可	沼津市水道部水道サービス課	055-934-4853		
	都市ガス	引込不可・引込可	静岡ガス(株)東部支社	055-927-2811		
※ 引込み費用等の詳細は、上記事業所にお問い合わせください。						
交通機関 (直線距離)	バ ス	富士急シティバス「今沢団地入口」停留所：物件の南東方 約140m				
	鉄 道	JR「片浜」駅：物件の南東方 約660m				
公共施設 (直線距離)	役 所	沼津市役所：物件の南東方 約5.4km				
	小学校	今沢小学校：物件の北東方 約600m				
	中学校	今沢中学校：物件の北東方 約560m				
◎参考事項(物件の状況、法令上の制限等に関する特記事項)						
・接道を取る場合及び建物を建築する際の建築確認申請時を行う場合には、沼津市河川課へ河川占用許可申請を行い、河川占用許可を得て橋を架ける必要があります。						
・洪水浸水想定区域図(富士川水系沼川)によると、想定浸水深1.0～3.0mの範囲に該当します。						
・物件北側の地上約7m、11m付近に電線が通っていますが、現況のまま引き渡します。						
・物件の北側から西側にかけてガードレールが残置されていますが、現況のまま引き渡します。						
・物件の南側から東側にかけてタイガーロープと木杭が存在しますが、現況のまま引き渡します。						
・埋設物調査は実施していません。						
・本件地の実測面積は国土調査によるもので、静岡県は測量を実施していません。(境界確認書等を静岡県は有していません。)						
・市営住宅敷地内に生えている樹木の枝の一部が敷地内に入っていますが、現況のまま引き渡します。						

・解体工事や下水道切替え時の資料が残っていないため、浄化槽の撤去について確認が取れていません。
(浄化槽が埋設されている可能性があります。)

※物件調書は、入札参加者が物件の概要を把握するための資料にすぎません。

必ず入札参加者ご自身において、現地及び諸規制についての現地確認を行ってください。

品質に係る注意事項

- (1) 物件の引渡しは、物件調書に特段の記載のない限り、現状のままで行います。
- (2) 埋設物調査は実施していませんので、地中埋設物が存在している可能性があります。
- (3) 物件によっては、上下水道設備、ガス設備が敷設されていますが、経年劣化による影響等については確認していません。これらの設備の品質は保証できません。
- (4) 物件及び隣接地の擁壁・直壁・ブロック塀等について、地上及び地中にて境界を越えている場合があります。
- (5) 物件の敷地内(地中を含む)にゴミ(家電等を含む)・ガラ・碎石・切り株・雑草等が存在する場合があります。
- (6) 物件調書に特段の記載のない限り、土壌汚染及び地盤に関する調査は行っていません。

その他の注意事項（契約不適合責任の免責等）

- (1) 物件の引渡しは、物件調書に特段の記載のない限り、現状のままで行いますので、物件調書をご参照のうえ、必ず事前に現地の確認をしてください。
なお、物件調書と現状が異なる場合には現状を優先します。
- (2) 土地の形質変更を行う際は、形質変更に伴う粉塵防止対策として、散水等に努めてください。
- (3) 土地の形質変更をする場合の費用負担については、県は対応しません。また、土地の形質変更をする場合は、騒音・粉塵防止対策等の周辺の環境に配慮してください。
- (4) 新たな建物を建築するにあたっては、建築基準法、文化財保護法及び県、市町の条例のほか協定等により、指導がなされる場合や開発負担金等が必要となる場合がありますので、関係機関にご確認ください。
- (5) 物件によっては、敷地内にフェンス、塀、柵等が設置されていますが、これらの工作物の補修・改修・撤去・再築造及びその費用負担については、県は対応しません。
- (6) 埋設物調査は実施していませんので、地中埋設物が存在している可能性があります。地中埋設物が発見されたとしても、これらの撤去及びその費用負担については、県は対応しません。
- (7) 物件によっては、埋蔵文化財包蔵地に該当するため、開発方法によっては試掘調査が必要となる場合があります。（詳しくは物件所在市町村の教育委員会にお問合わせください。）
- (8) 物件によっては、上下水道設備、ガス設備が敷設されていますが、経年劣化による影響等については確認していません。これらの敷設設備の補修・移設・改修・撤去・再築造及びその費用負担等については、県は対応しません。
- (9) 物件及び隣接地の擁壁・直壁・ブロック塀等について、地上及び地中にて境界を越えている場合がありますが、現状引渡しとなりますので、移設・撤去・再築造及びその費用負担等については、県は対応しません。
- (10) 物件の敷地内及び敷地上空又は隣接地等に電柱(電信柱・電柱付属物・電線等を含む)・支線・ゴミ置き場・道路設置物(ガードレール等)・道路標識(カーブミラー等を含む)等がある場合の移設・撤去等の可否等の取扱いについては、設置者又は管理者等にお問い合わせください。県ではこれらについて対応しません。
- (11) 物件の敷地内(地中を含む)にゴミ(家電等を含む)・ガラ・碎石・切り株等が存在する場合があります（品質）が、撤去及びその費用負担等については、県は対応しません。
- (12) 現状での引渡しのため、現地の除草・伐採及びその費用負担等については、県は対応しません。

案 内 図



表 題 部 (土地の表示)		調製	平成8年7月25日	不動産番号	0801000064447
地図番号	Z5 52-4	筆界特定	[余白]		
所 在	沼津市今沢西町				[余白]
① 地 番	② 地 目	③ 地 積	m ²	原因及びその日付〔登記の日付〕	
642番3	宅地	462	70	642番から分筆 〔昭和47年12月4日〕	
[余白]	[余白]	[余白]		昭和63年法務省令第37号附則第2条第2項 の規定により移記 平成8年7月25日	
[余白]	[余白]	467	71	③錯誤 国土調査による成果 〔令和1年10月3日〕	

権 利 部 (甲 区) (所 有 権 に 関 す る 事 項)			
順位番号	登 記 の 目 的	受付年月日・受付番号	権 利 者 そ の 他 の 事 項
1	所有権移転	昭和48年2月8日 第2635号	原因 昭和45年10月15日売買 所有者 静岡県 順位2番の登記を移記
	[余白]	[余白]	昭和63年法務省令第37号附則第2条第2項 の規定により移記 平成8年7月25日



これは登記記録に記録されている事項の全部を証明した書面である。ただし、登記記録の乙区に記録されている事項はない。

(静岡地方法務局沼津支局管轄)

令和7年4月23日

静岡地方法務局

登記官

藤 沼 正 彦




* 「登記の目的」欄に「相続人申告」と記載されている登記は、所有権の登記名義人(所有者)の相続人からの申出に基づき、
登記官が職権で、申出があった相続人の住所・氏名等を付記したものであり、権利関係を公示するものではない。

* 下線のあるものは抹消事項であることを示す。

整理番号 K30726 (3/8)



1/1

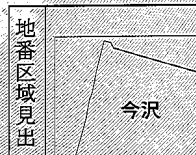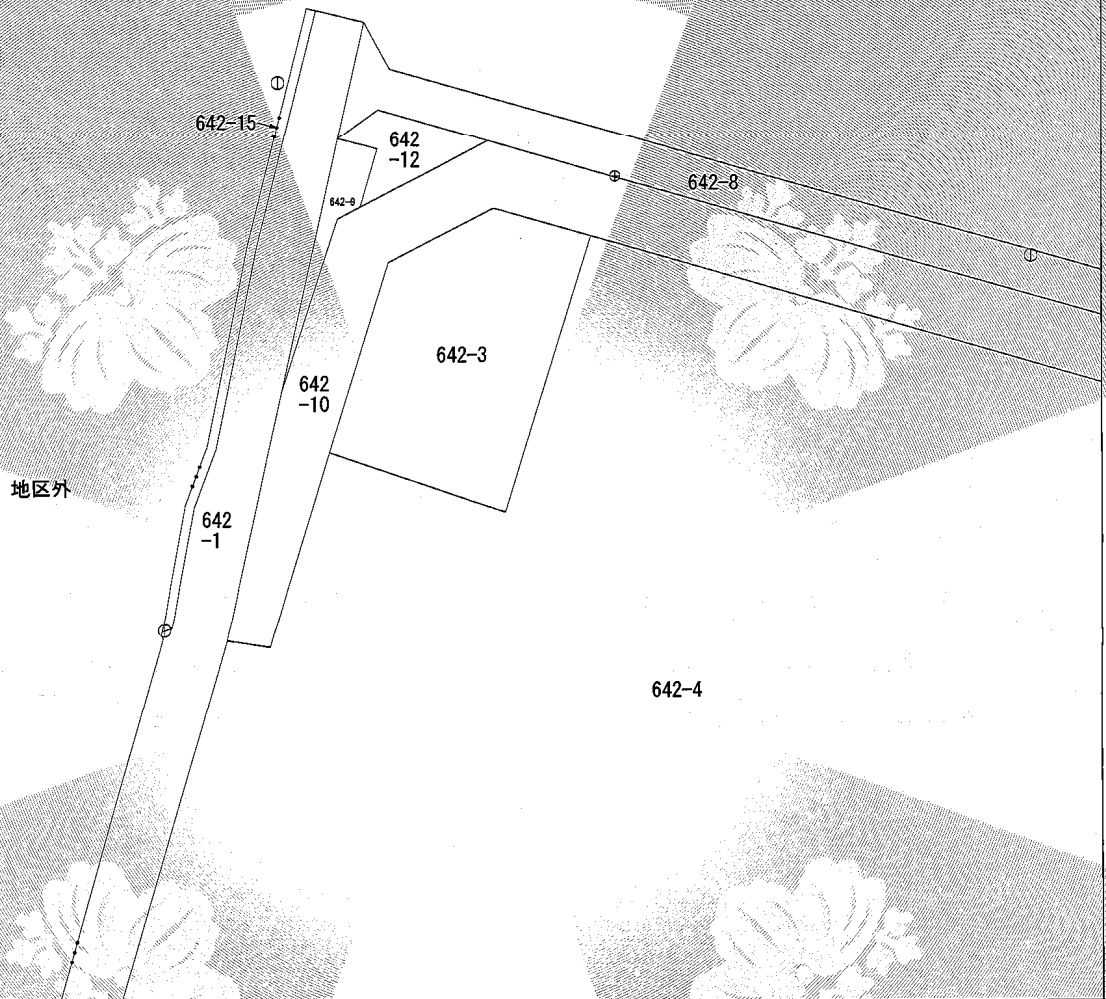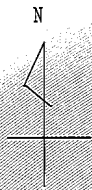

請 求 部 分	所 在	沼津市今沢字西町				地 番	642番3			
出 力 尺 寸	1/500	精 度 区 分	甲三	座 標 系 番 号 又 は 記 号	Ⅷ	分 類	地図(法第14条第1項)		種 類	地籍図
作 成 年 月 日					備 付 年 月 日 (原図)	令和1年10月3日		補 記 事 項		

これは地図に記録されている内容を証明した書面である。

(静岡地方法務局沼津支局管轄)

令和7年4月23日

静岡地方法務局

登記官

藤沼正彦




A3→A4に縮小

請求番号：30-2

(1/1)

公用

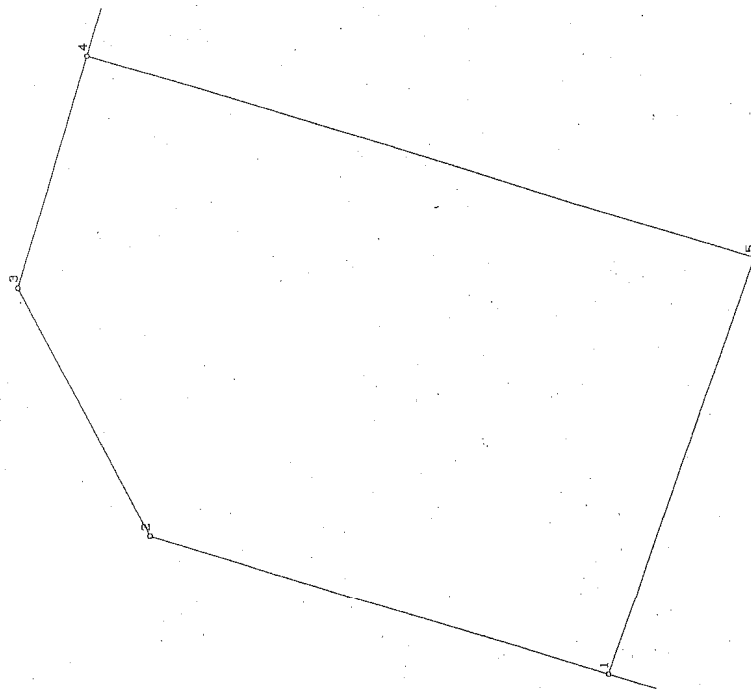

座 標 求 積 表 (世界測地系)

No.	点 名	X 座標	Y 座標	辺 長
1	[130500]	-97422.434	28567.856	19.390
2	[130504]	-97403.917	28573.608	11.510
3	[130503]	-97398.615	28583.824	9.840
4	[130502]	-97401.380	28583.268	28.180
5	[130501]	-97428.289	28584.901	18.023
計算面積		467.7117070		
面積		467.710 ㎡		
		141.5 坪		

A3→A4に縮小

物 件 調 書

所 在 地	静岡市葵区柳町148番62					
住 居 表 示	—					
面 積	106.36㎡(実測面積)	地 目	雑種地(登記簿)	土地の 形 状	長方形地	
	106㎡(登記簿面積)		宅地(現況)			
接面道路の幅員、 種別、状況等	西側約17mが幅員約4.5mの舗装市道柳町6号線に等高に接面					
私道の負担等に関 する事項	無					
法令に基 づく制 限の概 要	都市計画区域	市街化区域	用 途 地 域	工業地域		
	建 ぺ い 率	指定建蔽率 60 %	基準建蔽率 60 %			
	容 積 率	指定容積率 200 %	基準容積率 200 %			
	高 さ の 制 限	道路斜線制限	無・有	隣地斜線制限	無・有	
		北側斜線制限	無・有	絶対高さ制限	無・有	
		日影による中高層の建築物の制限		無・有		
	外 壁 後 退	無・有	壁面線の制限	無・有		
	準防火地域	無・有	防 火 地 域	無・有		
	そ の 他	建築基準法第22条区域、静岡市屋外広告物条例(第一種普通規制地域)、高度地区(最高限3種19m)				
	※ 各制限内容の詳細は、関係市町村の建築確認担当課にお問い合わせください。					
供給処理施設 の状況			事 業 所 名	電 話 番 号		
	電 気	引込不可・引込可	中部電力パワーグリッド(株) 静岡支社	0120-977-106		
	上 水 道	引込不可・引込可	静岡市上下水道お客様センター	054-251-1132		
	下 水 道	引込不可・引込可	静岡市上下水道お客様センター	054-251-1132		
	都市ガス	引込不可・引込可	静岡ガス(株) 静岡支社	054-285-2111		
※ 引込み費用等の詳細は、上記事業所にお問い合わせください。						
交通機関 (直線距離)	バ ス	静鉄ジャストライン「平和町」バス停：物件の北東方 約540m				
	鉄 道	JR 東海道本線「静岡」駅：物件の南東方 約2.5km				
公共施設 (直線距離)	役 所	静岡市役所・葵区役所：物件の南東方 約1.9km				
	小学校	静岡市立番町小学校：物件の南東方 約870m				
	中学校	静岡市立末広中学校：物件の東方 約790m				
◎参考事項(物件の状況、法令上の制限等に関する特記事項)						
・当該物件は安倍川・藁科川洪水浸水想定区域(浸水想定深1～3m)に指定されているほか、家屋倒壊等氾濫想定区域に指定されています。						
・当該物件の東側水路に向けて地中に土管が埋設されていますが、現在も排水の用に供されているのか、地中でどのような経路をたどっているのかは不明です。						
・南側隣接地148番63の北側境界に沿って設置された石柱が北西端から北東端に向かって越境していますが、そのまま引き渡します。なお、この石柱の所有権の帰属は不明です。						
・敷地の東側について、隣接地の樹木が一部越境している可能性があります、そのまま引き渡します。						
・敷地内の北東部分に井戸跡(汲み上げに使用した管)がありますが、再利用が可能かは不明です。						
物件調書は、入札参加者が物件の概要を把握するための資料にすぎません。必ず入札参加者ご自身において、現地及び諸規制についての現地確認を行ってください。						

品質に係る注意事項

- (1) 物件の引渡しは、物件調書に特段の記載のない限り、現状のままで行います。
- (2) 埋設物調査は実施していませんので、地中埋設物が存在している可能性があります。
- (3) 物件によっては、上下水道設備、ガス設備が敷設されていますが、経年劣化による影響等については確認していません。これらの設備の品質は保証できません。
- (4) 物件及び隣接地の擁壁・直壁・ブロック塀等について、地上及び地中にて境界を越えている場合があります。
- (5) 物件の敷地内(地中を含む)にゴミ(家電等を含む)・ガラ・碎石・切り株・雑草等が存在する場合があります。
- (6) 物件調書に特段の記載のない限り、土壌汚染及び地盤に関する調査は行っていません。

その他の注意事項（契約不適合責任の免責等）

- (1) 物件の引渡しは、物件調書に特段の記載のない限り、現状のままで行いますので、物件調書をご参照のうえ、必ず事前に現地の確認をしてください。
なお、物件調書と現状が異なる場合には現状を優先します。
- (2) 土地の形質変更を行う際は、形質変更に伴う粉塵防止対策として、散水等に努めてください。
- (3) 土地の形質変更をする場合の費用負担については、県は対応しません。また、土地の形質変更をする場合は、騒音・粉塵防止対策等の周辺の環境に配慮してください。
- (4) 新たな建物を建築するにあたっては、建築基準法、文化財保護法及び県、市町の条例のほか協定等により、指導がなされる場合や開発負担金等が必要となる場合がありますので、関係機関にご確認ください。
- (5) 物件によっては、敷地内にフェンス、塀、柵等が設置されていますが、これらの工作物の補修・改修・撤去・再築造及びその費用負担については、県は対応しません。
- (6) 埋設物調査は実施していませんので、地中埋設物が存在している可能性があります。地中埋設物が発見されたとしても、これらの撤去及びその費用負担については、県は対応しません。
- (7) 物件によっては、埋蔵文化財包蔵地に該当するため、開発方法によっては試掘調査が必要となる場合があります。（詳しくは物件所在市町村の教育委員会にお問合わせください。）
- (8) 物件によっては、上下水道設備、ガス設備が敷設されていますが、経年劣化による影響等については確認していません。これらの敷設設備の補修・移設・改修・撤去・再築造及びその費用負担等については、県は対応しません。
- (9) 物件及び隣接地の擁壁・直壁・ブロック塀等について、地上及び地中にて境界を越えている場合がありますが、現状引渡しとなりますので、移設・撤去・再築造及びその費用負担等については、県は対応しません。
- (10) 物件の敷地内及び敷地上空又は隣接地等に電柱(電信柱・電柱付属物・電線等を含む)・支線・ゴミ置き場・道路設置物(ガードレール等)・道路標識(カーブミラー等を含む)等がある場合の移設・撤去等の可否等の取扱いについては、設置者又は管理者等にお問い合わせください。県ではこれらについて対応しません。
- (11) 物件の敷地内(地中を含む)にゴミ(家電等を含む)・ガラ・碎石・切り株等が存在する場合があります（品質）が、撤去及びその費用負担等については、県は対応しません。
- (12) 現状での引渡しのため、現地の除草・伐採及びその費用負担等については、県は対応しません。

案 内 図



安倍川廃川敷（柳町）

出典元：静岡県GIS

静岡市葵区柳町148番62

表 題 部 (土地の表示)		調製	平成11年1月20日	不動産番号	0800000702495
地図番号	余白	筆界特定	余白		
所 在	静岡市柳町			余白	
	静岡市葵区柳町			平成17年4月1日変更 平成17年10月14日登記	
① 地 番	②地 目	③ 地 積	m ²	原因及びその日付〔登記の日付〕	
148番62	雑種地	106		148番15から分筆 〔平成7年12月13日〕	
余白	余白	余白		昭和63年法務省令第37号附則第2条第2項 の規定により移記 平成11年1月20日	

権 利 部 (甲 区) (所有権に関する事項)			
順位番号	登 記 の 目 的	受付年月日・受付番号	権 利 者 そ の 他 の 事 項
1	所有権保存	昭和43年4月11日 第15099号	所有者 静 岡 県 順位1番の登記を移記
	余白	余白	昭和63年法務省令第37号附則第2条第2項 の規定により移記 平成11年1月20日



これは登記記録に登録されている事項の全部を証明した書面である。ただし、登記記録の乙区に登録されている事項はない。

令和5年12月19日
静岡地方法務局

登記官



中 村 元 昭



* 下線のあるものは抹消事項であることを示す。

整理番号 D09929 (2 / 2)

1 / 1

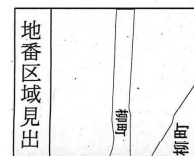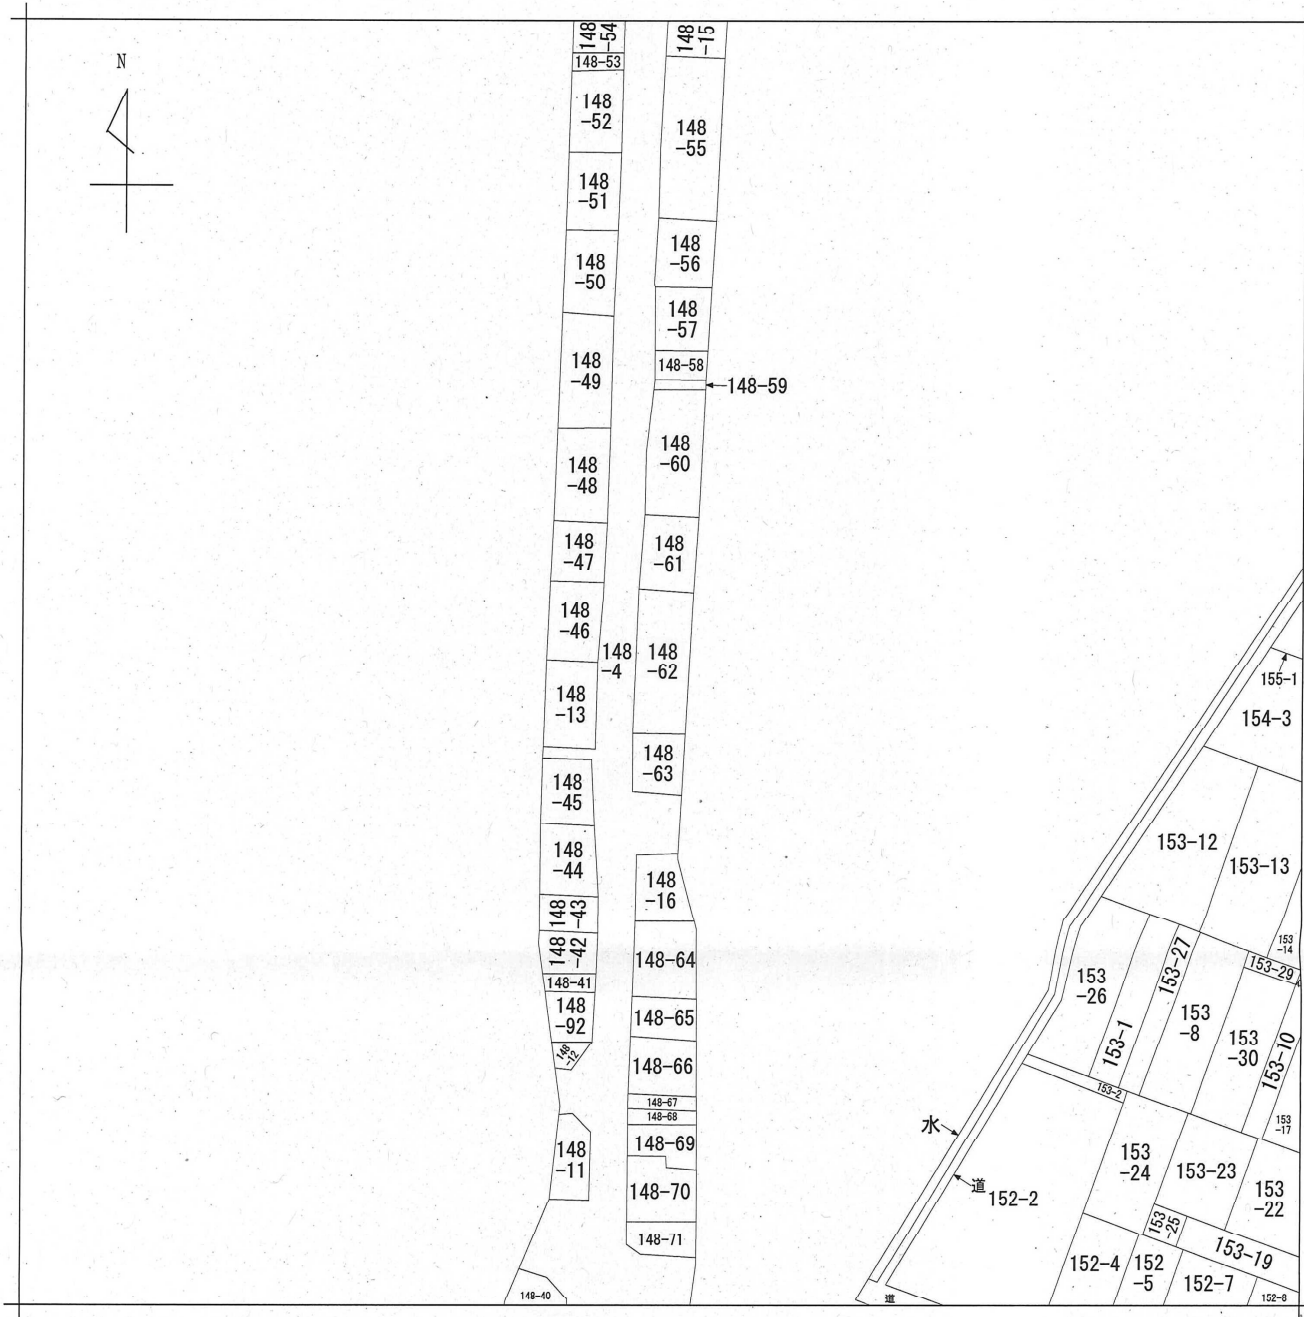

請求部	所在	静岡市葵区柳町				地番	148番62			
出力縮	1/600	精度区分		座標系又は記号		分類	地図に準ずる図面		種類	旧土地台帳附属地図
作成年月日	昭和58年10月13日				備付年月日(原図)		補記事項			

A3→A4に縮小

請求番号：20-6

(1/1)

公用

登記年月日：平成7年12月13日

0101821

地積測量図

1/2

地番 148-15・55・56・57
-58・59・60・61
-62・63

土地の所在 静岡県 静岡市 柳町

静岡県 静岡市 柳町

縮尺 1/250

縮尺 1/250




縮尺 1/250

縮尺 1/250

縮尺 1/250

縮尺 1/250

縮尺 1/250

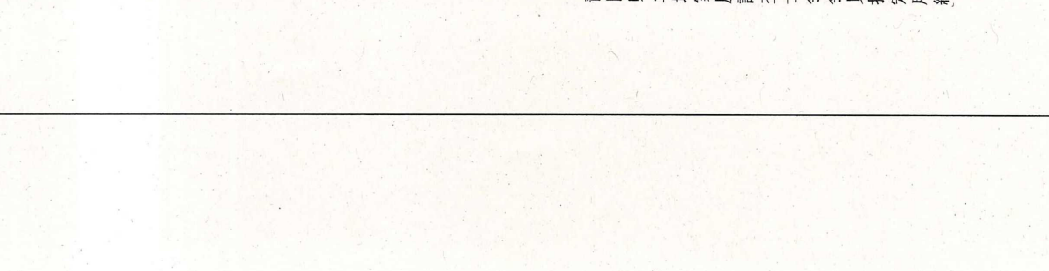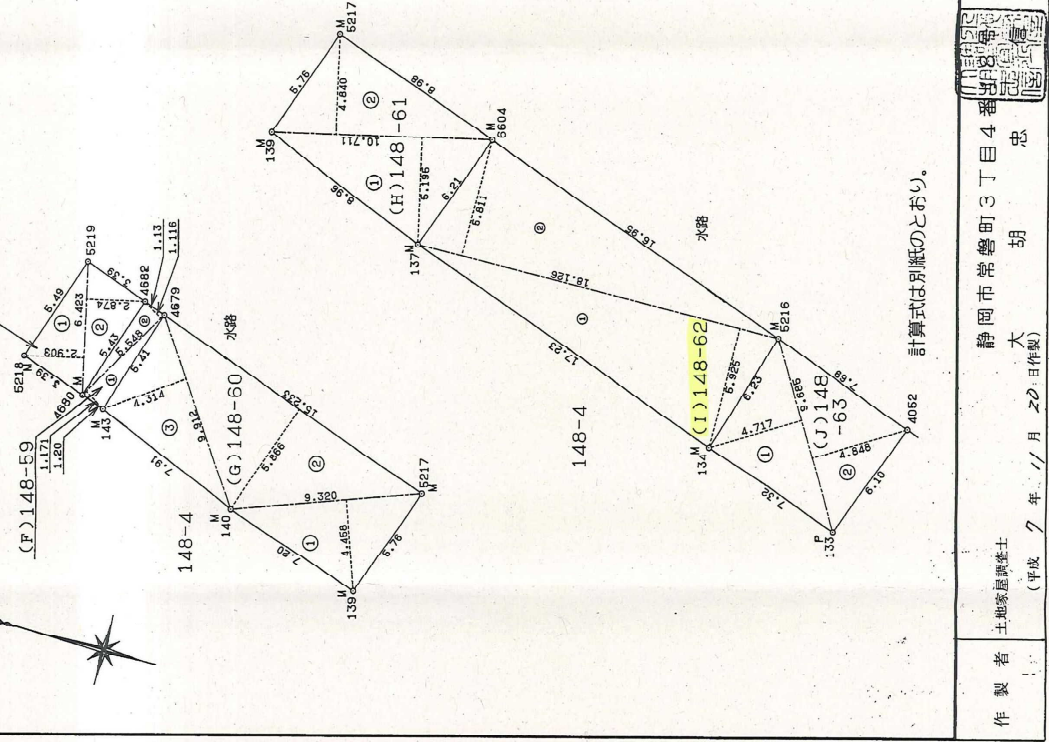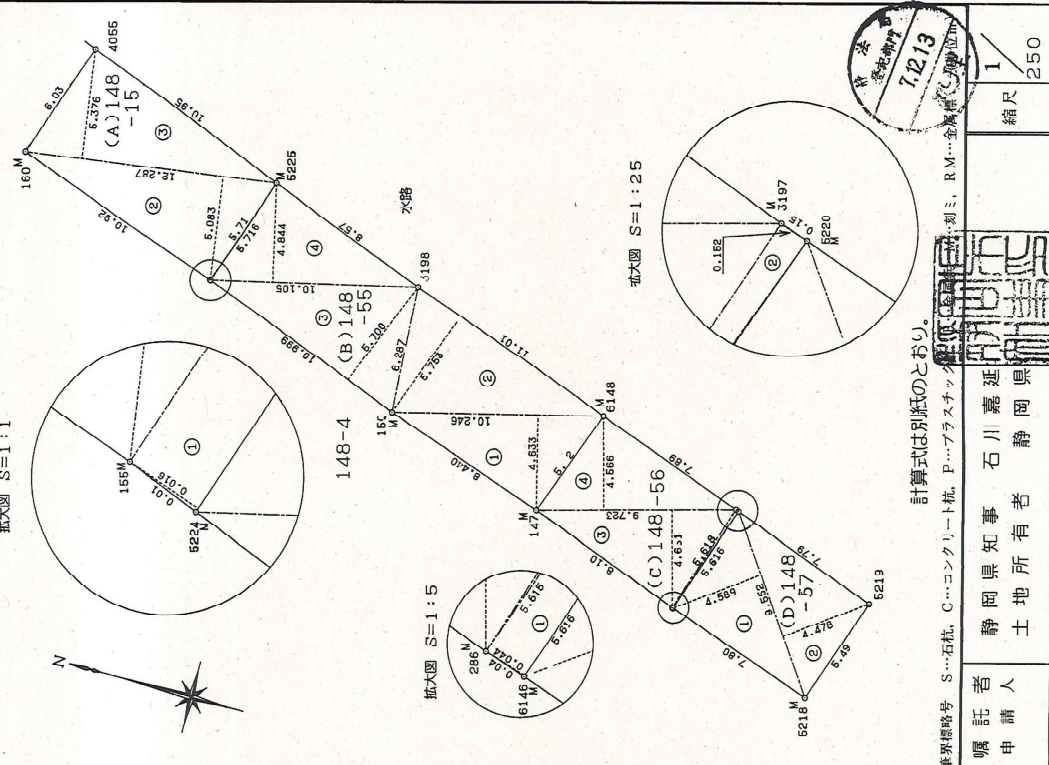

計算式は別紙のとおり。

計算式は別紙のとおり。

境界線略号 S...石杭, C...コンクリート杭, P...プラスチック杭, 刻ミ, R.M...金属杭, 埋立杭

嘱託者 静岡県知事 石川嘉延

申請人 土地所有者 静岡県 静岡市 柳町

作製者 土地家屋調査士 (平成 7 年 11 月 20 日作製)

静岡県 静岡市 柳町 3丁目4番 8号

忠 大 胡

縮尺 1/250

静岡県土地家屋調査士会会員指定用紙

登記年月日：平成7年12月13日

0101822

地積測量

2/2

146-15.-55.-56.-57
-58.-59.-60.-61
-62.-63

地番

土地の所在 静岡市柳町

三斜求積表

地番	NO	底辺	高さ	倍	面積	地積
(A)148	1	5.716	X	0.016	=	0.09456
-15	2	12.287	X	5.083	=	62.454821
	3	12.287	X	5.376	=	66.054912
		合計		128.601189		
(B)148	1	10.246	X	4.533	=	47.469718
-55	2	11.017	X	5.753	=	63.380801
	3	10.999	X	5.700	=	62.694300
	4	10.105	X	4.344	=	48.948620
		合計		222.493439		
(C)148	1	5.616	X	0.044	=	0.247104
-56	2	5.616	X	0.152	=	0.853936
	3	9.723	X	4.681	=	45.513363
	4	9.723	X	4.566	=	44.395218
		合計		91.009621		
(D)148	1	9.552	X	4.569	=	43.834126
-57	2	9.552	X	4.478	=	42.773856
		合計		86.607984		
(E)148	1	6.423	X	2.903	=	18.645969
-58	2	6.423	X	2.874	=	18.459702
		合計		37.105671		
(F)148	1	5.548	X	1.171	=	6.496708
-59	2	5.548	X	1.116	=	6.191568
		合計		12.688276		
(G)148	1	9.320	X	4.258	=	41.548560
-60	2	15.233	X	5.866	=	89.356778
	3	9.912	X	4.314	=	42.760368
		合計		173.665706		
(H)148	1	10.711	X	5.195	=	55.643845
-61	2	10.711	X	4.840	=	51.841240
		合計		107.484885		
(I)148	1	18.126	X	5.925	=	107.396550
-62	2	18.126	X	5.811	=	106.330186
		合計		212.726736		
(J)148	1	9.685	X	4.717	=	45.684145
-63	2	9.685	X	4.848	=	46.952880
		合計		92.637025		
		面積		46.3185125		

静岡県土地家屋調査士会 会員指定用紙

7.12.13
処理

境界線略号 S...石杭, C...コンクリート杭, P...プラスチック杭 (単位:m)

嘱託者 静岡興知事 石川嘉通

土地所有者 静岡市柳町

縮尺 1/

作製者 土地家屋調査士 大 忠 胡

静岡市常盤町3丁目4番地

(平成 7 年 11 月 20 日作製)

物件調書

所在地		静岡市葵区与一四丁目335番1074				
住居表示		—				
面積	56.95㎡(実測面積)		地目	雑種地（登記簿）	土地の形状	長方形地
	56㎡（登記簿面積）			宅地（現況）		
接面道路の幅員、種別、状況等		西側約6 mが幅員約5 mの舗装市道（与一右衛門新田安倍川左岸堤防沿線）に等高に接面				
私道の負担等に関する事項		無				
法令に基づく制限の概要	都市計画区域	市街化区域	用途地域	第2種中高層住居専用地域		
	建ぺい率	指定建蔽率	60 %	基準建蔽率	60 %	
	容積率	指定容積率	200 %	基準容積率	200 %	
	高さの制限	道路斜線制限	無・有	隣地斜線制限	無・有	
		北側斜線制限	無・有	絶対高さ制限	無・有	
		日影による中高層の建築物の制限		無・有		
	外壁後退	無・有		壁面線の制限	無・有	
	準防火地域	無・有		防火地域	無・有	
	その他	建築基準法第22条区域、静岡市屋外広告物条例（第一種普通規制地域）、都市再生特別措置法（居住誘導区域内、都市機能誘導区域外）、高度地区（最高限2種16m）、河川法（河川保全区域に該当）				
※ 各制限内容の詳細は、関係市町村の建築確認担当課にお問い合わせください。						
供給処理施設の状況			事業所名		電話番号	
	電気	引込不可・引込可	中部電力パワーグリッド（株）静岡支社		0120-977-106	
	上水道	引込不可・引込可	静岡市上下水道お客様センター		054-251-1132	
	下水道	引込不可・引込可	静岡市上下水道お客様センター		054-251-1132	
	都市ガス	引込不可・引込可	静岡ガス（株）静岡支社		054-285-2111	
※ 引込み費用等の詳細は、上記事業所にお問い合わせください。						
交通機関（直線距離）	バス	静鉄ジャストライン「秋山町」バス停：物件の南東方 約290m				
	鉄道	JR 東海道本線「静岡」駅：物件の南東方 約4.5km				
公共施設（直線距離）	役所	静岡市役所・葵区役所：物件の南東方 約3.9km				
	小学校	静岡市立賤機南小学校：物件の北東方 約1.4km				
	中学校	静岡市立賤機中学校：物件の北東方 約3.1km				
◎参考事項（物件の状況、法令上の制限等に関する特記事項）						
・敷地内にガラス片やコンクリートガラなどが飛散していますが、そのまま引き渡します。						
・敷地の北側について、隣接地の構造物等が当該物件に一部越境している可能性があります、そのまま引き渡します。						
・当該物件は洪水ハザードマップにおいて浸水想定区域に指定されていませんが、静岡市に確認したところ、システム上の不具合により該当外となっており、浸水想定深0.5m以上1.0m未満の区域に該当している可能性がありますとのことです。						
物件調書は、入札参加者が物件の概要を把握するための資料にすぎません。必ず入札参加者ご自身において、現地及び諸規制についての現地確認を行ってください。						

品質に係る注意事項

- (1) 物件の引渡しは、物件調書に特段の記載のない限り、現状のままで行います。
- (2) 埋設物調査は実施していませんので、地中埋設物が存在している可能性があります。
- (3) 物件によっては、上下水道設備、ガス設備が敷設されていますが、経年劣化による影響等については確認していません。これらの設備の品質は保証できません。
- (4) 物件及び隣接地の擁壁・直壁・ブロック塀等について、地上及び地中にて境界を越えている場合があります。
- (5) 物件の敷地内(地中を含む)にゴミ(家電等を含む)・ガラ・碎石・切り株・雑草等が存在する場合があります。
- (6) 物件調書に特段の記載のない限り、土壌汚染及び地盤に関する調査は行っていません。

その他の注意事項（契約不適合責任の免責等）

- (1) 物件の引渡しは、物件調書に特段の記載のない限り、現状のままで行いますので、物件調書をご参照のうえ、必ず事前に現地の確認をしてください。
なお、物件調書と現状が異なる場合には現状を優先します。
- (2) 土地の形質変更を行う際は、形質変更に伴う粉塵防止対策として、散水等に努めてください。
- (3) 土地の形質変更をする場合の費用負担については、県は対応しません。また、土地の形質変更をする場合は、騒音・粉塵防止対策等の周辺の環境に配慮してください。
- (4) 新たな建物を建築するにあたっては、建築基準法、文化財保護法及び県、市町の条例のほか協定等により、指導がなされる場合や開発負担金等が必要となる場合がありますので、関係機関にご確認ください。
- (5) 物件によっては、敷地内にフェンス、塀、柵等が設置されていますが、これらの工作物の補修・改修・撤去・再築造及びその費用負担については、県は対応しません。
- (6) 埋設物調査は実施していませんので、地中埋設物が存在している可能性があります。地中埋設物が発見されたとしても、これらの撤去及びその費用負担については、県は対応しません。
- (7) 物件によっては、埋蔵文化財包蔵地に該当するため、開発方法によっては試掘調査が必要となる場合があります。（詳しくは物件所在市町村の教育委員会にお問合わせください。）
- (8) 物件によっては、上下水道設備、ガス設備が敷設されていますが、経年劣化による影響等については確認していません。これらの敷設設備の補修・移設・改修・撤去・再築造及びその費用負担等については、県は対応しません。
- (9) 物件及び隣接地の擁壁・直壁・ブロック塀等について、地上及び地中にて境界を越えている場合がありますが、現状引渡しとなりますので、移設・撤去・再築造及びその費用負担等については、県は対応しません。
- (10) 物件の敷地内及び敷地上空又は隣接地等に電柱(電信柱・電柱付属物・電線等を含む)・支線・ゴミ置き場・道路設置物(ガードレール等)・道路標識(カーブミラー等を含む)等がある場合の移設・撤去等の可否等の取扱いについては、設置者又は管理者等にお問い合わせください。県ではこれらについて対応しません。
- (11) 物件の敷地内(地中を含む)にゴミ(家電等を含む)・ガラ・碎石・切り株等が存在する場合があります（品質）が、撤去及びその費用負担等については、県は対応しません。
- (12) 現状での引渡しのため、現地の除草・伐採及びその費用負担等については、県は対応しません。

案 内 図



安倍川廃川敷（与一4丁目）

出典元：静岡県GIS

静岡市葵区与一四丁目335番1074

表 題 部 (土地の表示)		調製	余 白	不動産番号	0800001116624
地図番号	E3 45-3	筆界特定	余 白		
所 在	静岡市与一四丁目			余 白	
	静岡市葵区与一四丁目			平成17年4月1日変更 平成17年10月17日登記	
① 地 番	②地 目	③ 地 積	m ²	原因及びその日付〔登記の日付〕	
335番1074	雑種地	56		335番727から分筆 〔平成12年9月29日〕	

権 利 部 (甲 区) (所 有 権 に 関 す る 事 項)			
順位番号	登 記 の 目 的	受付年月日・受付番号	権 利 者 そ の 他 の 事 項
1	所有権保存	昭和43年4月11日 第15099号	所有者 静 岡 県 順位1番の登記を転写 平成12年9月25日受付 第35873号



これは登記記録に記録されている事項の全部を証明した書面である。ただし、登記記録の乙区に記録されている事項はない。

令和6年11月1日
静岡地方務局

登記官

中 村 元 昭



* 「登記の目的」欄に「相続人申告」と記載されている登記は、所有権の登記名義人(所有者)の相続人からの申出に基づき、登記官が職権で、申出があった相続人の住所・氏名等を付記したものであり、権利関係を公示するものではない。


* 下線のあるものは抹消事項であることを示す。

整理番号 D47829 (1 / 1)

1 / 1

(座標値種別：図上測定) -12453.256

-110166.021

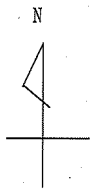

地区外


地区外

335-231

335-727
335-1077
335-1076
335-1075
335-1074
335-1073
335-1114
335-1115
335-1072
335-1071
335-1070
335-1069

-110292.021

-12578.256 (座標値種別：図上測定)

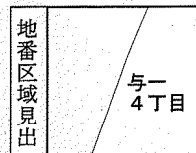

請求部分	所在	静岡市葵区与一四丁目				地番	335番1074			
出縮力尺	1/500	精度区分	甲三	座標系又号 番は記号	VIII	分類	地図(法第14条第1項)		種類	地籍図
作成年月日					備付年月日 (原図)			補記事項		


A3→A4に縮小

請求番号：20-1
(1/1)

公用

目下四一与

市道与一右衛門新田安倍川左岸堤防沿線

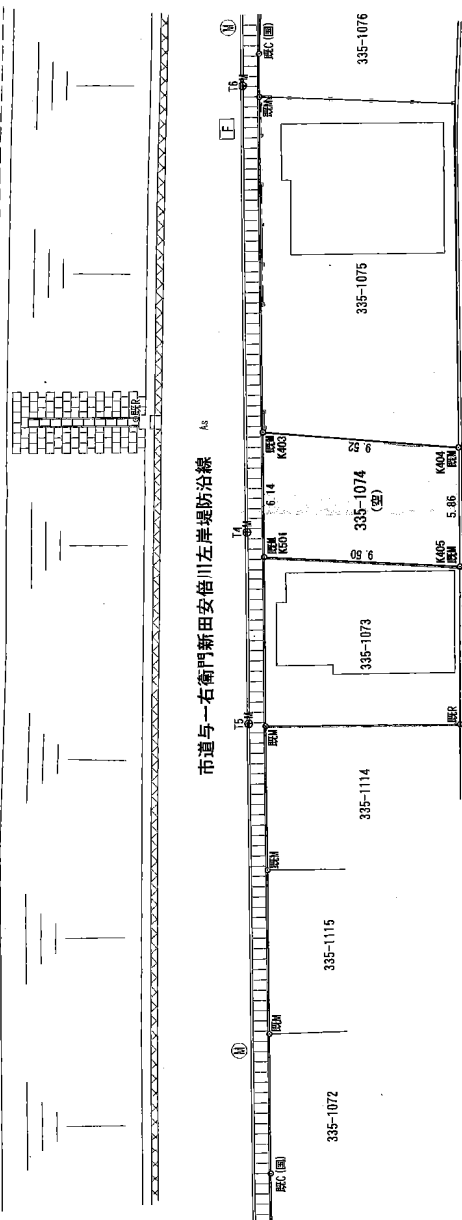

静岡県立こころの医療センター
335-231

地 点 名	X	Y	$X_{n+1} - X_n$	$Y_{n+1} - Y_n$
K403	-110223.878	-12519.387	-1.778	22298.770086
K501	-110629.870	-12521.446	-9.537	119417.030502
K405	-110233.415	-12512.708	1.778	-22247.594824
K404	-110227.382	-12510.748	9.537	-119315.003576
		倍 面 积		113.902088 m ²
		地 面 积		56.9510440 m ²
				56

登記 335-1074 雜種地 56m²

点名	X	Y
10058	-11049.756	-12462.230
1032A	-110363.701	-12563.965
T3	-110291.406	-12558.347
T4	-110228.258	-12521.819
T5	-110237.122	-12524.977
T6	-110247.706	-12514.508
T7	-110191.264	-12511.413
T8	-110213.179	-12502.669

所在地番	335番1074
緯尺	S=1/250
測量年月日	令和7年7月3日
作成年月日	令和7年7月8日
測量者	土地調査士 静岡県河原小鷹分 所 青島 幸雄 TEL. 034-281- 7091(近藤ビル) 〒410-0862 静岡市清水区新堀 66 青島建設事務所 測量課
子一夕管理番号	

境界線番号: C…コンクリート杭、P…プラスチック杭、R…金属杭、W…刻ミ、W…木杭、PE…ベンキ (単位: m)

登記年月日：平成12年9月29日

167867

335-727
335-1068
～-1080



地積測量図

1/8

静岡市与一四丁目

土地の所在

全図

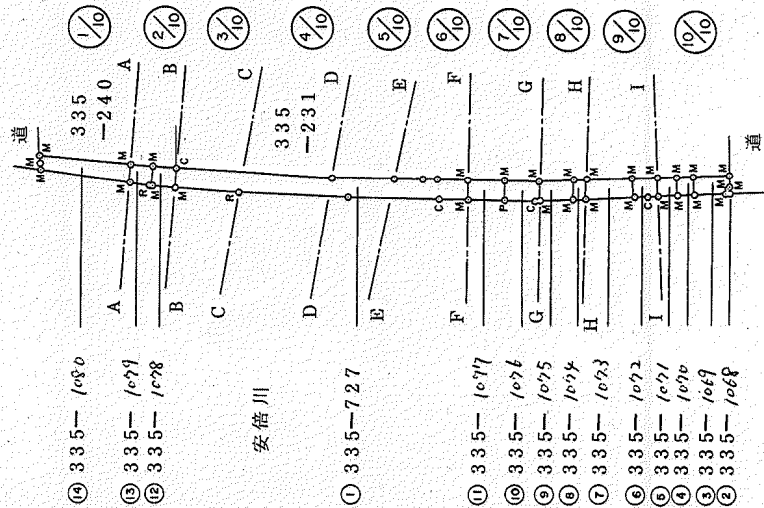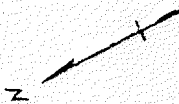

境界標略号 S...石杭, C...コンクリート杭, P...プラスチック杭, R...金鋼棒 (単位:m)

静岡県総務部財産管理課
主事 小崎 進
(平成12年8月10日作製)

申請人

静岡県


静岡県知事 石川 嘉

縮尺 1/2500

静岡県土地家屋調査士会会員指定用紙


登記年月日：平成12年9月29日

167808

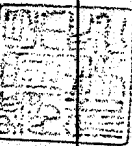

地番	335-727 335-1068 ～-1080
土地の所在	静岡市与一四丁目

地積測量図 2/8

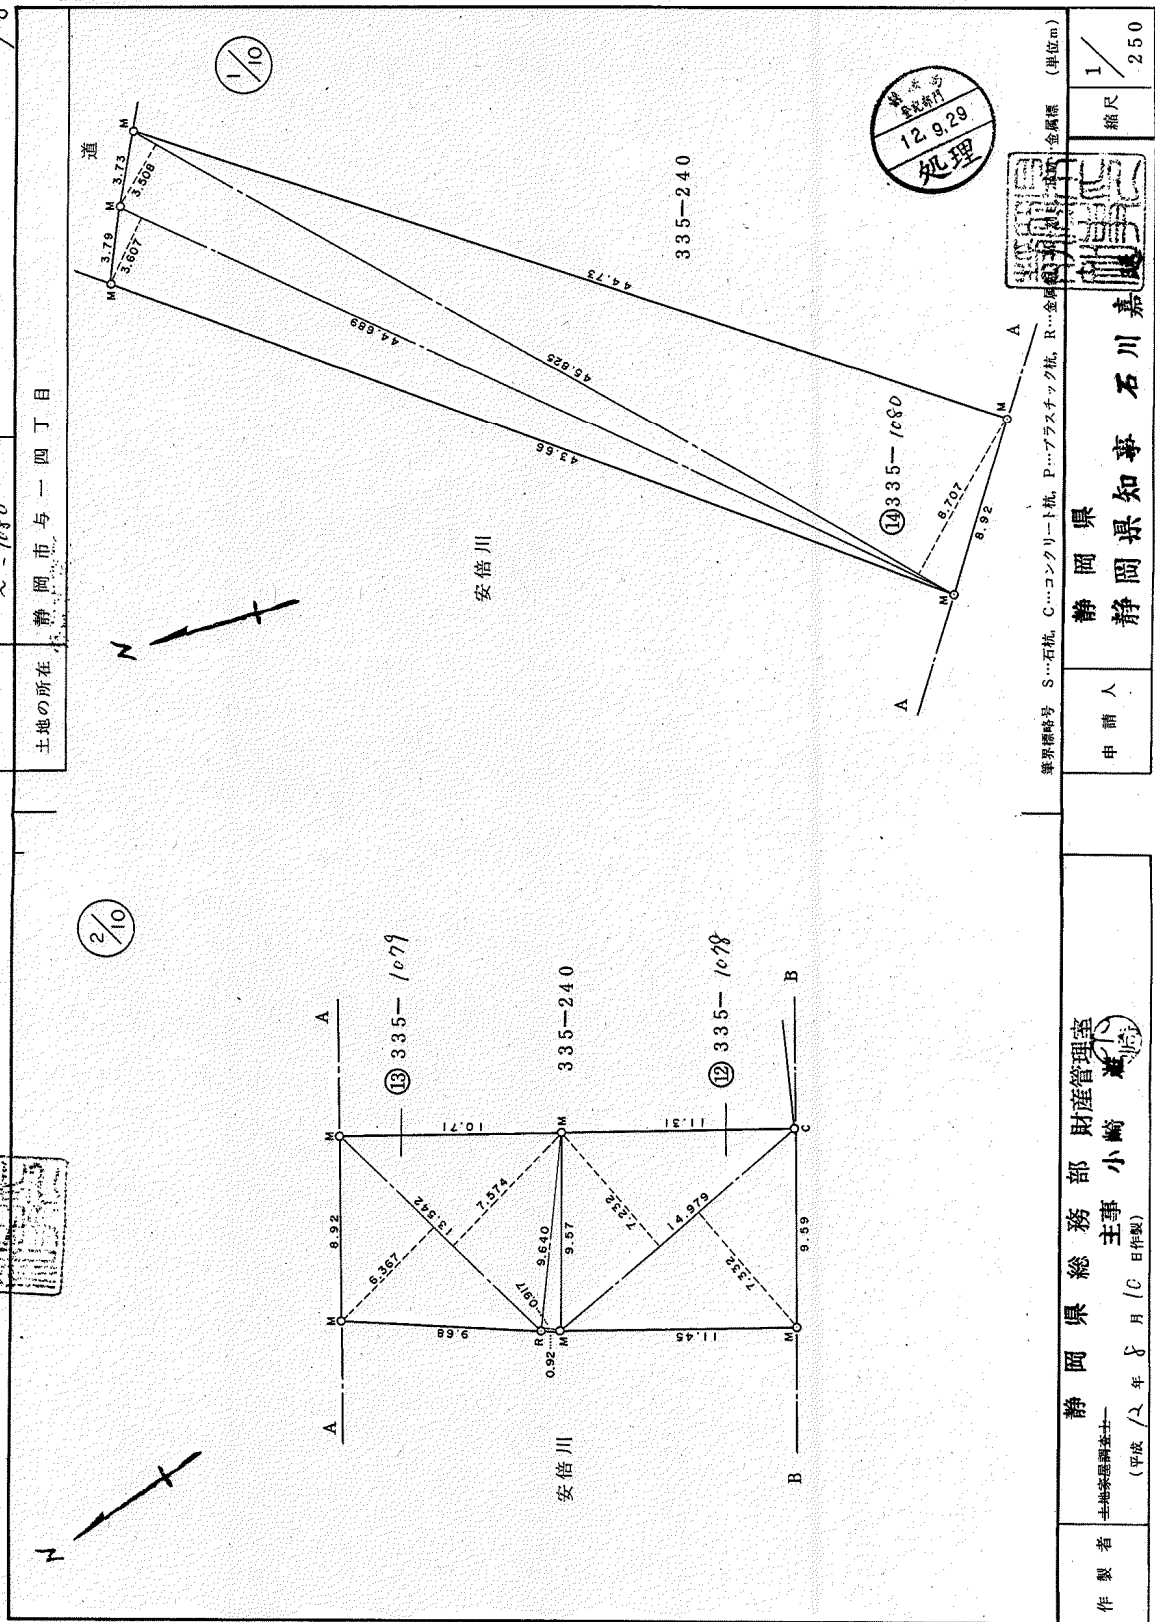


静岡県土地家屋調査士会指定用紙

製作者	土地家屋調査士 （平成12年8月10日作製）
主事	小崎
静岡県総務部財産管理室	
申請人	静岡県知事 石川 嘉
縮尺	1/250
金属標	（単位m）

請求番号: 21-1

$$\frac{(3/8)}{}$$

A3→A4に縮小

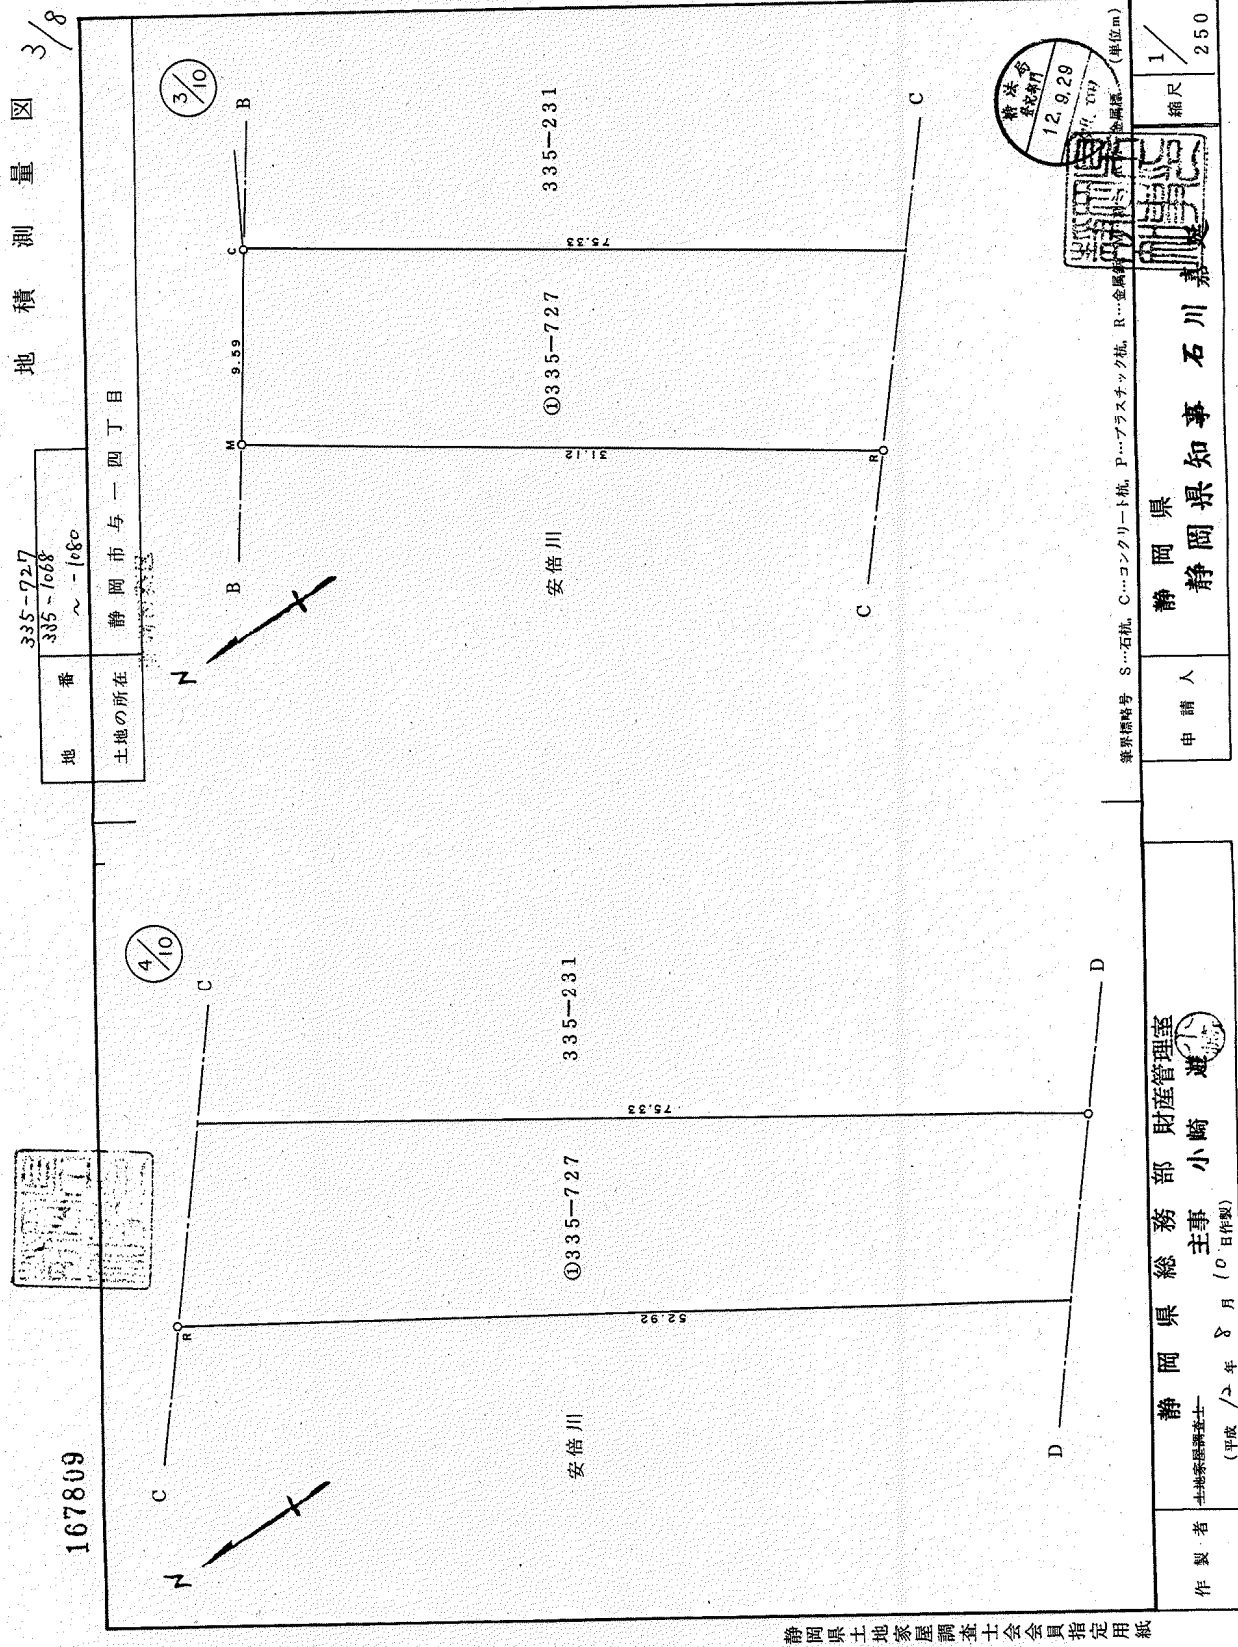


静岡県土地家屋調査士会会員指定用紙

登記年月日：平成12年9月29日

地積測量図 4/8

地番	335-727 335-1068 ～-1080
土地の所在	静岡県静岡市与一四丁目

167810

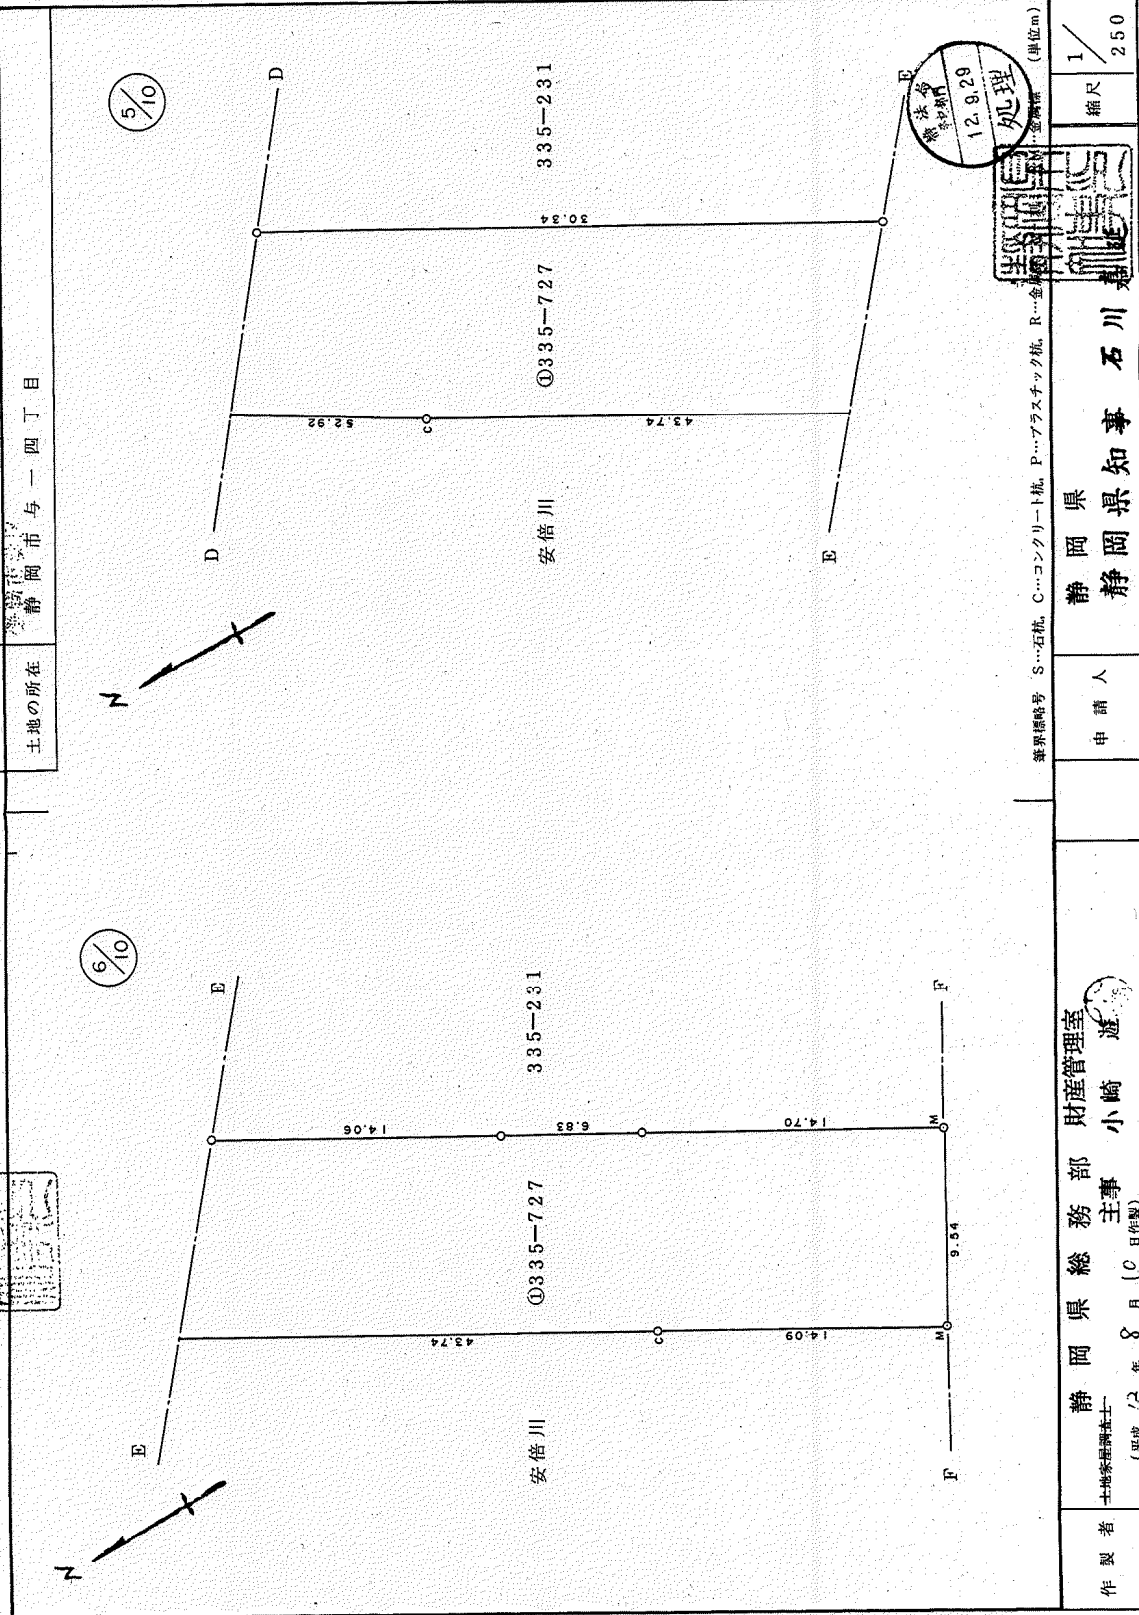

境界線略号	S...石杭, C...コンクリート杭, P...プラスチック杭, R...金杭 (単位m)
申請人	静岡県 静岡県知事 石川 嘉
縮尺	1/250

作製者	静岡県総務部 財産管理室 主事 小崎 遊
土地家屋調査士	(平成12年8月10日作製)

法定
公図
12.9.29
処理

静岡県土地家屋調査士会会員指定用紙

登記年月日：平成12年9月29日

地積測量図

7/8

167813

335-727
335-1068
～1080

地番

土地の所在 静岡市与一四丁目

⑧ 335— /074	10844 × 5.126	=	55.586344
10844 × 5.373	=	58.264812	
計 ½	=	113.851156	
⑨ 335— /075	19647 × 7.879	=	154.798713
19647 × 8.111	=	159.356817	
計 ½	=	314.155530	
⑩ 335— /076	19706 × 8.371	=	164.958926
19706 × 7.394	=	145.706164	
9880 × 2.042	=	20.174960	
計 ½	=	330.840050	
⑪ 335— /077	19934 × 8.416	=	167.764544
19934 × 8.369	=	166.827646	
計 ½	=	334.592190	
⑫ 335— /078	14979 × 7.332	=	109.826028
14979 × 7.232	=	108.328128	
計 ½	=	218.154156	
⑬ 335— /079	13542 × 6.367	=	86.221914
13542 × 7.574	=	102.567108	
9640 × 0.917	=	8.839880	
計 ½	=	197.628902	
⑭ 335— /080	44689 × 3.607	=	161.193223
45825 × 3.508	=	160.754100	
45825 × 8.707	=	398.998275	
計 ½	=	720.945598	

求積			
② 335 — 1068	3031 × 1537	=	4658647
	2846 × 0157	=	0446822
	計 ½	=	5105469
			25527345
③ 335 — 1069	19568 × 8145	=	159381360
	19568 × 5366	=	105001888
	17608 × 0336	=	5916288
	17394 × 2206	=	38371164
	計 ½	=	308670700
			154335350
④ 335 — 1070	12323 × 5984	=	73740832
	12323 × 6254	=	77068042
	計 ½	=	150808874
			75404437
⑤ 335 — 1071	12926 × 6473	=	83669998
	12926 × 6535	=	84471410
	計 ½	=	168141408
			84070704
⑥ 335 — 1072	11697 × 5503	=	64368591
	15314 × 3118	=	47749052
	15314 × 7304	=	111853456
	計 ½	=	223971099
			1119855495
⑦ 335 — 1073	24651 × 8988	=	221563188
	24651 × 8551	=	210790701
	計 ½	=	432353889
			2161769445



境界線略号 S...石積, C...コンクリート杭, P...プラスチック杭, R...金属杭 (単位m)

静岡県 総務部 財産管理室
主事 小崎 遼
土地家屋調査士
(平成12年8月0日作製)

静岡県 静岡市与一四丁目


申請人

石川 嘉

縮尺 1/

静岡県土地家屋調査士会会員指定用紙

登記年月日：平成12年9月29日

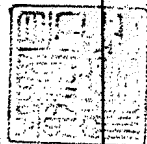

地積測量図 8/8

335-727
335-1068
～-1080

167814


土地の所在 静岡市与一四丁目

静岡市東区

① 335-727
3097.95- (255+154.33+75.40+84.07+111.98
+216.17+56.92+157.07+165.42
+167.29+109.07+98.81+360.47)
= 1338.40

地積

① 335-727	1338	m ²
② 335-1068	255	m ²
③ 335-1069	154	m ²
④ 335-1070	75	m ²
⑤ 335-1071	84	m ²
⑥ 335-1072	111	m ²
⑦ 335-1073	216	m ²
⑧ 335-1074	56	m ²
⑨ 335-1075	157	m ²
⑩ 335-1076	165	m ²
⑪ 335-1077	167	m ²
⑫ 335-1078	109	m ²
⑬ 335-1079	98	m ²
⑭ 335-1080	360	m ²

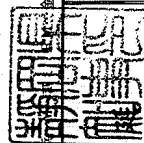

境界線略号 S…石垣, C…コンクリート杭, P…プラスチック杭, R…金属杭 (単位m)

静岡県 財務管理課 小崎 透
主事 (平成12年8月10日作製)

申請人

静岡県 石川 嘉

縮尺 1/

静岡県土地家屋調査士会会員指定用紙


登記年月日：平成12年9月29日



167811

地積測量図 5/8

地番	335-727 335-704
土地の所在	静岡県静岡市与一四丁目

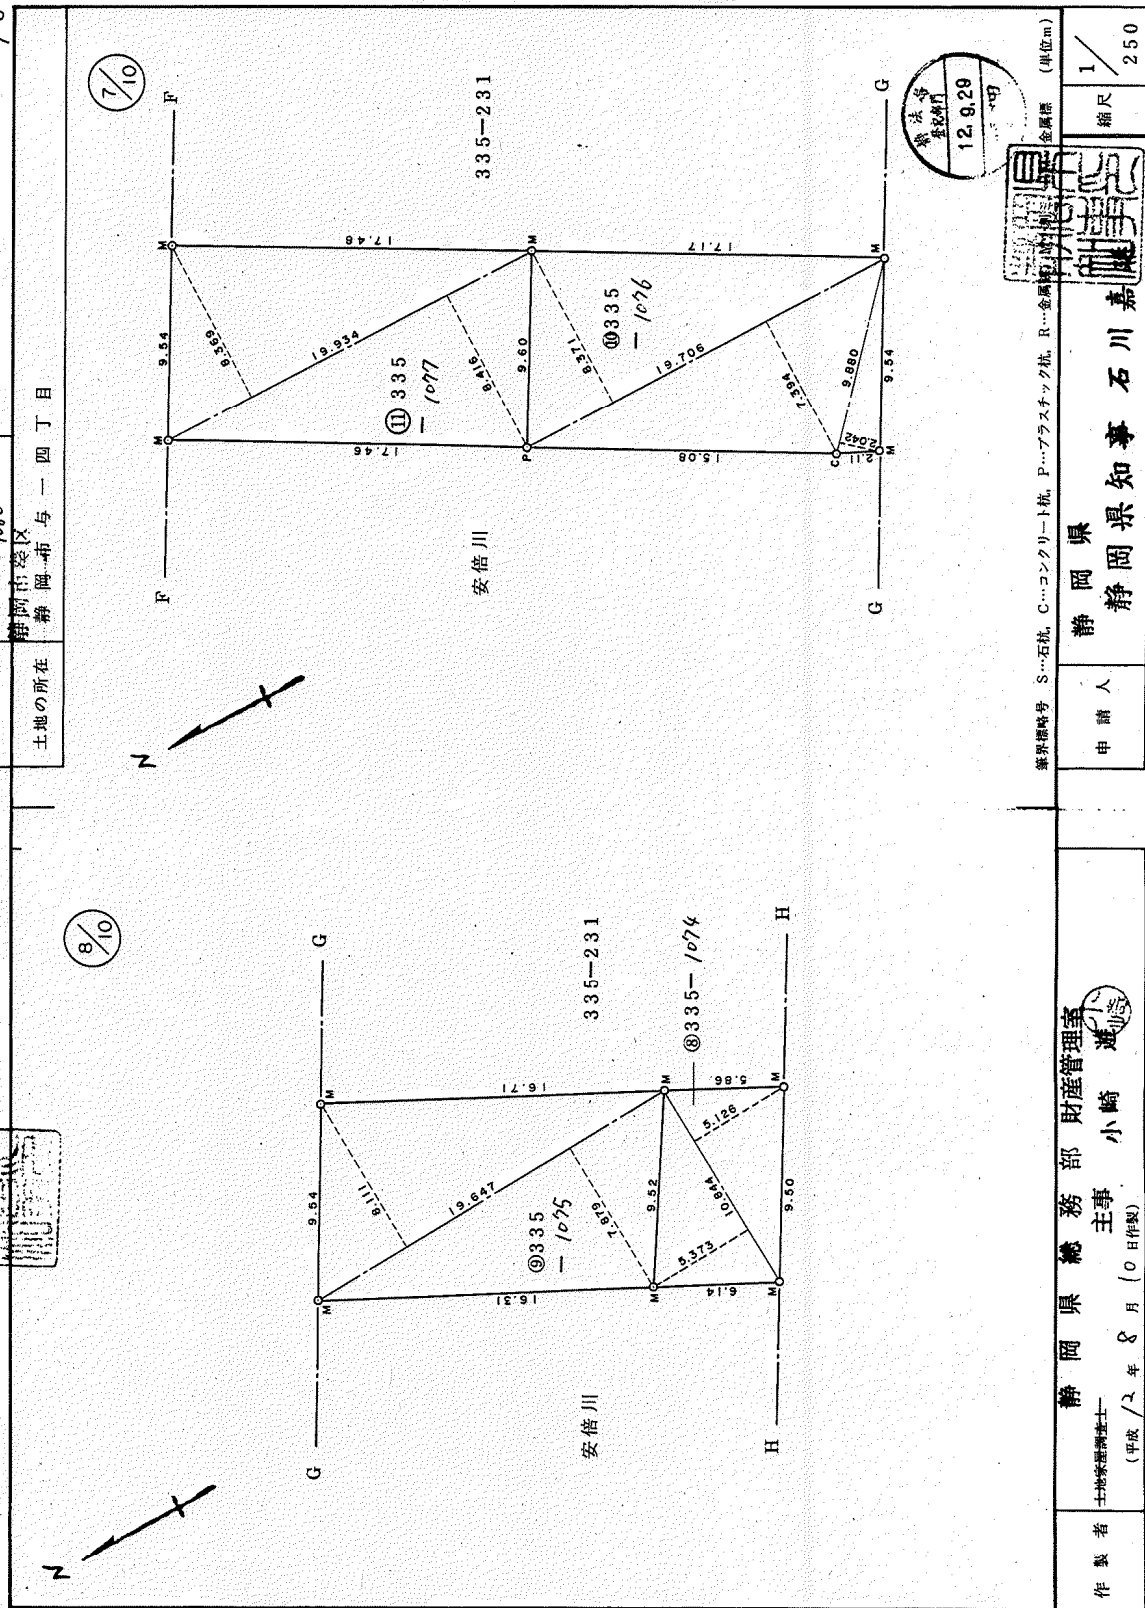

静岡県土地家屋調査士会会員指定用紙

作製者	土地家屋調査士 (平成12年8月0日作製)
主事	小崎 遼
静岡県総務部財産管理室	


境界線略号	S...石杭, C...コンクリート杭, P...プラスチック杭, R...金属杭 (単位cm)
申請人	静岡県 静岡県知事 石川嘉蔵
縮尺	1/250



地積測量図 6/8

地番	335-727
	335-1068
	~ - 1080

1678i2

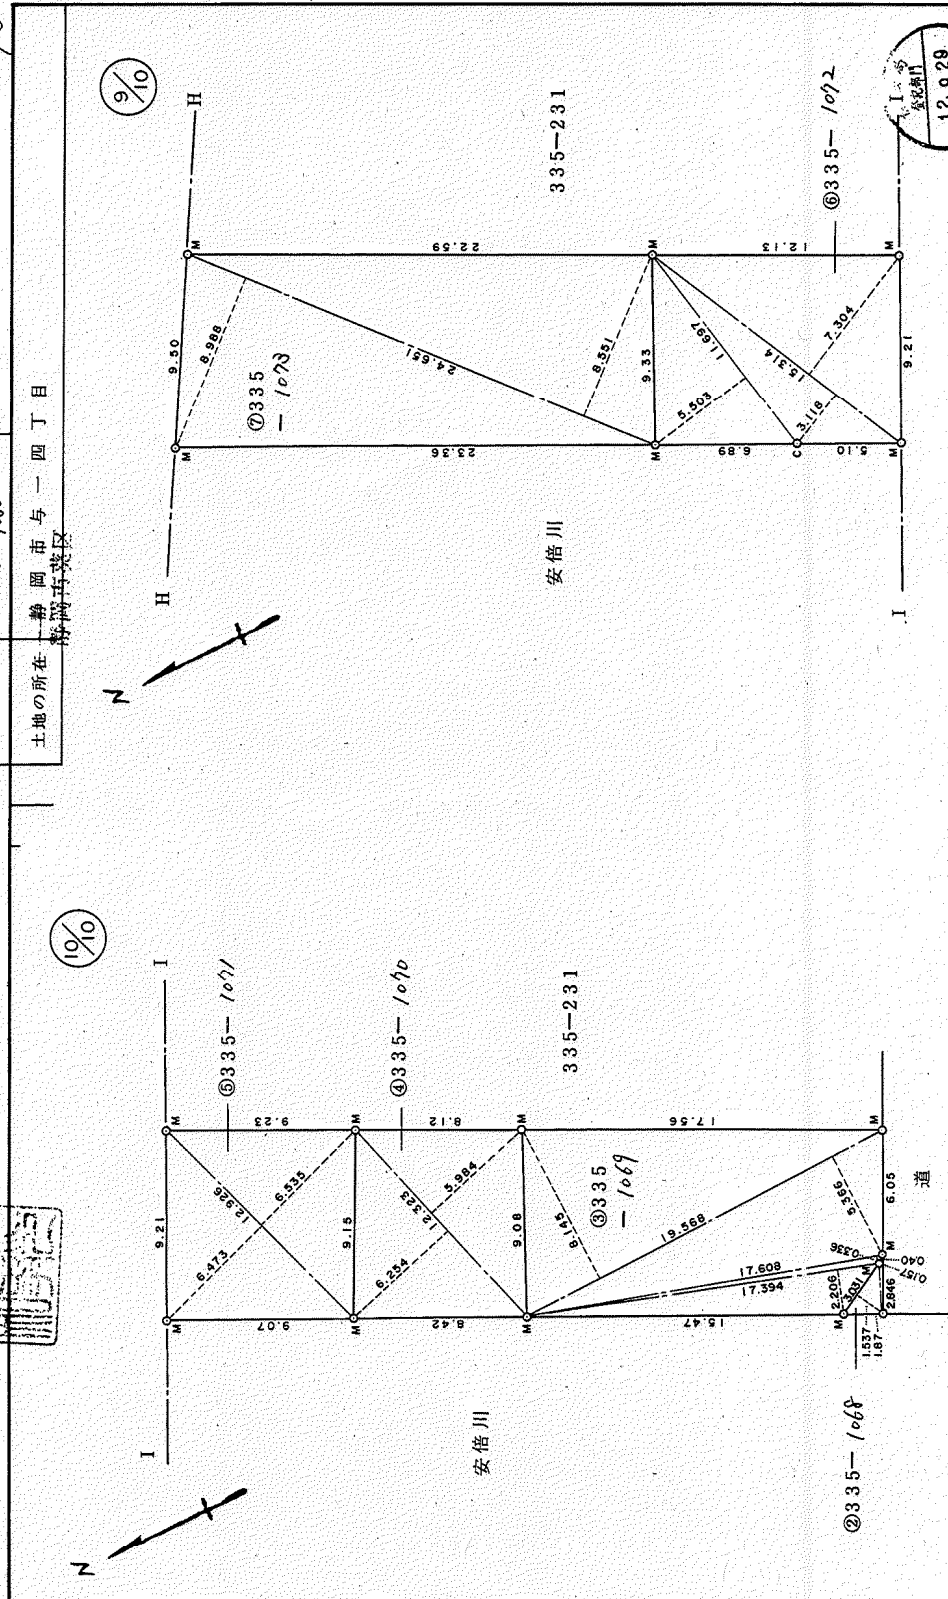

静岡県土地家屋調査士会会員指定用紙

境界標略号 S…石杭, C…コンクリート杭, P…プラスチック杭, R…金属杭 (単位:m)

作製者	土地家屋調査士一	静岡県総務部主事小崎	静岡県財産管理室	申請人	静岡県知事石川嘉	縮尺	1/250
-----	----------	------------	----------	-----	----------	----	-------

請求番号: 21-1

物 件 調 書

所 在 地	静岡県御前崎市池新田字落合5544番6					
住 居 表 示						
面 積	325.24㎡ (登記面積) 325.24㎡ (実測面積)	地 目	宅地(登記簿) 宅地(現況)	土地の 形 状	ほぼ長方形地	
接面道路の幅員、 種別、状況等	西側約21.5mが幅員約6mの舗装市道「1360号線」に等高に接面している。					
私道の負担等に 関 する 事 項	なし					
法令に基 づく制 限の概 要	都市計画区域	非線引き都市計画区域	用 途 地 域	第一種住居地域		
	建ぺい率	指定建ぺい率 60%	基準建ぺい率	60%		
	容 積 率	指定容積率 200%	基準容積率	200%		
	高さの制限	道路斜線制限	無・有	隣地斜線制限	無・有	
		北側斜線制限	無・有	絶対高さ制限	無・有 (10m・12m)	
		日影による中高層の建築物の制限		無・有		
	外壁後退	無・有	壁面線の制限	無・有		
	準防火地域	無・有	防火地域	無・有		
	そ の 他	静岡県建築基準条例第10条(かけ条例)				
	※ 各制限内容の詳細は、関係市町村の建築確認担当課にお問い合わせください。					
供給処理施設 の状況			事 業 所 名	電 話 番 号		
	電 気	引込不可・引込可	中部電力パワーグリッド(株)掛川支社	0120-977-230		
	上 水 道	引込不可・引込可	御前崎市上下水道課上水道係	0537-85-1126		
	下 水 道	引込不可・引込可	御前崎市上下水道課下水道係	0537-85-1126		
	都市ガス	引込不可・引込可				
※ 引込み費用等の詳細は、上記事業所にお問い合わせください。						
交通機関 (直線距離)	バ ス	自主運行バス「御前崎市役所前」停留所： 物件の北西方 約250m				
	鉄 道	JR「菊川」駅： 物件の北方 約14.4km				
公共施設 (直線距離)	役 所	御前崎市役所： 物件の西方 約230m				
	小学校	御前崎市立第一小学校： 物件の北方 約1.9 km				
	中学校	御前崎市立浜岡中学校： 物件の北西方 約700m				
◎参考事項(物件の状況、法令上の制限等に関する特記事項)						
・本件地北西角付近に電柱(NTT砂丘支39右5の1、中部電力64サ377)が存在し変電設備の一部が西側道路へ越境しています。また、同電柱から本件地上空を通過し各所へ架線が延びています。						
・本件地南西角付近に電柱(NTT砂丘支左6 39、中部電力64サ371)が存在し変電設備の一部が西側道路へ越境しています。また、同電柱から本件地上空を通過し各所へ架線が延びています。						
・本件地南側敷地境界上にコンクリートブロックの塀が存在しています(県では、県に所有権があるものと考えていますが、隣接地所有者は県と隣接地所有者との共有物である旨主張しています。ただし、コンクリートブロック塀を県が設置したことを示す資料は存在しません。)。なお、当該塀上部に設置されているアルミフェンスは、隣接地所有者の所有物になります。						
・本件北側敷地境界上にコンクリートブロック及びフェンスが存在しています(県では、県に所有権があるものと考えていますが、県が設置したことを示す資料は存在しません。)						
・本件地東側隣接地内の植栽の一部が本件地内へ越境してきています。						

- 本件地を囲む様にタイガーロープと木杭が存在しますが、現況のまま引き渡します。
 - 本件地東側に幅3.5mの舗装されていない道とコンクリートで固められた高低差約2.3mの水路があります。
- がけ条例により、対象地の東側から約1.1m以内への建物建築には制限がかかる可能性があります。
- ※物件調書は、入札参加者が物件の概要を把握するための資料にすぎません。
- 必ず入札参加者ご自身において、現地及び諸規制についての調査確認を行ってください。


品質に係る注意事項

- (1) 物件の引渡しは、物件調書に特段の記載のない限り、現状のままで行います。
- (2) 埋設物調査は実施していませんので、地中埋設物が存在している可能性があります。
- (3) 物件によっては、上下水道設備、ガス設備が敷設されていますが、経年劣化による影響等については確認していません。これらの設備の品質は保証できません。
- (4) 物件及び隣接地の擁壁・直壁・ブロック塀等について、地上及び地中にて境界を越えている場合があります。
- (5) 物件の敷地内(地中を含む)にゴミ(家電等を含む)・ガラ・碎石・切り株・雑草等が存在する場合があります。
- (6) 物件調書に特段の記載のない限り、土壌汚染及び地盤に関する調査は行っていません。

その他の注意事項（契約不適合責任の免責等）

- (1) 物件の引渡しは、物件調書に特段の記載のない限り、現状のままで行いますので、物件調書をご参照のうえ、必ず事前に現地の確認をしてください。
なお、物件調書と現状が異なる場合には現状を優先します。
- (2) 土地の形質変更を行う際は、形質変更に伴う粉塵防止対策として、散水等に努めてください。
- (3) 土地の形質変更をする場合の費用負担については、県は対応しません。また、土地の形質変更をする場合は、騒音・粉塵防止対策等の周辺の環境に配慮してください。
- (4) 新たな建物を建築するにあたっては、建築基準法、文化財保護法及び県、市町の条例のほか協定等により、指導がなされる場合や開発負担金等が必要となる場合がありますので、関係機関にご確認ください。
- (5) 物件によっては、敷地内にフェンス、塀、柵等が設置されていますが、これらの工作物の補修・改修・撤去・再築造及びその費用負担については、県は対応しません。
- (6) 埋設物調査は実施していませんので、地中埋設物が存在している可能性があります。地中埋設物が発見されたとしても、これらの撤去及びその費用負担については、県は対応しません。
- (7) 物件によっては、埋蔵文化財包蔵地に該当するため、開発方法によっては試掘調査が必要となる場合があります。（詳しくは物件所在市町村の教育委員会にお問合わせください。）
- (8) 物件によっては、上下水道設備、ガス設備が敷設されていますが、経年劣化による影響等については確認していません。これらの敷設設備の補修・移設・改修・撤去・再築造及びその費用負担等については、県は対応しません。
- (9) 物件及び隣接地の擁壁・直壁・ブロック塀等について、地上及び地中にて境界を越えている場合がありますが、現状引渡しとなりますので、移設・撤去・再築造及びその費用負担等については、県は対応しません。
- (10) 物件の敷地内及び敷地上空又は隣接地等に電柱(電信柱・電柱付属物・電線等を含む)・支線・ゴミ置き場・道路設置物(ガードレール等)・道路標識(カーブミラー等を含む)等がある場合の移設・撤去等の可否等の取扱いについては、設置者又は管理者等にお問い合わせください。県ではこれらについて対応しません。
- (11) 物件の敷地内(地中を含む)にゴミ(家電等を含む)・ガラ・碎石・切り株等が存在する場合があります（品質）が、撤去及びその費用負担等については、県は対応しません。
- (12) 現状での引渡しのため、現地の除草・伐採及びその費用負担等については、県は対応しません。

案 内 図

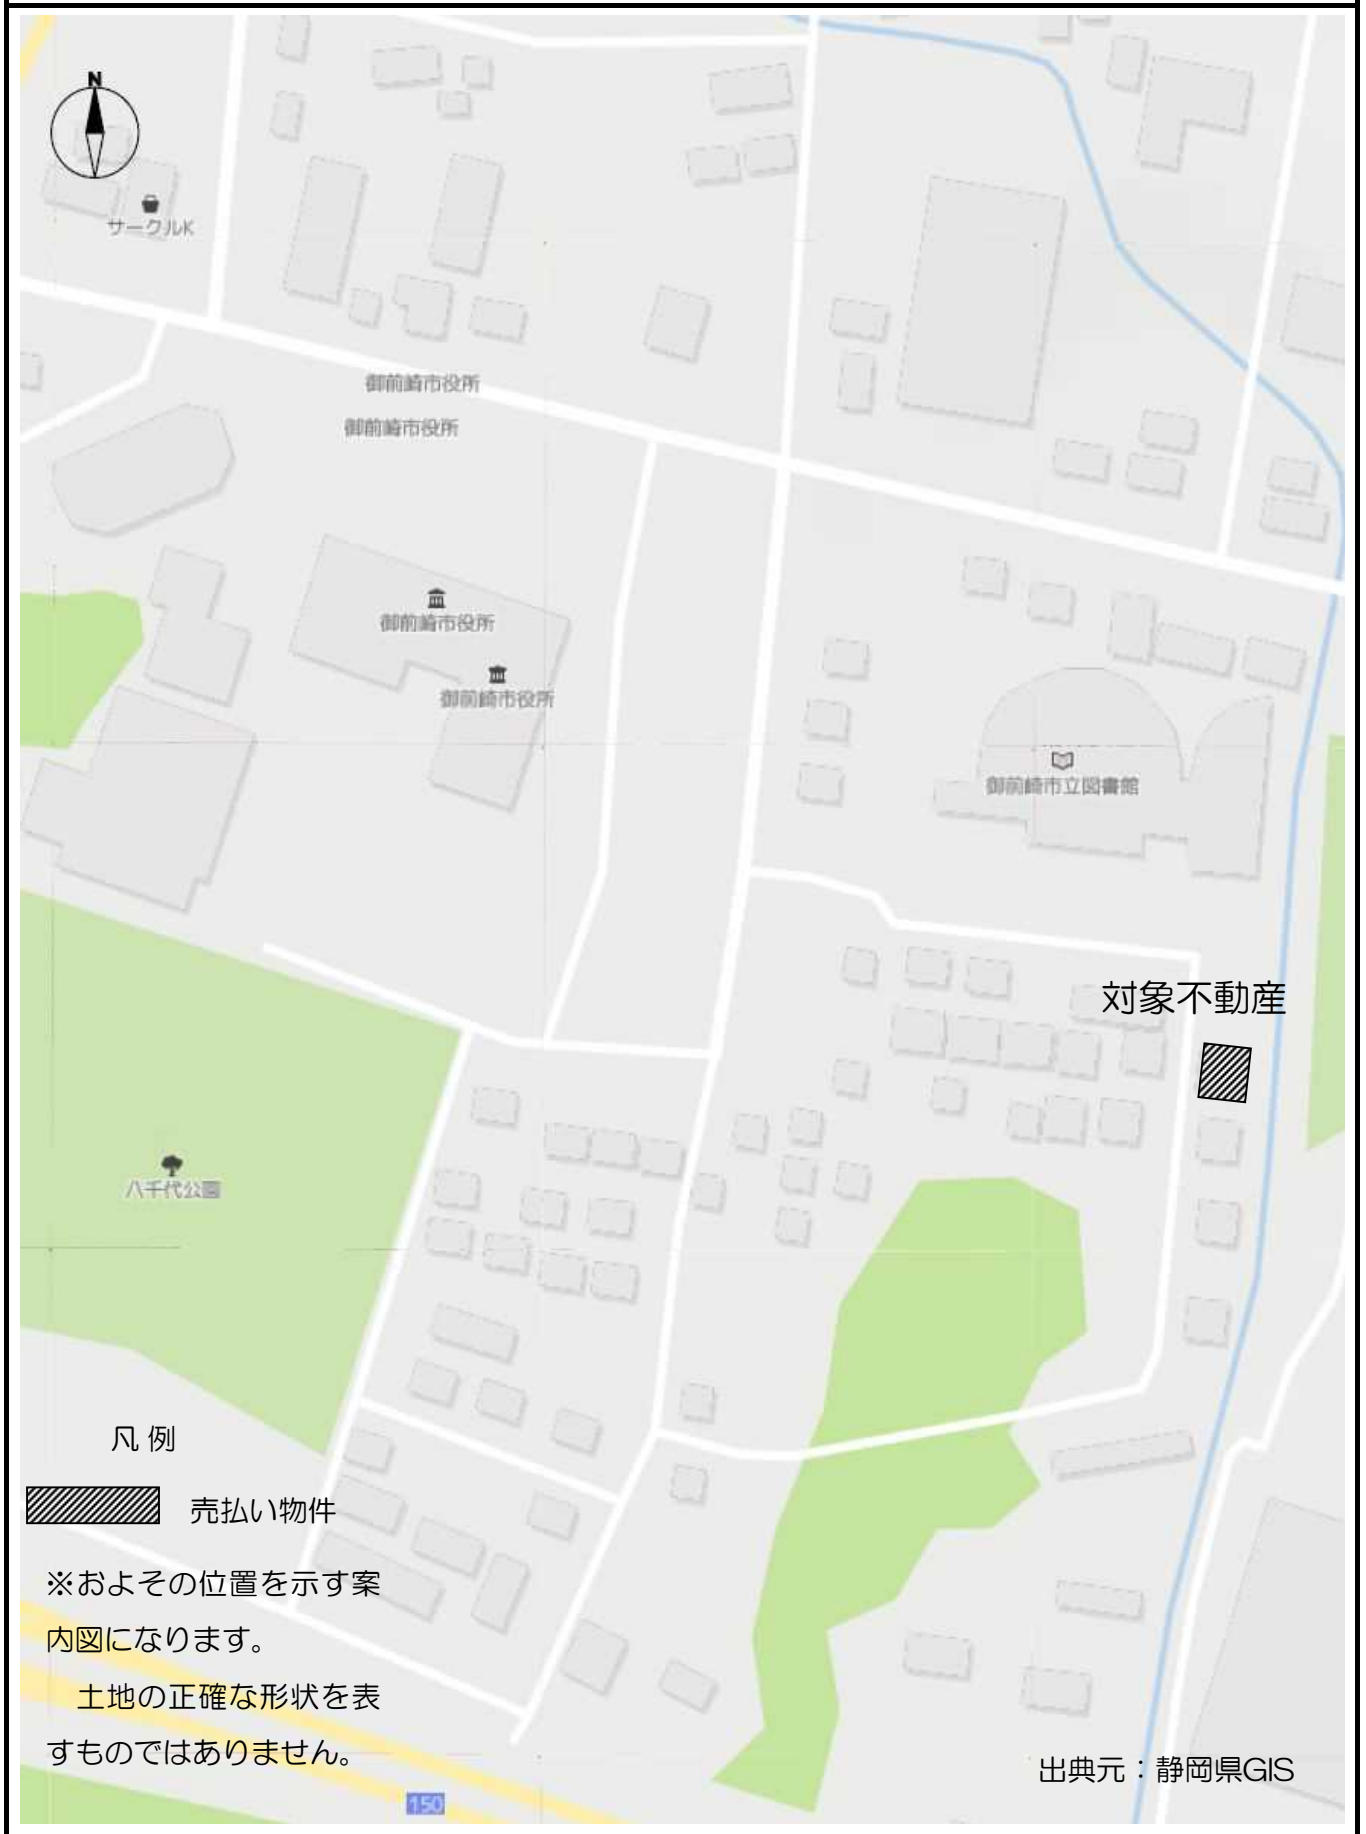

池新田高等学校校長住宅跡地(御前崎市池新田字落合5544番6)

表 題 部 (土地の表示)		調製	平成17年11月14日	不動産番号	0805005016424
地図番号	Z 51-4 E1 11-2	筆界特定	余白		
所 在	御前崎市池新田字落合				余白
① 地 番	② 地 目	③ 地 積 m ²	原因及びその日付〔登記の日付〕		
5544番6	山林	24	5544番1から分筆 〔昭和52年10月26日〕		
余白	宅地	24 35	②③昭和52年9月29日地目変更 〔昭和52年10月31日〕		
余白	余白	323 64	③5545番4、5546番3、5546番5 ないし5546番7、5547番1、5547 番3を合筆 〔昭和52年11月8日〕		
余白	余白	325 24	③錯誤 国土調査による成果 〔平成9年12月5日〕		
余白	余白	余白	管轄転属により登記 平成17年11月14日		

権 利 部 (甲 区) (所有権に関する事項)			
順位番号	登 記 の 目 的	受付年月日・受付番号	権 利 者 そ の 他 の 事 項
1	所有権移転	平成10年12月25日 第12921号	原因 平成10年9月10日売買 所有者 静岡県 順位4番の登記を移記
	余白	余白	管轄転属により登記 平成17年11月14日



これは登記記録に記録されている事項の全部を証明した書面である。ただし、登記記録の乙区に記録されている事項はない。

(静岡地方法務局掛川支局管轄)

令和7年4月23日

静岡地方法務局

登記官

藤 沼 正 彦

* 「登記の目的」欄に「相続人申告」と記載されている登記は、所有権の登記名義人(所有者)の相続人からの申出に基づき、登記官が職権で、申出があった相続人の住所・氏名等を付記したものであり、権利関係を公示するものではない。

* 下線のあるものは抹消事項であることを示す。

整理番号 K30728 (1/1)




1/1

(座標値種別：図上測定)

-33834.922

-151078.298

N

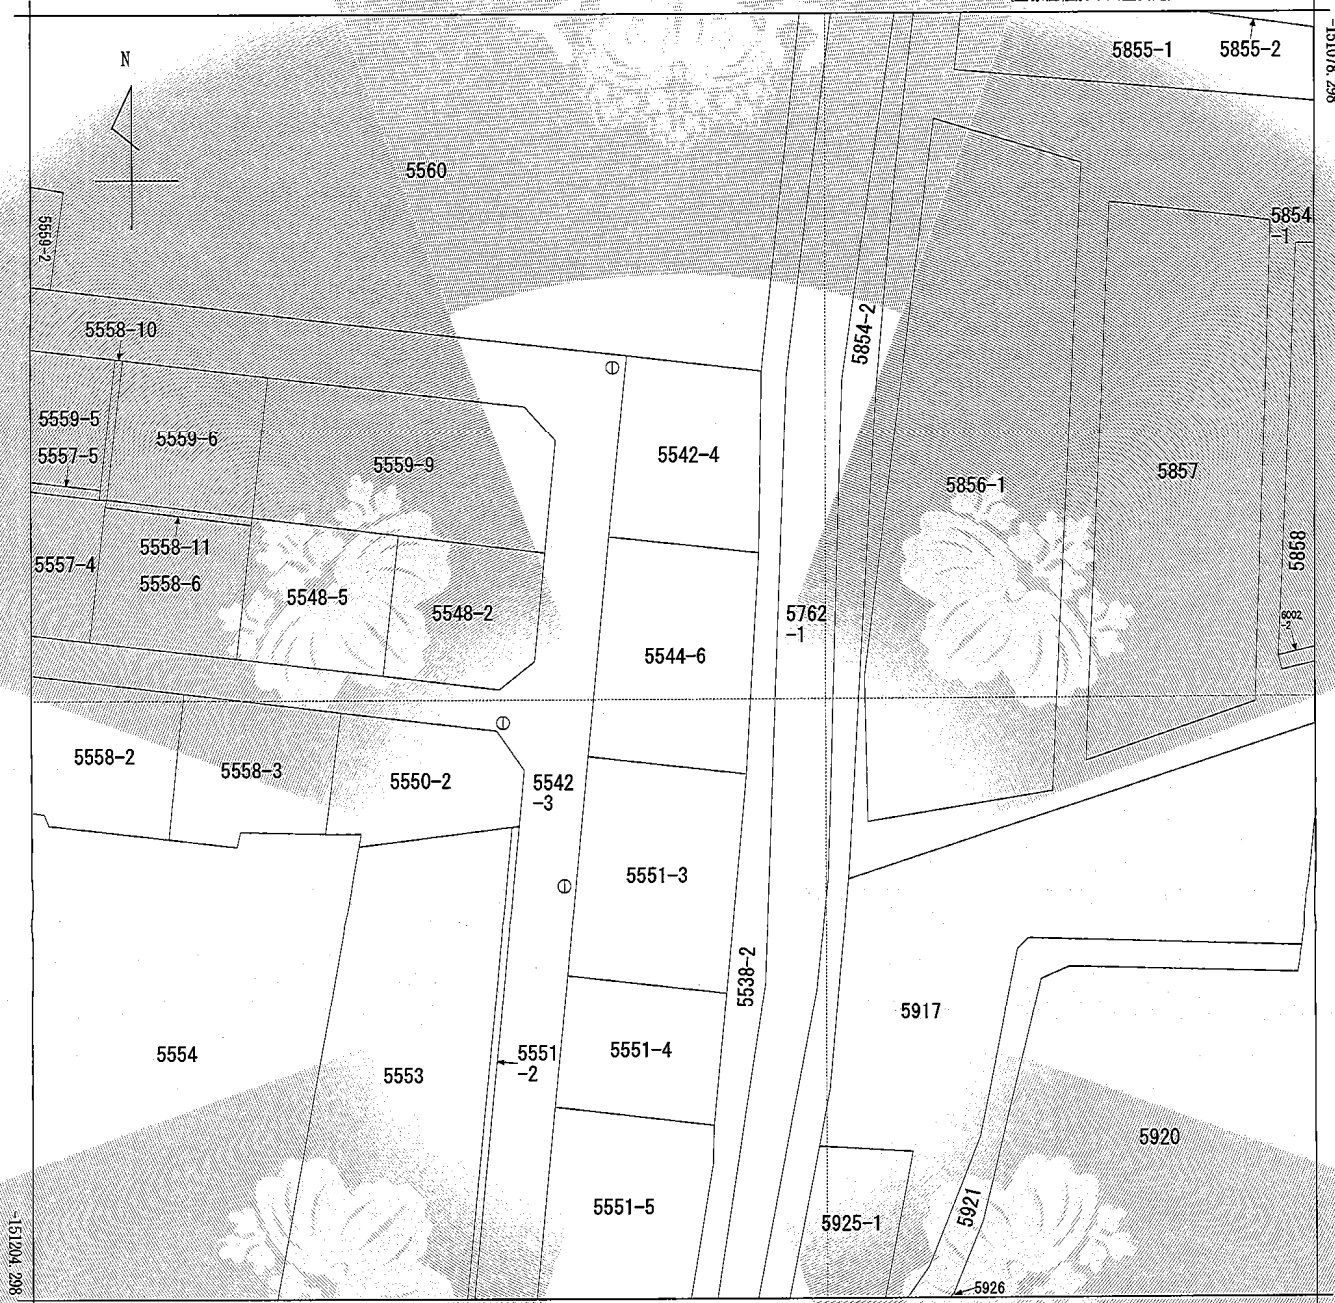

-33959.922 (座標値種別：図上測定)

池新田
地番区域見出

請求部分	所在	御前崎市池新田字落合				地番	5544番6			
出力縮尺	1/500	精度区分	甲二	座標系番号又は記号	VIII	分類	地図(法第14条第1項)			種類 地籍図
作成年月日	平成8年3月			備付年月日(原図)	平成10年1月22日			補記事項		

これは地図に記録されている内容を証明した書面である。
(静岡地方務局掛川支局管轄)

令和7年4月23日

静岡地方務局

請求番号：10-1
(1/1)

登記官

藤沼正彦




A3→A4に縮小

公用



四川省西昌市

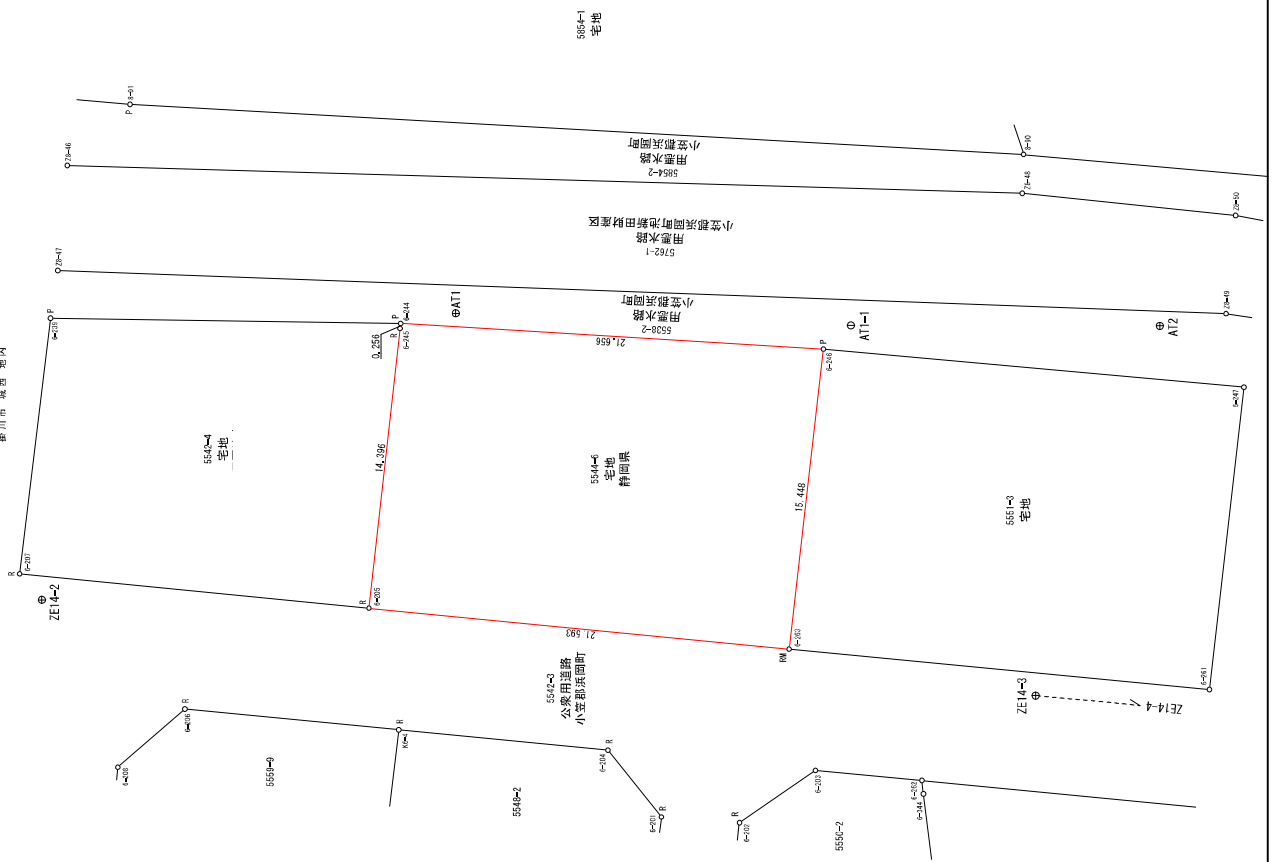

品名	1)原価	2)標準	備考
ZE14-2	151,467,297,000000	33626,00000000	富士製鉄株式会社
ZE14-3	15151,131000000	33625,48000000	富士製鉄株式会社
ZE14-4	151576,37700000	33630,98000000	富士製鉄株式会社
AT1	151488,473,99276	33605,93393529	聯合船多角
AT1-1	151505,652417248	33606,549762255	聯合船多角
AT2	151524,490041299	33606,577995950	聯合船多角
AT3	151571,551153878	33615,102983338	聯合船多角

类 型	1	2	
类 型	1	2	

凡例	
記号	種別
G	コンクリート杭
P	プラスチック杭
PM	金属樁
M	裂み
D	金属釘

工 事 名	平成 30 年度 静岡県立豊田高等学校 校長宅付近道路測量調査委託
工事箇所	静岡県市 地新田 地内
図面の種類	竣工図
縮 尺	1:250
縮 尺	図面番号 番中
測量年月日	設計年月日 H
測量年月日	平成30年10月27日
事 務 所 名	静岡県立地新田通高等学校

A3→A4に縮小

物 件 調 書

所 在 地	浜松市浜名区細江町広岡字東カイド18番					
住 居 表 示	—					
面 積	441.81㎡ (実測面積) 439.49㎡ (登記簿面積)	地 目	(現 況)宅地 (登記簿)宅地	土地の 形 状	ほぼ長方形	
接面道路の幅員、 種別、状況等	無道路地(西方に幅員約1.8mの舗装市道(建築基準法上の道路ではない。)がある。)					
私道の負担等に 関 する 事 項	無					
法令に基づく 制限の概要	都市計画区域	市街化区域	用途地域	第一種住居地域		
	建ぺい率	指定建ぺい率	60%	基準建ぺい率	60%	
	容 積 率	指定容積率	200%	基準容積率	200%	
	高さの制限	道路斜線制限	無・有	隣地斜線制限	無・有	
		北側斜線制限	無・有	絶対高さ制限	無・有 (10m・12m)	
		日影による中高層の建築物の制限		無・有		
	外壁後退	無・有	壁面線の制限	無・有		
	準防火地域	無・有	防火地域	無・有		
	そ の 他	景観法第8条に基づく景観計画区域、静岡県建築基準条例第10条(がけ条例) 屋外広告物規制地域(第一種普通規制地域)				
	※ 各制限内容の詳細は、関係市町村の建築確認担当課にお問い合わせください。					
供給処理施設 の状況			事 業 所 名		電 話 番 号	
	電 気	引込不可・引込可	中部電力パワーグリッド(瀬浜北営業所)		0120-977-607	
	上水道	引込不可・引込可	浜松市北部上下水道課		053-525-6081	
	下水道	引込不可・引込可	浜松市北部上下水道課		053-525-6081	
	都市ガス	引込不可・引込可				
	※ 引込み費用等の詳細は、上記事業所にお問い合わせください。					
交通機関 (直線距離)	バ ス	遠鉄バス「浜松みをつくし特別支援学校」停留所:物件の東方約0.2km				
	鉄 道	天竜浜名湖線「岡地」駅:物件の東方約0.4km				
公共施設 (直線距離)	区役所	浜松市役所北行政センター :物件の南西方約1.2km				
	小学校	浜松市立気賀小学校 :物件の南西方約0.7km				
	中学校	浜松市立細江中学校 :物件の南西方約1.5km				
◎参考事項(物件の状況、法令上の制限等に関する特記事項)						
・北側隣接地ががけ地となっており斜面から本件土地に植栽が伸びてきています。						
・西側隣接地は、石積擁壁にて一部区画されており、本件土地に越境している可能性があります。						
・東側隣接地は畑として利用されており、果樹の枝葉が越境している可能性があります。						
・本件地内に側溝があります。						
・北側隣接地とは約4m、南側隣接地とは約2mの高低差があり、がけ条例の適用対象です。現在、擁壁はありません。						
・上水道の権利(メーター口径13mm)があります。給水管は隣地内(細江町広岡19番2)を通過して、本件土地にあります。						
・境界杭について、確認できないものがあります。						
・入口の現在舗装されている道路は、約5分の3が浜松市、約5分の2が隣地所有者のものです。隣地を通過して、本件地への進入が可能となります。						
・現在は、隣地広岡19番2所有者と県の間で、相互に敷地内の通行を認める覚書を締結しています。						

- ・隣地広岡19番2所有者は、広岡19番2の売却を希望しています。
 - ・国道362号の道路中心から47mを超える部分の用途地域は、第1種低層住居専用地域となります。
 - ・本件地南側に接しているのは、建築基準法第42条に定める道路ではありませんが、建築基準法第43条に該当すれば建築可能な道路とみなされ、住宅建築が可能となる可能性があります。詳細については浜松市建築行政課(053-457-2471)へお問合せください。
 - ・本件地は現況有姿での引渡しとなります。したがって、コンクリートブロック等の工作物等を含むものとし、越境物がある場合についても、現状有姿のまま引き渡すことになります。
- ※物件調書は、入札参加者が物件の概要を把握するための資料にすぎません。
必ず、入札参加者ご自身において、現地及び諸規制についての調査確認を行ってください。

品質に係る注意事項

- (1) 物件の引渡しは、物件調書に特段の記載のない限り、現状のままで行います。
- (2) 埋設物調査は実施していませんので、地中埋設物が存在している可能性があります。
- (3) 物件によっては、上下水道設備、ガス設備が敷設されていますが、経年劣化による影響等については確認していません。これらの設備の品質は保証できません。
- (4) 物件及び隣接地の擁壁・直壁・ブロック塀等について、地上及び地中にて境界を越えている場合があります。
- (5) 物件の敷地内(地中を含む)にゴミ(家電等を含む)・ガラ・碎石・切り株・雑草等が存在する場合があります。
- (6) 物件調書に特段の記載のない限り、土壌汚染及び地盤に関する調査は行っていません。

その他の注意事項（契約不適合責任の免責等）

- (1) 物件の引渡しは、物件調書に特段の記載のない限り、現状のままで行いますので、物件調書をご参照のうえ、必ず事前に現地の確認をしてください。
なお、物件調書と現状が異なる場合には現状を優先します。
- (2) 土地の形質変更を行う際は、形質変更に伴う粉塵防止対策として、散水等に努めてください。
- (3) 土地の形質変更をする場合の費用負担については、県は対応しません。また、土地の形質変更をする場合は、騒音・粉塵防止対策等の周辺の環境に配慮してください。
- (4) 新たな建物を建築するにあたっては、建築基準法、文化財保護法及び県、市町の条例のほか協定等により、指導がなされる場合や開発負担金等が必要となる場合がありますので、関係機関にご確認ください。
- (5) 物件によっては、敷地内にフェンス、塀、柵等が設置されていますが、これらの工作物の補修・改修・撤去・再築造及びその費用負担については、県は対応しません。
- (6) 埋設物調査は実施していませんので、地中埋設物が存在している可能性があります。地中埋設物が発見されたとしても、これらの撤去及びその費用負担については、県は対応しません。
- (7) 物件によっては、埋蔵文化財包蔵地に該当するため、開発方法によっては試掘調査が必要となる場合があります。（詳しくは物件所在市町村の教育委員会にお問合わせください。）
- (8) 物件によっては、上下水道設備、ガス設備が敷設されていますが、経年劣化による影響等については確認していません。これらの敷設設備の補修・移設・改修・撤去・再築造及びその費用負担等については、県は対応しません。
- (9) 物件及び隣接地の擁壁・直壁・ブロック塀等について、地上及び地中にて境界を越えている場合がありますが、現状引渡しとなりますので、移設・撤去・再築造及びその費用負担等については、県は対応しません。
- (10) 物件の敷地内及び敷地上空又は隣接地等に電柱(電信柱・電柱付属物・電線等を含む)・支線・ゴミ置き場・道路設置物(ガードレール等)・道路標識(カーブミラー等を含む)等がある場合の移設・撤去等の可否等の取扱いについては、設置者又は管理者等にお問い合わせください。県ではこれらについて対応しません。
- (11) 物件の敷地内(地中を含む)にゴミ(家電等を含む)・ガラ・碎石・切り株等が存在する場合があります（品質）が、撤去及びその費用負担等については、県は対応しません。
- (12) 現状での引渡しのため、現地の除草・伐採及びその費用負担等については、県は対応しません。

案 内 図



旧気賀高等学校校長住宅（浜松市浜名区細江町広岡字東カイド18番）

表 題 部 (土地の表示)		調製	平成19年1月15日	不動産番号	0804005177453
地図番号	H 54-2 55-1	筆界特定	[余白]		
所 在	浜松市細江町広岡字東カイド			[余白]	
	浜松市北区細江町広岡字東カイド			平成19年4月1日変更 平成20年1月10日登記	
	浜松市浜名区細江町広岡字東カイド			令和6年1月1日変更 令和6年6月19日登記	
① 地 番	② 地 目	③ 地 積 m ²		原因及びその日付〔登記の日付〕	
18番	宅地	152	06	[余白]	
[余白]	[余白]	439	49	③19番1、19番3を合筆 国土調査による成果 〔昭和53年5月30日〕	
[余白]	[余白]	[余白]		平成17年法務省令第18号附則第3条第2項 の規定により移記 平成19年1月15日	

権 利 部 (甲 区) (所有権に関する事項)			
順位番号	登 記 の 目 的	受付年月日・受付番号	権 利 者 そ の 他 の 事 項
1	合併による所有権登記	[余白]	所有者 静岡県 昭和53年5月30日登記 順位6番の登記を移記
	[余白]	[余白]	平成17年法務省令第18号附則第3条第2項 の規定により移記 平成19年1月15日



これは登記記録に記録されている事項の全部を証明した書面である。ただし、登記記録の乙区に記録されている事項はない。

(静岡地方法務局浜松支局管轄)

令和7年4月23日

静岡地方法務局

登記官

藤 沼 正 彦

* 「登記の目的」欄に「相続人申告」と記載されている登記は、所有権の登記名義人(所有者)の相続人からの申出に基づき、登記官が職権で、申出があった相続人の住所・氏名等を付記したものであり、権利関係を公示するものではない。

* 下線のあるものは抹消事項であることを示す。


整理番号 K30727 (1/2)



1/1

弓佐郡 細江町 大字 広岡

東字

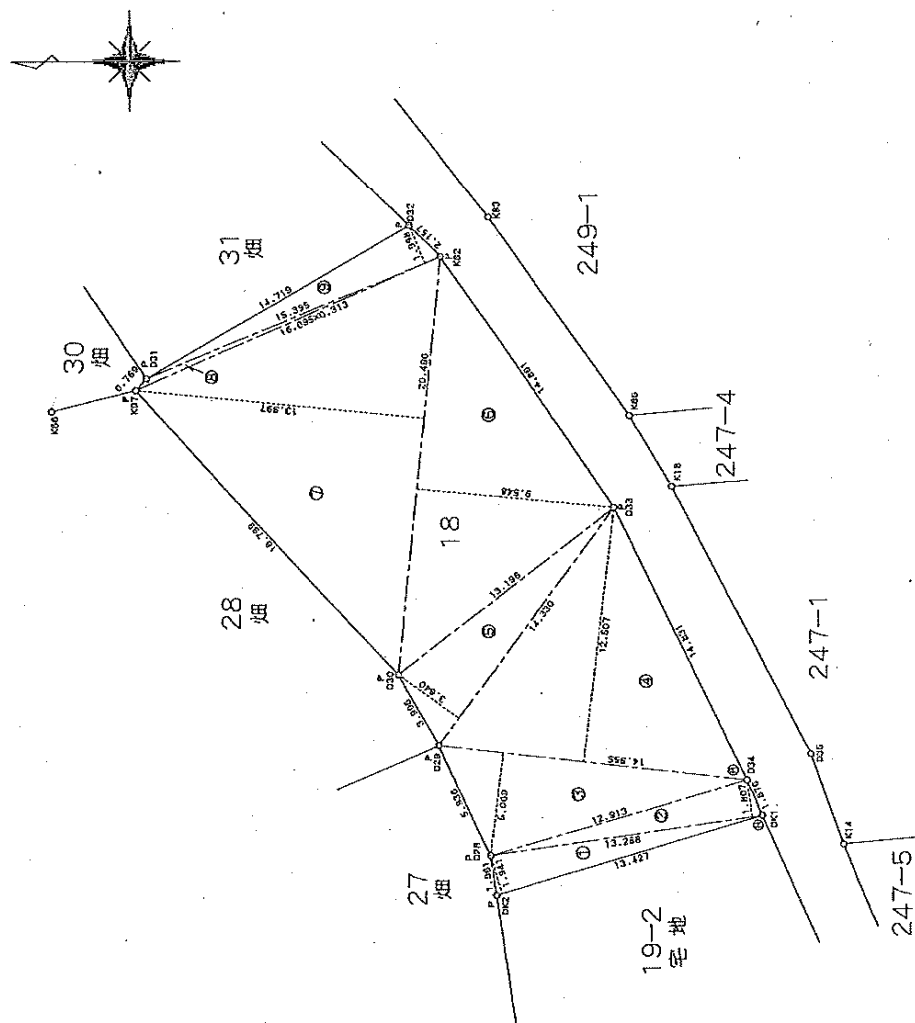

地 址 番 号	地 址	地 址		所有 者 持 有 果 樹	符 号	計 算			式
		現 況 宅 地	台 帳 宅 地			底 辺	高 さ	延 面積	
18					①	13,427	1,941	26,061,907	延 面積
				②	13,288	1,807	24,011,416		
				③	14,965	5,069	75,857,595		
				④	14,965	12,507	187,167,255		
				⑤	14,330	3,640	52,161,200		
				⑥	20,496	9,548	195,695,808		
				⑦	20,496	13,997	296,892,512		
			⑧	16,095	0,313	5,037,735	延 面積		
			⑨	15,395	1,998	30,759,9210			
								計	883,634,528
								延 面積	441,817,2640
								地 址	441.81 [㎡]

凡 例
PM 金 属 標
C コンクリート杭
P プラスチック杭
R 金 属 領
M 刻 印
W 木 杭
⊕ 多 角 点
⊗ コンクリート環状杭

A3→A4に縮小

久野 俊彦
昭和52年10月25日生
東京府立大蔵学院（株）・大蔵学院

平成14年10月25日 測量

平成14年10月25日 測量 渡辺輝久

号	番	確
---	---	---

近住良

圖 在地

三引佐郷 細江町 広園 空車カイロ