

物 件 調 書

【 土 地 】					
所 在 及 び 地 番		静岡市葵区安東 2 丁目 105、106			
住 居 表 示		静岡市葵区安東 2 丁目 19 番 5 号			
面 積	1,431.89㎡(実測面積)	地 目	宅 地(現況)	土地の 形 状	正方形地
	1,428.09㎡(公簿面積)		宅 地(公簿)		
接面道路の幅員、 種別、状況等		南側間口約 37.5m が幅員約 6.5m の舗装市道（大岩 2 丁目北安東線）に、西側約 38.1m が幅員約 8.0m の市道（安東中央幹線）に、北側約 37.5m が幅員約 4.0m の舗装道路（建築基準法 42 条 2 項道路）に等高に接面。			
私道の負担等に関する事項		—			
法令に基づく制限の概要	都市計画区域	市街化区域	用途地域	第二種中高層住居専用地域	
	建 ぺ い 率	指定建蔽率 60 %	基準建蔽率 70 %		
	容 積 率	指定容積率 200 %	基準容積率 200 %		
	高 さ の 制 限	道路斜線制限	無・有	隣地斜線制限	無・有
		北側斜線制限	無・有	絶対高さ制限	無・有
		日影による中高層の建築物の制限		無・有	
	外 壁 後 退	無・有		壁面線の制限	無・有
	準 防 火 地 域	無・有		防 火 地 域	無・有
	そ の 他	第 2 種高度地区（高さ制限 16m）、静岡市屋外広告物条例（第 1 種普通規制地域）、都市再生特別措置法（居住誘導区域内、都市機能誘導区域外）			
※ 各制限内容の詳細は、関係市町村の建築確認担当課にお問い合わせください。					
供給処理施設の状況			事業所名	電話番号	
	電 気	引込不可・引込可	中部電力パワーグリッド（株）静岡支社	0120-977-106	
	上 水 道	引込不可・引込可	静岡市上下水道お客様センター	054-251-1132	
	下 水 道	引込不可・引込可	静岡市上下水道お客様センター	054-251-1132	
	都市ガス	引込不可・引込可	静岡ガス（株）静岡支社	054-285-2111	
※ 引込み費用等の詳細は、上記事業所にお問い合わせください。					
交通機関 (直線距離)	バ ス	静鉄ジャストライン「安東 2 丁目北」停留所：物件の北方約 160m			
	鉄 道	JR 東海道本線「静岡」駅：物件の南東方約 1.9km			
公共施設 (直線距離)	役 所	静岡市役所：物件の南方約 1.4km			
	小学校	静岡市立安東小学校：物件の北方約 370m			
	中学校	静岡市立安東中学校：物件の北方約 610m			
【 建 物 】					
所 在		静岡市葵区安東 2 丁目 19 番 5 号			
建物の状況 (主である建物)	家屋番号	未登記			
	構造・用途	木造瓦葺 1 階建			
	延床面積	330.49 ㎡			
	建築時期	昭和 63 年 3 月 15 日建築			
	設計等	知事公舎として設計			
建物の状況 (付属建物)	家屋番号	未登記			
	構造・用途	木造瓦葺 1 階建			
	延床面積	8.0 ㎡			
	建築時期	昭和 63 年 3 月 15 日建築			
	設計等	物置として設計			

建物の状況 (付属建物)	家屋番号	未登記
	構造・用途	木造ガラス葺 1 階建
	延床面積	17.57 m ²
	建築時期	昭和 63 年 3 月 15 日建築
	設計等	カーポートとして設計
外構工事等	門、囲障、外灯、水柱栓、カーポート、雨よけ、テレビアンテナ、樹木等	
◎参考事項（物件の状況、法令上の制限等に関する特記事項）		
-建物について-		
・ 本件建物内の物品類は現況での引渡しとなります。		
・ 本件建物の設備等については、フローリングの一部にシミや剥がれがある、外壁及び内壁の一部に亀裂やカビがある、建付が悪い扉がある等、経年劣化等により劣化している部分がありますが、現況のまま引き渡します。		
・ 給排水設備や空調設備、ビルドインコンロ等、建物内の各種設備において、売却に当たっての動作確認は実施していません。		
・ 本件建物についてアスベスト調査を令和 6 年度に実施しており、実施箇所（外壁、内壁、天井、天井裏）からアスベストは検出されませんでした。		
-土地について-		
・ 敷地内の工作物、構造物及び樹木は現況のまま引き渡します。		
・ 敷地内の境界沿いに整備されている樹木について、一部越境が見られますが、現況のまま引き渡します。		
・ 囲障について一部亀裂や剥がれが見られますが、現況のまま引き渡します。		
・ 敷地南東側に設置されている安東 2 丁目 3 区自治会設置の掲示板が敷地内に越境してきている可能性があります。現状のまま引き渡します。		
・ 敷地南側を架空線が通っていますが、現況のまま引き渡します。		
・ 敷地北東角の一部を架空線が通っている可能性があります。現況のまま引き渡します。		
・ 敷地内の埋設物調査は実施していません。給排水管が埋設されている可能性があります。現況のまま引き渡します。		
・ 敷地内に中部電力パワーグリッド株式会社所有の電柱、支線が設置されていますが、現況のまま引き渡します。		
・ 土壌汚染調査は未実施です。		
・ 北側の舗装道路は建築基準法第 42 条第 2 項の道路に該当するため、約 0.6m（面積：約 23.34 m ² ）後退を要します。（静岡市葵区安東 2 丁目 106 部分）		
※物件調査は、入札参加者が物件の概要を把握するための資料にすぎません。		
必ず入札参加者において、現地及び諸規制等について確認を行ってください。		

品質に係る注意事項

- (1) 物件の引渡しは、物件調書に特段の記載のない限り、現状のままで行います。
- (2) 埋設物調査は実施していませんので、地中埋設物が存在している可能性があります。
- (3) 物件によっては、上下水道設備、ガス設備が敷設されていますが、経年劣化による影響等については確認していません。これらの設備の品質は保証できません。
- (4) 物件及び隣接地の擁壁・直壁・ブロック塀等について、地上及び地中にて境界を越えている場合があります。
- (5) 物件の敷地内(地中を含む)にゴミ(家電等を含む)・ガラ・碎石・切り株・雑草等が存在する場合があります。
- (6) 物件調書に特段の記載のない限り、土壌汚染及び地盤に関する調査は行っていません。

その他の注意事項（契約不適合責任の免責等）

- (1) 建物の建築図面等がある場合は行政経営課において閲覧できます。
- (2) 物件の引渡しは、物件調書に特段の記載のない限り、現状のままで行いますので、物件調書をご参照のうえ、必ず事前に現地の確認をしてください。
なお、物件調書と現状が異なる場合には現状を優先します。
- (3) 建物を解体撤去する場合の費用負担については、県は対応しません。また、解体撤去する場合は、騒音等の周辺の環境に配慮してください。
- (4) 敷地の形質変更を行う際は、形質変更に伴う粉塵防止対策として、散水等に努めてください。
- (5) 土地の形質変更をする場合の費用負担については、県は対応しません。また、土地の形質変更をする場合は、騒音・粉塵防止対策等の周辺の環境に配慮してください。
- (6) 現在の建物を解体撤去後、新たな建物を建築するにあたっては、建築基準法、文化財保護法及び県、市町の条例のほか協定等により、指導がなされる場合や開発負担金等が必要となる場合がありますので、関係機関にご確認ください。
- (7) 物件によっては、敷地内にフェンス、塀、柵等が設置されていますが、これらの工作物の補修・改修・撤去・再築造及びその費用負担については、県は対応しません。
- (8) 埋設物調査は実施していませんので、地中埋設物が存在している可能性があります。地中埋設物が発見されたとしても、これらの撤去及びその費用負担については、県は対応しません。
- (9) 物件によっては、埋蔵文化財包蔵地に該当するため、開発方法によっては試掘調査が必要となる場合があります。（詳しくは物件所在市町村の教育委員会にお問合わせください。）
- (10) 物件によっては、上下水道設備、ガス設備が敷設されていますが、経年劣化による影響等については確認していません。これらの敷設設備の補修・移設・改修・撤去・再築造及びその費用負担等については、県は対応しません。
- (11) 物件及び隣接地の擁壁・直壁・ブロック塀等について、地上及び地中にて境界を越えている場合がありますが、現状引渡しとなりますので、移設・撤去・再築造及びその費用負担等については、県は対応しません。
- (12) 物件の敷地内及び敷地上空又は隣接地等に電柱(電信柱・電柱付属物・電線等を含む)・支線・ゴミ置き場・道路設置物(ガードレール等)・道路標識(カーブミラー等を含む)等がある場合の移設・撤去等の可否等の取扱いについては、設置者又は管理者等にお問合わせください。県ではこれらについて対応しません。
- (13) 物件の敷地内(地中を含む)にゴミ(家電等を含む)・ガラ・碎石・切り株等が存在する場合はあ

ります（品質）が、撤去及びその費用負担等については、県は対応しません。

(14) 現状での引渡しのため、現地の除草・伐採及びその費用負担等については、県は対応しません。

(15) 建物のアスベストについては、他に記載のある場合を除き、専門業者による調査は実施していません。調査の費用負担とアスベストが発見された場合の除去及びその費用負担等については、県は対応しません。

案内図



表 題 部 (土地の表示)		調製	平成10年9月24日	不動産番号	0800000034580
地図番号	余白	筆界特定	余白		
所 在	静岡市安東二丁目			余白	
	静岡市葵区安東二丁目			平成17年4月1日変更 平成17年7月11日登記	
① 地 番	② 地 目	③ 地 積	m ²	原因及びその日付〔登記の日付〕	
132番	宅地	747	10	余白	
105番	余白	余白		①昭和43年2月1日変更 〔昭和43年2月1日〕	
余白	余白	余白		昭和63年法務省令第37号附則第2条第2項 の規定により移記 平成10年9月24日	

権 利 部 (甲 区) (所有権に関する事項)			
順位番号	登 記 の 目 的	受付年月日・受付番号	権 利 者 そ の 他 の 事 項
1	所有権移転	昭和45年12月14日 第54641号	原因 昭和45年12月12日買収 所有者 静 岡 県 順位2番の登記を移記
	余白	余白	昭和63年法務省令第37号附則第2条第2項 の規定により移記 平成10年9月24日



これは登記記録に記録されている事項の全部を証明した書面である。ただし、登記記録の乙区に記録されている事項はない。

令和7年5月30日
静岡地方法務局

登記官

藤 沼 正 彦

* 「登記の目的」欄に「相続人申告」と記載されている登記は、所有権の登記名義人(所有者)の相続人からの申出に基づき、

登記官が職権で、申出があった相続人の住所・氏名等を付記したものであり、権利関係を公示するものではない。

* 下線のあるものは抹消事項であることを示す。

整理番号 D72021 (1 / 2)



表 題 部 (土地の表示)		調製	平成10年9月24日	不動産番号	0800000034581
地図番号	余白	筆界特定	余白		
所 在	静岡市安東二丁目			余白	
	静岡市葵区安東二丁目			平成17年4月1日変更 平成17年7月11日登記	
① 地 番	② 地 目	③ 地 積	m ²	原因及びその日付〔登記の日付〕	
133番	宅地	680	99	余白	
106番	余白	余白		①昭和43年2月1日変更 〔昭和43年2月1日〕	
余白	余白	余白		昭和63年法務省令第37号附則第2条第2項 の規定により移記 平成10年9月24日	

権 利 部 (甲 区) (所有権に関する事項)			
順位番号	登 記 の 目 的	受付年月日・受付番号	権 利 者 そ の 他 の 事 項
1	所有権移転	昭和45年12月14日 第54641号	原因 昭和45年12月12日買収 所有者 静岡県 順位2番の登記を移記
	余白	余白	昭和63年法務省令第37号附則第2条第2項 の規定により移記 平成10年9月24日



これは登記記録に記録されている事項の全部を証明した書面である。ただし、登記記録の乙区に記録されている事項はない。

令和7年5月30日
静岡地方法務局

登記官

藤 沼 正 彦

＊ 「登記の目的」欄に「相続人申告」と記載されている登記は、所有権の登記名義人（所有者）の相続人からの申出に基づき、

登記官が職権で、申出があった相続人の住所・氏名等を付記したものであり、権利関係を公示するものではない。

＊ 下線のあるものは抹消事項であることを示す。

整理番号 D72021 (2/2)



1/1

表 題 部 (土地の表示)		調製	平成10年9月24日	不動産番号	0800000034580
地図番号	余白	筆界特定	余白		
所 在	静岡市安東二丁目			余白	
	静岡市葵区安東二丁目			平成17年4月1日変更 平成17年7月11日登記	
① 地 番	② 地 目	③ 地 積	m ²	原因及びその日付〔登記の日付〕	
132番	宅地	747	10	余白	
105番	余白	余白		①昭和43年2月1日変更 〔昭和43年2月1日〕	
余白	余白	余白		昭和63年法務省令第37号附則第2条第2項 の規定により移記 平成10年9月24日	

権 利 部 (甲 区) (所有権に関する事項)			
順位番号	登 記 の 目 的	受付年月日・受付番号	権 利 者 そ の 他 の 事 項
1	所有権移転	昭和45年12月14日 第54641号	原因 昭和45年12月12日買収 所有者 静 岡 県 順位2番の登記を移記
	余白	余白	昭和63年法務省令第37号附則第2条第2項 の規定により移記 平成10年9月24日



これは登記記録に記録されている事項の全部を証明した書面である。ただし、登記記録の乙区に記録されている事項はない。

令和7年5月30日
静岡地方法務局

登記官

藤 沼 正 彦

* 「登記の目的」欄に「相続人申告」と記載されている登記は、所有権の登記名義人(所有者)の相続人からの申出に基づき、

登記官が職権で、申出があった相続人の住所・氏名等を付記したものであり、権利関係を公示するものではない。

* 下線のあるものは抹消事項であることを示す。

整理番号 D72021 (1/2)



表 題 部 (土地の表示)		調製	平成10年9月24日	不動産番号	0800000034581
地図番号	余白	筆界特定	余白		
所 在	静岡市安東二丁目			余白	
	静岡市葵区安東二丁目			平成17年4月1日変更 平成17年7月11日登記	
① 地 番	② 地 目	③ 地 積	m ²	原因及びその日付〔登記の日付〕	
133番	宅地	680	99	余白	
106番	余白	余白		①昭和43年2月1日変更 〔昭和43年2月1日〕	
余白	余白	余白		昭和63年法務省令第37号附則第2条第2項 の規定により移記 平成10年9月24日	

権 利 部 (甲 区) (所有権に関する事項)			
順位番号	登 記 の 目 的	受付年月日・受付番号	権 利 者 そ の 他 の 事 項
1	所有権移転	昭和45年12月14日 第54641号	原因 昭和45年12月12日買収 所有者 静岡県 順位2番の登記を移記
	余白	余白	昭和63年法務省令第37号附則第2条第2項 の規定により移記 平成10年9月24日



これは登記記録に記録されている事項の全部を証明した書面である。ただし、登記記録の乙区に記録されている事項はない。

令和7年5月30日
静岡地方法務局

登記官

藤 沼 正 彦

＊ 「登記の目的」欄に「相続人申告」と記載されている登記は、所有権の登記名義人（所有者）の相続人からの申出に基づき、


登記官が職権で、申出があった相続人の住所・氏名等を付記したものであり、権利関係を公示するものではない。

＊ 下線のあるものは抹消事項であることを示す。

整理番号 D72021 (2/2)



1/1

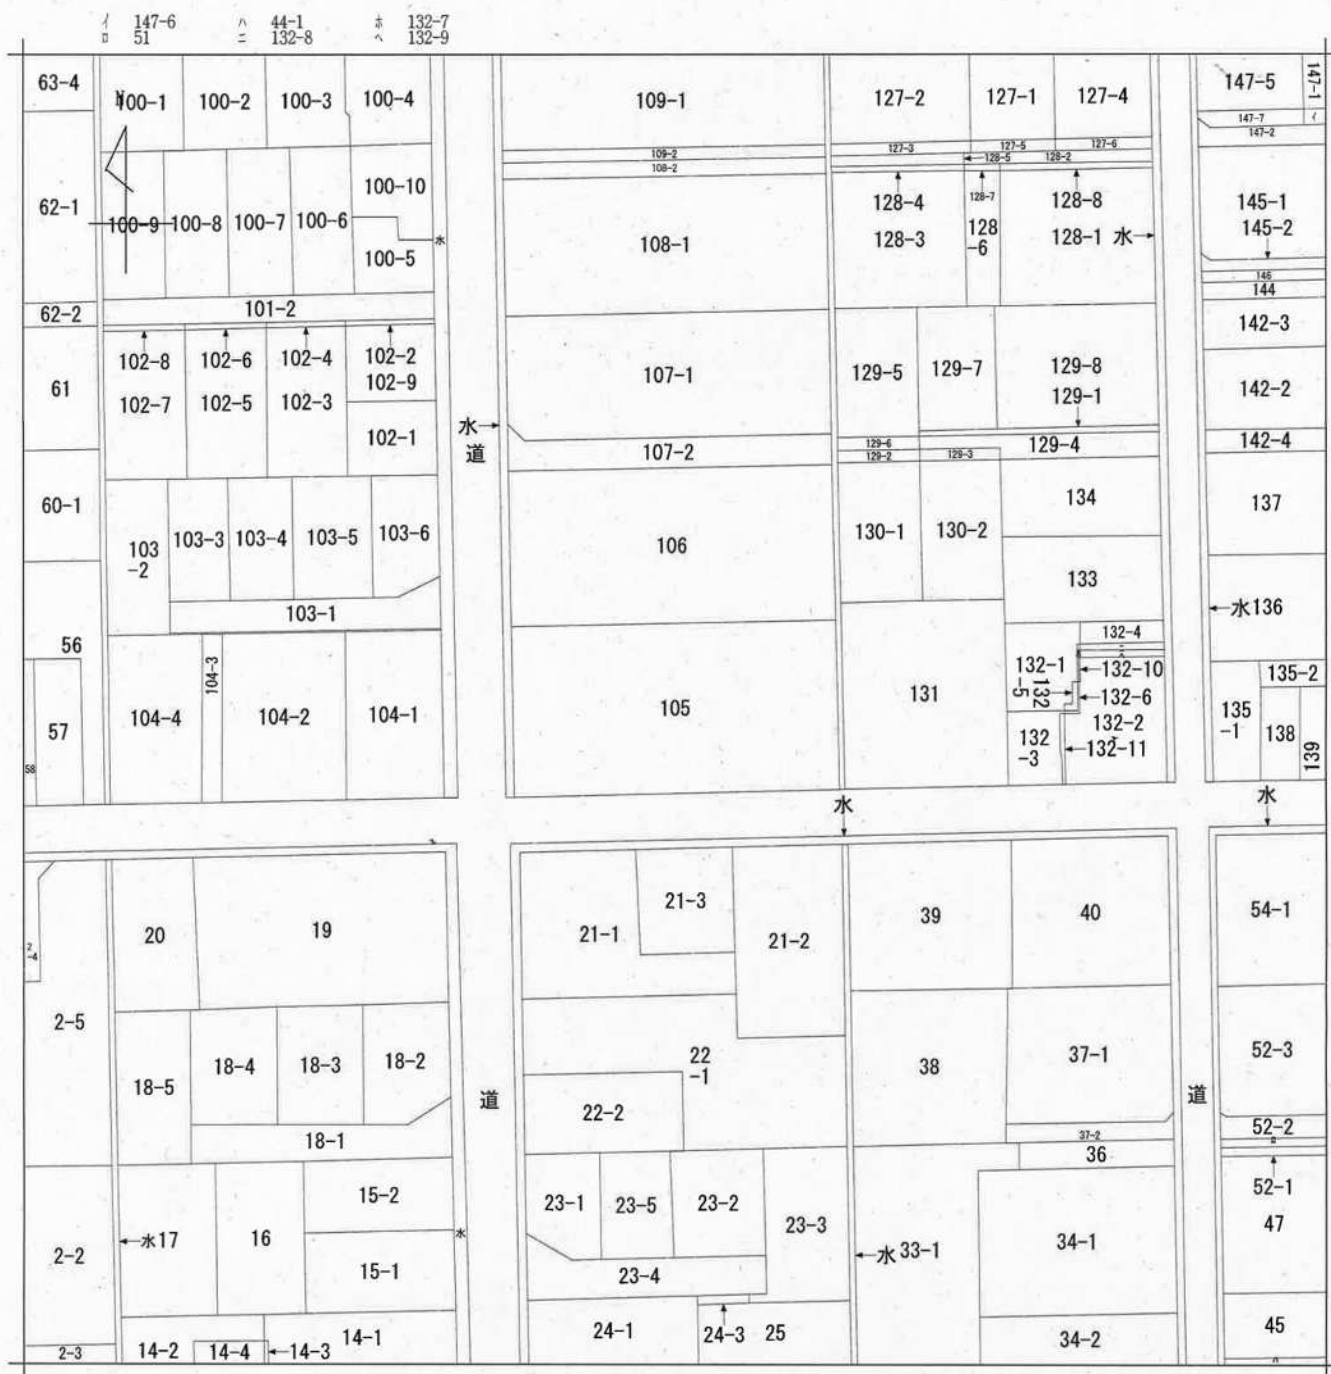


地番区域見出
安東2丁目

請 求 部	所 在	静岡市葵区安東二丁目					地 番	105番		
出 力 縮 尺	1/600	精 度 区 分		座 標 系 番 号 又 は 記 号		分 類	地図に準ずる図面		種 類	旧土地台帳附属地図
作 成 年 月 日					備 付 年 月 日 (原 図)				補 事 記 項	

A3→A4に縮小

用地実測図原図 $S=1:500$

協議地 静岡市葵区安東二丁目

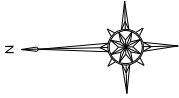

數說——座界境民官

点名	X座標	Y座標
SK1	-112.286.304	-10.692.501
SK2	-112.248.192	-10.691.633
SK3	-112.249.653	-10.654.114
SK4	-112.287.189	-10.654.941
SK5	-112.266.359	-10.692.047
SK6	-112.267.230	-10.654.508

基準点座標一覧表

点名	X座標	Y座標
10C28	-112, 288, 111	-10, 700, 602
402	-112, 248, 283	-10, 698, 385
403	-112, 246, 136	-10, 654, 118
404	-112, 292, 889	-10, 654, 804

補助基準点座標一覧表

点名	X座標	Y座標
403-1	-112, 262, 851	-10, 654, 115
404-1	-112, 286, 116	-10, 664, 218
Tk1	-112, 292, 563	-10, 668, 497
Tk2	-112, 280, 770	-10, 664, 386

座標求積表

[illegible]

站名	里程	② 地 带		105	地 带	里程	站名	里程	站名	里程
		Y ₁ °	X ₁ °							
S45	-112 265 59	-10 692 047	-203 555 190786		距	13 131				
S46	-112 248 192	-10 691 633	-185 136 317028		距	37 528				
S47	-112 248 053	-10 654 114	202 533 022332		距	13 131				
S48	-112 267 230	-10 654 508	184 483 466958		距	37 548				
		值			值	-1, 355 024954				
		距			距	682 5124770				
		距			距	682 51				

境界杭凡例

杭 種	名 称
C	コンクリート杭
RM	プレート
M	刻印
P	プラスチック杭
R	鋳 鉄
へ	ペンキ

工 事 名	令和7年度静岡県公舎敷地測量業務委託
図 名	用地測量図原図
縮 尺	全 葉 中 1 : 500
令和7年 月 日	静岡県財務部総務課

令和7年8月21日作成

A3→A4(二縮小)

昭和62年度

三役公舎建築工事設計図

番号	図面名称	番号	図面名称
1	表紙、図面目録	18	扉面、半入側
2	特記仕様書(1)	19	扉面10帖、敷面8帖、入側、扉面図
3	特記仕様書(2)	20	扉面、扉面、扉面
4	特記仕様書(3)	21	外手面16帖、扉面、扉面、扉面、扉面
5	仕上詳細リスト、内外仕上表	22	扉面、扉面、扉面、扉面
6	図面集出図集、図集、図集、図集	23	扉面、扉面、扉面、扉面
7	配管図、敷地配管図、室内図、図集表、公図等	24	化糞池
8	平面図	25	衣類室、化粧室、洗面室、洗面室、洗面室
9	立面図	26	扉下、内玄関、扉面図
10	基礎断面図、扉面図	27	扉面、扉面
11	天井断面図	28	扉面、扉面
12	小建具断面図	29	扉面、扉面
13	扉面図 1	30	扉面、扉面
14	扉面図 2	31	扉面、扉面
15	扉面、扉面、扉面、扉面	32	扉面、扉面
16	扉面、扉面	33	扉面、扉面
17	扉面、扉面	34	扉面、扉面
		35	扉面

35

新建築社建築設計



昭和62年度 三役公舎 建築工事設計図

新建築社建築設計

工種	材料	数量	単位	備考
1. 基礎工事	コンクリート	10.0	m³	
2. 土留工事	鋼管	5.0	m	
3. 掘削工事	土留	10.0	m	
4. 基礎工事	コンクリート	10.0	m³	
5. 土留工事	鋼管	5.0	m	
6. 掘削工事	土留	10.0	m	
[illegible]

足張	日本産 鋼板 1/60 10'1" x 1/60 鋼板 一次加工 0.1	(A) 鋼板 1/60 10'1" x 1/60 鋼板 一次加工 0.1
工板、型枠用	鋼板 一次加工 0.1	
軒瓦	化粧瓦板 1/60 10'1" x 1/60 軒瓦 化粧	

姓名	王仲	出生	1924年	籍贯	山西	民族	汉族	文化程度	初中
性别	男	职业	教师	工作单位	山西大学附中	政治面貌	中共党员	健康状况	良好
婚姻	已婚	配偶	李氏	子女	2人	特长	数学、物理	爱好	阅读、运动
教育经历	山西大学附中高中毕业	工作经历	1945-1947 山西大学附中任教 1948-1950 山西大学附中任教 1951-1953 山西大学附中任教 1954-1956 山西大学附中任教 1957-1959 山西大学附中任教 1960-1962 山西大学附中任教 1963-1965 山西大学附中任教 1966-1968 山西大学附中任教 1969-1971 山西大学附中任教 1972-1974 山西大学附中任教 1975-1977 山西大学附中任教 1978-1980 山西大学附中任教 1981-1983 山西大学附中任教 1984-1986 山西大学附中任教 1987-1989 山西大学附中任教 1990-1992 山西大学附中任教 1993-1995 山西大学附中任教 1996-1998 山西大学附中任教 1999-2001 山西大学附中任教 2002-2004 山西大学附中任教 2005-2007 山西大学附中任教 2008-2010 山西大学附中任教 2011-2013 山西大学附中任教 2014-2016 山西大学附中任教 2017-2019 山西大学附中任教 2020-2022 山西大学附中任教 2023-2025 山西大学附中任教	主要业绩	1955年被评为山西省优秀教师 1960年被评为山西省优秀教师 1965年被评为山西省优秀教师 1970年被评为山西省优秀教师 1975年被评为山西省优秀教师 1980年被评为山西省优秀教师 1985年被评为山西省优秀教师 1990年被评为山西省优秀教师 1995年被评为山西省优秀教师 2000年被评为山西省优秀教师 2005年被评为山西省优秀教师 2010年被评为山西省优秀教师 2015年被评为山西省优秀教师 2020年被评为山西省优秀教师 2023年被评为山西省优秀教师				

縮尺不明

縮尺不明

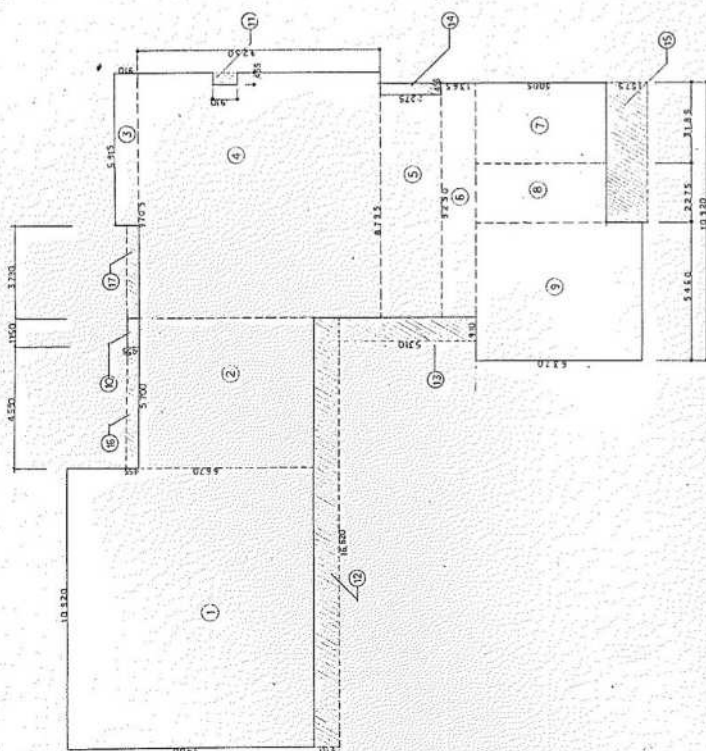

1	10.2×14	142.8
2	5.7×4.1	23.37
3	5.95×0.8	4.76
4	10.05×2.25	22.61
5	8.15×2.55	20.78
6	3.25×1.25	4.06
7	5.05×1.85	9.34
8	0.85×2.25	1.91
9	4.7×5.6	26.32
10	1.5×0.5	0.75
11		330.496

床面積 330.496 m²

(99.99 坪)

11	0.7×0.55	0.385
12	1.2×0.7	0.84
13	3.7×0.31	1.154
14	3.25×0.45	1.4625
15	3.25×0.45	1.4625
16	4.7×0.55	2.5875
17	3.7×0.55	2.0325
18		12.31
19		330.496

延床面積 354.775 m²

敷地面積 1406.566 m²

用途別	延床面積	坪数	延床面積
用途別	364.775 m ²	11.0	17.775 m ²
合計	330.496 m ²	10.0	17.275 m ²
合計	350.496 m ²	10.5	17.275 m ²

縮尺不明






用途別	延床面積 (A) m ²	坪数	延床面積 (B) m ²	坪数	延床面積 (C) m ²	坪数
用途別	437.344 = 13.542	4.1	437.344 = 13.542	4.1	437.344 = 13.542	4.1
用途別	364.775 = 11.0	3.3	364.775 = 11.0	3.3	364.775 = 11.0	3.3
用途別	330.496 = 10.0	3.0	330.496 = 10.0	3.0	330.496 = 10.0	3.0
用途別	350.496 = 10.5	3.1	350.496 = 10.5	3.1	350.496 = 10.5	3.1
縮尺不明



縮尺不明

縮尺不明

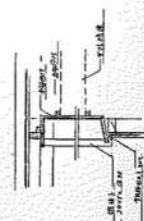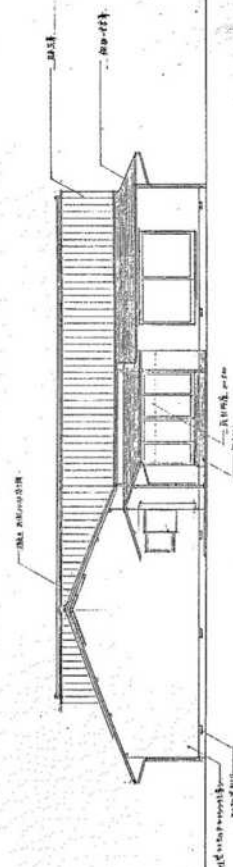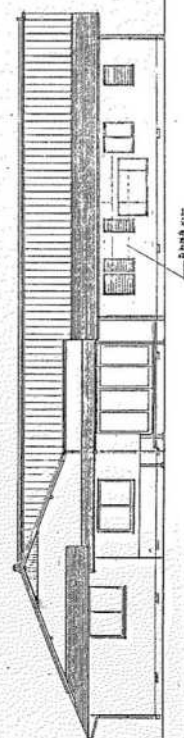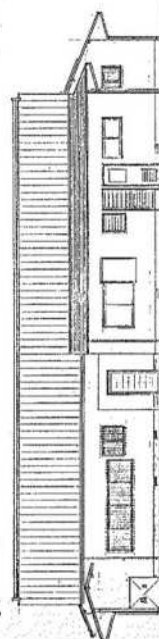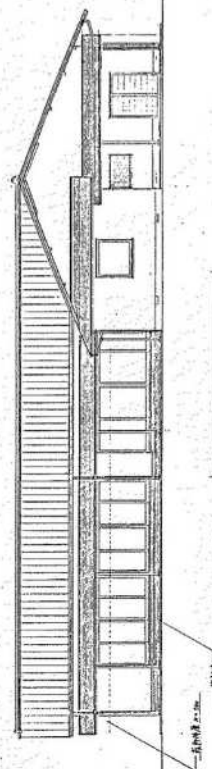

縮尺不明

三	五	七	九
一	三	五	七
九	七	五	三
七	五	三	一



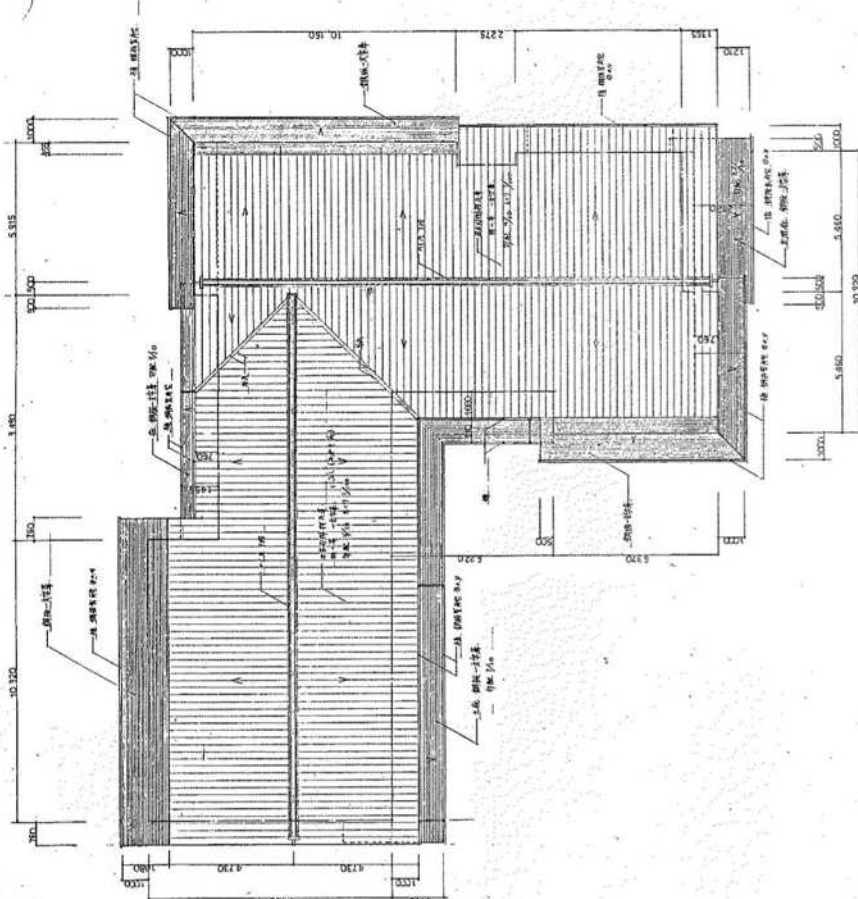


圖 24	51:100
------	--------

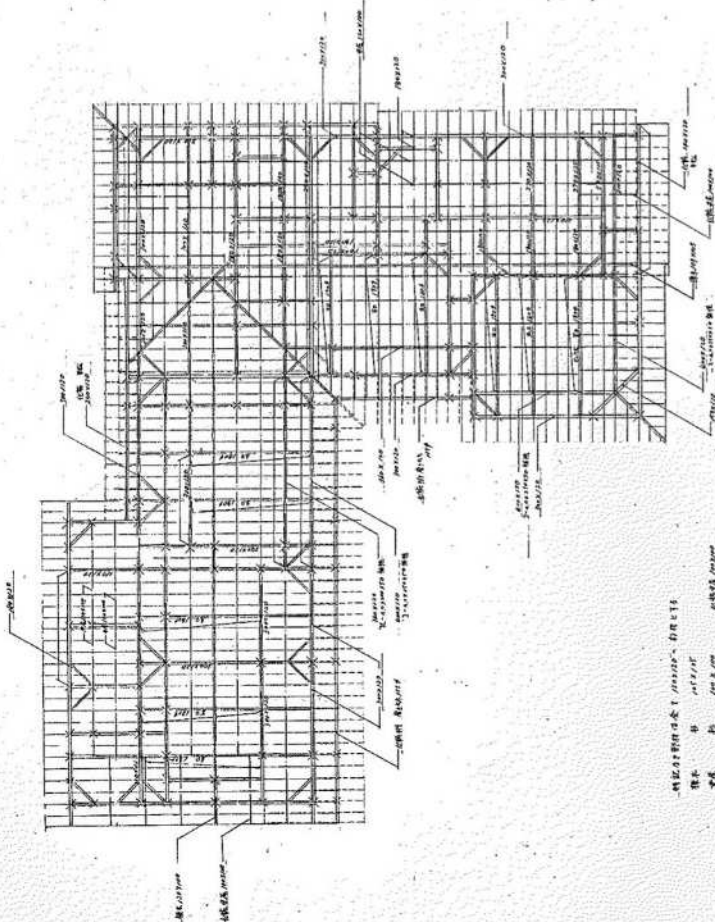


小屋式图	51:100
------	--------

[illegible]

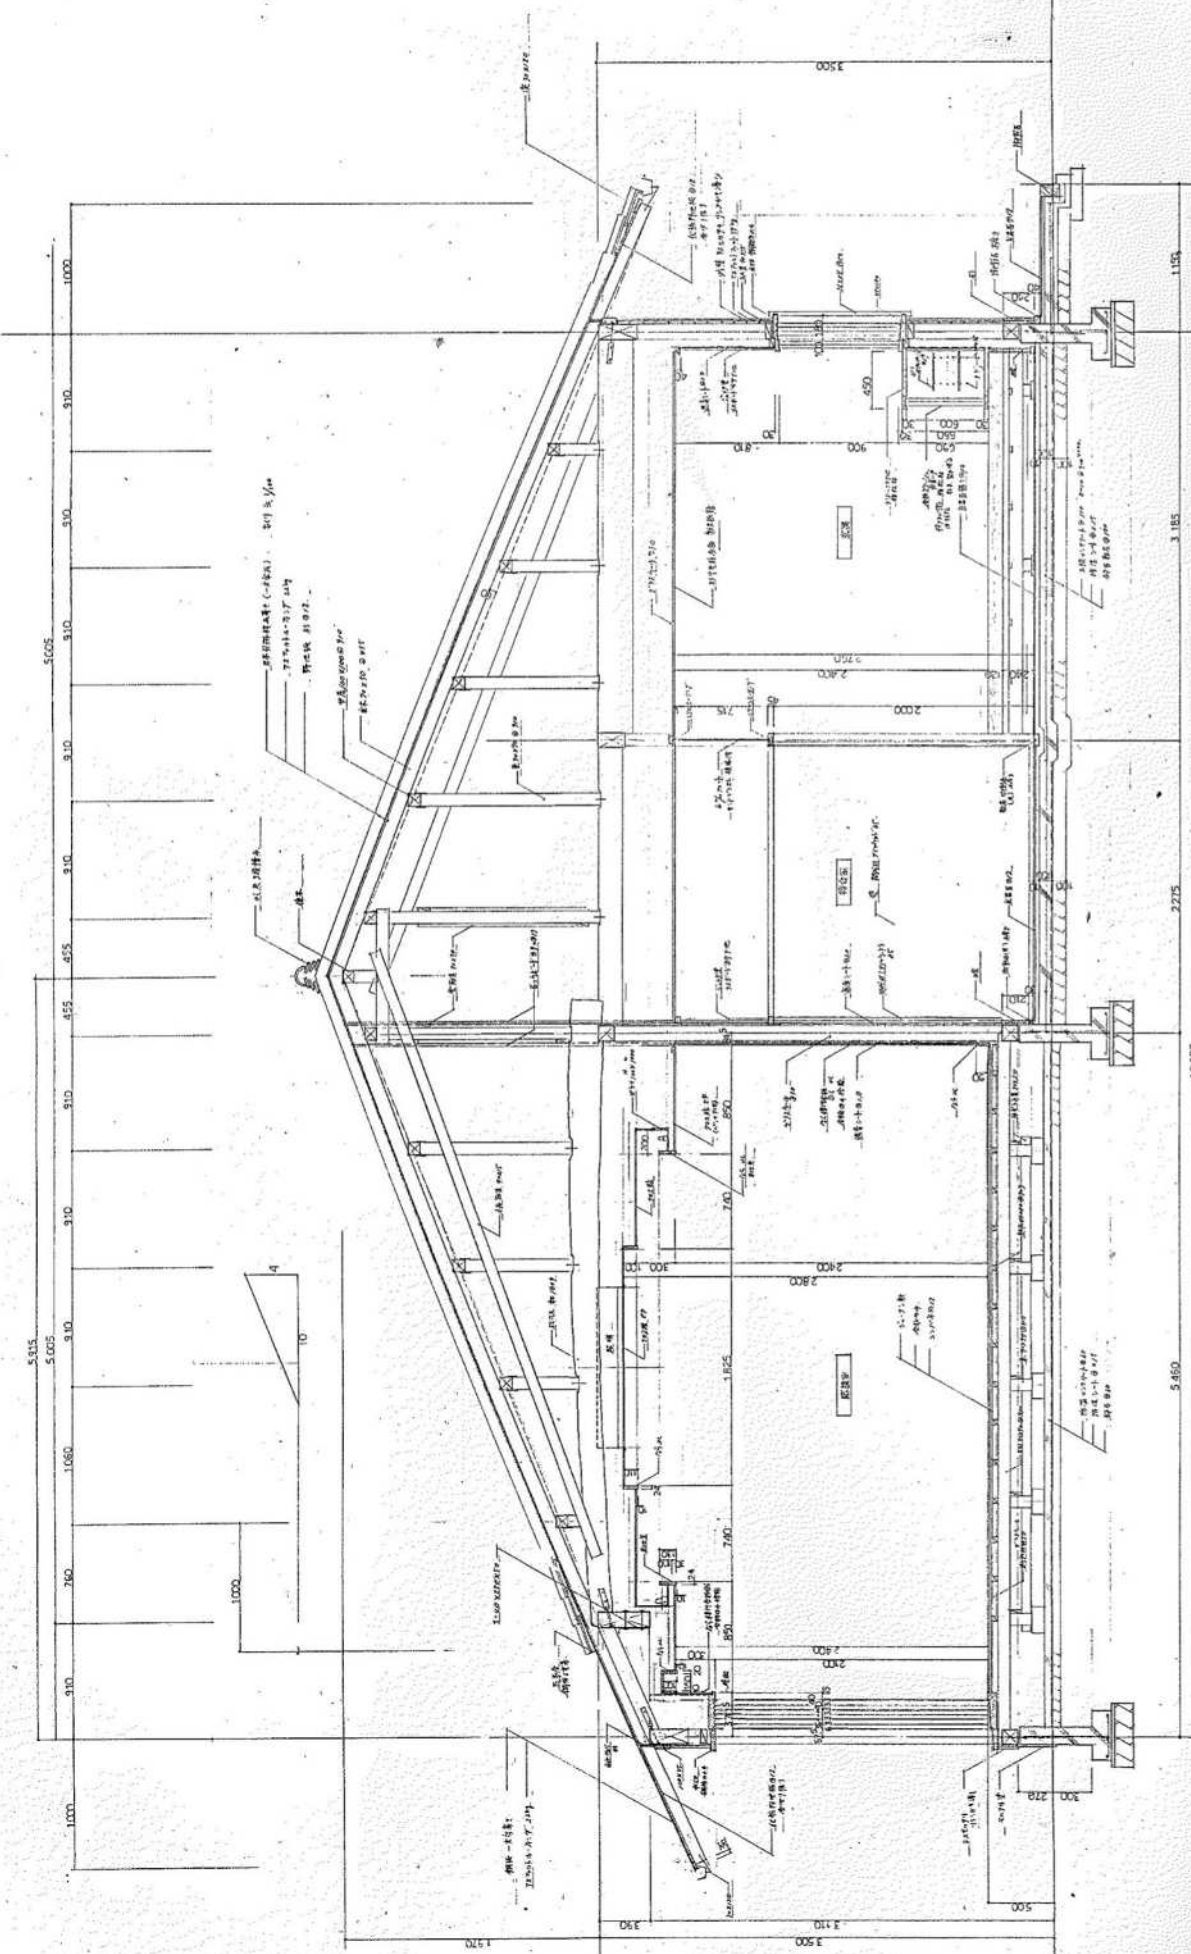

統計圖 1	51:20
-------	-------

縮尺不明

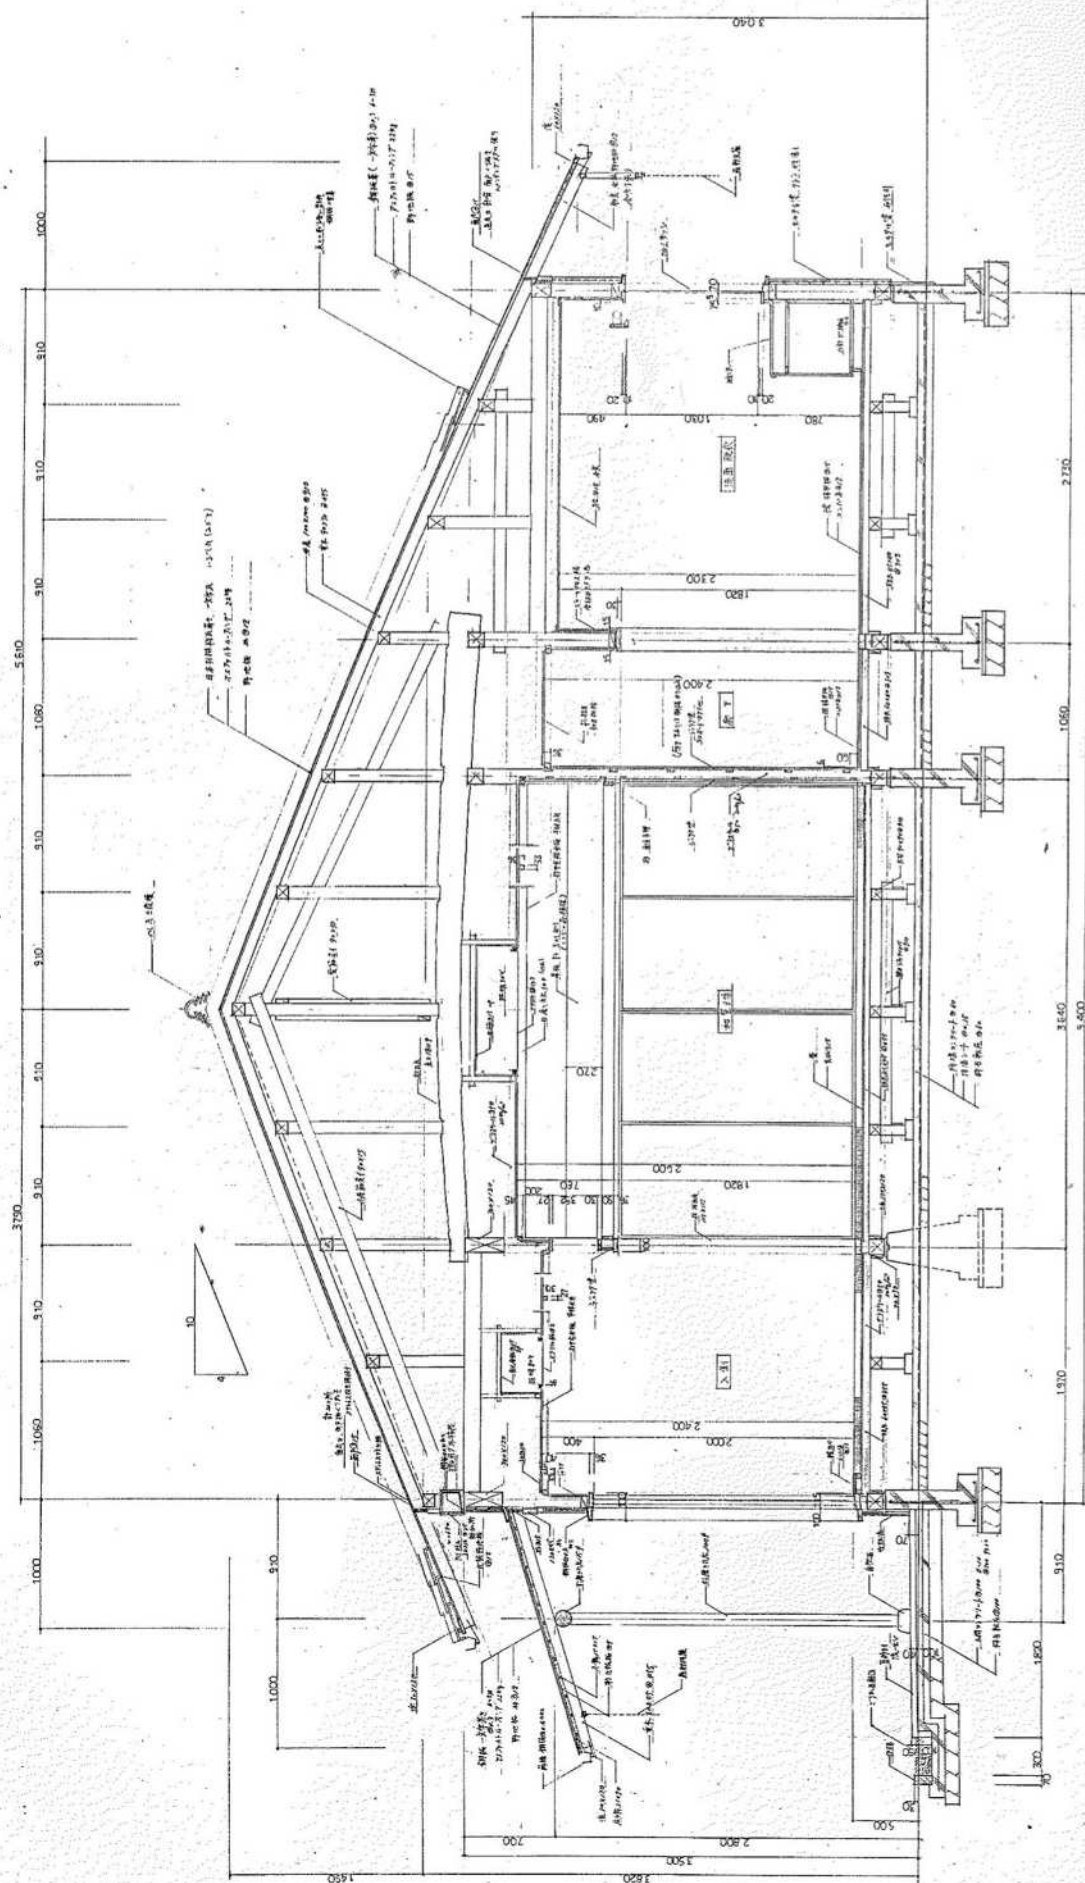



2020 2 5:20

縮尺不明


五層一、二層 断面図 縮尺1:50











設計者	三松公孝	設計	三松公孝
監理者	三松公孝	監理	三松公孝
建築士会	三松公孝	建築士会	三松公孝
設計者	三松公孝	設計	三松公孝
監理者	三松公孝	監理	三松公孝
建築士会	三松公孝	建築士会	三松公孝
設計者	三松公孝	設計	三松公孝
監理者	三松公孝	監理	三松公孝
建築士会	三松公孝	建築士会	三松公孝

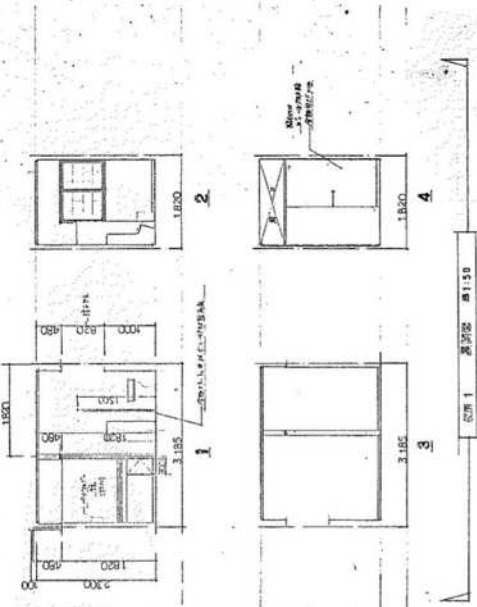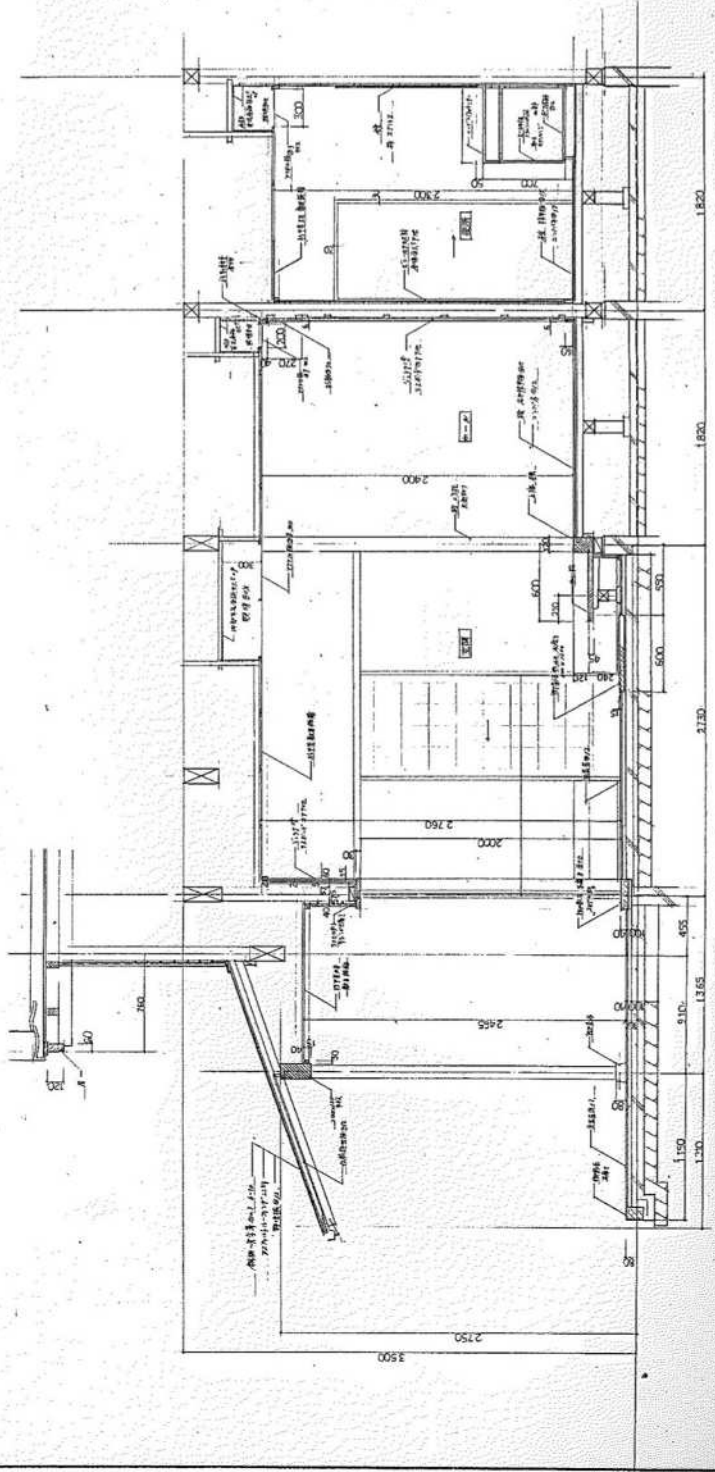

五層一、二層 断面図 縮尺1:50

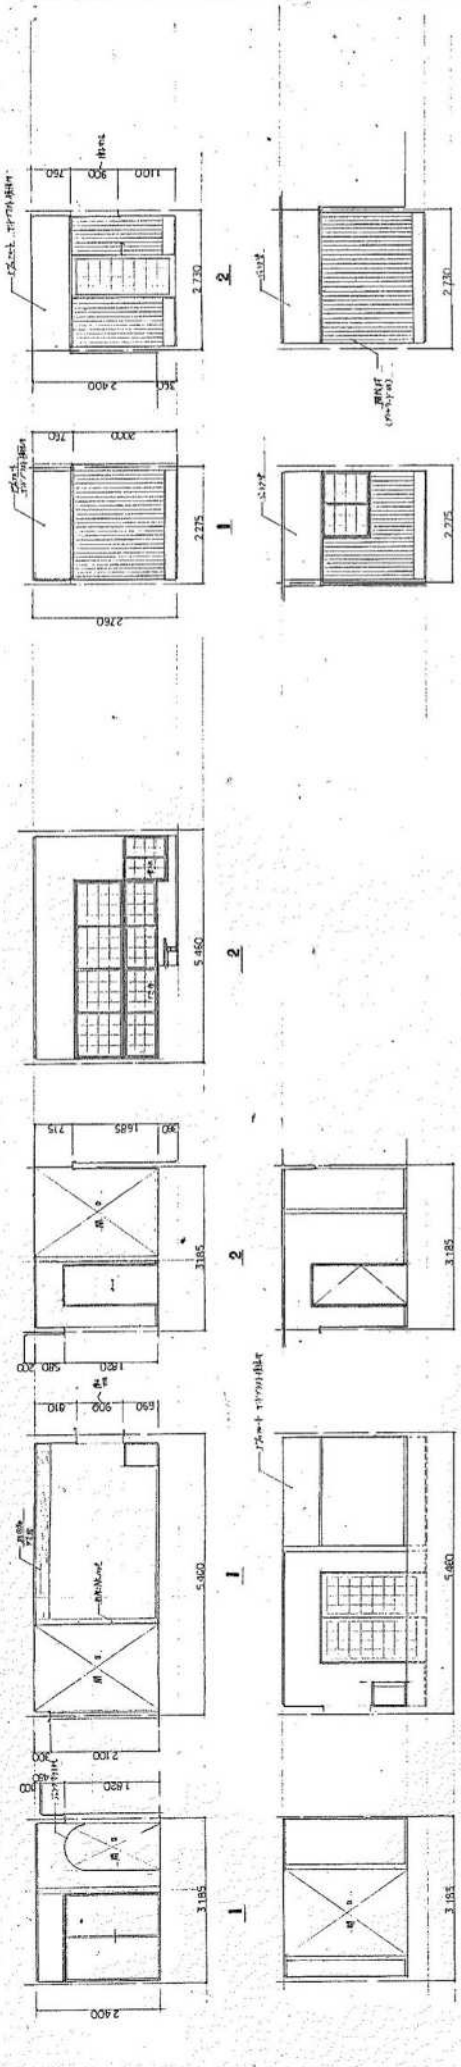

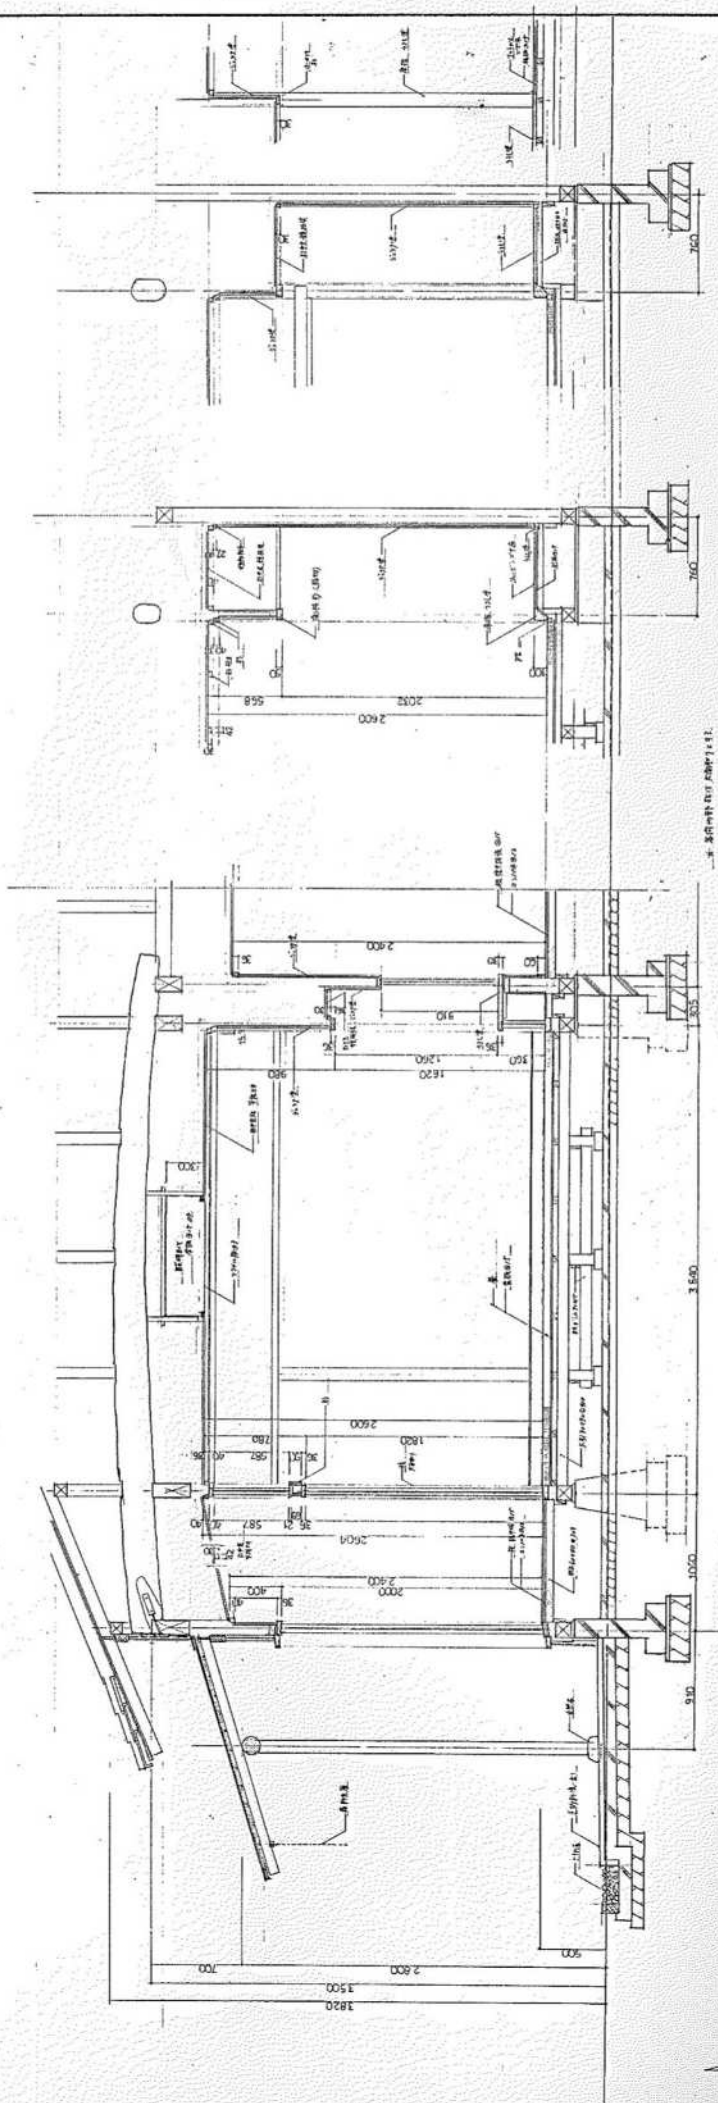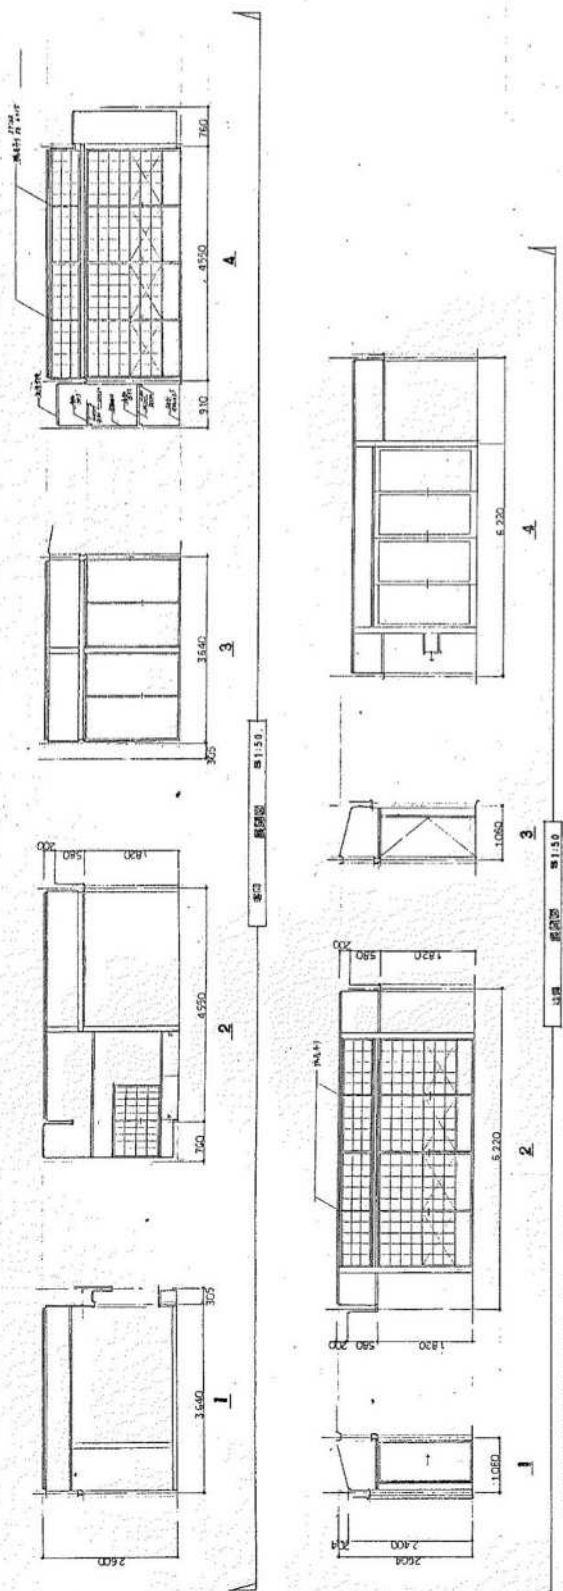


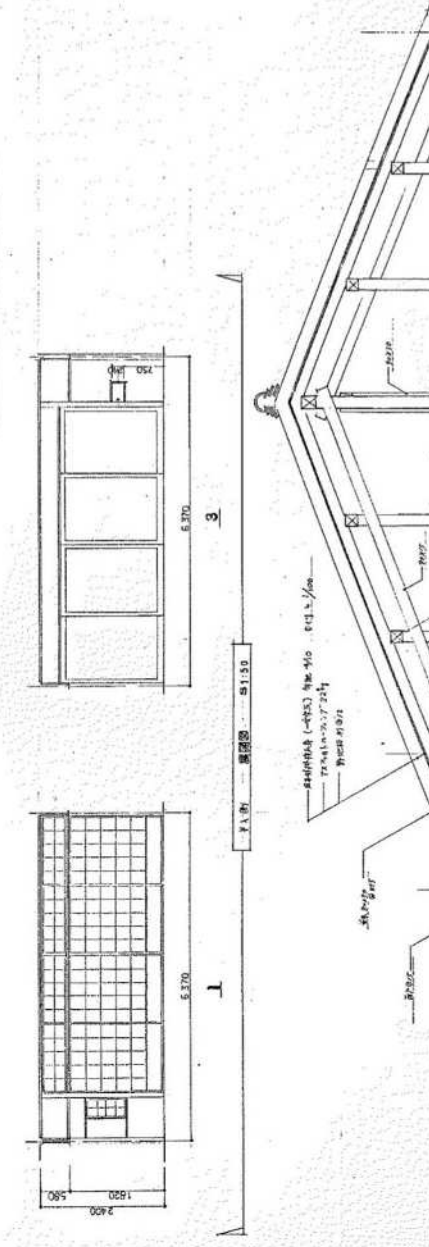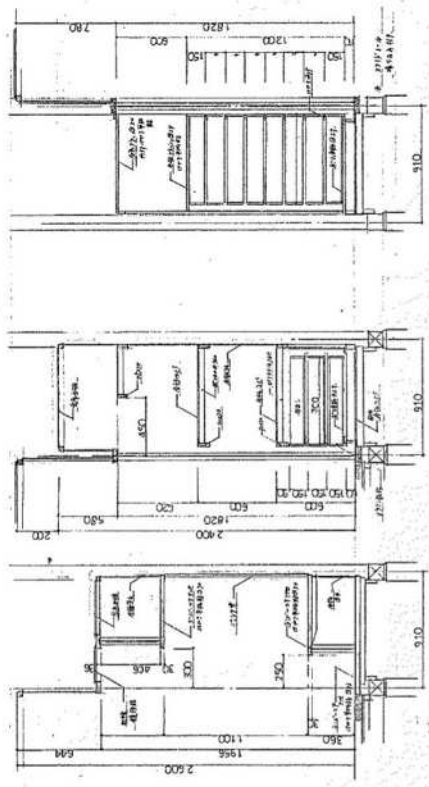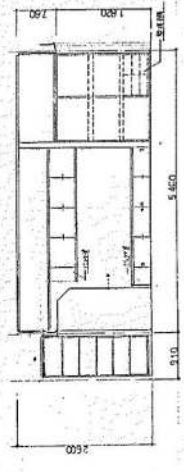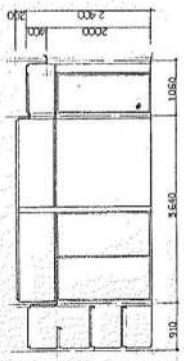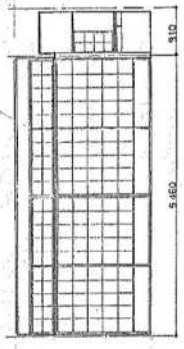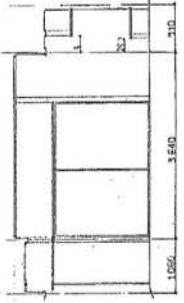


1. 1/4 断面 詳細図 縮尺 1/10

2. 1/4 断面 詳細図 縮尺 1/10


3. 1/4 断面 詳細図 縮尺 1/10

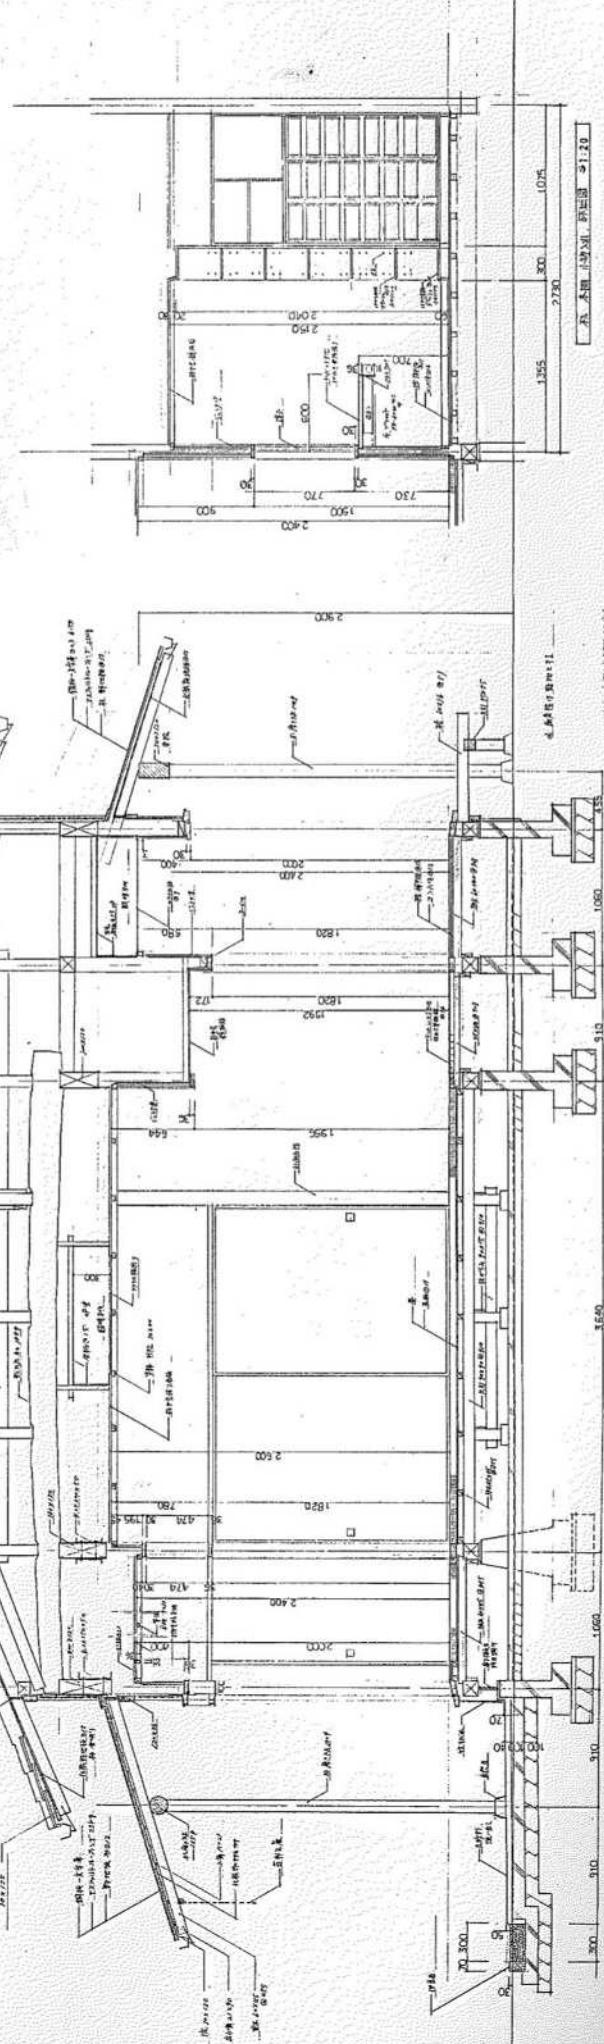


縮尺不明

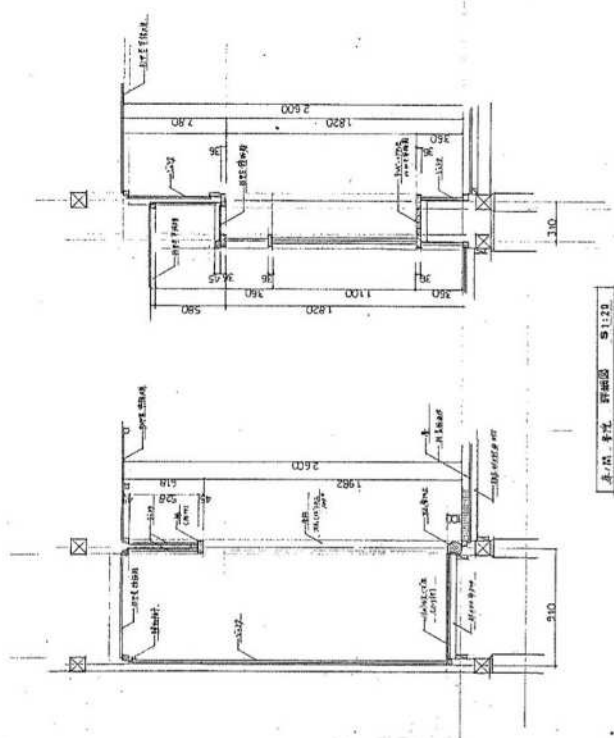

庫/開	學院	評核圖	51:20
-----	----	-----	-------

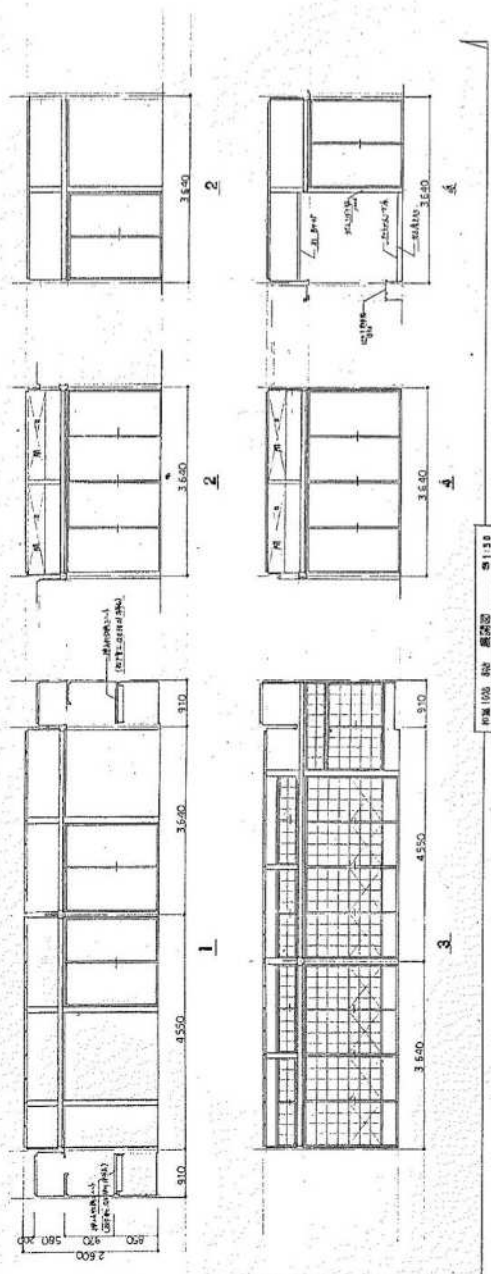


10月10日 星期日 91:50

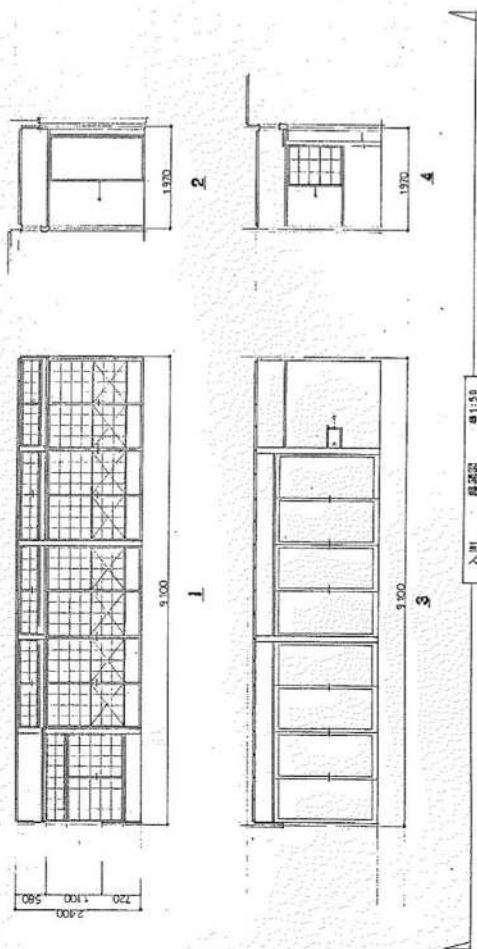



入冊 2002 01:50

© 1997, Wiley & Sons

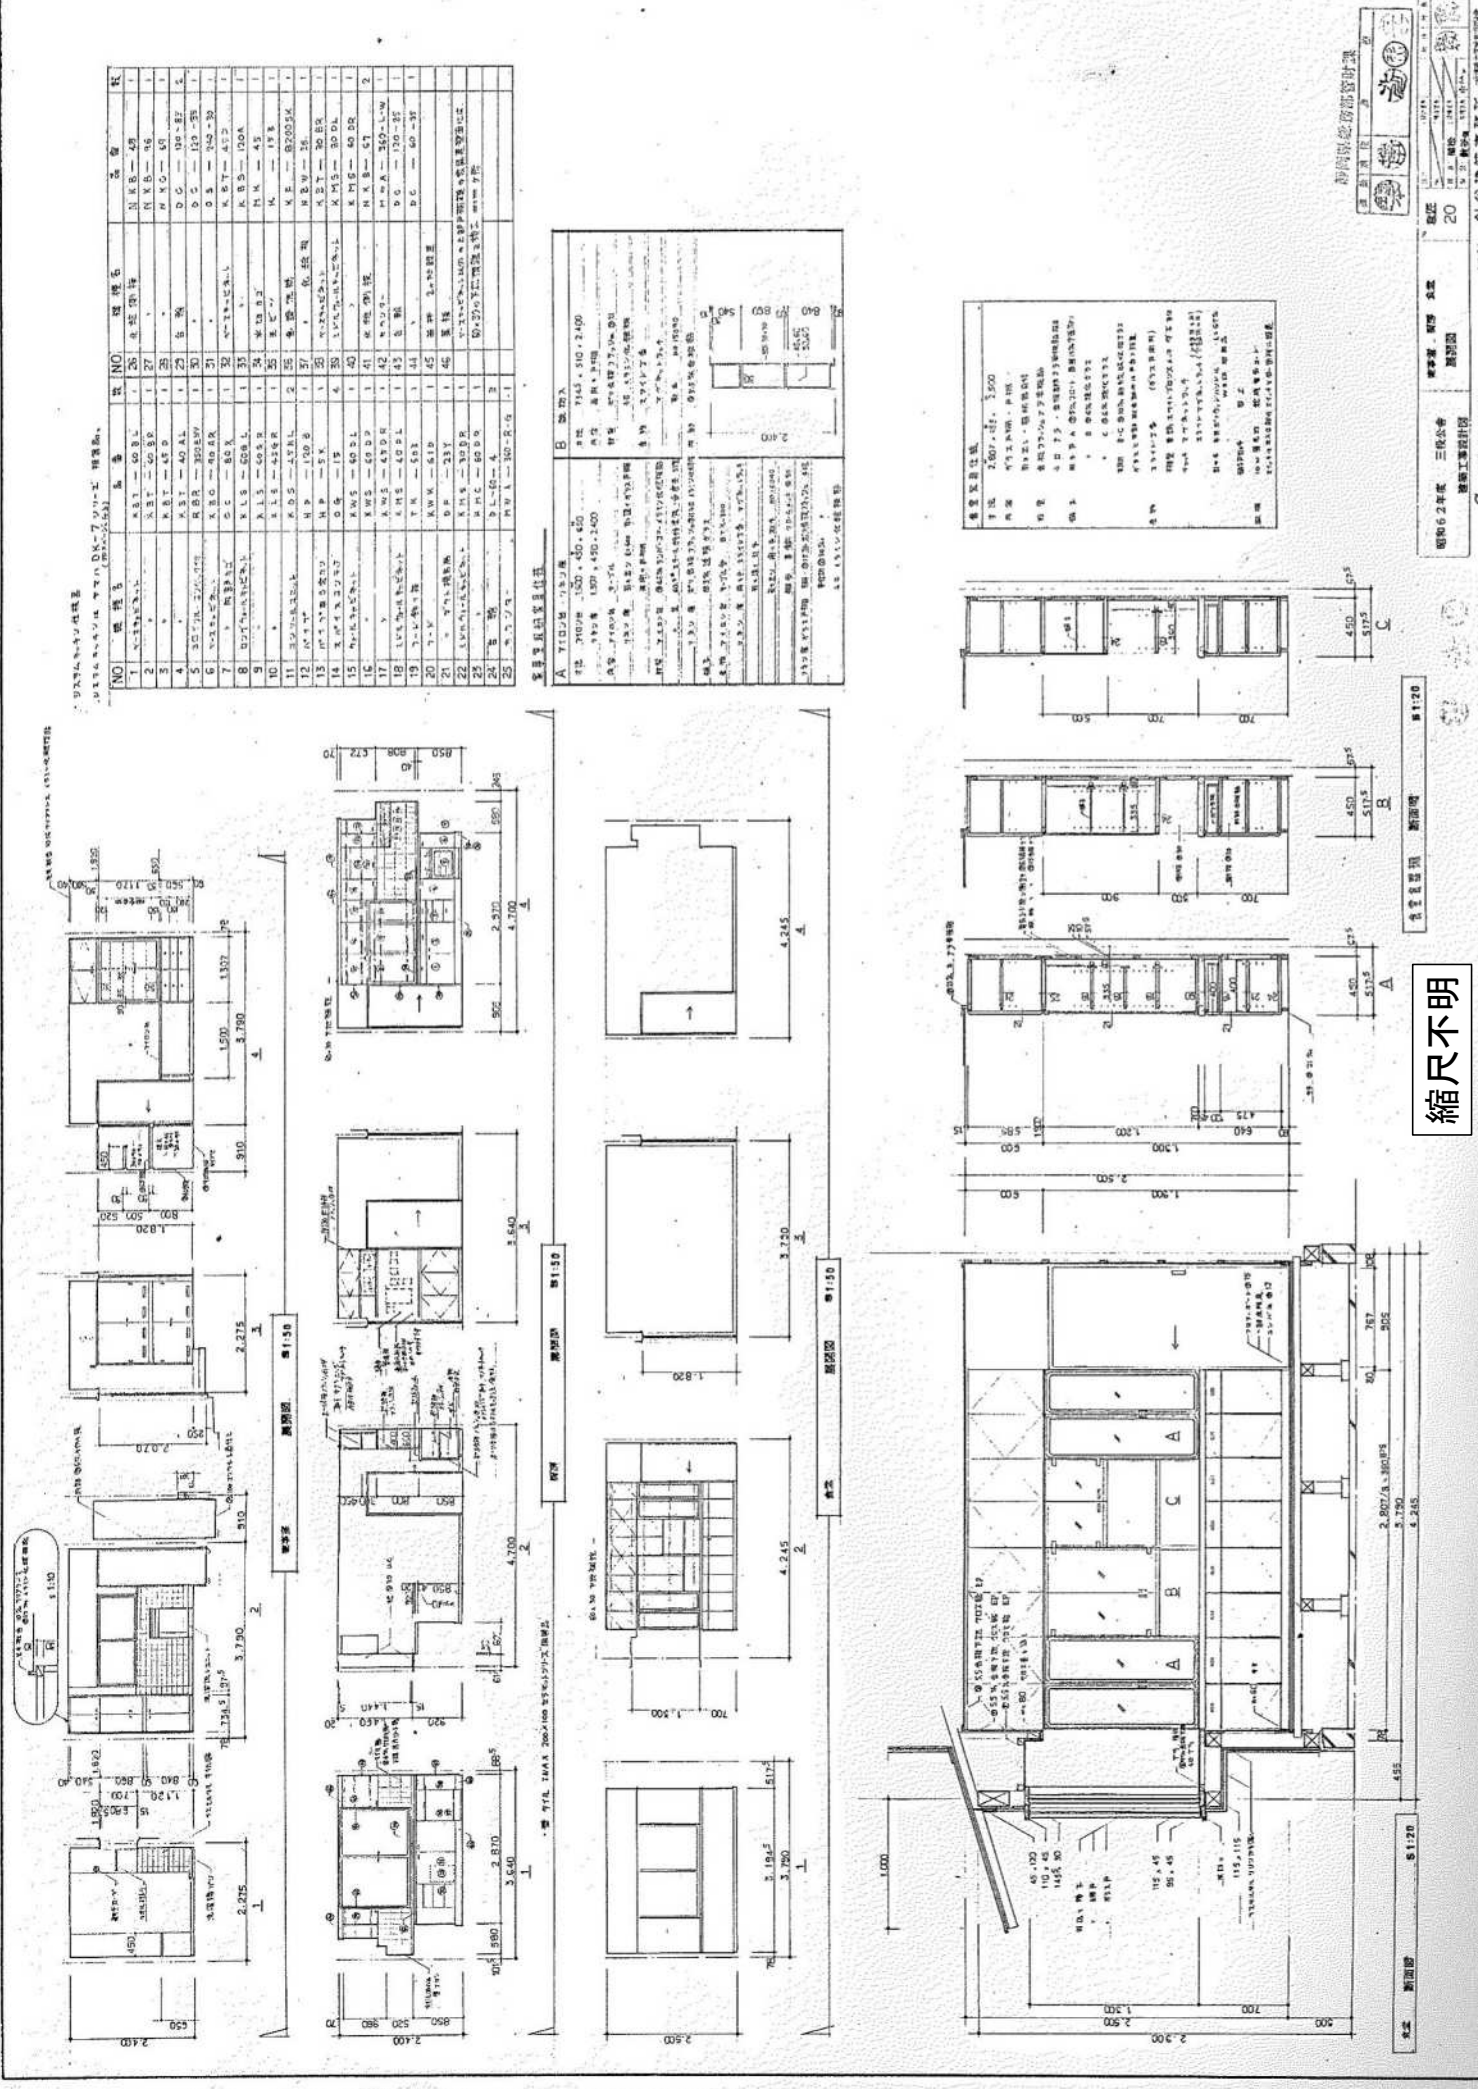



縮尺不明

靜岡県地務部管財課

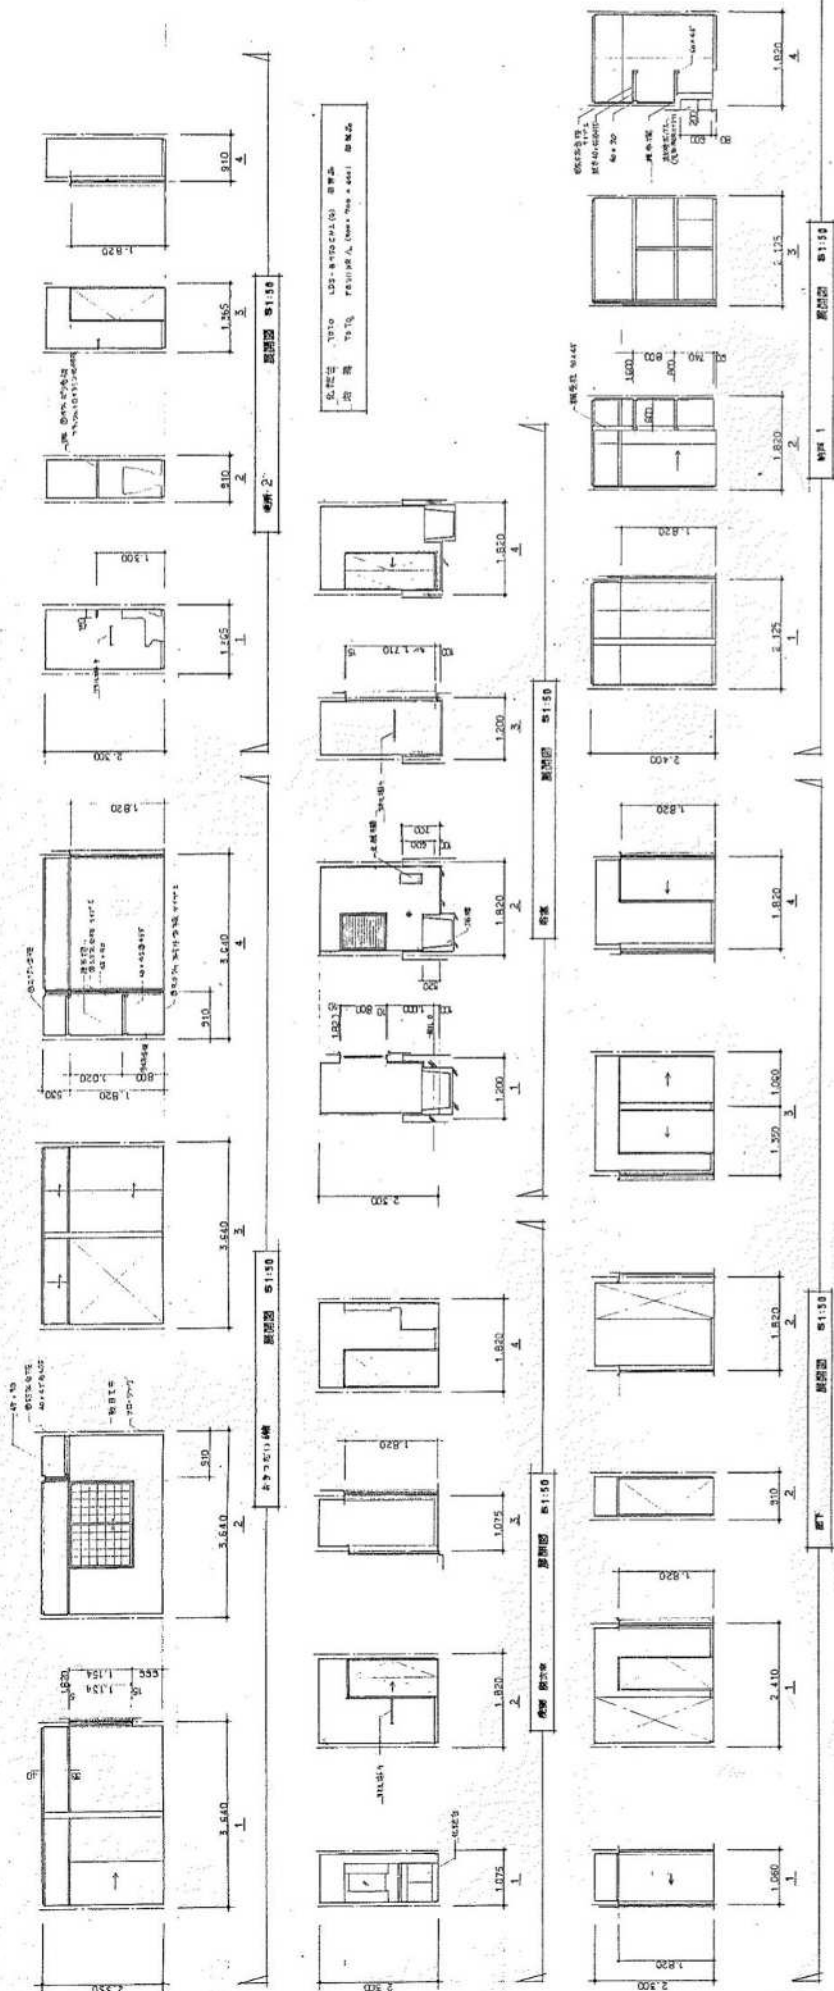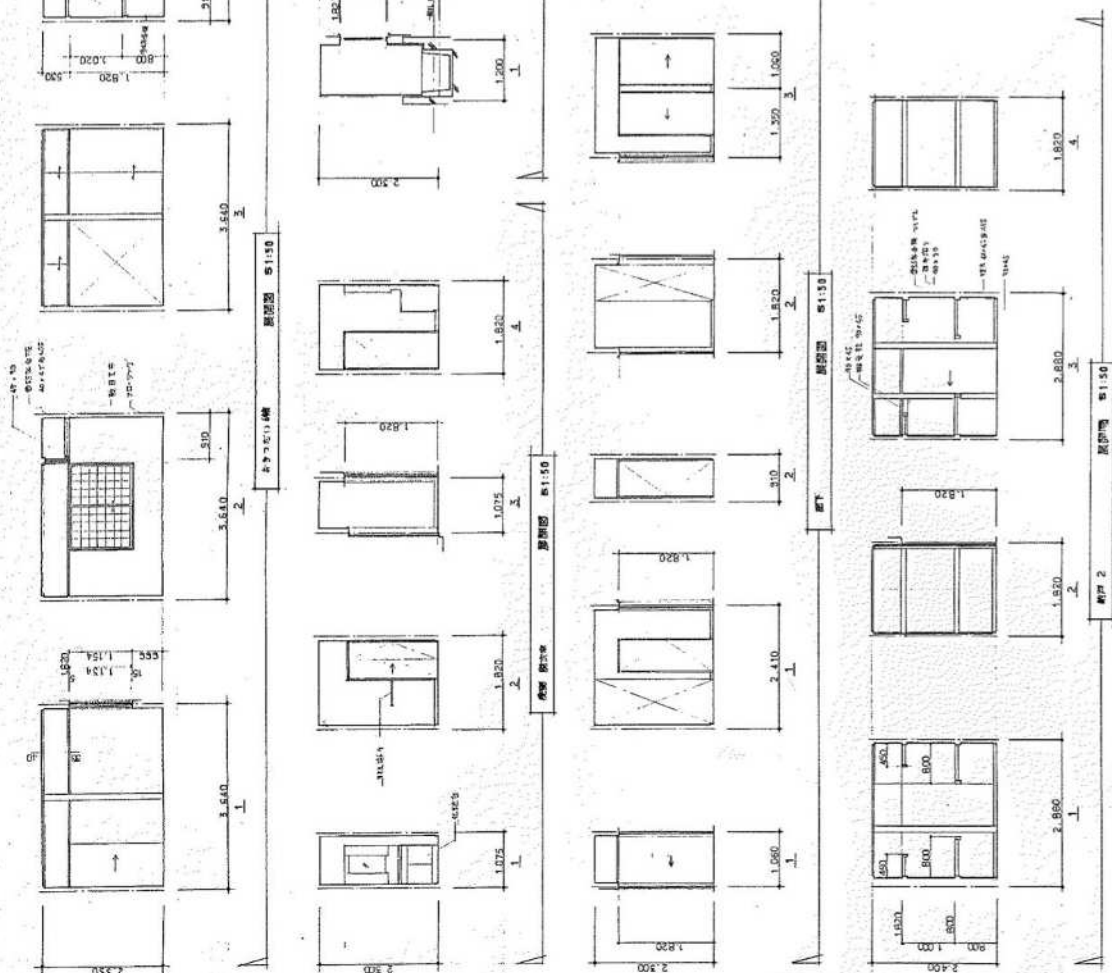


縮尺不明

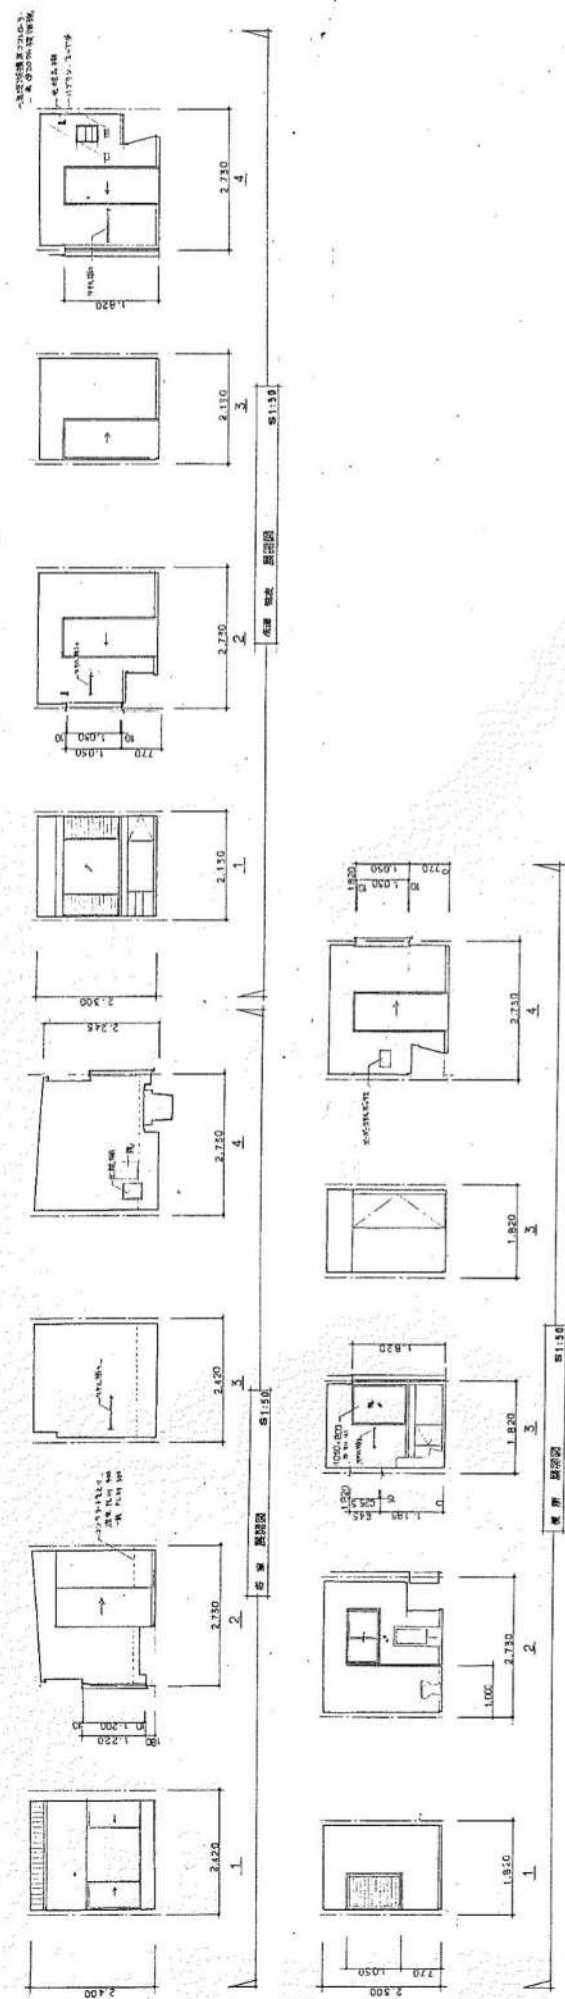[illegible]

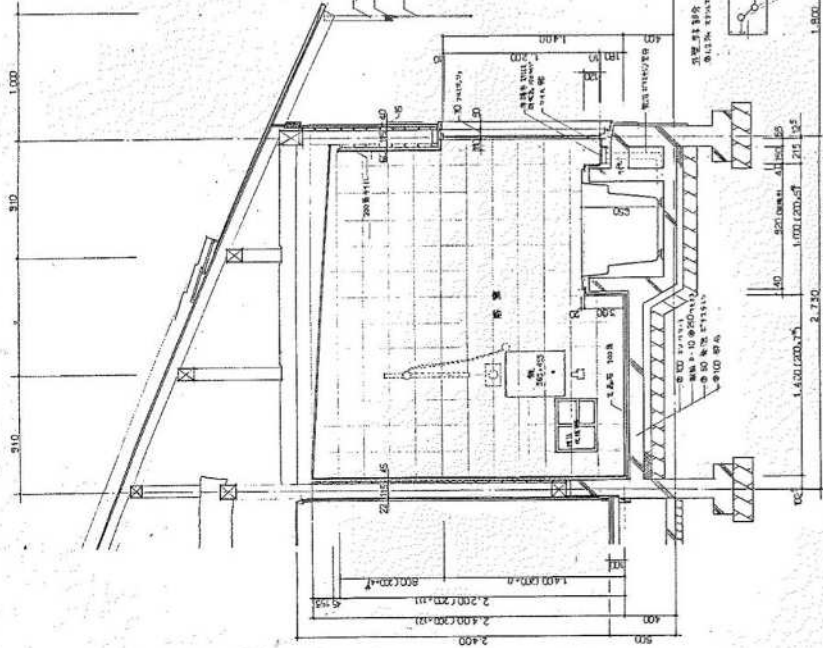


断面詳細図 縮尺 1/20

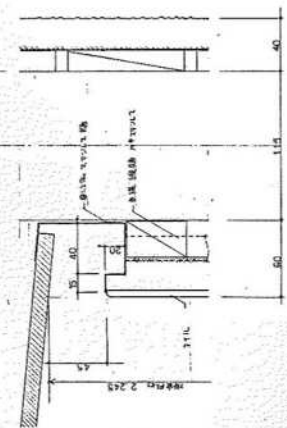


断面詳細図 縮尺 1/20

断面詳細図 縮尺 1/20

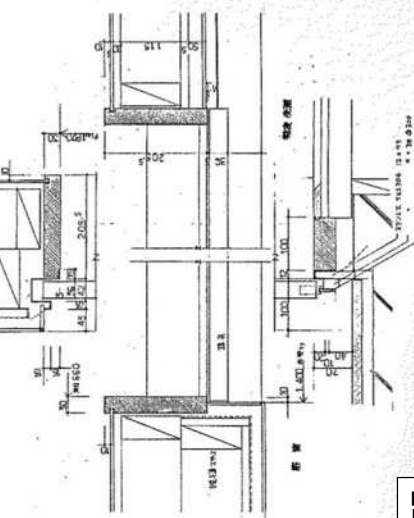


縮尺不明

断面詳細図 縮尺 1/20



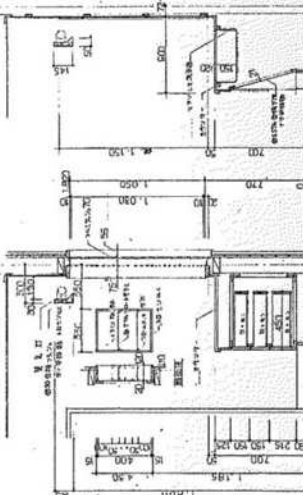




断面詳細図 縮尺 1/20

断面詳細図 縮尺 1/20

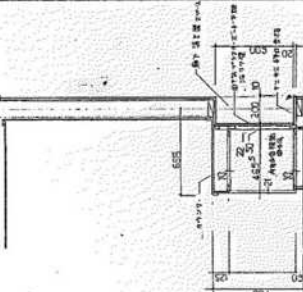

断面詳細図 縮尺 1/20

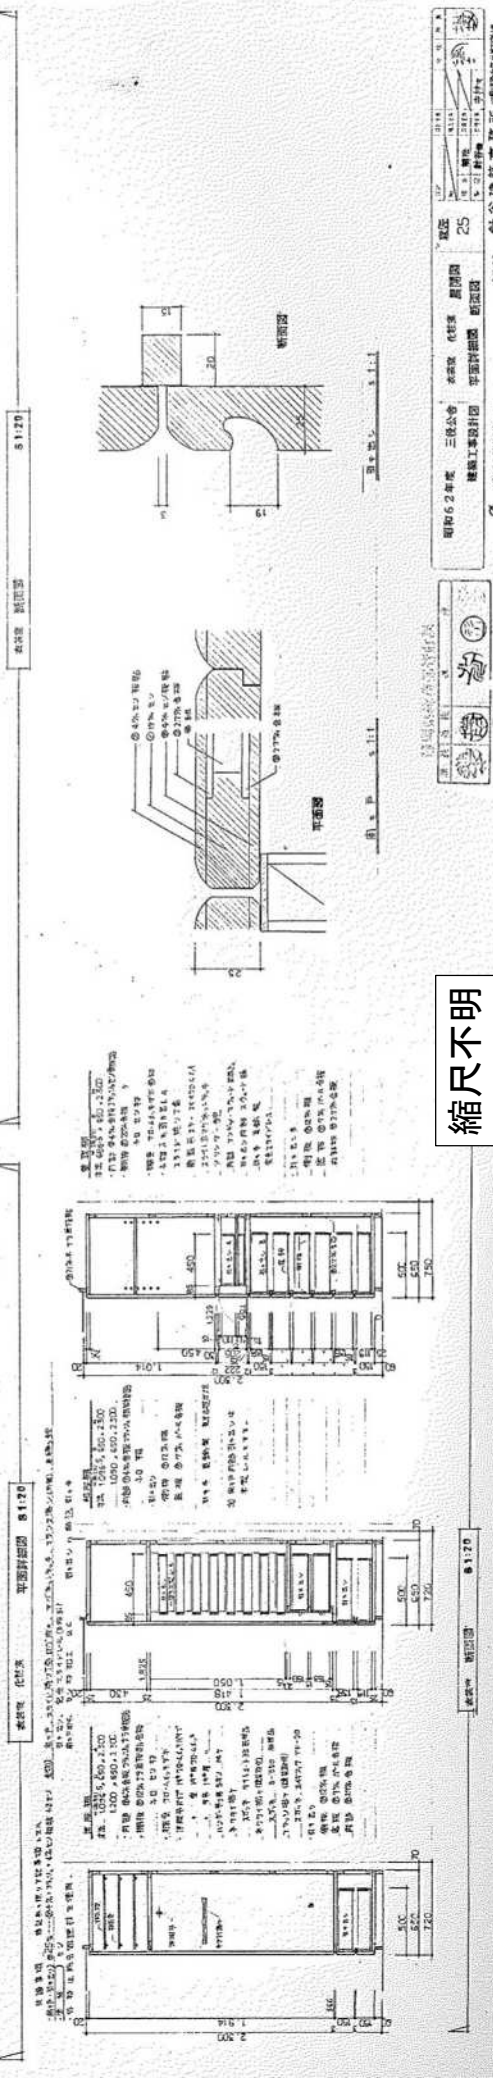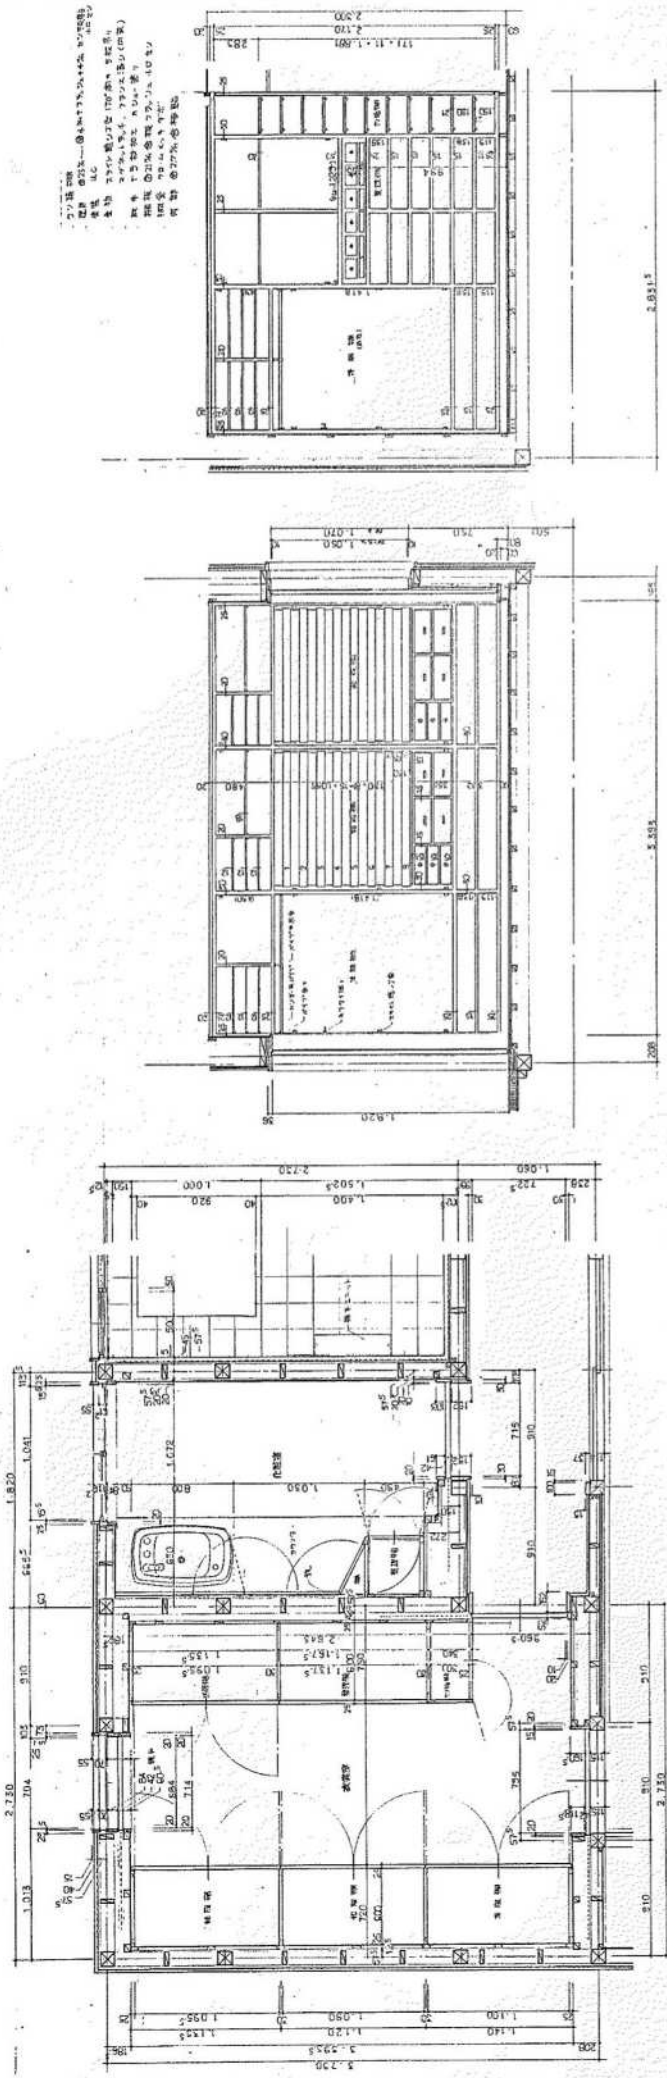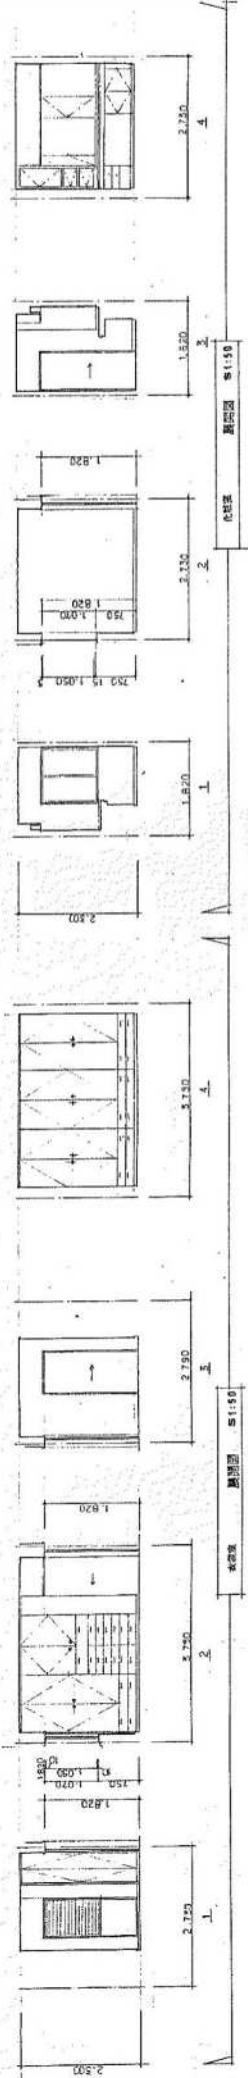

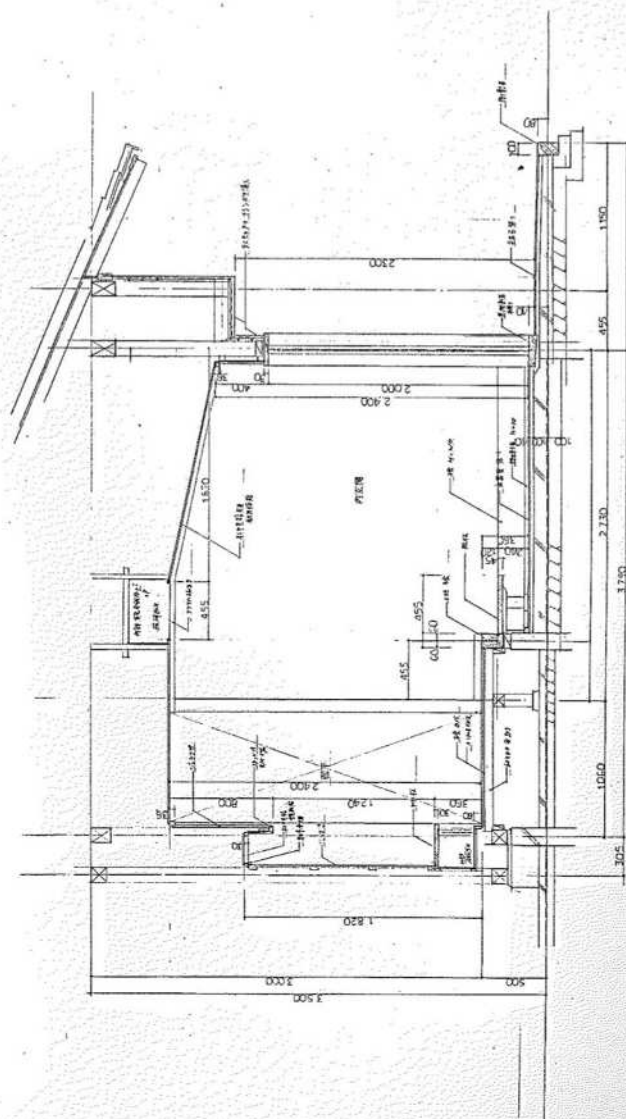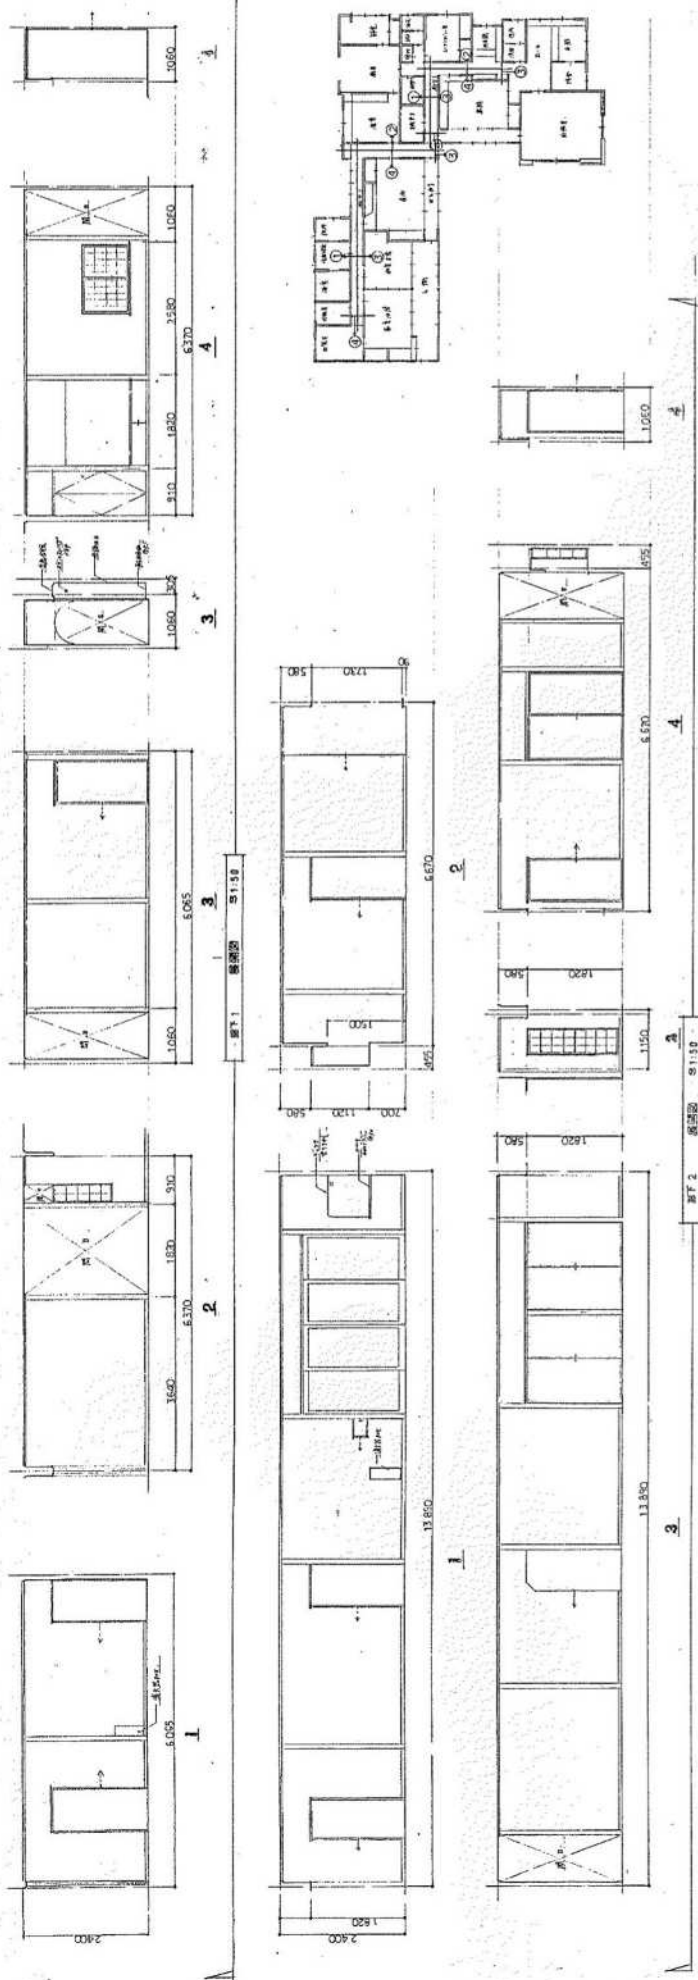

縮尺不明

内装部	野田	6:20
-----	----	------

時間 11:20

三	泉	寶	通
三	泉	寶	通



第 62 页

年度	建築工
----	-----

三股公司
事設計四

張氏

10

RT
SYSTEM


26 练习


1	2	3	4
5	6	7	8

日期	2011.11.11
姓名	王
性别	男
年龄	25
职业	教师
住址	北京市朝阳区
联系电话	13910101010
电子邮箱	1010101010@163.com
身份证号	110101198801010001
银行卡号	62284801010101010101
支付宝账号	10101010101010101010
微信账号	10101010101010101010
QQ账号	10101010101010101010
其他账号	

[illegible]






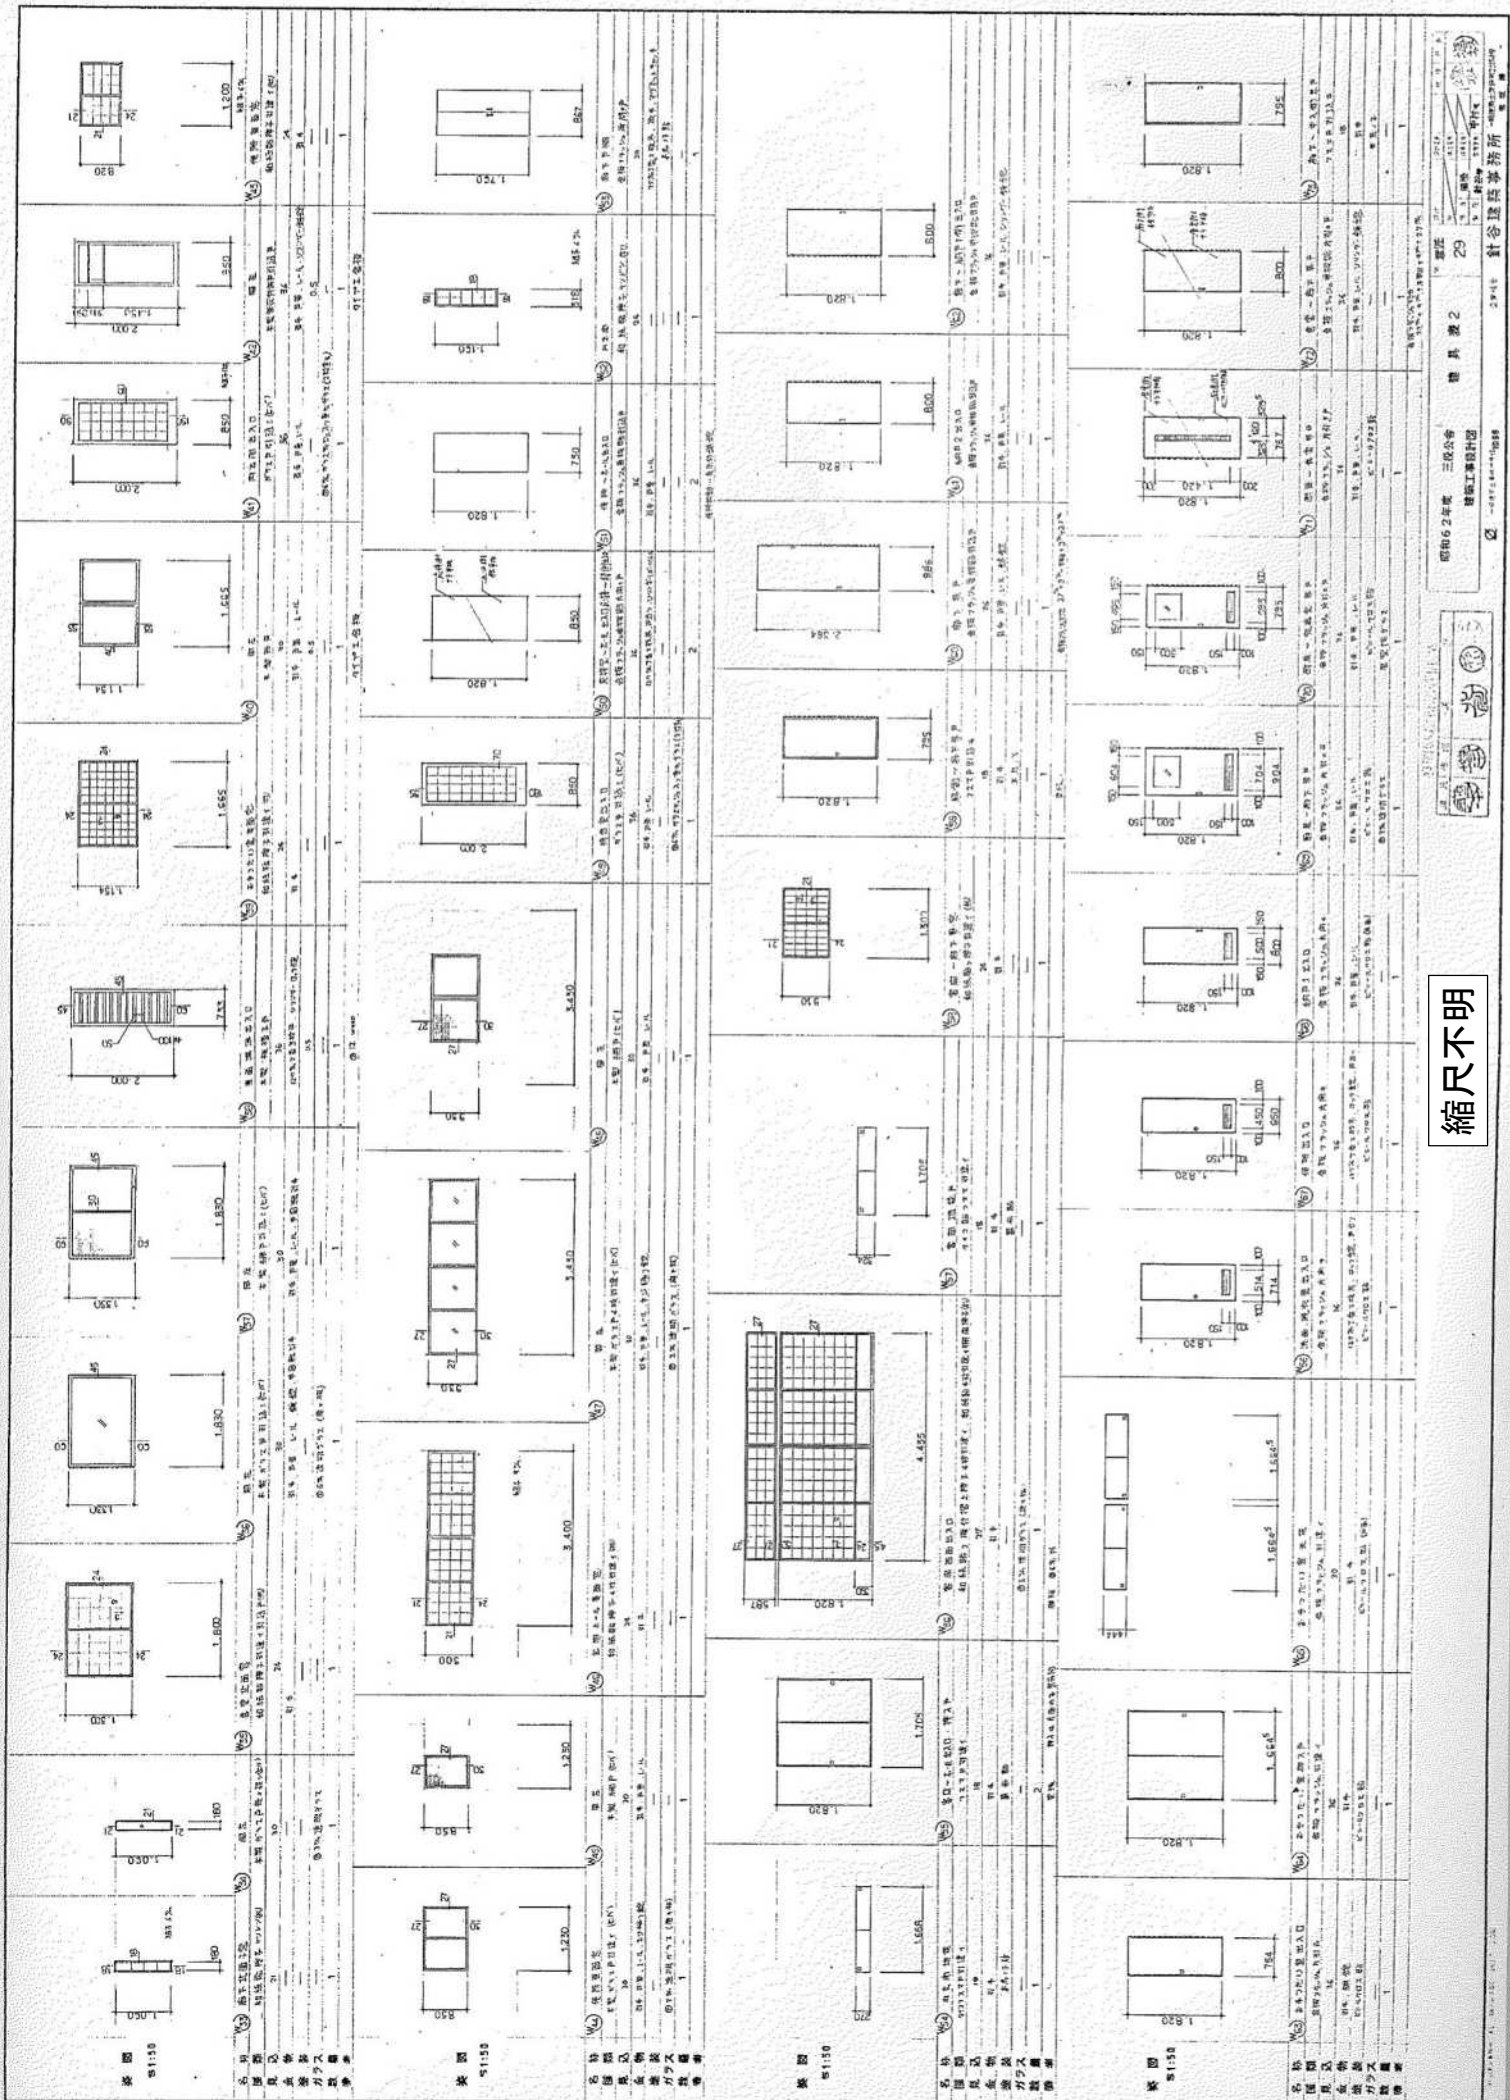

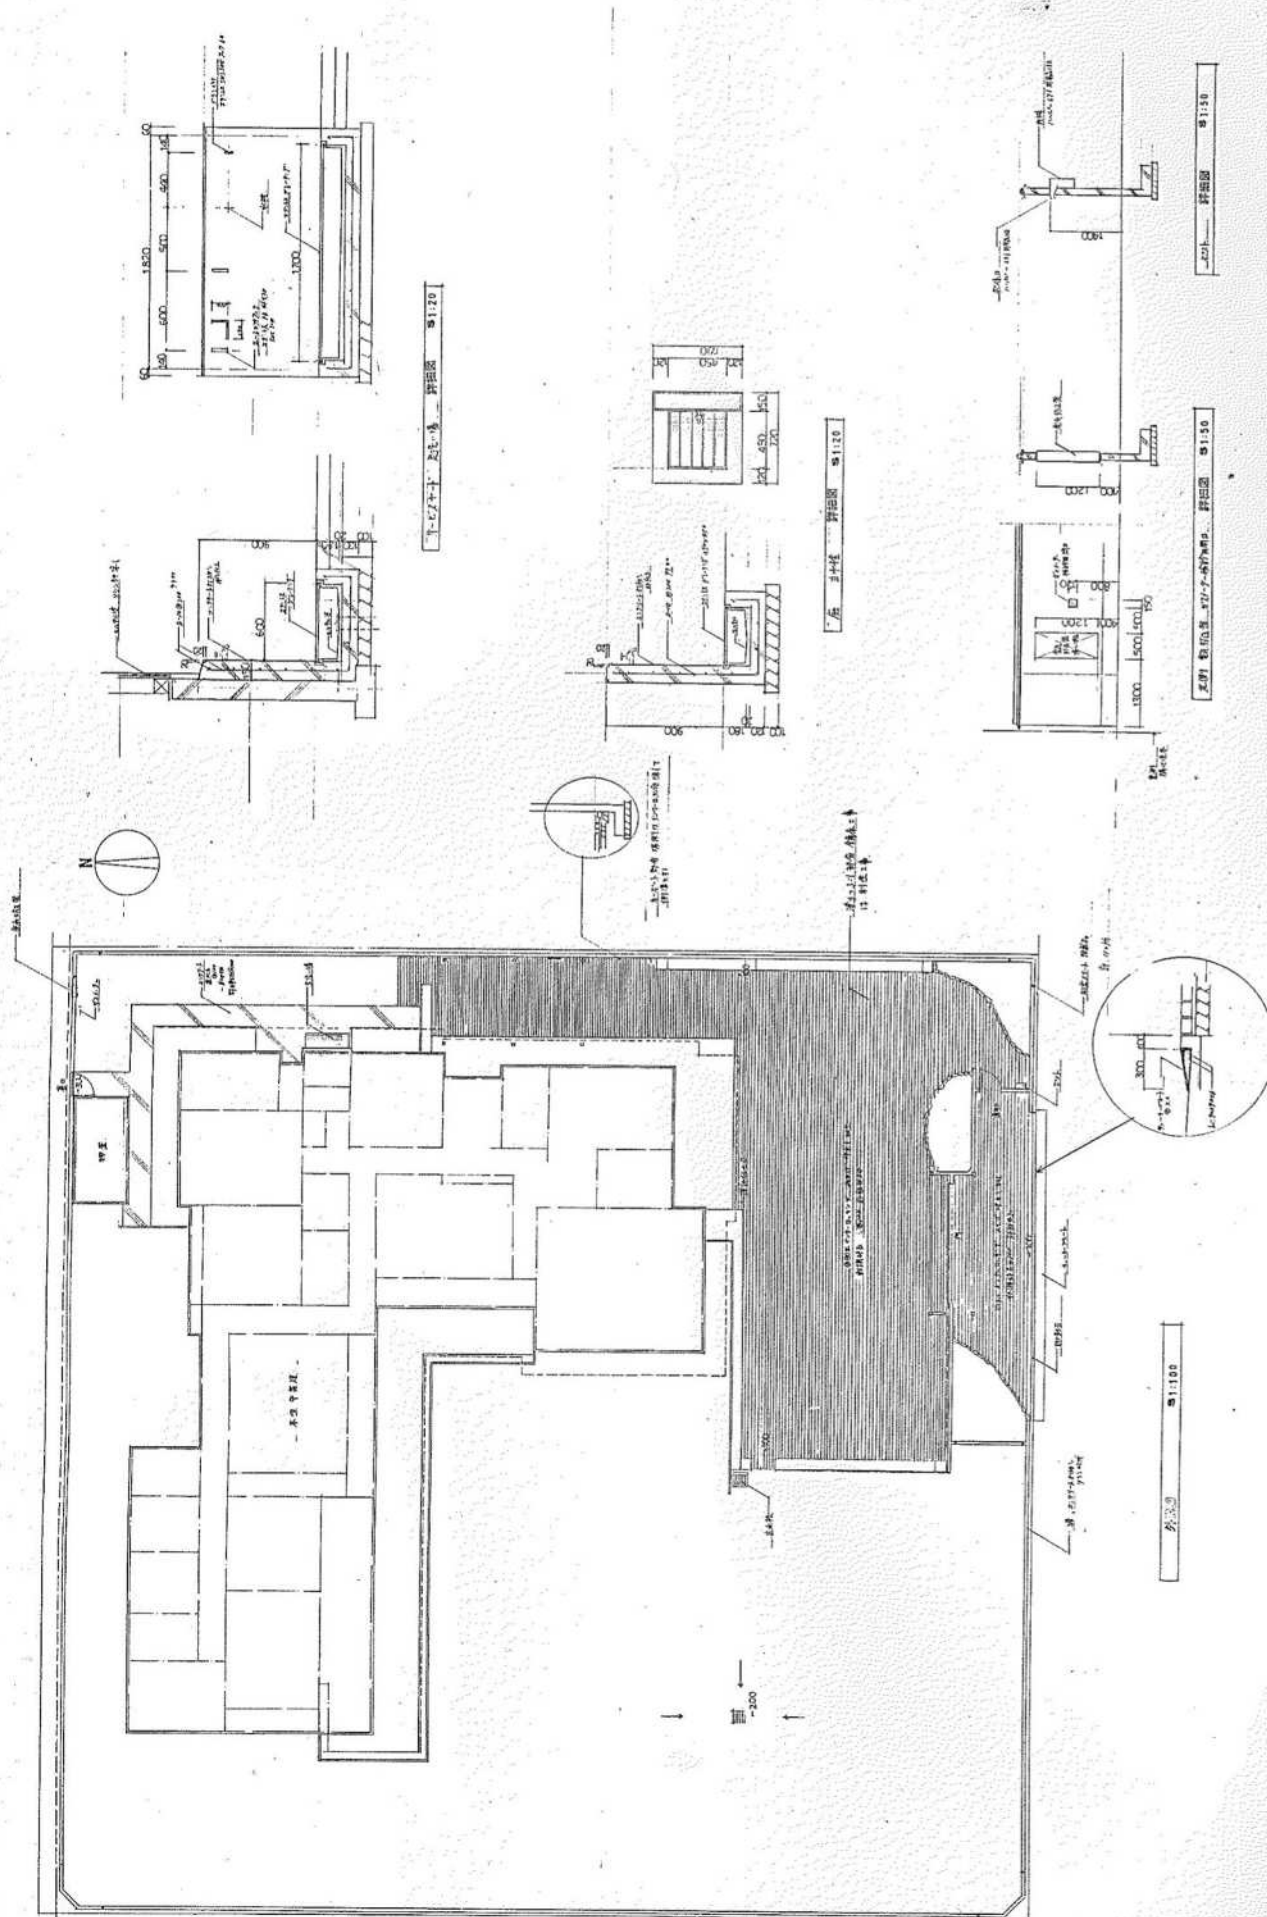



外観図 S130

断面図 S113

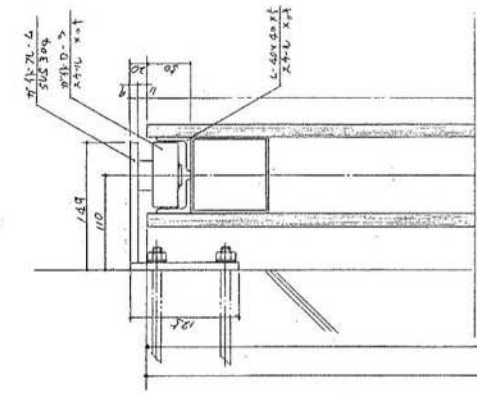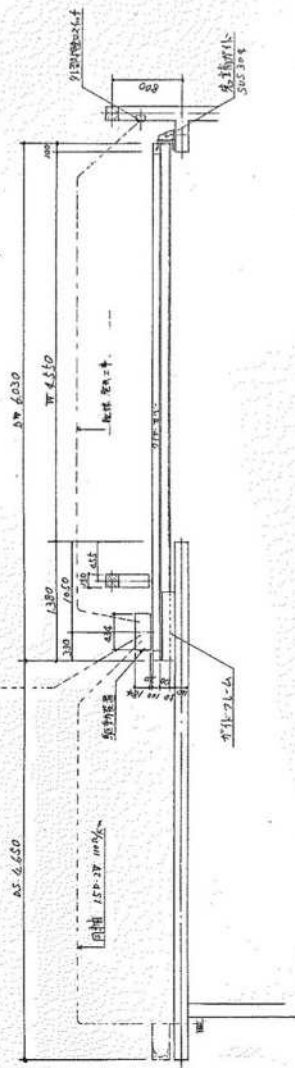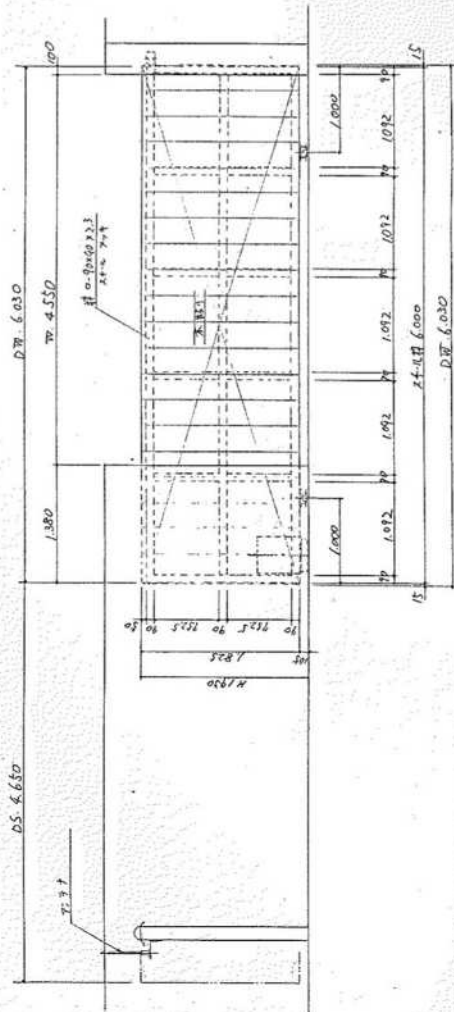

仕様



窓枠	14. 100 5002
窓ガラス	14. 100 5002
窓ガラス	14. 100 5002
窓ガラス	14. 100 5002

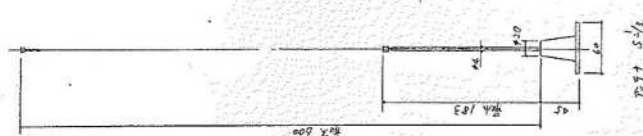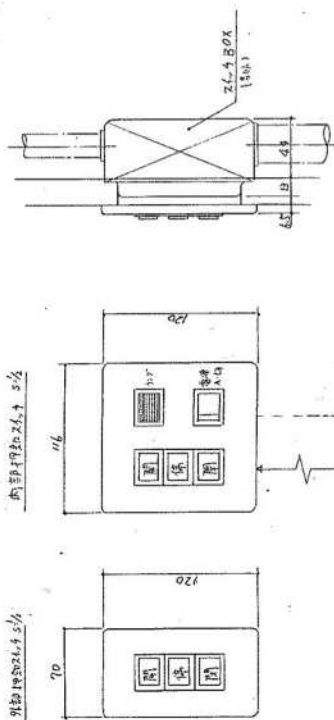

縮尺不明



昭和62年度 三役公舎 外装図 4
 建築士 新合 34
 新合建築事務所
 縮尺不明

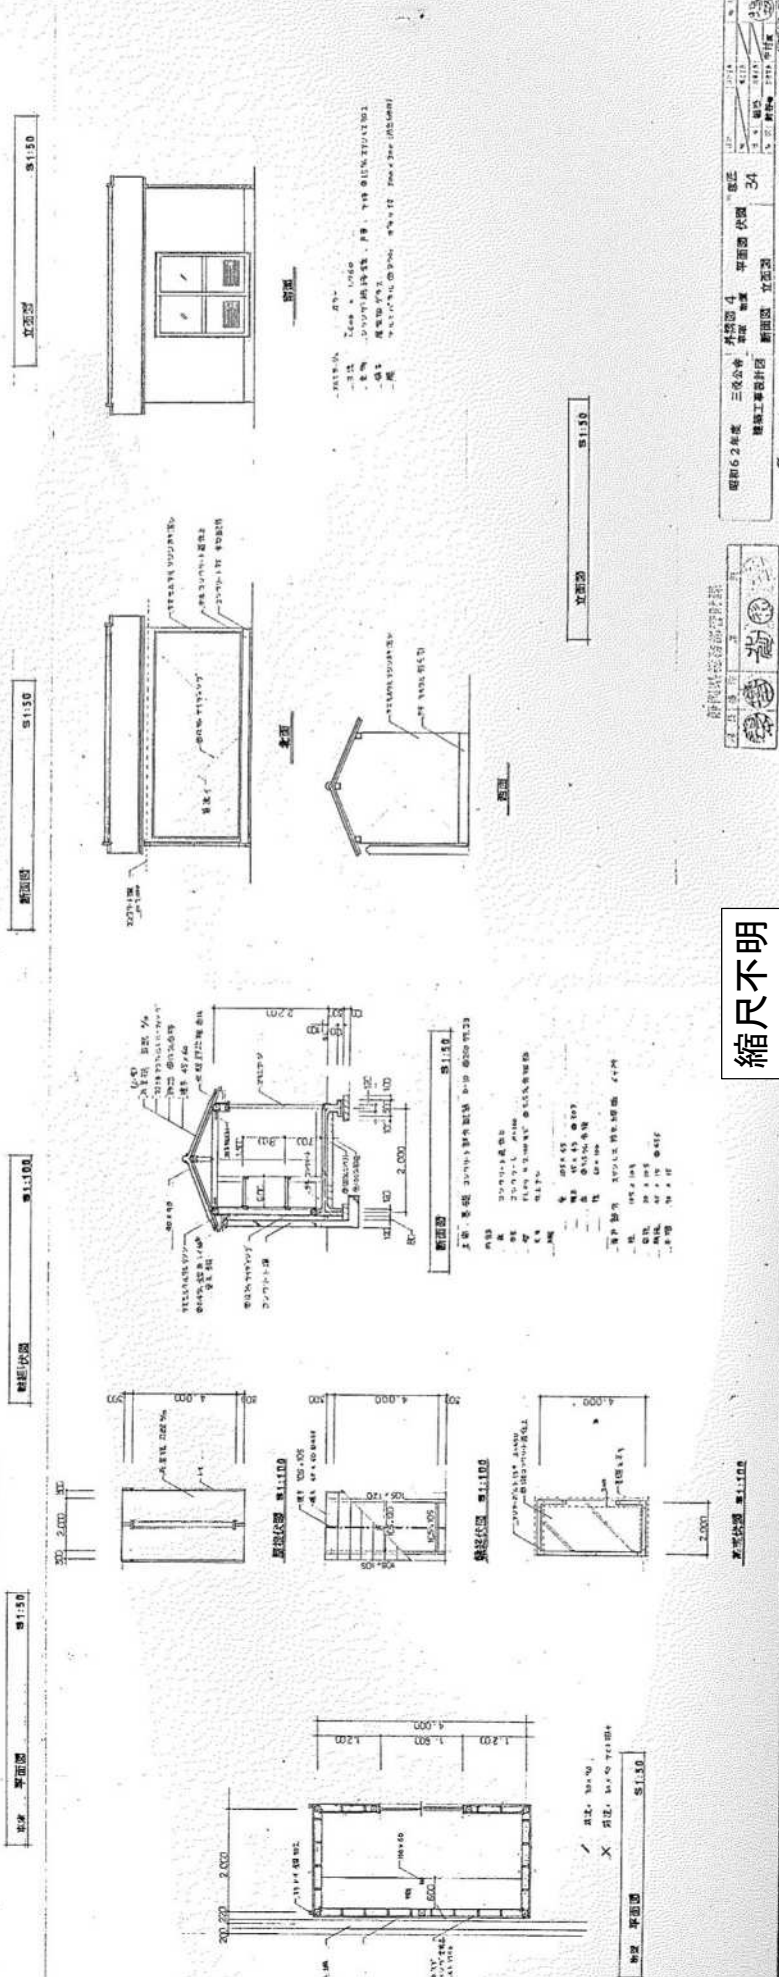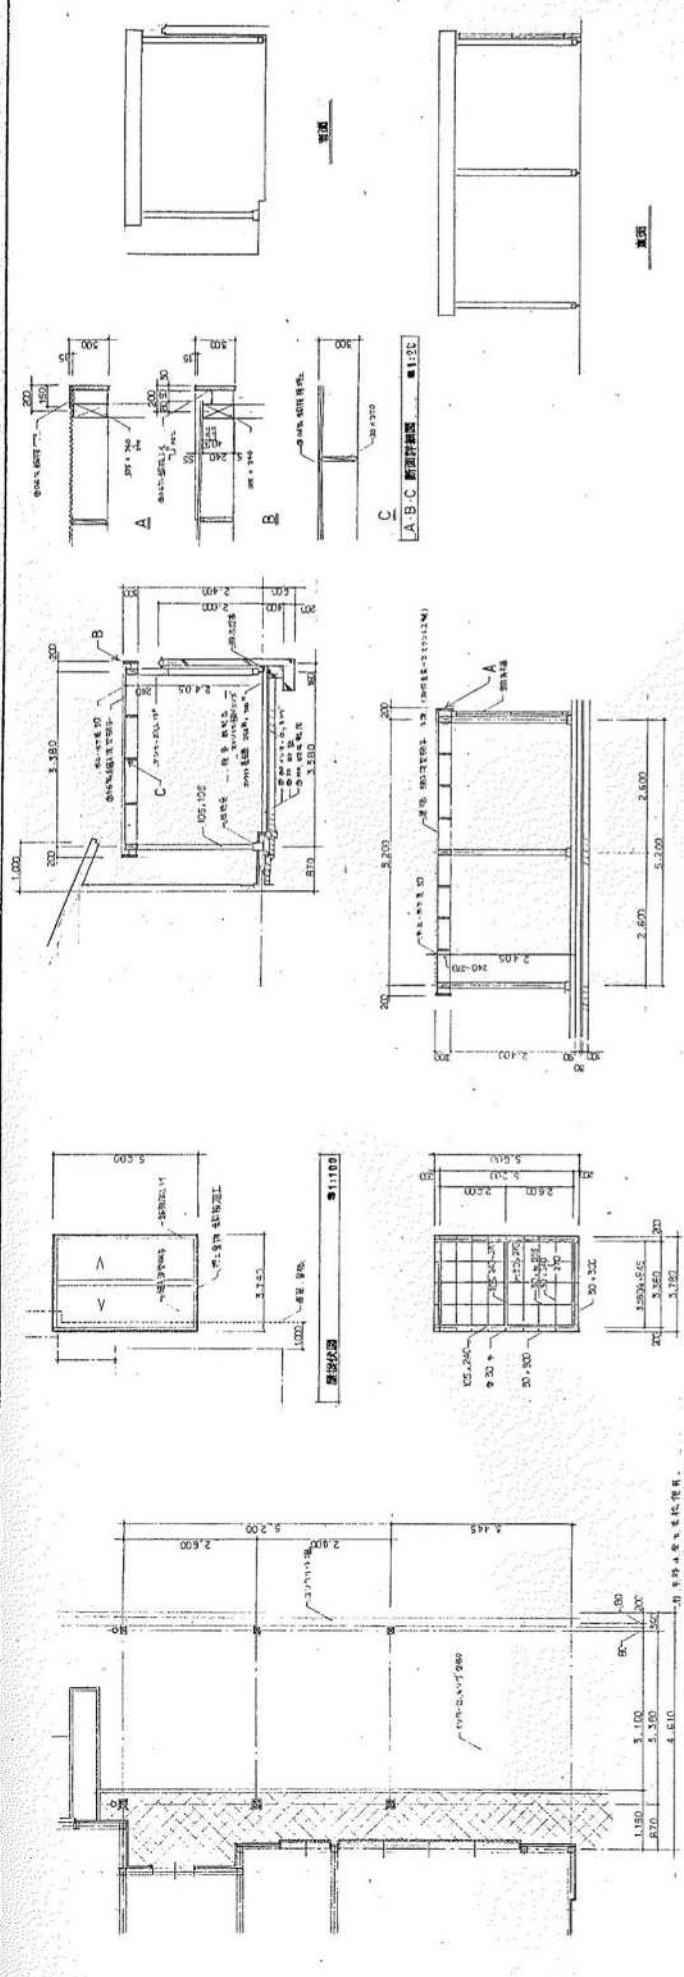

國士協博H園規知公發川

謝子雲

昭和62年度 三役公舎 電気設備工事設計図

		昭和62年度 三役公舎 電気設備工事設計図		図 1	設計者 監理者	設計所 監理所	設計者 監理者
設計者 監理者		設計所 監理所		設計者 監理者			



設計者
 監理者

設計所
 監理所

設計者
 監理者

設計所
 監理所

Form with multiple sections: 1. General Information, 2. Design Details, 3. Construction Details, 4. Material Specifications, 5. Equipment and Materials, 6. Construction Schedule, 7. Construction Method, 8. Construction Safety, 9. Construction Quality, 10. Construction Environment, 11. Construction Management, 12. Construction Summary.

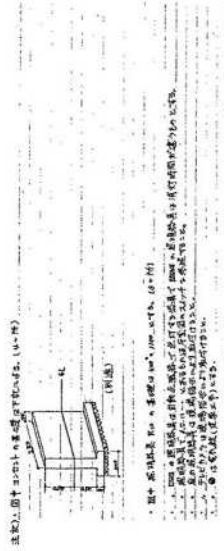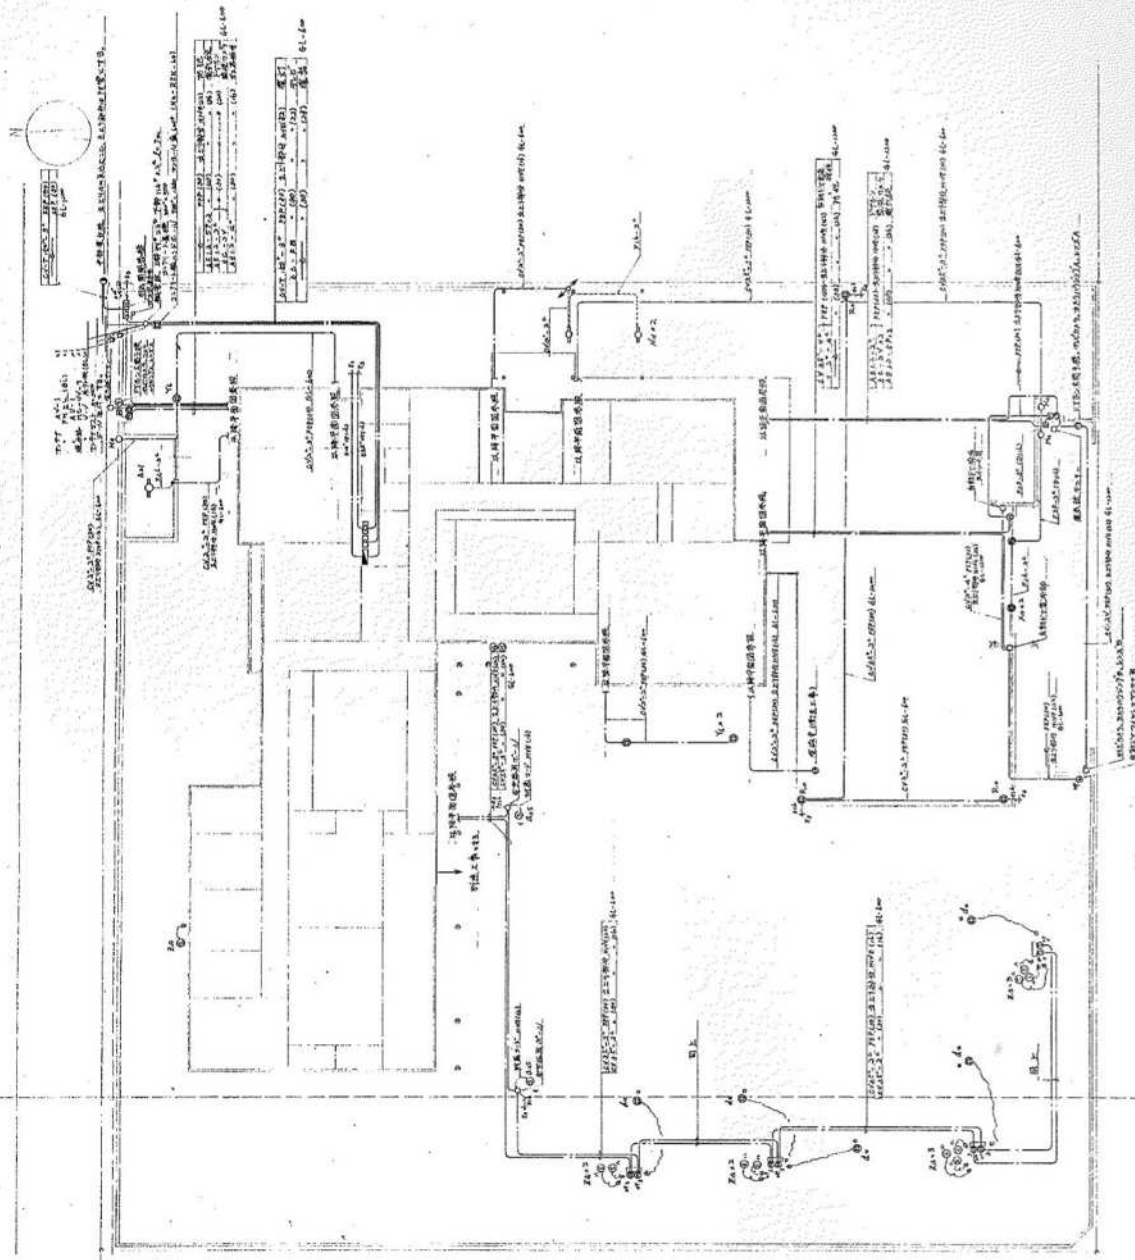

比例 1:100

縮尺不明


縮尺不明

[illegible]

强效抗凝药 1-1

日期	项目	数量	单位	金额	备注
1970.6.1	1. 1970.6.1	1.000	元	1.000	
1970.6.2	2. 1970.6.2	2.000	元	2.000	
1970.6.3	3. 1970.6.3	3.000	元	3.000	
1970.6.31	31. 1970.6.31	31.000	元	31.000	
1970.7.1	32. 1970.7.1	32.000	元	32.000	
1970.7.2	33. 1970.7.2	33.000	元	33.000	
1970.7.3	34. 1970.7.3	34.000	元	34.000	
1970.7.4	35. 1970.7.4	35.000	元	35.000	
1970.7.5	36. 1970.7.5	36.000	元	36.000	
1970.7.6	37. 1970.7.6	37.000	元	37.000	
1970.7.7	38. 1970.7.7	38.000	元	38.000	
1970.7.8	39. 1970.7.8	39.000	元	39.000	
1970.7.9	40. 1970.7.9	40.000	元	40.000	
1970.7.10	41. 1970.7.10	41.000	元	41.000	
1970.7.11	42. 1970.7.11	42.000	元	42.000	
1970.7.12	43. 1970.7.12	43.000	元	43.000	
1970.7.13	44. 1970.7.13	44.000	元	44.000	
1970.7.14	45. 1970.7.14	45.000	元	45.000	
1970.7.15	46. 1970.7.15	46.000	元	46.000	
1970.7.16	47. 1970.7.16	47.000	元	47.000	
1970.7.17	48. 1970.7.17	48.000	元	48.000	
1970.7.18	49. 1970.7.18	49.000	元	49.000	
1970.7.19	50. 1970.7.19	50.000	元	50.000	
1970.7.20	51. 1970.7.20	51.000	元	51.000	
1970.7.21	52. 1970.7.21	52.000	元	52.000	
1970.7.22	53. 1970.7.22	53.000	元	53.000	
1970.7.2					

9.2.22 1997.2.
① 2007年1月1日以前
1. 2007年1月1日以前
2. 2007年1月1日以后

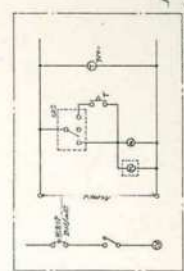

- 總 -

細公家川












[illegible]

表 1 材料表

品名	単位	数量	単位	数量	品名	単位	数量	単位	数量
丸形鋼	100kg	100	100kg	100	丸形鋼	100kg	100	100kg	100
角鋼	100kg	100	100kg	100	角鋼	100kg	100	100kg	100
木材	100kg	100	100kg	100	木材	100kg	100	100kg	100
...	...	...	...	...	...	...	...	...	...

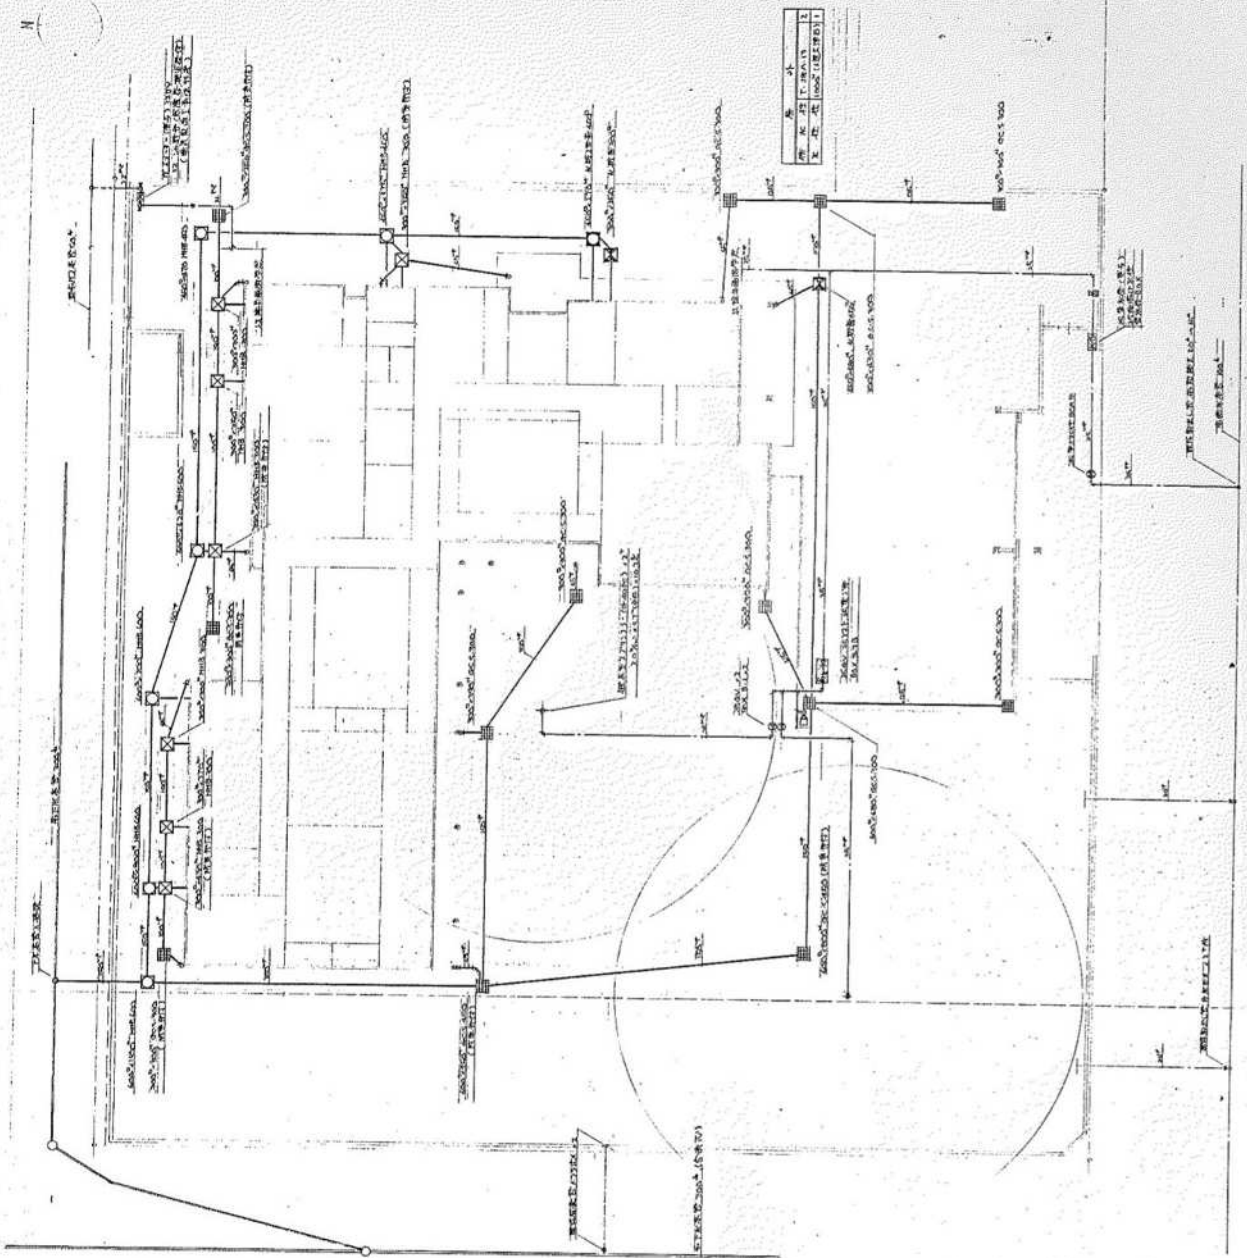

縮尺 1:100

縮尺不明



静岡県建設事務所

図名	図号	縮尺	枚数
静岡県建設事務所	3	1:100	3
設計者	監理者	施工者	検査者
三谷公孝	三谷公孝	三谷公孝	三谷公孝
三谷公孝	三谷公孝	三谷公孝	三谷公孝

Fe_2O_3 氧化鐵 Fe_3O_4 四氧化鐵 FeSO_4 硫酸鐵 $\text{Fe}_2(\text{SO}_4)_3$ 硫酸鐵 FeCO_3 碳酸鐵 FeS 硫化鐵 Fe_2S_3 三硫化鐵 Fe_2S_2 二硫化鐵 Fe_2S 一硫化鐵 Fe_2S_4 四硫化鐵 Fe_2S_5 五硫化鐵 Fe_2S_6 六硫化鐵 Fe_2S_7 七硫化鐵 Fe_2S_8 八硫化鐵 Fe_2S_9 九硫化鐵 Fe_2S_{10} 十硫化鐵 Fe_2S_{11} 十一硫化鐵 Fe_2S_{12} 十二硫化鐵 Fe_2S_{13} 十三硫化鐵 Fe_2S_{14} 十四硫化鐵 Fe_2S_{15} 十五硫化鐵 Fe_2S_{16} 十六硫化鐵 Fe_2S_{17} 十七硫化鐵 Fe_2S_{18} 十八硫化鐵 Fe_2S_{19} 十九硫化鐵 Fe_2S_{20} 二十硫化鐵 Fe_2S_{21} 二十一硫化鐵 Fe_2S_{22} 二十二硫化鐵 Fe_2S_{23} 二十三硫化鐵 Fe_2S_{24} 二十四硫化鐵 Fe_2S_{25} 二十五硫化鐵 Fe_2S_{26} 二十六硫化鐵 Fe_2S_{27} 二十七硫化鐵 Fe_2S_{28} 二十八硫化鐵 Fe_2S_{29} 二十九硫化鐵 Fe_2S_{30} 三十硫化鐵 Fe_2S_{31} 三十一硫化鐵 Fe_2S_{32} 三十二硫化鐵 Fe_2S_{33} 三十三硫化鐵 Fe_2S_{34} 三十四硫化鐵 Fe_2S_{35} 三十五硫化鐵 Fe_2S_{36} 三十六硫化鐵 Fe_2S_{37} 三十七硫化鐵 Fe_2S_{38} 三十八硫化鐵 Fe_2S_{39} 三十九硫化鐵 Fe_2S_{40} 四十硫化鐵 Fe_2S_{41} 四十一硫化鐵 Fe_2S_{42} 四十二硫化鐵 Fe_2S_{43} 四十三硫化鐵 Fe_2S_{44} 四十四硫化鐵 Fe_2S_{45} 四十五硫化鐵 Fe_2S_{46} 四十六硫化鐵 Fe_2S_{47} 四十七硫化鐵 Fe_2S_{48} 四十八硫化鐵 Fe_2S_{49} 四十九硫化鐵 Fe_2S_{50} 五十硫化鐵 Fe_2S_{51} 五十一硫化鐵 Fe_2S_{52} 五十二硫化鐵 Fe_2S_{53} 五十三硫化鐵 Fe_2S_{54} 五十四硫化鐵 Fe_2S_{55} 五十五硫化鐵 Fe_2S_{56} 五十六硫化鐵 Fe_2S_{57} 五十七硫化鐵 Fe_2S_{58} 五十八硫化鐵 Fe_2S_{59} 五十九硫化鐵 Fe_2S_{60} 六十硫化鐵 Fe_2S_{61} 六十一硫化鐵 Fe_2S_{62} 六十二硫化鐵 Fe_2S_{63} 六十三硫化鐵 Fe_2S_{64} 六十四硫化鐵 Fe_2S_{65} 六十五硫化鐵 Fe_2S_{66} 六十六硫化鐵 Fe_2S_{67} 六十七硫化鐵 Fe_2S_{68} 六十八硫化鐵 Fe_2S_{69} 六十九硫化鐵 Fe_2S_{70} 七十硫化鐵 Fe_2S_{71} 七十一硫化鐵 Fe_2S_{72} 七十二硫化鐵 Fe_2S_{73} 七十三硫化鐵 Fe_2S_{74} 七十四硫化鐵 Fe_2S_{75} 七十五硫化鐵 Fe_2S_{76} 七十六硫化鐵 Fe_2S_{77} 七十七硫化鐵 Fe_2S_{78} 七十八硫化鐵 Fe_2S_{79} 七十九硫化鐵 Fe_2S_{80} 八十硫化鐵 Fe_2S_{81} 八十一硫化鐵 Fe_2S_{82} 八十二硫化鐵 Fe_2S_{83} 八十三硫化鐵 Fe_2S_{84} 八十四硫化鐵 Fe_2S_{85} 八十五硫化鐵 Fe_2S_{86} 八十六硫化鐵 Fe_2S_{87} 八十七硫化鐵 Fe_2S_{88} 八十八硫化鐵 Fe_2S_{89} 八十九硫化鐵 Fe_2S_{90} 九十硫化鐵 Fe_2S_{91} 九十一硫化鐵 Fe_2S_{92} 九十二硫化鐵 Fe_2S_{93} 九十三硫化鐵 Fe_2S_{94} 九十四硫化鐵 Fe_2S_{95} 九十五硫化鐵 Fe_2S_{96} 九十六硫化鐵 Fe_2S_{97} 九十七硫化鐵 Fe_2S_{98} 九十八硫化鐵 Fe_2S_{99} 九十九硫化鐵 $\text{Fe}_2\text{S}_{100}$ 一百硫化鐵 $\text{Fe}_2\text{S}_{101}$ 一百零一硫化鐵 $\text{Fe}_2\text{S}_{102}$ 一百零二硫化鐵 $\text{Fe}_2\text{S}_{103}$ 一百零三硫化鐵 $\text{Fe}_2\text{S}_{104}$ 一百零四硫化鐵 $\text{Fe}_2\text{S}_{105}$ 一百零五硫化鐵 $\text{Fe}_2\text{S}_{106}$ 一百零六硫化鐵 $\text{Fe}_2\text{S}_{107}$ 一百零七硫化鐵 $\text{Fe}_2\text{S}_{108}$ 一百零八硫化鐵 $\text{Fe}_2\text{S}_{109}$ 一百零九硫化鐵 $\text{Fe}_2\text{S}_{110}$ 一百一十硫化鐵 $\text{Fe}_2\text{S}_{111}$ 一百一十一硫化鐵 $\text{Fe}_2\text{S}_{112}$ 一百一十二硫化鐵 $\text{Fe}_2\text{S}_{113}$ 一百一十三硫化鐵 $\text{Fe}_2\text{S}_{114}$ 一百一十四硫化鐵 $\text{Fe}_2\text{S}_{115}$ 一百一十五硫化鐵 $\text{Fe}_2\text{S}_{116}$ 一百一十六硫化鐵 $\text{Fe}_2\text{S}_{117}$ 一百一十七硫化鐵 $\text{Fe}_2\text{S}_{118}$ 一百一十八硫化鐵 $\text{Fe}_2\text{S}_{119}$ 一百一十九硫化鐵 $\text{Fe}_2\text{S}_{120}$ 一百二十硫化鐵 $\text{Fe}_2\text{S}_{121}$ 一百二十一硫化鐵 $\text{Fe}_2\text{S}_{122}$ 一百二十二硫化鐵 $\text{Fe}_2\text{S}_{123}$ 一百二十三硫化鐵 $\text{Fe}_2\text{S}_{124}$ 一百二十四硫化鐵 $\text{Fe}_2\text{S}_{125}$ 一百二十五硫化鐵 $\text{Fe}_2\text{S}_{126}$ 一百二十六硫化鐵 $\text{Fe}_2\text{S}_{127}$ 一百二十七硫化鐵 $\text{Fe}_2\text{S}_{128}$ 一百二十八硫化鐵 $\text{Fe}_2\text{S}_{129}$ 一百二十九硫化鐵 $\text{Fe}_2\text{S}_{130}$ 一百三十硫化鐵 $\text{Fe}_2\text{S}_{131}$ 一百三十一硫化鐵 $\text{Fe}_2\text{S}_{132}$ 一百三十二硫化鐵 $\text{Fe}_2\text{S}_{133}$ 一百三十三硫化鐵 $\text{Fe}_2\text{S}_{134}$ 一百三十四硫化鐵 $\text{Fe}_2\text{S}_{135}$ 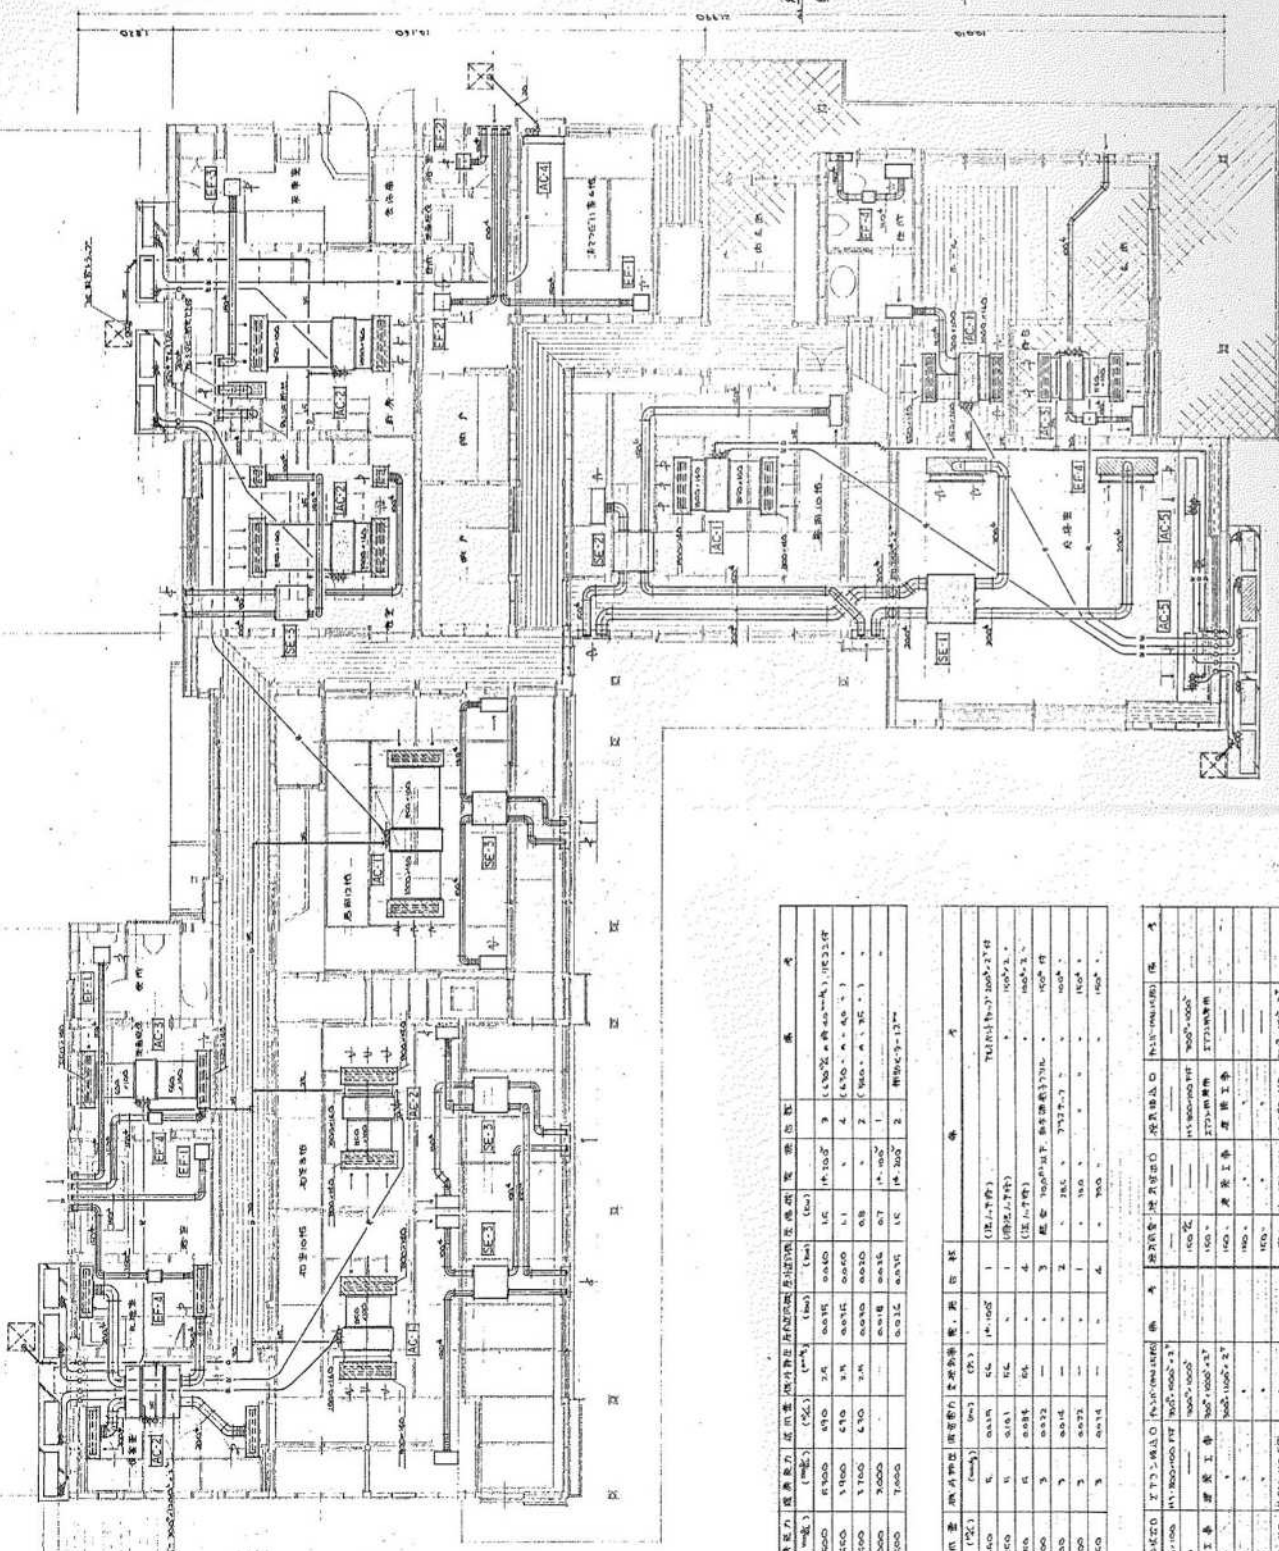
[illegible]

表 1


試料名	試料番号	試料重量 (g)	試料容積 (ml)
試料 A	A-1	0.1000	0.1000
試料 B	B-1	0.1000	0.1000
試料 C	C-1	0.1000	0.1000

[illegible]

縮尺不明

縮尺不明

1. 設計者	建築設計事務所
2. 設計者	建築設計事務所
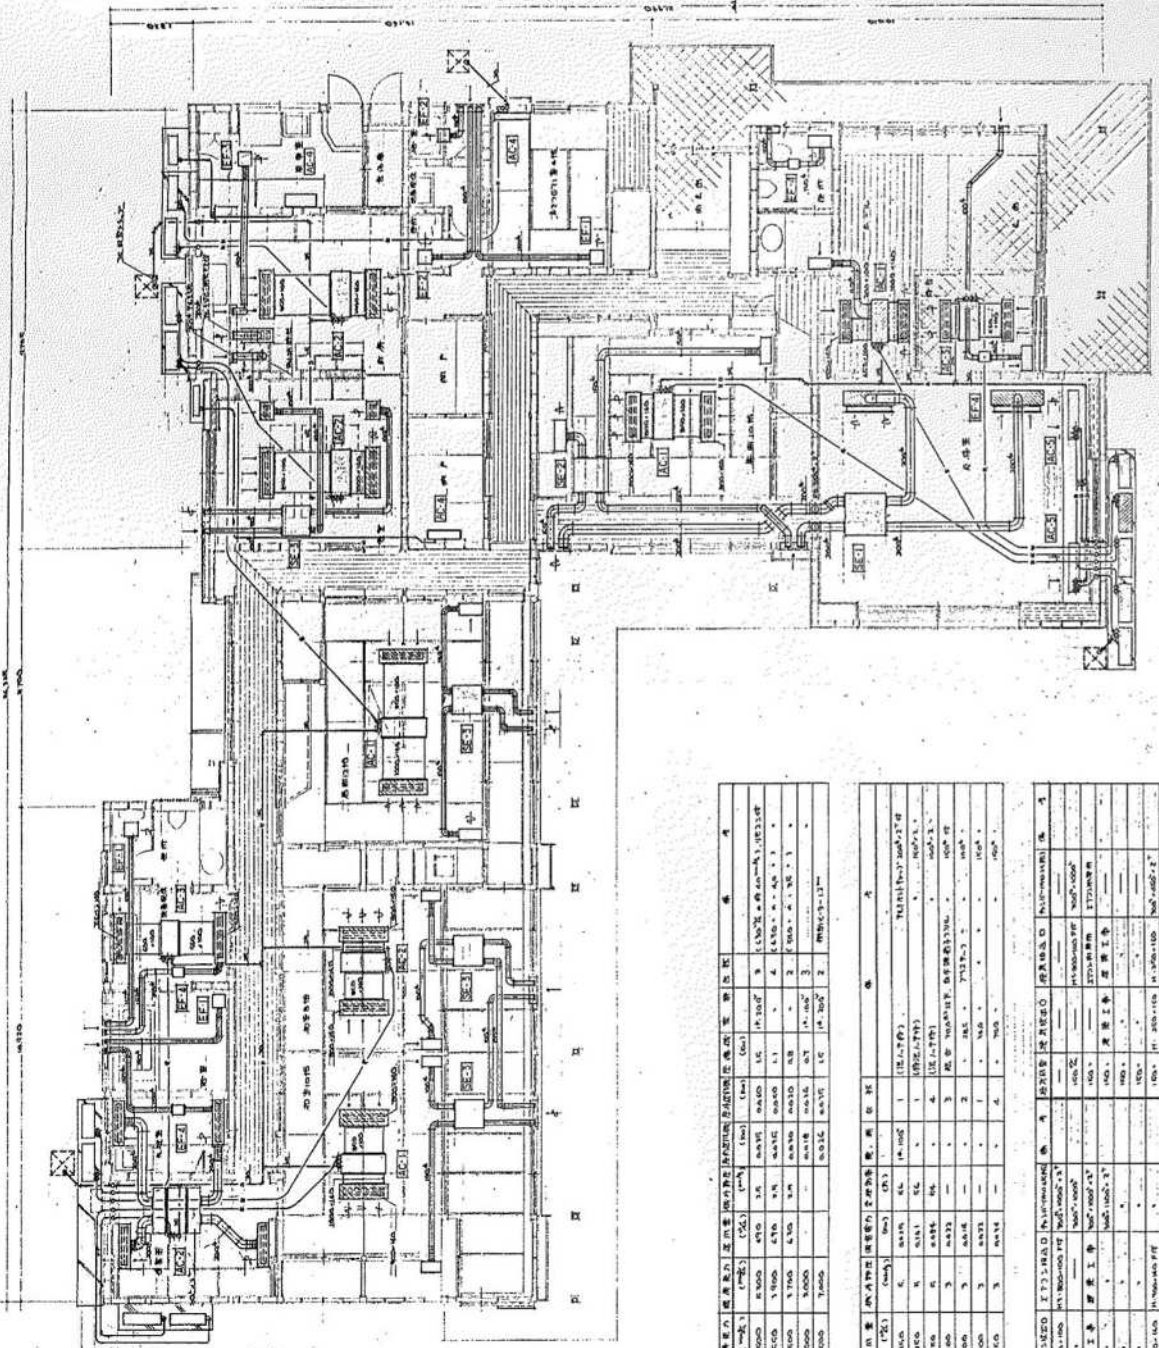

1. 設計者	建築設計事務所
2. 設計者	建築設計事務所
記号	名称	単位	数量	単位	数量	単位	数量	単位	数量
AC-1	1. 設計者	(㎡)	1000	(㎡)	1000	(㎡)	1000	(㎡)	1000
AC-2	2. 設計者	(㎡)	1000	(㎡)	1000	(㎡)	1000	(㎡)	1000
AC-3	3. 設計者	(㎡)	1000	(㎡)	1000	(㎡)	1000	(㎡)	1000
AC-4	4. 設計者	(㎡)	1000	(㎡)	1000	(㎡)	1000	(㎡)	1000
AC-5	5. 設計者	(㎡)	1000	(㎡)	1000	(㎡)	1000	(㎡)	1000

記号	名称	単位	数量	単位	数量	単位	数量	単位	数量
SE-1	1. 設計者	(㎡)	1000	(㎡)	1000	(㎡)	1000	(㎡)	1000
SE-2	2. 設計者	(㎡)	1000	(㎡)	1000	(㎡)	1000	(㎡)	1000
SE-3	3. 設計者	(㎡)	1000	(㎡)	1000	(㎡)	1000	(㎡)	1000
SE-4	4. 設計者	(㎡)	1000	(㎡)	1000	(㎡)	1000	(㎡)	1000
SE-5	5. 設計者	(㎡)	1000	(㎡)	1000	(㎡)	1000	(㎡)	1000

記号	名称	単位	数量	単位	数量	単位	数量	単位	数量
SE-6	6. 設計者	(㎡)	1000	(㎡)	1000	(㎡)	1000	(㎡)	1000
SE-7	7. 設計者	(㎡)	1000	(㎡)	1000	(㎡)	1000	(㎡)	1000
SE-8	8. 設計者	(㎡)	1000	(㎡)	1000	(㎡)	1000	(㎡)	1000
SE-9	9. 設計者	(㎡)	1000	(㎡)	1000	(㎡)	1000	(㎡)	1000
SE-10	10. 設計者	(㎡)	1000	(㎡)	1000	(㎡)	1000	(㎡)	1000

縮尺不明


完 成 図

昭和62年度

三役公舎機械設備工事



施工者 株式会社 鈴木設備工業所

特記事項



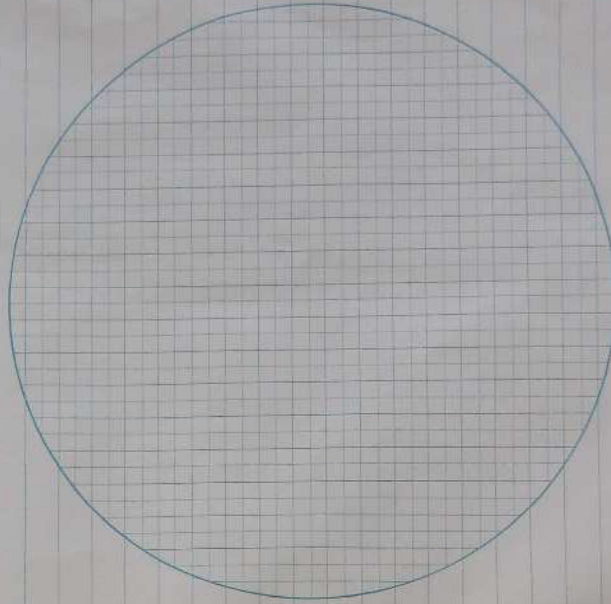


承	神岡昇機油部管財課	受取組合針谷建築事務所
諾	日付 62.7.17	日付 62.8.13
確	鈴木設備工業所	提出日
認	日付 62.8.11	昭和 62 年 7 月 17 日
	承認日	
	昭和 62 年 7 月 17 日	

金
柱
原

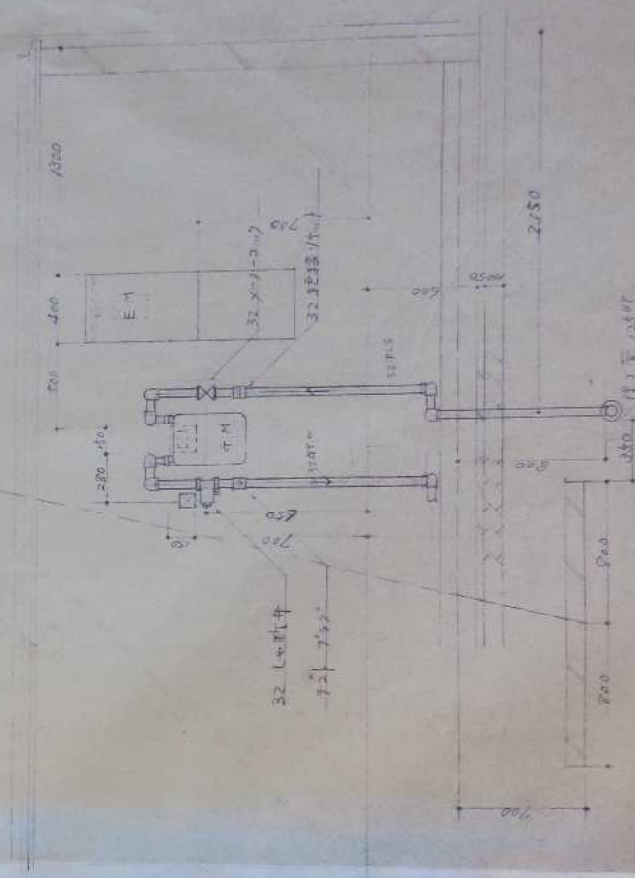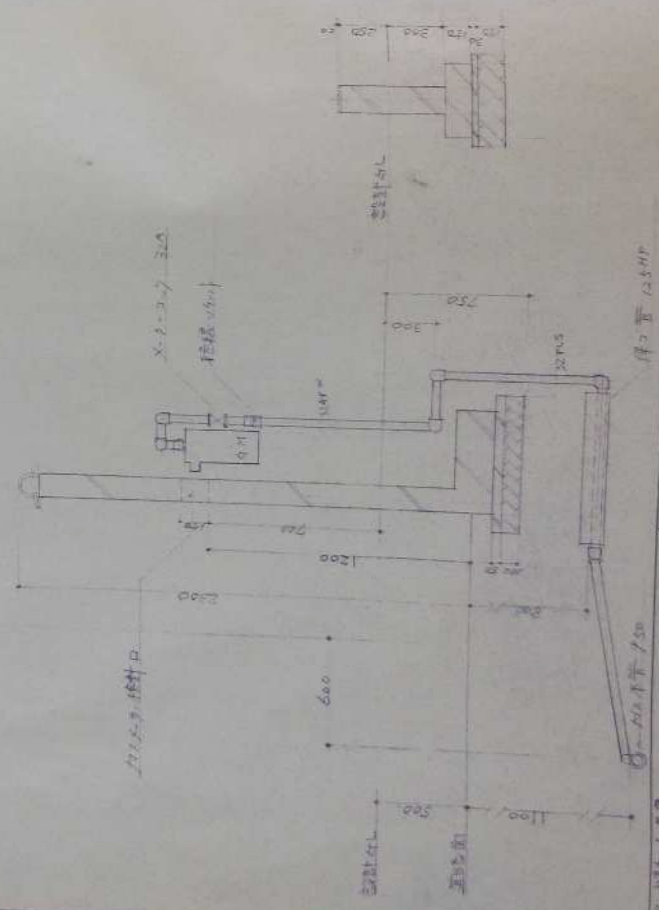


縮尺不明

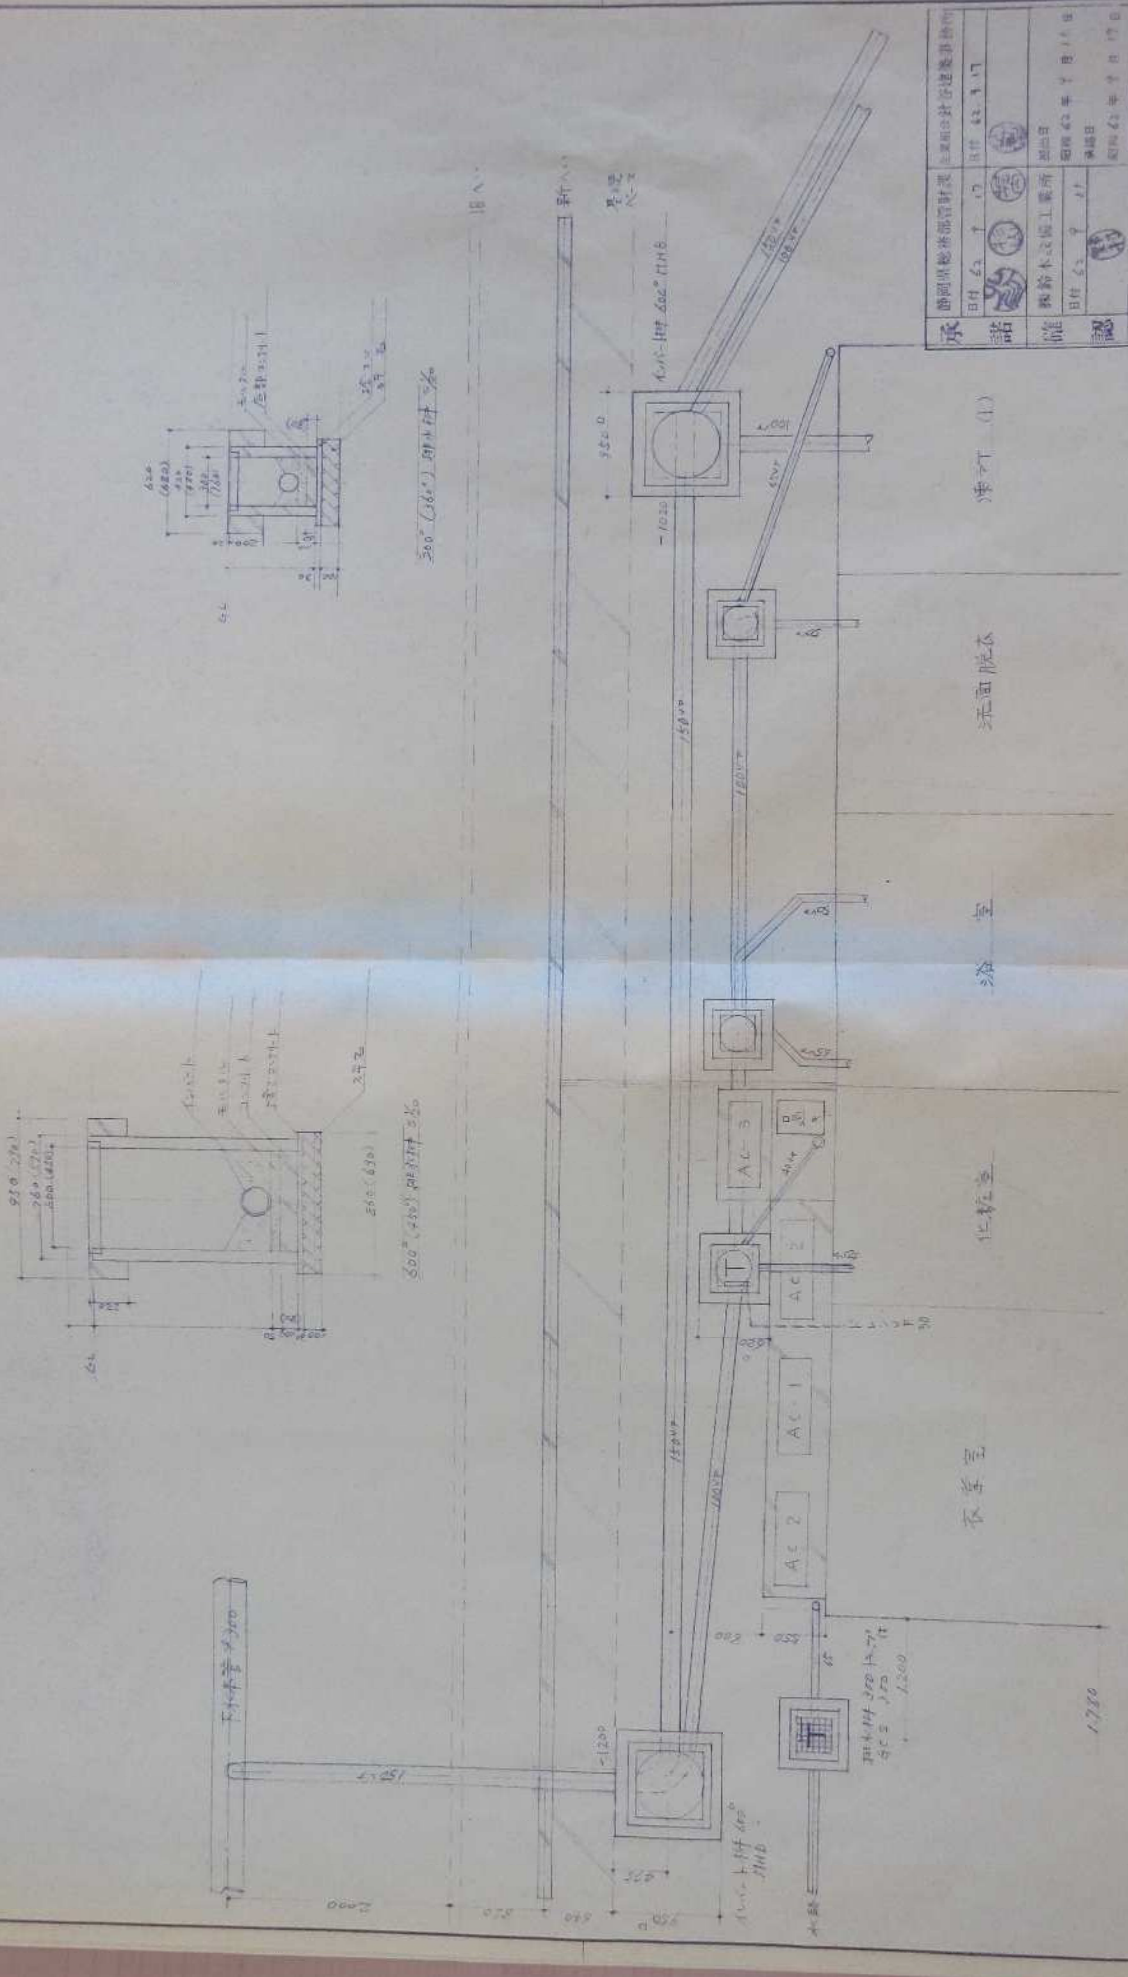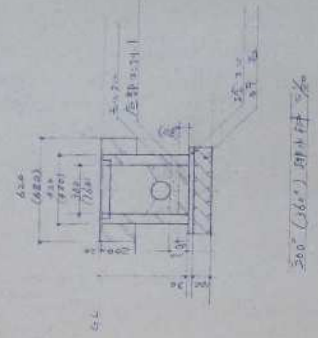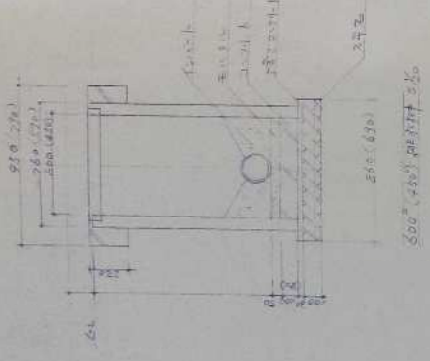

承	商同機務部管理	主要組設社各建築事務所
諾	日付 6/27	日付 6/27
確	機務本工務所	組設日
認	日付 6/27	組設日 昭和42年7月17日

縮尺不明

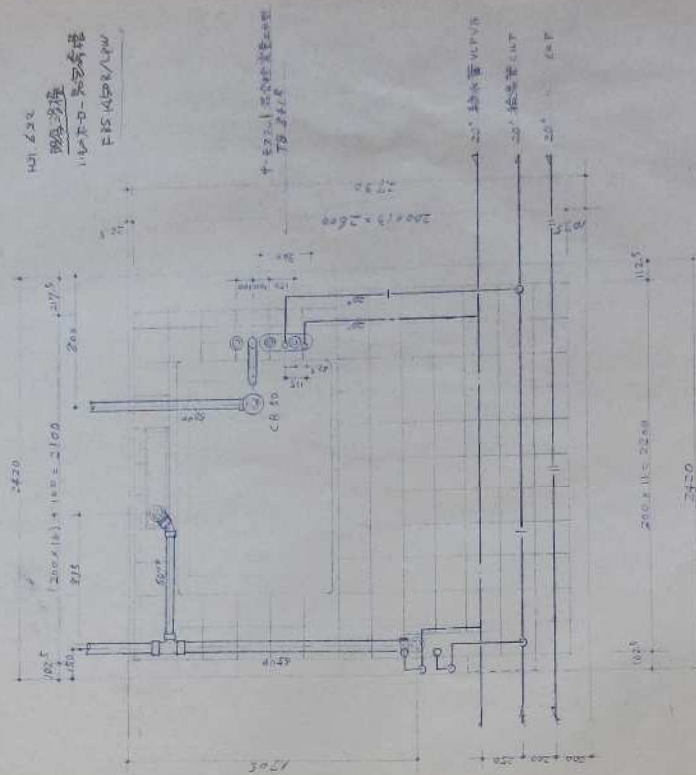

257 154



11. 10. 10 - 10. 10. 10

中-222-1 混合性寒量-0.0型
T8 3418

[illegible]

株式會社 鈴木設備工業所
静岡市大宮町二丁目一
TEL 05543-1111

縮尺不明

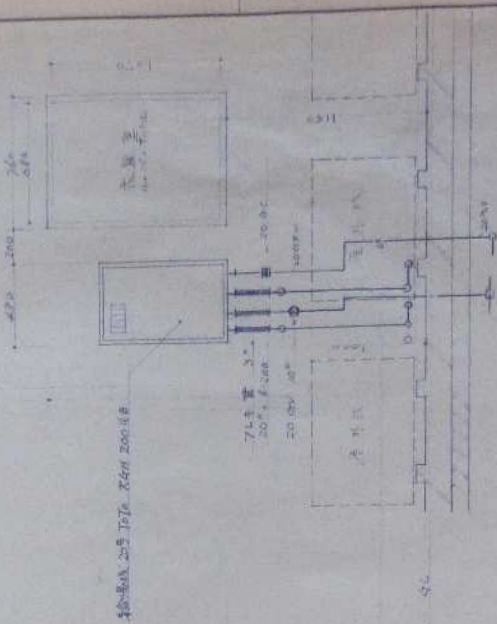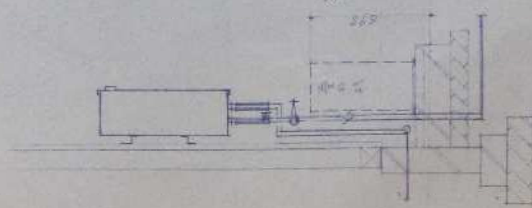

承	同早北共部管理	日期 2011. 2. 5	主任 林 强	同早北共部管理
出				
確	和和木同工務所	日期 2011. 2. 5	主任 林 强	和和木同工務所
認				

株式会社 鈴木設備工業所

12

縮尺不明

姓名 张为人 工号

三治公會 孫成德 理事 完 八四

圖名 屋上木構圖
No. 10151


22

昭和六十一年一月十九日

图 5

表 2



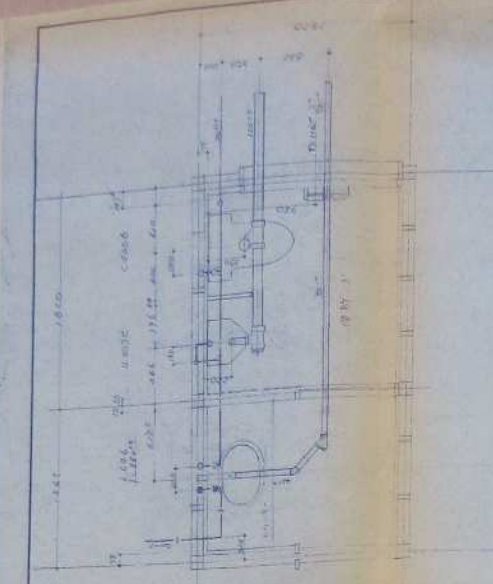


四四四

[illegible]

雪竹 3 竿 1 同

承諾	動物園和植物園計畫	10月 6 日	2	10	動物園 2.5 2.10
承諾	海陸水設備工程	10月 2 日	2	4	海陸水設備工程 2.10 2.10
承諾		10月 2 日	2	4	海陸水設備工程 2.10 2.10

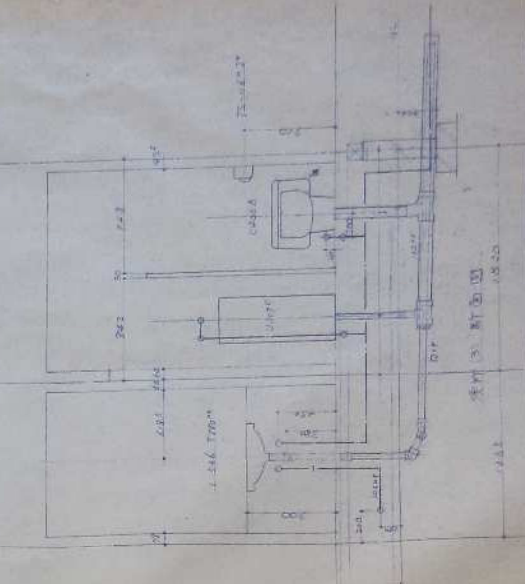


15
16
17
18
19
20

支州(5) 新田町

縮尺不明

縮尺不明

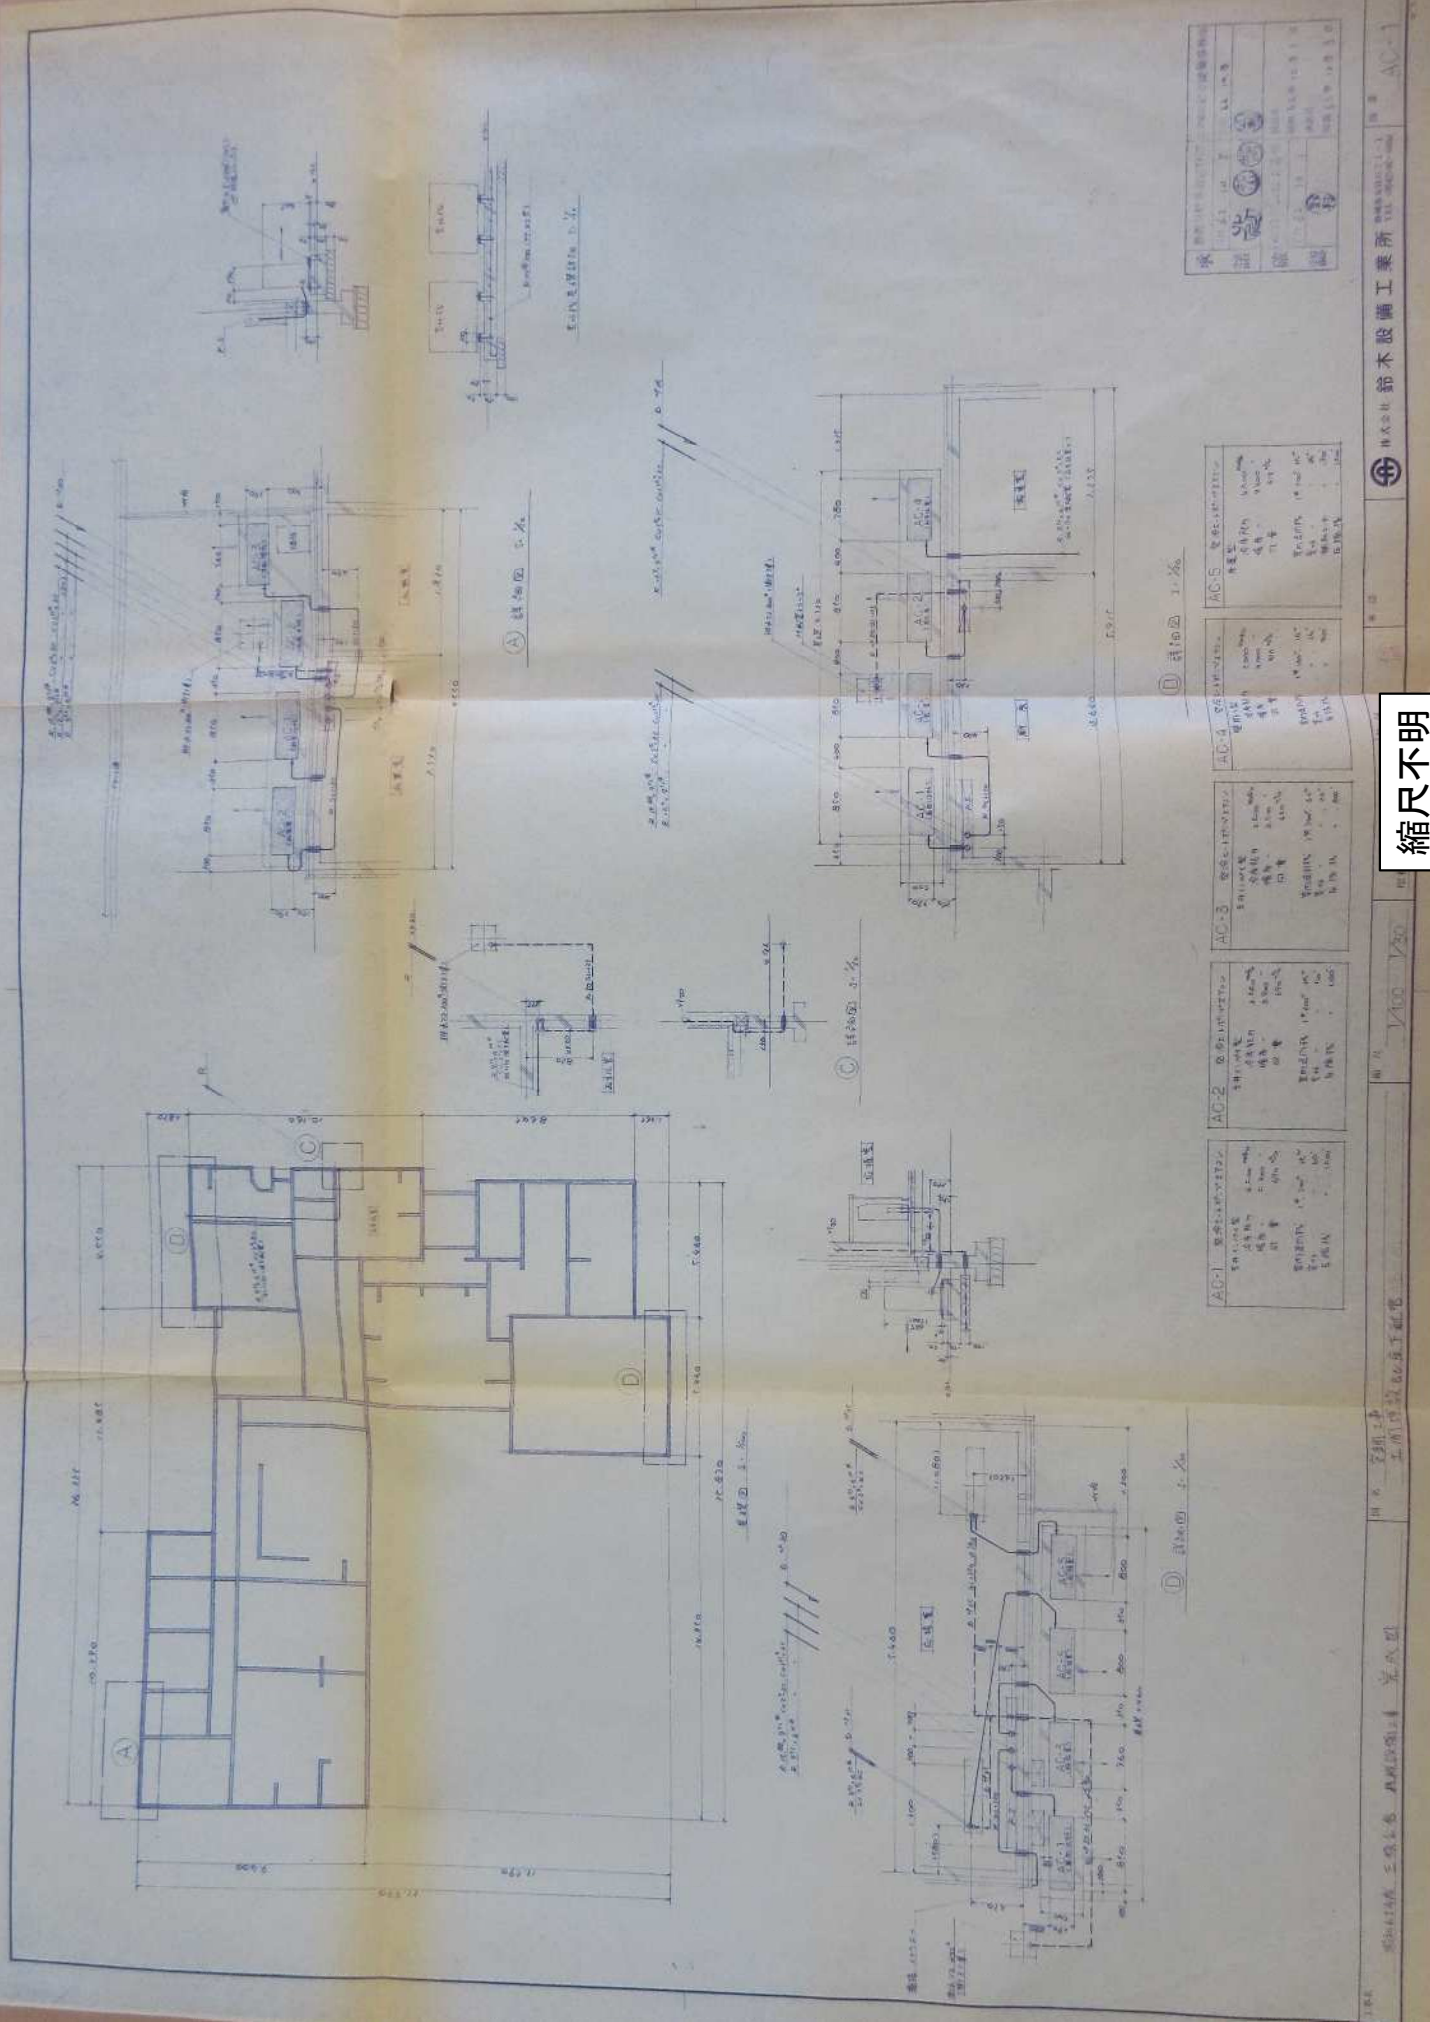

設計	校核	繪圖	監工
張國治	張國治	張國治	張國治
1954.10.10	1954.10.10	1954.10.10	1954.10.10

AC-1	AC-2	AC-3	AC-4	AC-5
1.00	1.00	1.00	1.00	1.00
1.00	1.00	1.00	1.00	1.00
1.00	1.00	1.00	1.00	1.00
1.00	1.00	1.00	1.00	1.00

AC-1	AC-2	AC-3	AC-4	AC-5
1.00	1.00	1.00	1.00	1.00
1.00	1.00	1.00	1.00	1.00
1.00	1.00	1.00	1.00	1.00
1.00	1.00	1.00	1.00	1.00

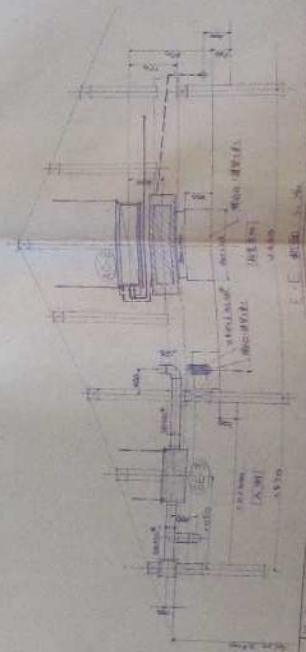
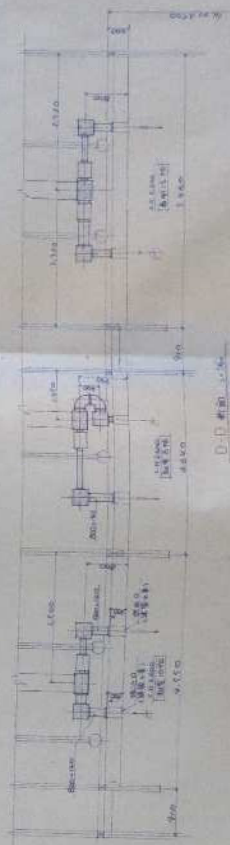
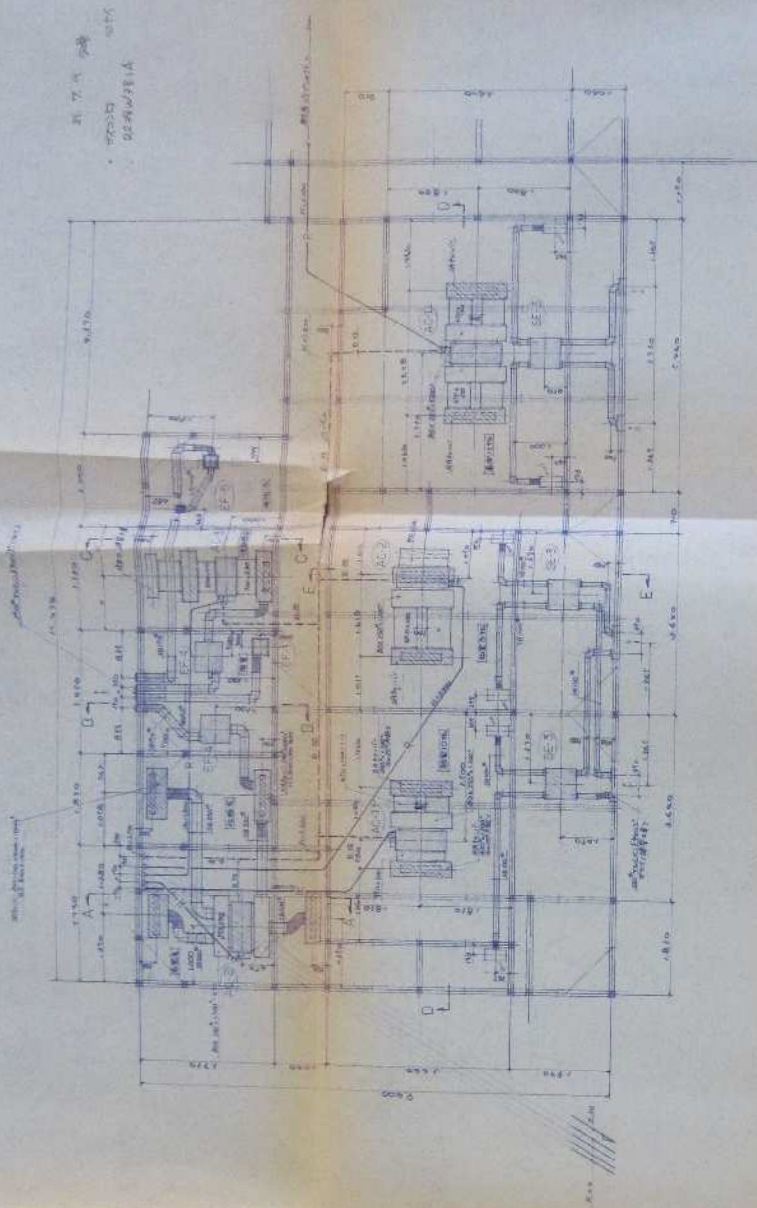



縮尺不明

1621 397


1931. 4. 21. 4. 21. 4. 21.

10

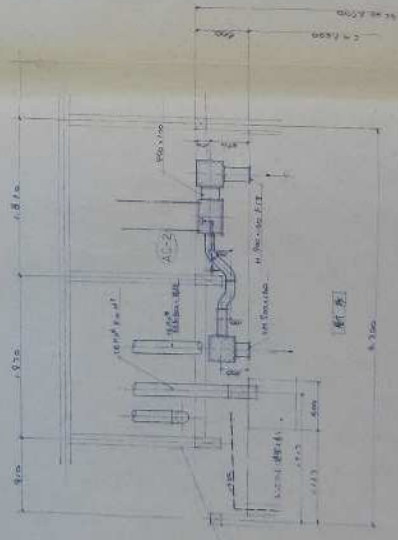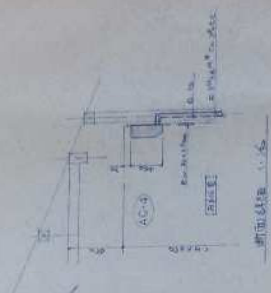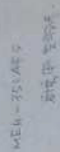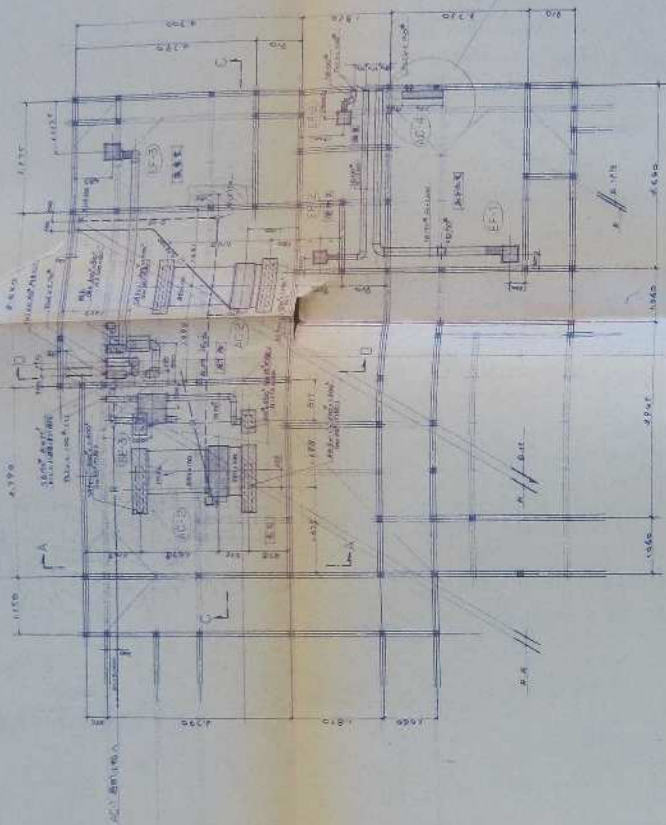


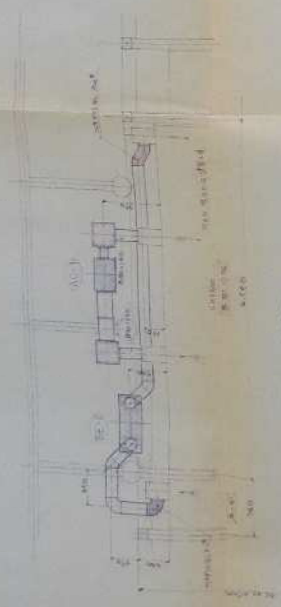


A-A 断面 1:20

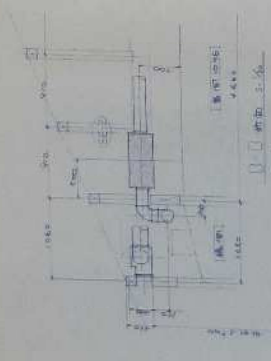


B-B 断面 1:20

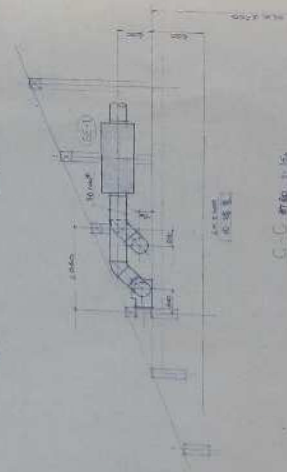

C-C 断面 1:20

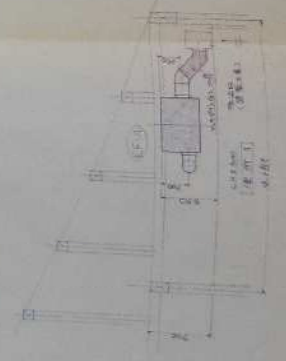


D-D 断面 1:20

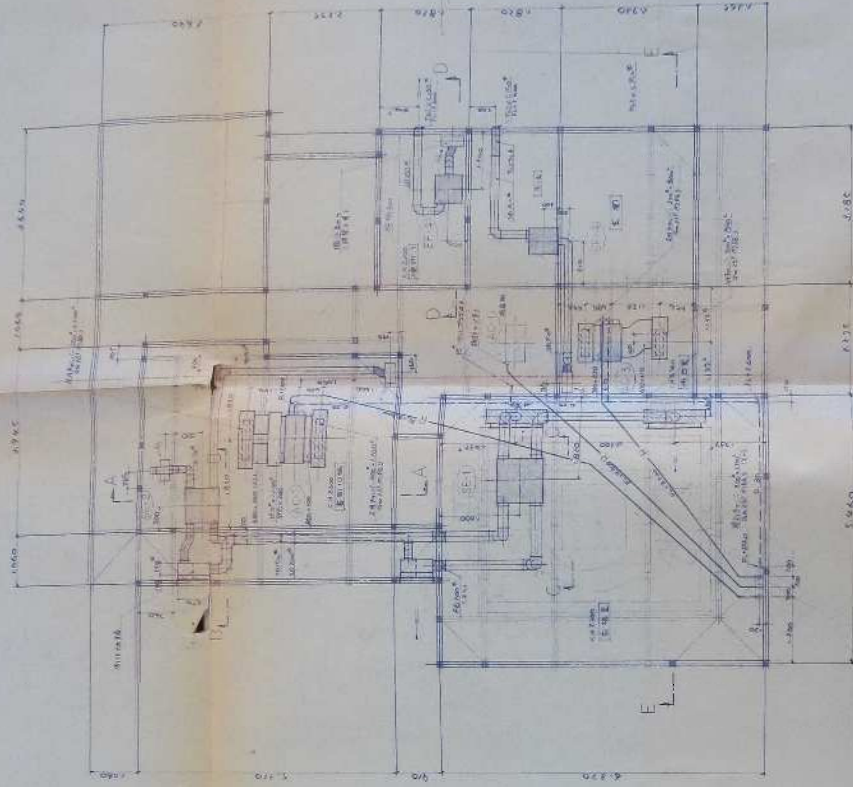

E-E 断面 1:20

F-F 断面 1:20

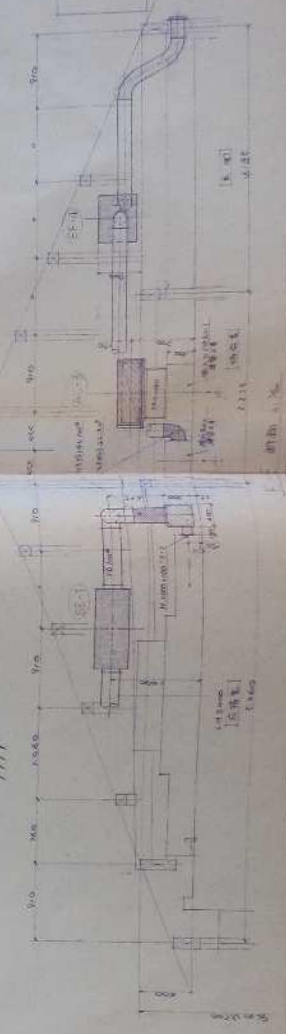

縮尺不明

承認	設計	校核	审核	会签	日期


AC-1	AC-2	AC-3	AC-4

昭和六十二年度
三役公舎電気工事
完成図

昭和62年度三役公舎電気工事


完 成 図

縮尺不明

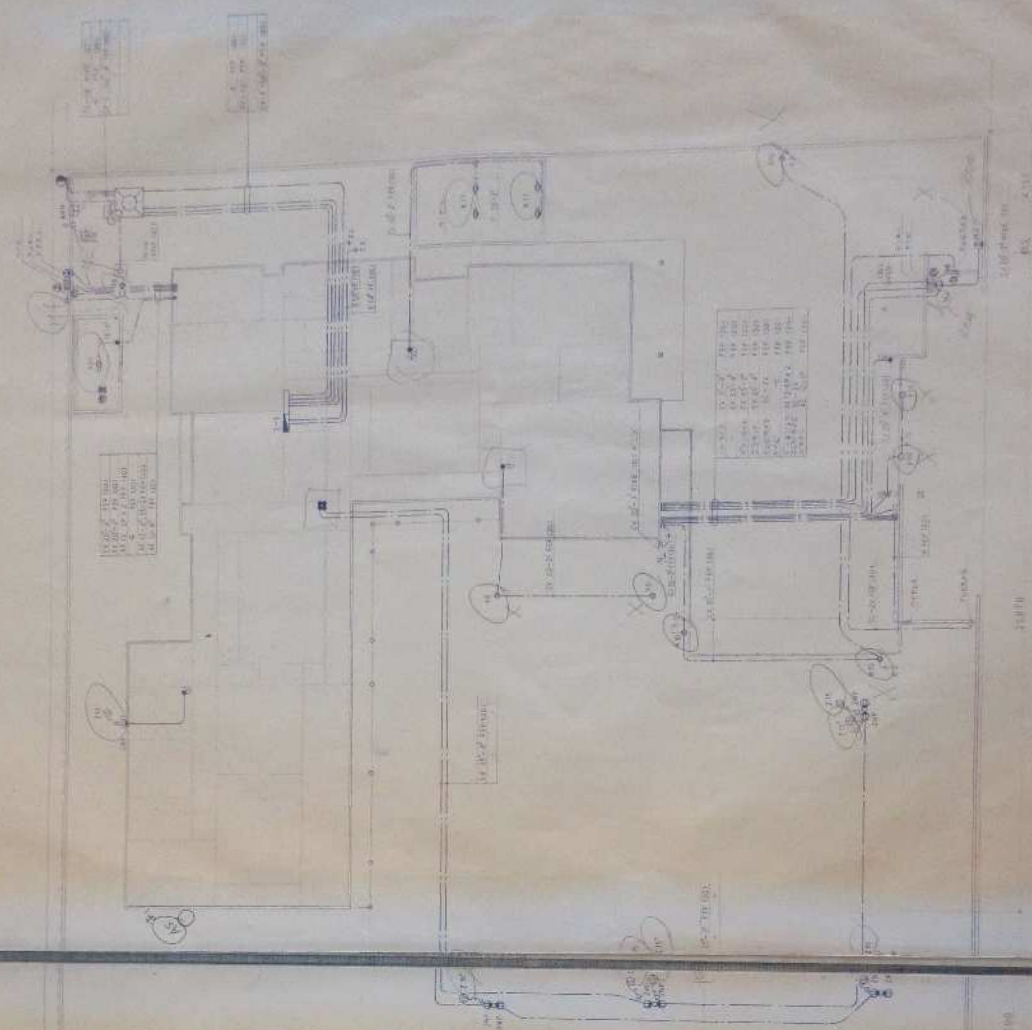

A 21 FL 60° x1 FL 40° x1	B 21 FL 20° x1 FL 40° x1	C 36 FL 20° x1 FL 40° x1	D 41 FL 40° x1 FL 40° x1	E 48 FL 40° x1 FL 40° x1
F 43 FL 40° x1 FL 40° x1	G 4 FL 40° x1 FL 40° x1	H 15 FL 10° x1 FL 10° x1	I 54 FL 30° x1 FL 30° x1	K 18 FL 18° x1 FL 18° x1
L 41 FL 40° x1 FL 40° x1	M 4 FL 40° x1 FL 40° x1	N 11 FL 10° x1 FL 10° x1	O 5 FL 5° x1 FL 5° x1	P 21 FL 20° x1 FL 20° x1
Q 21 FL 20° x1 FL 20° x1	R 10 FL 100° x1 FL 100° x1	S 10 FL 10° x1 FL 10° x1	T 10A FL 100° x1 FL 100° x1	U 18 FL 18° x1 FL 18° x1
V 4 FL 40° x1 FL 40° x1	W 5 FL 10° x1 FL 10° x1	X 10 FL 10° x1 FL 10° x1	Y 15 FL 15° x1 FL 15° x1	Z 15 FL 15° x1 FL 15° x1

品名	仕様	単位	数量	備考
1. 照明器具	1000W 100V 100°	個	1	
2. 照明器具	1000W 100V 100°	個	1	
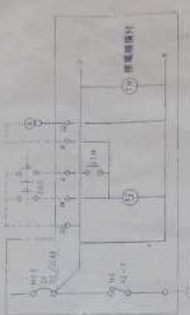

9. 照明器具

縮尺不明

大平電機工業株式会社

三谷公電工事業


1φ3W 200/100V
CV-T 150-3C


ELB
3P 225/225AT

備考	ELB, MCS AF/AT	負荷容量 (VA)	電 灯	供 給 室 名	NO
200V	2P50/20	2500		和室 10帖AC	1
"	2P50/20	3492		応接室AC	3
200V	2P50/20			ホールAC	5
200V	"	1400		衣替え室AC	7
"	"	1400		食室AC	9
"	"	1220		洗面・脱衣AC	11
"	"	324		電気錠・ガス遮断弁・警備・TV	A
"	"	550		モニターTV・インターホン	C
				ポンプ・防犯・電磁弁	
	1P50/20		1090	和室 10帖	1
	"		800	入側	3
	"		1330	居間・半入側	5
	"		970	厨房・家事・洗面・お手伝い室	7
	"		1320	応接室	9
	"	1000		厨房	11
	"		1530	ホール・待合・玄関	13
	"	1300		気泡給湯・廊下(2)・洗面脱衣	15
	"	750		居間 12帖	17
	"	1000		厨房グリル	19
	"	1000		食器洗い機	21
	"	1000		家事室	23
	"	1000		東側便所	25
	"	1050		内玄関・客室・給湯・廊下(1)	27
	"	900		待合室・応接室	29
	"	200		自動ドア	31
	"	1300		厨房床暖房	33
	"			予備	35
	"			予備	37
	ELB 2P50/20		1010	外灯	39
	"	1000		コンセント盤	41
		22136	8050		
		30186			


NO	供 給 室 名	電 灯	負荷容量 (VA)	ELB, MCS AF/AT	備考
2	居間 12帖AC		2500	2P50/20	200V
4	応接室AC		3492	2P50/20	"
6	客間 10帖AC		2500	2P50/20	"
8	和室 8帖AC		1400	"	"
10	厨房AC		1400	"	"
12	待合AC		1220	"	"
B	電話保安器		100	1P50/20	
2	和室 8帖	890		1P50/20	
4	便所・洗面・浴室・衣替え	880		"	"
6	食室	1130		"	"
8	客間 10帖・昼間	1390		"	"
10	応接室	1290		"	"
12	廊下・納戸・内玄関	1050		"	"
14	和室 8, 10帖・化粧室・湯沸器	1200		"	"
16	北側便所	1000		"	"
18	食室	600		"	"
20	厨房	1000		"	"
22	厨房・家事・湯沸・洗面・お手伝い室	1200		"	"
24	洗濯機	1000		"	"
26	お手伝い室AC	840		"	"
28	南側便所	1000		"	"
30	ガス漏れ検知器	150		"	"
32	居間・堀こたつ	1200		"	"
34	家事室AC	840		"	"
36	予備			"	"
38	予備			"	"
40	コンセント盤		1000	ELB 1P50/20	
		6630	23642		
		30272			

縮尺不明

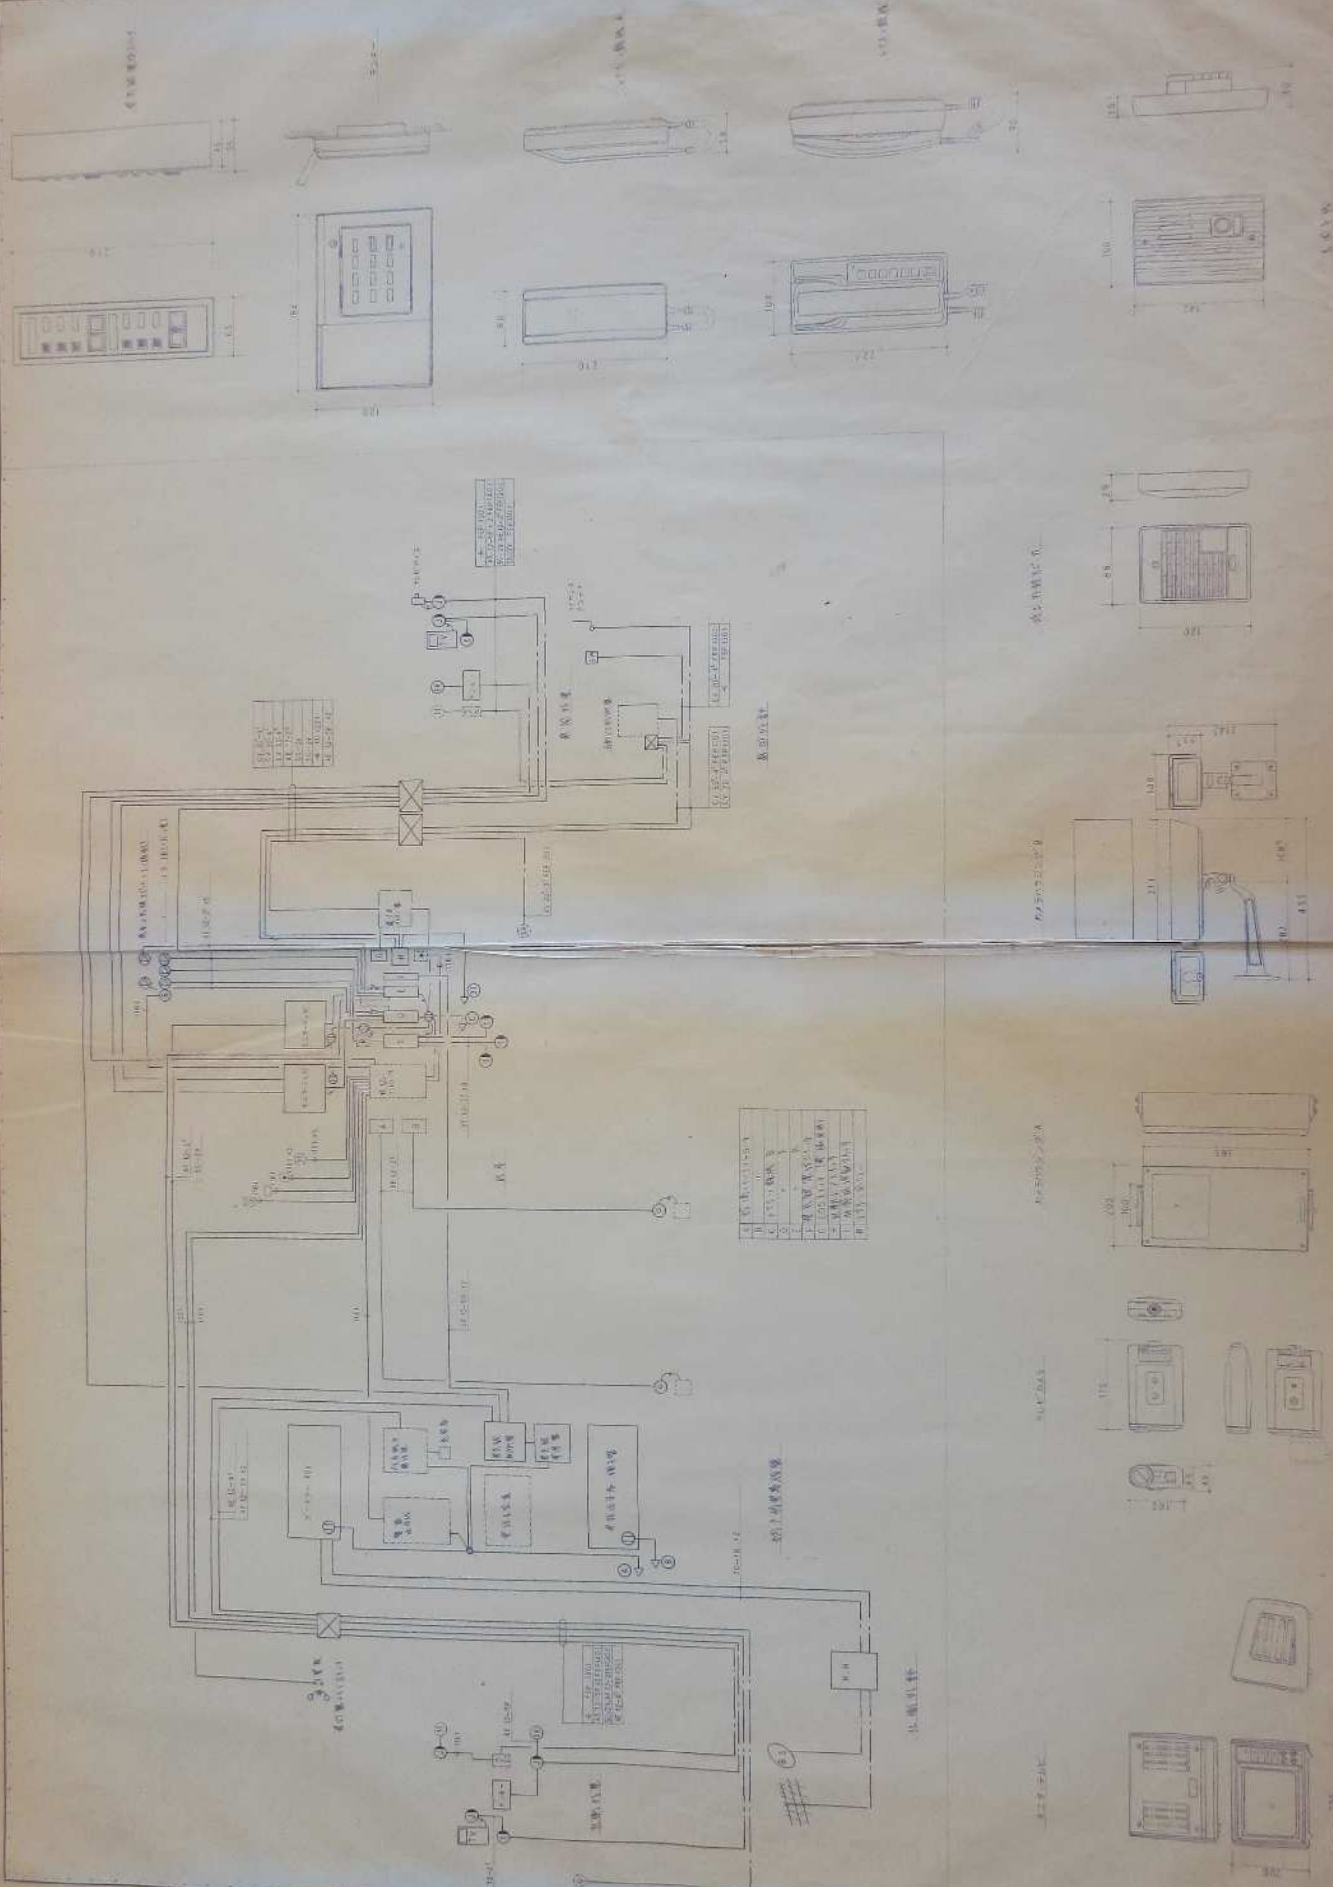

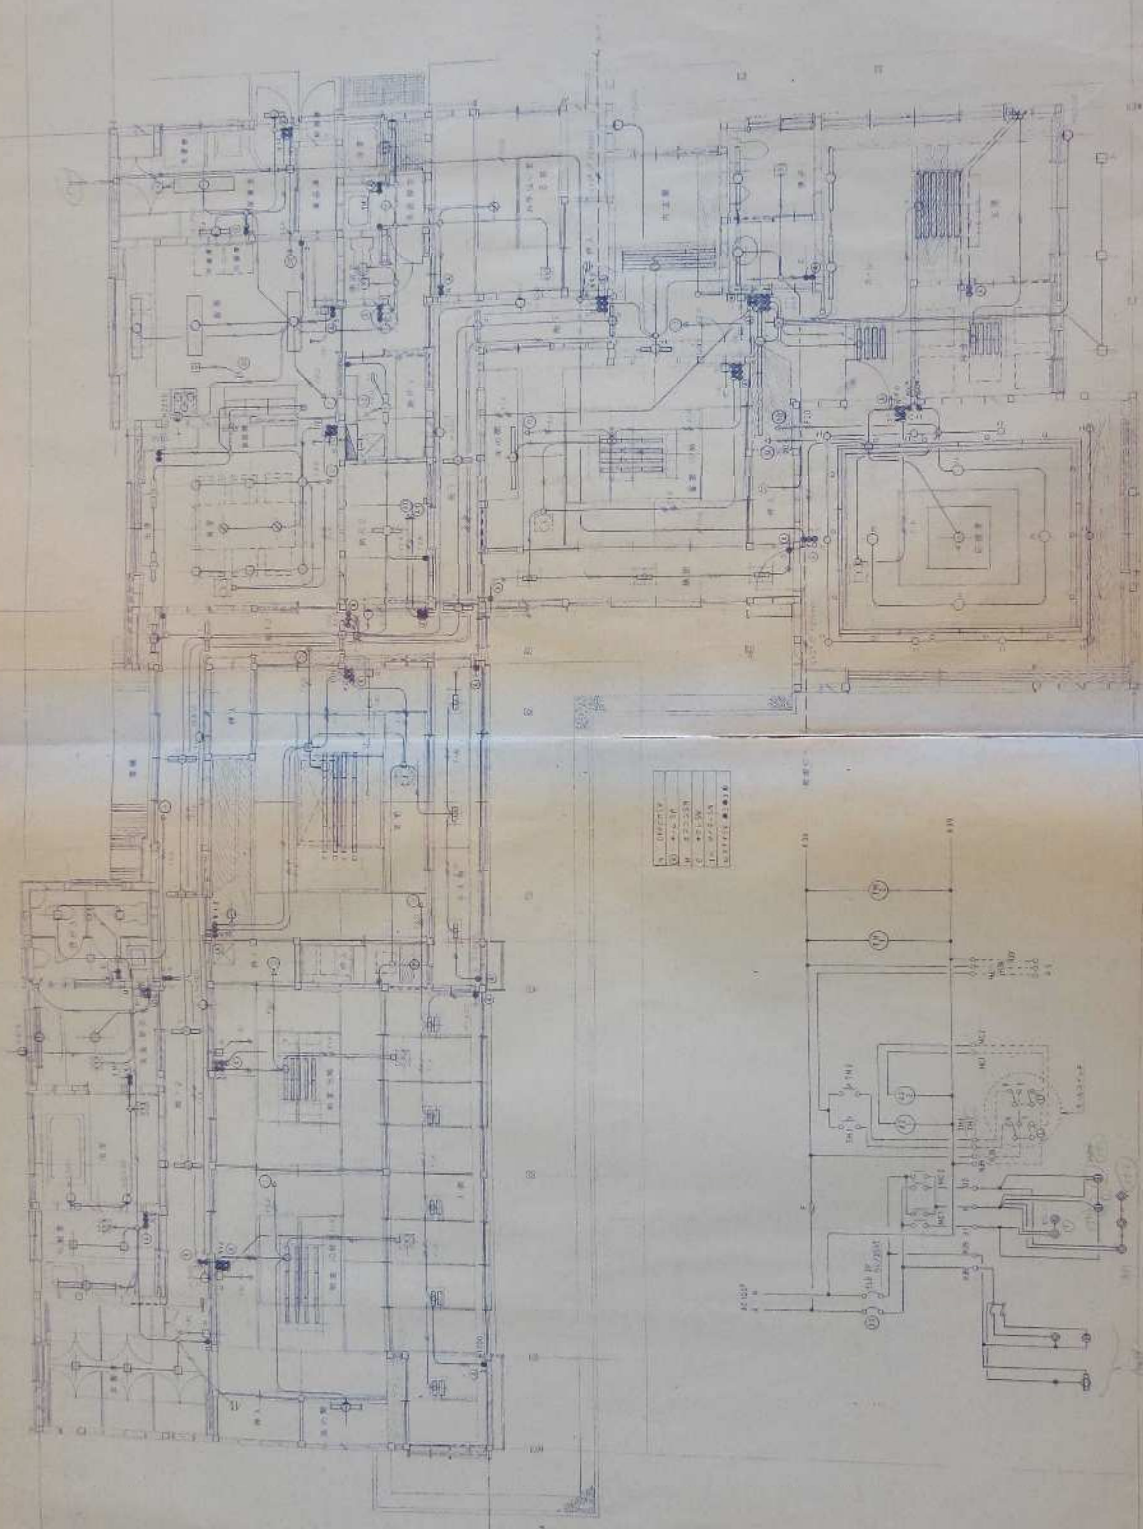


1.	1000/1000
2.	1000/1000
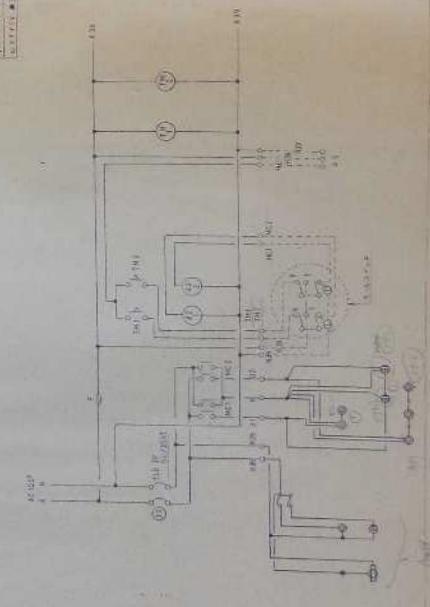

縮尺不明

縮尺不明

縮尺不明

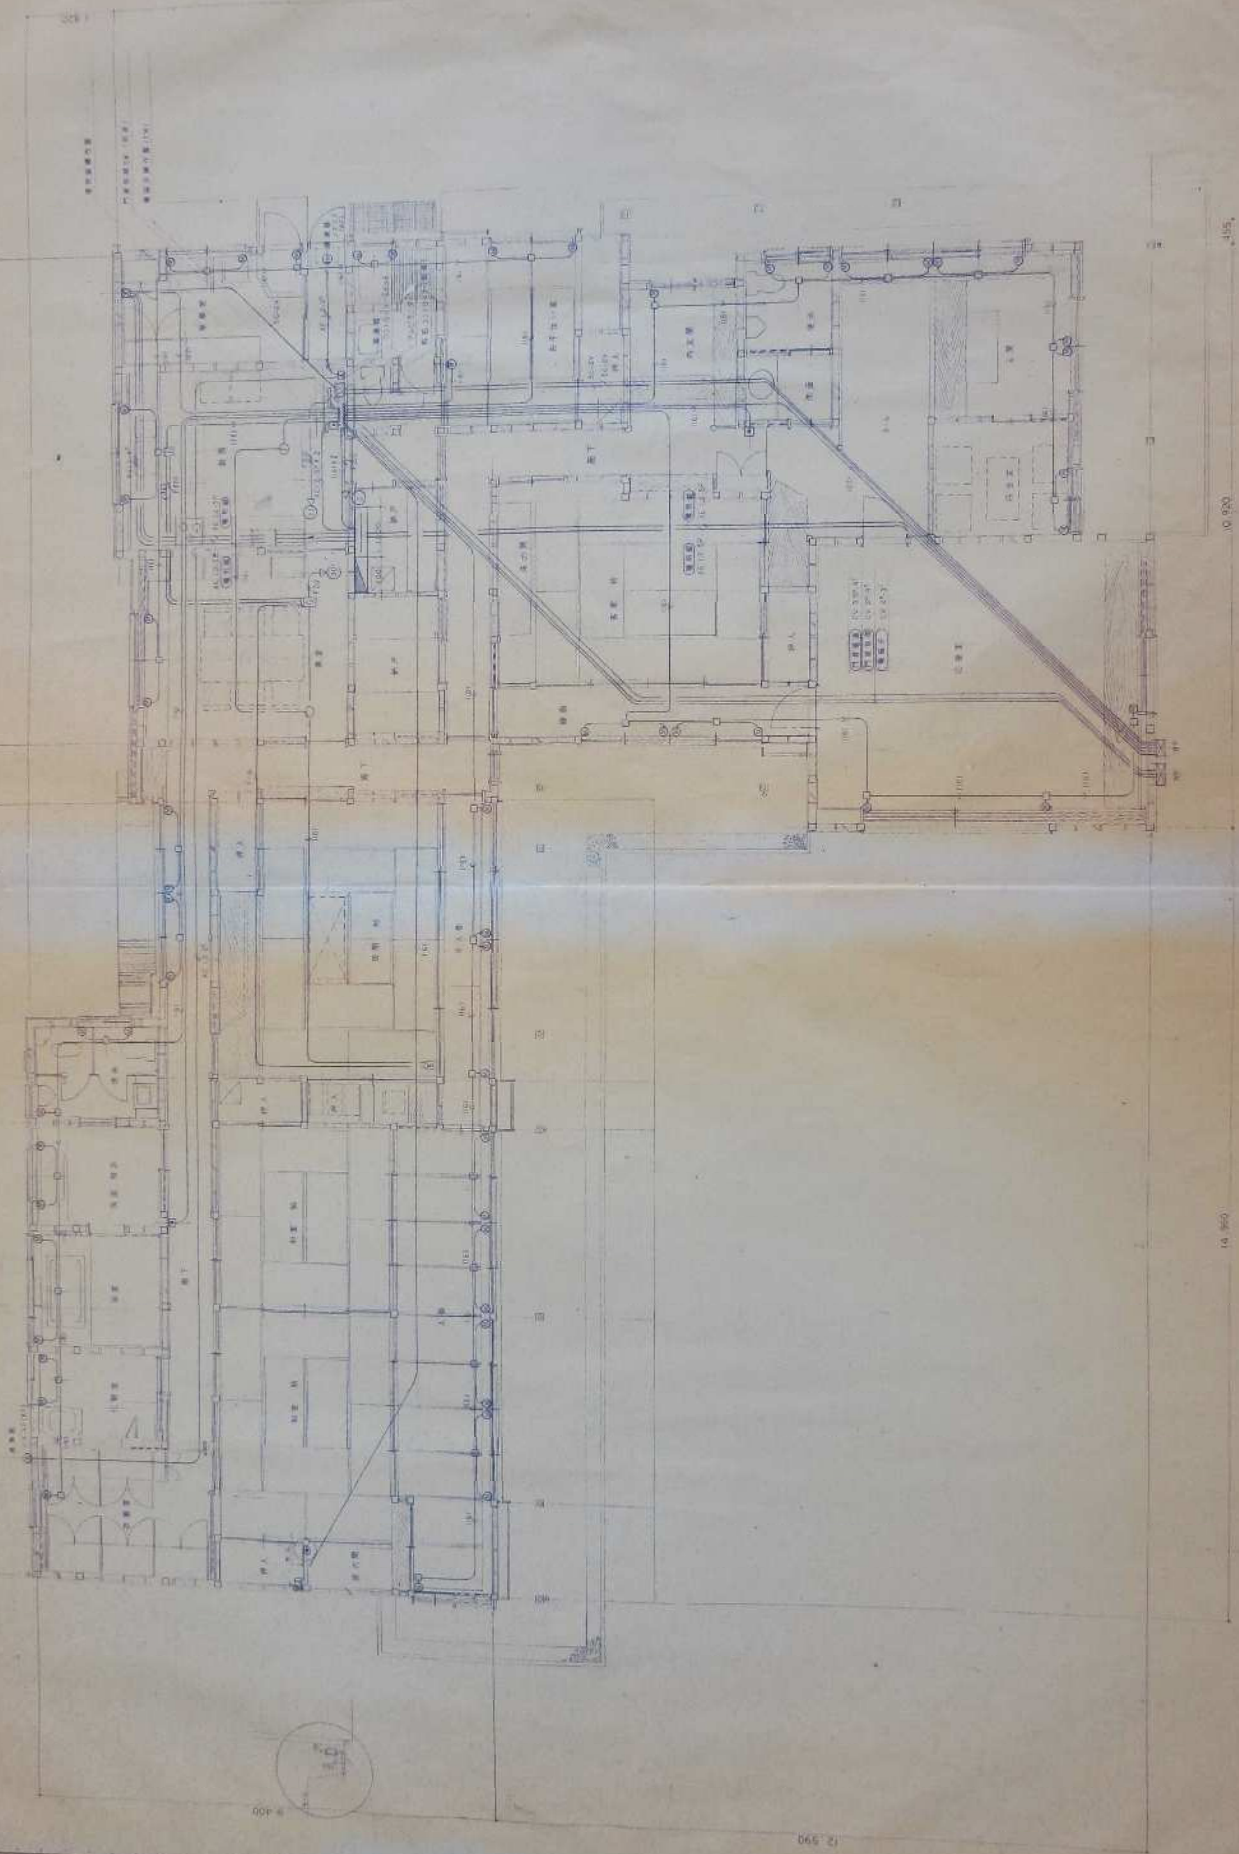

縮尺不明


大平電機工業株式会社

三役公舎電機工事

1/100

1/100

縮尺不明

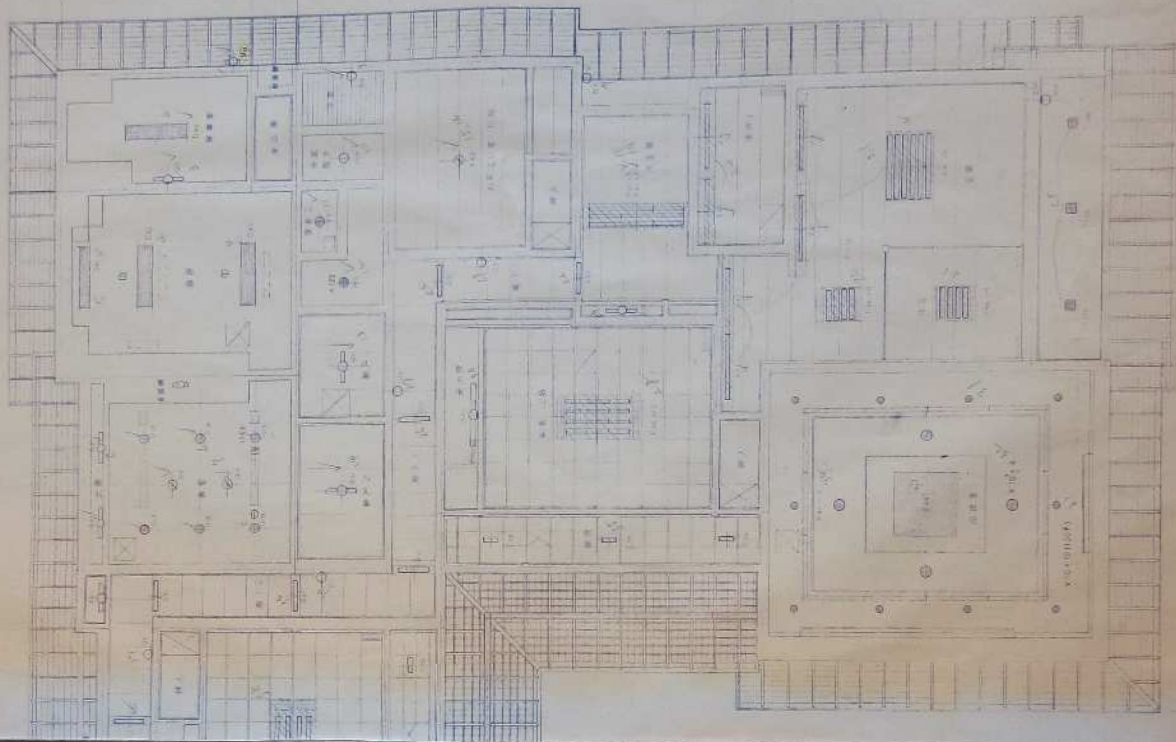

大平電機工業株式会社

二校公館馬場町