

ほ区面積表 (ha)

ほ区 ①	0.25
ほ区 ②	0.49
ほ区 ③	0.86
ほ区 ④	0.53
ほ区 ⑤	1.47
ほ区 ⑥	0.50
ほ区 ⑦	0.63
ほ区 ⑧	0.47
ほ区 ⑨	0.38
合計	5.58



凡 例	
地区界	
計画ほ場	
計画道路	
計画水路	
盛土法面	
切土法面	
宅地	

面積表

地区面積	6.14 ha
ほ区面積	5.58 ha
道路・排水路面積	0.47 ha
法面面積	0.09 ha
[地区外(参考)]	
道路・排水路面積	0.36 ha
法面面積	0.03 ha

計画平面図 変更後

賀茂郡南伊豆町青市 S=1:1000 (A1)
S=1:2000 (A3)

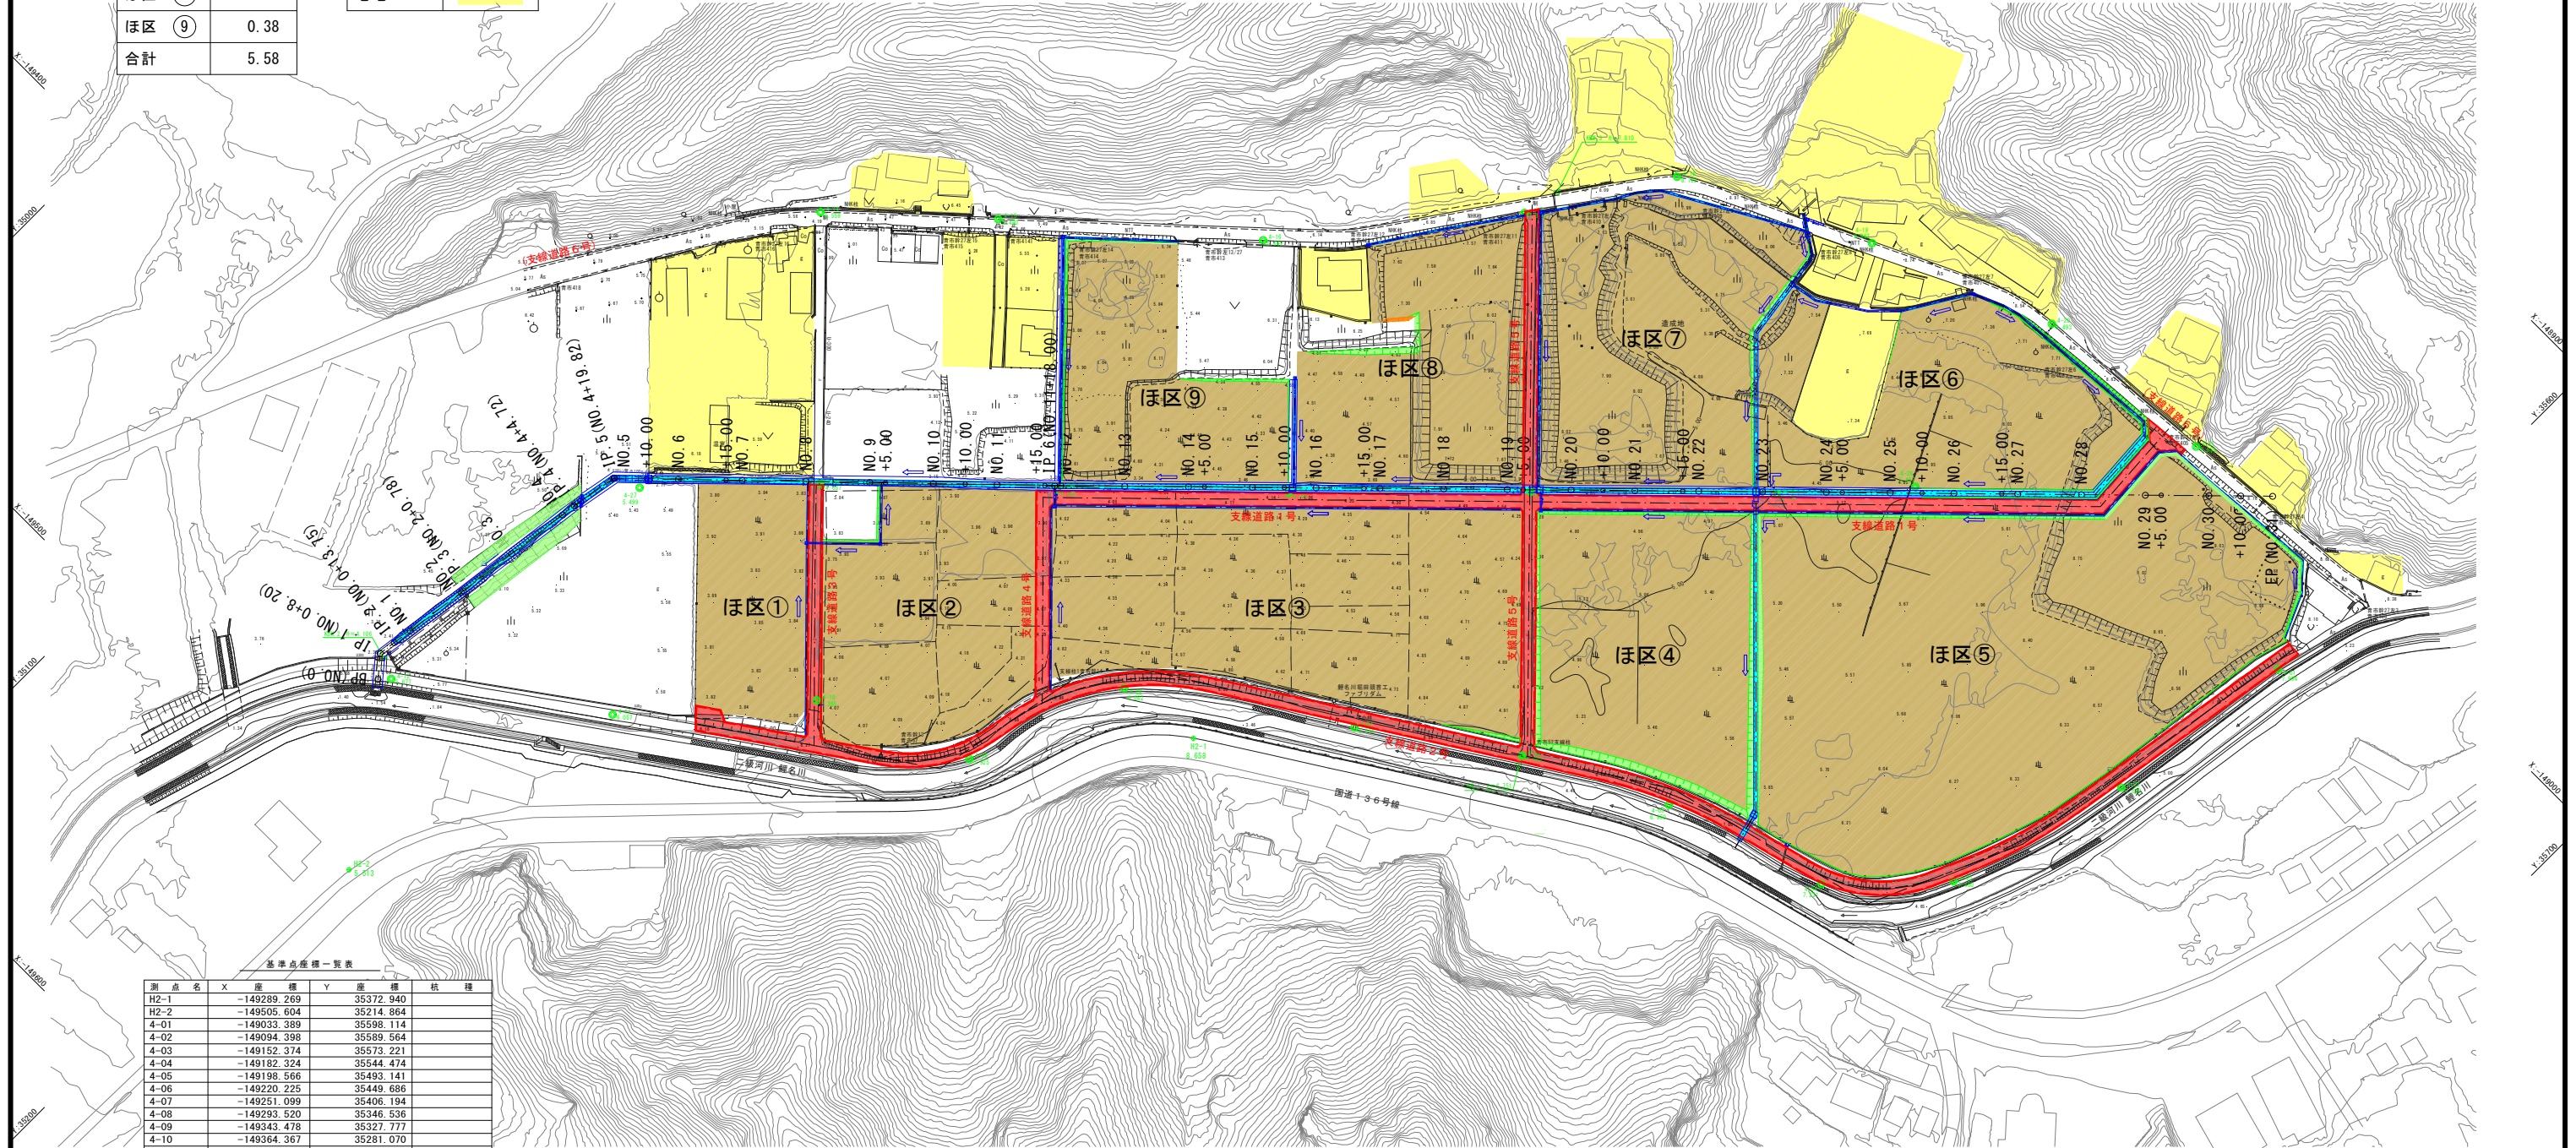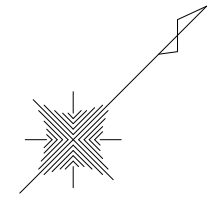

基準点座標一覧表

測点名	X	座標	Y	座標	杭種
H2-1	-149289.269		35372.940		
H2-2	-149305.604		35214.864		
4-01	-149033.389		35598.114		
4-02	-149094.398		35589.564		
4-03	-149152.374		35573.221		
4-04	-149182.324		35544.474		
4-05	-149198.566		35493.141		
4-06	-149220.225		35449.686		
4-07	-149251.099		35406.194		
4-08	-149293.520		35346.536		
4-09	-149343.478		35327.777		
4-10	-149364.367		35281.070		
4-11	-149412.727		35238.868		
4-12	-149453.884		35181.888		
4-13	-149315.441		35234.175		
4-14	-149255.226		35173.601		
4-15	-149217.442		35214.597		
4-16	-149163.403		35277.955		
4-17	-149099.344		35329.910		
4-18	-149057.492		35355.699		
4-19	-149028.989		35413.639		
4-20	-149007.039		35471.317		
4-21	-149002.228		35530.547		
4-22	-149264.527		35287.653		
4-23	-149213.755		35339.728		
4-24	-149159.908		35393.037		
4-25	-149105.769		35448.252		
4-26	-149073.443		35477.273		
4-27	-149356.430		35194.588		

注記
・ほ区勾配は、各測点異なるため横断面図17-1～17-17に参照。

図面の名称		図面番号
計画平面図		
縮尺 S=1:1000 (A1) S=1:2000 (A3)		
測量	令和 年 月 日 終了	
設計		
製原図		
図複写		
事務所長	主任	
主幹課長	係員	