令和８年度

第２回静岡県環境審議会温泉部会


議　　案　　書

（温泉法第 32 条の規定に基づく許可申請関係）

静 岡 県 健 康 福 祉 部

（生活衛生局衛生課）

静岡県内市町の状況

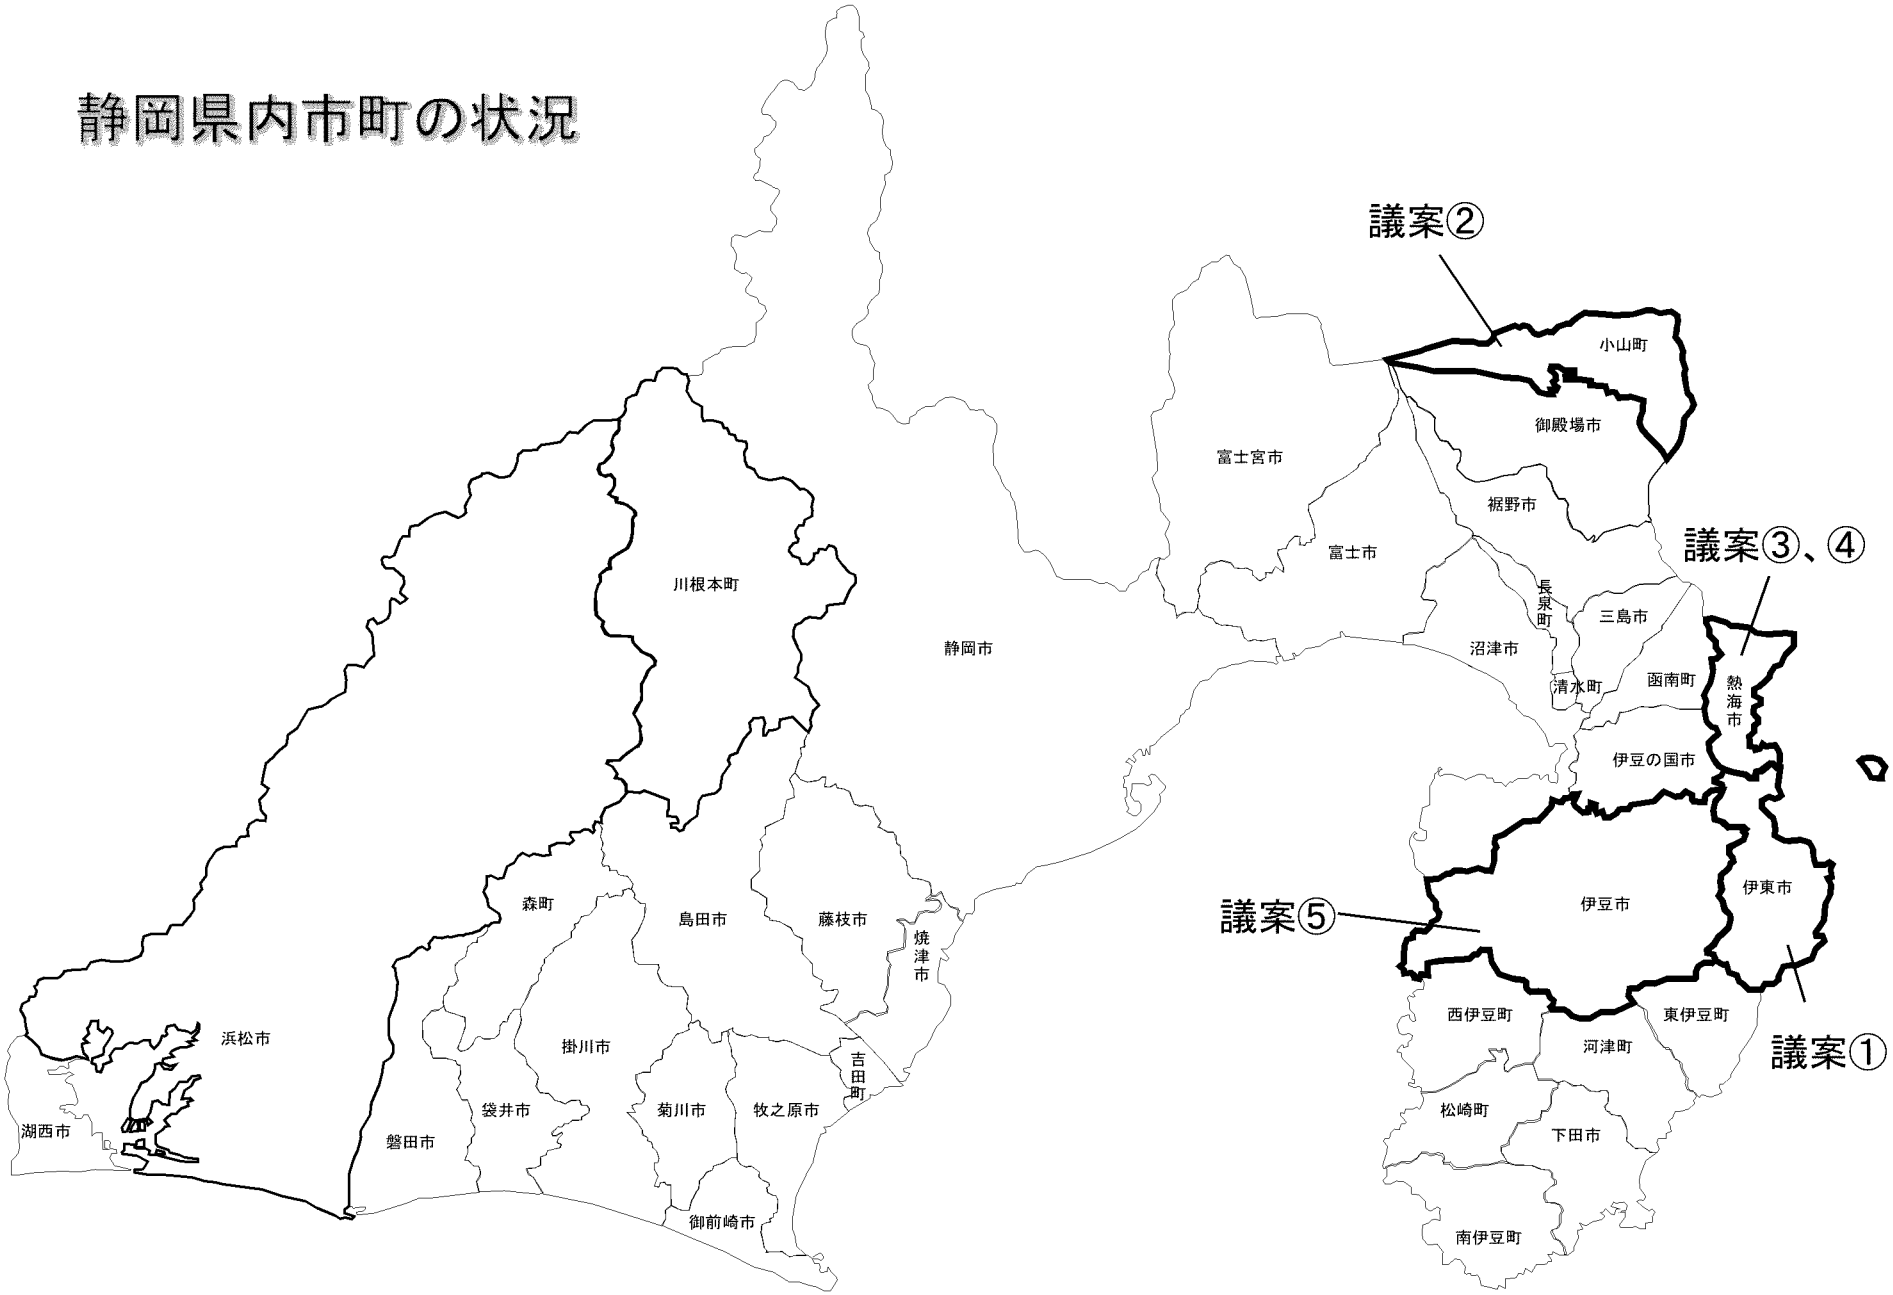
議案②
小山町
御殿場市
富士宮市
裾野市
富士市
議案③、④
長泉町
三島市
川根本町
静岡市
沼津市
清水町
函南町
熱海市
伊豆の国市
伊東市
議案⑤
伊豆市
森町
島田市
藤枝市
焼津市
浜松市
掛川市
吉田町
西伊豆町
東伊豆町
河津町
議案①
袋井市
菊川市
牧之原市
松崎町
下田市
磐田市
湖西市
御前崎市
南伊豆町

番号	行為		申請者名	申請箇所	概要	備考
1	掘削		伊東市富戸1085番地４ 株式会社伊豆シャボテン公園	伊東市富戸字笹海岬[redacted]	準保護地域 深度1,300m 口径175A	
2	掘削		駿東郡小山町須走495－201 旭立株式会社	駿東郡小山町須走[redacted]	一般地域 深度1,500m 口径100A	
3	動力装置		熱海市伊豆山275 株式会社松本温泉社	熱海市伊豆山字寺山[redacted]	保護地域 水中ポンプ5.5kw [redacted]L/分	
4	動力装置		熱海市田原本町９番１号　熱海第一ビル４階 世界メシア教	熱海市緑ガ丘町[redacted]	準保護地域 ｴｱﾘﾌﾄﾎﾟﾝﾌﾟ11kw [redacted]L/分	
5	動力装置		東京都千代田区大手町一丁口７番２号 株式会社サンケイビル	伊豆市湯ヶ島字鈴ヶ淵[redacted]	保護地域 水中ポンプ1.5kw [redacted]L/分	

掘削・増掘許可の条件

1　施工に当たっては可燃性天然ガス安全対策並びに騒音、振動及び排水対策に十分留意すること。

2　可燃性天然ガスの噴出又はその兆候を把握した場合は直ちに報告すること。

3　次に掲げる変更を実施しようとする場合は報告すること。

(1)　主要な設備の位置又は構造の変更

(2)　警報設備の位置の変更

(3)　掘削時災害防止規定の内容の変更


4　掘削口から水平距離３メートル（可燃性天然ガスの噴出のおそれがある場合は８メートル）の範囲内でやむを得ない溶接又は溶断の作業を行う場合は、安全管理者の指揮・立会いの下で作業を実施し、送風による空気の拡散等災害防止上必要な代替措置を講ずること。

（余白）

掘　削　許　可　申　請

議　案　番　号	1	（熱海保健所）


申請者の住所氏名				伊東市富戸1085番地４ 株式会社伊豆シャボテン公園		
掘削の場所				伊東市富戸字笹海岬[redacted]（温泉準保護地域）		
土地の使用権				賃借地（土地の賃貸借契約と温泉掘削に係る承諾）		
関係法令の制限				自然公園法（R8.8.20付けで変更について認可）		
申請内容	利用計画			伊豆海洋公園内にあるプール及び建設予定の宿泊施設へ温泉を供給する。		
	掘削内容	掘削	深度（m）	[redacted]	[redacted]	[redacted]	[redacted]～1,300
			口径（mm）	[redacted]	[redacted]	[redacted]	98.4
		挿入管	深度（m）	[redacted]	[redacted]	[redacted]～1,290	
			口径（A）	[redacted]	[redacted]	175	
付近の状況	源泉番号 距離（ｍ） 深度（ｍ） 動力（種類） 能力（ｋｗ） 温度（℃） 揚湯量(ﾘｯﾄﾙ／分)			200m以内に源泉なし		
参考事項	市町村意見			特になし		
	組合意見			申請のとおりで支障ない。		
	記事			掘削時における可燃性天然ガスの安全対策の基準（規則第１条の２各号に掲げる基準）に適合することを確認済		
	事務局意見			議案書３頁の条件を付し、申請どおり許可		
審議会意見						

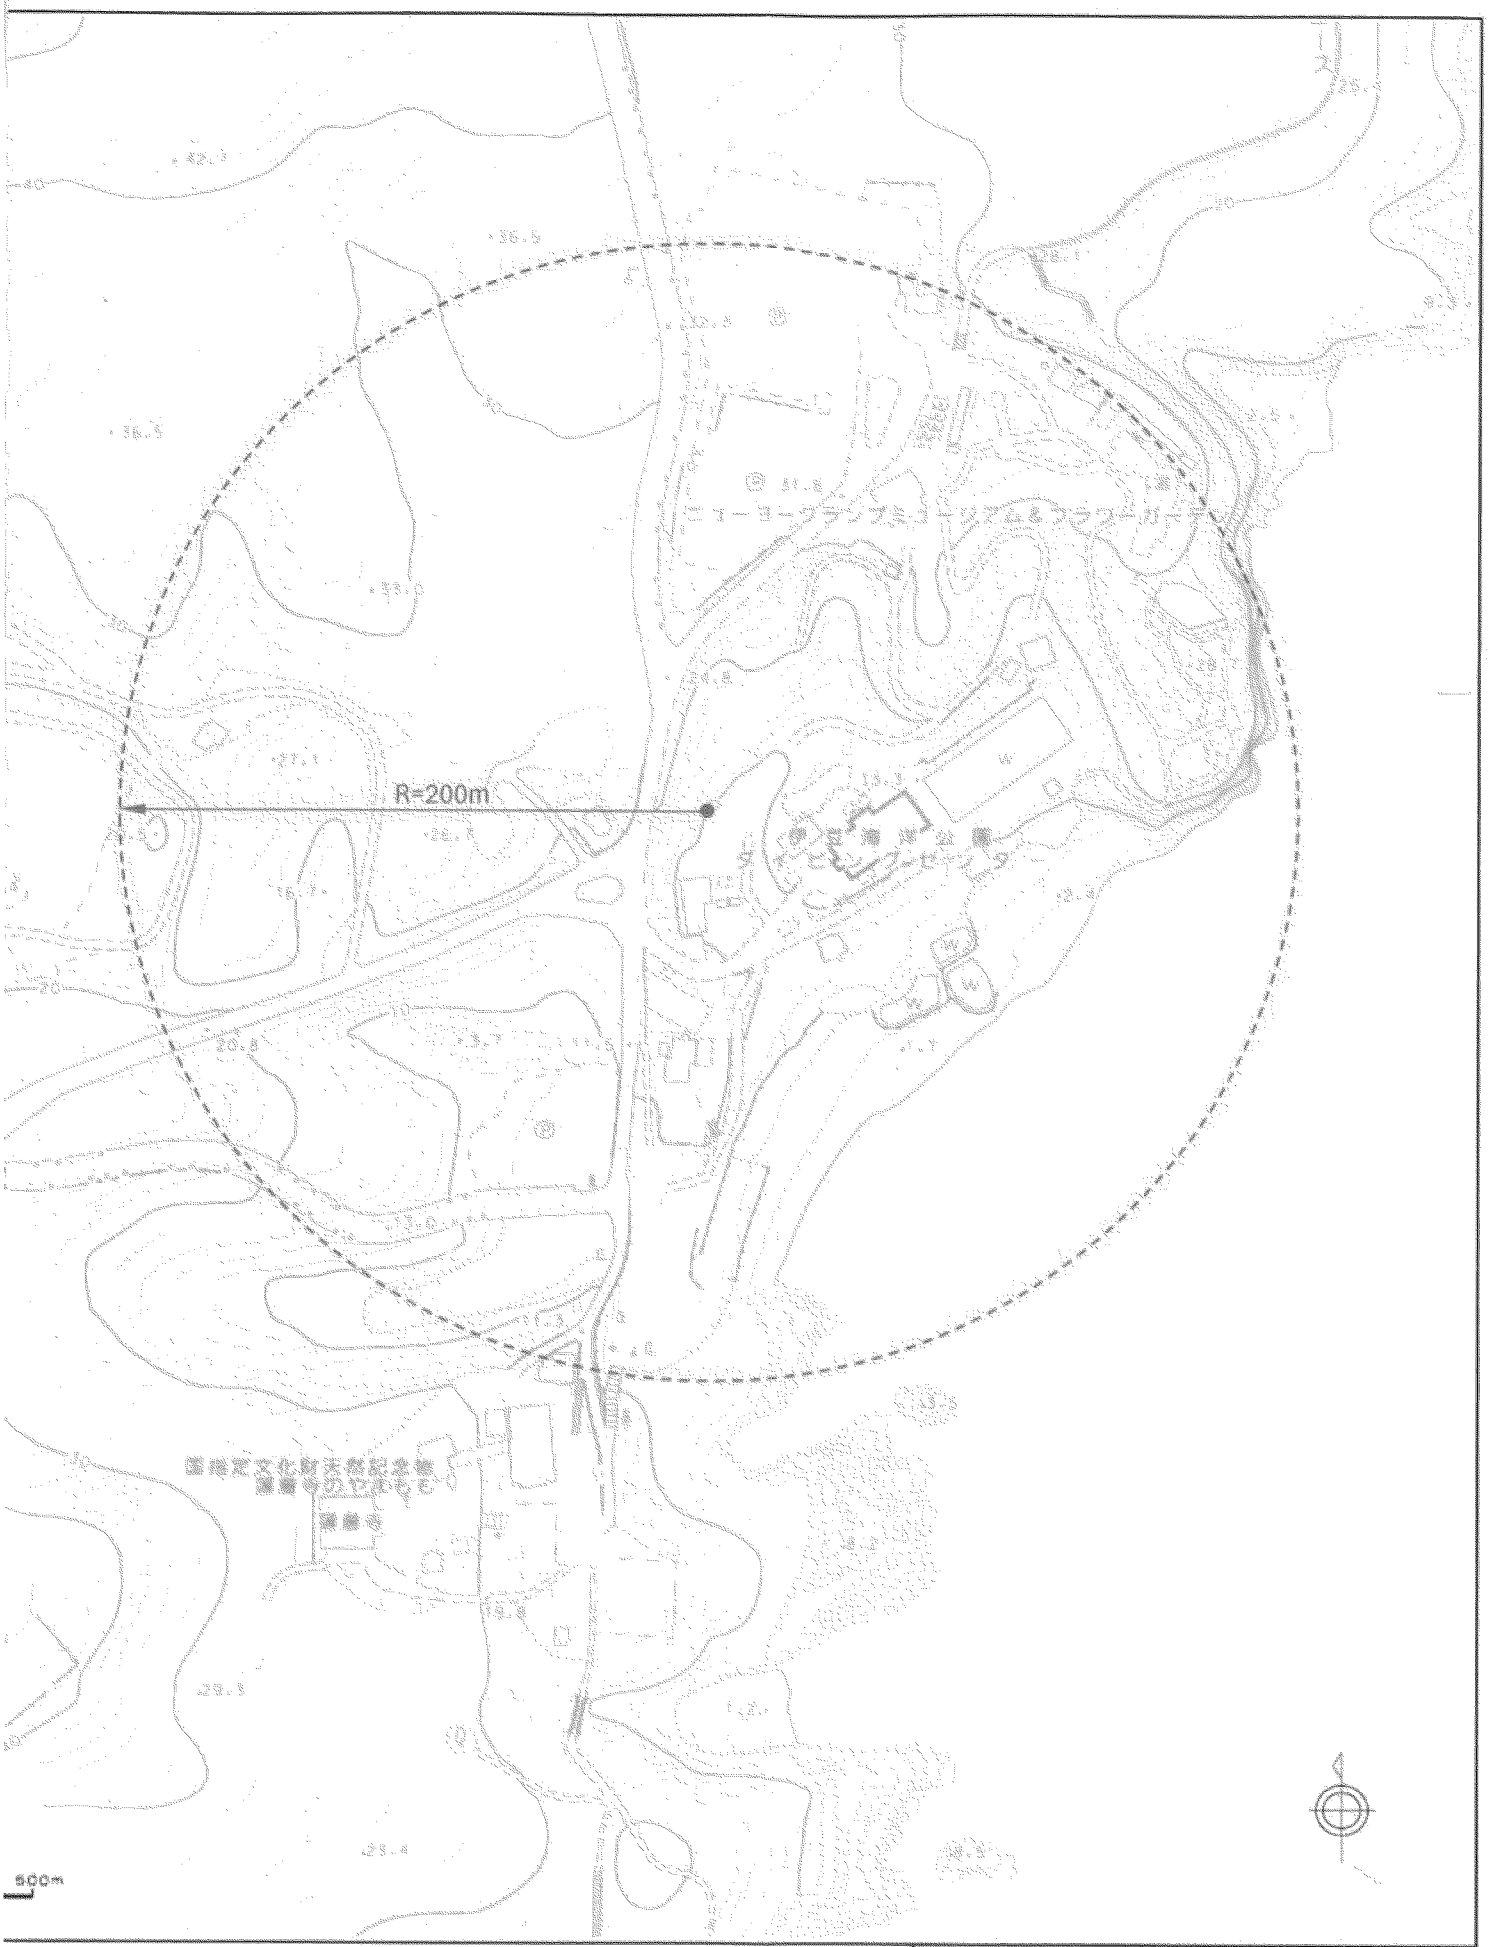


標高：８．４ｍ

申請地点位置図


N
約1 km
500m
1:11,092
出典：静岡県地理情報システム／Maptiles by MIERUNE, under CC BY. Data by OpenStreetMap contributors, under ODbL.

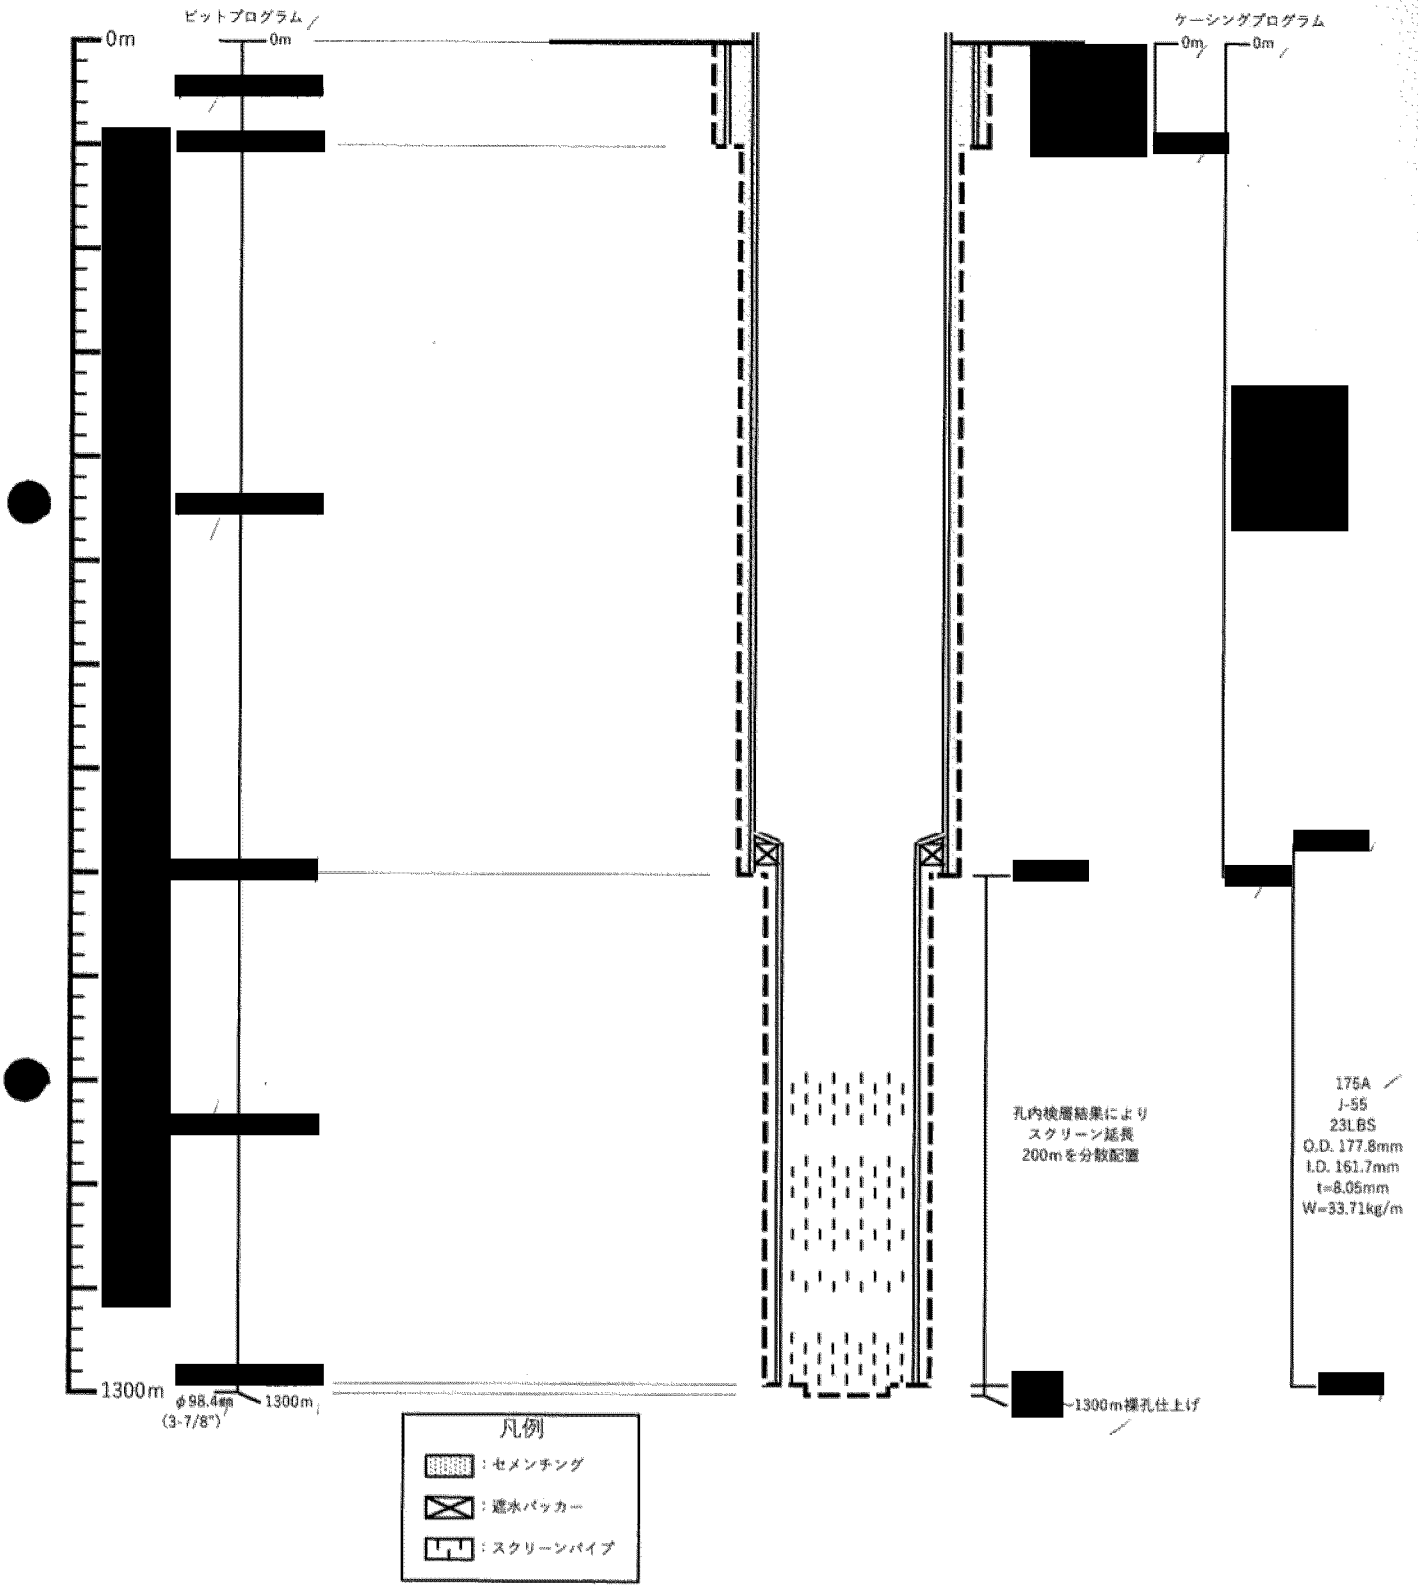
ビットプログラム
0m
0m
1300m
φ98.4mm
(3-7/8")
1300m
ケーシングプログラム
0m
0m
孔内検層結果により
スクリーン延長
200mを分散配置
175A
J-55
23LBS
O.D. 177.8mm
I.D. 161.7mm
t=8.05mm
W=33.71kg/m
1300m掘孔仕上げ
凡例
：セメンチング
：遮水パッカー
：スクリーンパイプ

掘削孔仕上断面計画図

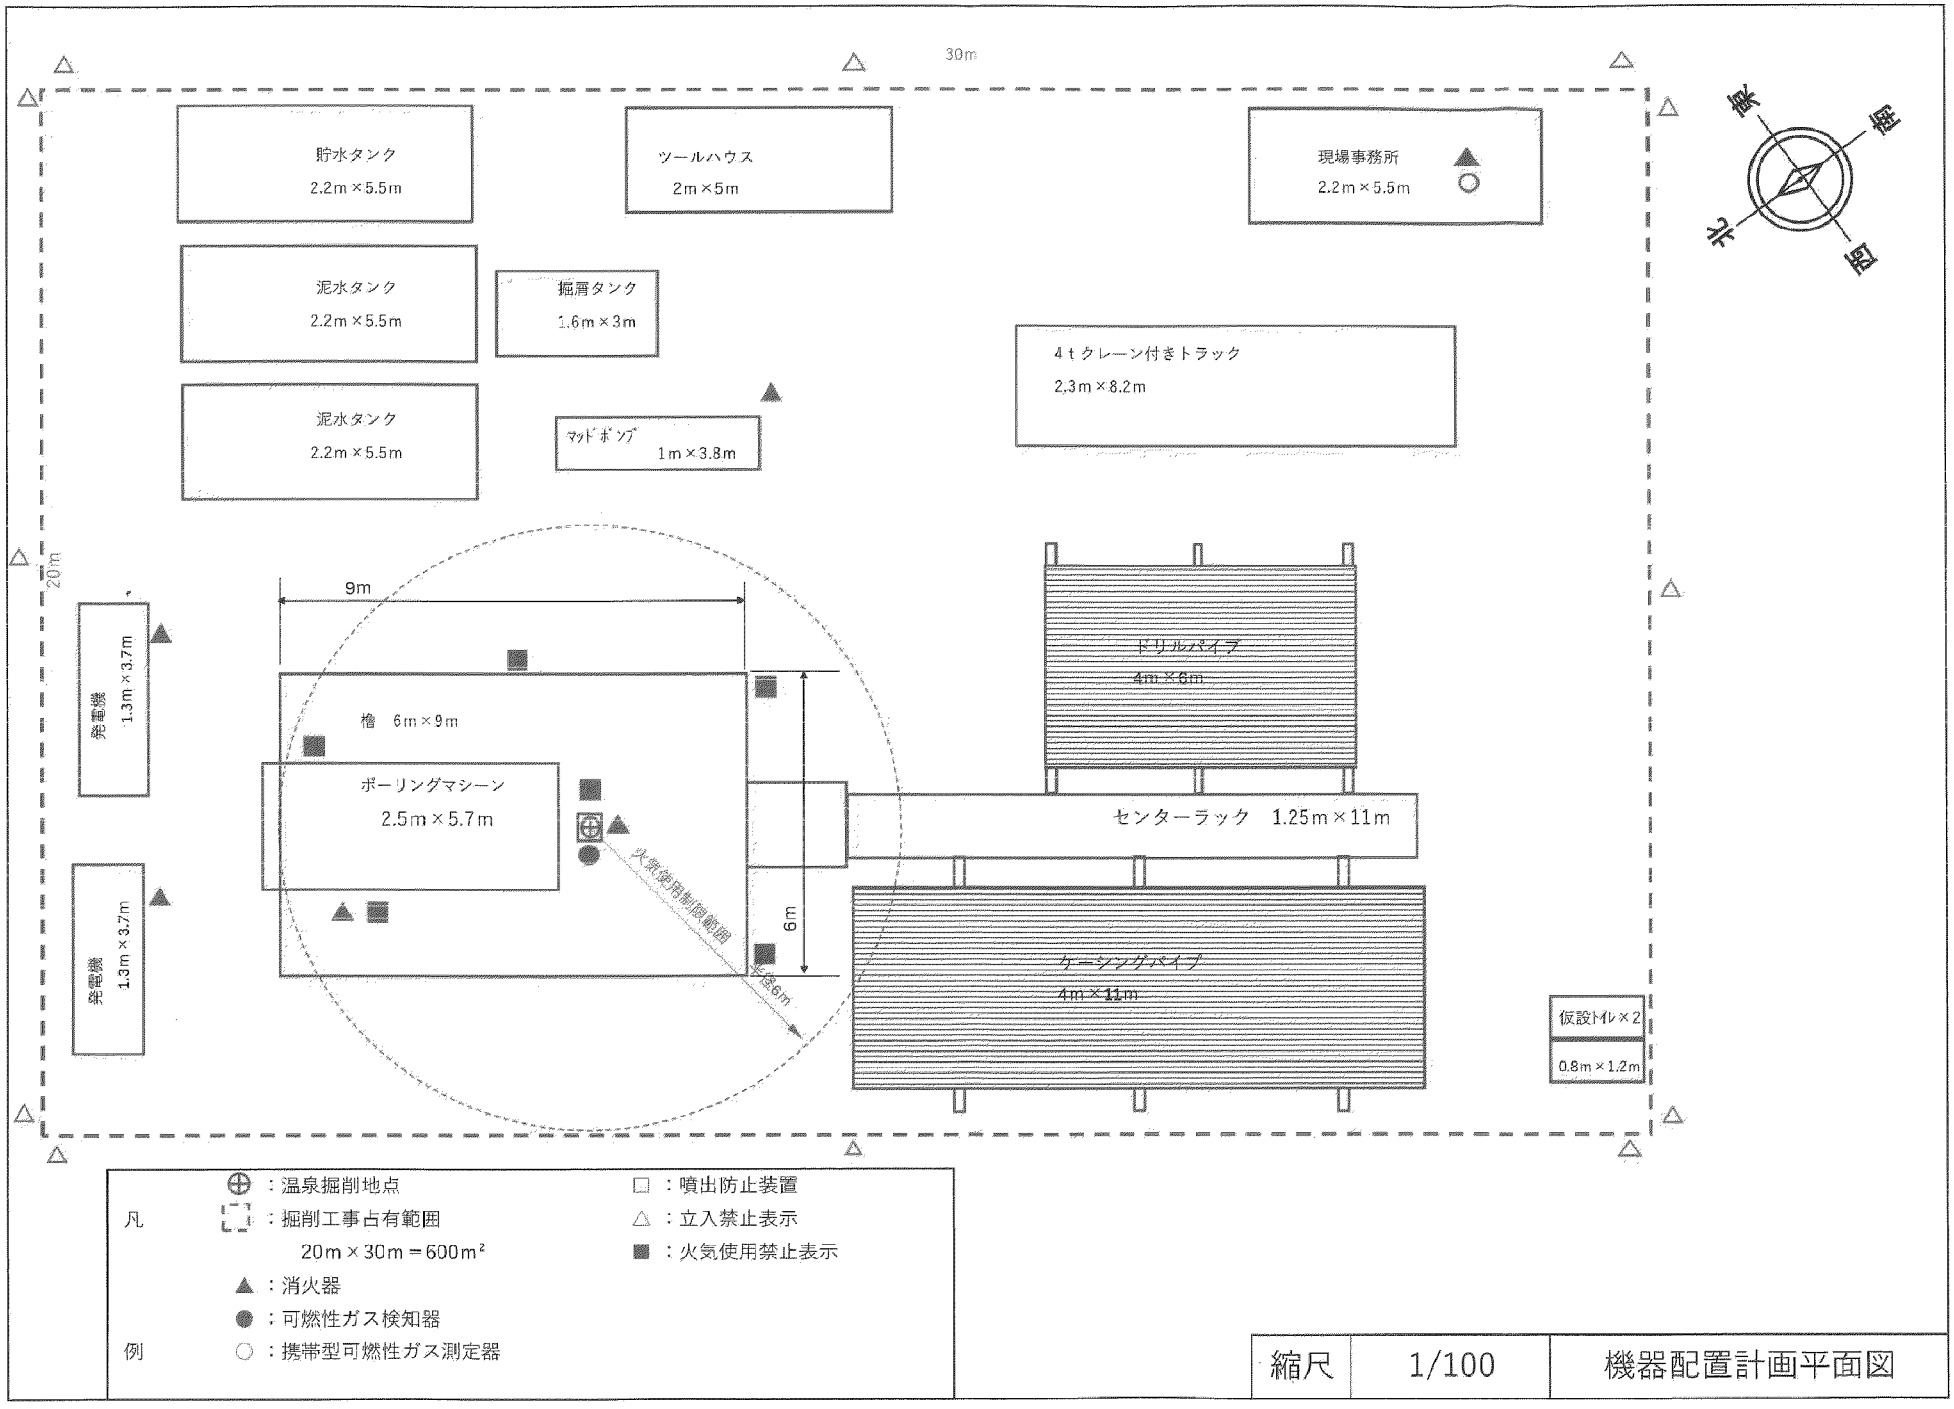


縮尺	1/100	機器配置計画平面図

（余白）


掘　削　許　可　申　請

議　案　番　号	2	（御殿場保健所）


申請者の住所氏名			駿東郡小山町須走495－201 旭立株式会社			
掘削の場所			駿東郡小山町須走[redacted]（一般地域）			
土地の使用権			自己所有			
関係法令の制限			特になし			
申請内容	利用計画		既設及び新規建設予定の温浴施設へ浴用として供給。			
	掘削内容	掘削 深度（m）	[redacted]	[redacted]	[redacted]	[redacted]～1,500
		掘削 口径（mm）	[redacted]	[redacted]	[redacted]	142.9
		挿入管 深度（m）	[redacted]	[redacted]	[redacted]	[redacted]～1,500
		挿入管 口径（A）	[redacted]	[redacted]	[redacted]	100
付近の状況	源泉番号 距離（m） 深度（m） 動力（種類） 能力（kw） 温度（℃） 揚湯量（ﾘｯﾄﾙ／分）		200m以内に源泉なし			
参考事項	市町村意見		土地利用事業に係る承認手続が未了			
	組合意見		－			
	記事		掘削時における可燃性天然ガスの安全対策の基準（規則第１条の２各号に掲げる基準）に適合することを確認済			
	事務局意見		議案書３頁の条件を付し申請どおり許可			
審議会意見						

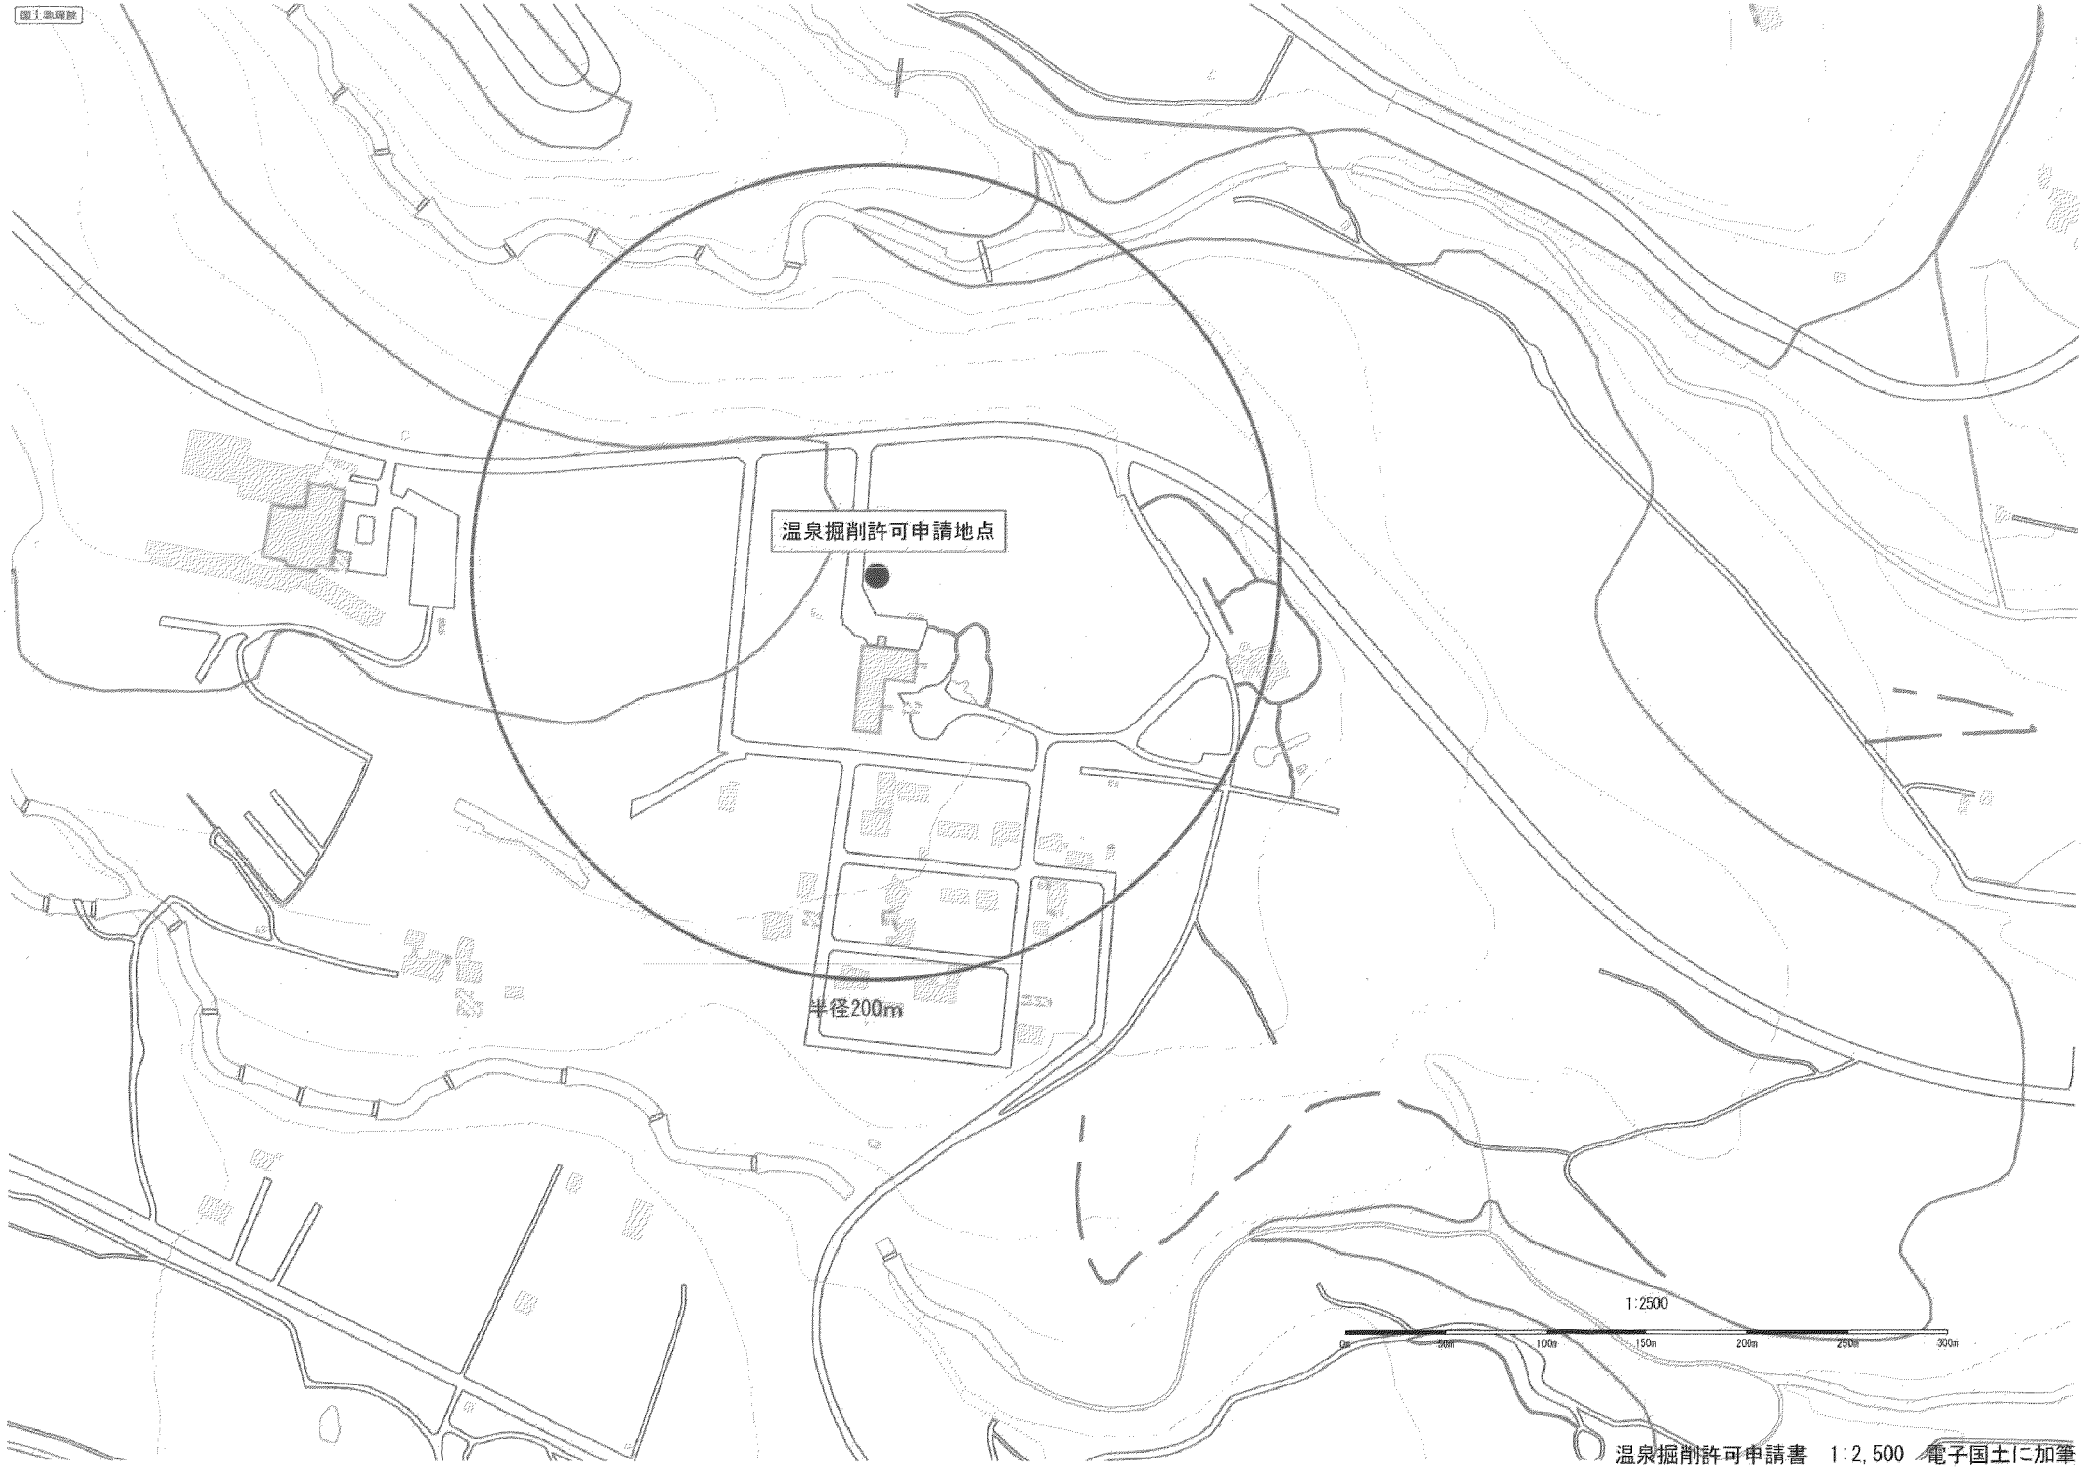


温泉掘削許可申請書　1:2,500　電子国土に加筆

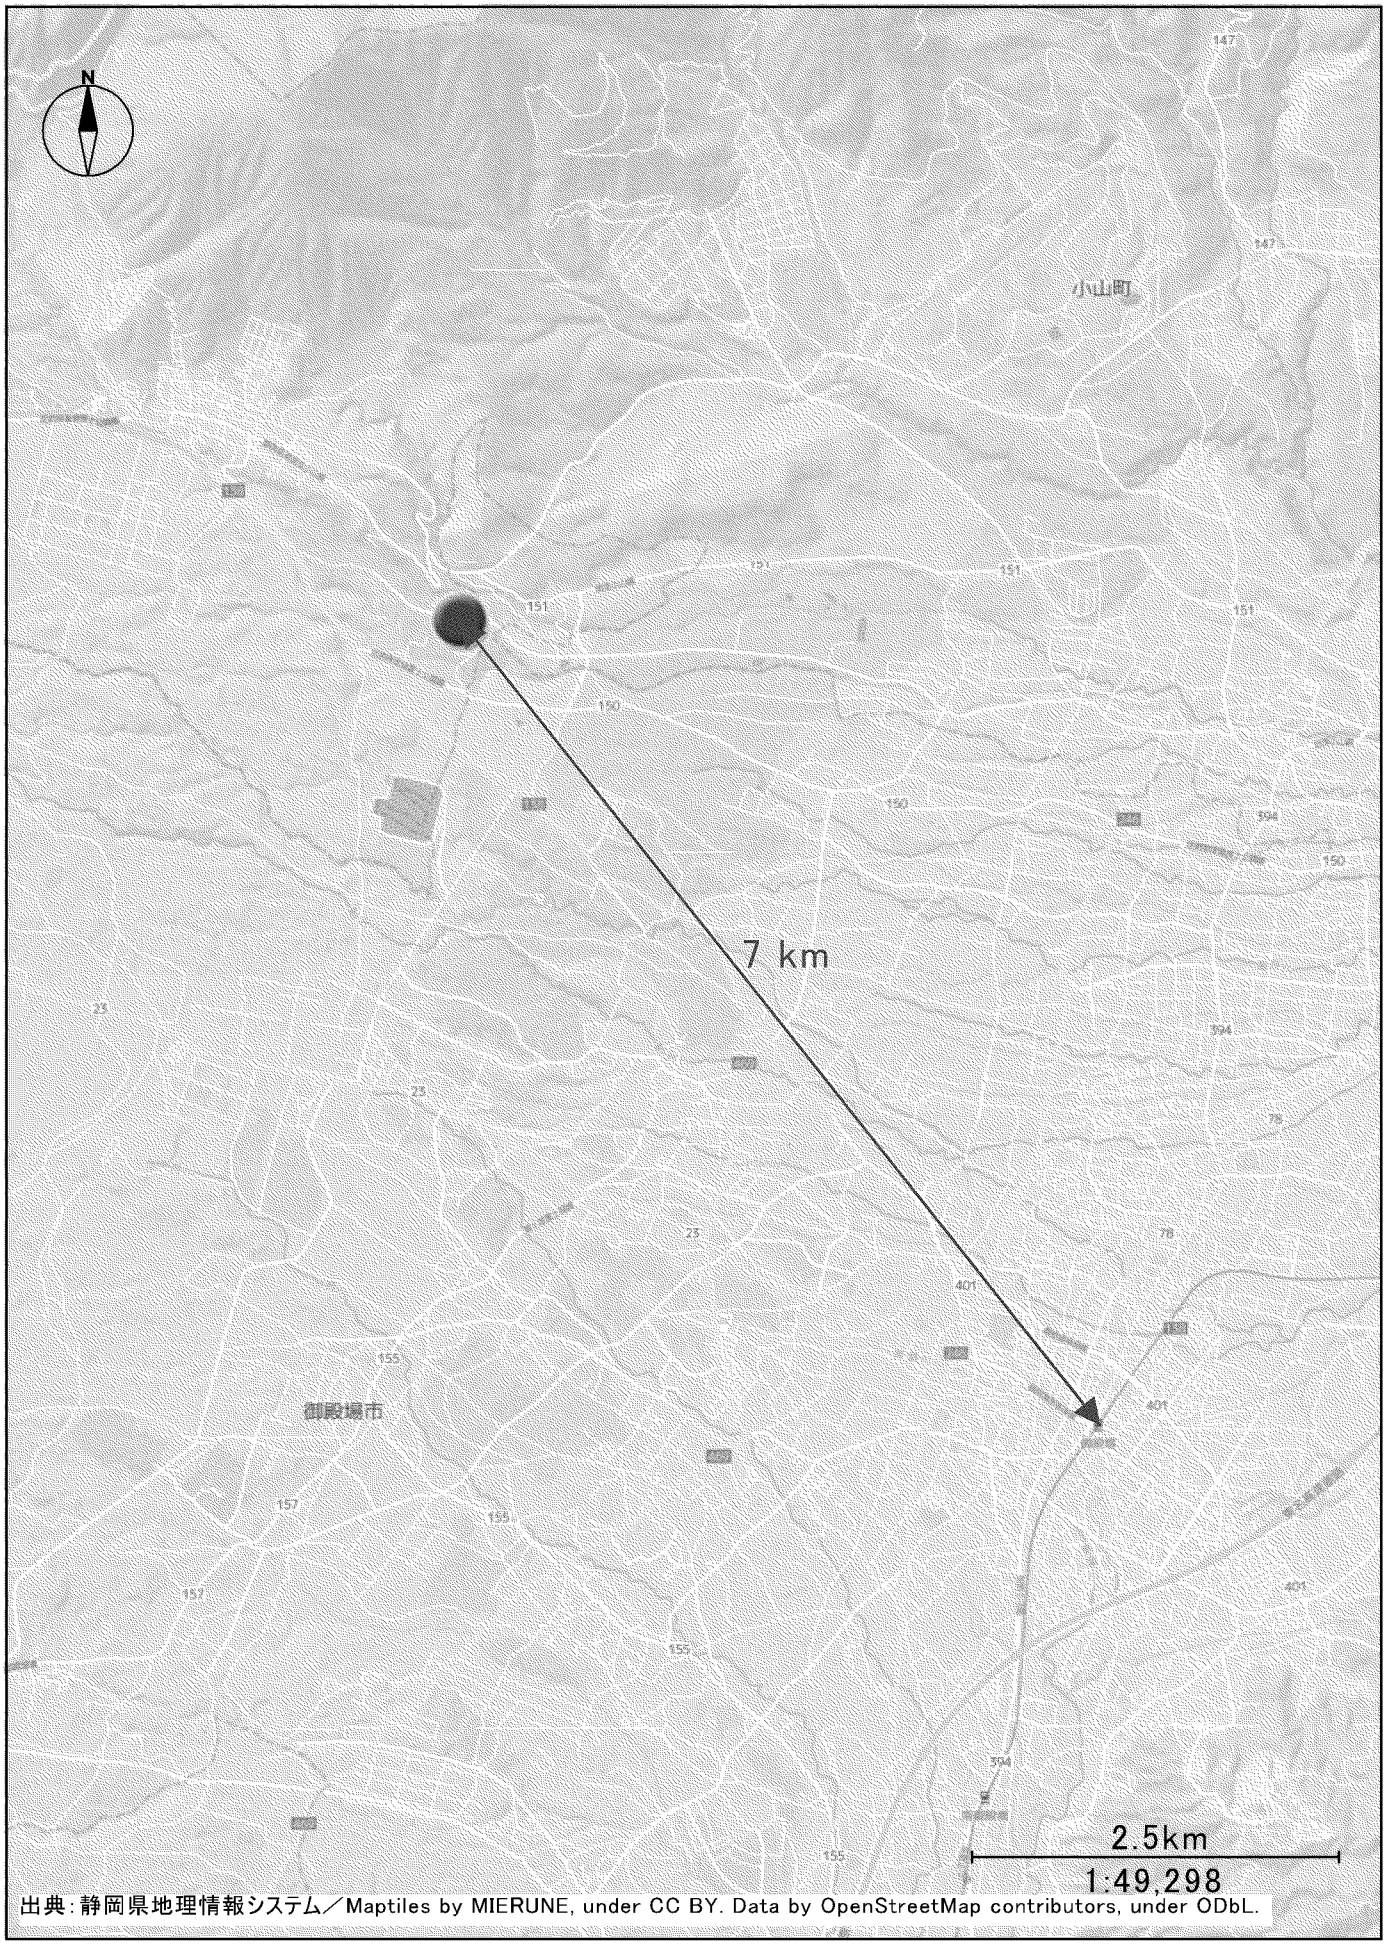
N
小山町
7 km
御殿場市
2.5km
1:49,298
出典：静岡県地理情報システム／Maptiles by MIERUNE, under CC BY. Data by OpenStreetMap contributors, under ODbL.

ケーシングプログラム（L=1500m）

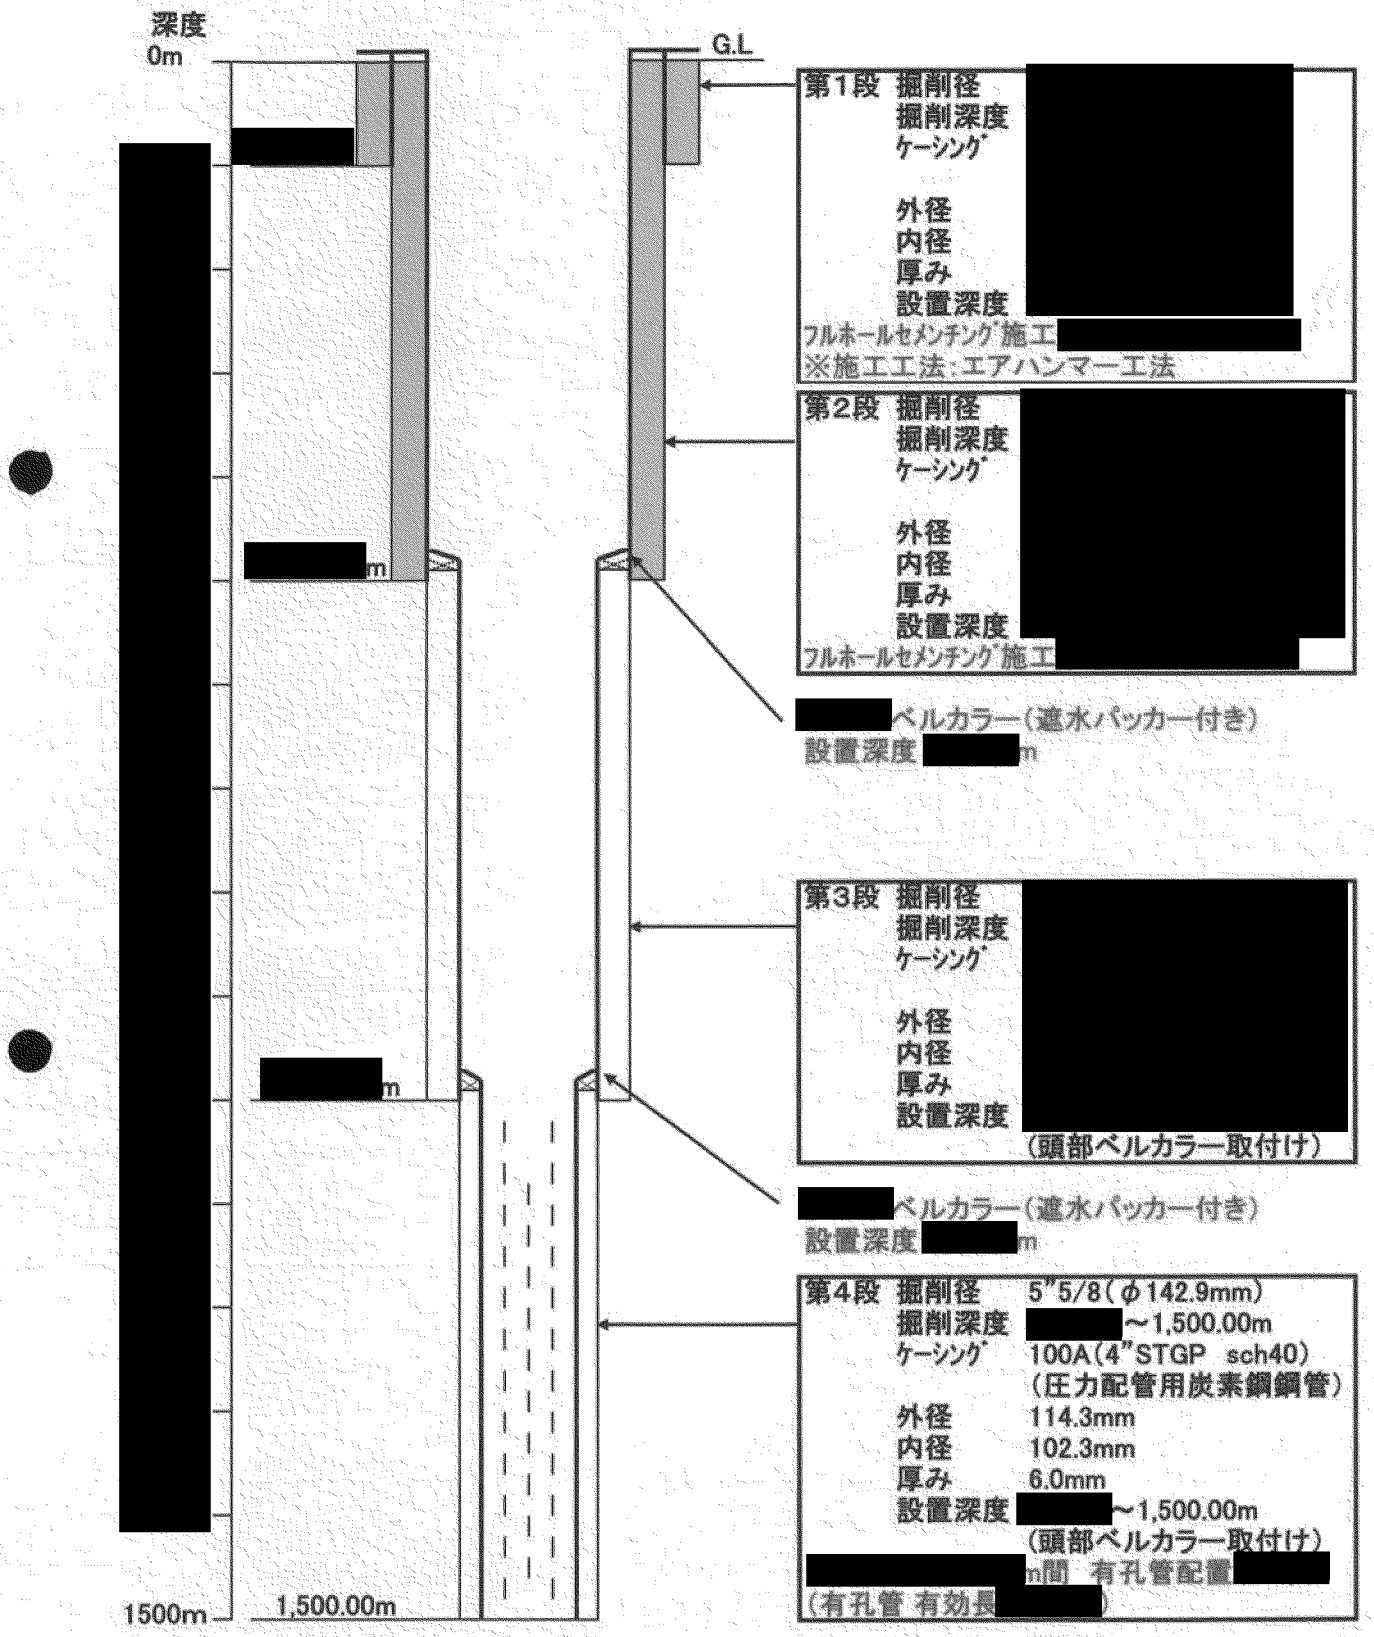

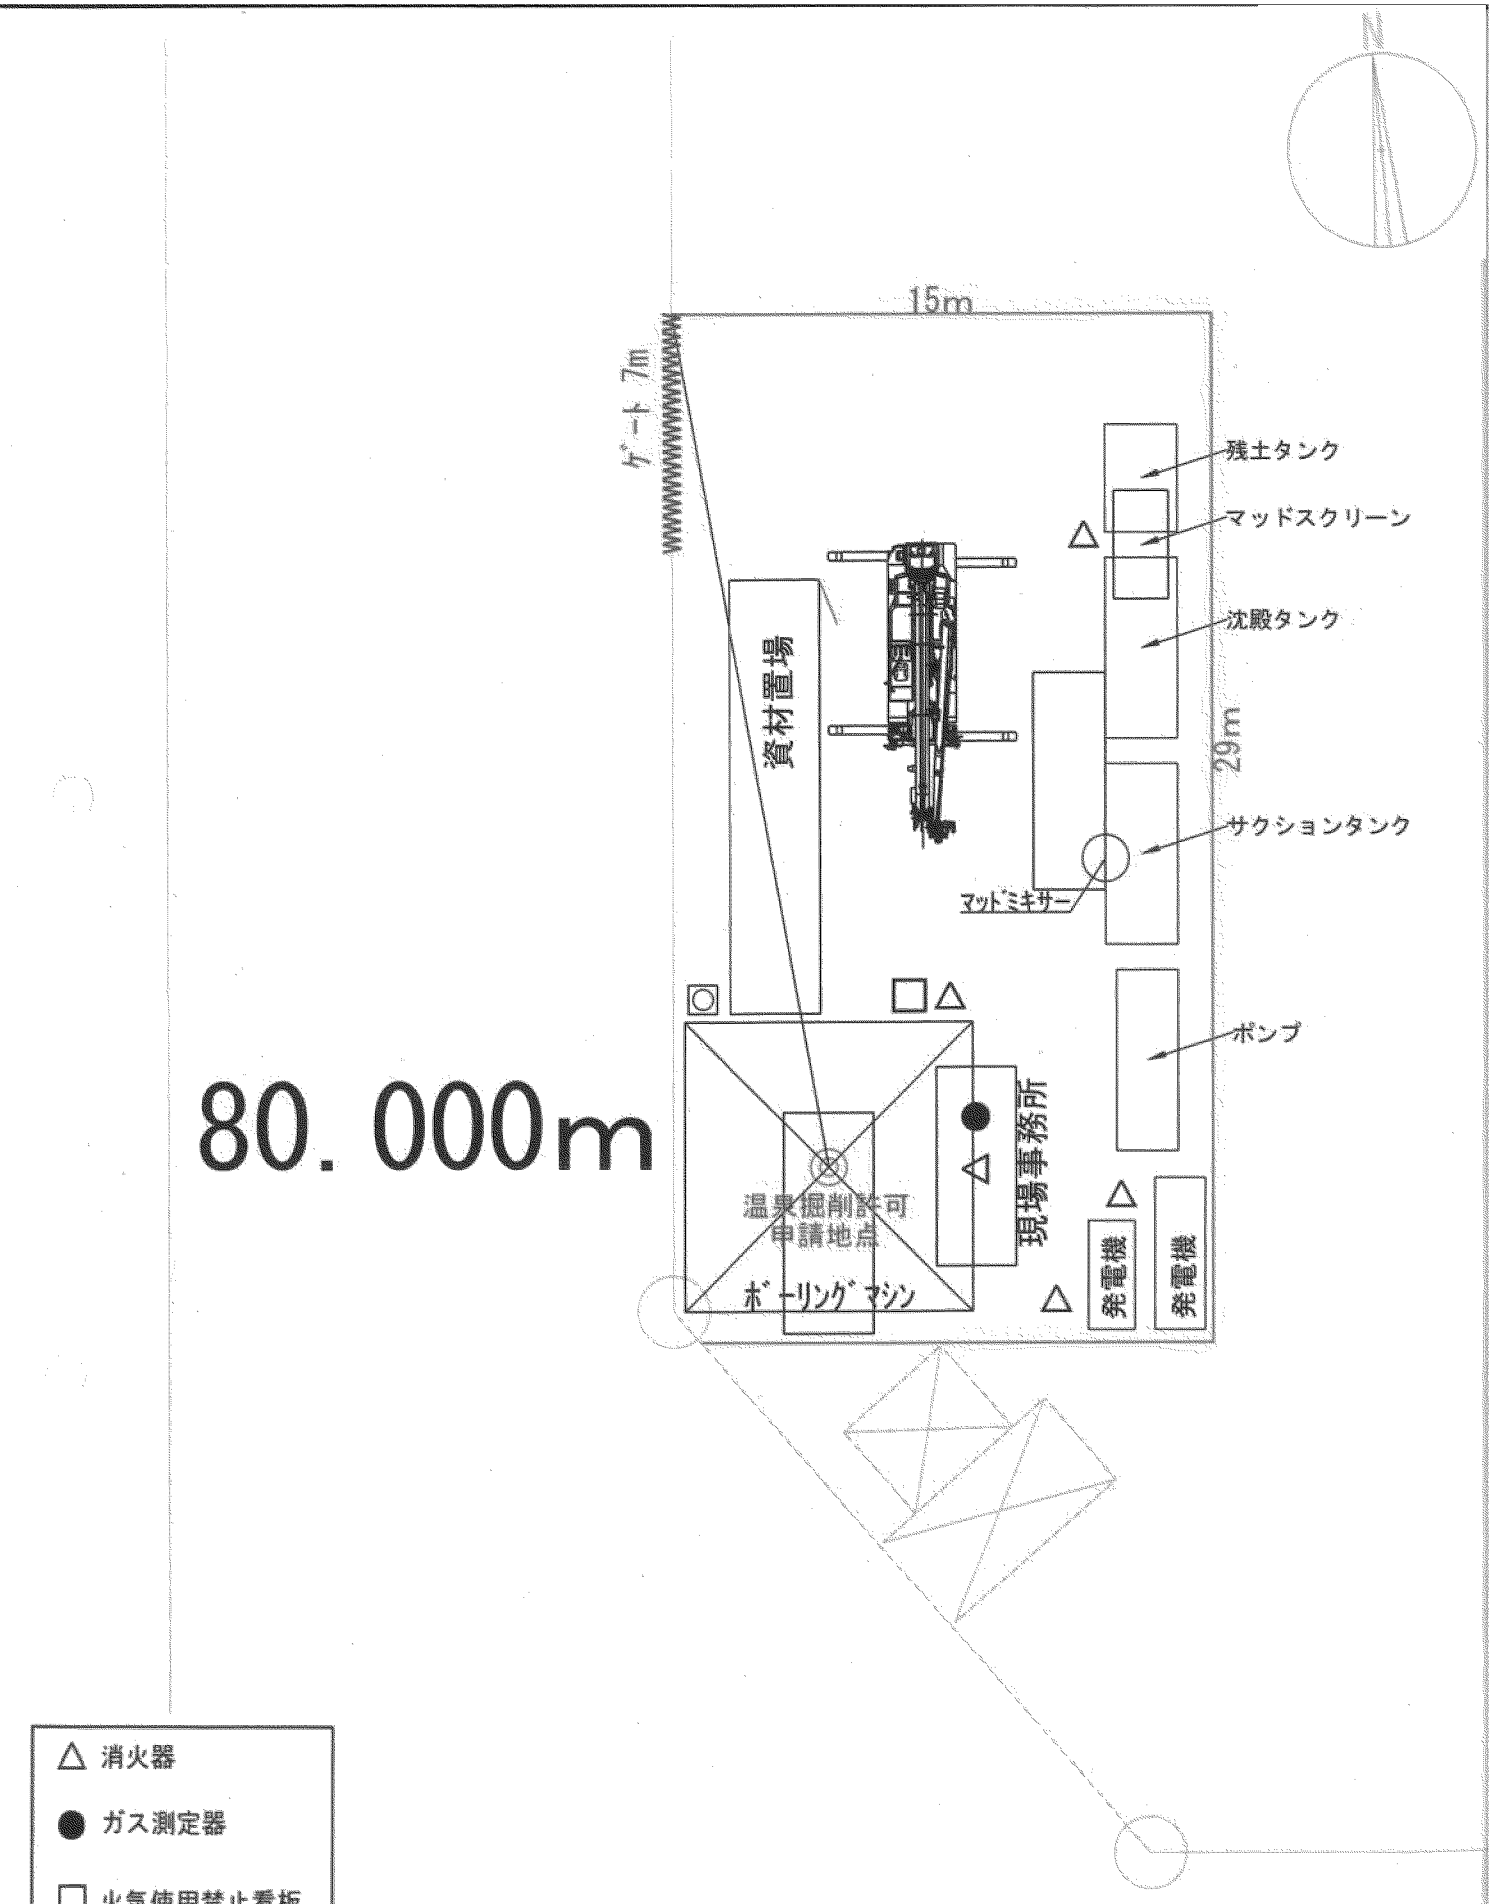
15m
ｹﾞｰﾄ 7m
残土タンク
マッドスクリーン
沈殿タンク
29m
サクションタンク
ﾏｯﾄﾞﾐｷｻｰ
資材置場
ポンプ
温泉掘削許可
申請地点
ﾎﾞｰﾘﾝｸﾞﾏｼﾝ
現場事務所
発電機
発電機
80.000m
△ 消火器
● ガス測定器
□ 火気使用禁止看板
0
5m
10m

（余白）

動 力 装 置 許 可 申 請

議案番号	3	（熱海保健所）

申請者の住所 氏名	熱海市伊豆山275 株式会社松本温泉社
工事の場所	熱海市伊豆山字寺山[redacted]

地目	山林	地域区分	温泉保護地域	源泉番号	321067

申請の目的	既存ポンプの故障頻発により修理復旧が不能となったため、水中ポンプへ変更して動力を装置する。

源泉の状況

許可	S37．8．10　土地掘削許可 S40．9．29　動力装置許可

掘削孔

深さ	最終口径	最終ケーシング（径×深）	孔底温度	静水位	動水位
370m	75.0mm	100A×200m	－（℃）	GL-[redacted]m	GL-[redacted]m

動力

動力	動力装置種類	ポンプ仕様	揚湯管（径×深）	温度	許可量
7.5kw	エアリフトポンプ	三菱製 横型・複筒　2段	[redacted] エアー管 [redacted]	[redacted]℃	[redacted]L/分

申請内容

動力	動力装置種類	ポンプ仕様	揚湯管（径×深）	温度	揚湯量
5.5kw	水中ポンプ	おかもと製 OPDH4W-50-5.5-47 段数 47段	[redacted]	－	[redacted]L/分

揚湯試験	－	－	－
利用施設の状況	供給源泉のバックアップ用として使用している。		


付近の状況


源泉番号	距離（m）	深度（m）	動力（種類）	出力（kw）	温度（℃）	揚湯量（ﾘｯﾄﾙ/分）
321059	172.1	500	エアリフトポンプ	11	[redacted]	
321062	155	400	エアリフトポンプ	7.5	[redacted]	
321060	130	500	エアリフトポンプ	11	[redacted]	
321048	145	246	エアリフトポンプ	7.5	[redacted]	
321069	152.5	464	エアリフトポンプ	11	[redacted]	

参考事項


組合意見	全会一致で動力装置（水中ポンプ）の設置許可を認める。
記事	－
事務局意見	申請どおり許可する。
審議会意見	

見取り図
熱海市伊豆山字寺山[redacted]
S=1:2,500

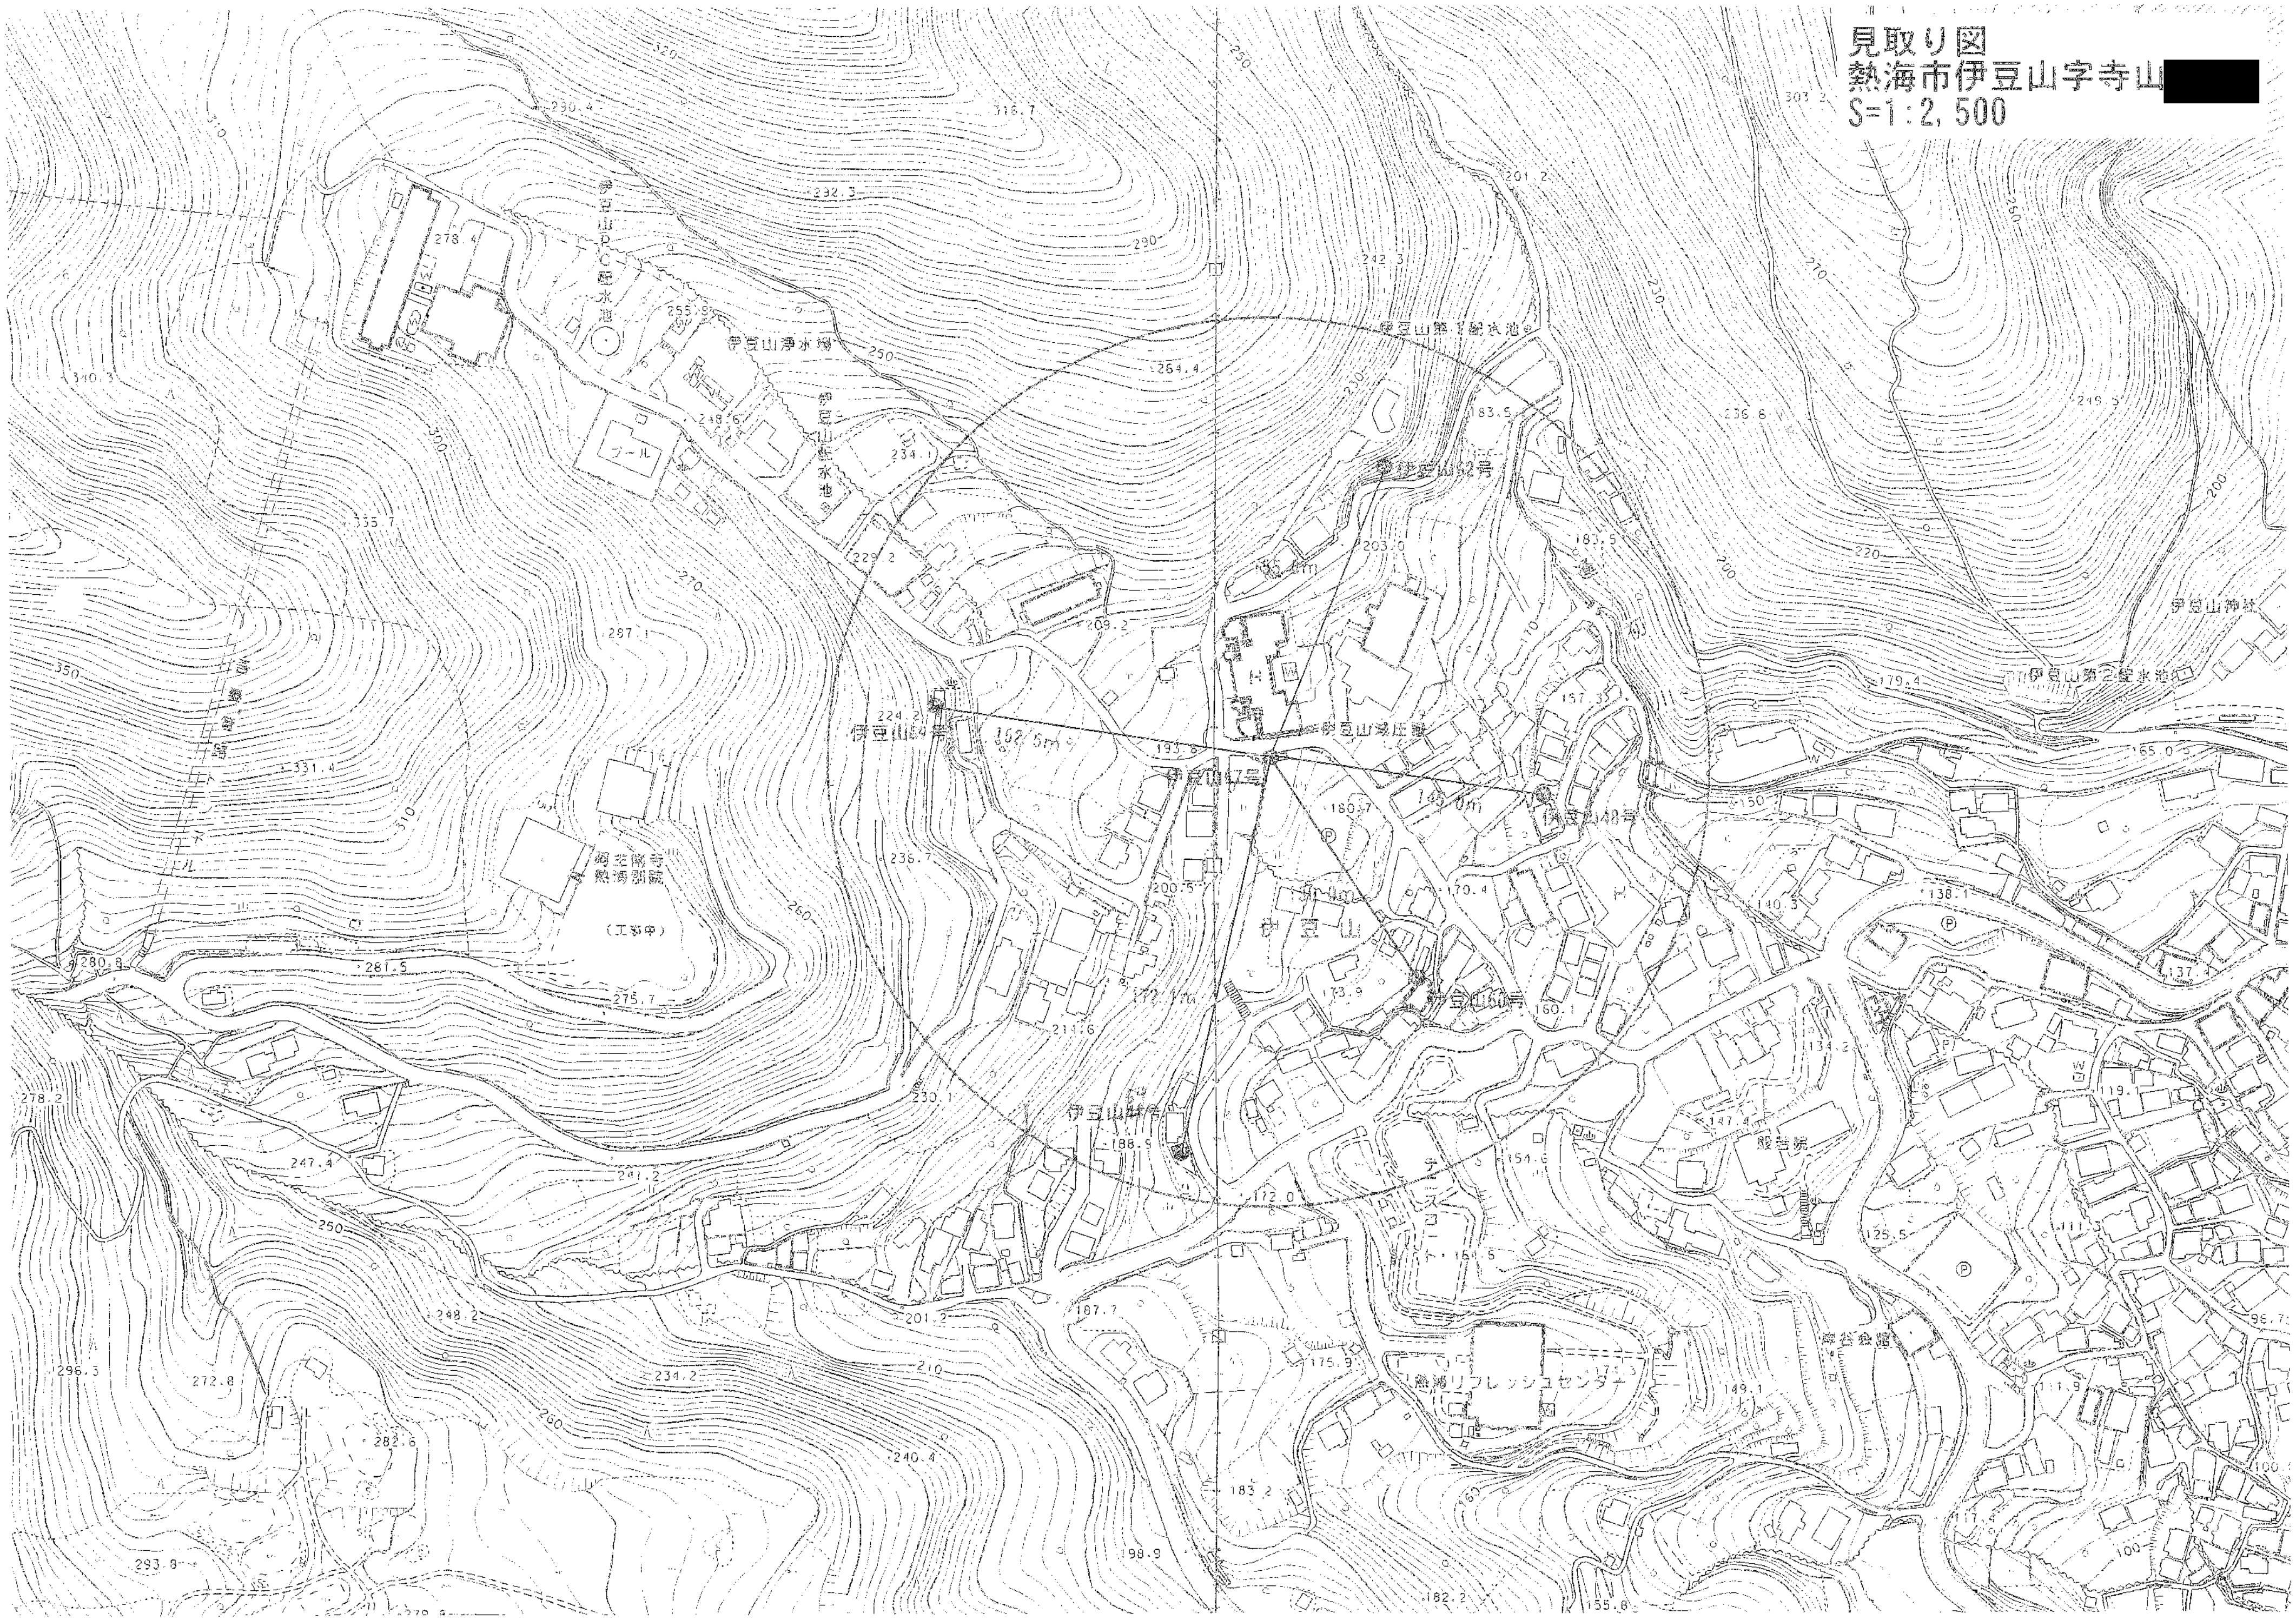

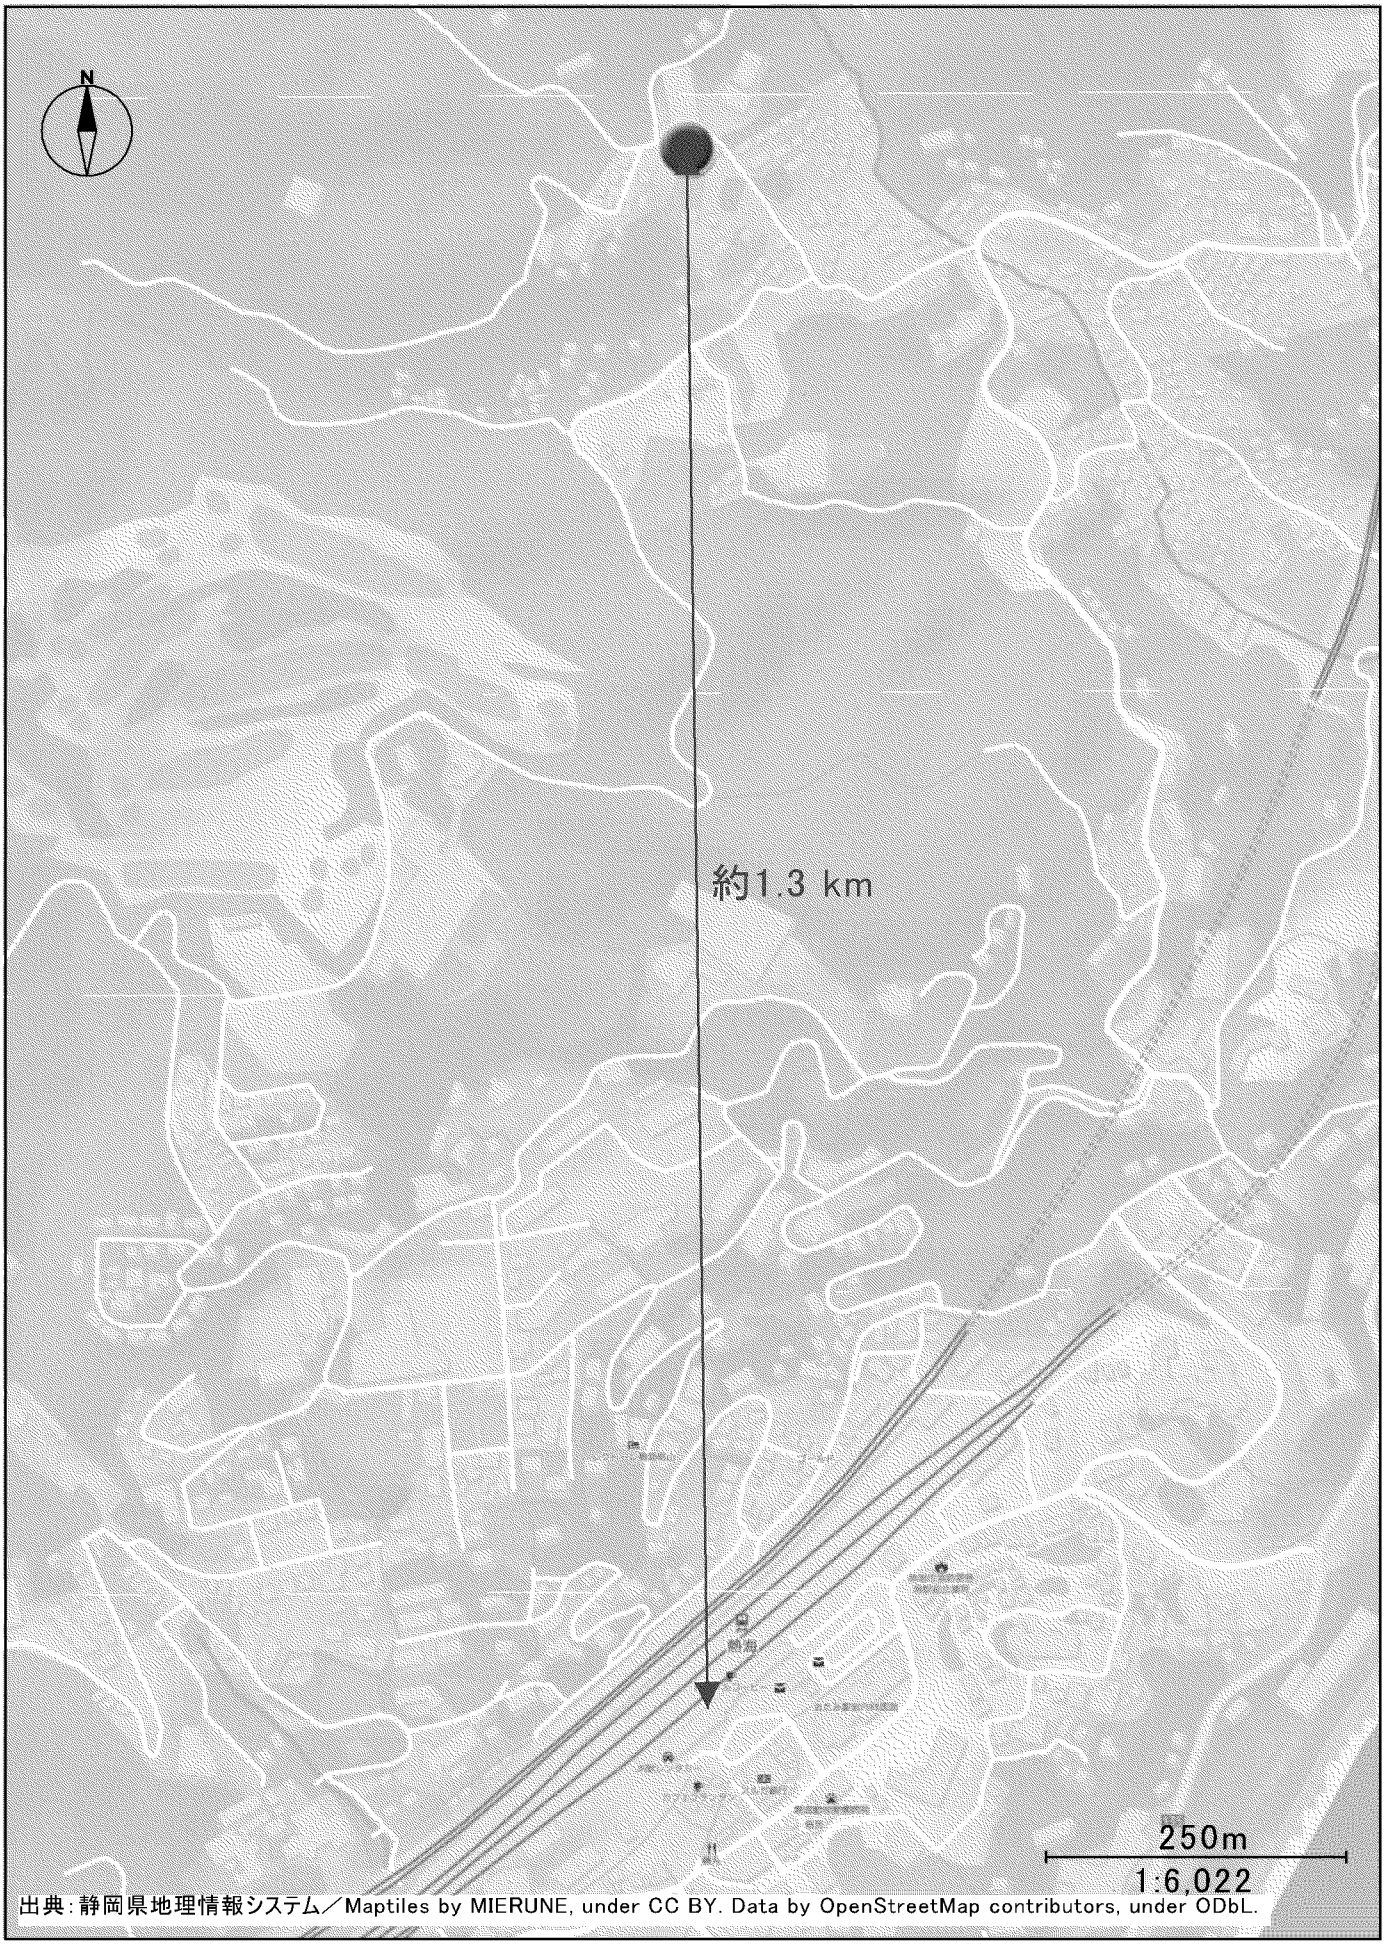
N
約1.3 km
250m
1:6,022
出典：静岡県地理情報システム／Maptiles by MIERUNE, under CC BY. Data by OpenStreetMap contributors, under ODbL.

動力装置詳細図

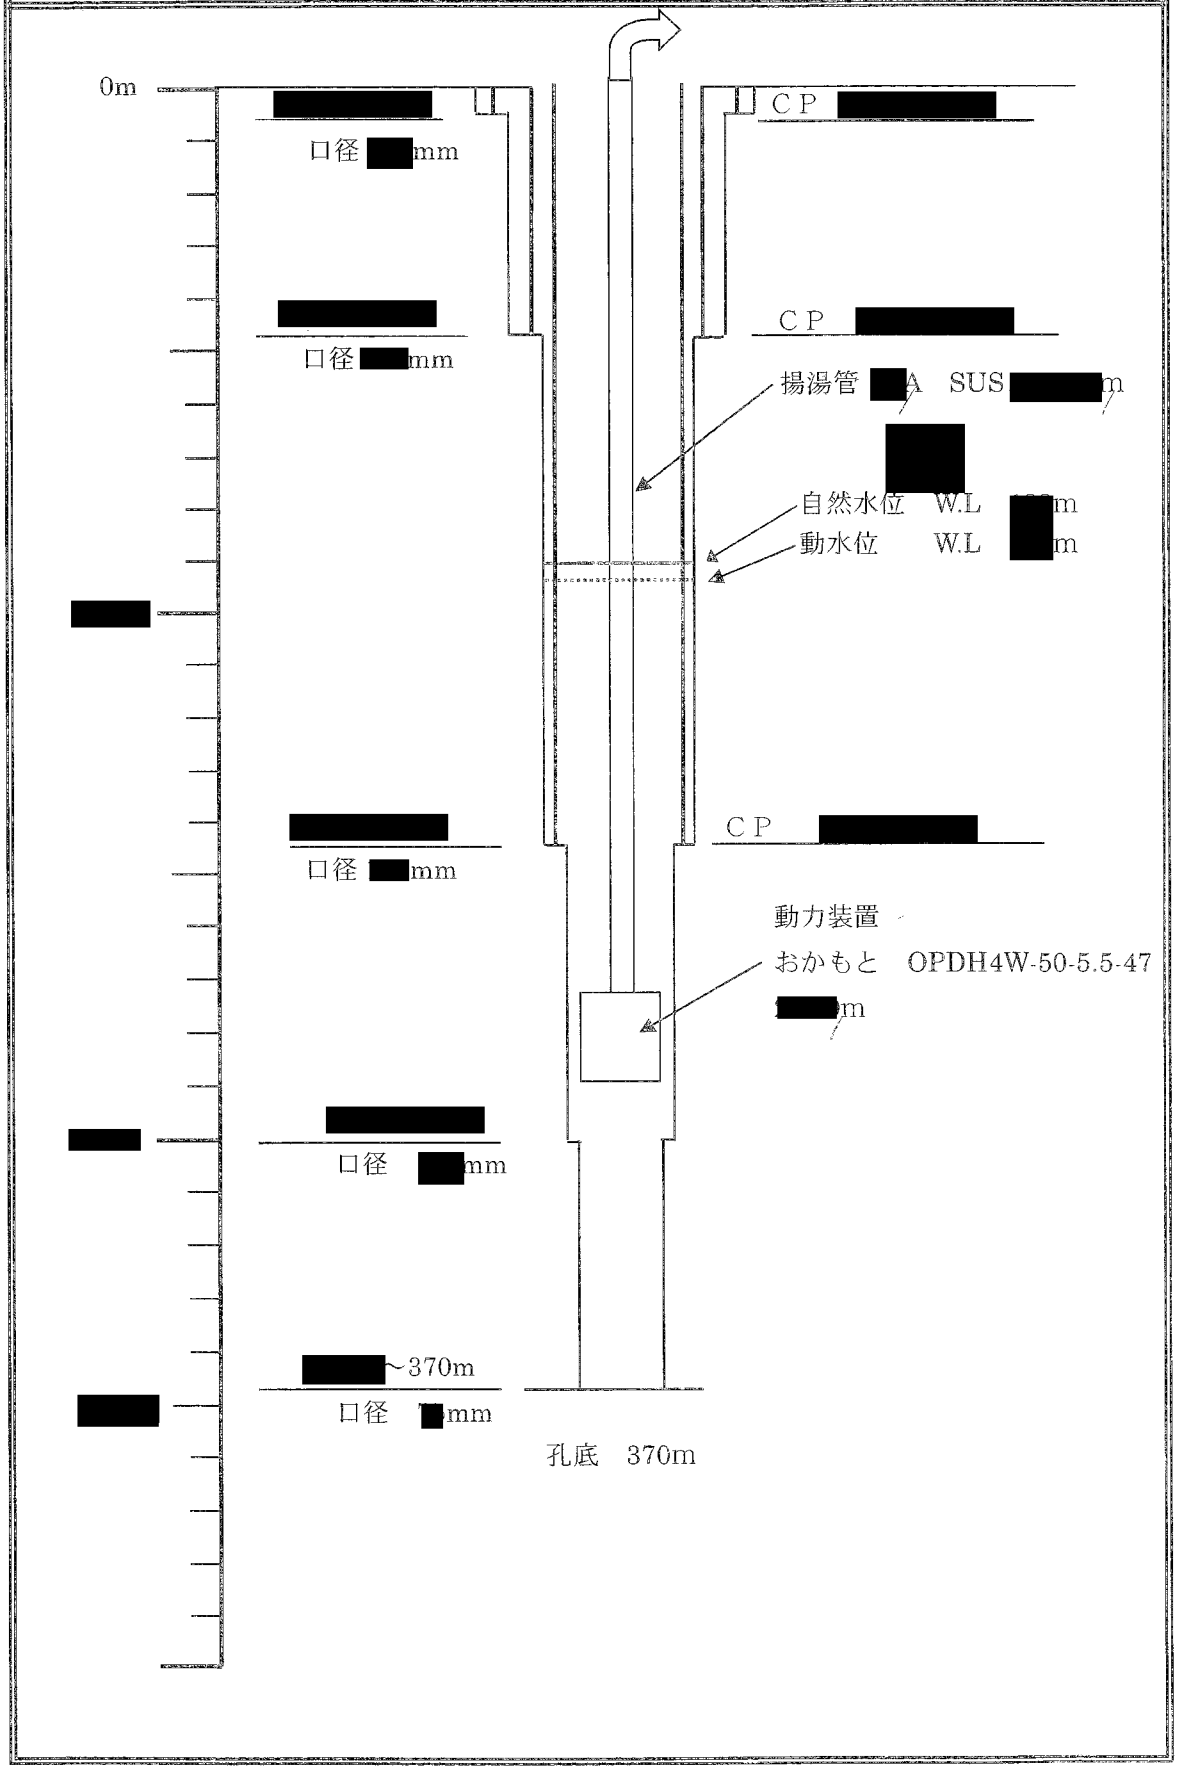
0m
口径 mm
CP
CP
揚湯管 A SUS m
自然水位 W.L m
動水位 W.L m
CP
口径 mm
動力装置
おかもと OPDH4W-50-5.5-47
m
口径 mm
~370m
口径 mm
孔底 370m

動 力 装 置 許 可 申 請

議案番号	4	（東部保健所）


申請者の住所 氏名	熱海市田原本町９番１号　熱海第１ビル４階 世界メシア教					
工事の場所	熱海市緑ガ丘町[redacted]（温泉井の所在地：熱海市緑ガ丘町[redacted]）					
	地　目	宅地	地域区分	温泉準保護地域	源泉番号	322147
申請の目的	休止していた源泉に動力を装置し直し、使用を再開する。					

源泉の状況	許　可	Ｓ８．９．21　土地掘削許可 Ｓ40．７．31　増掘許可 Ｈ11．８．11　動力装置許可					
	掘削孔	深さ	最終口径	最終ケーシング（径×深）	孔底温度	静水位	動水位
		571.3m	75.0mm	100Ａ×350m	－（℃）	GL-[redacted]m	GL-[redacted]m
	動　力	動力	動力装置種類	ポンプ仕様	揚湯管（径×深）	温度	許可量
		11kw	エアリフトポンプ	三菱製 縦型単筒　３段	[redacted]m エアー管　[redacted]m	[redacted]℃	[redacted]L/分
申請内容	動　力	動力装置種類	ポンプ仕様	揚湯管（径×深）	温度	揚湯量	
	11kw	エアリフトポンプ	KOHWA.TEC製 KNT-110-I 縦型複筒　３段	[redacted]m エアー管　[redacted]m	－	[redacted]L/分	
揚湯試験	ＳＡＮＷＡ製　エアリフトポンプ　３Ｓ50Ａ－Ｐ11　出力11kW 揚湯管　[redacted]、エアー管　[redacted]m				[redacted]℃	[redacted]L/分	
利用施設の状況	役員用住宅の浴槽（４箇所）に温泉を供給する。						

付近の状況	源泉番号	322259
	距離（ｍ）	135
	深度（ｍ）	360
	動力（種類）	エアリフトポンプ
	出力（ｋｗ）	7.5
	温度（℃）	[redacted]
	揚湯量（ﾘｯﾄﾙ/分）	
参考事項	組合意見	支障ないものと考える。
	記事	－
	事務局意見	申請どおり許可する。
審議会意見		

202206熱海市［熱海市 36図 J-3］

利用者：(株)中山ボーリング

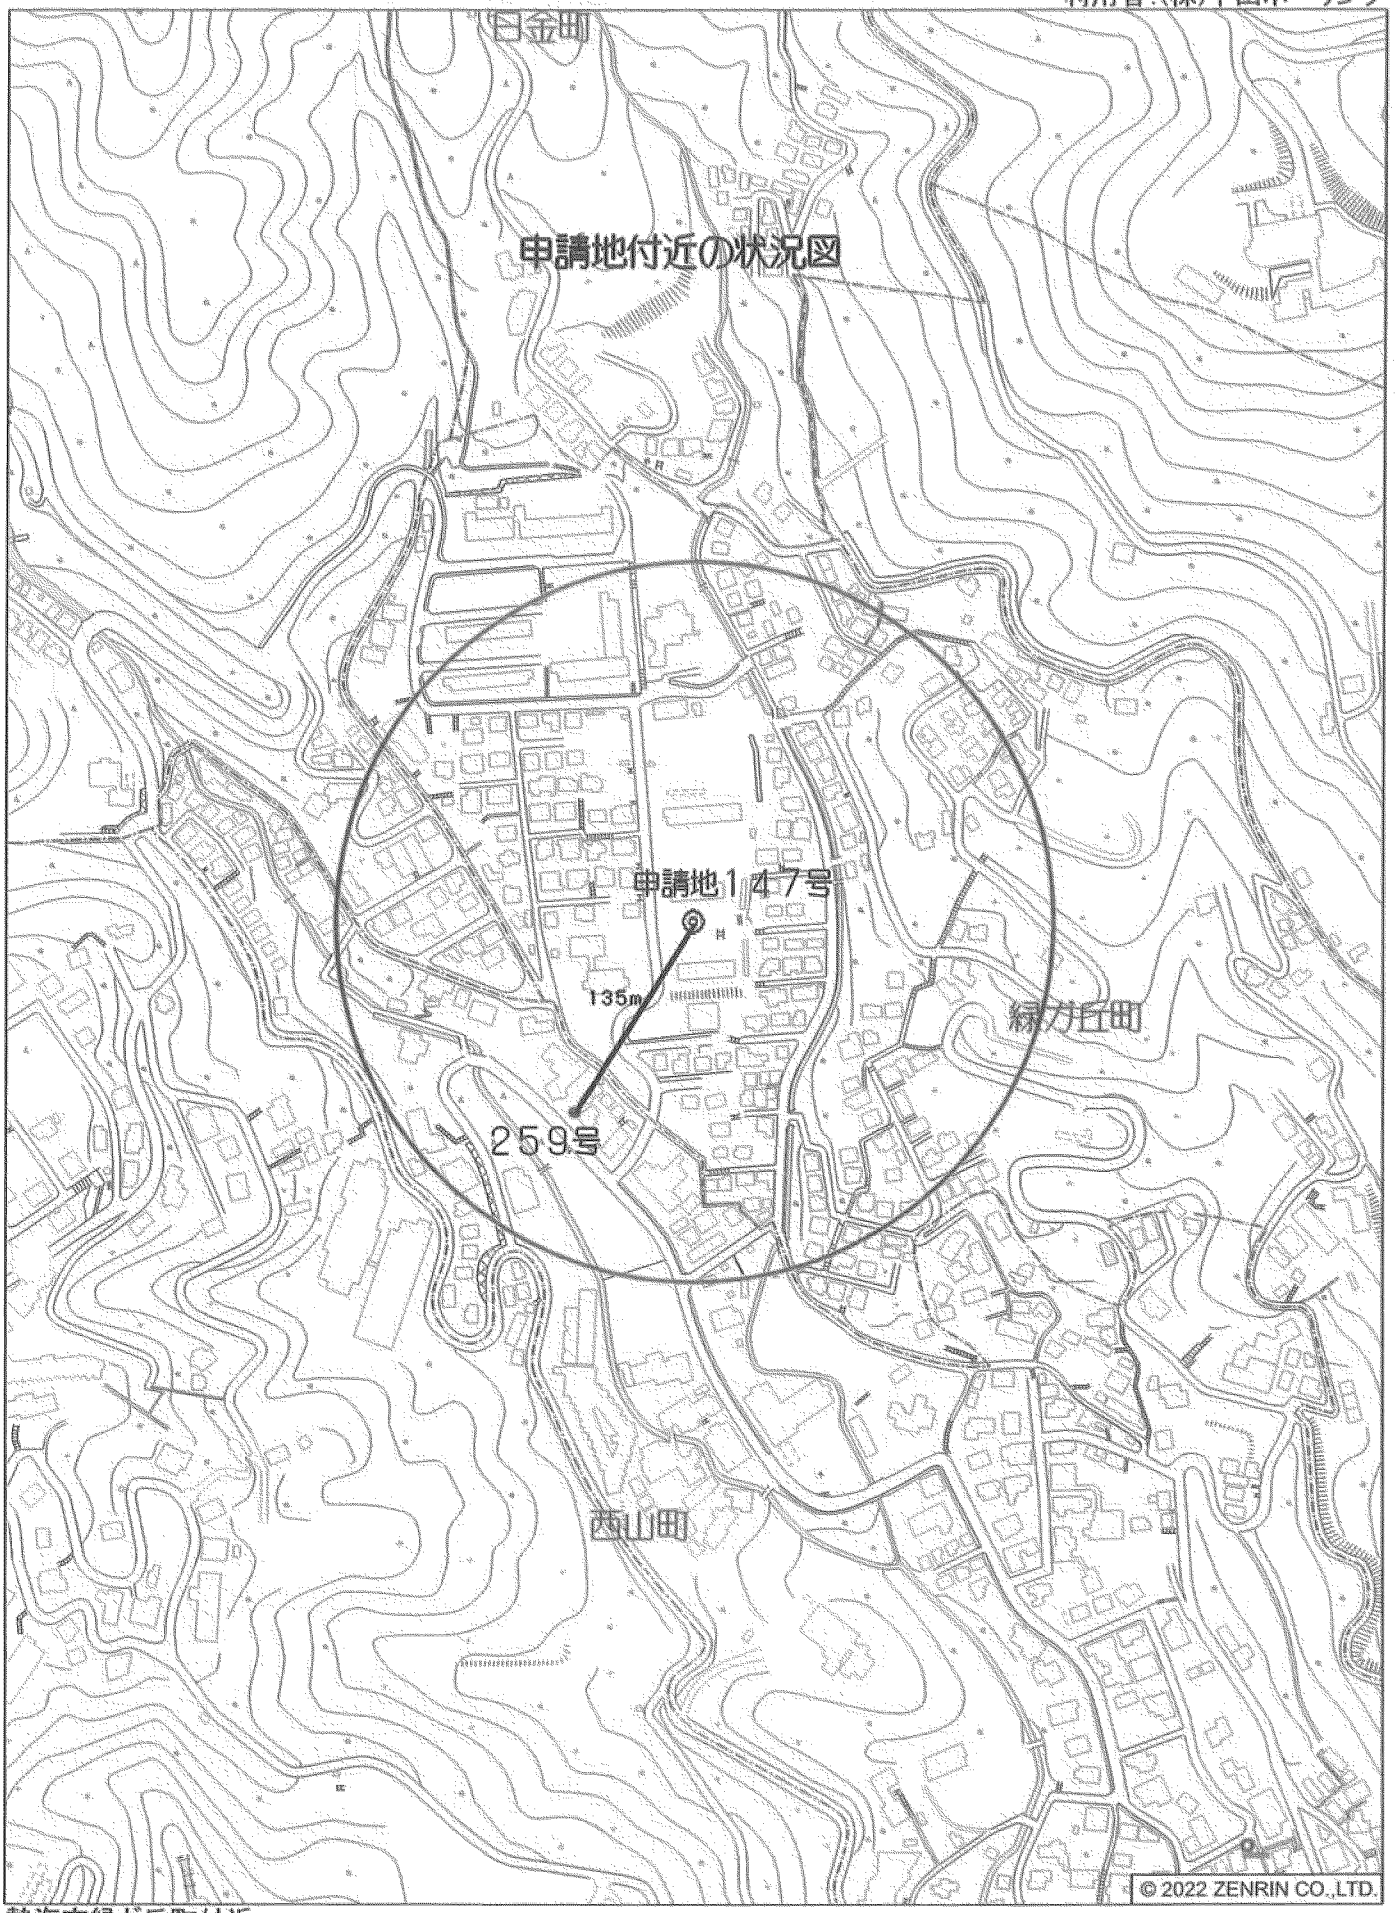


熱海市緑ガ丘町付近

縮尺 1 / 4,000　120m


N
約1.3 km
750m
1:13,218
出典：静岡県地理情報システム／Maptiles by MIERUNE, under CC BY. Data by OpenStreetMap contributors, under ODbL.

熱海147号源泉

孔　　内　　図

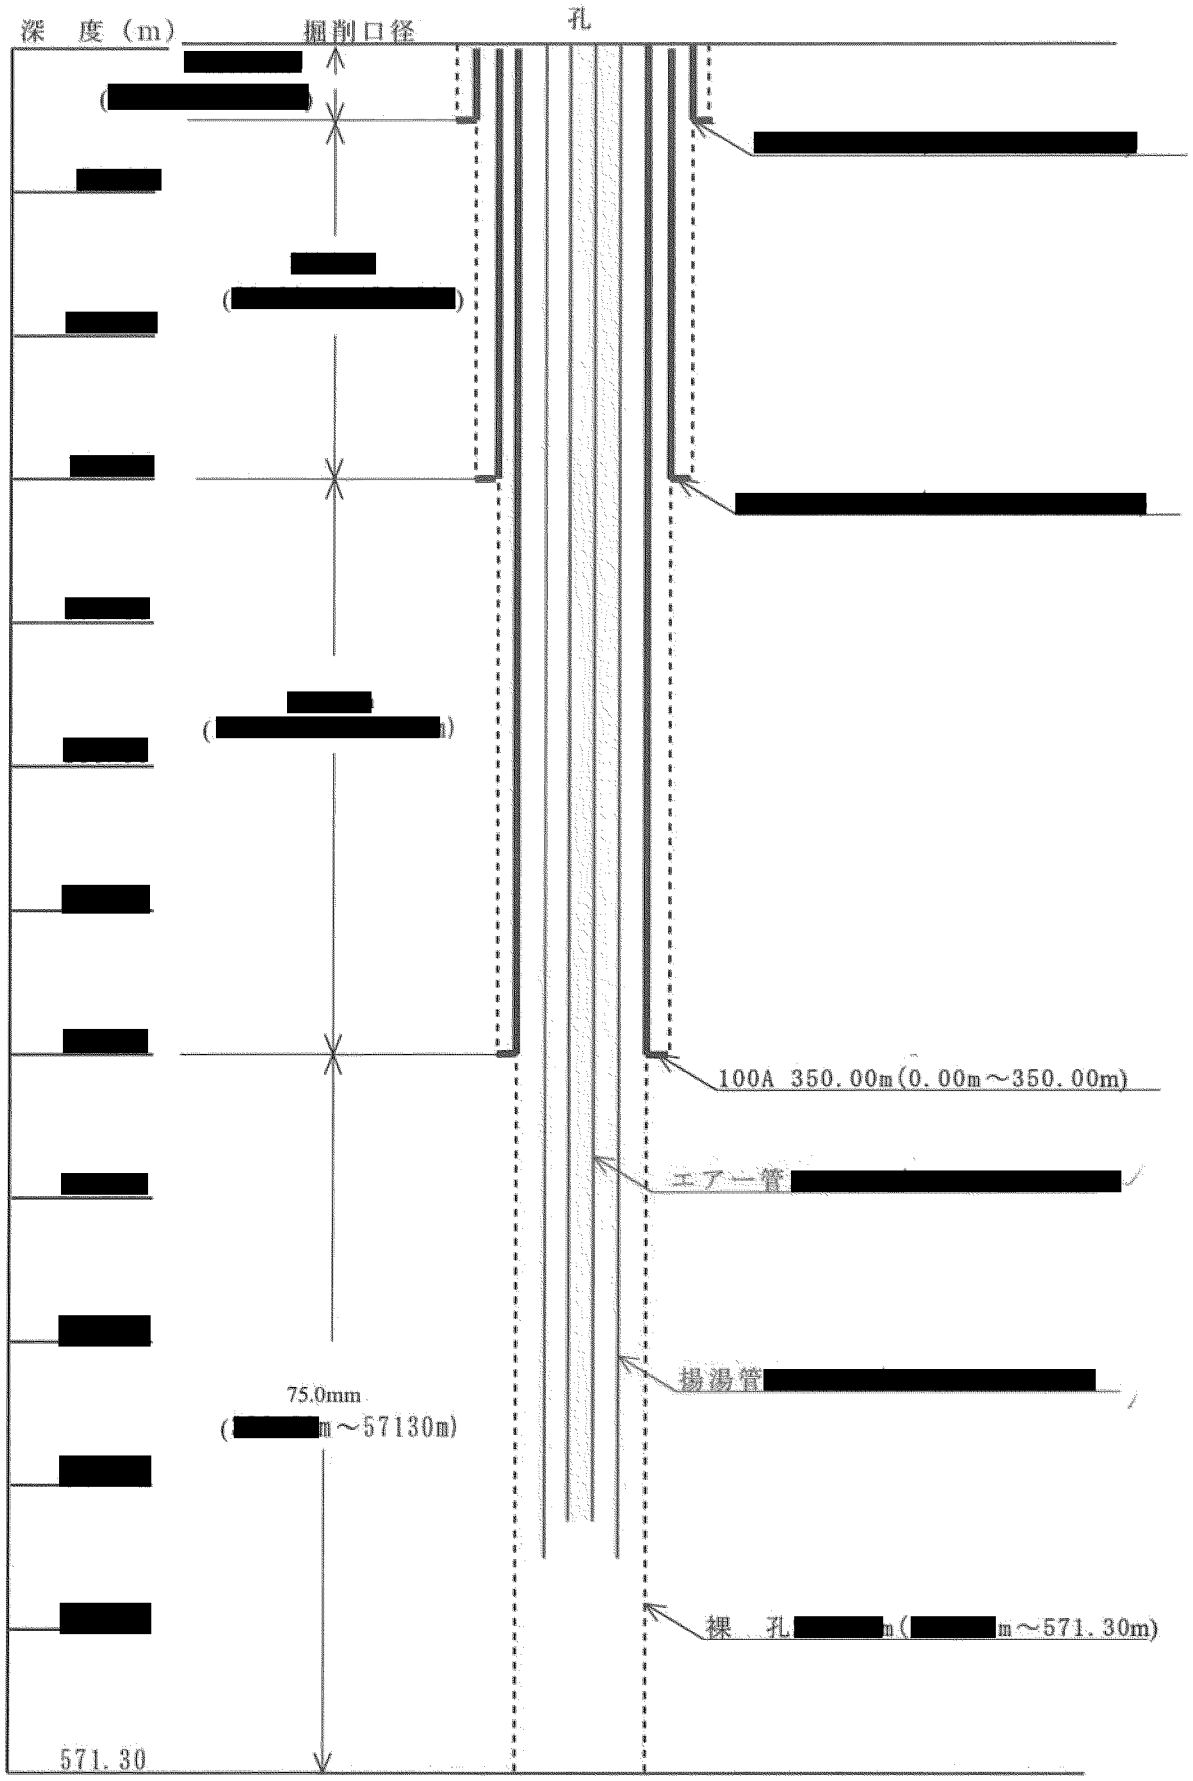

動 力 装 置 許 可 申 請

議案番号	5	（東部保健所）


申請者の住所 氏名	東京都千代田区大手町一丁目７番２号 株式会社サンケイビル					
工事の場所	伊豆市湯ヶ島字鈴ヶ淵[redacted]					
	地　目	鉱泉地	地域区分	温泉保護地域	源泉番号	541014
申請の目的	休止していた源泉に動力を装置し直し、使用を再開する。					

源泉の状況	許　可	S30.6.16　土地掘削許可 S32.12.23　動力装置許可					
	掘削孔	深さ	最終口径	最終ケーシング（径×深）	孔底温度	静水位	動水位
		104.8m	50.0mm	80A×80m	― （℃）	GL-[redacted]m	GL-[redacted]m
	動　力	動力	動力装置種類	ポンプ仕様	揚湯管（径×深）	温度	許可量
		1.5kw	水中ポンプ	グルンドフォス製 段数10段	[redacted]m	[redacted]℃	[redacted]L/分

申請内容	動　力	動力装置種類	ポンプ仕様	揚湯管（径×深）	温度	揚湯量
	1.5kw	水中ポンプ	おかもとﾎﾟﾝﾌﾟ(株)製 OPDH4E-32-1.5-20 段数 20段	[redacted]m	―	[redacted]L/分
揚湯試験	水中ポンプ　出力1.5kw　14段 設置深度：GL-[redacted]m				[redacted]℃	[redacted]L/分
利用施設の状況	申請者の温浴施設に浴用として供給する。					


付近の状況	源泉番号 距離（m） 深度（m） 動力（種類） 出力（kw） 温度（℃） 揚湯量（ﾘｯﾄﾙ/分）	200m以内源泉なし。
参考事項	組合意見	申請内容について承諾する。
	記事	―
	事務局意見	申請どおり許可する。
審議会意見		

湯ヶ島14号

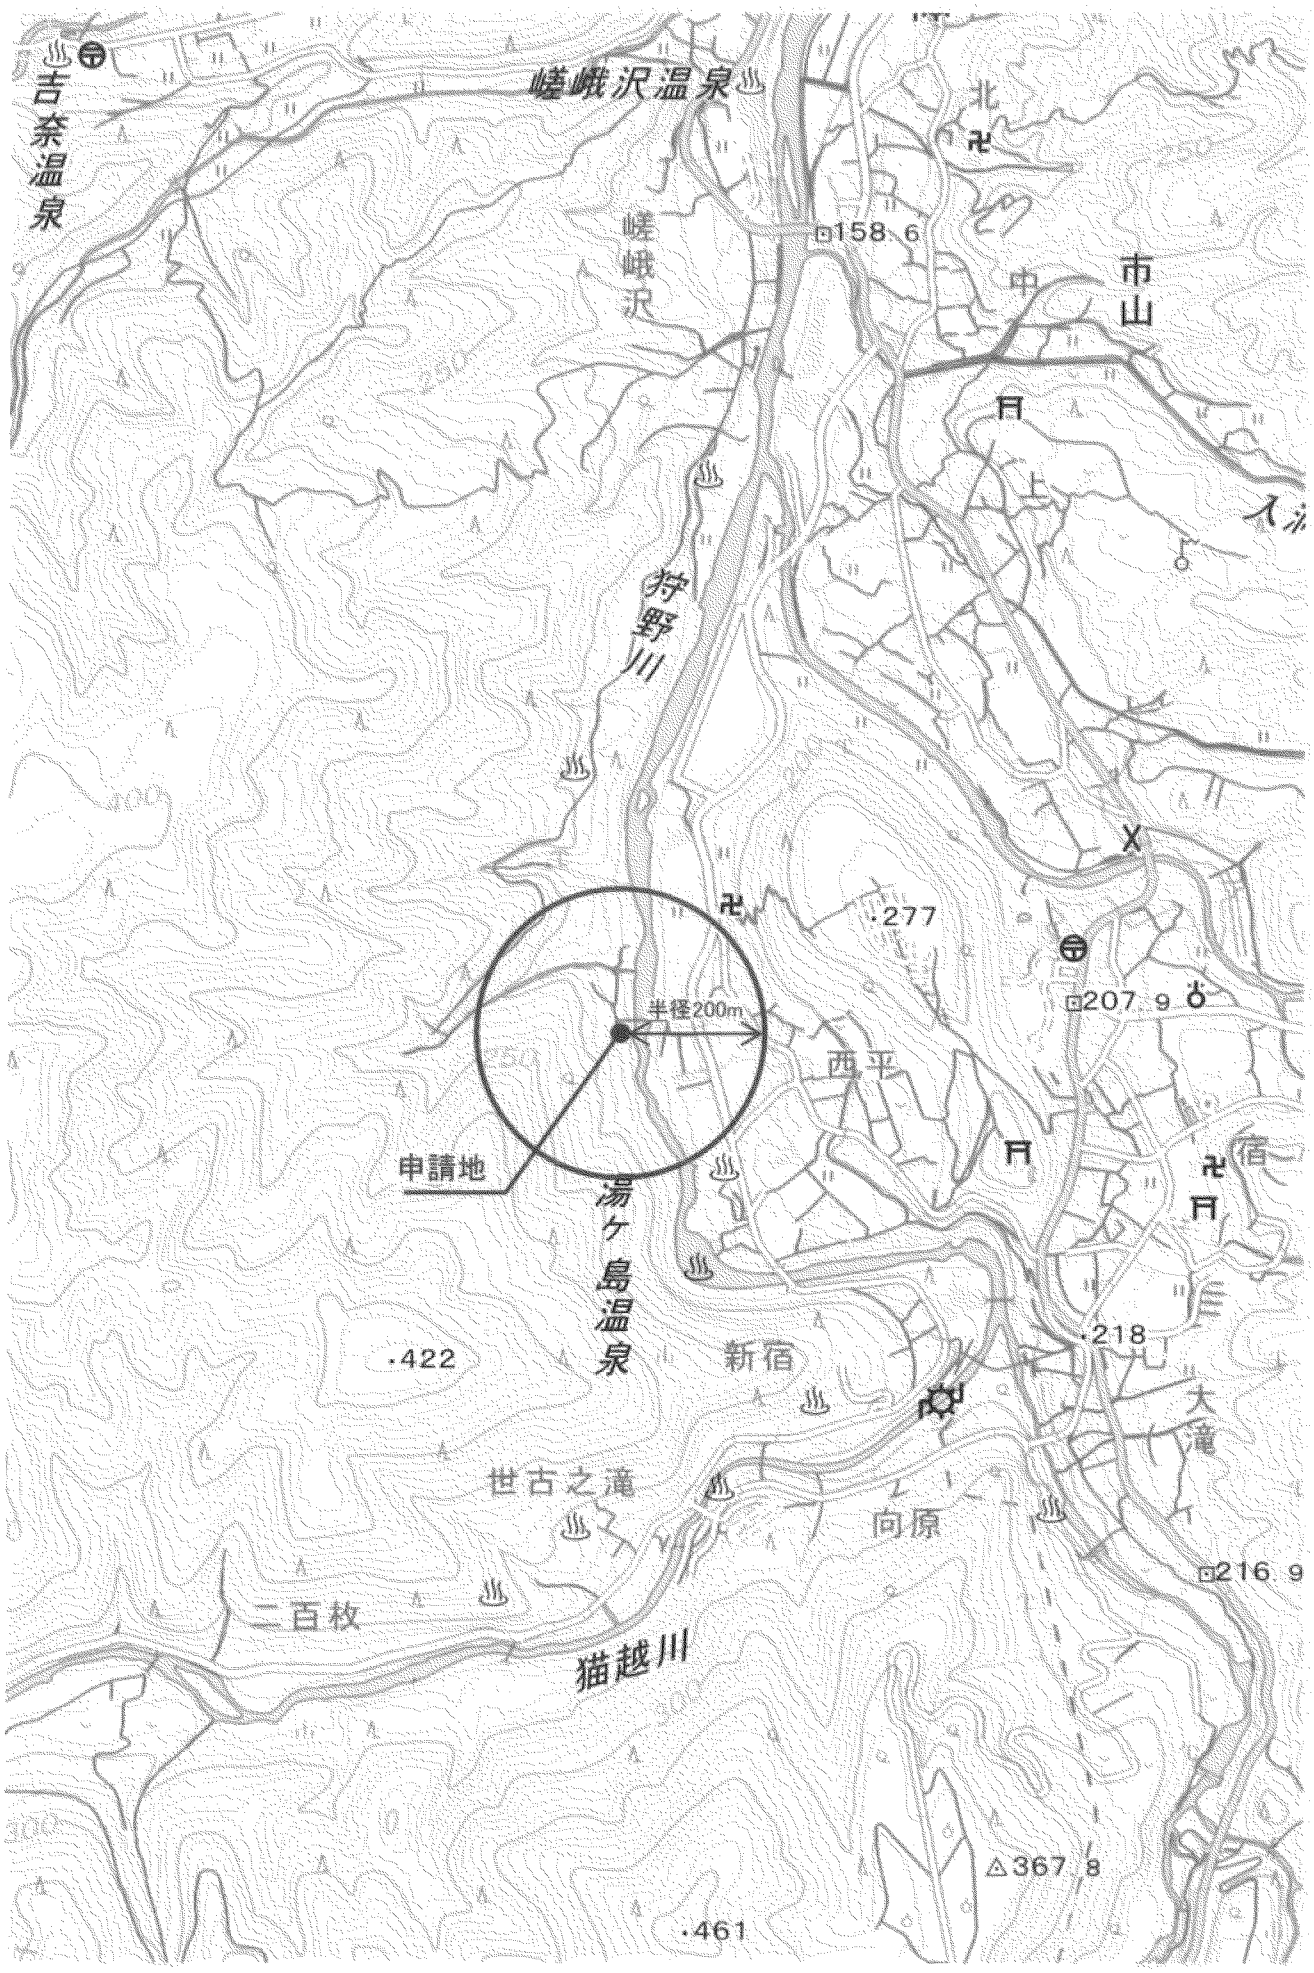


縮尺: 1 / 10,000

0 250 500m

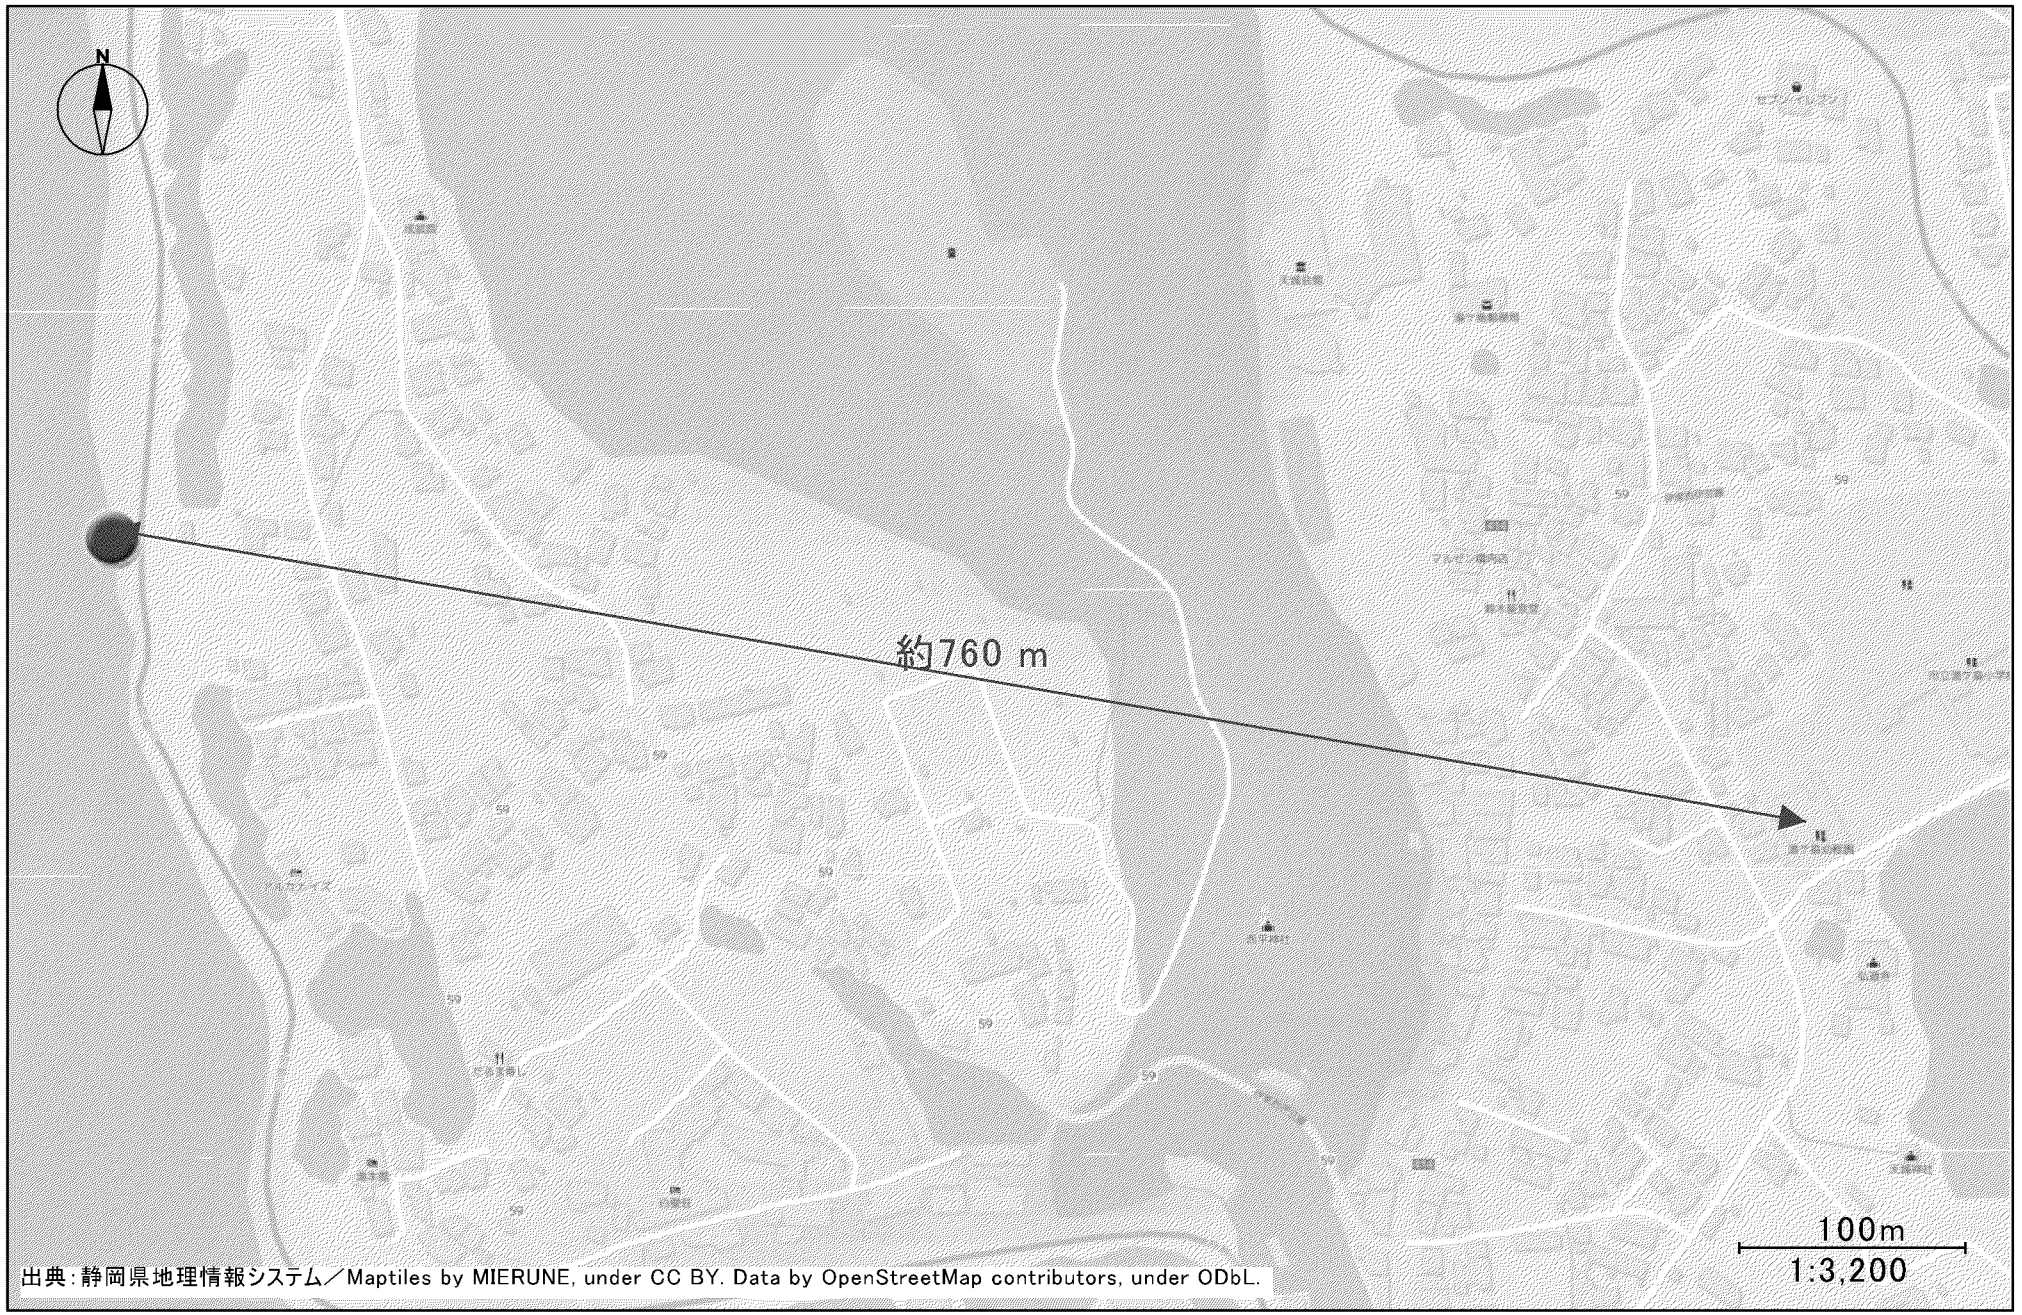
N
約760 m
100m
1:3,200
出典：静岡県地理情報システム／Maptiles by MIERUNE, under CC BY. Data by OpenStreetMap contributors, under ODbL.

湯ヶ島14号温泉動力の詳細図

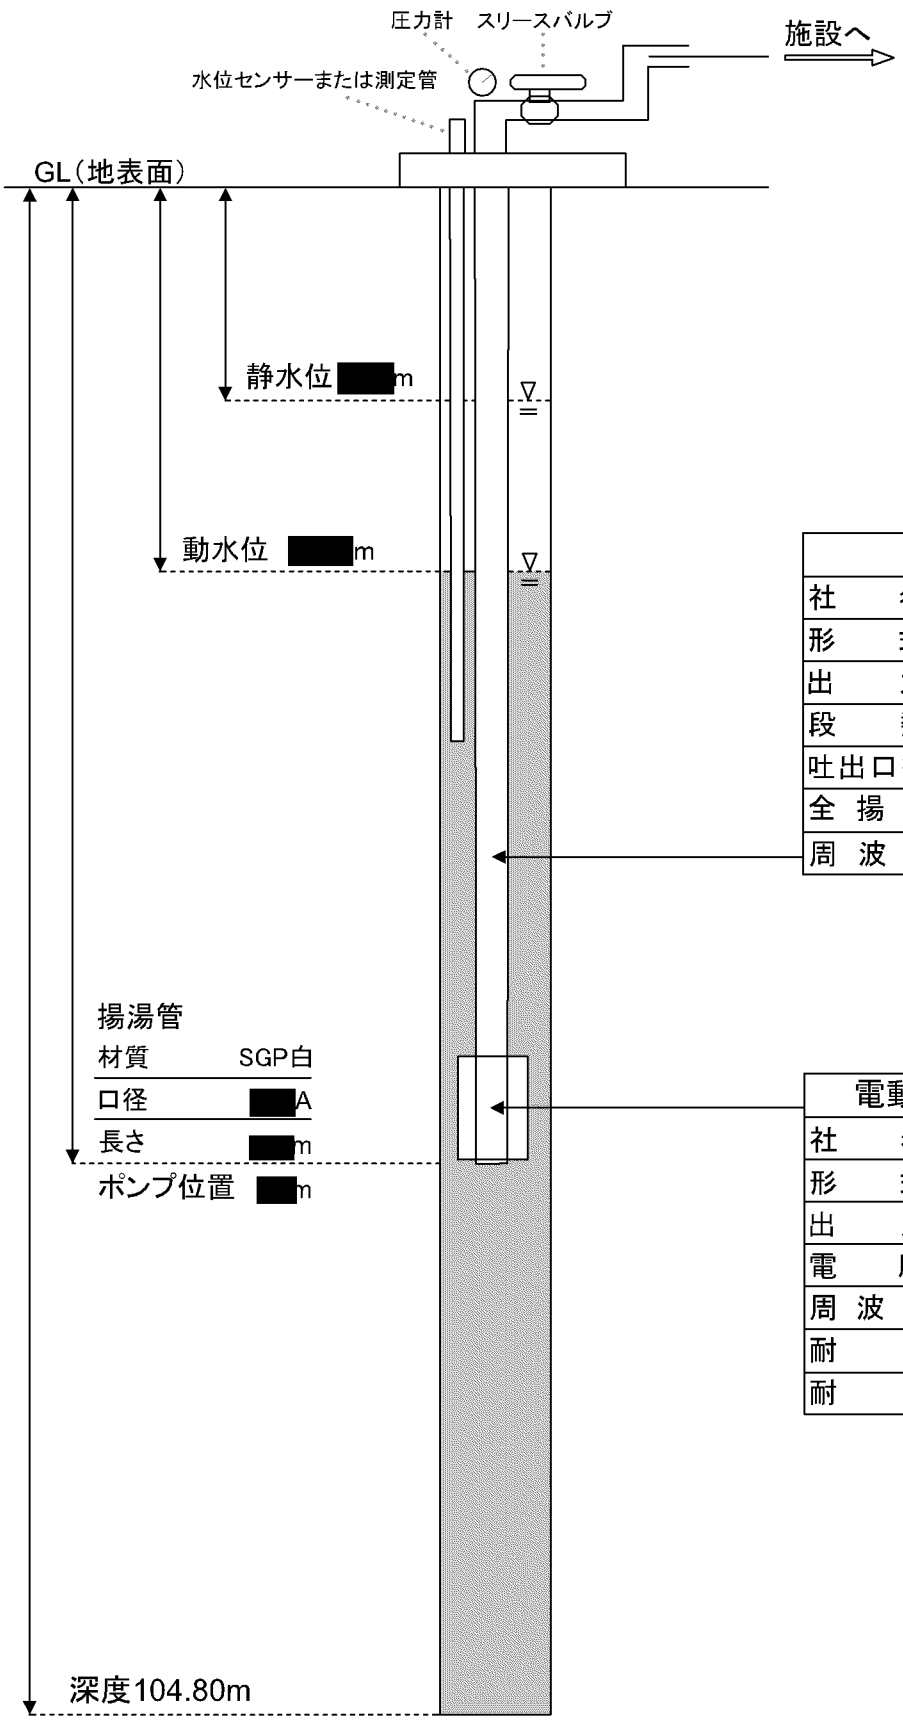

ポンプ性能	
社　名	おかもとポンプ
形　式	OPDH4E-32-1.5-20
出　力	1.5kW
段　数	20段
吐出口径	[redacted]
全揚程	[redacted]
周波数	50Hz

電動機（モーター）性能	
社　名	おかもとポンプ
形　式	ZBH4H
出　力	1.5kW
電　圧	200V
周波数	50Hz
耐　圧	2.94MPa
耐　熱	90℃

連続揚水試験・回復試験グラフ

ボーリングNo. 10000000#118　　2 回目

工　事　名	湯ケ島14号源泉						
自然水位	GL-[redacted]m	揚水量	[redacted]L/min	揚水水位(連続揚水試験の揚水水位の最終値)	GL-[redacted]m	水　温	[redacted]℃
備　考				試　験　日	2026年04月21日～2026年04月28日		

