


稲取地区活性化計画区域図

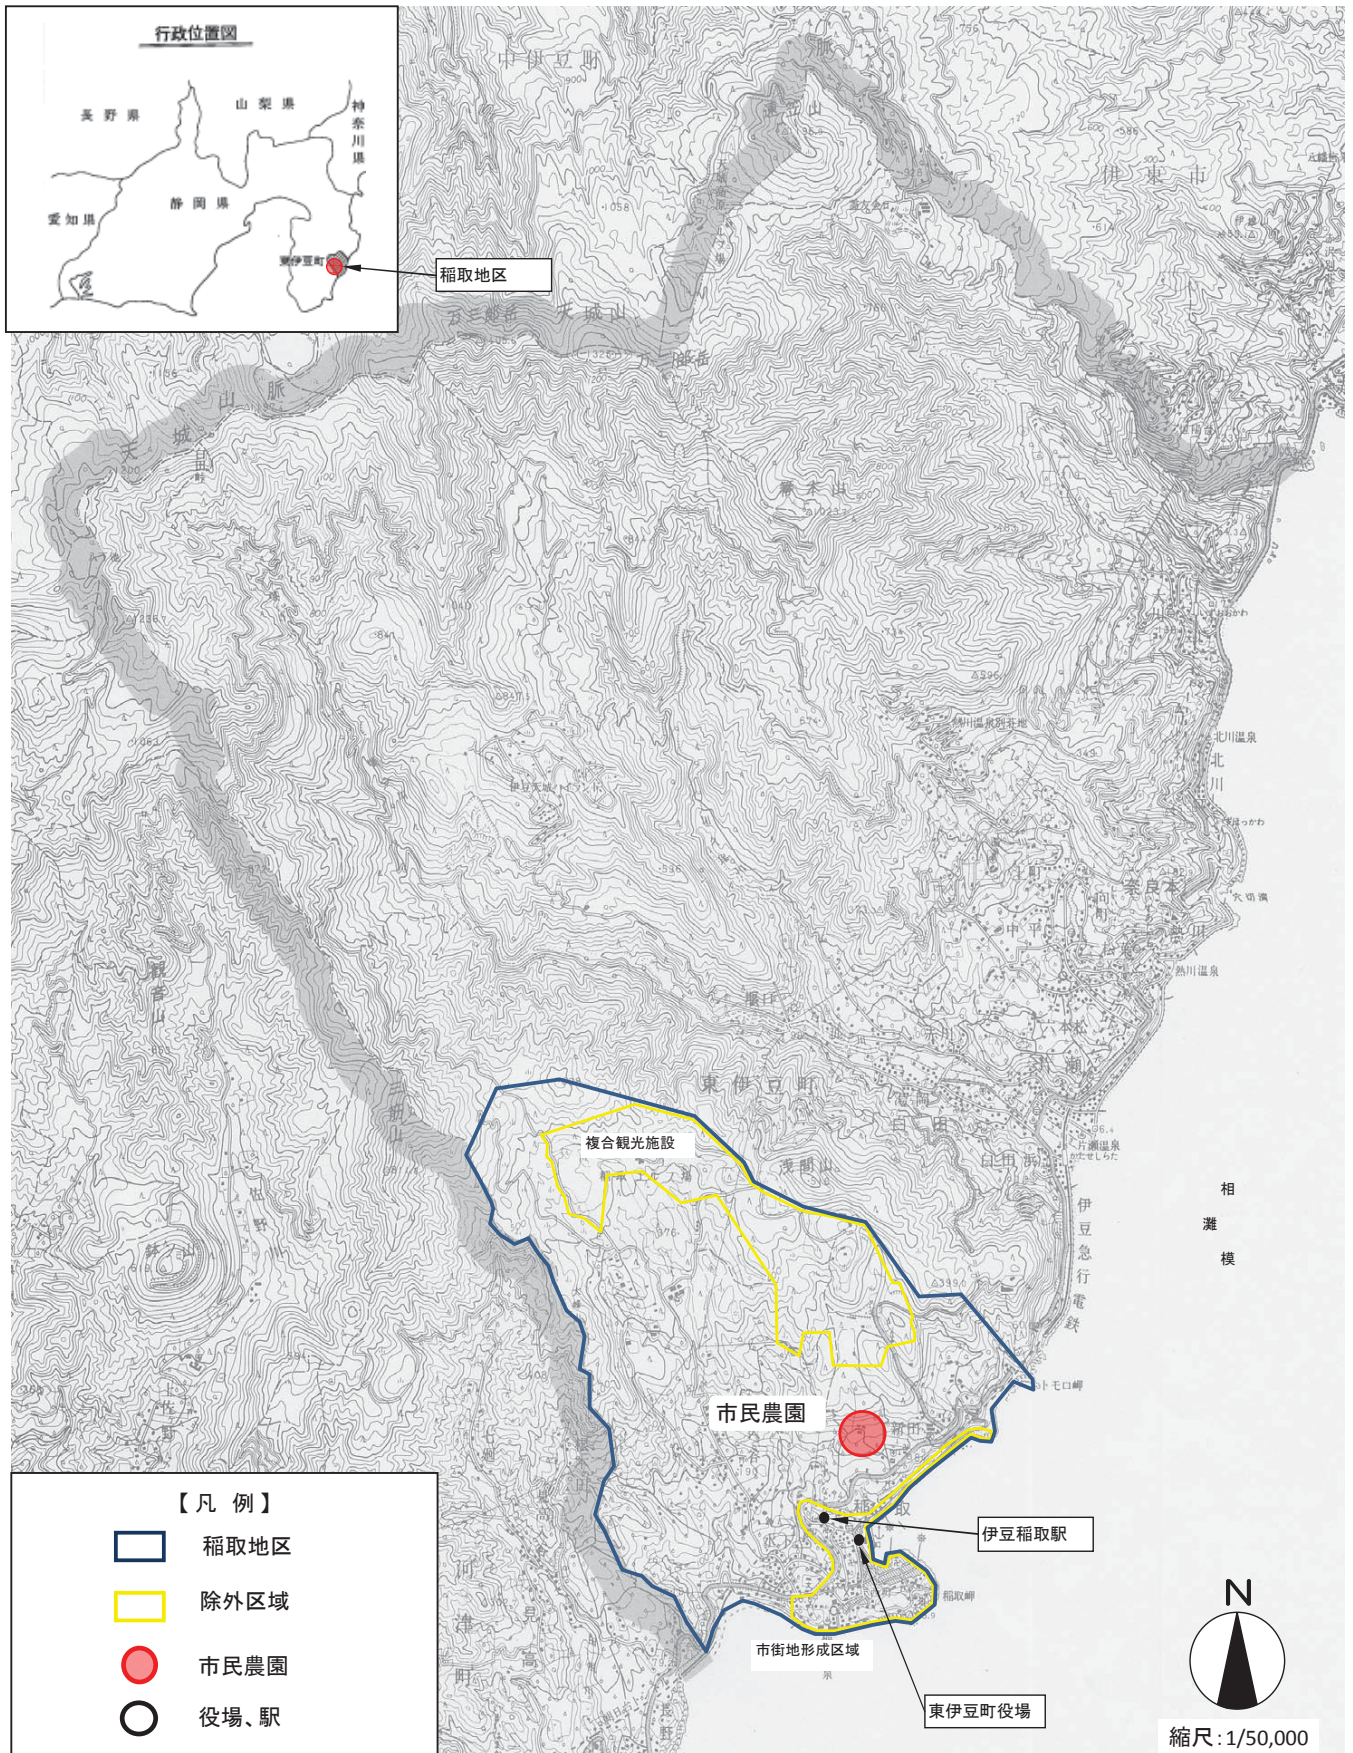

- 【凡例】
- 稲取地区
 - 除外区域
 - 市民農園
 - 役場、駅

縮尺：1/50,000