

田子の浦港港湾計画書

- 軽易な変更 -

平成 19年 2月

田子の浦港港湾管理者

静 岡 県

目 次

変更理由	1
1 外郭施設計画	2

変更理由

効率的な港内維持浚渫を図るため、中央地区において外郭施設計画を変更する。

1 外郭施設計画

効率的な港内維持浚渫を図るため、外郭施設を次のとおり計画する。

[外郭施設計画]

中央地区

防砂堤


潤井川第1防砂堤 延長 36m [新規計画]

なお、これに伴い以下の施設を撤去する。


既設

潤井川防砂堤 延長 32m

田子の浦港港湾計画位置図

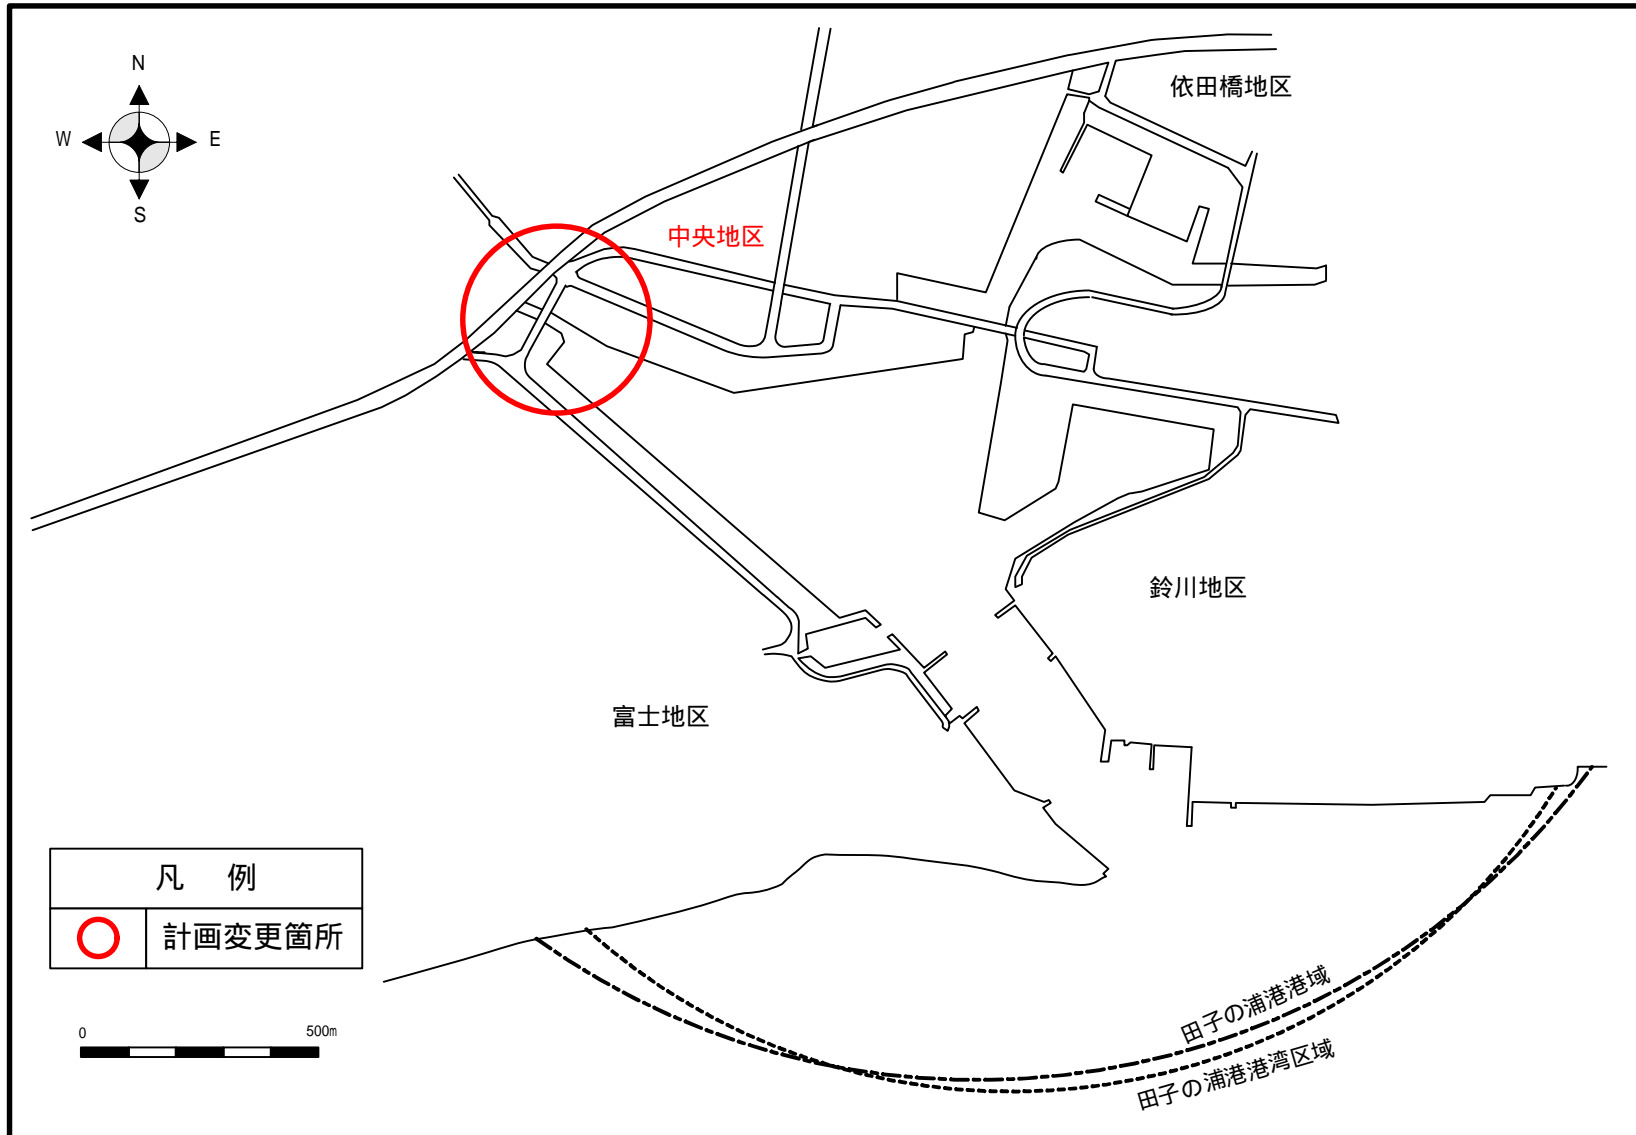

田子の浦港港湾計画図(中央地区)

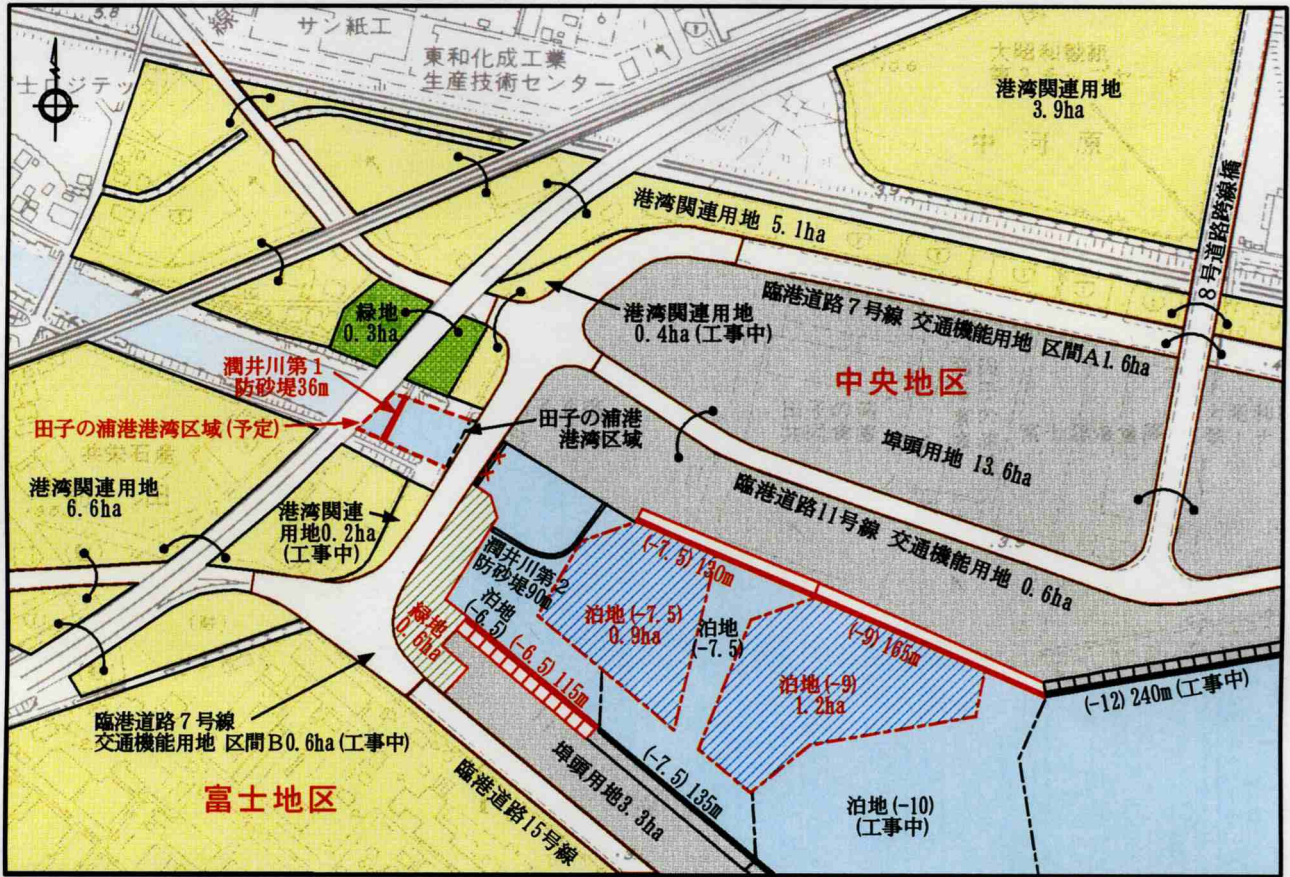

S = 1 : 5,000



凡 例	
	航路・泊地 (既定計画)
	(既 設)
	防 砂 堤 (今回計画)
	(既 設)
	公 共 岸 壁 (既定計画)
	(既 設)
	公共耐震強化岸壁 (既定計画)
	(既 設)
	埠 頭 用 地 (既 設)
	緑 地 (既定計画)
	(既 設)
	交通機能用地 (臨港道路) (既 設)
	その他の用地 (既 設)
	施 設 撤 去 (今回計画)

