

令和4年度

第2回静岡県環境審議会温泉部会


議 案 書

(温泉法第32条の規定に基づく許可申請関係)

静岡県健康福祉部

(生活衛生局衛生課)

静岡県内市町の状況

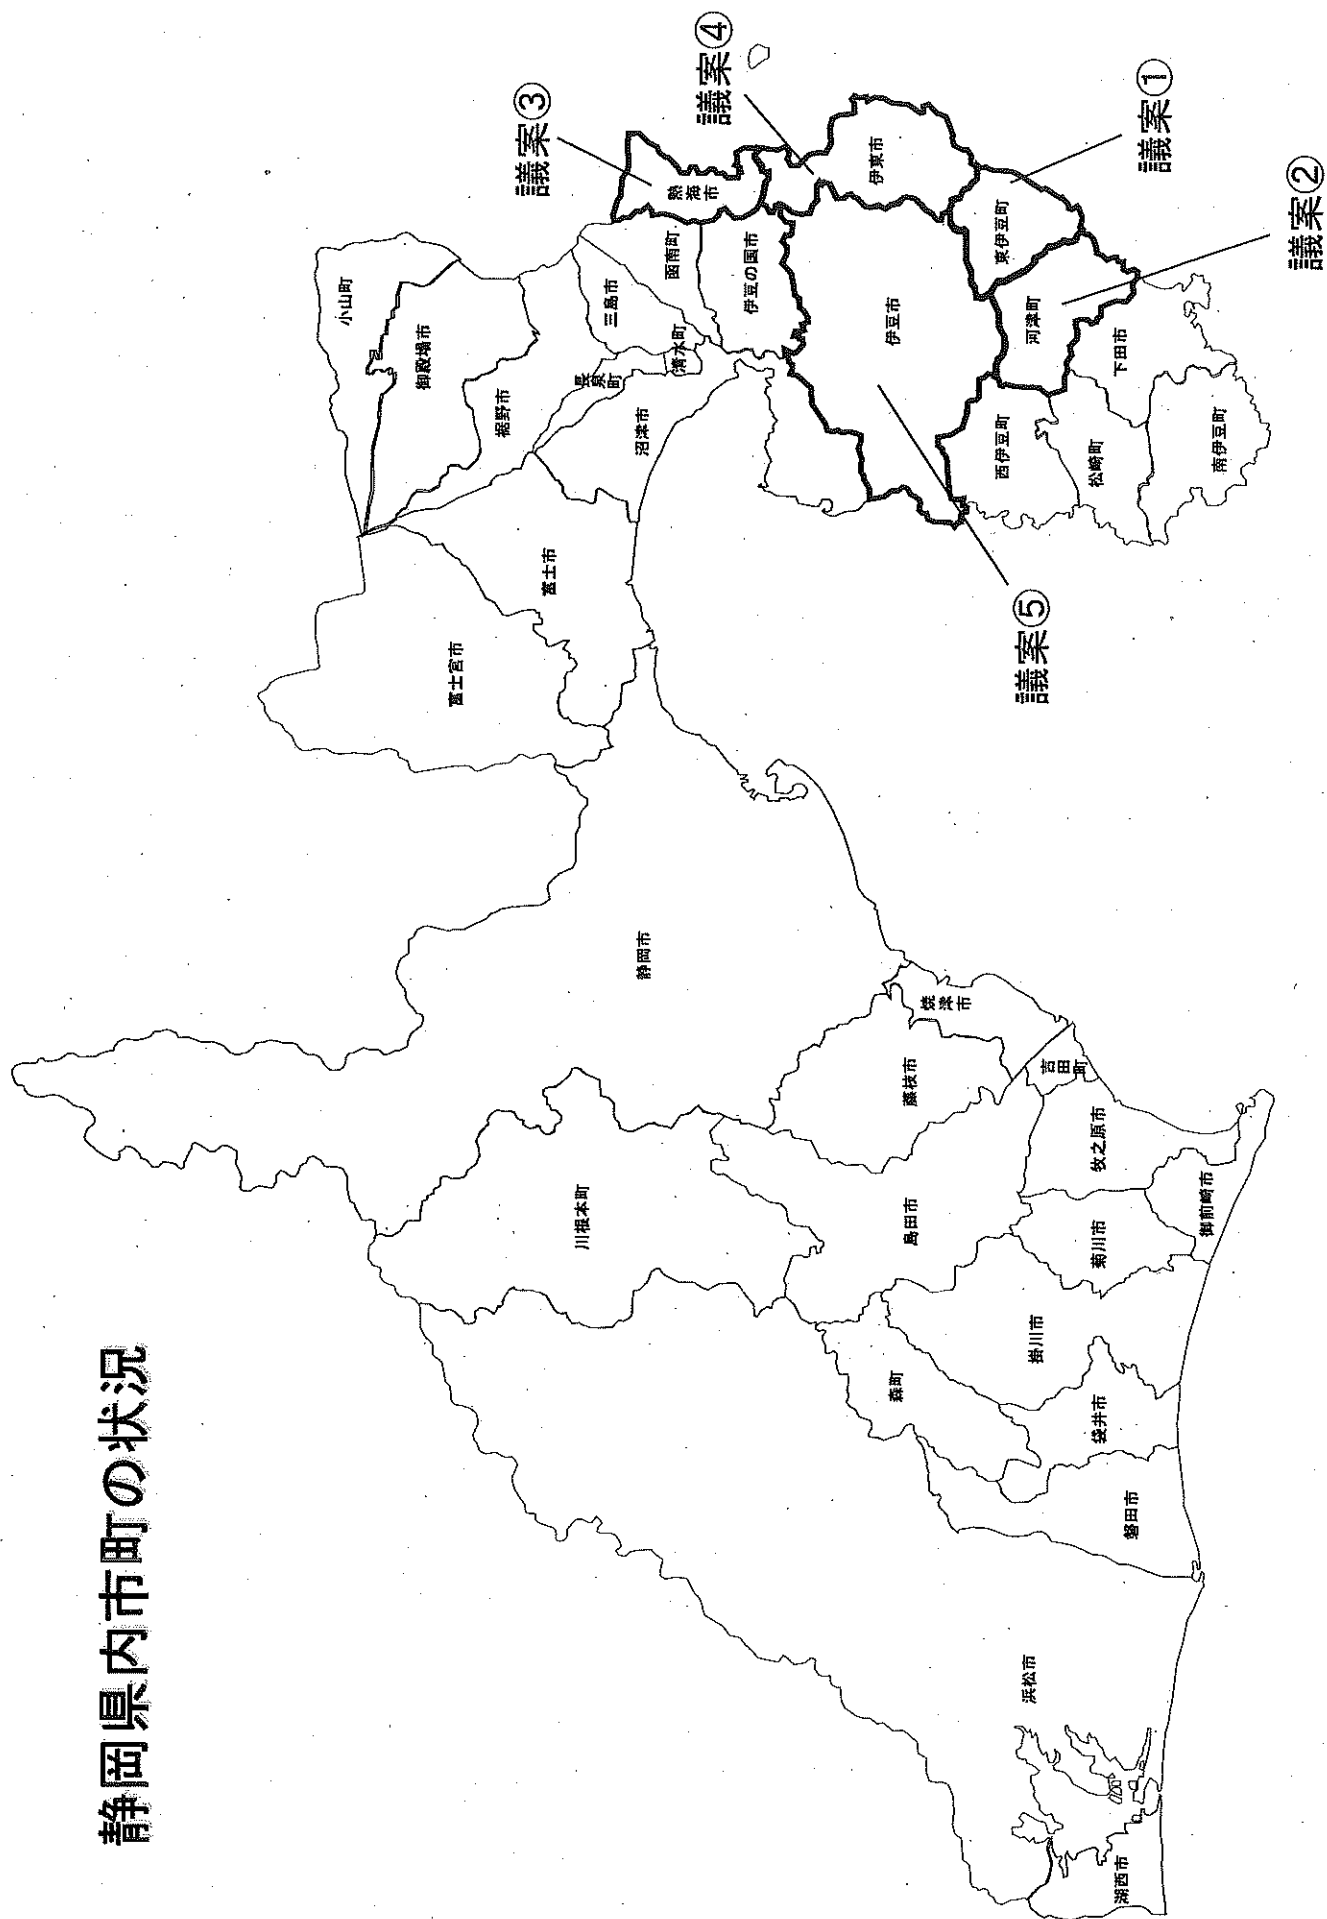

番号	行為	申請者名	申請箇所	概要	備考
1	動力装置	東京都新宿区歌舞伎町2丁目44番1号 株式会社ミドルウッド	賀茂郡東伊豆町奈良本●●●●●	保護地域 エアリフトポンプ 3.7kw ●●●0/分	
2	動力装置	賀茂郡河津町梨本292番地1 七滝温泉供給有限会社	賀茂郡河津町梨本●●●●●	準保護地域 水中ポンプ 3.7kw ●●●0/分	
3	動力装置	熱海市中央町1番1号 熱海市	熱海市西山町●●●●●	準保護地域 水中ポンプ 3.7kw ●●●0/分	
4	動力装置	神奈川県横浜市港南区芹が谷1-38-17 株式会社南海電設	伊東市吉田●●●●●	準保護地域 水中ポンプ 15kw ●●●/分	
5	動力装置	伊豆市修善寺1146-2 修善寺温泉事業協同組合	伊豆市修善寺●●●●●	保護地域 水中ポンプ 3.7kw ●●●0/分	


動力装置許可申請


議案番号	1		(賀茂保健所)			
申請者の住所 氏名	東京都新宿区歌舞伎町2丁目44番1号 株式会社ミドルウッド					
工事の場所	賀茂郡東伊豆町奈良本●●					
	地目	鉱泉地	地域区分	保護地域	源泉番号	112031
申請の目的	休止泉に動力装置を設置する。					
源泉の状況	許可	S40.4.12 動力装置許可				
	掘削孔	深さ	最終口径	最終ケーシング (径×深)	孔底温度	静水位
		550m	100mm	100A×200m	— (℃)	— (m)
	動力	動力	動力装置種類	ポンプ仕様	揚湯管 (径×深)	温度
7.5kw		エアリフトポンプ	型式 不明	—	—	180
申請内容	動力	動力装置種類	ポンプ仕様	揚湯管 (径×深)	温度	揚湯量
	3.7Kw	エアリフトポンプ	型式 S8AB L型空冷 2段	65A×120m エアー管15A×77m	●●℃	●●
揚湯試験	揚湯試験時				●●℃	●●
利用施設の状況	申請者が経営するホテルの浴用として温泉を供給する。					
参考事項	源泉番号	別紙のとおり				
	付距離 (m)					
	近深度 (m)					
	の動力 (種類)					
	出力 (kw)					
状況	温度 (℃)					
	揚湯量 (ℓ/分)					
組合意見	組合意見	異議なし				
	事務局意見	申請どおり許可する。				
	記事					
審議会意見						

動力装置許可申請

議 案 番 号		1			
付 近 の 状 況	源 泉 番 号	112001	112002	112003	112004
	距 離 (m)	130	115	35	111
	深 度 (m)	0	15.2	450	290
	動 力 (種 類)	—	—	—	—
	能 力 (k w)	—	—	—	—
	温 度 (° C)	—	—	● ●	● ●
	揚湯量(ℓ/分)	—	—	● ●	● ●
付 近 の 状 況	源 泉 番 号	112005	112008	112013	112016
	距 離 (m)	111	163	129	182
	深 度 (m)	300	300	350	220
	動 力 (種 類)	—	—	—	—
	能 力 (k w)	—	—	—	—
	温 度 (° C)	● ●	● ●	● ●	● ●
	揚湯量(ℓ/分)	● ●	● ●	● ●	● ●



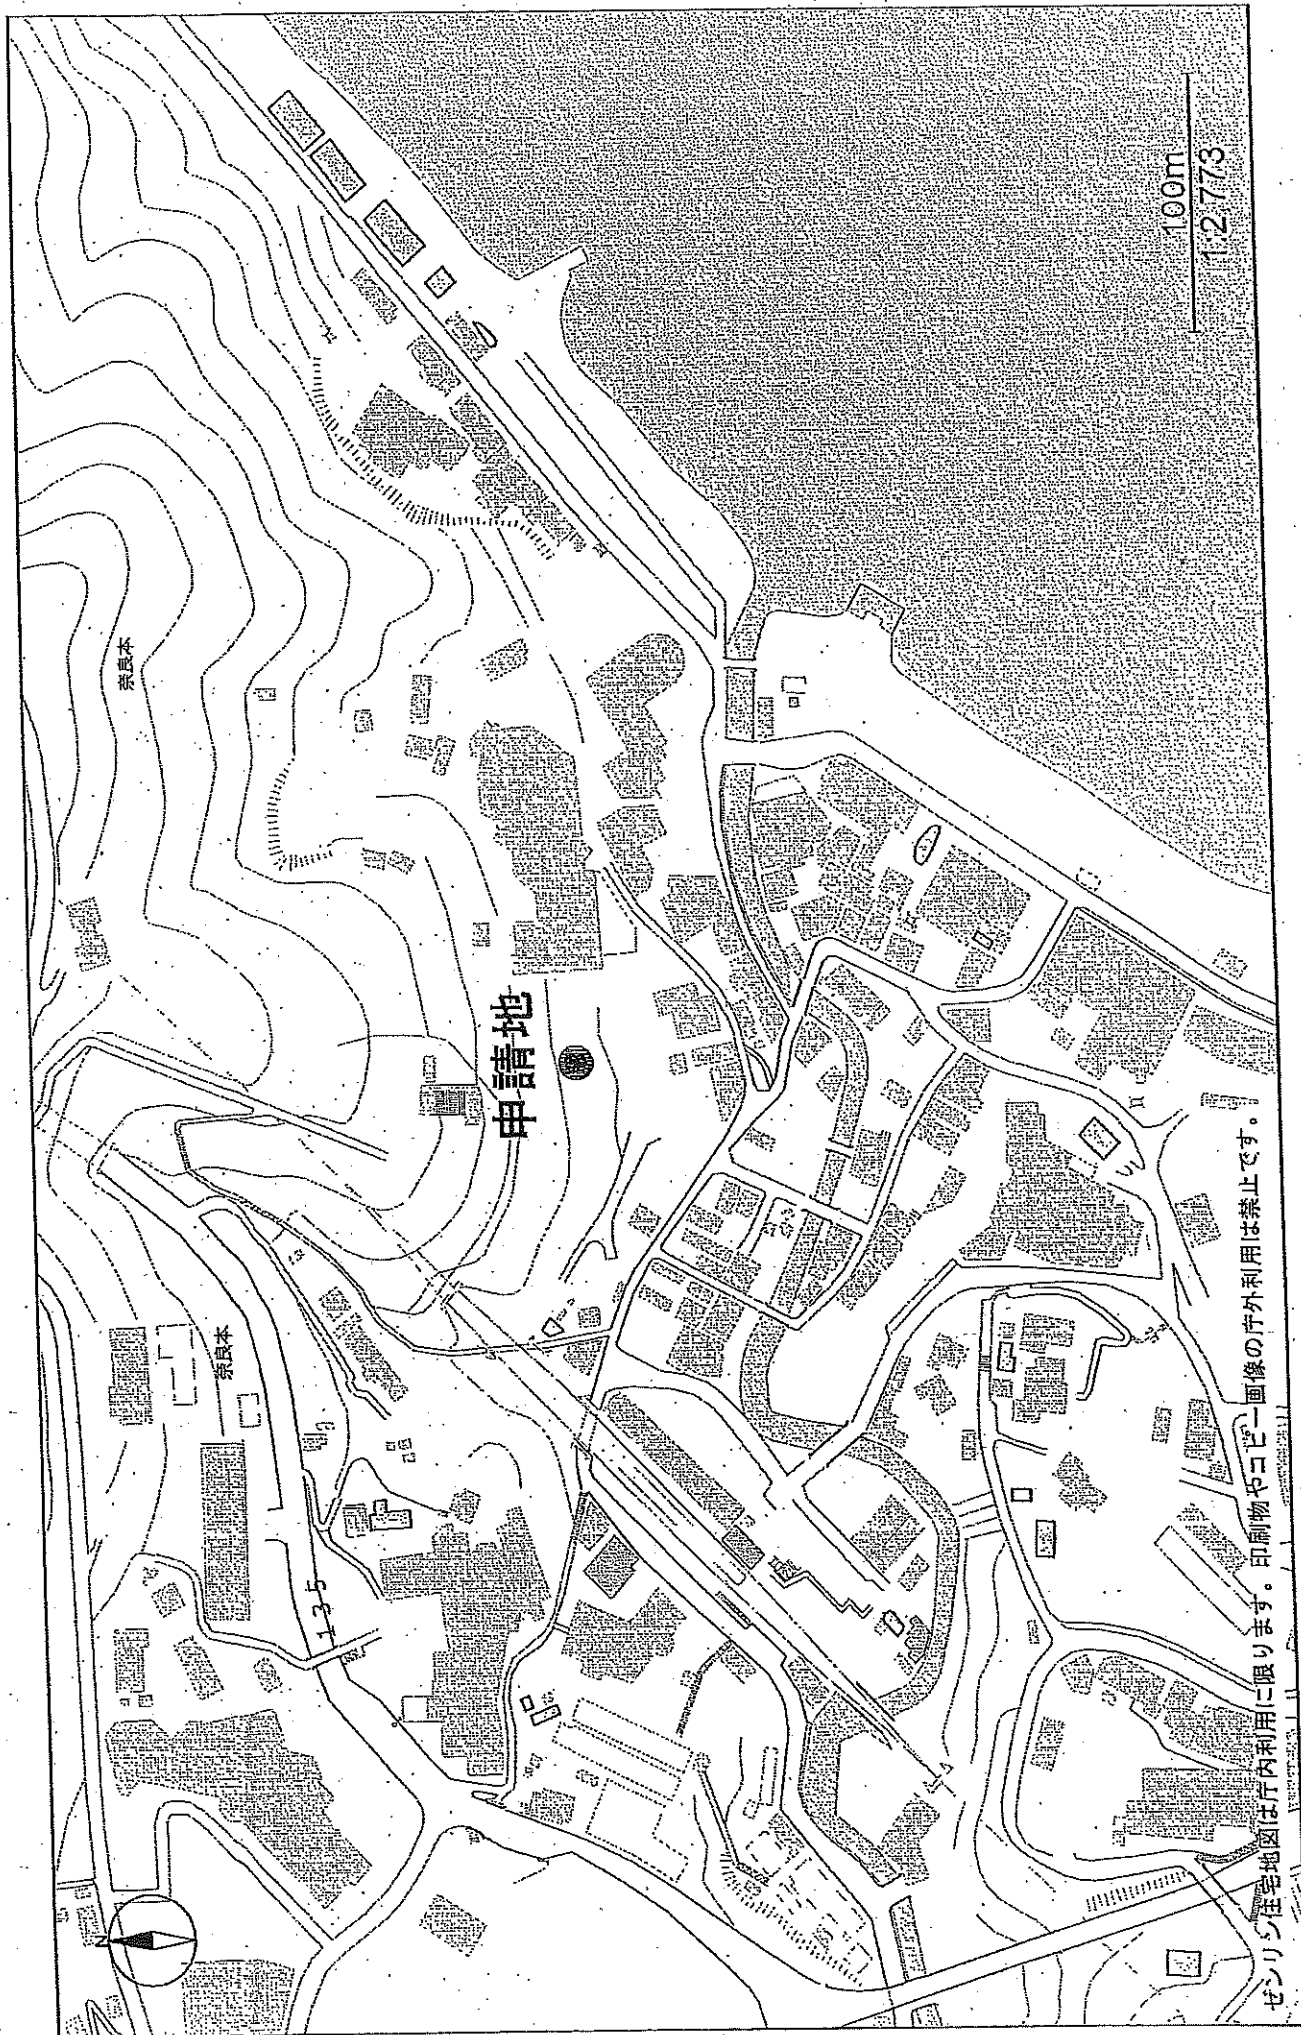


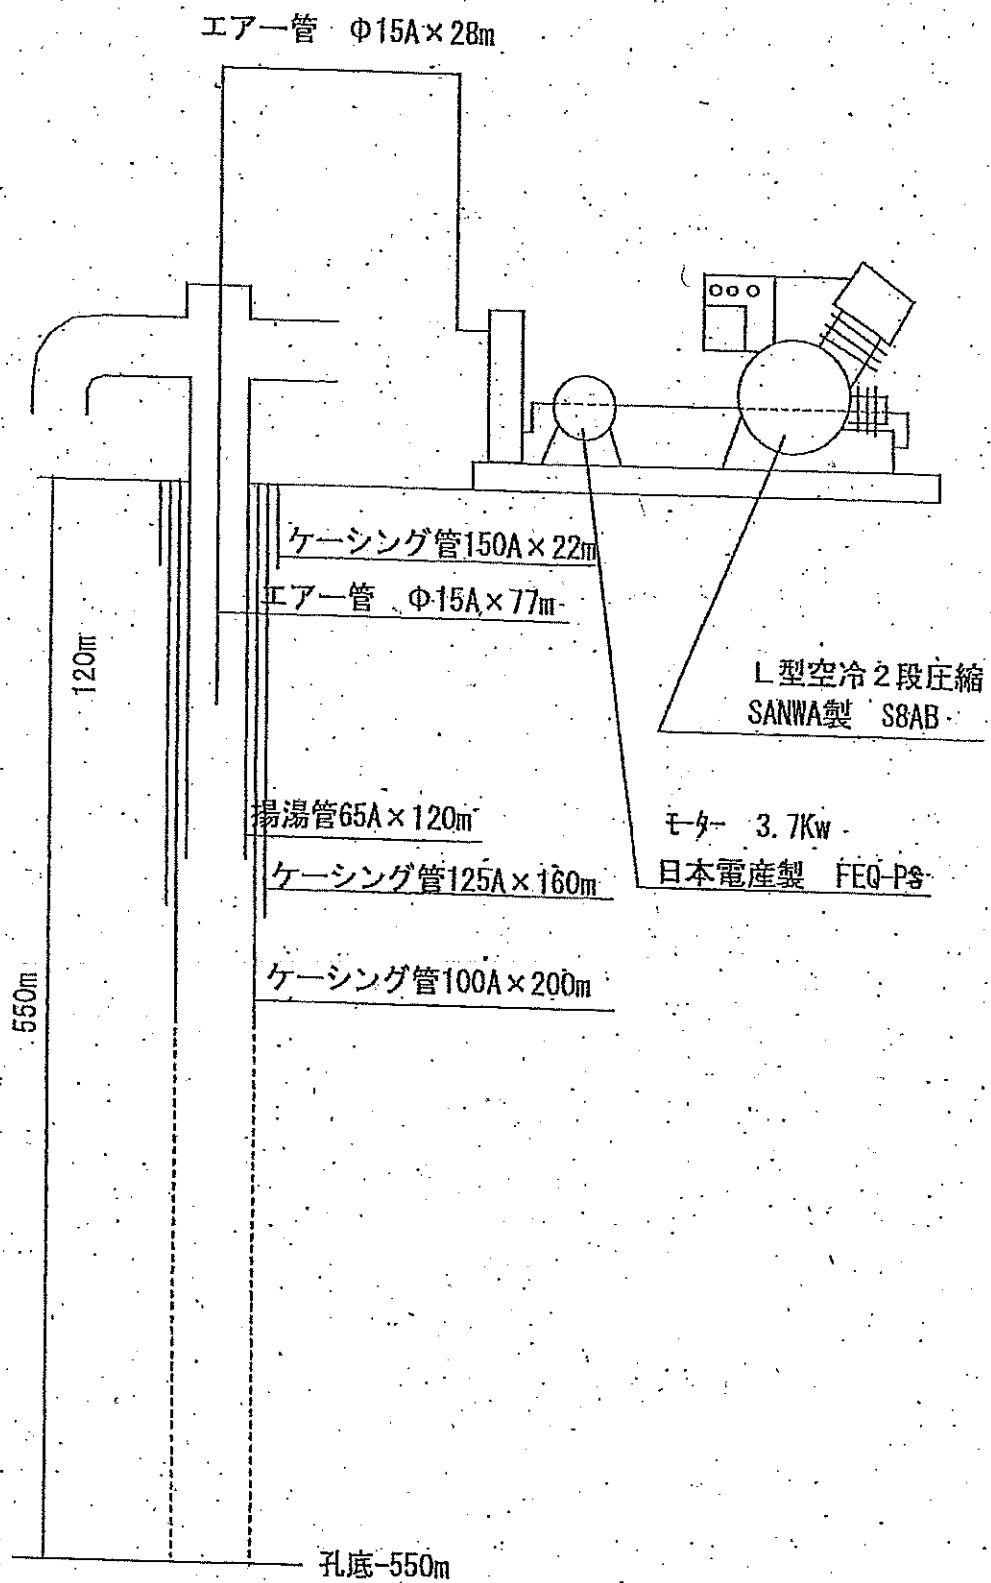


動力装置許可申請


議案番号	2		(賀茂保健所)			
申請者の住所 氏名	賀茂郡河津町梨本292番地1 七滝温泉供給有限会社					
工事の場所	賀茂郡河津町梨本●●●					
	地目	鉱泉地	地域区分	準保護地域	源泉番号	145014
申請の目的	水中ポンプのバルブ調節を行い、揚湯量を増量する。					
源泉の状況	許可	S62.3.20 動力装置許可				
	掘削孔	深さ	最終口径	最終ケーシング (径×深)	孔底温度	静水位
		500m	85	100A×200m	— (℃)	52.85 (m)
	動力	動力	動力装置種類	ポンプ仕様	揚湯管 (径×深)	温度
3.7Kw		水中ポンプ	型式 不明 段数 33段	50A×99m	—	120
申請内容	動力	動力装置種類	ポンプ仕様	揚湯管 (径×深)	温度	揚湯量
	3.7Kw	水中ポンプ	型式 DSH4VB-23-3.7 段数 23段	50A×99m	●●℃	●●
揚湯試験	揚湯試験時				●●℃	●●
利用施設の状況	契約施設の浴用として、温泉を供給する。					
付近の状況	源泉番号	145005	145007	145010	145011	
	距離 (m)	182	125	195	130	
	深度 (m)	197	200	400	435	
	動力 (種類)	タービンポンプ	水中ポンプ	水中ポンプ	—	
	出力 (kw)	5.6	3.7	3.7	—	
	温度 (℃)	●●	●●	●●	—	
	揚湯量 (ℓ/分)	●●	●●	●●	—	
参考事項	組合意見	異議なし				
	事務局意見	申請どおり許可する。				
	記事					
審議会意見						

富士・伊豆地域森林基本図 05

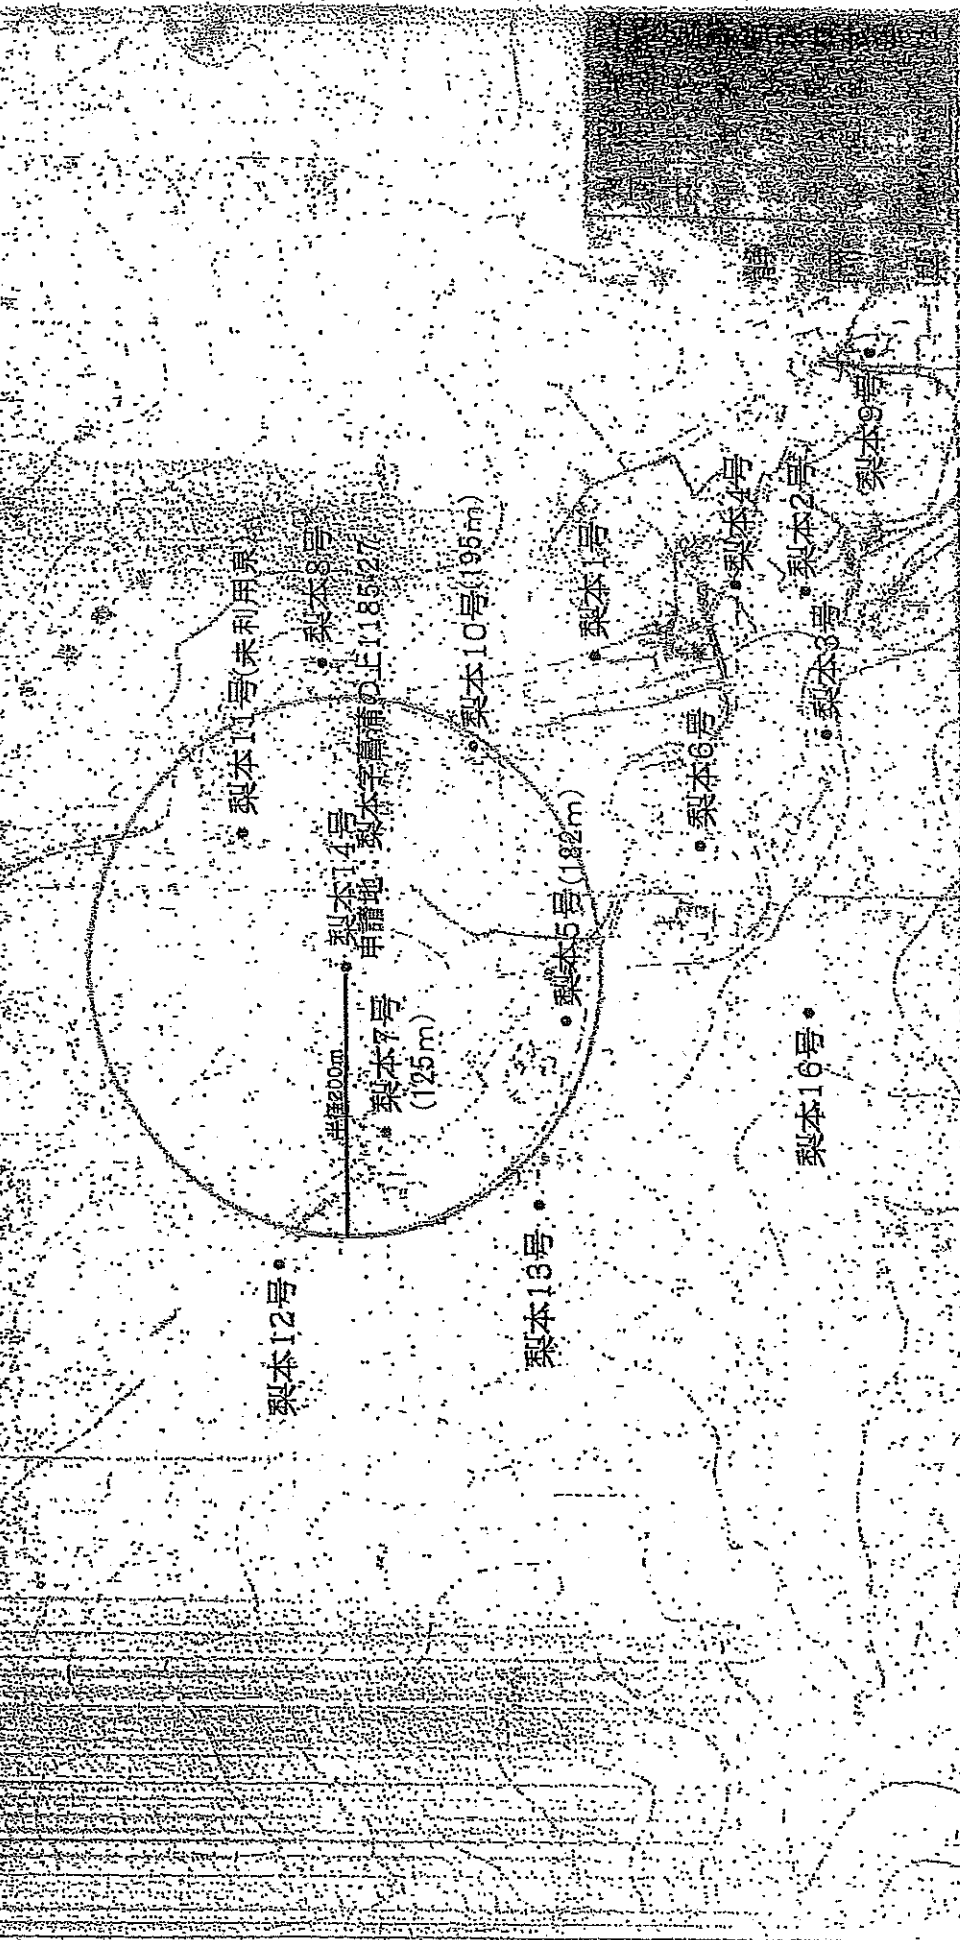

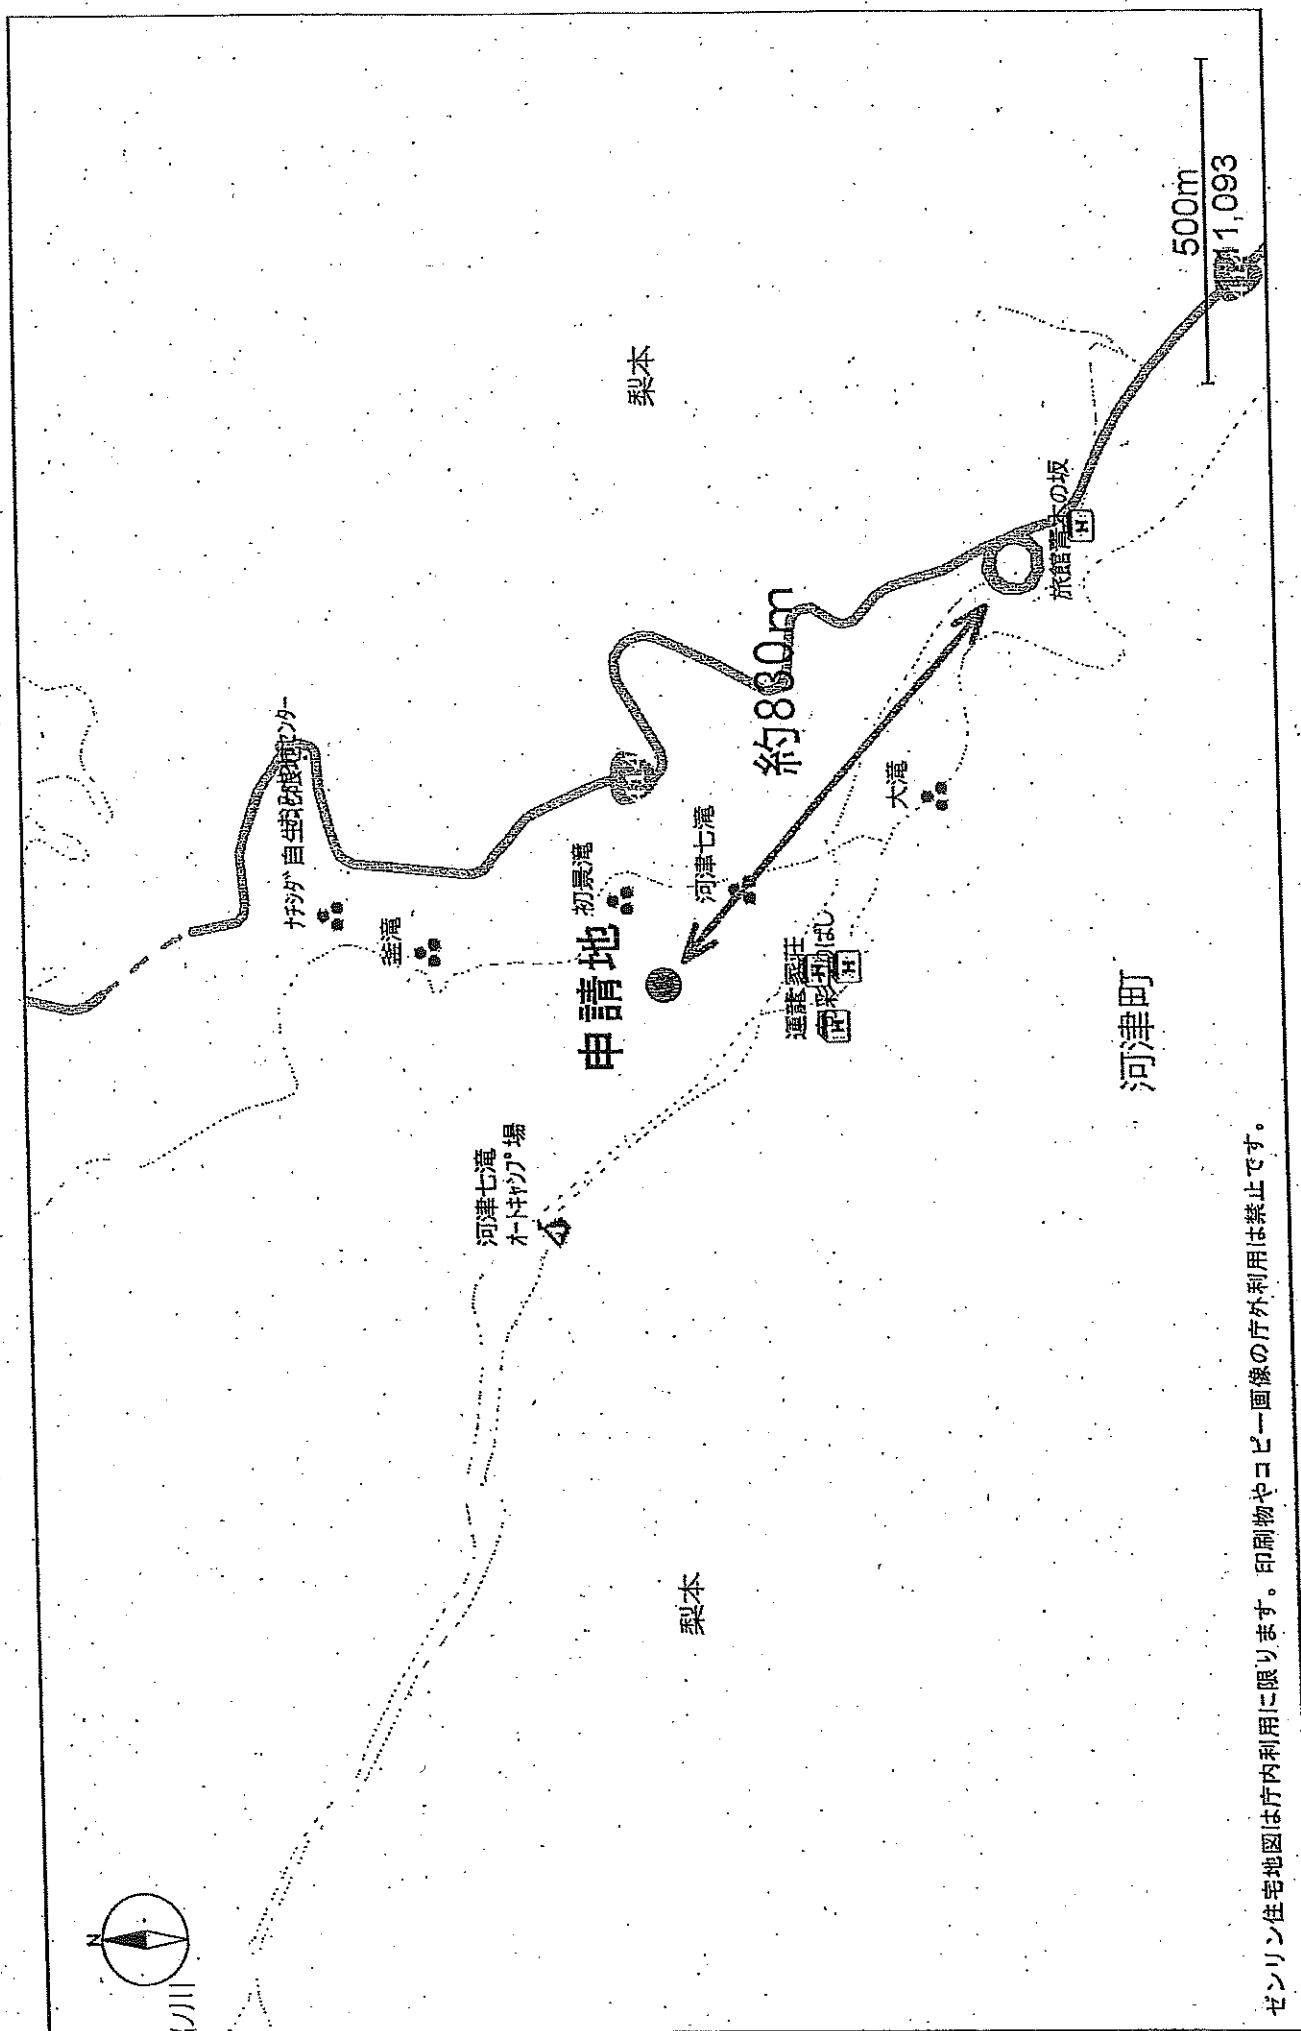


ゼンリン住宅地図は庁内利用に限ります。印刷物やコピー画像の庁外利用は禁止です。

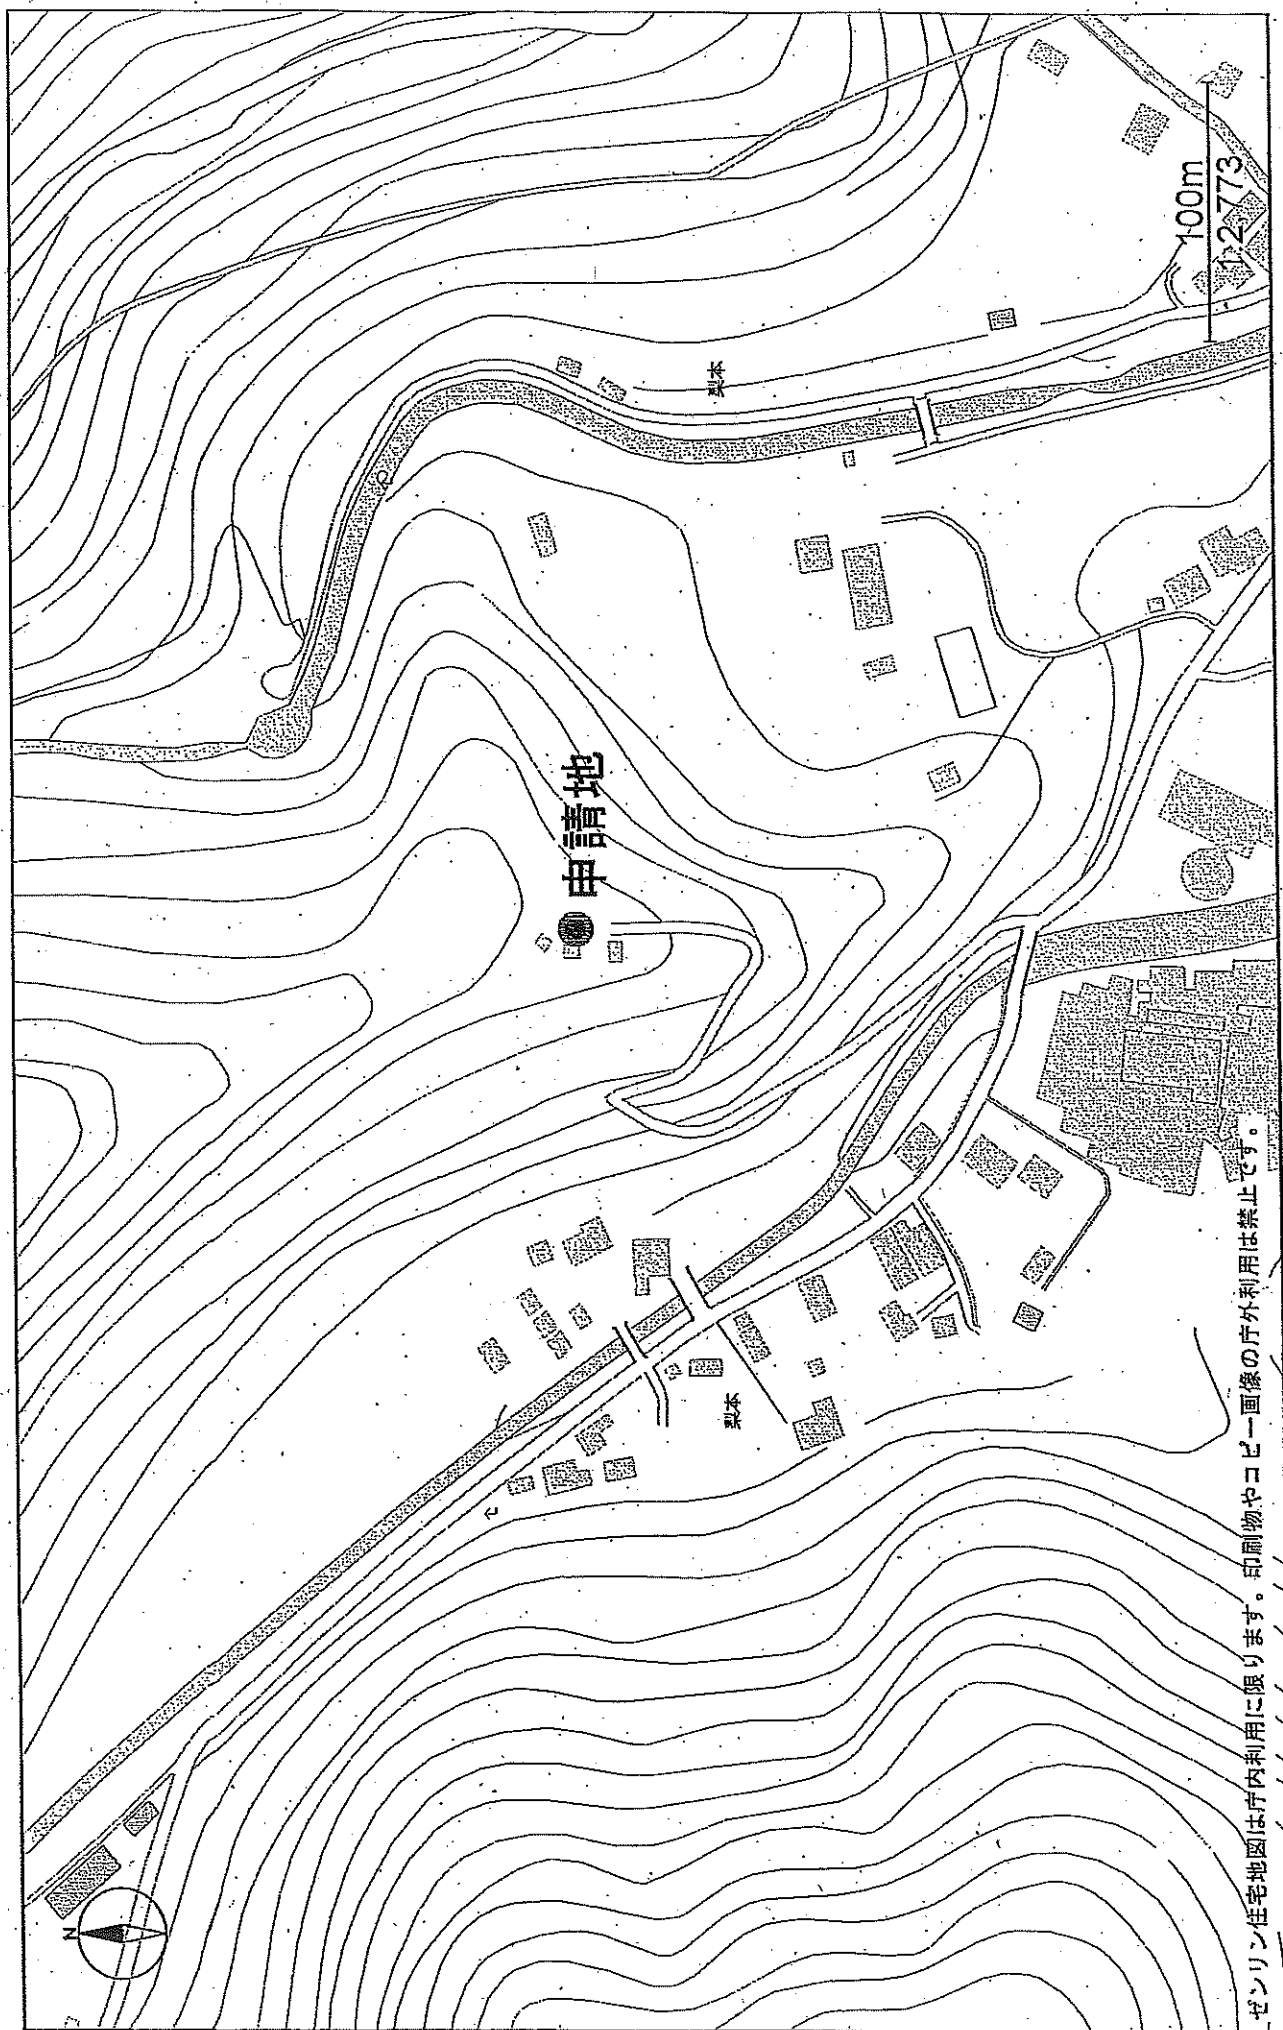

ゼンリン住宅地図は庁内利用に限ります。印刷物やコピー画像の庁外利用は禁止です。

七滝温泉供給有限会社 梨本14号泉 動力装置詳細図

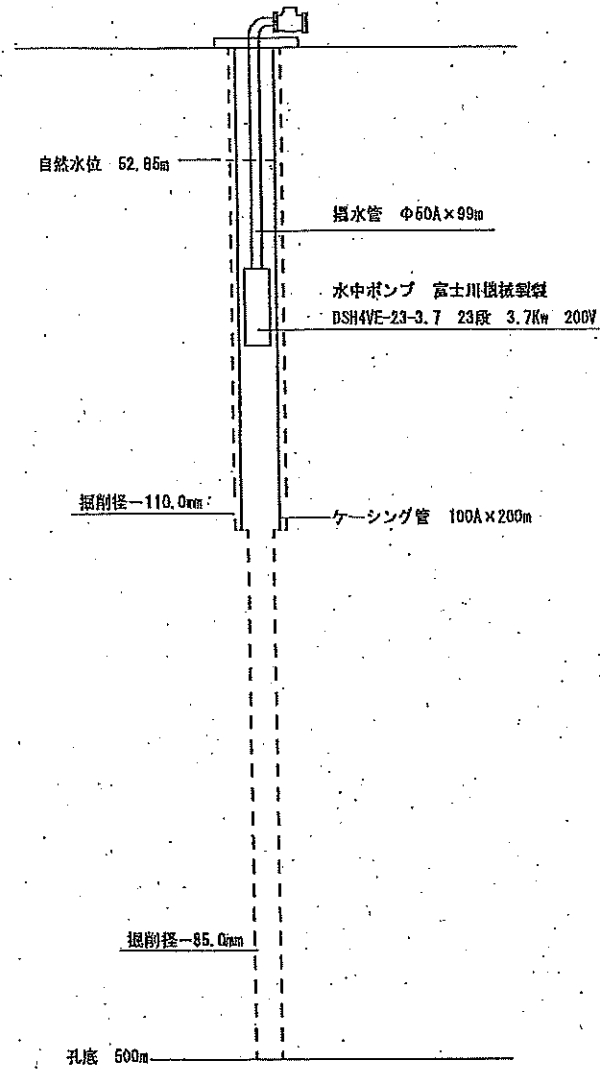



動力装置許可申請

議案番号	3		(熱海保健所)			
申請者の住所 氏名	熱海市中央町1番1号 熱海市					
工事の場所	熱海市西山町●●					
	地目	鉱泉地	地域区分	準保護地域	源泉番号	322412
申請の目的	掘削後の源泉に動力を設置する。					
源泉の状況	許可	R3.2.19 土地掘削許可				
	掘削孔	深さ	最終口径	最終ケーシング (径×深)	孔底温度	静水位
		600m	75mm	150A×300m	— (℃)	197 (m)
	動力	動力	動力装置種類	ポンプ仕様	揚湯管 (径×深)	温度
—		—	—	—	—	—
申請内容	動力	動力装置種類	ポンプ仕様	揚湯管 (径×深)	温度	揚湯量
	3.7Kw	水中ポンプ	型式 SP5A-42 段数 42段	40A×230.5m	●●℃	●●
揚湯試験	温泉分析時				●●℃	●●
利用施設の状況	市営温泉加入者の浴用に供給する。					
付近の状況	源泉番号	322191				
	付距離 (m)	63				
	深 度 (m)	583				
	動力 (種類)	エリファポン				
	出力 (kw)	11				
	温 度 (℃)	●●				
	揚湯量 (ℓ/分)	●●				
参考事項	組合意見	異議なし				
	事務局意見	申請どおり許可する。				
	記 事					
審議会意見						


源泉位置図

S=1:2500

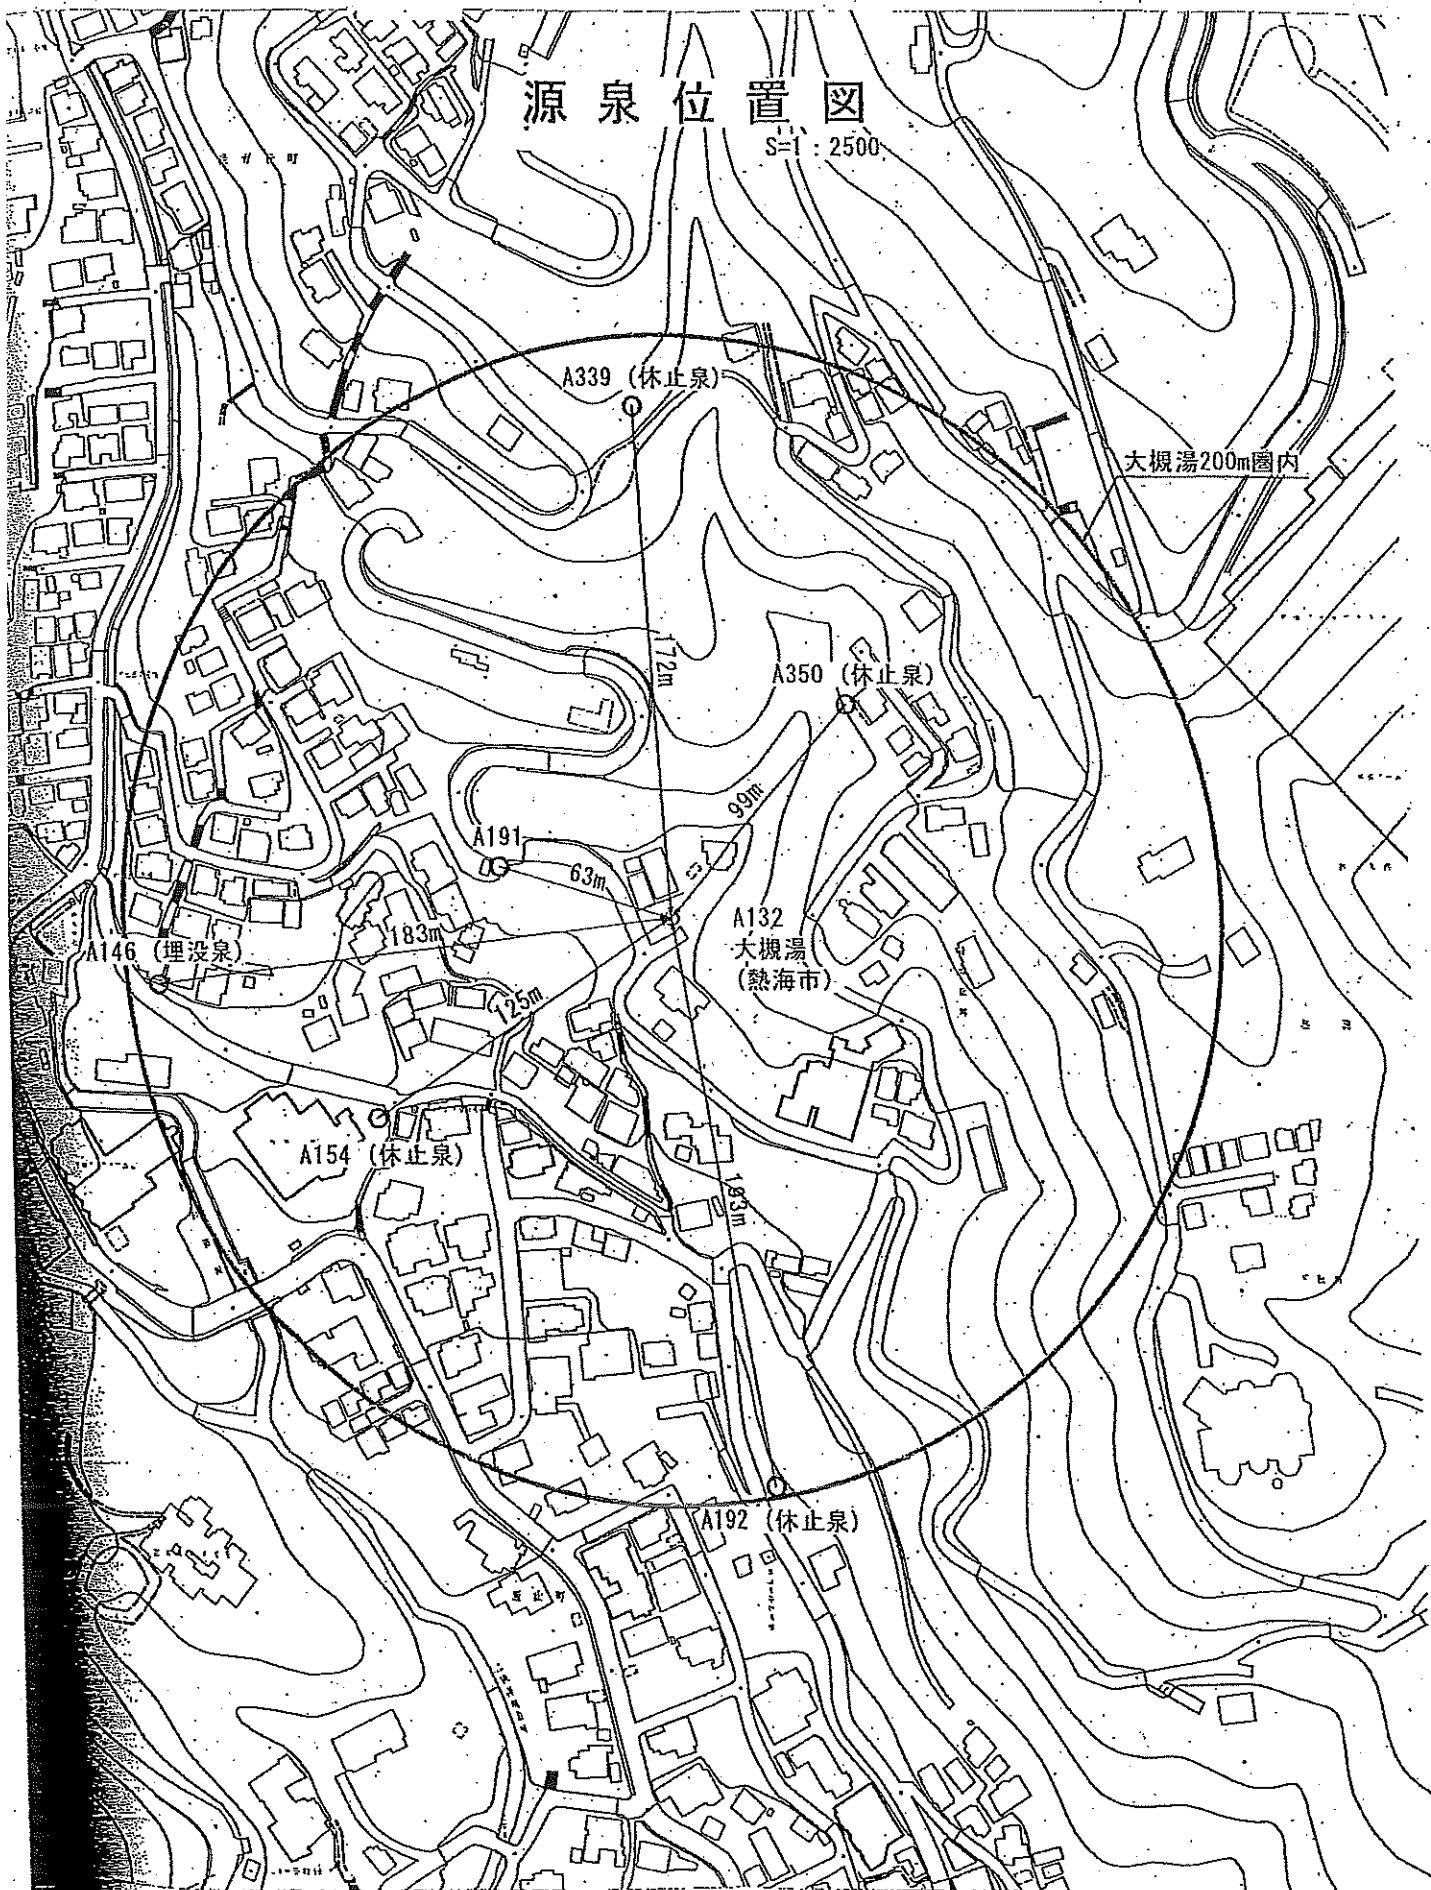

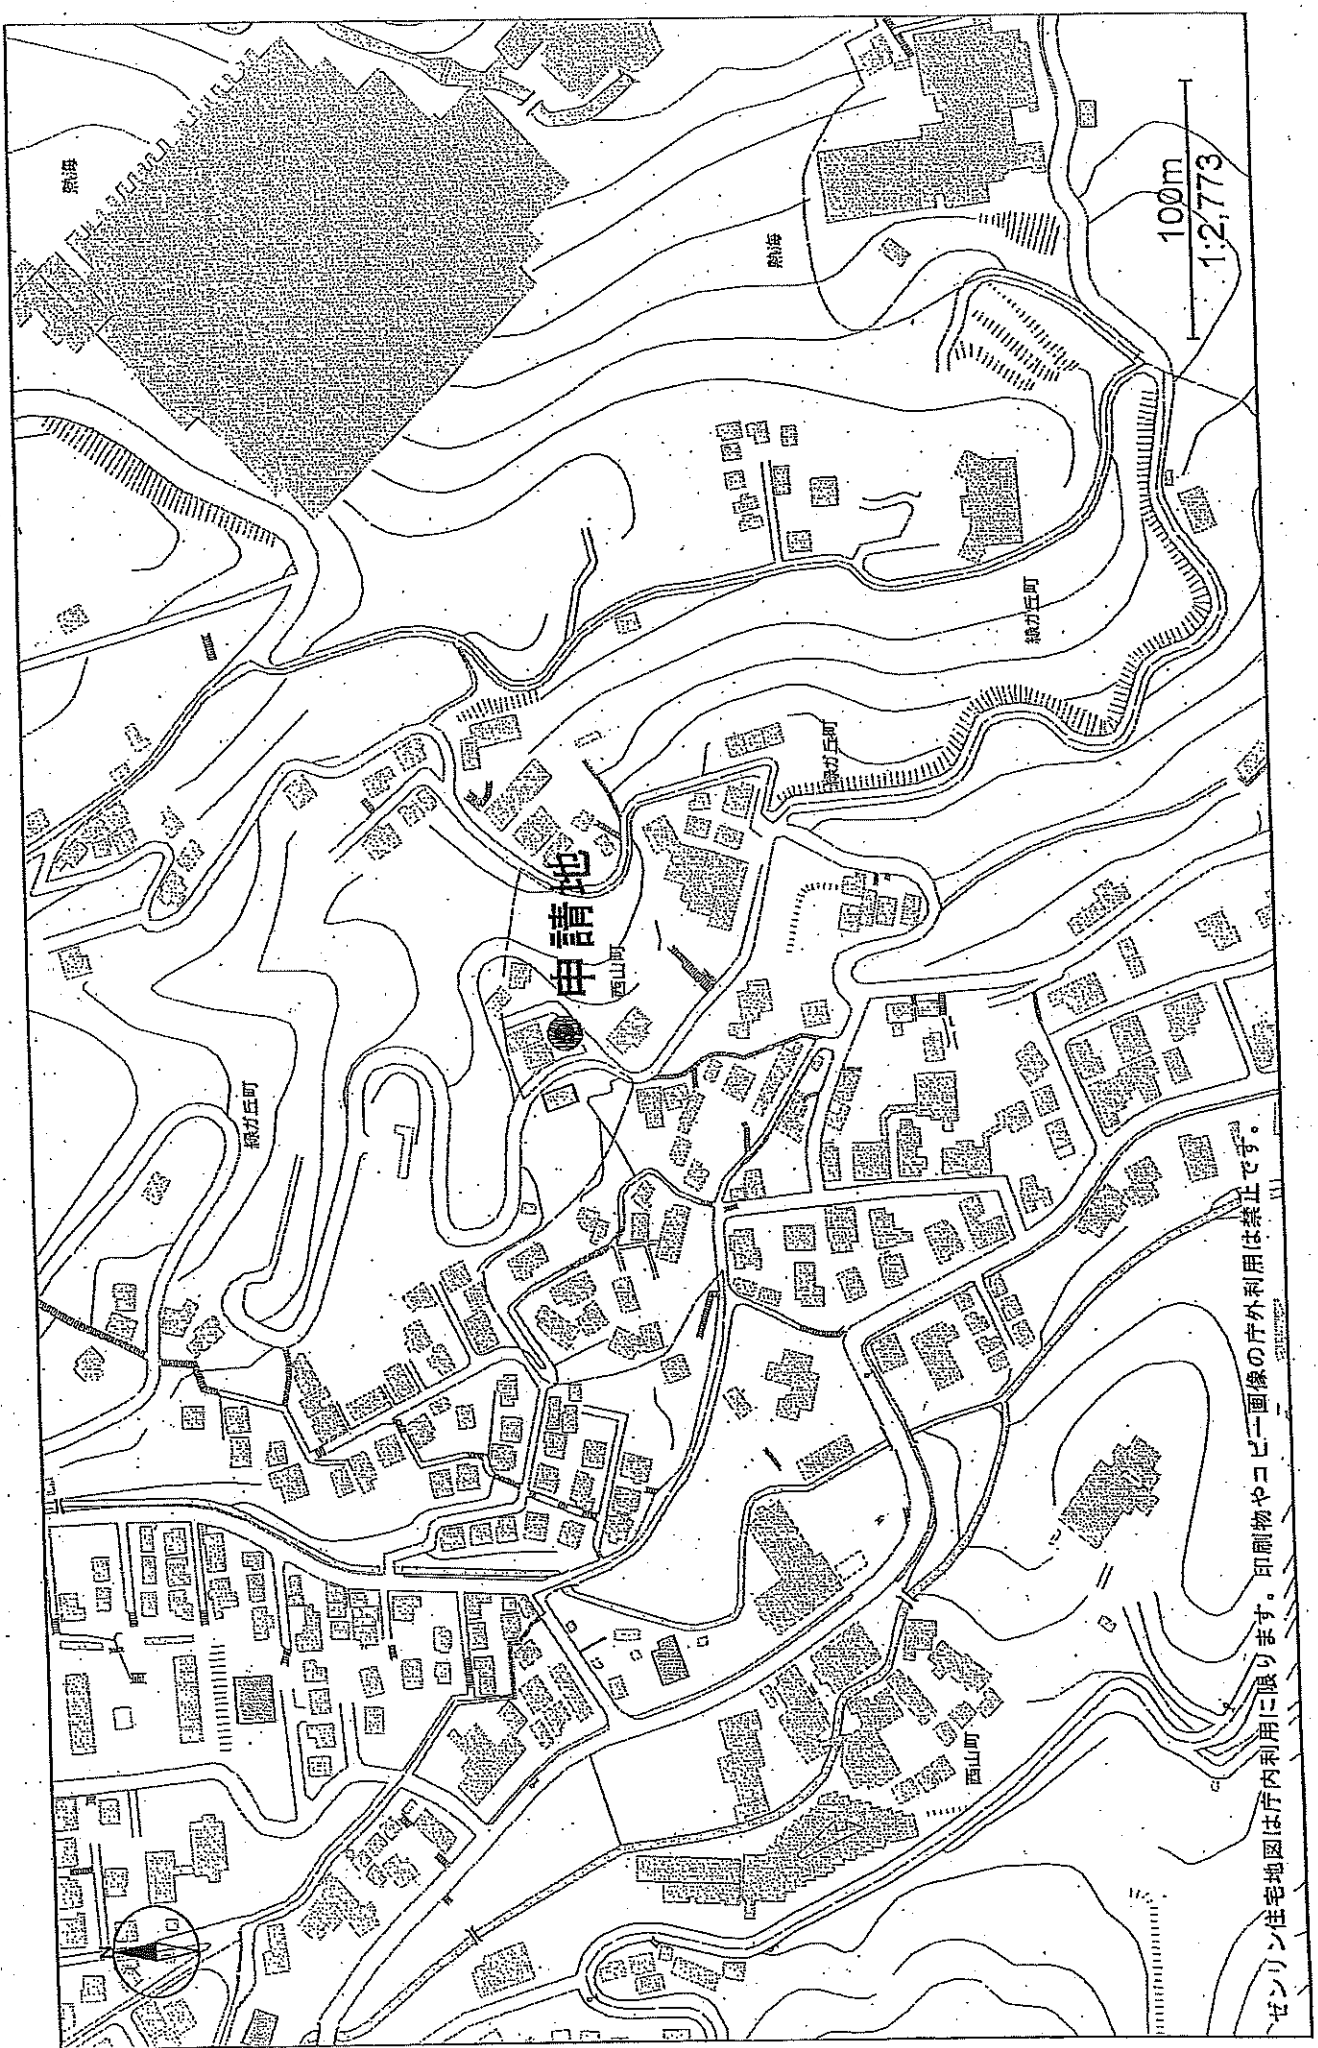


水中ポンプ挿入図

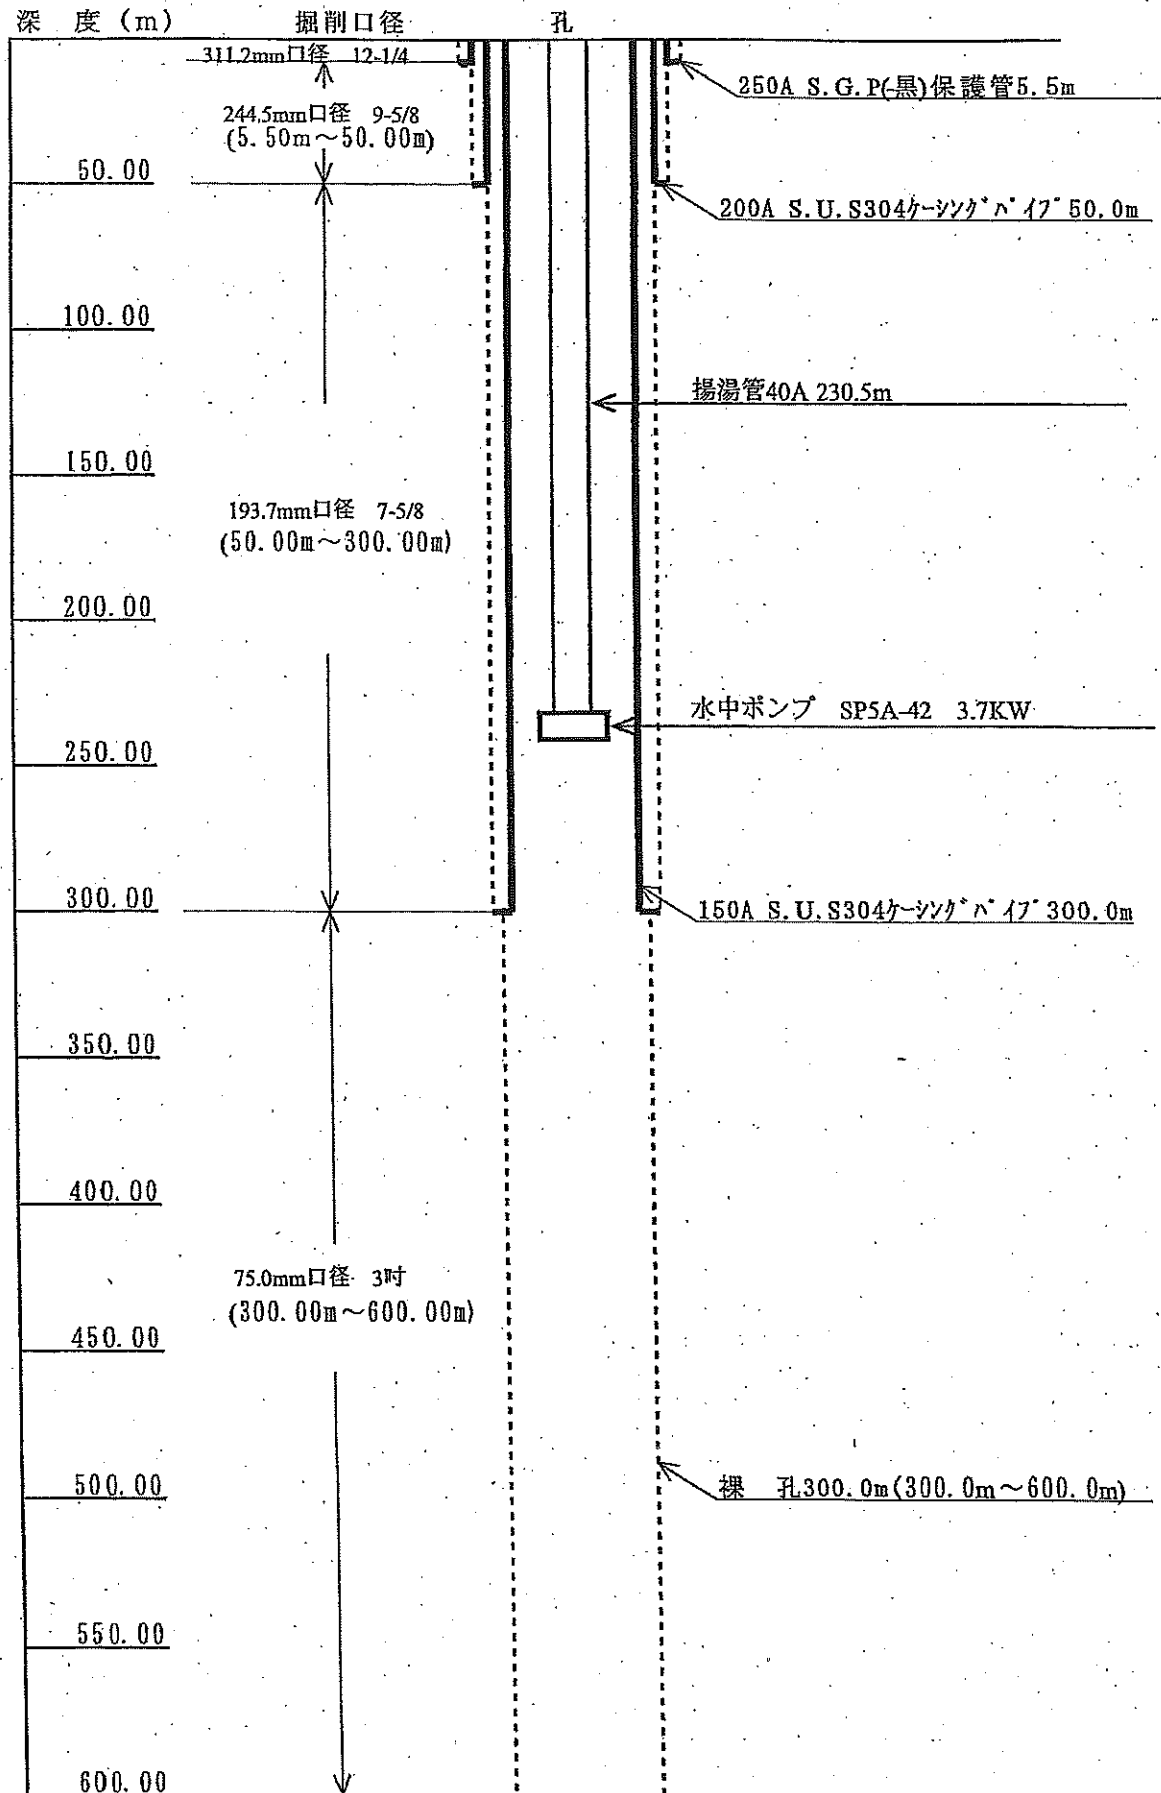

動力装置許可申請


議案番号	4	(熱海保健所)				
申請者の住所 氏名	神奈川県横浜市港南区芹が谷1-38-17 株式会社南海電設					
工事の場所	伊東市吉田●●●					
	地目	山林	地域区分	準保護地域	源泉番号	371023
申請の目的	未利用源泉に動力を設置する。					
源泉の状況	許可	H2.6.14 土地掘削許可				
	掘削孔	深さ	最終口径	最終ケーシング (径×深)	孔底温度	静水位
		735m	100mm	100A×705.25m	- (℃)	161 (m)
	動力	動力	動力装置種類	ポンプ仕様	揚湯管 (径×深)	温度
-		-	-	-	-	-
申請内容	動力	動力装置種類	ポンプ仕様	揚湯管 (径×深)	温度	揚湯量
	15Kw	水中ポンプ	型式 50BHS28-515 段数 28段	50A×252m	●●●℃	●●●
揚湯試験	揚湯試験時				●●●℃	●●●
利用施設の状況	新設予定の宿泊施設の浴用に供給する。					
付近の状況	源泉番号 距離 (m) 深度 (m) 動力 (種類) 出力 (kw) 温度 (℃) 揚湯量 (ℓ/分)	200m以内に源泉なし				
参考事項	組合意見	異議なし				
	事務局意見	申請どおり許可する。				
	記事					
審議会意見						

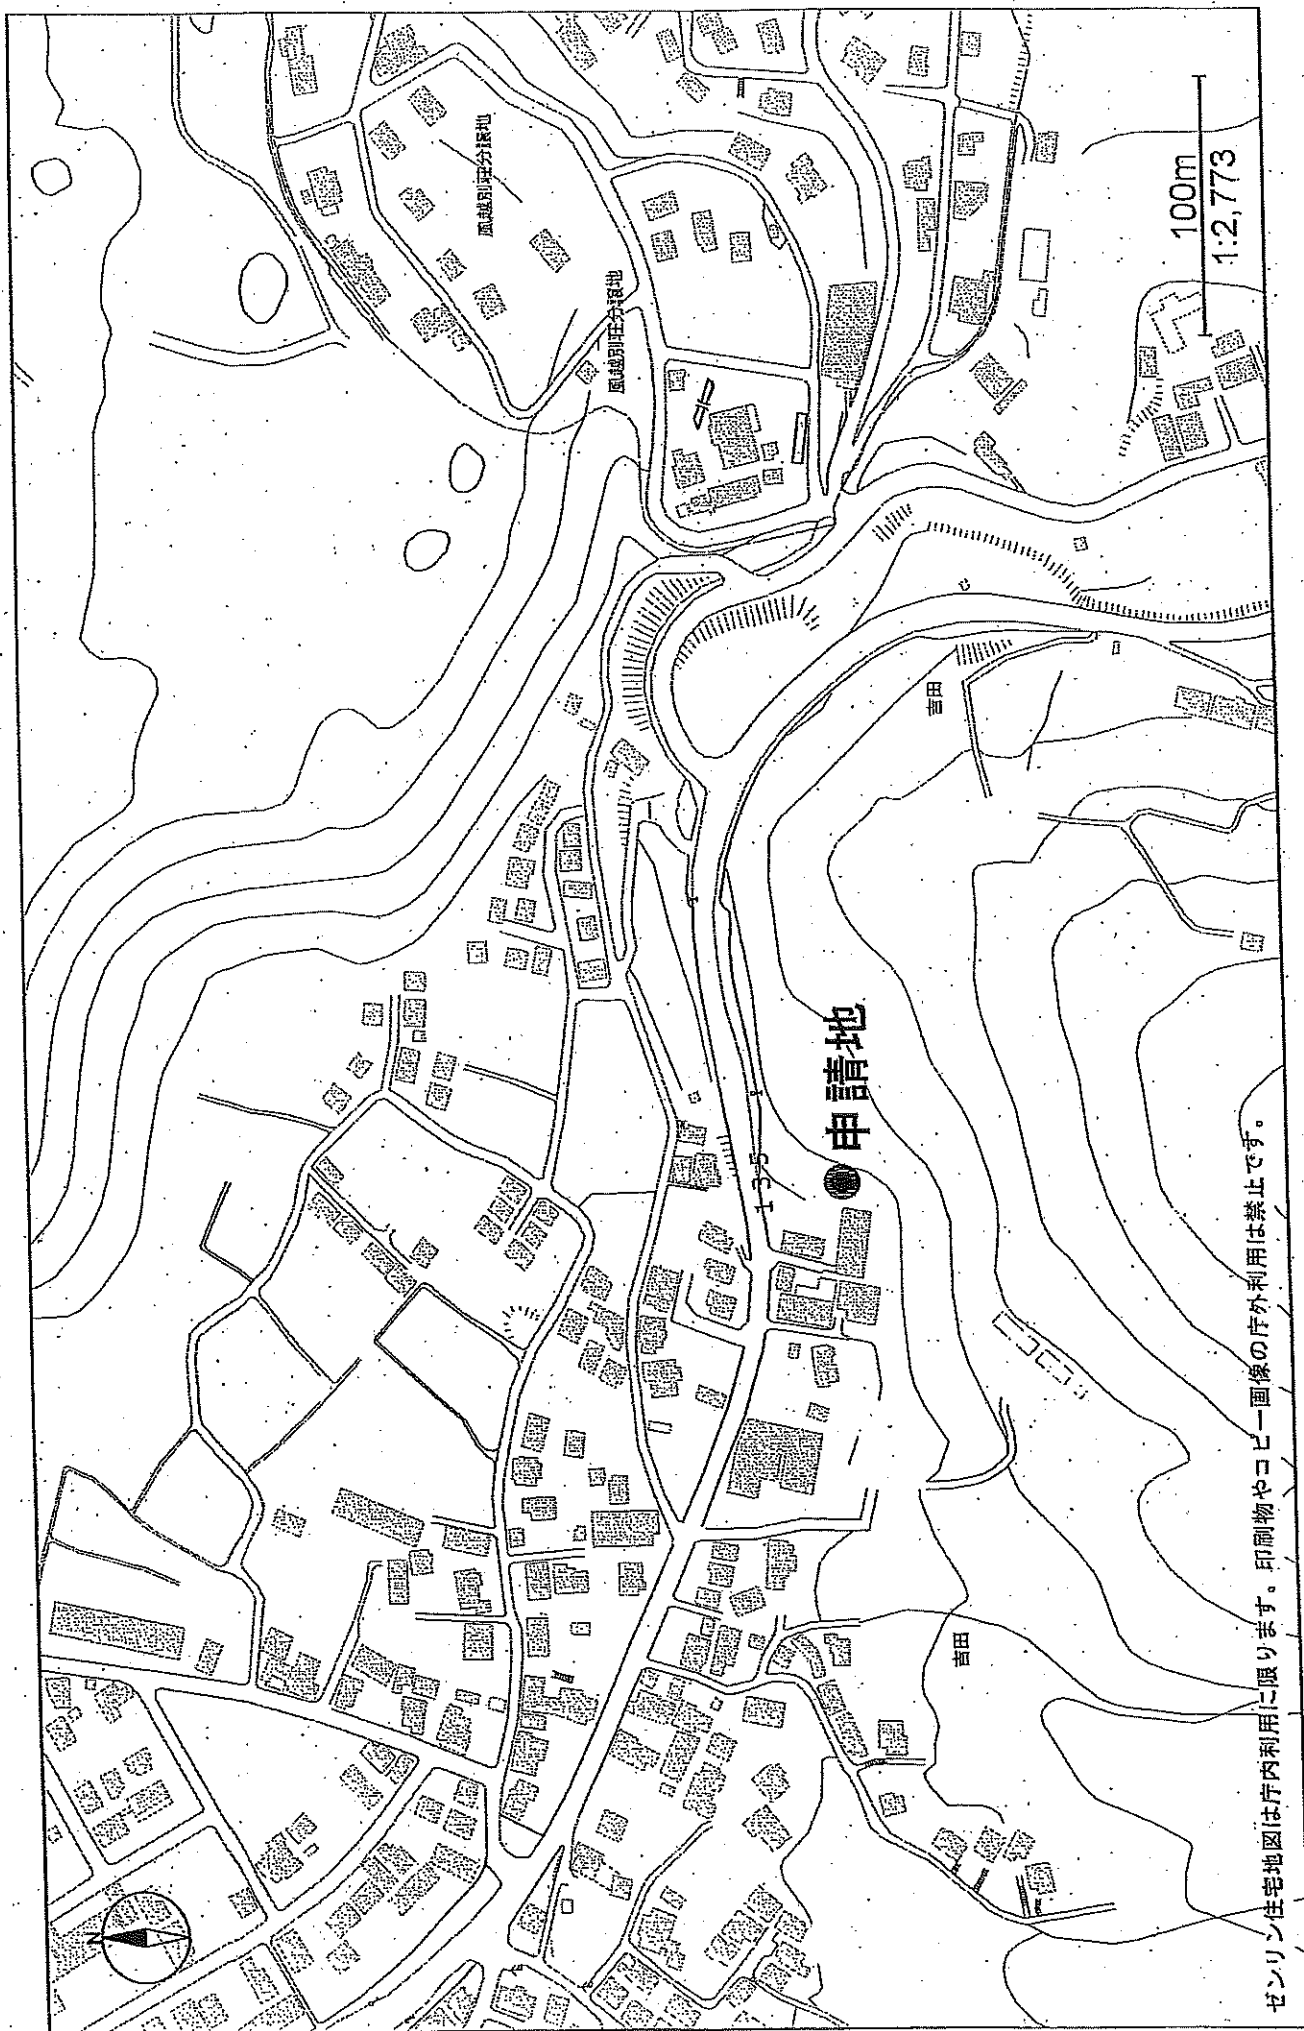

ゼンリン住宅地図は庁内利用に限ります。印刷物やコピー画像の庁外利用は禁止です。

動力申請面図

件名	小室23号源泉水中ポンプ挿入図		
源泉深度	GL-73.5m	揚湯確認日	令和4年7月21日
温度	■■■■℃	揚湯量	■■■■ℓ/分

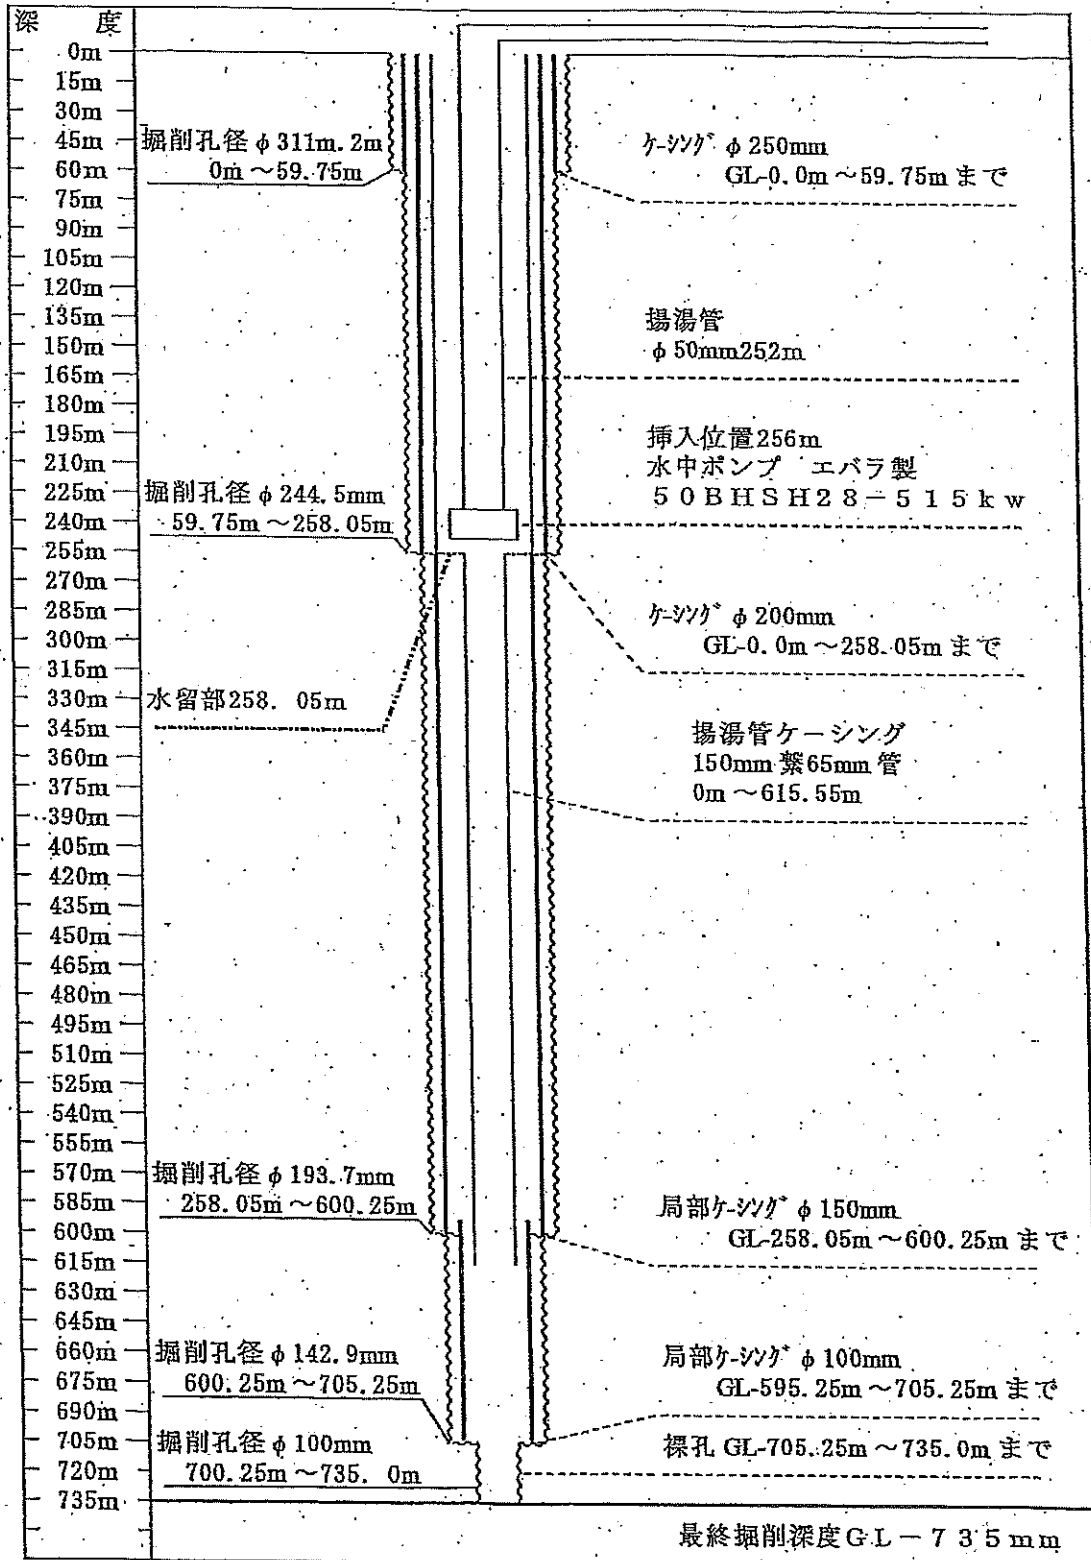


動力装置許可申請


議案番号	5	(東部保健所)				
申請者の住所 氏名	伊豆市修善寺1146-2 修善寺温泉事業協同組合					
工事の場所	伊豆市修善寺●●					
	地目	田	地域区分	保護地域	源泉番号	501059
申請の目的	エアリフトポンプから水中ポンプへ変更する。					
源泉の状況	許可	S33.4.15 土地掘削許可 S35.12.12 動力装置許可				
	掘削孔	深さ	最終口径	最終ケーシング (径×深)	孔底温度	静水位
		300m	100.0mm	100mm×123.33m	- (℃)	52.6 (m)
	動力	動力	動力装置種類	ポンプ仕様	揚湯管 (径×深)	温度
5.5Kw		エアリフトポンプ	型式 不明 横型複筒 2段	50A×220.6m エアー管15A×216m	-	60
申請内容	動力	動力装置種類	ポンプ仕様	揚湯管 (径×深)	温度	揚湯量
	3.7Kw	水中ポンプ	型式 SP14-15 段数 15段	50A×120m	●●℃	●●
揚湯試験	揚湯試験時				●●℃	●●
利用施設の状況	集中管理により温泉を供給しており、主力源泉のバックアップ源泉として利用し、組合員施設へ温泉を安定供給する。					
付近の状況	源泉番号	別紙のとおり				
	距離 (m)					
	深度 (m)					
	動力 (種類)					
	出力 (kw)					
	温度 (℃)					
参考事項	組合意見	異議なし				
	事務局意見	申請どおり許可する。				
	記事					
審議会意見						

動力装置許可申請


議 案 番 号		5			
付 近 の 状 況	源 泉 番 号	501047	501052	501056	501060
	距 離 (m)	90	120	115	180
	深 度 (m)	300	300	0	0
	動 力 (種 類)	—	—	—	—
	能 力 (k w)	—	—	—	—
	温 度 (° C)	—	—	—	—
	揚湯量(ℓ/分)	—	—	—	—
付 近 の 状 況	源 泉 番 号	501066	501071	501083	
	距 離 (m)	150	120	190	
	深 度 (m)	500	500	650	
	動 力 (種 類)	—	—	—	
	能 力 (k w)	—	—	—	
	温 度 (° C)	—	—	—	
	揚湯量(ℓ/分)	—	—	—	

影響源泉位置図

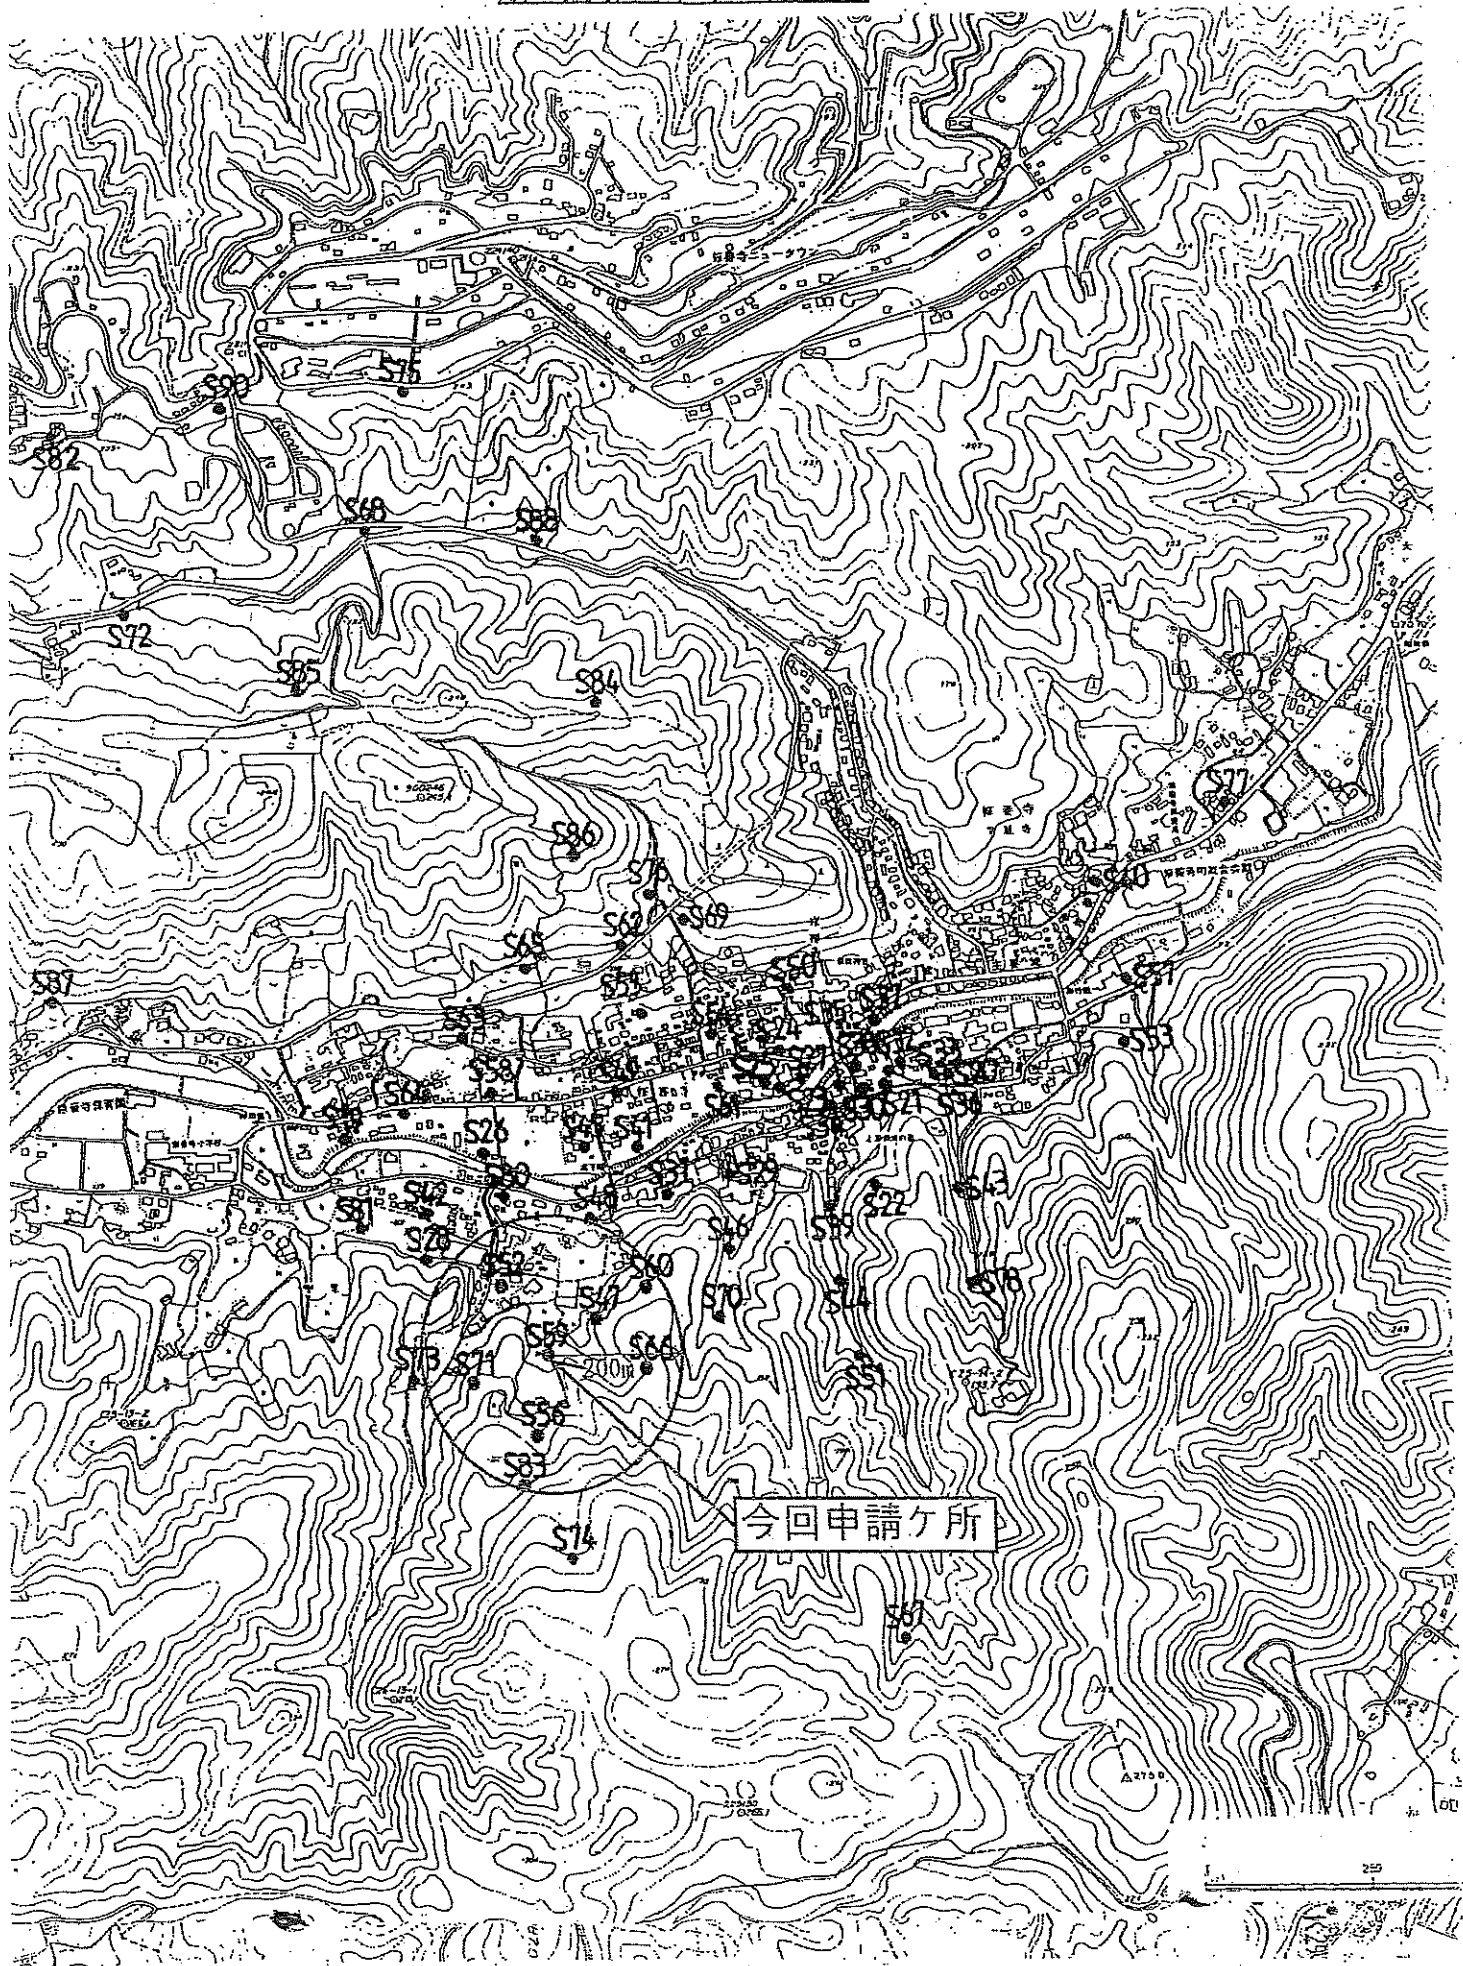

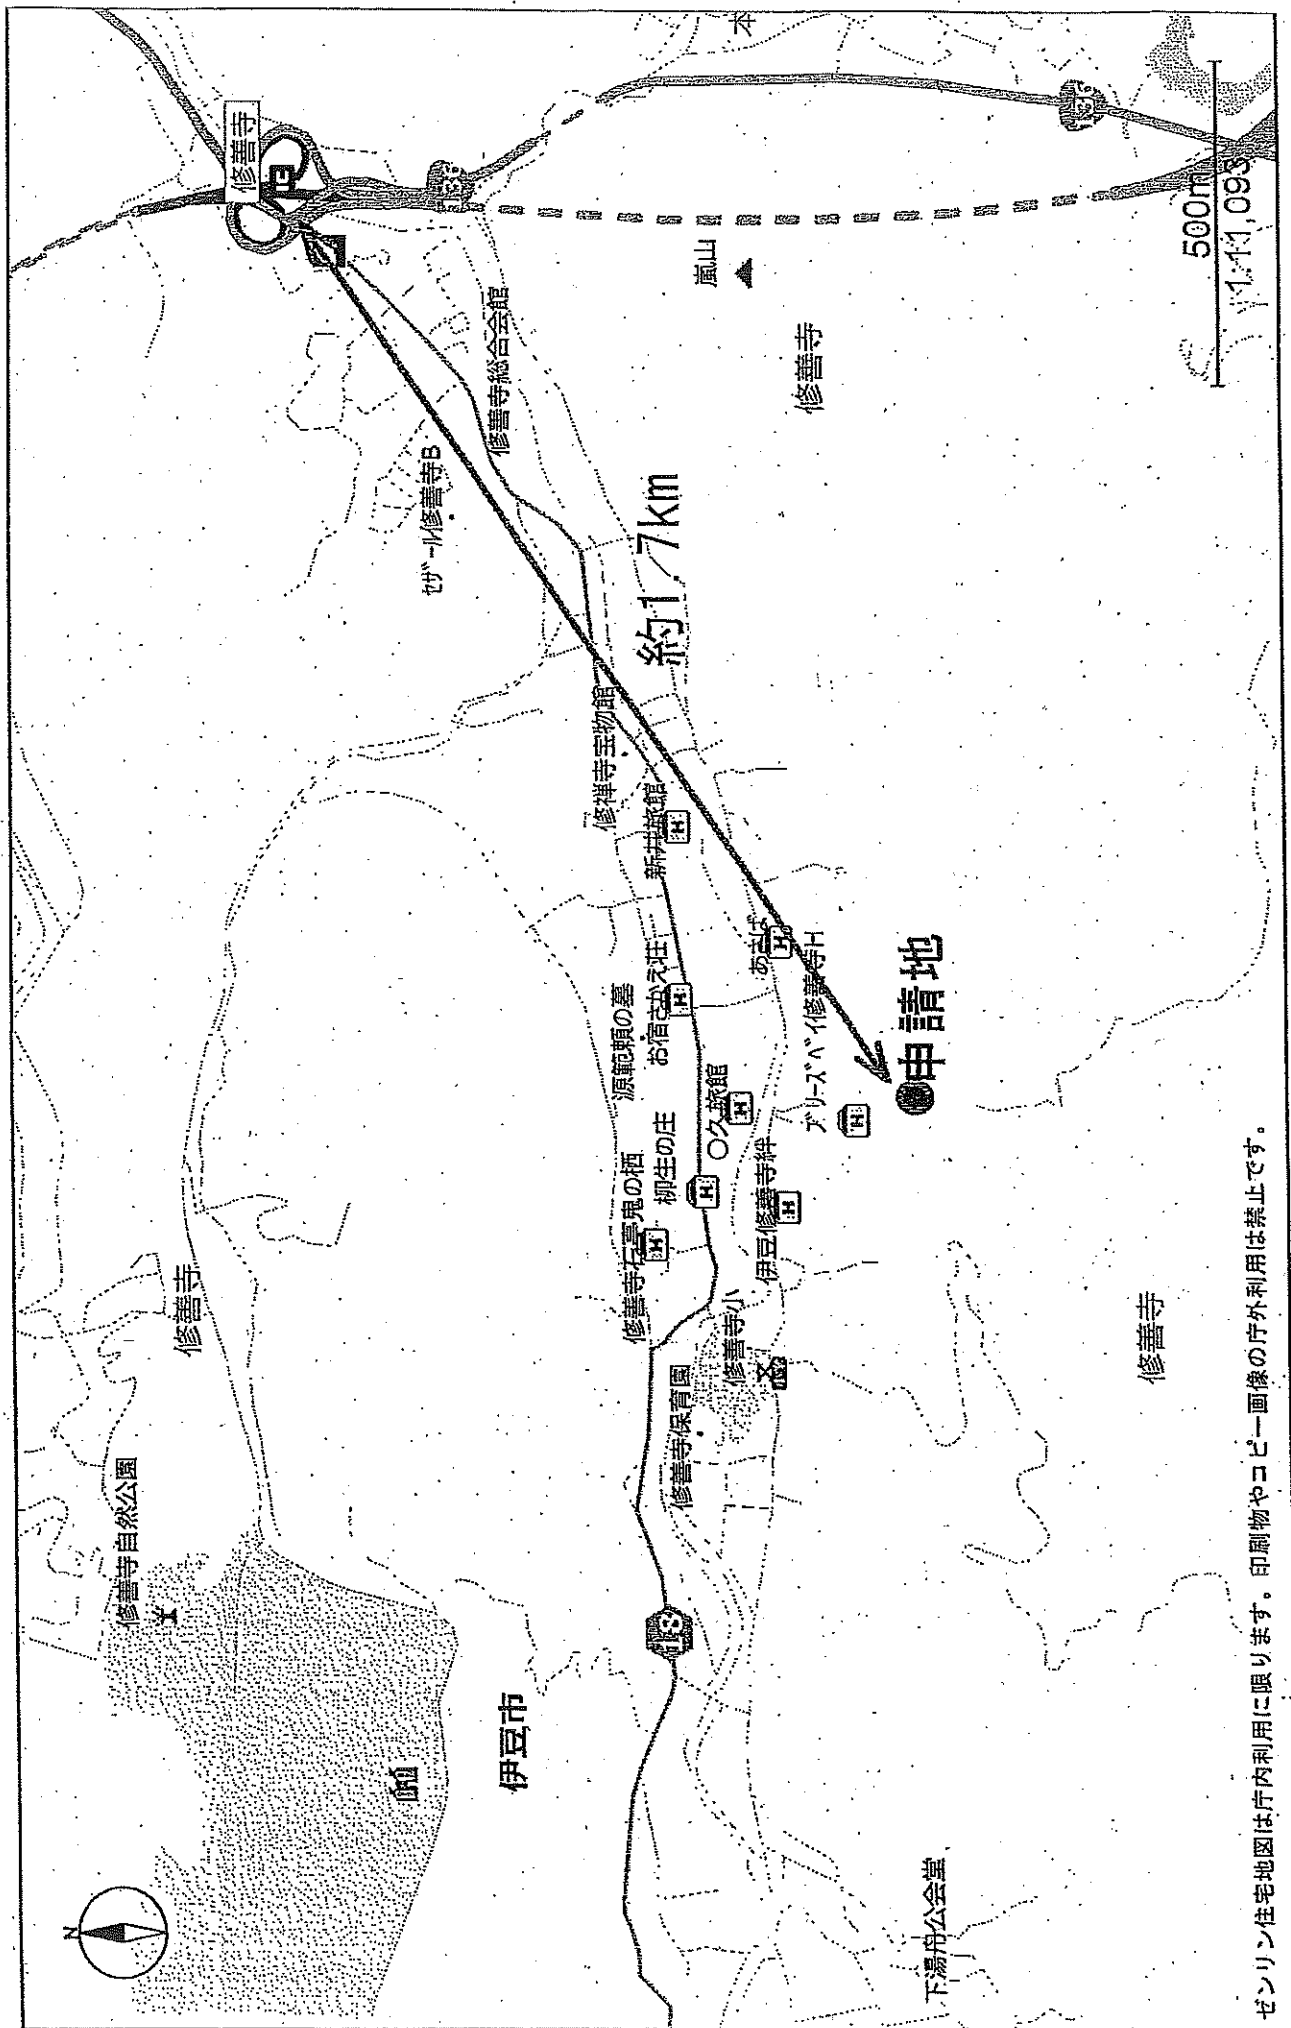

ゼンリン住宅地図は庁内利用に限ります。印刷物やコピー画像の庁外利用は禁止です。

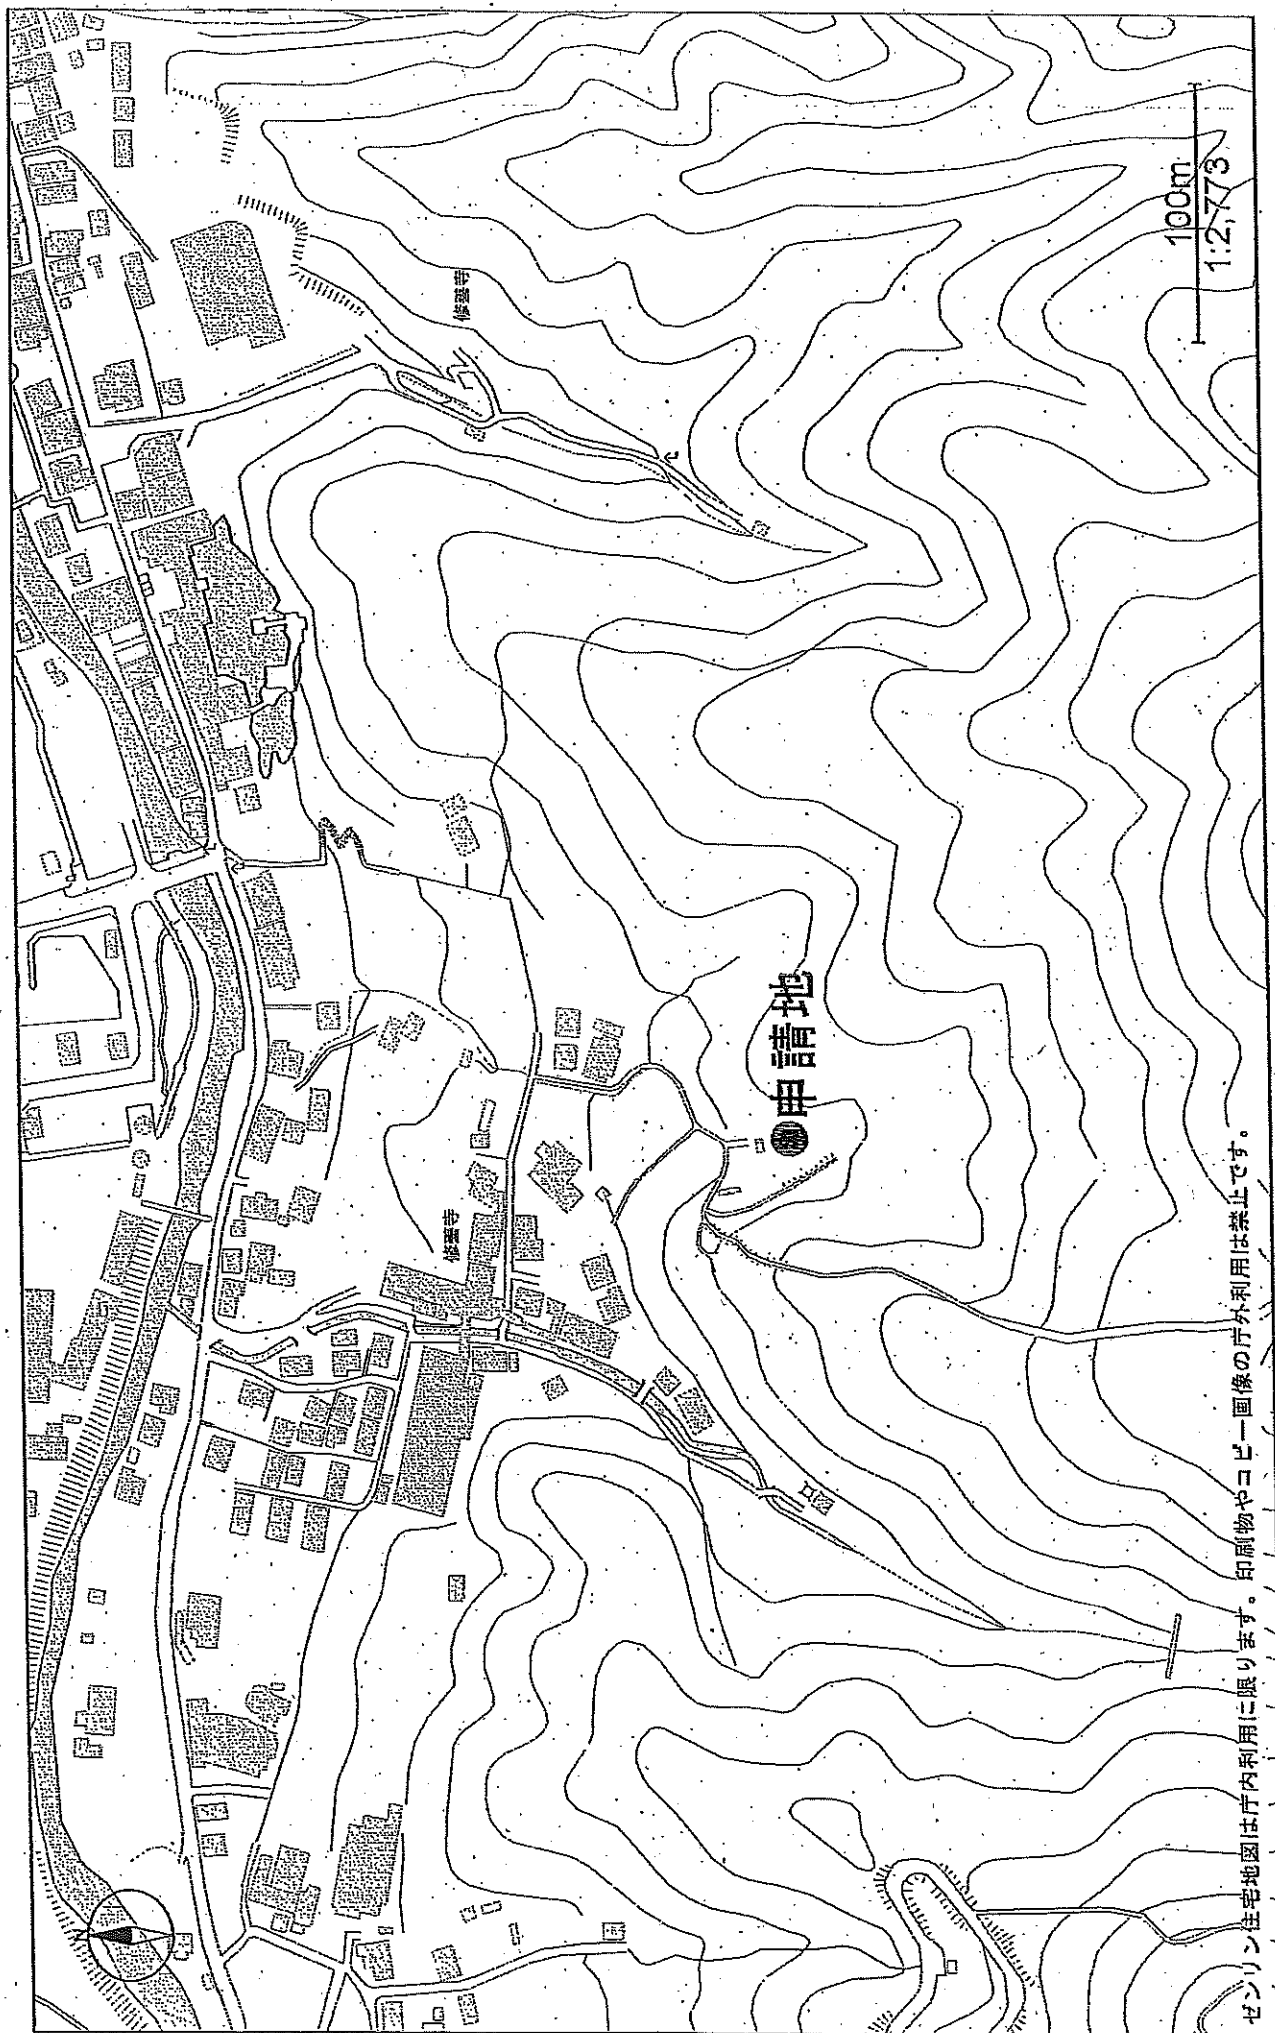

ゼンリン住宅地図は庁内利用に限ります。印刷物やコピー画像の庁外利用は禁止です。

修善寺 59号泉 金剛源泉柱状図

温泉番号・源泉名	修善寺 59号泉・金剛源泉
湧出地	伊豆市修善寺字田沢3394-2
温泉採取権者	修善寺温泉事業協同組合
掘削許可番号・年月日	医 第24-21・昭和33年 4月15日
動力装置許可番号・年月日	医 第47-127・昭和35年12月12日
掘削深度・掘削口径	掘削深度：300m 掘削口径：150、100mm

