

令和4年度

第3回静岡県環境審議会温泉部会


議 案 書

(温泉法第32条の規定に基づく許可申請関係)

静岡県健康福祉部

(生活衛生局衛生課)

静岡県内市町の状況

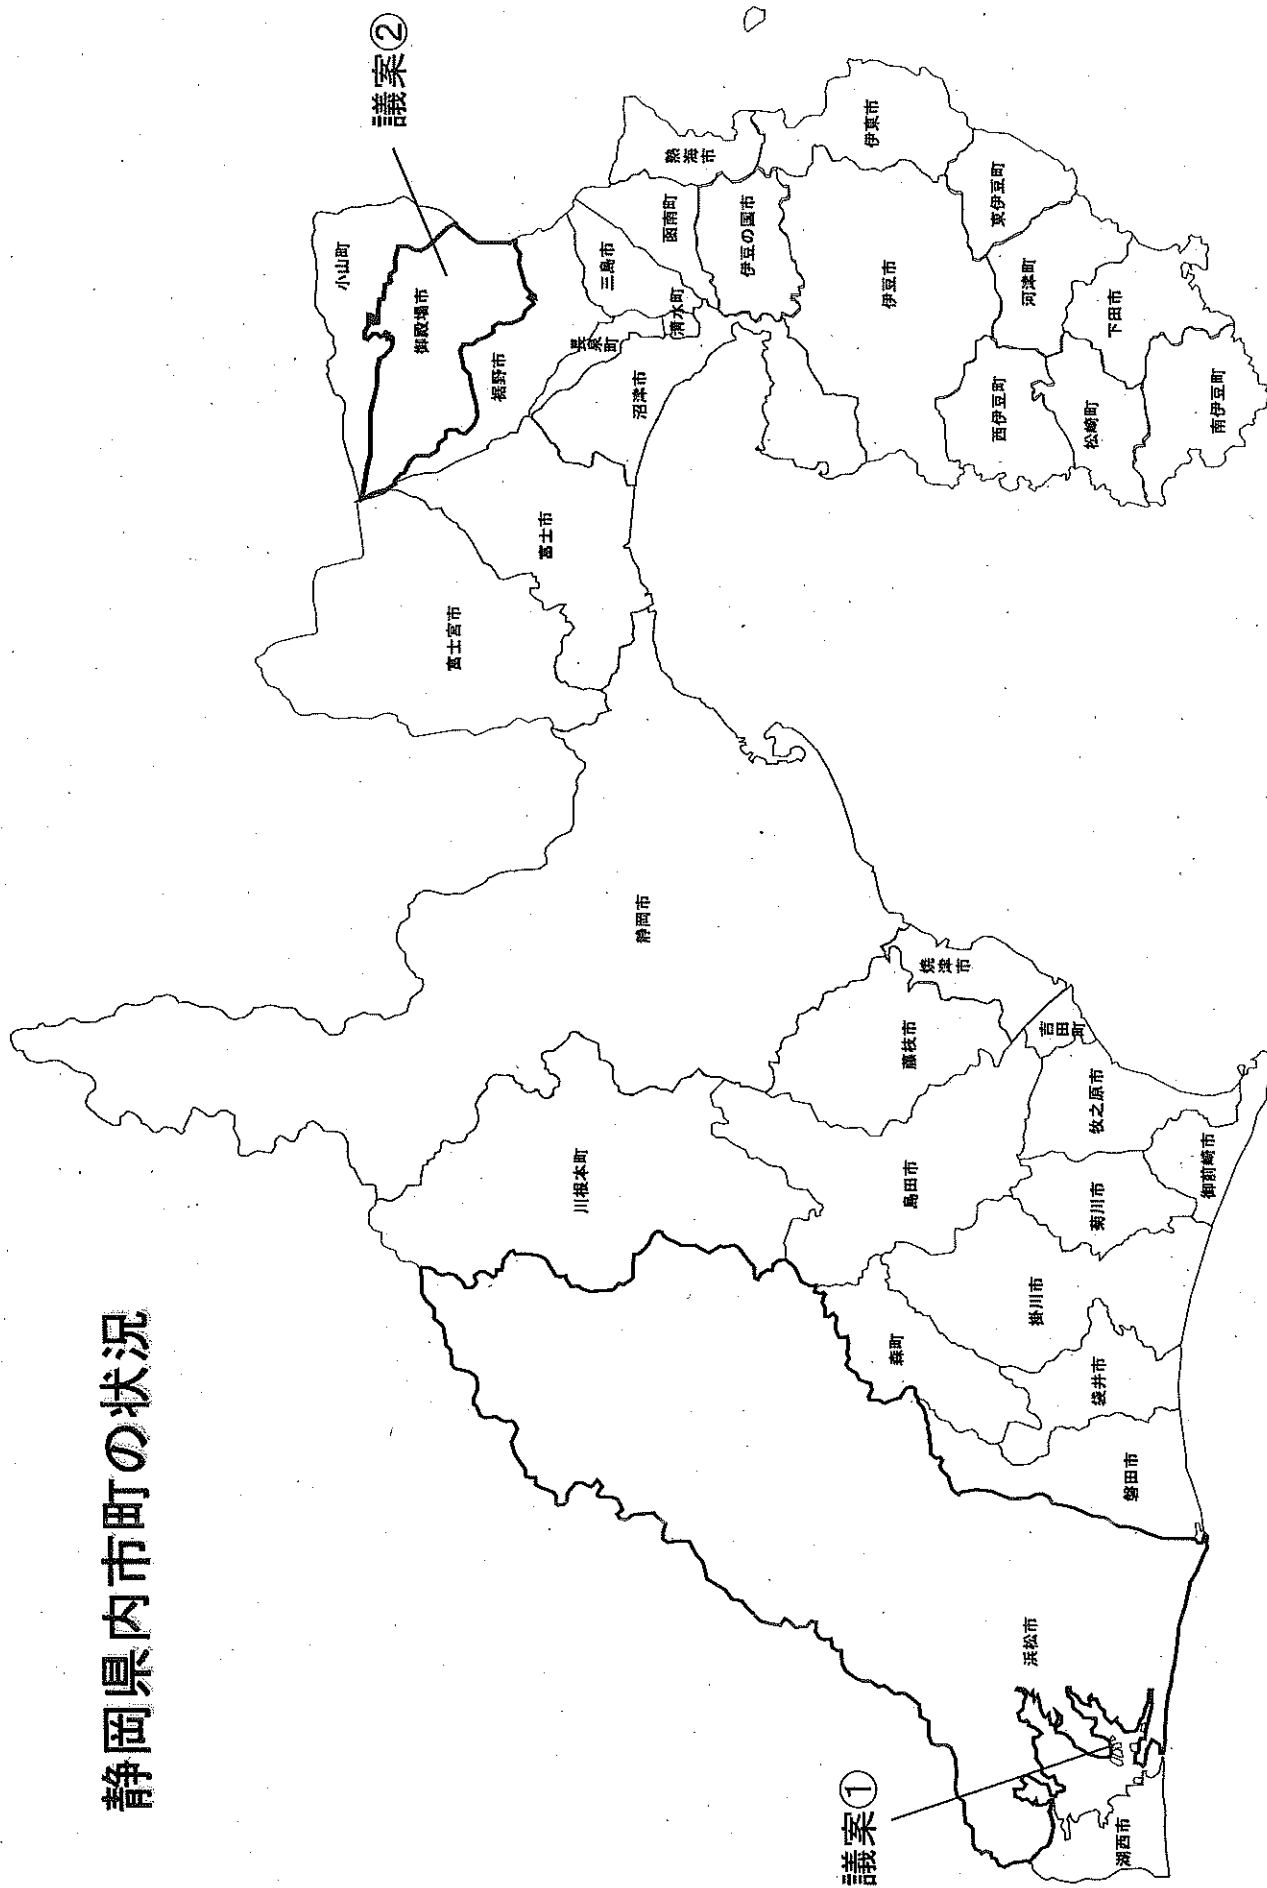


番号	行為	申請者名	申請箇所	概要	備考
1	掘削	名古屋市中区東桜二丁目18番31号 リゾートトラスト株式会社	浜松市西区村楠町●●●●●	一般地域 深度1500m 口径100A	
2	動力装置	御殿場市保土沢1157番の599 株式会社オサコーホールディングス	御殿場市深沢●●●●●	一般地域 水中ポンプ 7.5kw ●●●ℓ/分	

掘削許可の条件

- 1 施工にあたっては可燃性天然ガス安全対策並びに騒音、振動及び排水対策に十分留意すること。
- 2 可燃性天然ガスの噴出又はその兆候を把握した場合は直ちに報告すること。
- 3 次に掲げる変更を実施しようとする場合は報告すること。
 - (1) 主要な設備の位置又は構造の変更
 - (2) 警報設備の位置の変更
 - (3) 掘削時災害防止規定の内容の変更
- 4 掘削口から水平距離3メートル（可燃性天然ガスの噴出のおそれがある場合は8メートル）の範囲内でやむを得ない溶接又は溶断の作業を行う場合は、安全管理者の指揮・立会いの下で作業を実施し、送風による空気の拡散等災害防止上必要な代替措置を講ずること。

掘削許可申請

議案番号		1		(静岡県庁)			
申請者の住所氏名		名古屋市中区東桜二丁目 18 番 31 号 リゾートトラスト株式会社 代表取締役 伏見有貴					
掘削の場所		浜松市西区村櫛町●● (一般地域)					
土地の使用権		申請者の所有					
関係法令の制限		なし					
申請内容	利用計画		新規掘削を行い、計画している宿泊施設へ供給する。				
	掘削内容	掘削	深度 (m)	●●～●●	●●～●●	●●～●●	●●～1500
		掘削	口径 (mm)	●●	●●	●●	149.2
		挿入管	深度 (m)	●●～●●	●●～●●	●●～●●	●●～1500
			口径 (A)	●●	●●	●●	100
付近の状況	源泉番号 距離 (m) 深度 (m) 動力 (種類) 能力 (kw) 温度 (℃) 揚湯量 (ℓ/分)	200m以内に源泉なし					
参考事項	市町村意見		なし				
	組合意見		—				
	事務局意見		議案書 3 頁の条件を付し申請どおり許可				
	記事		掘削時における可燃性天然ガスの安全対策の基準 (規則第 1 条の 2 各号に掲げる基準) に適合することを確認済				
審議会意見							

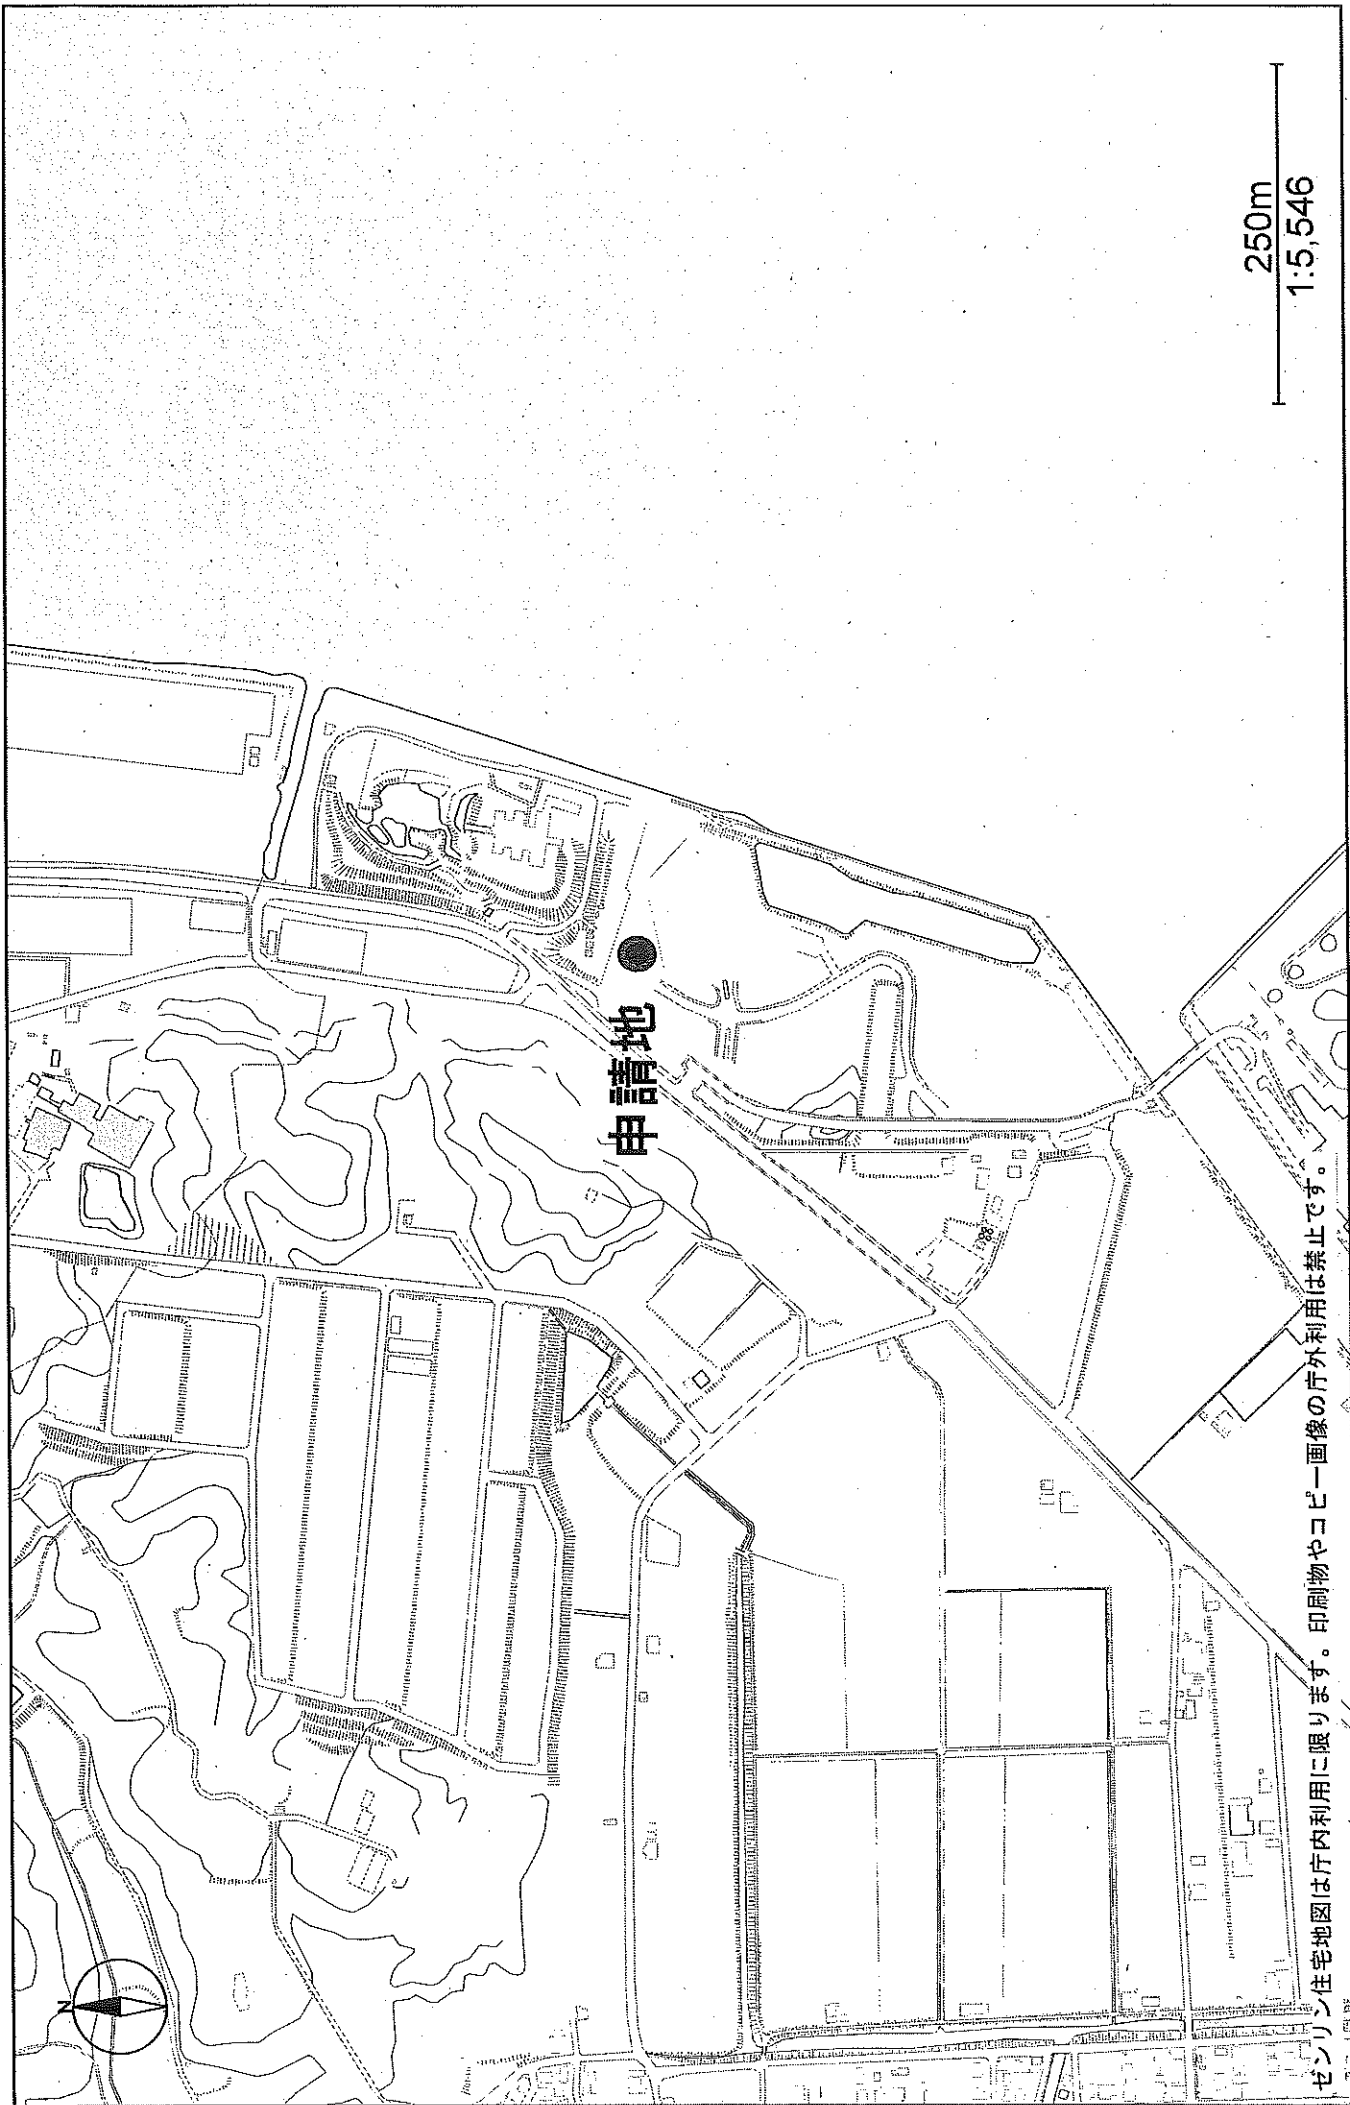


申請地

250m
1:5,546

ゼンリン住宅地図は庁内利用に限ります。印刷物やコピー画像の庁外利用は禁止です。


浜名湖2号源泉 ケーシングプログラム

100A × 1,500m

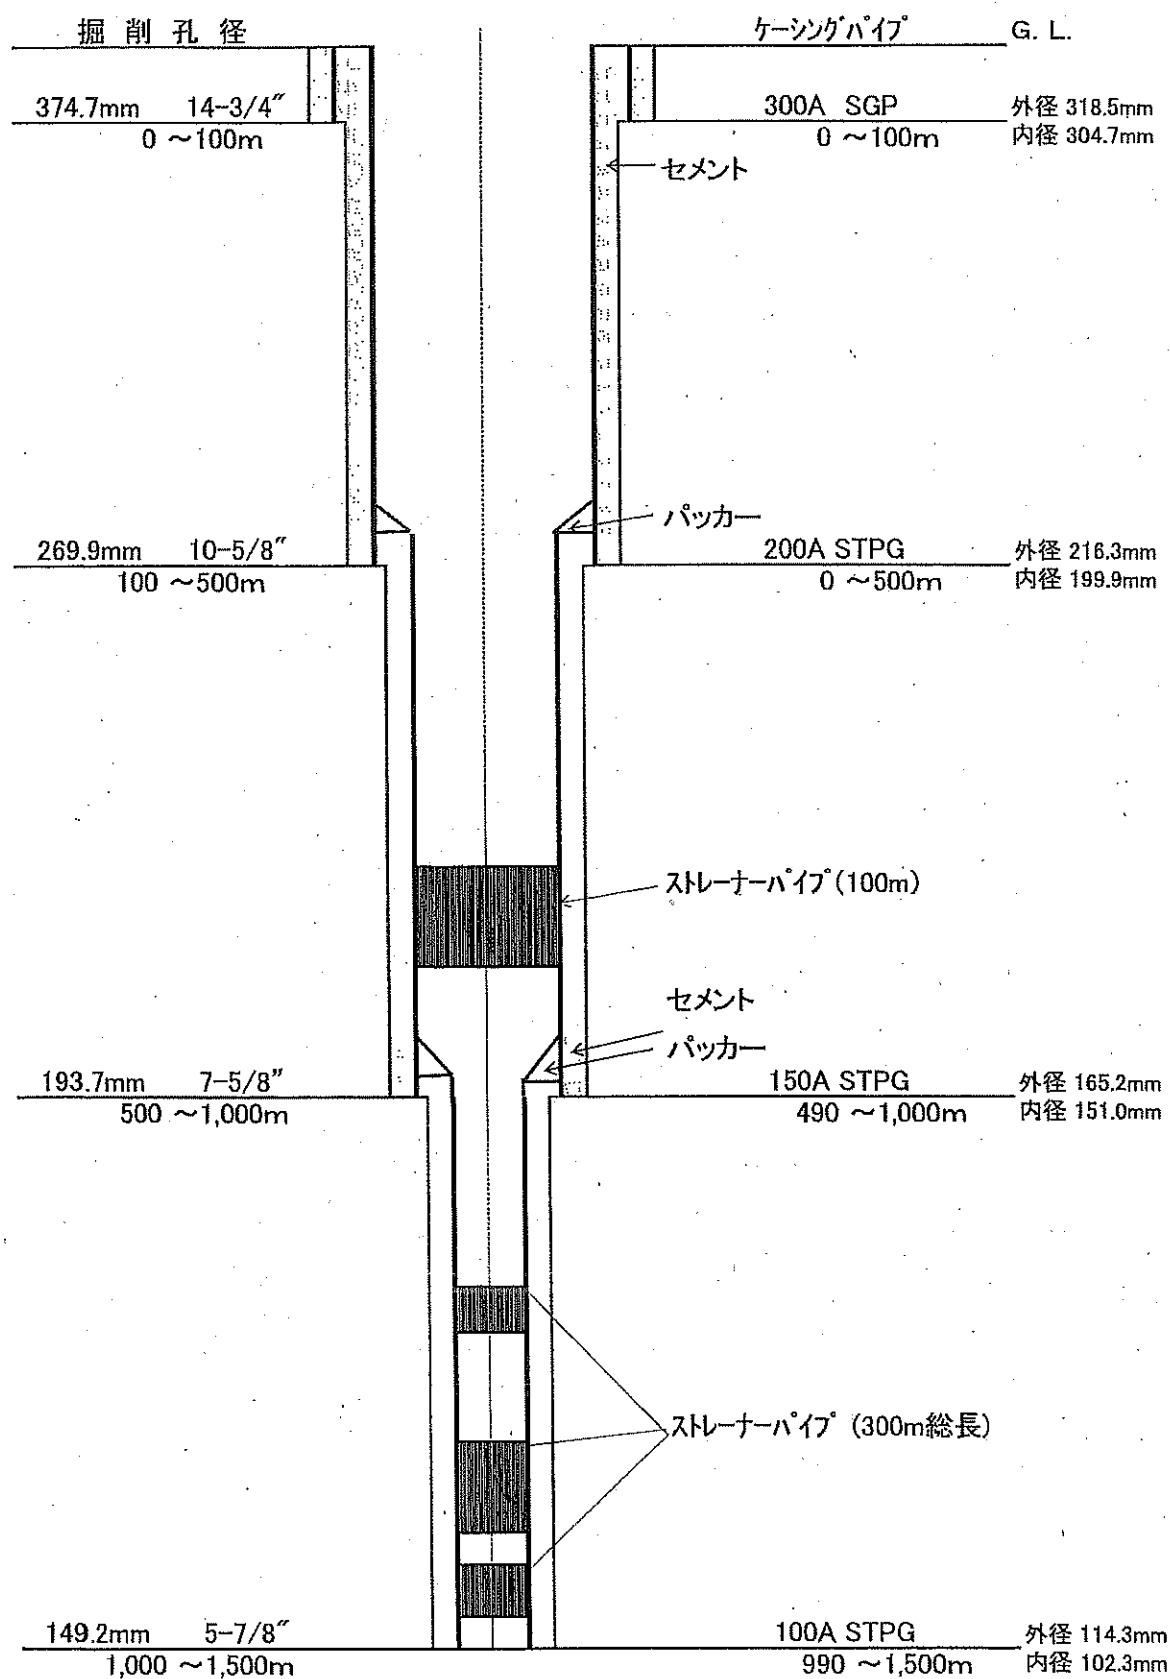

動力装置許可申請

議案番号	2		(御殿場保健所)				
申請者の住所 氏名	御殿場市保土沢1157番の599 株式会社オサコーホールディングス						
工事の場所	御殿場市深沢●●						
	地目	宅地	地域区分	一般地域	源泉番号	671006	
申請の目的	替掘掘削後の源泉に動力装置を設置する。						
源泉の状況	許可	R3.9.3 土地掘削許可					
	掘削孔	深さ	最終口径	最終ケーシング (径×深)	孔底温度	静水位	
		1300m	65A	65A×1300m	— (℃)	190.8 (m)	
	動力	動力	動力装置種類	ポンプ仕様	揚湯管 (径×深)	温度	許可量
		5.5kw	水中ポンプ	型式 不明	—	—	165
申請内容	動力	動力装置種類	ポンプ仕様	揚湯管 (径×深)	温度	揚湯量	
	7.5Kw	水中ポンプ	型式 SP7-56 段数 56段	40.6mm×360m	●●℃	●●	
揚湯試験	揚湯試験時				●●℃	●●	
利用施設の状況	申請者が運営する温浴施設の浴用として温泉を供給する。						
近隣の状況	源泉番号	200m以内に源泉なし					
	付距離 (m)						
	深 度 (m)						
	の動力 (種類)						
	出力 (kw)						
	温 度 (℃)						
参考事項	組合意見	—					
	事務局意見	申請どおり許可する。					
	記 事						
審議会意見							

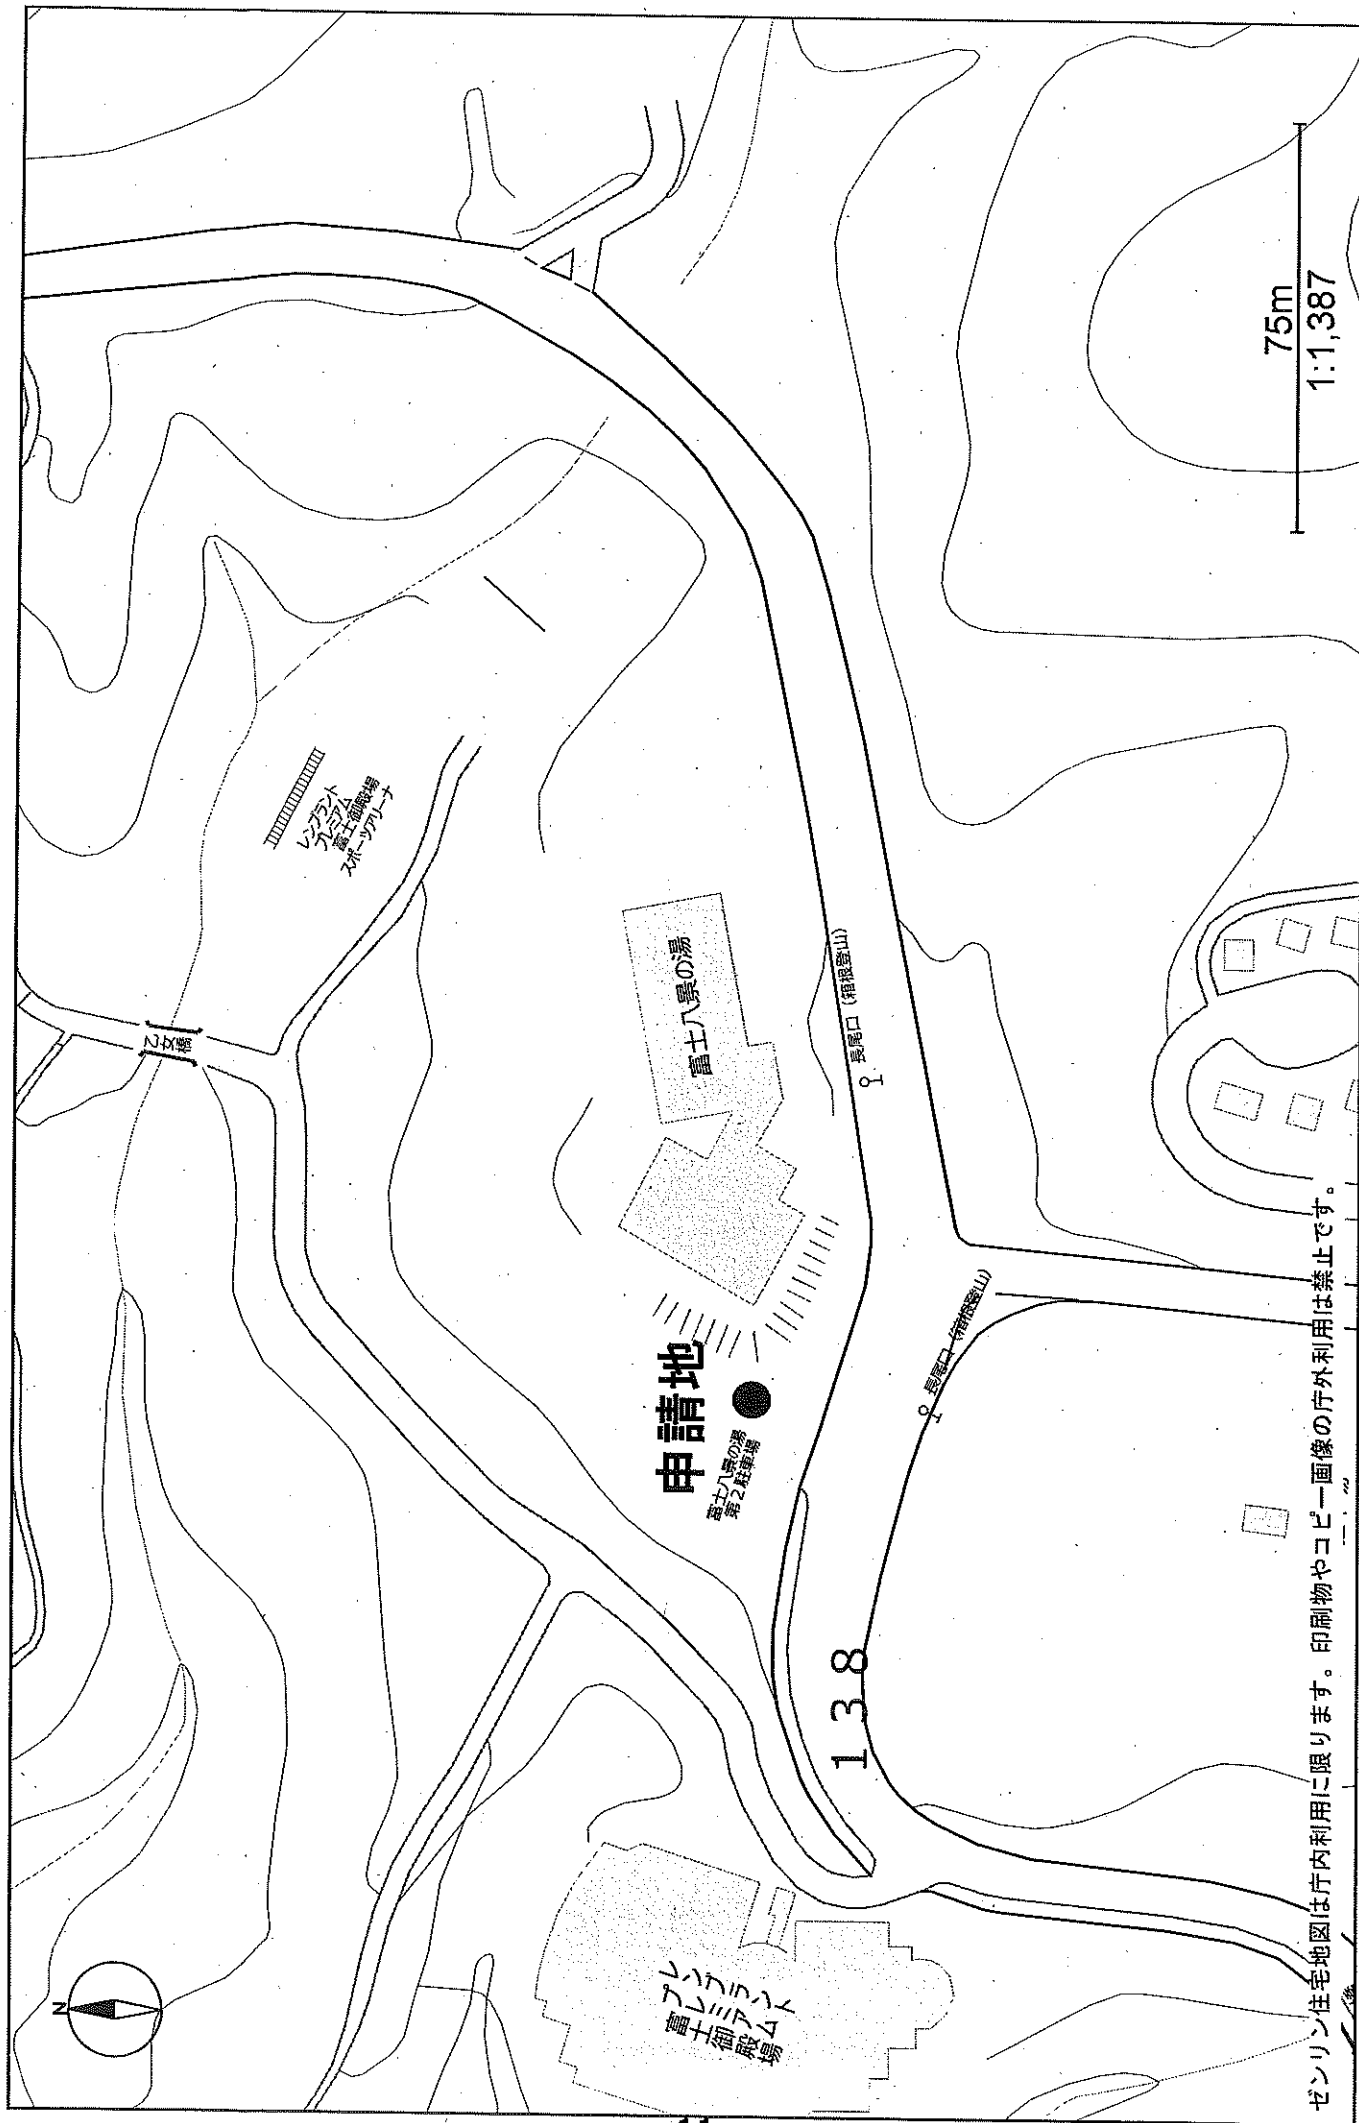

ゼンリン住宅地図は行内利用に限ります。印刷物やコピー画像の行外利用は禁止です。

動力装置設置図

