

湖西都市計画道路の変更
1・3・1号 浜松湖西豊橋道路
静岡県決定

計画図 1/5

静岡県浜松市

静岡県湖西市

三ヶ日町下尾奈

利木

伊田

起点
静岡県湖西市利木字木落山

三ヶ日町上尾奈

瀬戸山

大落山

種手

地下式 4車線 W=19.0m L=約400m

地表式 4車線 W=19.0~21.0m L=約1,160m


1・3・1号浜松湖西豊橋道路 4車線 代表幅員22m 延長約5,950m

大須波

凡例

	都市計画施設の区域(変更)
	行政界
	大字界
	小字界

0 100 200(m)

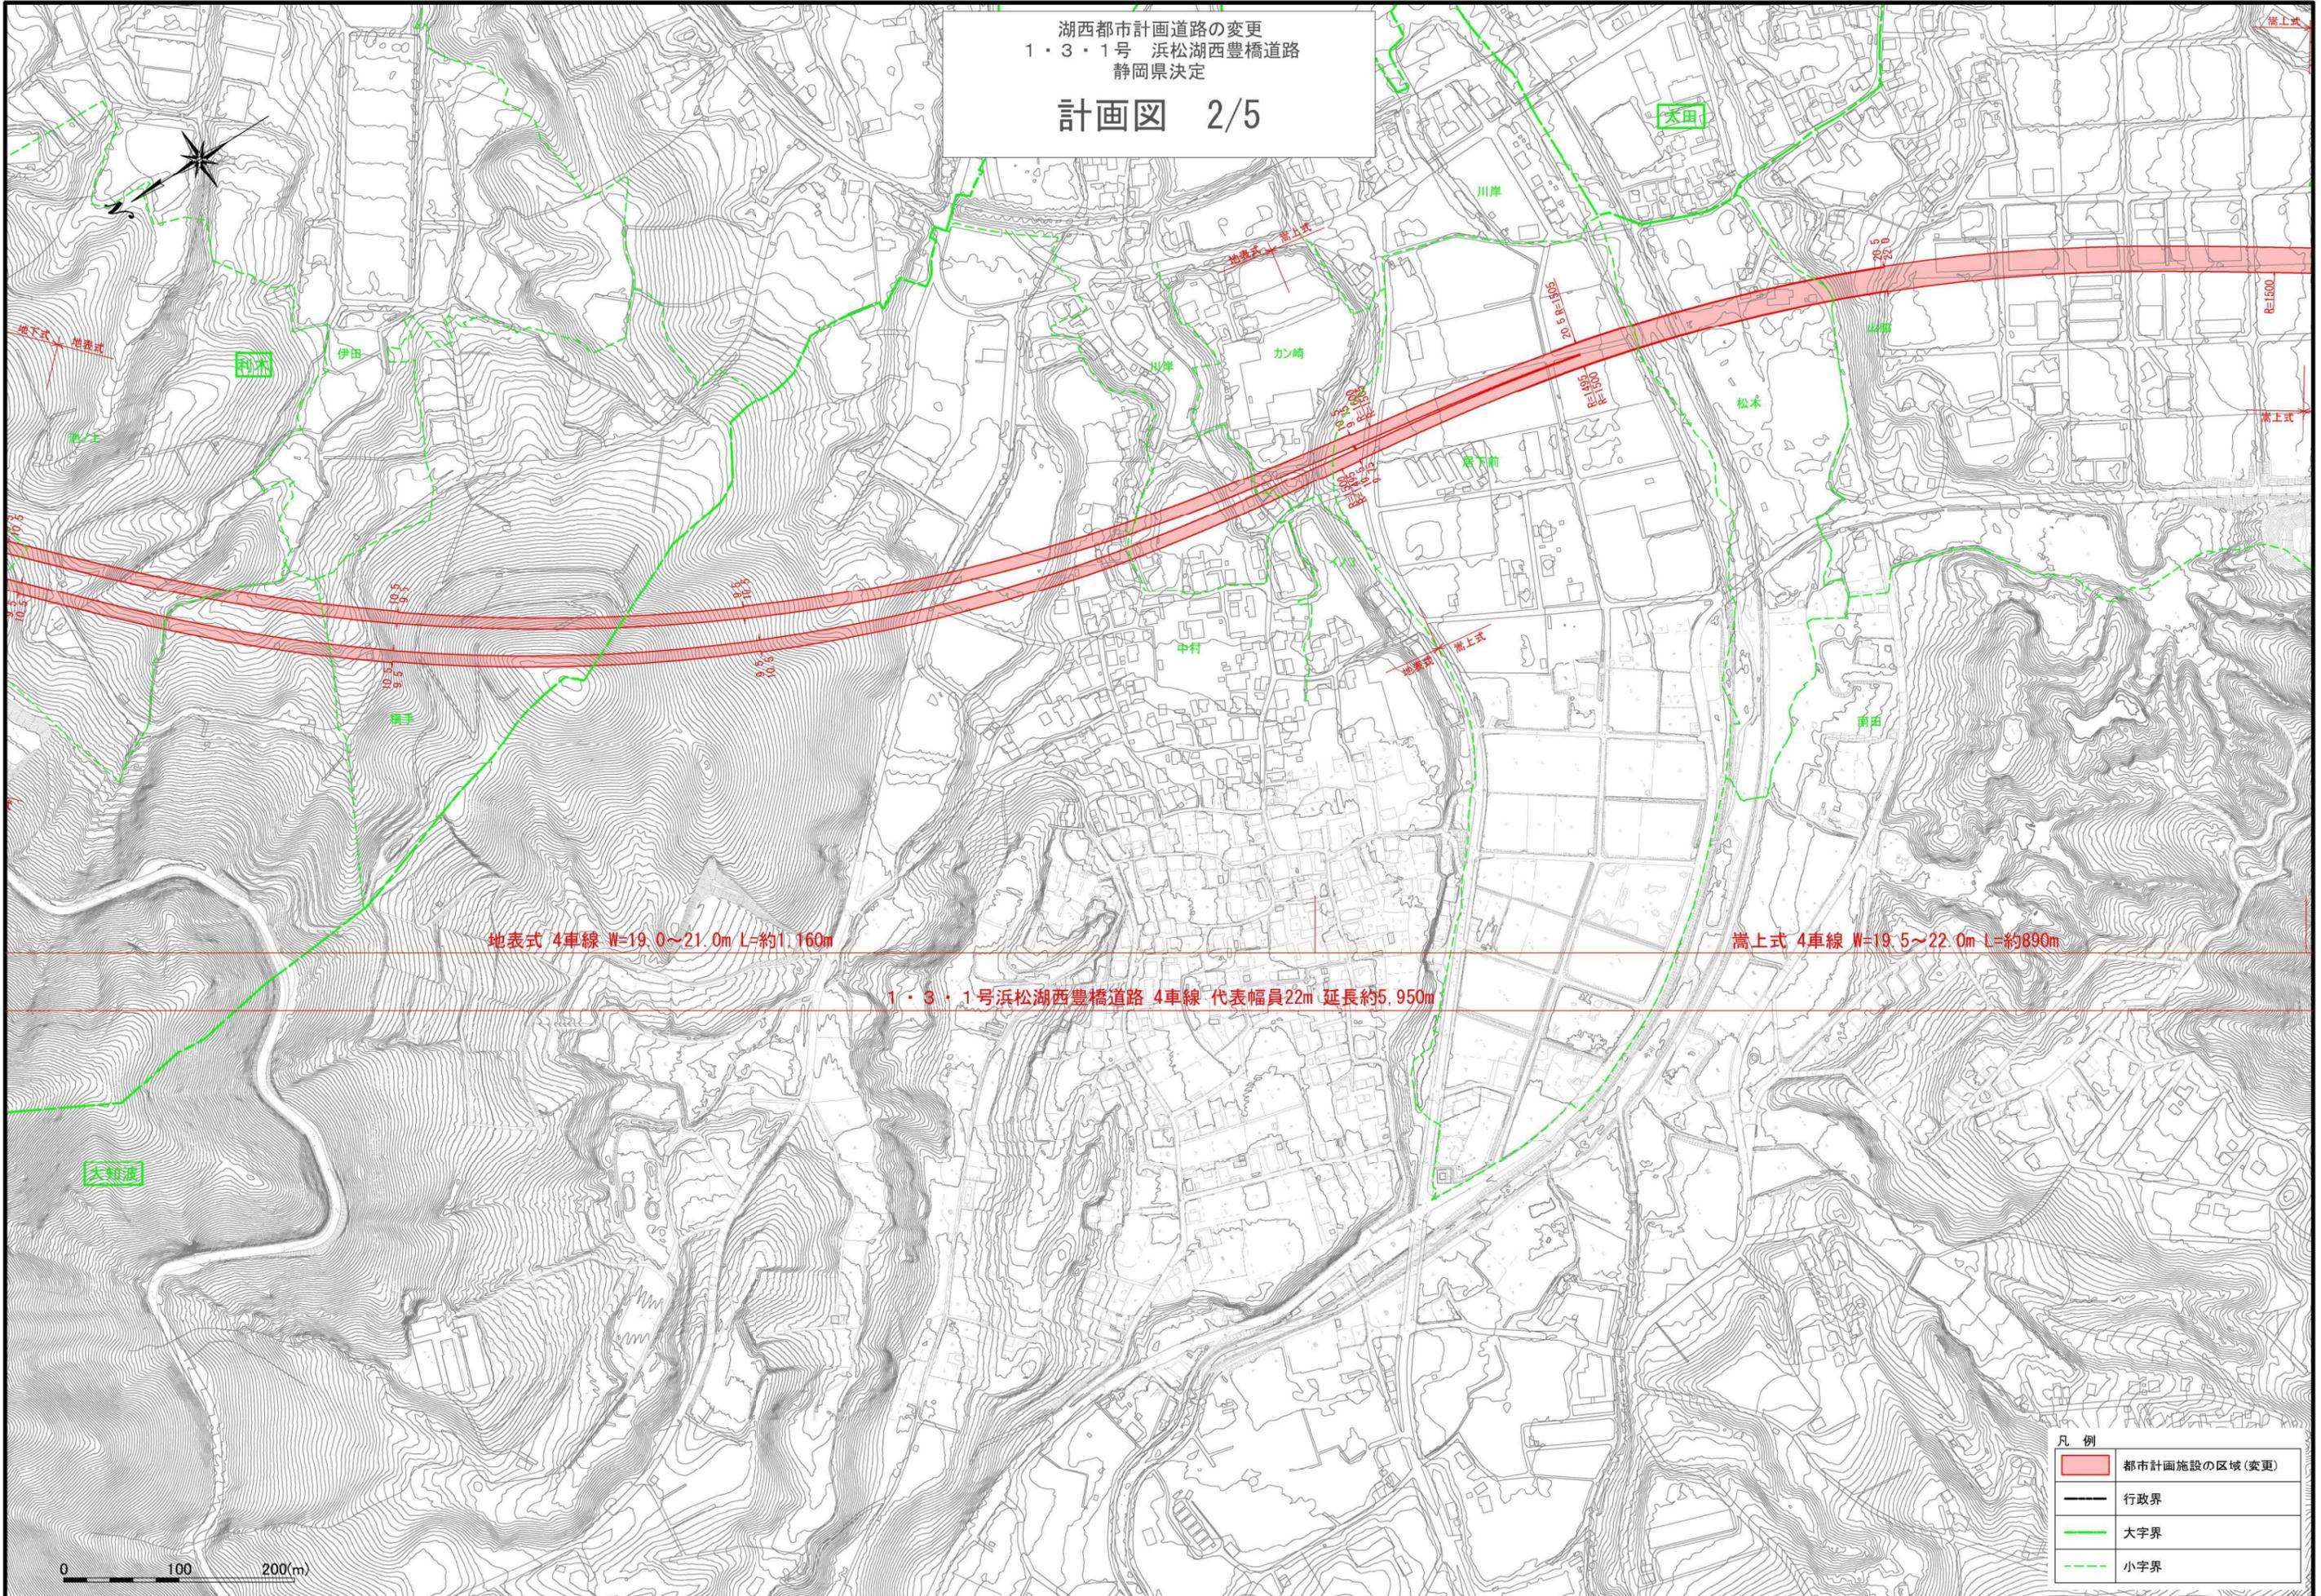

地表式 4車線 W=19.0~21.0m L=約1,160m

高上式 4車線 W=19.5~22.0m L=約890m

1・3・1号浜松湖西豊橋道路 4車線 代表幅員22m 延長約5,950m


0 100 200(m)

凡例

	都市計画施設の区域(変更)
	行政界
	大字界
	小字界

湖西都市計画道路の変更
1・3・1号 浜松湖西豊橋道路
静岡県決定

計画図 3/5

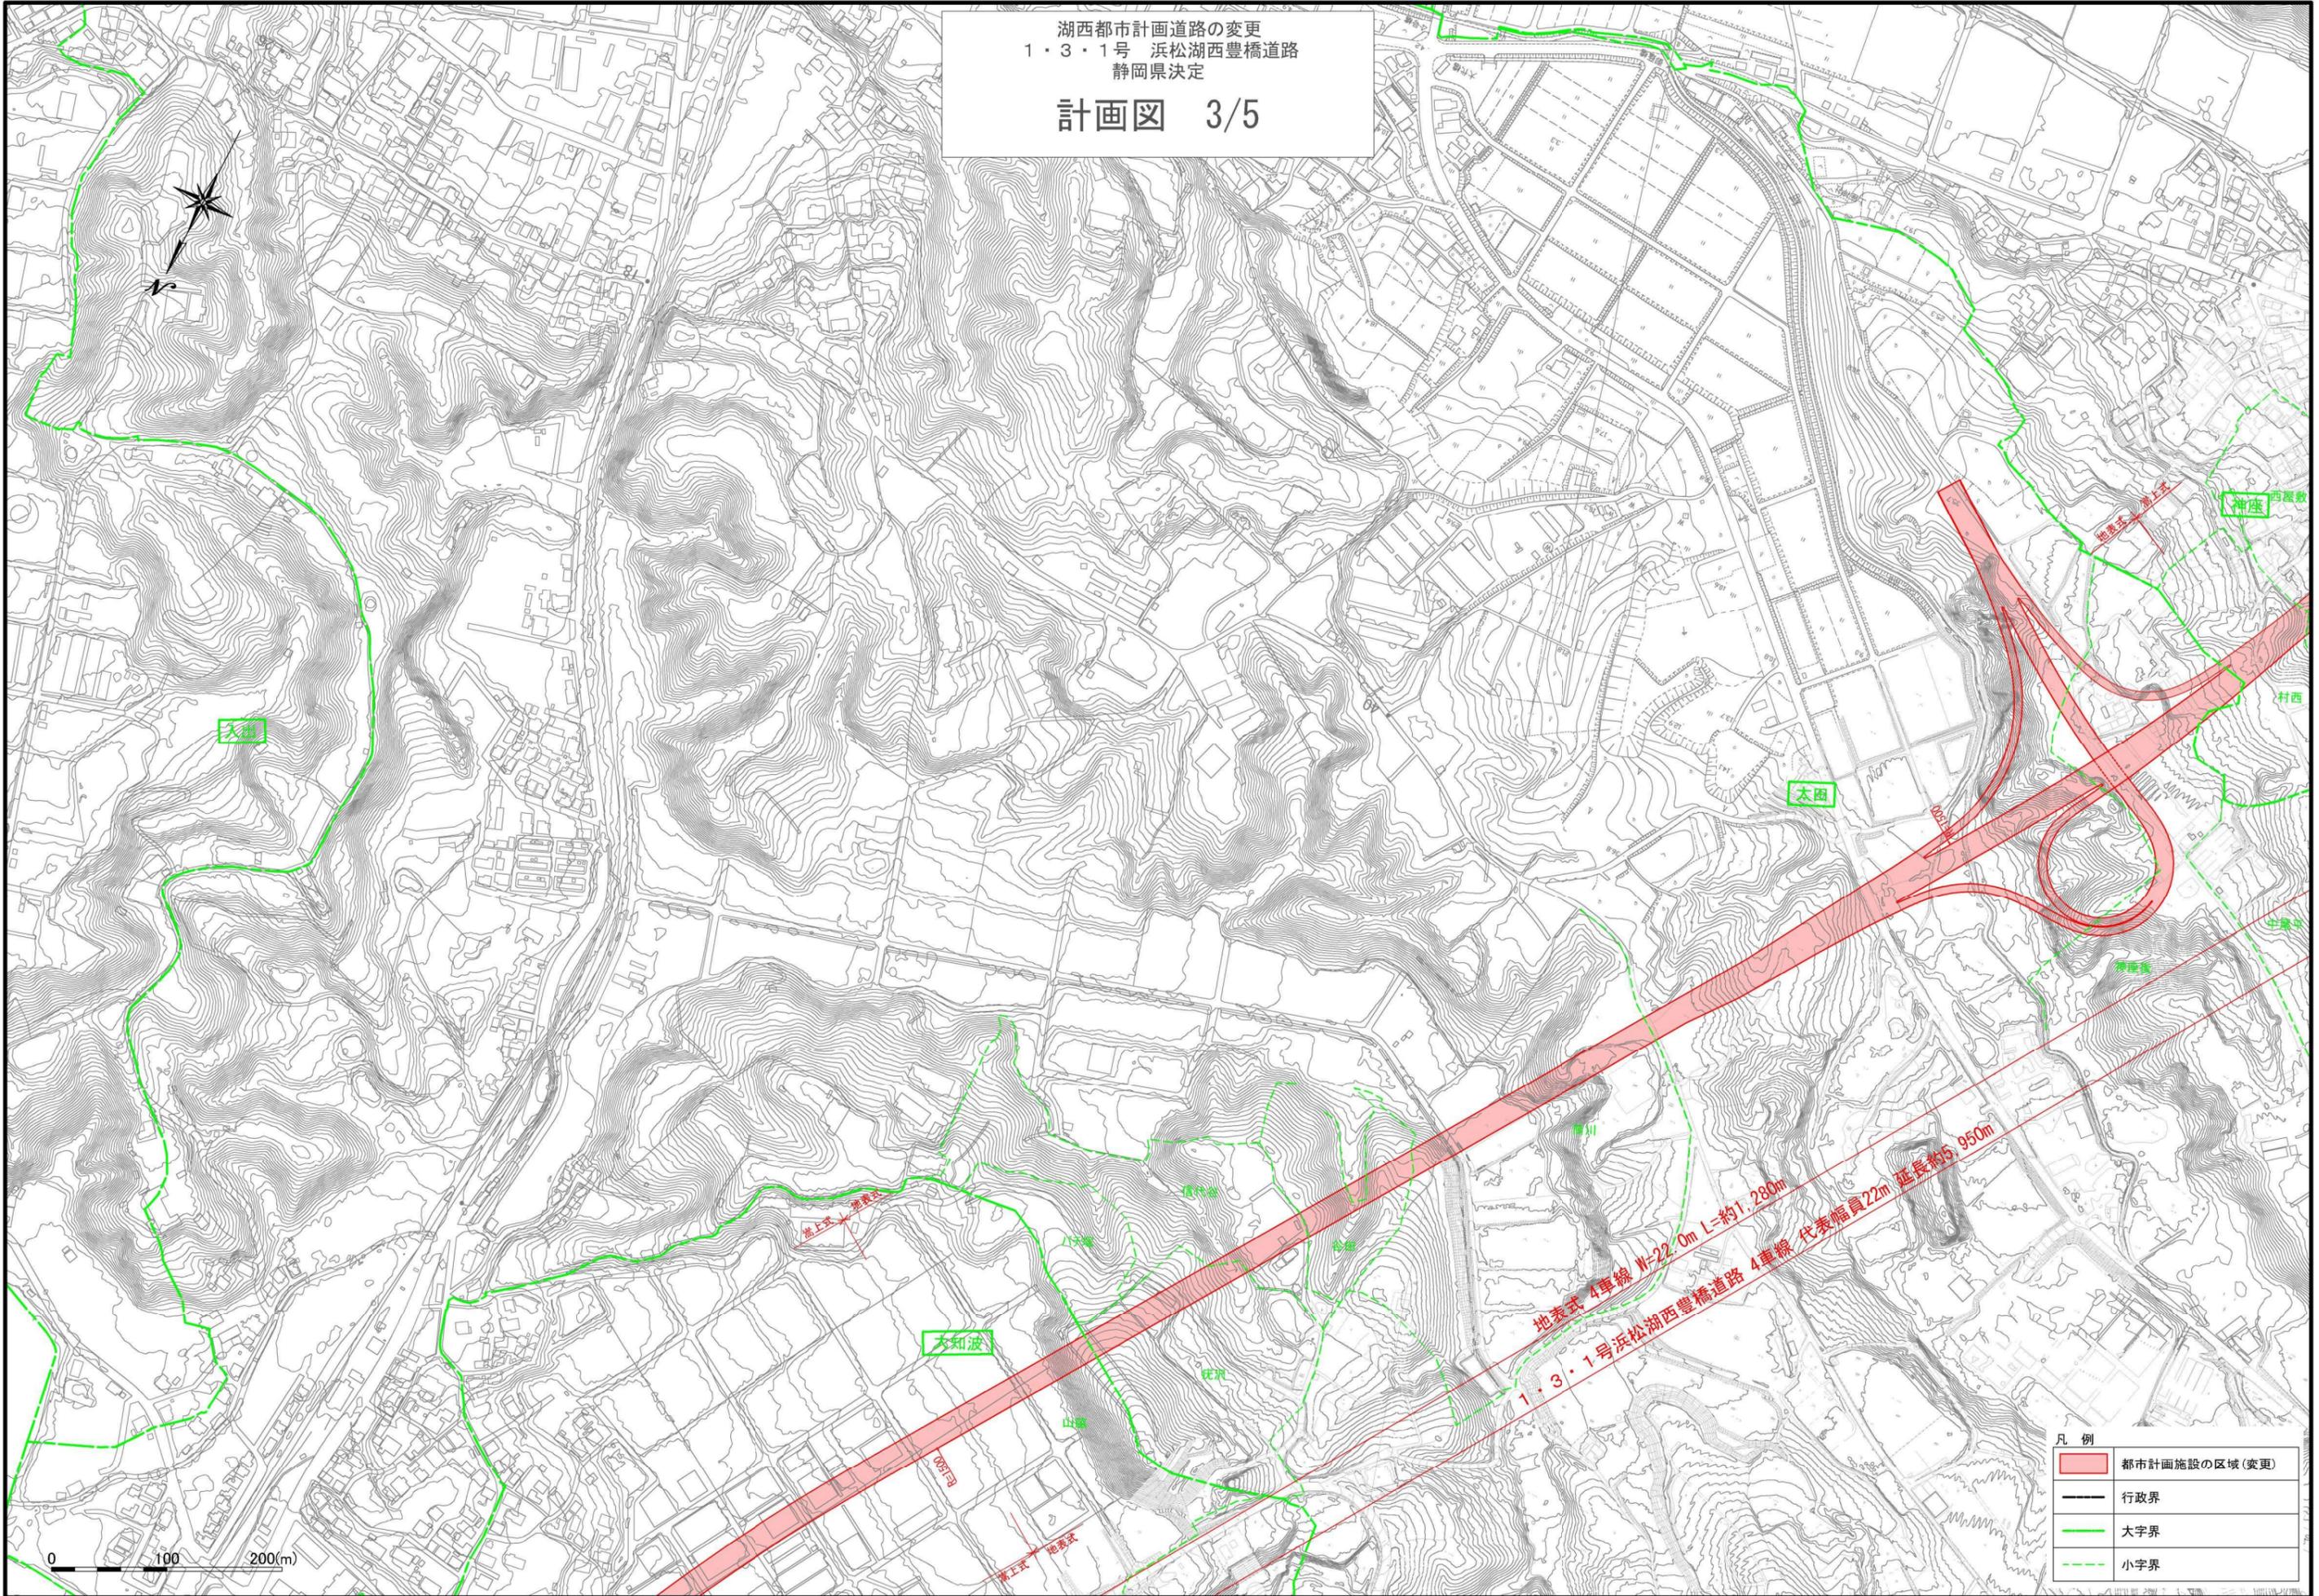


地表式 4車線 W=22.0m L=約1,280m
1・3・1号浜松湖西豊橋道路 4車線 代表幅員22m 延長約5,950m

凡例

	都市計画施設の区域(変更)
	行政界
	大字界
	小字界

湖西都市計画道路の変更
1・3・1号 浜松湖西豊橋道路
静岡県決定

計画図 4/5

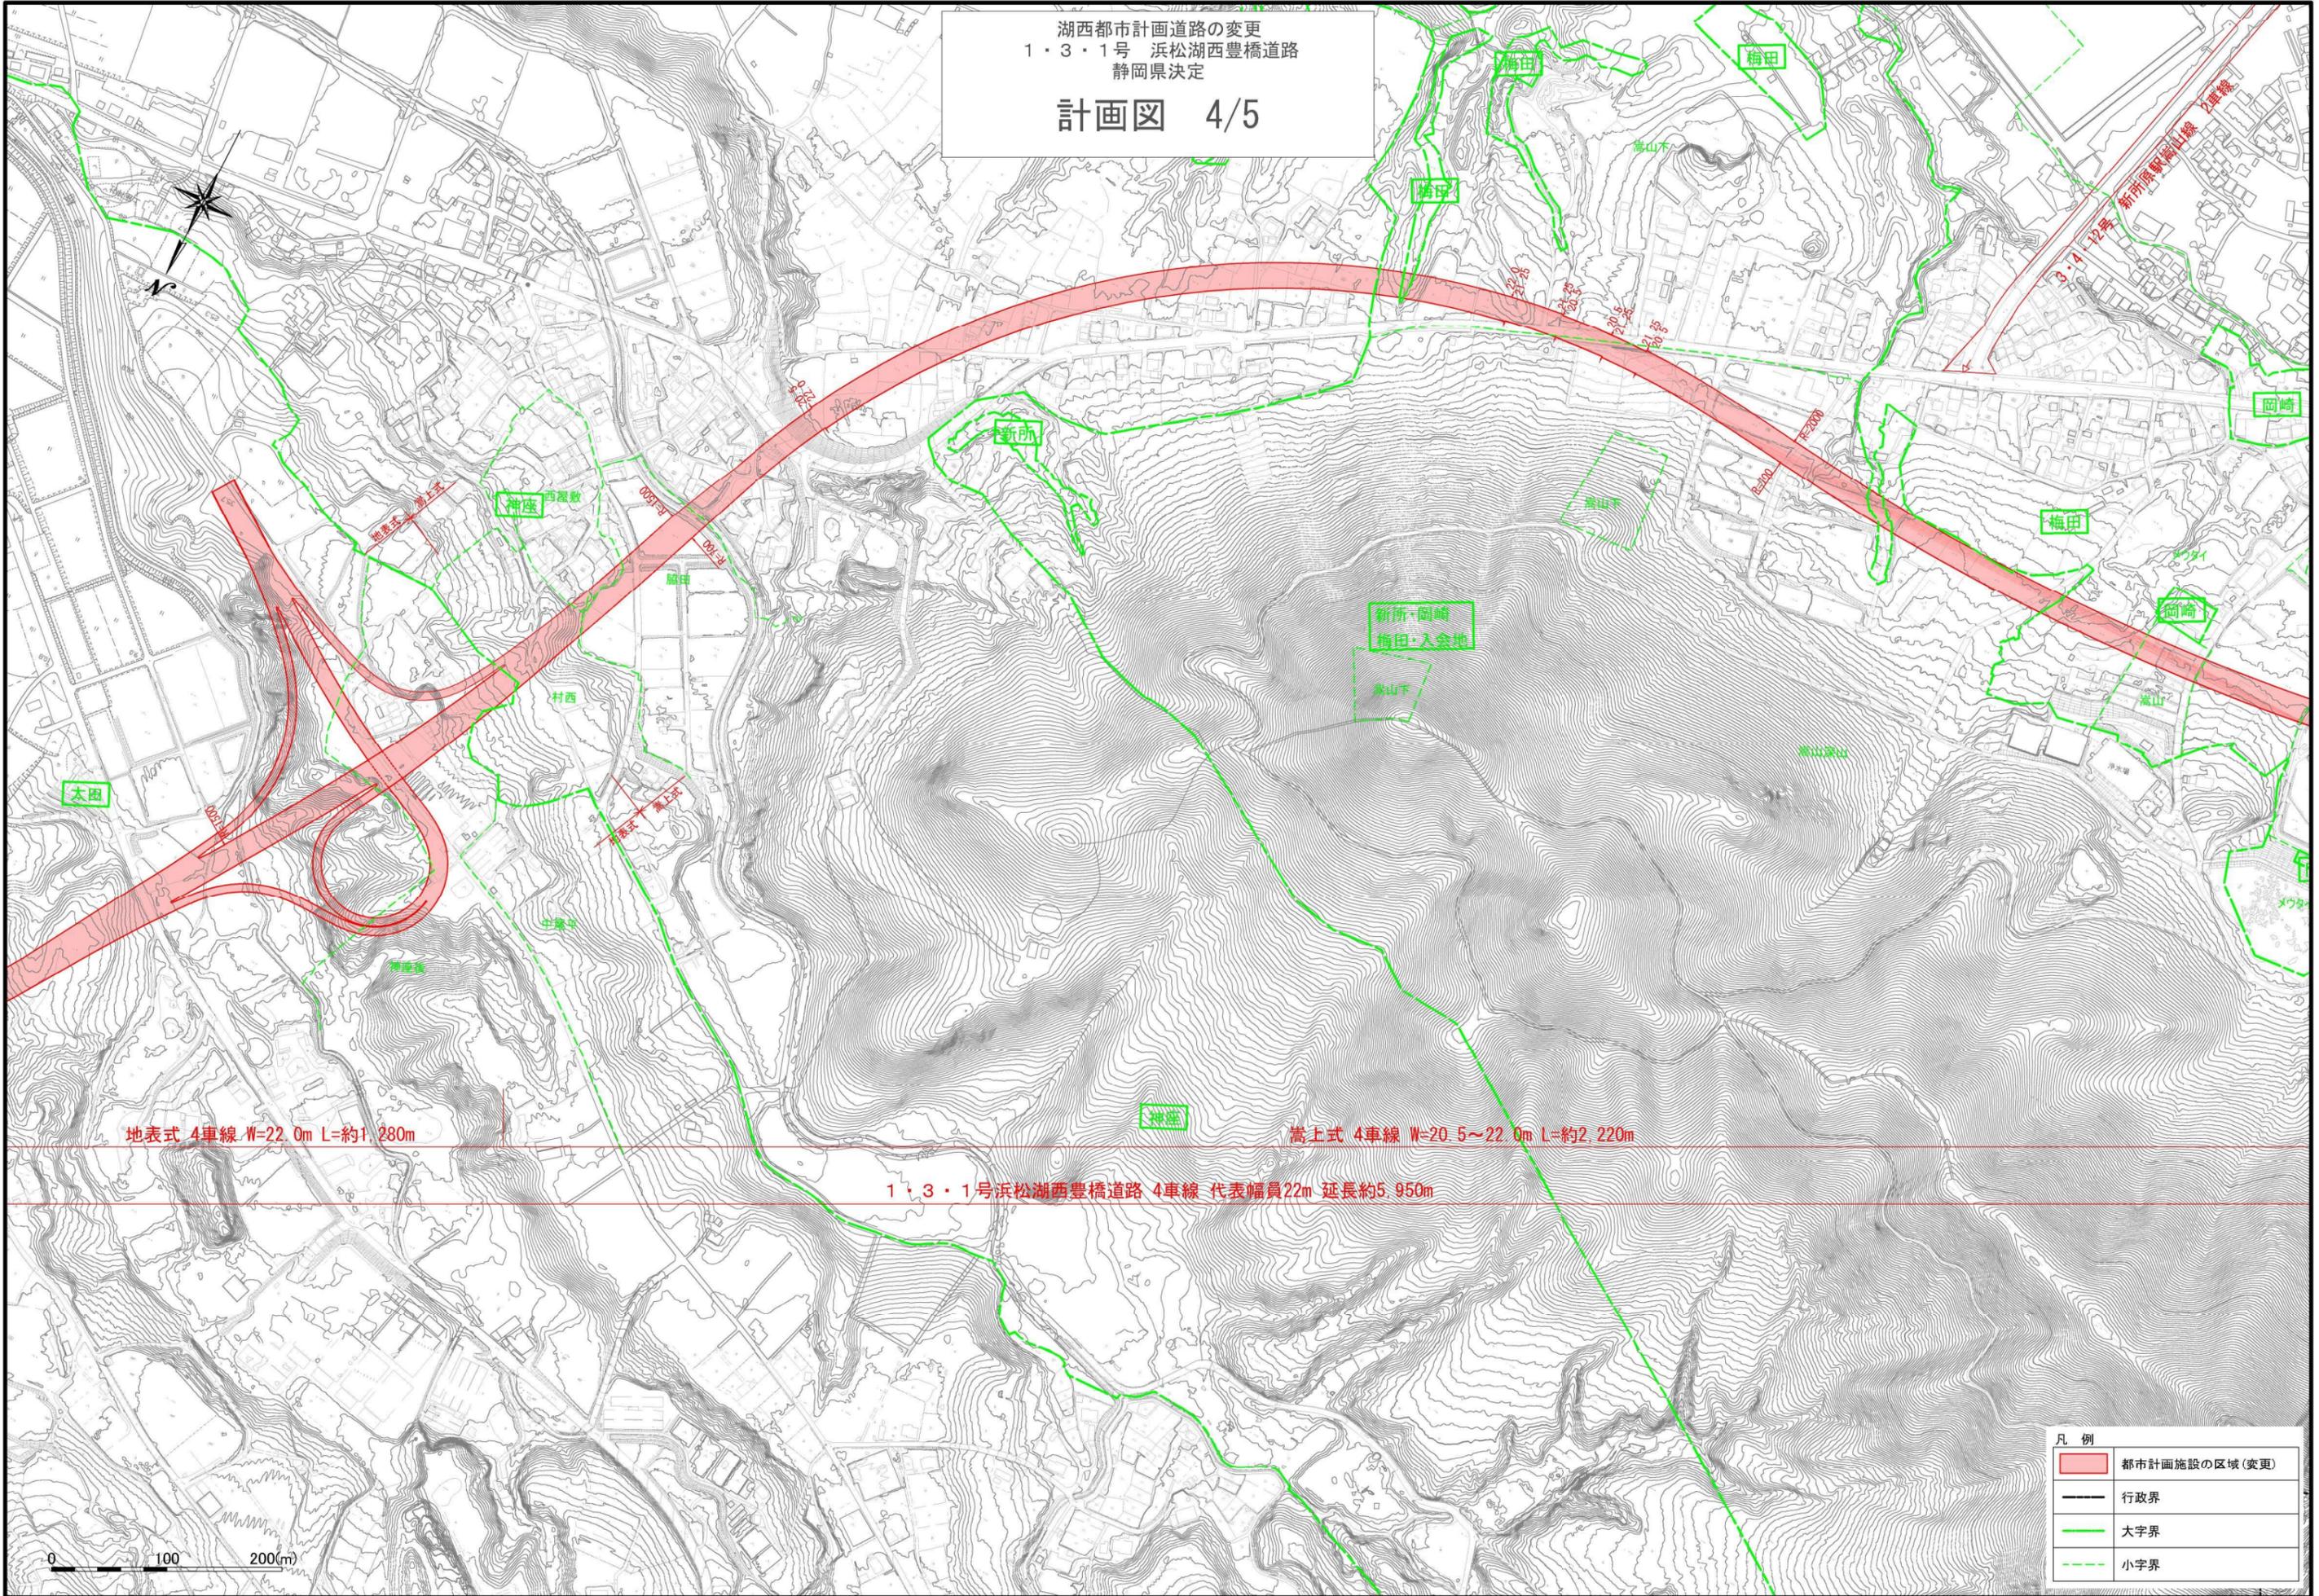

地表式 4車線 W=22.0m L=約1,280m

高上式 4車線 W=20.5~22.0m L=約2,220m

1・3・1号浜松湖西豊橋道路 4車線 代表幅員22m 延長約5,950m

0 100 200(m)

凡例	
	都市計画施設の区域(変更)
	行政界
	大字界
	小字界

湖西都市計画道路の変更
1・3・1号 浜松湖西豊橋道路
静岡県決定

計画図 5/5

静岡県湖西市

愛知県豊橋市

終点
静岡県湖西市梅田字梅田

高上式 4車線 W=20.5~22.0m L=約2,220m

1・3・1号浜松湖西豊橋道路 4車線 代表幅員22m 延長約5,950m

凡例

	都市計画施設の区域(変更)
	行政界
	大字界
	小字界

0 100 200(m)