





実施箇所（富士宮口五合目）

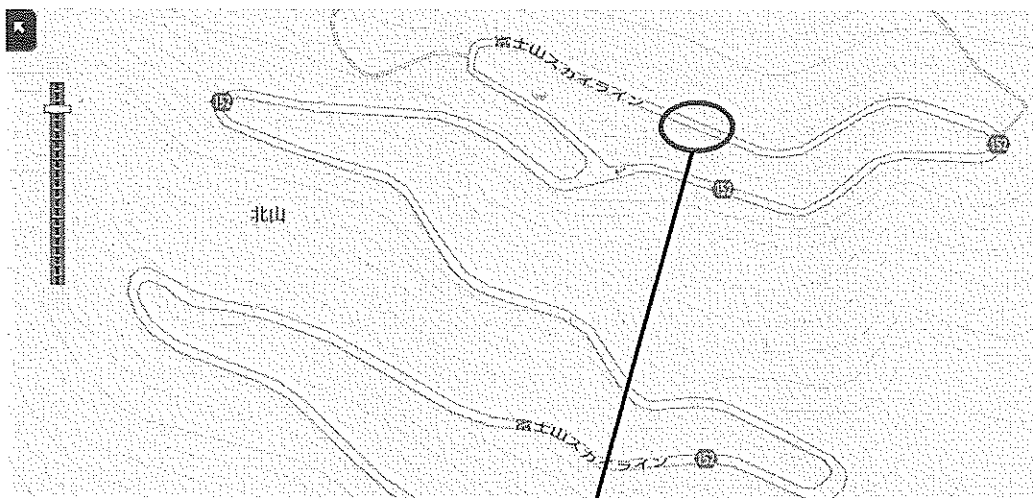

五合目駐車場運用平面図

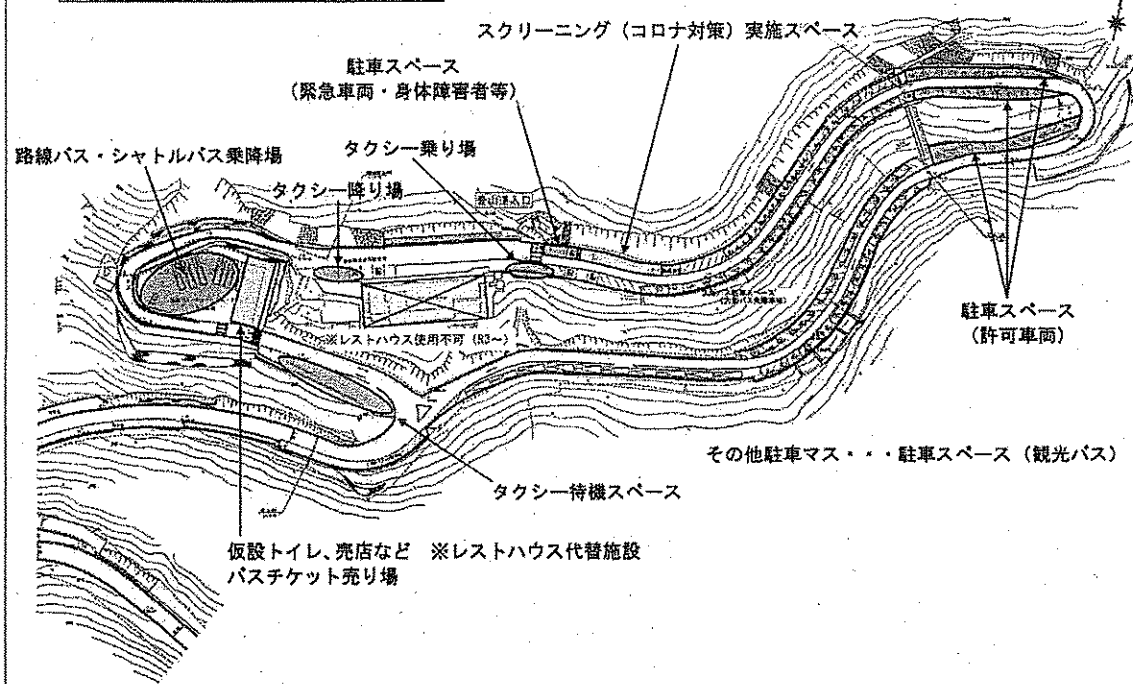


実施箇所（須走口五合目）

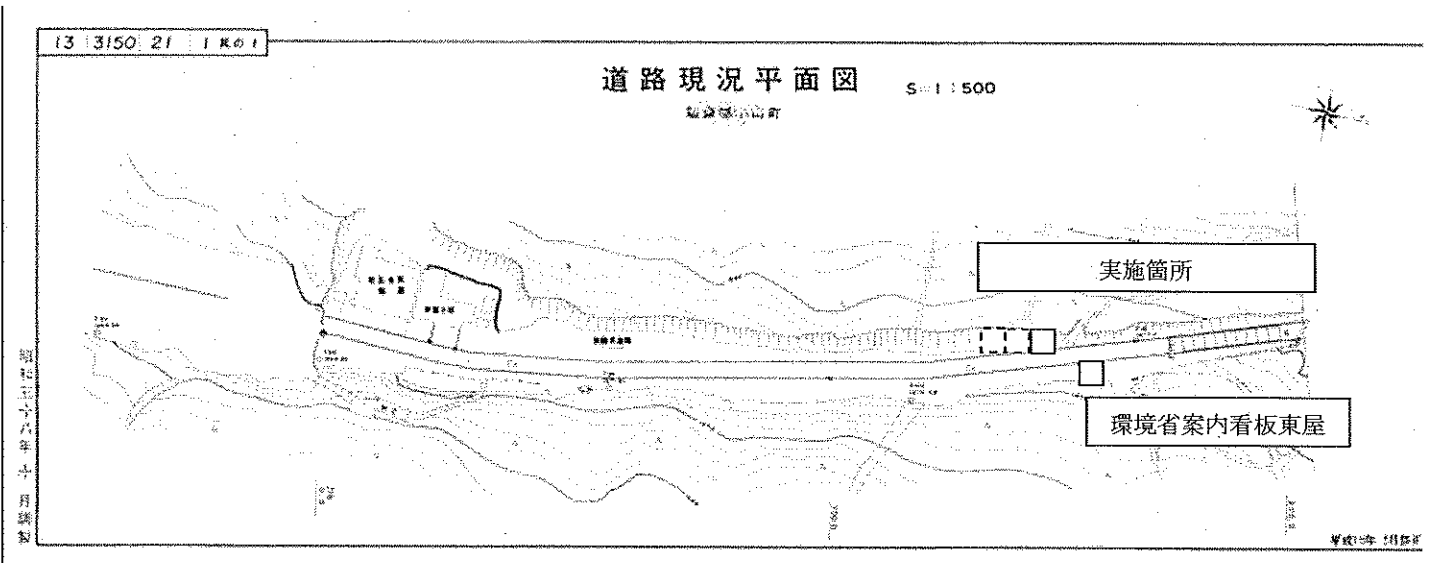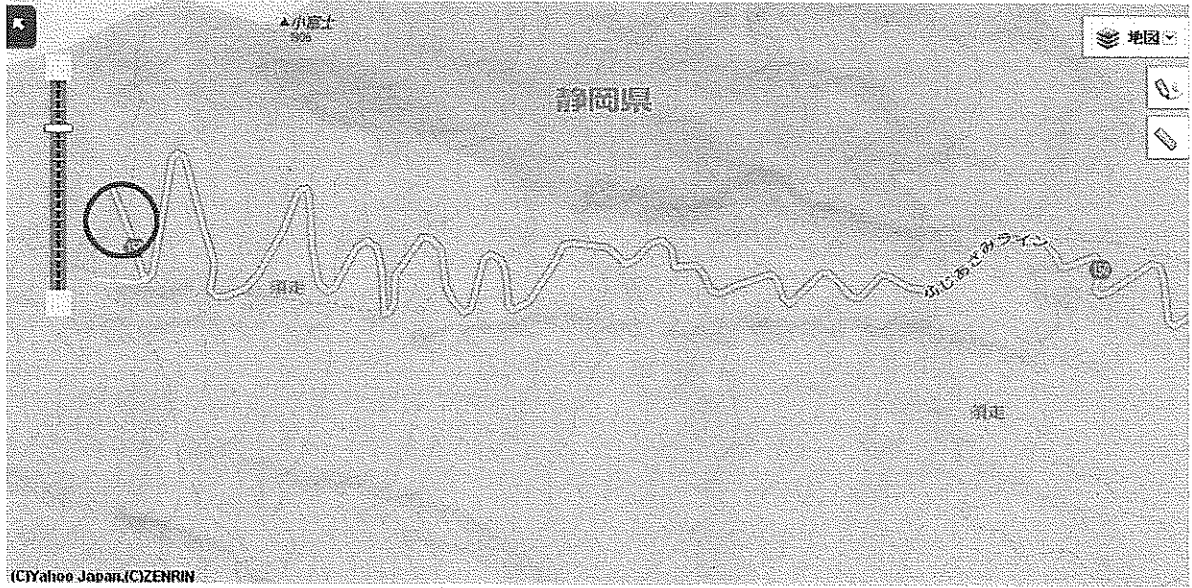

13 3152 4 14-17


実施箇所
(御殿場口新五合目)

S = 1 : 500

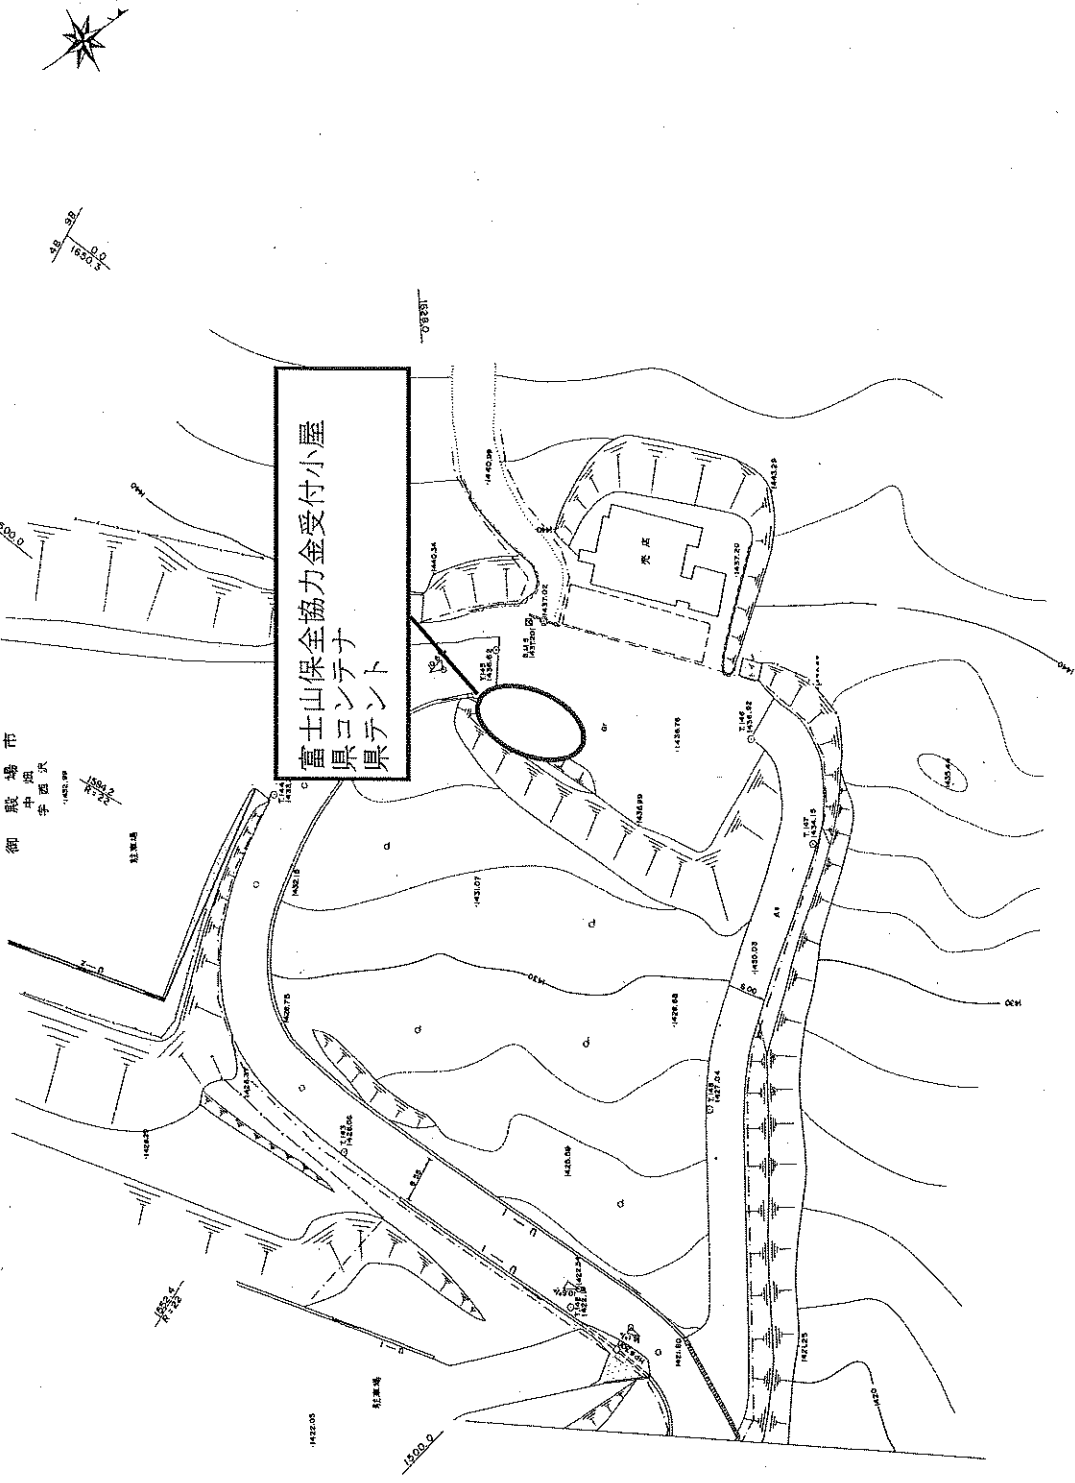


(公図は前図に継ぎ)

実施箇所（水ヶ塚駐車場）

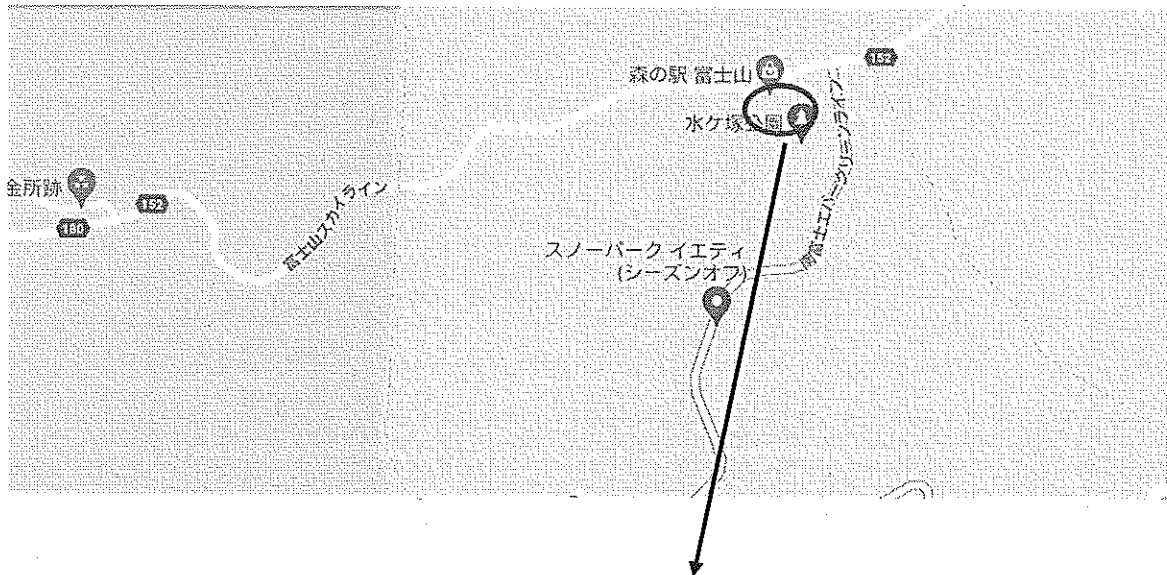

水ヶ塚駐車場平面図

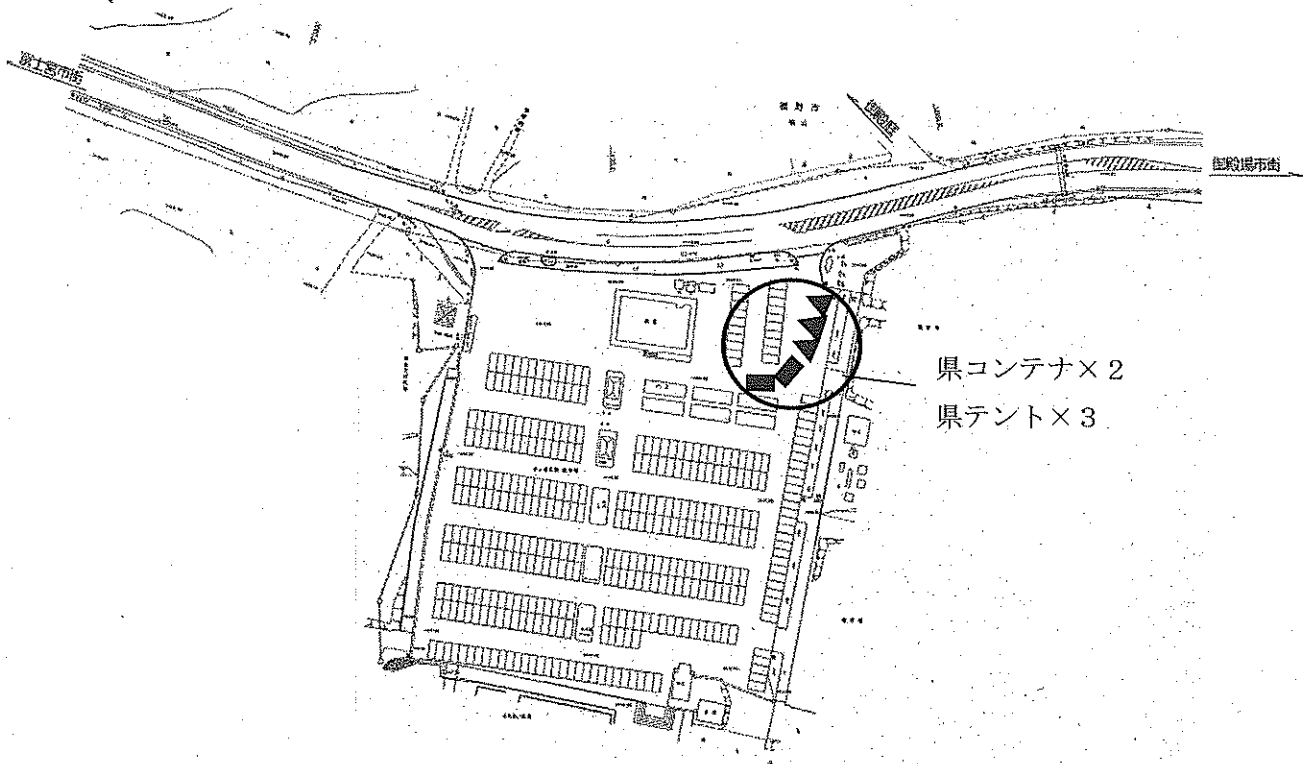

実施箇所（須走口マイカー規制乗換駐車場）

