

公園 草薙総合運動場 硬式野球場



平成25年5月22日撮影

グラウンド規模	両翼100m、中堅122m	収容人員(内野)	15,000人
グラウンド仕様(内野)	クレー	収容人員(外野)	7,000人(椅子席)
グラウンド仕様(外野)	天然芝(ティフトン)	全収容人員	22,000人

外野スタンド:平成25年6月29日完成

■改修概要

- ・グラウンド拡張 : 両翼100m、中堅122mに拡張
- ・観客席 : 外野芝生席を椅子席化
内野ファウルグラウンドに砂かぶり席を設置
観客収容能力を22,000に増員
- ・グラウンド仕様 : 内野はクレー、外野は天然芝
- ・スコアボード : 視認性の高いLEDタイプに更新

内野スタンド:平成23年3月25日供用

■改修概要

- ・耐震補強 ・諸室の改修
- 【改修・増設】 ロッカールーム、シャワールーム、ダッグアウト、来賓室、会議室、通路・出入口、トイレ
- 【新設】 監督室、コーチ室、トレーナー室、ミーティング室、スイング室

平成25年6月29日完成



外野スタンドベンチ席
県産木材を県民からの協賛により寄贈



三塁側展示室
昭和9年のホームベースの位置を保存




ウイングシート
近くで迫力あるプレーを観戦可能



オーロラビジョン型スコアボード
映像を伴う演出、広報・CMの放映可能

いっしょに、未来の地域づくり。New Public Engineering for SHIZUOKA

外野スタンド等の改修概要図

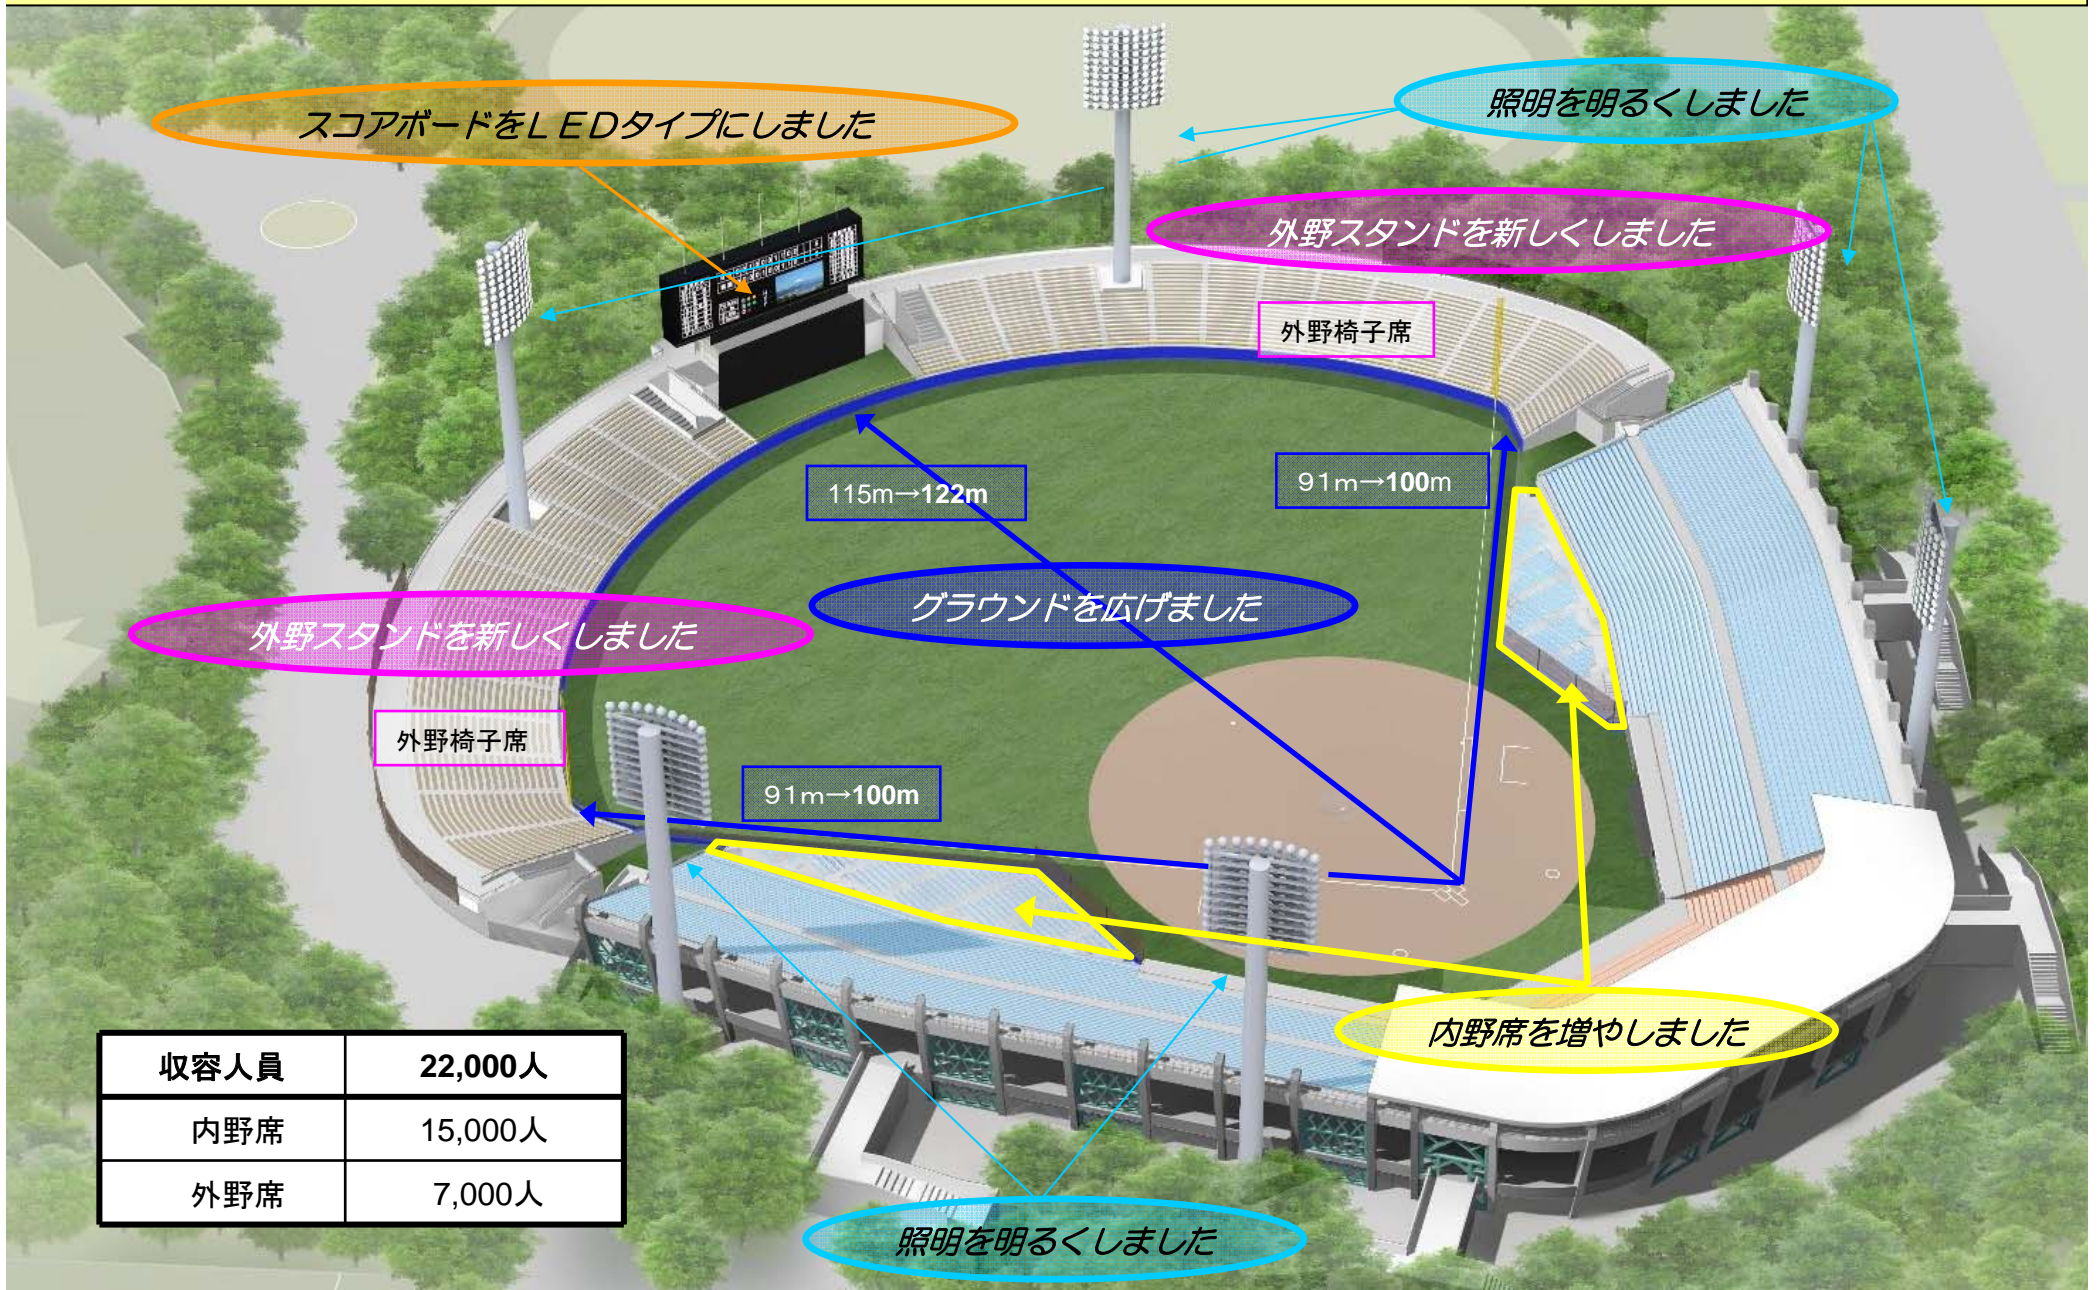

収容人員	22,000人
内野席	15,000人
外野席	7,000人