

物 件 調 書

所在地	静岡県牧之原市相良字浜砂203番1、203番32					
住居表示						
面積	901.05㎡ (登記面積)	地目	宅地(登記簿)	土地の形状	ほぼ台形地	
	900.99㎡ (実測面積)		宅地(現況)			
接面道路の幅員、種別、状況等	西側約17mが幅員約12mの片側歩道付舗装国道150号に等高に接面 北側約40mが幅員約2mの未舗装市道相良10号線(建築基準法上の道路に該当しない)に等高に接面					
私道の負担等に関する事項	なし					
法令に基づく制限の概要	都市計画区域	非線引き都市計画区域	用途地域	近隣商業地域・第2種住居地域		
	建ぺい率	指定建ぺい率 80%・60%	基準建ぺい率	80%・60%		
	容積率	指定容積率 200%・200%	基準容積率	200%・200%		
	高さの制限	道路斜線制限	無・有	隣地斜線制限	無・有	
		北側斜線制限	無・有	絶対高さ制限	無・有 (10m・12m)	
		日影による中高層の建築物の制限		無・有		
	外壁後退	無・有	壁面線の制限	無・有		
	準防火地域	無・有	防火地域	無・有		
	その他	建築基準法第22条区域				
	※ 各制限内容の詳細は、関係市町村の建築確認担当課にお問い合わせください。					
供給処理施設の状況			事業所名	電話番号		
	電気	引込不可・引込可	中部電力パワーグリッド(榑島田営業所)	0120-977-522		
	上水道	引込不可・引込可	牧之原市役所水道課	0548-23-0081		
	下水道	引込不可・引込可				
	都市ガス	引込不可・引込可				
※ 引込み費用等の詳細は、上記事業所にお問い合わせください。						
交通機関(直線距離)	バス	しずてつジャストラインバス「新橋」停留所：物件の北西方 約240m				
	鉄道	JR「金谷」駅：物件の北西方 約16.5km				
公共施設(直線距離)	役所	牧之原市役所相良庁舎：物件の西方 約520m				
	小学校	相良小学校：物件の西方 約700m				
	中学校	相良中学校：物件の西方 約600m				
◎参考事項(物件の状況、法令上の制限等に関する特記事項)						
・対象不動産は2つの用途地域に跨っており、国道150号の東端から25mまでの部分が近隣商業地域、25mを超える部分が第2種住居地域にそれぞれ該当します。建築物等の用途規制は敷地の過半(図上概測約60%)を占める近隣商業地域の規制を受けます。						
・対象不動産西端の地上約7m付近に電線が通っていますが、現況で引き渡します。						
・対象不動産南側隣地の工作物が越境していますが、現況で引き渡します。						
・建物解体時の資料が残存していないため、地下埋設物の撤去状況を把握できません(浄化槽、配管等が埋設されている可能性があります。)						
・敷地内に段差がありますが、現況で引き渡します。						
※物件調書は、入札参加者が物件の概要を把握するための資料にすぎません。						
必ず入札参加者ご自身において、現地及び諸規制についての現地確認を行ってください。						

品質に係る注意事項

- (1) 物件の引渡しは、物件調書に特段の記載のない限り、現状のままで行います。
- (2) 埋設物調査は実施していませんので、地中埋設物が存在している可能性があります。
- (3) 物件によっては、上下水道設備、ガス設備が敷設されていますが、経年劣化による影響等については確認していません。これらの設備の品質は保証できません。
- (4) 物件及び隣接地の擁壁・直壁・ブロック塀等について、地上及び地中にて境界を越えている場合があります。
- (5) 物件の敷地内(地中を含む)にゴミ(家電等を含む)・ガラ・碎石・切り株・雑草等が存在する場合があります。
- (6) 物件調書に特段の記載のない限り、土壌汚染及び地盤に関する調査は行っていません。


その他の注意事項（契約不適合責任の免責等）

- (1) 物件の引渡しは、物件調書に特段の記載のない限り、現状のままで行いますので、物件調書をご参照のうえ、必ず事前に現地の確認をしてください。
なお、物件調書と現状が異なる場合には現状を優先します。
- (2) 土地の形質変更を行う際は、形質変更に伴う粉塵防止対策として、散水等に努めてください。
- (3) 土地の形質変更をする場合の費用負担については、県は対応しません。また、土地の形質変更をする場合は、騒音・粉塵防止対策等の周辺の環境に配慮してください。
- (4) 新たな建物を建築するにあたっては、建築基準法、文化財保護法及び県、市町の条例のほか協定等により、指導がなされる場合や開発負担金等が必要となる場合がありますので、関係機関にご確認ください。
- (5) 物件によっては、敷地内にフェンス、塀、柵等が設置されていますが、これらの工作物の補修・改修・撤去・再築造及びその費用負担については、県は対応しません。
- (6) 埋設物調査は実施していませんので、地中埋設物が存在している可能性があります。地中埋設物が発見されたとしても、これらの撤去及びその費用負担については、県は対応しません。
- (7) 物件によっては、埋蔵文化財包蔵地に該当するため、開発方法によっては試掘調査が必要となる場合があります。（詳しくは物件所在市町村の教育委員会にお問合わせください。）
- (8) 物件によっては、上下水道設備、ガス設備が敷設されていますが、経年劣化による影響等については確認していません。これらの敷設設備の補修・移設・改修・撤去・再築造及びその費用負担等については、県は対応しません。
- (9) 物件及び隣接地の擁壁・直壁・ブロック塀等について、地上及び地中にて境界を越えている場合がありますが、現状引渡しとなりますので、移設・撤去・再築造及びその費用負担等については、県は対応しません。
- (10) 物件の敷地内及び敷地上空又は隣接地等に電柱(電信柱・電柱付属物・電線等を含む)・支線・ゴミ置き場・道路設置物(ガードレール等)・道路標識(カーブミラー等を含む)等がある場合の移設・撤去等の可否等の取扱いについては、設置者又は管理者等にお問い合わせください。県ではこれらについて対応しません。
- (11) 物件の敷地内(地中を含む)にゴミ(家電等を含む)・ガラ・碎石・切り株等が存在する場合があります(品質)が、撤去及びその費用負担等については、県は対応しません。
- (12) 現状での引渡しのため、現地の除草・伐採及びその費用負担等については、県は対応しません。

案内図



地積測量図 所在 牧之原市相良字浜砂203番1、203番32 測量年月日 平成22年 2月 4日 縮尺 1:250

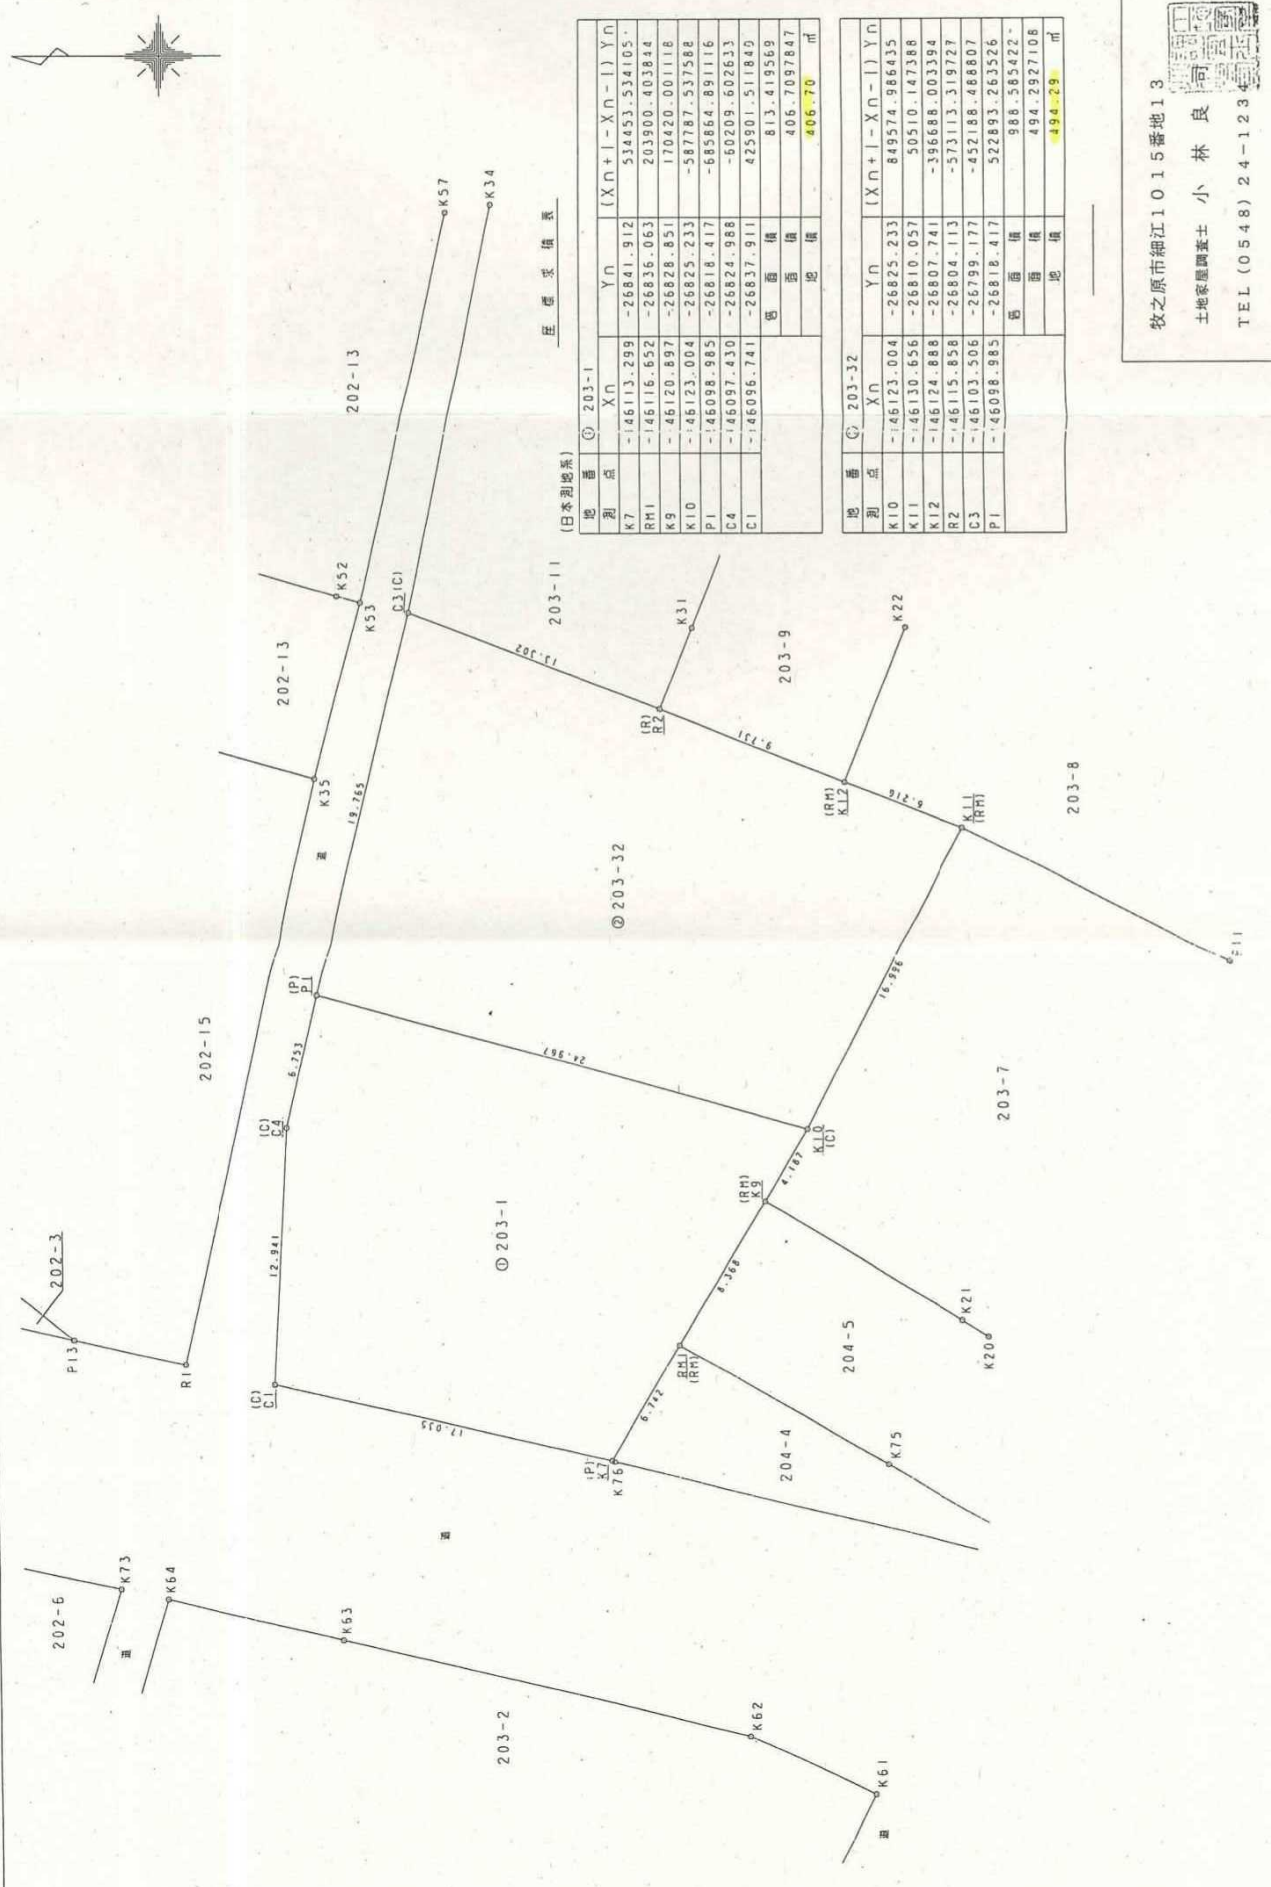

座標求積表

(日本測地系)

地番	X	Y	(Xn+1 - Xn - 1) Yn
K7	-146113.299	-26841.912	534453.534105
RM1	-146116.652	-26836.063	203900.403844
K9	-146120.897	-26828.851	170420.001118
K10	-146123.004	-26825.233	-587787.537588
PI	-146098.885	-26818.417	-685864.891116
C4	-146097.430	-26824.988	-50209.602633
C1	-146096.741	-26837.911	423901.511840
面積			813.419569
倍率			406.7097847
地積			406.70 m ²

(座標求積表)

地番	X	Y	(Xn+1 - Xn - 1) Yn
K10	-146123.004	-26825.233	849574.986835
K11	-146130.656	-26810.057	50510.147388
K12	-146124.888	-26807.741	-199688.003394
R2	-146115.858	-26804.113	-573113.319727
C3	-146103.506	-26799.177	-452188.468607
PI	-146098.885	-26818.417	522893.263526
面積			988.565422
倍率			494.2927108
地積			494.29 m ²

牧之原市細江1015番地13
 土地家屋調査士 小林良司
 TEL (0548) 24-1234

A3→A4縮小

公用

令和元年7月2日 静岡地方務局

登記官

白井成彦




静岡県土地家屋調査士会会員指定用紙

登記年月日：平成6年2月25日

099133

地積測量

地番 203-32-1
牧之原市
土地の所在 榛原郡相良町相良字浜砂

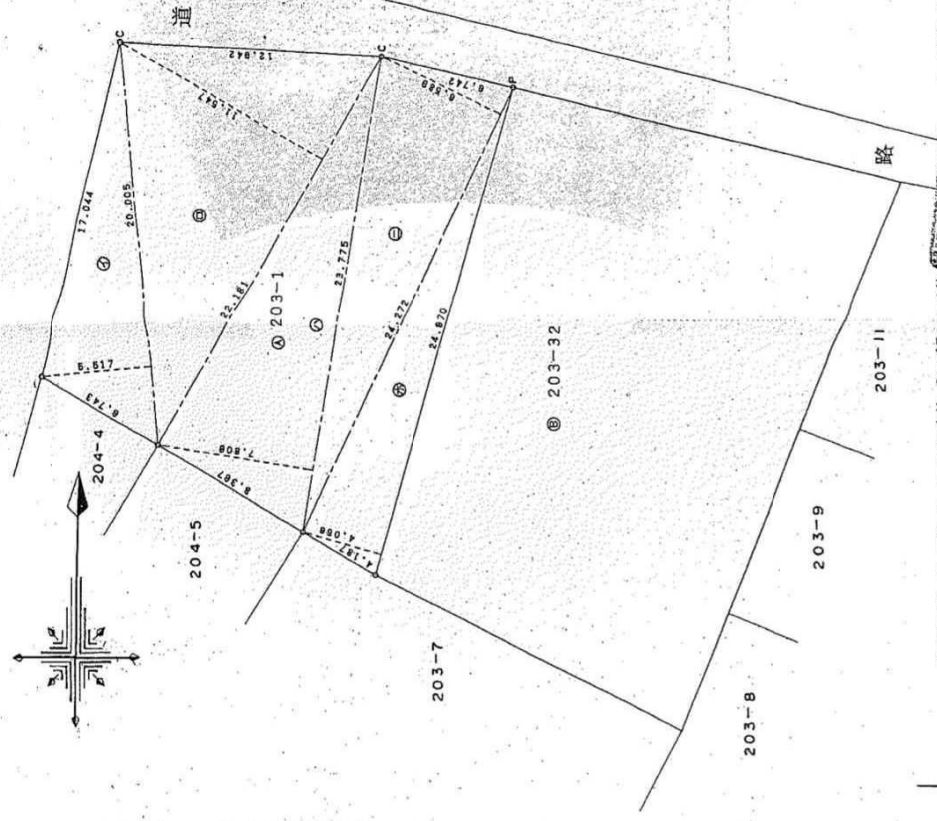

求積

地番 ① 203-1	
イ	20.005
ロ	22.161
ハ	23.775
ニ	24.272
ホ	24.970
計	110.283
地積	408.84 m ²

地番 ② 203-32	
イ	901.0800
地積	494.41 m ²

地番 ③ 203-1	
地積	408.84 m ²
④ 203-32	494.41 m ²



製作者 土地家屋調査士
榛原郡榛原町静波584番地 増田 昭男
(平成6年2月8日作製)

申請人 静岡県知事 石川 嘉
縮尺 1/250
境界線番号 S...石杭, C...コンクリート杭, P...プラスチック杭 (単位m)

6.2.25

請求番号：6-2

A3→A4縮小