


大井川扇状地ディスタンスハウス

家族の程よい距離感と多目的に用途変更できる散居村の中の分散型の家

「テレワークオフィスのある暮らし〜プラスOの住まい〜」
コンセプト等作成業務

担当：森田 那奈（デザイン学部3年）
静岡文化芸術大学 寒竹 / 磯村研究室

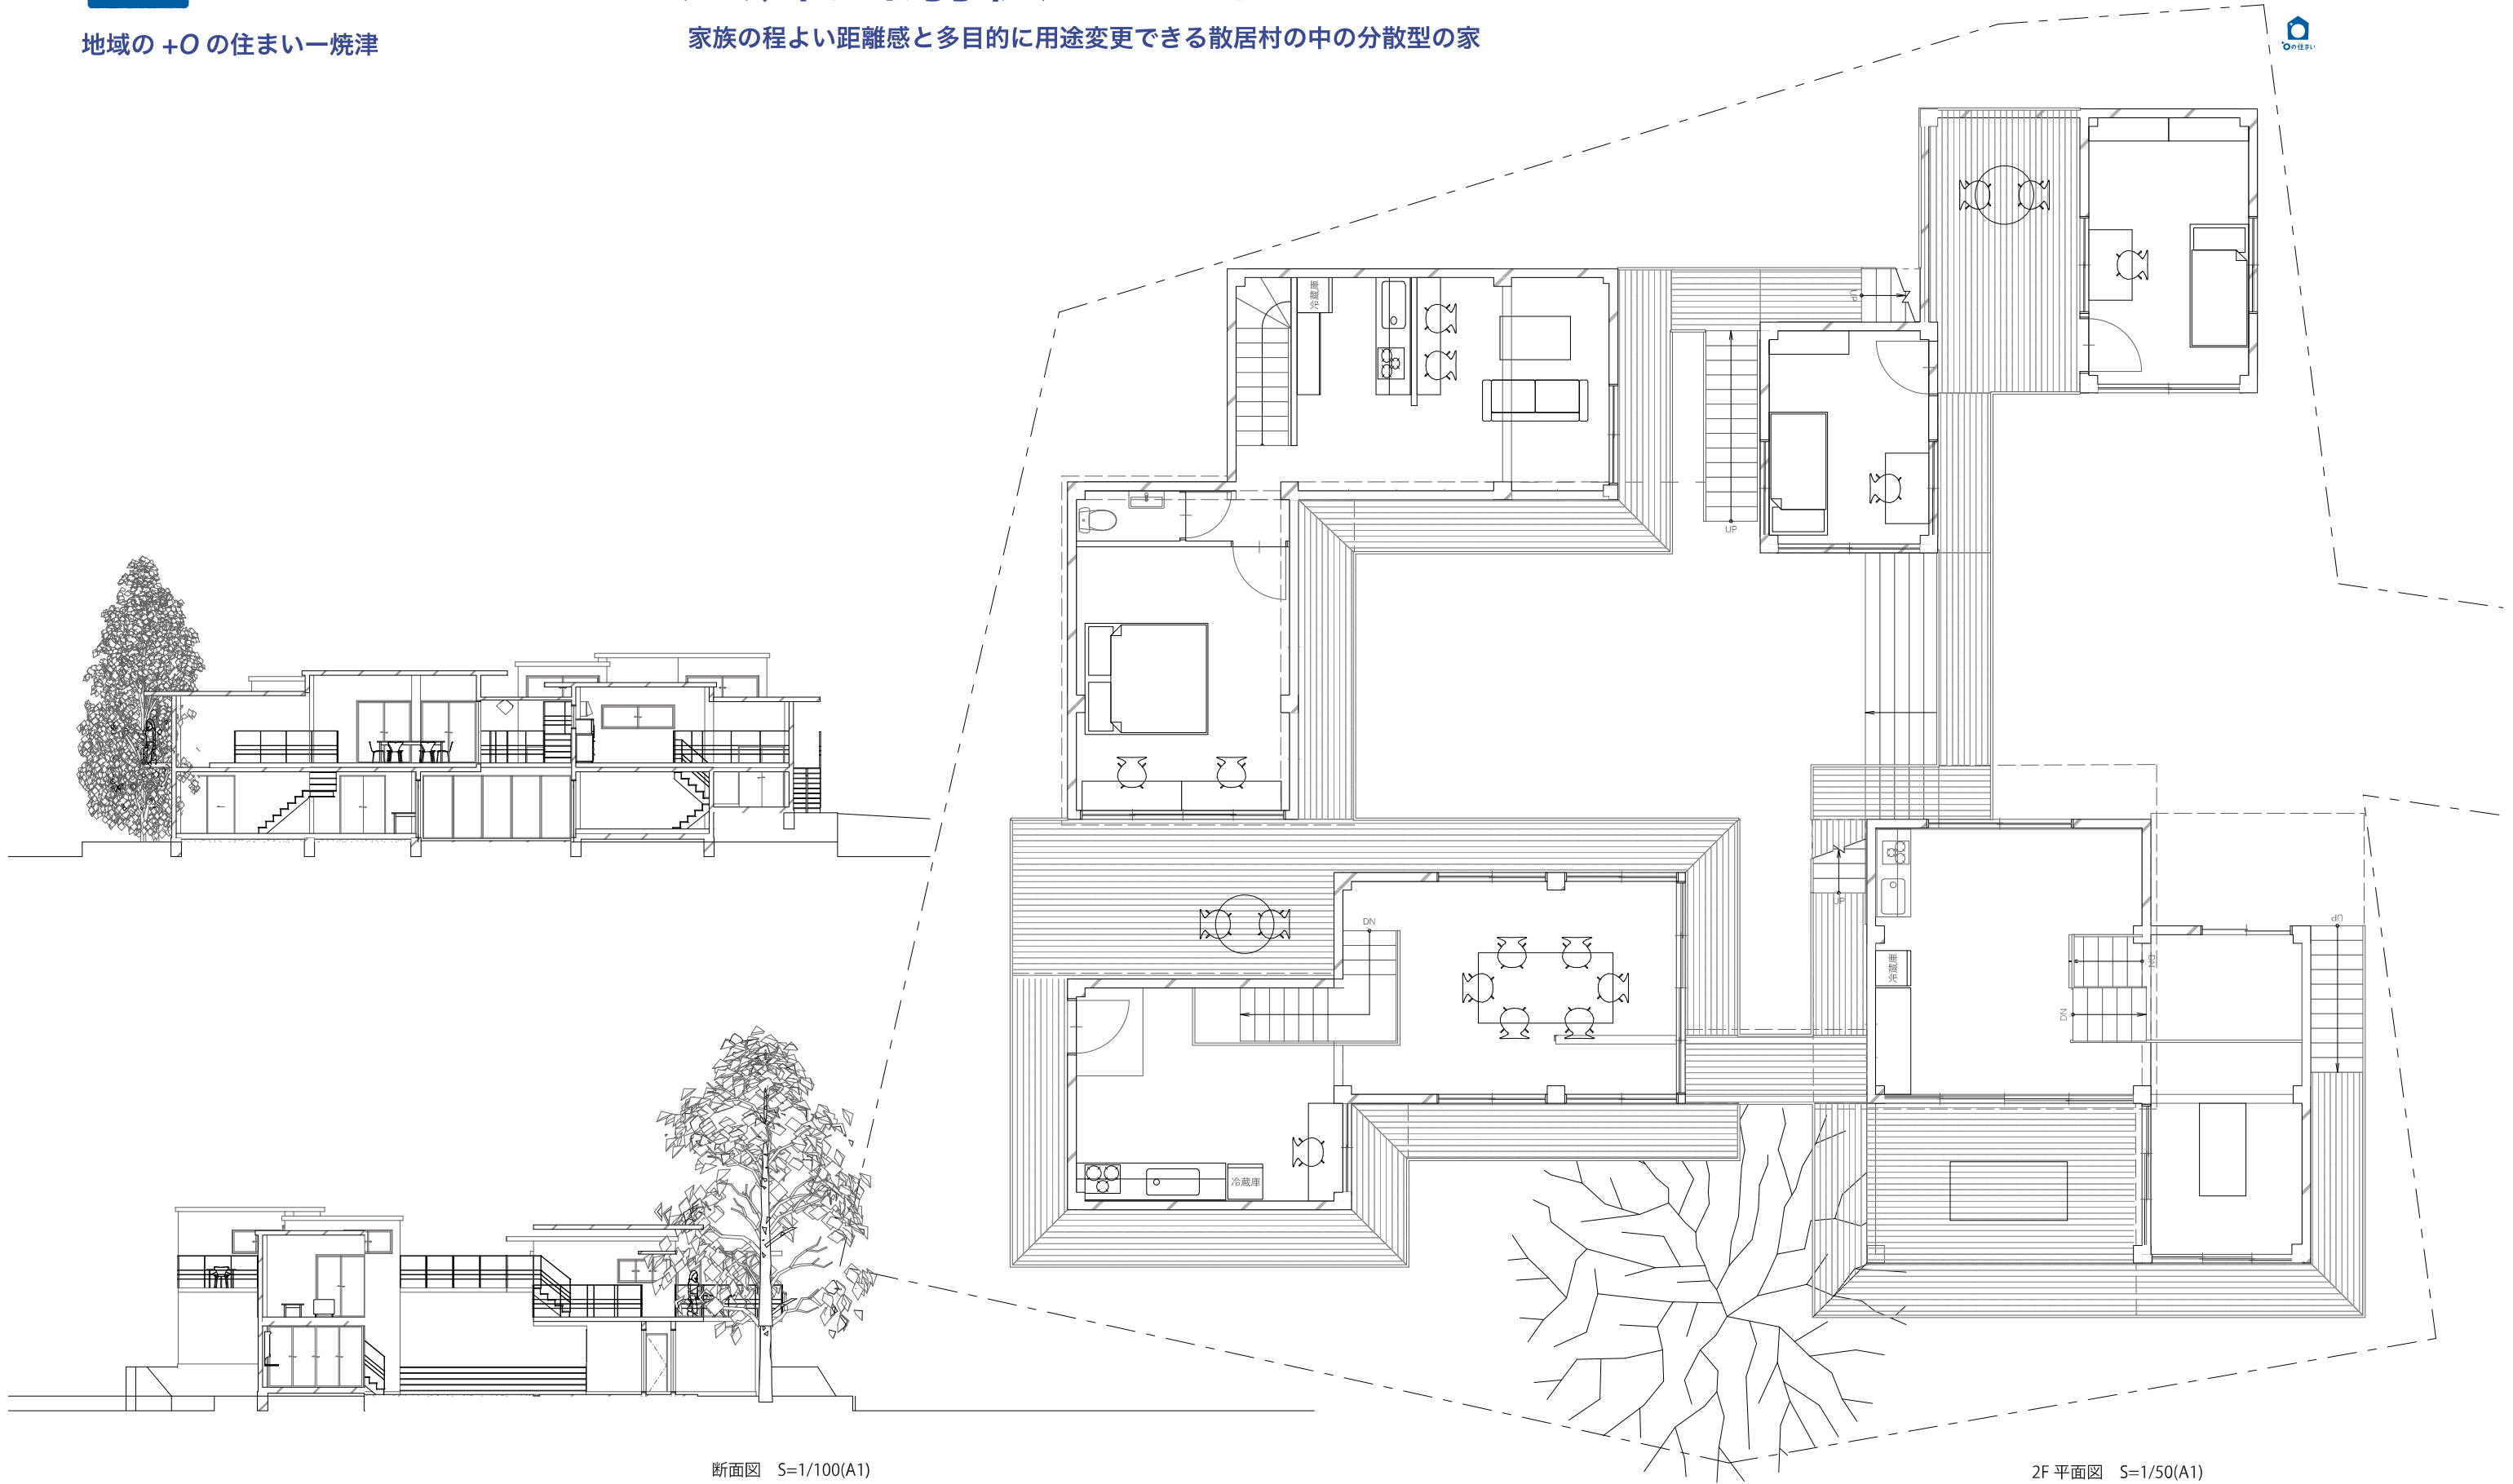

断面図 S=1/100(A1)

2F 平面図 S=1/50(A1)