

【 添付資料 1 】 県営住宅原団地の位置図


- (1) 団地名
県営住宅原団地
- (2) 所在地
静岡県沼津市大塚地内

■ 県営住宅原団地位置図



【 添付資料 2 】 本団地の全体配置図及び建替エリアの区域、現況図


本団地内全体配置及び建替対象エリアの範囲（22,044.26㎡）は下図のとおりである。

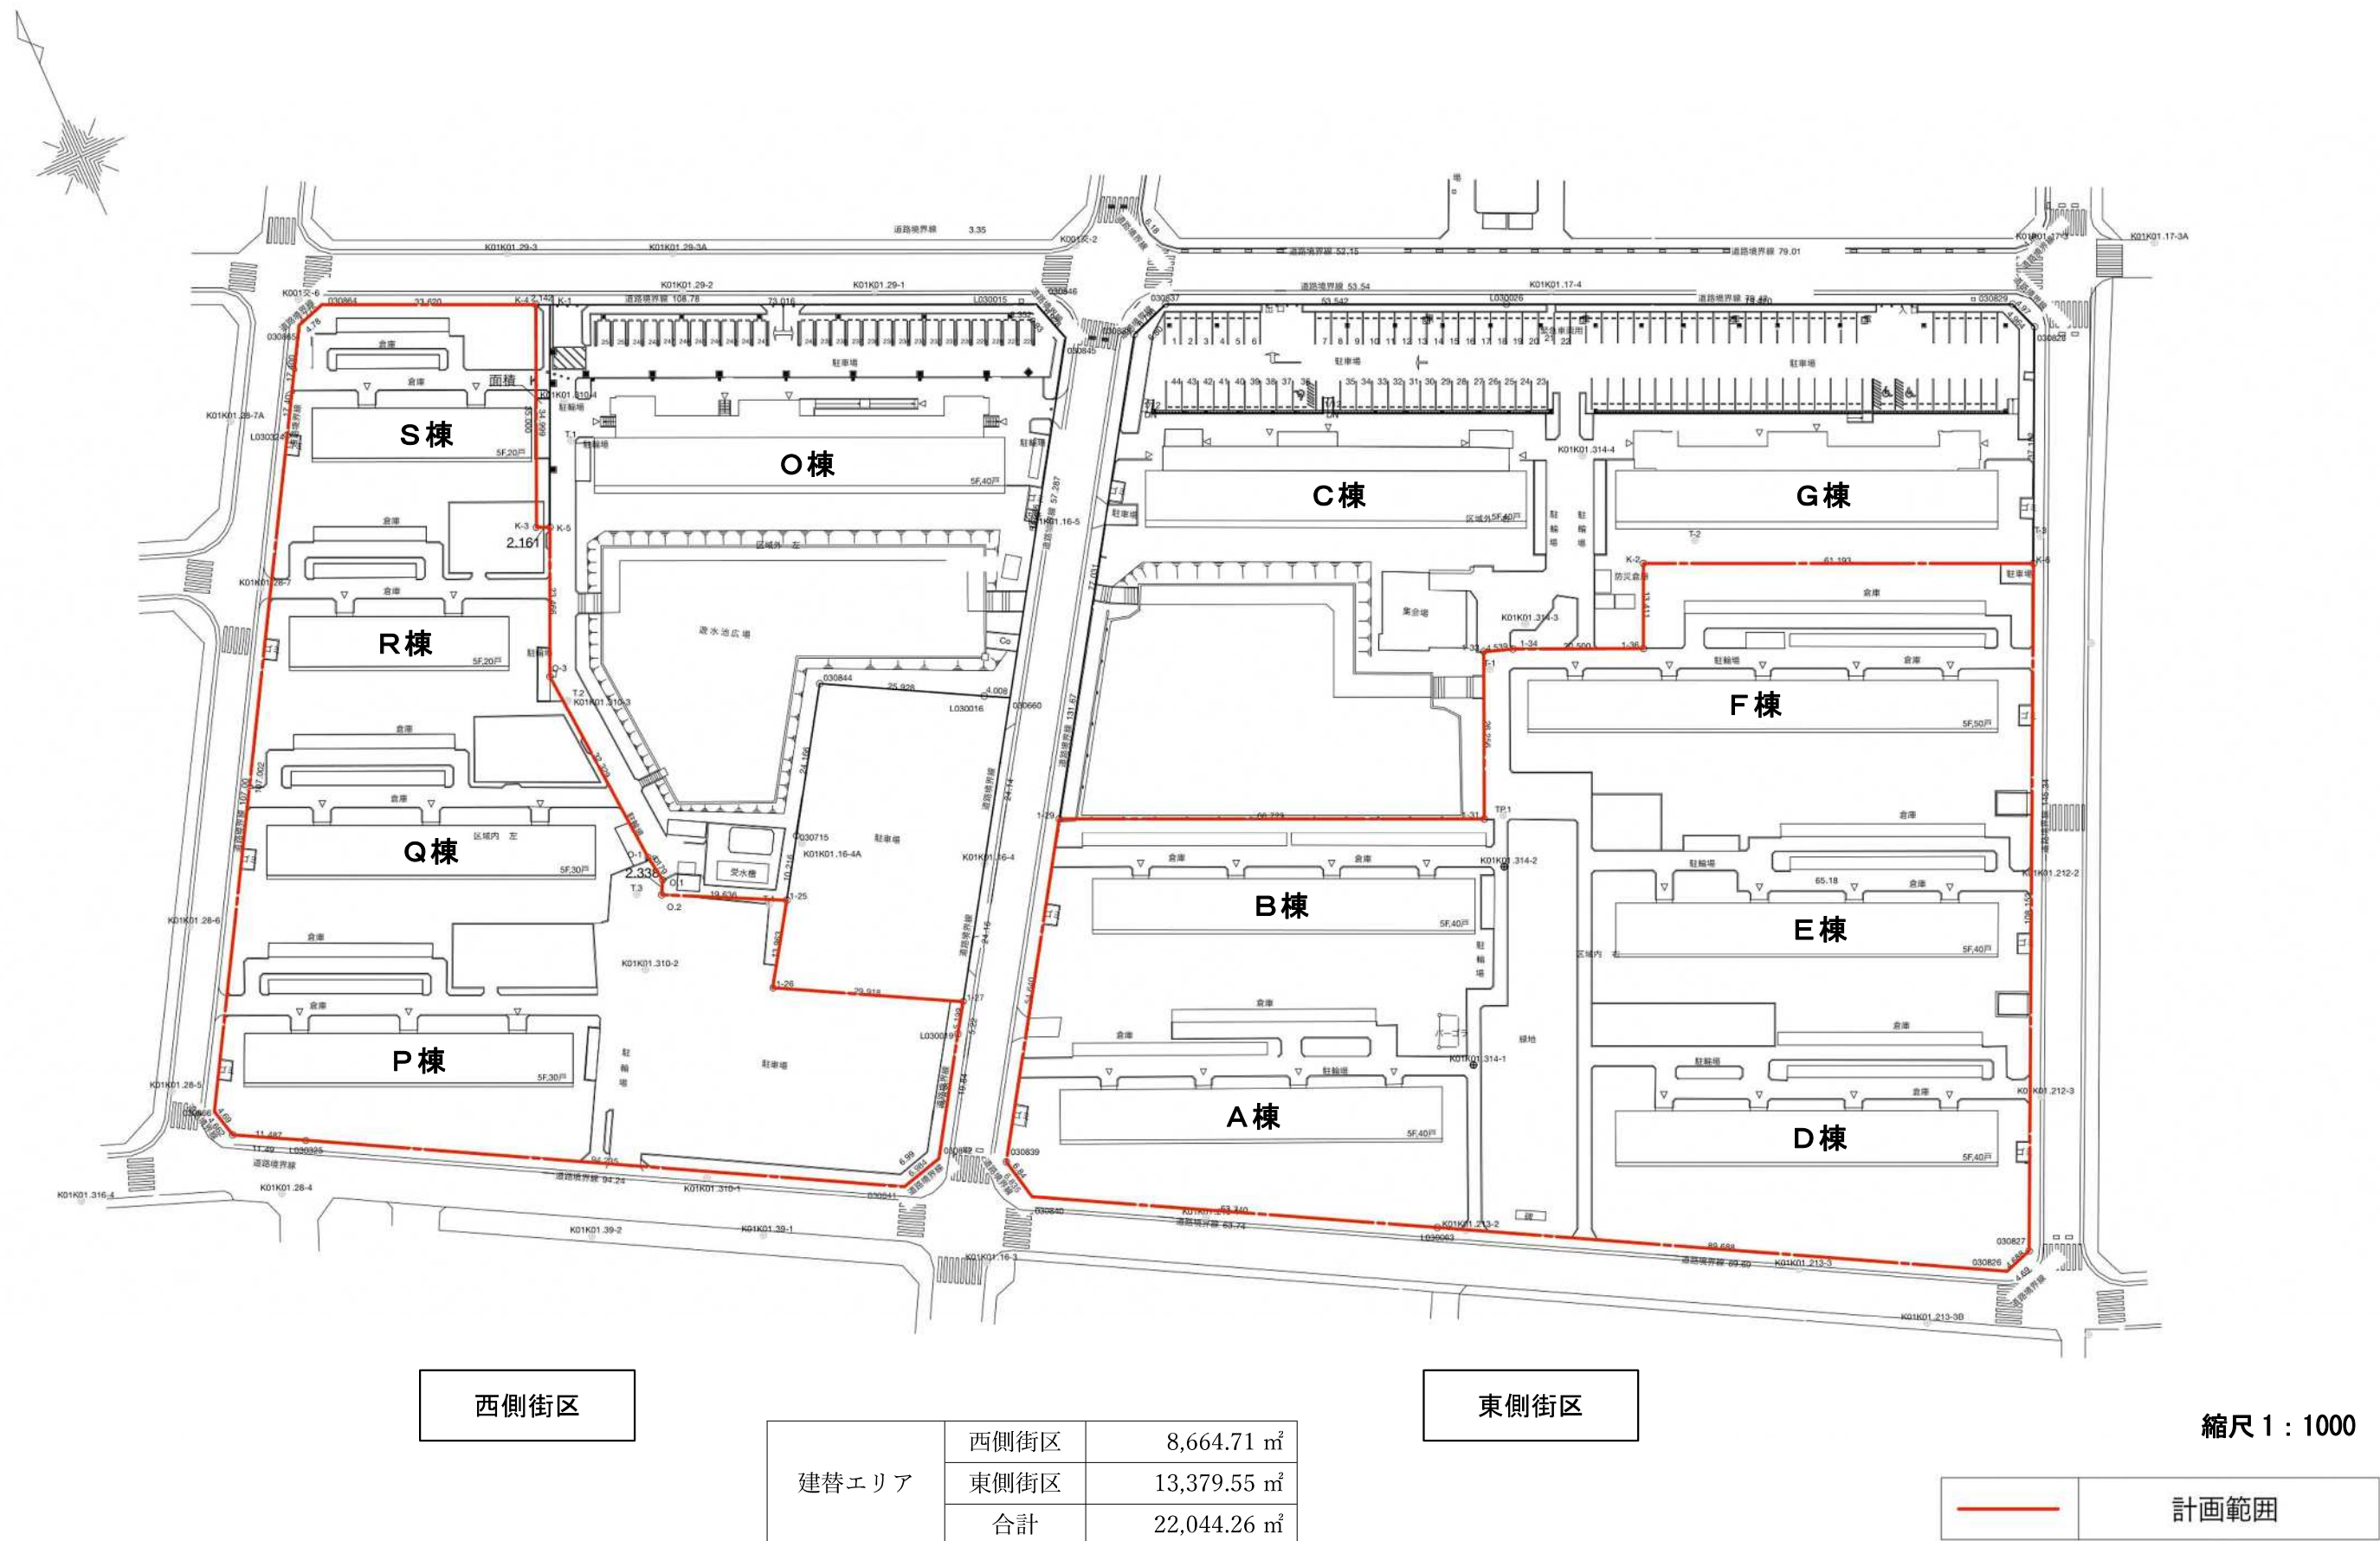

【 添付資料 3 】 用地実測図

用地実測図
沼津市大塚・原地内

A1_S=1:500
A3_S=1:1000

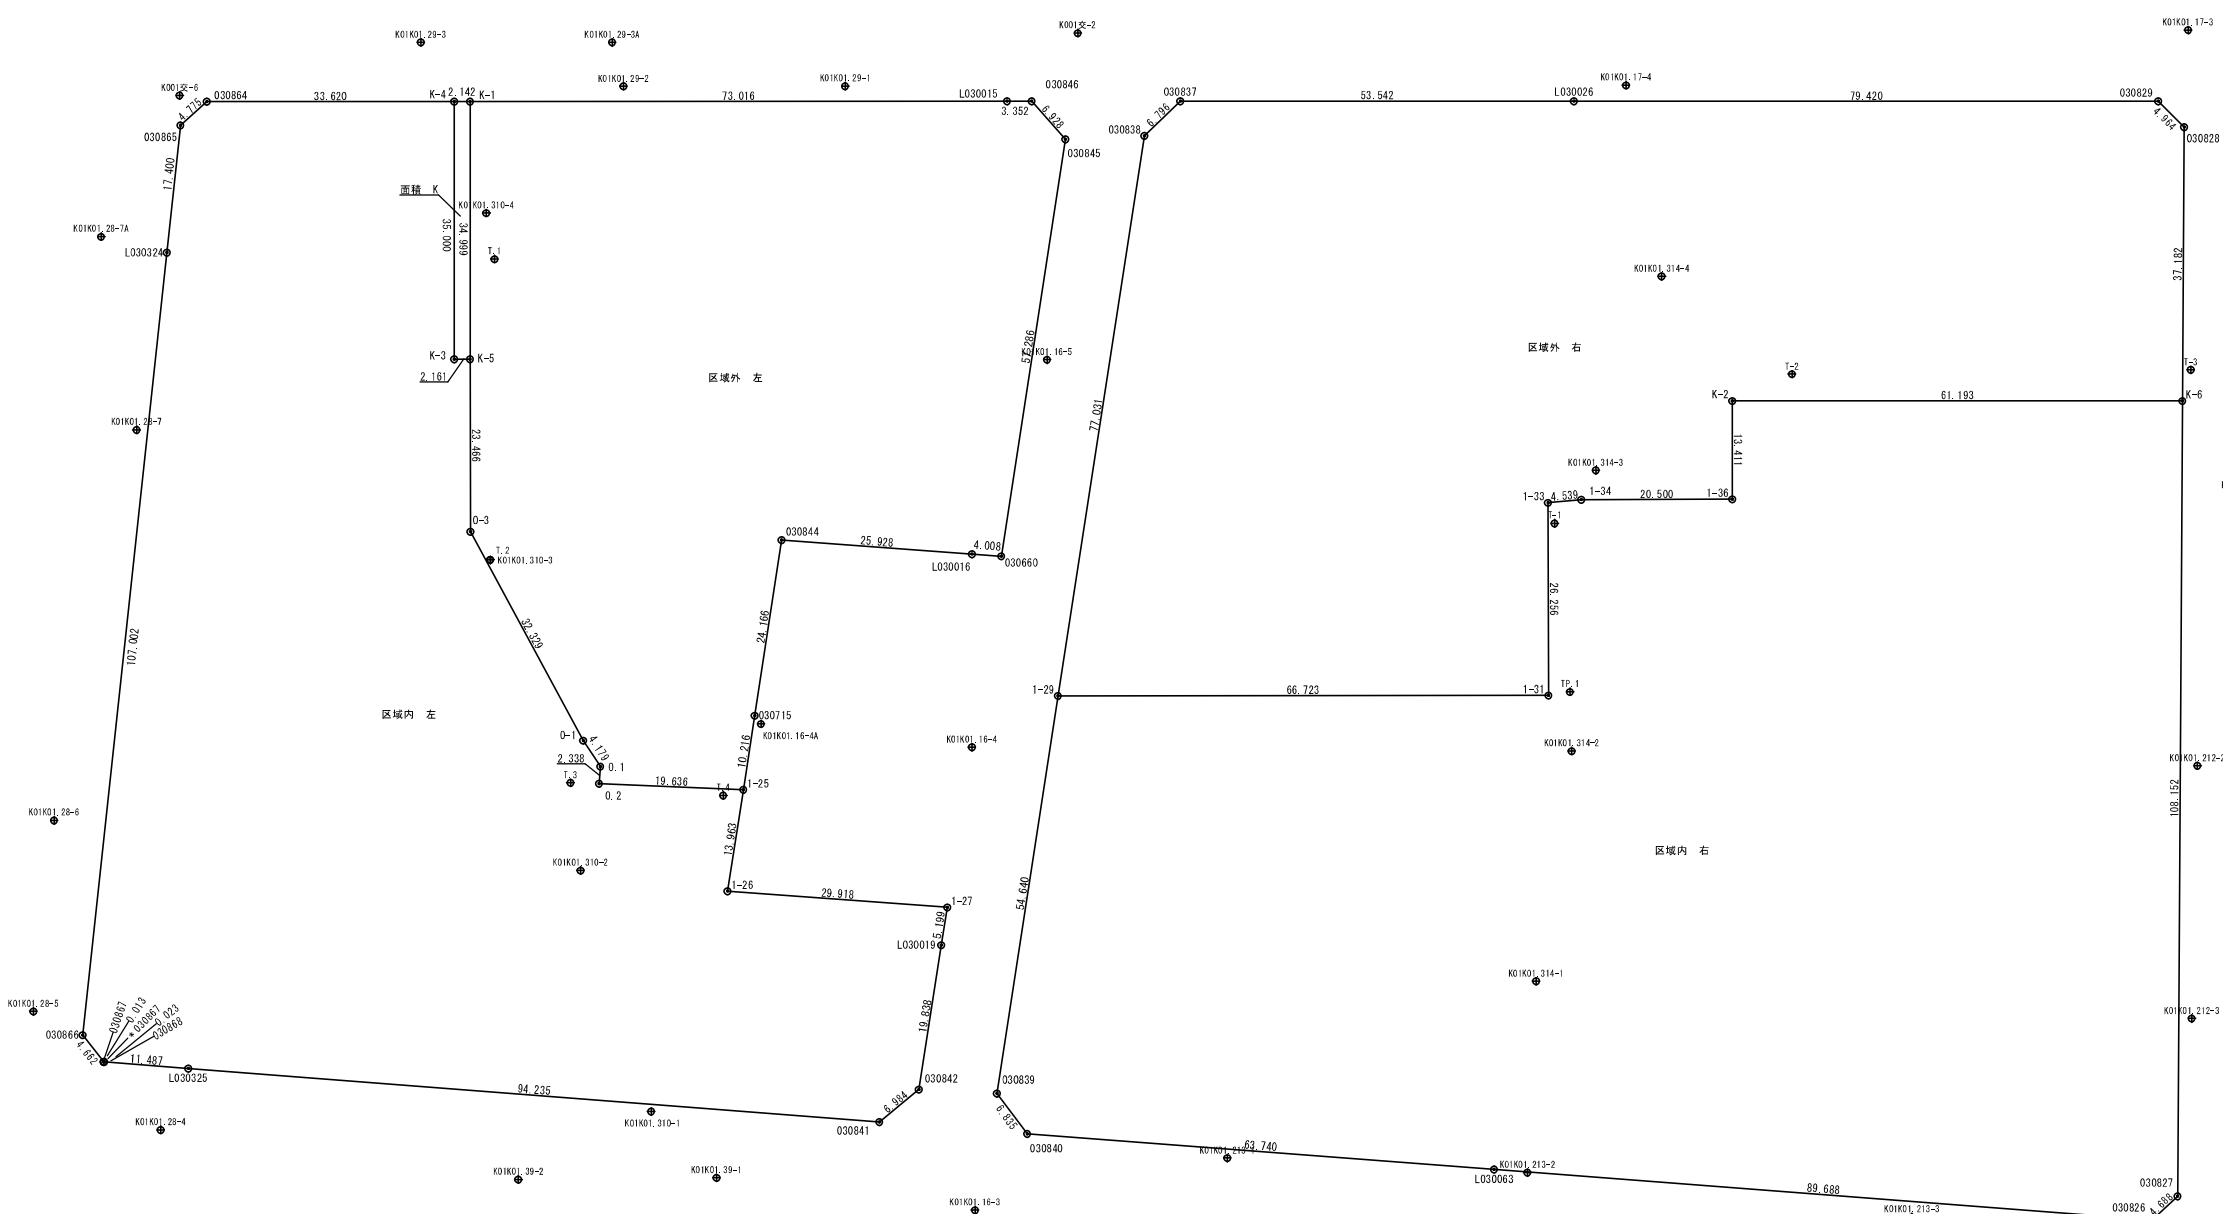

地 番 区域外 右				
測 点	X n	Y n	(X n + 1 - X n - 1) Y n	
030837	-8684.646	28052.493	548824.912547	
030838	-86844.044	28046.133	-1680264.737329	
1-29	-86706.881	28054.509	-2570332.849547	
1-31	-86735.837	28053.541	-428234.952784	
1-33	-86771.895	28074.141	623341.589578	
1-34	-86713.589	28090.433	-273813.778972	
1-36	-86721.534	28099.203	112795.802333	
K-2	-86739.158	28104.827	-351645.093024	
K-5	-86734.036	28160.589	257703.219489	
030828	-86700.121	28176.822	1086916.047964	
030829	-86685.474	28174.074	100748.576862	
030826	-86683.523	28197.467	1517596.765527	
		倍 面 積	17442.697760	
		地 積	8721.34	m ²

地 番 区域外 左				
測 点	X n	Y n	(X n + 1 - X n - 1) Y n	
K-4	-86692.634	27864.110	79246.664416	
L030015	-86632.142	28050.806	-865117.851878	
030849	-86633.437	28033.972	-223249.588980	
030845	-86645.157	28036.544	-157789.378992	
030850	-86685.191	28055.156	-159252.011526	
L030016	-86684.435	28091.820	384322.542000	
030844	-86674.151	27878.747	-228536.435498	
030715	-86694.631	27865.780	-810475.690560	
1-25	-86703.132	27860.247	2639.262218	
0.2	-86694.337	27842.641	200606.931878	
0.1	-86692.474	27843.742	172887.923754	
K-4	-86685.158	27843.388	1051786.335227	
0-2	-86654.122	27842.510	1592301.624960	
K-6	-86634.654	27846.986	1494986.851188	
		倍 面 積	-17250.278816	
		地 積	8525.138400	
		地 積	8525.13	m ²

地 番 区域外 右				
測 点	X n	Y n	(X n + 1 - X n - 1) Y n	
1-29	-86706.881	28054.509	-534464.088774	
030839	-86764.913	27976.101	-1474993.327444	
030840	-86761.543	27976.596	-1030376.030600	
L030083	-86761.742	28023.730	-203131.646500	
030826	-86824.189	28111.740	-168033.381960	
030827	-86822.653	28116.199	2815996.748855	
K-4	-86724.009	28160.589	2470156.074900	
K-2	-86728.158	28104.827	351645.083024	
1-36	-86721.534	28099.203	-112795.802333	
1-34	-86713.589	28090.433	273913.778972	
1-31	-86711.895	28074.141	-623341.589578	
1-33	-86713.589	28053.541	428234.952784	
		倍 面 積	25794.110235	
		地 積	13079.558488	
		地 積	13079.55	m ²

地 番		区域内 左		
測 点		Y_n	$(X_{n+1} - X_{n-1}) Y_n$	
1-27	-86723.681	27978.114	-534464.088774	
L030019	-86733.435	27975.303	-189852.339200	
030842	-86750.139	27965.411	-920463.886321	
030841	-86753.837	27958.889	174053.573331	
L030025	-86771.749	27975.917	1397224.189781	
030835	-86781.514	27965.283	52953.688971	
K-2	-86781.514	27965.283	52953.688971	
03102				

用地平面図
沼津市大塚・原地内

A1_S=1:500
A3_S=1:1000

座標一覧表


点名	X座標	Y座標
030837	-96641.848	28052.493
030838	-96644.044	28046.133
030828	-96700.121	28175.822
030829	-96695.474	28174.074
L030026	-96693.523	28101.452
030715	-96694.631	27965.160
030844	-96674.251	27978.747
L030016	-96686.463	28001.620
030660	-96688.351	28005.156
030845	-96640.107	28036.048
030846	-96633.497	28033.972
L030015	-96632.142	28030.906
I-29	-96708.961	28004.509
030839	-96754.913	27975.102
030840	-96751.583	27975.596
L030063	-96791.743	28032.750
030826	-96834.181	28111.763
030827	-96832.663	28116.199
K-6	-96734.036	28160.580
K-2	-96708.255	28104.827
I-36	-96721.524	28099.203
I-34	-96713.269	28080.438
I-33	-96711.805	28076.141
I-31	-96735.827	28065.541
I-26	-96714.987	27952.711
I-25	-96703.232	27960.247
O-2	-96694.537	27942.541
O-1	-96692.474	27943.142
O-1	-96688.350	27943.066
O-3	-96656.122	27940.510
030864	-96588.181	27931.405
030865	-96589.668	27926.867
L030324	-96604.733	27918.160
030866	-96697.375	27864.915
030867	-96701.990	27865.779
* 030867	-96701.903	27865.782
030868	-96701.914	27865.803
L030325	-96707.360	27875.917
030841	-96752.037	27958.889
030842	-96750.139	27965.611
L030019	-96733.426	27976.300
I-27	-96728.055	27979.116
K-1	-96602.634	27864.145
K-4	-96601.768	27962.158
K-3	-96633.781	27948.009
K-5	-96634.654	27949.986

座標一覧表

点名	X座標	Y座標
K01K01_16-3	-96768.212	27965.918
K01K01_16-4	-96710.530	27990.968
K01K01_16-4A	-96696.030	27966.051
K01K01_16-5	-96666.467	28021.652
K01K01_17-3	-96688.267	28181.651
K01K01_17-3A	-96695.665	28198.370
K01K01_17-4	-96654.220	28108.761
K01K01_28-3	-96713.445	27869.118
K01K01_28-4	-96691.747	27859.804
K01K01_28-4	-96669.136	27872.896
K01K01_28-4	-96625.076	27904.618
K01K01_28-4A	-96599.143	27910.859
	-96621.372	28011.626
K01K01_29-3	-96609.173	27984.044
K01K01_29-3	-96592.600	27961.256
K01K01_29-3A	-96603.115	27985.059
K01K01_39-3	-96749.987	27935.557
K01K01_39-4	-96739.284	27910.862
K01K01_212-1	-96749.166	28163.820
K01K01_212-2	-96780.246	28142.306
K01K01_212-3	-96811.355	28127.744
K01K01_213-1	-96775.665	28000.200
K01K01_213-2	-96793.952	28036.727
K01K01_213-3	-96820.629	28082.040
K01K01_213-3B	-96836.548	28097.011
K01K01_310-1	-96738.162	27931.089
K01K01_310-2	-96704.293	27935.566
K01K01_310-3	-96660.711	27941.453
K01K01_310-4	-96617.368	27990.040
K01K01_314-1	-96770.658	28048.304
K01K01_314-2	-96744.010	28065.397
K01K01_314-3	-96710.423	28083.840
K01K01_314-4	-96689.940	28102.701
K01K01_316-4	-96701.853	27839.840
K001交-7	-96627.546	28043.433
K001交-6	-96655.931	27928.385
K001交-7	-96848.501	28119.409
I-1	-96714.720	28075.828
I-2	-96709.230	28113.491
I-3	-96730.630	28163.297
I.1	-96623.551	27958.519
I.2	-96660.703	27941.449
I.3	-96692.973	27939.124
I.4	-96702.825	27957.447
TP.1	-96736.552	28068.450

【 添付資料 4 】 地質調査図

建設当初時の地質調査結果

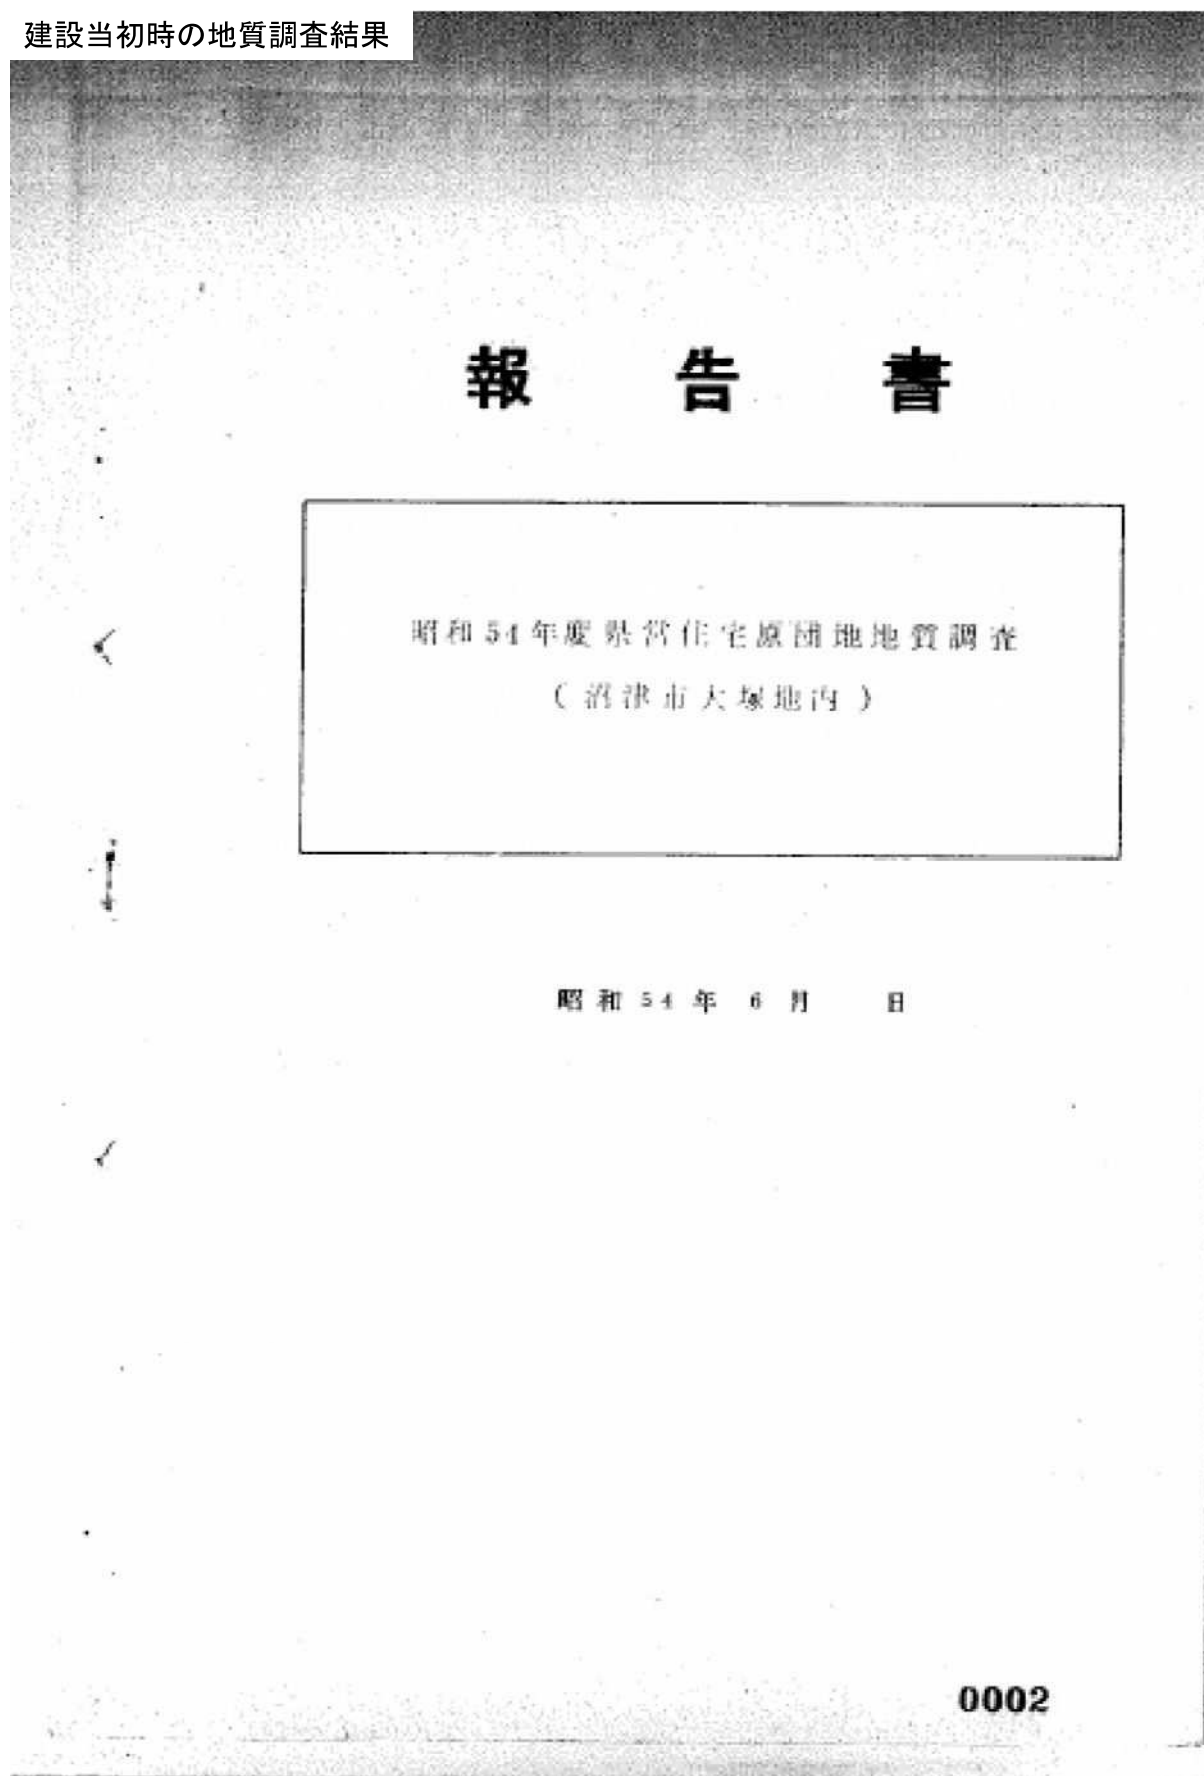

1. まえがき

この報告書は泉宮住宅原団地建築工事に伴い、建築物の基礎構造設計に必要な、地盤の土層構成ならびにその支持力的特性を求める目的で、下記の内容で実施した地質調査の結果をまとめたものであります。

2. 調査概要

(1)調査名：昭和54年度

泉宮住宅原団地地質調査

(2)場 所：沼津市大塚地内

(3)期 日：自・昭和54年6月11日

至・昭和54年6月30日

(4)内 容：ロータリー式ボーリング(φ66mm)5ヶ所…延84m
標準貫入試験……………×84回


内 訳 表


調査 No.	ボーリングφ66mm(m)				標準貫入試験 (回)
	シルト粘土	砂・砂質土	硬泥り土砂	小 計	
1	5.60	5.10	9.30	20.00	20
2	6.90	8.85	2.60	18.35	18
2'	5.50	2.20	8.49	16.29	16
3	6.00	2.70	7.50	16.30	16
4	6.90	2.90	4.70	14.50	14
合計	31.00	21.75	32.69	85.44	84


(5)発注者：静岡県 県


担当：住宅建設課


0003

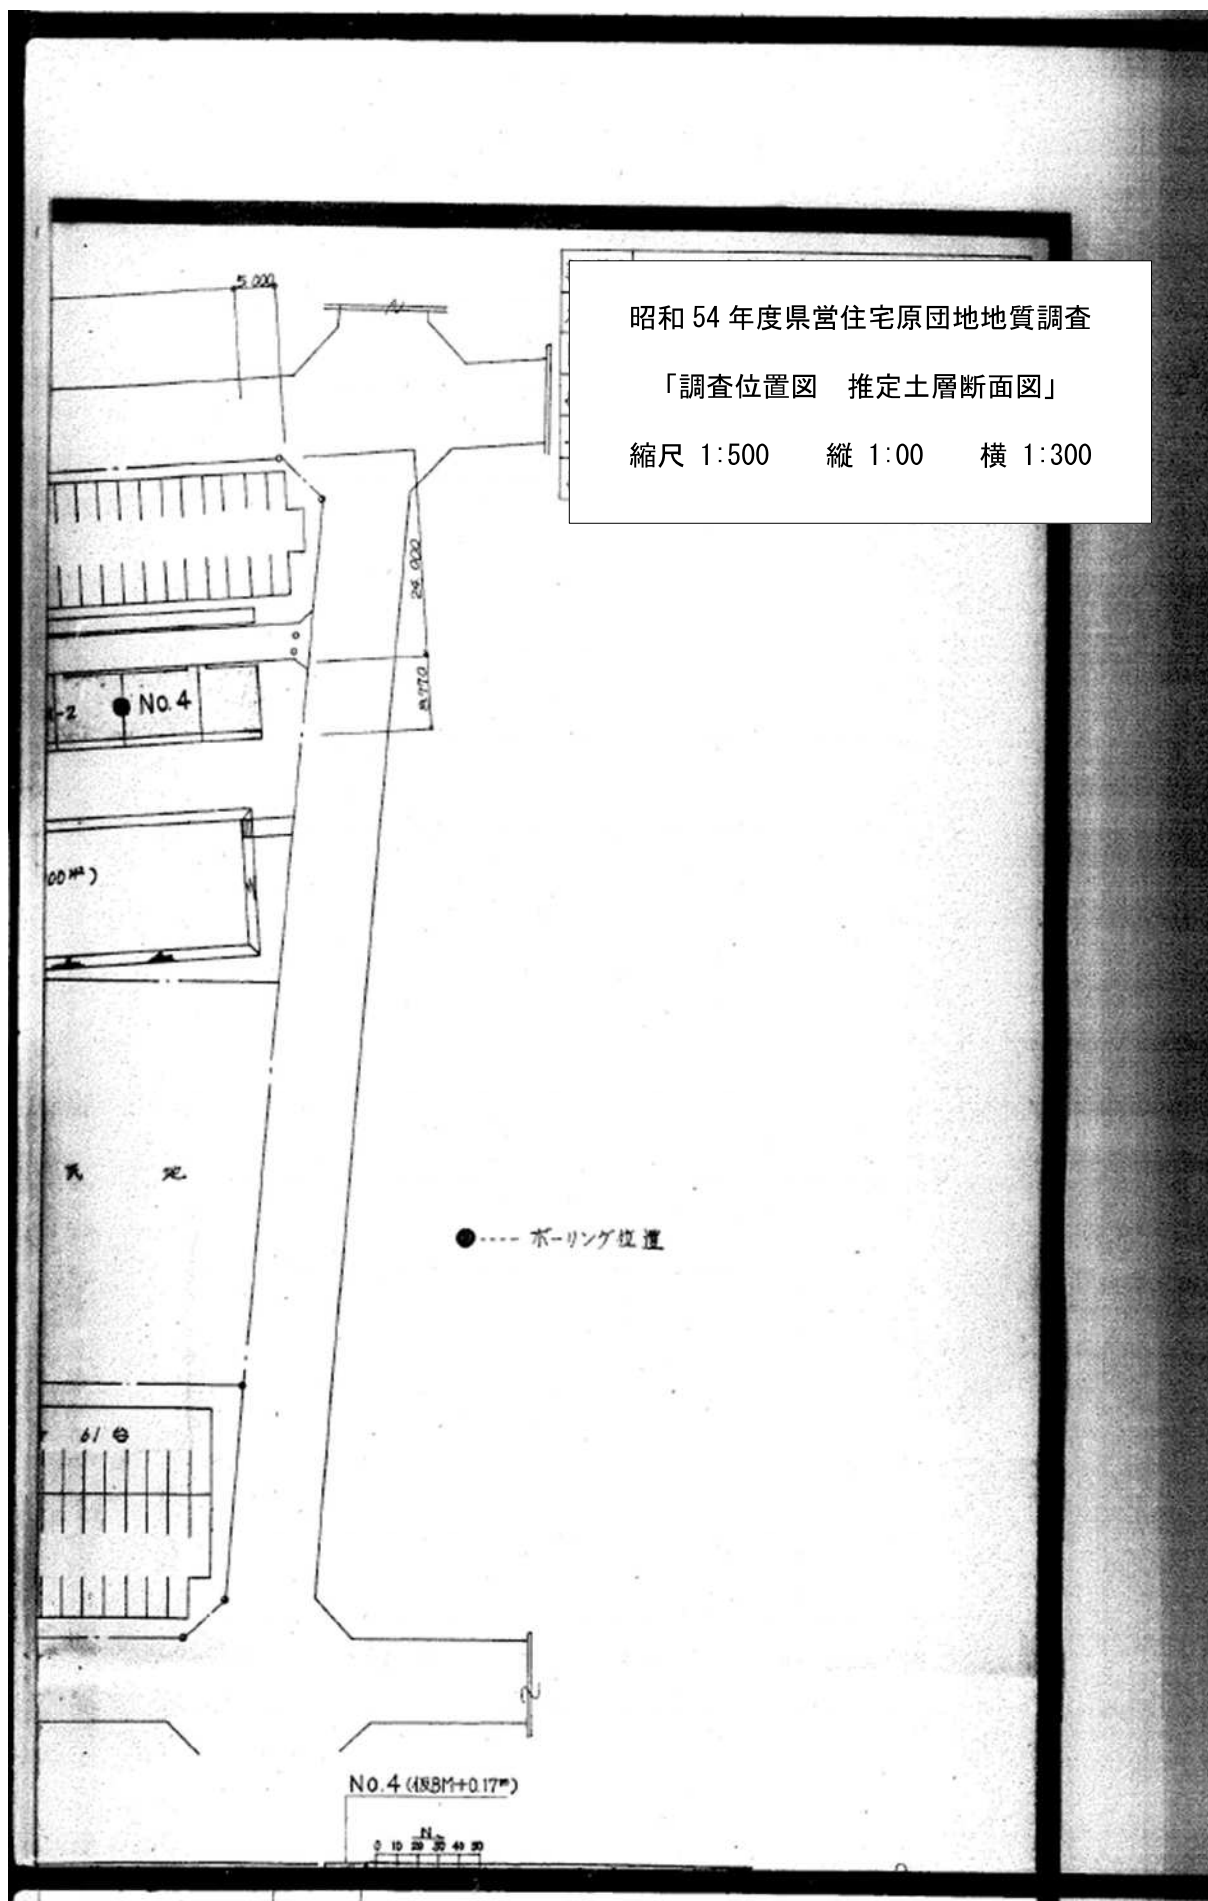


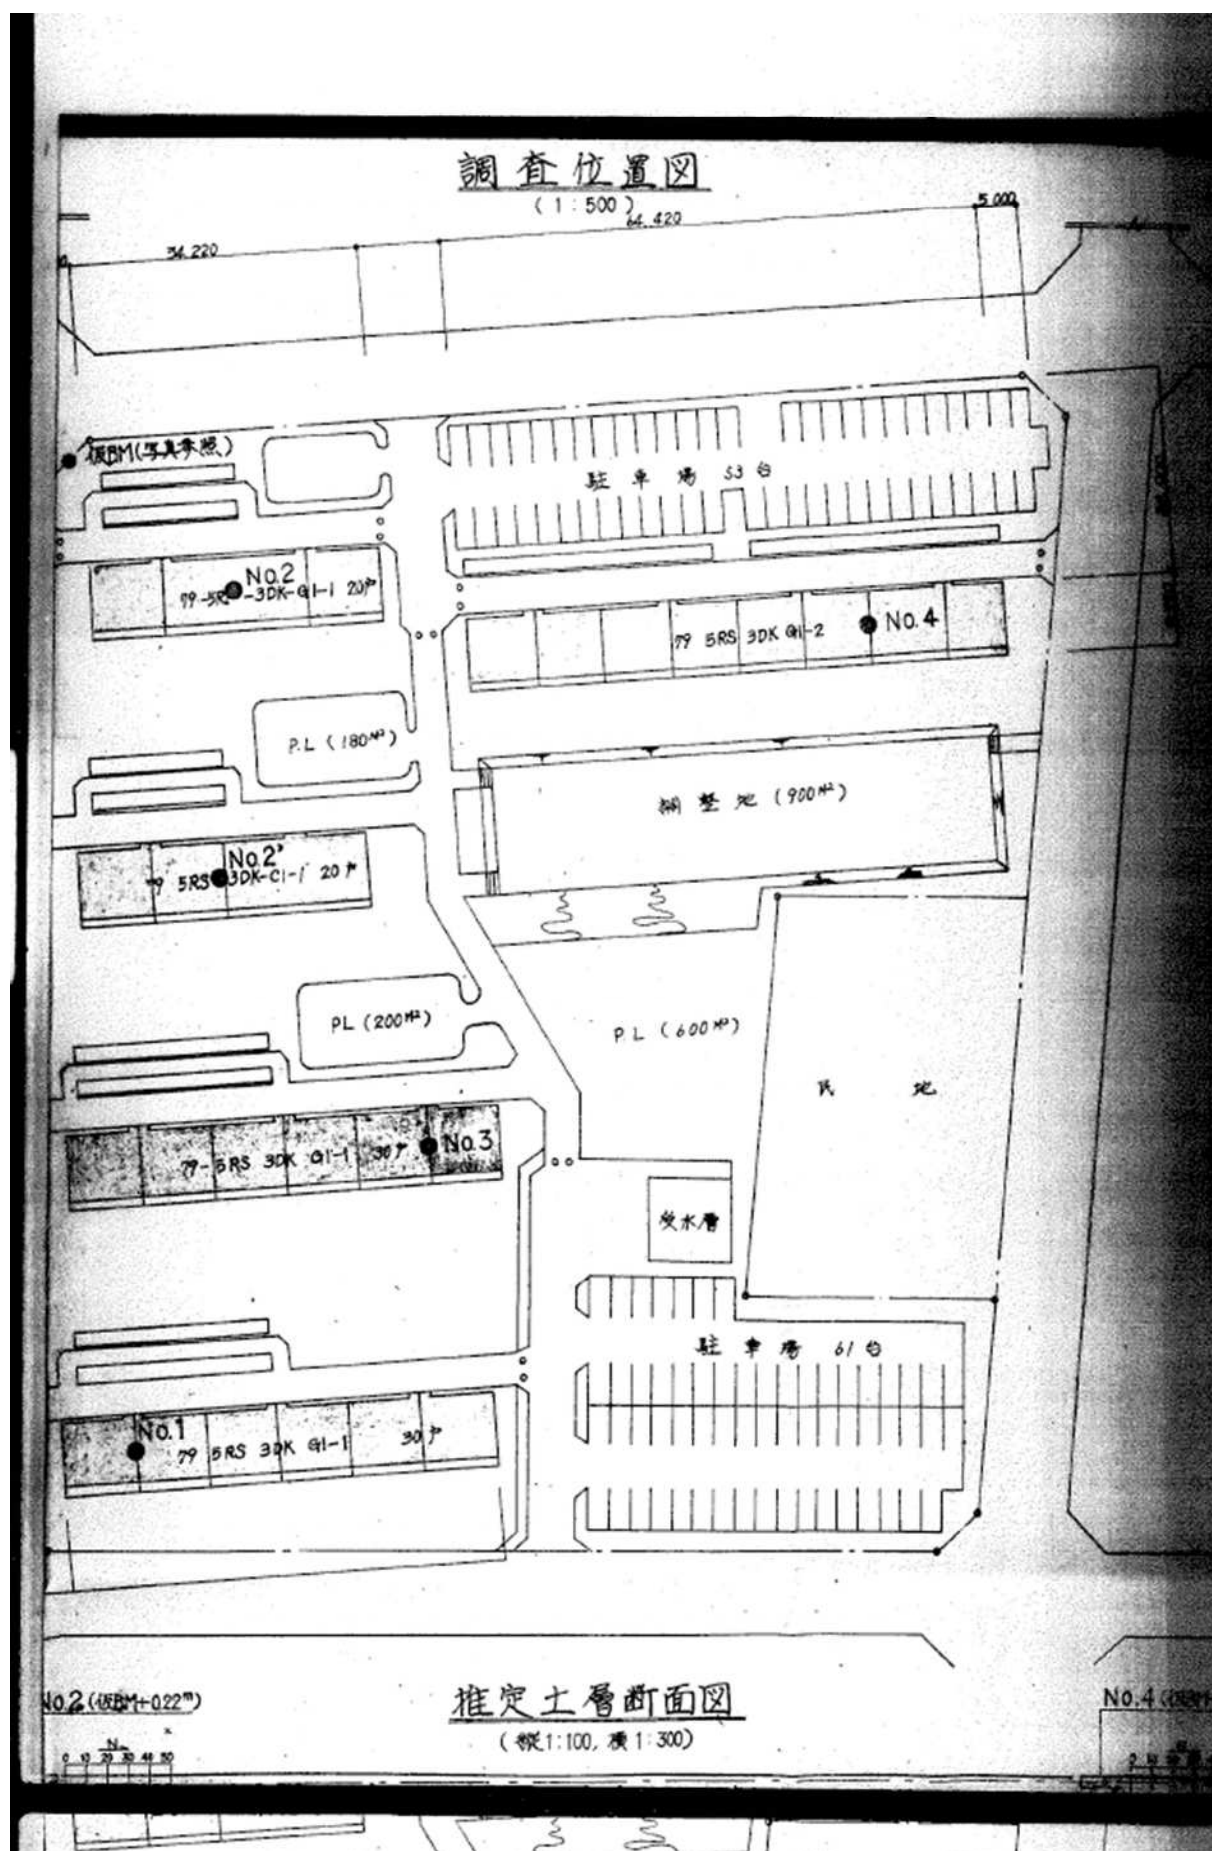


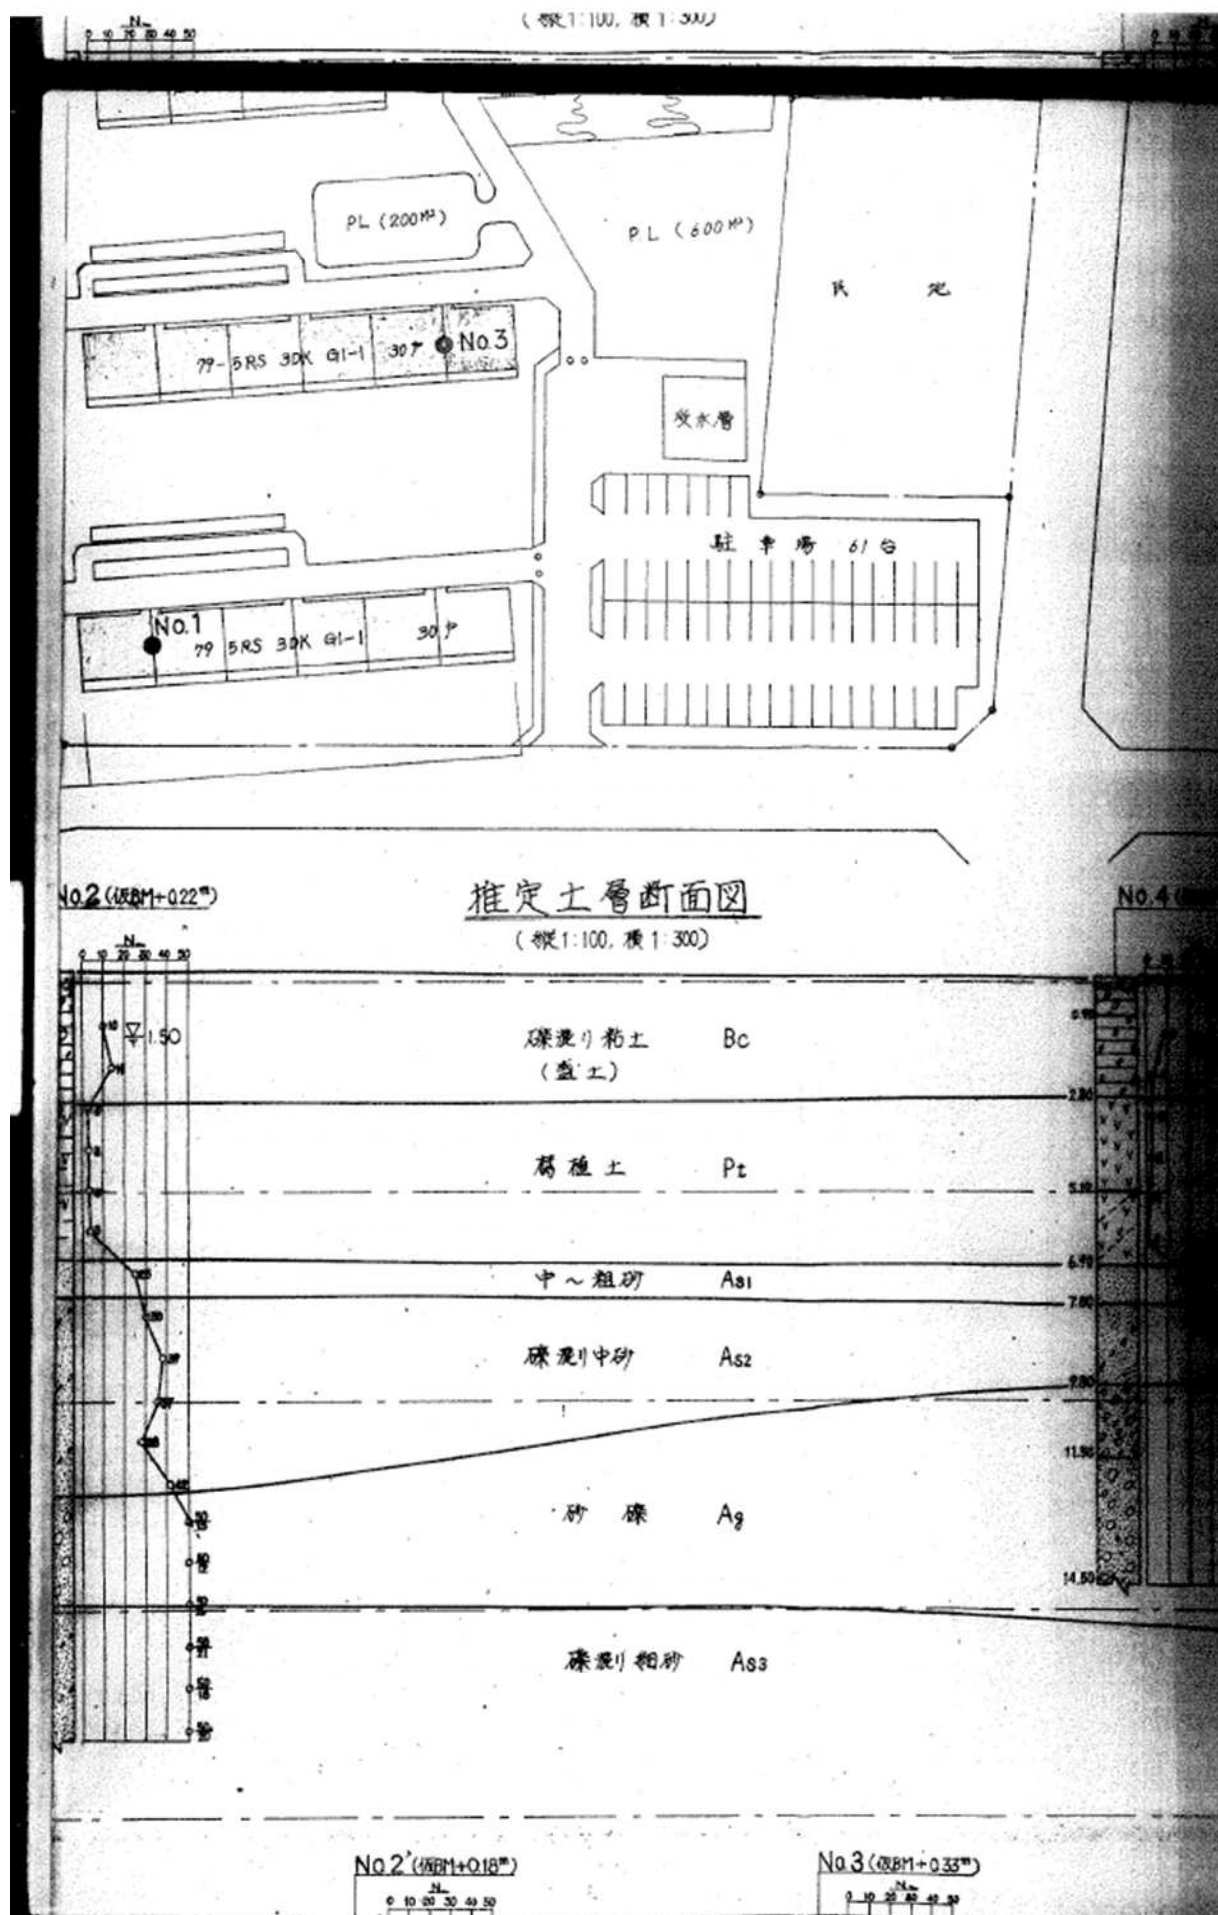


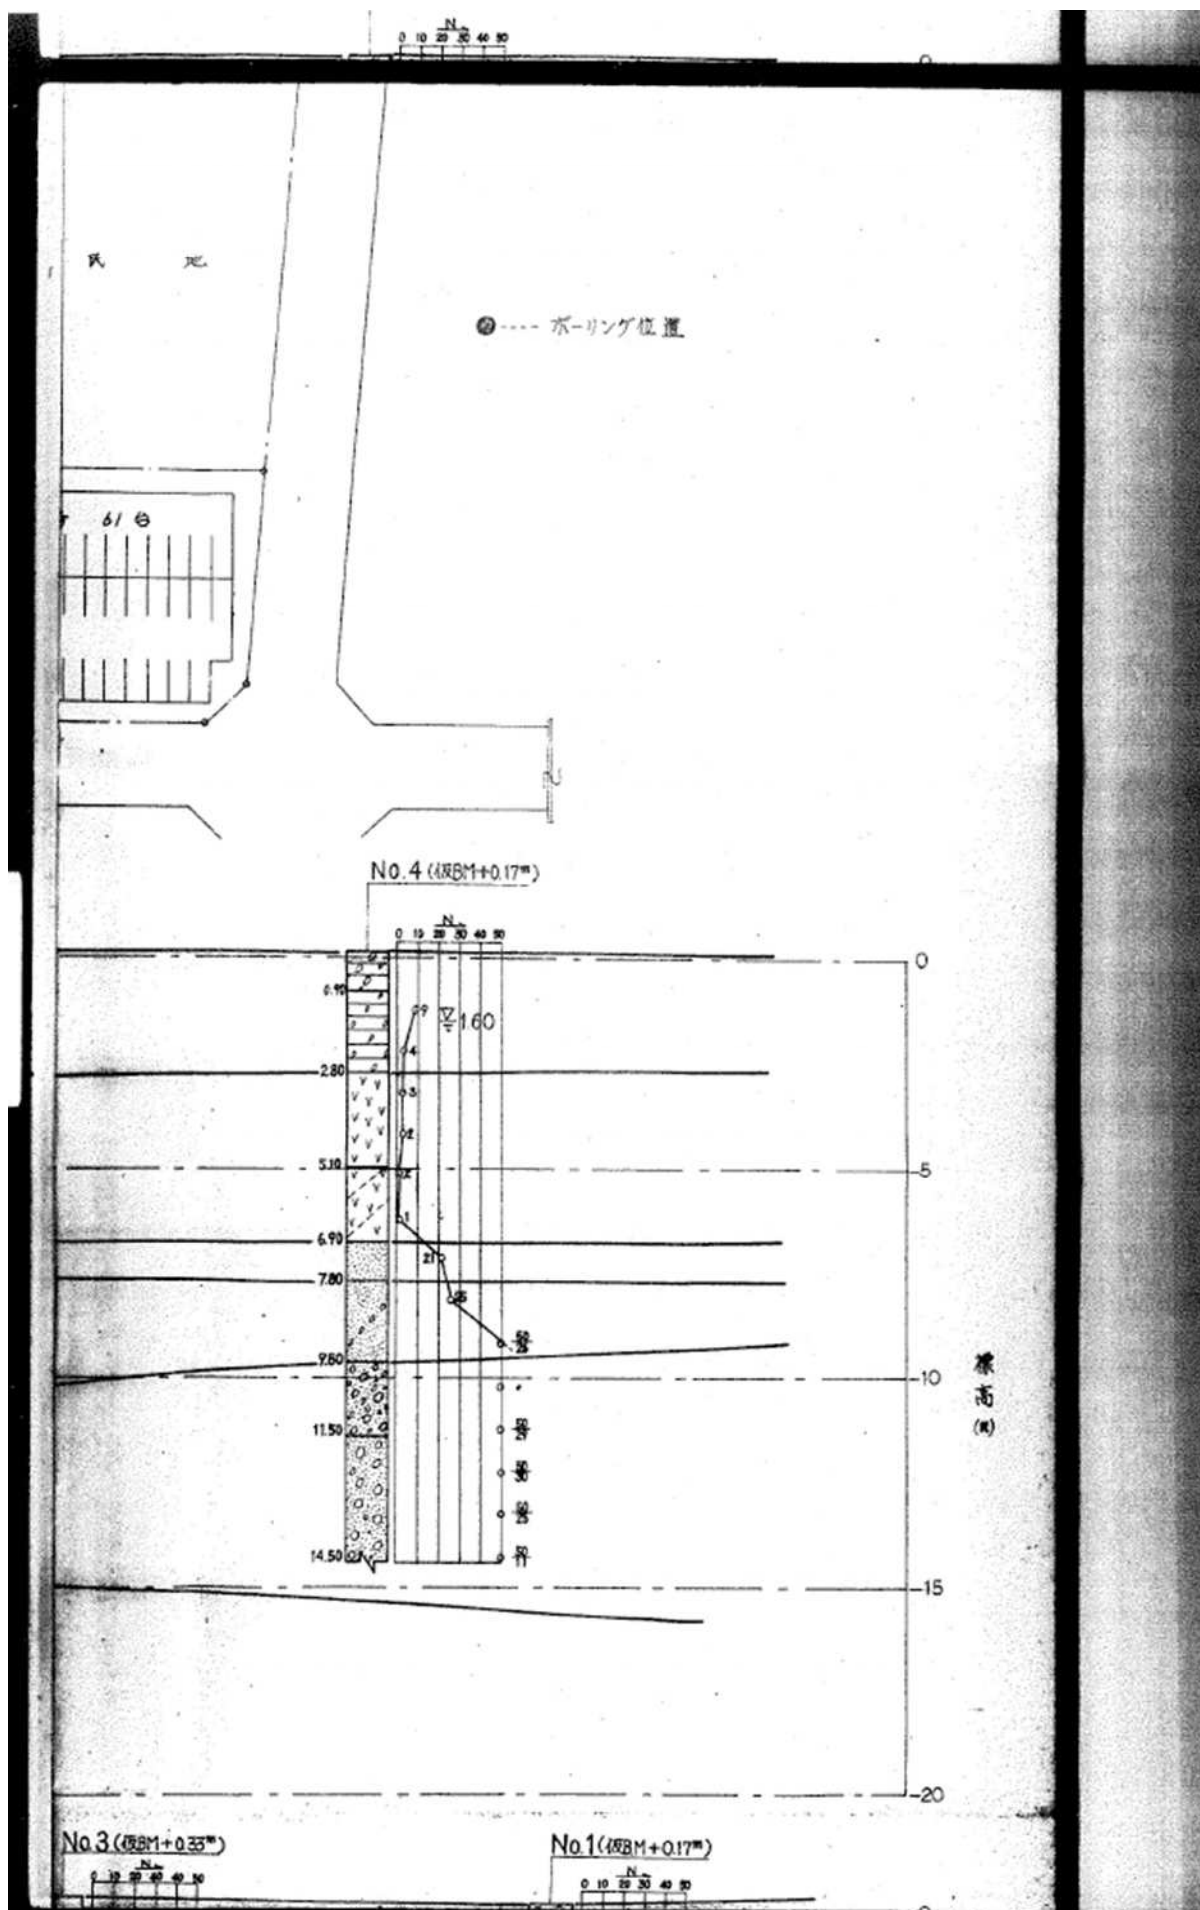

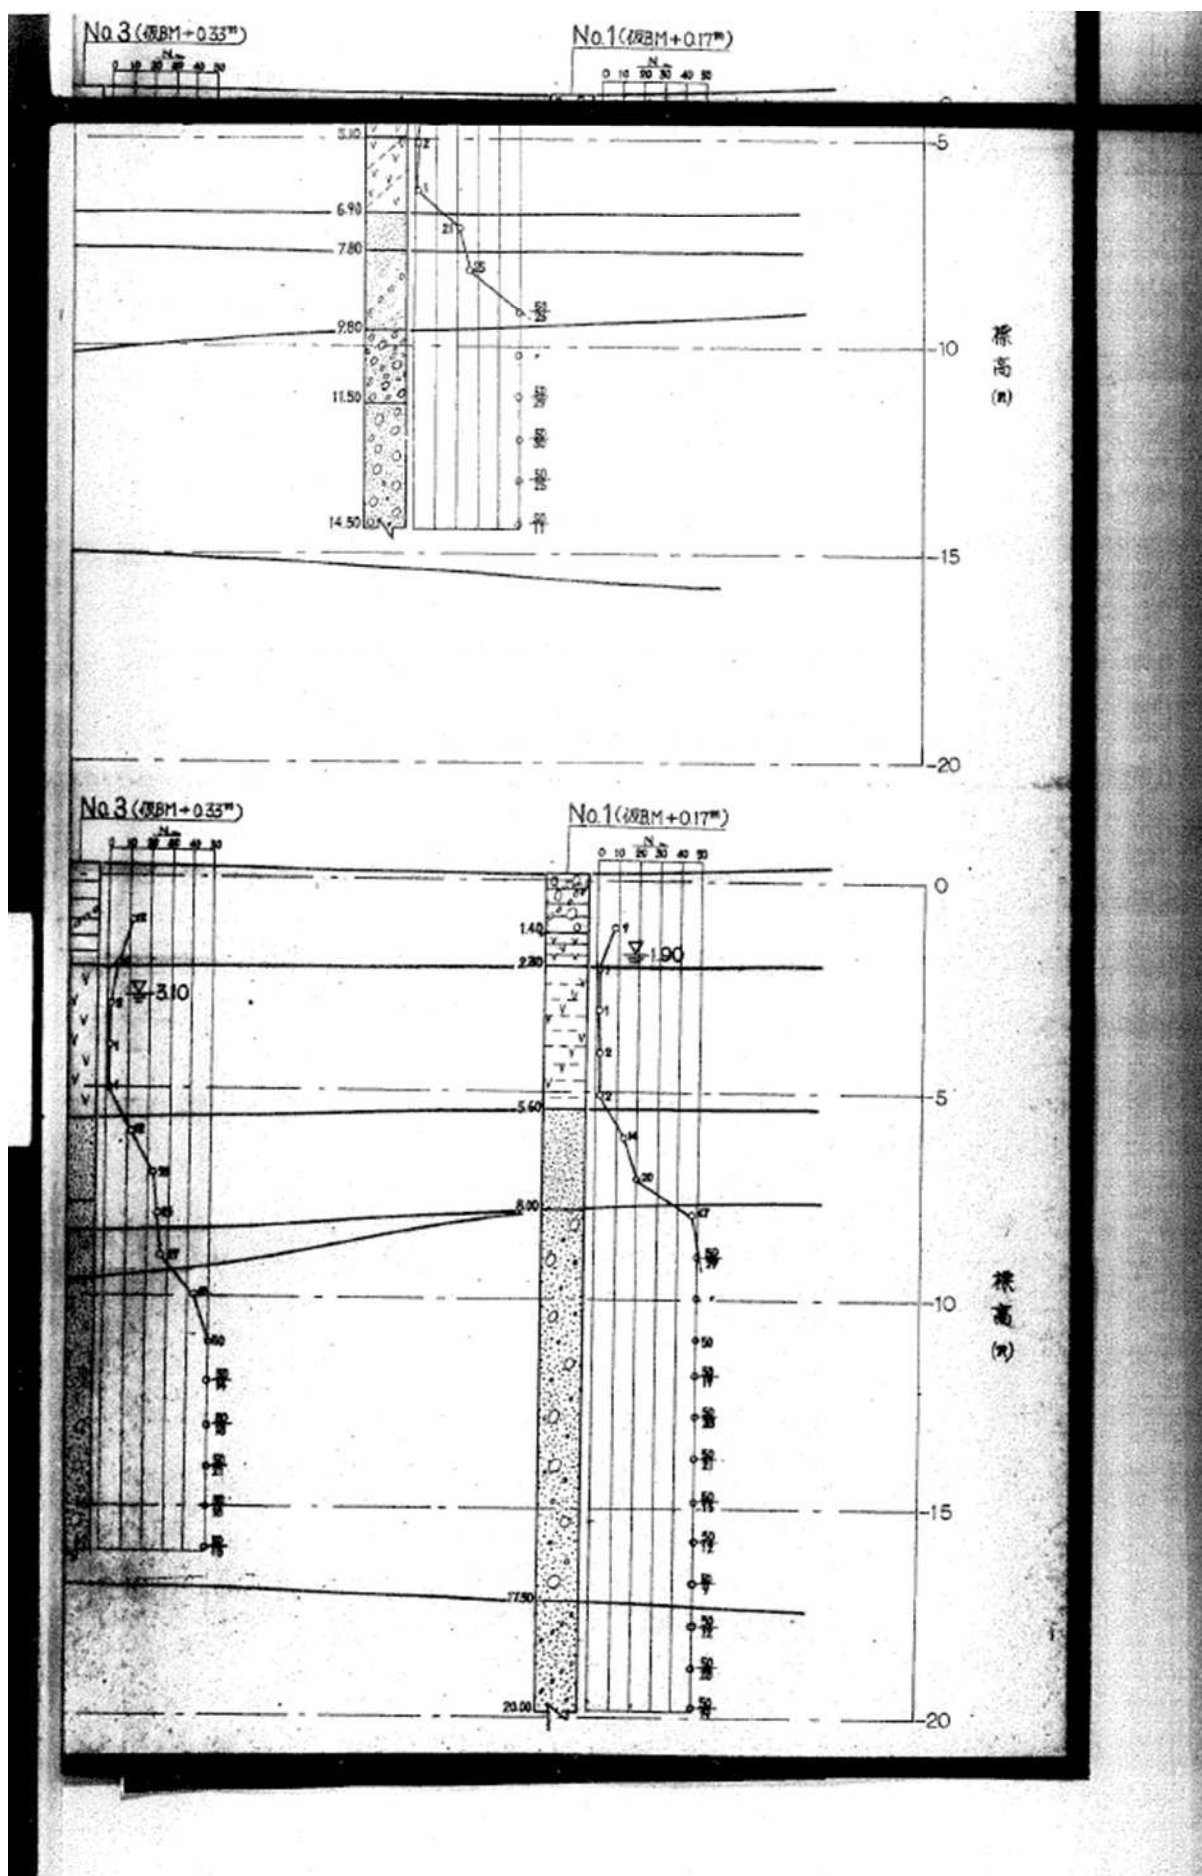

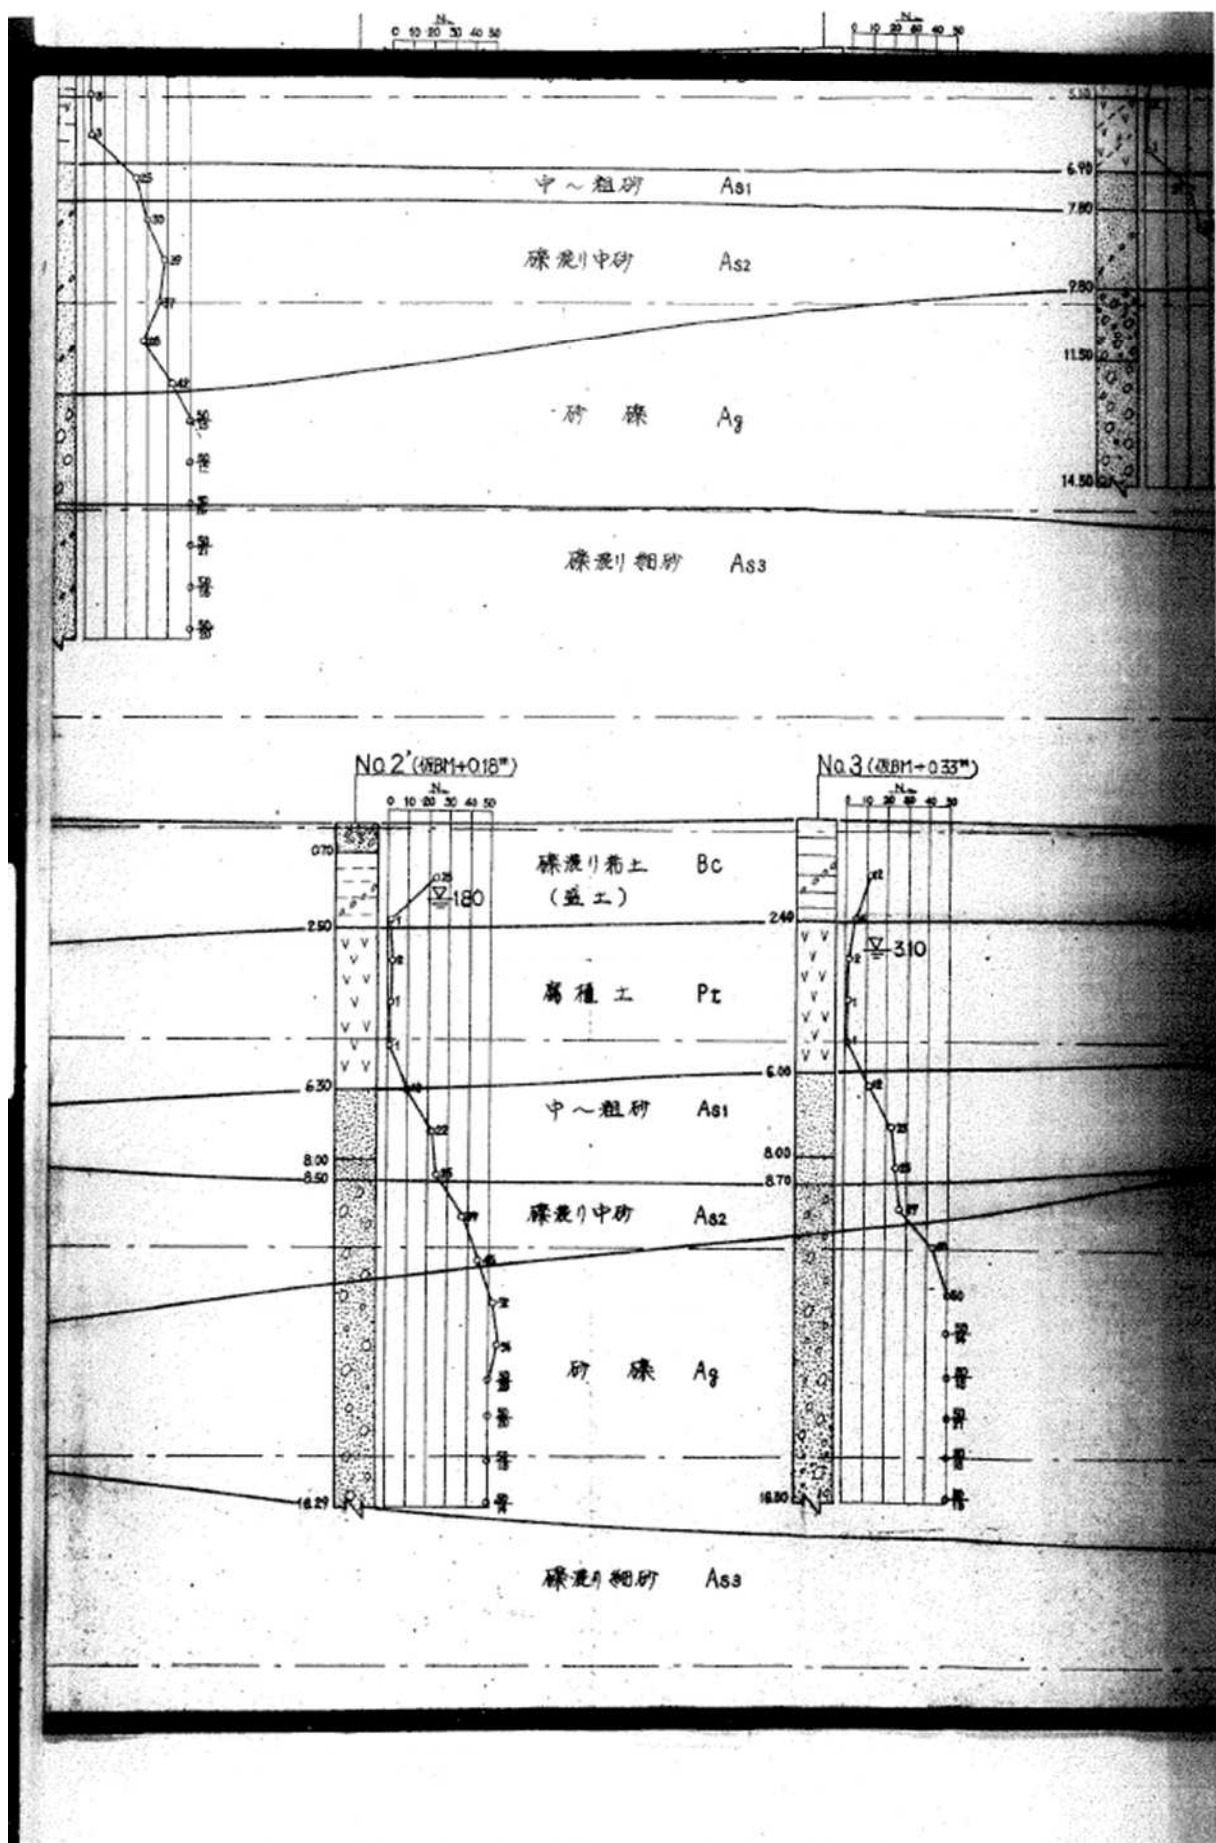

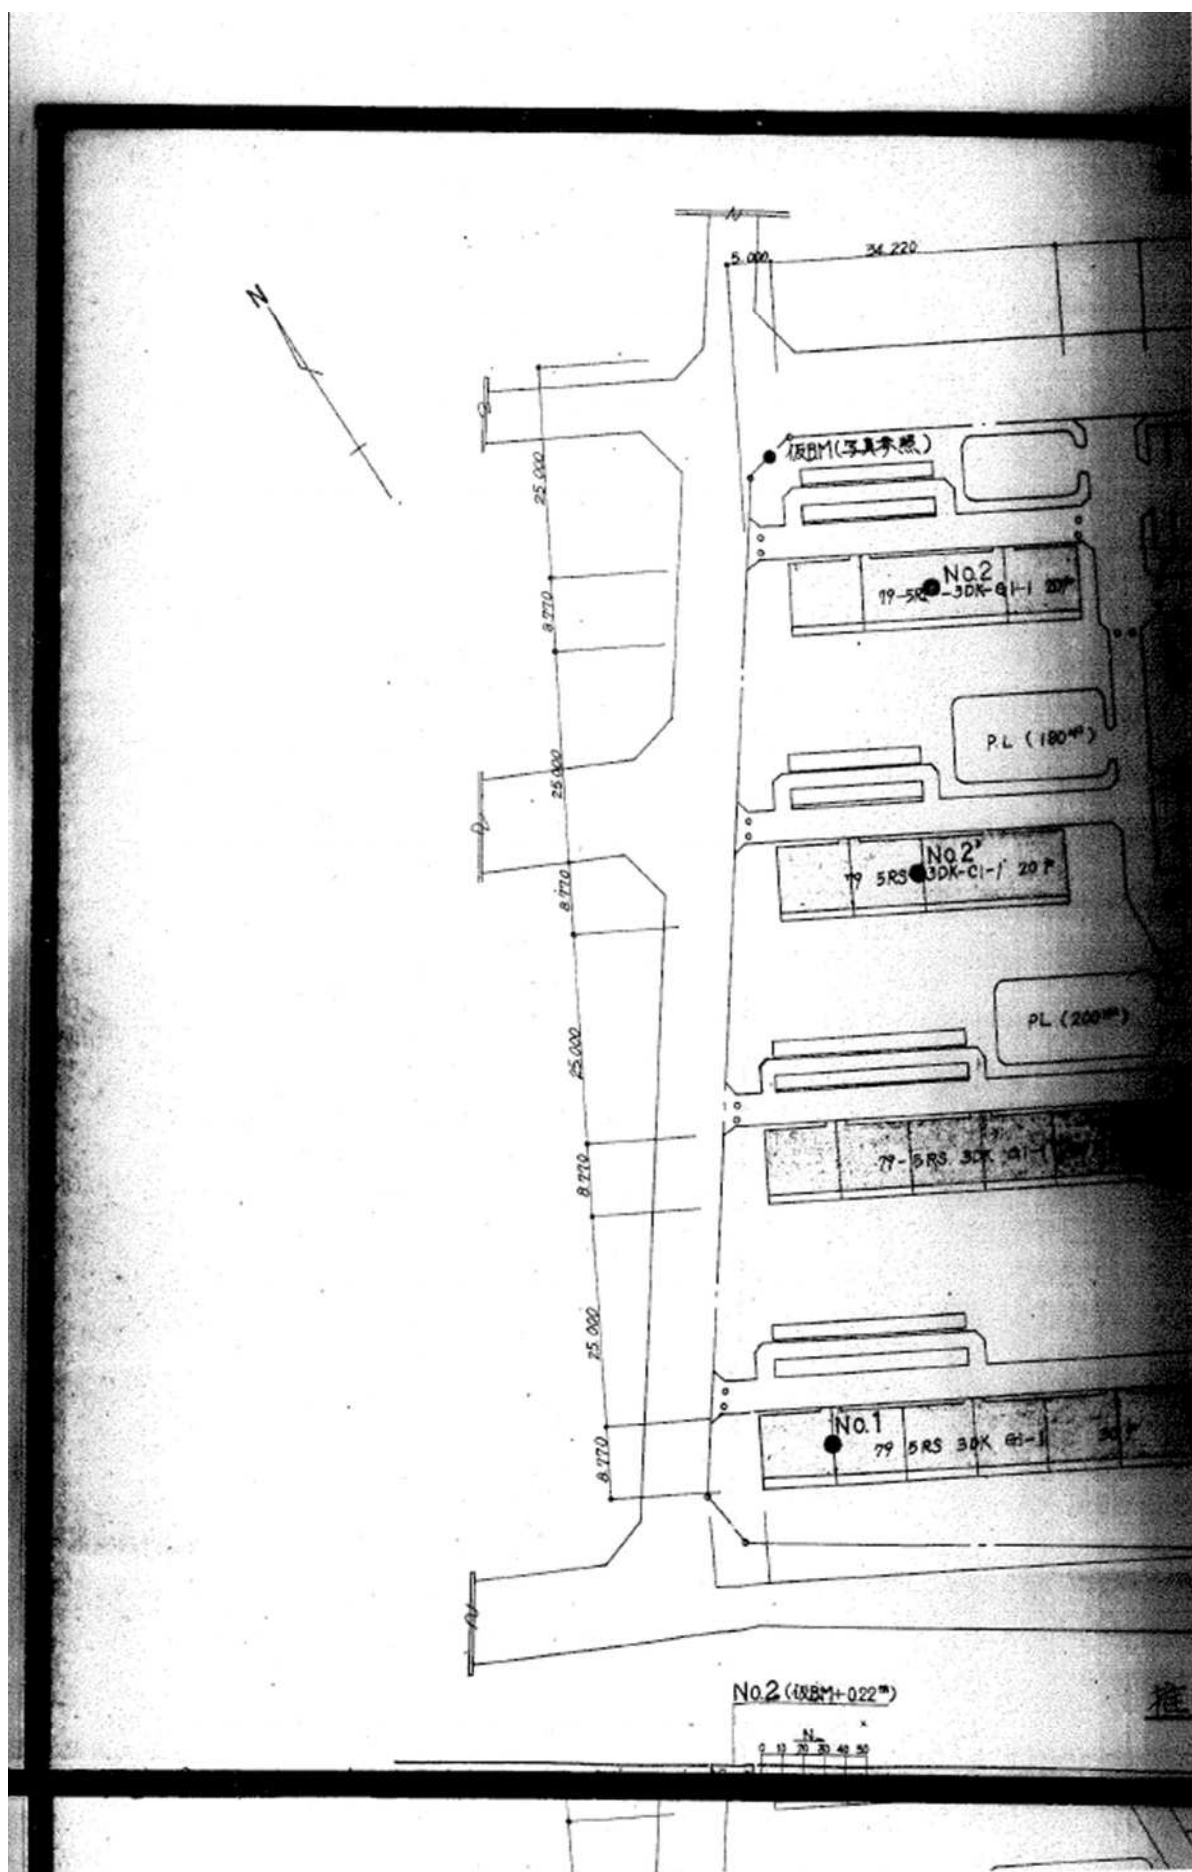

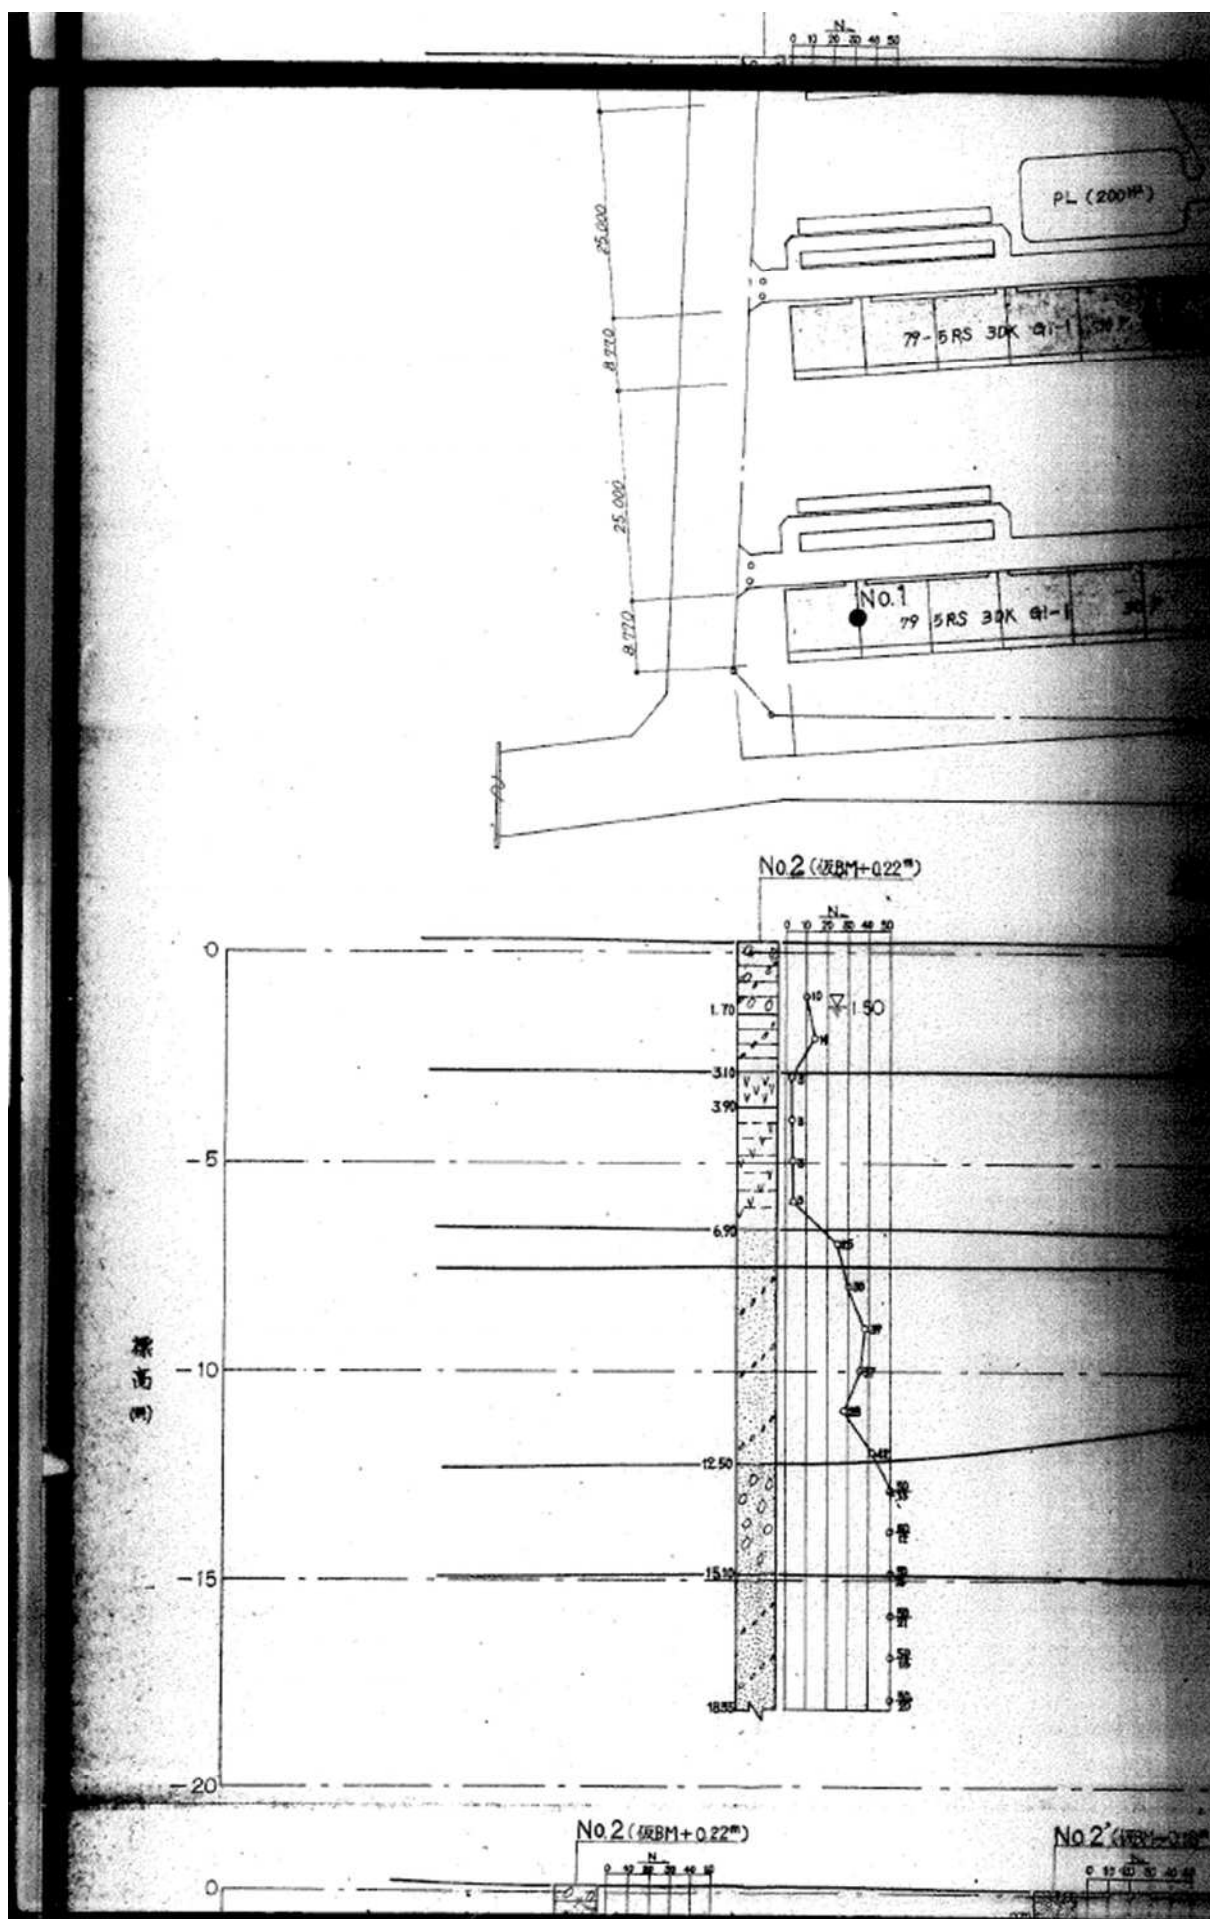

土質柱状図

報告用紙

調査名・調査地点 2004年度東京湾沿岸地区の地質調査


標高 仮BM+0.17 m

調査年月日 54年6月3日 54年6月5日

ボーリング地点(No.) 1

孔内水位 G.L.-1.90 m

調査日

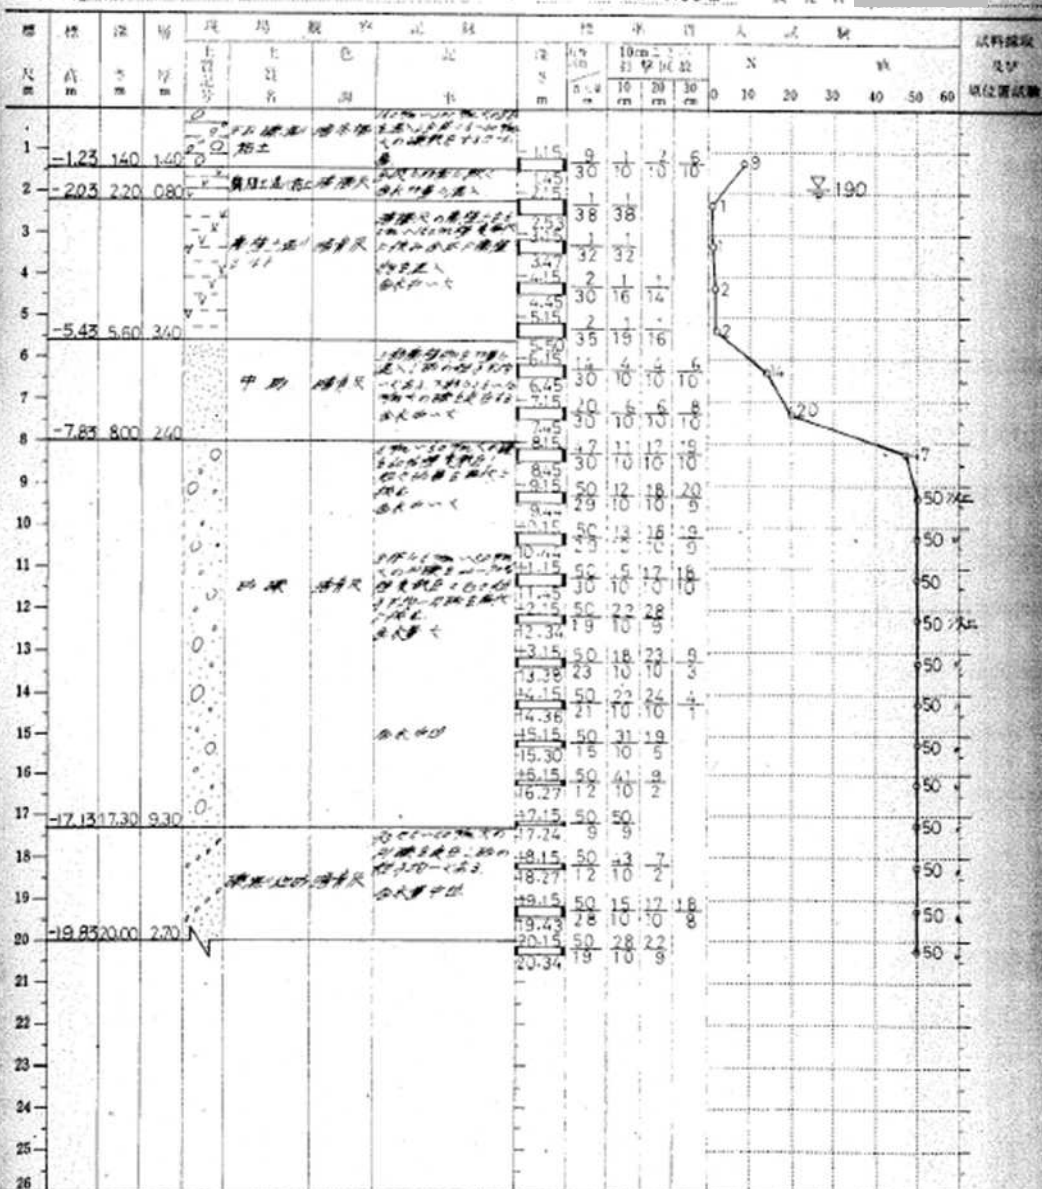

5100

備考:

試料採取及び位置試験の記号

① シンワールサンプラー

② デンゾン型サンプラー

③ 貫入試験用サンプラー

④ 横方向K値試験

⑤ 側圧試験

⑥ 現場透水試験

土質柱状図

報告用紙

調査名・調査地点 昭和41年度東京市地下地質調査


標高 仮BM+0.22 m

調査年月日 54年6月16日

ボーリング地点 No. 2

孔内水位 GL-1.50 m

調査日

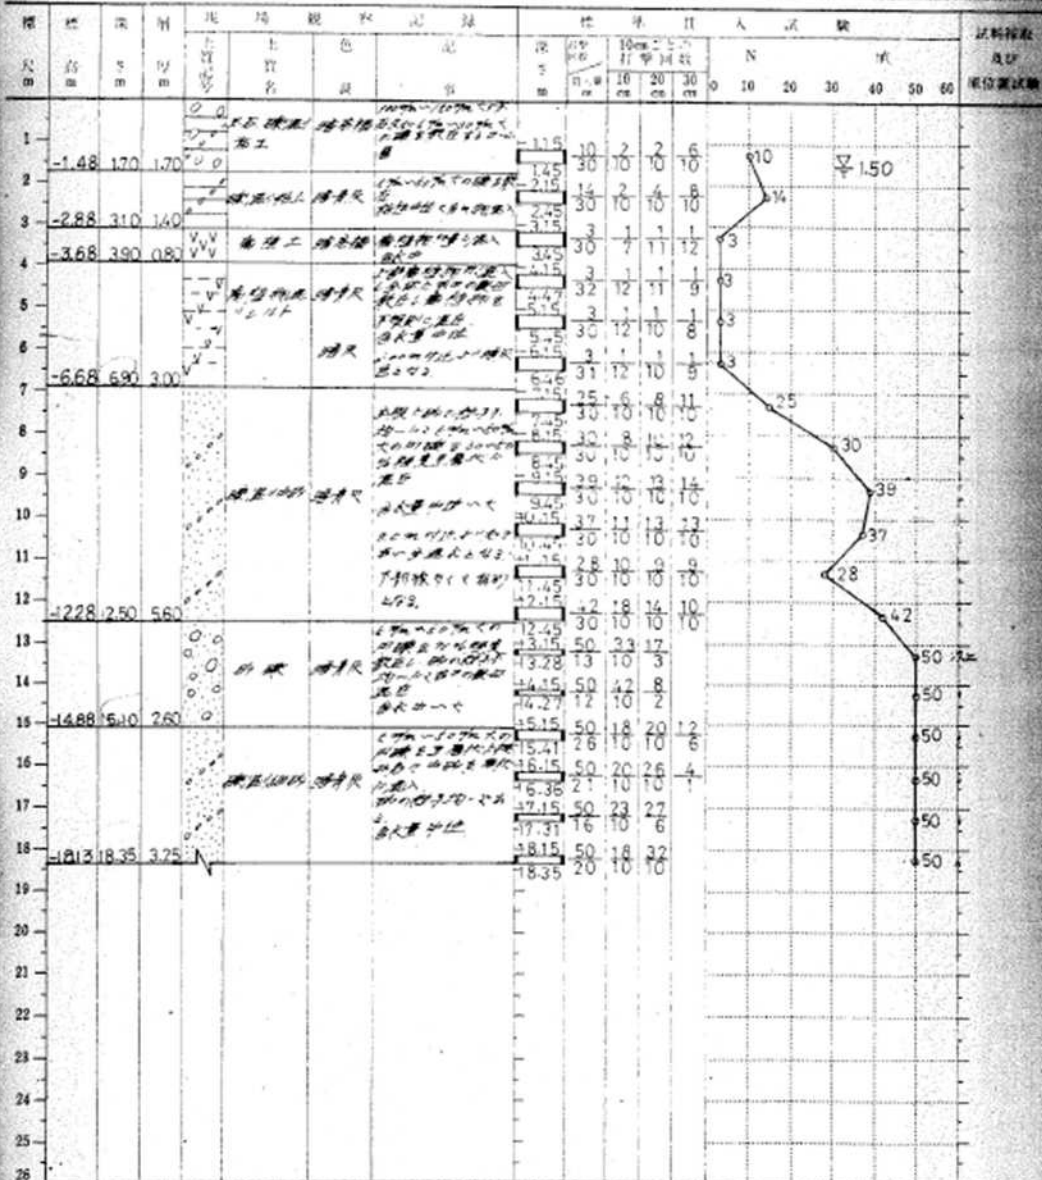

備考:

試験採取及び単位量試験の記号

- ① シンワールサンプラー
- ② デニソン型サンプラー
- ③ 貫入試験用サンプラー

- ④ 傾方向K値試験 (貫入試験)
- ⑤ 現場透水試験

報 告 用 紙

調査年月日 昭和 6 年 6 月 21 日 - 昭和 6 年 6 月 22 日

8 9 11


④現場透水試驗

報 告 明 紙

2007.11.11 54³ 6^{1/2} 21¹¹ 54⁴ 6^{1/2} 22¹¹


3

Figure 1

 


④橫方向K值試驗
(側压試驗)
⑤現場透水試驗

0018

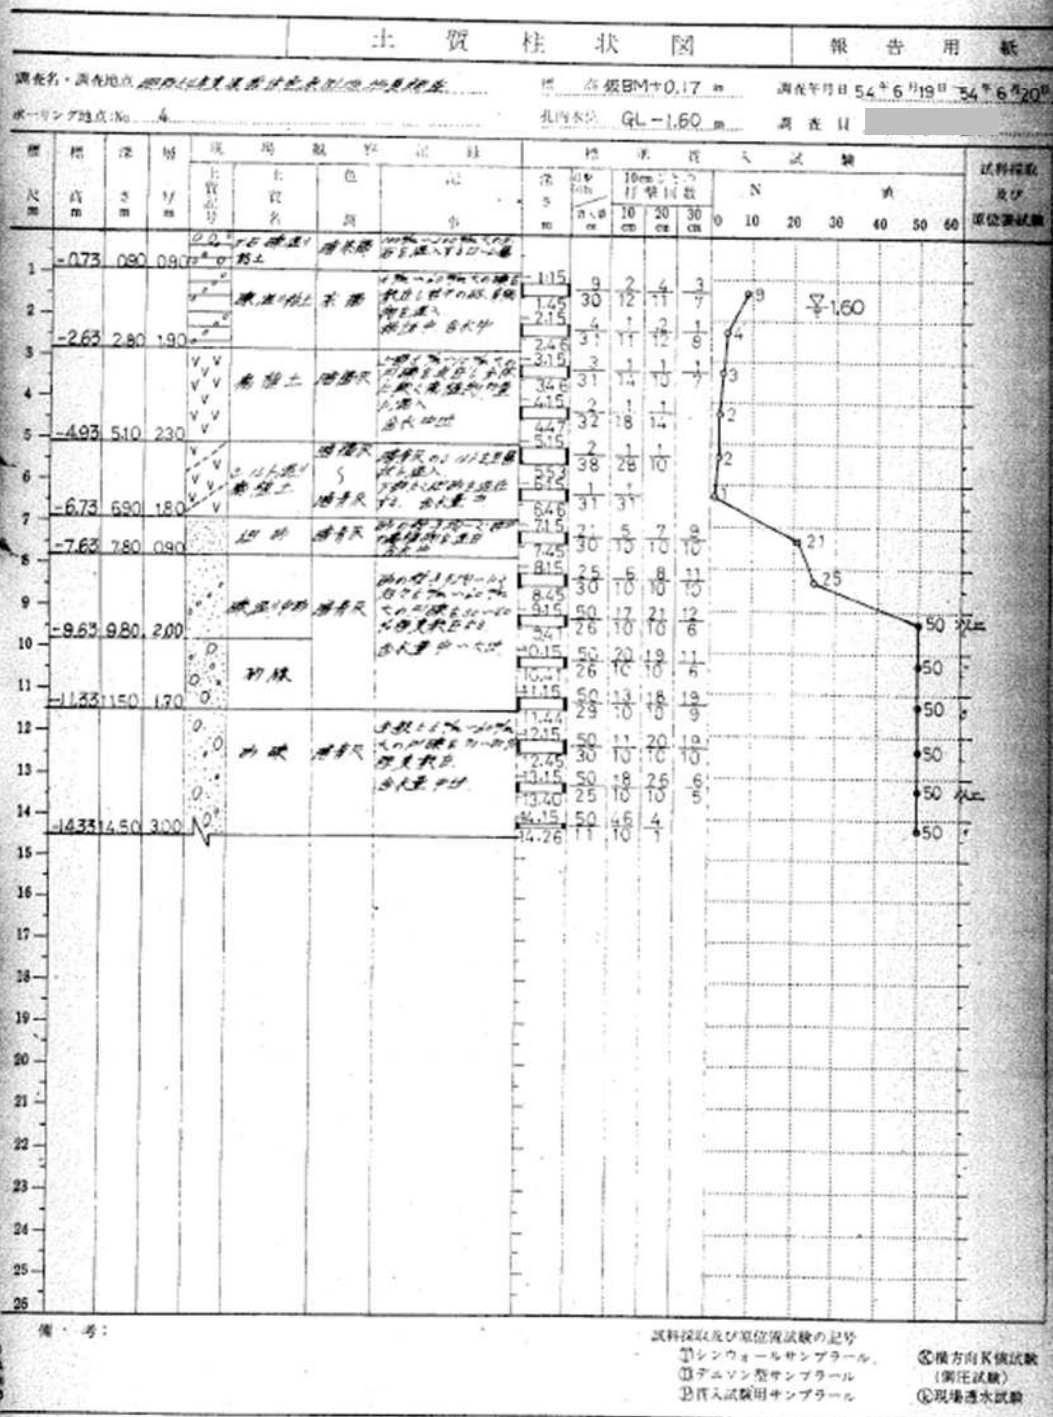

近年実施した地質調査結果

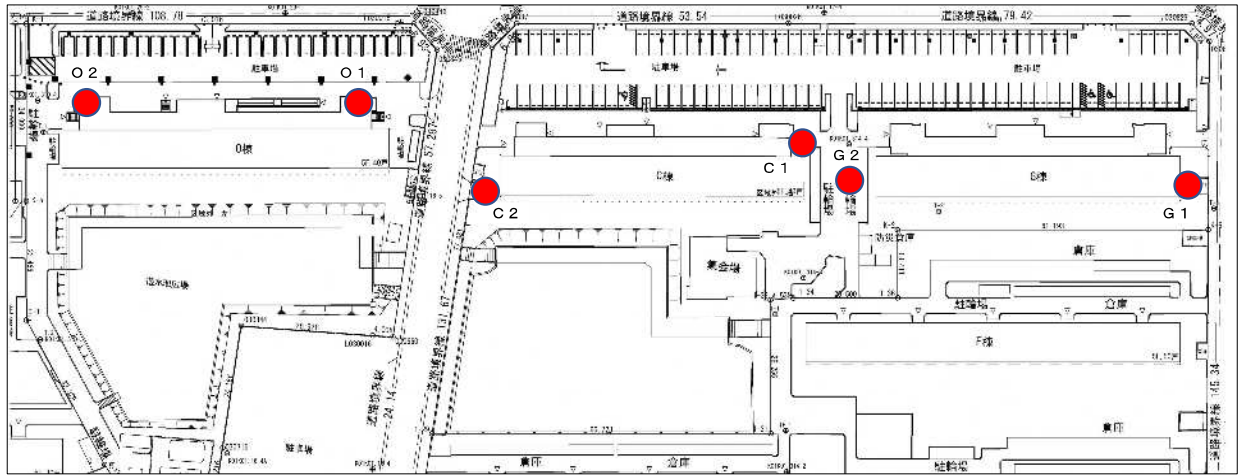


調査位置図

●…地質調査箇所

資料: 平成 23 年度県営原団地 G 棟全面改善に伴う地質調査業務委託報告書

平成 25 年度県営住宅原団地 C 棟団地全面的改善事業地質調査業務委託報告書

平成 27 年度県営住宅原団地〇棟全面的改善事業に伴う地質調査業務委託報告書 により作成

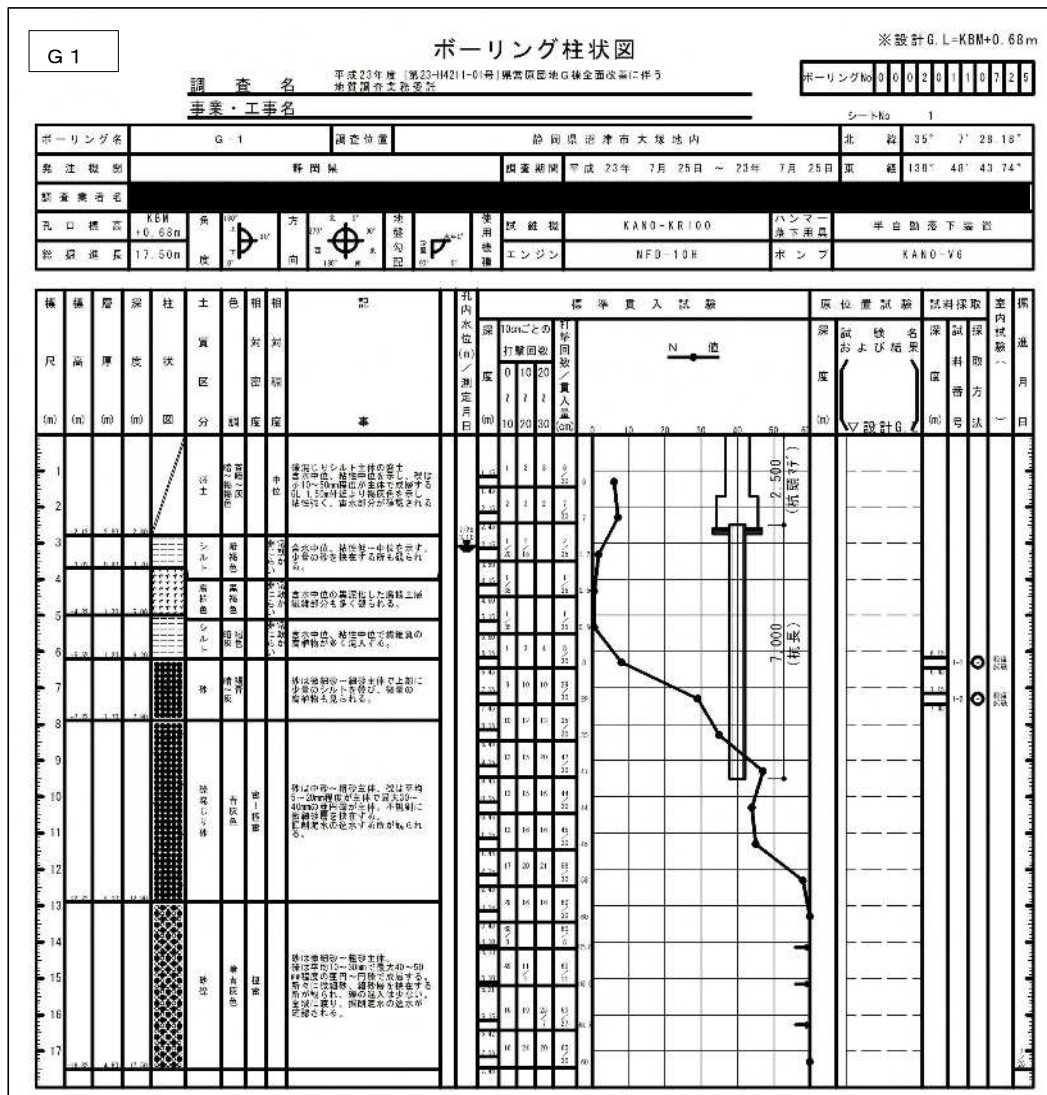

G 2

ボーリング柱状図


調査名 平成23年度 第23-14211-01号 異常低地地G様全面改修に伴う
地質調査委託委託書

ボーリングNo 00020110726

事業・工事名

シートNo 2

ボーリング名	G-2	調査位置	静岡県浜州市大塚市内	北緯	35° 7' 29.14"
先注機	静岡市	調査期間	平成23年 1月 26日 ~ 23年 1月 26日	東経	138° 48' 41.27"
調査業者名					
孔口標高	4.8V +0.63m	角	40°	方	北
総掘進長	15.40m	度	10°	向	北
試験機	KANO-KR100	ハンマー	落下用	ポンプ	半自動落下装置
エンジン	NFD-10H	ポンプ	KANO-V5		

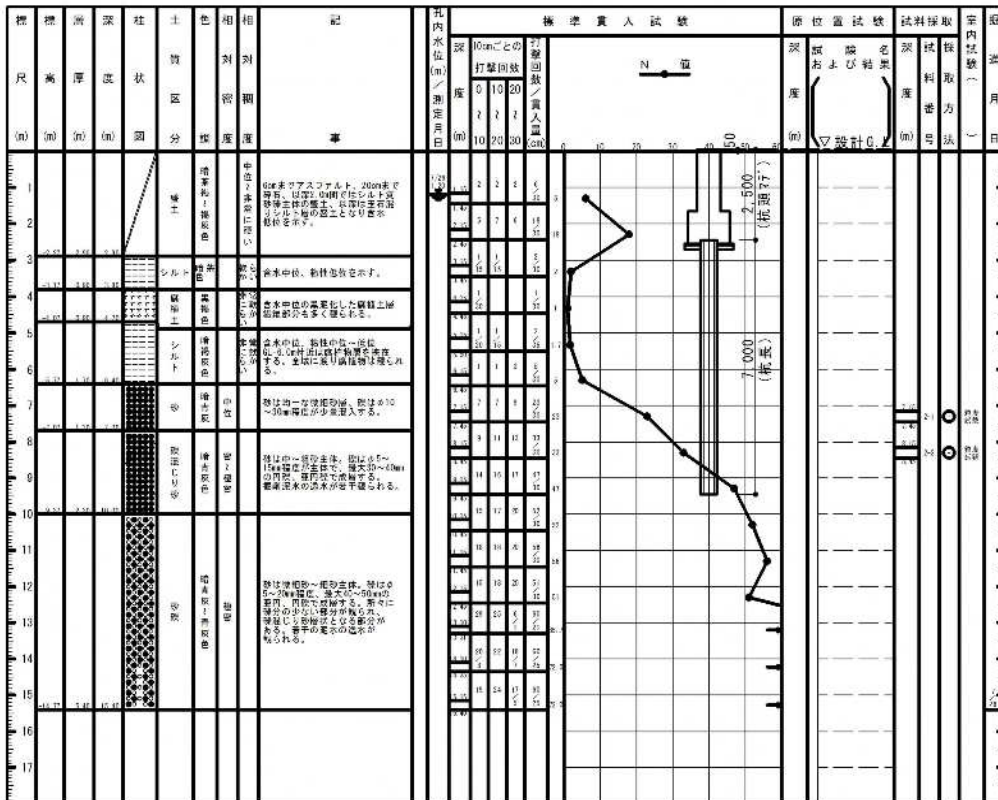

C 1

ボーリングNo.							
----------	--	--	--	--	--	--	--

シート No. 1

標準層深状				色相和		記		標準層人試験		原位量試験		試験採取		室内試験			
深	厚	度	状	質	対	密	事	深	度	深	度	名	号	号	号		
(m)	(m)	(m)	(m)	区	分	測	度	(m)	(%)	(m)	(%)	(m)	(%)	(m)	(%)		
1	0.65	2.90	2.90	シルト質泥	青灰色	軟弱	0.20~0.60m間、横長の板状、軟への層よく発達。 0.60~0.75mは、コンクリートの土。0.75~0.85mは、多数の、穴を有す。 0.85~1.10m、1.30m、3.0~5.0m程度のマス状の、砂を含む。 1.10~1.30m、0.20m、0.20~0.40m程度の砂を含む。0.40~0.60mの砂を含む。 0.60~0.80mの砂を含む。	0	10	20	30	40	50	60	70	80	90
2	0.65	2.90	2.90	シルト質泥	青灰色	軟弱	0.20mまでの範囲で、横長の板状、シルト質の層よく発達。含水率、 40%あり、含水率の低い層性中、 砂質土層に接する。他の層性中、 砂質土層に接する。含水率、 40%あり、含水率の低い層性中、 砂質土層に接する。	0	10	20	30	40	50	60	70	80	90
3	0.65	2.90	2.90	シルト質泥	青灰色	軟弱	0.20mまでの範囲で、横長の板状、シルト質の層よく発達。含水率、 40%あり、含水率の低い層性中、 砂質土層に接する。他の層性中、 砂質土層に接する。含水率、 40%あり、含水率の低い層性中、 砂質土層に接する。	0	10	20	30	40	50	60	70	80	90
C 2

ボーリング柱状図


調 査 名 平成25年度「第25-H(208-01号) 県営住宅団地Cの全面的改修事業に伴う調査調査業務委託

ボーリングNo 2

事業・工事名

シートNo. 2

ボーリング名	第2	調査位置	静岡県沼津市大塚地内	北 緯	35° 7' 41.67"
発注機関	静岡県沼津土木事務所	調査期間	平成 25年 7月 29日 ~ 25年 7月 30日	東 経	138° 48' 27.36"
孔口標高	KBM 10.45m	角	180° 1° 9' 0"	方	北 0° 370° 西 90° 南 180°
総掘進長	14.29m	地盤勾配	北 0° 370° 西 90° 南 180°	使用機種	吉川線工 YBM-05 エンジン ヤンマー NFA D-8
				ハンマー	落下用具
				ポンプ	三井動落下装置
					吉川線工 SP-30B

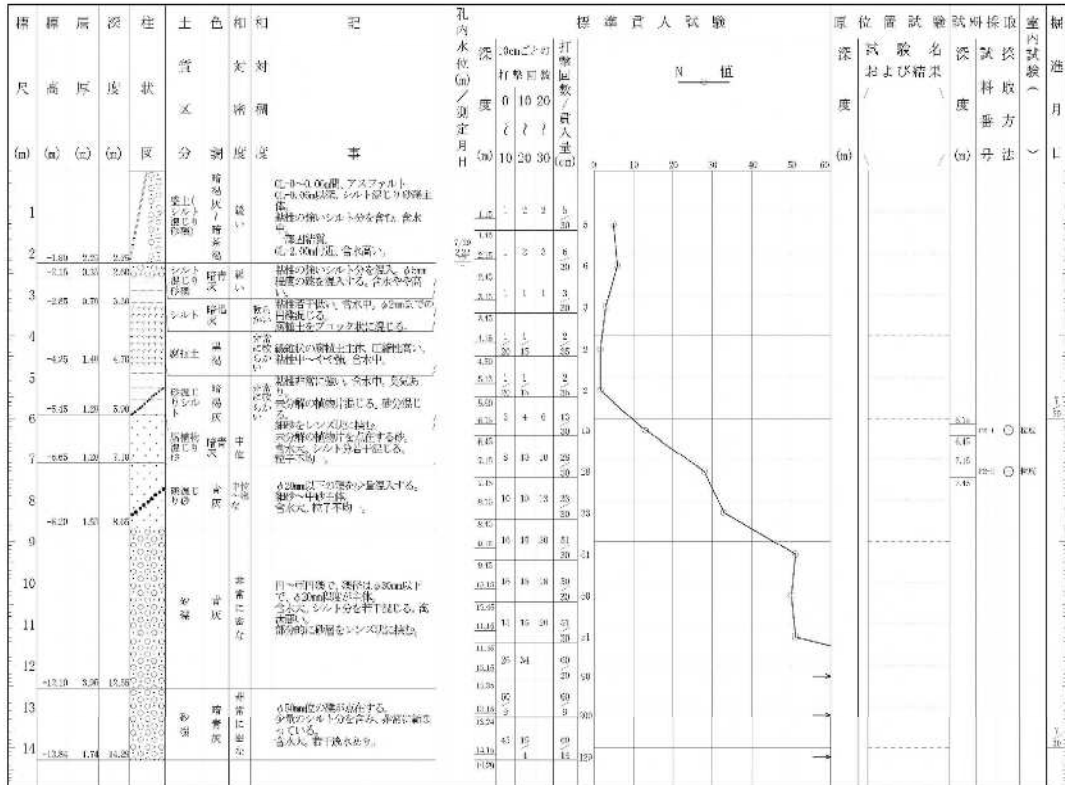

ボーリング柱状図

○ 1


調 査 名 平成27年度[第27-H4202-01号]県営住宅原団地0棟全面的改善事業に伴う地質調査業務委託

ボーリングNo

事業・工事名

シートNo 27101001

ボーリング名	No. 1	調査位置	沼津市大塚地内	北 緯	35° 7' 42.4"
発注機関	静岡県沼津土木事務所	調査期間	27年 11月 20日 ~ 27年 11月 24日	東 経	138° 48' 26.7"
調査業者名					
孔口標高	H = 5.19m	角	180° 上 90° 下 0°	方	北 0° 270° 西 180° 東 90° 南
総掘進長	15.24m	地盤勾配	鉛直 0° 水平 0°	使用機種	YBM-05
				エンジン	NFAD-10
				ハンマー落下用具	半自動落下
				ポンプ	V-5

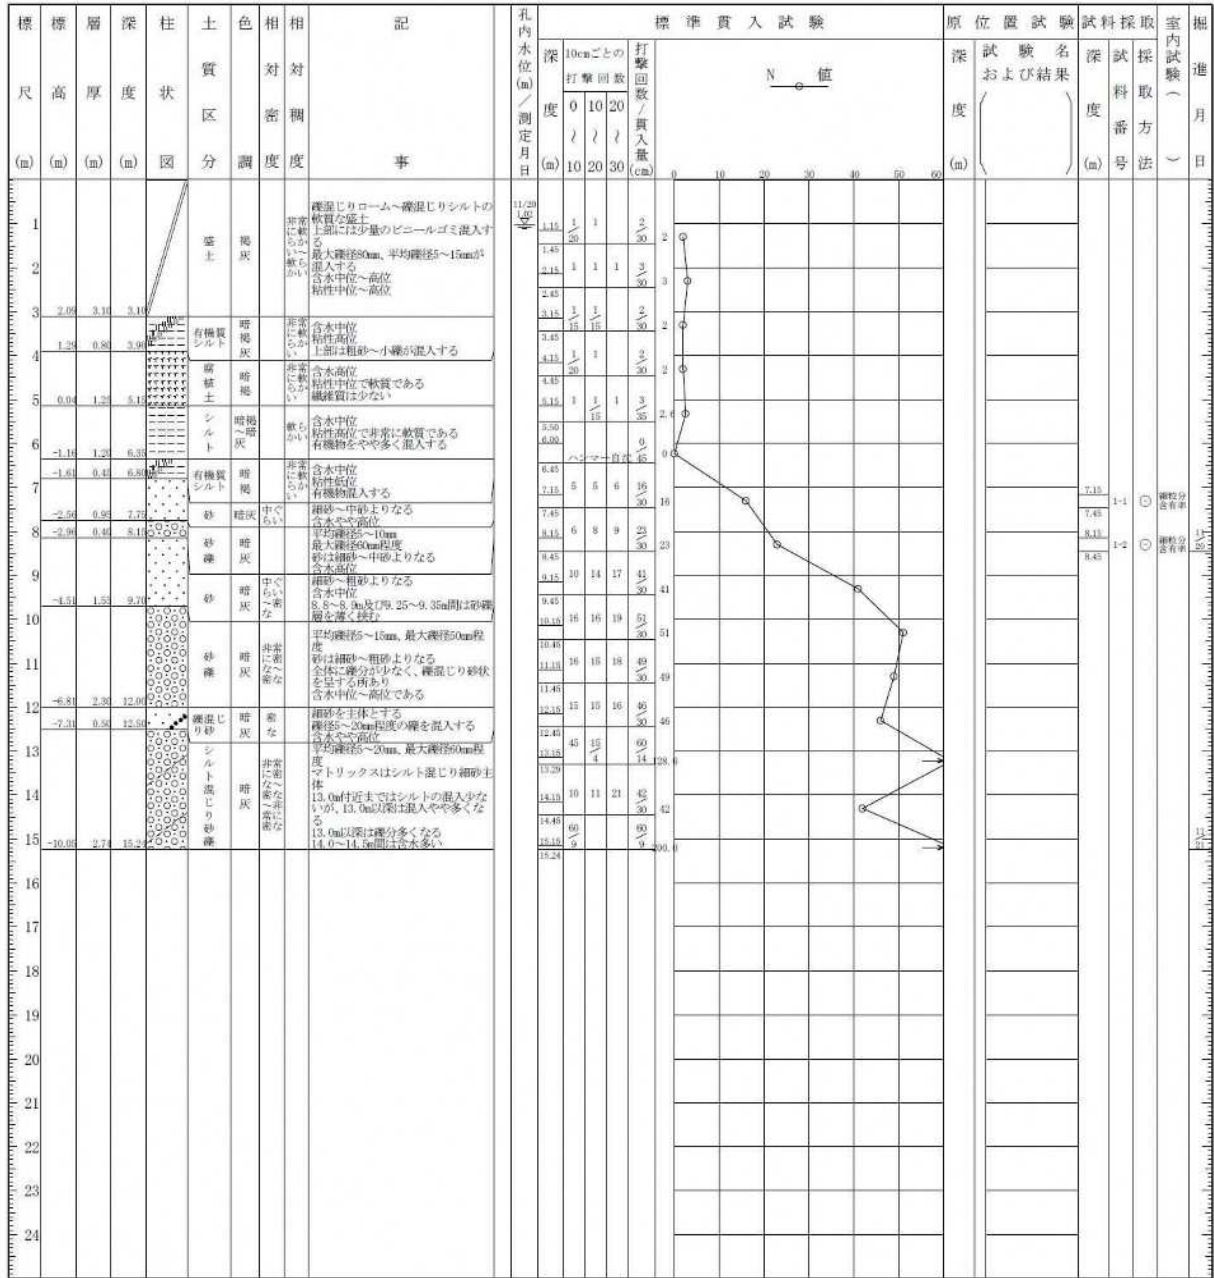

O 2

[illegible]

シートNo 27101002

[illegible]


【添付資料5】外壁等石綿含有調査結果

試験成績書

1/1
eurofins

件 名：建材製品中のアスベスト含有率測定 原 団地 A 棟

ご依頼を受けました試料について、検査の結果を次の通り報告致します。本分析の結果は、入手した試料の範囲に限定させていただきます。

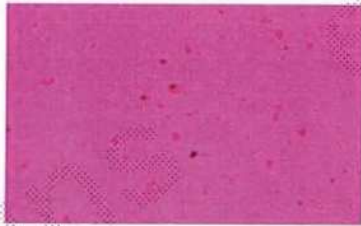試料名称	リシン			
採取場所	外壁			
採取年月日	2021年4月16日			
試験方法	定性分析 JIS A 1481-1:2016			
試験結果				
定性分析				検出の有無
層	外観色	層割合	推定含有率	定量分析
-	-	-	-	不検出
-	-	-	-	
-	-	-	-	
-	-	-	-	
-	-	-	-	
偏光顕微鏡写真				
伸長の符号				
不検出				

(備考)

・アスベストの種類は次の通りとしました。

Chr:クリソタイル, Amo:アモサイト, Cro:クロシドライト, Tre:トレモライト, Act:アクチノライト, Ant:アンソフィライト

・この報告書の完全な複製を除き、当社の書面による許可なしでは一部分だけを複製して使用してはならない。

試験成績書

1/1
eurofins

件 名：建材製品中のアスベスト含有率測定 原 団 地 B 棟

ご依頼を受けました試料について、検査の結果を次の通り報告致します。本分析の結果は、入手した試料の範囲に限定させていただきます。

試料名称	リシン		
採取場所	外壁		
採取年月日	2021年4月16日		
試験方法	定性分析 JIS A 1481-1:2016		
試験結果			
定性分析			検出の有無
層	外観色	層割合	推定含有率
-	-	-	-
-	-	-	-
-	-	-	-
-	-	-	-
-	-	-	-
			不検出
偏光顕微鏡写真			
伸長の符号			
不検出			
備考)			

・アスベストの種類は次の通りとしました。
Chr:クリソタイル, Amo:アモサイト, Cro:クロシドライト, Tre:トレモライト, Act:アクチノライト, Ant:アンソフィライト
・この報告書の完全な複製を除き、当社の書面による許可なしでは一部分だけを複製して使用してはならない。

試験成績書

1/1
eurofins

件 名：建材製品中のアスベスト含有率測定 原 団地 D 棟

ご依頼を受けました試料について、検査の結果を次の通り報告致します。本分析の結果は、入手した試料の範囲に限定させていただきます。

試料名称	リシン		
採取場所	外壁		
採取年月日	2021年4月16日		
試験方法	定性分析 JIS A 1481-1:2016		
試験結果			
定性分析			検出の有無
層	外観色	層割合	推定含有率
-	-	-	-
-	-	-	-
-	-	-	-
-	-	-	-
-	-	-	-
			不検出
偏光顕微鏡写真			
伸長の符号			
不検出			

備考)

・アスベストの種類は次の通りとしました。

Chr:クリソタイル, Amo:アモサイト, Cro:クロシドライト, Tre:トレモライト, Act:アクチノライト, Ant:アンソフィライト

・この報告書の完全な複製を除き、当社の書面による許可なしでは一部分だけを複製して使用してはならない。

試験成績書

1/1
eurofins

件 名：建材製品中のアスベスト含有率測定 原 団地 E 棟

ご依頼を受けました試料について、検査の結果を次の通り報告致します。本分析の結果は、入手した試料の範囲に限定させていただきます。

試料名称	リシン		
採取場所	外壁		
採取年月日	2021年4月16日		
試験方法	定性分析 JIS A 1481-1:2016		
試験結果			
定性分析			検出の有無
層	外観色	層割合	推定含有率
-	-	-	-
-	-	-	-
-	-	-	-
-	-	-	-
-	-	-	-
			不検出
偏光顕微鏡写真			
伸長の符号			
不検出			
備考)			

・アスベストの種類は次の通りとしました。

Chr:クリソタイル, Amo:アモサイト, Cro:クロシドライト, Tr:トリモライト, Act:アクチノライト, Ant:アンソフィライト


・この報告書の完全な複製を除き、当社の書面による許可なしでは一部分だけを複製して使用してはならない。

試験成績書

1/1
eurofins

件 名：建材製品中のアスベスト含有率測定 原 団 地 F 棟

ご依頼を受けました試料について、検査の結果を次の通り報告致します。本分析の結果は、入手した試料の範囲に限定させていただきます。

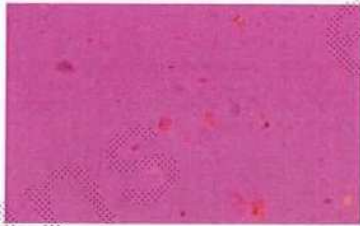試料名称	リシン			
採取場所	外壁			
採取年月日	2021年4月16日			
試験方法	定性分析 JIS A 1481-1:2016			
試験結果				
定性分析				検出の有無
層	外観色	層割合	推定含有率	定量分析
-	-	-	-	不検出
-	-	-	-	
-	-	-	-	
-	-	-	-	
-	-	-	-	
偏光顕微鏡写真				
伸長の符号				
不検出				
(備考)				

・アスベストの種類は次の通りとしました。

Chr:クリソタイル, Amo:アモサイト, Cro:クロシドライト, Tr:トリモライト, Act:アクチノライト, Ant:アンソフィライト


・この報告書の完全な複製を除き、当社の書面による許可なしでは一部分だけを複製して使用してはならない。

試験成績書

1/1
eurofins

件 名：建材製品中のアスベスト含有率測定 原 団地 P 棟

ご依頼を受けました試料について、検査の結果を次の通り報告致します。本分析の結果は、入手した試料の範囲に限定させていただきます。

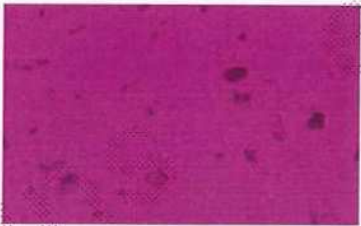試料名称	リシン		
採取場所	外壁		
採取年月日	2021年4月16日		
試験方法	定性分析 JIS A 1481-1:2016		
試験結果			
定性分析			検出の有無
層	外観色	層割合	推定含有率
-	-	-	-
-	-	-	-
-	-	-	-
-	-	-	-
-	-	-	-
			不検出
偏光顕微鏡写真			
伸長の符号			
不検出			
備考)			

・アスベストの種類は次の通りとしました。

Chr:クリソタイル, Amo:アモサイト, Cro:クロシドライト, Tr:トレモライト, Act:アクチノライト, Ant:アンソフィライト


・この報告書の完全な複製を除き、当社の書面による許可なしでは一部分だけを複製して使用してはならない。

試験成績書

1/1
eurofins

件 名：建材製品中のアスベスト含有率測定 原 団地 Q 棟

ご依頼を受けました試料について、検査の結果を次の通り報告致します。本分析の結果は、入手した試料の範囲に限定させていただきます。

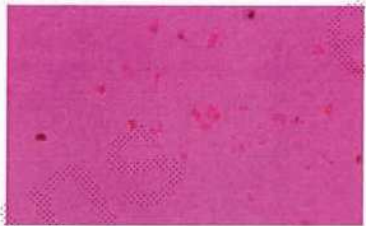試料名称	リシン			
採取場所	外壁			
採取年月日	2021年4月16日			
試験方法	定性分析 JIS A 1481-1:2016			
試験結果				
定性分析				検出の有無
層	外観色	層割合	推定含有率	定量分析
-	-	-	-	不検出
-	-	-	-	
-	-	-	-	
-	-	-	-	
-	-	-	-	
偏光顕微鏡写真				
伸長の符号				
不検出				
備考)				

・アスベストの種類は次の通りとしました。

Chr:クリソタイル, Amo:アモサイト, Cro:クロシドライト, Tre:トレモライト, Act:アクチノライト, Ant:アンソフィライト


・この報告書の完全な複製を除き、当社の書面による許可なしでは一部分だけを複製して使用してはならない。

試験成績書

1/1
eurofins

件 名：建材製品中のアスベスト含有率測定 原 団地 R 棟

ご依頼を受けました試料について、検査の結果を次の通り報告致します。本分析の結果は、入手した試料の範囲に限定させていただきます。

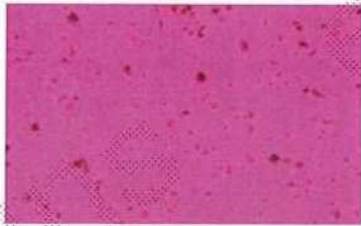試料名称	リシン		
採取場所	外壁		
採取年月日	2021年4月16日		
試験方法	定性分析 JIS A 1481-1:2016		
試験結果			
定性分析			検出の有無
層	外観色	層割合	推定含有率
-	-	-	-
-	-	-	-
-	-	-	-
-	-	-	-
-	-	-	-
			不検出
偏光顕微鏡写真			
伸長の符号			
不検出			
備考)			

・アスベストの種類は次の通りとしました。

Chr:クリソタイル, Amo:アモサイト, Cro:クロシドライト, Tre:トレモライト, Act:アクチノライト, Ant:アンソフィライト


・この報告書の完全な複製を除き、当社の書面による許可なしでは一部分だけを複製して使用してはならない。

試験成績書

1/1
eurofins

件 名：建材製品中のアスベスト含有率測定 原 団地 S 棟

ご依頼を受けました試料について、検査の結果を次の通り報告致します。本分析の結果は、入手した試料の範囲に限定させていただきます。

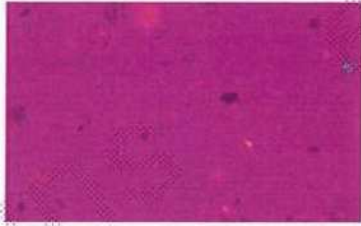
試料名称	リシン		
採取場所	外壁		
採取年月日	2021年4月16日		
試験方法	定性分析 JIS A 1481-1:2016		
試験結果			
定性分析			検出の有無
層	外観色	層割合	推定含有率
-	-	-	-
-	-	-	-
-	-	-	-
-	-	-	-
-	-	-	-
			不検出
偏光顕微鏡写真			
伸長の符号			
不検出			
(備考)			


・アスベストの種類は次の通りとしました。

Chr:クリソタイル, Amo:アモサイト, Cro:クロシドライト, Trg:トリモライト, Act:アキチノライト, Ant:アンソフィライト

・この報告書の完全な複製を除き、当社の書面による許可なしでは一部分だけを複製して使用してはならない。

【 添付資料 6 】 道路図

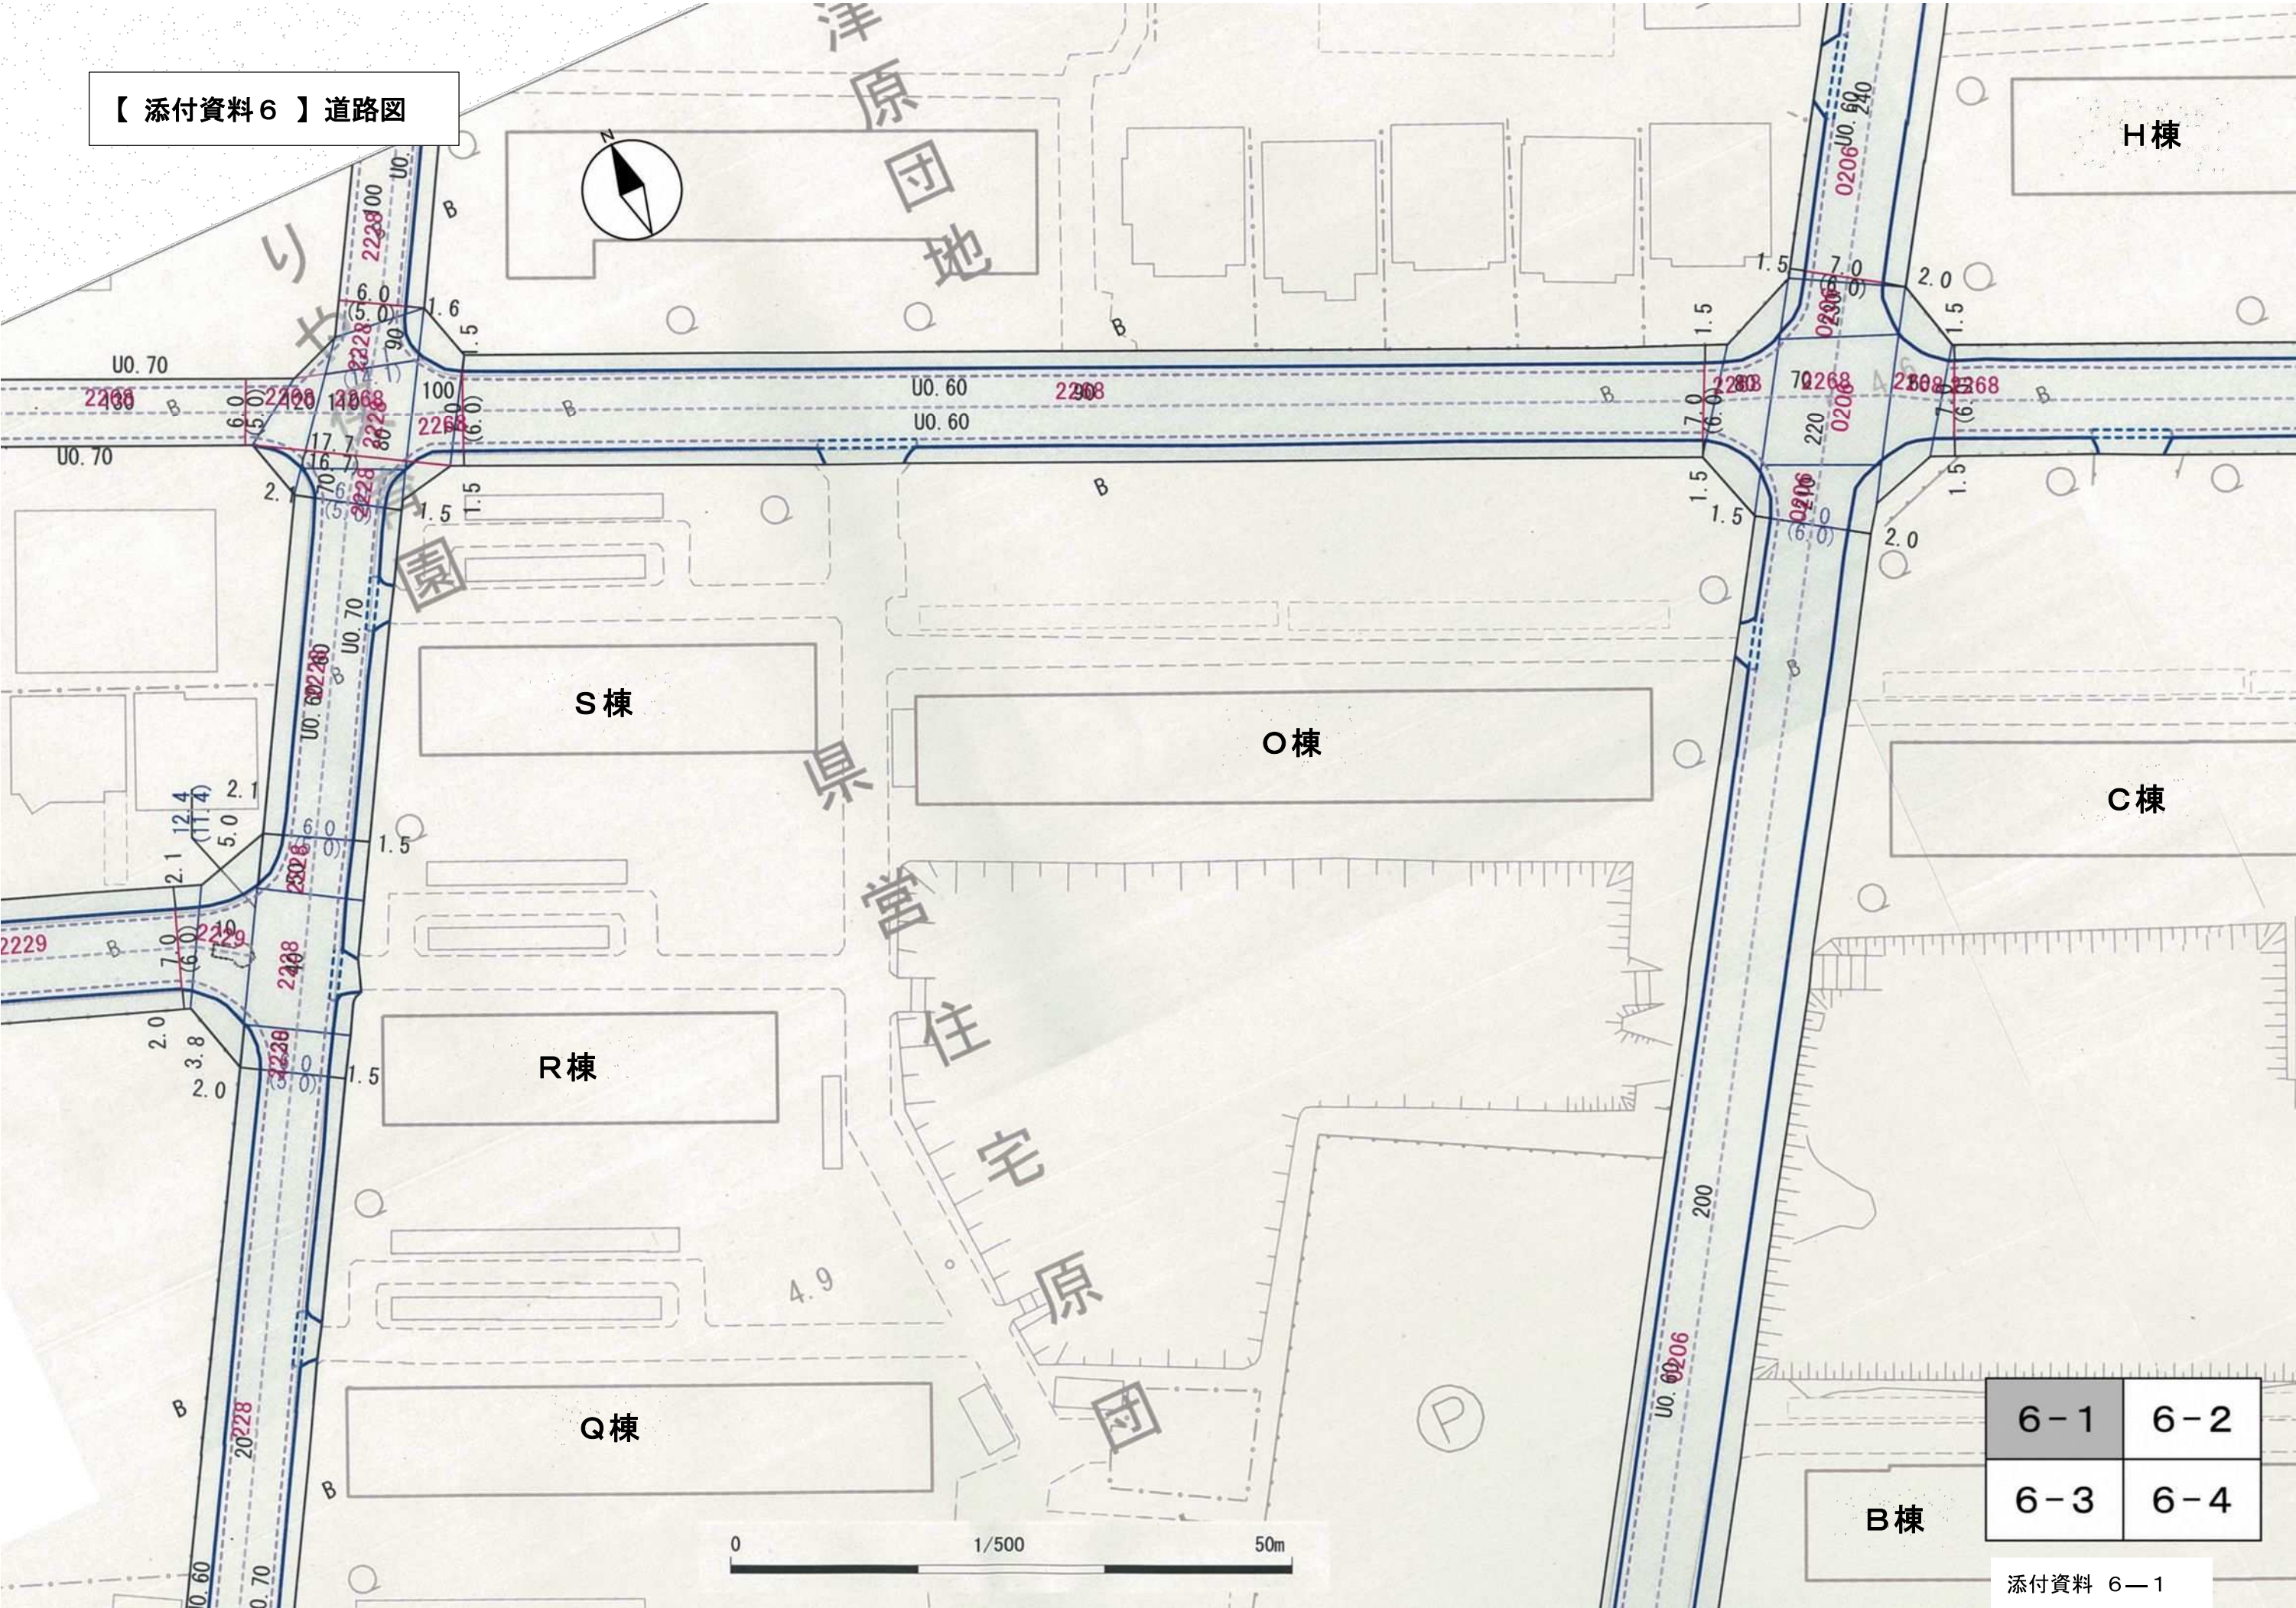

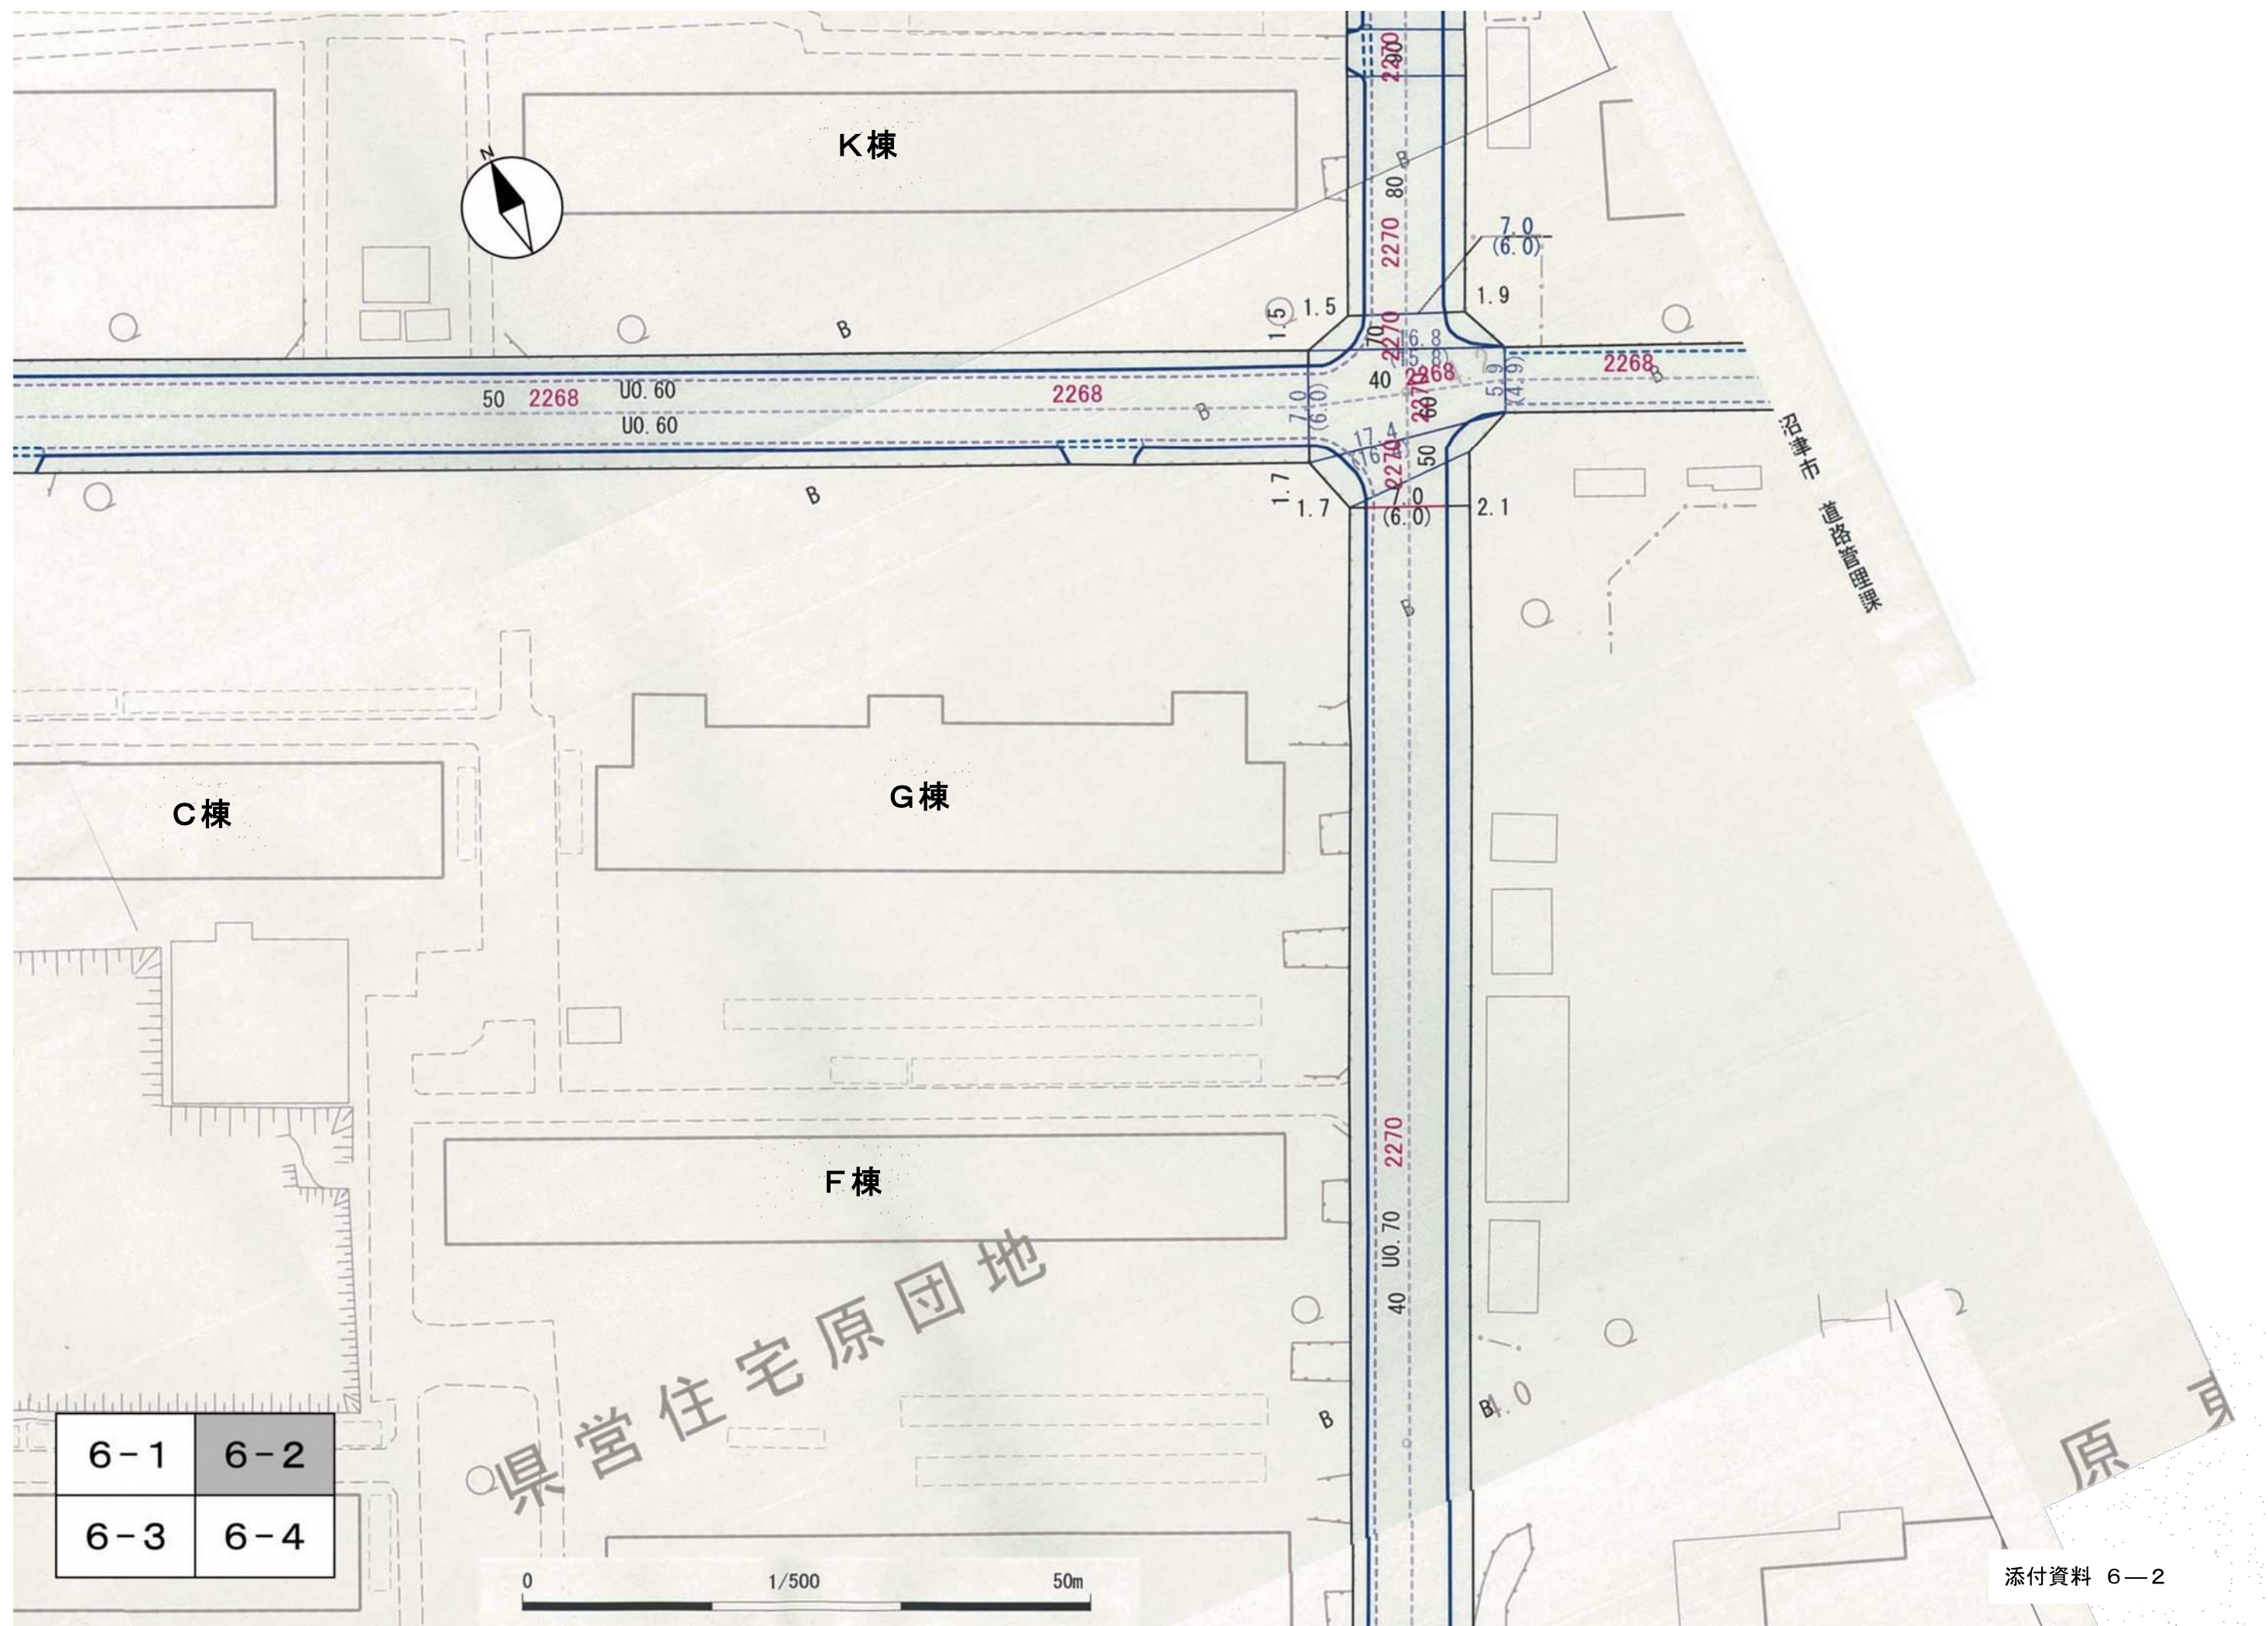



6-1	6-2
6-3	6-4

B棟

E棟

D棟

A棟

6-1	6-2
6-3	6-4

