


東静岡駅南口平面図

東静岡駅

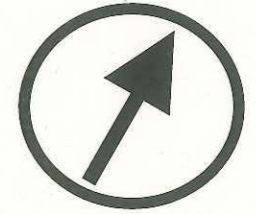

古代東海道を活用した水、緑が溢れるオープンスペース

古代東海道遺構の展示施設

東静岡駅、「文化力の拠点」、グランシップをつなぐペデストリアンデッキ

古代東海道


レストラン街

メインエントランス

ショップ

グランシップ
芝生広場


文化力の拠点

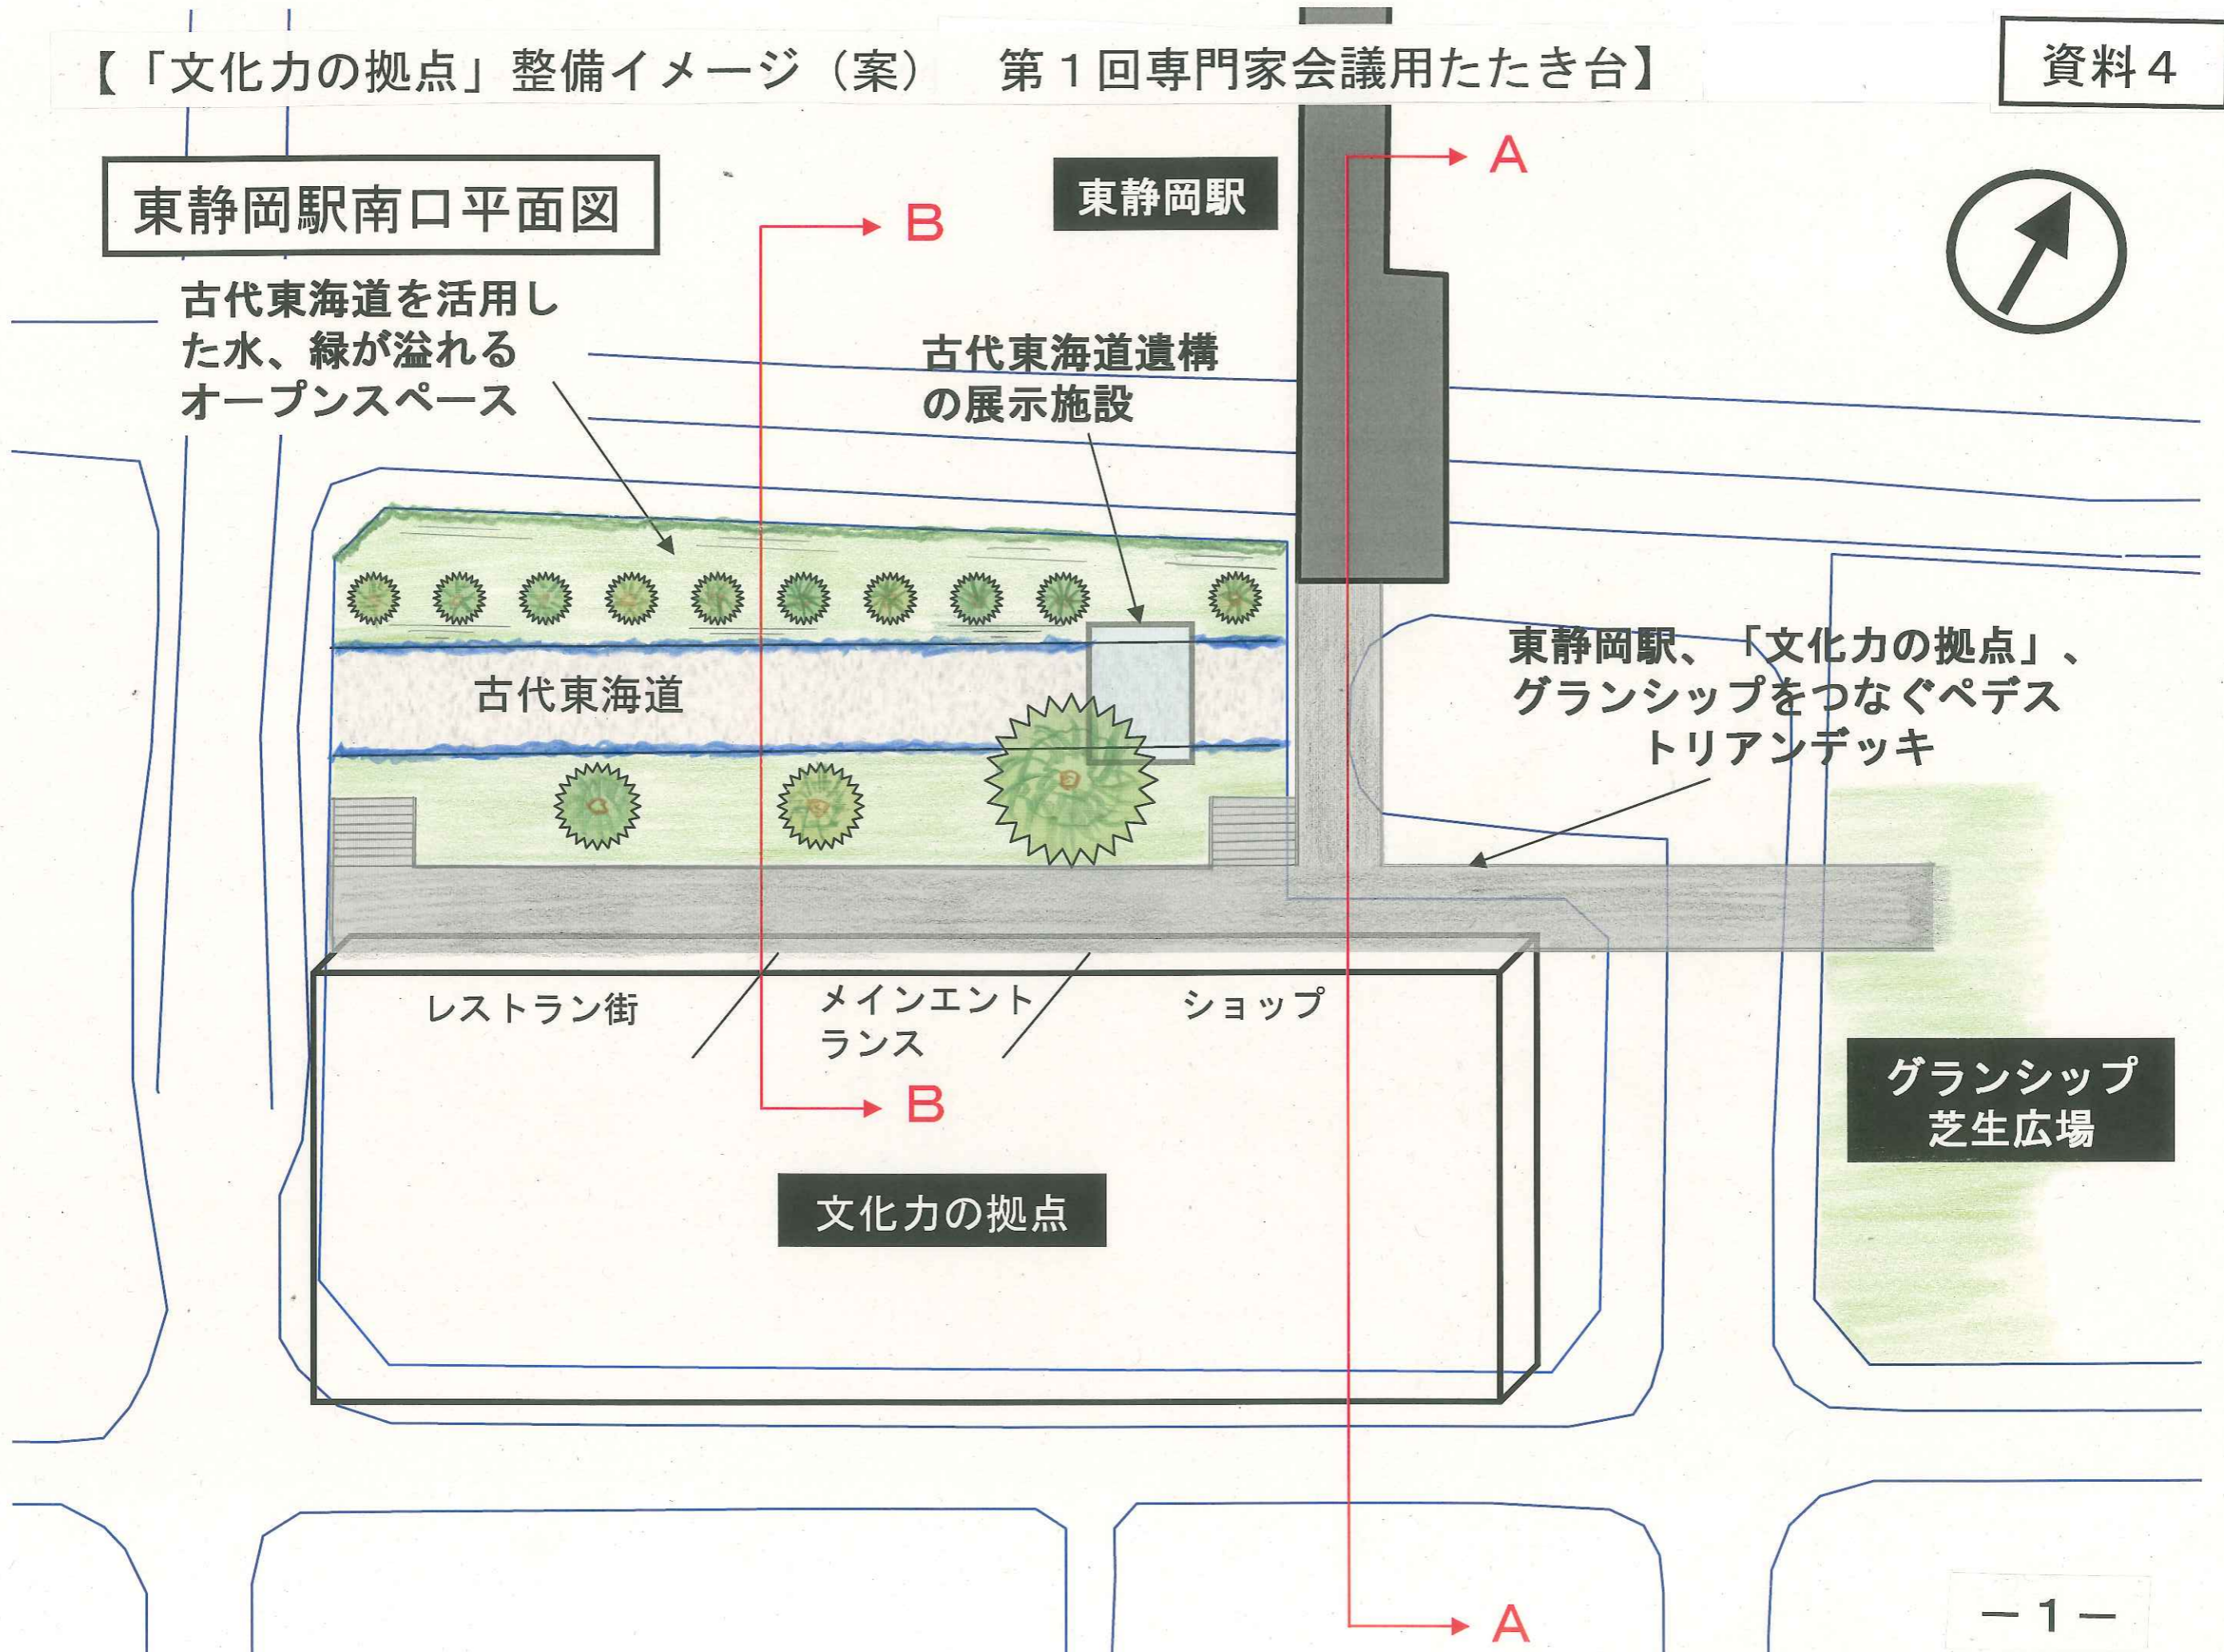

【「文化力の拠点」整備イメージ（案） 第1回専門家会議用たたき台】

文化力の拠点

A-A断面図

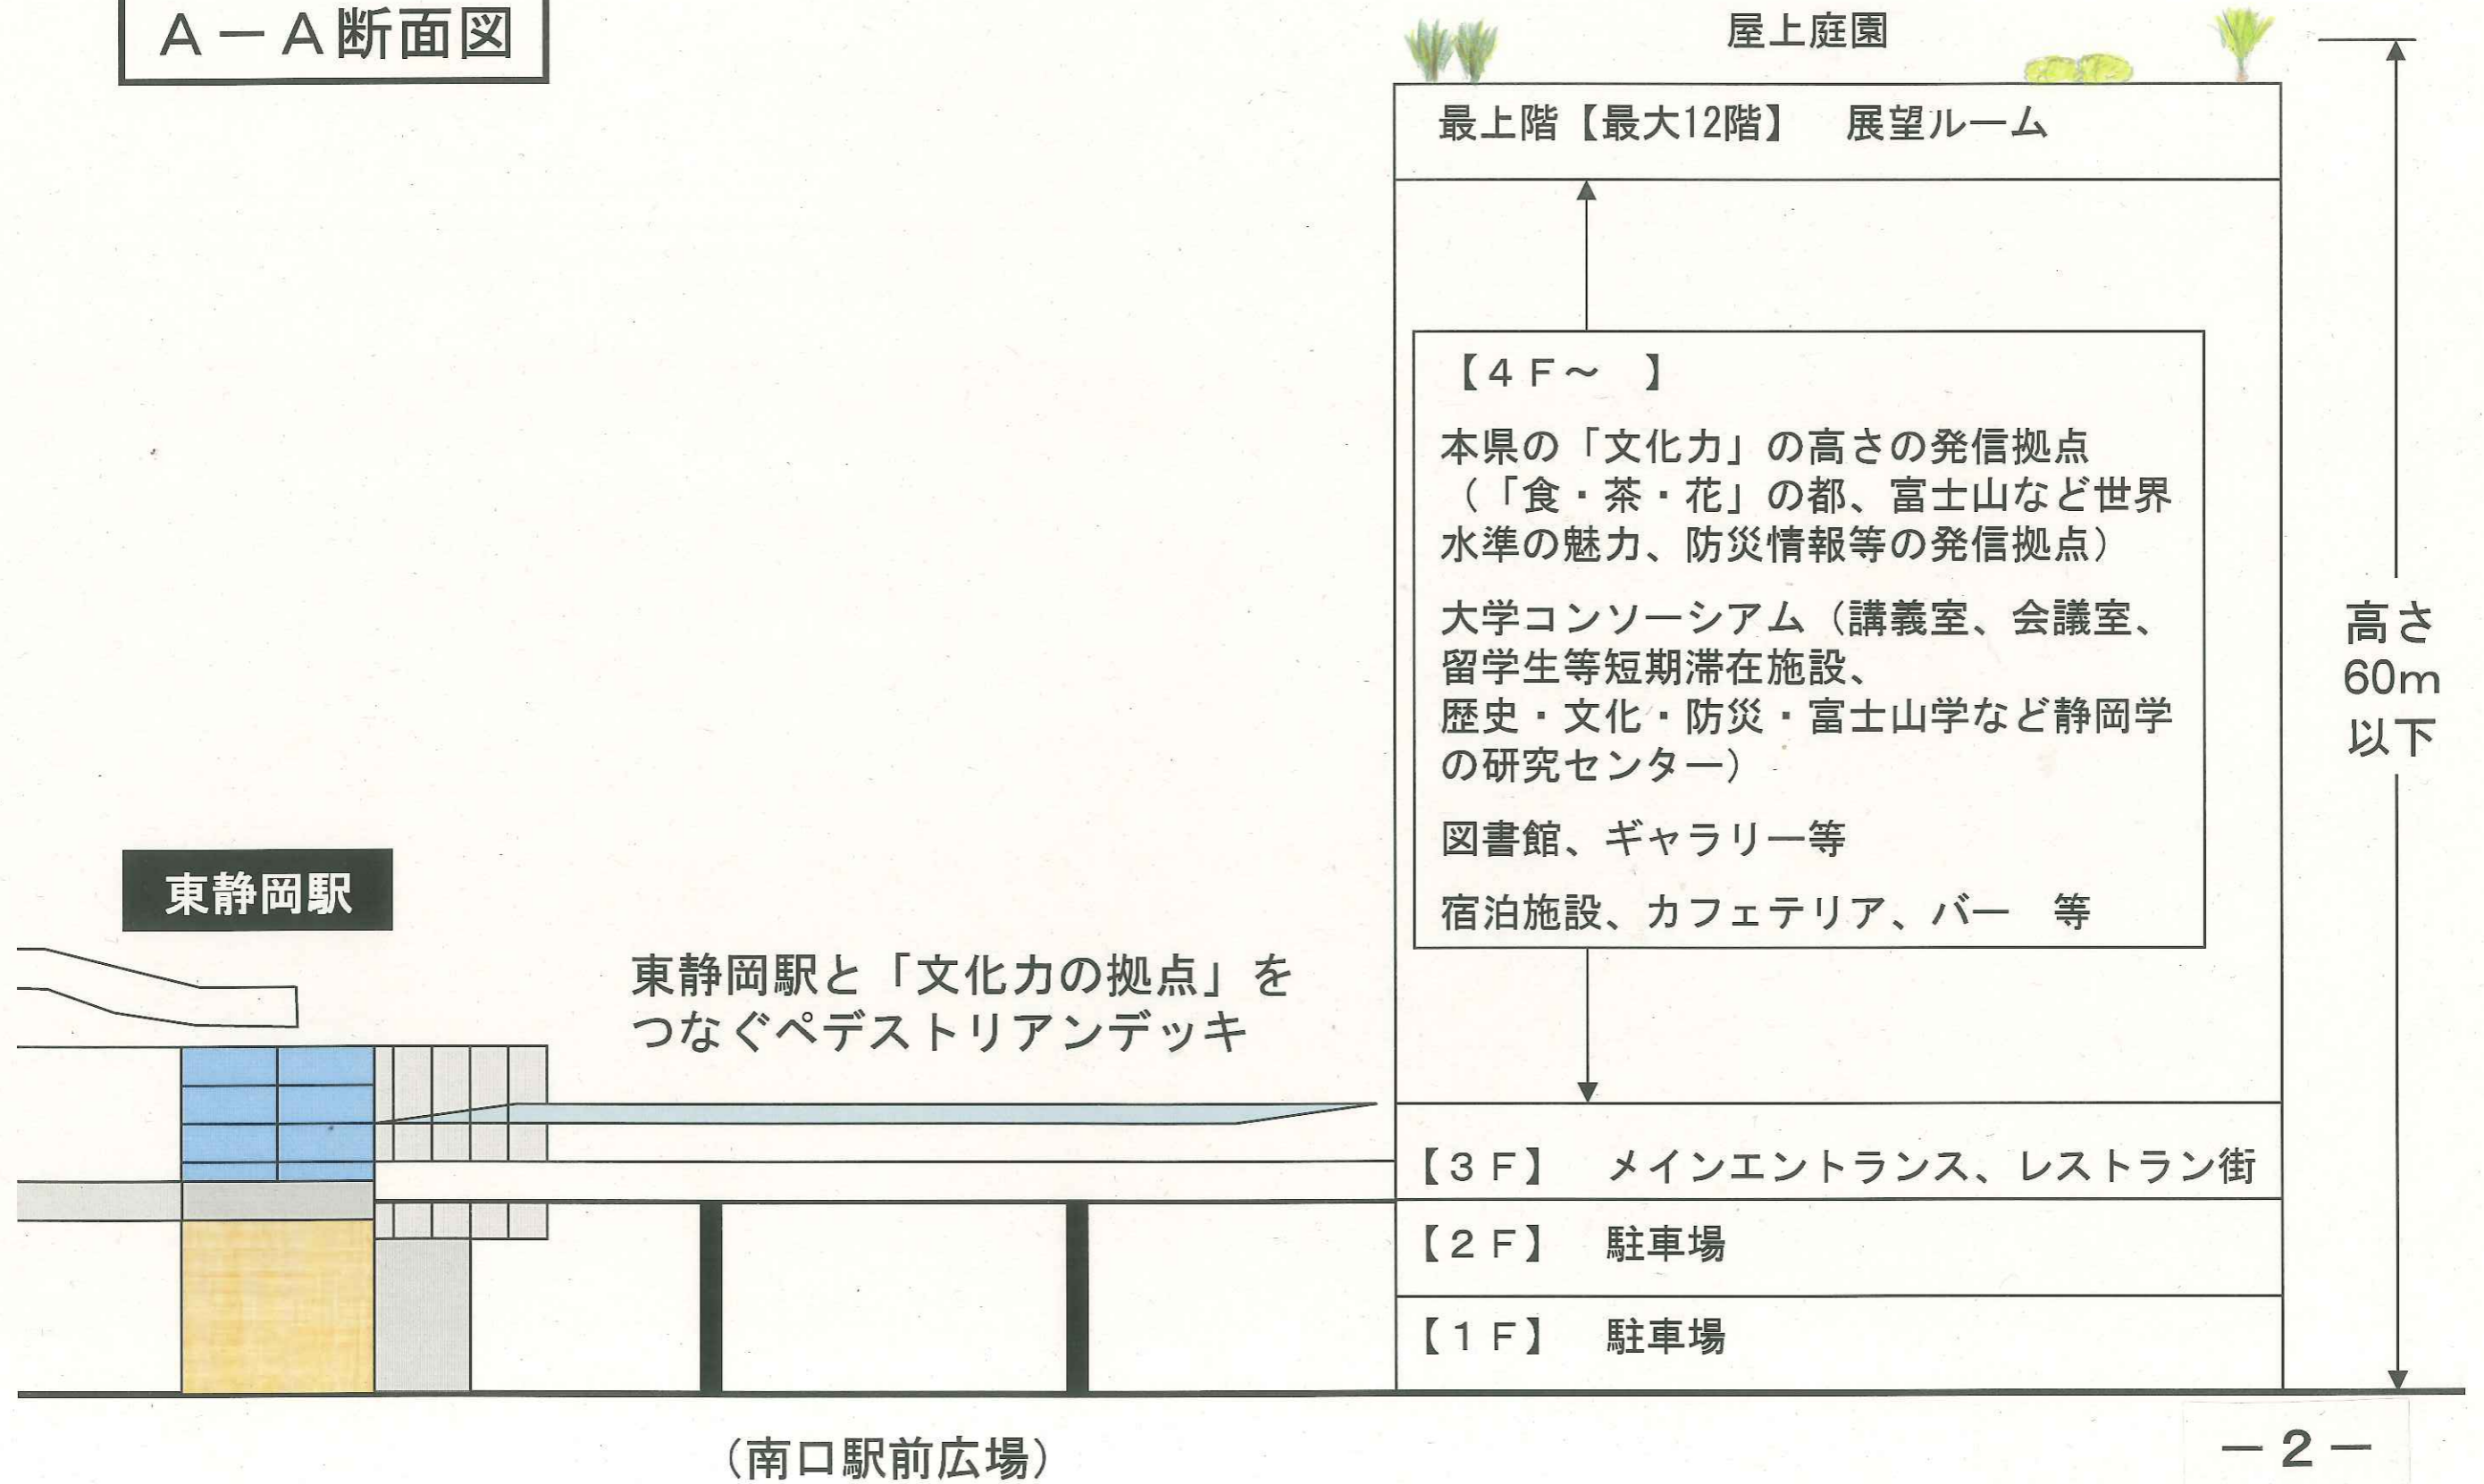

【「文化力の拠点」整備イメージ（案） 第1回専門家会議用たたき台】

B-B断面図

文化力の拠点

