資料16-1

平　面　図 S=1:250

富士宮市粟倉地内

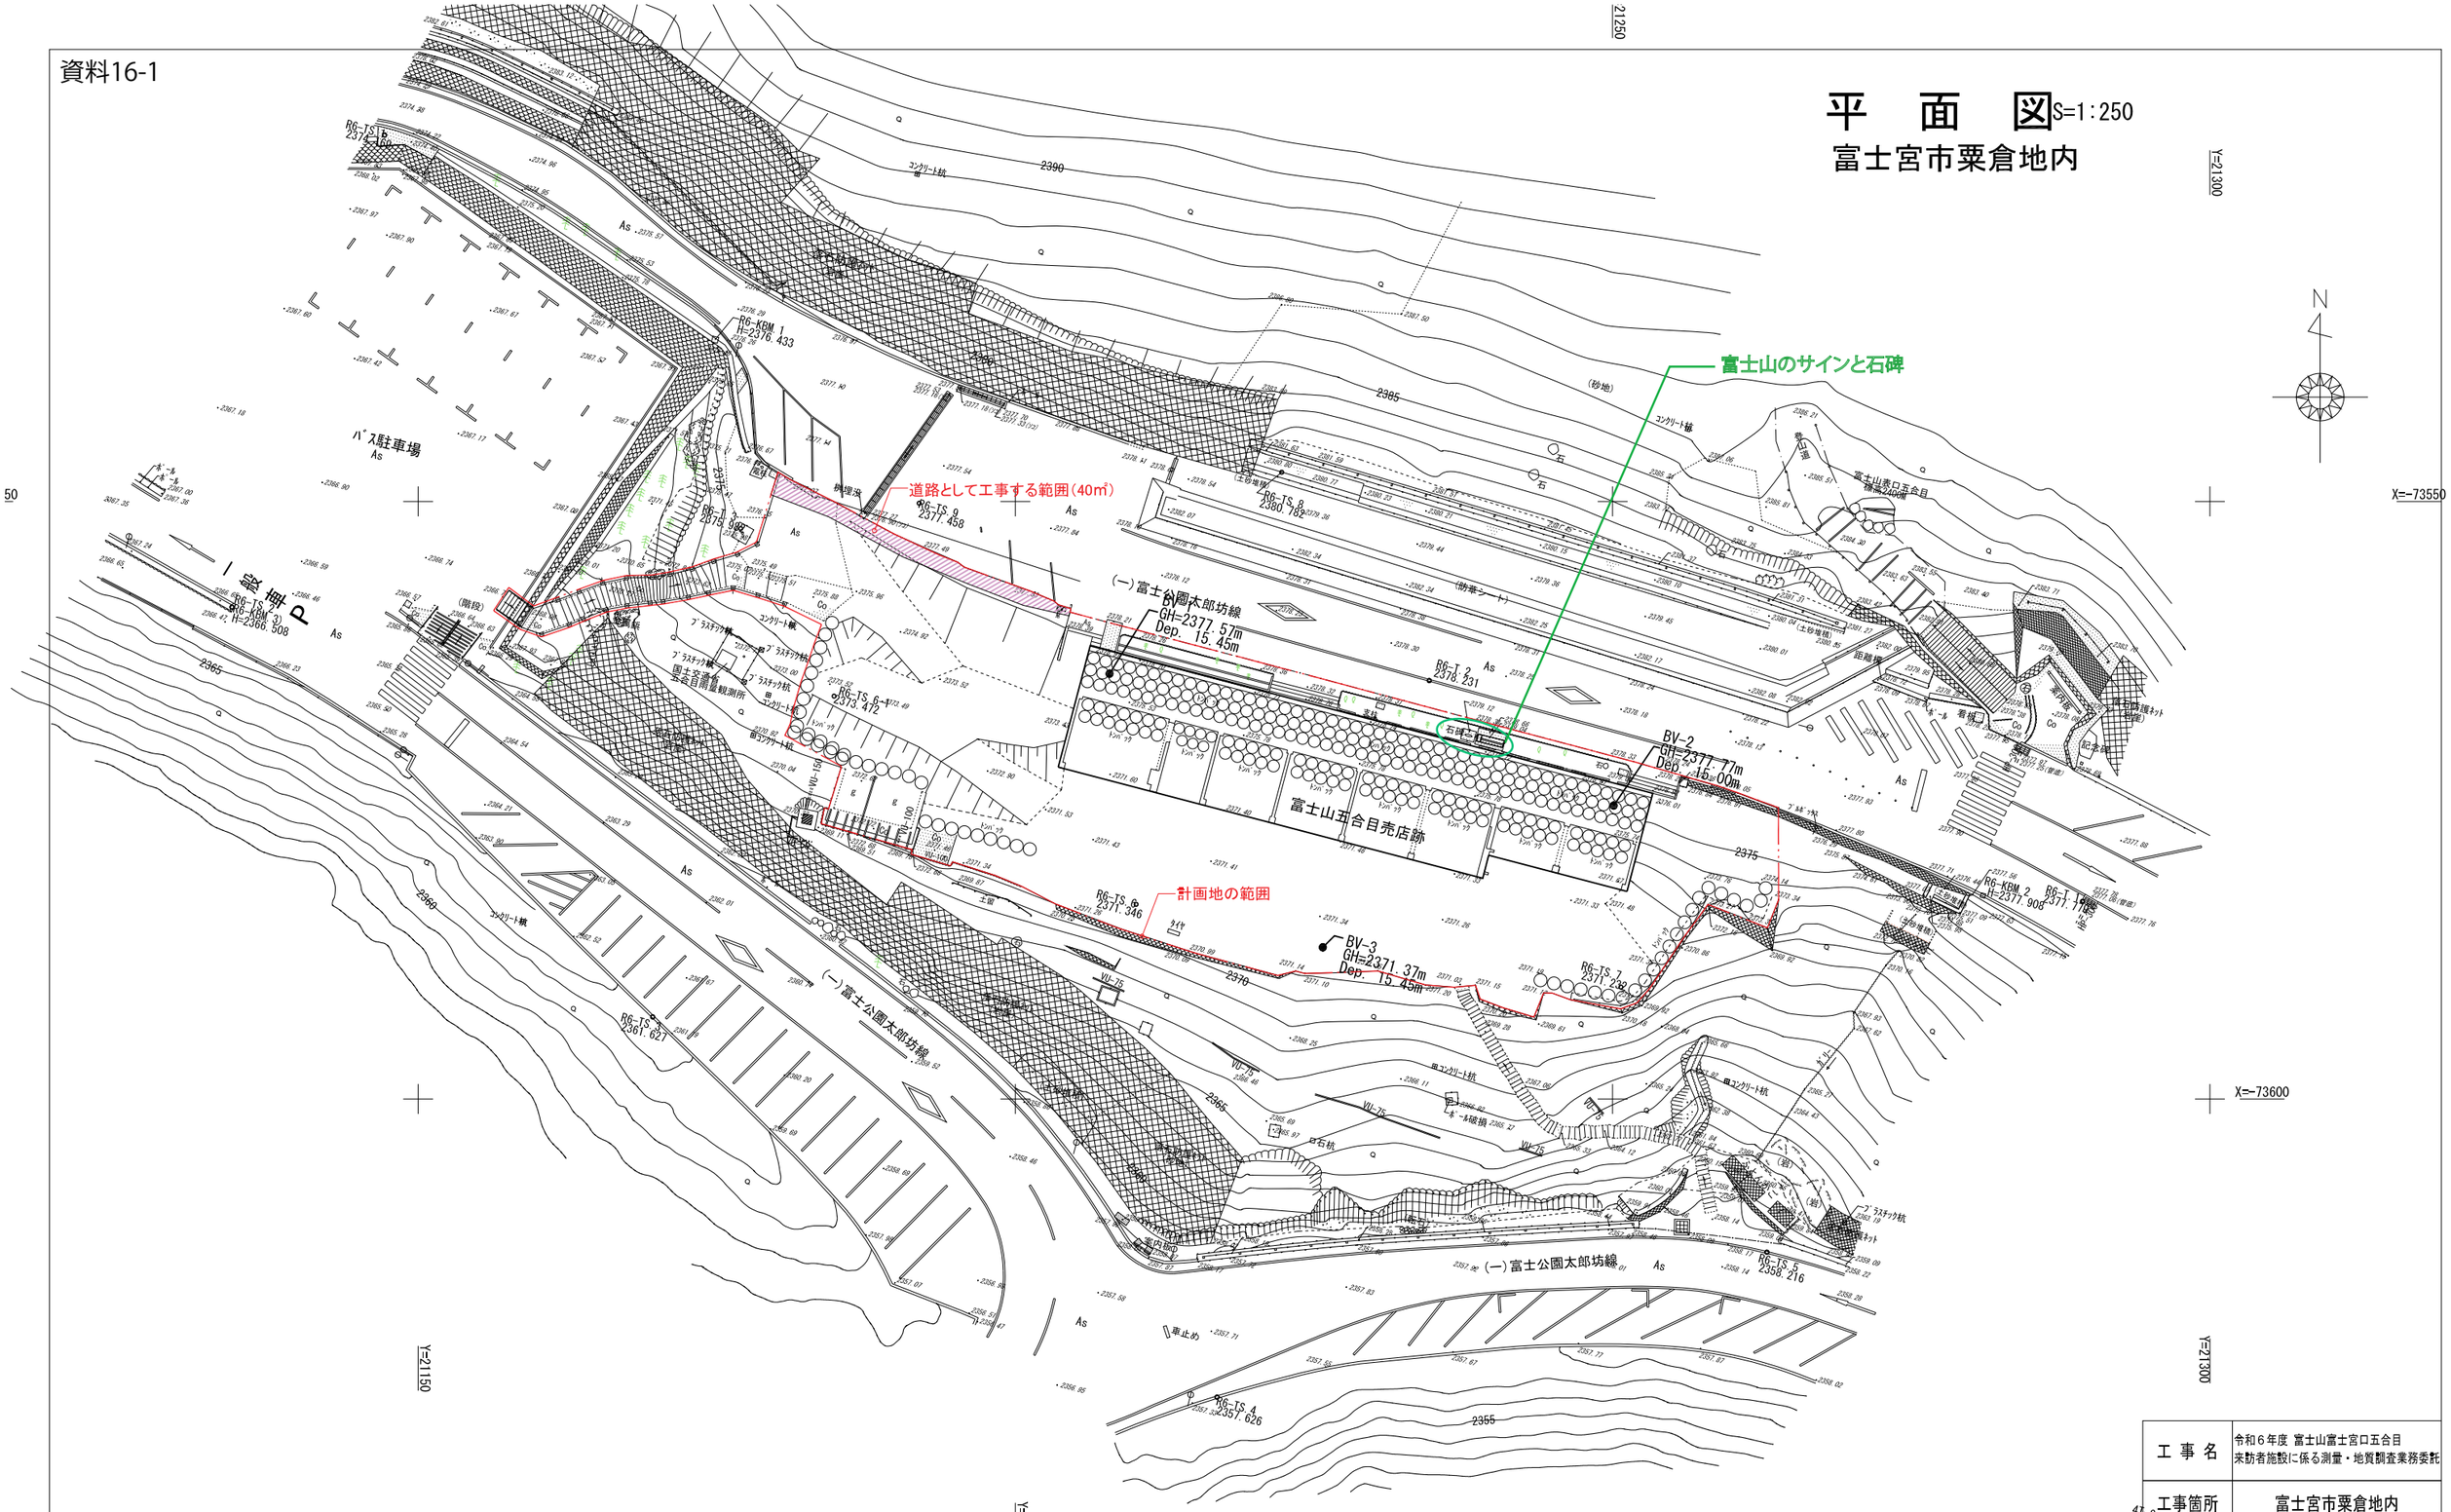

工事名	令和６年度 富士山富士宮口五合目 来訪者施設に係る測量・地質調査業務委託		
工事箇所	富士宮市粟倉地内		
図面の種類	平　面　図		
縮　尺	1:250 (A3縮小時 1:500)	図面番号 1　葉中 1	
測量年月日	2024.10.30	設計年月日	
事務所名	静岡県スポーツ・文化観光部文化局 富士山世界遺産課		