

## 建築物の概要書

建築主住所氏名	株式会社グリーンループ 代表取締役 小池忠敏 静岡県菊川市三沢 1500 番地 177
敷地の位置	静岡県菊川市三沢字北ノ谷 1500 番 177 他 8 筆 (工業地域)
敷地面積	7,172.61 m <sup>2</sup>
建築面積	3,346.51 m <sup>2</sup> (全て既存)
延べ面積	6,150.66 m <sup>2</sup> (全て既存)
構造	鉄骨造
用途	産業廃棄物処理施設
主な施設	廃プラスチック破碎施設
処理能力	134.4 t / 日
稼働時間	24 時間
適用	建築基準法 第 51 条ただし書きの規定による。

## 理由

菊川市にある株式会社グリーンループは、平成 18 年に建築基準法第 51 条ただし書きの許可を取得し、一般廃棄物の廃プラスチックを工業用二次原料へ再資源化する事業を行っている。

現在、国内における産業廃棄物の廃プラスチック処理が課題となっていることから、一般廃棄物の廃プラスチックの再資源化に加え、産業廃棄物の廃プラスチックについても再資源化を行うことを計画している。

これに伴い、1 日あたりの産業廃棄物の廃プラスチックの最大処理量は 134.4 t / 日となる計画である。(法 51 条許可が必要な規模：6 t / 日)


このことにより、建築基準法第 51 条ただし書きの規定による許可が必要となった。

なお、敷地の拡張、建築物等の増改築、破碎施設の更新は行わない。



至 浜松方面


至 静岡方面

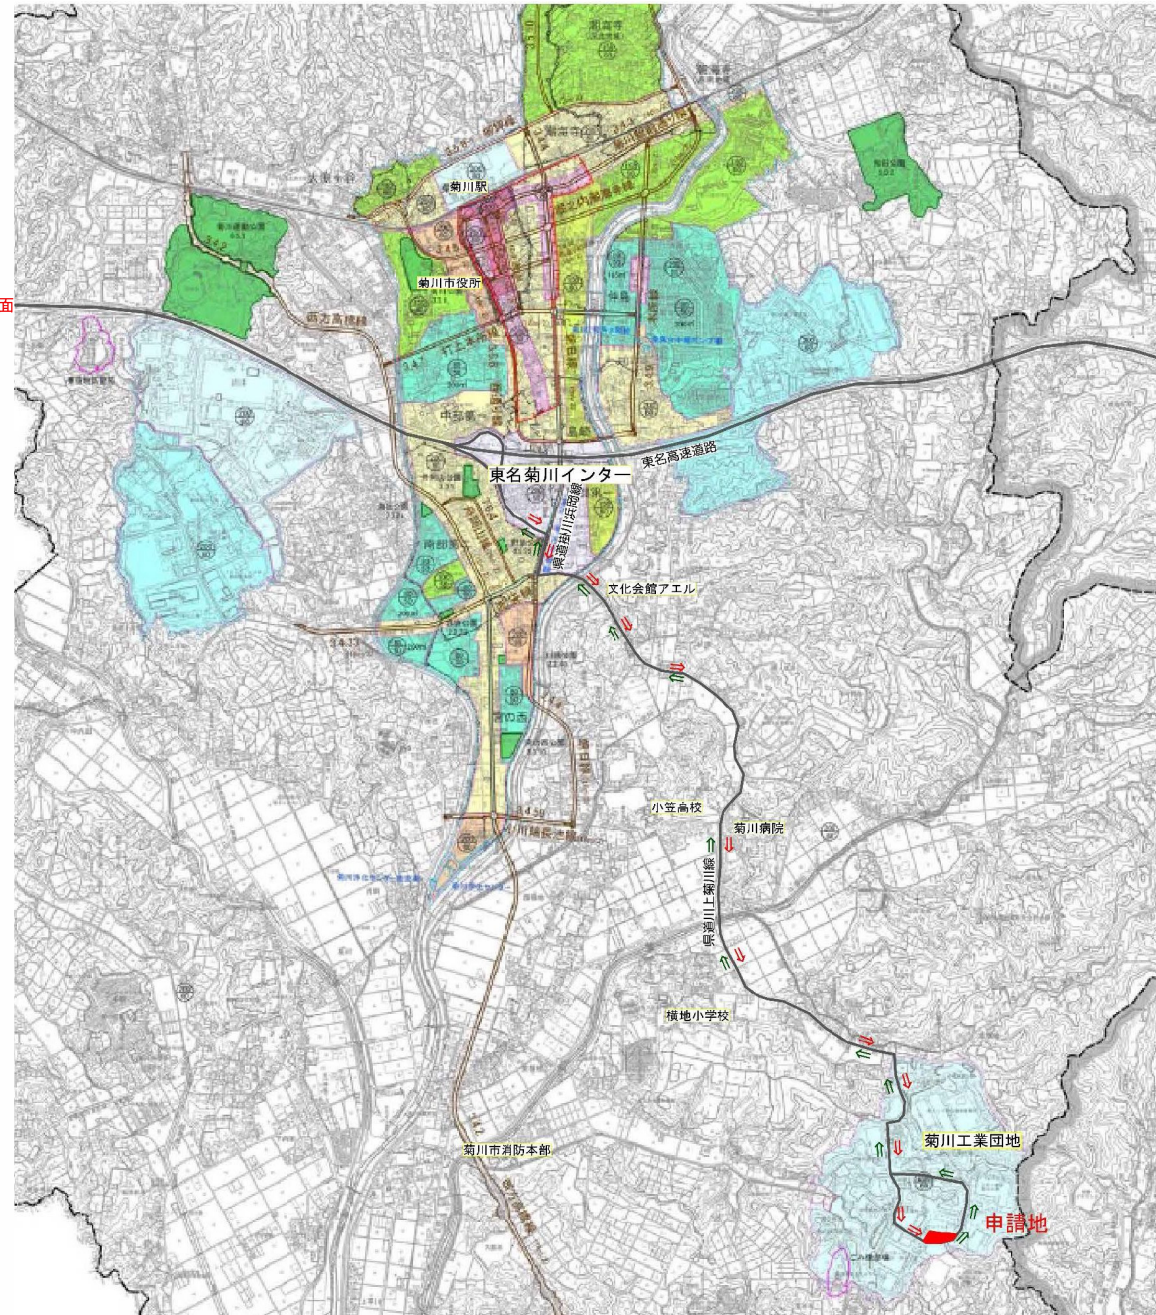


凡 例		形態(縮尺)
行政界	—	縮尺 1:1000
都市計画区域界	—	縮尺 1:1000
都市計画道路	—	縮尺 1:1000
都市計画河川	—	縮尺 1:1000
都市計画公園	—	縮尺 1:1000
区画整理事業(公共)	—	縮尺 1:1000
区画整理事業(組合)	—	縮尺 1:1000
その他の都市施設	—	縮尺 1:1000
地区計画	—	縮尺 1:1000
公共下水道排水区域	—	縮尺 1:1000
下水道管渠	—	縮尺 1:1000
ポンプ場・処理場	—	縮尺 1:1000
準防火地域	—	縮尺 1:1000
用途地域		
第1種低層住居専用地域	■	縮尺 1:1000
第1種中高層住居専用地域	■	縮尺 1:1000
第2種中高層住居専用地域	■	縮尺 1:1000
第1種住居地域	■	縮尺 1:1000
第2種住居地域	■	縮尺 1:1000
準住居地域	■	縮尺 1:1000
近隣商業地域	■	縮尺 1:1000
商業地域	■	縮尺 1:1000
準工業地域	■	縮尺 1:1000
工業地域	■	縮尺 1:1000
工業専用地域	■	縮尺 1:1000
無指定地域	■	縮尺 1:1000

凡例  
 ⇒ 搬入経路  
 ⇐ 搬出経路




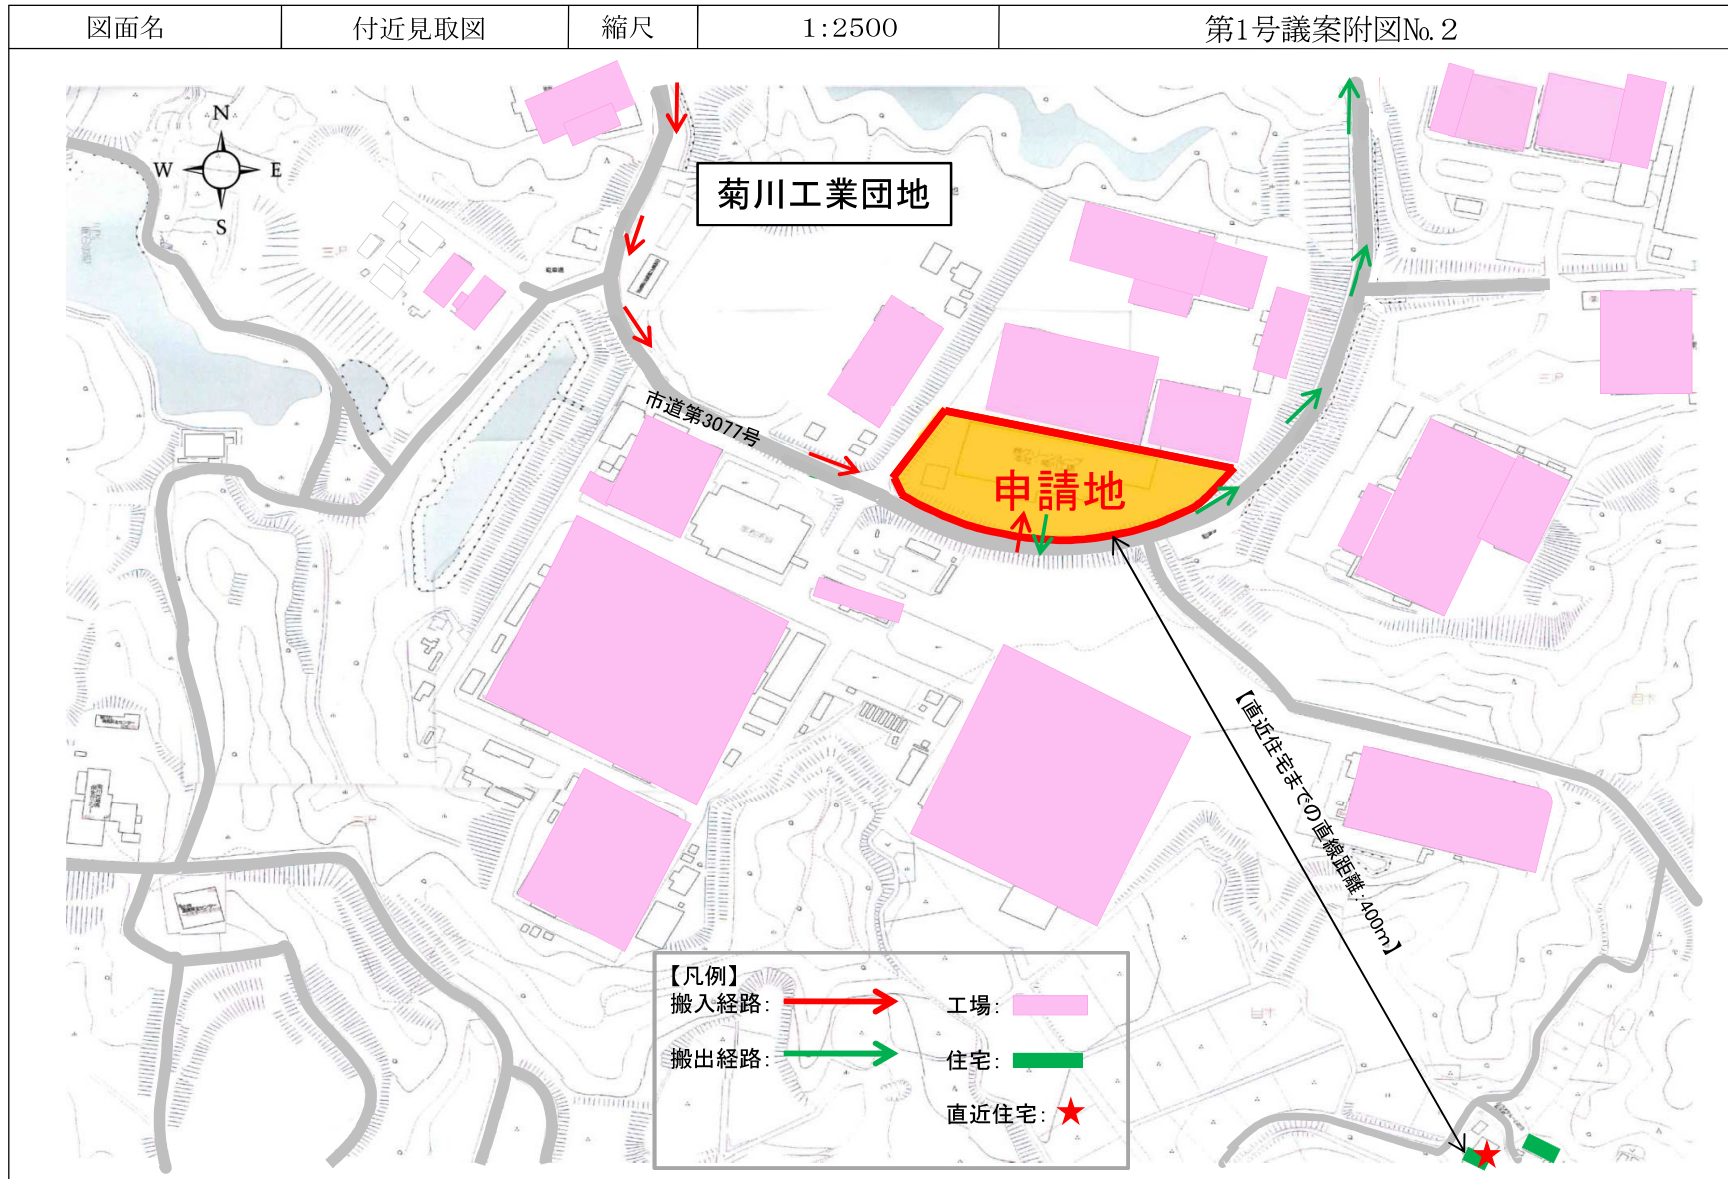

様式第20号(第17条、第23条関係)

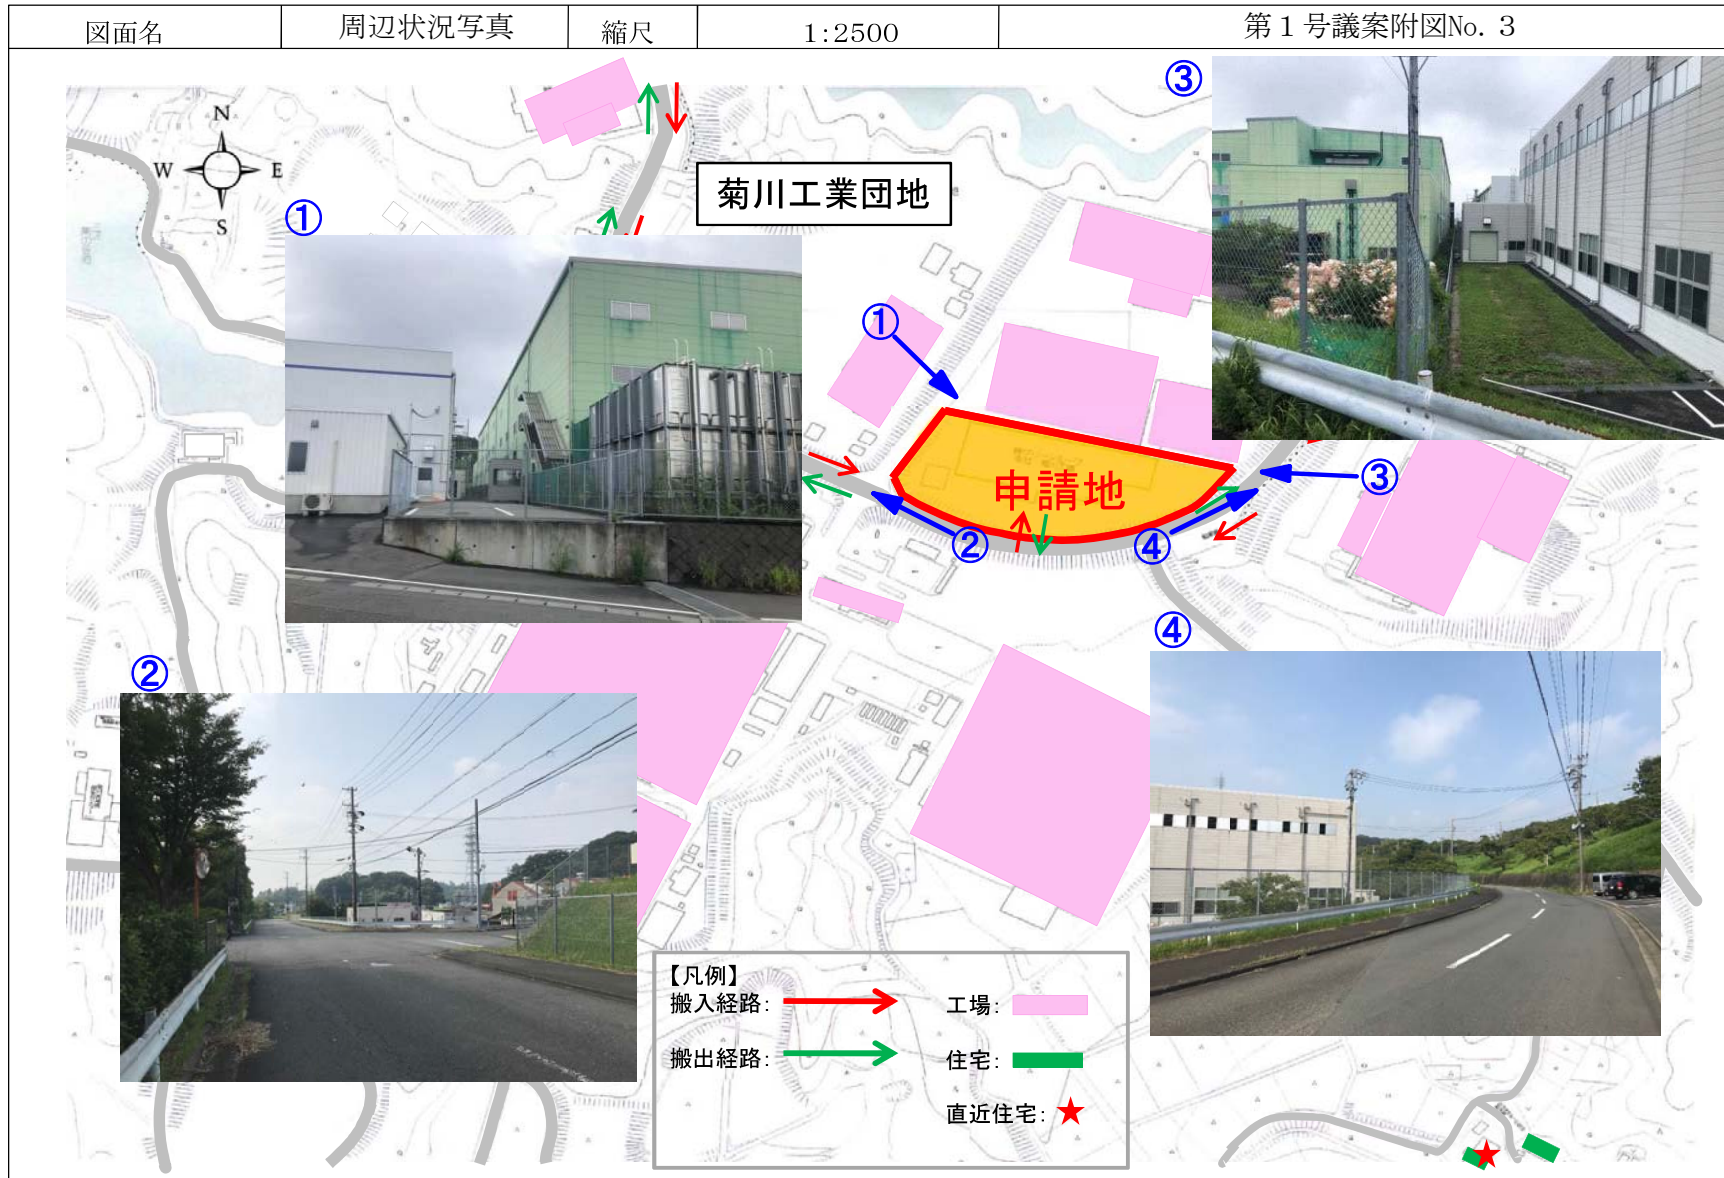



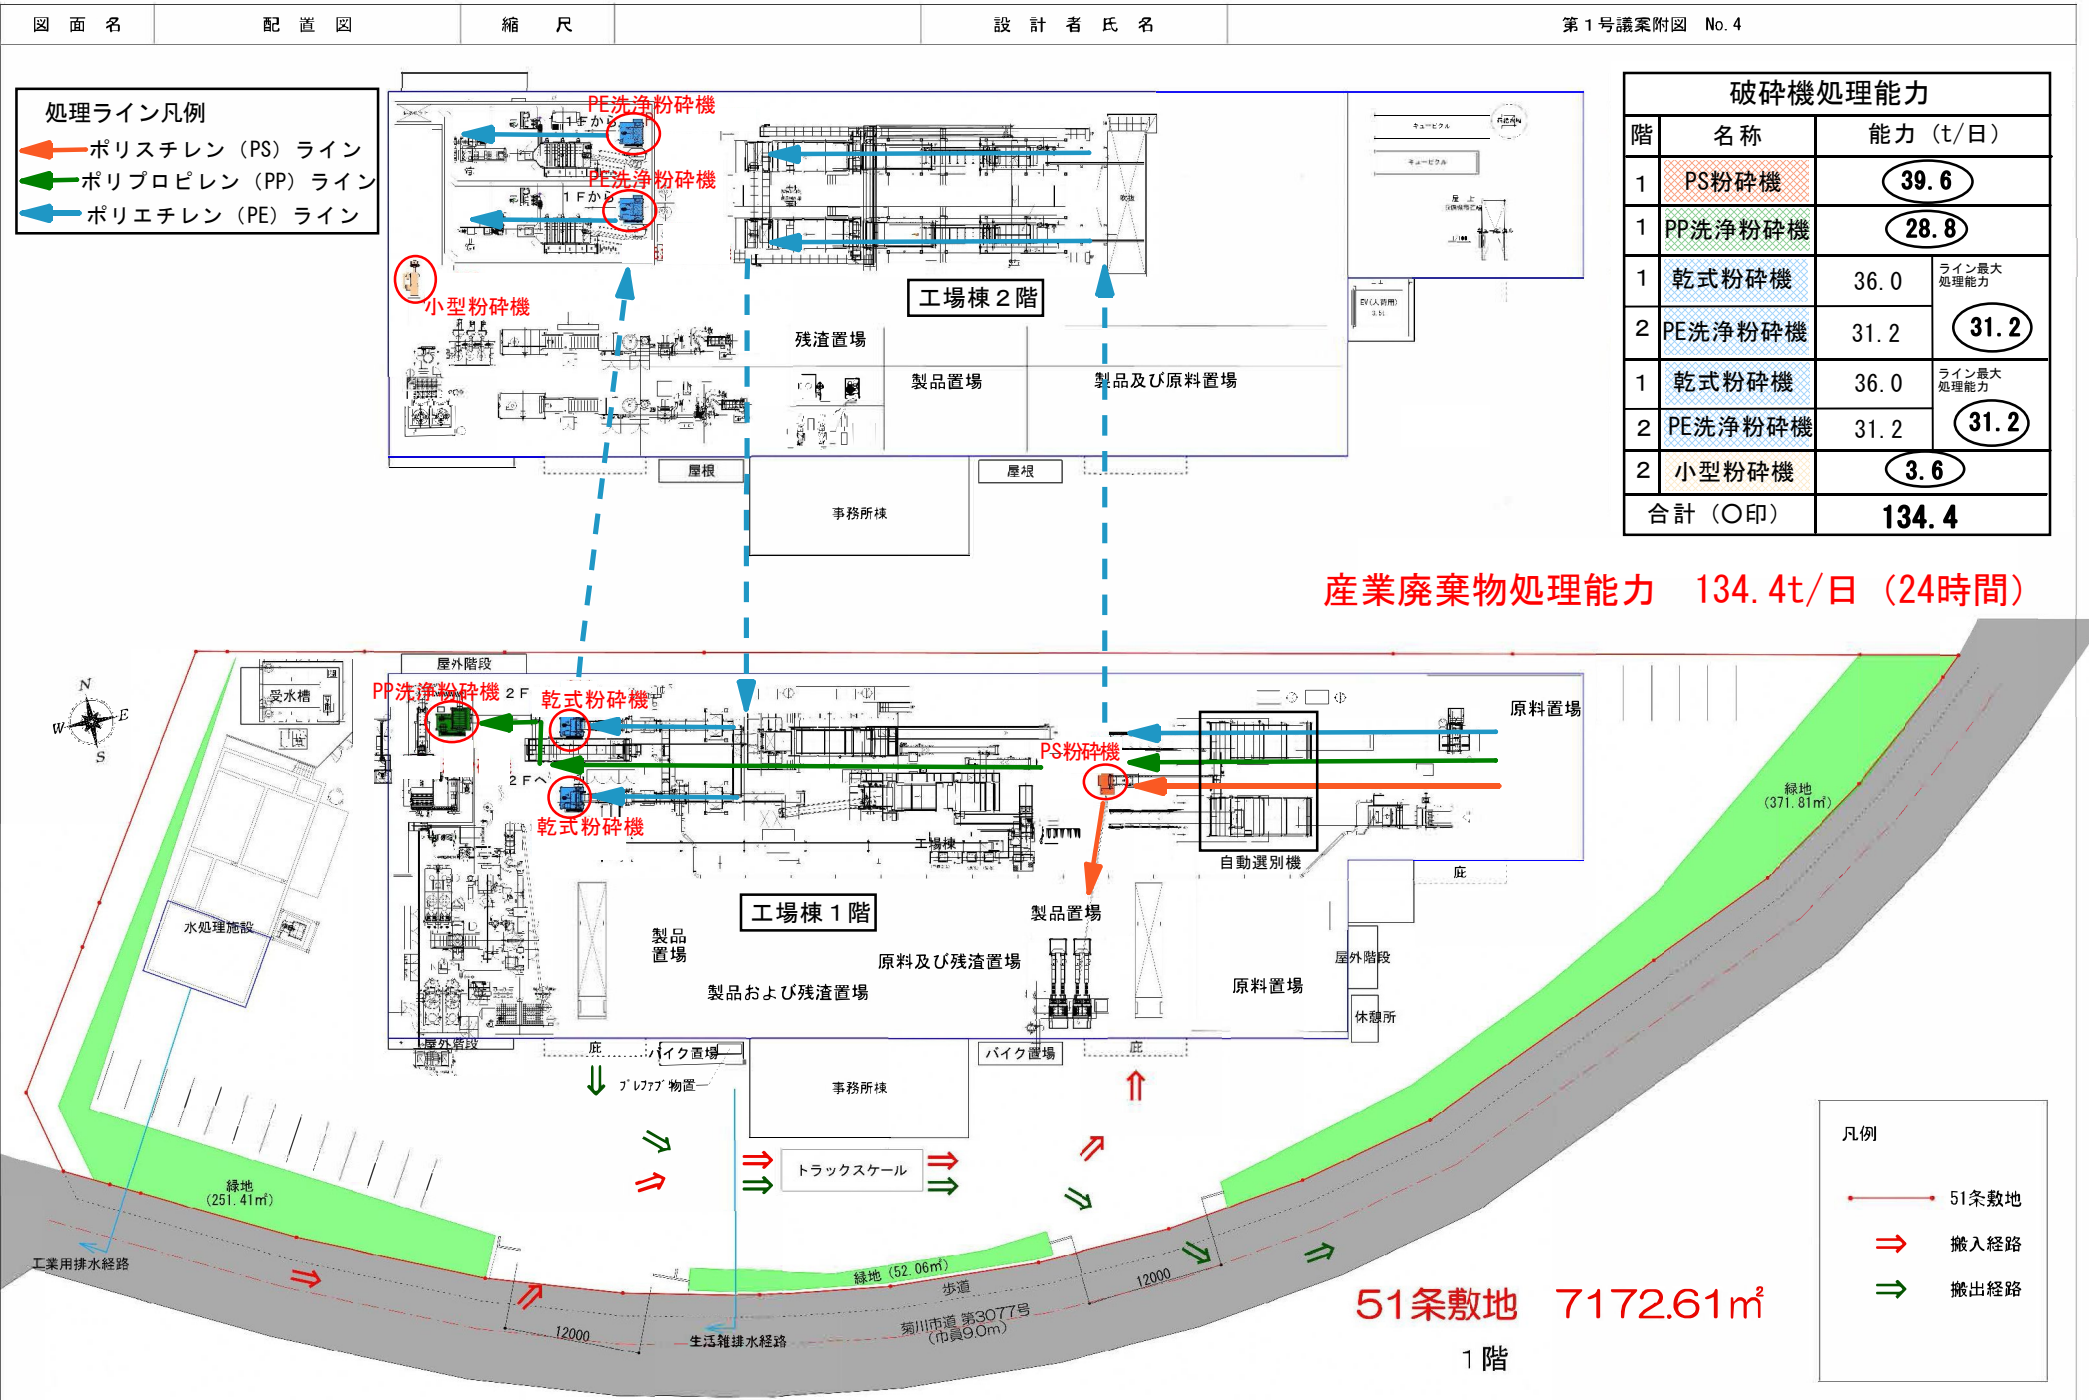

破砕機処理能力			
階	名称	能力 (t/日)	
1	PS粉碎機	39.6	
1	PP洗浄粉碎機	28.8	
1	乾式粉碎機	36.0	ライン最大 処理能力
2	PE洗浄粉碎機	31.2	
1	乾式粉碎機	36.0	ライン最大 処理能力
2	PE洗浄粉碎機	31.2	
2	小型粉碎機	3.6	
合計 (○印)		134.4	