

建築物の概要書


建築主住所氏名	株式会社イーシーセンター 代表取締役 海野 幸男 静岡県富士市五貫島 919 番地
敷地の位置	静岡県富士市大野字大野北 60 番 1、60 番 2 (工業専用地域)
敷地面積	3,215.08 m ²
建築面積	1,706.88 m ² (すべて既存)
延べ面積	1,686.58 m ² (すべて既存)
構造	鉄骨造
用途	産業廃棄物処理施設
主な施設	産業廃棄物焼却施設、産業廃棄物破碎施設 (既存)
処理能力	25.0t/日
稼働時間	24 時間
適用	建築基準法第 51 条ただし書の規定による

理 由

株式会社イーシーセンターは、申請地（工業専用地域）において、建築基準法第 51 条ただし書の規定による許可を取得し、現在、一般廃棄物・産業廃棄物の破碎処理を行い固形燃料の製造を行っている。

また、廃プラスチック類などのうち、固形燃料として再利用できない可燃系原料が増加しており、処理方法が課題となっていることから、可燃系産業廃棄物の焼却施設について、新規に設置を計画している。焼却施設の産業廃棄物の最大処理量は 1 日あたり 25 t となる計画であり、建築基準法第 51 条に定める許可が必要な処理能力（1 日あたり 6 t）を超えるため、建築基準法第 51 条ただし書の規定による許可が必要となった。

なお、敷地の拡張、建築物等の増改築、破碎施設の変更は行わない。

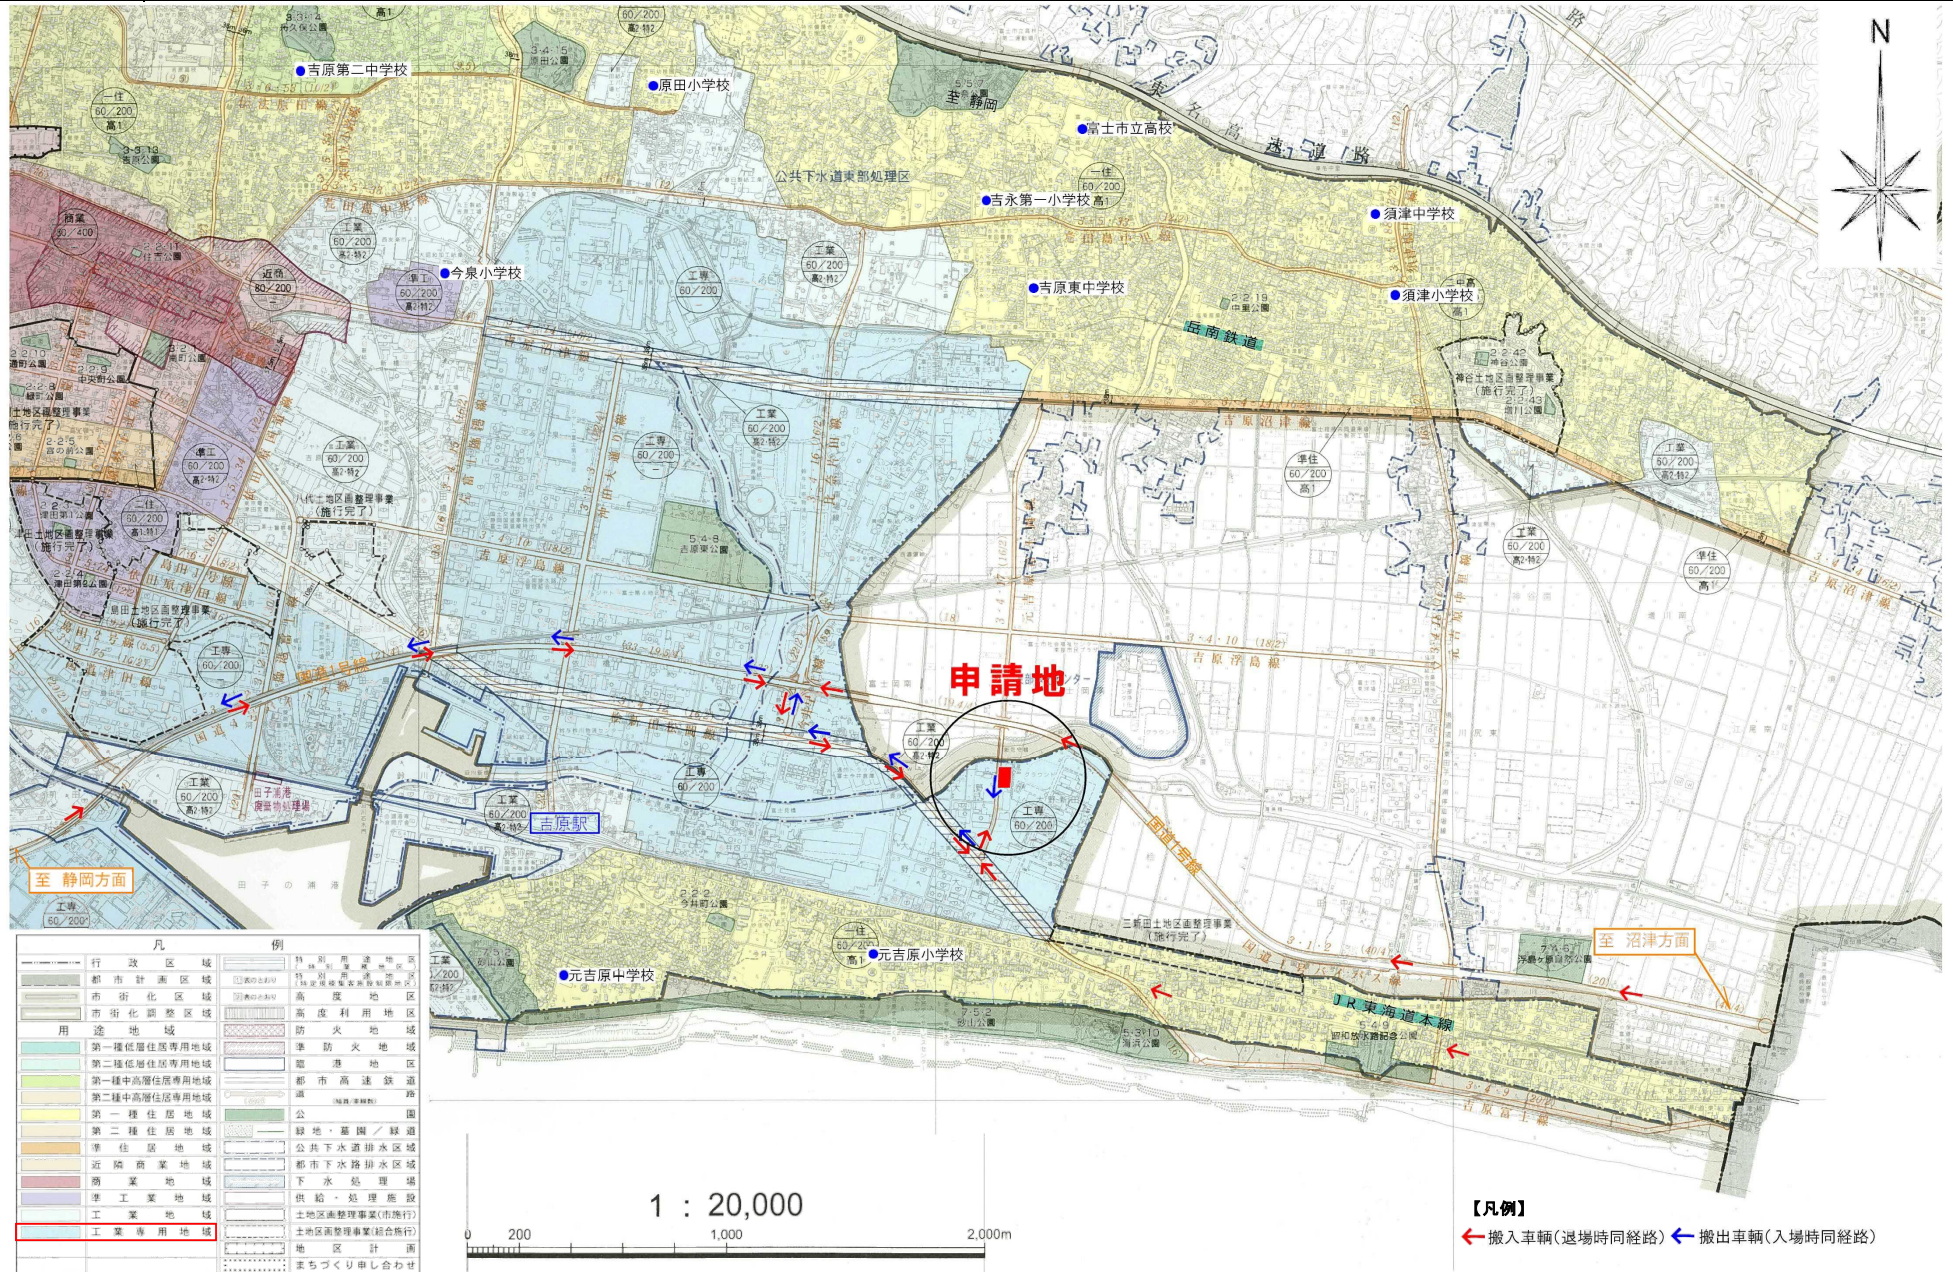


申請地

至 静岡方面

至 沼津方面

凡	例
行政区域	特別用途地域
都市計画区域	特別用途地域(第一種)
市街化区域	特別用途地域(第二種)
市街化調整区域	高度利用地区
用途地域	防火地域
第一種低層住居専用地域	準防火地域
第二種低層住居専用地域	懸崖地区
第一種中高層住居専用地域	都市高速鉄道
第二種中高層住居専用地域	道
第一種住居地域	公園
第二種住居地域	緑地・墓場/緑道
準住居地域	公共下水道排水区域
近隣商業地域	都市下水道排水区域
商業地域	下水処理場
準工業地域	供給・処理施設
工業地域	土地区画整理事業(市施行)
工業専用地域	土地区画整理事業(総合施行)
	地区計画
	まちづくり申し合わせ

1 : 20,000

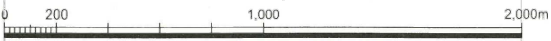


【凡例】

← 搬入車輛(退場時同経路) ← 搬出車輛(入場時同経路)



普通河川（第17号排水路）

単独浄化槽 15人槽

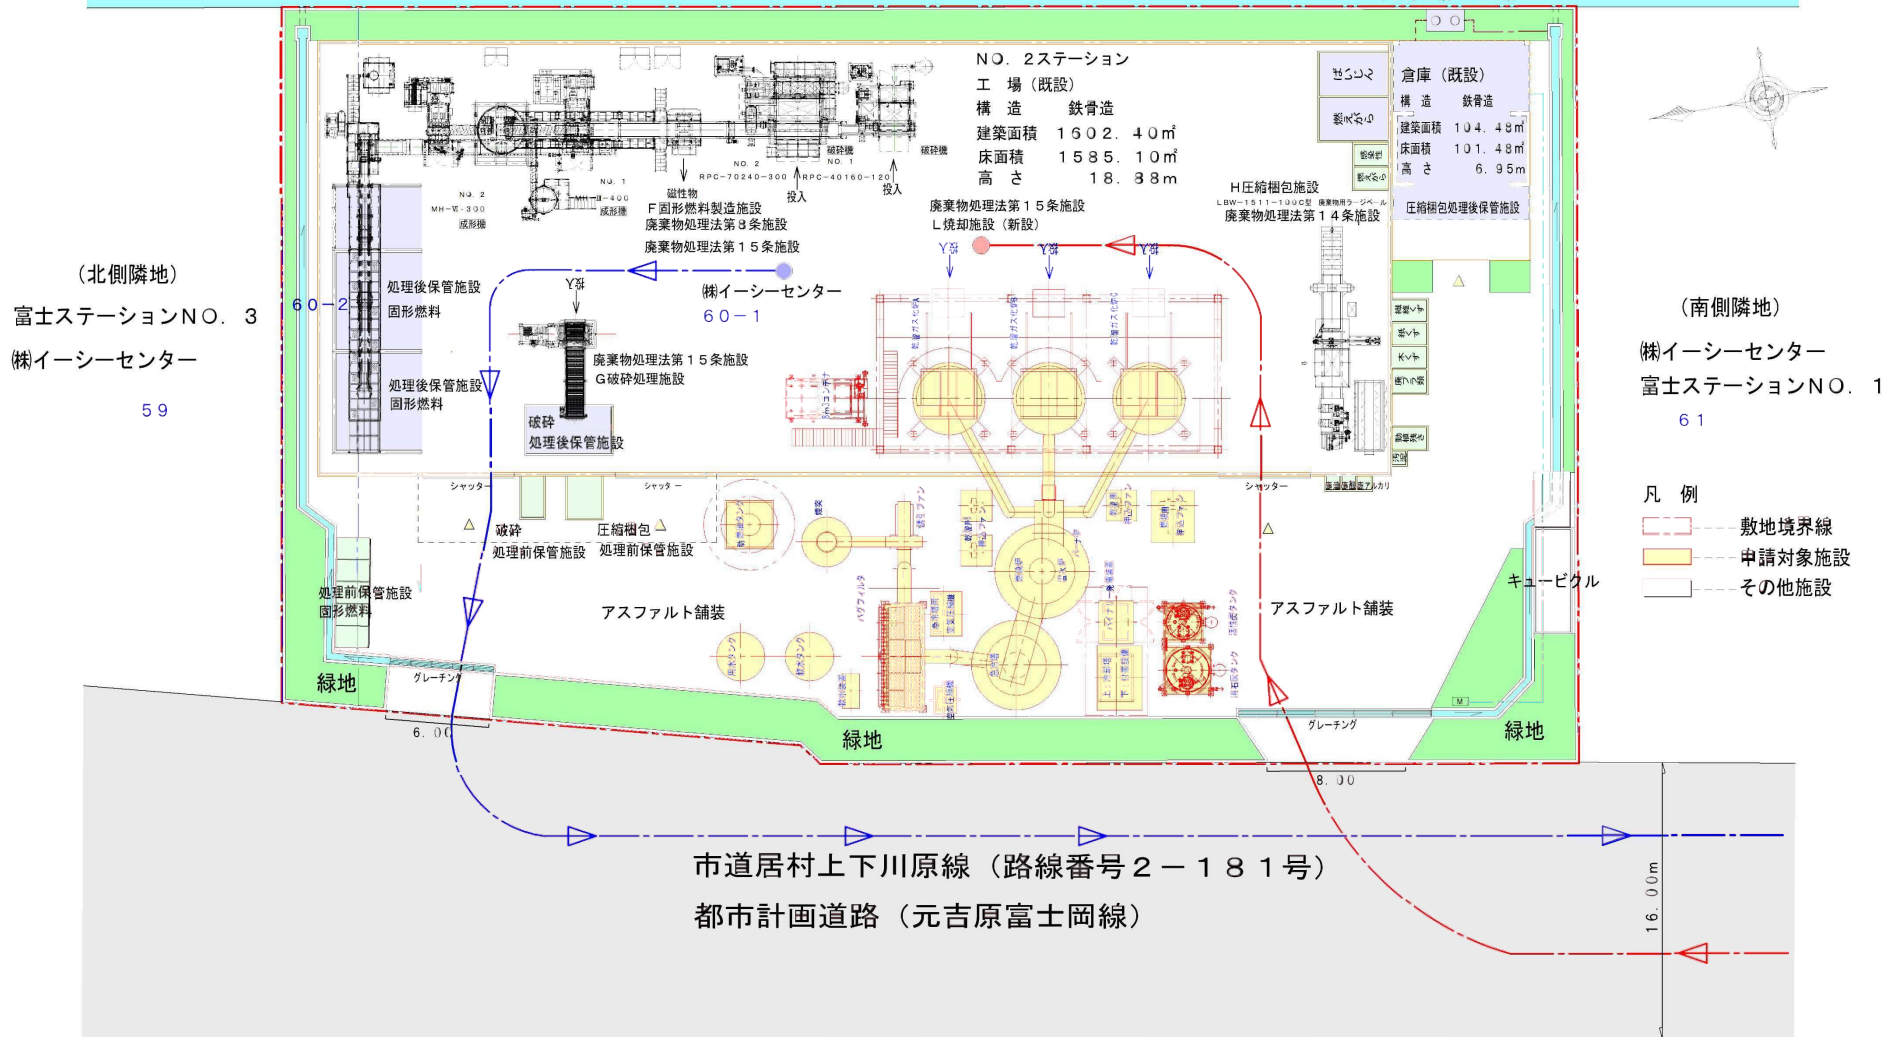

(北側隣地)
富士ステーションNO. 3
(株)イーシーセンター
59

(南側隣地)
(株)イーシーセンター
富士ステーションNO. 1
61

- 凡例
- 敷地境界線
 - 申請対象施設
 - その他施設

- 【凡例】
- 搬入経路
 - 搬出経路

※工程において排水は生じない