


ふじさん工業用水道 管路網 (静岡清庵地区)

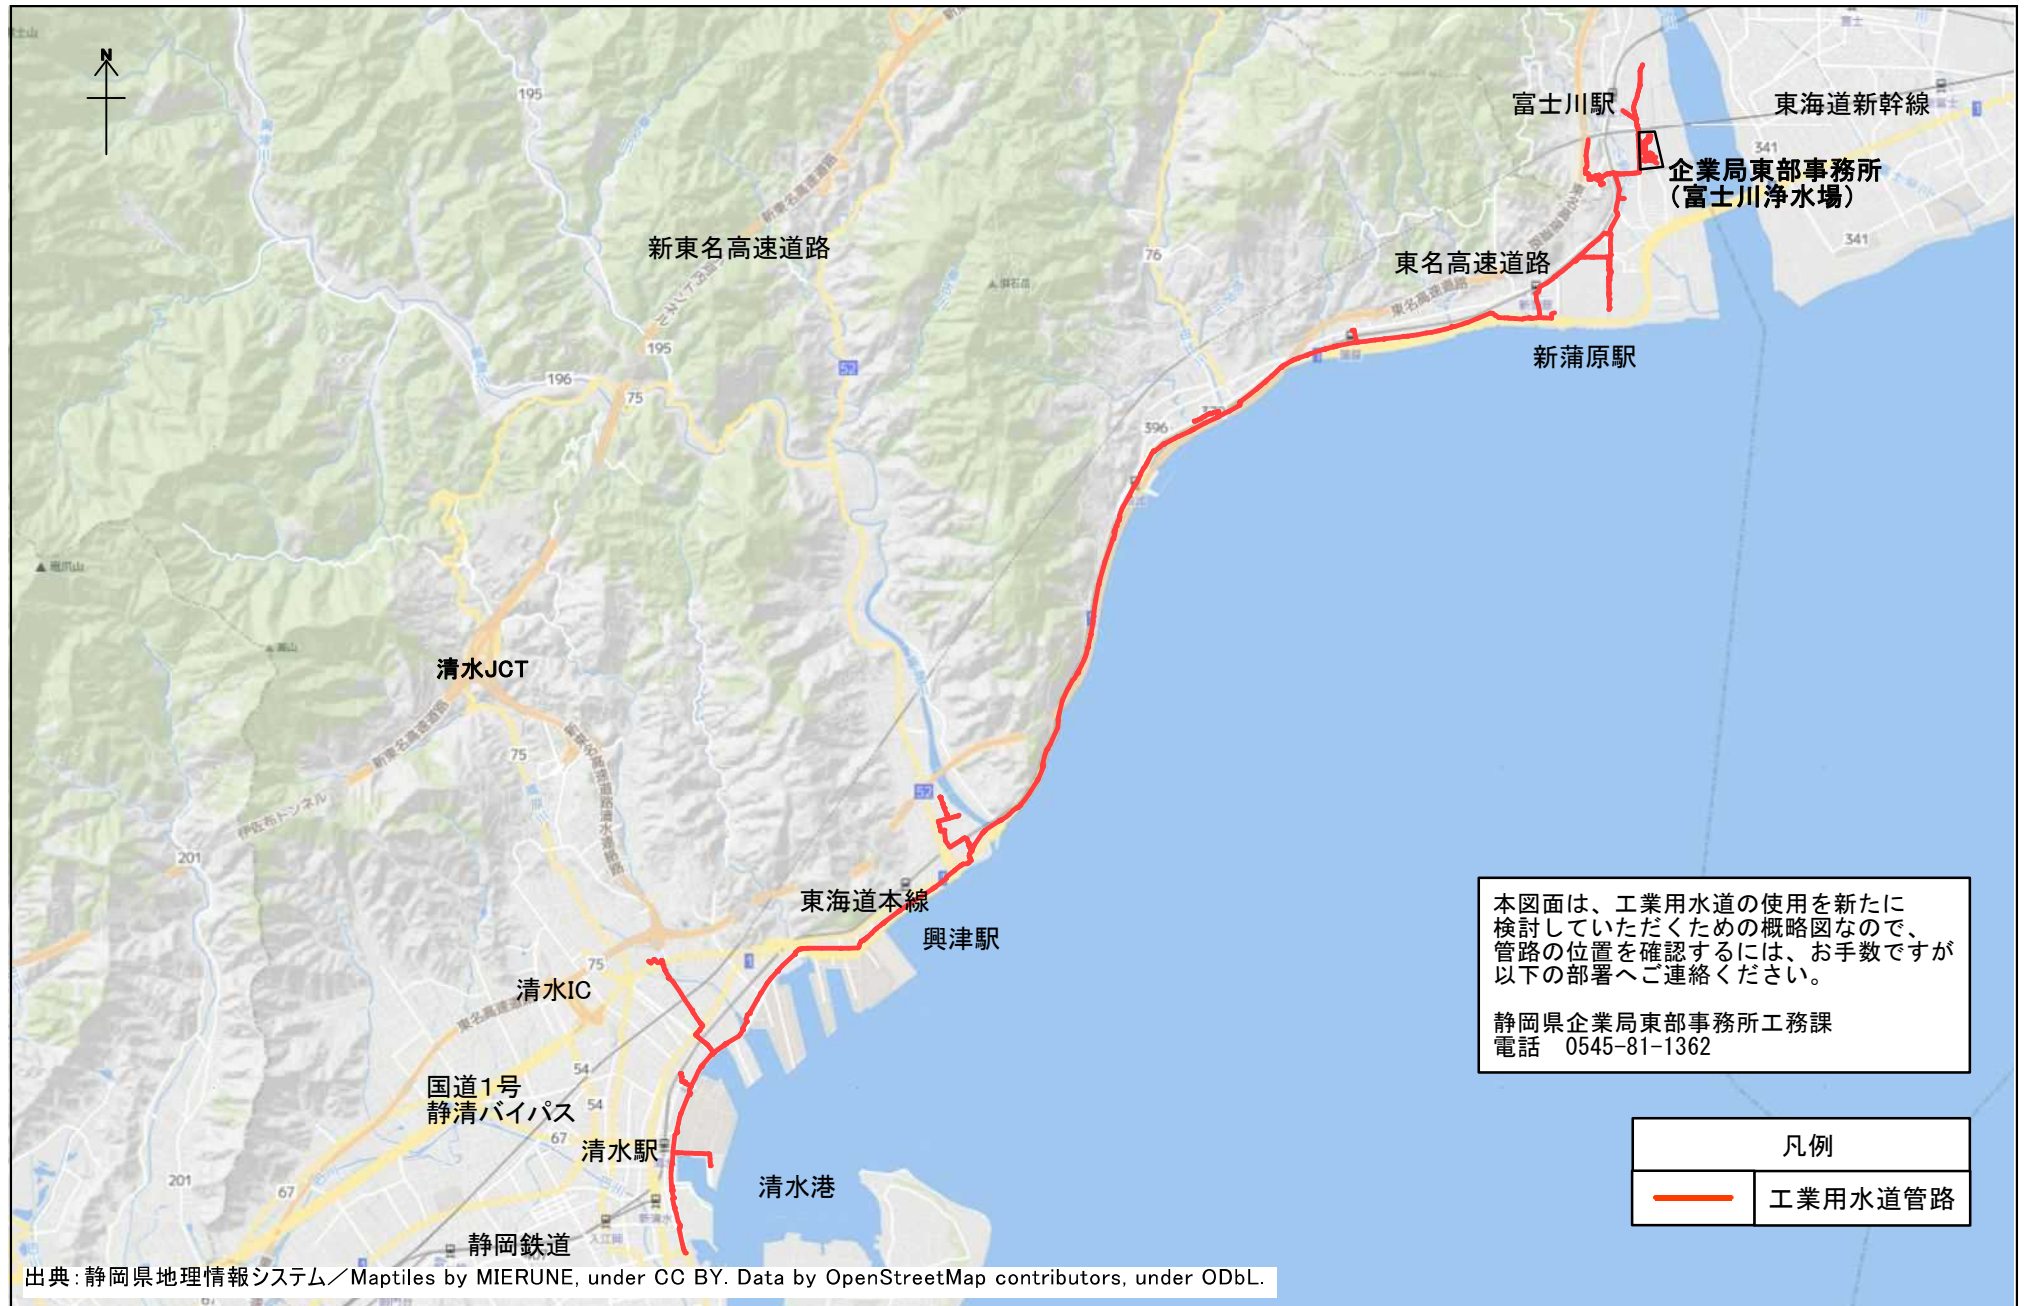

5.0km
1:90,000