


|              |         |      |         |       |         |       |       |  |            |
|--------------|---------|------|---------|-------|---------|-------|-------|--|------------|
| 本 番          | No. 33  |      | 測 番     |       | No. 33  |       | 路 線 名 |  | 77kV 気田笹岡線 |
| 鉄塔型<br>および継脚 | F8+36.0 |      | 水 平 角 度 |       | L0°-06' |       |       |  |            |
|              |         |      | 基 礎 型   |       | S-350   |       |       |  |            |
| F L L        | —       | 脚    | a       | b     | c       | d     |       |  |            |
| F L          | +2.7    | 片継脚  | 4.0     | 0.0   | 0.5     | 4.5   |       |  |            |
| 偏心距離         | —       | ポスト継 | ( - )   | ( - ) | ( - )   | ( - ) |       |  |            |
| 地 目          | 山林      | 敷地面積 | ㎡ ( 坪 ) |       |         |       |       |  |            |

平 面 図

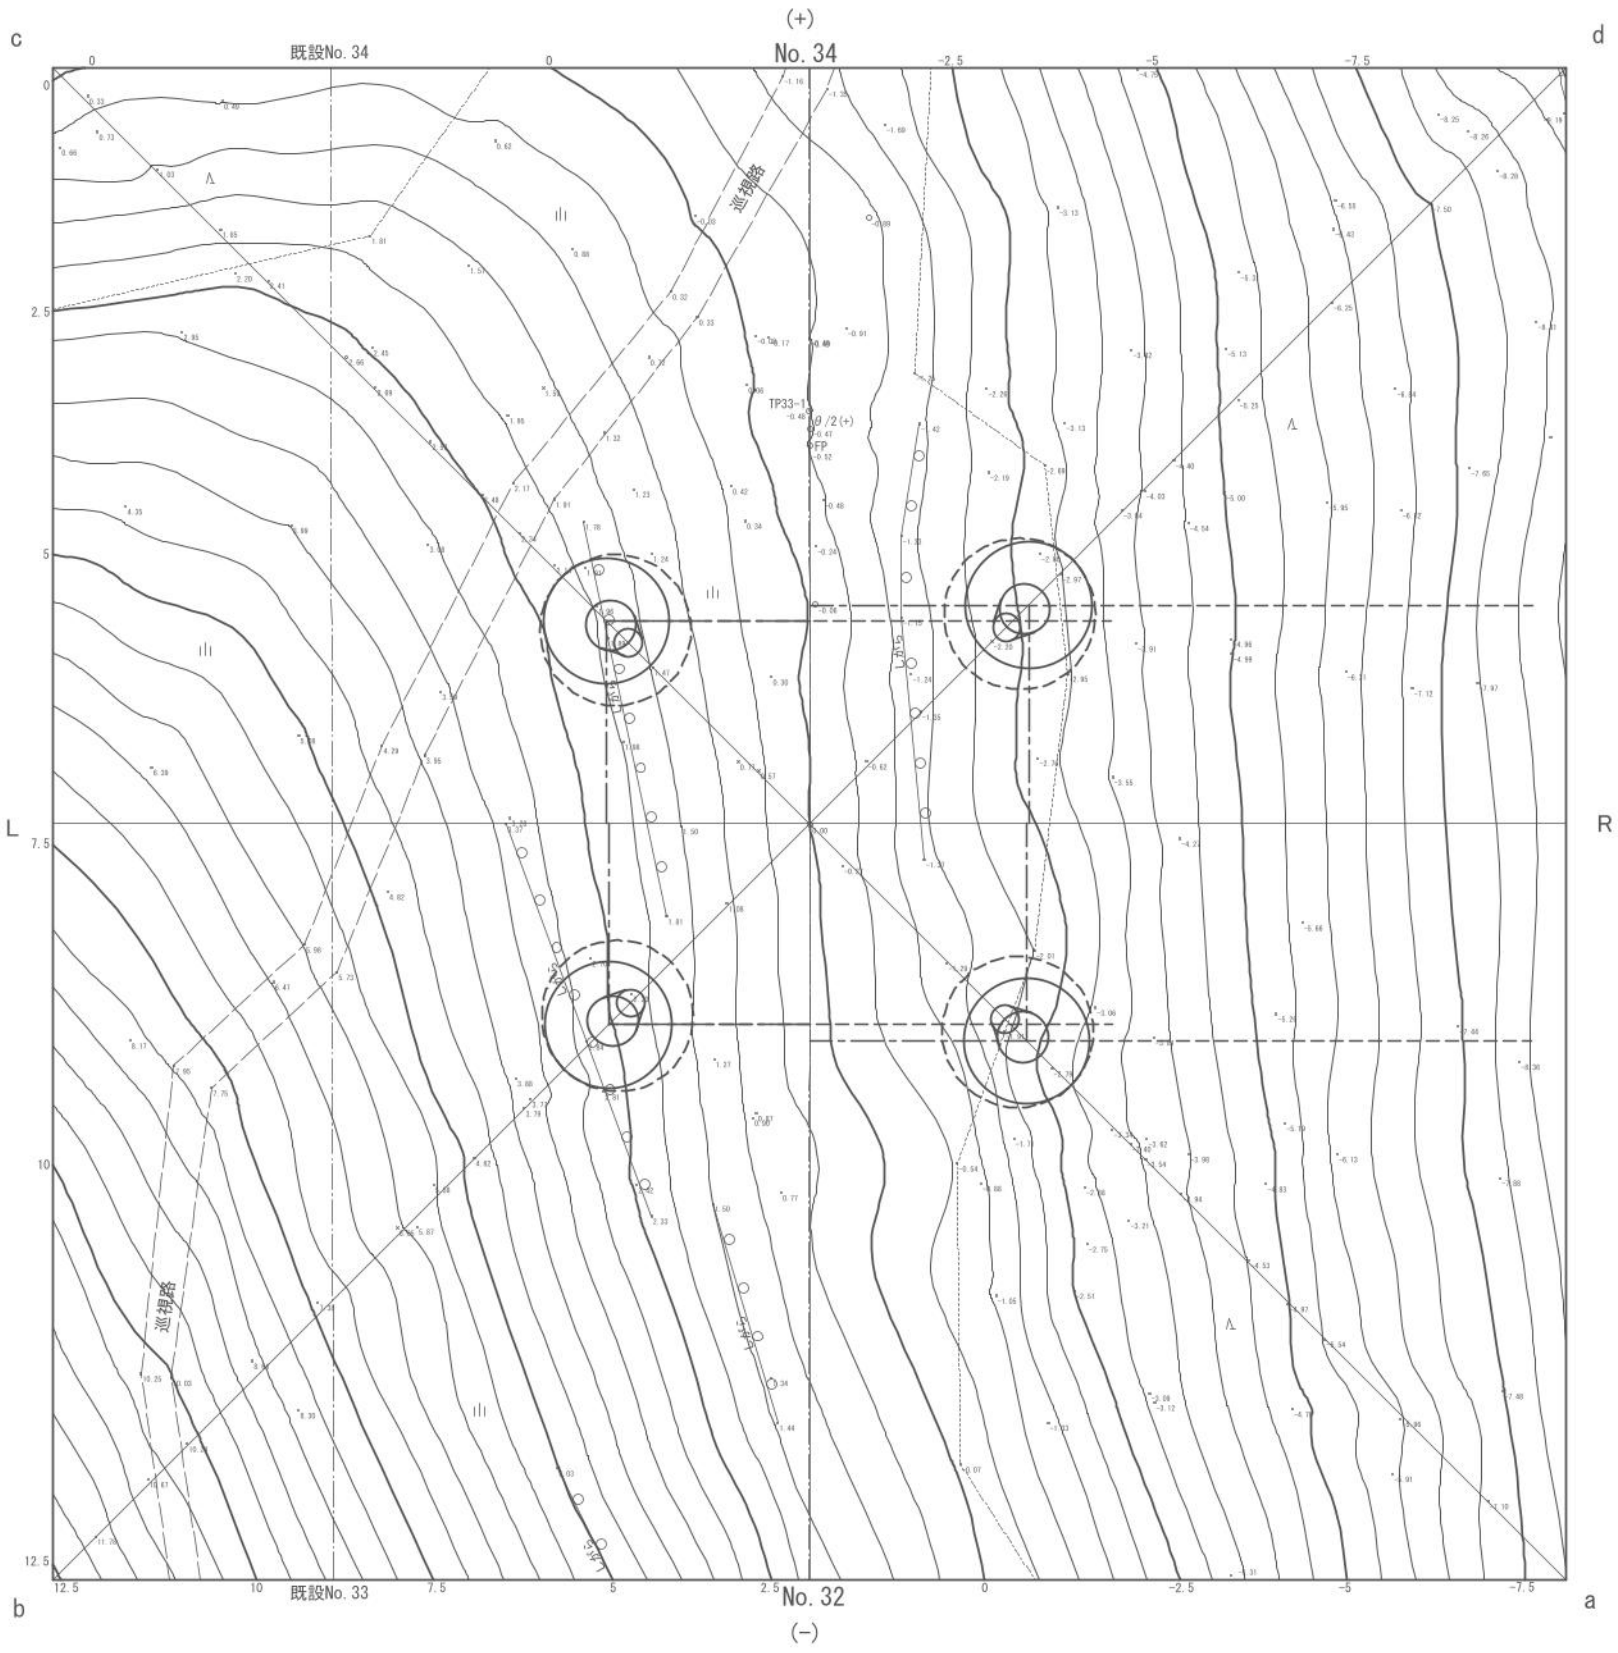









|              |  |         |      |         |       |         |       |       |  |            |  |
|--------------|--|---------|------|---------|-------|---------|-------|-------|--|------------|--|
| 本 番          |  | No. 39  |      | 測 番     |       | No. 39  |       | 路 線 名 |  | 77kV 気田笹岡線 |  |
| 鉄塔型<br>および継脚 |  | F9+36.5 |      | 水 平 角 度 |       | L3°-48' |       |       |  |            |  |
|              |  |         |      | 基 礎 型   |       | S-350-1 |       |       |  |            |  |
| F L L        |  | —       | 脚    | a       | b     | c       | d     |       |  |            |  |
| F L          |  | +2.2    | 片継脚  | 3.0     | 5.0   | 0.5     | 0.0   |       |  |            |  |
| 偏心距離         |  | —       | ポスト継 | ( - )   | ( - ) | ( - )   | ( - ) |       |  |            |  |
| 地 目          |  | 山林      | 敷地面積 | ㎡ ( 坪 ) |       |         |       |       |  |            |  |

平 面 図

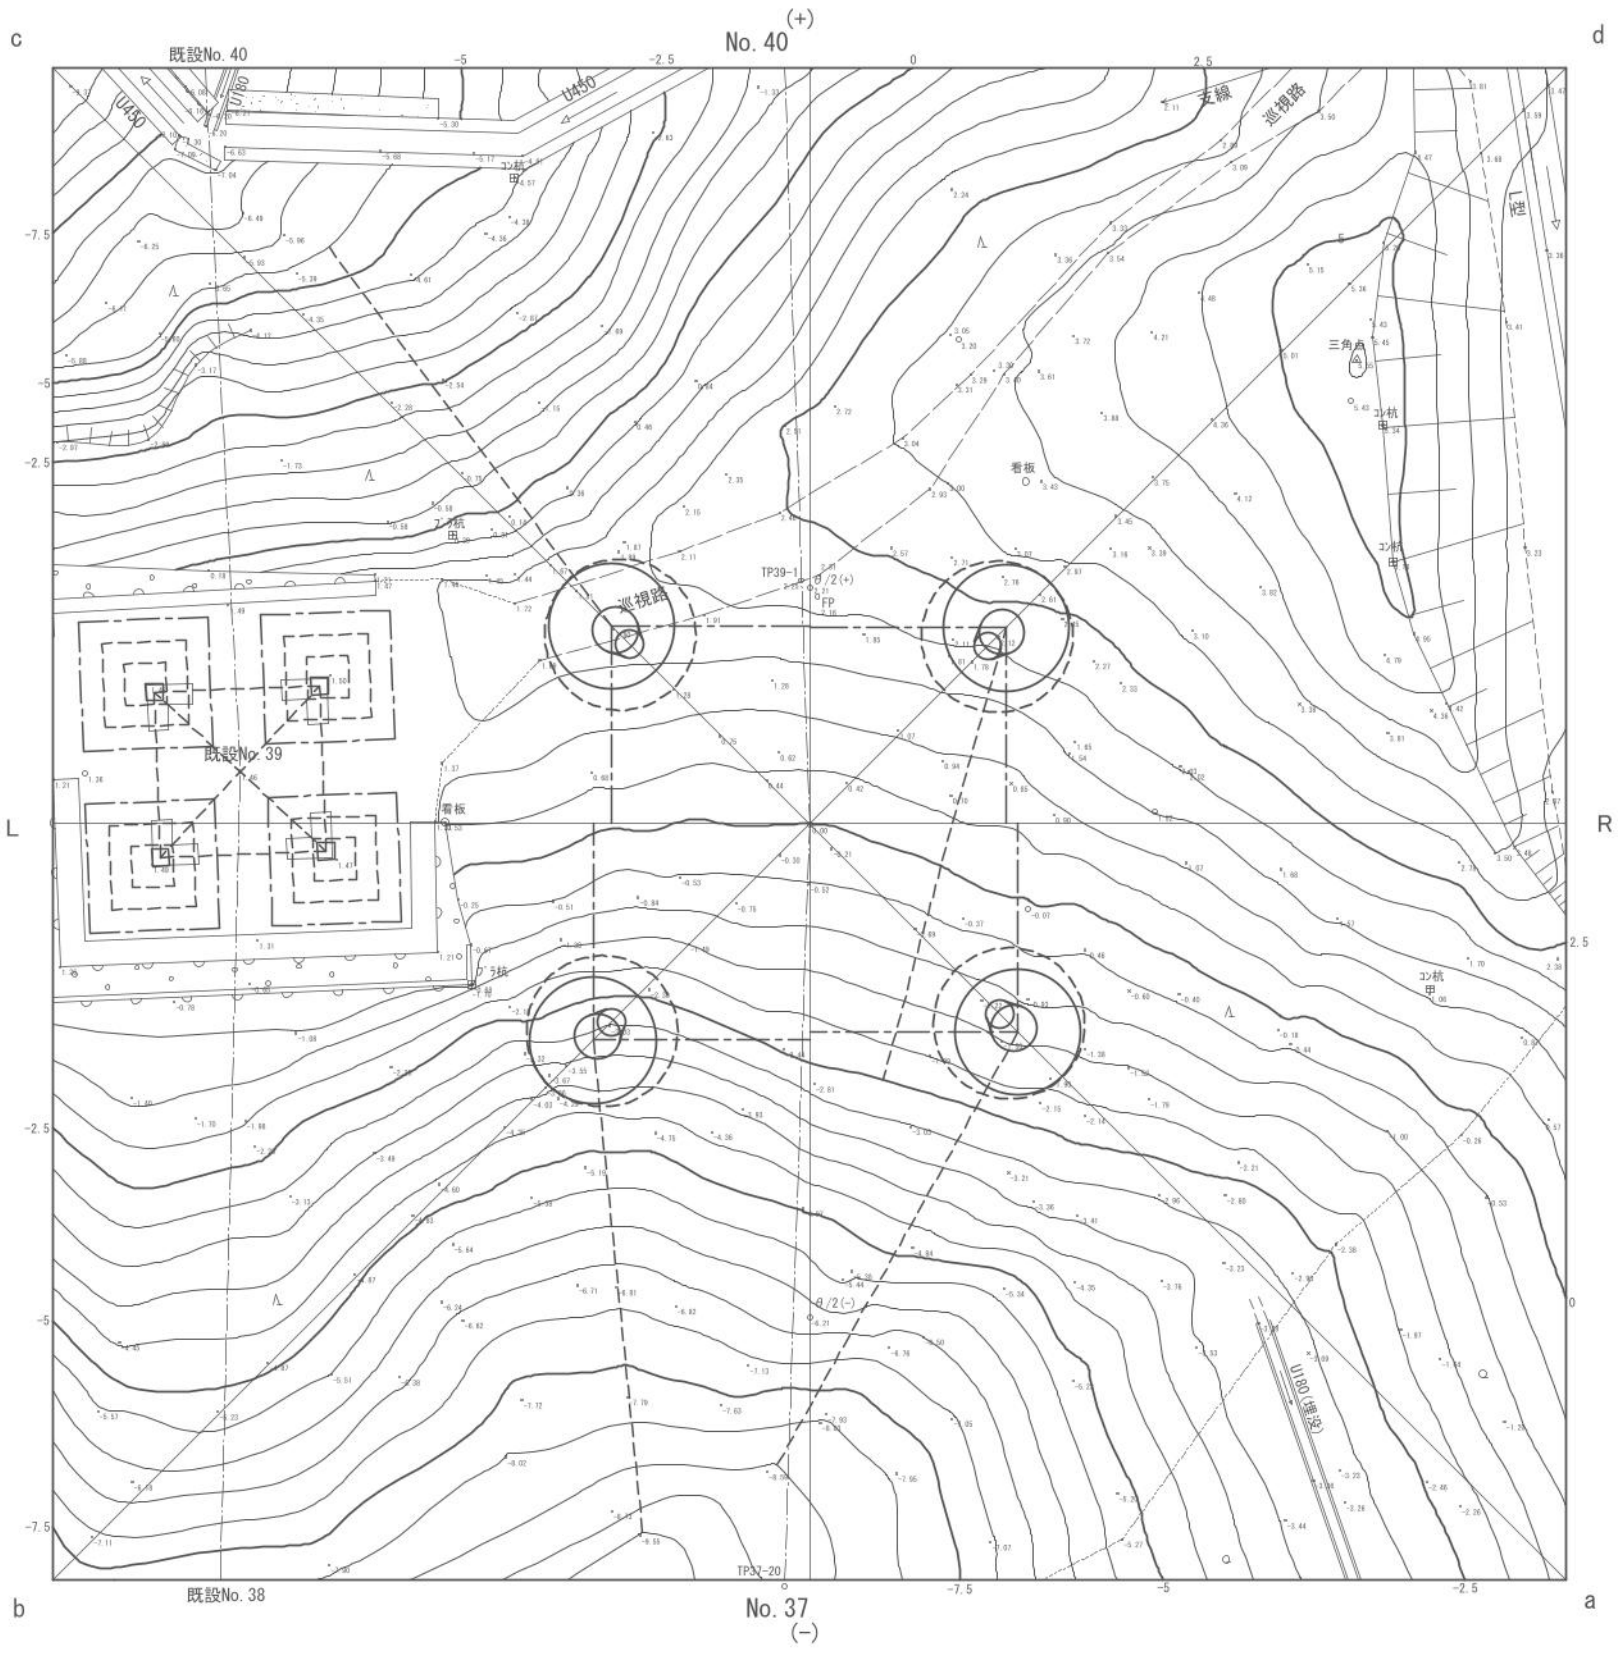


|              |  |          |      |         |         |         |         |       |  |            |  |
|--------------|--|----------|------|---------|---------|---------|---------|-------|--|------------|--|
| 本 番          |  | No. 40   |      | 測 番     |         | No. 40  |         | 路 線 名 |  | 77kV 気田笹岡線 |  |
| 鉄塔型<br>および継脚 |  | F10+37.5 |      | 水 平 角 度 |         | L6°-00' |         |       |  |            |  |
|              |  |          |      | 基 礎 型   |         | LRs-400 |         |       |  |            |  |
| F L L        |  | —        | 脚    | a       | b       | c       | d       |       |  |            |  |
| F L          |  | +1.3     | 片継脚  | 0.0     | 2.0     | 2.5     | 2.0     |       |  |            |  |
| 偏心距離         |  | —        | ポスト継 | ( 1.5 ) | ( 2.0 ) | ( 2.5 ) | ( 2.5 ) |       |  |            |  |
| 地 目          |  | 山林       | 敷地面積 | ㎡ ( 坪 ) |         |         |         |       |  |            |  |

平 面 図

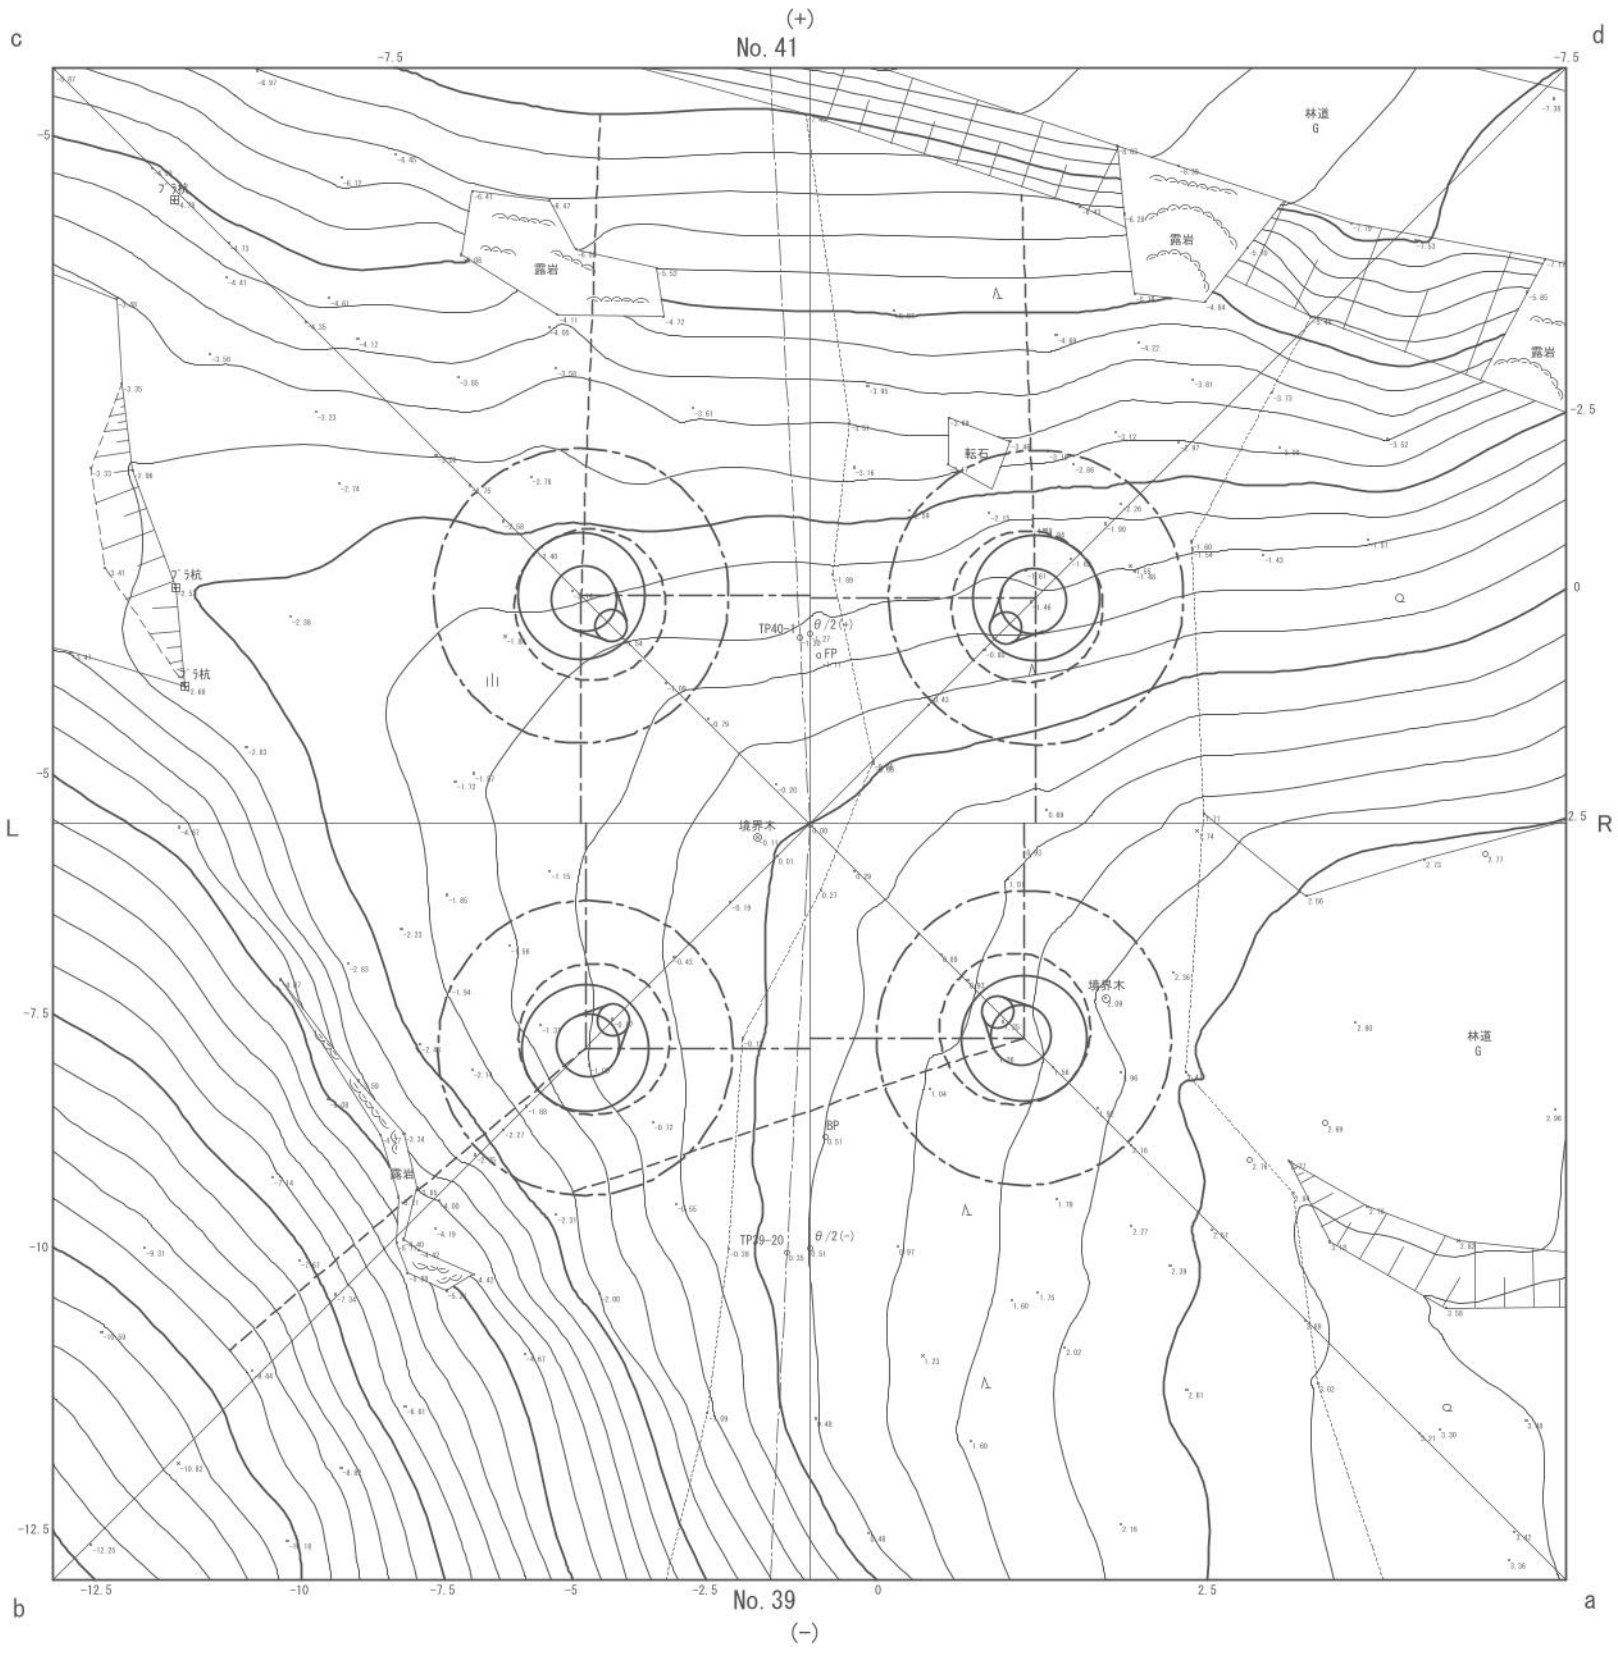

|              |  |          |      |         |         |           |         |       |  |            |  |
|--------------|--|----------|------|---------|---------|-----------|---------|-------|--|------------|--|
| 本 番          |  | No. 41   |      | 測 番     |         | No. 41    |         | 路 線 名 |  | 77kV 気田笹岡線 |  |
| 鉄塔型<br>および継脚 |  | F11+36.0 |      | 水 平 角 度 |         | L2°-31'   |         |       |  |            |  |
|              |  |          |      | 基 礎 型   |         | LRs-350-2 |         |       |  |            |  |
| F L L        |  | —        | 脚    | a       | b       | c         | d       |       |  |            |  |
| F L          |  | +0.3     | 片継脚  | 0.0     | 0.0     | 1.0       | 1.0     |       |  |            |  |
| 偏心距離         |  | —        | ポスト継 | ( 0.5 ) | ( 1.0 ) | ( 1.0 )   | ( 1.5 ) |       |  |            |  |
| 地 目          |  | 山林       | 敷地面積 | ㎡ ( 坪 ) |         |           |         |       |  |            |  |


平 面 図

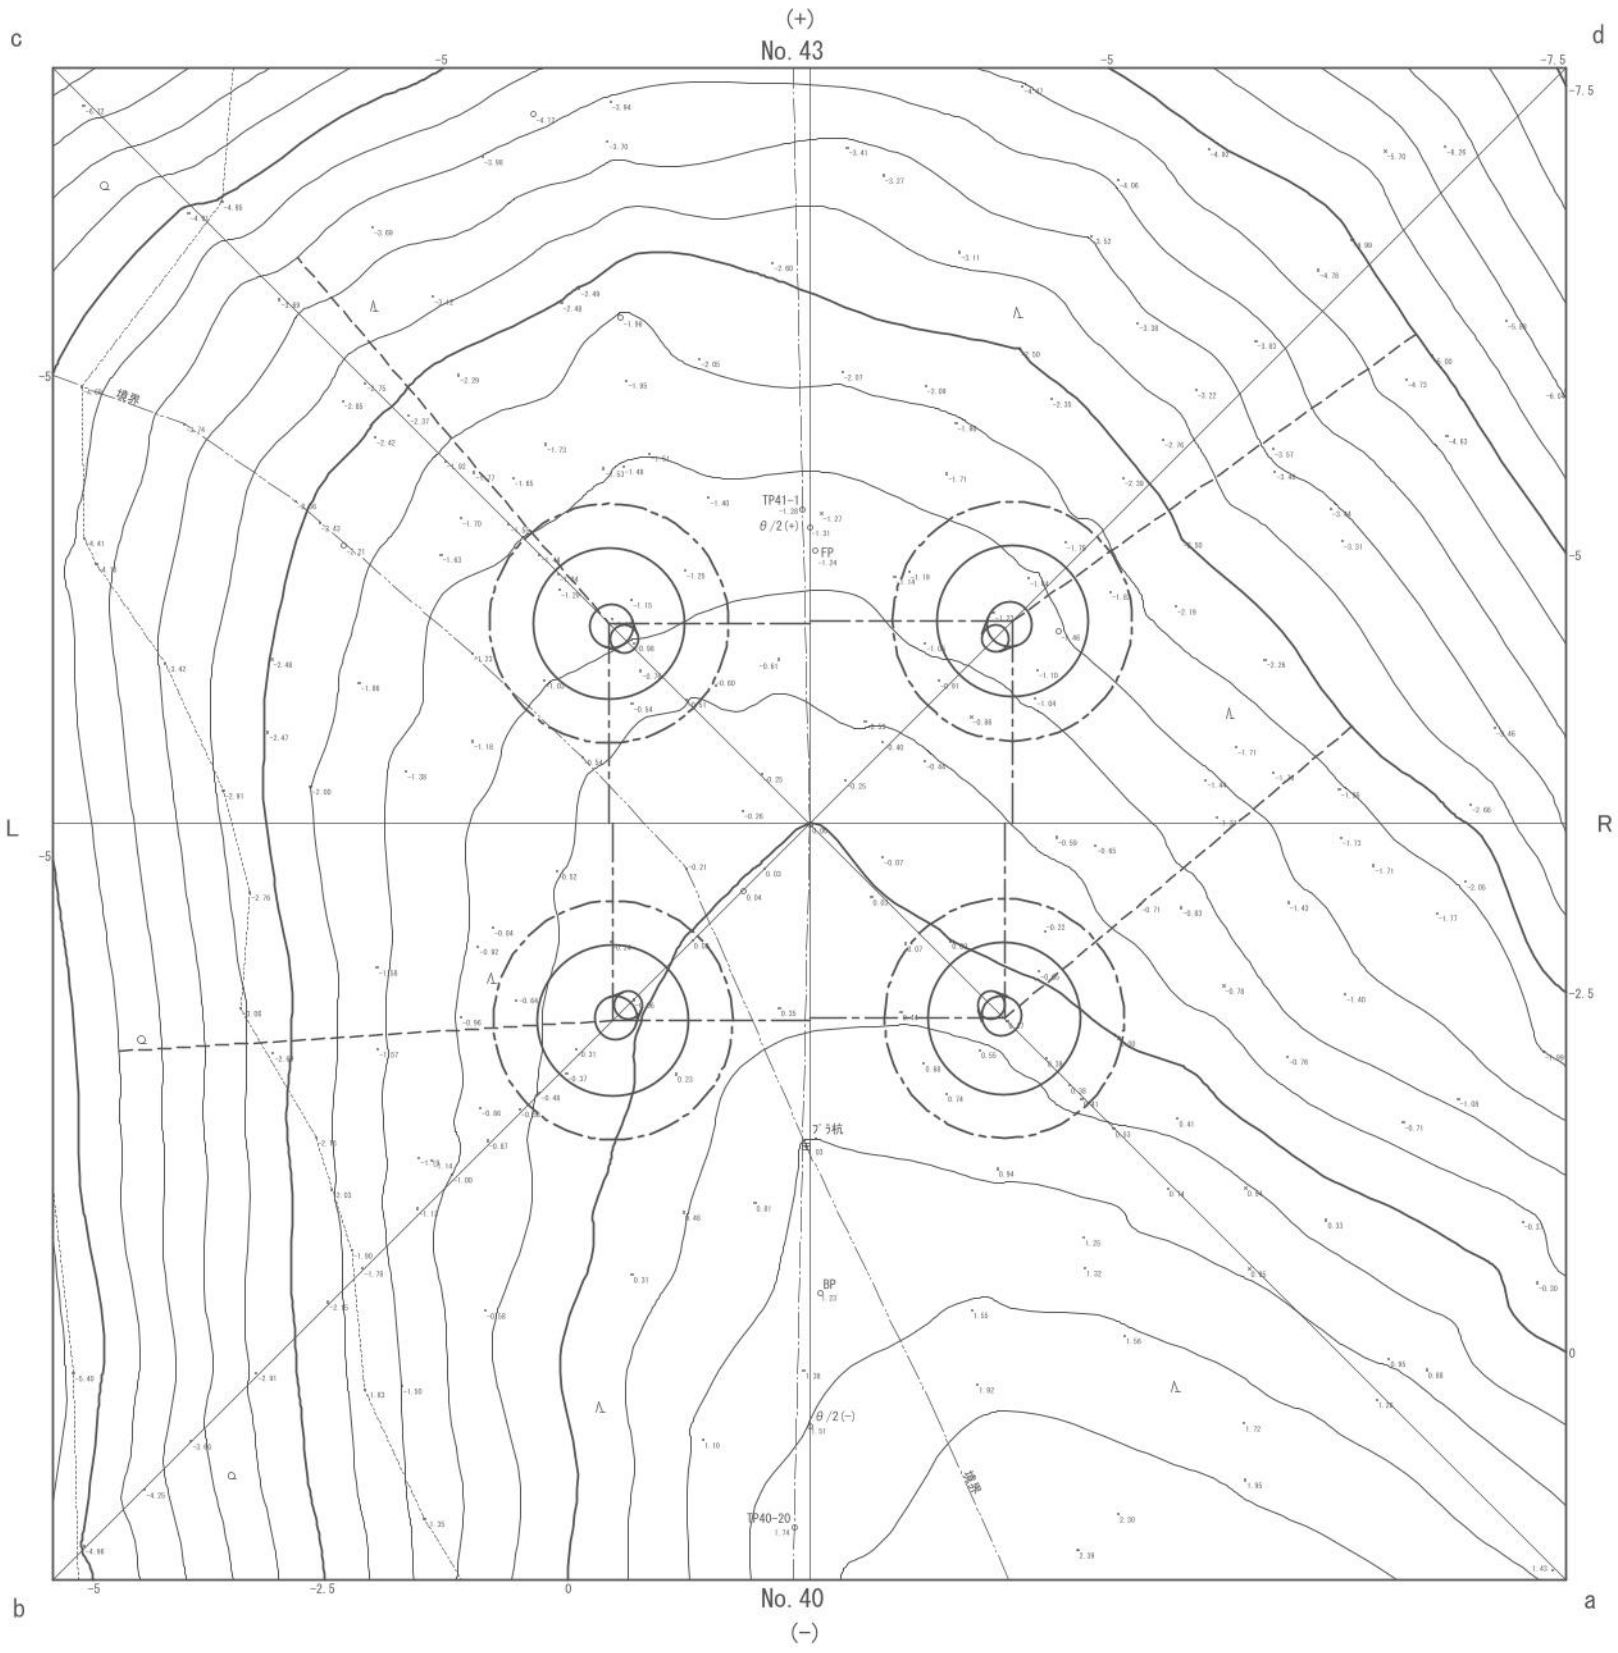



|              |          |      |         |       |         |       |       |  |            |
|--------------|----------|------|---------|-------|---------|-------|-------|--|------------|
| 本 番          | No. 44   |      | 測 番     |       | No. 44  |       | 路 線 名 |  | 77kV 気田笹岡線 |
| 鉄塔型<br>および継脚 | B19+34.5 |      | 水 平 角 度 |       | R8°-30' |       |       |  |            |
|              |          |      | 基 礎 型   |       | S-600   |       |       |  |            |
| F L L        | —        | 脚    | a       | b     | c       | d     |       |  |            |
| F L          | +2.9     | 片継脚  | 5.5     | 2.0   | 0.0     | 4.0   |       |  |            |
| 偏心距離         | —        | ポスト継 | ( - )   | ( - ) | ( - )   | ( - ) |       |  |            |
| 地 目          | 山林       | 敷地面積 | ㎡ ( 坪 ) |       |         |       |       |  |            |

平 面 図

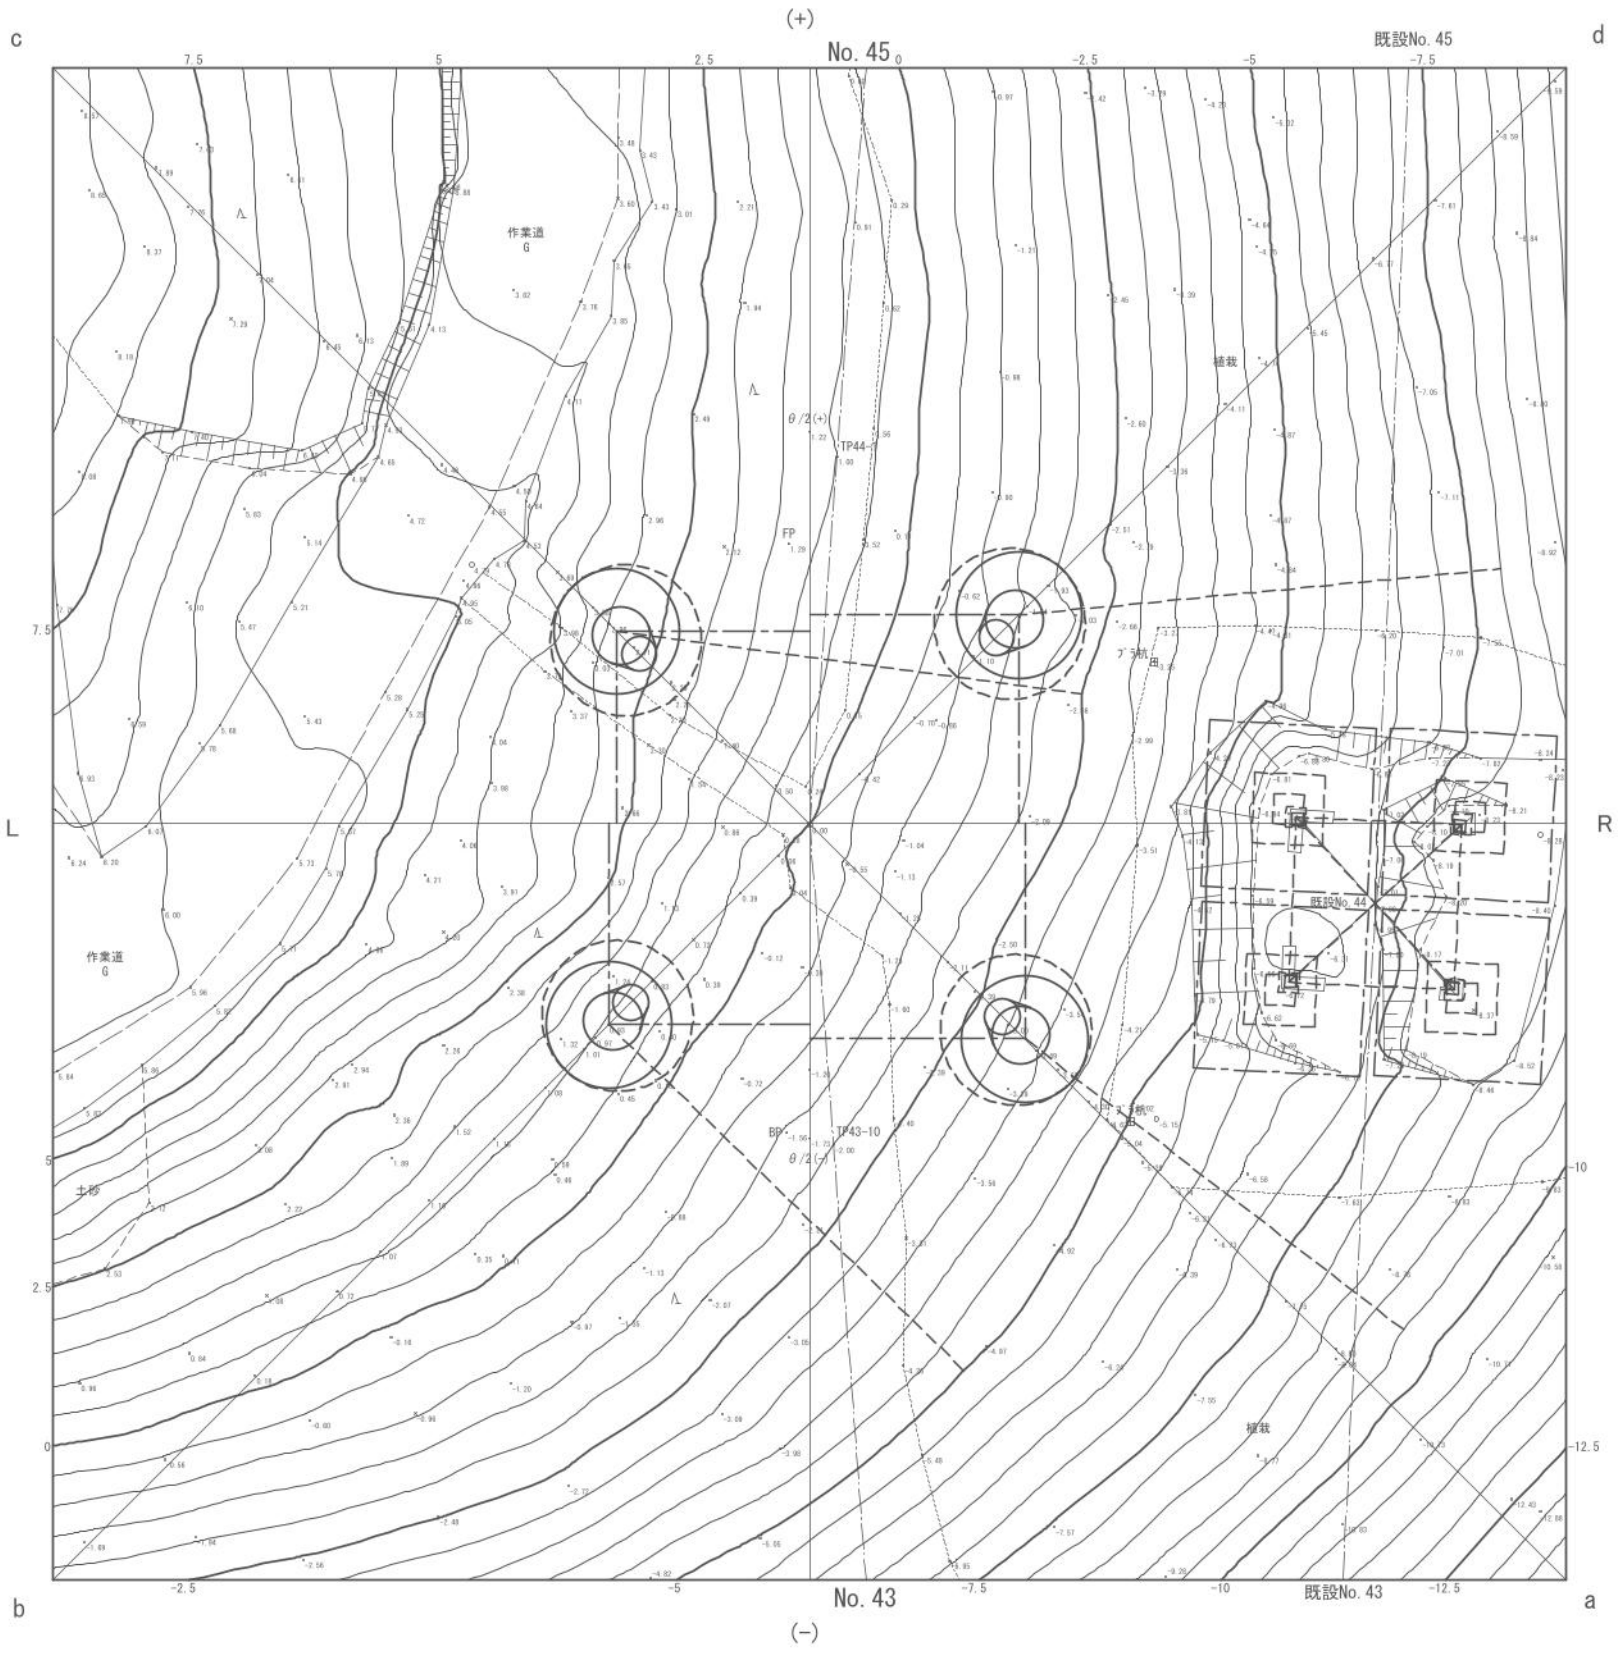

|              |          |      |         |       |          |       |       |  |            |
|--------------|----------|------|---------|-------|----------|-------|-------|--|------------|
| 本 番          | No. 46   |      | 測 番     |       | No. 46   |       | 路 線 名 |  | 77kV 気田笹岡線 |
| 鉄塔型<br>および継脚 | B20+33.0 |      | 水 平 角 度 |       | R14°-49' |       |       |  |            |
|              |          |      | 基 礎 型   |       | LRs-600  |       |       |  |            |
| F L L        | —        | 脚    | a       | b     | c        | d     |       |  |            |
| F L          | +0.3     | 片継脚  | 2.0     | 0.0   | 0.0      | 0.0   |       |  |            |
| 偏心距離         | —        | ポスト継 | (2.0)   | (1.5) | (2.0)    | (0.5) |       |  |            |
| 地 目          | 山林       | 敷地面積 | ㎡ ( 坪 ) |       |          |       |       |  |            |

平 面 図

