




対 角 断 面 図

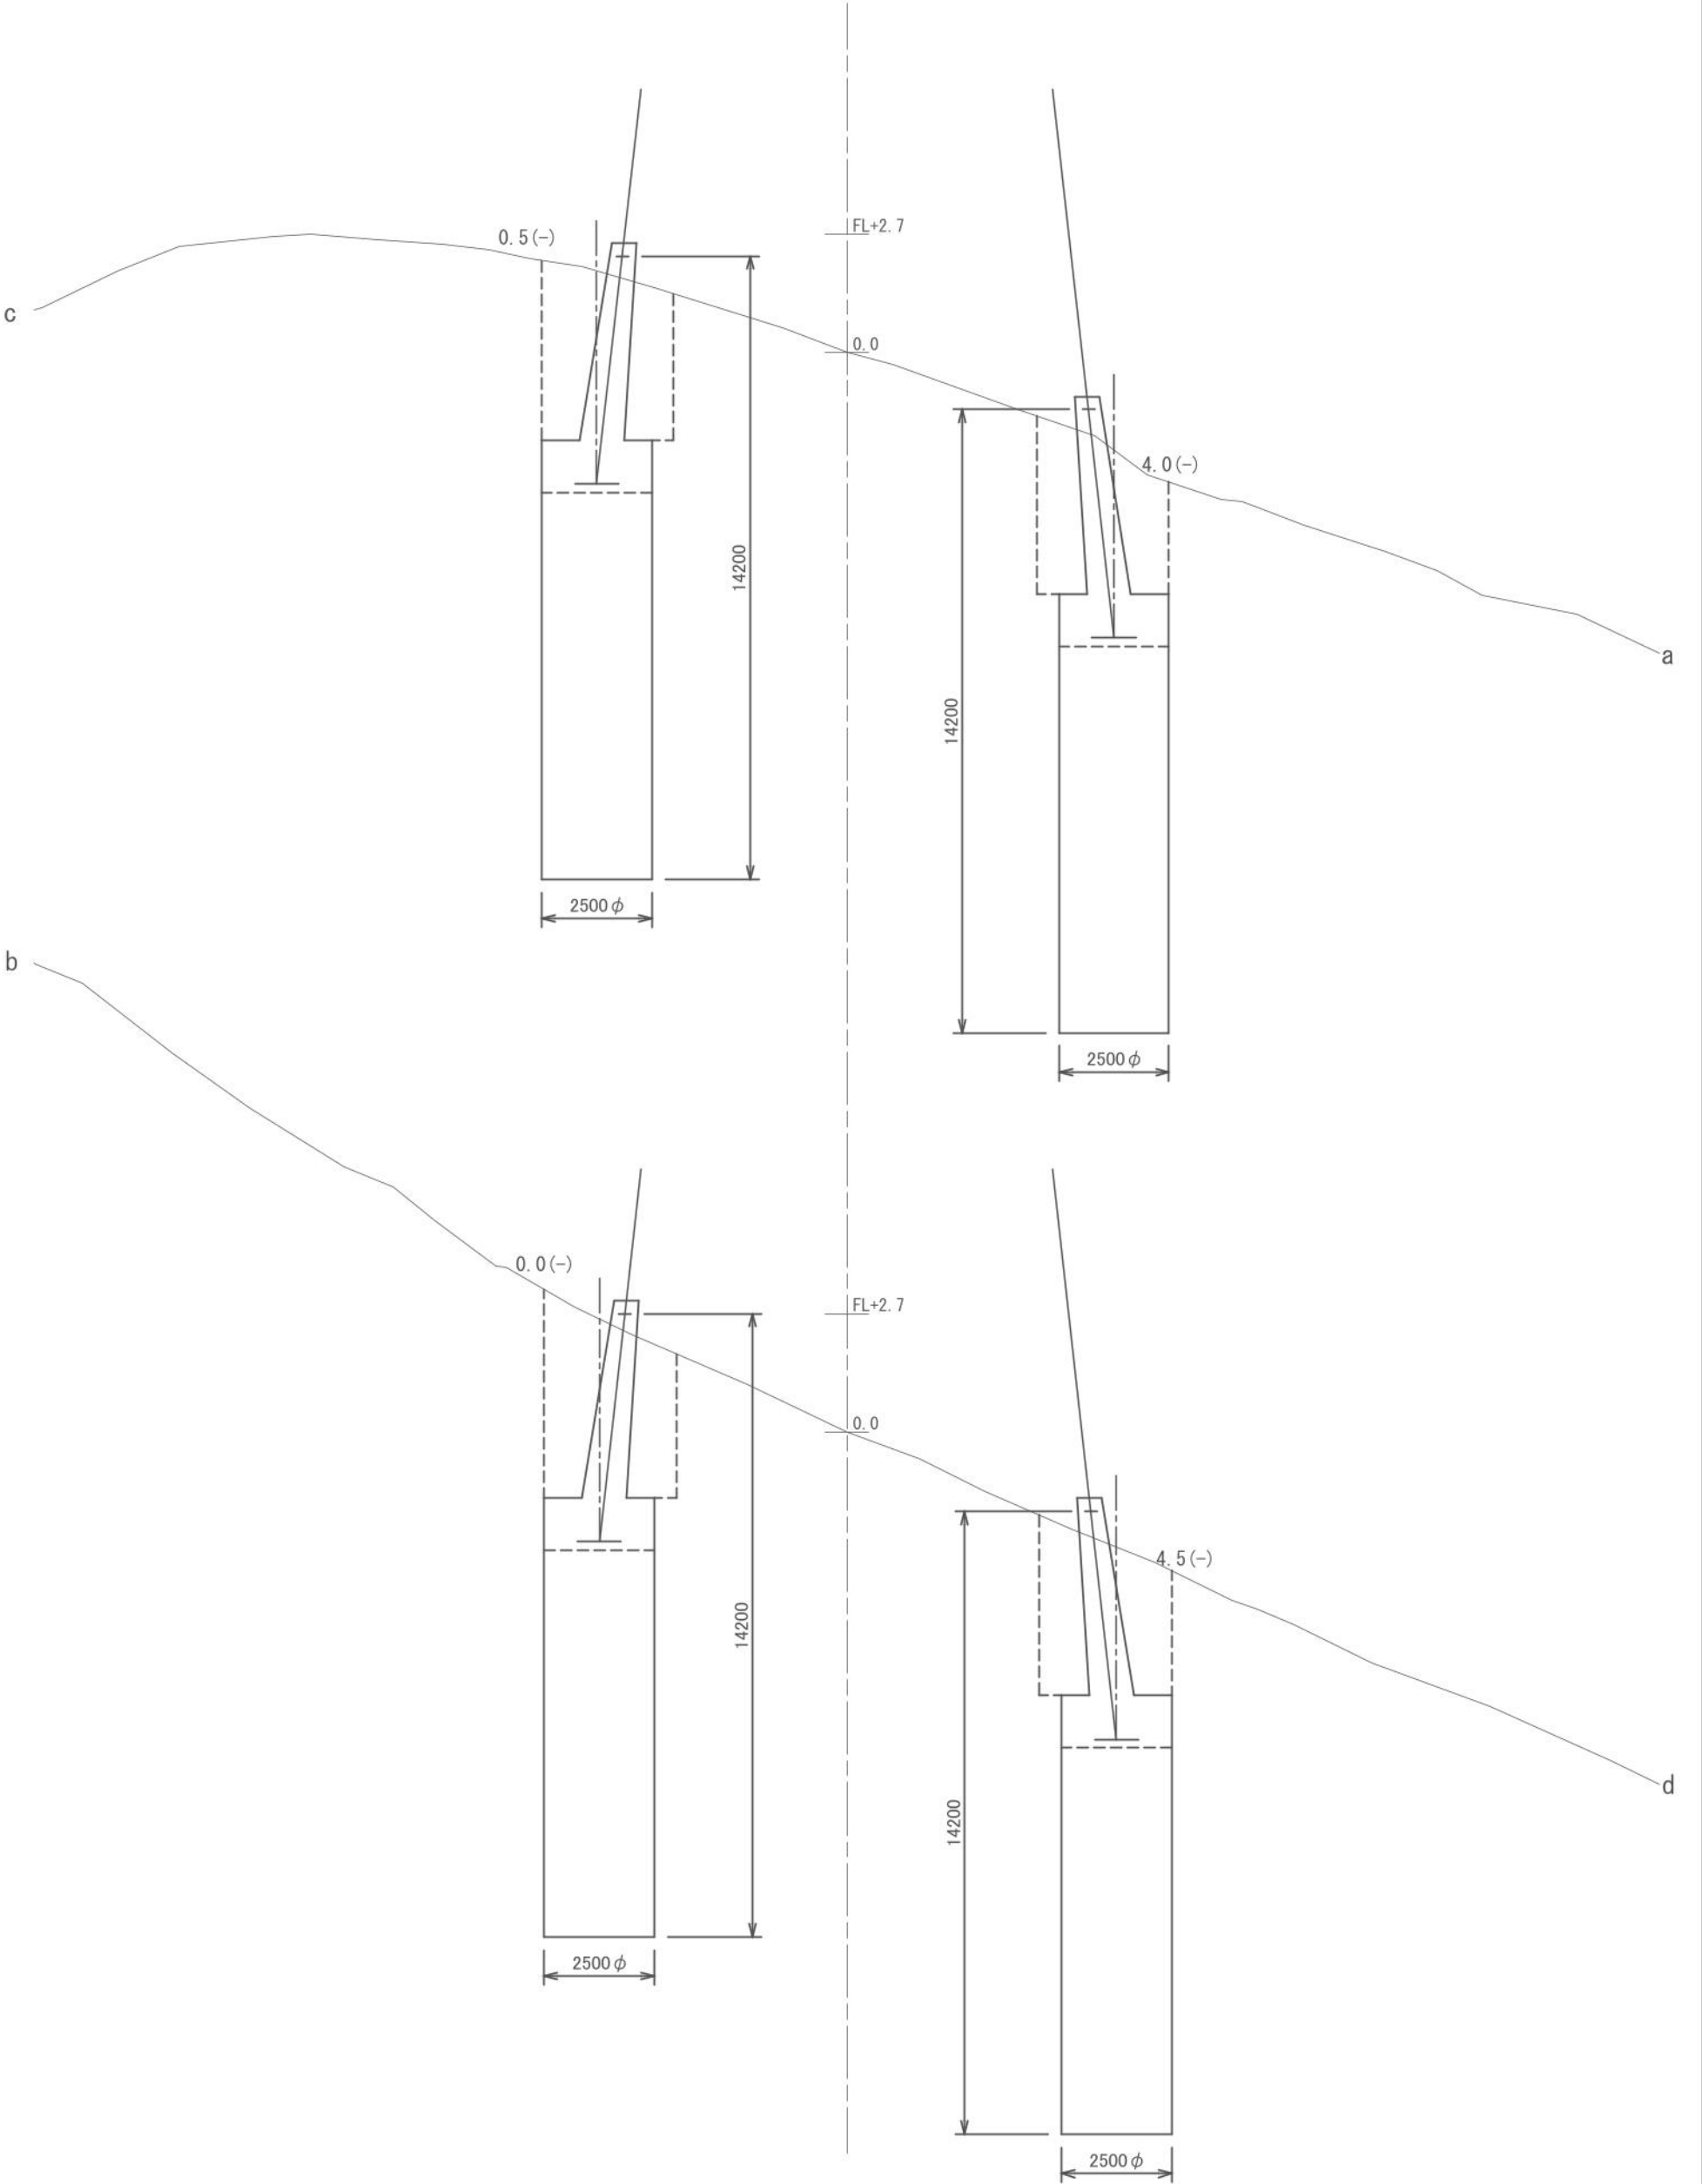


对 角 断 面 图

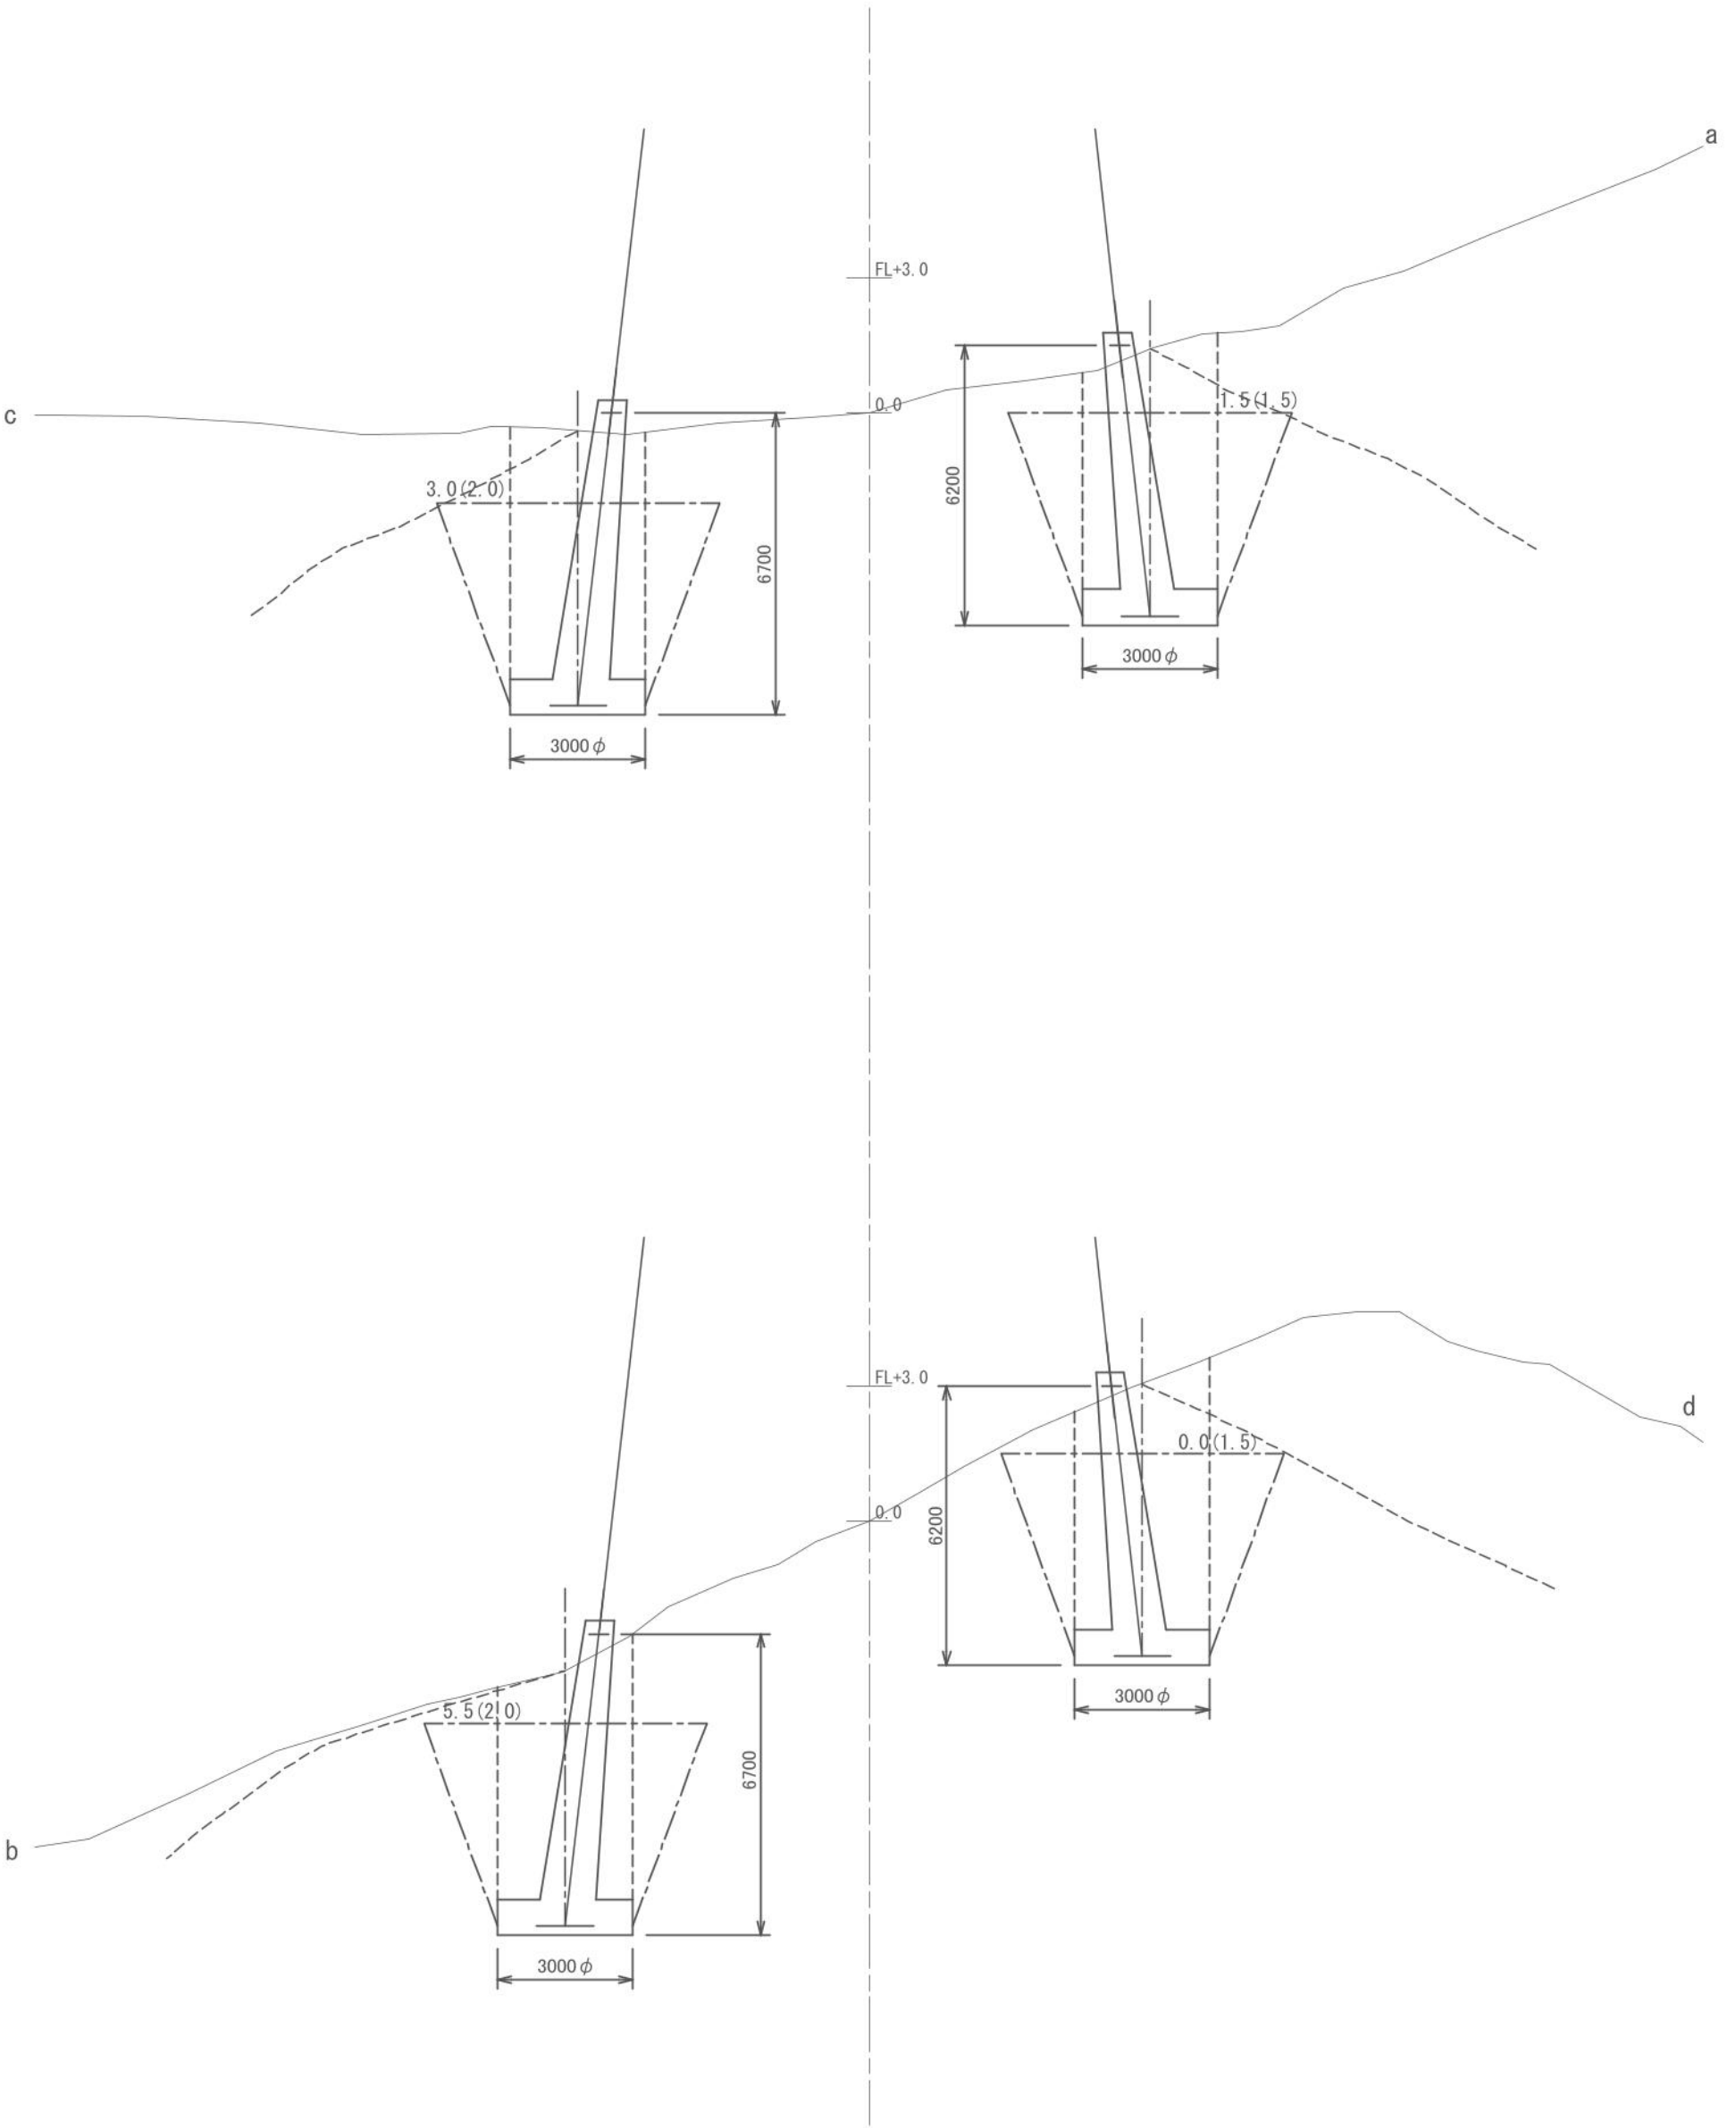


対 角 断 面 図

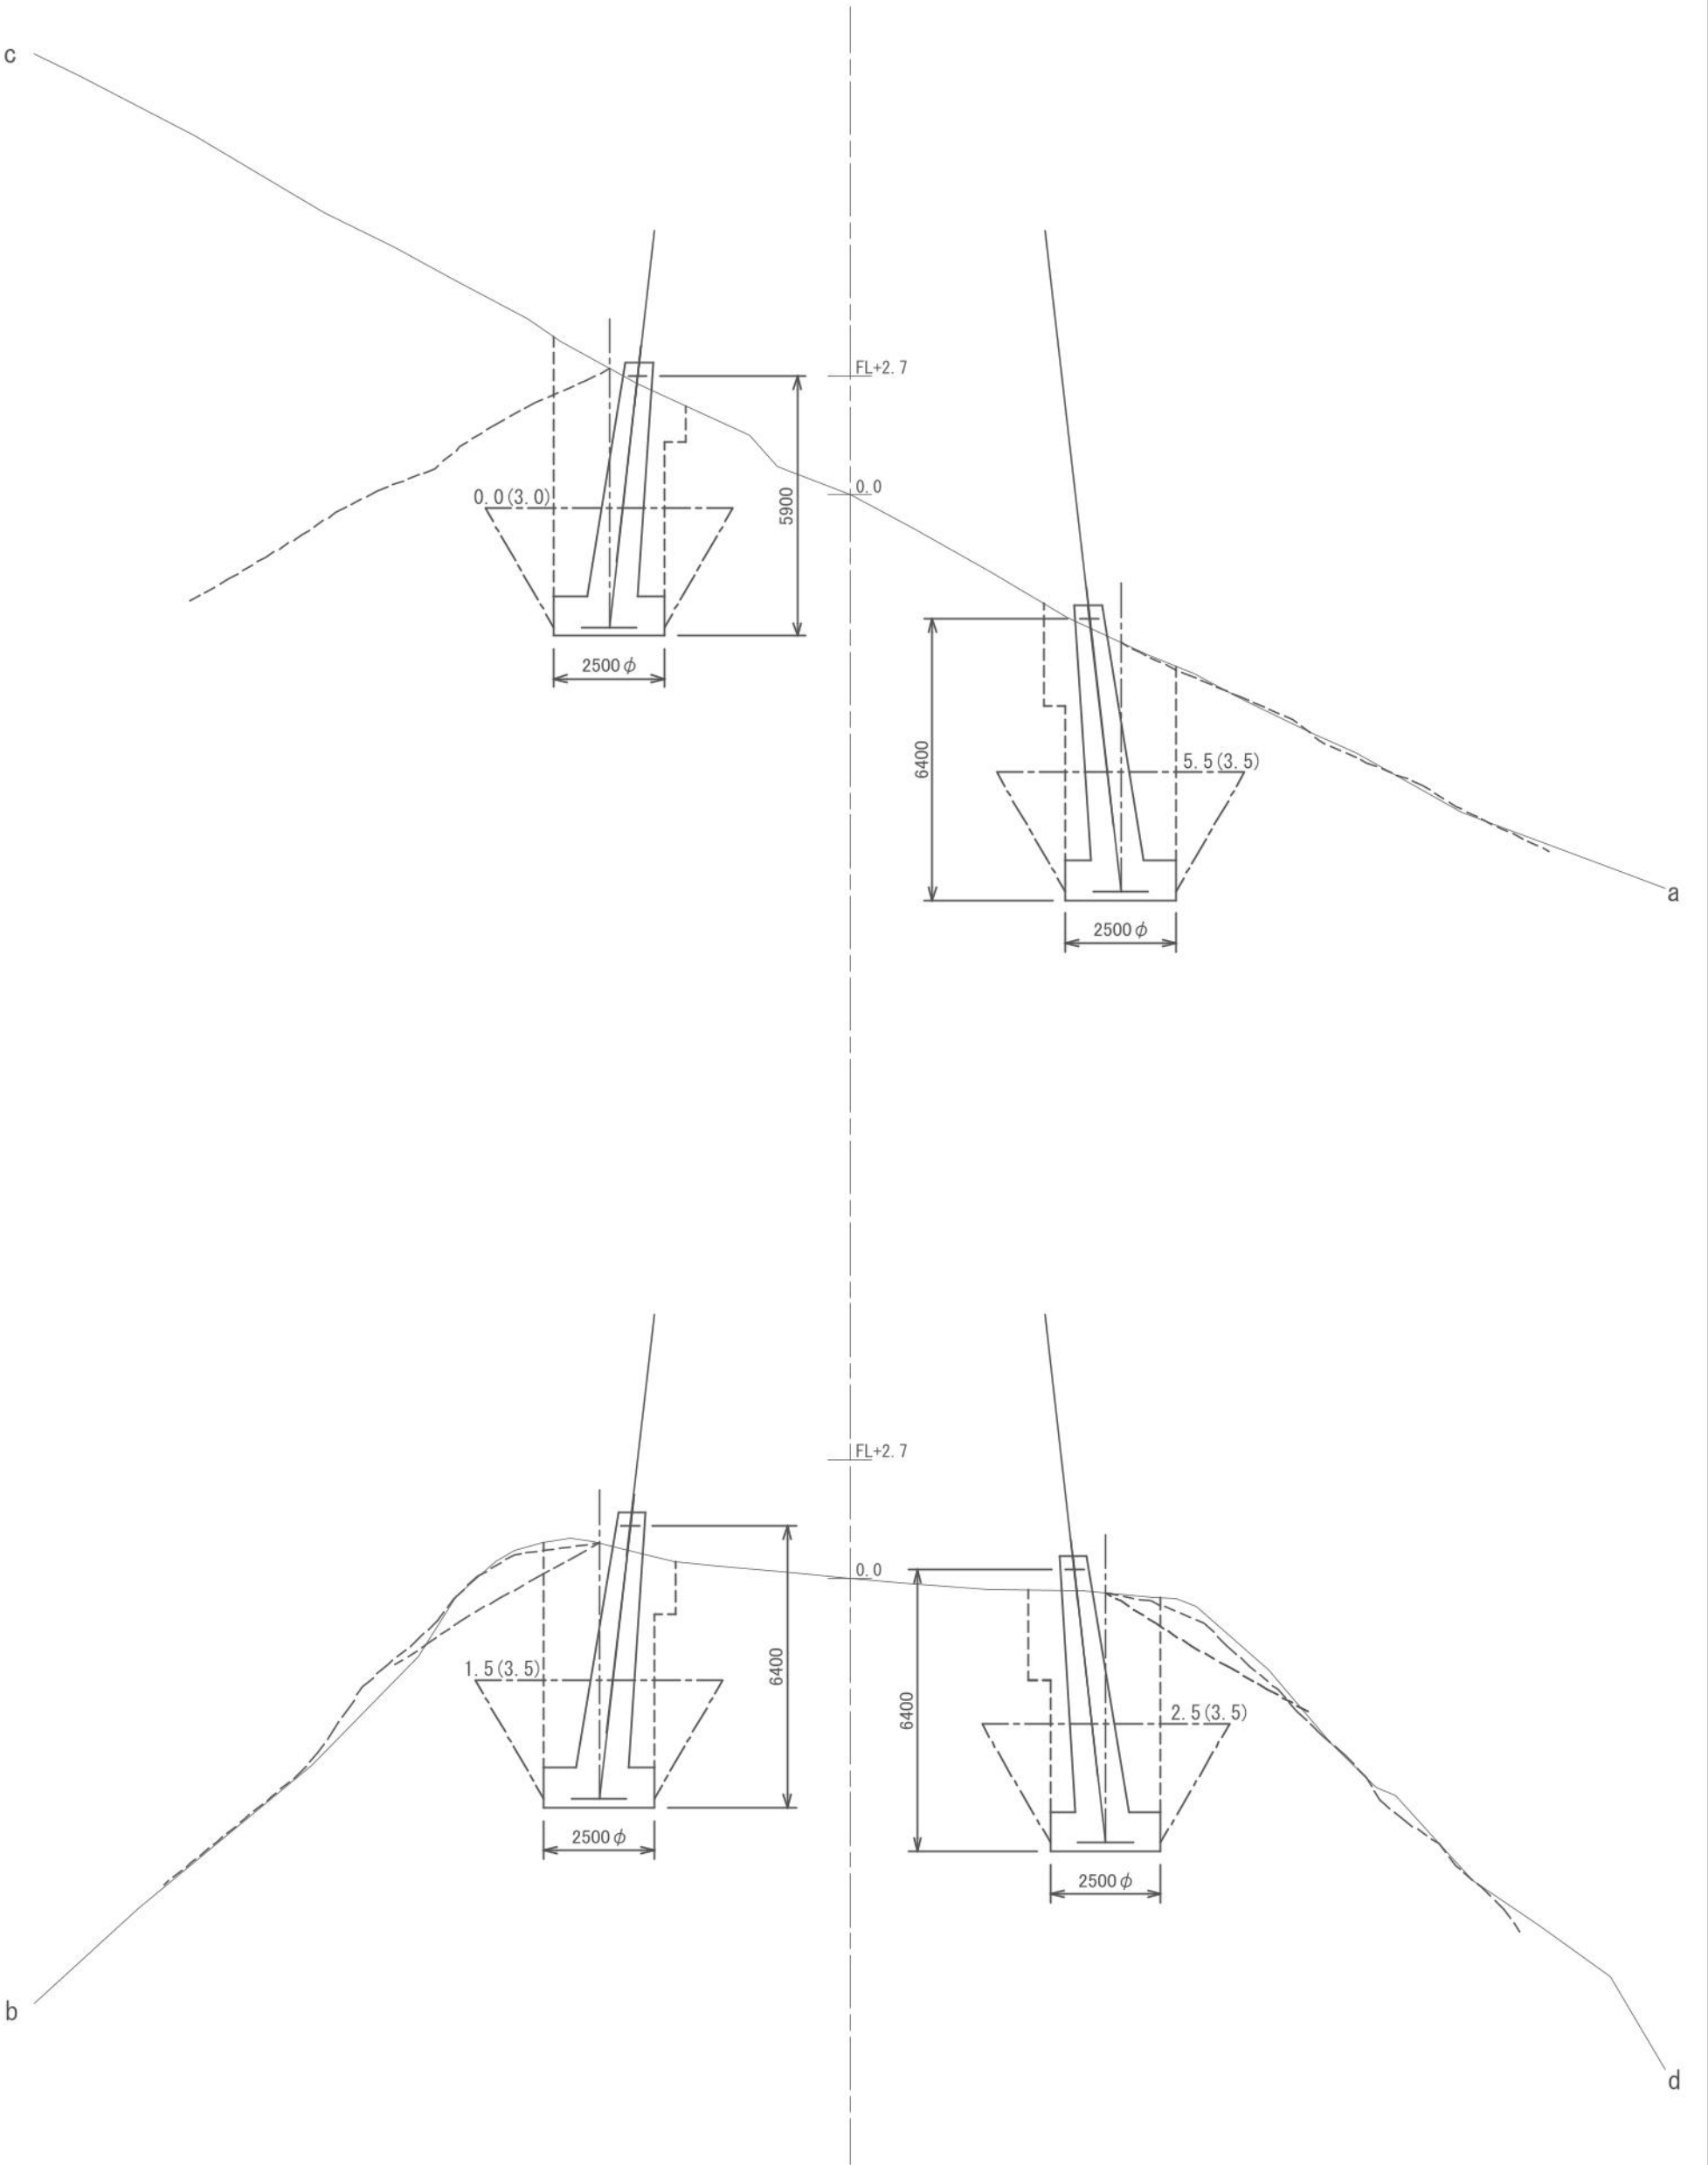

対 角 断 面 図

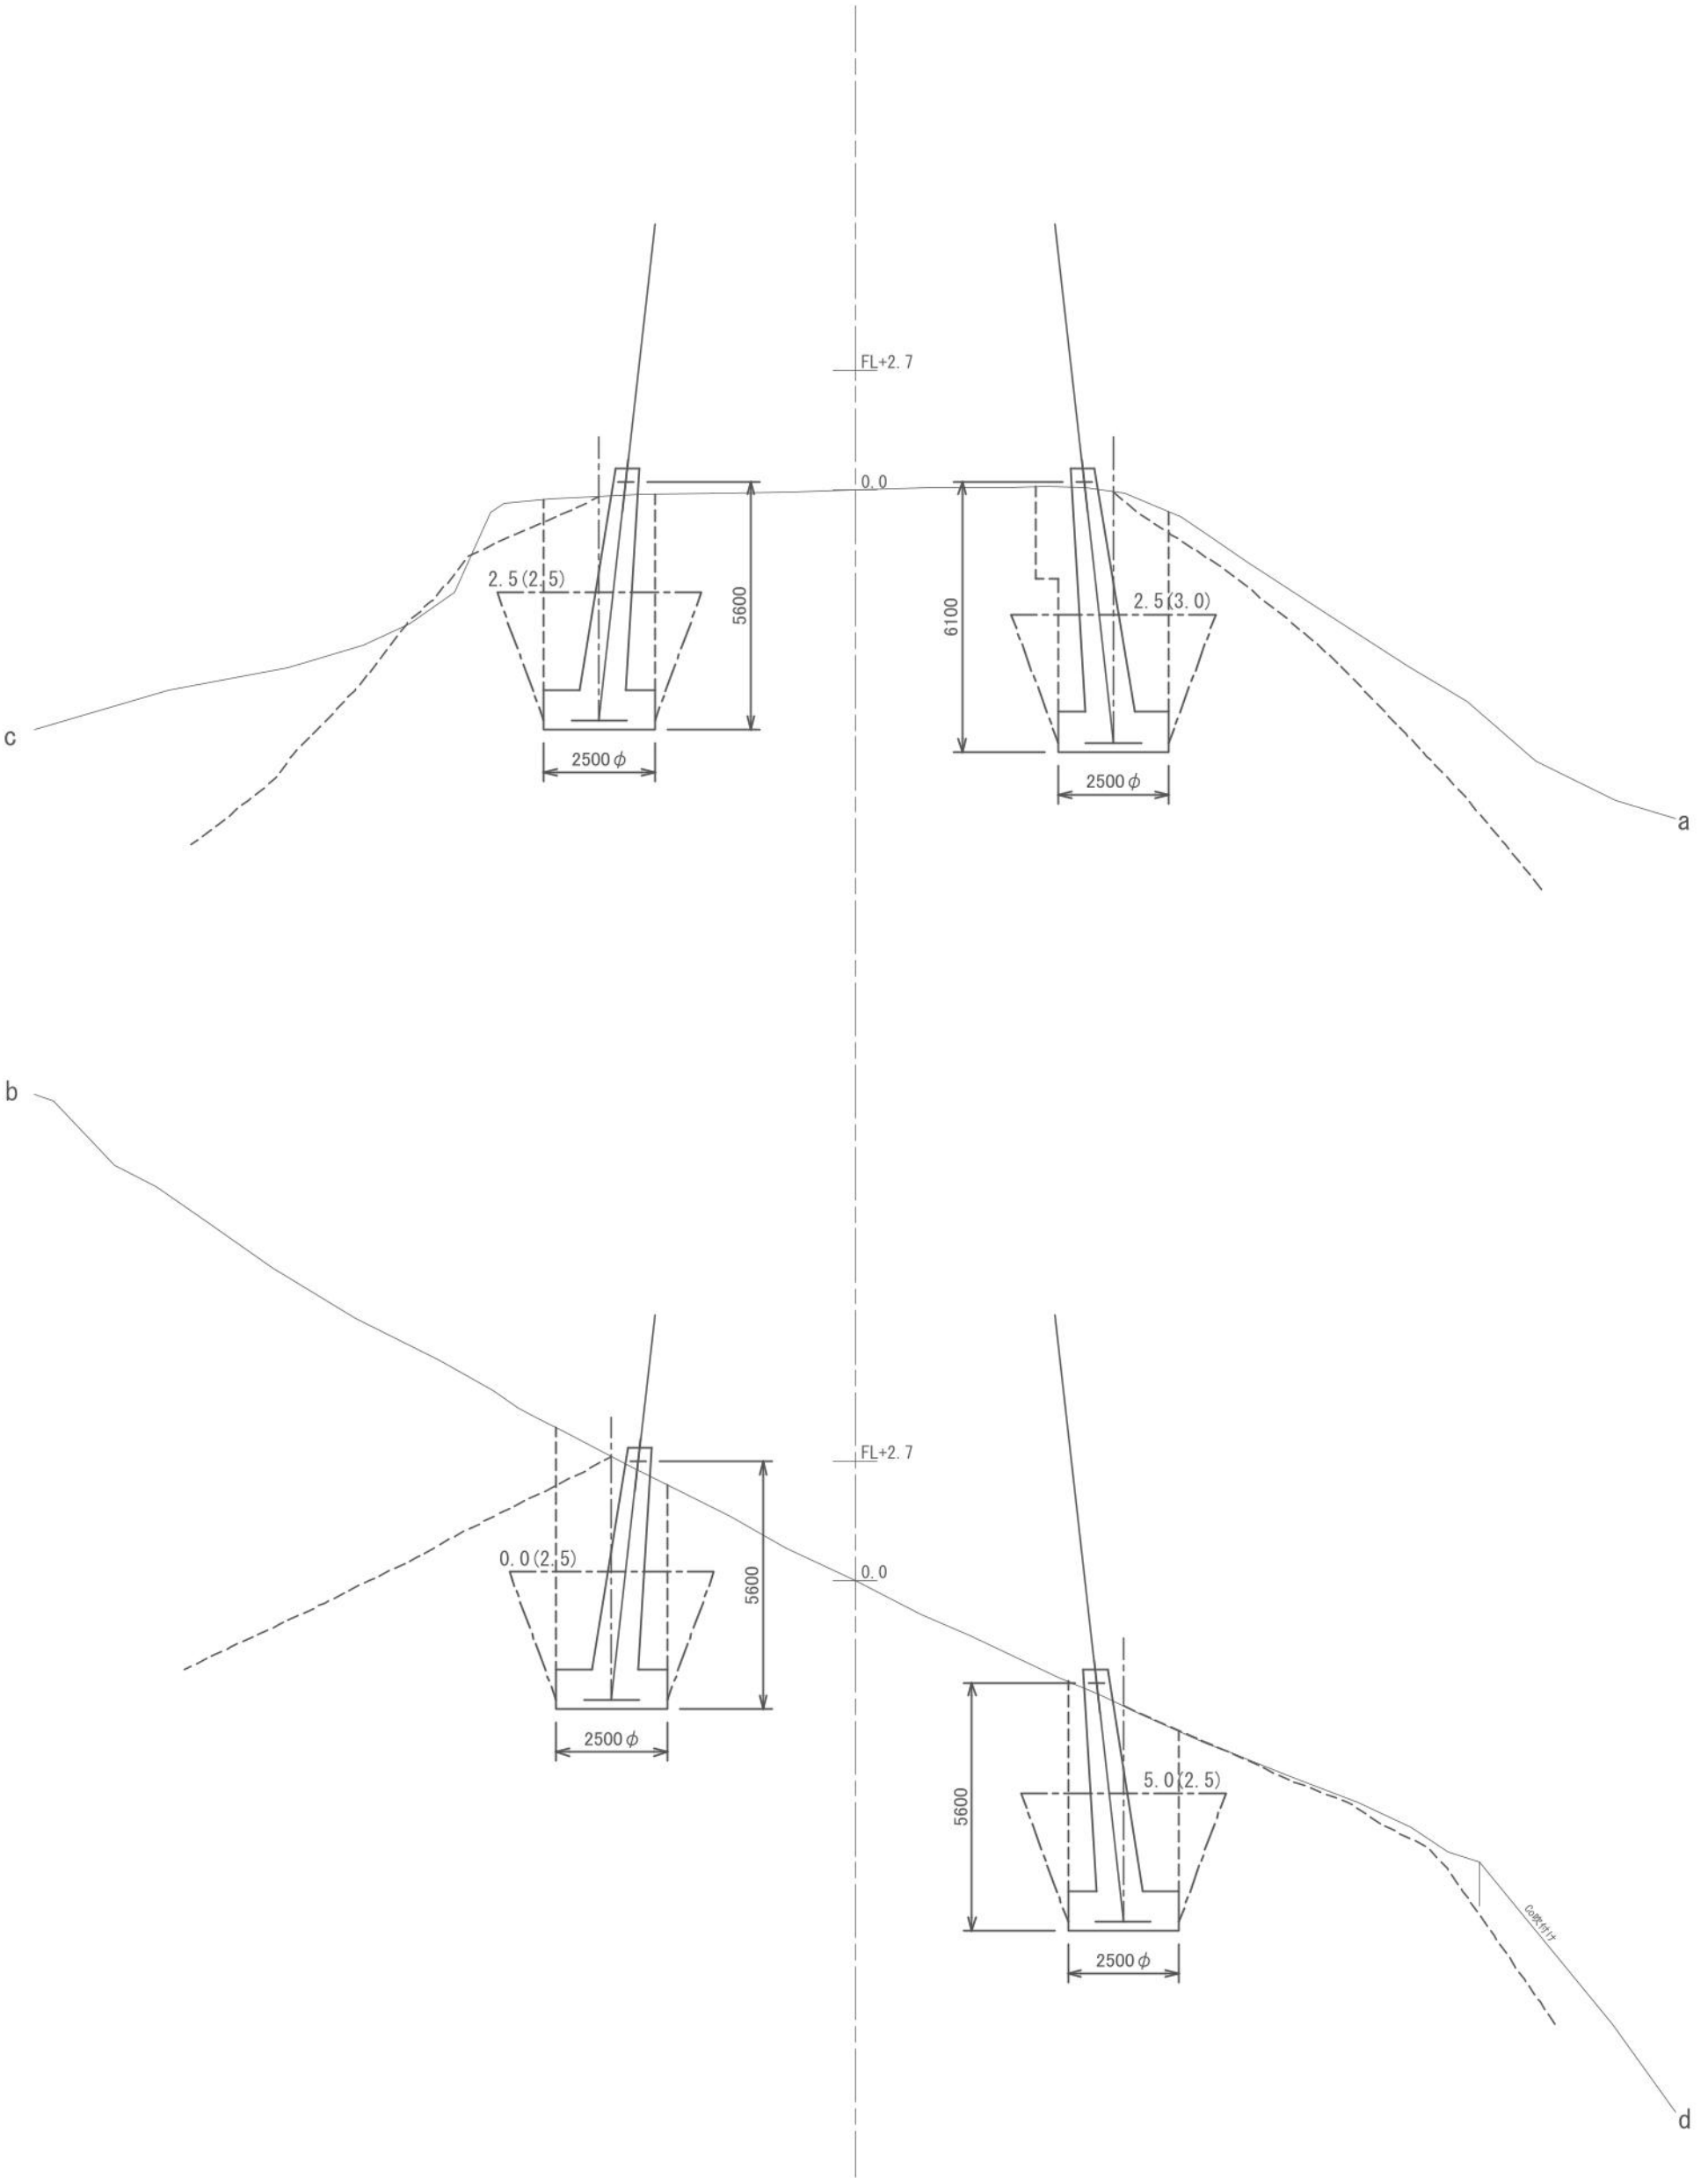


对 角 断 面 图

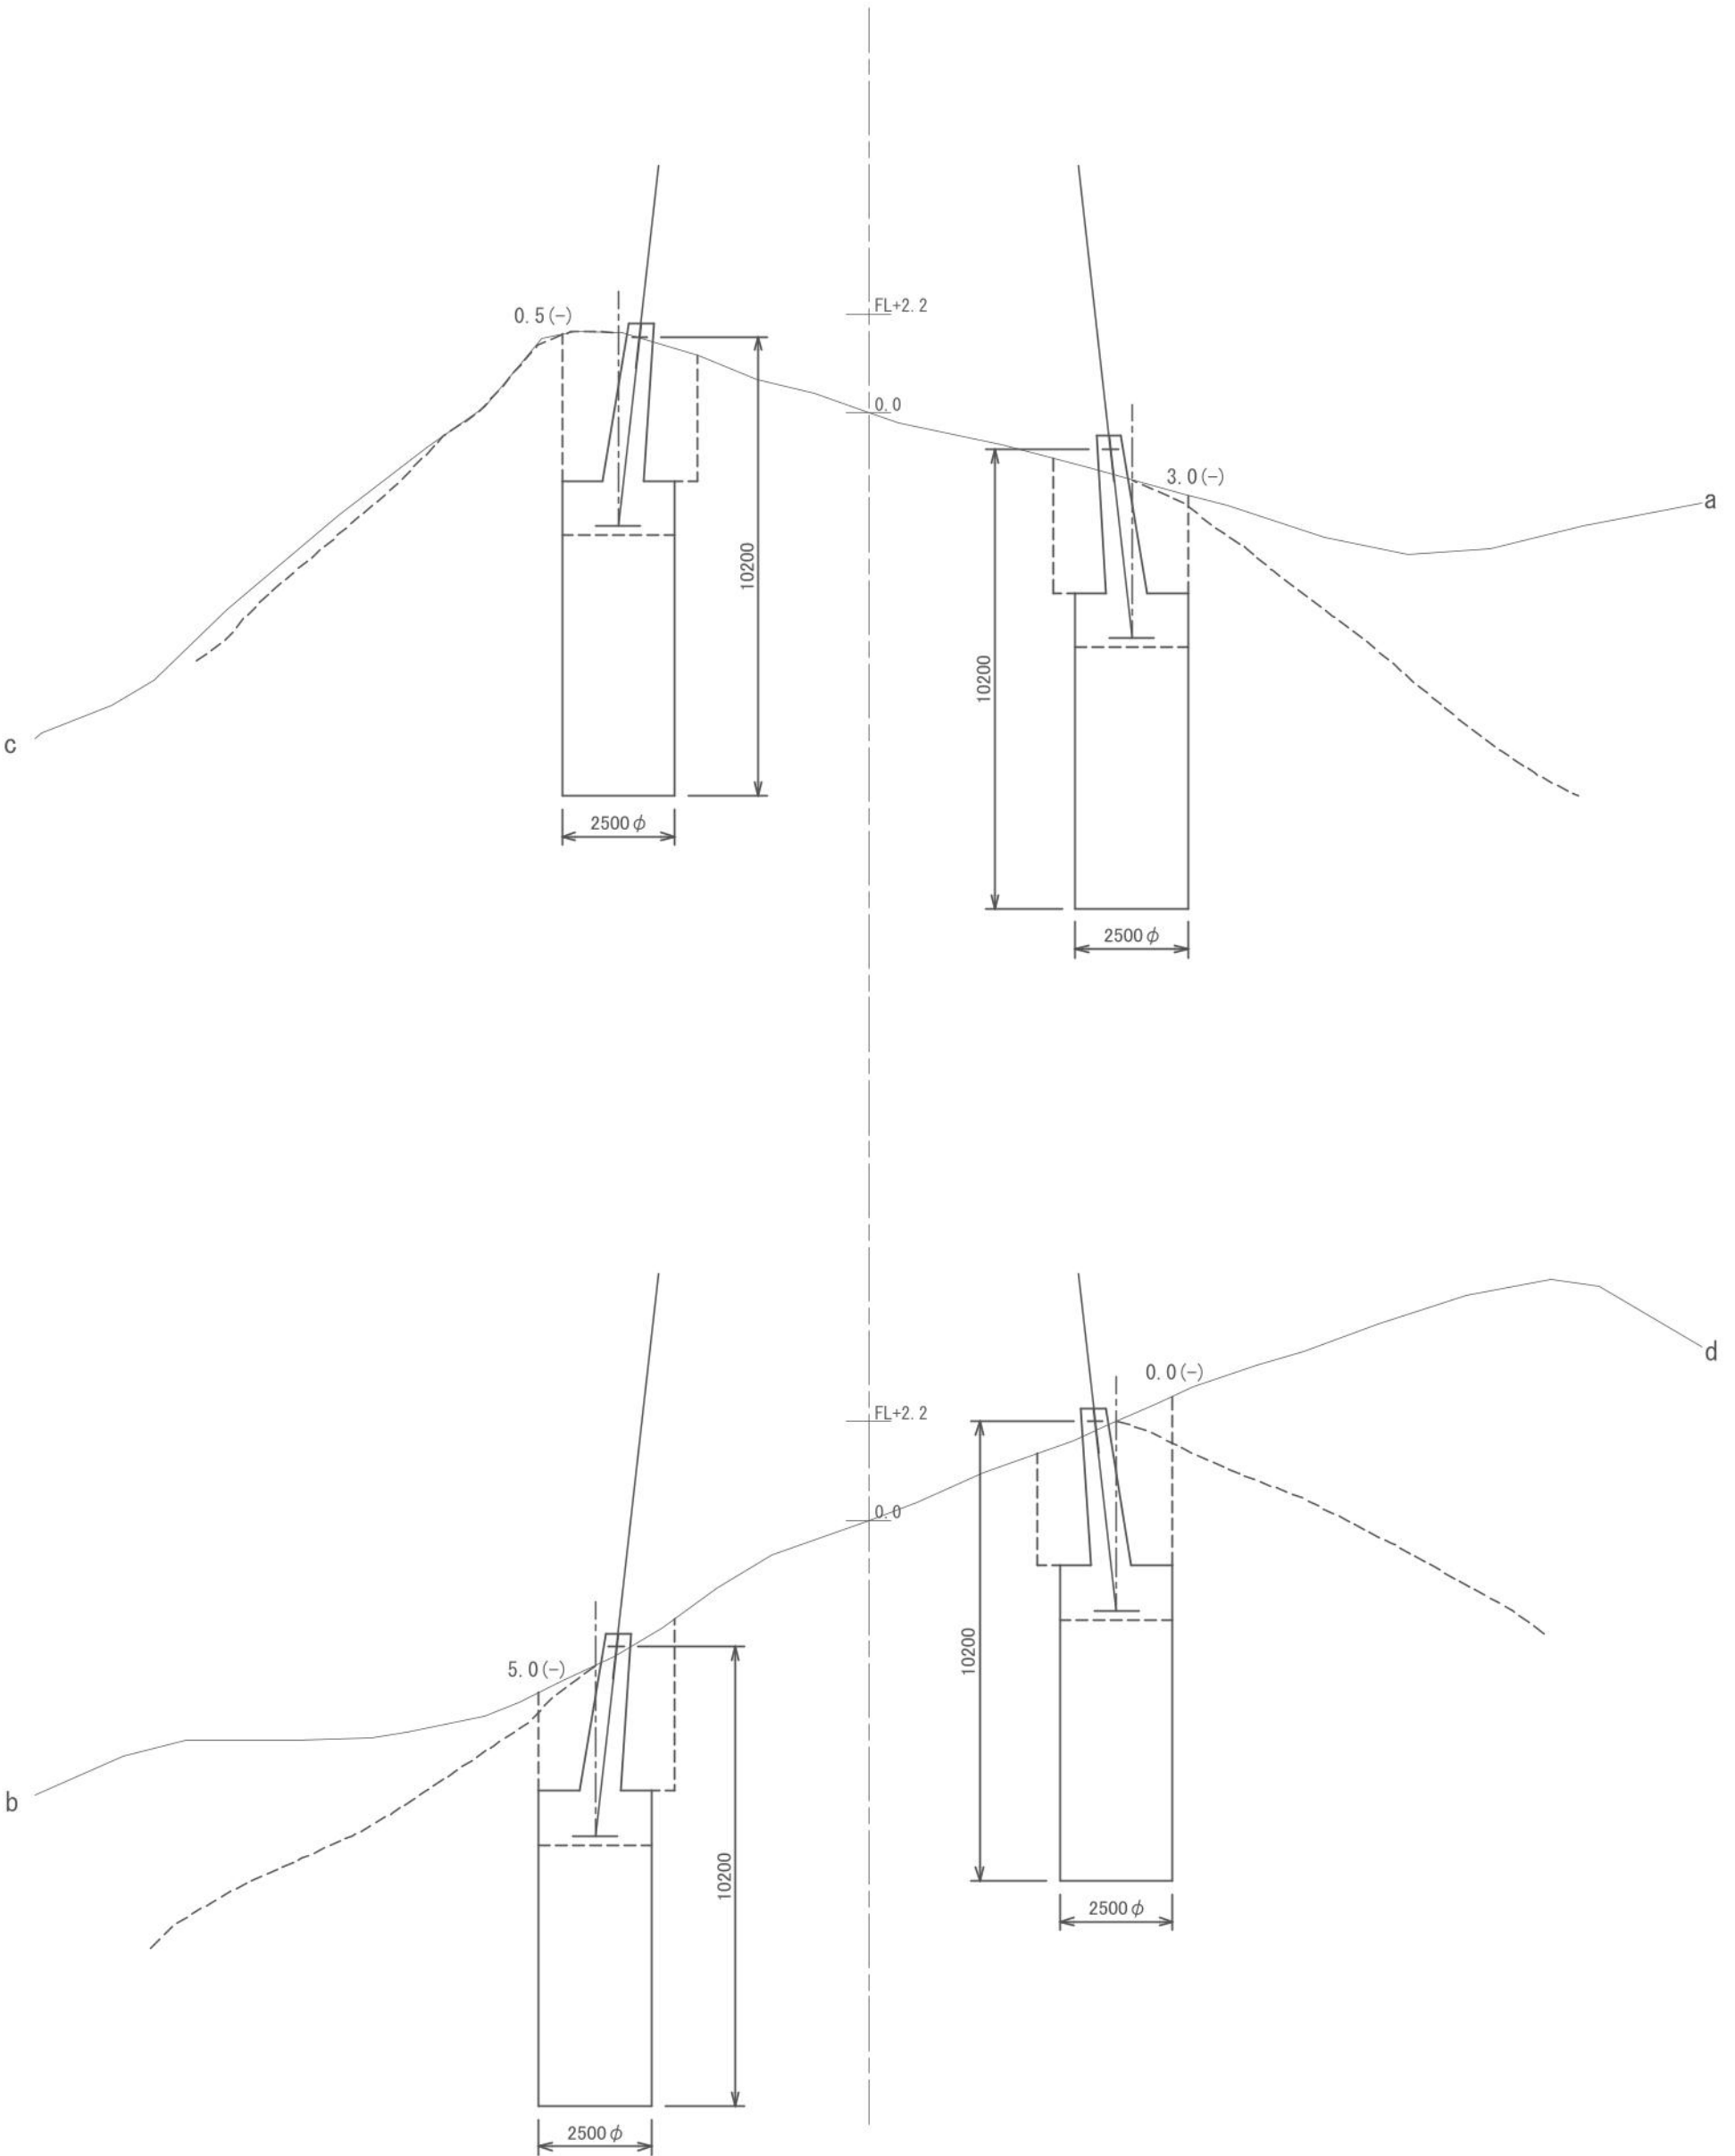



本 番		No. 40		測 番		No. 40		路 線 名		77kV 気田笹岡線	
鉄塔型 および継脚		F10+37.5		水 平 角 度		L6°-00'					
				基 礎 型		LRs-400					
F L L		—	脚	a	b	c	d				
F L		+1.3	片継脚	0.0	2.0	2.5	2.0				
偏心距離		—	ポスト継	(1.5)	(2.0)	(2.5)	(2.5)				
地 目		山林	敷地面積	㎡ (坪)							

平 面 図

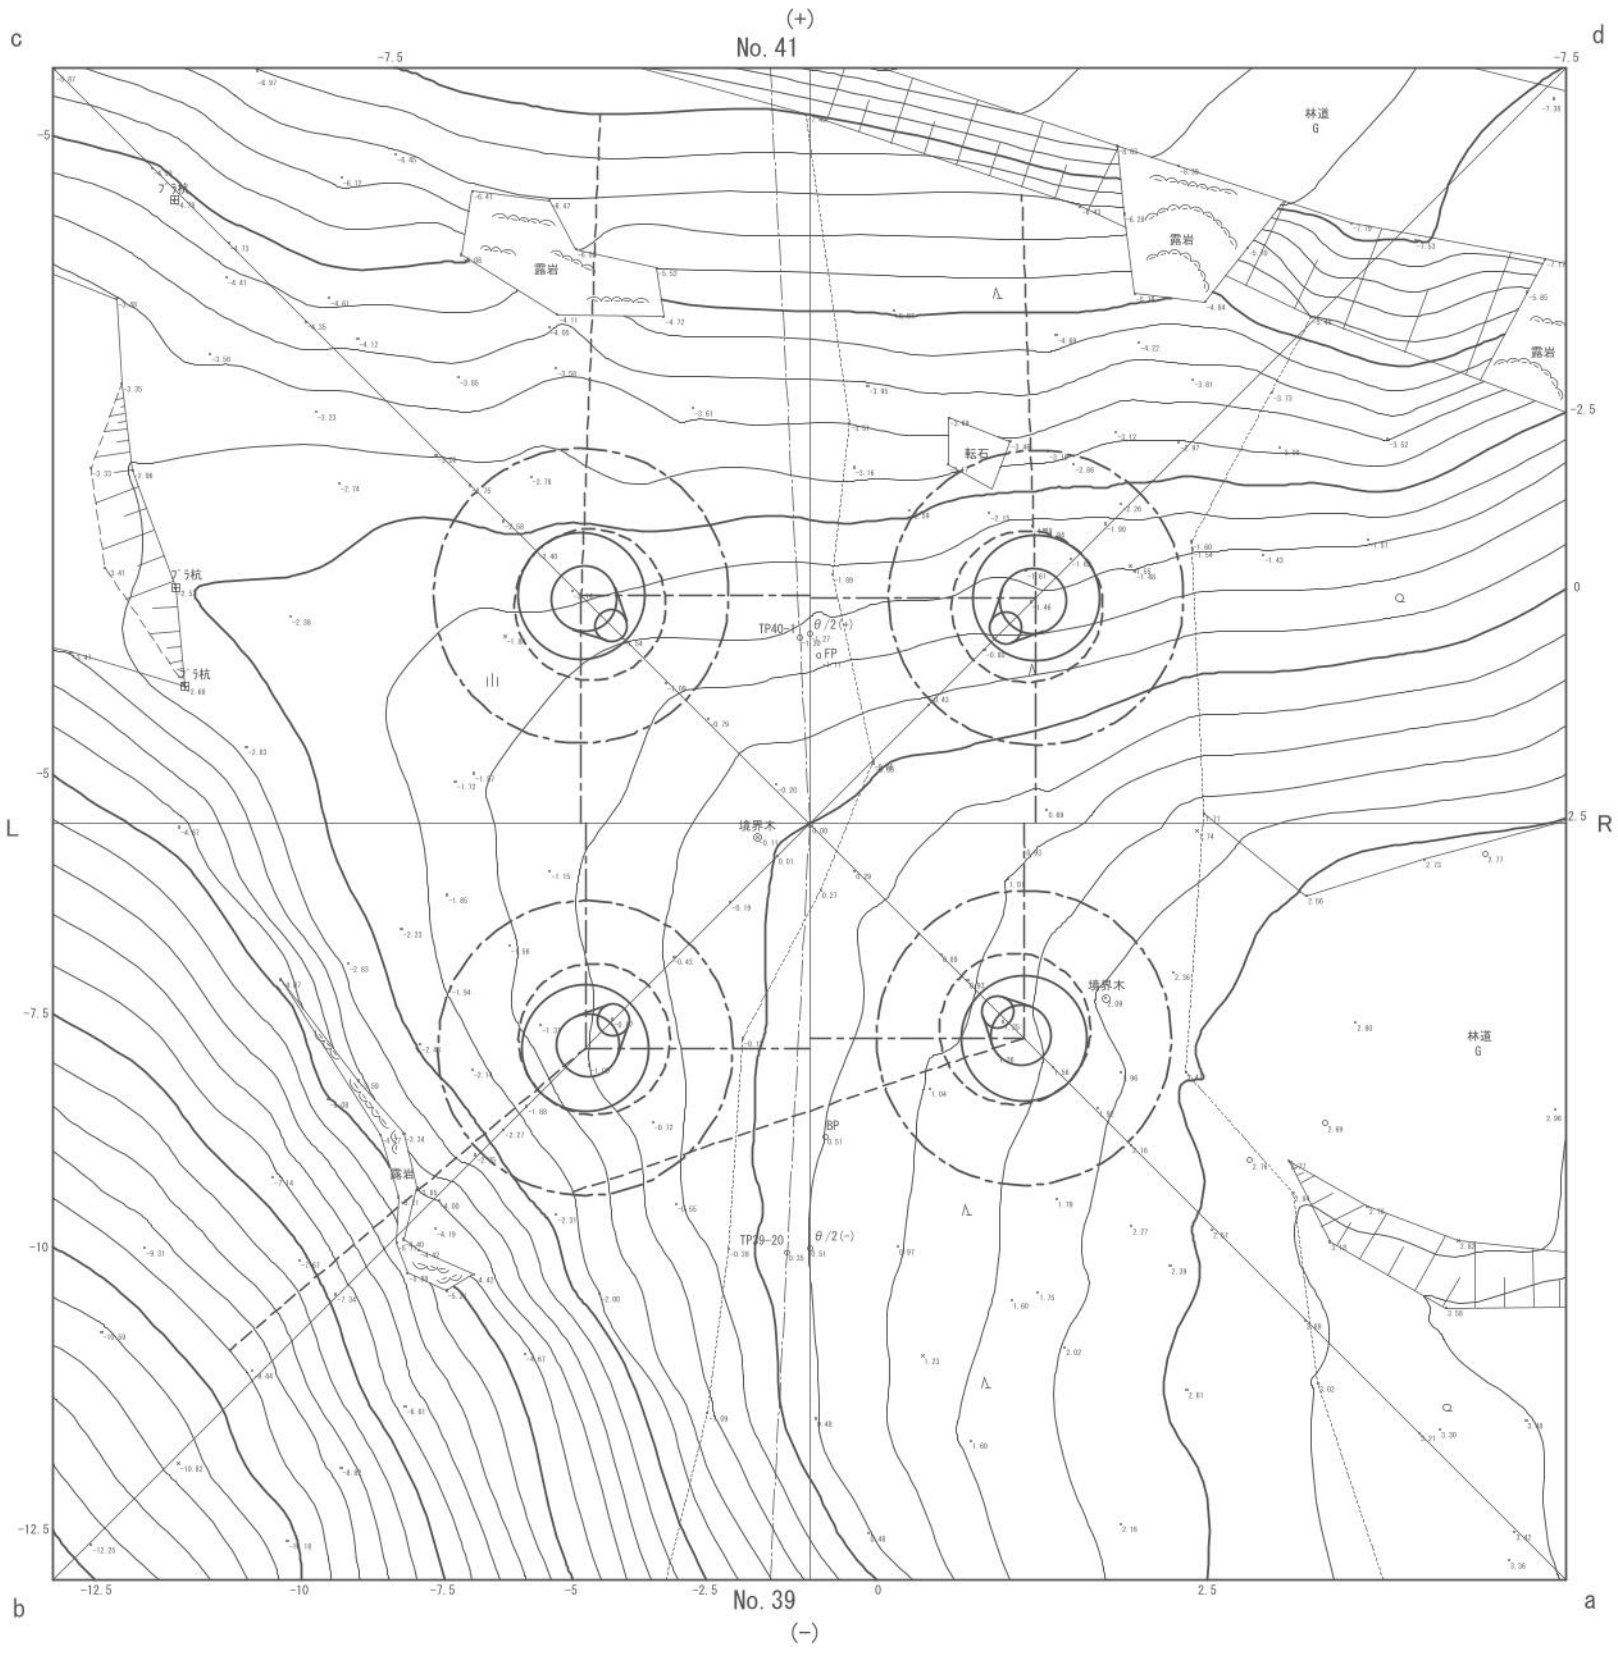

对 角 断 面 图

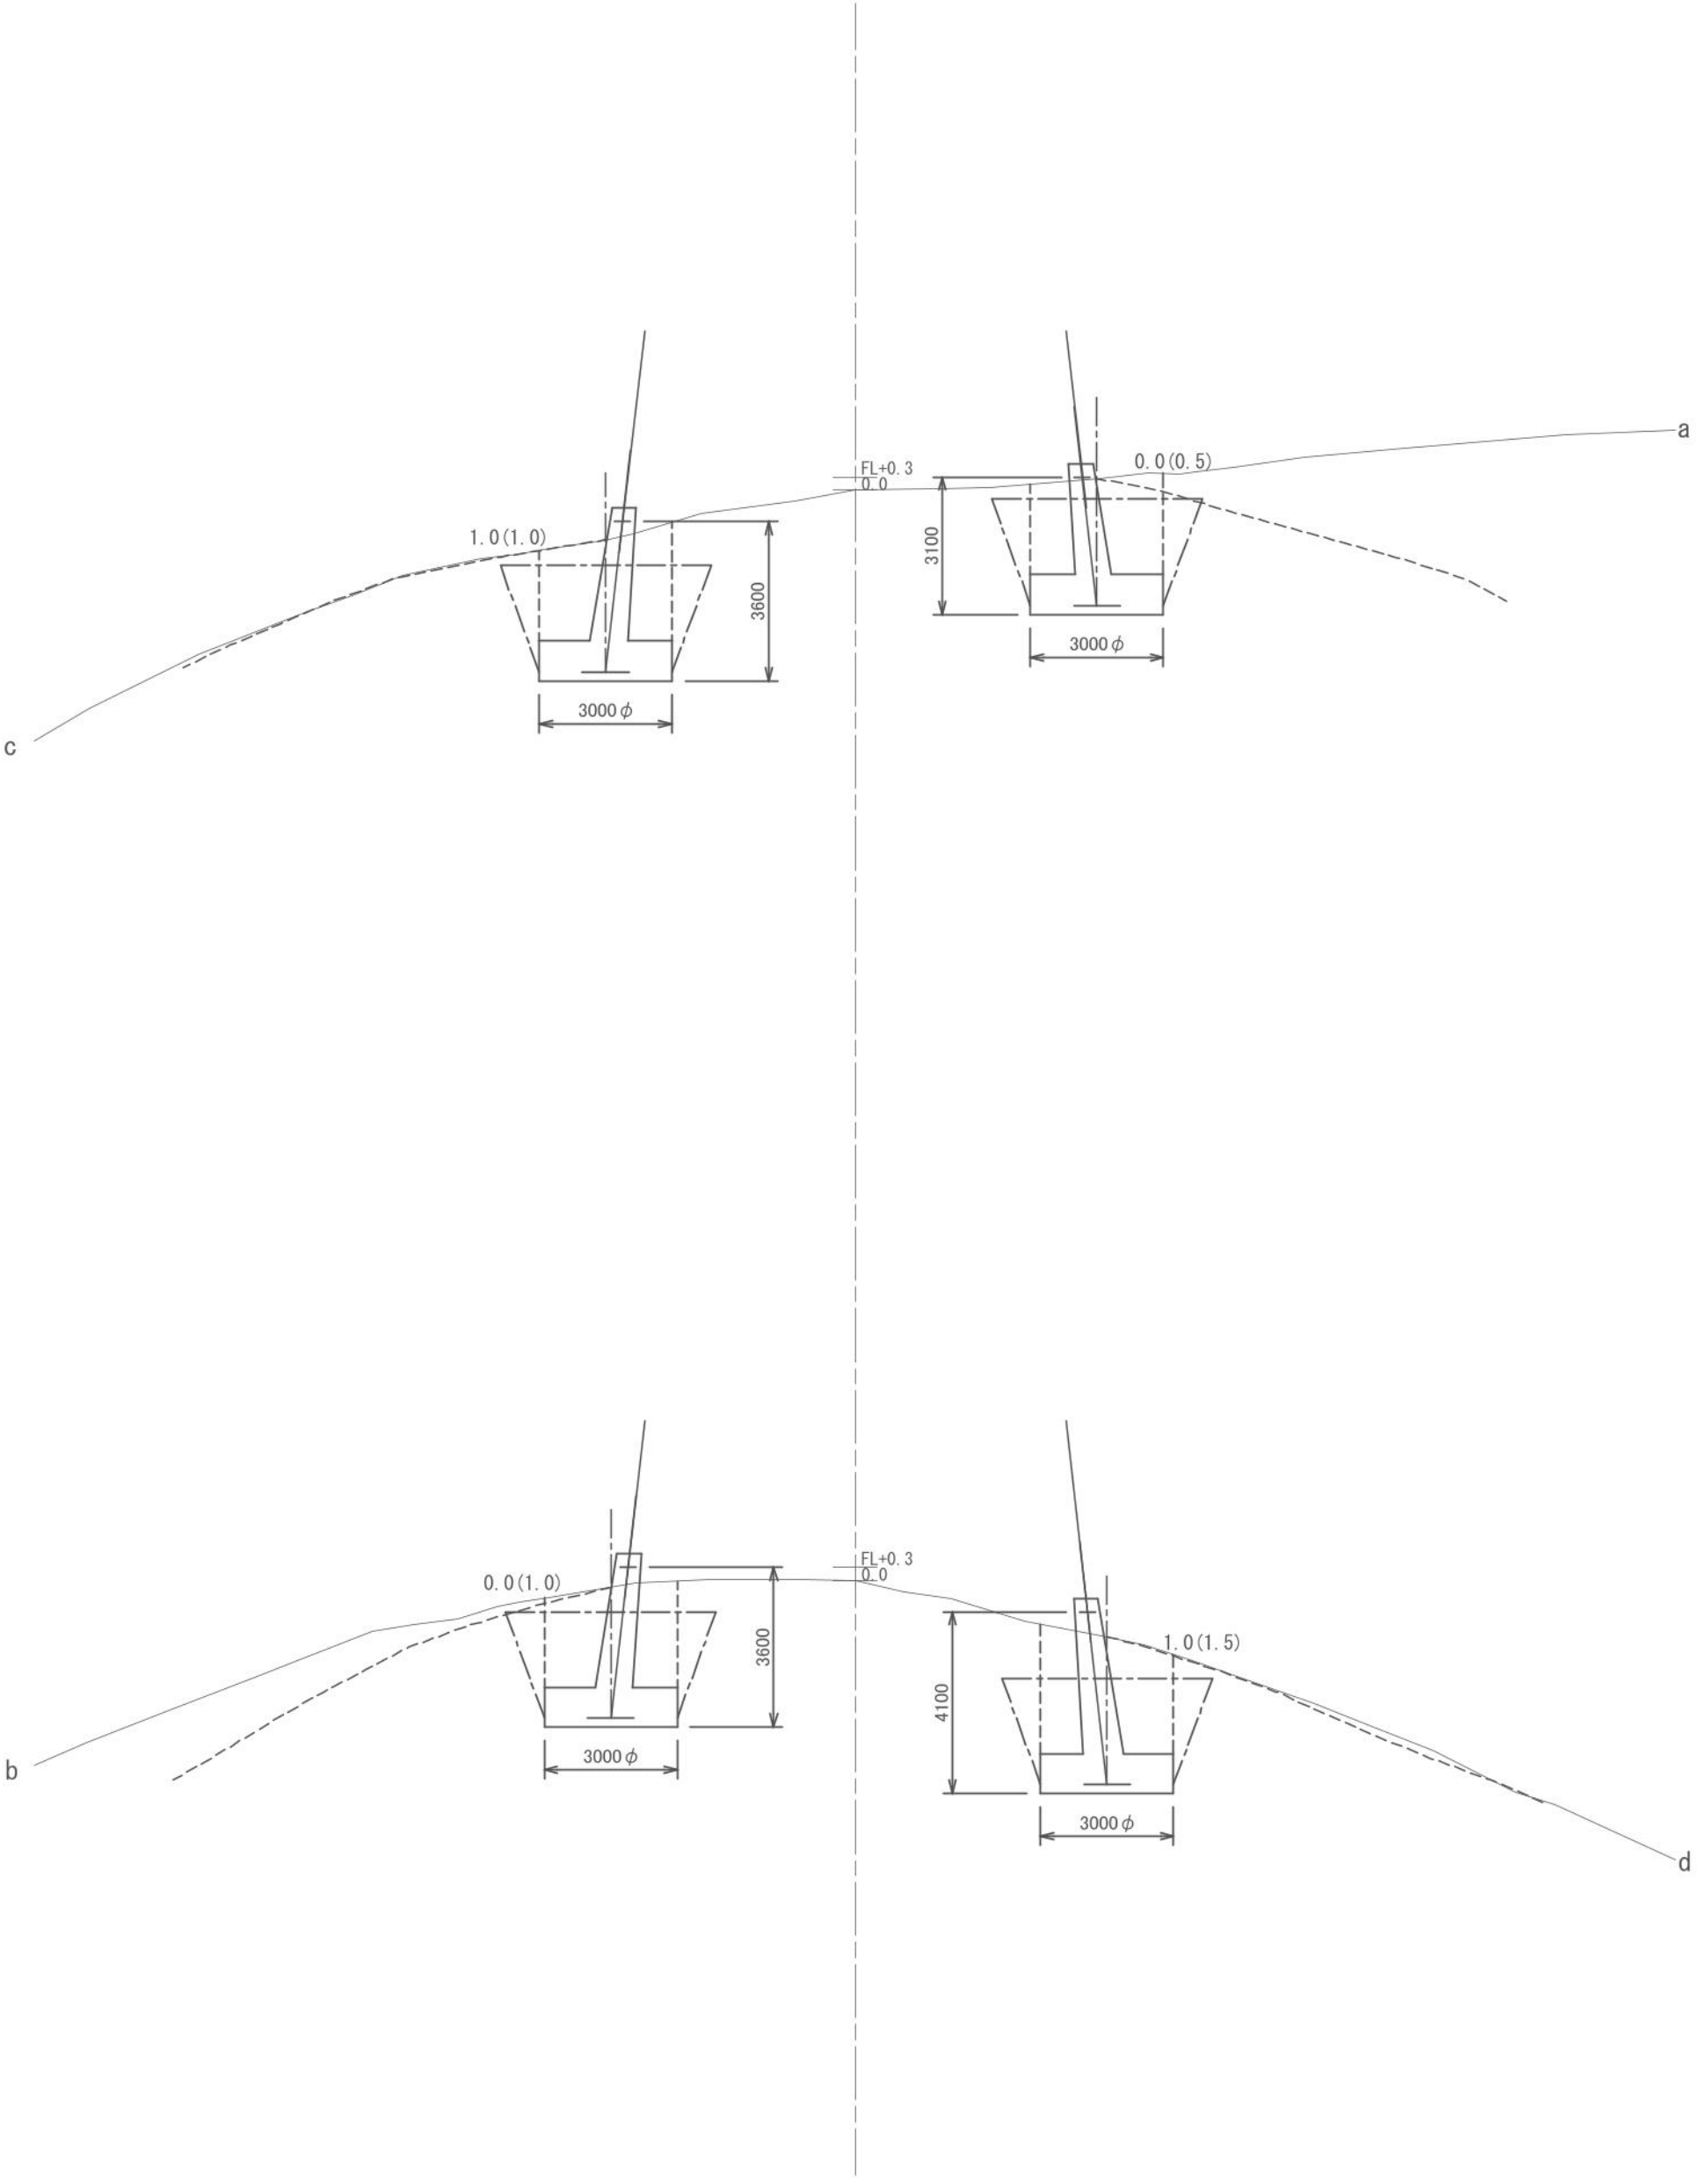

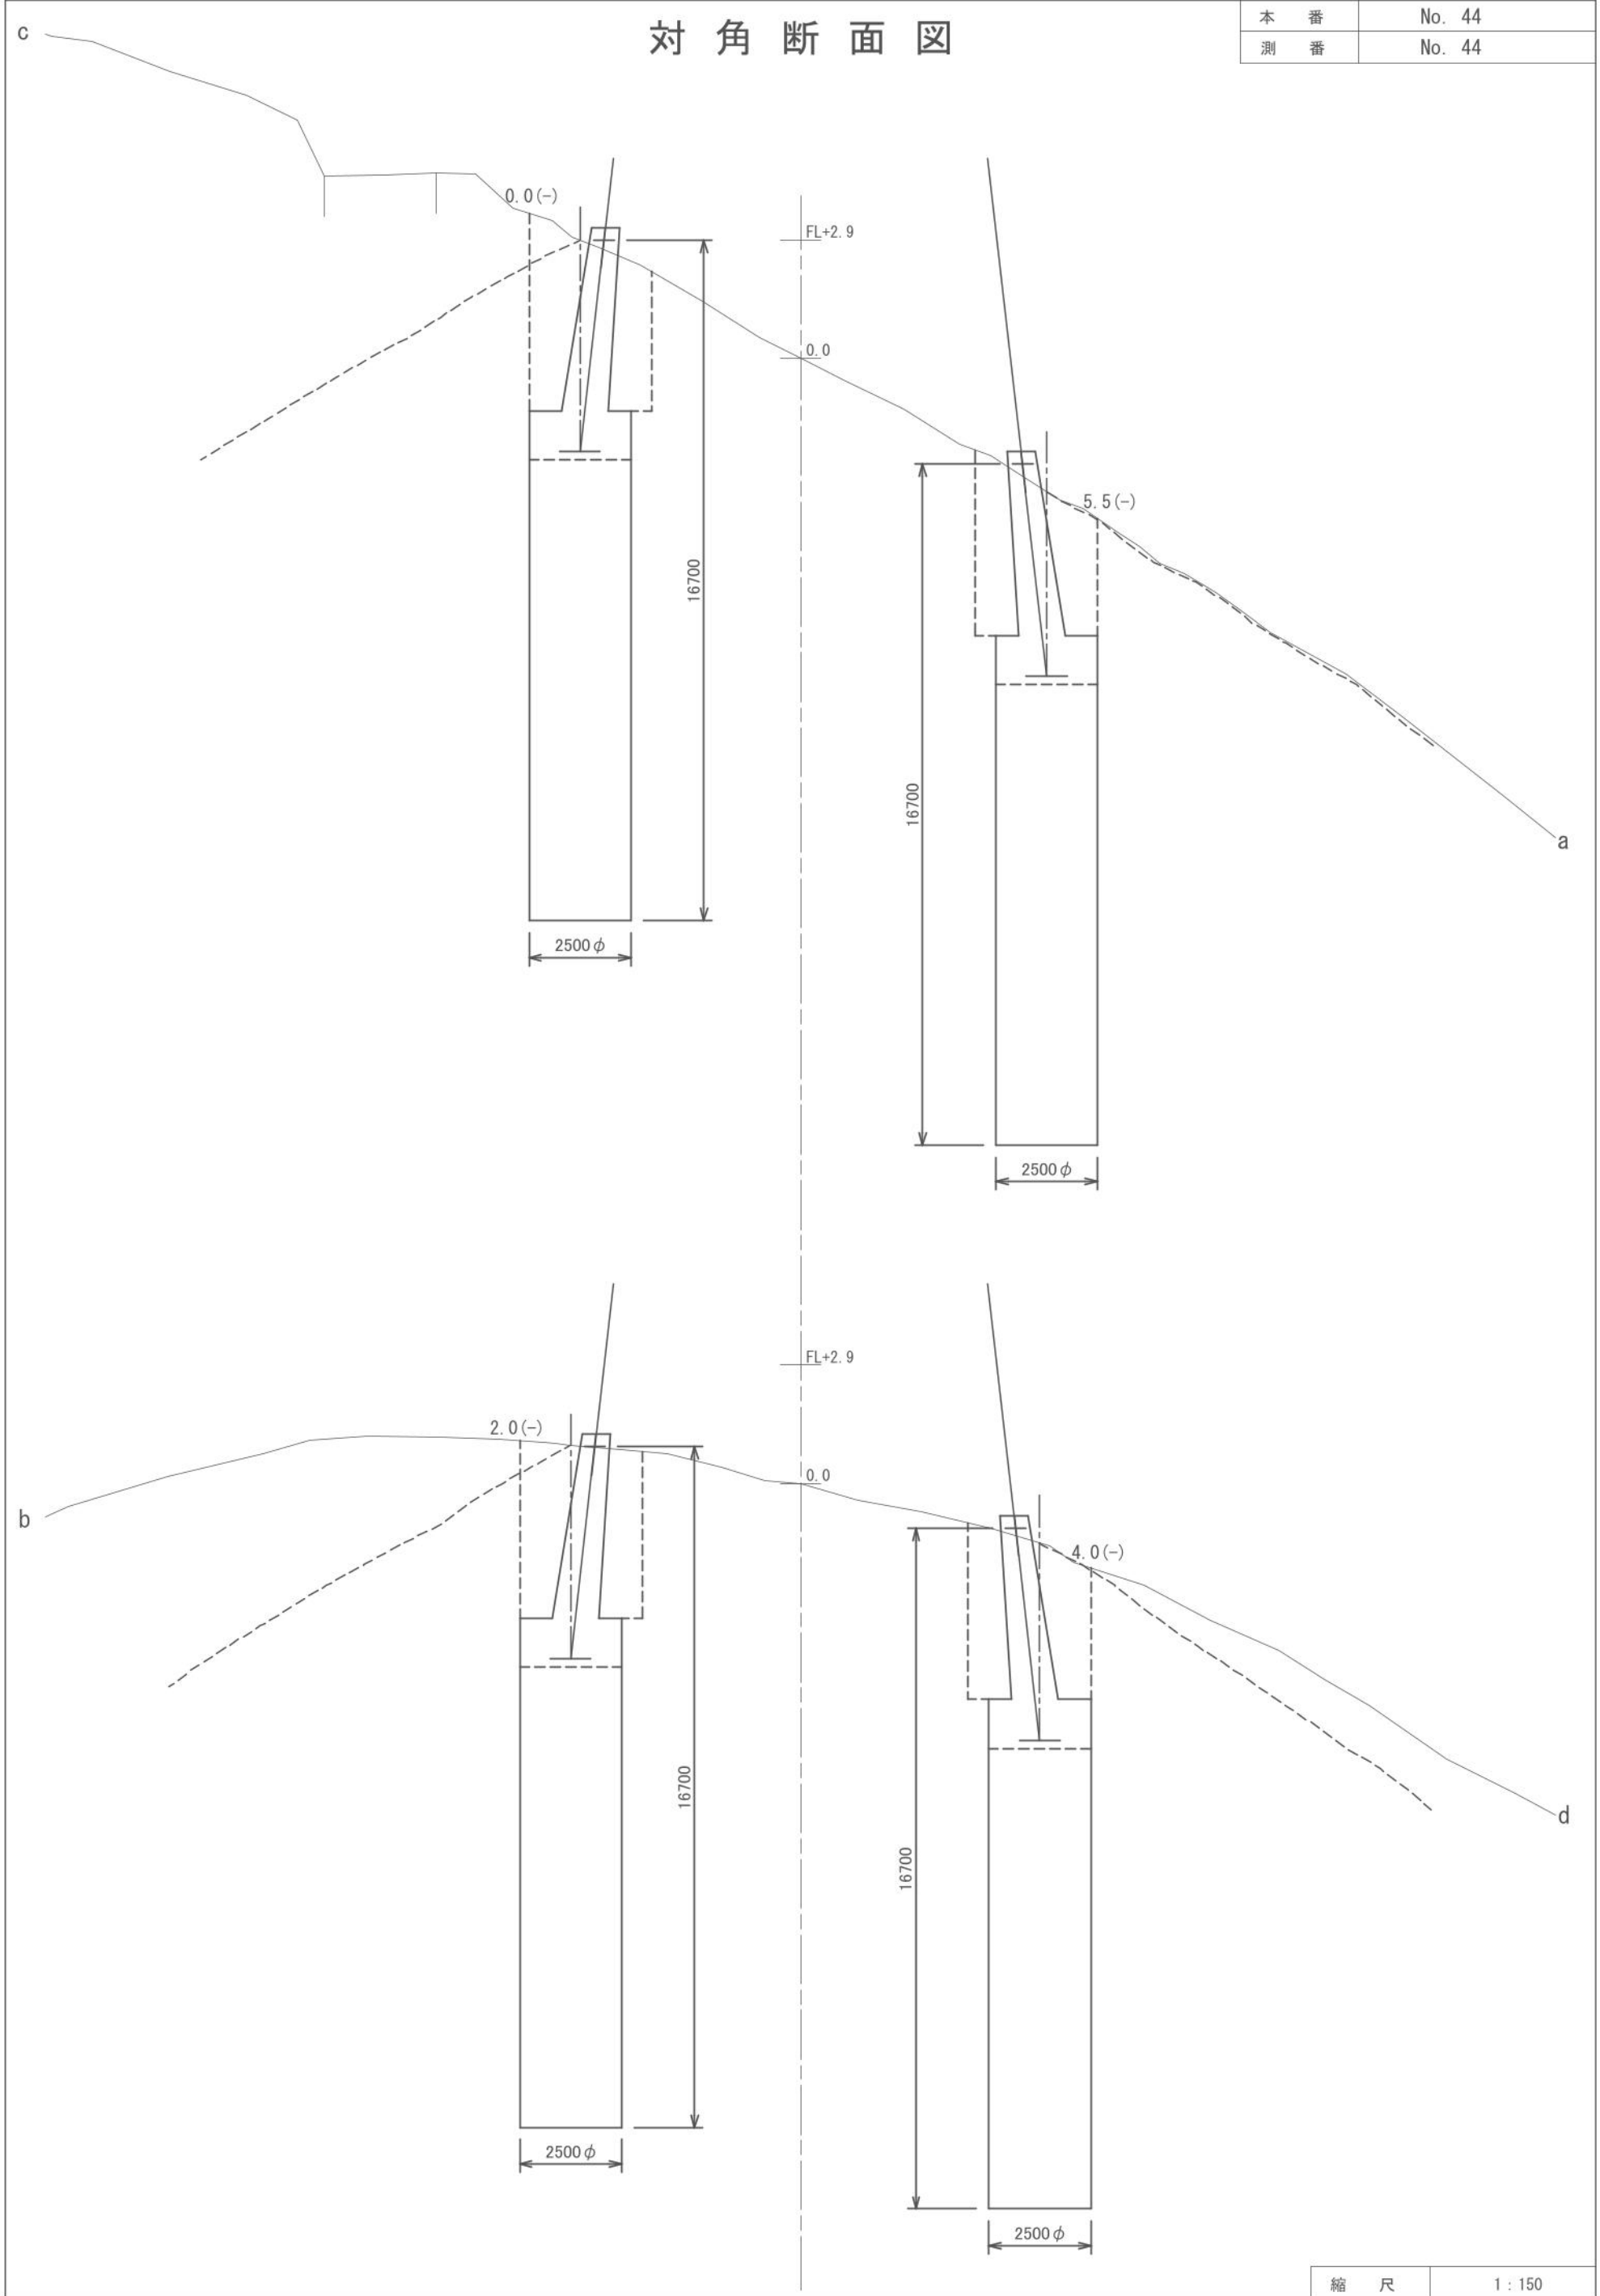

对 角 断 面 图

