

菊川市加茂2867-1低圧発電所

合計 98枚×590W＝57.820kW
(HUAWEI SUN2000-4.95KTL-NHL2×9台)
(HUAWEI SUN2000-4.95KTL-JPL1×1台)
9直列1並列 9枚×590W＝5.310kW×2台
10直列1並列 10枚×590W＝5.900kW×8台

- ・白地2種
 - ・農地転用申請あり
 - ・土地は売買契約
 - ・モジュール角度：10°
 - ・スクリー杭：1600mm
 - ・アルミ架台 GL=1000mm
- 方位角 : 17°
登記面積 : 628㎡
設計面積 : 628㎡
パネル面積 : 253.16㎡
フェンス : H=1.200 98m
雨水対策 : 地下浸透
防草対策 : 草刈りで対応
造成工事は南北・東西共に傾斜架台をしないように行う

CanadianSolar CS6W-590T

モジュール寸法

S=1:300

2.278

1.134

フェンス位置

フェンス


1200

土堤防

H=300～500

800

杭の種類	
C	コンクリート杭
P	プラスチック杭
S	プレート
K	木杭
B	金属鉋

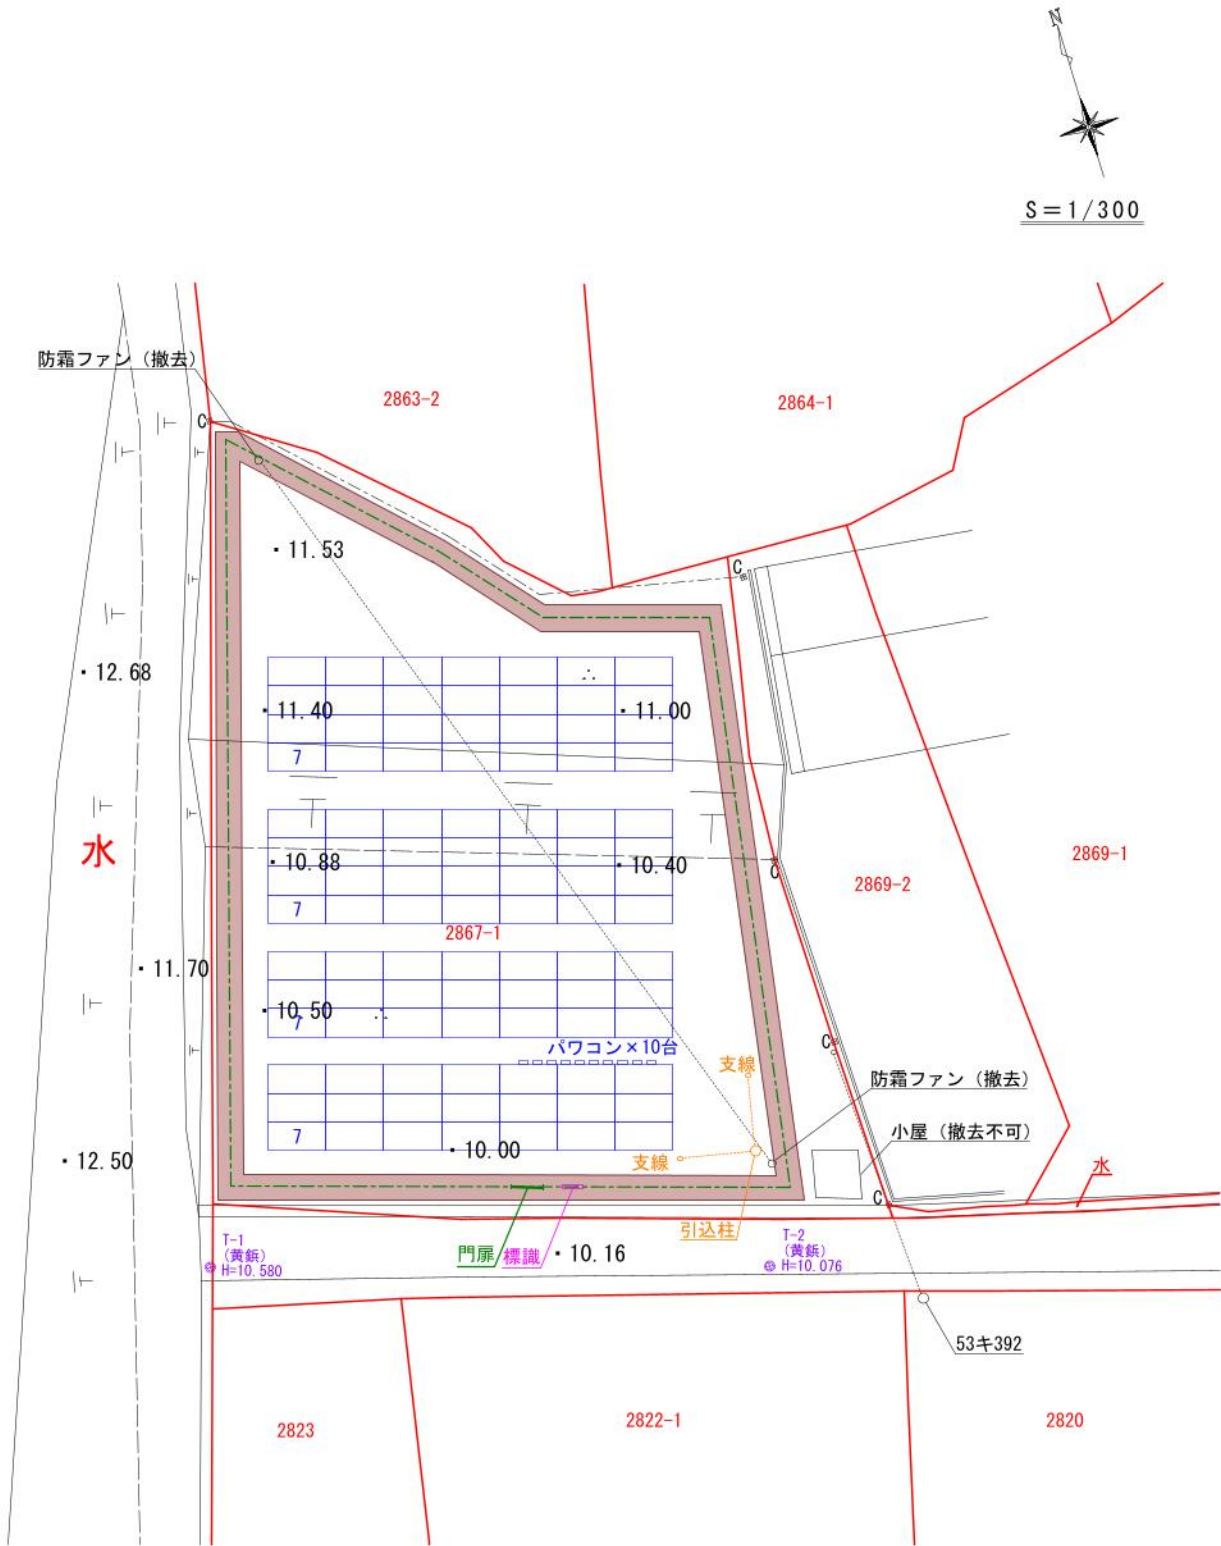

植生界	-----	井戸 As	⊗
コンクリートブロック	=====	園庭、公園	⌒ ⌒ ⌒
コンクリート壁 (低い方に円記号)	=====	墓地	⊥ ⊥ ⊥
U字溝 (蓋あり、L字溝)	=====	田 (水稻、蓮、い草)	⌈ ⌈ ⌈
U字溝 (蓋無し)	=====	茶畑	∴ ∴ ∴
地下埋設 (配管、側溝)	-----	畑	∇ ∇ ∇
石積み	=====	果樹園	○ ○ ○
柵 (フェンス、生垣、塀)	- - - - -	広葉樹林 As	○ ○ ○
ガードパイプ、防護柵	-----	針葉樹林	△ △ △
索道 (空中ケーブル)	-----	竹林	△ △ △
植樹 (街路樹、芝地)	○ ○ ○ ○ ○	荒地	山 山 山
人口斜面		湿地 (軟弱地盤)	山 山 山
崖 (崩土) (急斜面)		太陽光発電設備 (既存)	## ## ##
岩崖		公図、国調、測量図	-----
護岸被覆コンクリート		計画 太陽光パネル	□ □ □
一般 (道路橋)	=====	計画 土堤防	=====
建築物 (住宅、倉庫)	=====	計画 フェンス	-----
コンクリート被覆		計画高	・ 0.00
凹地	=====	排水計画	-----
独立樹 (広葉樹)	Q	横断線	-----
独立樹 (針葉樹)	△	基準点	⊕ ----- ⊕

種類	型式	数量	容量	単位
モジュール	CanadianSolar CS6W-590T	98	57.820	DC (kW)
PCS	HUAWEI SUN2000-4.95KTL-NHL2	9	44.550	AC (kW)
PCS	HUAWEI SUN2000-4.95KTL-JPL1	1	4.950	AC (kW)

発電設備名称	設置場所	日付	作成者	承認	検図	製図	改訂日	担当	改訂理由
(N715) 菊川市加茂2867-1低圧発電所	静岡県菊川市加茂2867-1	2025.03.24	長尾優士						
		縮尺							
		1/300							