


敷地縦横断面図

真鶴線No. 116 (新設)

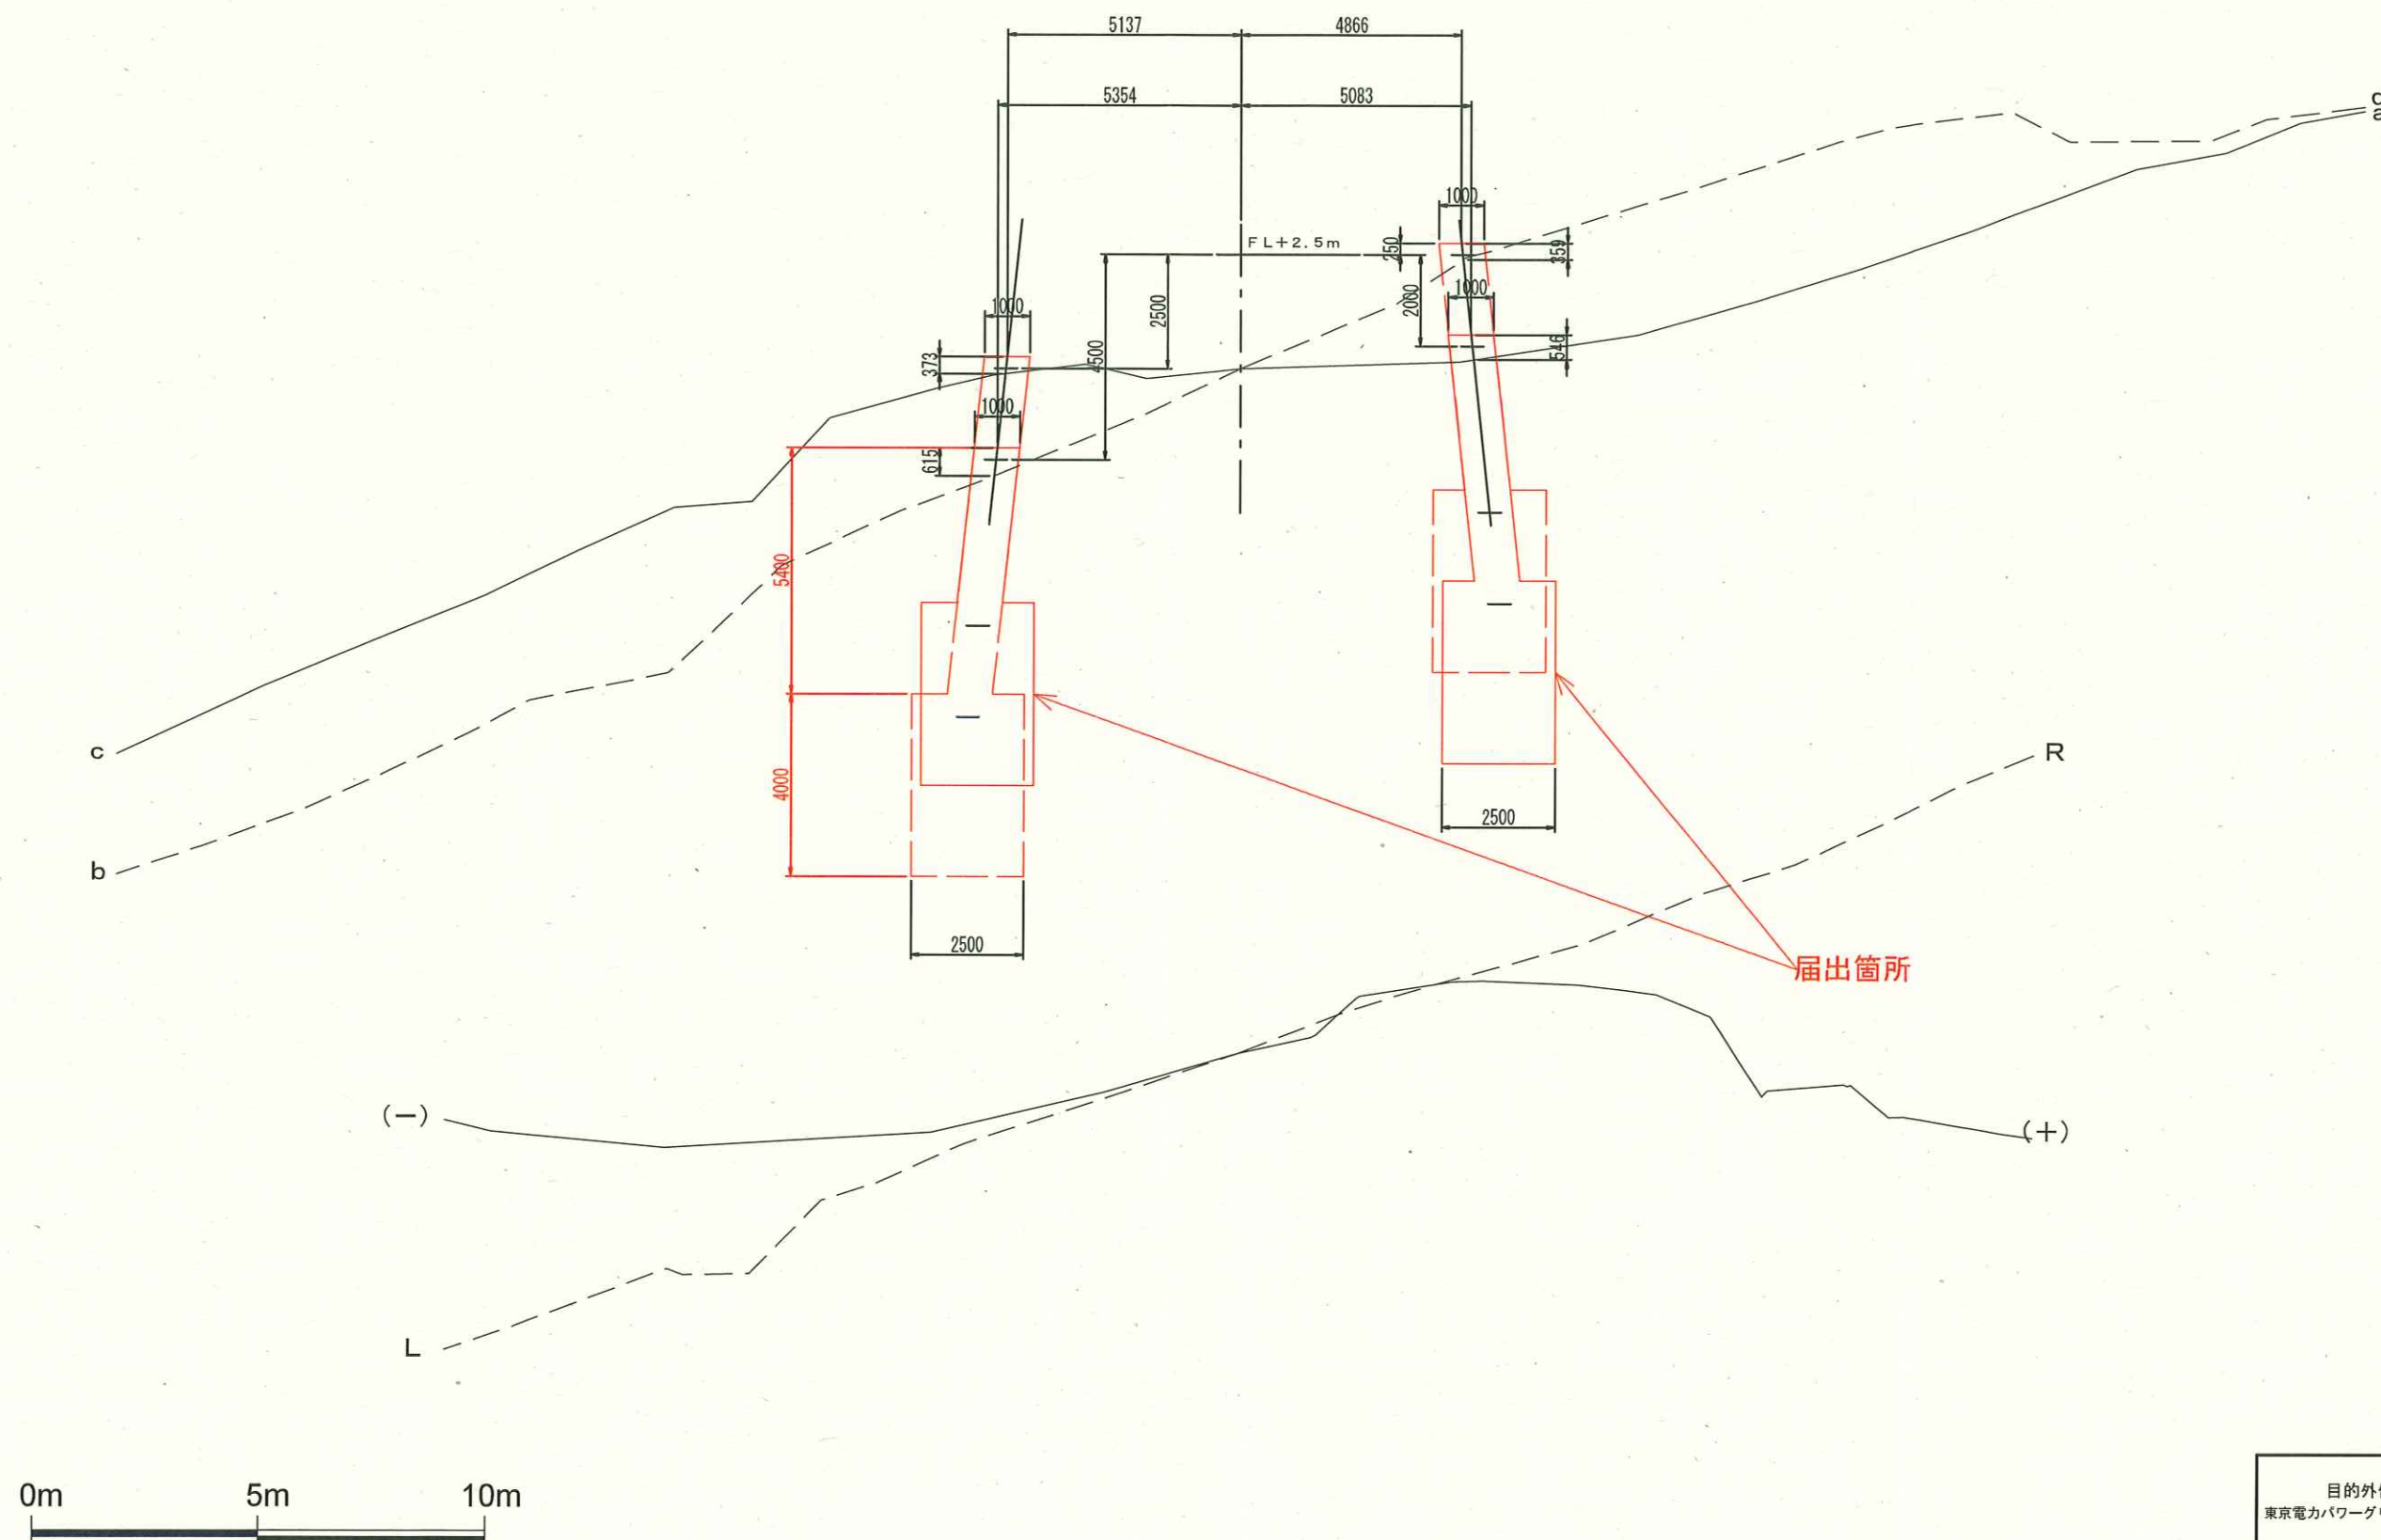

敷地縦横断図

真鶴線No. 117 (新設)

