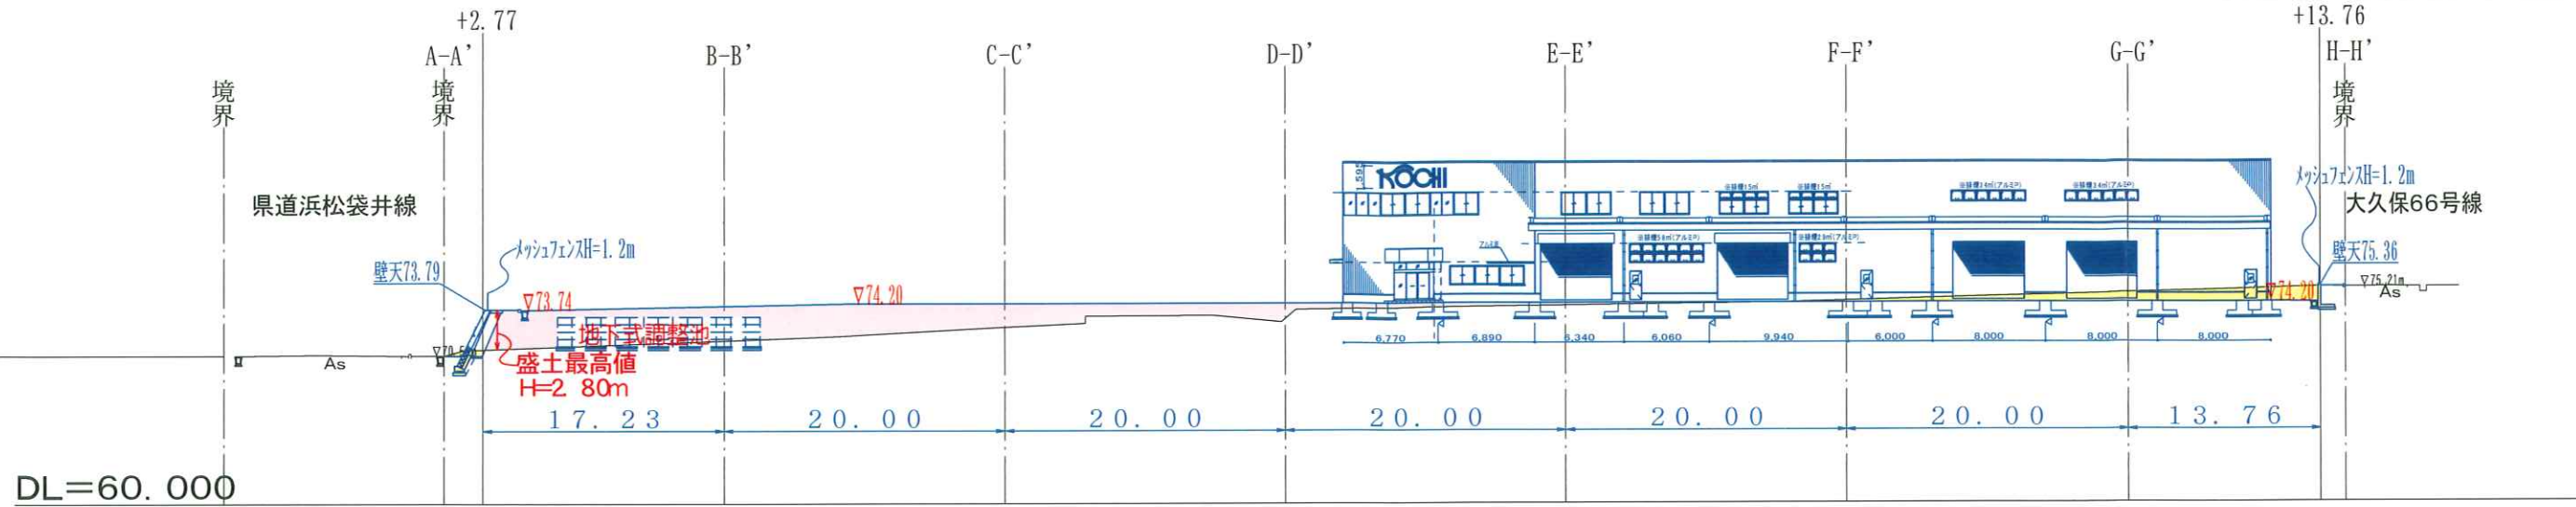



中心線

敷地縦横断面図 1

$$S=1/500$$


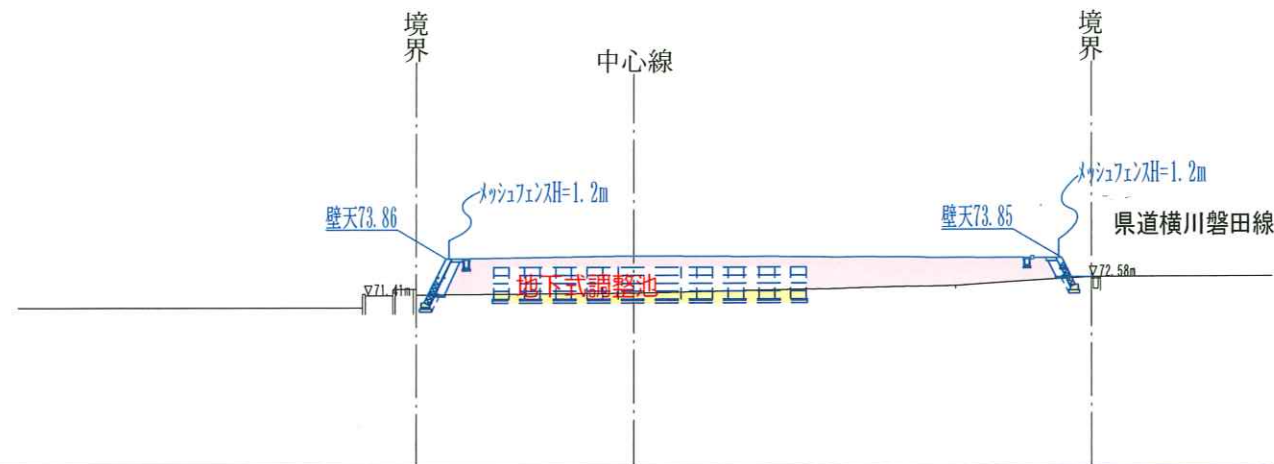
A-A' 断面

切土=	0.00m ³
盛土=	0.00m ³

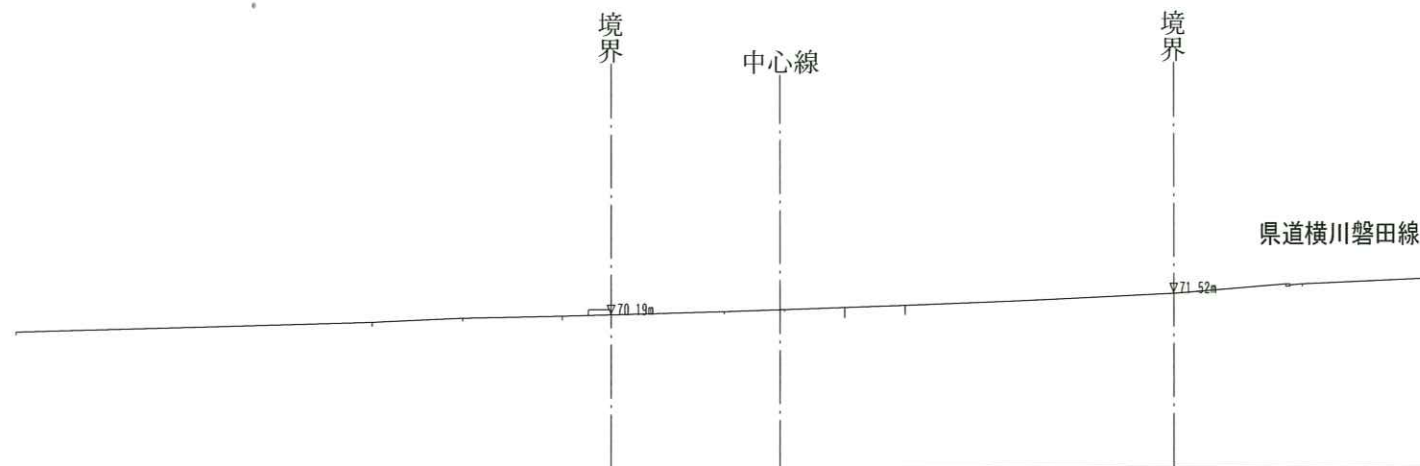

B-B' 断面

切土 =	15.05m ³
盛土 =	49.30m ³



	種 別
	切 土
	盛 土

事業名			
所 在		磐田市大久保 地内	
図 名		敷地縦横断面図 1	
縮尺	1／500	図面番号	6－1
調査年月日	R6. 09. 26	作成年月日	R7. 01. 15

$$S=1/500$$

切土 = 2.26m^3
盛土 = 63.11m^3



切土 = 2.98m^3
盛土 = 112.02m^3



切土 = 5.16m²
盛土 = 81.09m²



	種	別
	切	土
	盛	土


事業名			
所 在		磐田市大久保 地内	
図 名		敷地縦横断面図 2	
縮尺	1／500	図面番号	6－2
調査年月日	R6. 09. 26	作成年月日	R7. 01. 30

敷地縦横断面図 3

S=1/500


F-F' 断面

切土=17.05m²
盛土=53.85m²

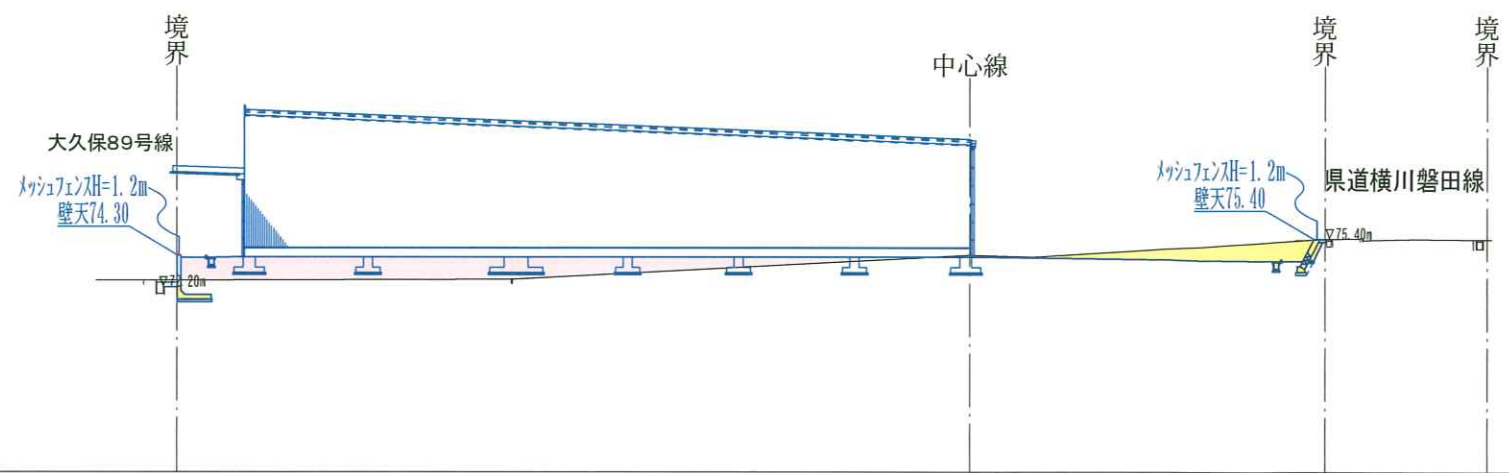


G-G' 断面

切土=32.26m²
盛土=14.79m²

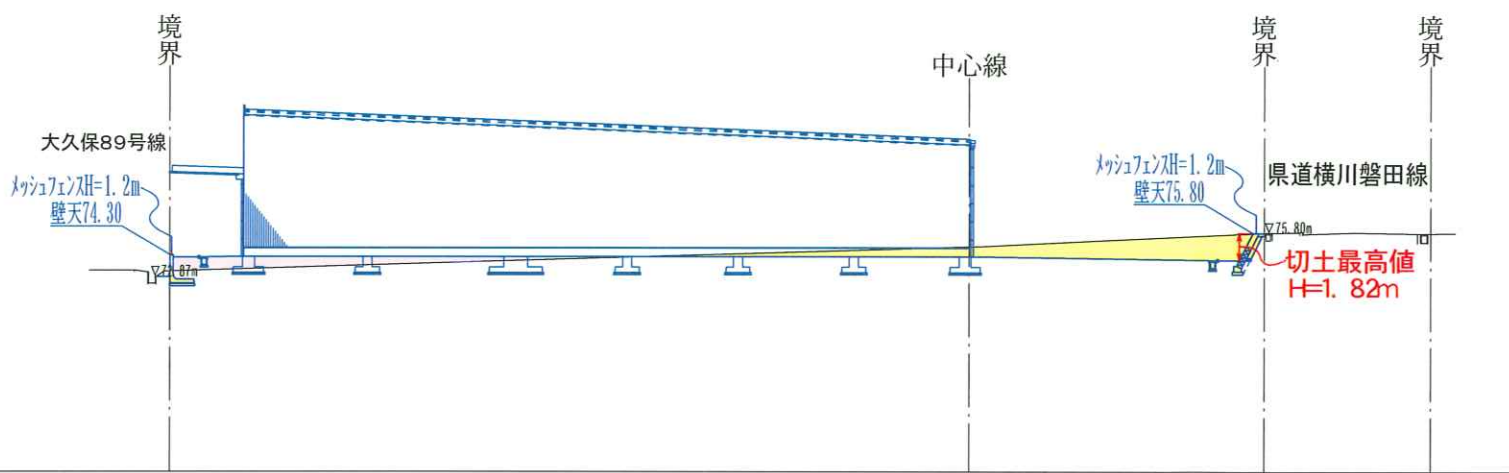

H-H' 断面

切土= 0.00m²
盛土= 5.37m²

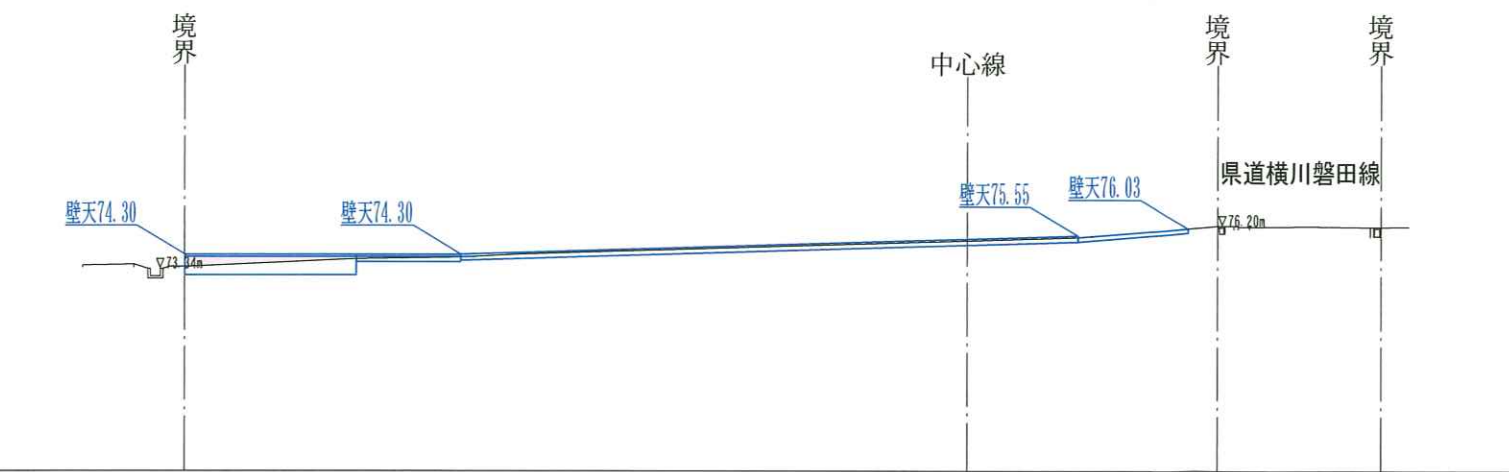

数量計算書

測 点	区間距離	整 地 工						備 考
		掘 削			盛 土			
		各断面	平 均	m3	各断面	平 均	m3	
A-A'								B-B'断面を 使用する
+2.77	0.00	15.05		0.00	49.30		0.00	
B-B'	17.23	15.05	15.05	259.31	49.30	49.30	849.44	
C-C'	20.00	2.26	8.66	173.20	63.11	56.21	1124.20	
D-D'	20.00	2.98	2.62	52.40	112.02	87.57	1751.40	
E-E'	20.00	5.16	4.07	81.40	81.09	96.56	1931.20	
F-F''	20.00	17.05	11.11	222.20	53.85	67.47	1349.40	
G-G''	20.00	32.26	24.66	493.20	14.79	34.32	686.40	
+13.76	13.76	30.46	31.36	431.51	14.79	14.79	203.51	G-G'断面を 使用する
合計	97.23			1713.22			7895.55	

	種別
黄色	切土
ピンク	盛土

事業名			
所在	磐田市大久保 地内		
図名	敷地縦横断面図3		
縮尺	1/500	図面番号	6-3
調査年月日	R6. 09. 26	作成年月日	R7. 01. 15