



配置平面図

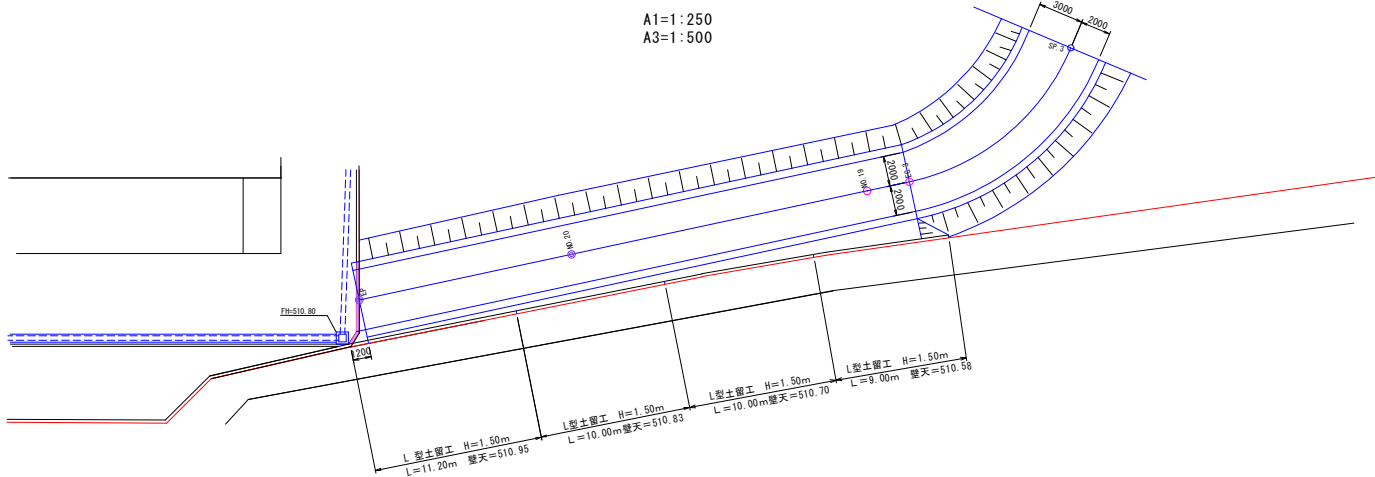


土留工展開図

A1=1:100  
A3=1:200

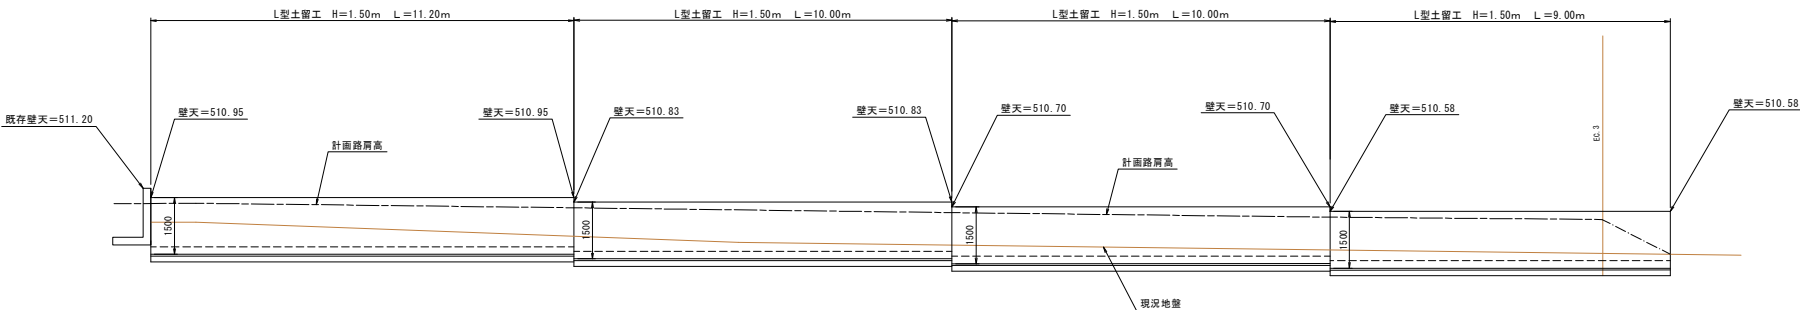


L型土留工 H=1.50m

A1=1:30  
A3=1:60

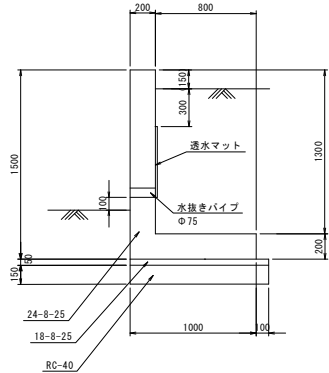

配筋図

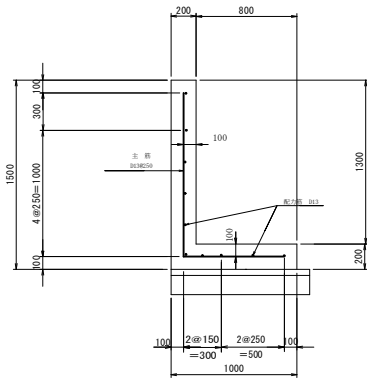

共通事項

- ・コンクリート設計基準強度 24N/㎡以上 使用鉄筋SD345
- ・伸縮目地は長さ20m以下、かつ基礎底面深さが変わるところに入れる。
- ・水抜き穴は内径75mm以上の耐水性材料の管を使用、壁面積3㎡以上に1箇所の割合で千鳥配置とする。

|       |             |        |             |
|-------|-------------|--------|-------------|
| 図面名   | 土 留 工 構 造 図 |        |             |
| 土地所在地 | 駿東郡小山町用沢 地内 |        |             |
| 縮 尺   | 図 示         | 該当書類番号 | ⑥           |
| 測量年月日 | 令和 7年 5月18日 | 製図年月日  | 令和 7年 6月25日 |
|       |             |        |             |
|       |             |        |             |