



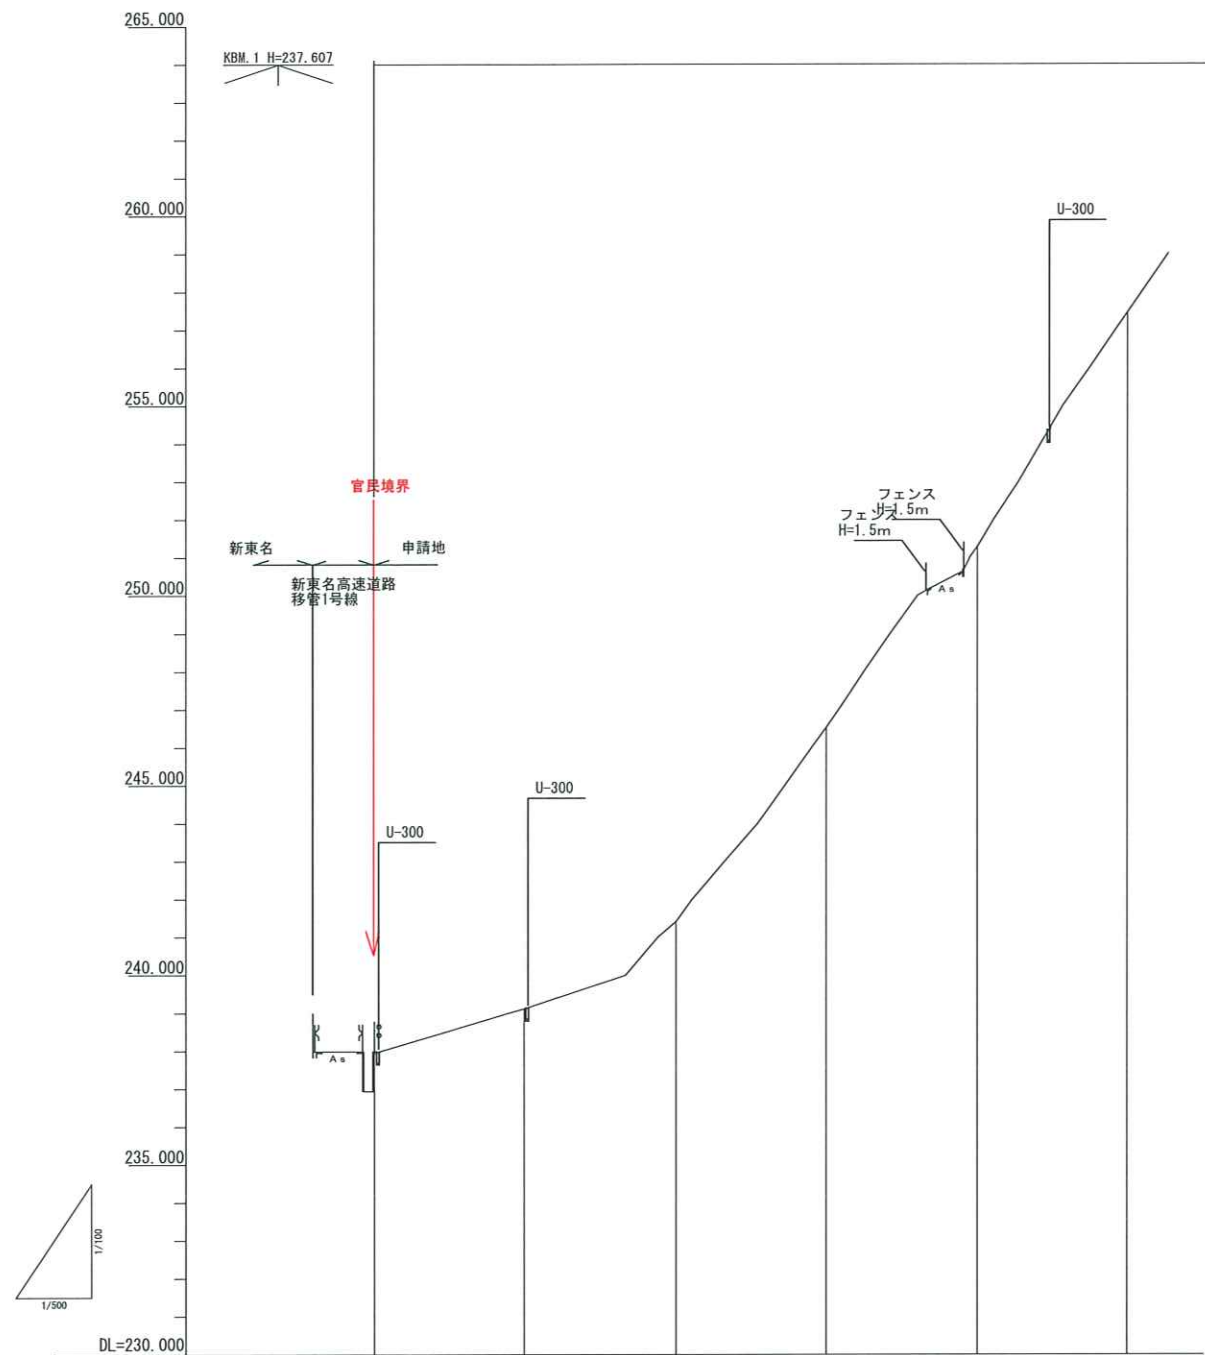

配						
土						
切						
計画地盛高	237.97	239.12	241.42	246.54	251.30	257.46
地盛高	237.97	239.12	241.42	246.54	251.30	257.46
追加距離	0.00	20.00	40.00	60.00	80.00	100.00
単距離	0.00	20.00	20.00	20.00	20.00	20.00
測点	0.00	20.00	40.00	60.00	80.00	100.00

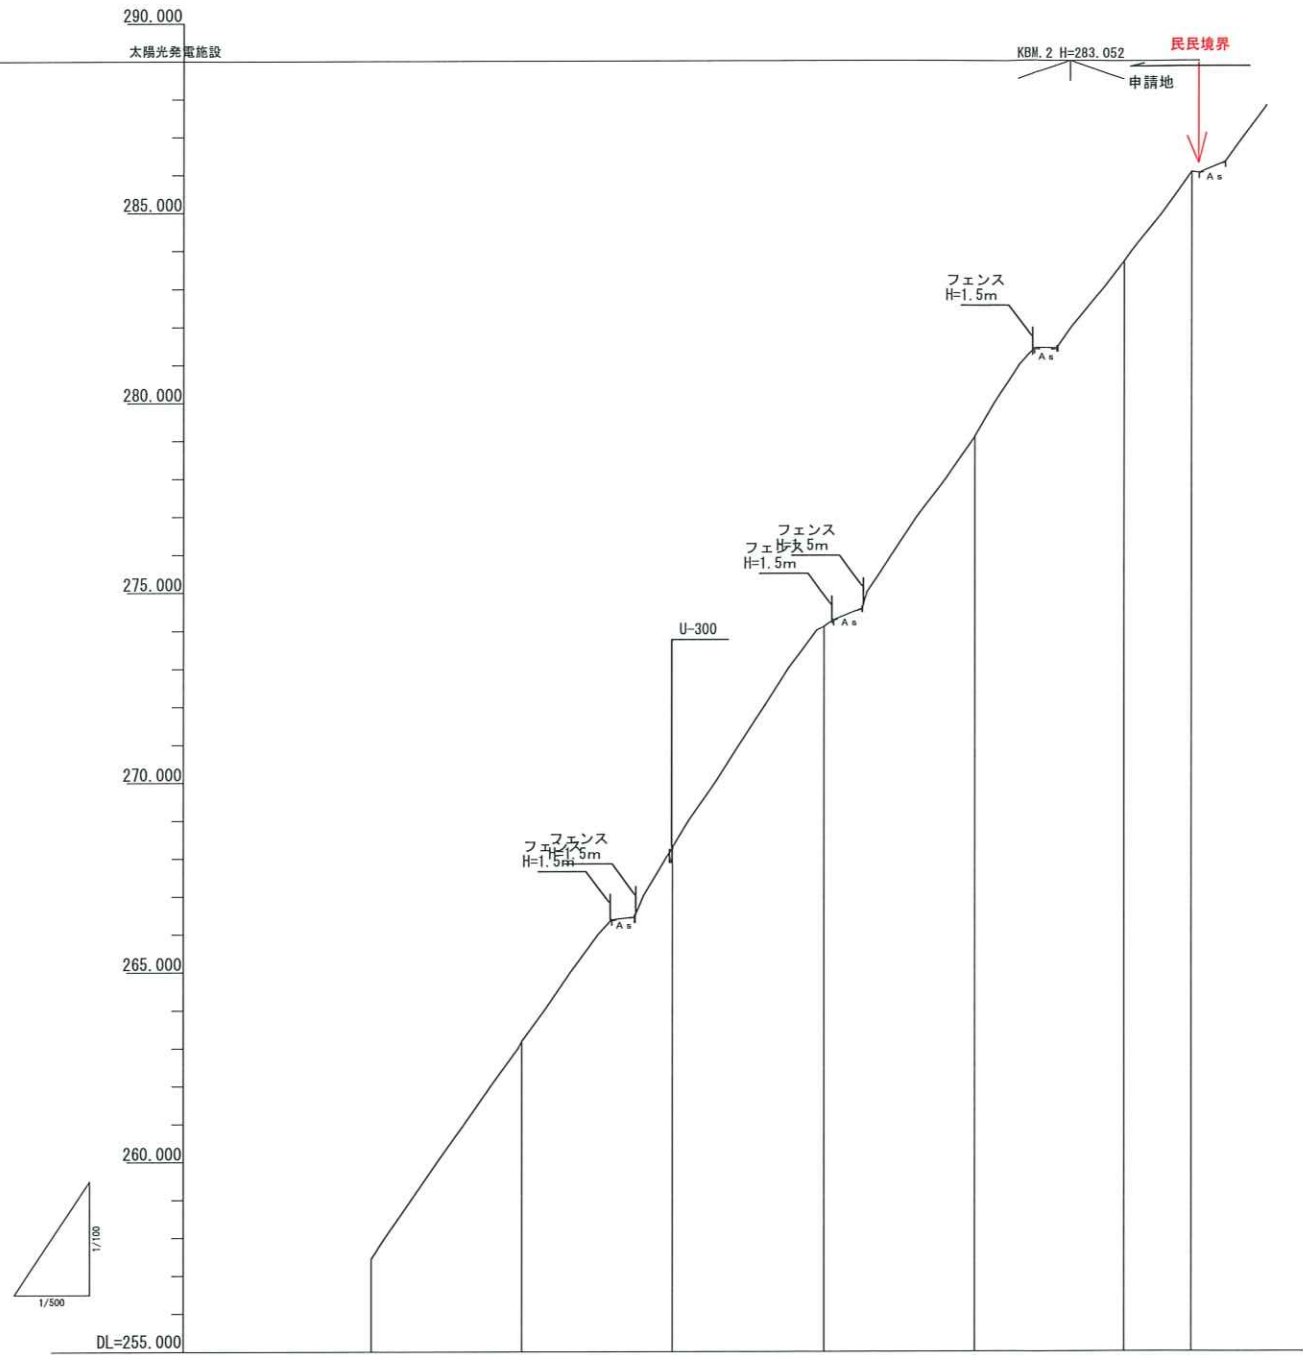

測 点	単距離	追加距離	地盤高	計画地盤高	切 土	盛 土	勾 配
100.00	20.00	100.00	257.46	257.46			
120.00	20.00	120.00	263.19	263.19			
140.00	20.00	140.00	268.31	268.31			
160.00	20.00	160.00	274.11	274.11			
180.00	20.00	180.00	279.13	279.13			
200.00	20.00	200.00	283.73	283.73			
208.74	8.74	208.74	286.08	286.08			

凡例

切土

盛土

0.00~208.74 【清水区小河内字池の沢】			
工事名	清水区小河内太陽光発電所建設工事		
図面名	縦断面図		
縮尺	図示	図面番号	／
測量	株式会社 アクト	責任者印	責任者
	令和7年3月	責任者印	責任者
設計			
株式会社 ジェネックス			