


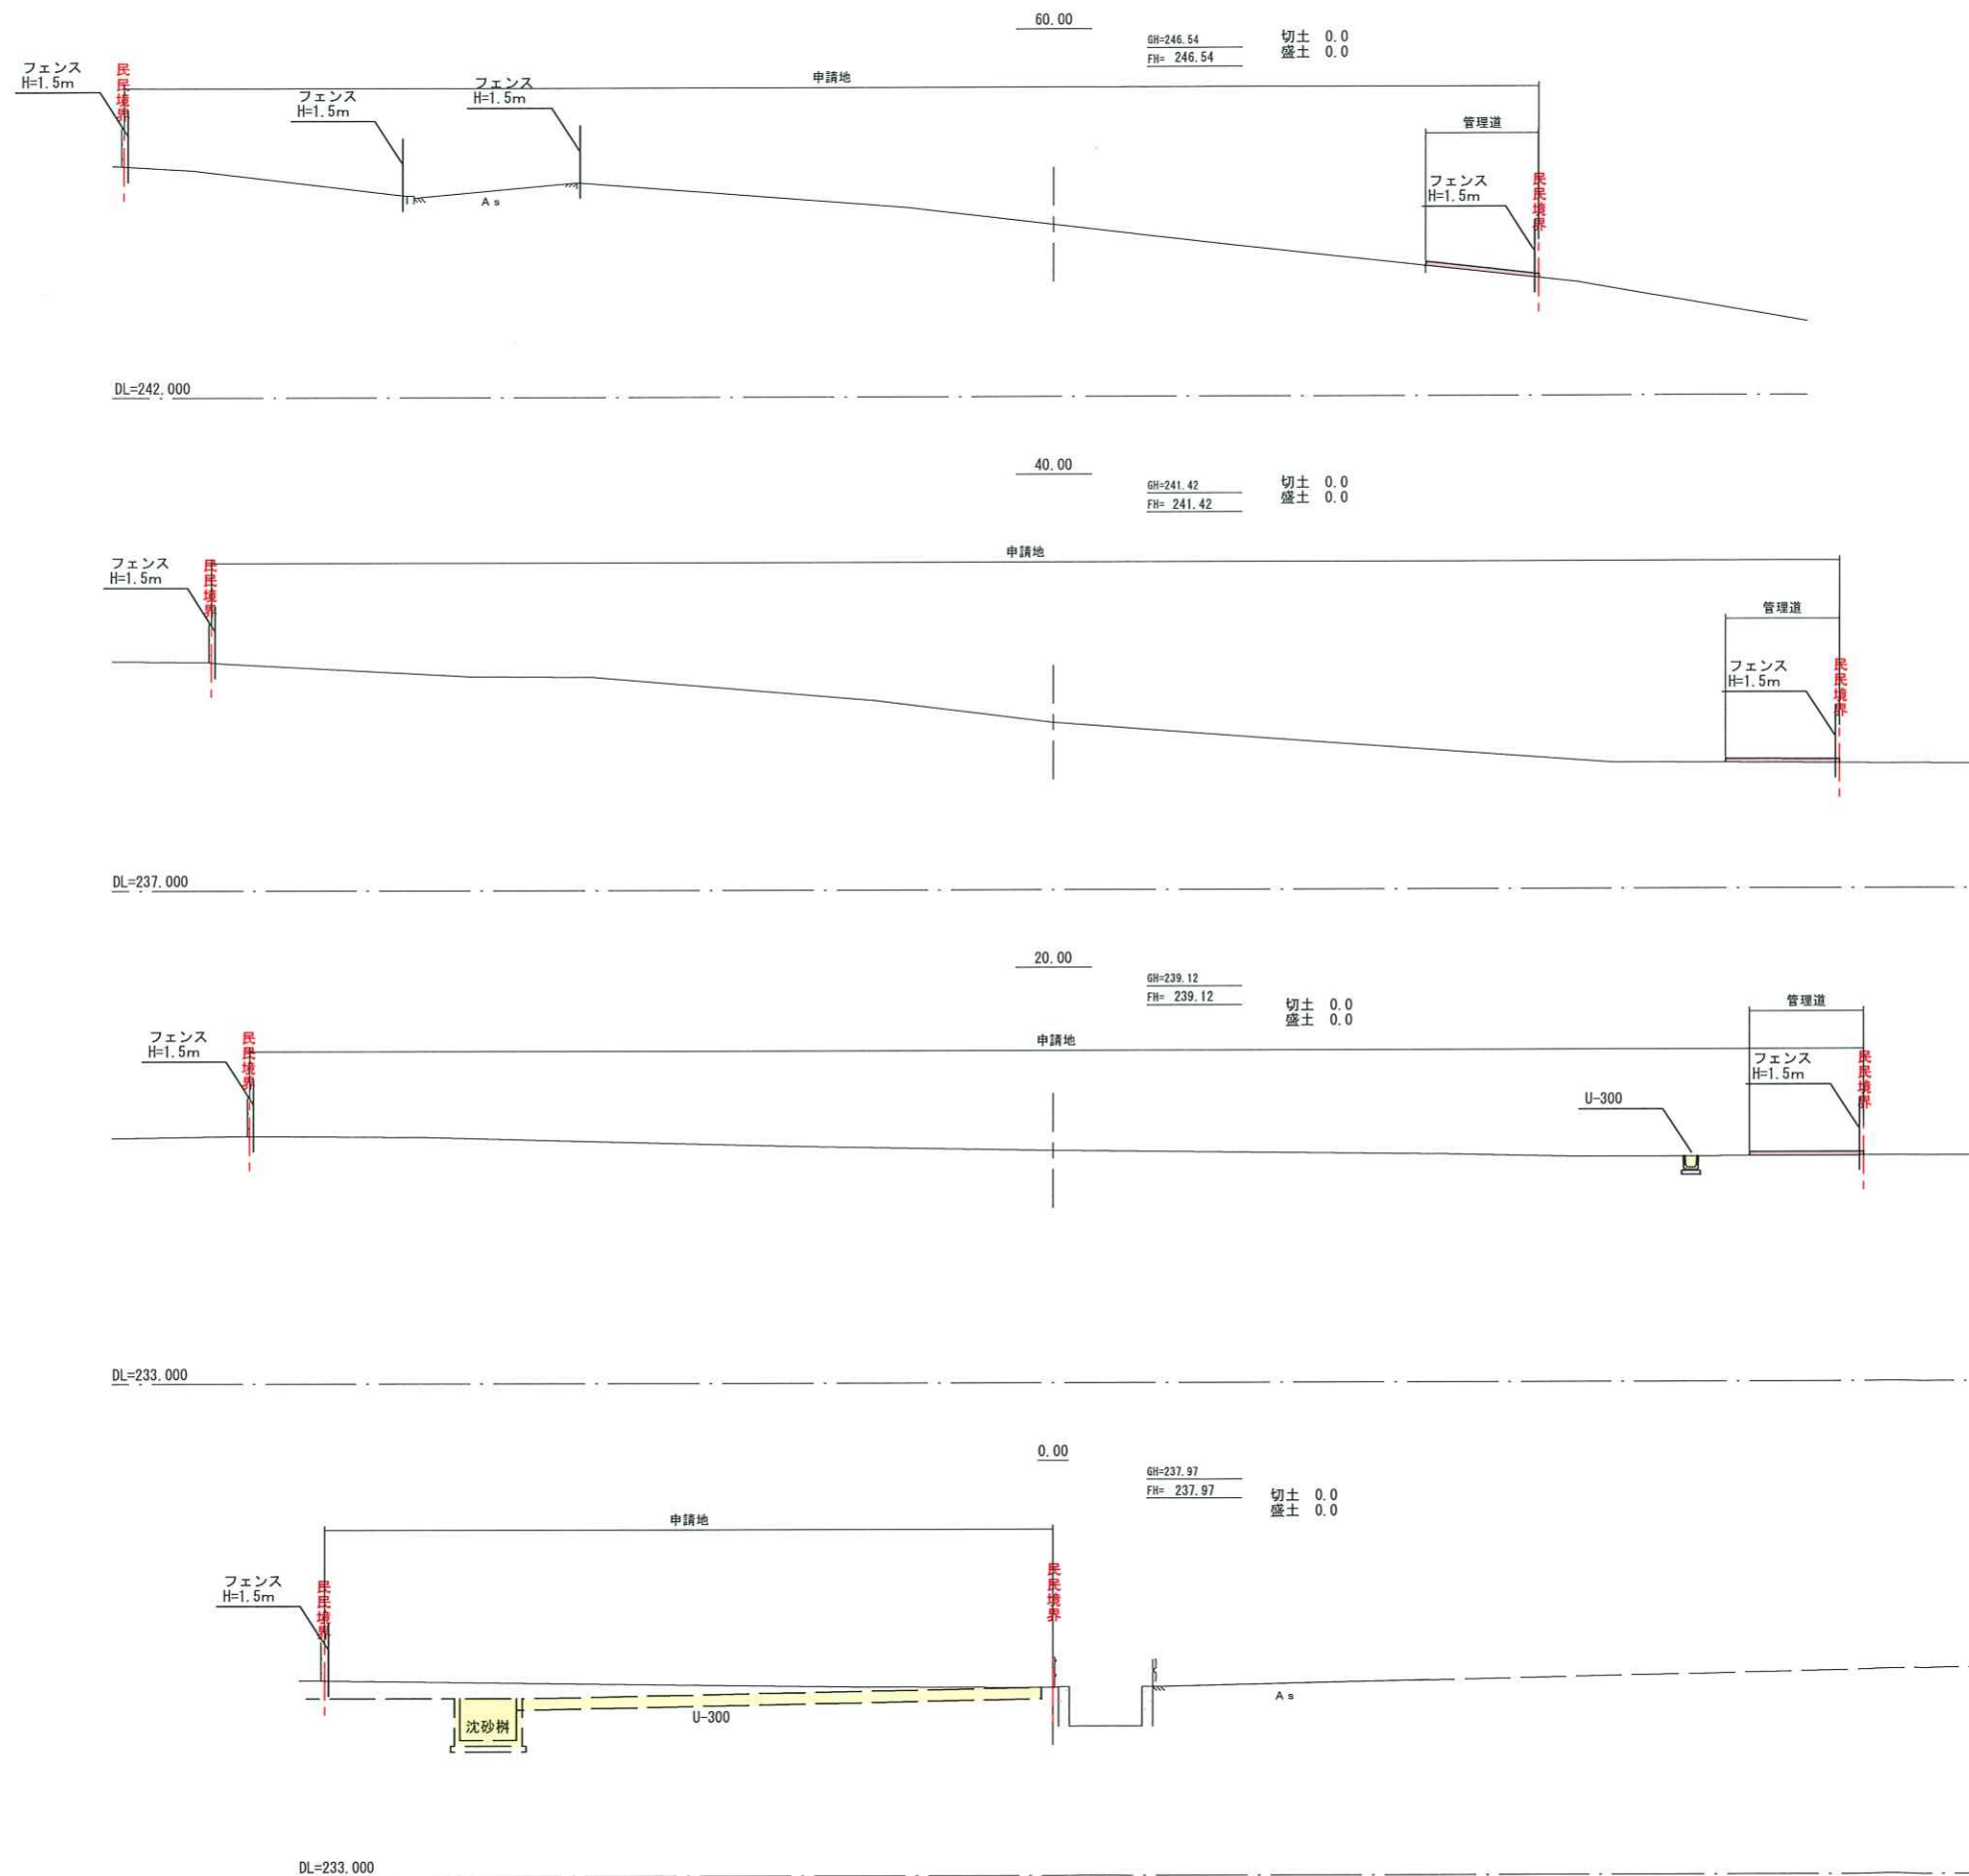


凡例

切土

盛土

0.00～60.00		【清水区小河内字池の沢】	
工事名	清水区小河内太陽光発電所建設工事		
図面名	横断面図 (1/3)		
縮尺	A1 1:100 A3 1:200	図面番号	/
測 量	株式会社 アクト	責任者印	責任者
	令和 7 年 3 月		
設 計		責任者印	責任者
株式会社 ジェネックス			

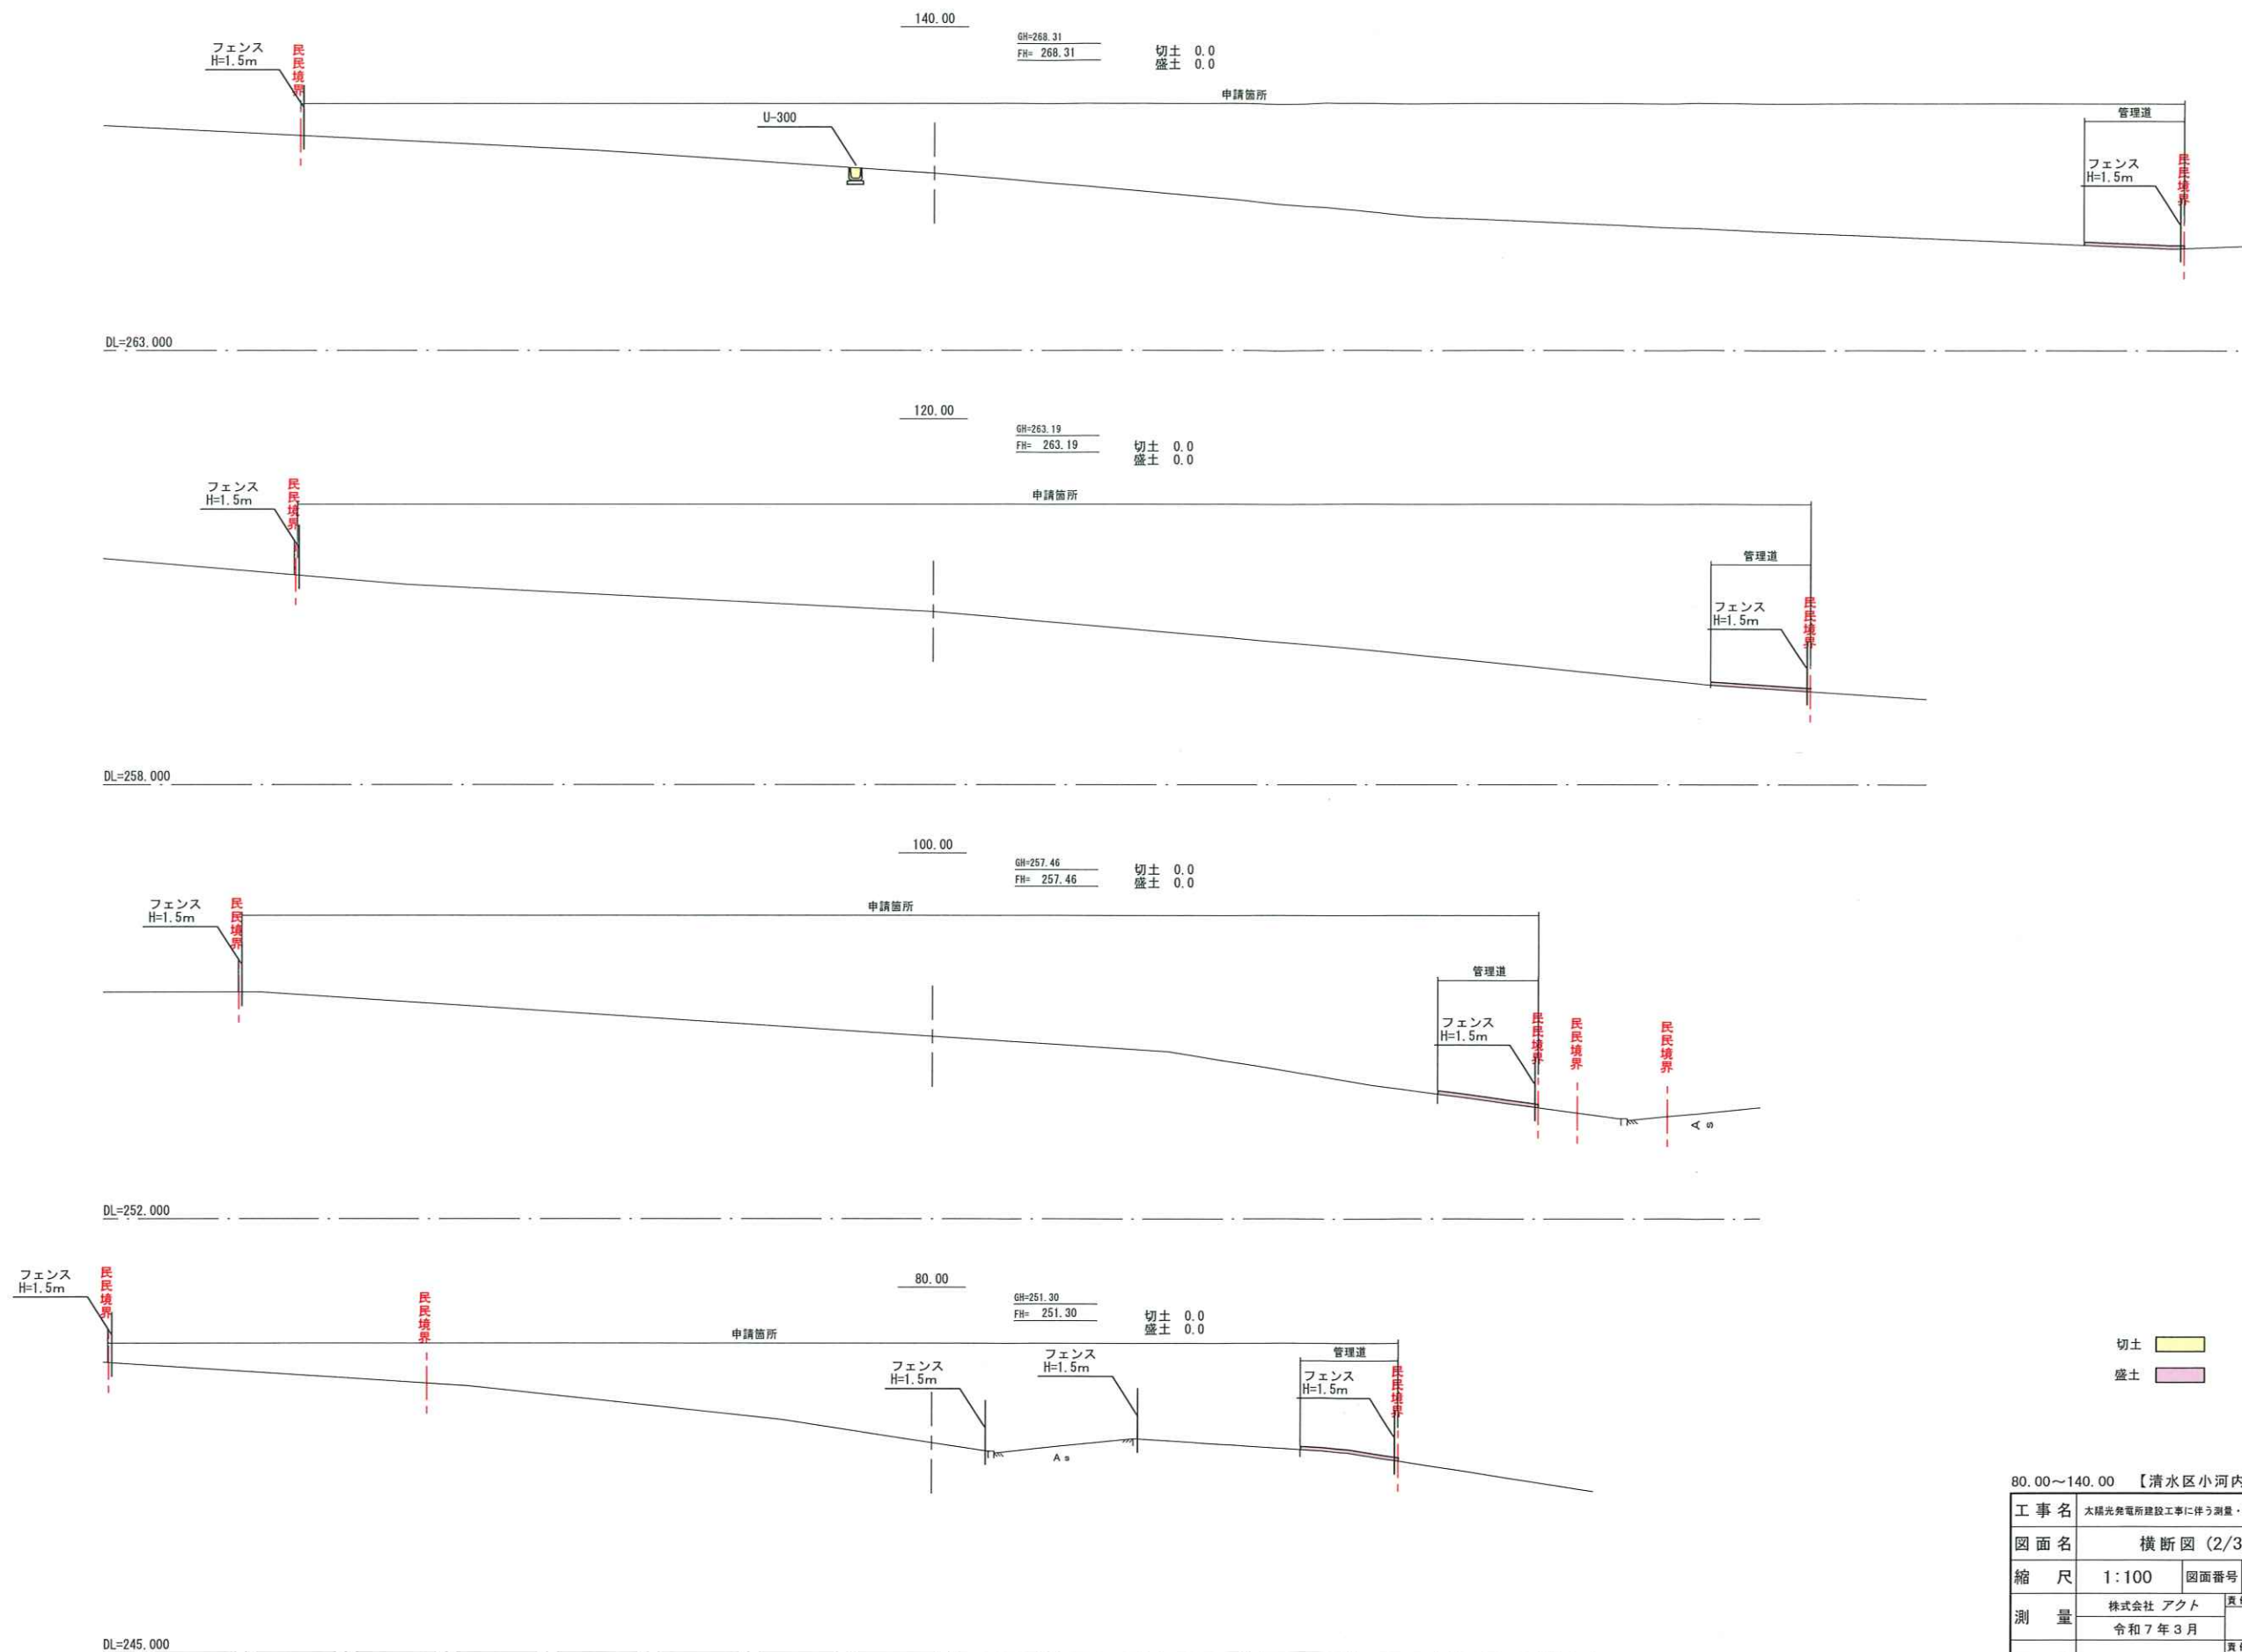

切土
盛土

80.00~140.00 【清水区小河内字池の沢】

工事名	太陽光発電所建設工事に伴う測量・設計・申請業務		
図面名	横断図 (2/3)		
縮尺	1:100	図面番号	/
測量	株式会社 アクト	責任者印	責任者
	令和7年3月	責任者印	責任者
設計			
株式会社 ジェネックス			