


植林計画図 S=1:500

施工場所 田代355
 植林面積 489.82m²
 植林種類 ヒノキ

熱海函南線

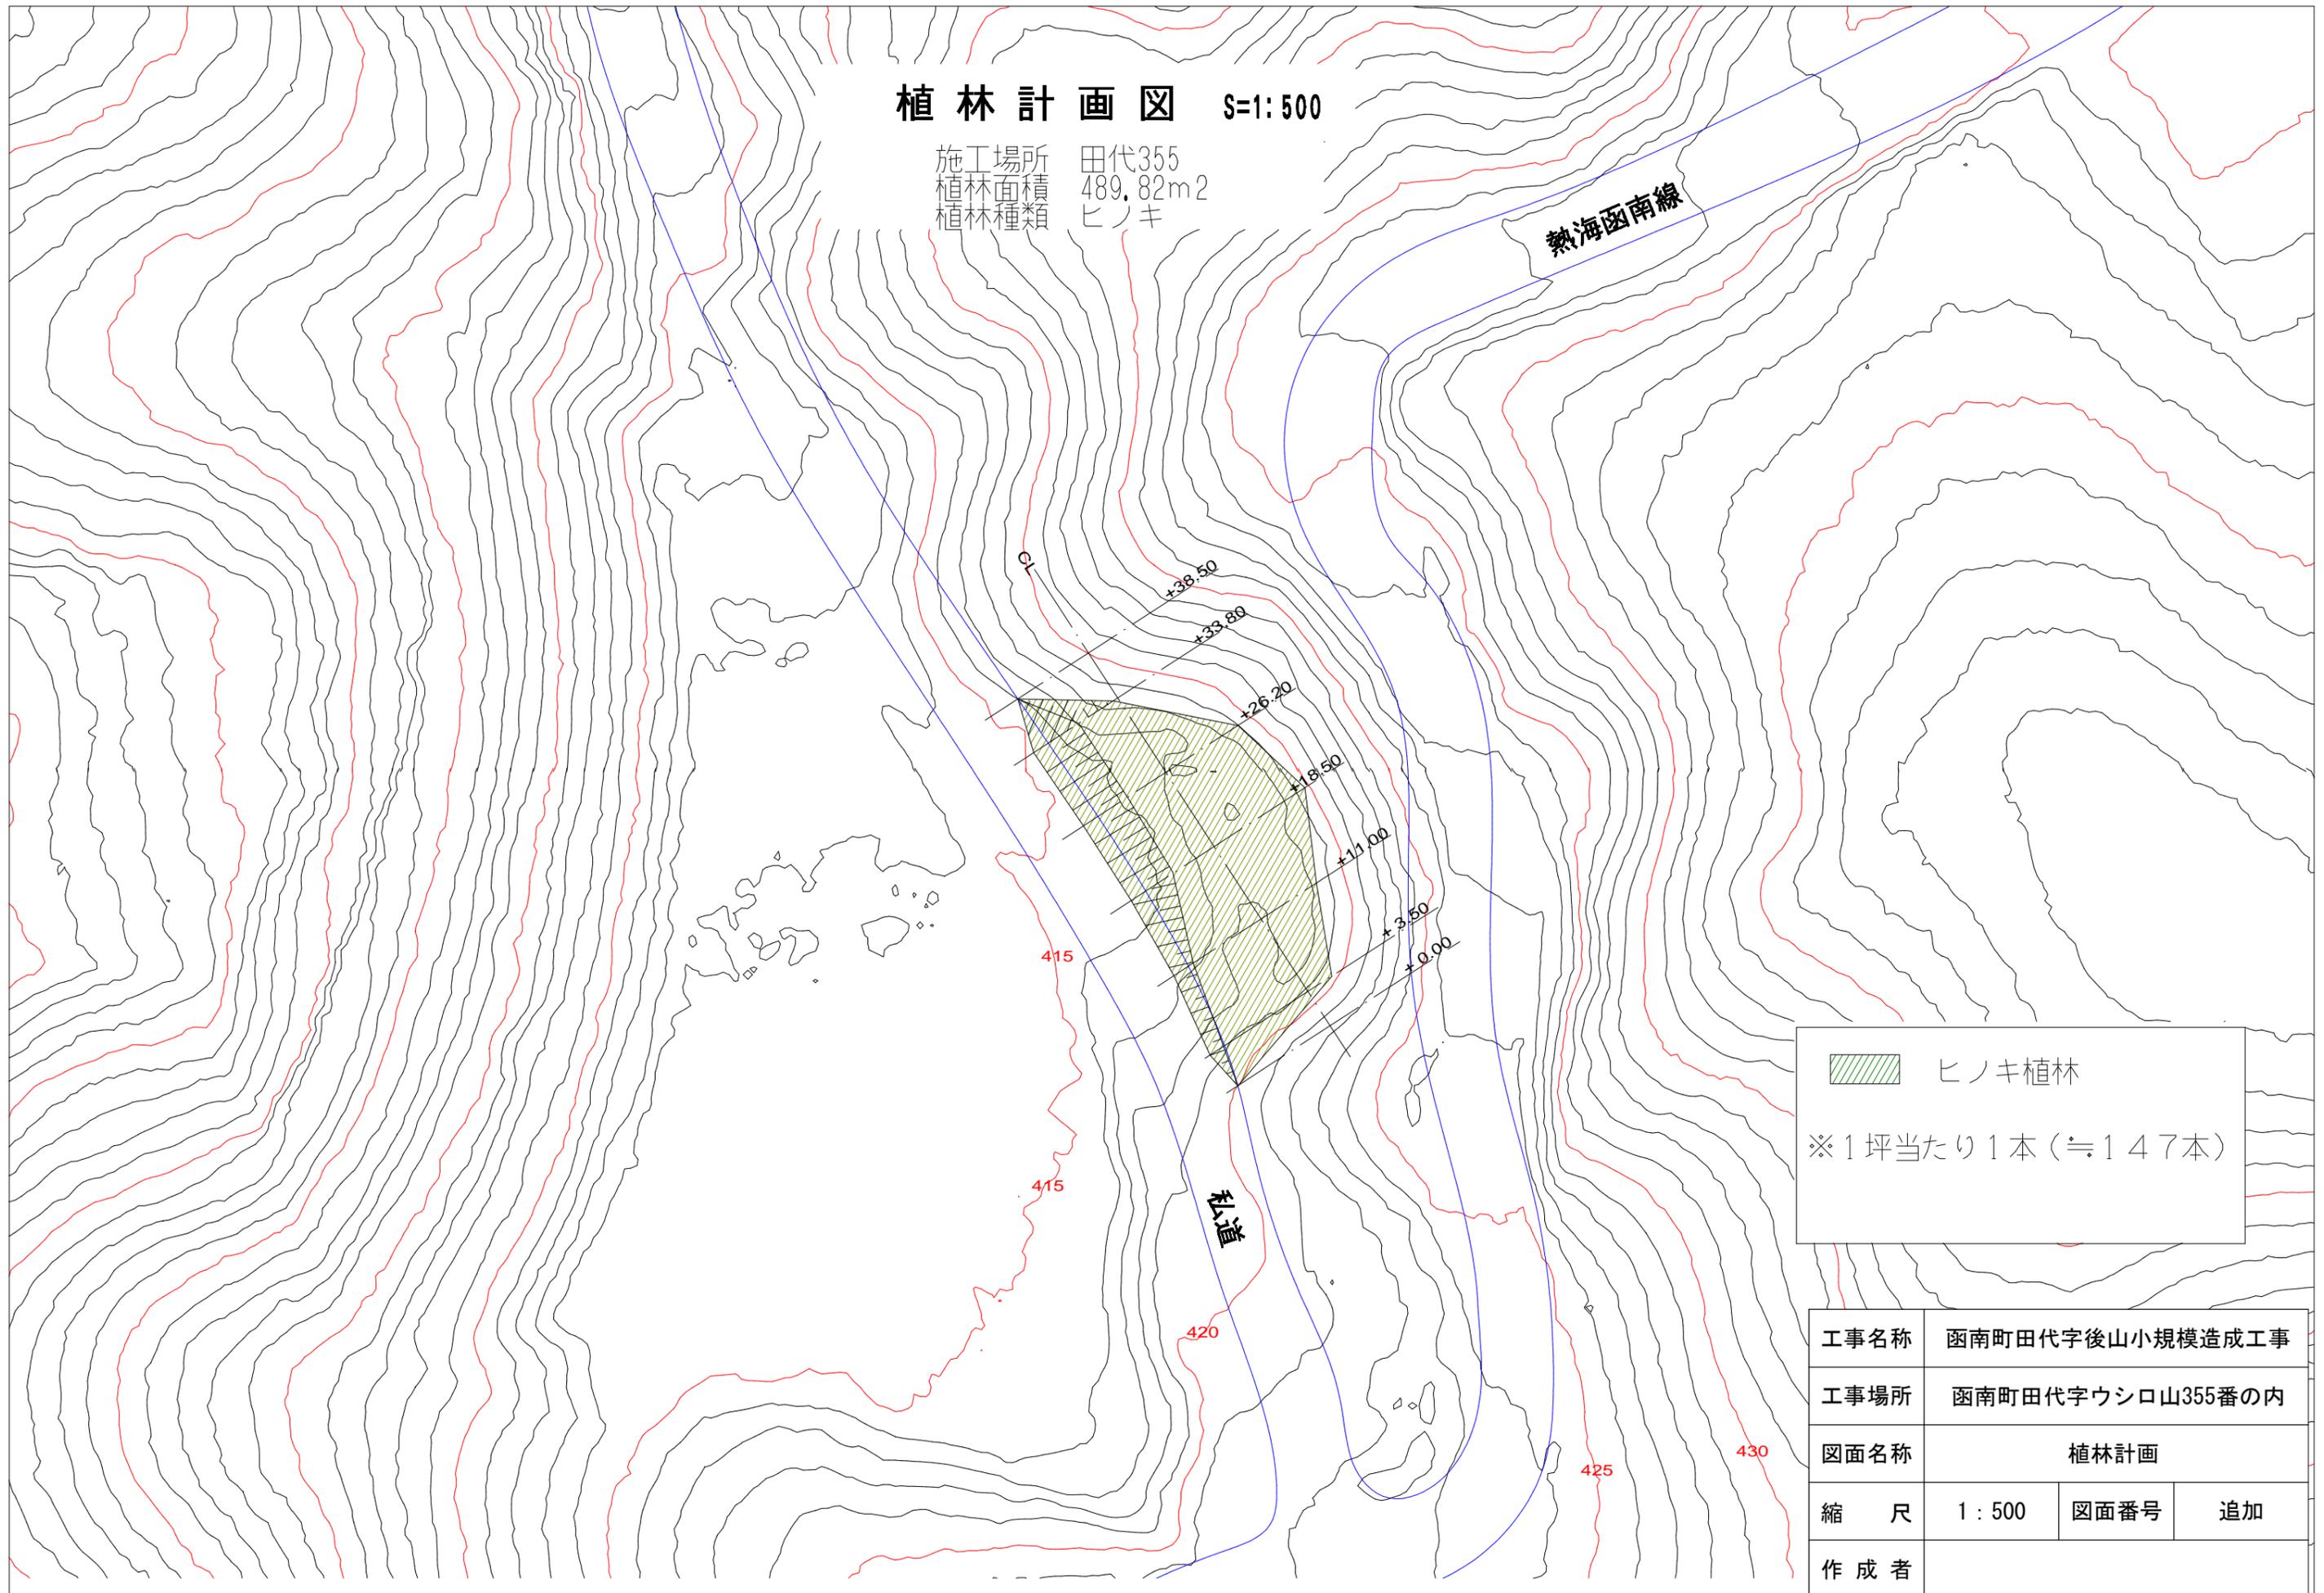

 ヒノキ植林
 ※1坪当たり1本(≒147本)

工事名称	函南町田代字後山小規模造成工事		
工事場所	函南町田代字ウシロ山355番の内		
図面名称	植林計画		
縮尺	1:500	図面番号	追加
作成者			