


概況図

S=1/10000

【凡例】

- : 新設送電用鉄塔
- : 既設流用送電用鉄塔
- : 撤去送電用鉄塔

川根平岡連絡線

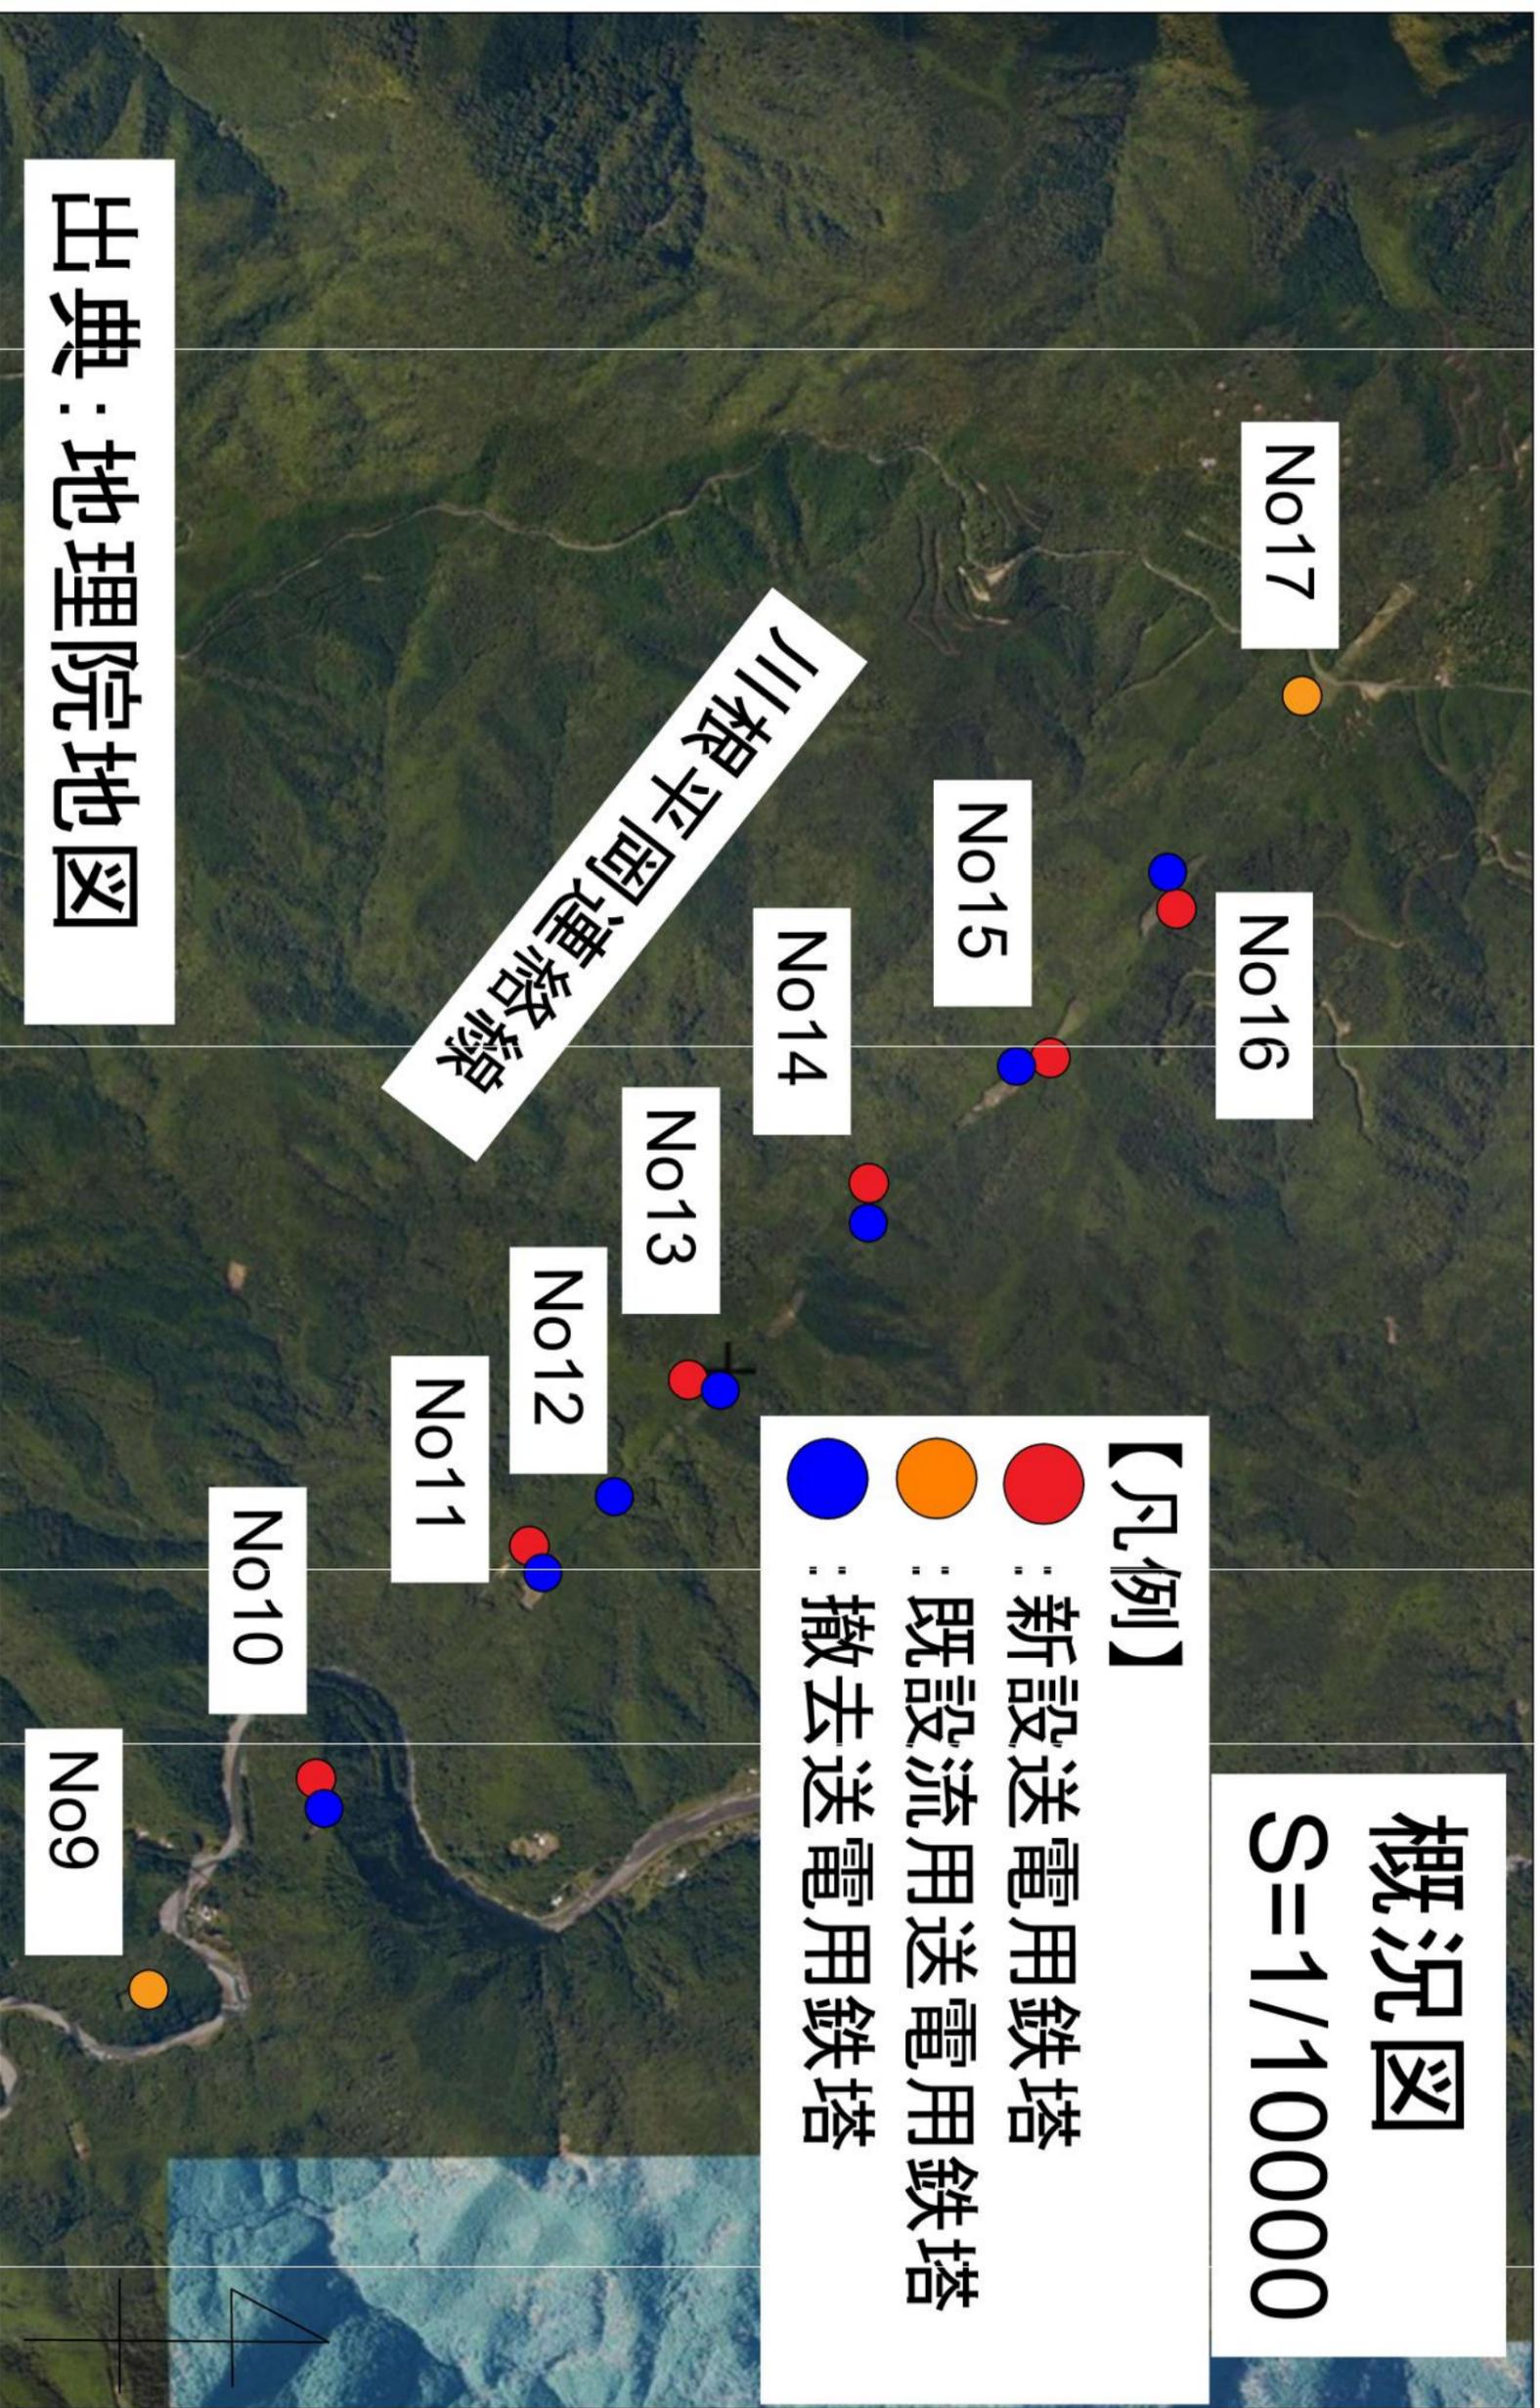

出典：地理院地図