
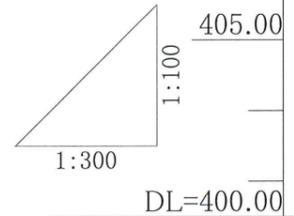


排水路敷地計画縦断面図





申請区域

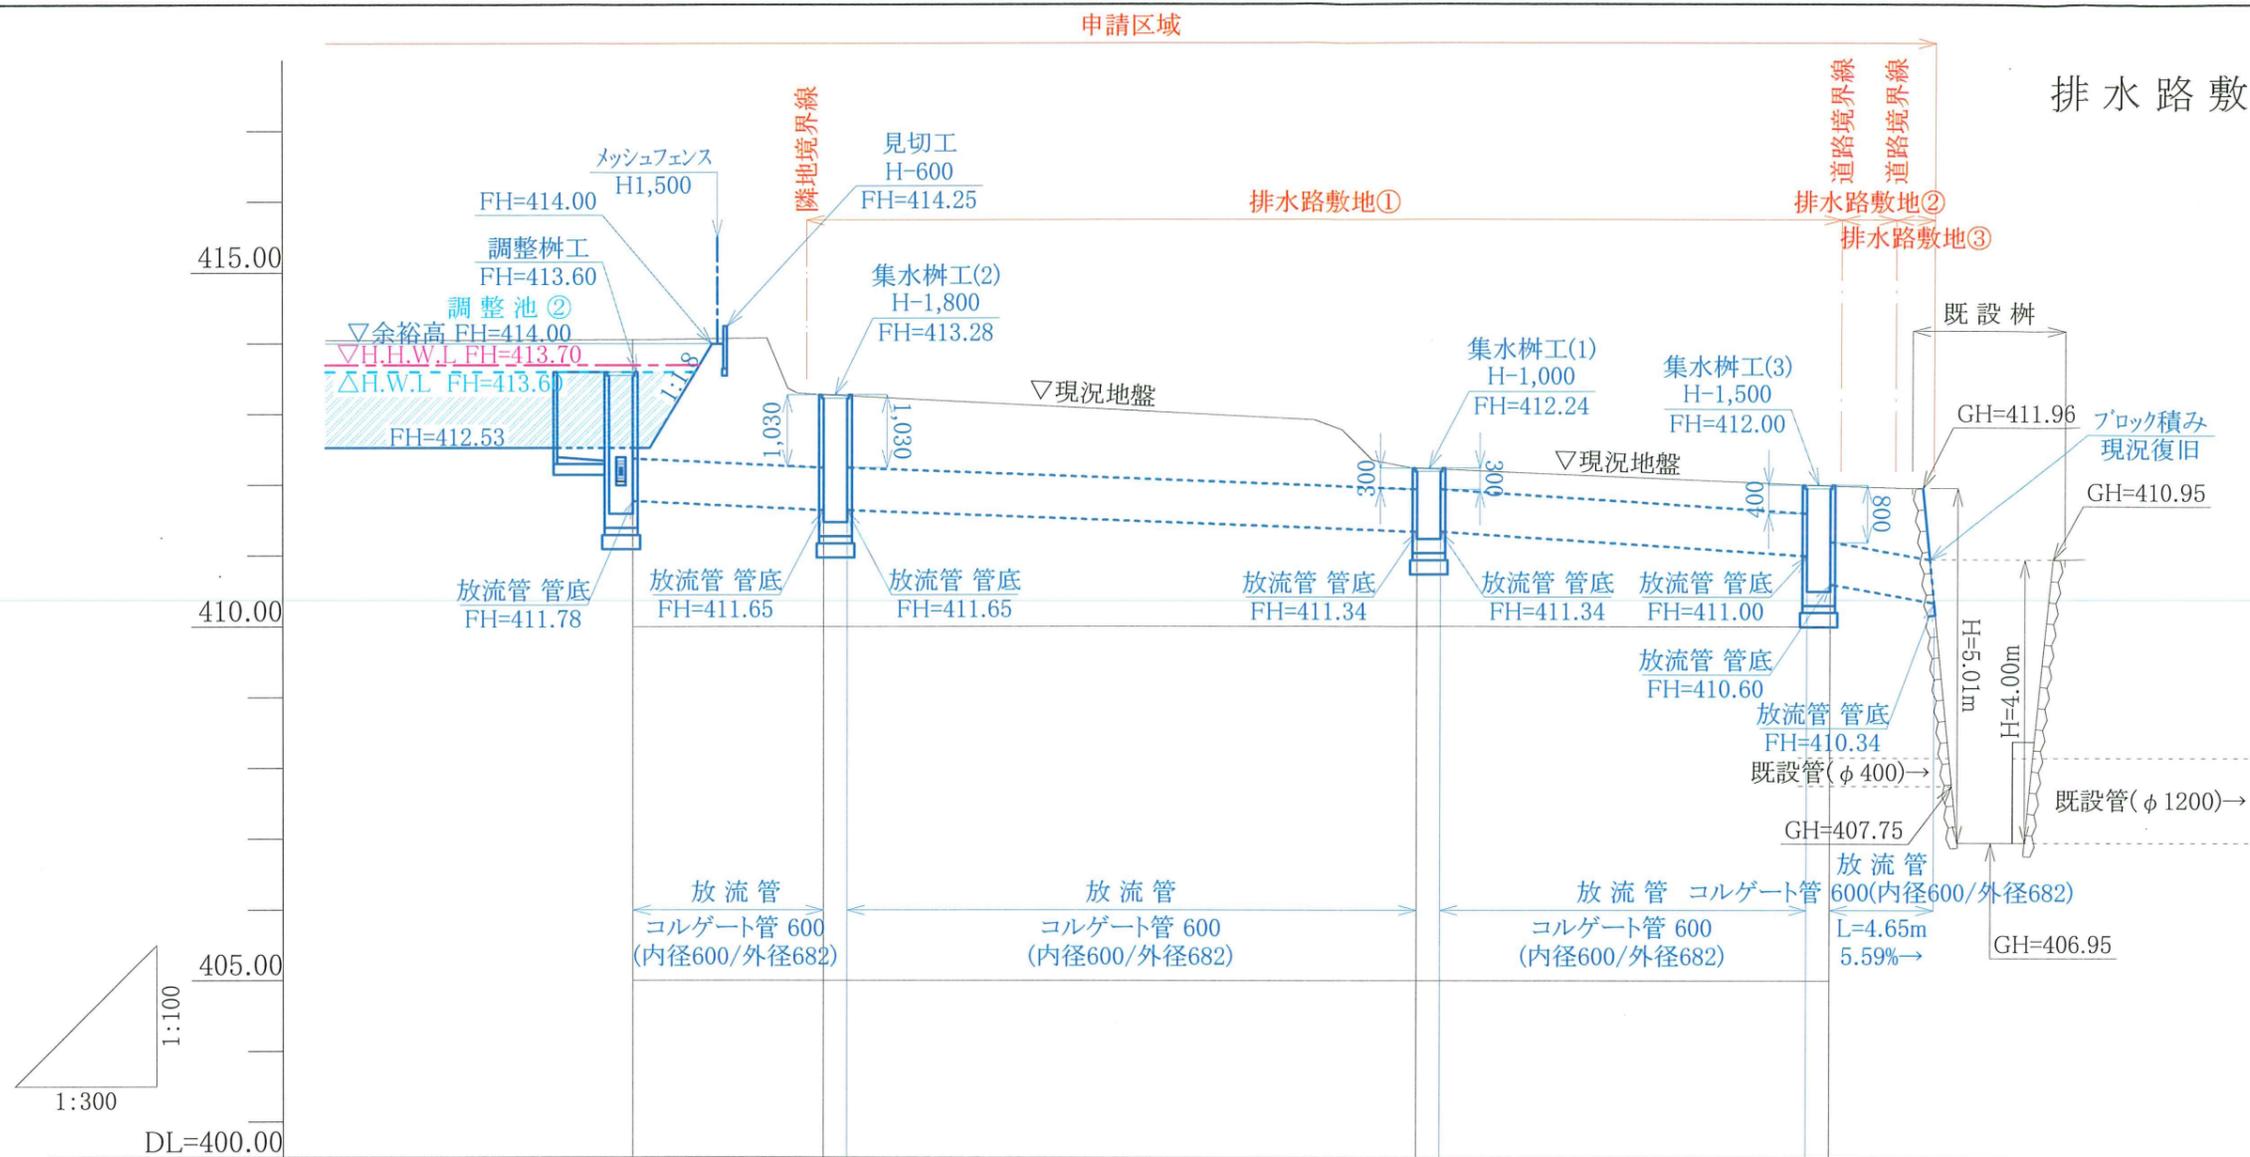

勾配	411.78		411.65		411.34		410.60	
計画高	413.60	413.28	412.24	412.24	412.00	412.00	412.00	
地盤高	414.06	413.28	412.24	412.24	412.00	412.00	412.00	
追加距離	0.00	8.12	33.32	34.32	49.92	50.92		
単距離	0.00	7.45	24.20	1.00	15.60	1.00		
測点番号	0.00	8.12	33.32	34.32	49.92	50.92		

工事名	太陽光発電施設設置工事		
図面名	排水路敷地計画縦断面図		
縮尺	図示	図面番号	
年月日	令和8年2月 日		
会社名	—		

排水路敷地計画横断面図 S=1:100

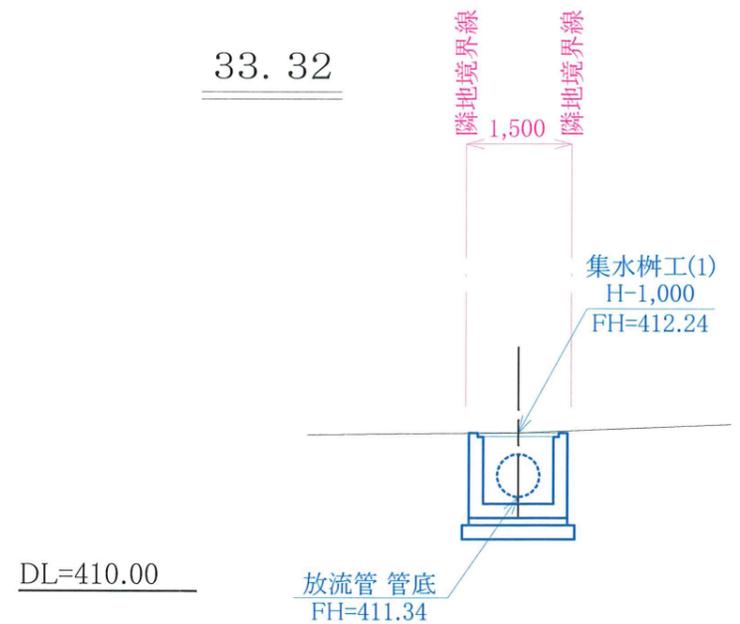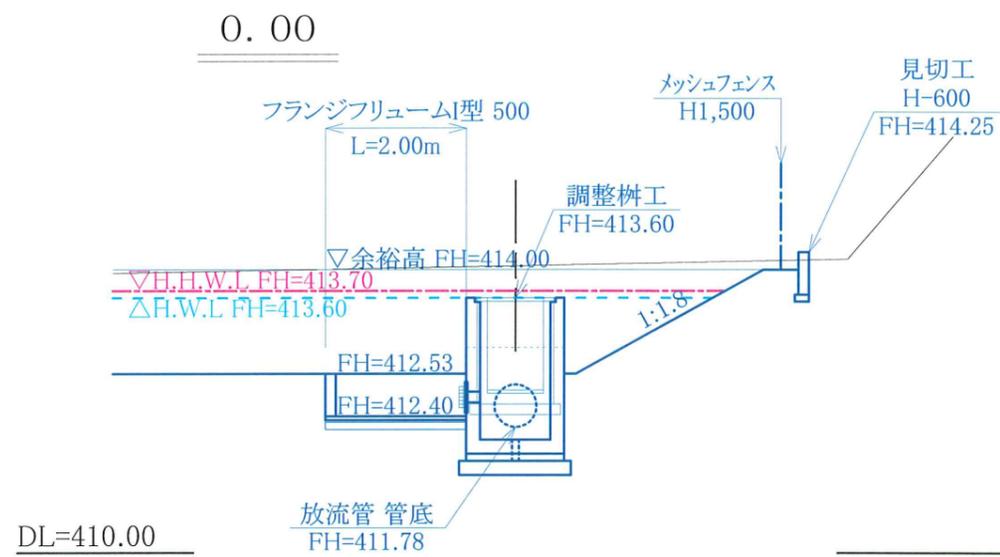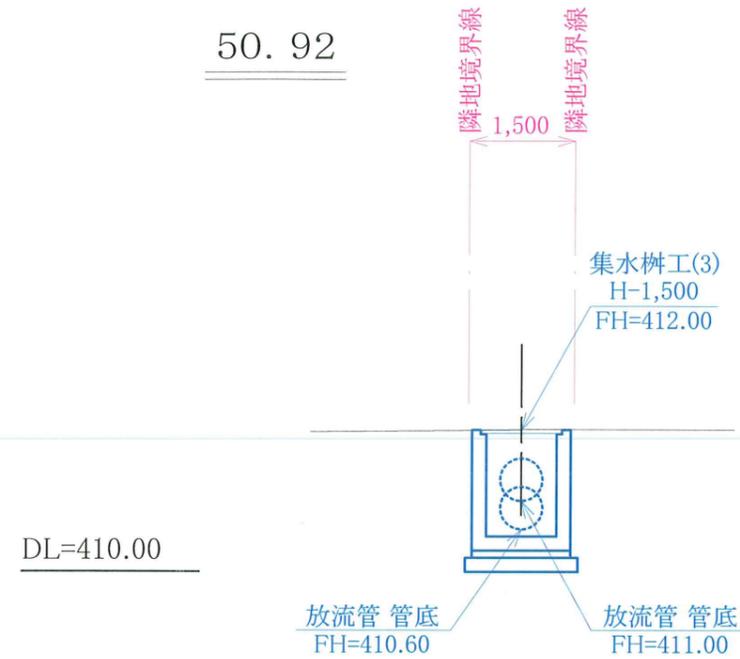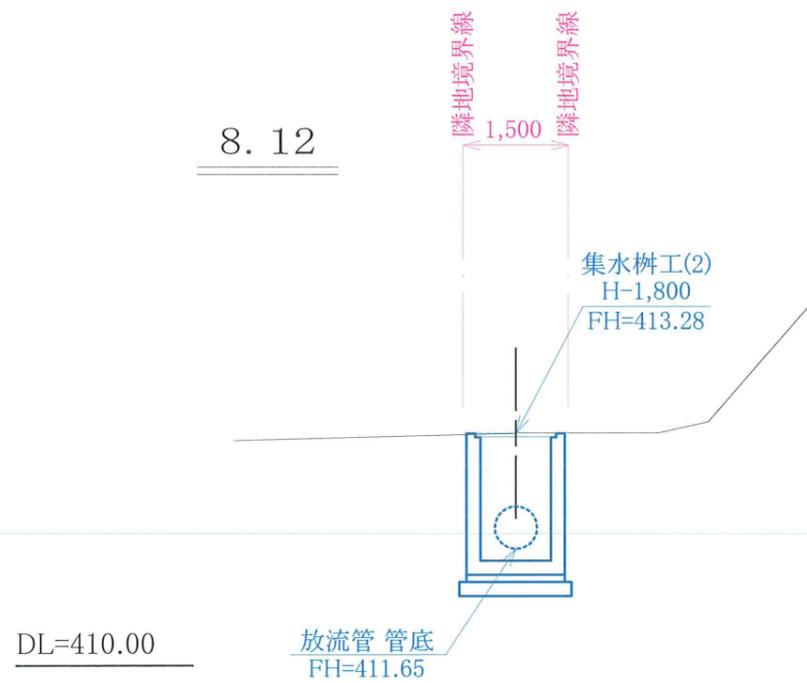

工事名	太陽光発電施設設置工事		
図面名	排水路敷地計画横断面図		
縮尺	S=1:100	図面番号	
年月日	令和 8 年 2 月 日		
会社名	—		