


凡例  
 申請地

工事名			
図名	開発区域位置図	縮尺	1:7500
工事番号	図面番号 1		
工事箇所	御殿場市 印野字塚地先	所属年度	年度

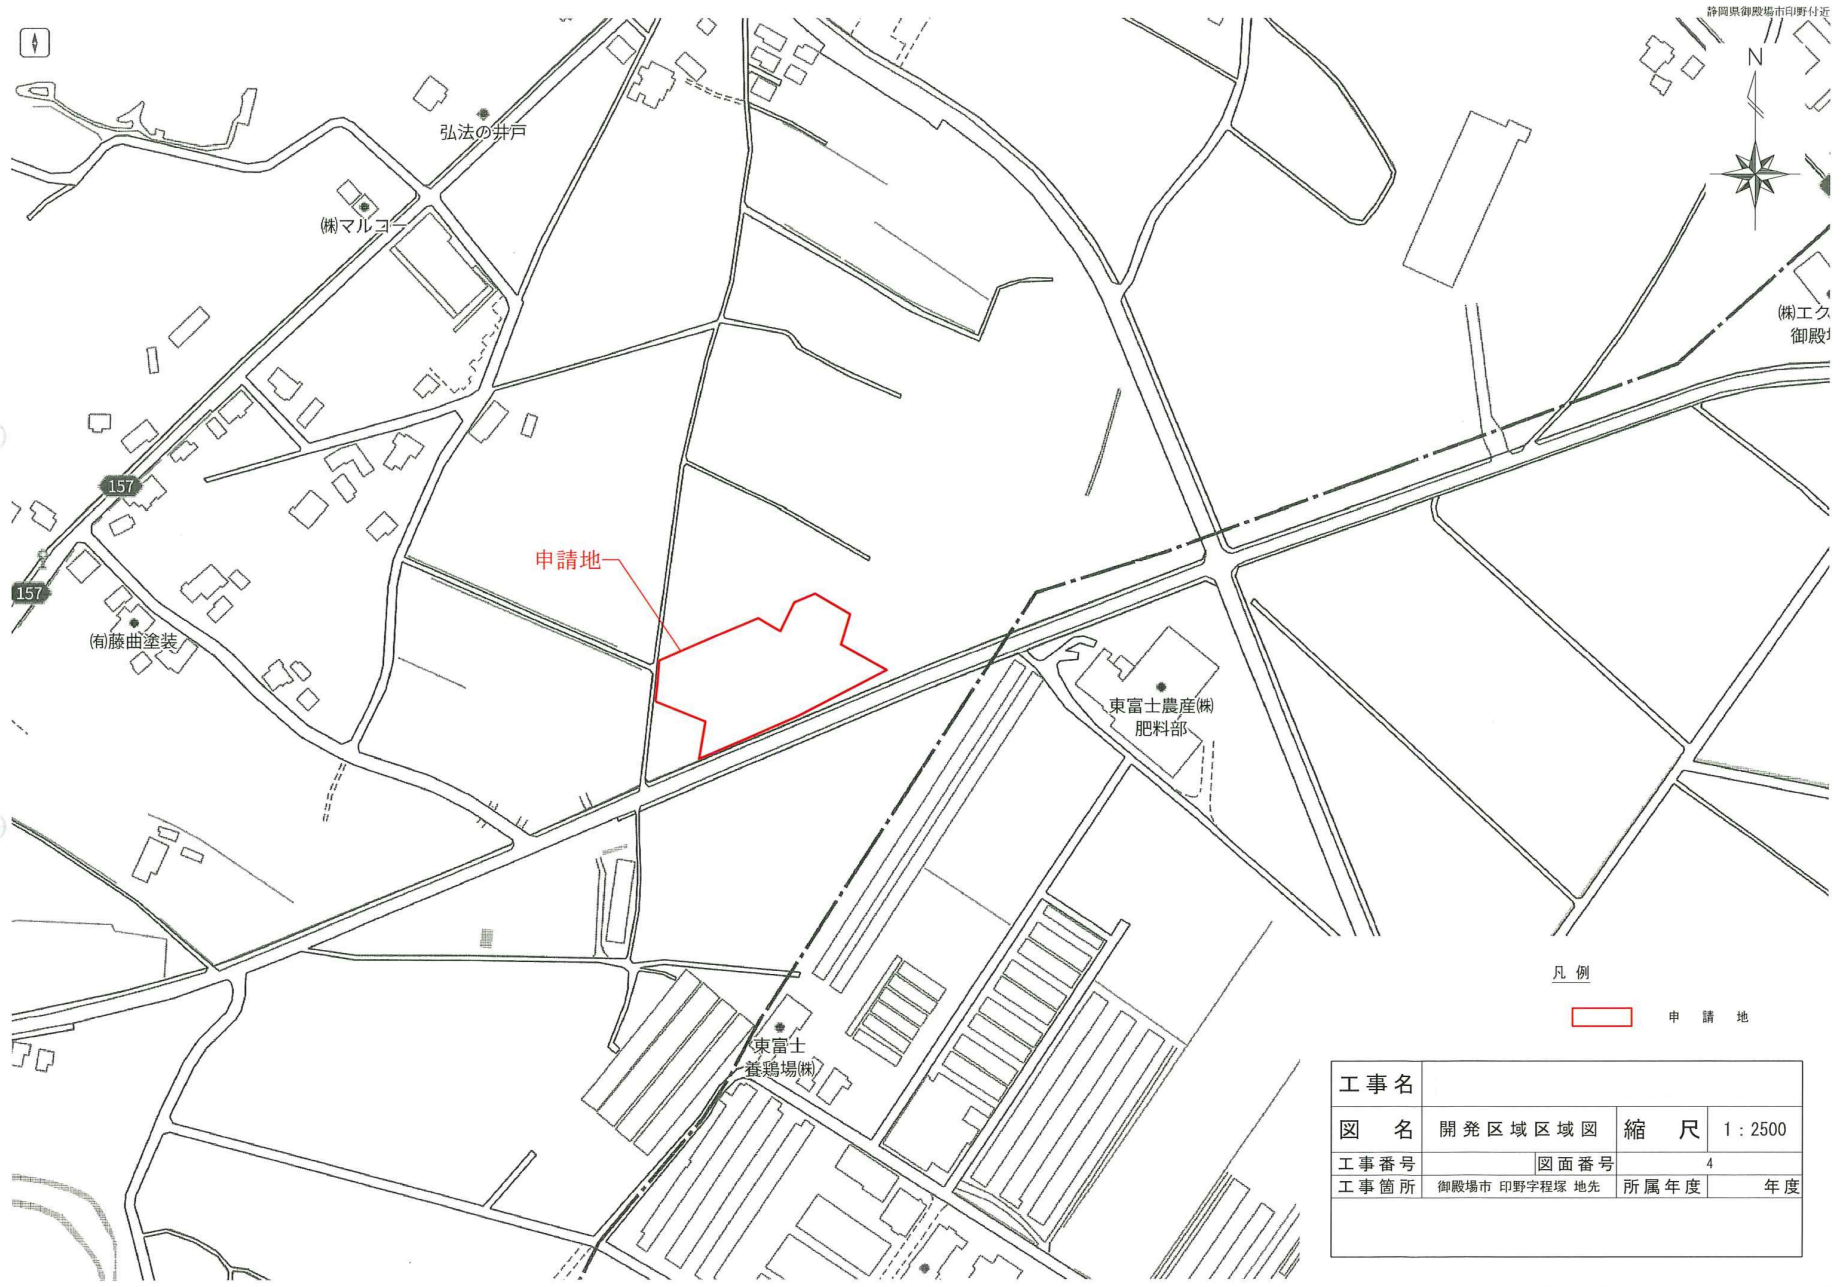

凡例  
 申請地

工事名			
図名	開発区域区域図	縮尺	1:2500
工事番号	図面番号	4	
工事箇所	御殿場市 印野字程塚 地先	所属年度	年度