

①



②



③



④



⑤



⑥




⑦



⑧



⑨

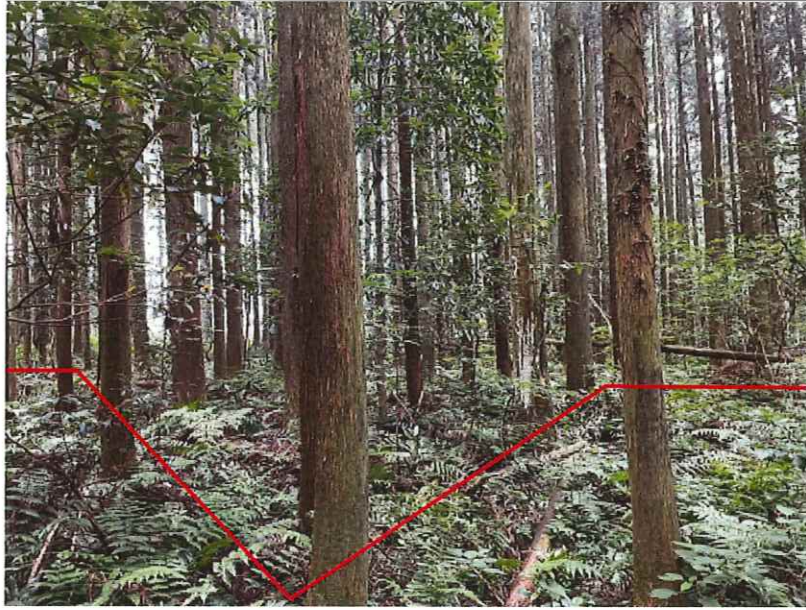

⑩




⑪



⑫



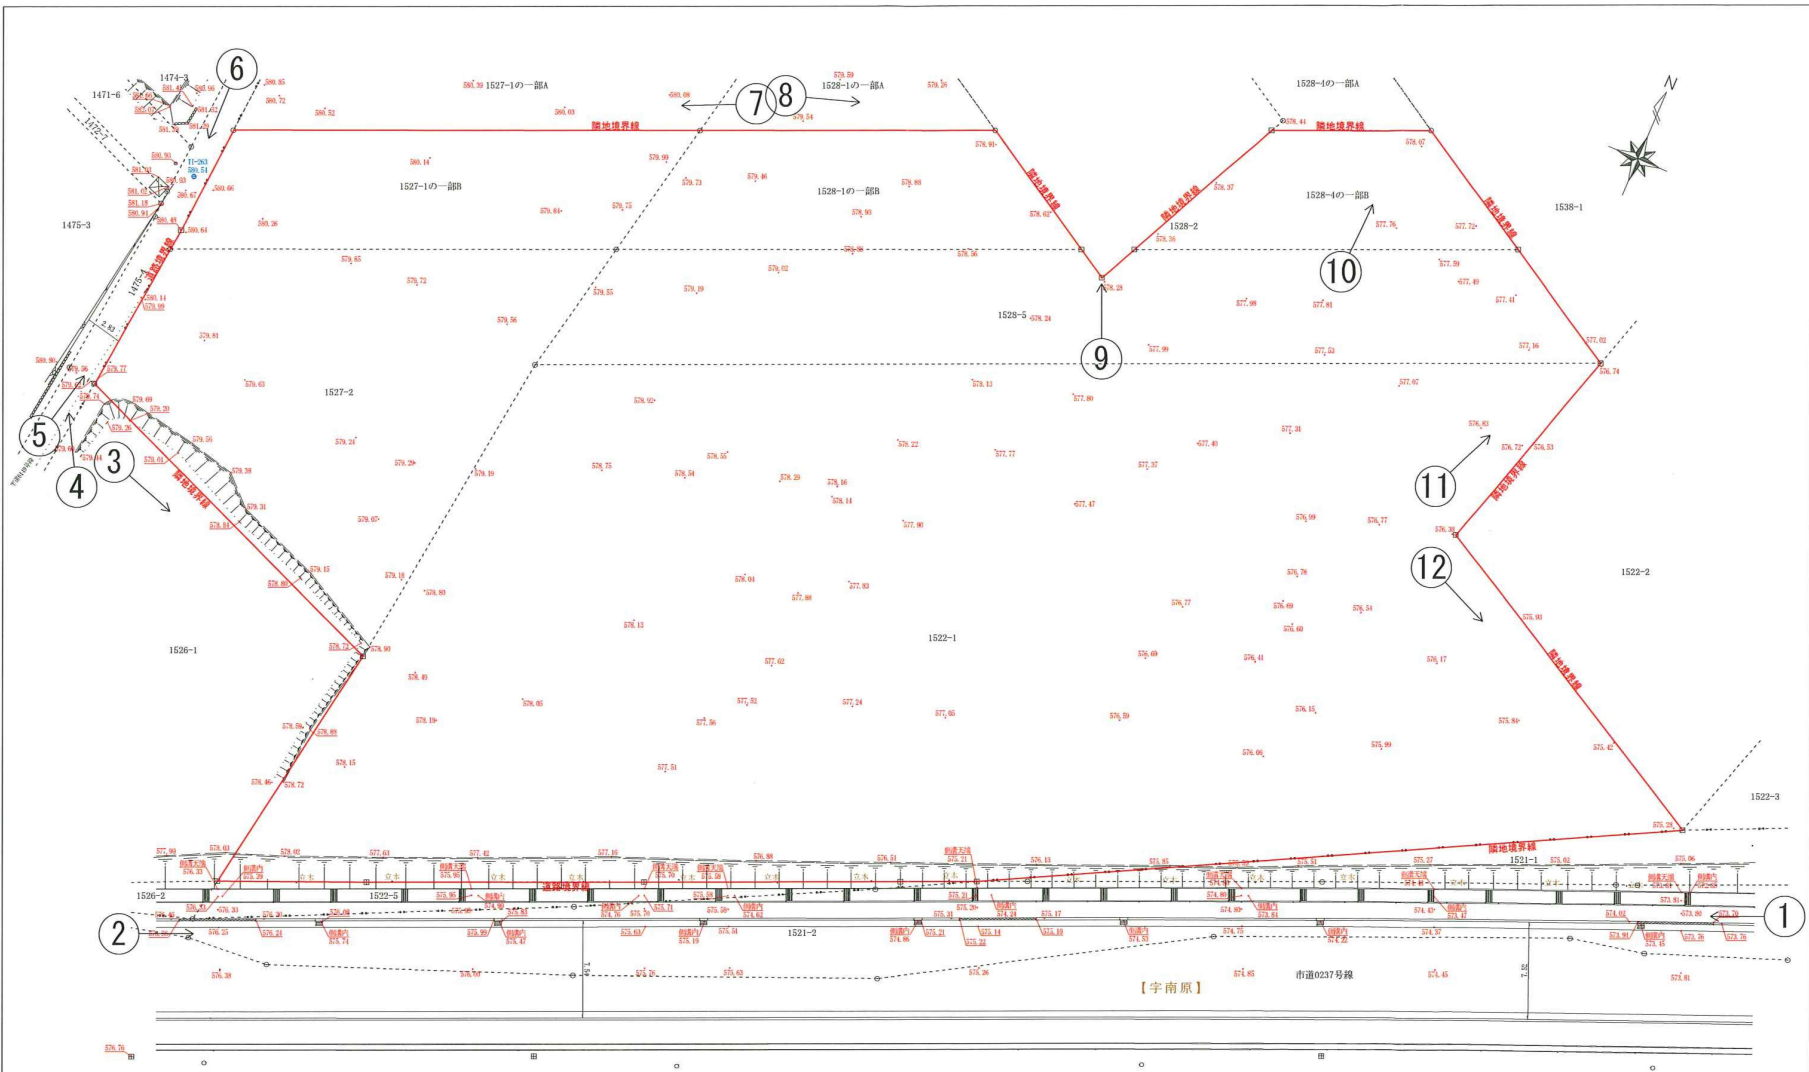

凡例

申請地

A2をA3に印刷

工事名			
図名	写真方向図	縮尺	1:250
工事番号	図面番号	所属年度	年度
工事箇所	御殿場市 印野字塚塚 地先		