


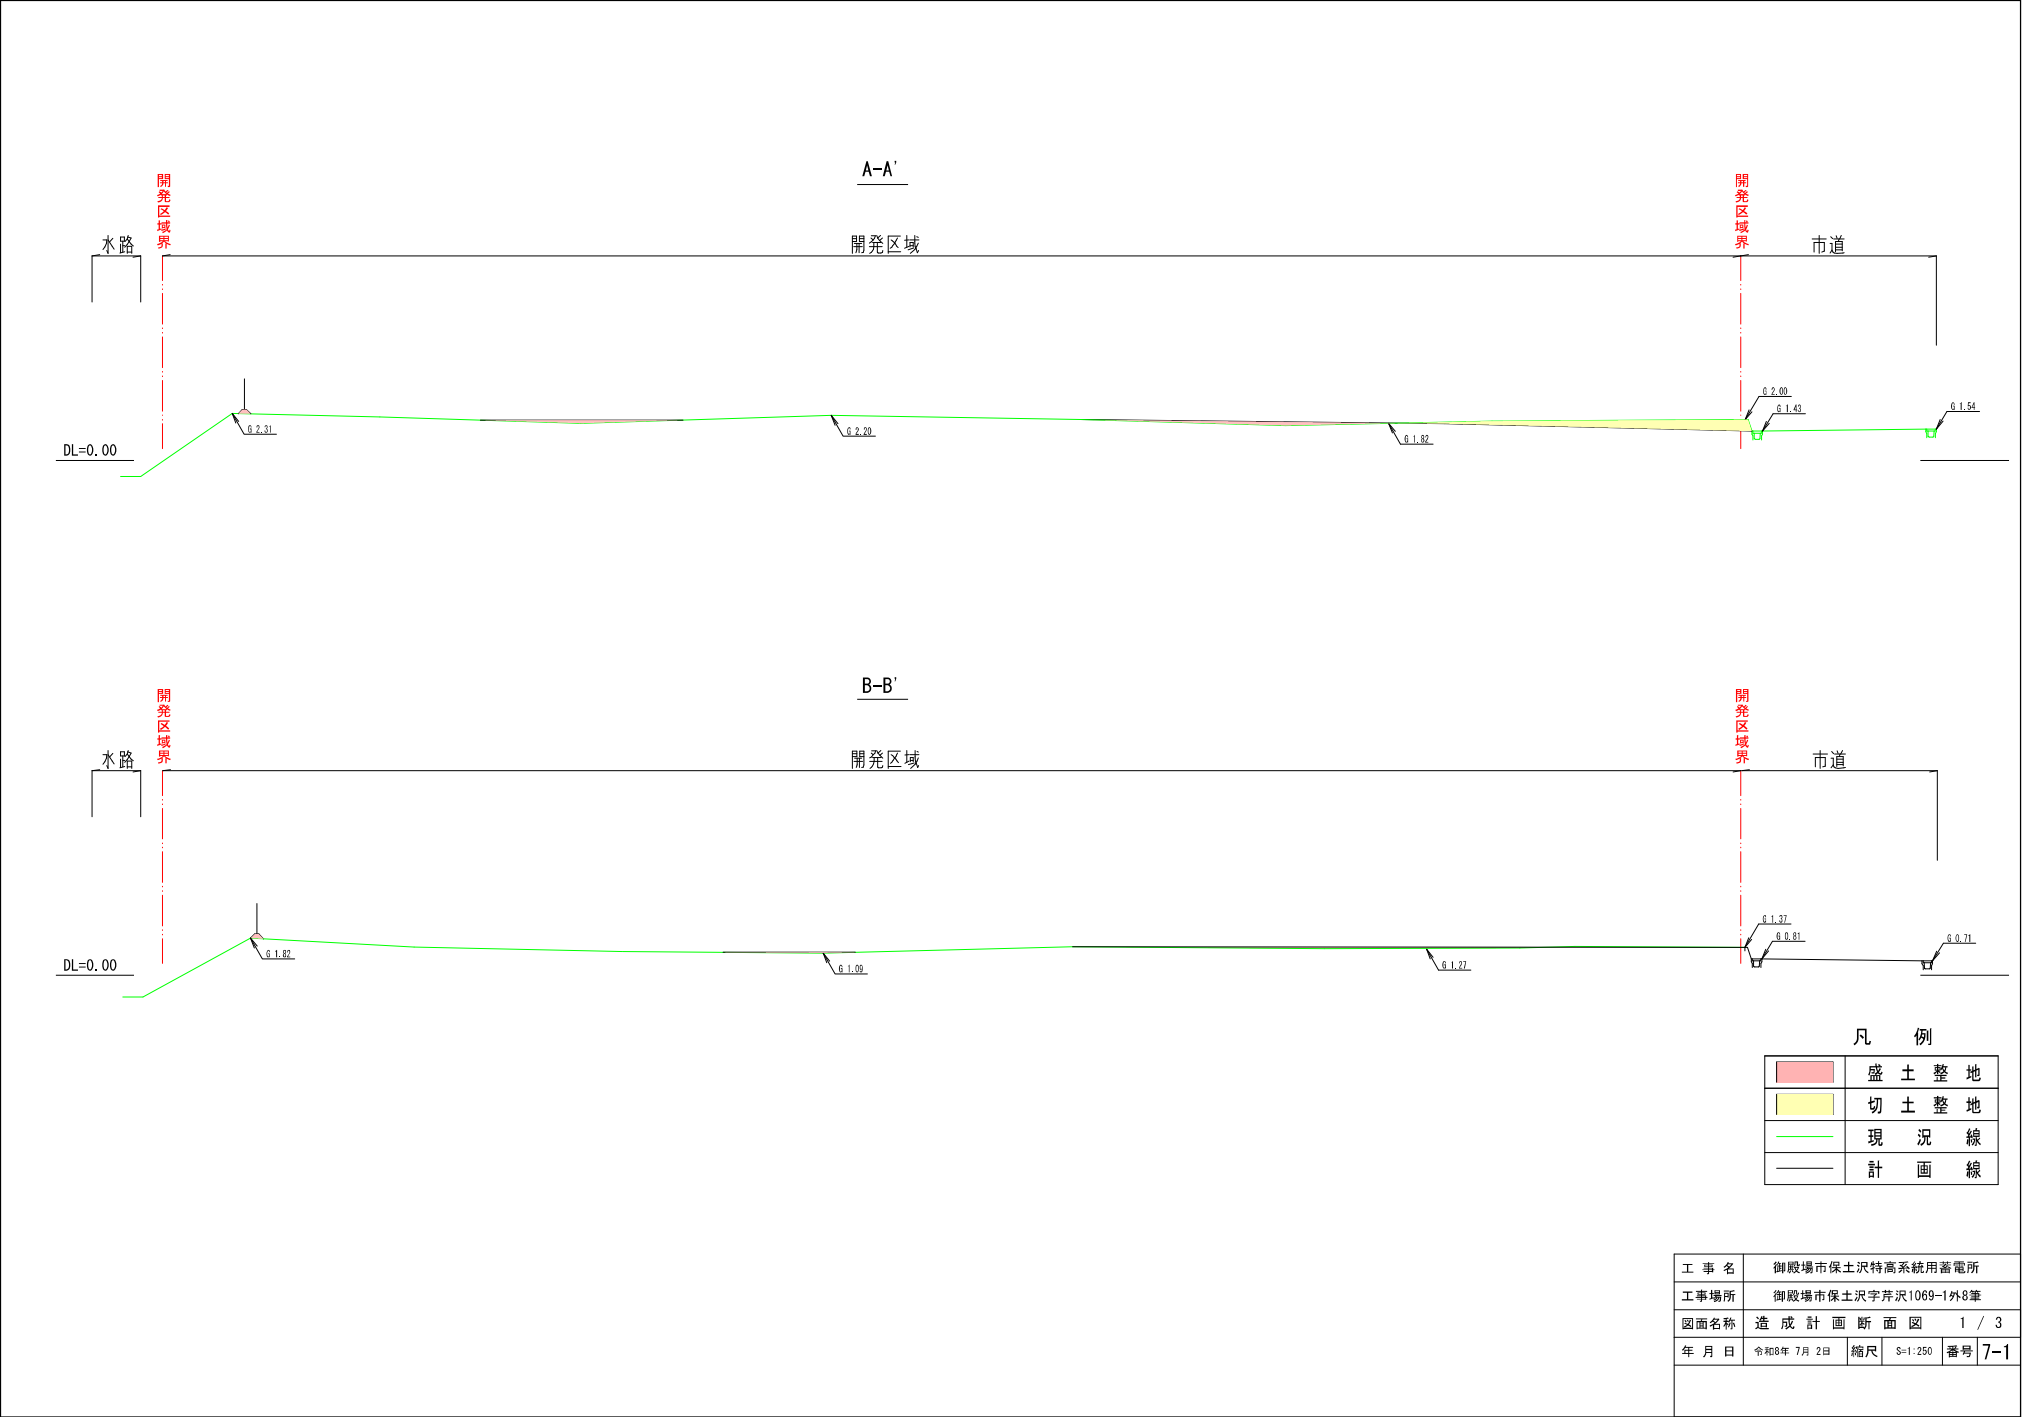

工 事 名	御殿場市保土沢特高系統用蓄電所			
工事場所	御殿場市保土沢字芹沢1069-1外8筆			
図面名称	造 成 計 画 断 面 図	1	/	3
年 月 日	令和8年 7月 2日	縮尺	S=1:250	番号 7-1