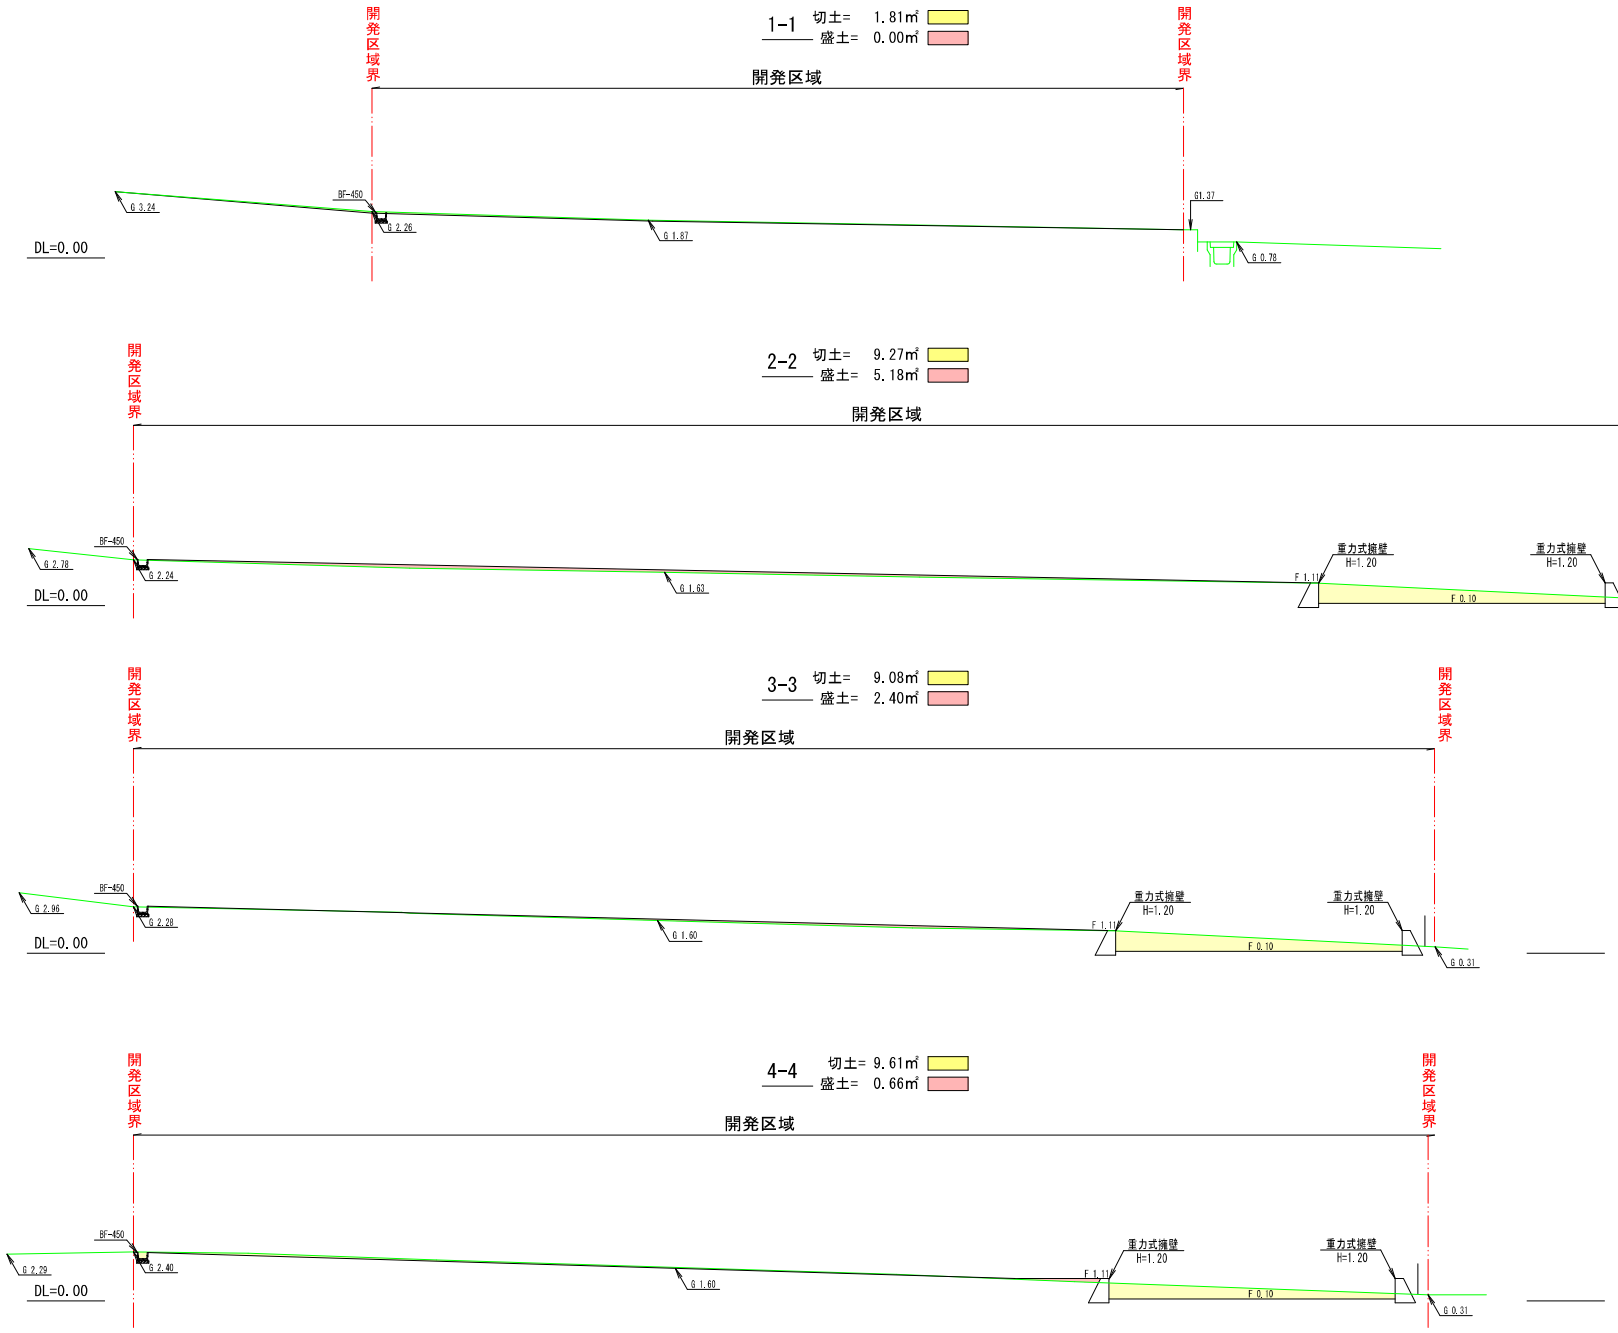

凡　例

	盛 土 整 地
	切 土 整 地
	現 況 線
	計 画 線

工 事 名	御殿場市保土沢特高系統用蓄電所				
工事場所	御殿場市保土沢字芹沢1069-1外8筆				
図面名称	造 成 計 画 断 面 図　2 / 3				
年 月 日	令和8年 7月 2日	縮尺	S=1:250	番号	7-2