


BF-300

S=1:20

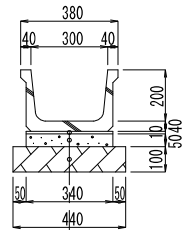


敷モルタル (1:3)

基礎コンクリート (18-8-40)

基礎砕石 (RC-40)

BF-450

S=1:20

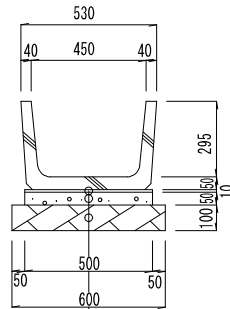


敷モルタル (1:3)

基礎コンクリート (18-8-40)

基礎砕石 (RC-40)

重力式擁壁H=1200


S=1:30

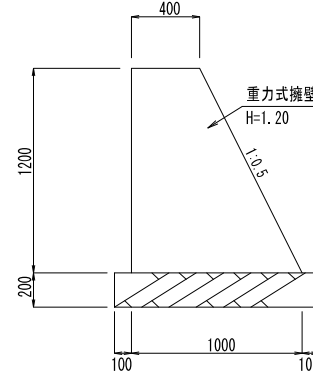

国土交通省図集より

オリフィススクリーン【参考図】

S=1:10

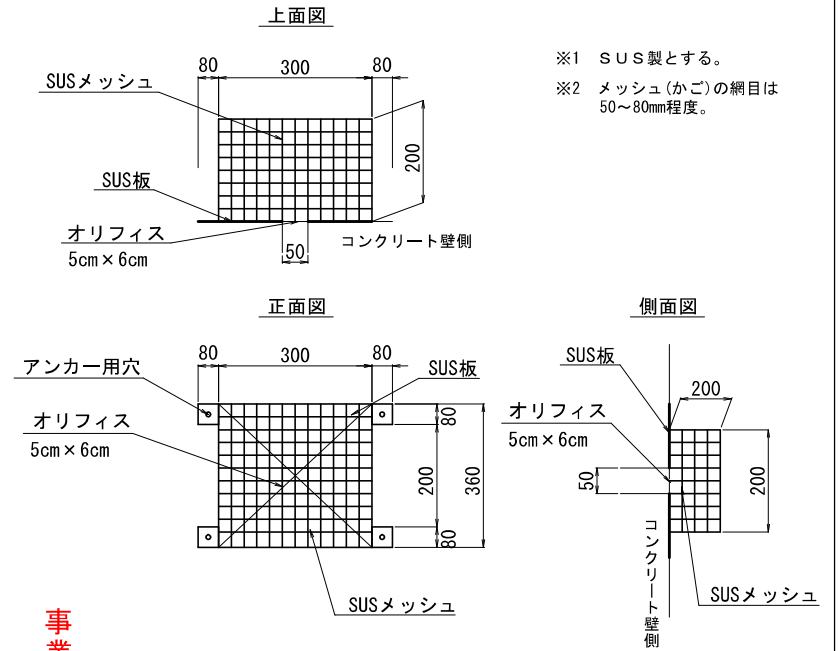


※1 SUS製とする。

※2 メッシュ(かご)の網目は50~80mm程度。

接続柵口500×H500

S=1:30

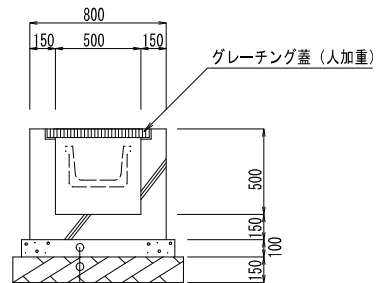


基礎コンクリート (18-8-40)

基礎砕石 (RC-40)


接続柵口500×H600

S=1:30

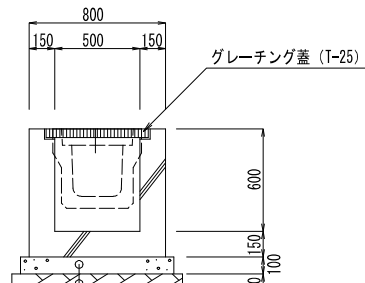


基礎コンクリート (18-8-40)

基礎砕石 (RC-40)

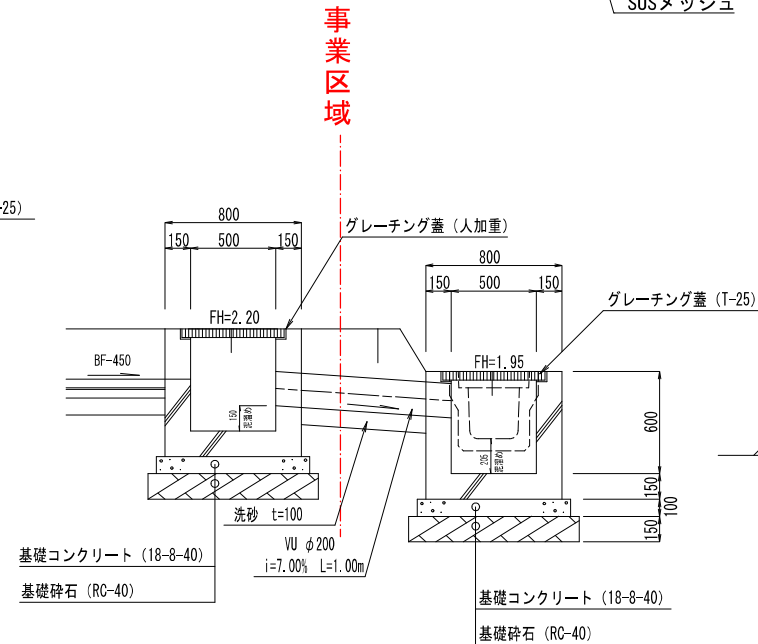

小堤工

S=1:10

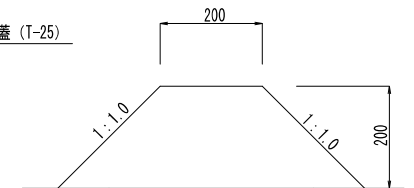

工事名	御殿場市保土沢特高系統用蓄電所
工事場所	御殿場市保土沢字芹沢1069-1外8筆
図面名称	調整池及び排水施設構造図
年月日	令和8年 7月 1日
縮尺	図示
番号	11