
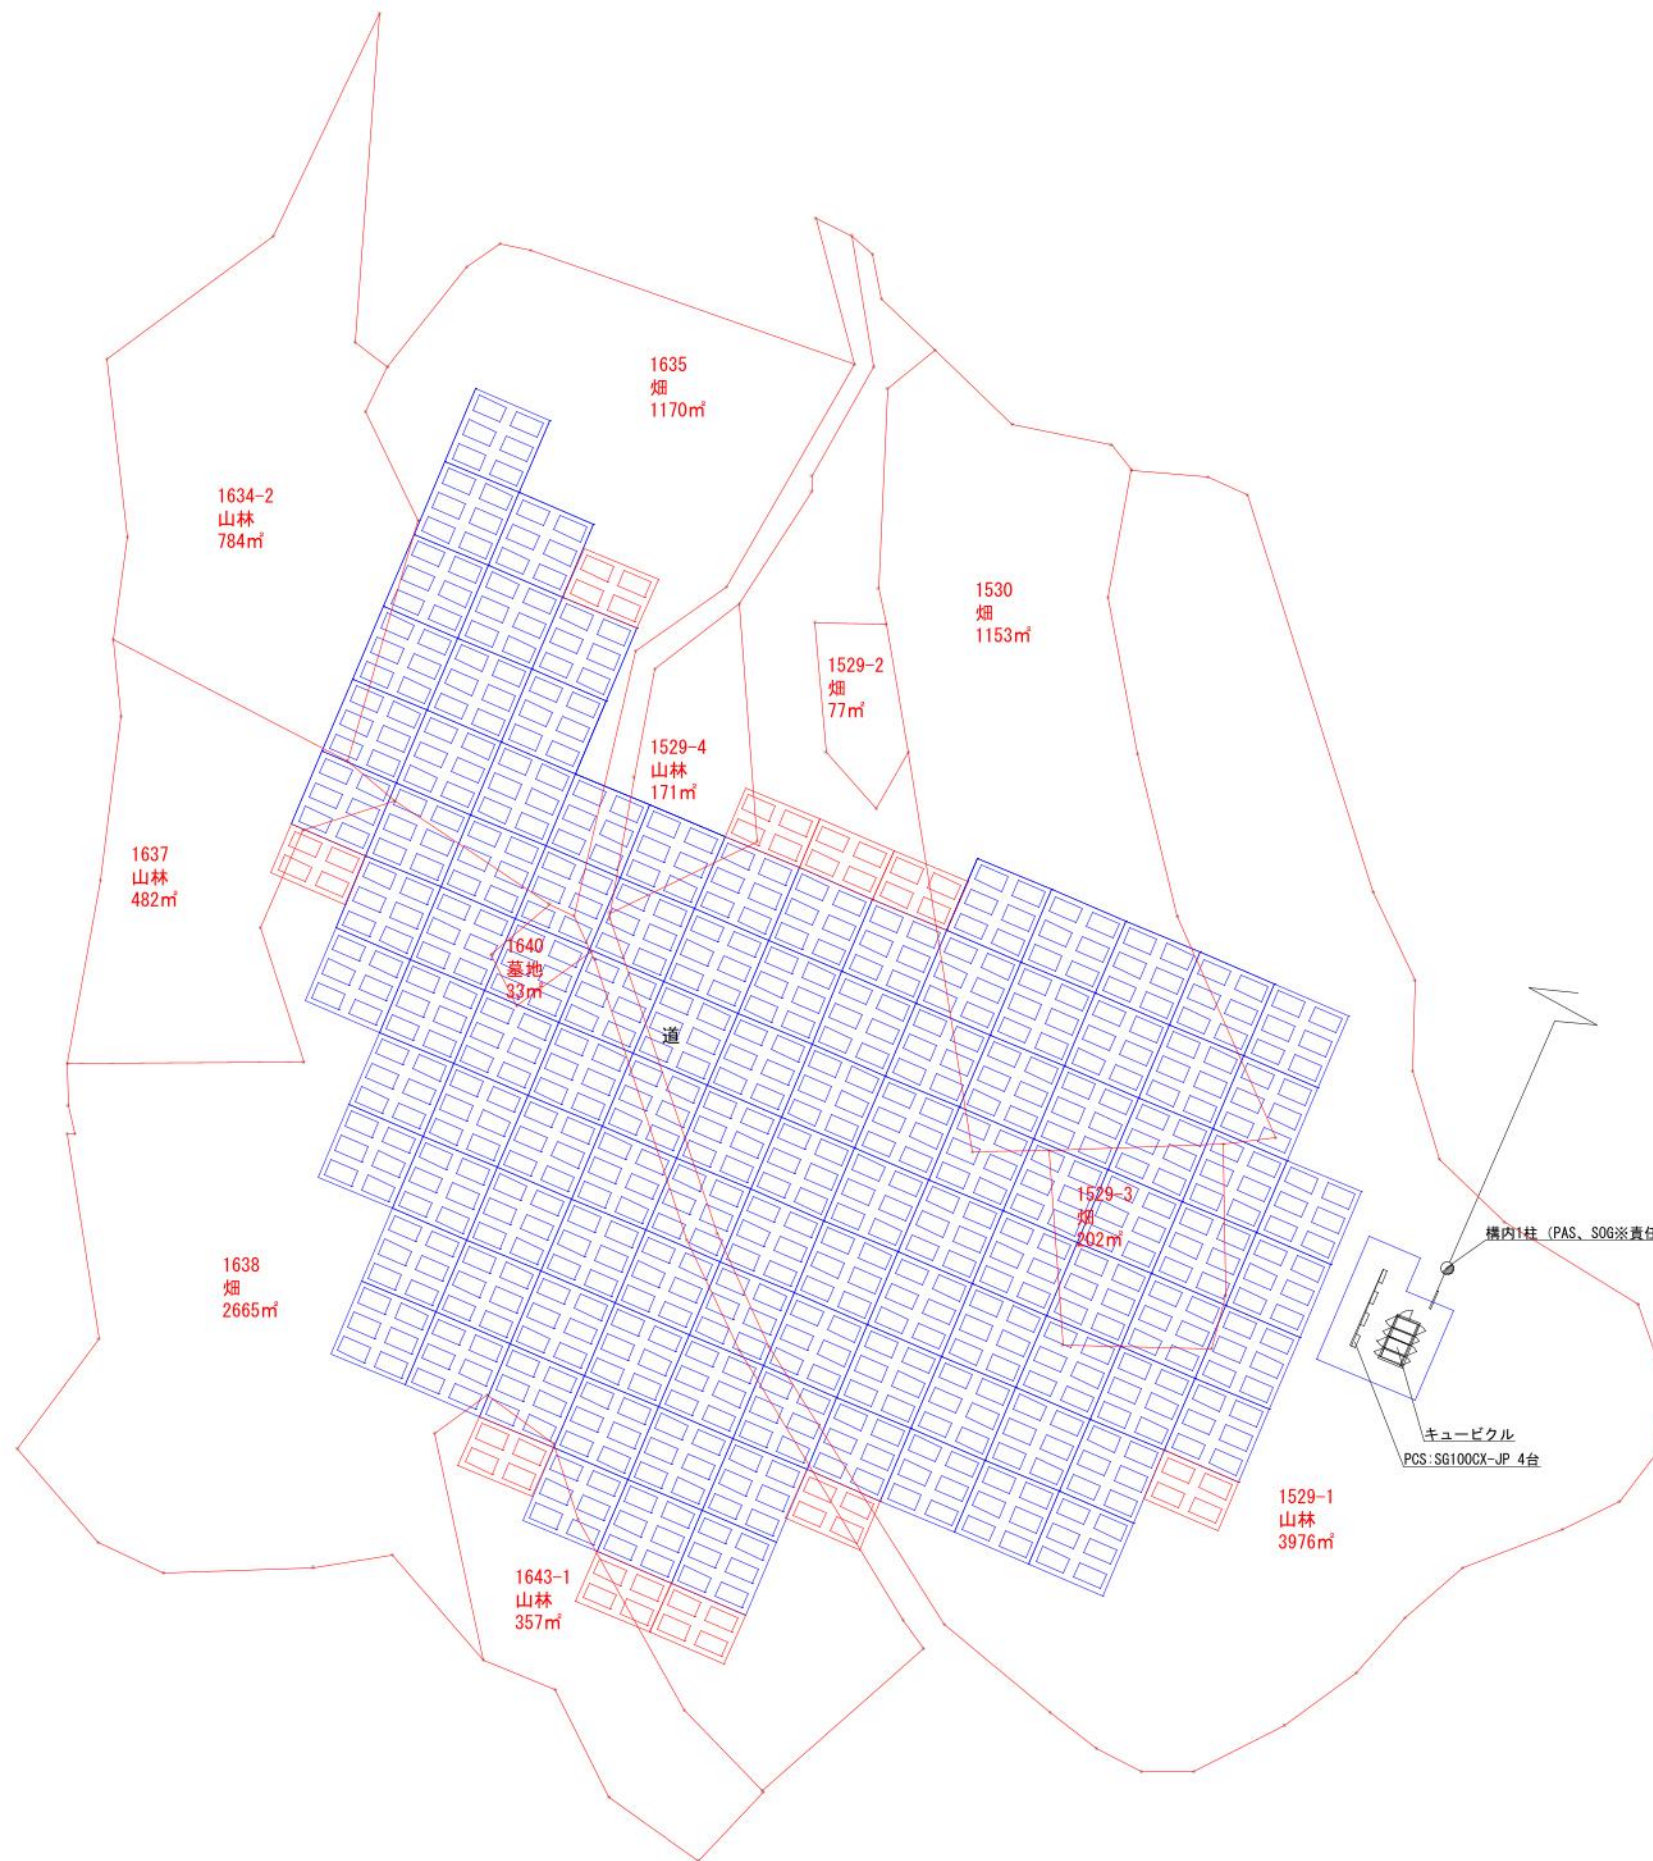


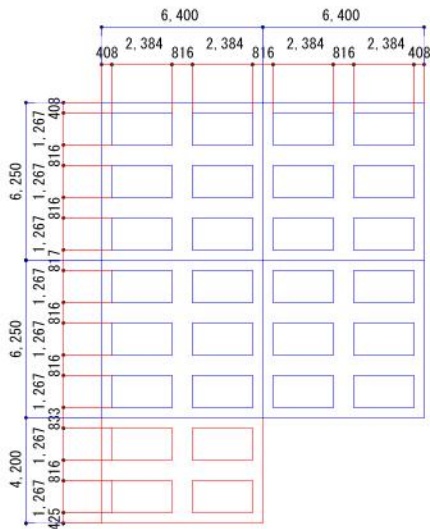

【発電所情報】

	太陽電池モジュール	パワーコンディショナ
メーカー	Trina Solar	SUNGROW
型番	TSM-725NE621C. 20	SG100CX-JP
公称最大出力	725 W	100,000 W
重量	38.3 kg	92.5 kg
外形寸法	2,384×1,303×33 mm	1051mm×660mm×362.5mm
数量	694 枚	4 台
合計出力	725W×694枚=503.15 kW	100kW×4台=400 kW

【設置情報】

設置角度	15°
設置方位	南南西 (23°)
架台メーカー	RBI
架台材質	鉄 (溶融亜鉛メッキ)
仕様	風速: 32m
	積雪量: 30cm
	粗度区分: II

【土地情報】

土地総面積	11,070.00 m ²
設置範囲面積	4,628.80 m ²
パネル設置面積	2,096.57 m ²
遮光率	45.29 %

発電所名 TEA牧之原菅ヶ谷第一営農型太陽光発電所

設置住所 静岡県牧之原市菅ヶ谷字楠見沢1529-3他

scale 1/600 (A3)

図面名 パネル配置図 (平面図)



【発電所情報】			【設置情報】		【土地情報】				
発電所名	TEA牧之原菅ヶ谷第一営農型太陽光発電所	scale 1/600 (A3)	太陽電池モジュール		パワーコンディショナ				
			メーカー	Trina Solar	SUNGROW	設置角度	15°	土地総面積	11,070.00 m ²
			型番	TSM-725NEG21C.20	SG100CX-JP	設置方位	南南西 (23°)	設置範囲面積	4,628.80 m ²
			公称最大出力	725 W	100,000 W	架台メーカー	RBI	パネル設置面積	2,096.57 m ²
			重量	38.3 kg	92.5 kg	架台材質	鉄 (溶融亜鉛メッキ)	遮光率	45.29 %
			外形寸法	2,384×1,303×33 mm	1051mm×660mm×362.5mm	仕様	風速：32m		
			数量	694 枚	4 台		積雪量：30cm		
			合計出力	725W×694枚=503.15 kW	100kW×4台=400 kW		粗度区分：Ⅱ		
設置住所	静岡県牧之原市菅ヶ谷字楠見沢1529-3他	図面名	パネル配置図 (平面図)						